


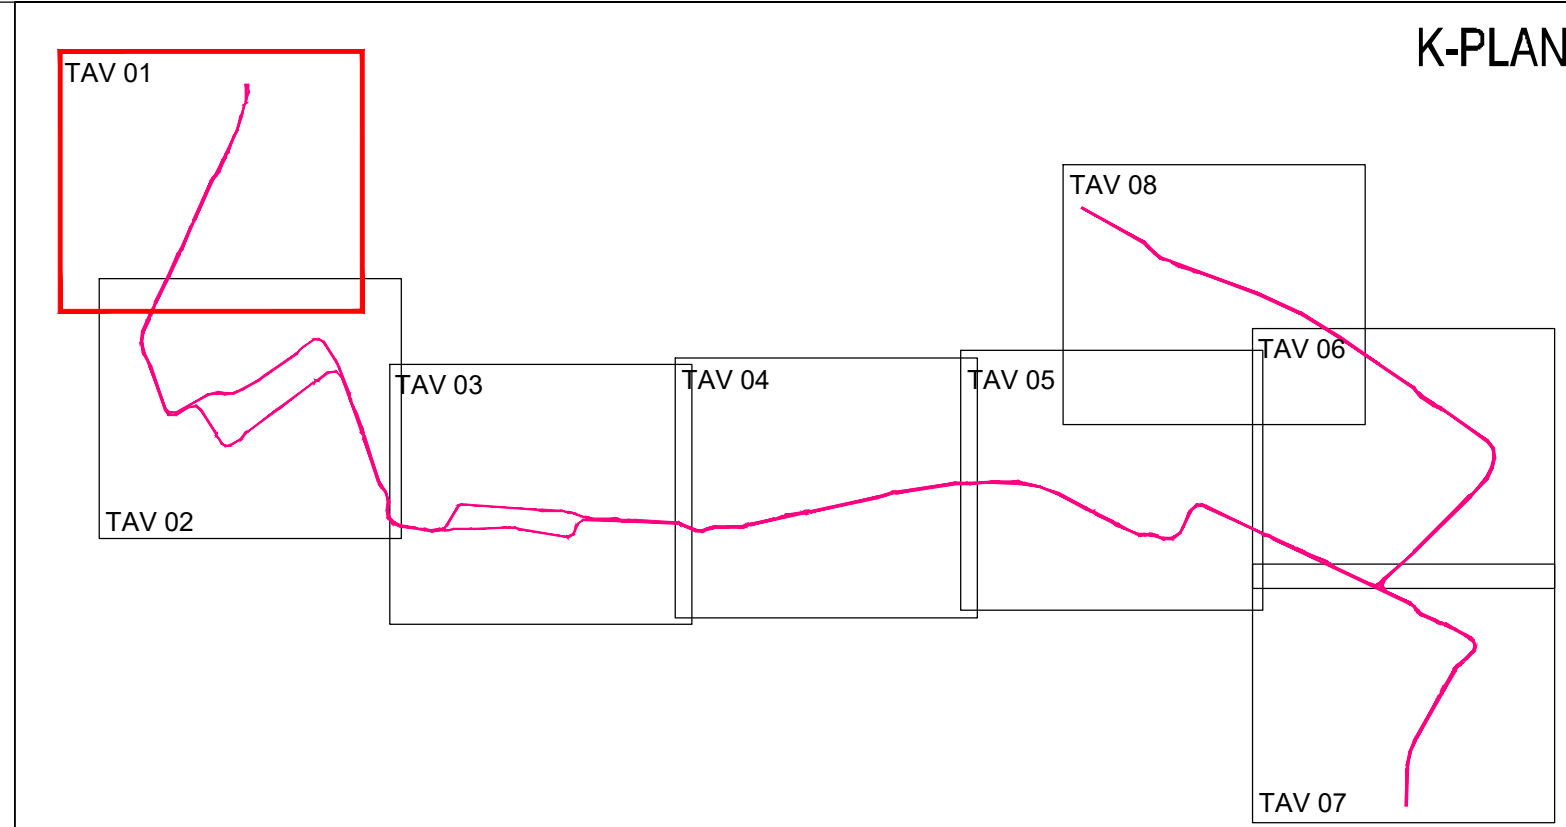

LEGENDA

- LEGENDA**

Binario di linea

Banchina di fermata

Fermata
Mater. Durum
Prog. G-216,500

Indicazione fermata

Situ. senso di marcia esistente
Rossa: nuovo senso di marcia

Limite di intervento

Alberature esistenti conservate

Nuove alberature

Segnalitica orizzontale

Pista ciclabile: pavimentazione in conglomerato bituminoso colorato

Pista ciclopedonale: pavimentazione in conglomerato bituminoso colorato

Sede stradale: pavimentazione in conglomerato bituminoso

Edifici area Deposito

Barriera con grigliato metallico

Marciapiedi: pavimentazione in conglomerato bituminoso

Marciapiedi: pavimentazione in pietra

Area verdi ed aiuole

Stallo permeabile

Cordolati in pietra (realizati)

p.c.

Passi carrai

Sottostazione elettrica

LEGENDA pavimentazione sede tranviaria

Pavimentazione in binder di portido

Pavimentazione in autobloccanti

Pavimentazione inerbita

Pavimentazione in conglomerato bituminoso



SISTEMA TRANVIARIO DI PISA - LINEA 1
PIAZZA DEI MIRACOLI - OSPEDALE CISANELLO/CNR

INFRASTRUTTURA
Inserimento urbano
Planimetria di inserimento urbano
Tavola 1 di 8



COMMESSA	FASE	CATEGORIA	DISCIPLINA	TIPO	NUMERO	REV.	NOME FILE
----------	------	-----------	------------	------	--------	------	-----------

REV.	DATA	DESCRIZIONE	REDATTO	VERIFICATO	APPROVATO
A	DIC. 2024	PRIMA EMISSIONE	G. BERTI	A. CACCIATORE	S. CAMINITI
B					
C					
D					