



Sistema di centralizzazione degli impianti semaforici


PALO CON LANTERNA SEMAFORICA TRAMVIARIA

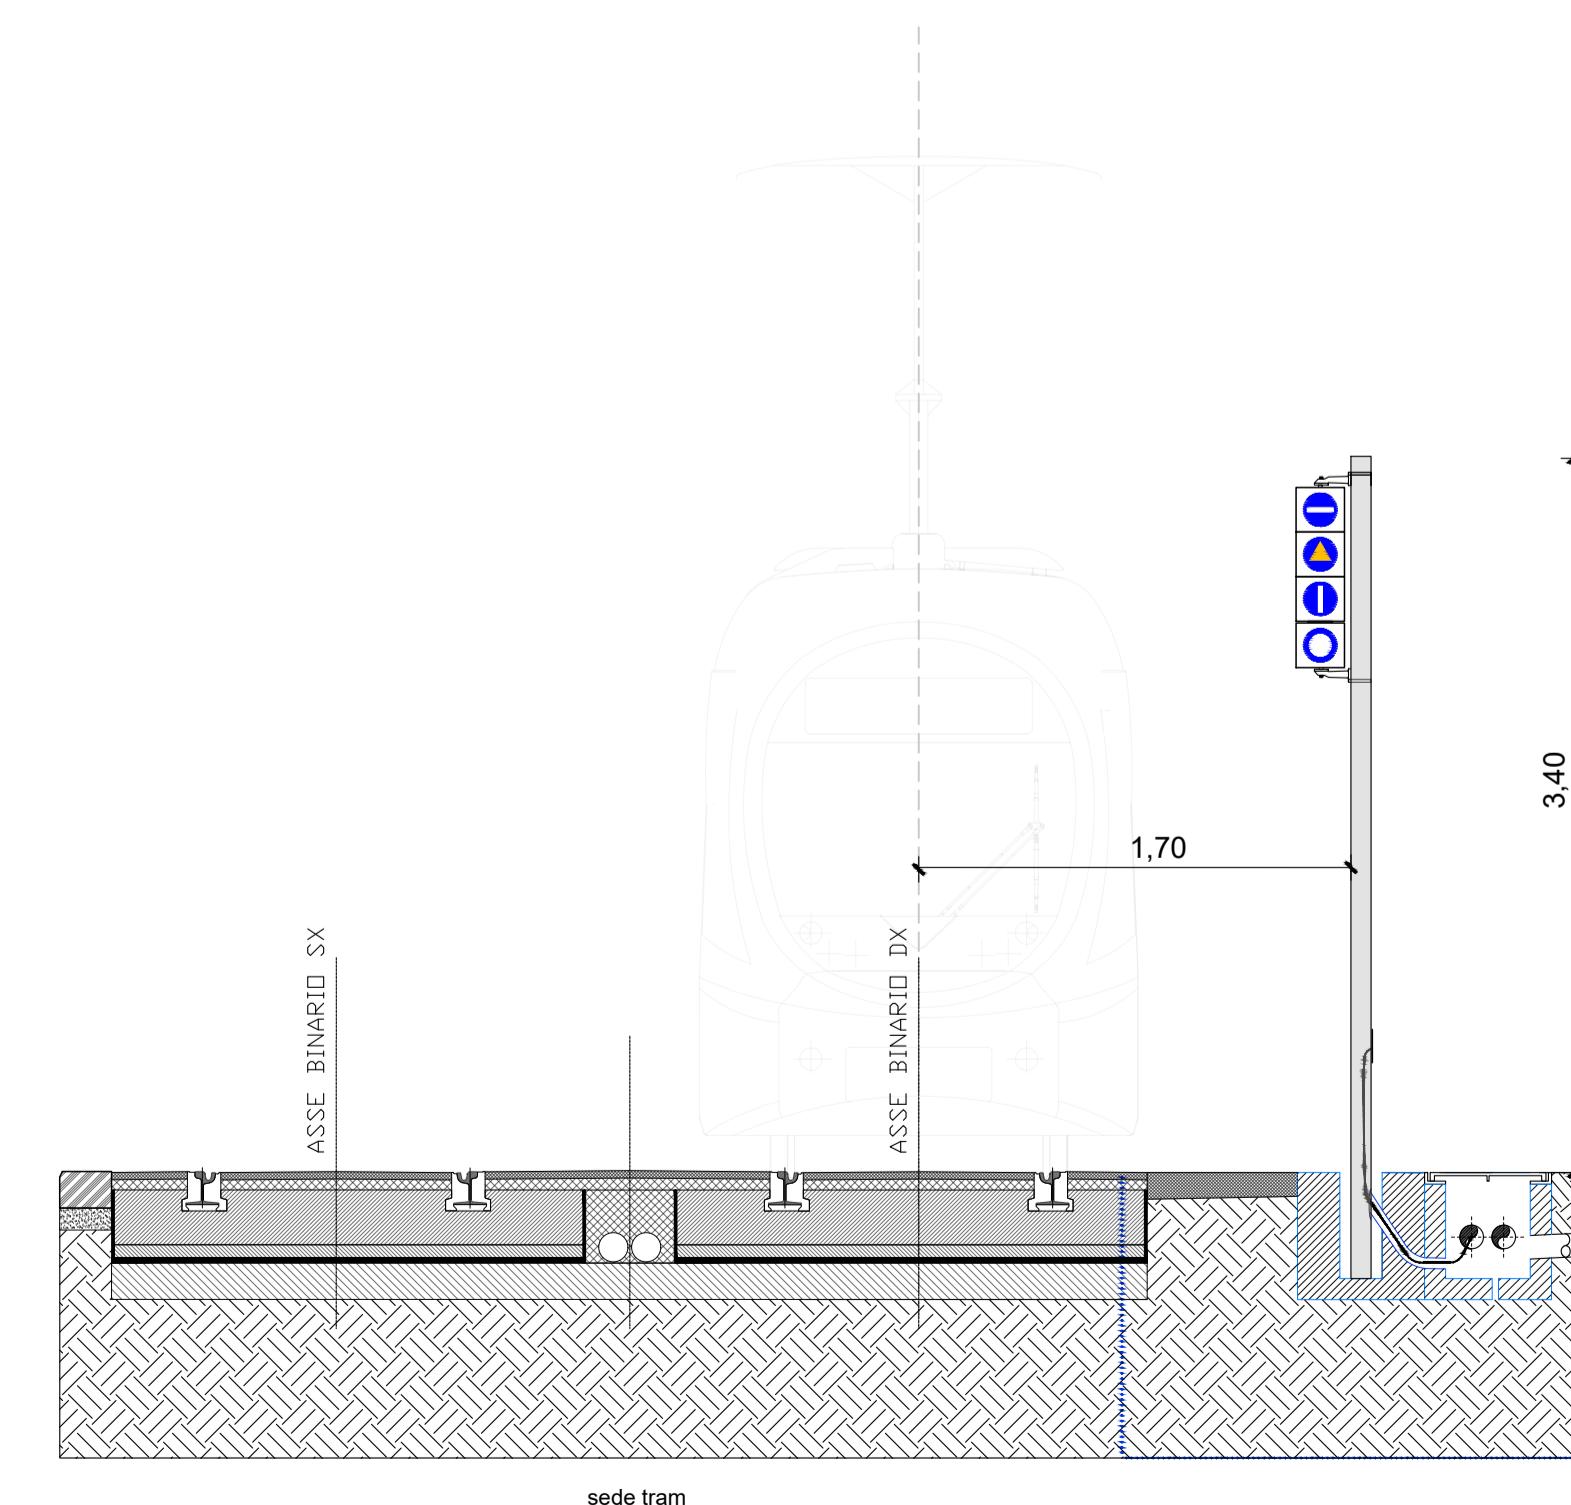

PALO CON SBRACCIO E LANTERNE SEMAFORICHE

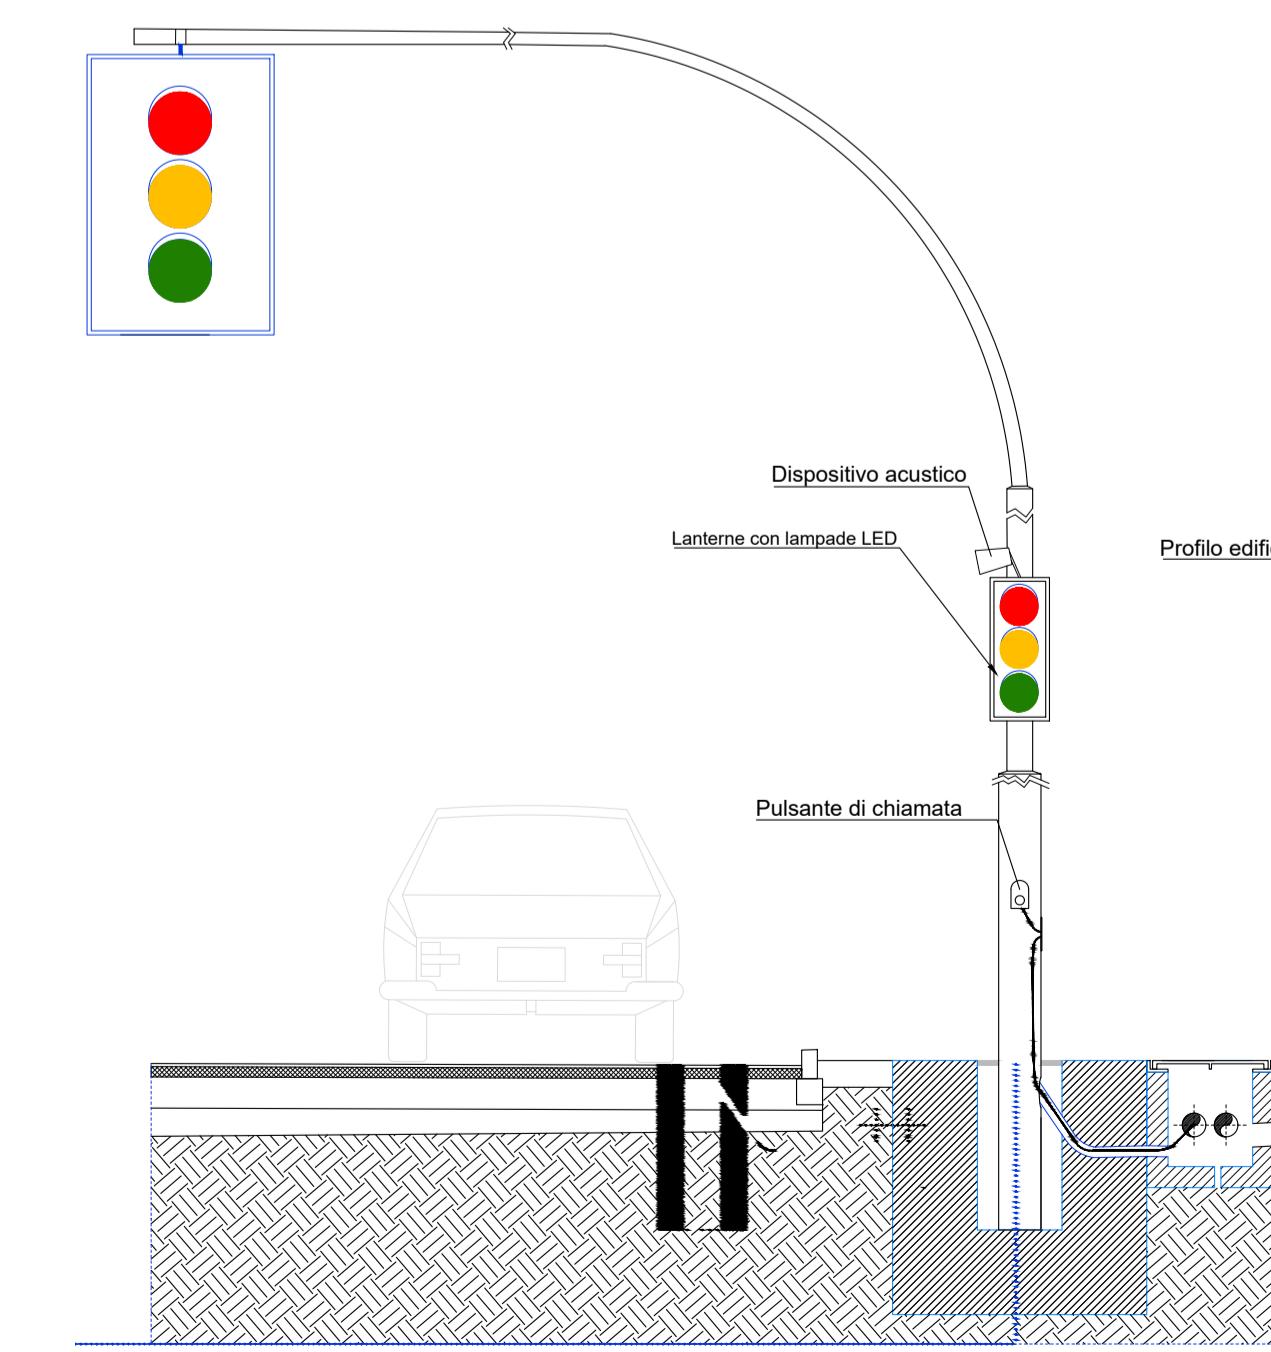

PALO CON LANTERNA SEMAFORICA

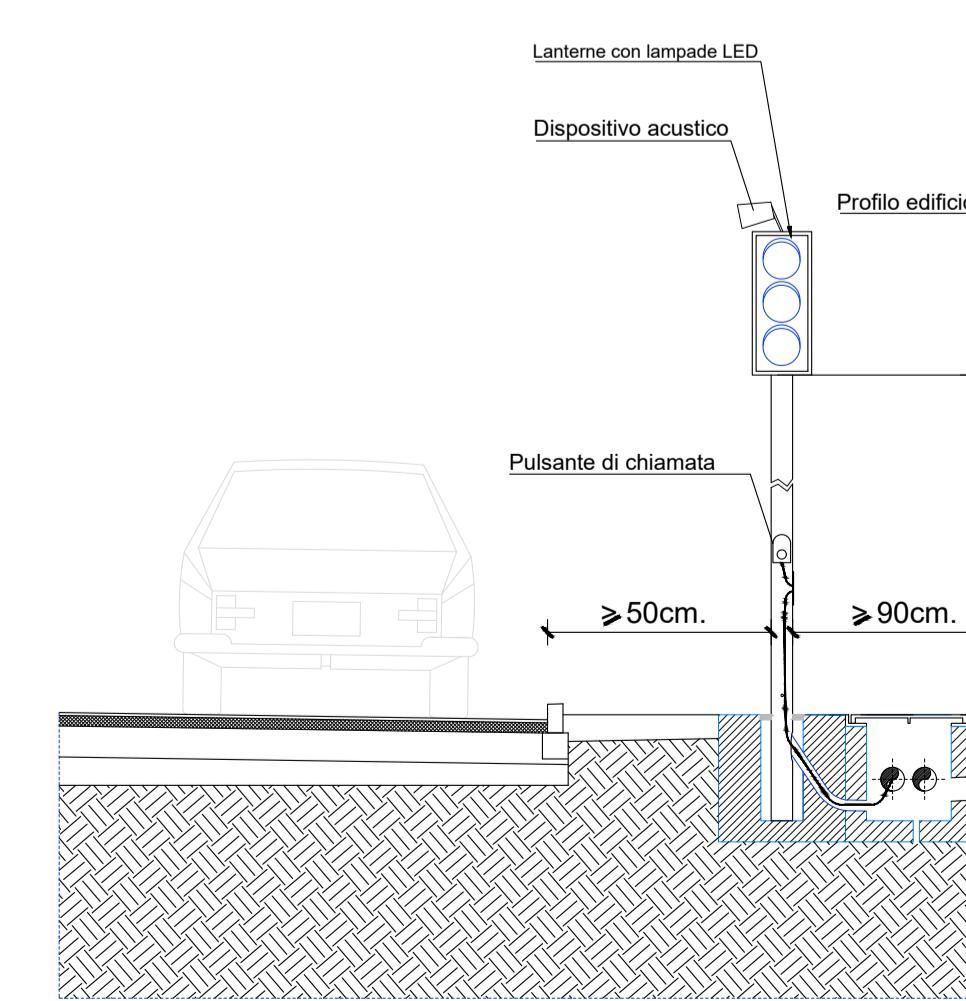

SISTEMA TRANVIARIO DI PISA - LINEA 1 PIAZZA DEI MIRACOLI - OSPEDALE CISANELLO/CNR

IMPIANTI
SISTEMI DI MONITORAGGIO E GESTIONE DELL'ESERCIZIO
IMPIANTI SEMAFORICI
PARTICOLARI COSTRUTTIVI

COMUNE DI PISA IL DIRETTORE: Ing. Maurizio Iannotti	PISAMO s.p.a. IL DIRETTORE TECNICO: Ing. Alessandro Floridi	ARCHITECTA ENGINEERING s.r.l. COORDINATORE DELLA PROGETTAZIONE: Ing. Santu Caminiti
PROGETTISTI:	ambiente s.p.a. architronica	GO Mobility
COMMESSA	FASE	CATEGORIA
T R P I	I M	I M P
REV.	DATA	DESCRIZIONE
0 0 1	A DIC. 2024	PRIMA EMISSIONE
		F. MORI
		A. TORTORELLA
		S. CAMINITI
		APPROVATO
D		