


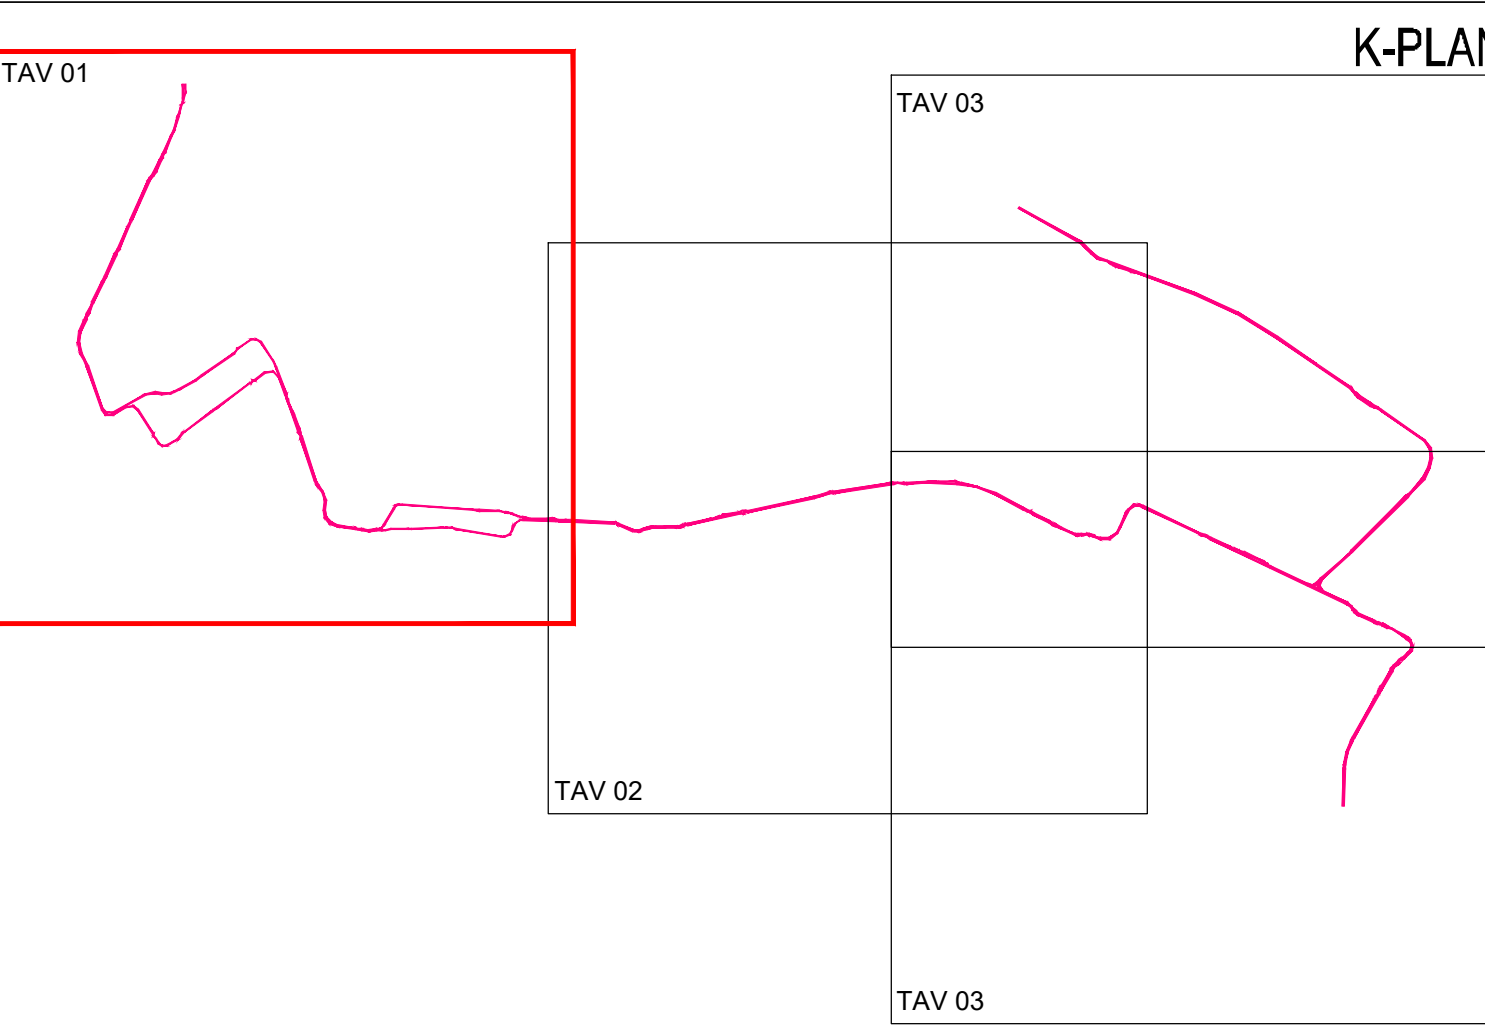

LEGENDA

- ACQUEDOTTO
- ACQUEDOTTO CONDOTTA PRIVATA
- FOGNATURA MG
- FOGNATURA NG
- FOGNATURA BG
- CAVIDOTTI ENEL
- CAVIDOTTI ENEL DI PROGETTO
- RETE WIND
- RETE GAS MP
- RETE GAS BP

Comune di Pisa Comune di San Giuliano Terme



SISTEMA TRANVIARIO DI PISA - LINEA 1
PIAZZA DEI MIRACOLI - OSPEDALE CISANELLO/CNR

INFRASTRUTTURA
Interferenze
Planimetria delle interferenze
Tavola 1 di 4

Comune di Pisa Il Progettista Ing. Massimo Basso 12

Progettista Tecnico Ing. Alessandro Pizzini

Autore della Progettazione Ing. Sandro Pizzini

PROGETTISTI
architecta
GO Mobility
ambiente
Ing. Andrea Spinoza

COMMESSA FASE CATEGORIA DISCIPLINA TIPO NUMERO REV. NOME FILE

TRP1 IM INF SSV PL 001 A TRP1-M-INF-SSV-PL001-A.dwg

REV. DATA DESCRIZIONE REDATTO VERIFICATO APPROVATO

A	DIC. 2024	PRIMA EMISSIONE	D. PONTI	P. CAMINITI	S. CAMINITI
B					
C					
D					