




Prospetto Est - Scala 1:100

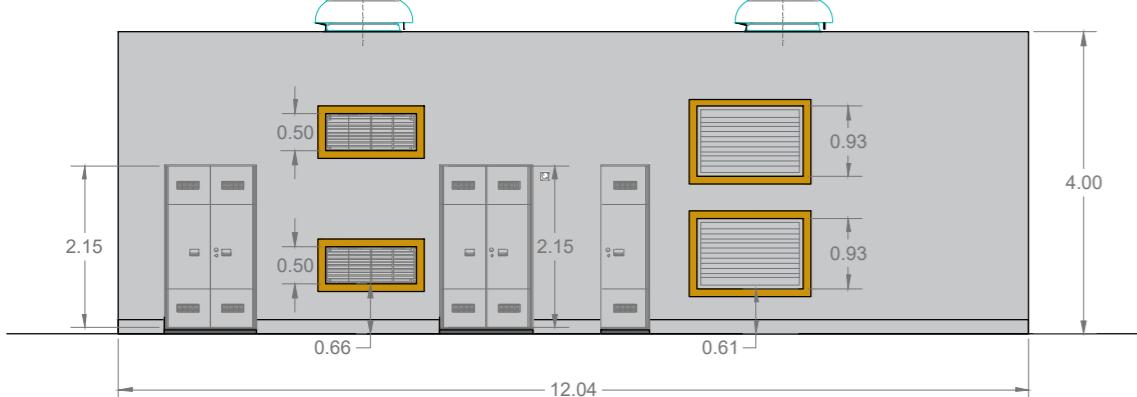


Prospetto Ovest - Scala 1:100

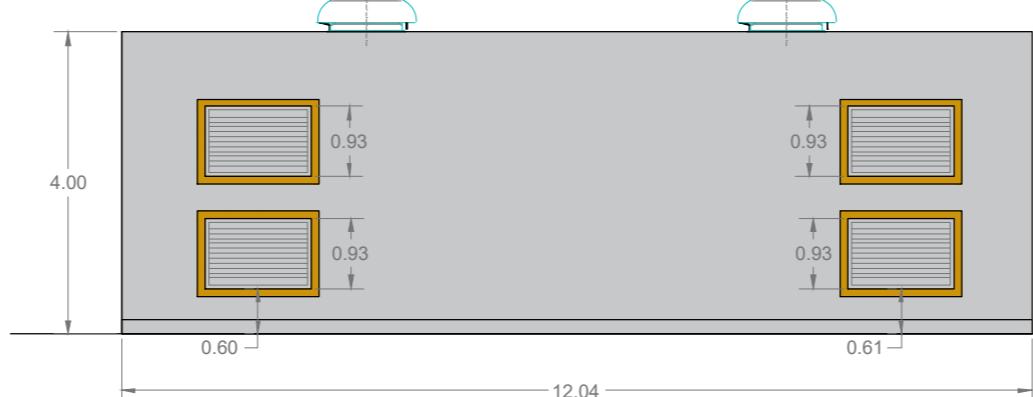


Sezione A-A' - Scala 1:100

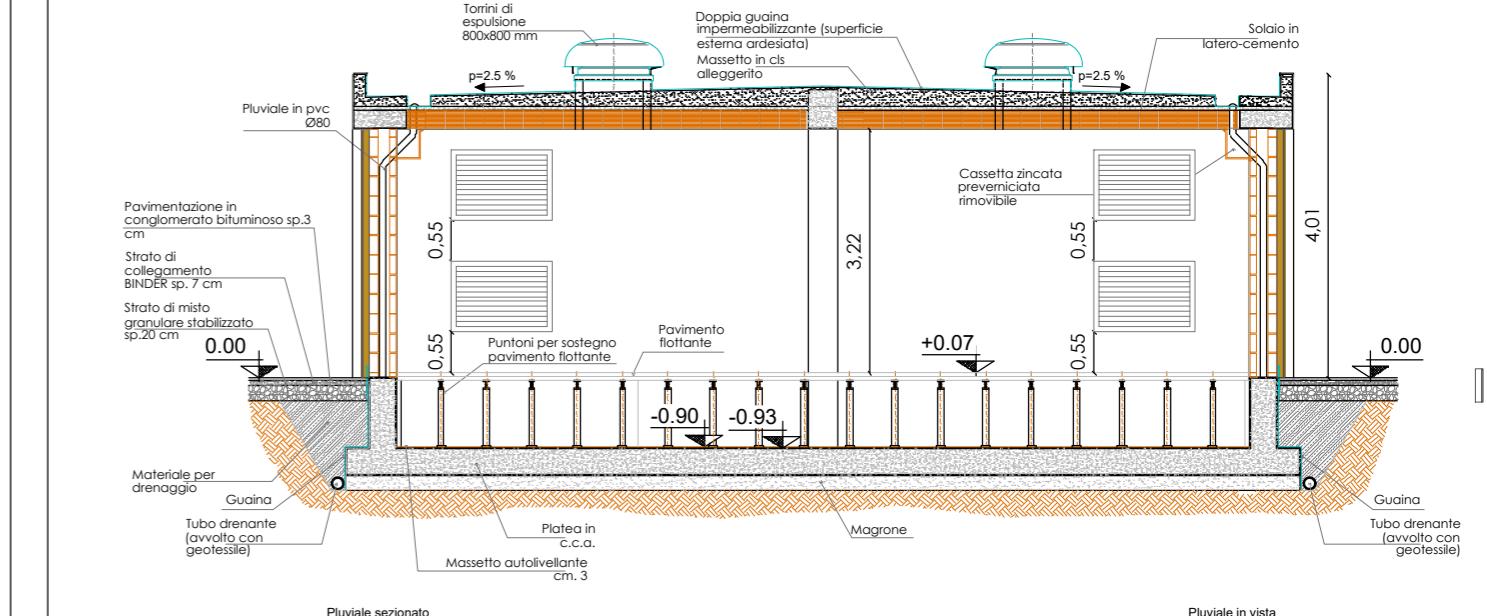


Prospetto Nord - Scala 1:100

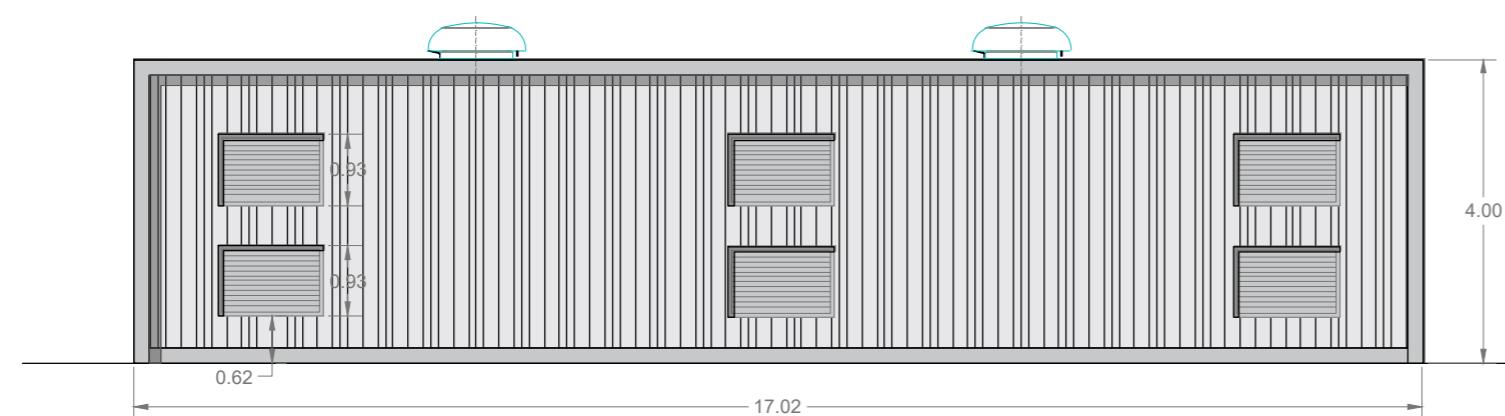

Prospetto Sud - Scala 1:100

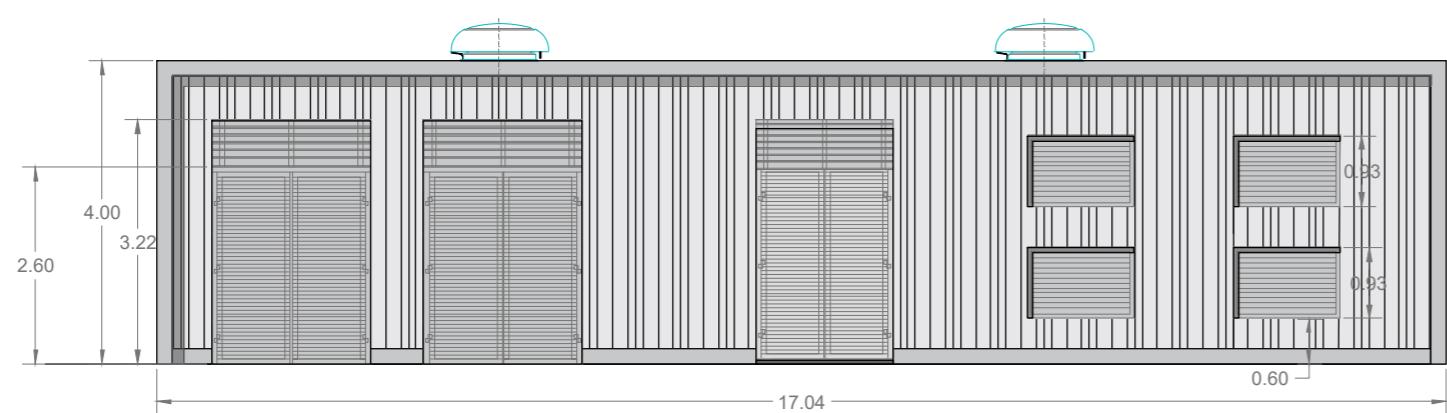

Pianta - Scala 1:100

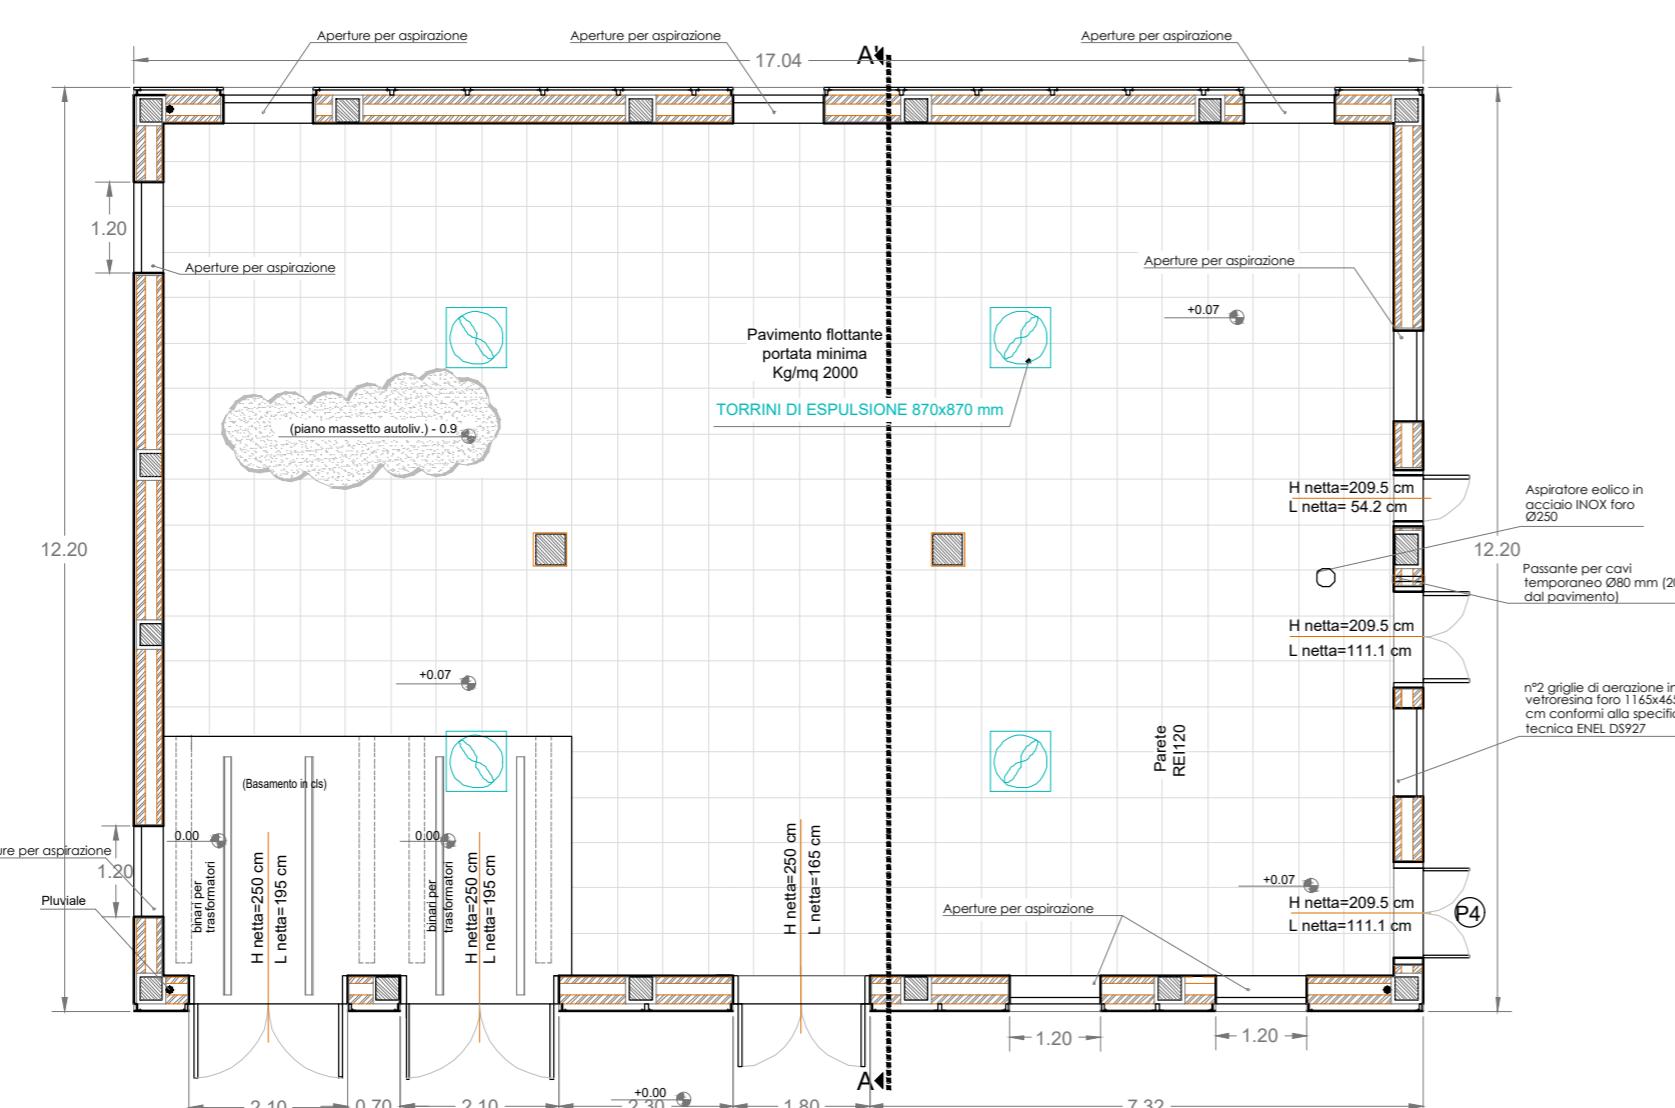

Comune di Pisa



SISTEMA TRANVIARIO DI PISA - LINEA 1
PIAZZA DEI MIRACOLI - OSPEDALE CISANELLO/CNR

IMPIANTI

Alimentazione e trazione elettrica
SSE: tipologico 2 di progetto, piante prospetti e sezioni

 COMUNE DI PISA
IL DIRIGENTE:
Ing. Maurizio Ianrolle

 PISAMO s.s.a.
IL DIRETTORE TECNICO:
Ing. Alessandro Fierino

 ARCHITECNA ENGINEERING s.r.l.
COORDINATORE DELLA PROGETTAZIONE:
Ing. Santi Caminili

PROGETTISTI:






| COMMESSA | FASE | CATEGORIA | DISCIPLINA | TIPO | NUMERO | REV. | NOME FILE |
|------------------|--------|-------------|-------------|--------|-------------|------|-----------------------------|
| T R P I | I M | I M P | T E L | P L | 0 1 0 | A | TRPI-IM-IMP-TEL-PL010-A.dwg |

| REV. | DATA | DESCRIZIONE | REDATTO | VERIFICATO | APPROVATO |
|------|-----------|-----------------|-------------|---------------|-------------|
| A | DIC. 2024 | PRIMA EMISSIONE | A. AMBROSIO | A. CACCIATORE | S. CAMINITI |
| B | | | | | |
| C | | | | | |
| D | | | | | |