

SISTEMA TRANVIARIO DI PISA - LINEA 1 PIAZZA DEI MIRACOLI - OSPEDALE CISANELLO/CNR


INFRASTRUTTURA
Sezioni di progetto
Book delle sezioni di progetto

 COMUNE DI PISA IL DIRIGENTE: Ing. Maurizio Iannotta	 PISAMO s.r.l. IL DIRETTORE TECNICO: Ing. Alessandro Fiorini	 ARCHITECNA ENGINEERING s.r.l. COORDINATORE DELLA PROGETTAZIONE: Ing. Santi Caminiti
---	---	---

PROGETTISTI:							
 architecna engineering	 GO Mobility	 ambiente s.p.a. consulenza & ingegneria esperienza per l'ambiente	 Ing. Andrea Spinoso				


COMMESSA	FASE	CATEGORIA	DISCIPLINA	TIPO	NUMERO	REV.	NOME FILE
T R P I	I M	I N F	I N U	S Z	0 0 1	A	TRPI-IM-INF-INU-SZ001-A.dwg

REV.	DATA	DESCRIZIONE	REDATTO	VERIFICATO	APPROVATO
A	DIC. 2024	PRIMA EMISSIONE	A. NOTTE	P. CAMINITI	S. CAMINITI
B					
C					
D					


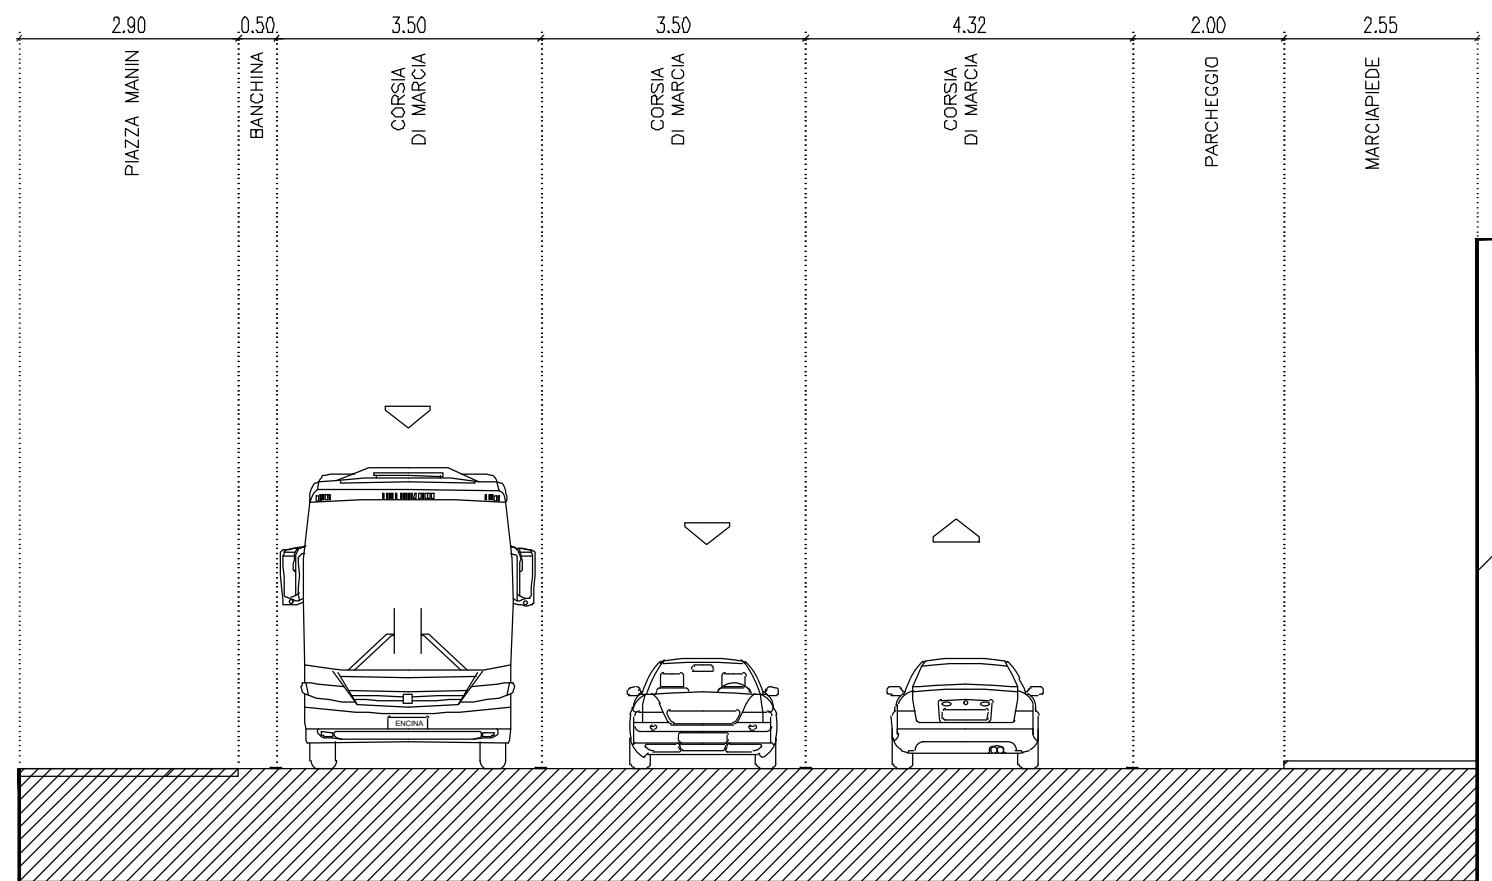


SEZIONE 1
Stato di fatto – Piazza Manin

PAVIMENTAZIONE TIPO A: PAVIMENTAZIONE IN LASTRE DI PIETRA

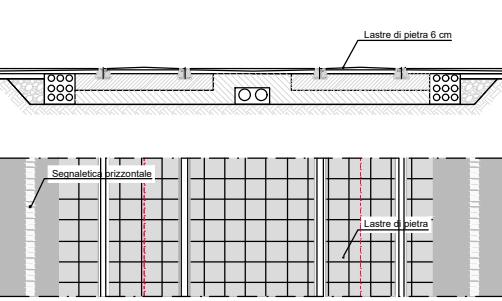


PAVIMENTAZIONE TIPO B: PAVIMENTAZIONE IN ASFALTO

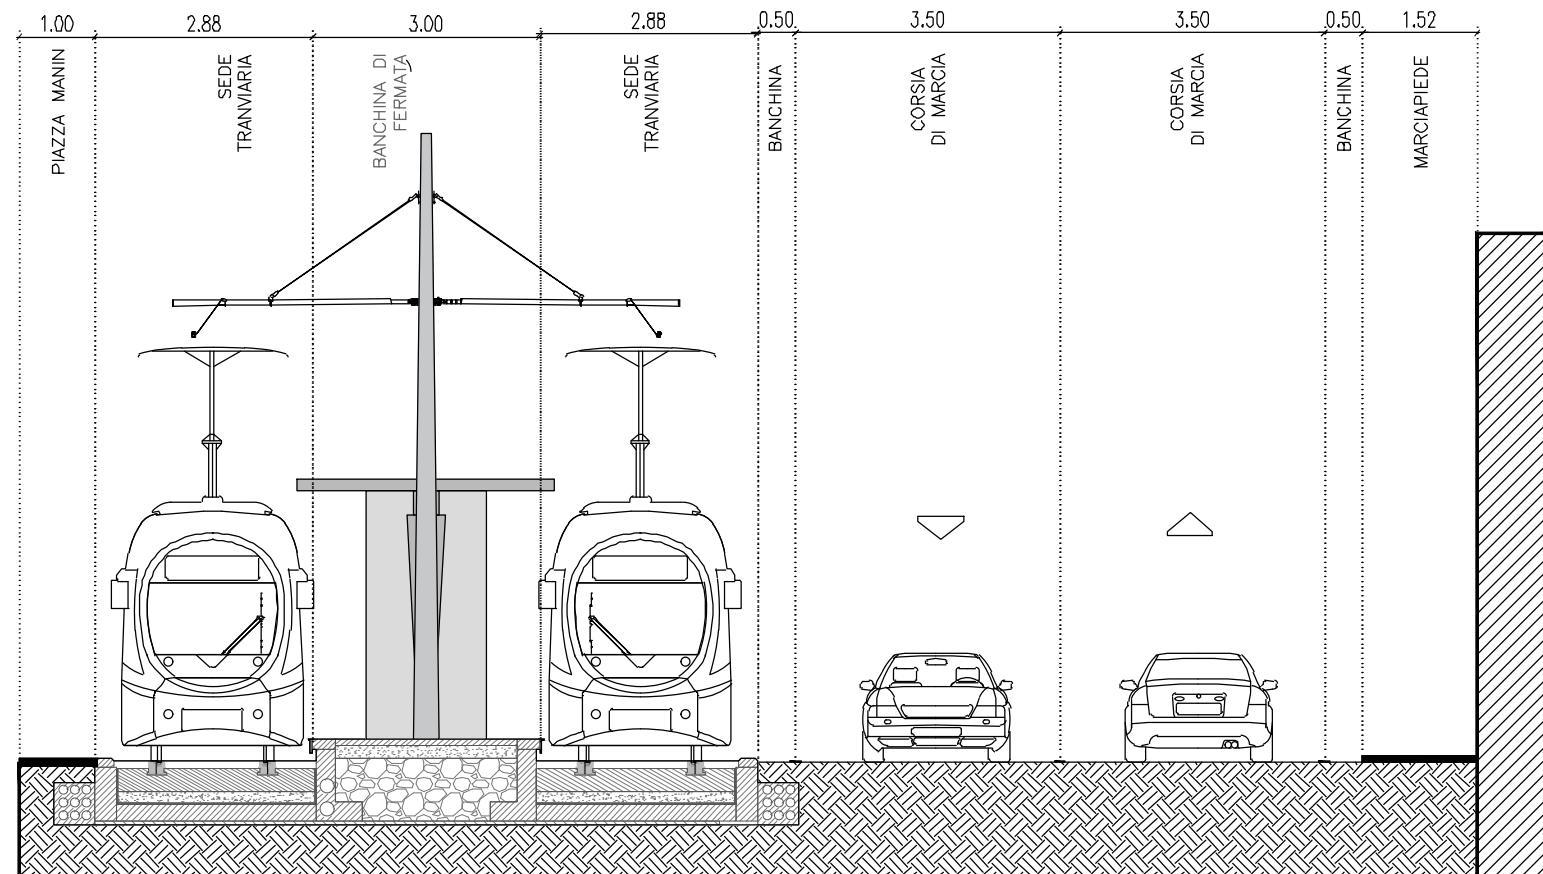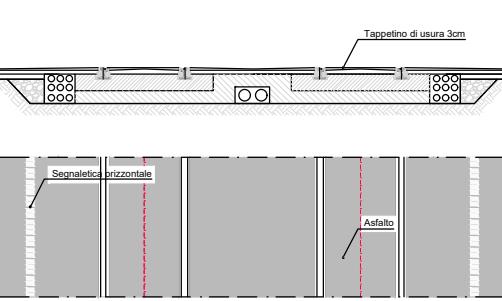



SEZIONE 1
Stato di progetto – Piazza Manin

PAVIMENTAZIONE TIPO C: PAVIMENTAZIONE CON AUTOBLOCANTI

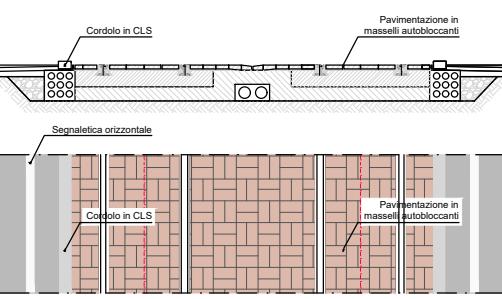


PAVIMENTAZIONE TIPO D: PAVIMENTAZIONE CON MANTO ERBOSO

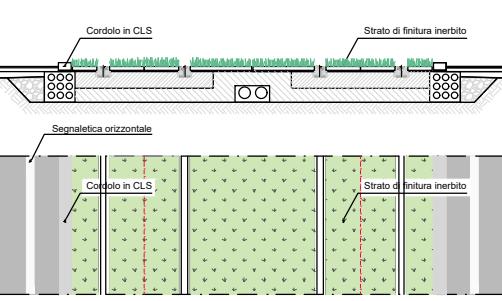

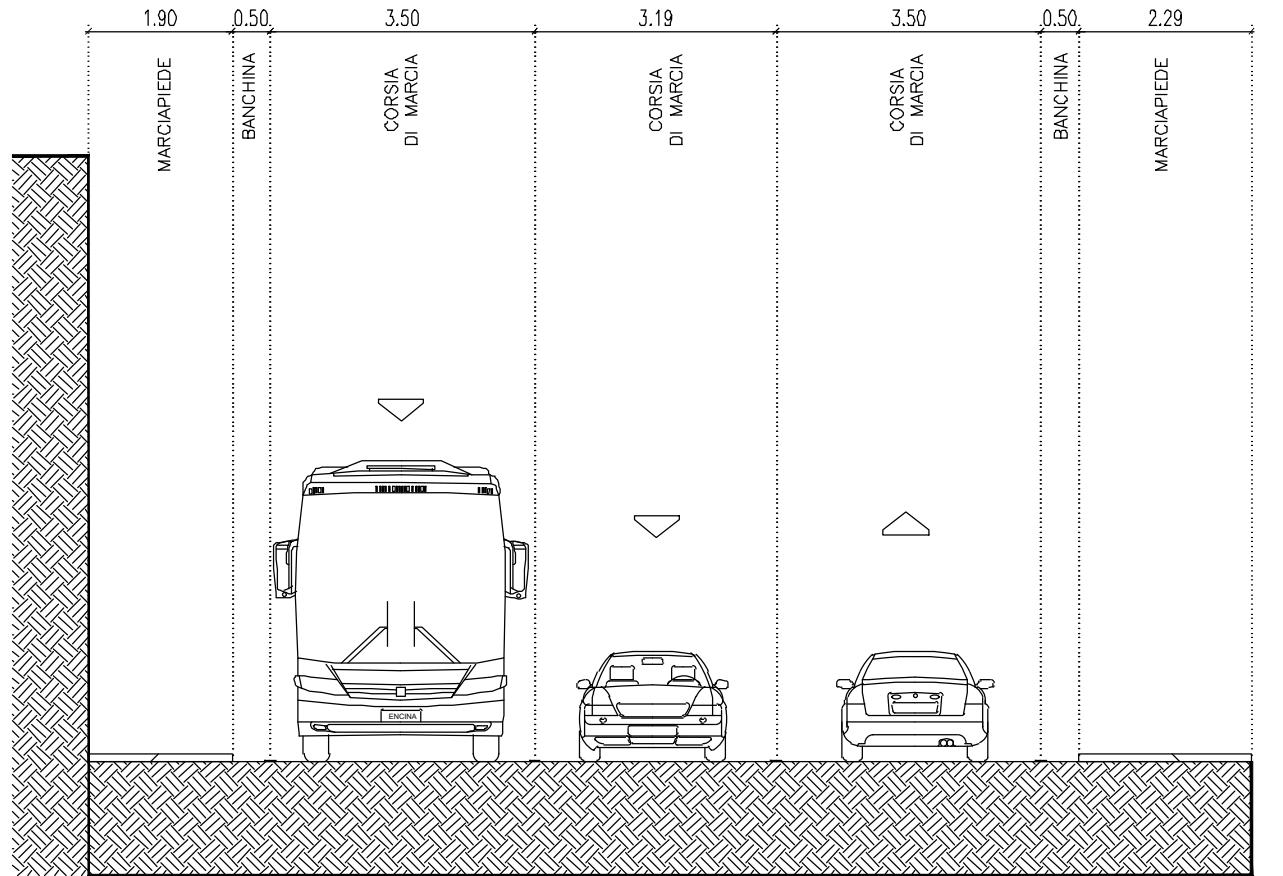


SEZIONE 2
Stato di fatto – Via B.Pisano

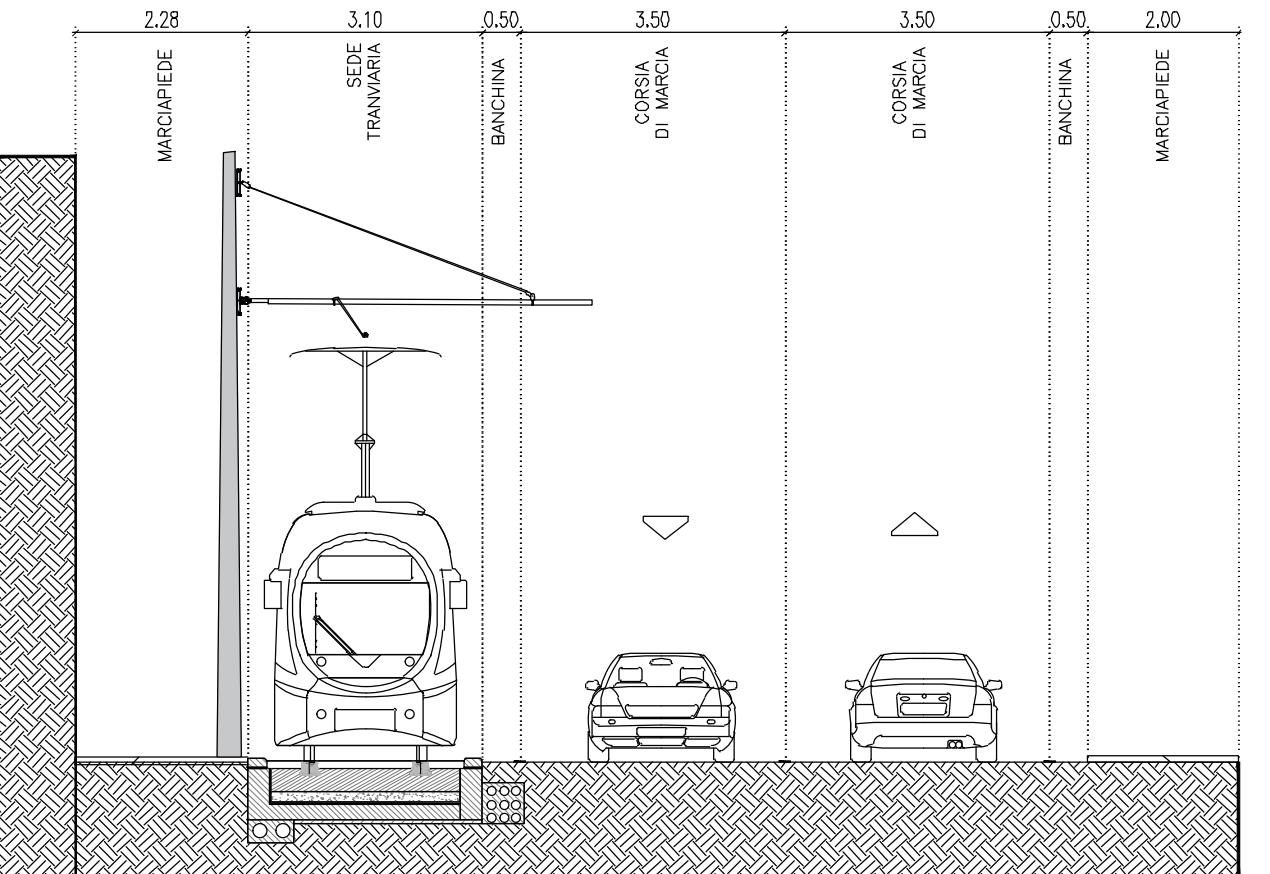


SEZIONE 2
Stato di progetto – Via B.Pisano


PAVIMENTAZIONE TIPO A: PAVIMENTAZIONE IN LASTRE DI PIETRA

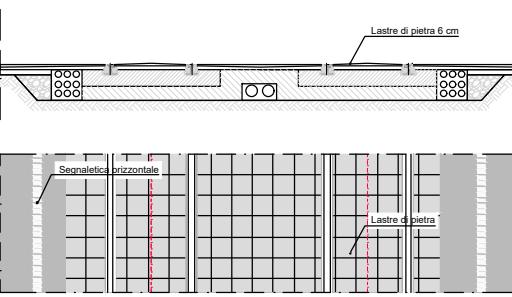


PAVIMENTAZIONE TIPO B: PAVIMENTAZIONE IN ASFALTO

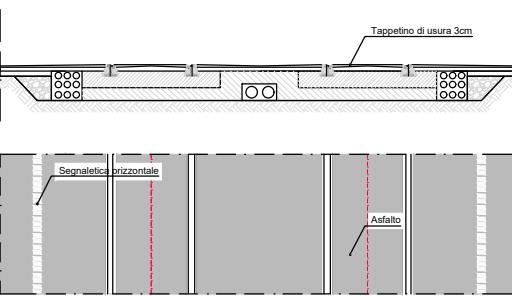


PAVIMENTAZIONE TIPO C: PAVIMENTAZIONE CON AUTOBLOCANTI

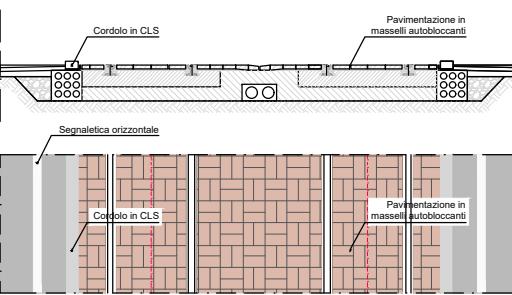


PAVIMENTAZIONE TIPO D: PAVIMENTAZIONE CON MANTO ERBOSO

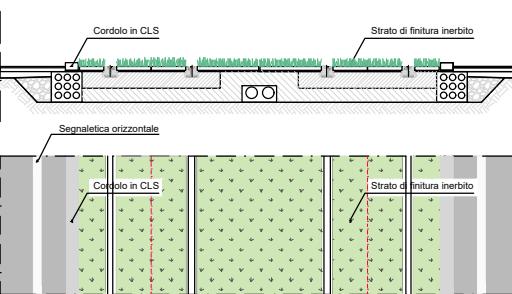

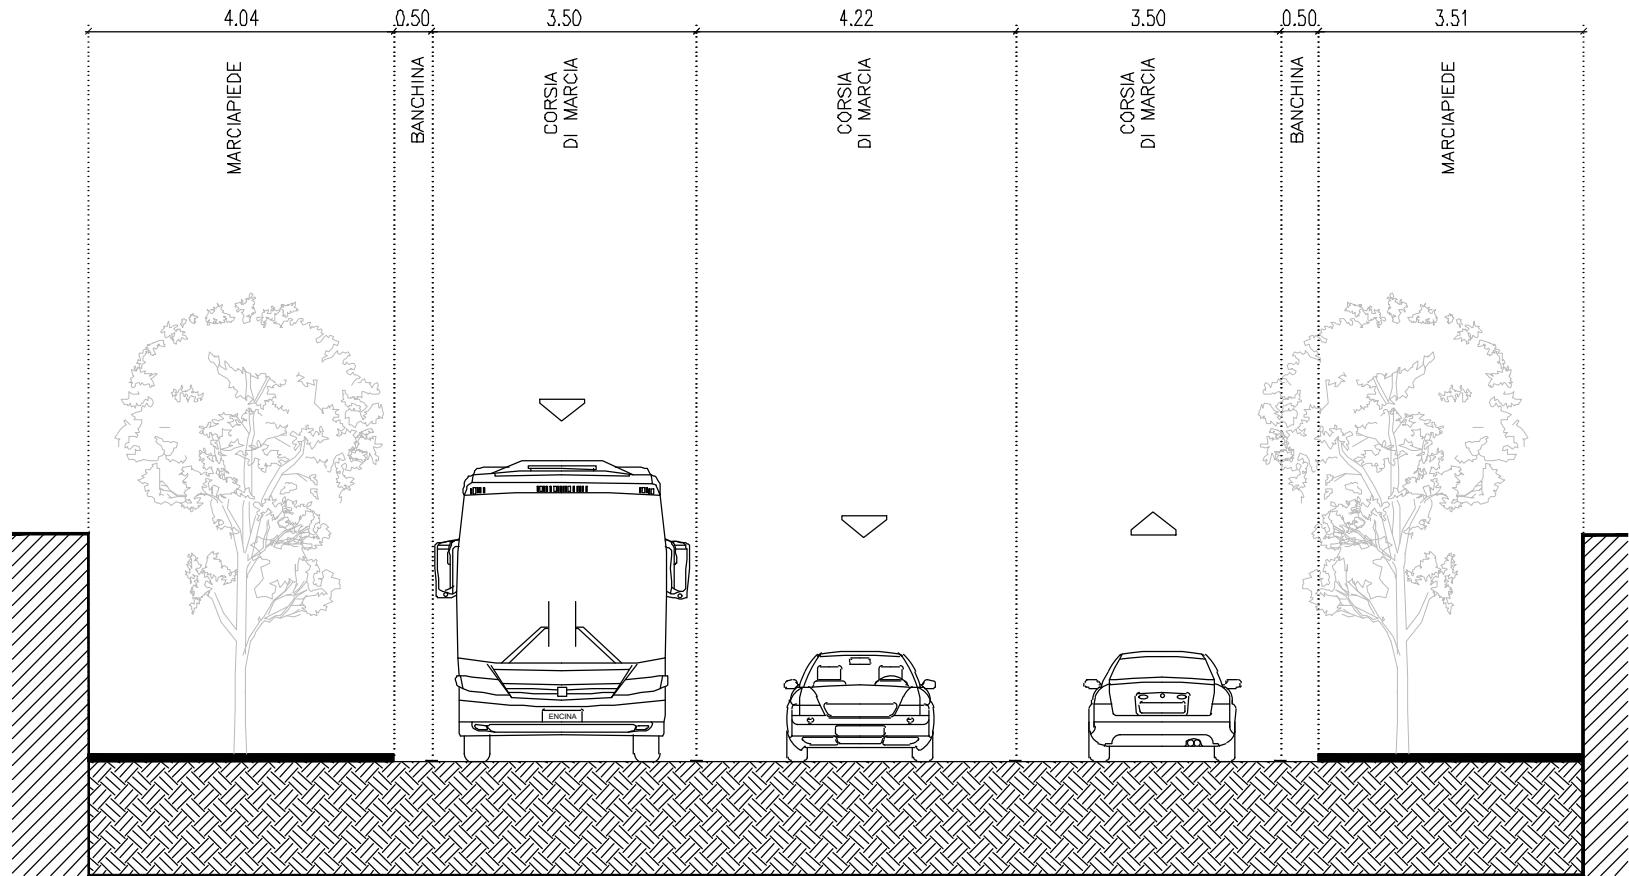

SEZIONE 3


Stato di fatto – Via B.Pisano

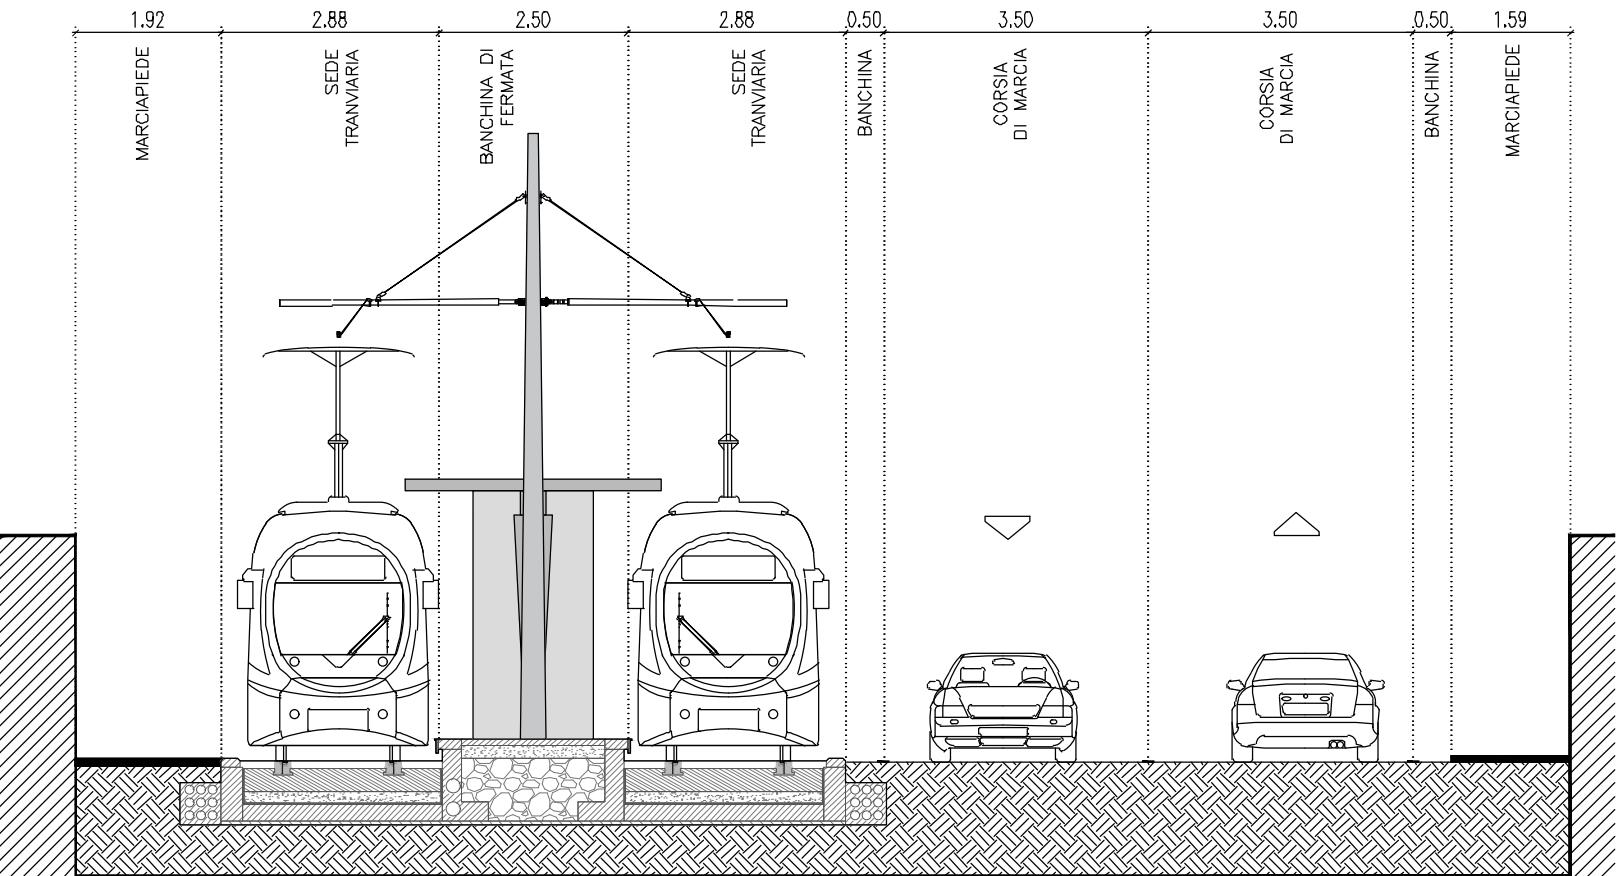


SEZIONE 3

Stato di progetto – Via B.Pisano


PAVIMENTAZIONE TIPO A: PAVIMENTAZIONE IN LASTRE DI PIETRA

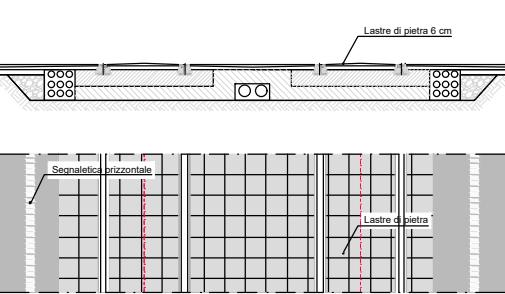


PAVIMENTAZIONE TIPO B: PAVIMENTAZIONE IN ASFALTO

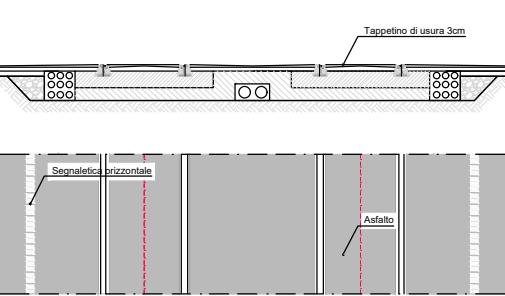


PAVIMENTAZIONE TIPO C: PAVIMENTAZIONE CON AUTOBLOCANTI

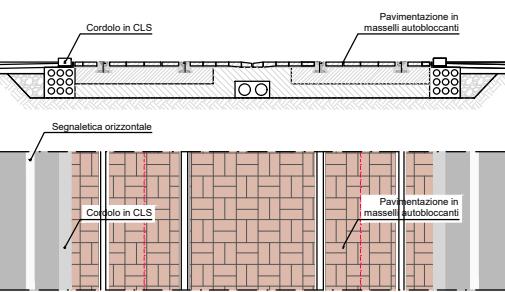


PAVIMENTAZIONE TIPO D: PAVIMENTAZIONE CON MANTO ERBOSO

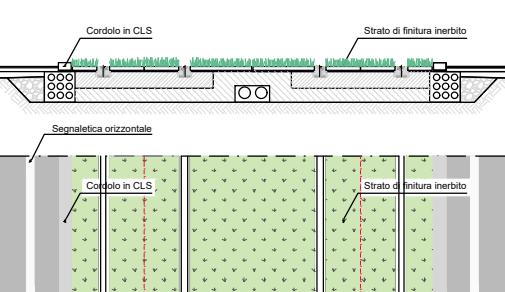


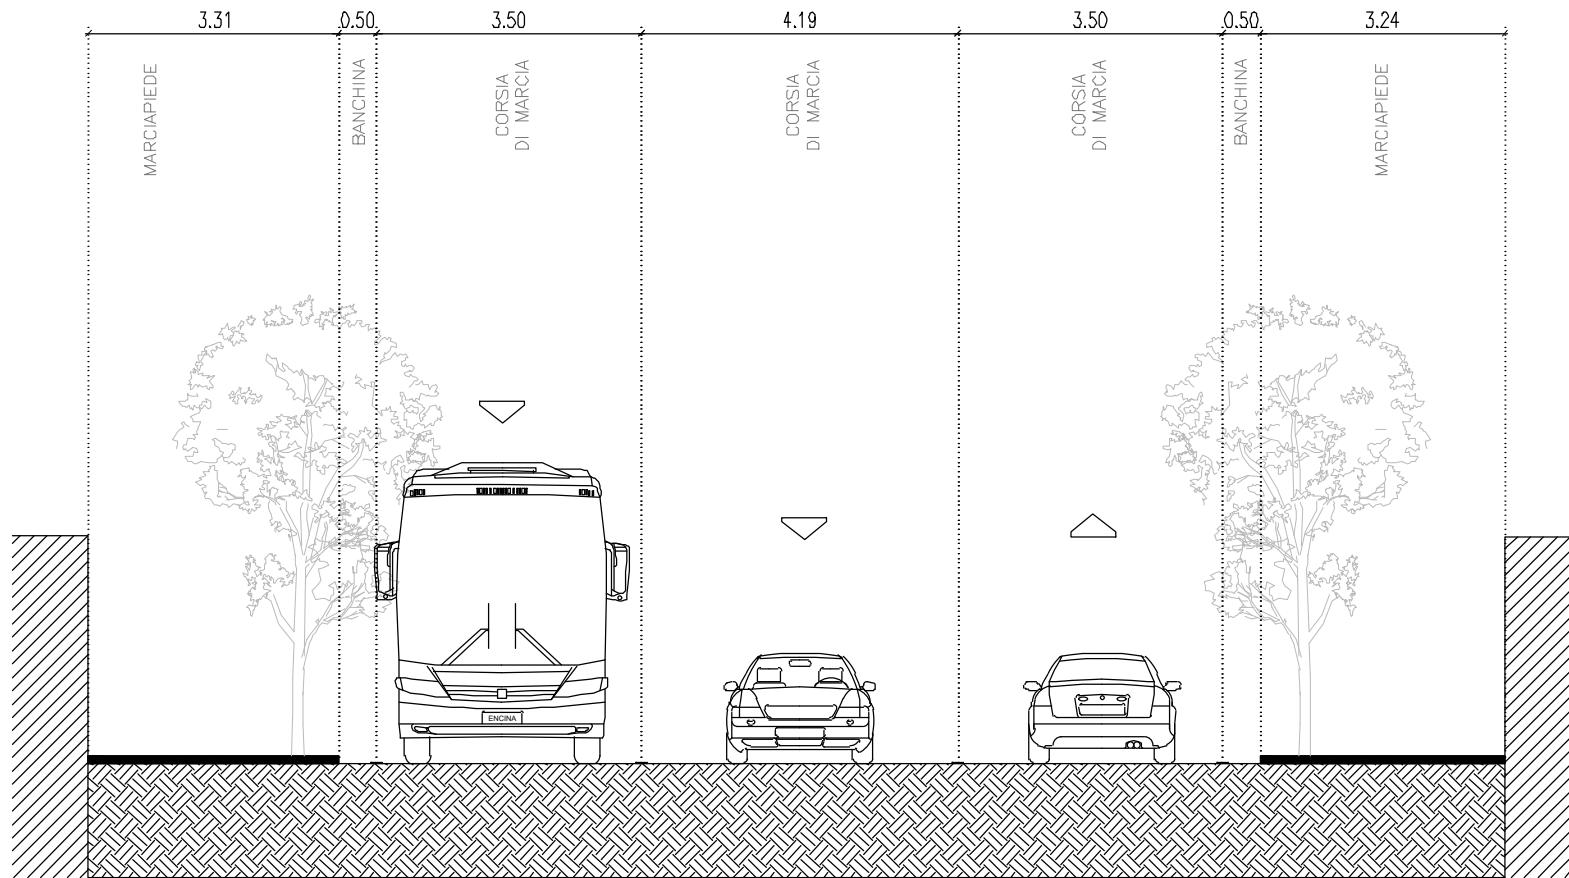


SEZIONE 4
Stato di fatto – Via B.Pisano

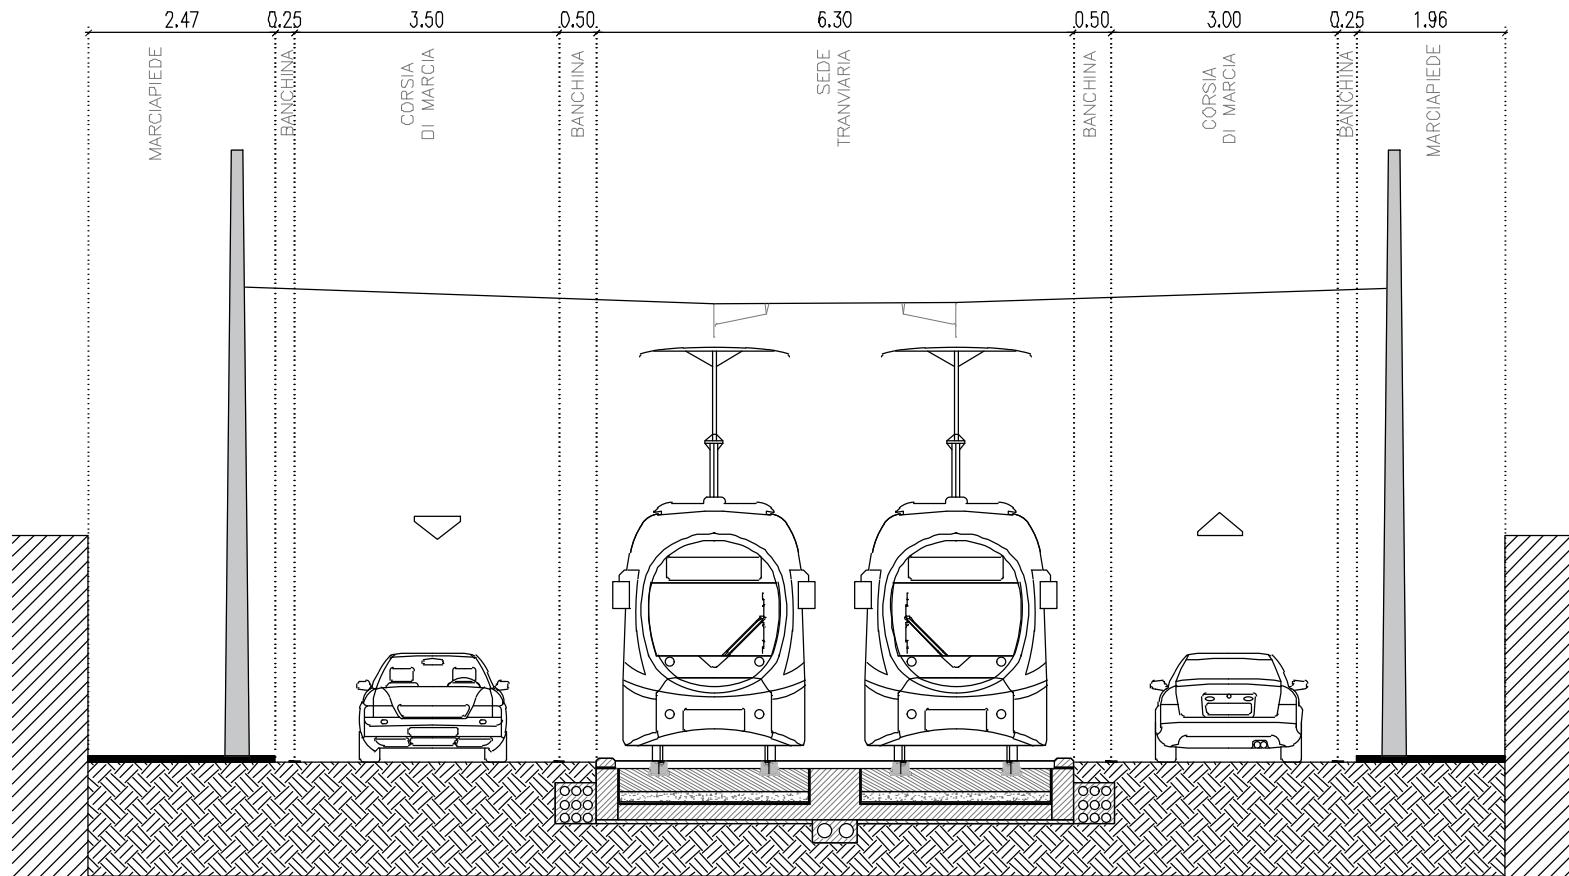


SEZIONE 4
Stato di progetto – Via B.Pisano

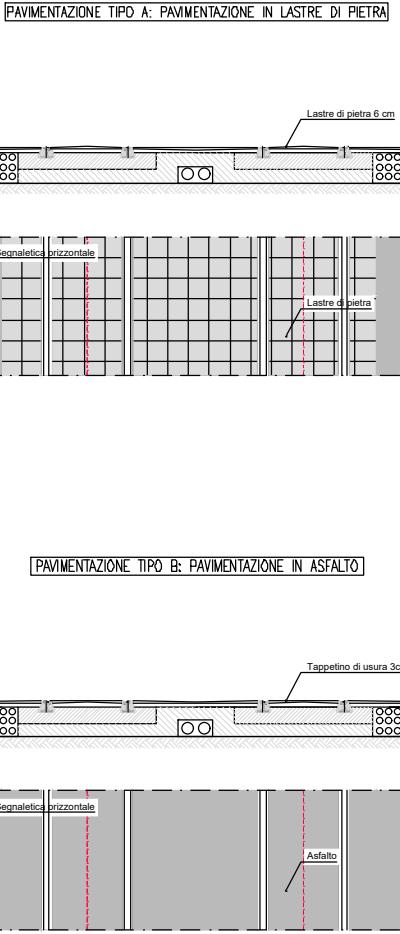

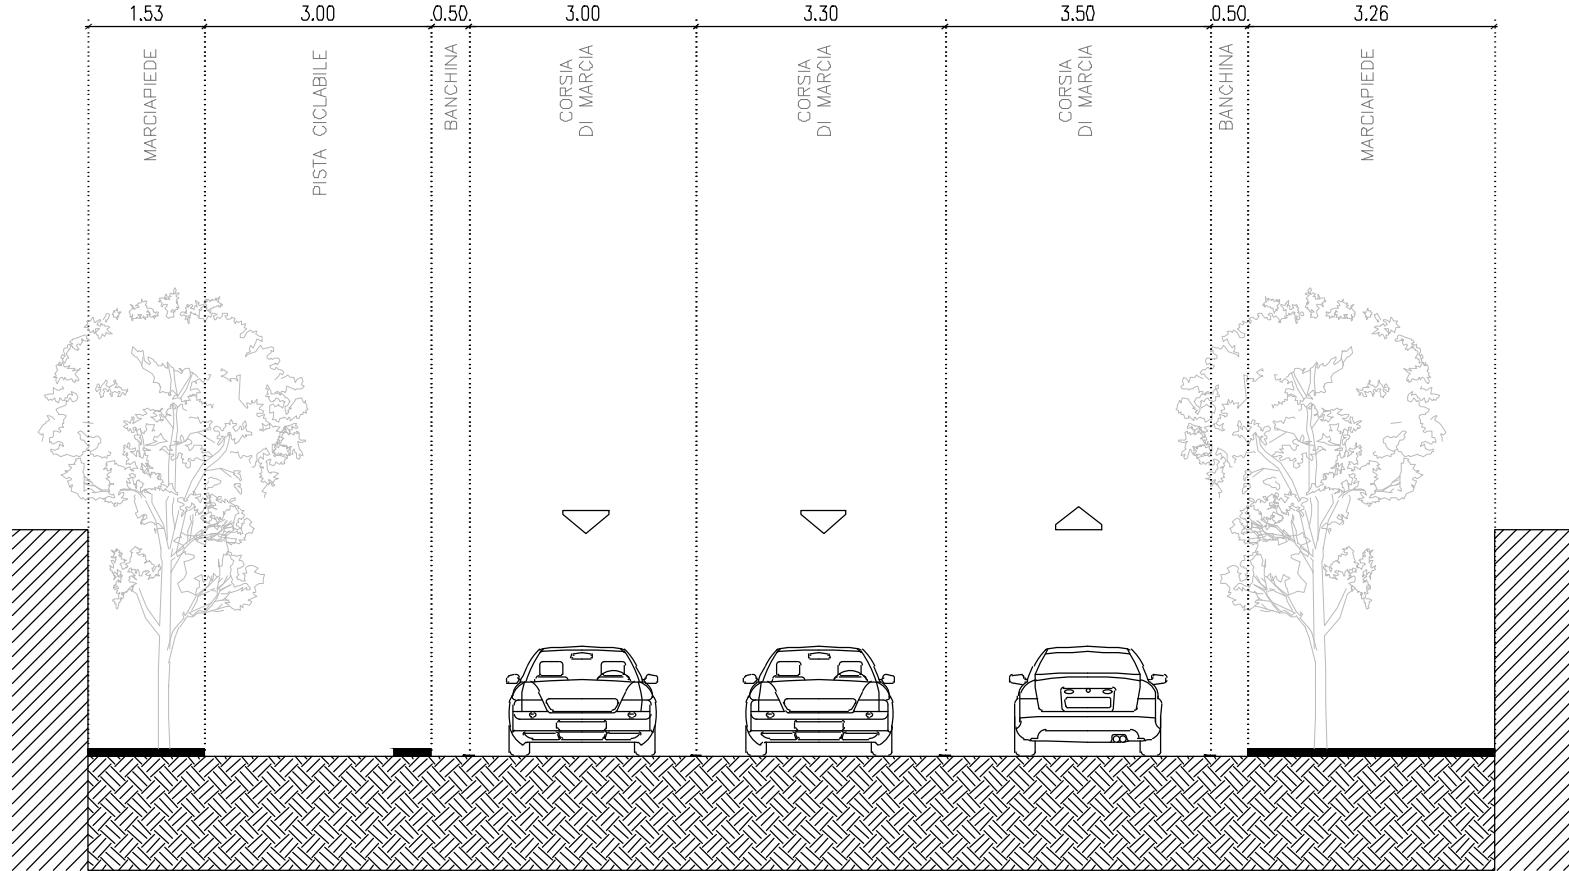


SEZIONE 5
Stato di fatto – Via B.Pisano

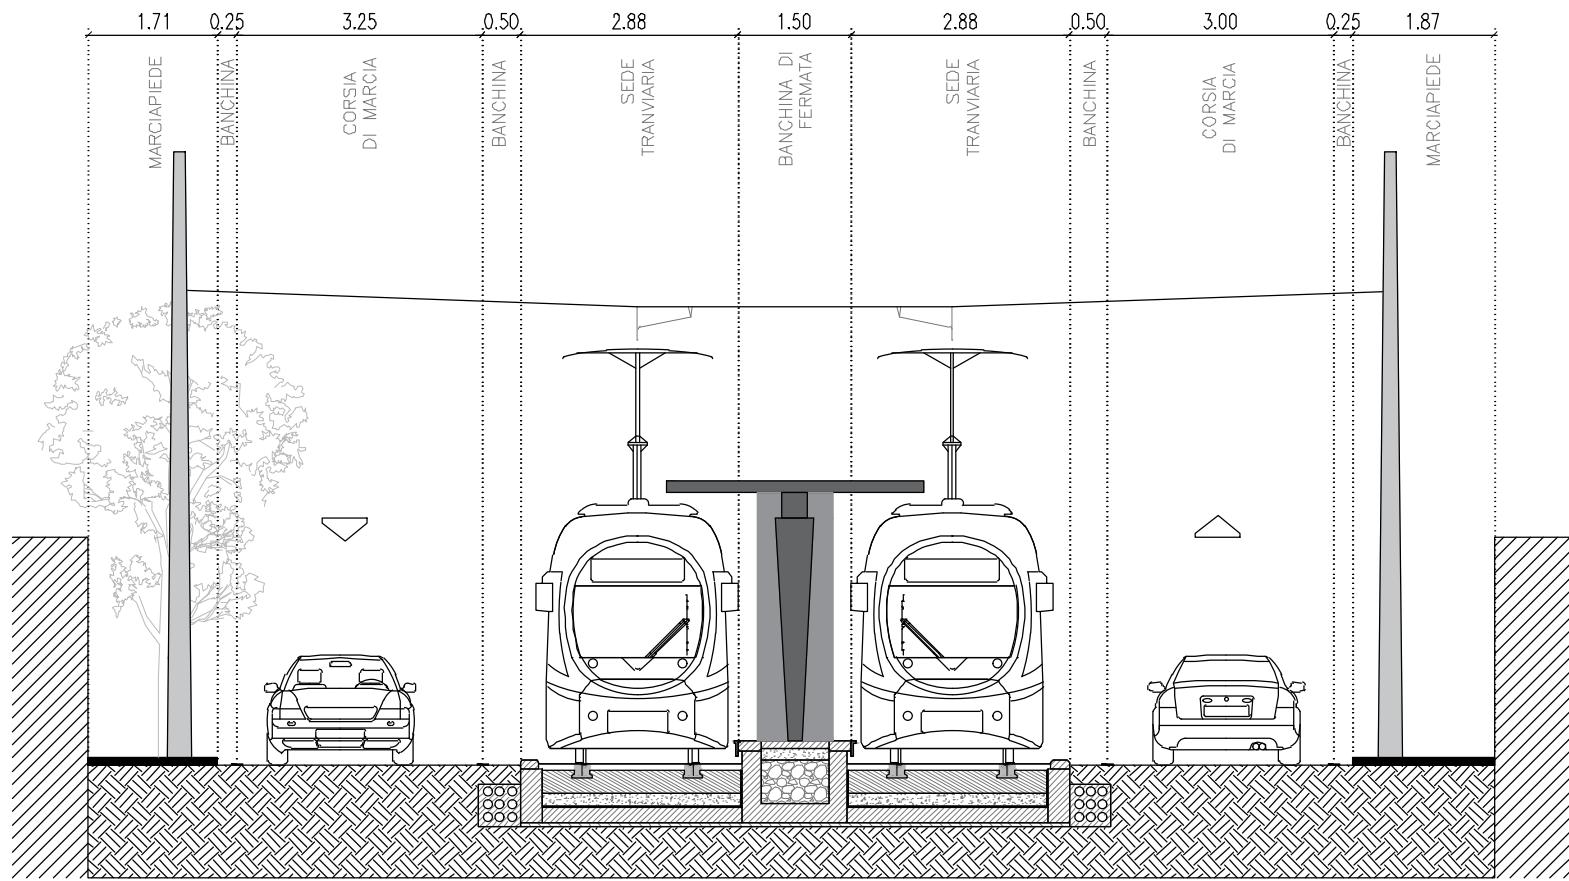


SEZIONE 5
Stato di progetto – Via B.Pisano


PAVIMENTAZIONE TIPO A: PAVIMENTAZIONE IN LASTRE DI PIETRA

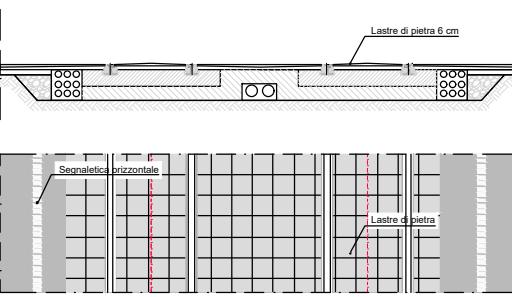


PAVIMENTAZIONE TIPO B: PAVIMENTAZIONE IN ASFALTO

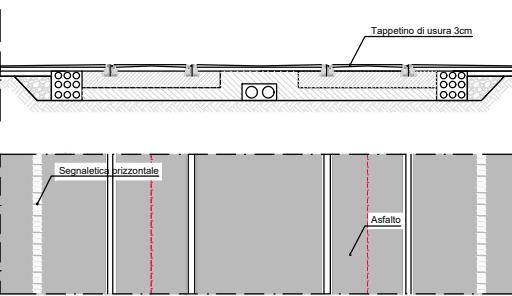


PAVIMENTAZIONE TIPO C: PAVIMENTAZIONE CON AUTOBLOCANTI

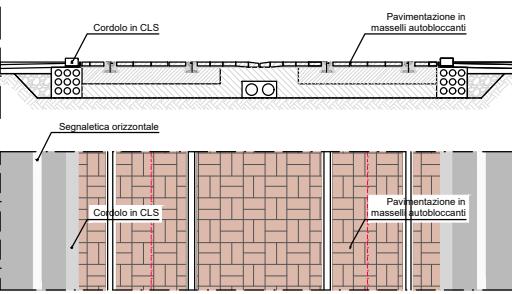


PAVIMENTAZIONE TIPO D: PAVIMENTAZIONE CON MANTO ERBOSO

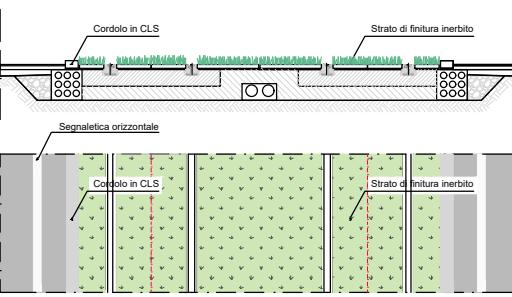


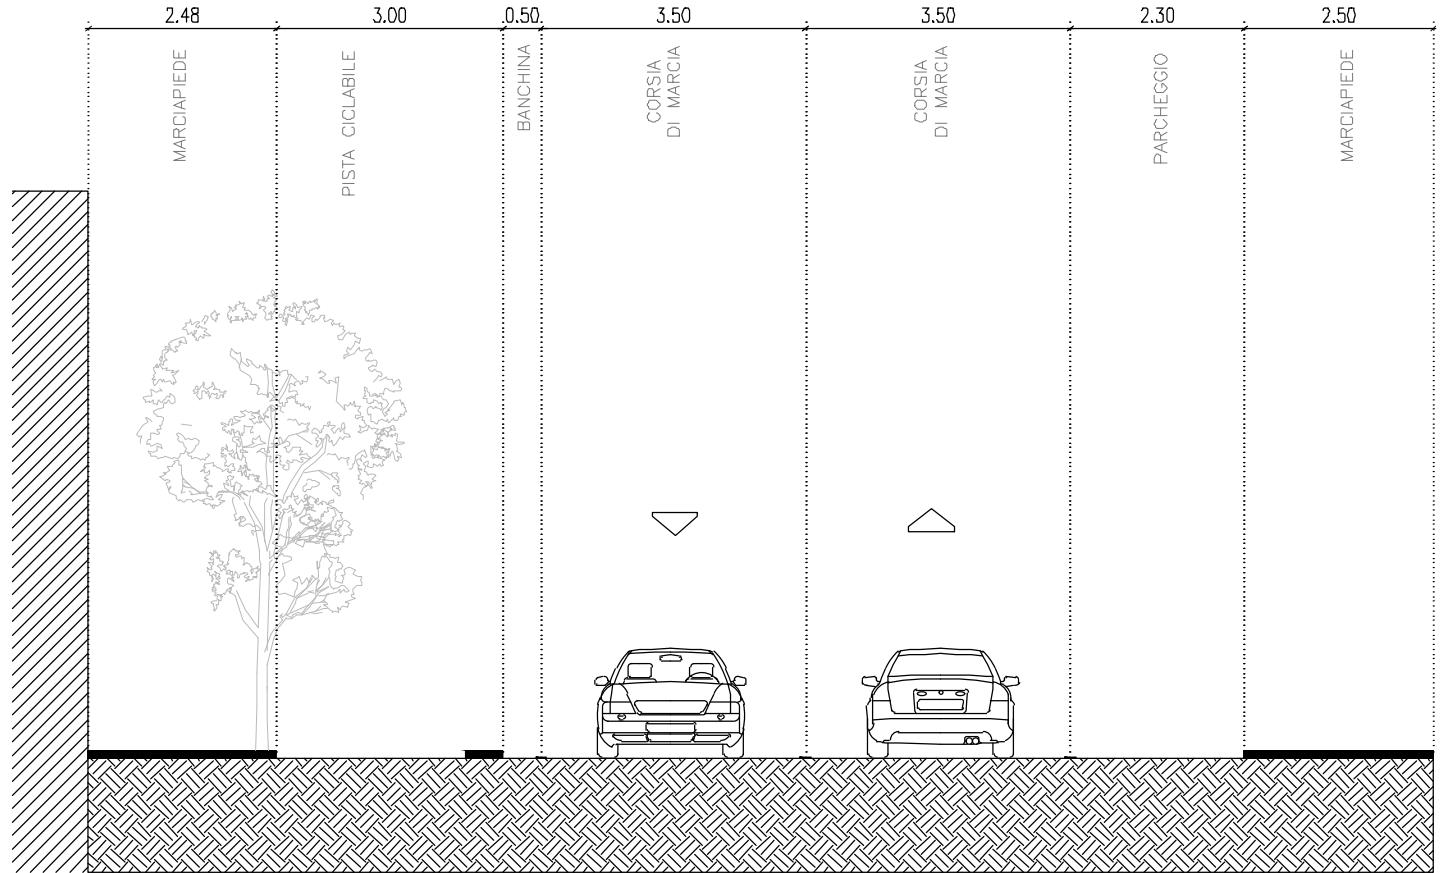


SEZIONE 6
Stato di fatto – Via B.Pisano

PAVIMENTAZIONE TIPO A: PAVIMENTAZIONE IN LASTRE DI PIETRA

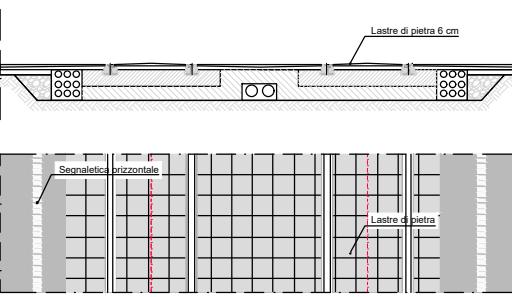


PAVIMENTAZIONE TIPO B: PAVIMENTAZIONE IN ASFALTO

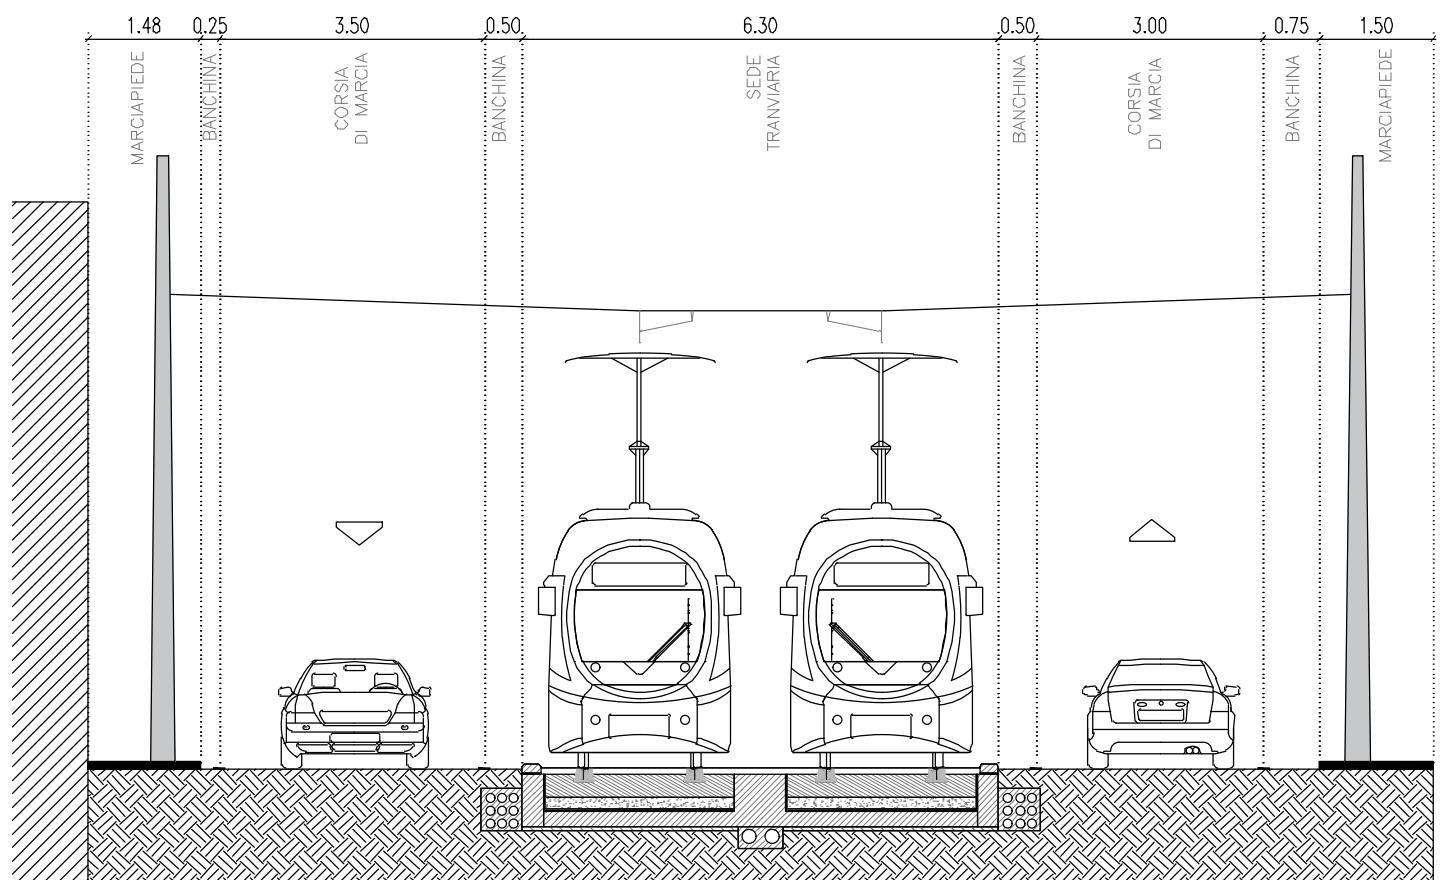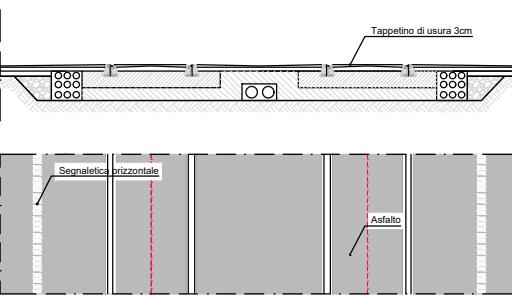



SEZIONE 6
Stato di progetto – Via B.Pisano

PAVIMENTAZIONE TIPO C: PAVIMENTAZIONE CON AUTOBLOCANTI

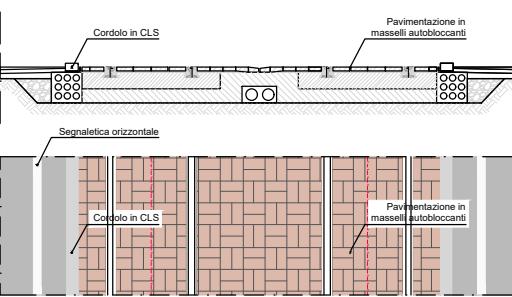


PAVIMENTAZIONE TIPO D: PAVIMENTAZIONE CON MANTO ERBOSO

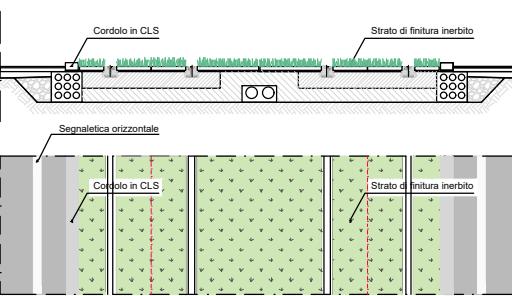

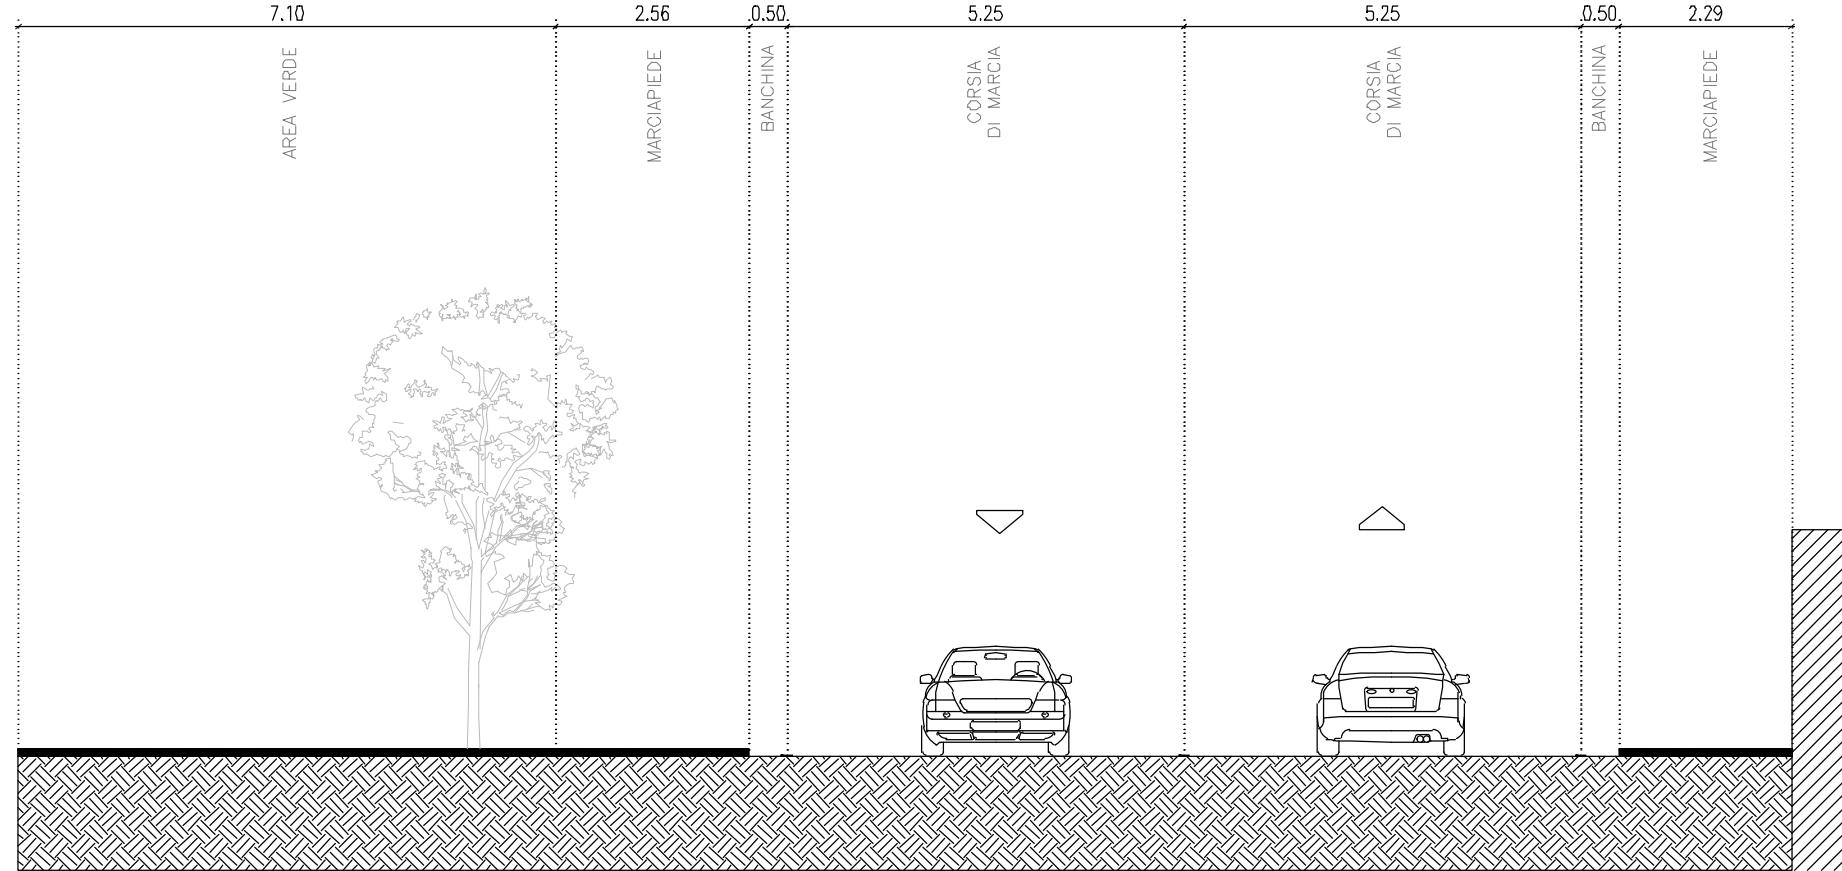


SEZIONE 7
Stato di fatto – Via B.Pisano

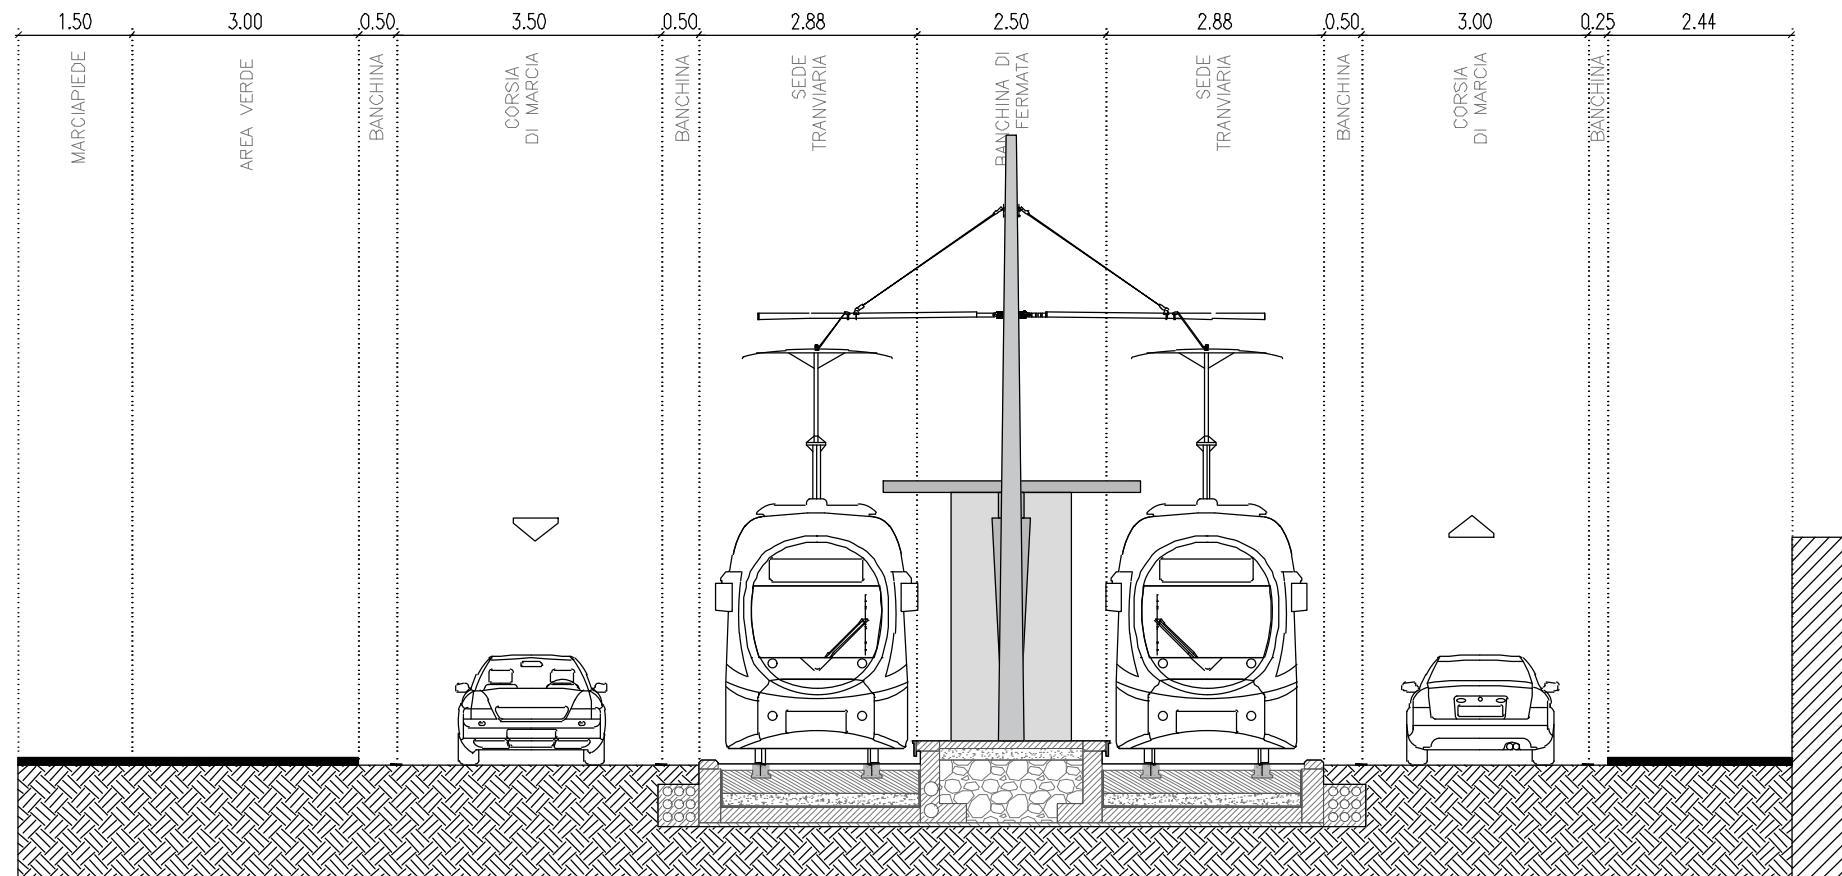


SEZIONE 7
Stato di progetto – Via B.Pisano


PAVIMENTAZIONE TIPO A: PAVIMENTAZIONE IN LASTRE DI PIETRA

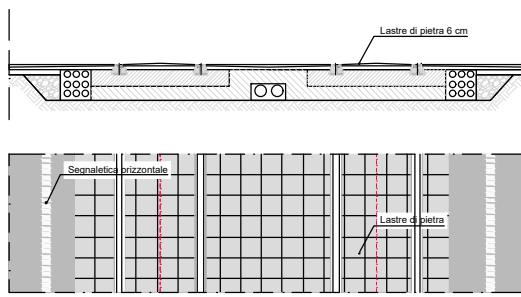


PAVIMENTAZIONE TIPO B: PAVIMENTAZIONE IN ASFALTO

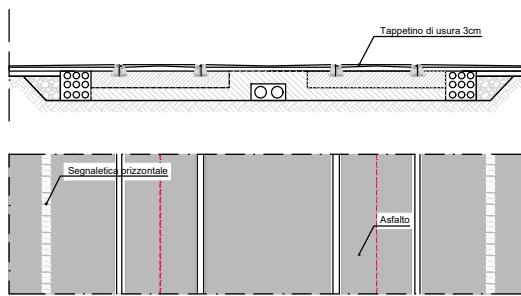


PAVIMENTAZIONE TIPO C: PAVIMENTAZIONE CON AUTOBLOCANTI

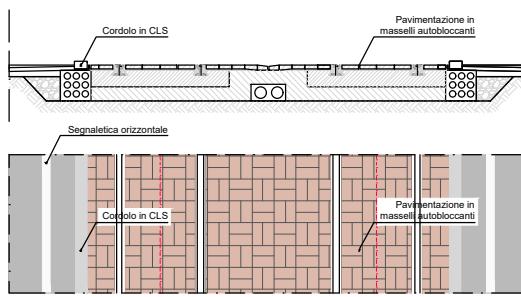


PAVIMENTAZIONE TIPO D: PAVIMENTAZIONE CON MANTO ERBOSO

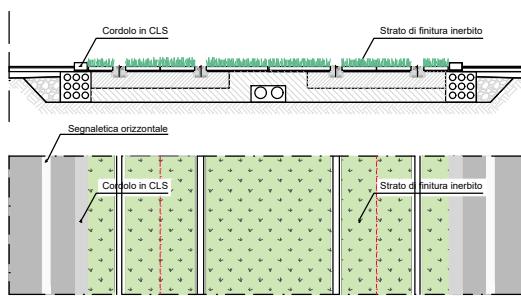


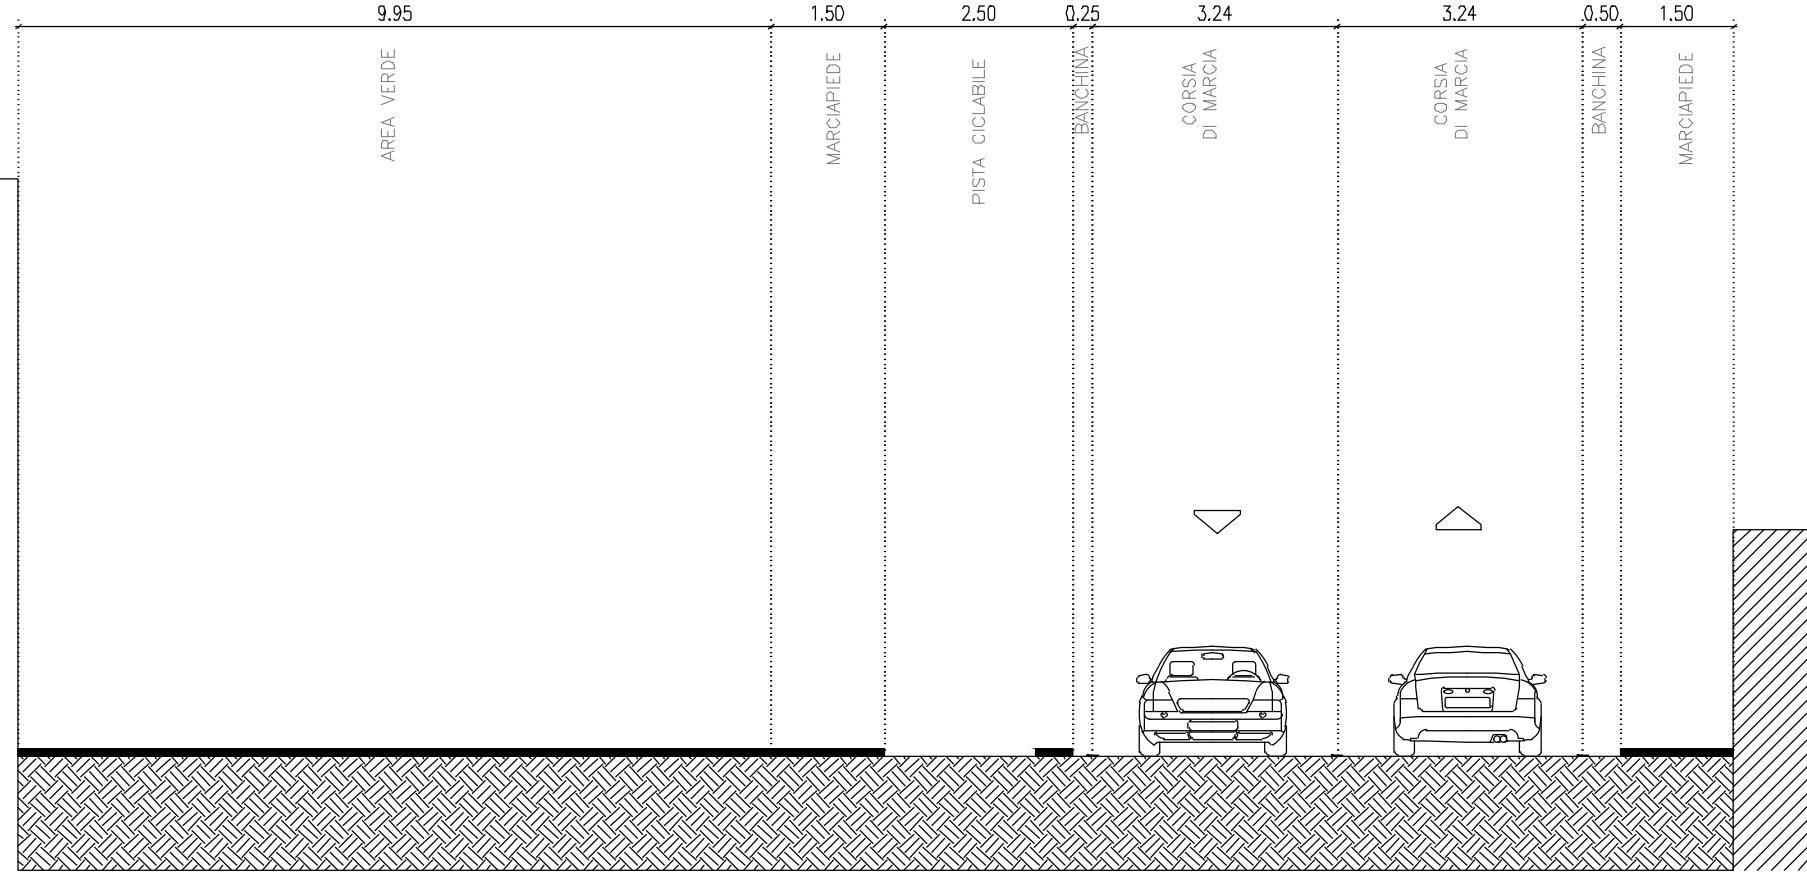


PAVIMENTAZIONE TIPO A: PAVIMENTAZIONE IN LASTRE DI PIETRA

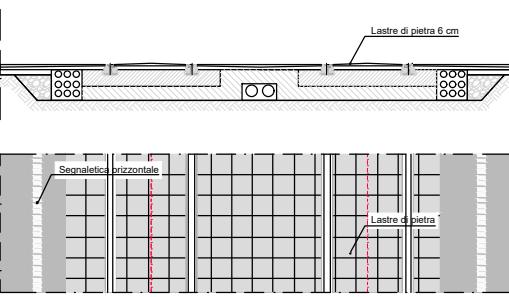


PAVIMENTAZIONE TIPO B: PAVIMENTAZIONE IN ASFALTO

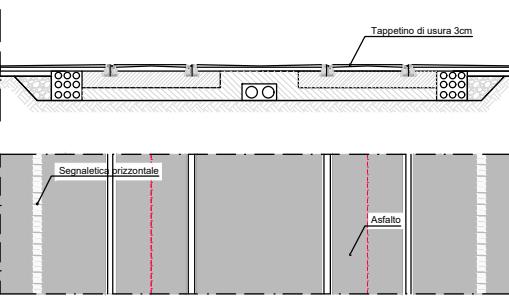


SEZIONE 8
Stato di fatto – Via B.Pisano

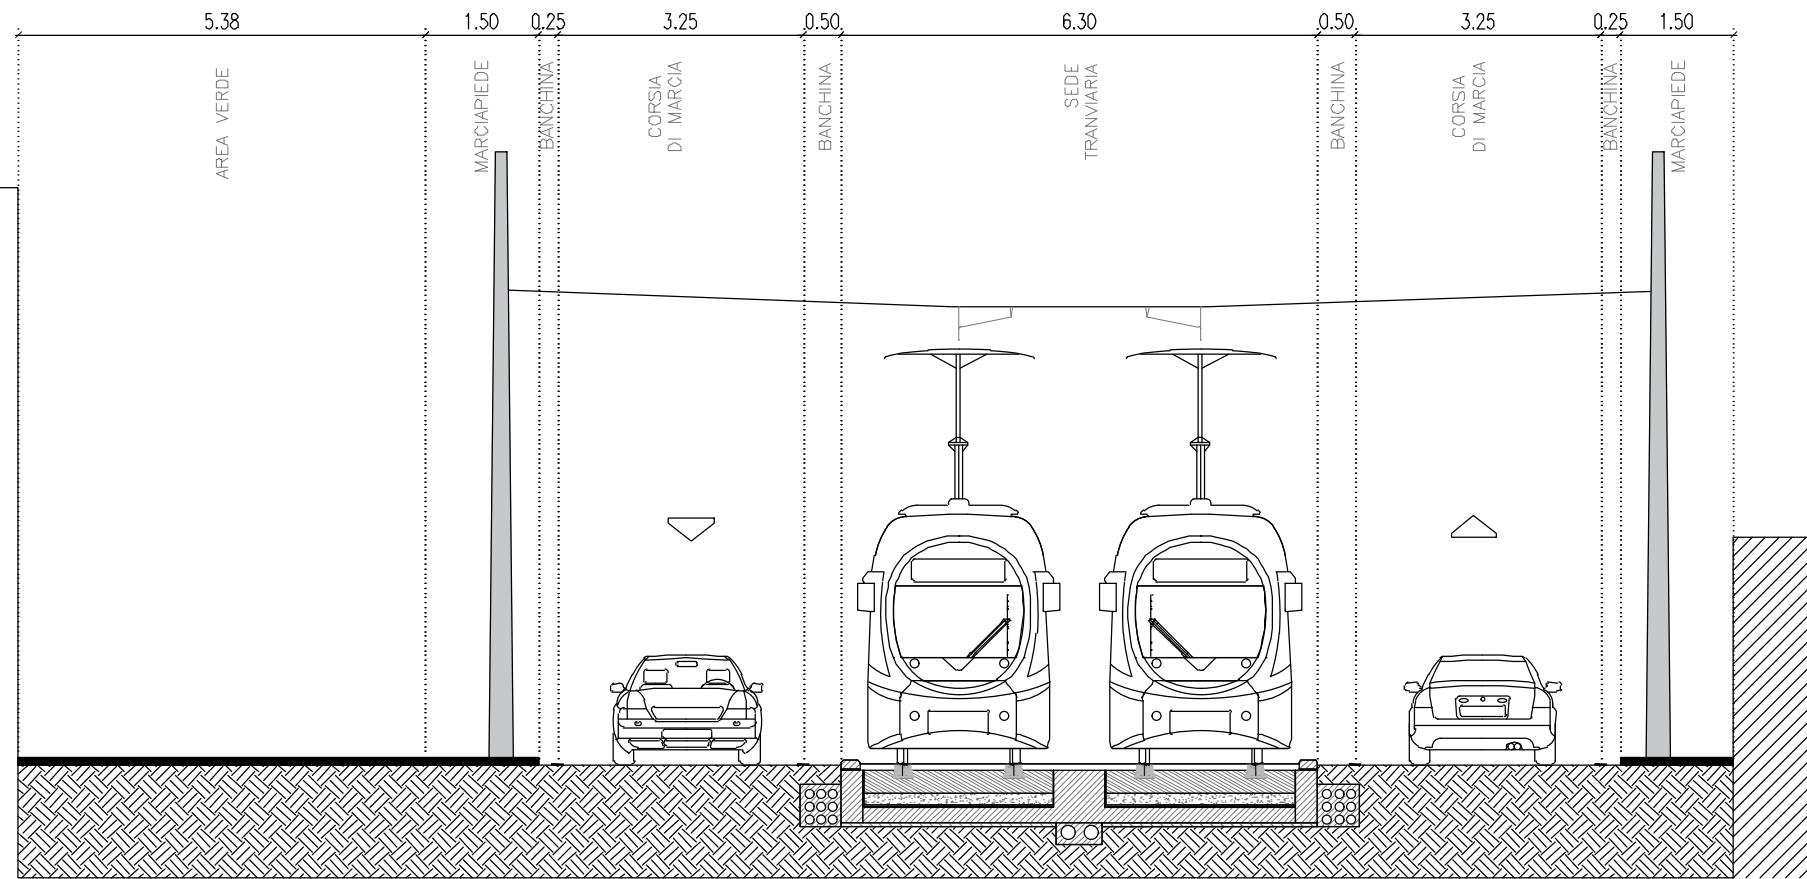


PAVIMENTAZIONE TIPO C: PAVIMENTAZIONE CON AUTOBLOCANTI

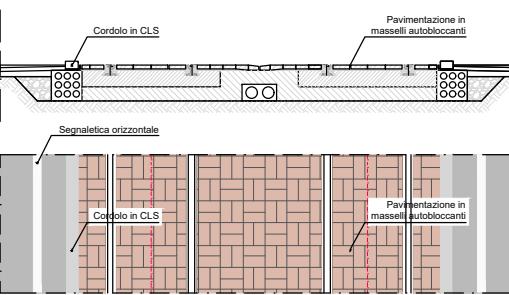


PAVIMENTAZIONE TIPO D: PAVIMENTAZIONE CON MANTO ERBOSO

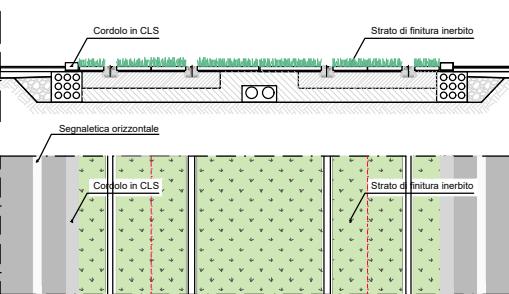



SEZIONE 8
Stato di progetto – Via B.Pisano

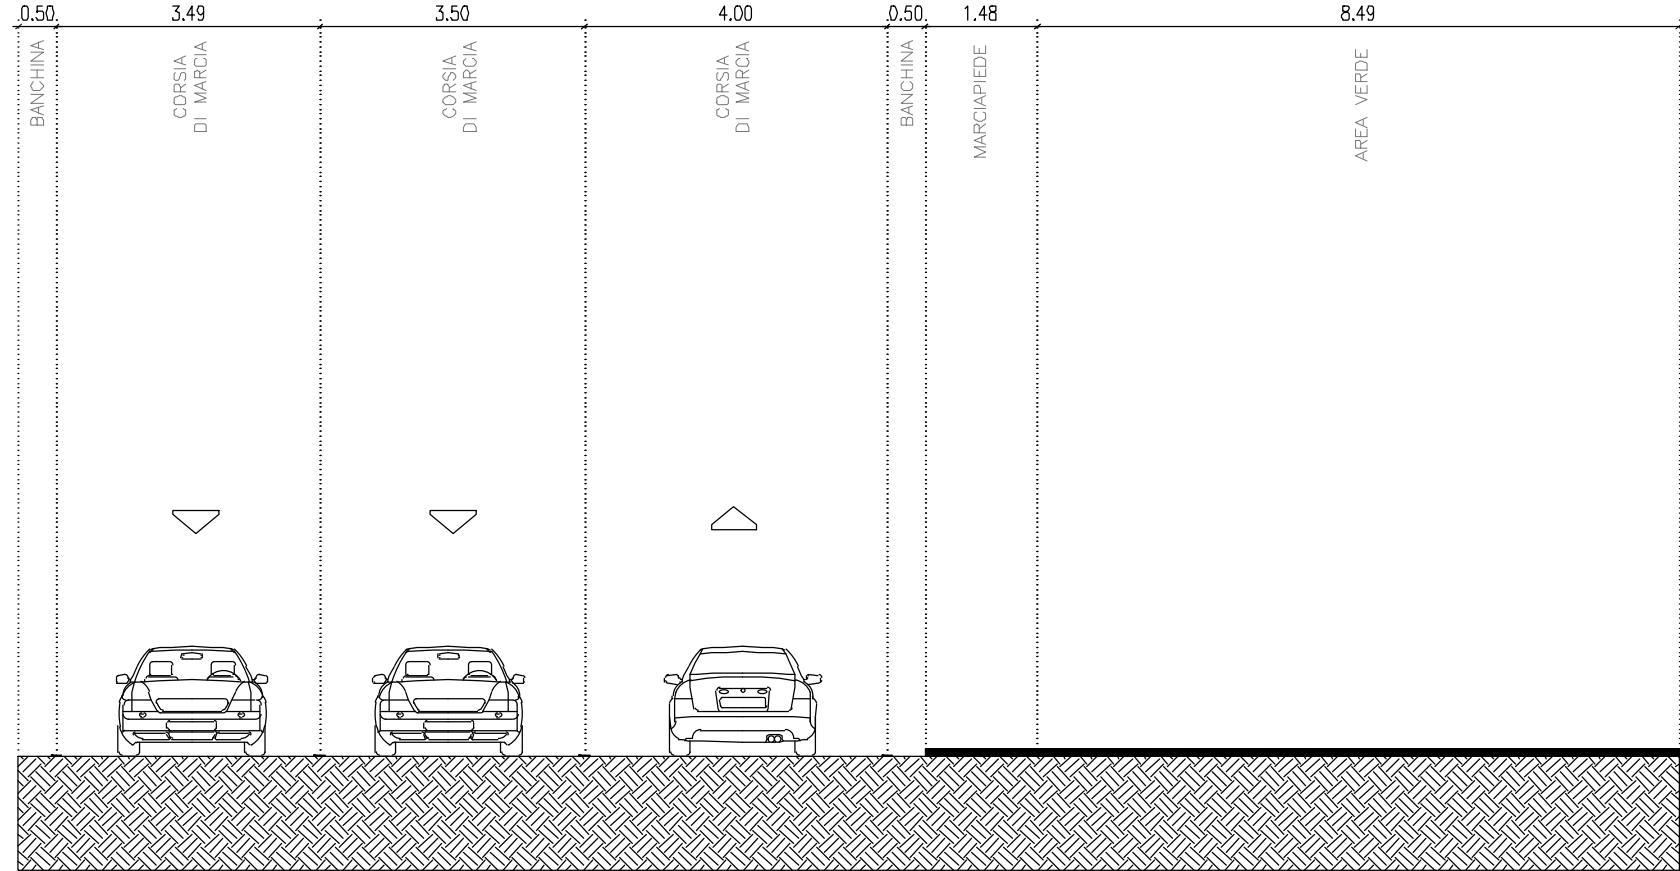


PAVIMENTAZIONE TIPO A: PAVIMENTAZIONE IN LASTRE DI PIETRA

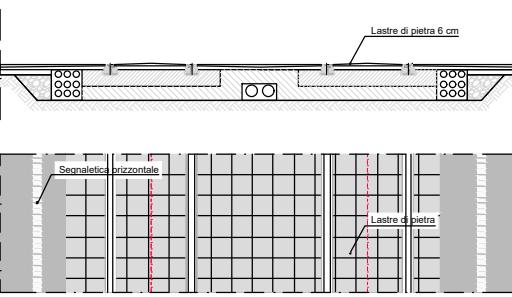


PAVIMENTAZIONE TIPO B: PAVIMENTAZIONE IN ASFALTO

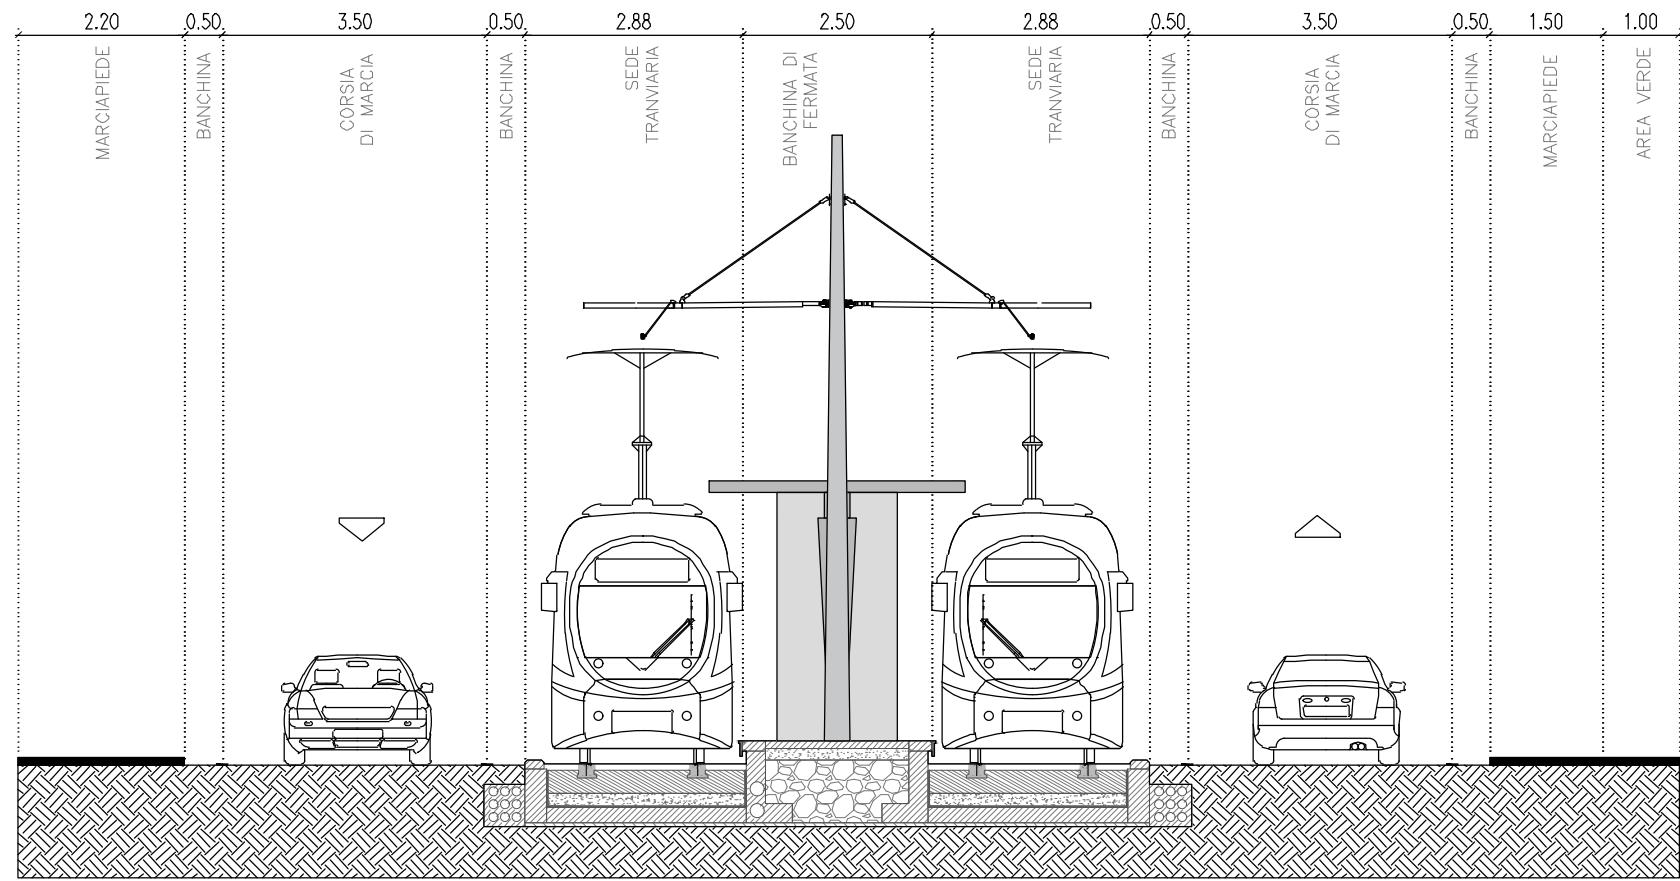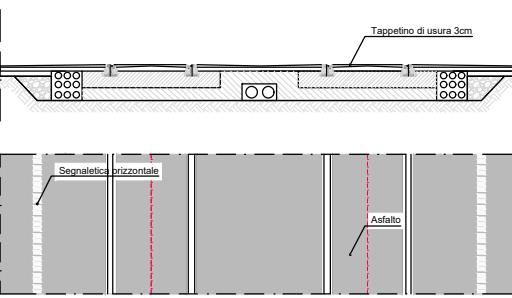


PAVIMENTAZIONE TIPO C: PAVIMENTAZIONE CON AUTOBLOCANTI

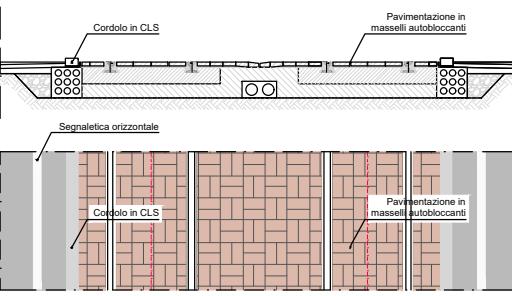


PAVIMENTAZIONE TIPO D: PAVIMENTAZIONE CON MANTO ERBOSO

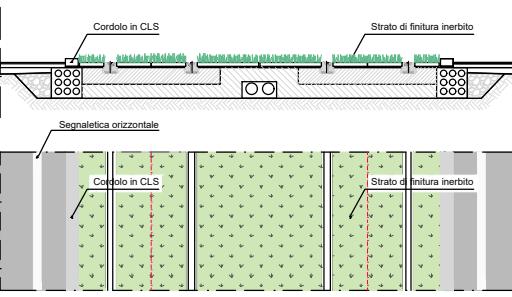

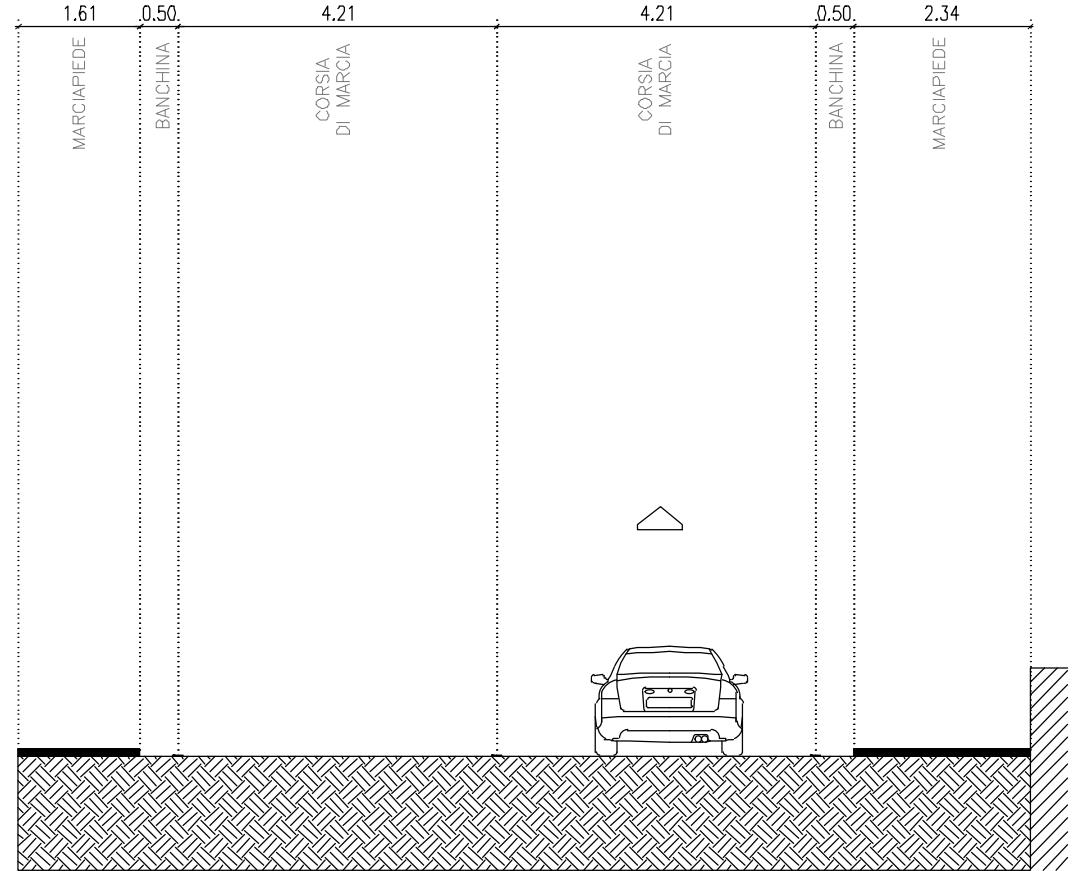


SEZIONE 10
Stato di fatto – Lungarno Simonelli

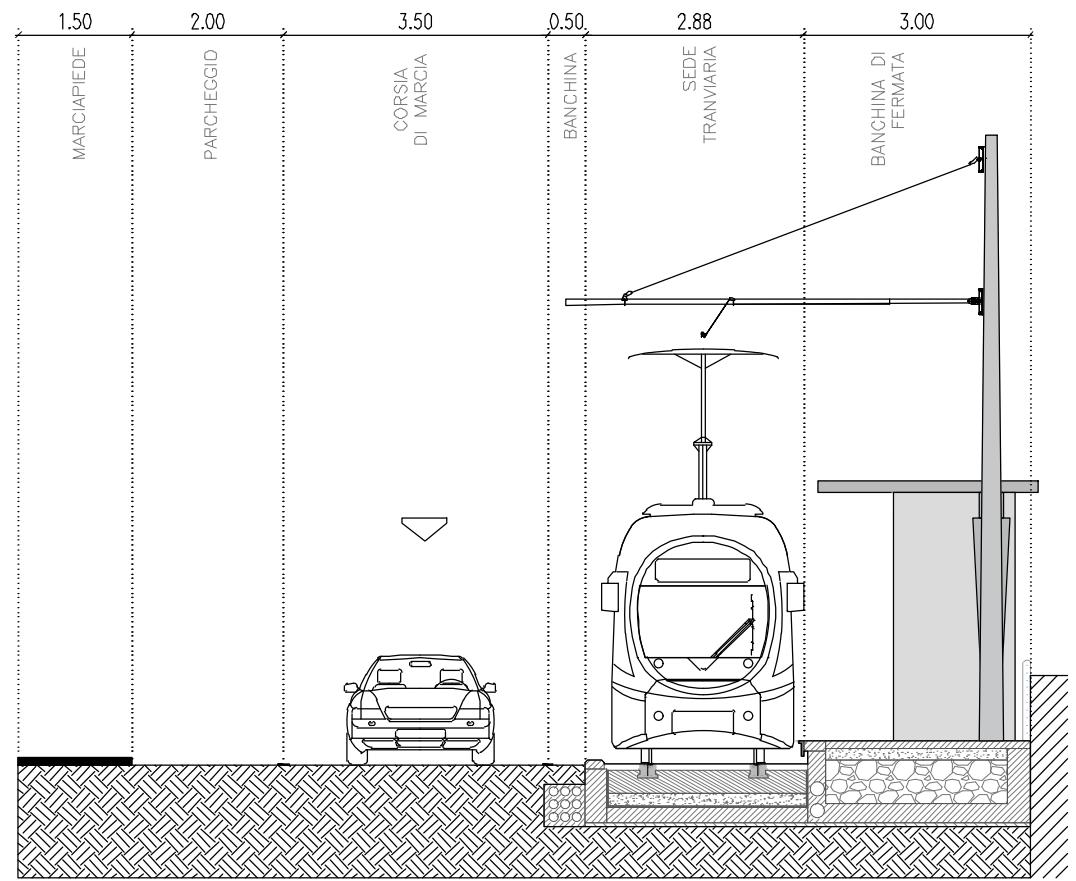


SEZIONE 10
Stato di progetto – Lungarno Simonelli


PAVIMENTAZIONE TIPO A: PAVIMENTAZIONE IN LASTRE DI PIETRA

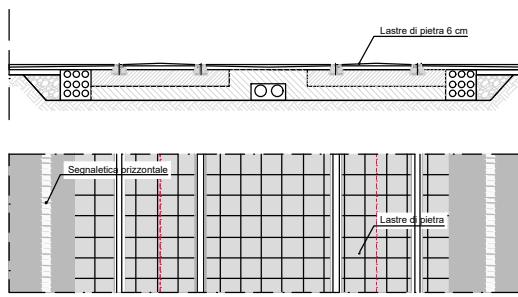


PAVIMENTAZIONE TIPO B: PAVIMENTAZIONE IN ASFALTO

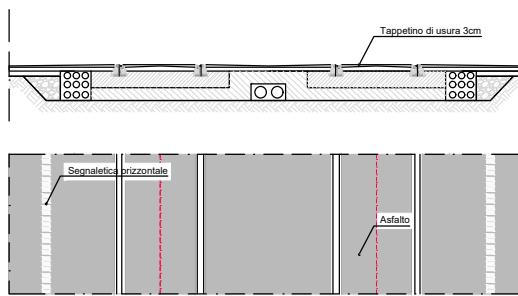


PAVIMENTAZIONE TIPO C: PAVIMENTAZIONE CON AUTOBLOCANTI


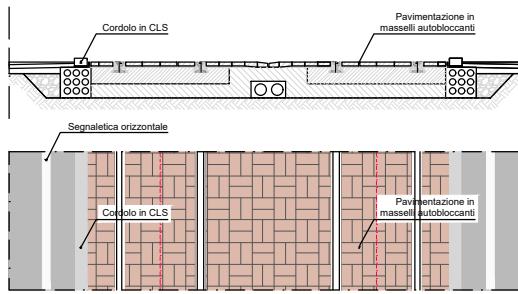


PAVIMENTAZIONE TIPO D: PAVIMENTAZIONE CON MANTO ERBOSO

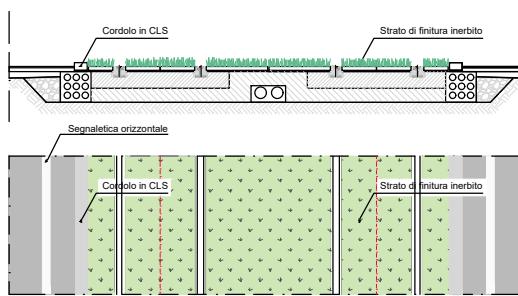


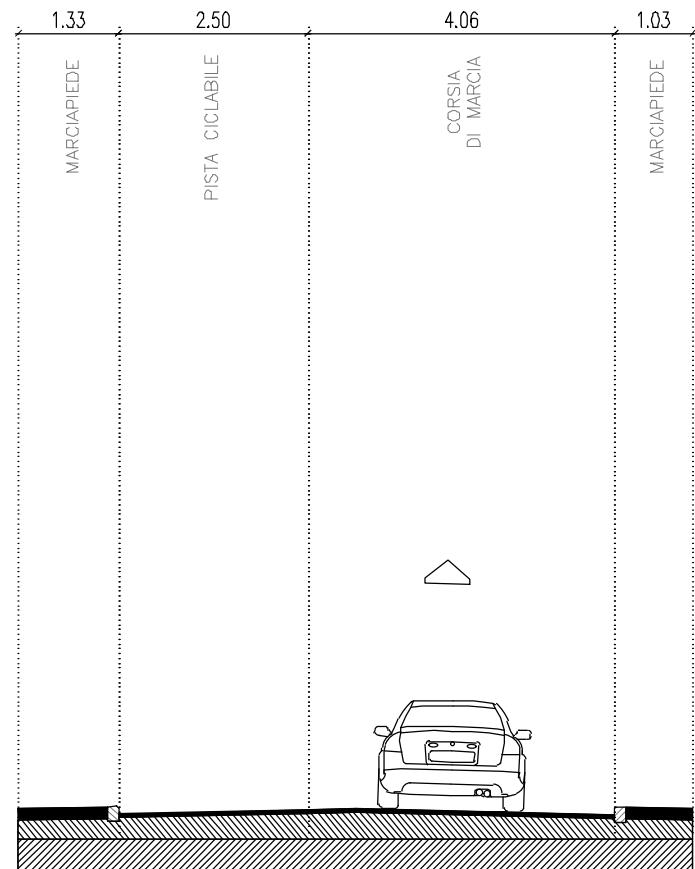


SEZIONE P.1
Stato di fatto – Ponte della Cittadella

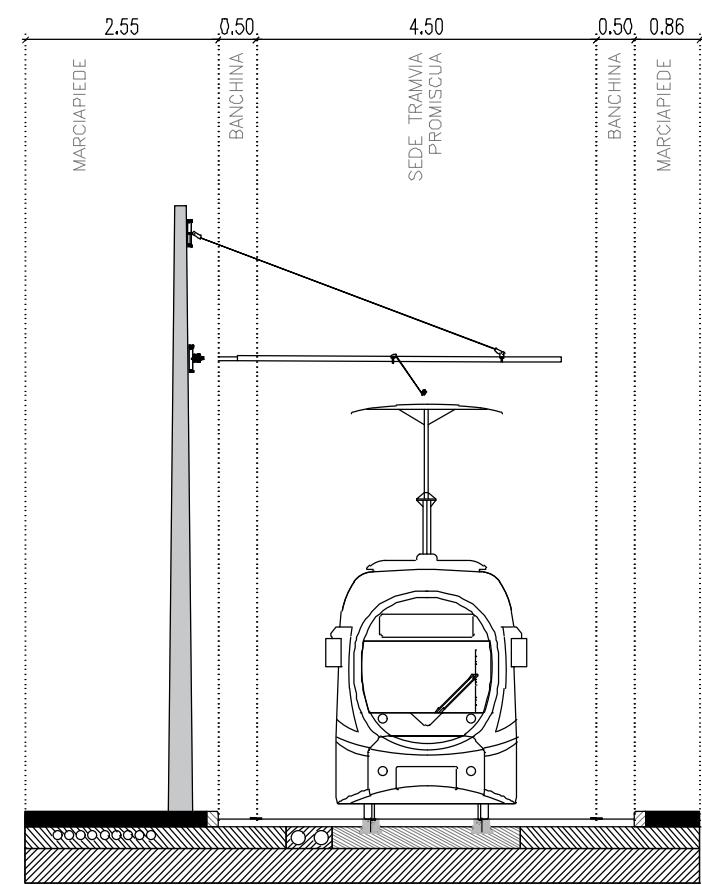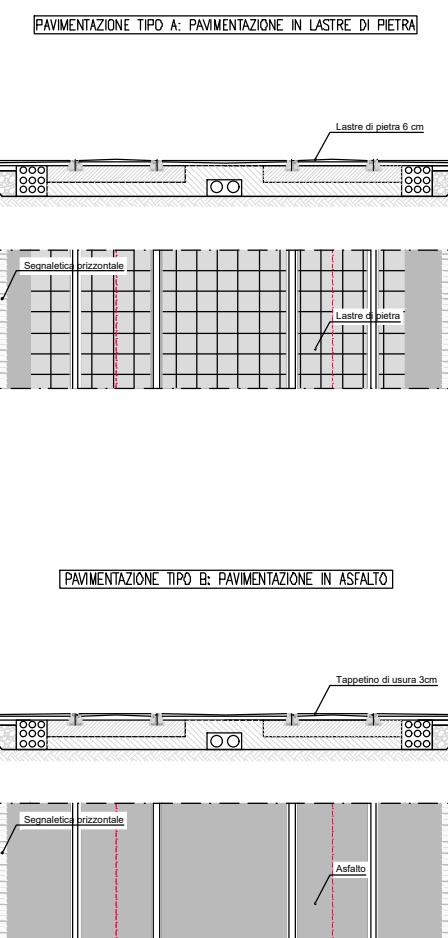


SEZIONE P.1
Stato di progetto – Ponte della Cittadella

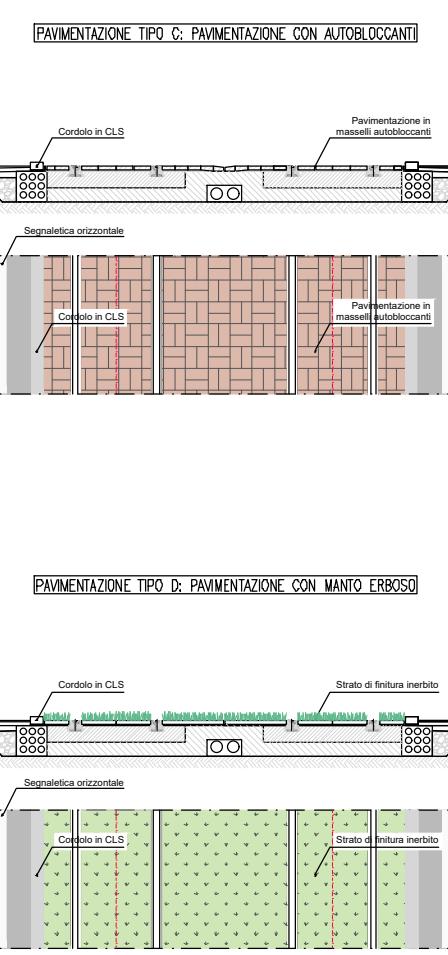

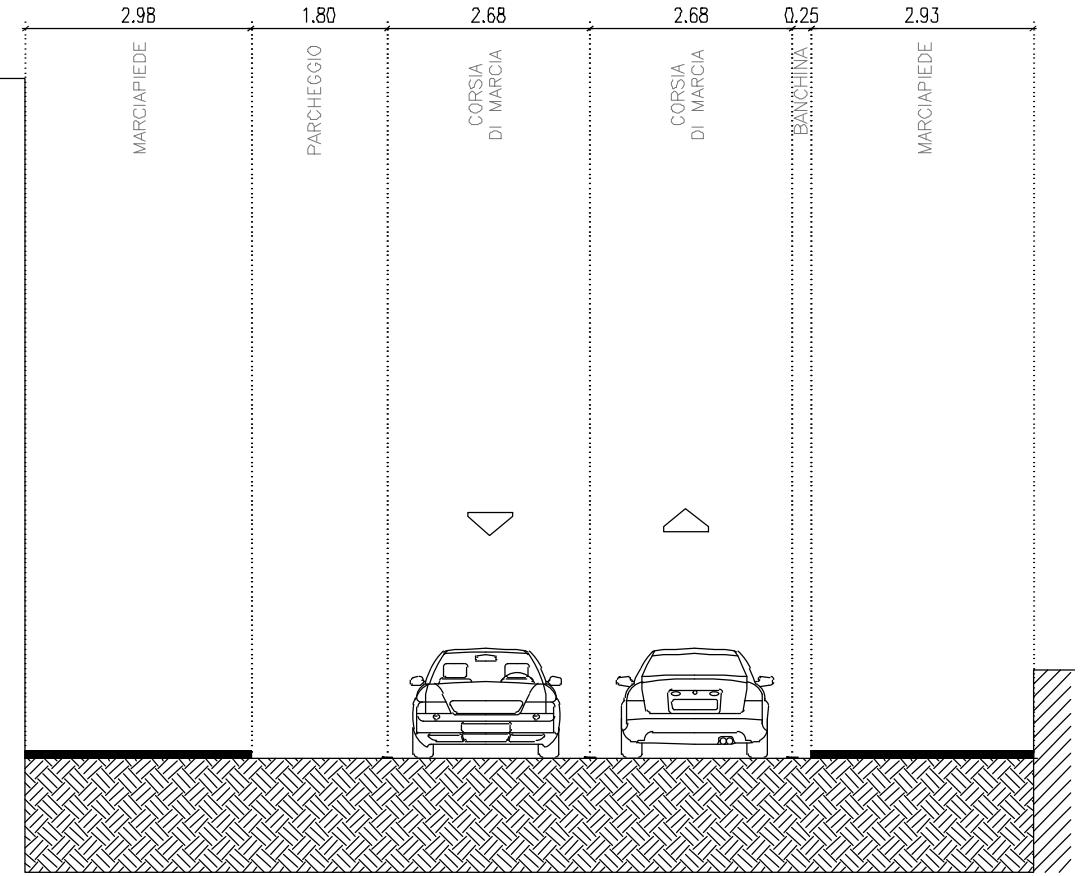


SEZIONE 11
Stato di fatto – Lungarno Simonelli


PAVIMENTAZIONE TIPO A: PAVIMENTAZIONE IN LASTRE DI PIETRA

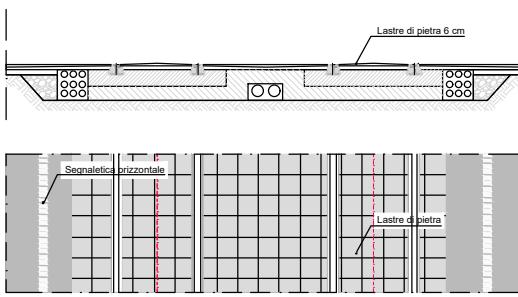



PAVIMENTAZIONE TIPO B: PAVIMENTAZIONE IN ASFALTO

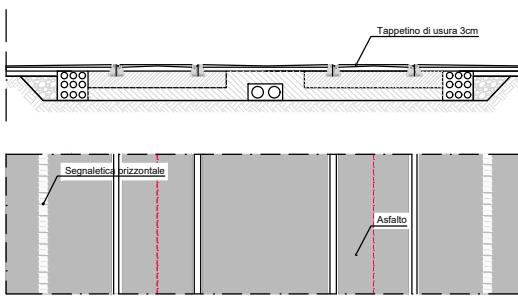


PAVIMENTAZIONE TIPO C: PAVIMENTAZIONE CON AUTOBLOCANTI

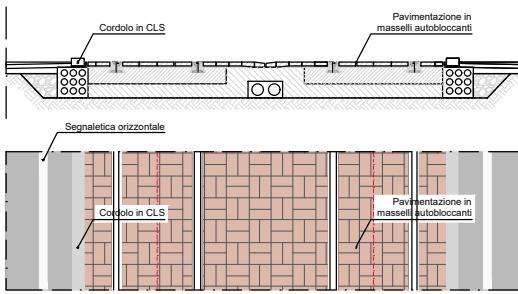

PAVIMENTAZIONE TIPO D: PAVIMENTAZIONE CON MANTO ERBOSO

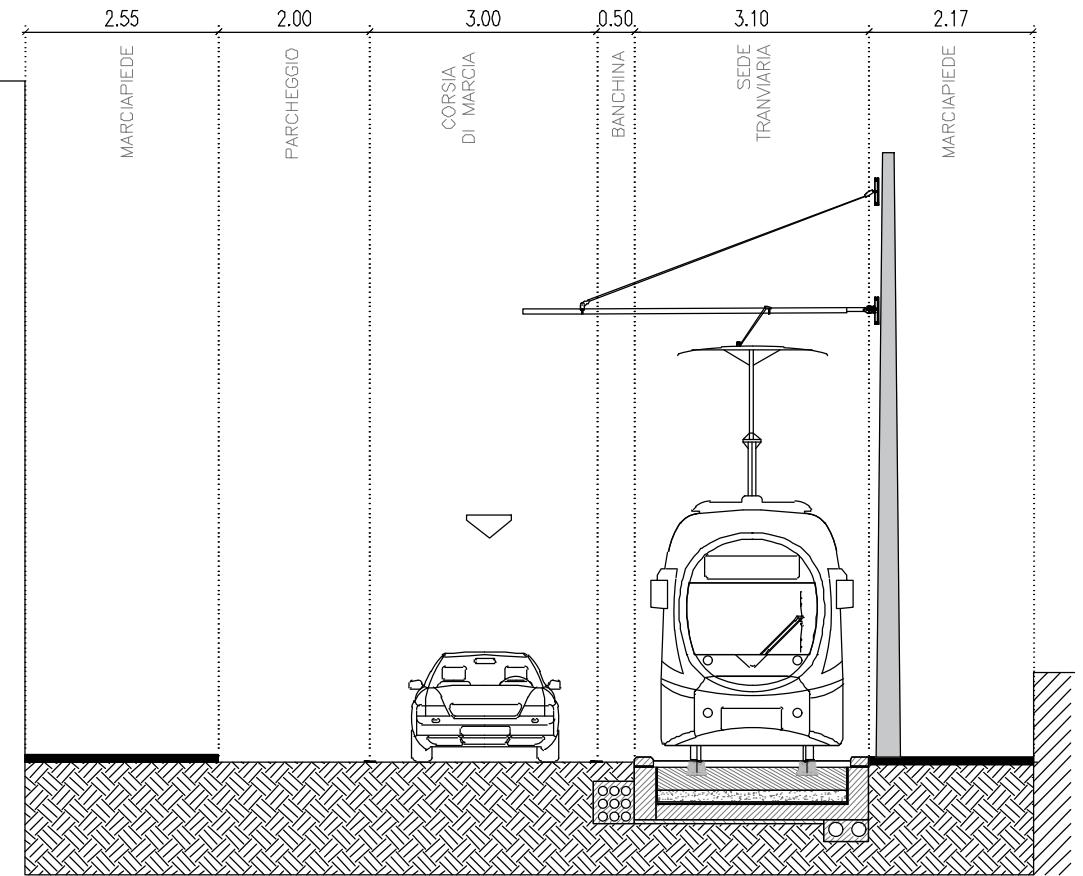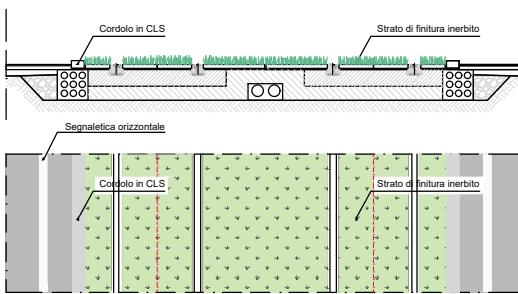


SEZIONE 11
Stato di progetto – Lungarno Simonelli

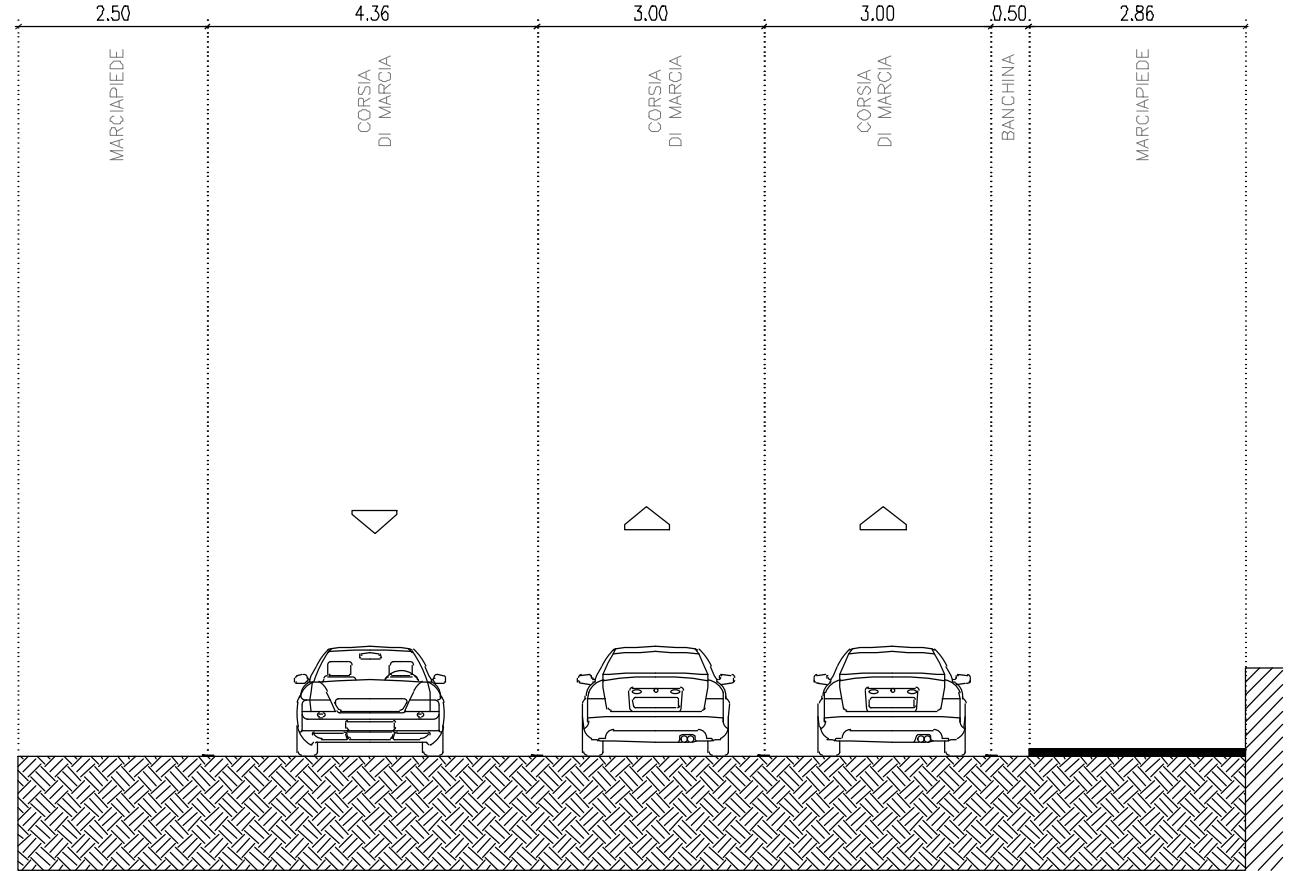


SEZIONE 12
Stato di fatto – Lungarno Simonelli


PAVIMENTAZIONE TIPO A: PAVIMENTAZIONE IN LASTRE DI PIETRA

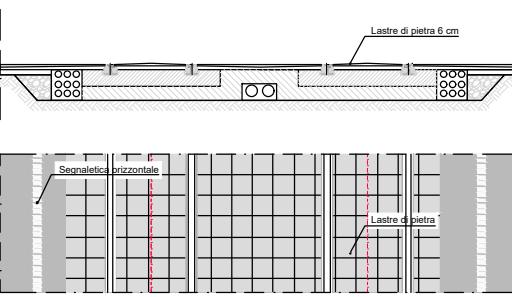

PAVIMENTAZIONE TIPO B: PAVIMENTAZIONE IN ASFALTO

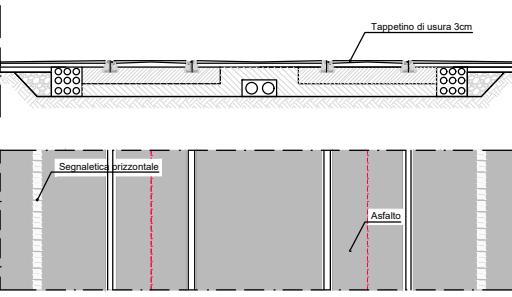



PAVIMENTAZIONE TIPO C: PAVIMENTAZIONE CON AUTOBLOCANTI

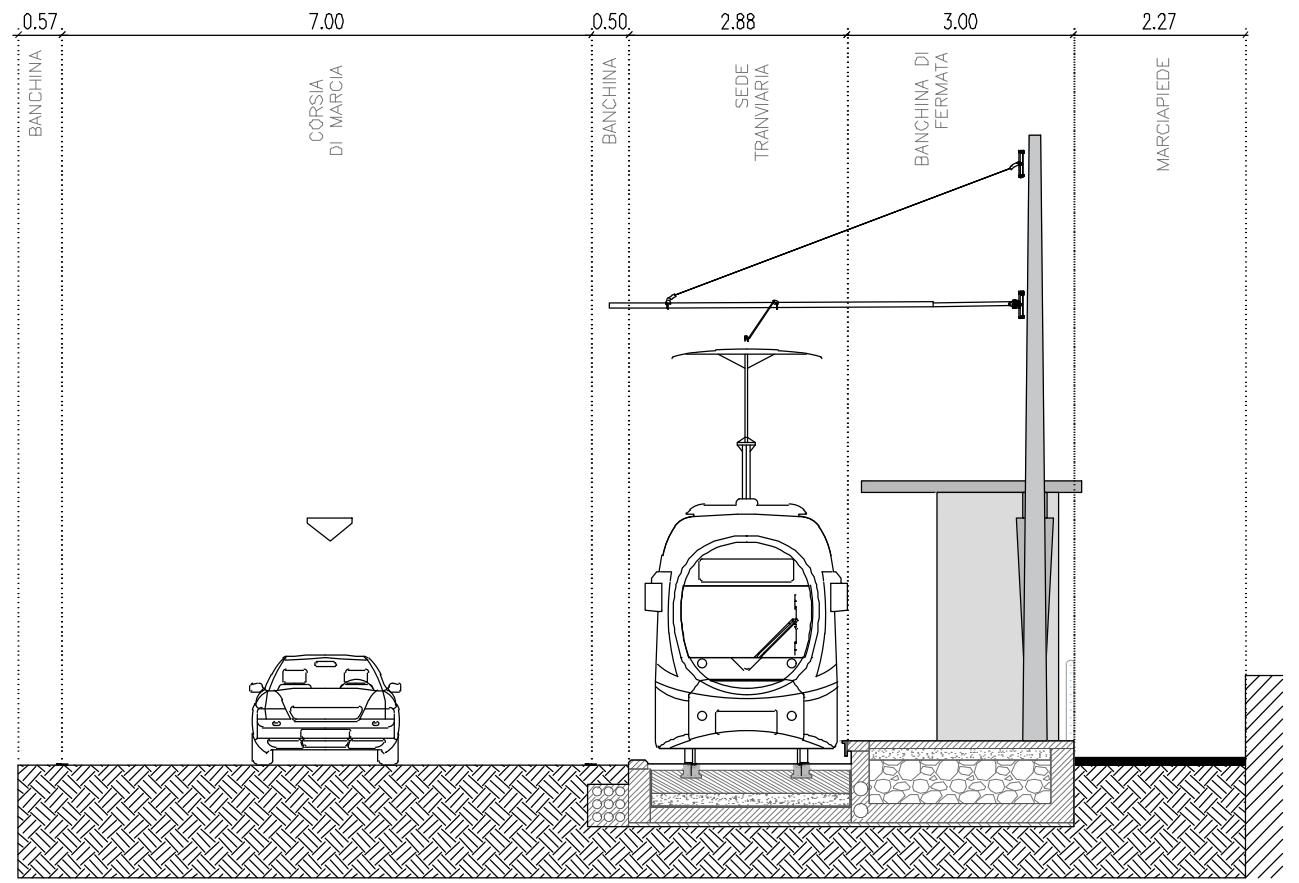


SEZIONE 12
Stato di progetto – Lungarno Simonelli

PAVIMENTAZIONE TIPO D: PAVIMENTAZIONE CON MANTO ERBOSO


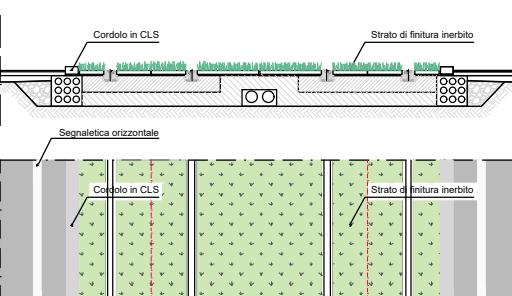


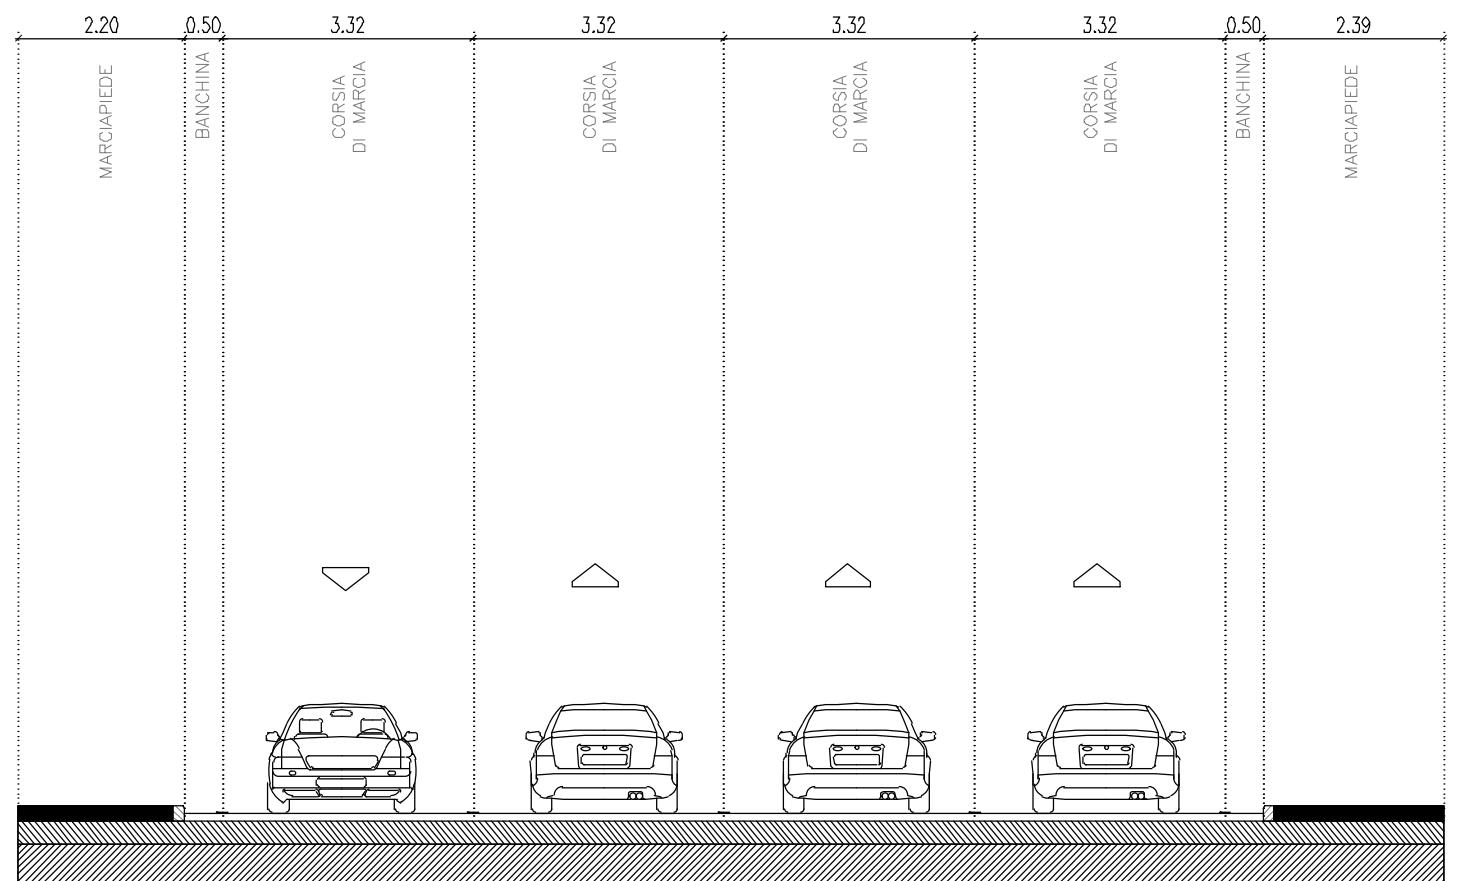


PAVIMENTAZIONE TIPO A: PAVIMENTAZIONE IN LASTRE DI PIETRA

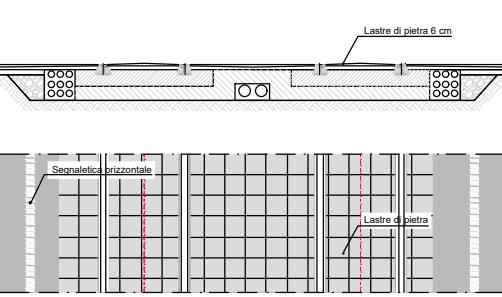


PAVIMENTAZIONE TIPO B: PAVIMENTAZIONE IN ASFALTO

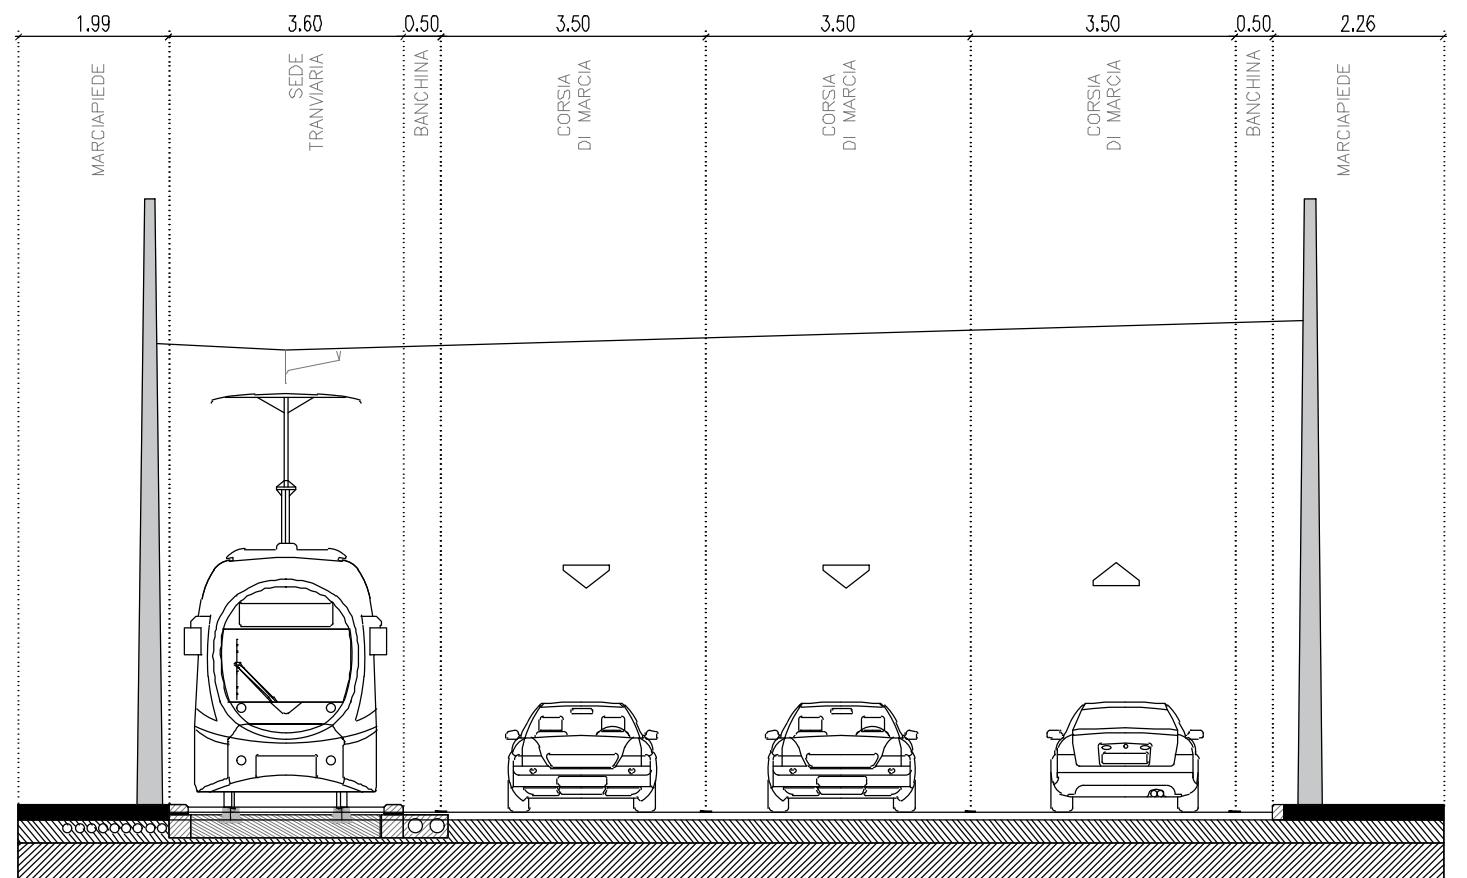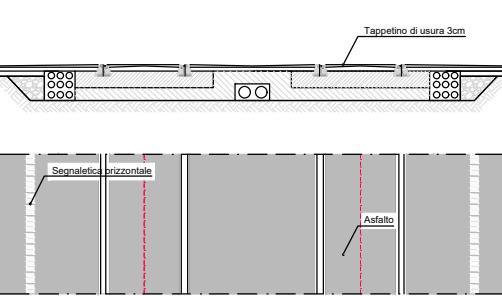


PAVIMENTAZIONE TIPO C: PAVIMENTAZIONE CON AUTOBLOCANTI

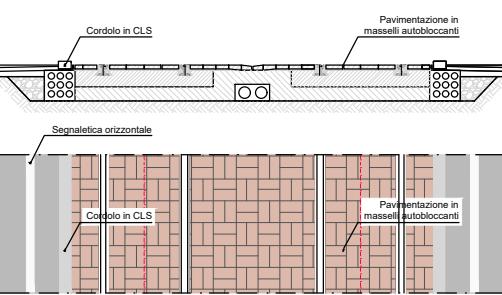


PAVIMENTAZIONE TIPO D: PAVIMENTAZIONE CON MANTO ERBOSO

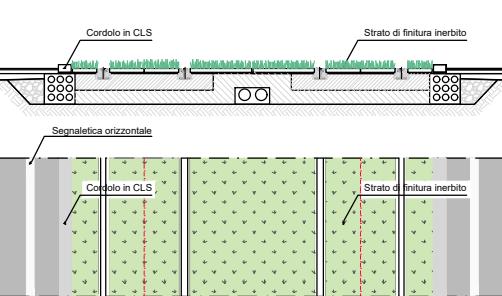

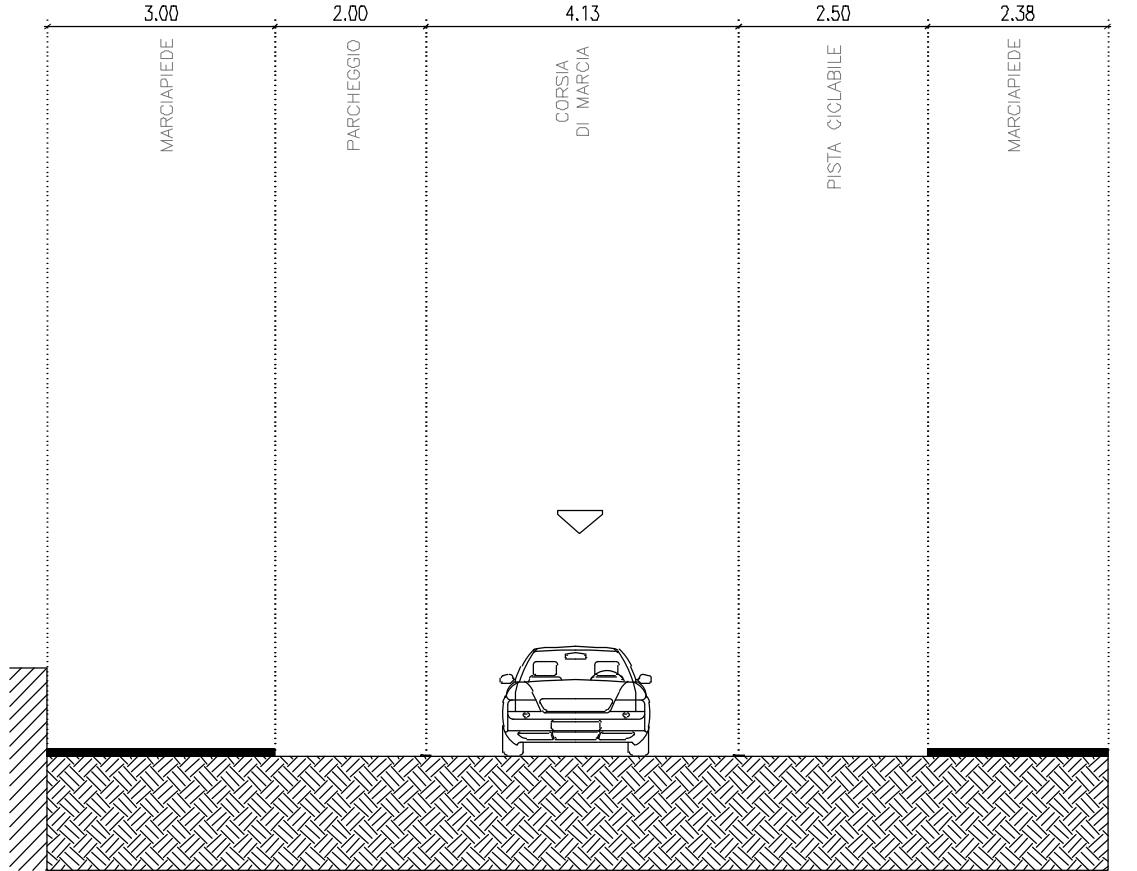


SEZIONE 13
Stato di fatto – Lungarno Sonnino

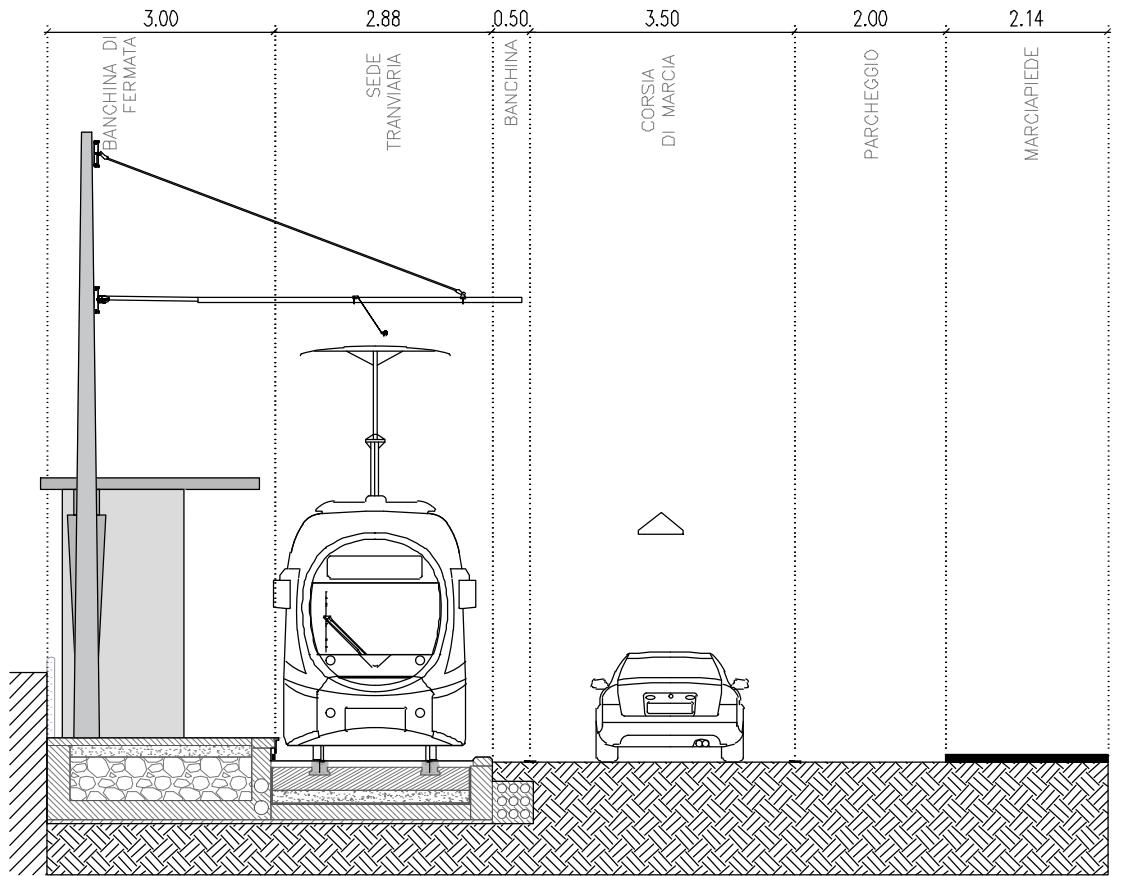


SEZIONE 13 - 15
Stato di progetto – Lungarno Sonnino


PAVIMENTAZIONE TIPO A: PAVIMENTAZIONE IN LASTRE DI PIETRA

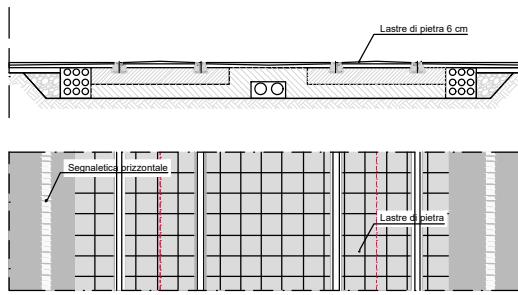


PAVIMENTAZIONE TIPO B: PAVIMENTAZIONE IN ASFALTO

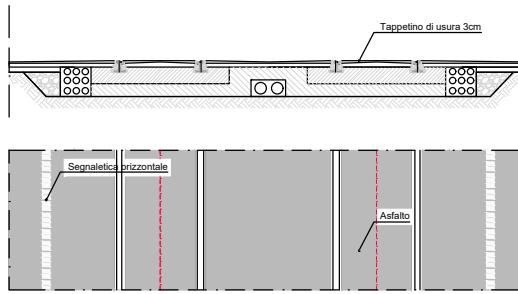


PAVIMENTAZIONE TIPO C: PAVIMENTAZIONE CON AUTOBLOCANTI

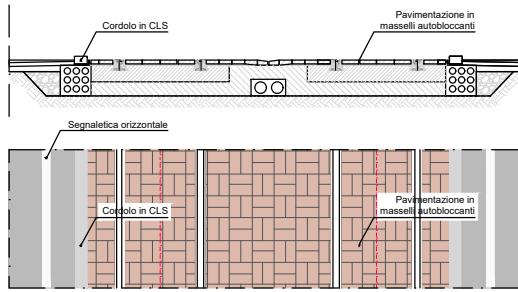


PAVIMENTAZIONE TIPO D: PAVIMENTAZIONE CON MANTO ERBOSO


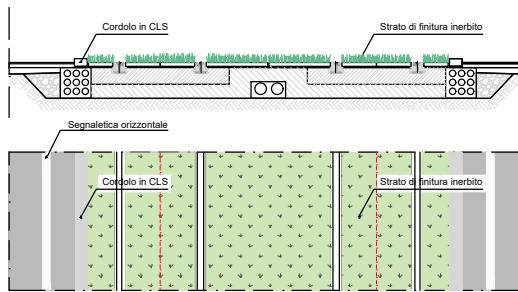


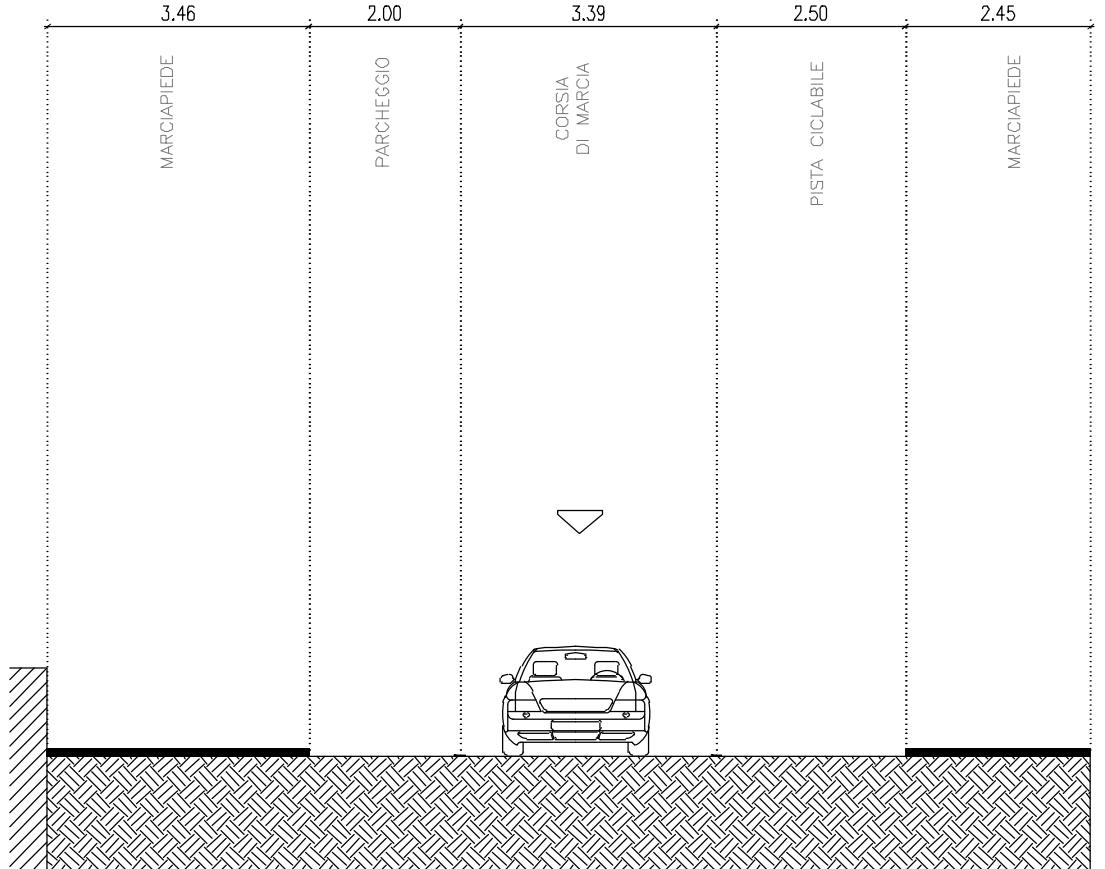


PAVIMENTAZIONE TIPO A: PAVIMENTAZIONE IN LASTRE DI PIETRA

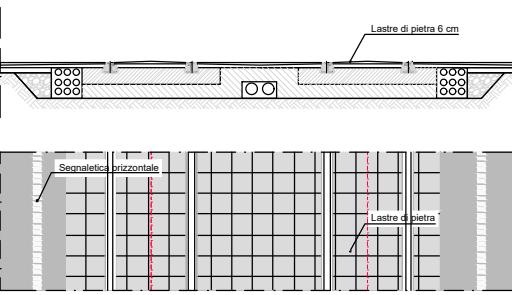


PAVIMENTAZIONE TIPO B: PAVIMENTAZIONE IN ASFALTO

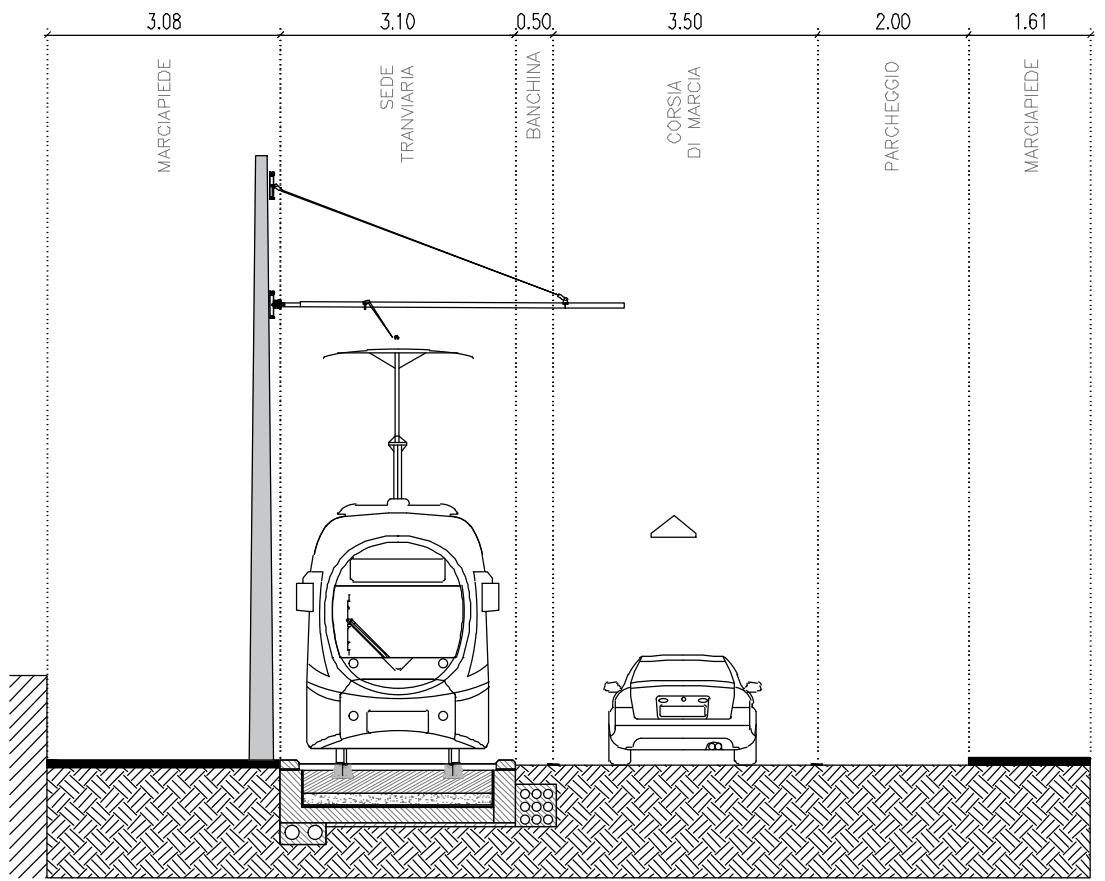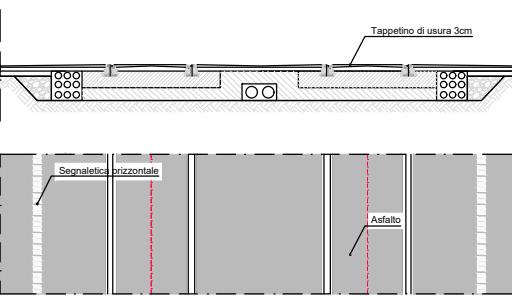


PAVIMENTAZIONE TIPO C: PAVIMENTAZIONE CON AUTOBLOCANTI

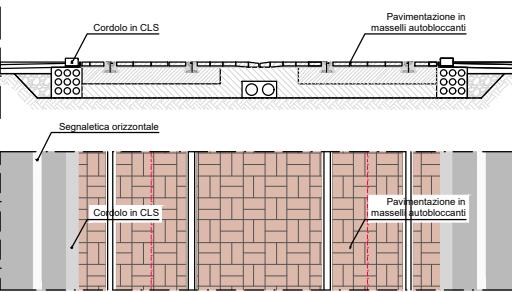


PAVIMENTAZIONE TIPO D: PAVIMENTAZIONE CON MANTO ERBOSO

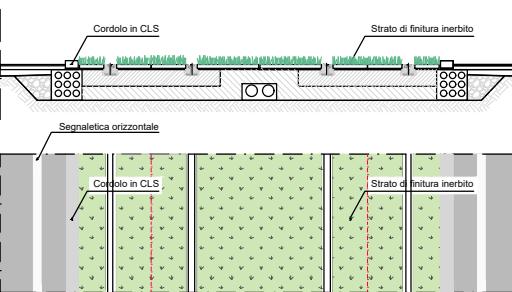


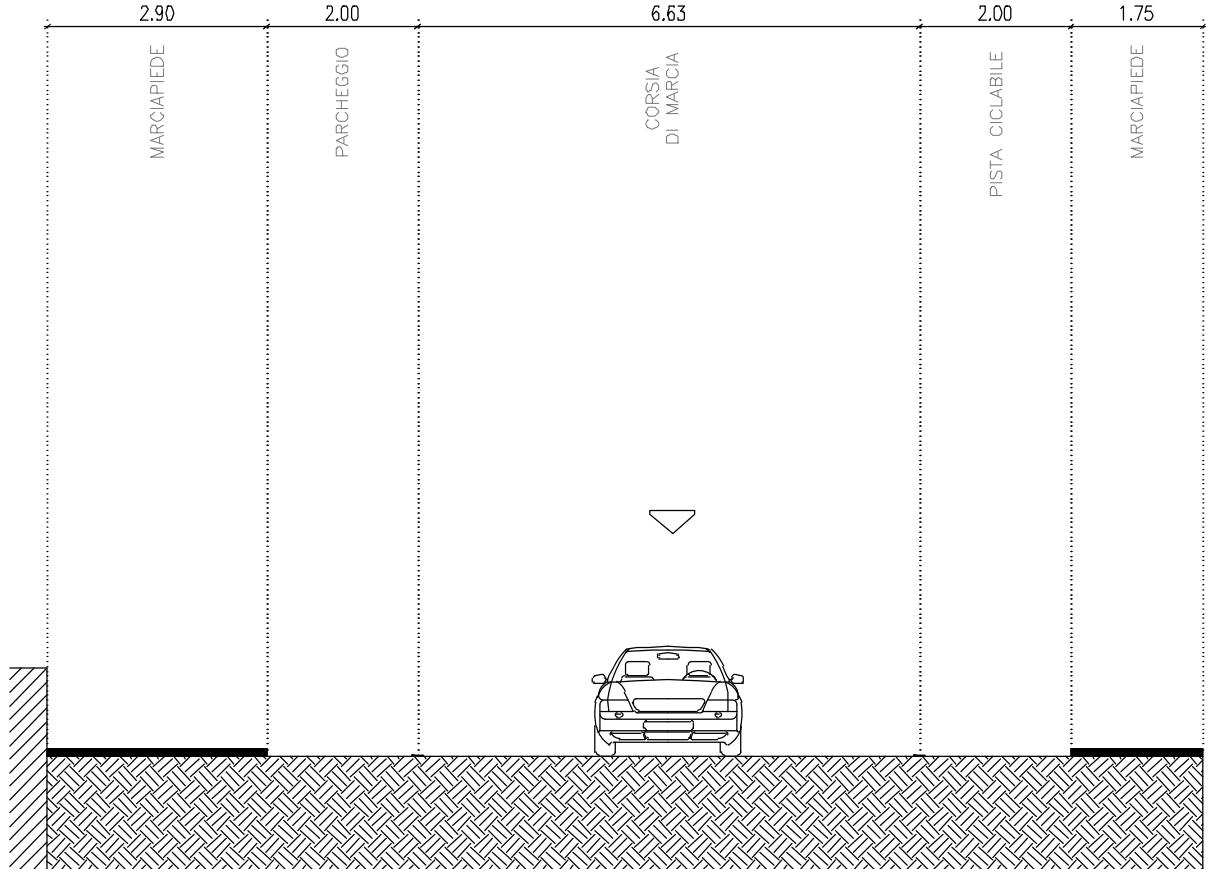


PAVIMENTAZIONE TIPO A: PAVIMENTAZIONE IN LASTRE DI PIETRA

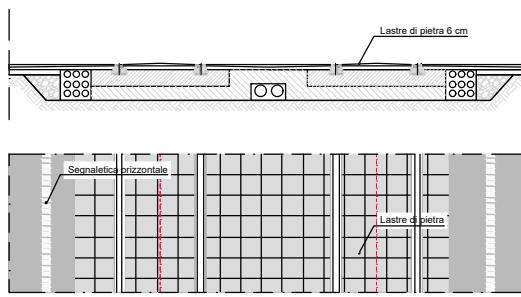



PAVIMENTAZIONE TIPO B: PAVIMENTAZIONE IN ASFALTO






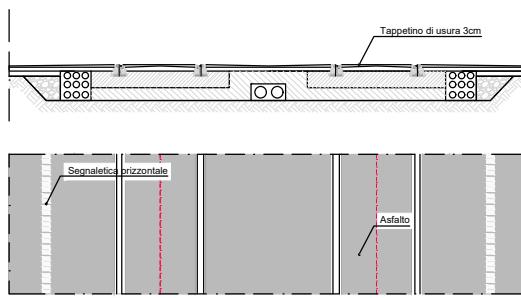



PAVIMENTAZIONE TIPO C: PAVIMENTAZIONE CON AUTOBLOCANTI

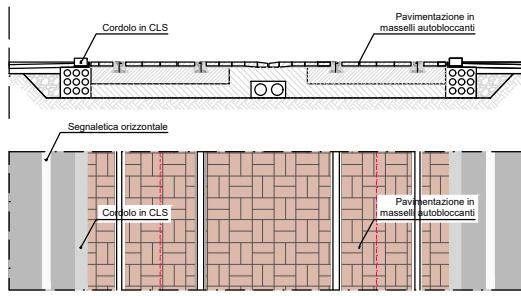


PAVIMENTAZIONE TIPO D: PAVIMENTAZIONE CON MANTO ERBOSO

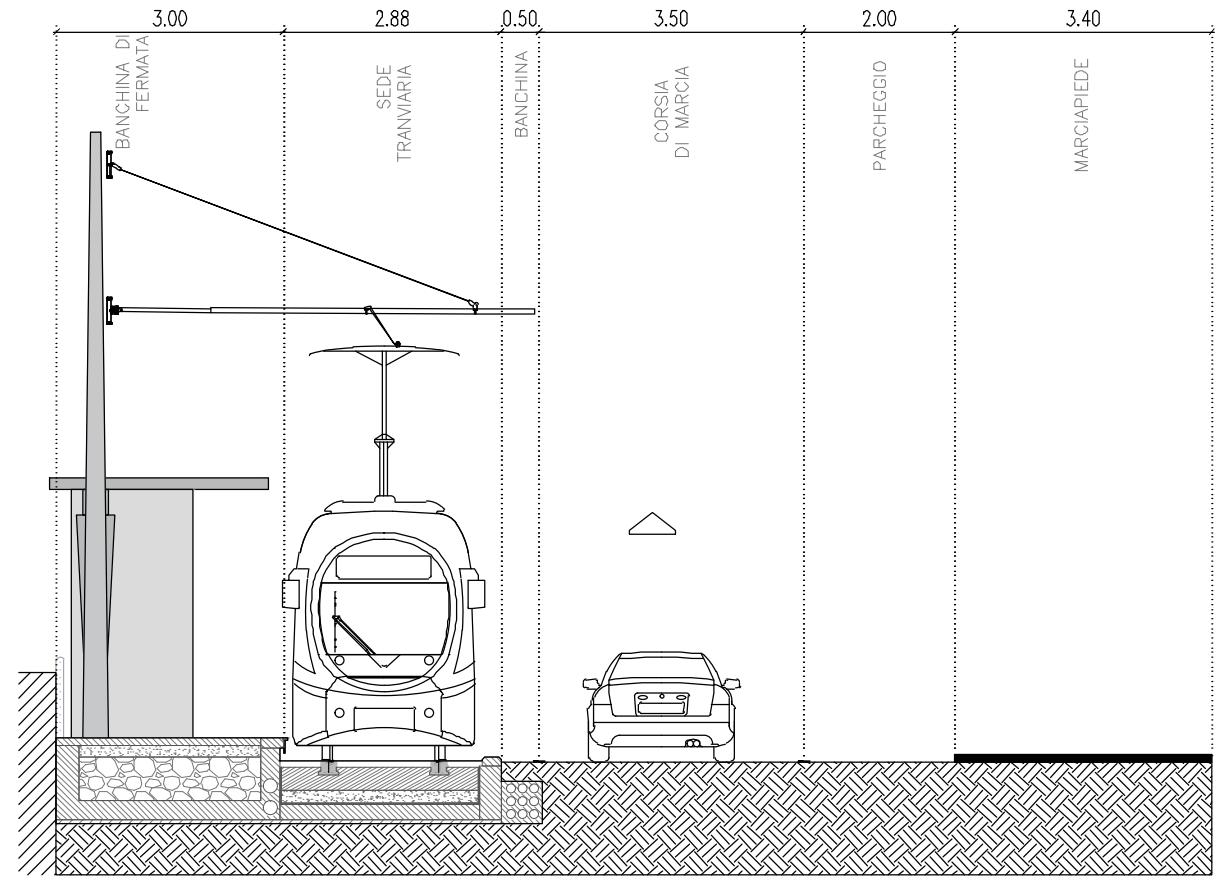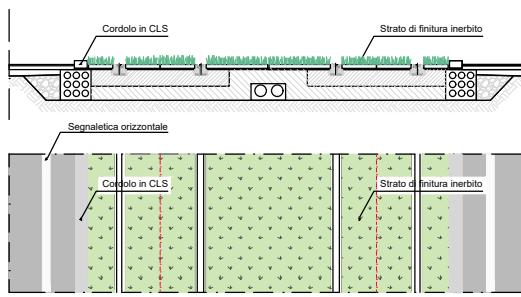

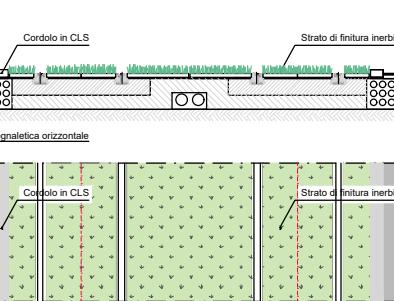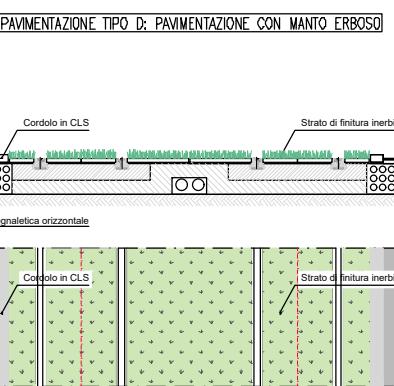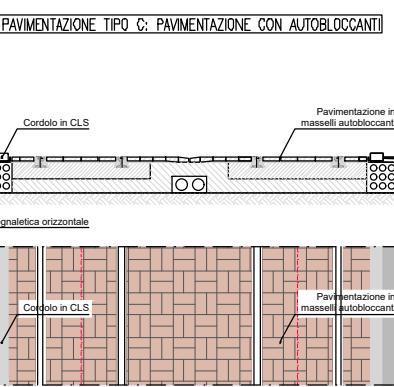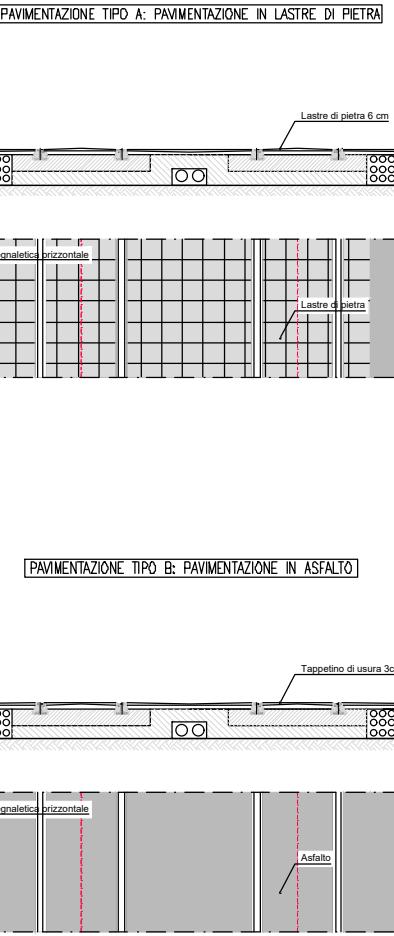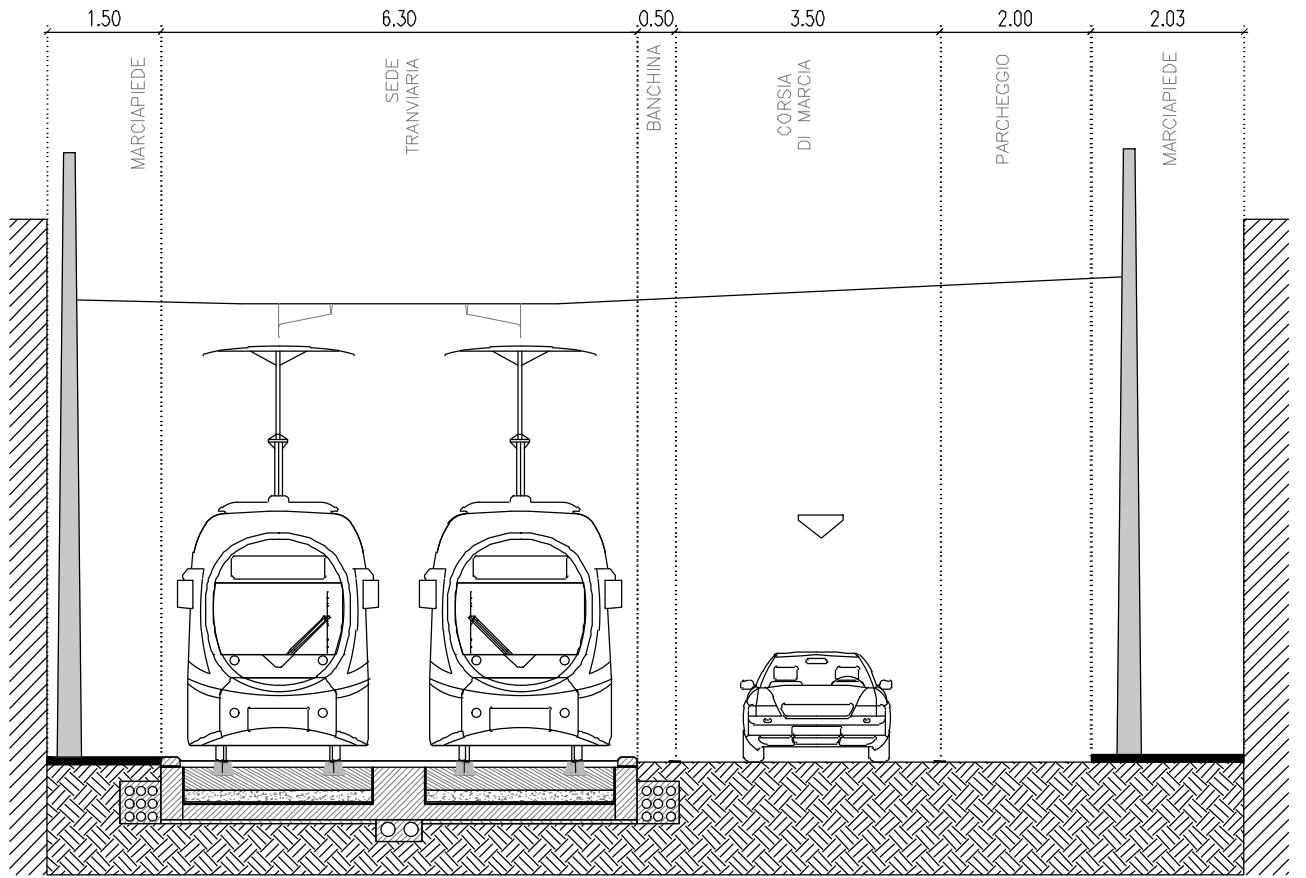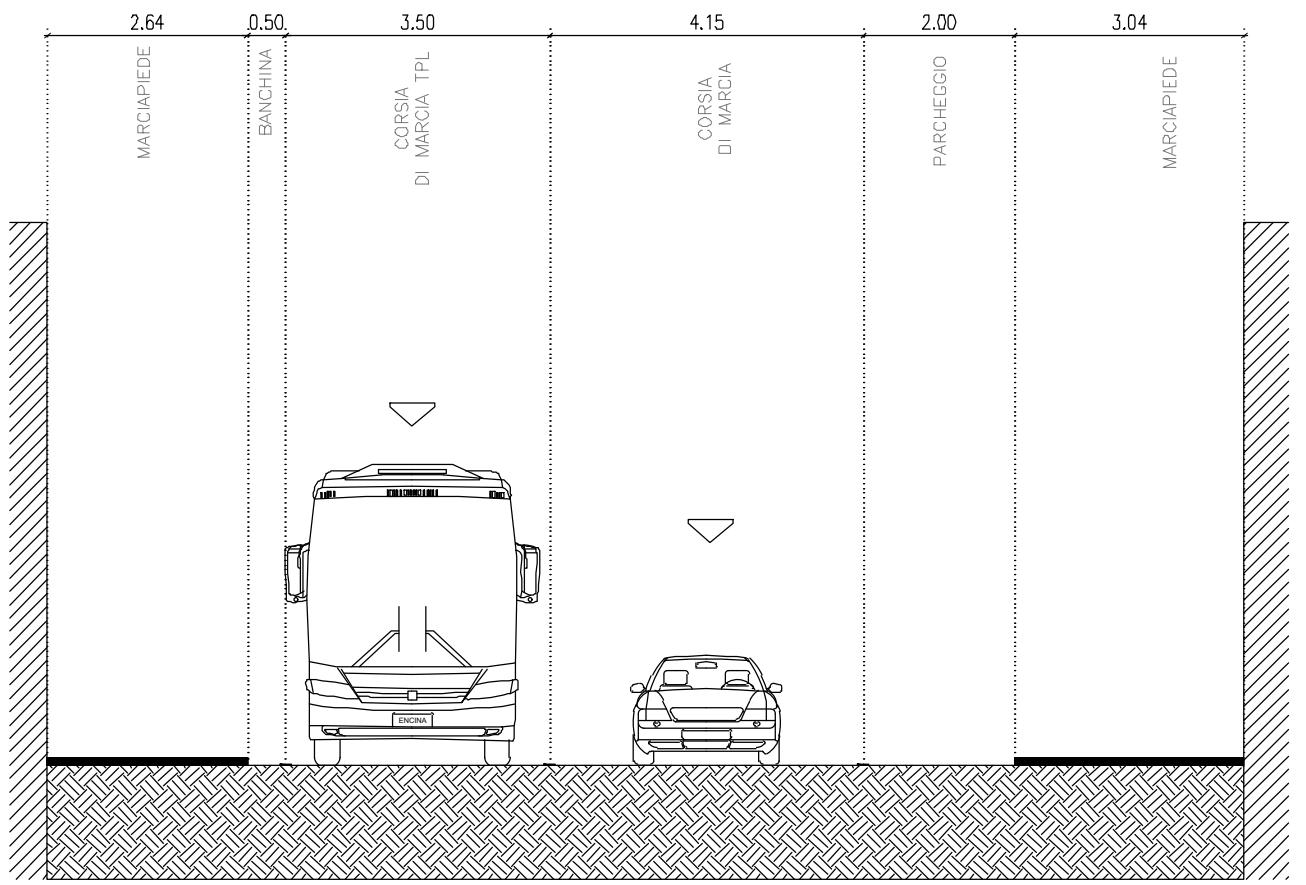


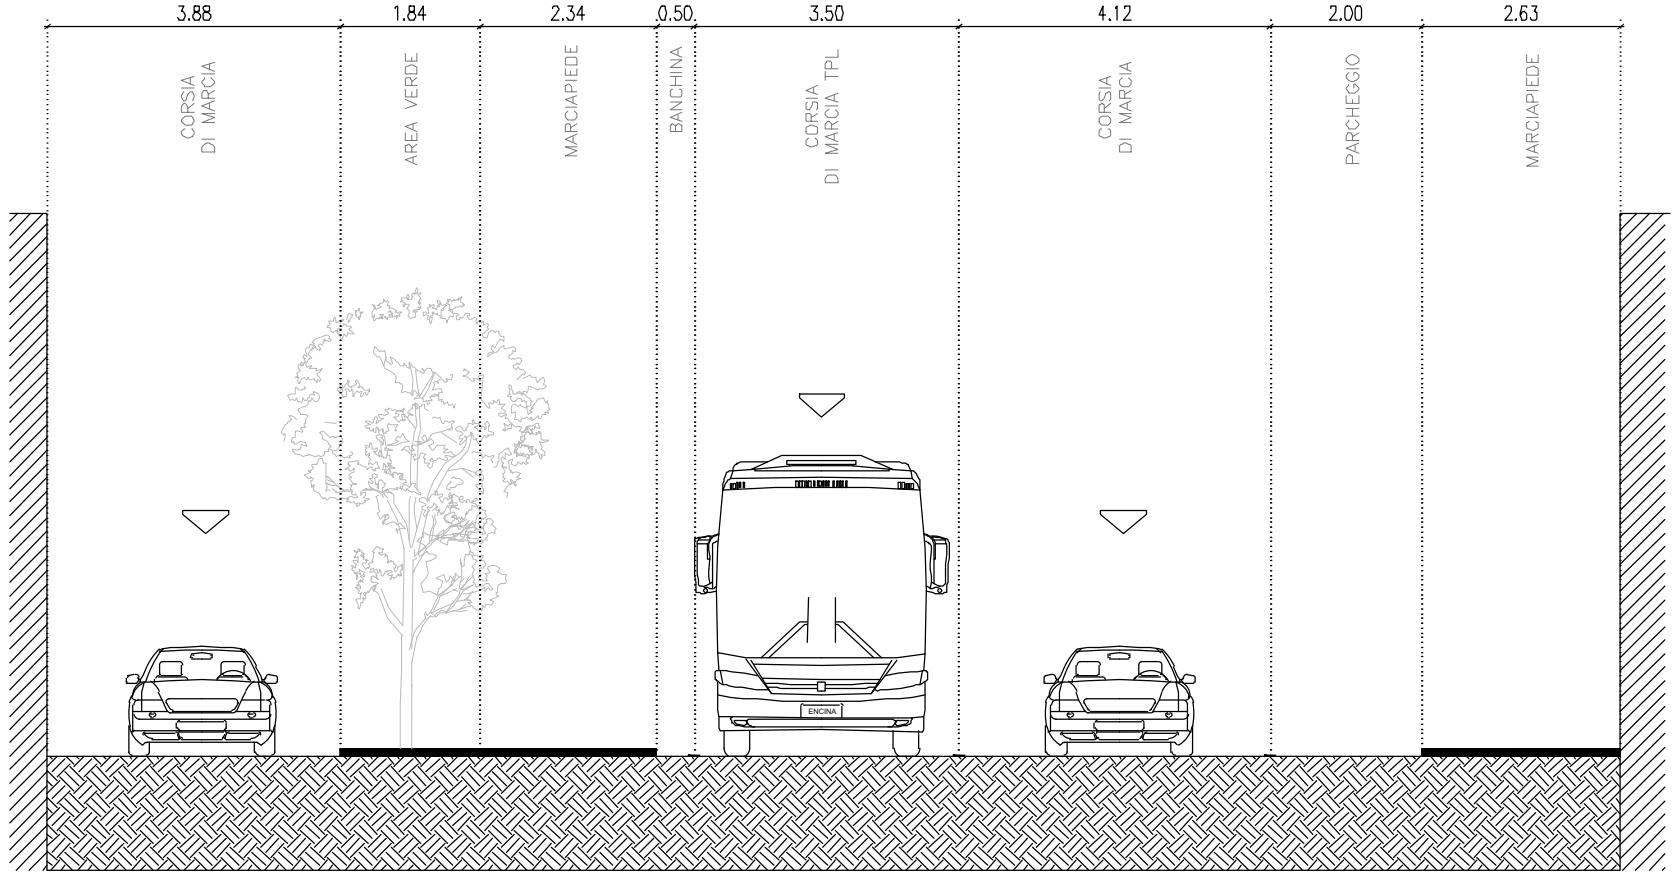


PAVIMENTAZIONE TIPO A: PAVIMENTAZIONE IN LASTRE DI PIETRA

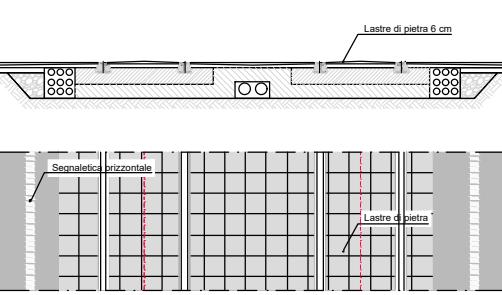



PAVIMENTAZIONE TIPO B: PAVIMENTAZIONE IN ASFALTO

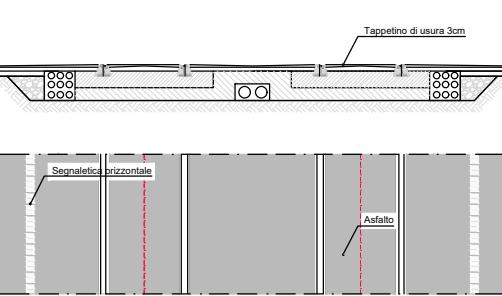


PAVIMENTAZIONE TIPO C: PAVIMENTAZIONE CON AUTOBLOCANTI

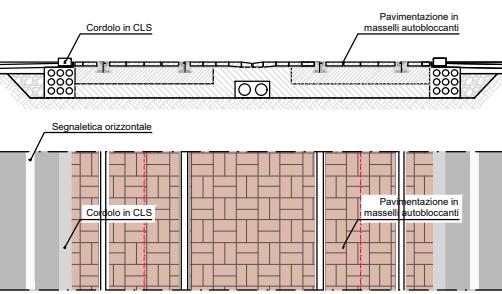


PAVIMENTAZIONE TIPO D: PAVIMENTAZIONE CON MANTO ERBOSO

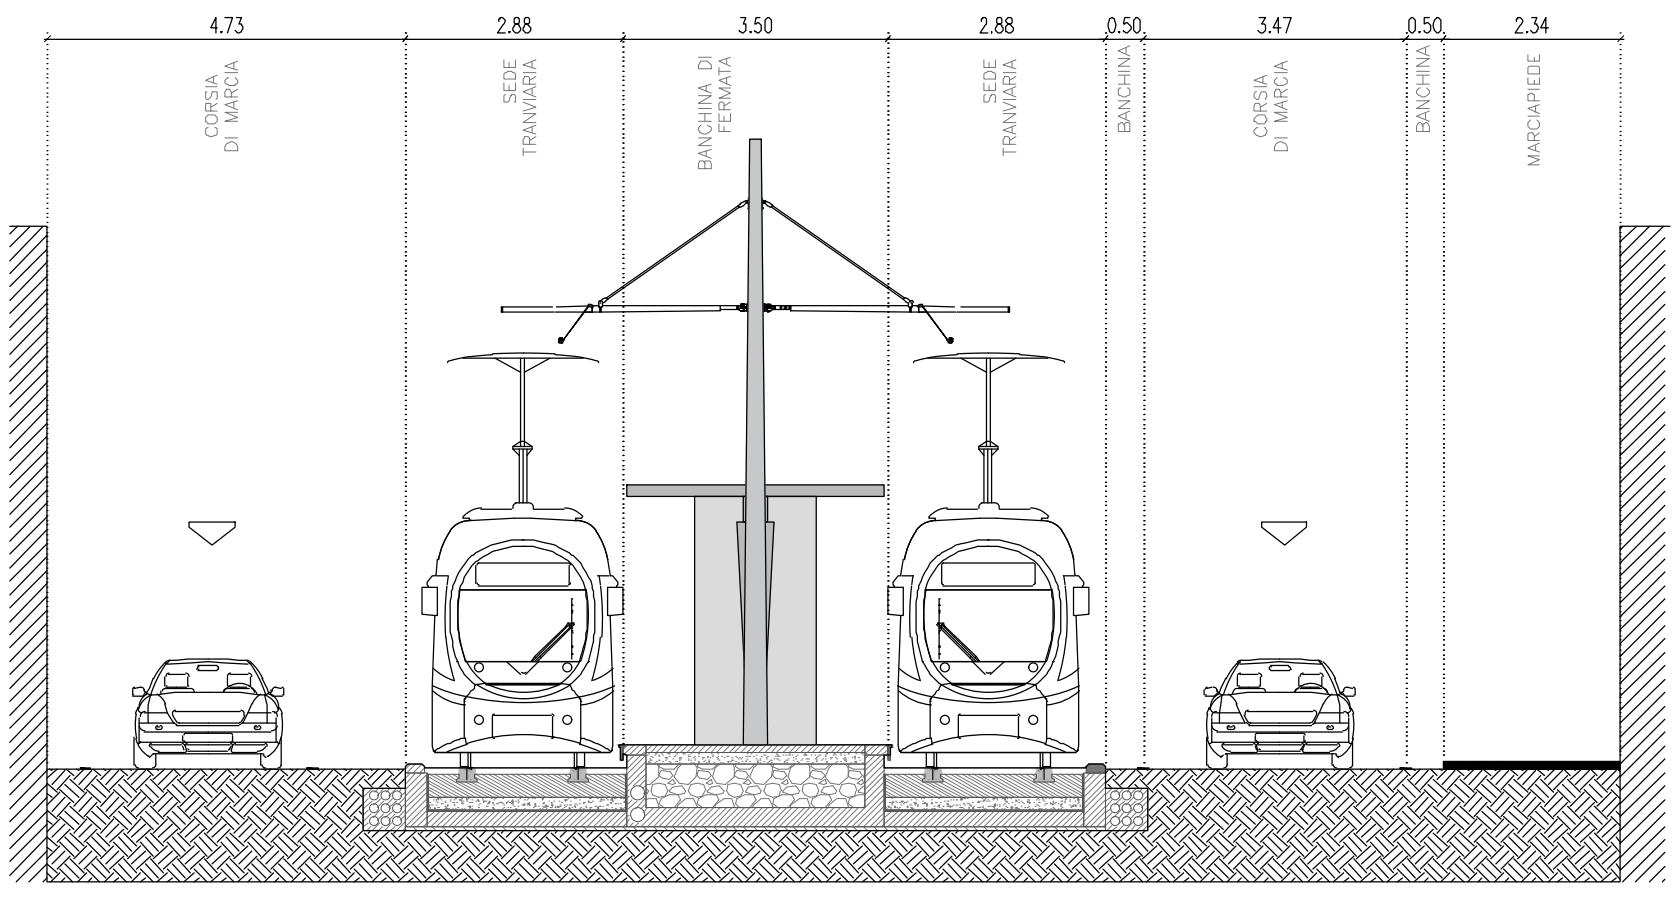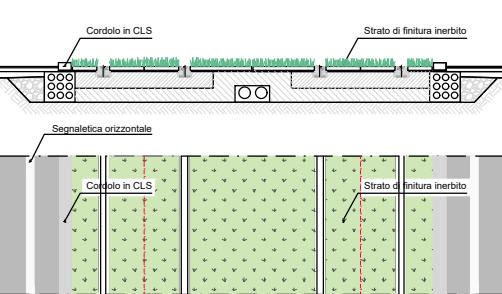

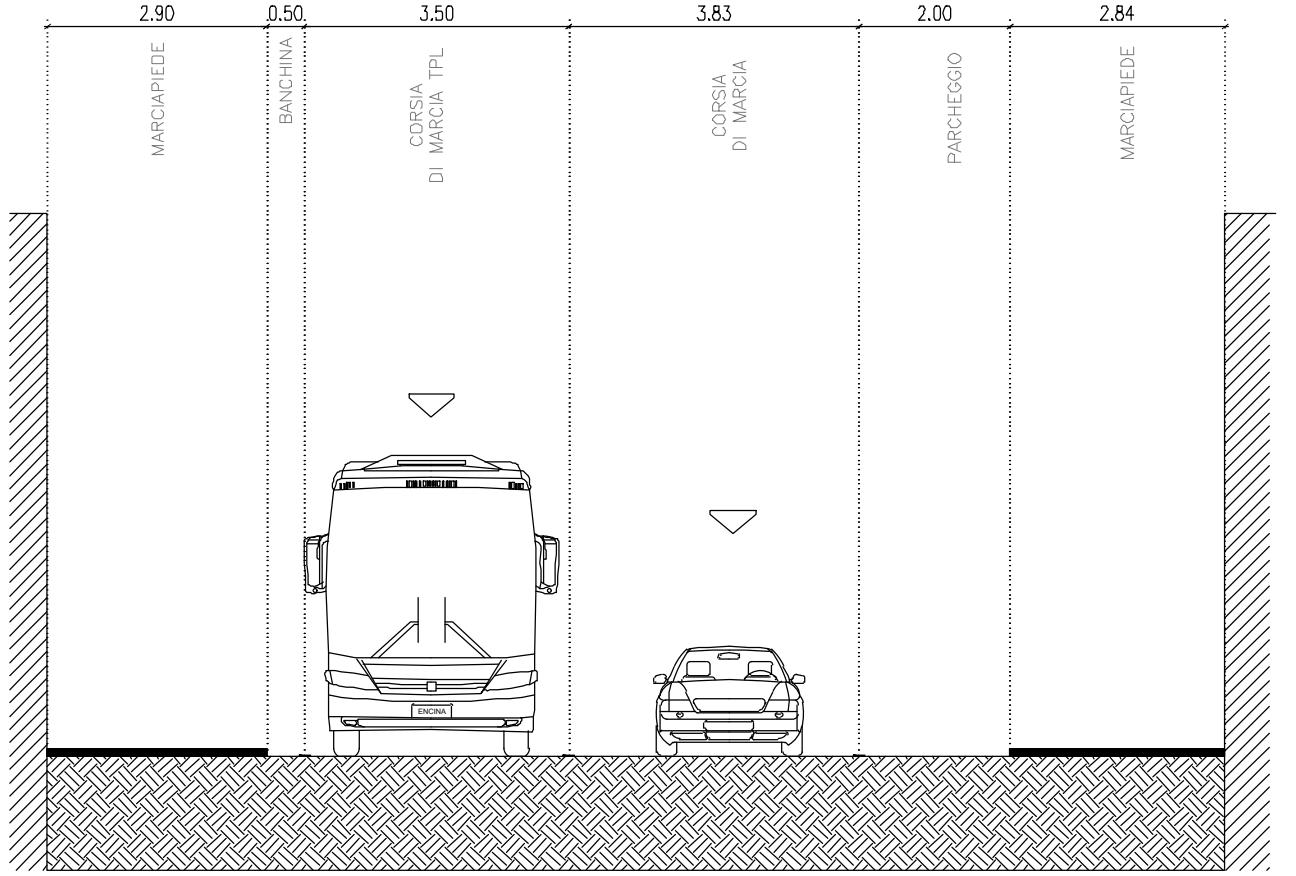


SEZIONE 18
Stato di fatto – Via Crispi

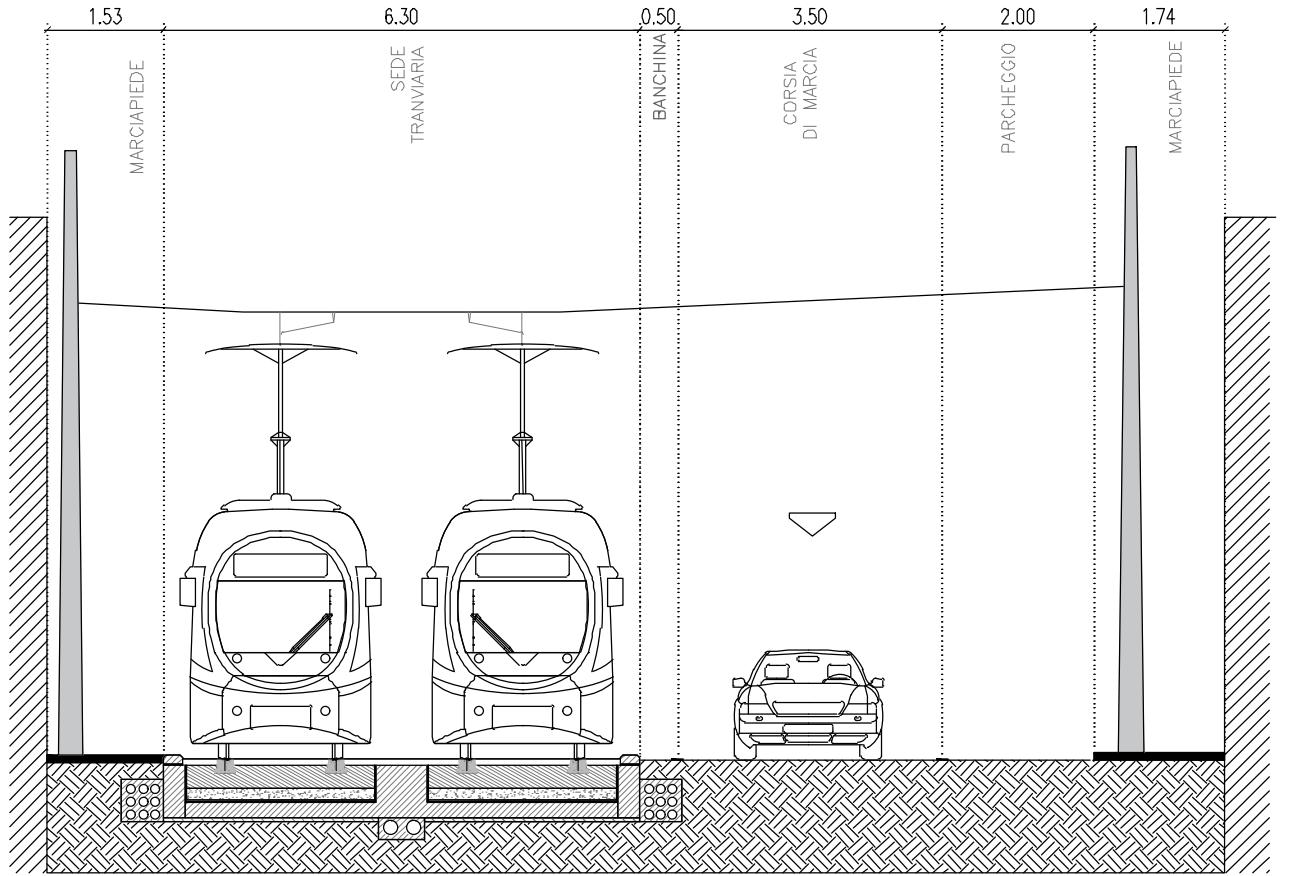


SEZIONE 18
Stato di progetto – Via Crispi


PAVIMENTAZIONE TIPO A: PAVIMENTAZIONE IN LASTRE DI PIETRA

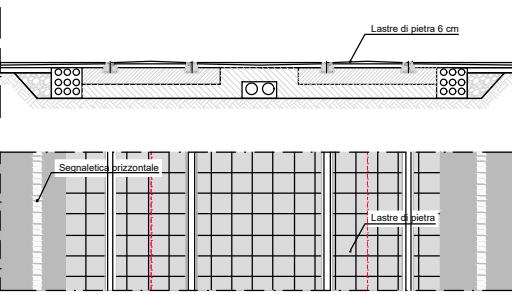


PAVIMENTAZIONE TIPO B: PAVIMENTAZIONE IN ASFALTO

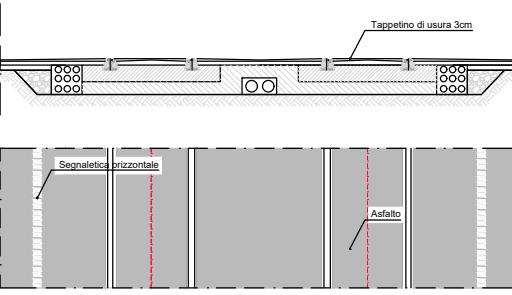


PAVIMENTAZIONE TIPO C: PAVIMENTAZIONE CON AUTOBLOCANTI

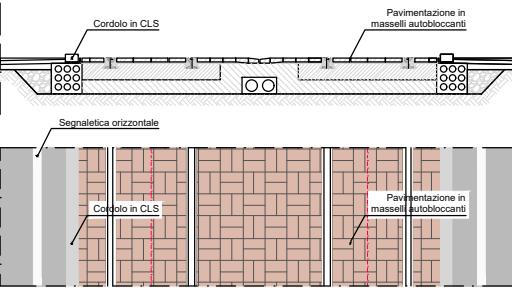


PAVIMENTAZIONE TIPO D: PAVIMENTAZIONE CON MANTO ERBOSO


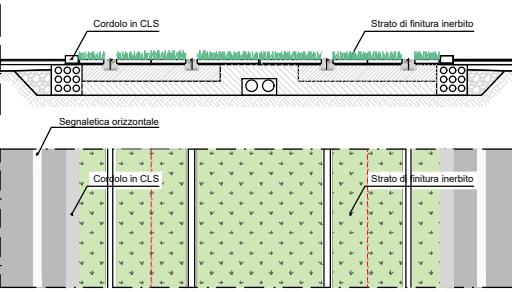


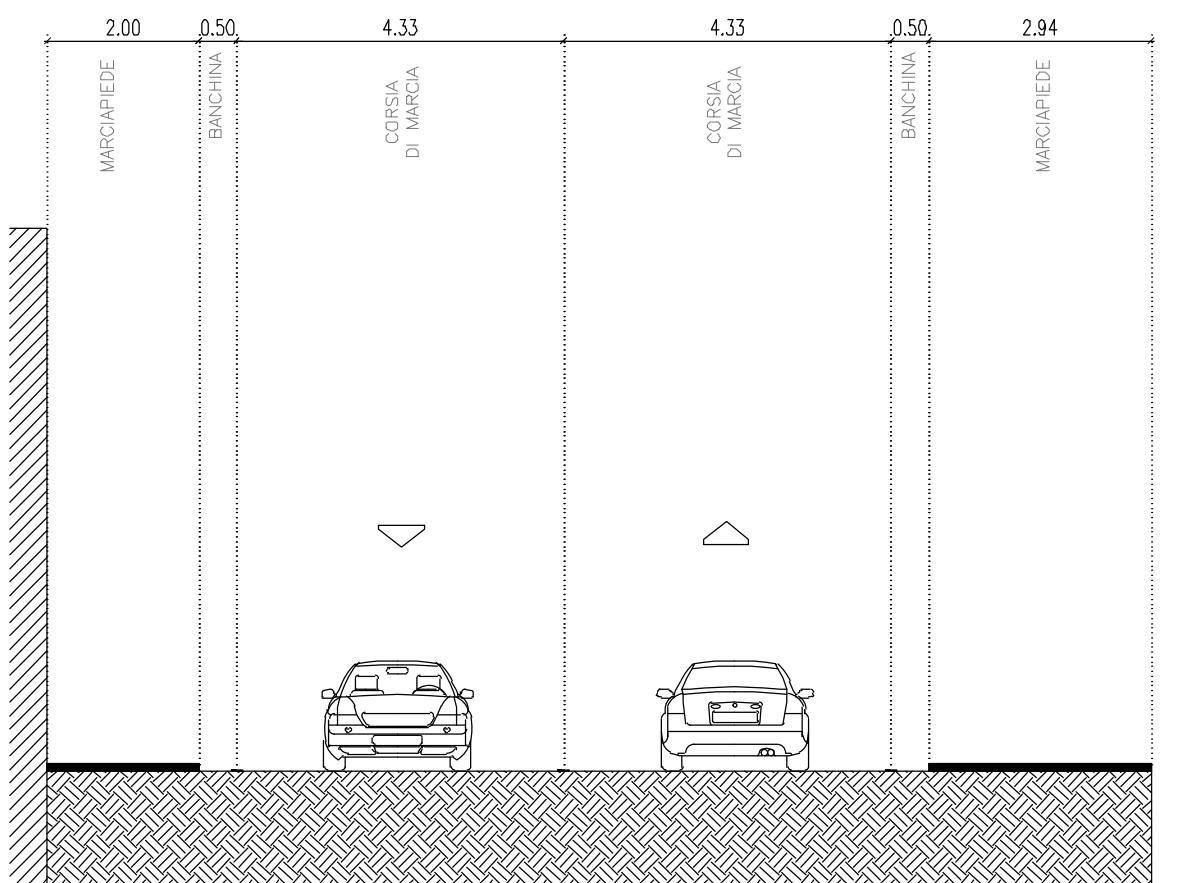


PAVIMENTAZIONE TIPO A: PAVIMENTAZIONE IN LASTRE DI PIETRA

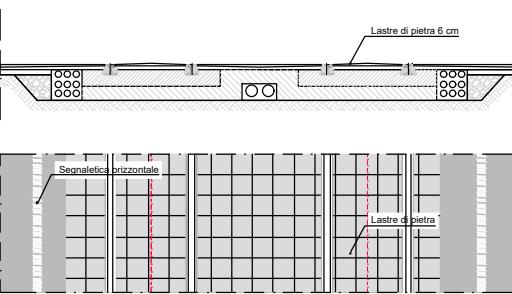


PAVIMENTAZIONE TIPO B: PAVIMENTAZIONE IN ASFALTO

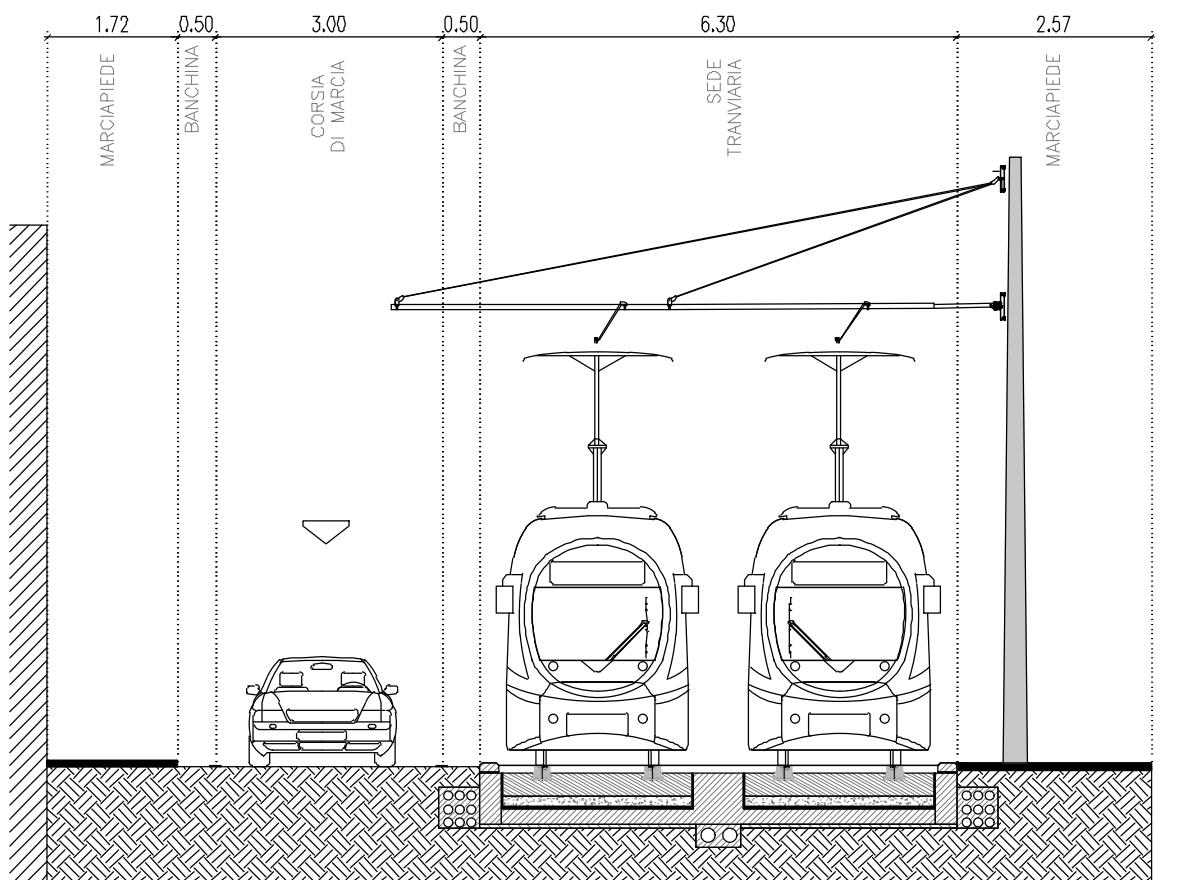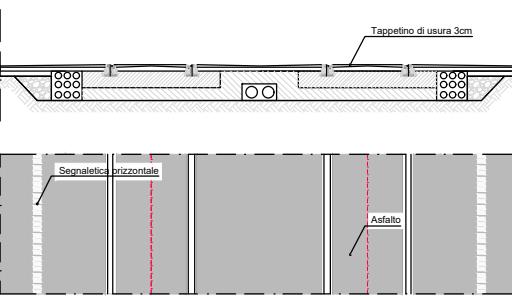


PAVIMENTAZIONE TIPO C: PAVIMENTAZIONE CON AUTOBLOCANTI

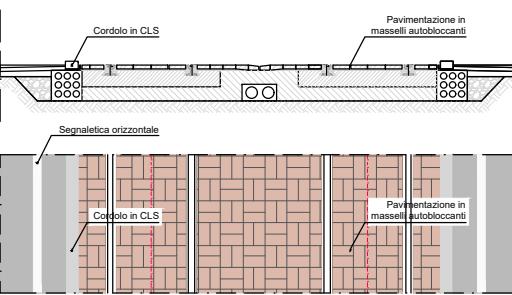


PAVIMENTAZIONE TIPO D: PAVIMENTAZIONE CON MANTO ERBOSO

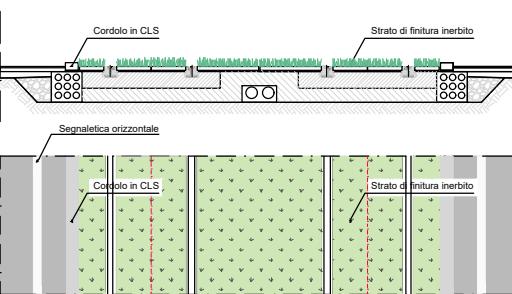


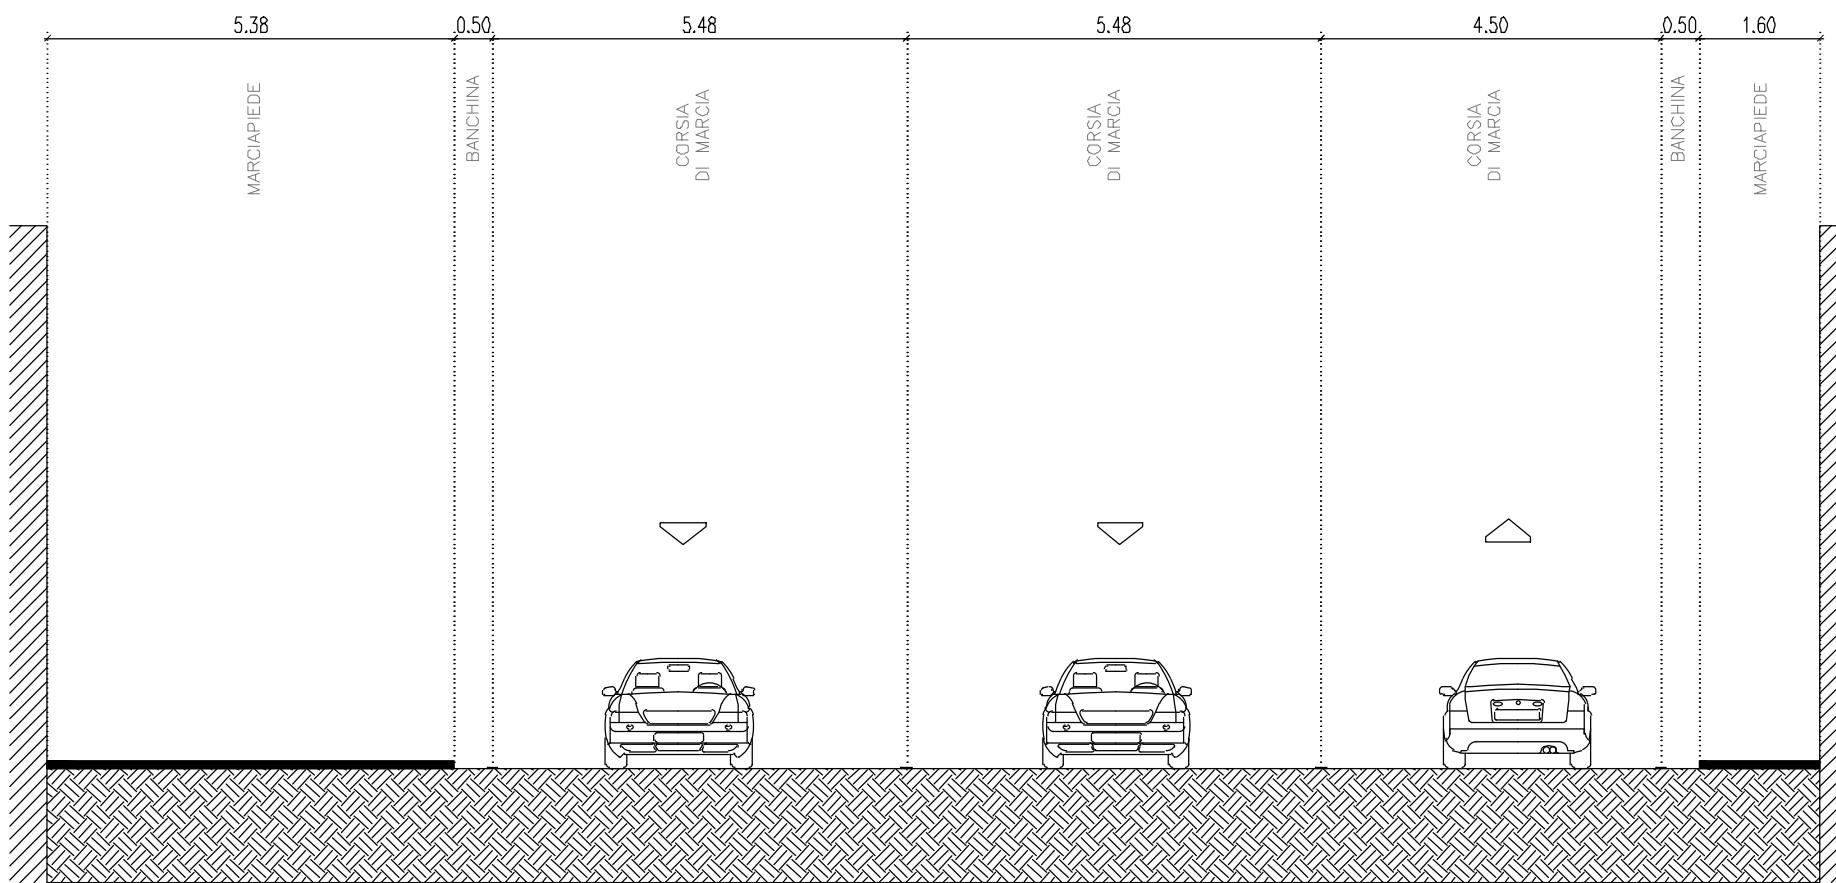


PAVIMENTAZIONE TIPO A: PAVIMENTAZIONE IN LASTRE DI PIETRA

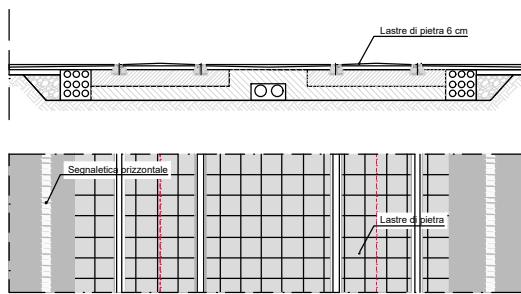


PAVIMENTAZIONE TIPO B: PAVIMENTAZIONE IN ASFALTO

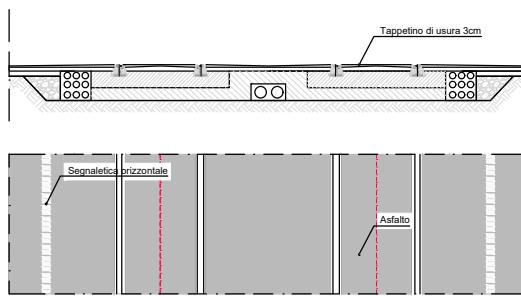


SEZIONE 20
Stato di fatto – Via Cesare Battisti

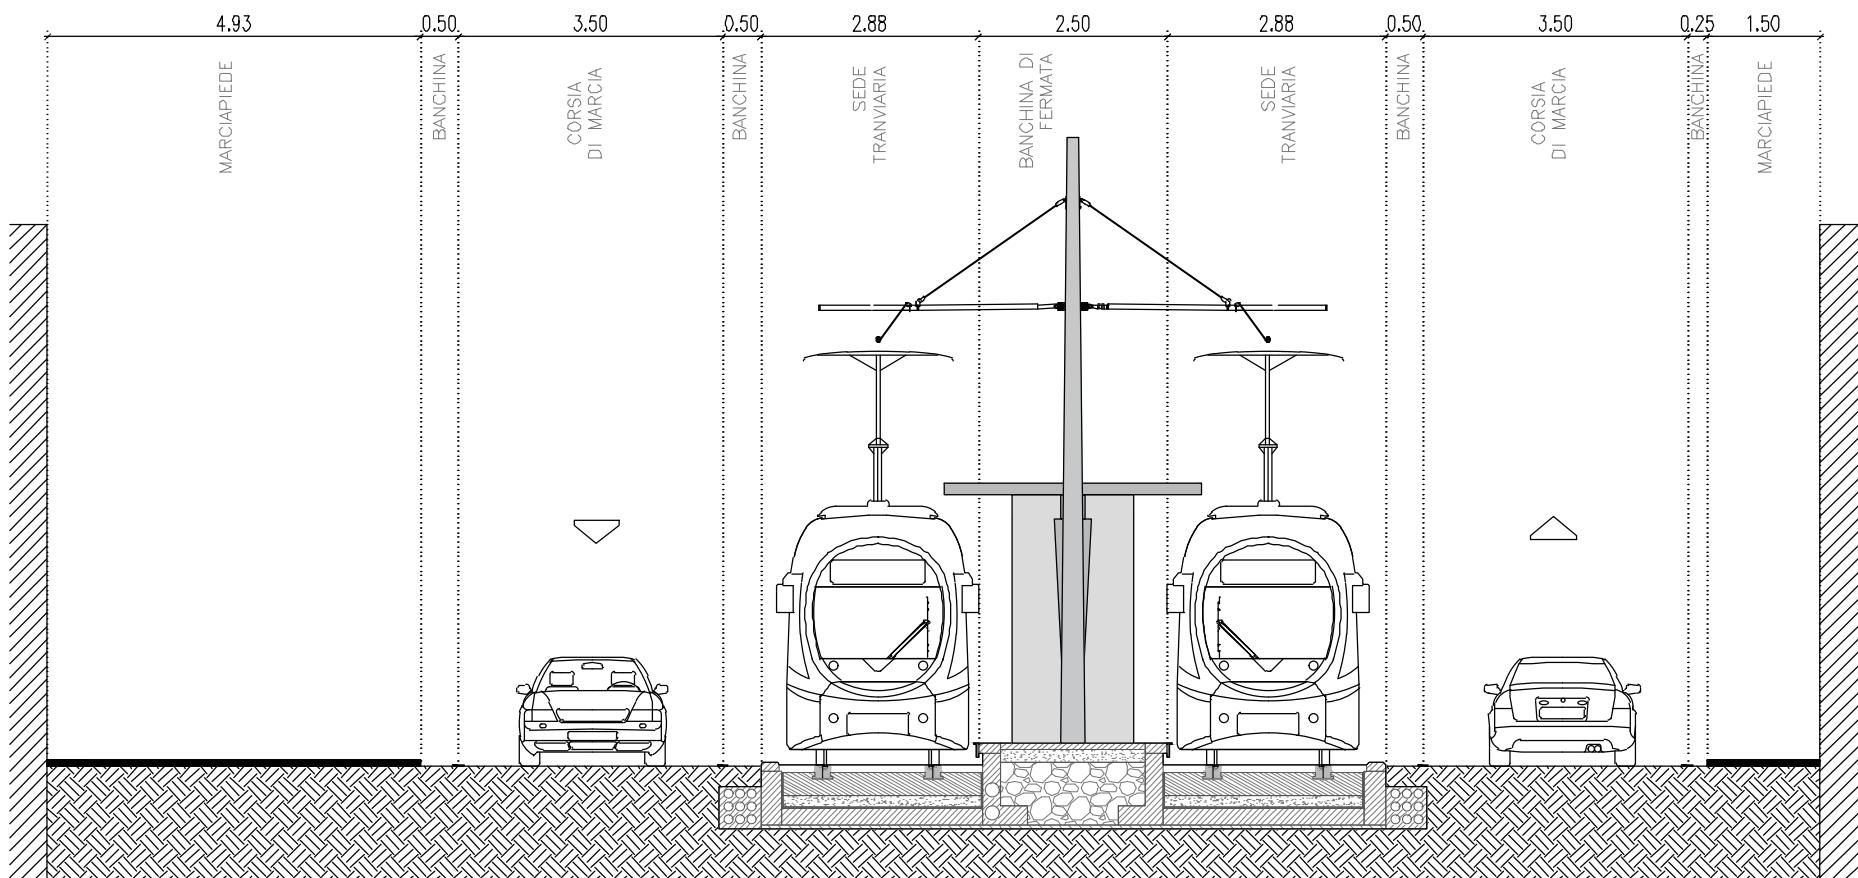

PAVIMENTAZIONE TIPO C: PAVIMENTAZIONE CON AUTOBLOCANTI

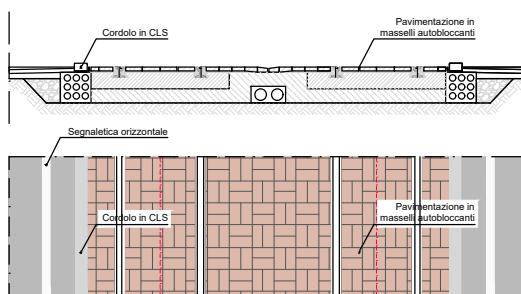


PAVIMENTAZIONE TIPO D: PAVIMENTAZIONE CON MANTO ERBOSO

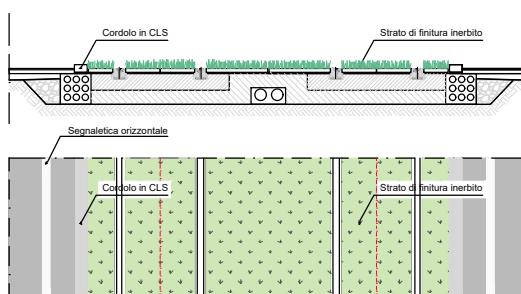


SEZIONE 20
Stato di progetto – Via Cesare Battisti

PAVIMENTAZIONE TIPO A: PAVIMENTAZIONE IN LASTRE DI PIETRA

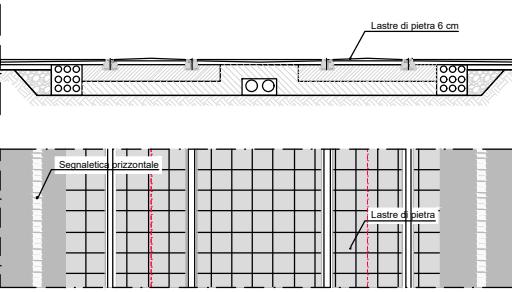


PAVIMENTAZIONE TIPO B: PAVIMENTAZIONE IN ASFALTO

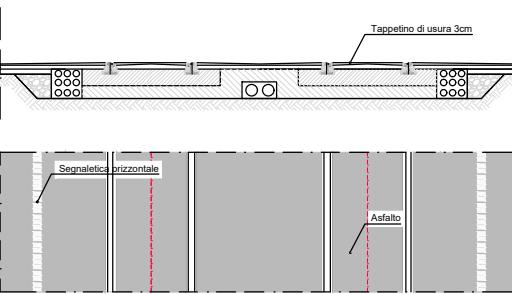

SEZIONE 21

Stato di fatto - Via Bonanni

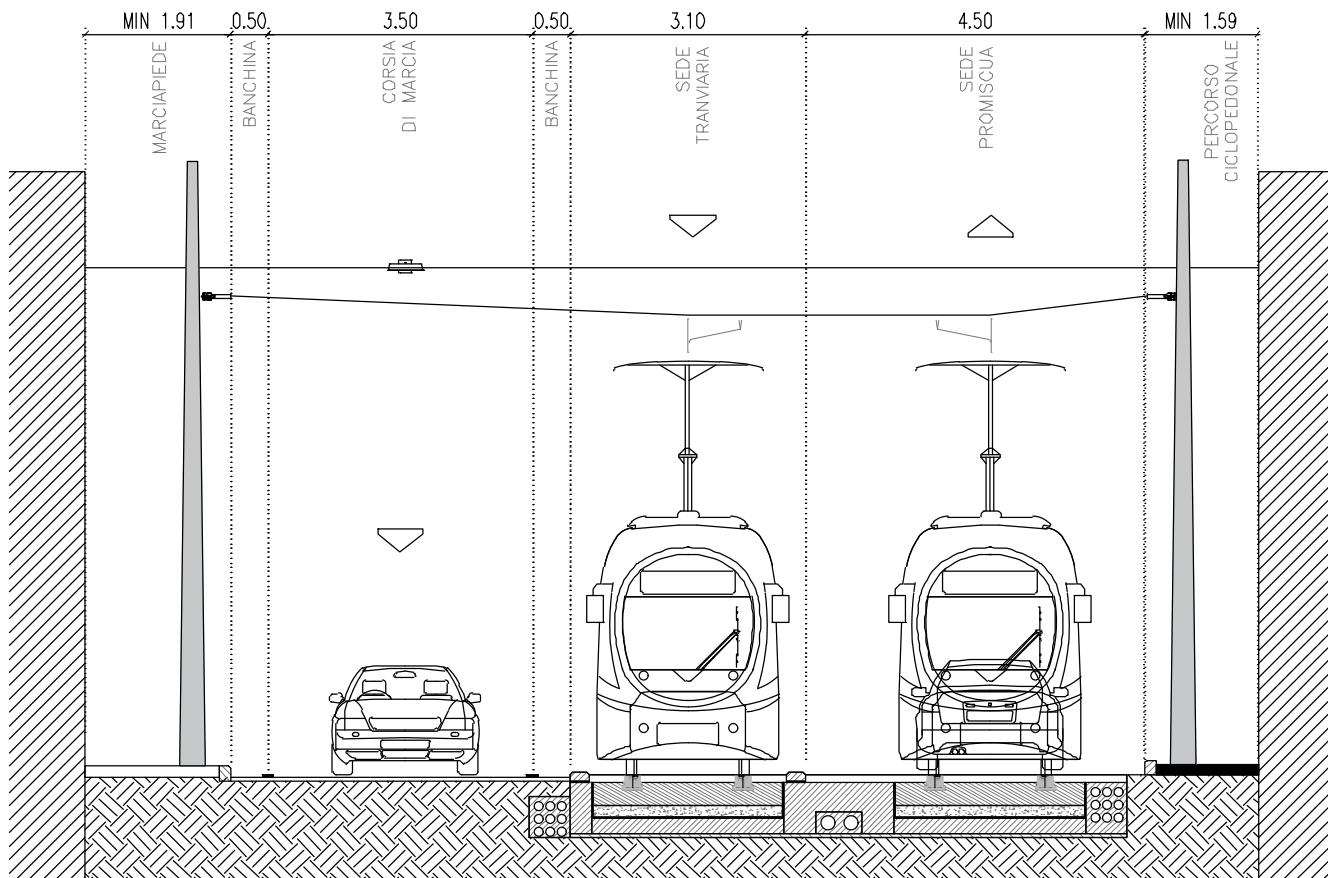


SEZIONE 21


Stato di Progetto - Via Bonanni

PAVIMENTAZIONE TIPO B: PAVIMENTAZIONE IN ASFALTO



PAVIMENTAZIONE TIPO C: PAVIMENTAZIONE CON AUTOBLOCANTI

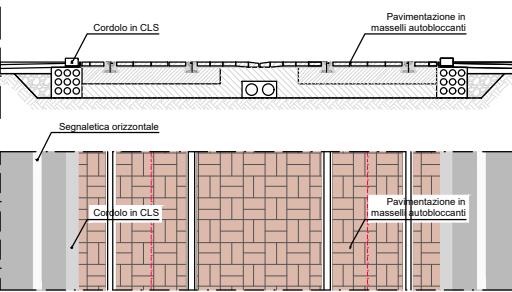

PAVIMENTAZIONE TIPO D: PAVIMENTAZIONE CON MANTO ERBOSO

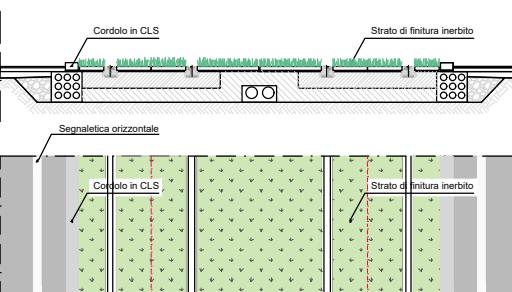



PAVIMENTAZIONE TIPO A: PAVIMENTAZIONE IN LASTRE DI PIETRA

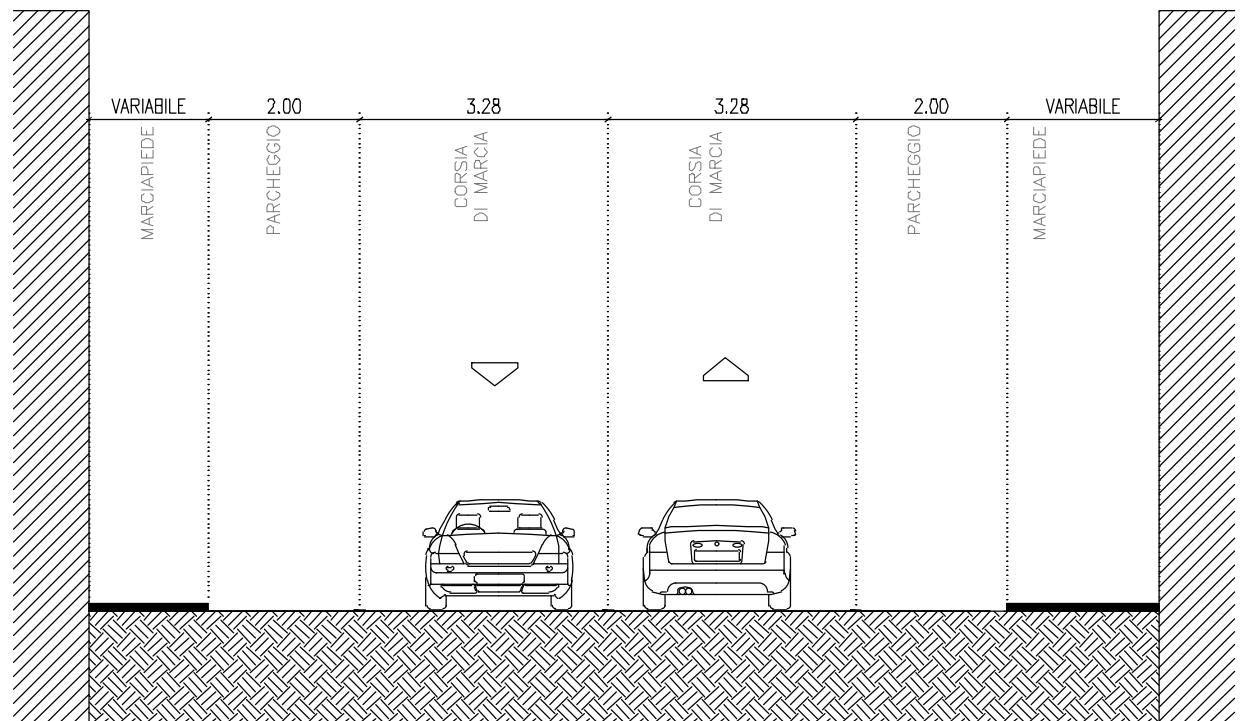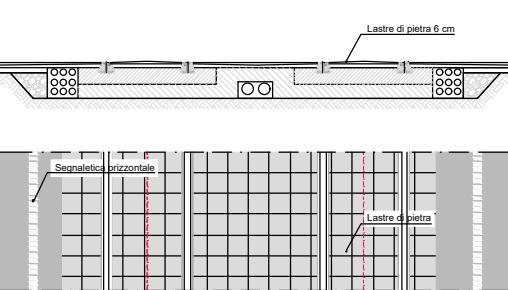

SEZIONE 22

Stato di fatto – Via Bonanni

PAVIMENTAZIONE TIPO B: PAVIMENTAZIONE IN ASFALTO

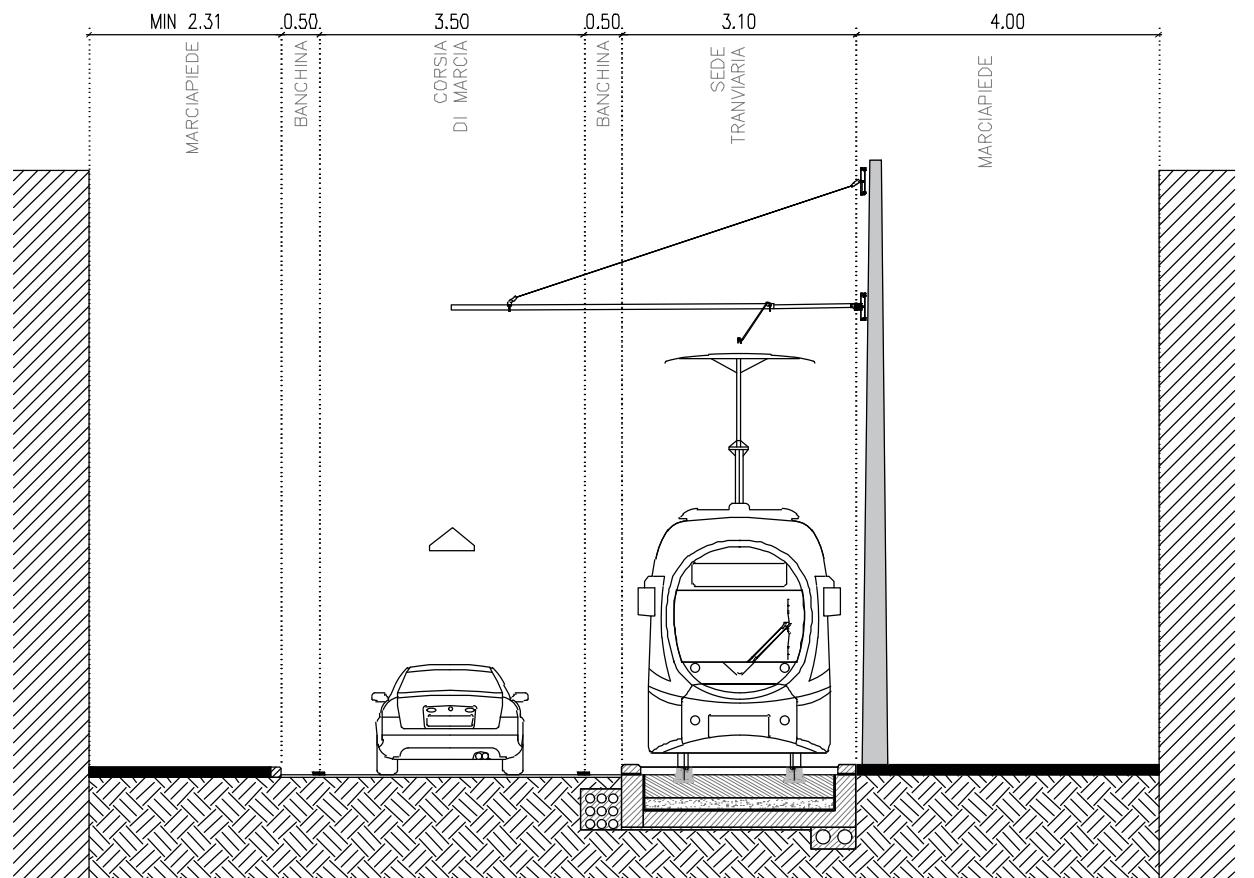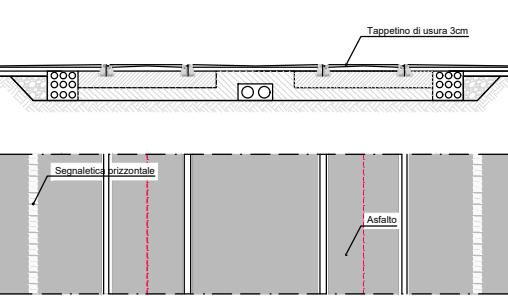


SEZIONE 22 - Viale F. Bonaini


Stato di progetto

PAVIMENTAZIONE TIPO A: PAVIMENTAZIONE IN LASTRE DI PIETRA



PAVIMENTAZIONE TIPO C: PAVIMENTAZIONE CON AUTOBLOCANTI

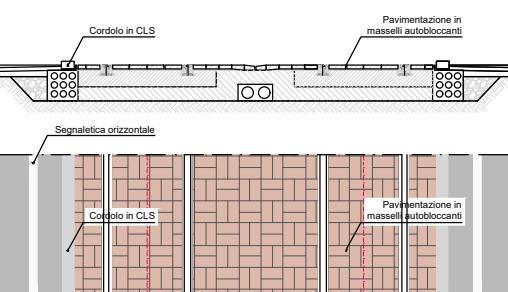

PAVIMENTAZIONE TIPO D: PAVIMENTAZIONE CON MANTO ERBOSO

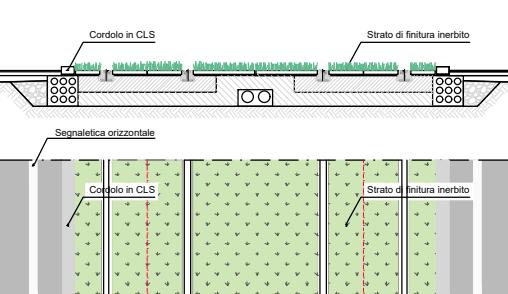


PAVIMENTAZIONE TIPO A: PAVIMENTAZIONE IN LASTRE DI PIETRA

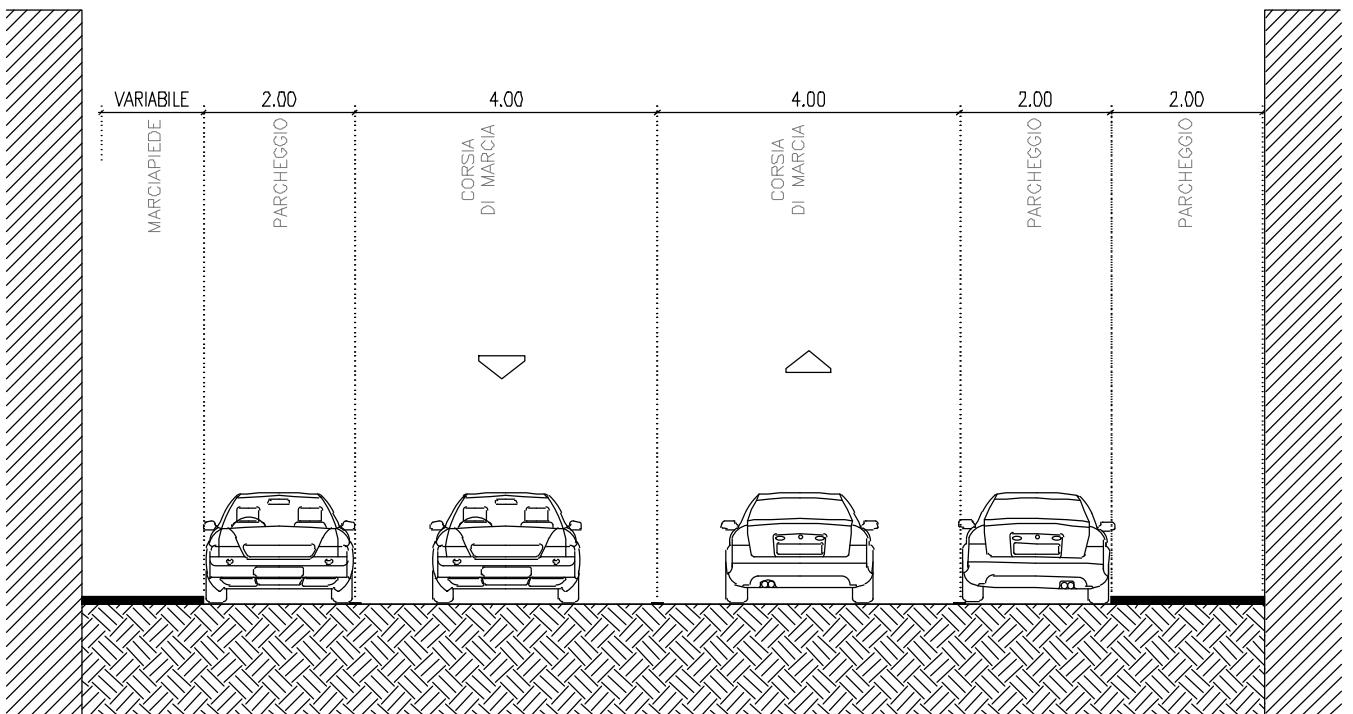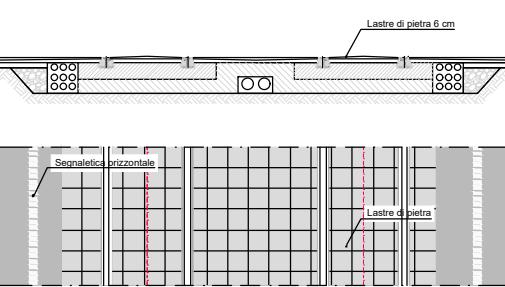

SEZIONE 23

Stato di fatto - Via Bonanni

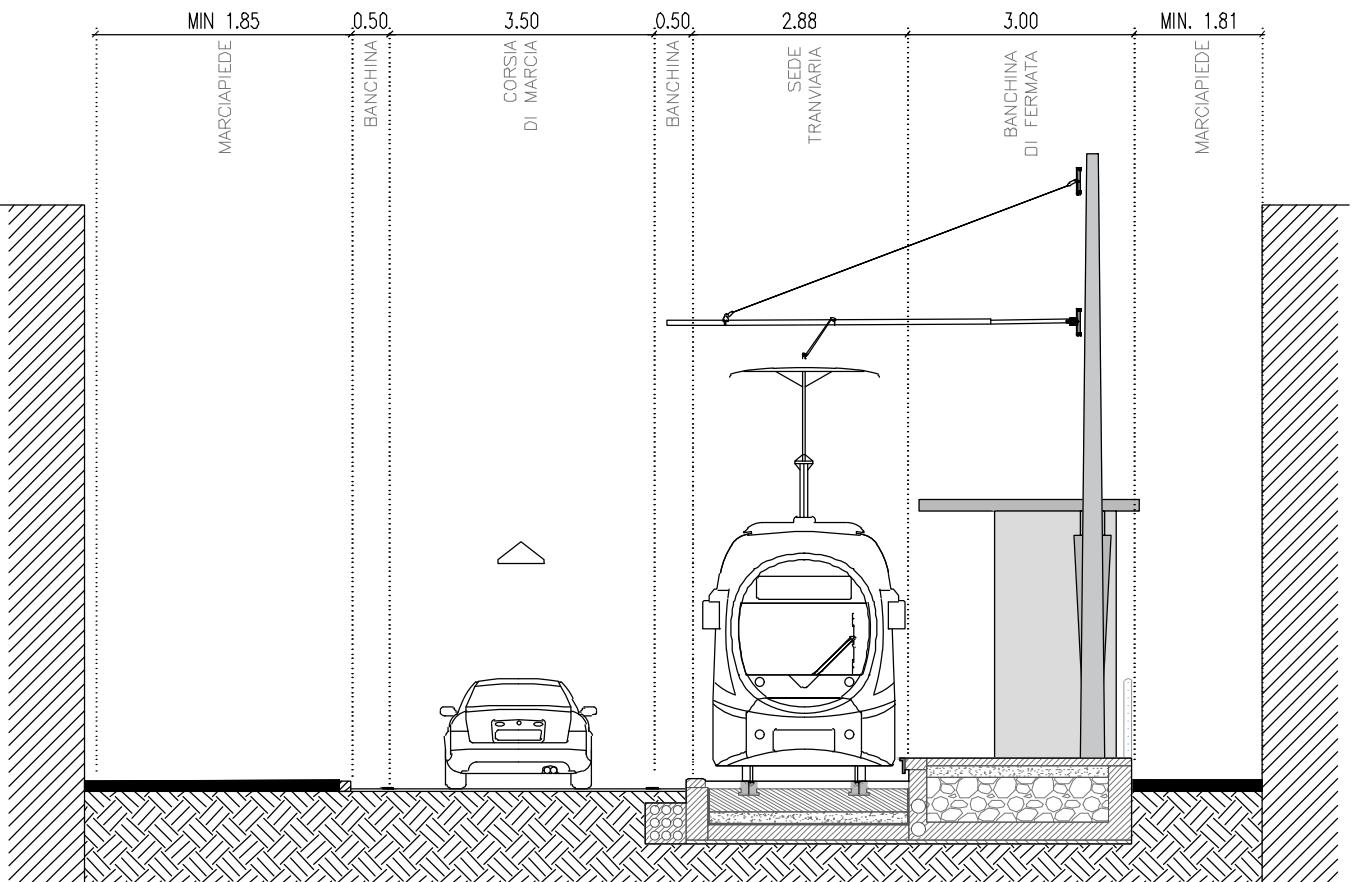


SEZIONE 23


Stato di progetto - Via Bonanni

PAVIMENTAZIONE TIPO A: PAVIMENTAZIONE IN LASTRE DI PIETRA


PAVIMENTAZIONE TIPO B: PAVIMENTAZIONE IN ASFALTO

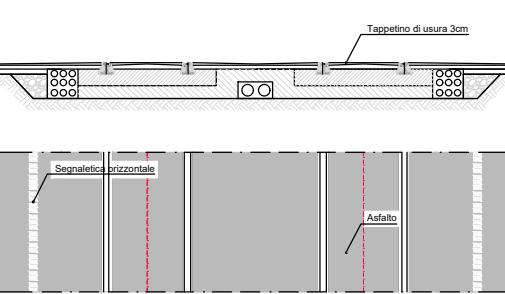


PAVIMENTAZIONE TIPO C: PAVIMENTAZIONE CON AUTOBLOCANTI

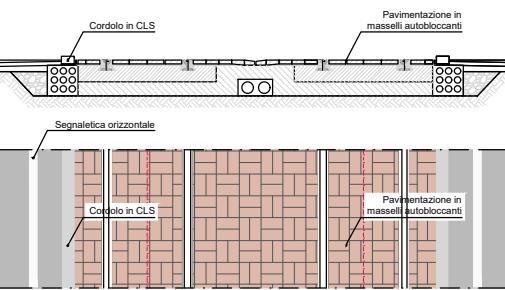


PAVIMENTAZIONE TIPO D: PAVIMENTAZIONE CON MANTO ERBOSO

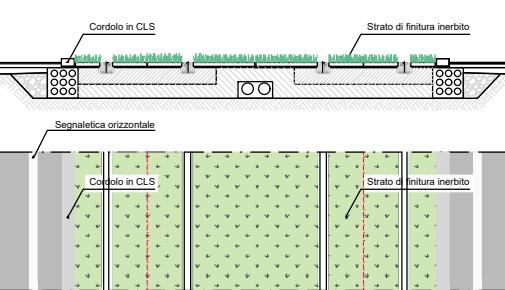

PAVIMENTAZIONE TIPO A: PAVIMENTAZIONE IN LASTRE DI PIETRA

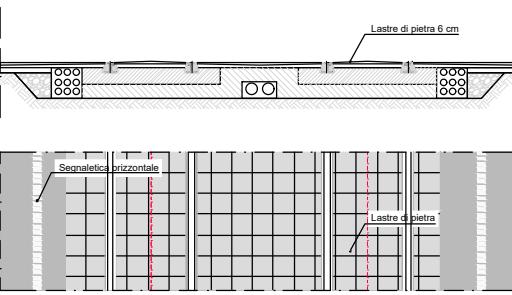


PAVIMENTAZIONE TIPO B: PAVIMENTAZIONE IN ASFALTO

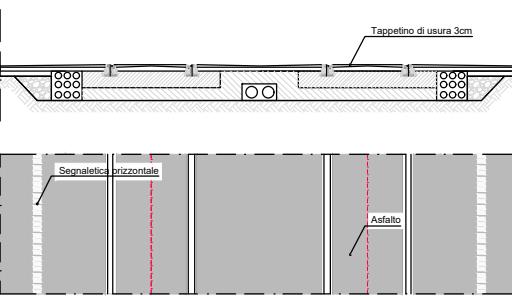


SEZIONE 24

Stato di fatto — Piazza Guerrazzi

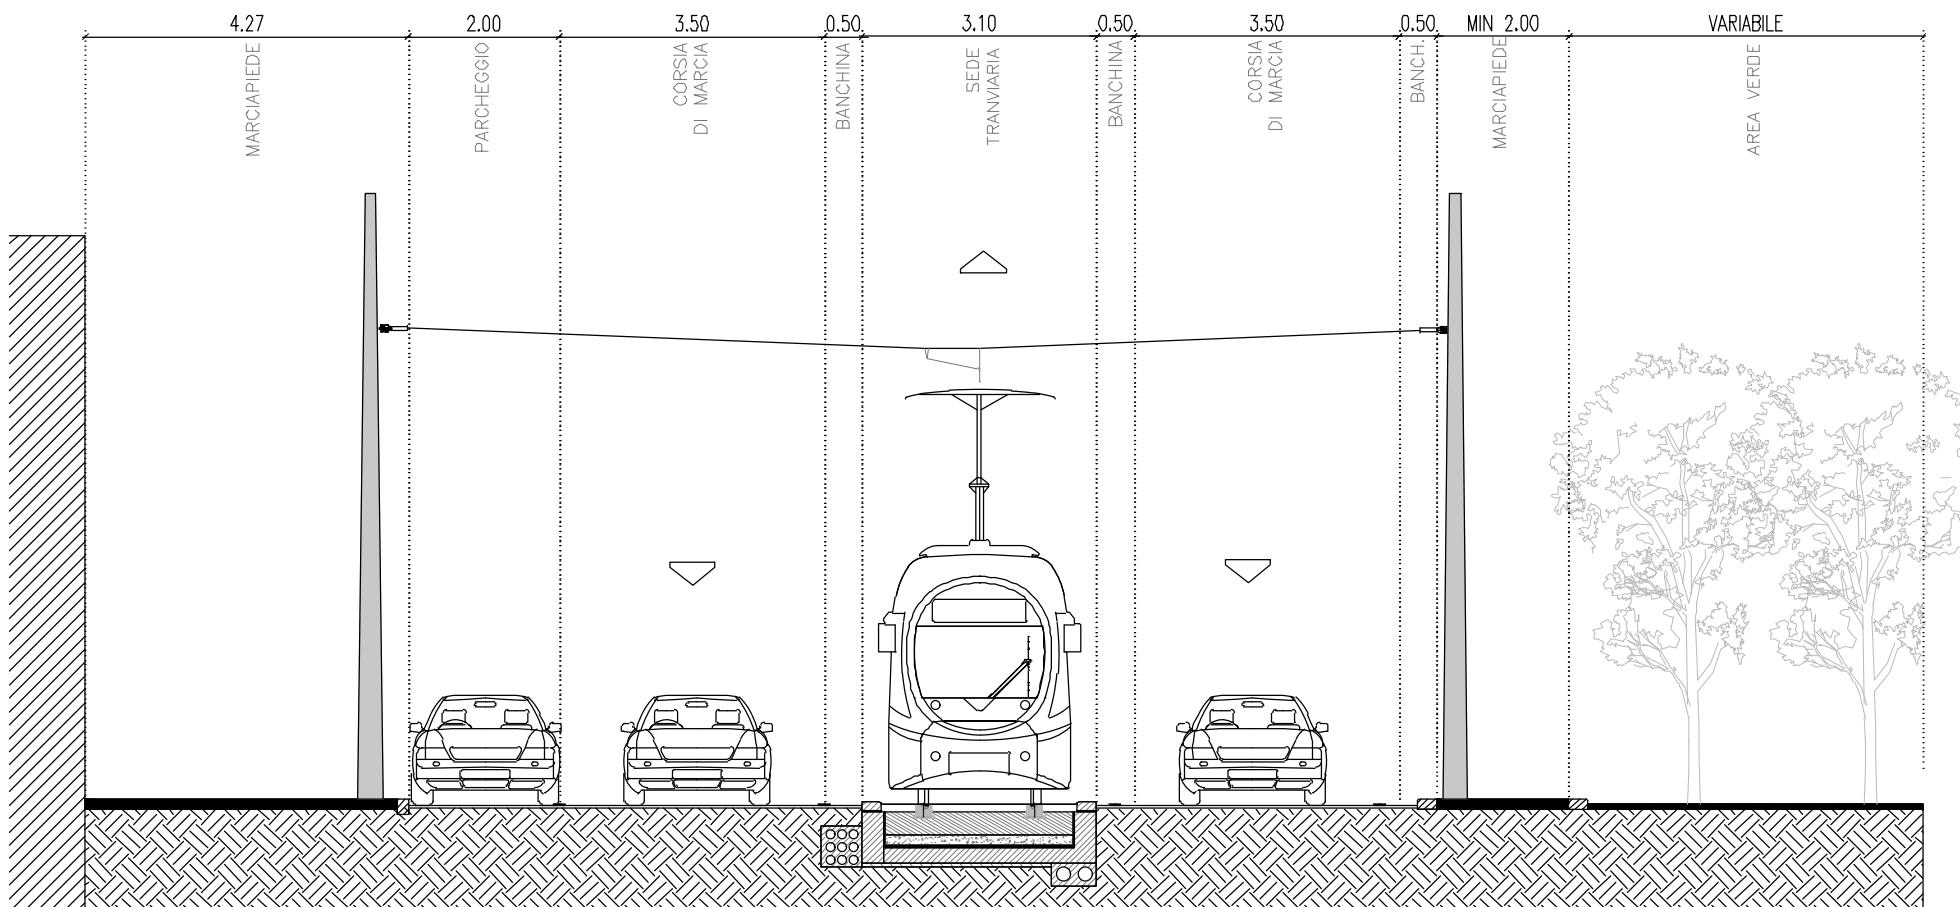



SEZIONE 24 - Piazza Guerrazzi
Stato di progetto

PAVIMENTAZIONE TIPO A: PAVIMENTAZIONE IN LASTRE DI PIETRA

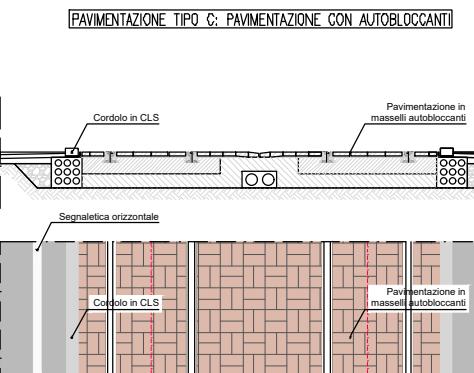


PAVIMENTAZIONE TIPO D: PAVIMENTAZIONE CON MANTO ERBOSO

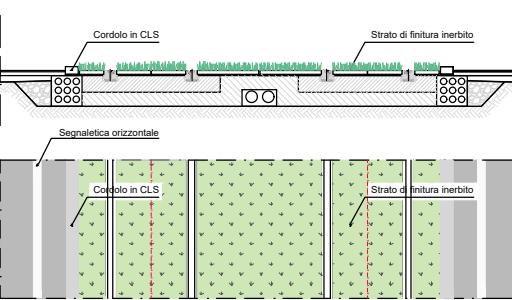



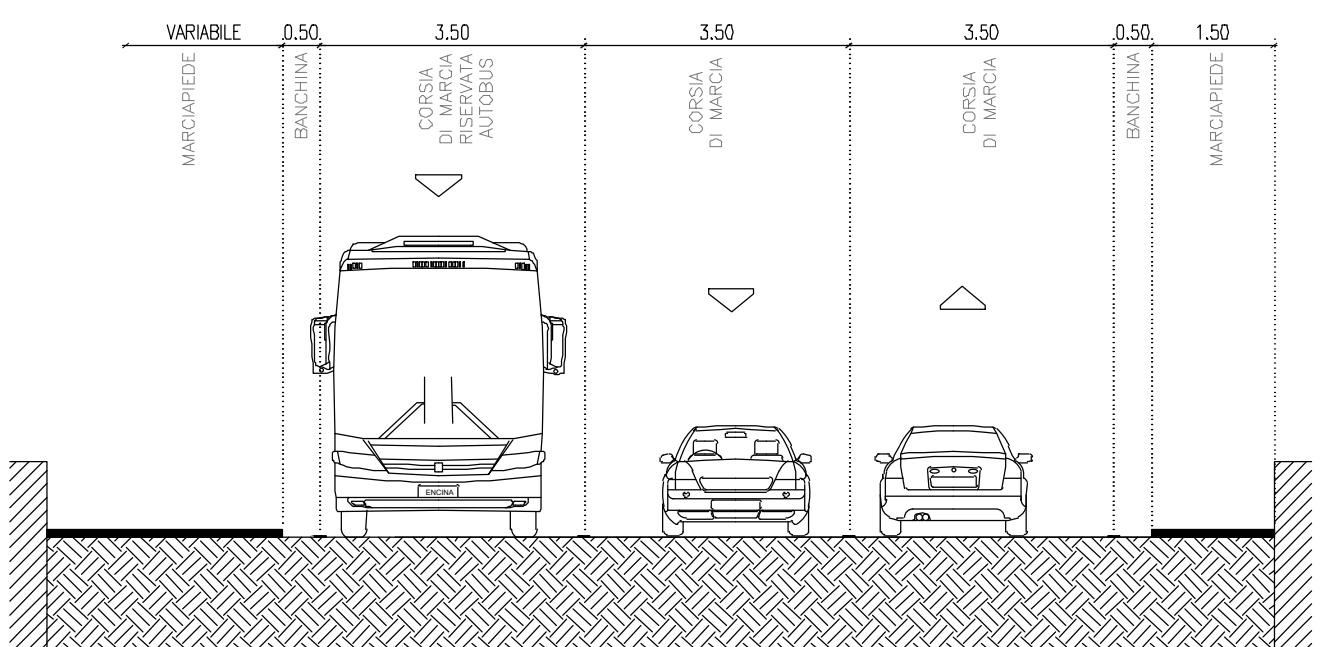


SEZIONE 25
Stato di fatto


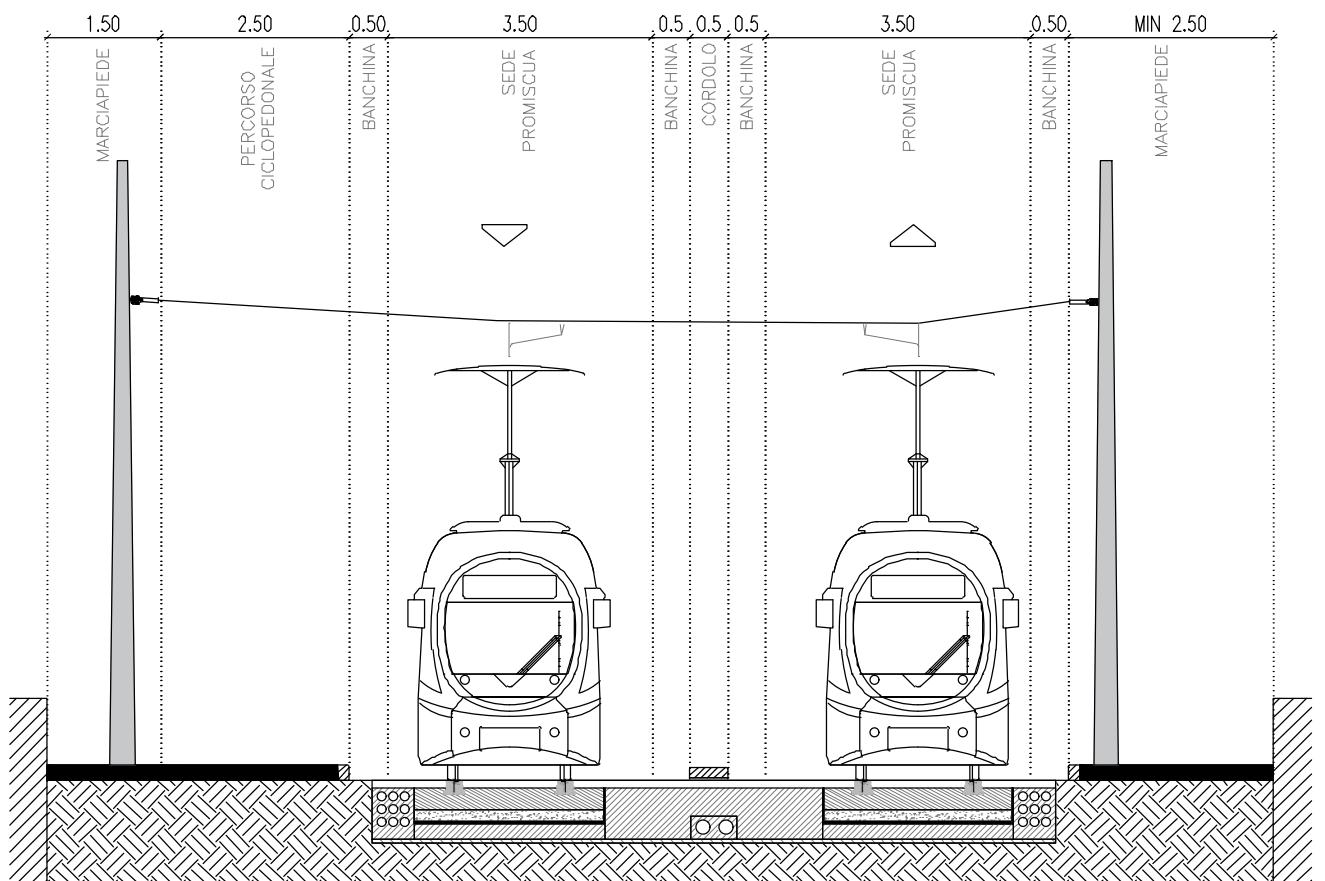


SEZIONE 25 - Via G. da Sangallo
Stato di progetto



PAVIMENTAZIONE TIPO B: PAVIMENTAZIONE IN ASFALTO

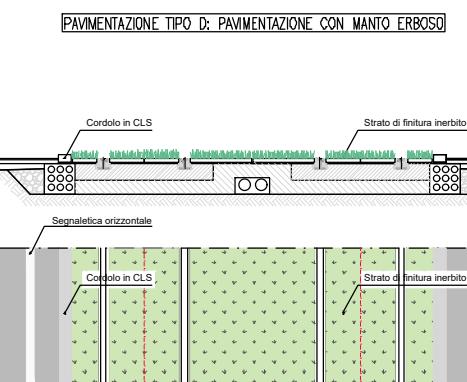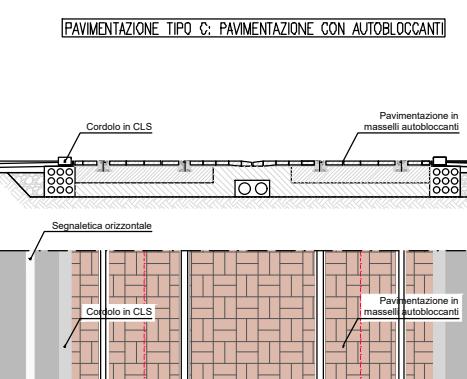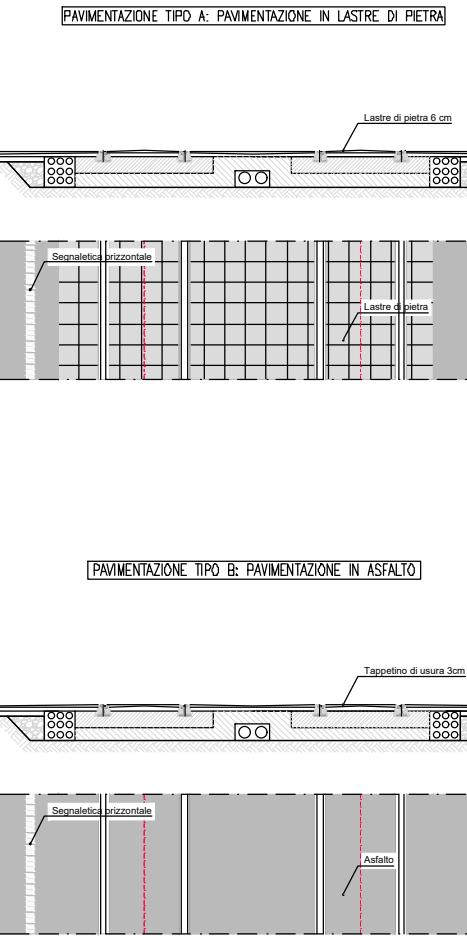


PAVIMENTAZIONE TIPO A: PAVIMENTAZIONE IN LASTRE DI PIETRA

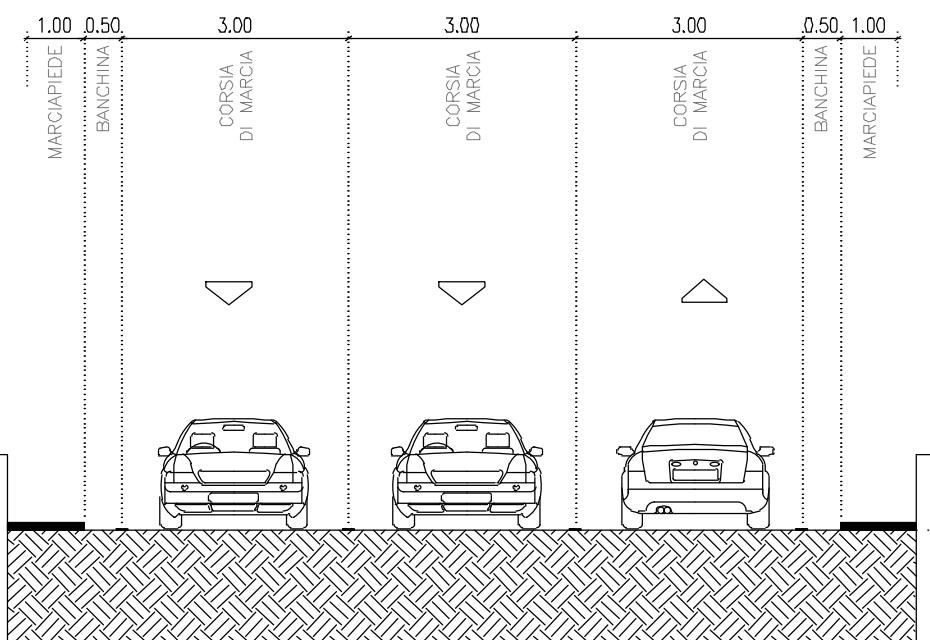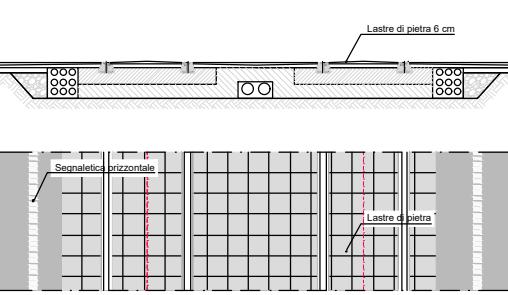


PAVIMENTAZIONE TIPO B: PAVIMENTAZIONE IN ASFALTO

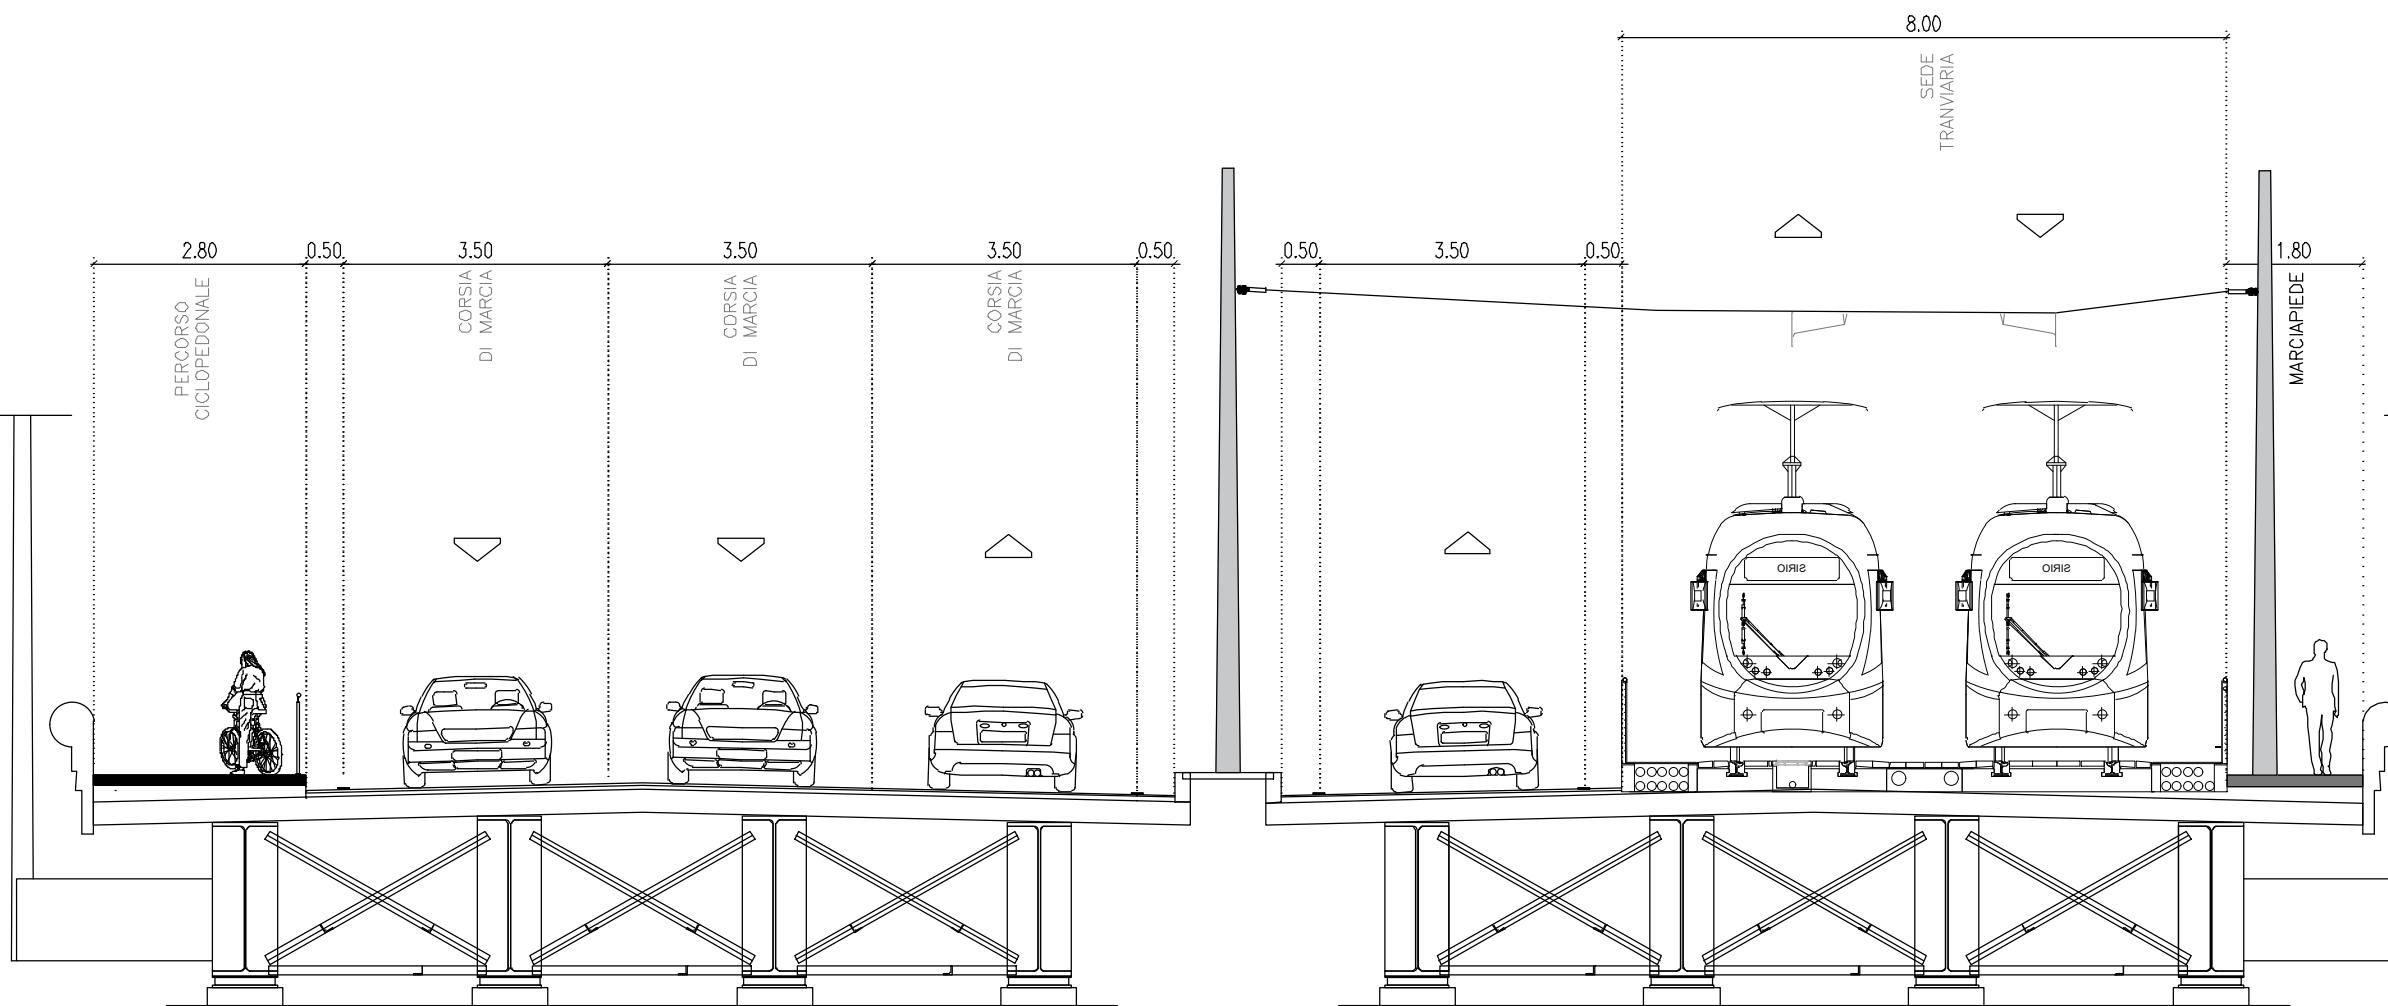
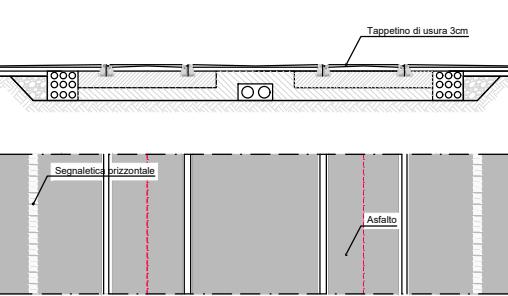


PAVIMENTAZIONE TIPO A: PAVIMENTAZIONE IN LASTRE DI PIETRA

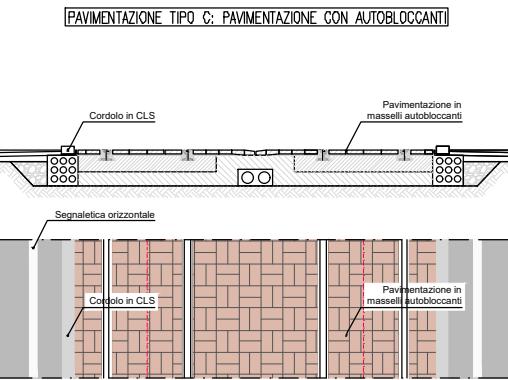


PAVIMENTAZIONE TIPO D: PAVIMENTAZIONE CON MANTO ERBOSO

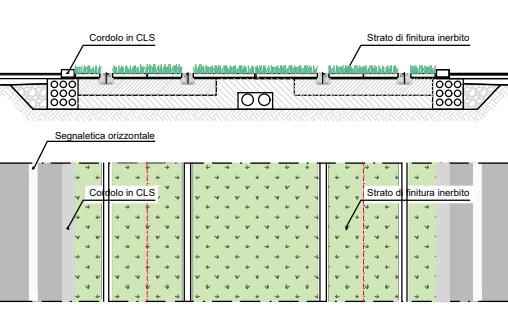


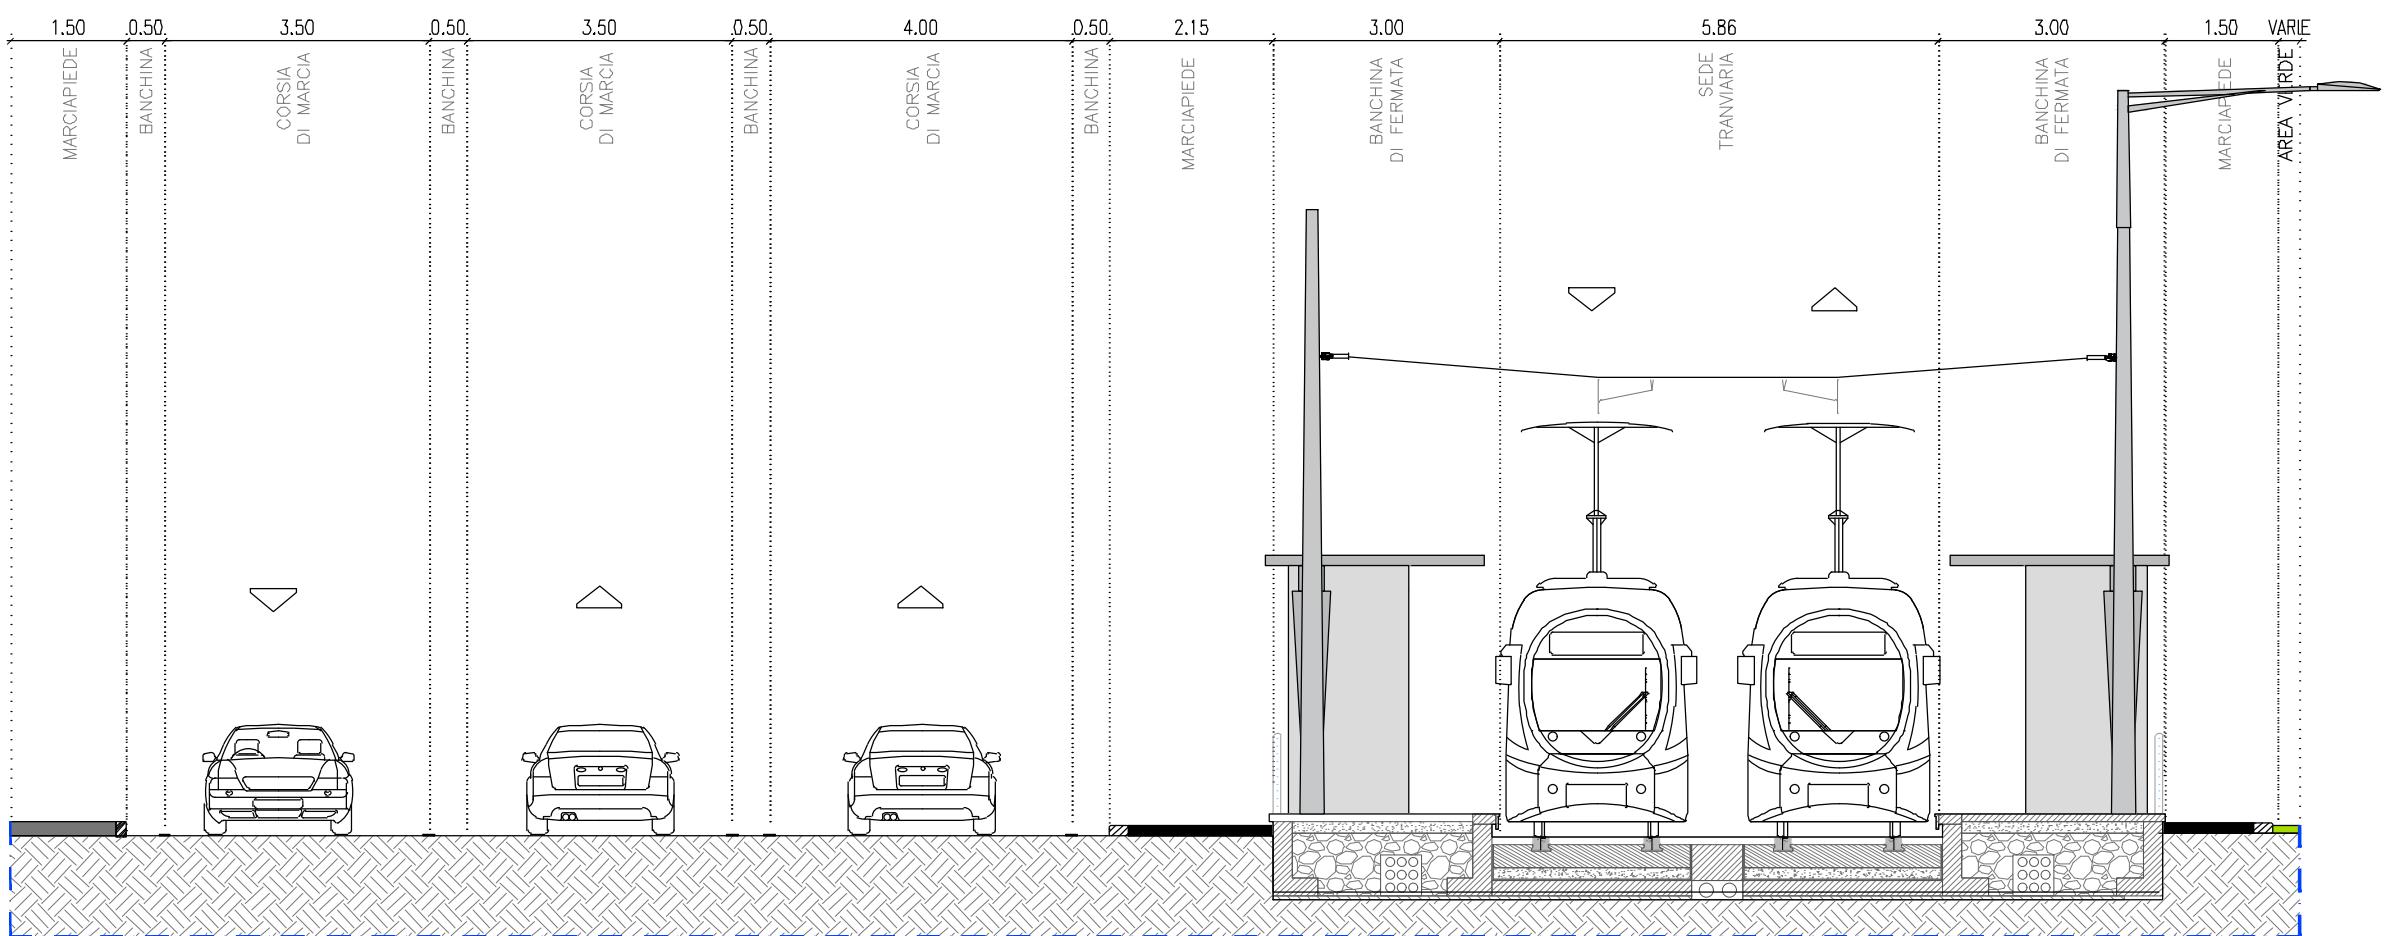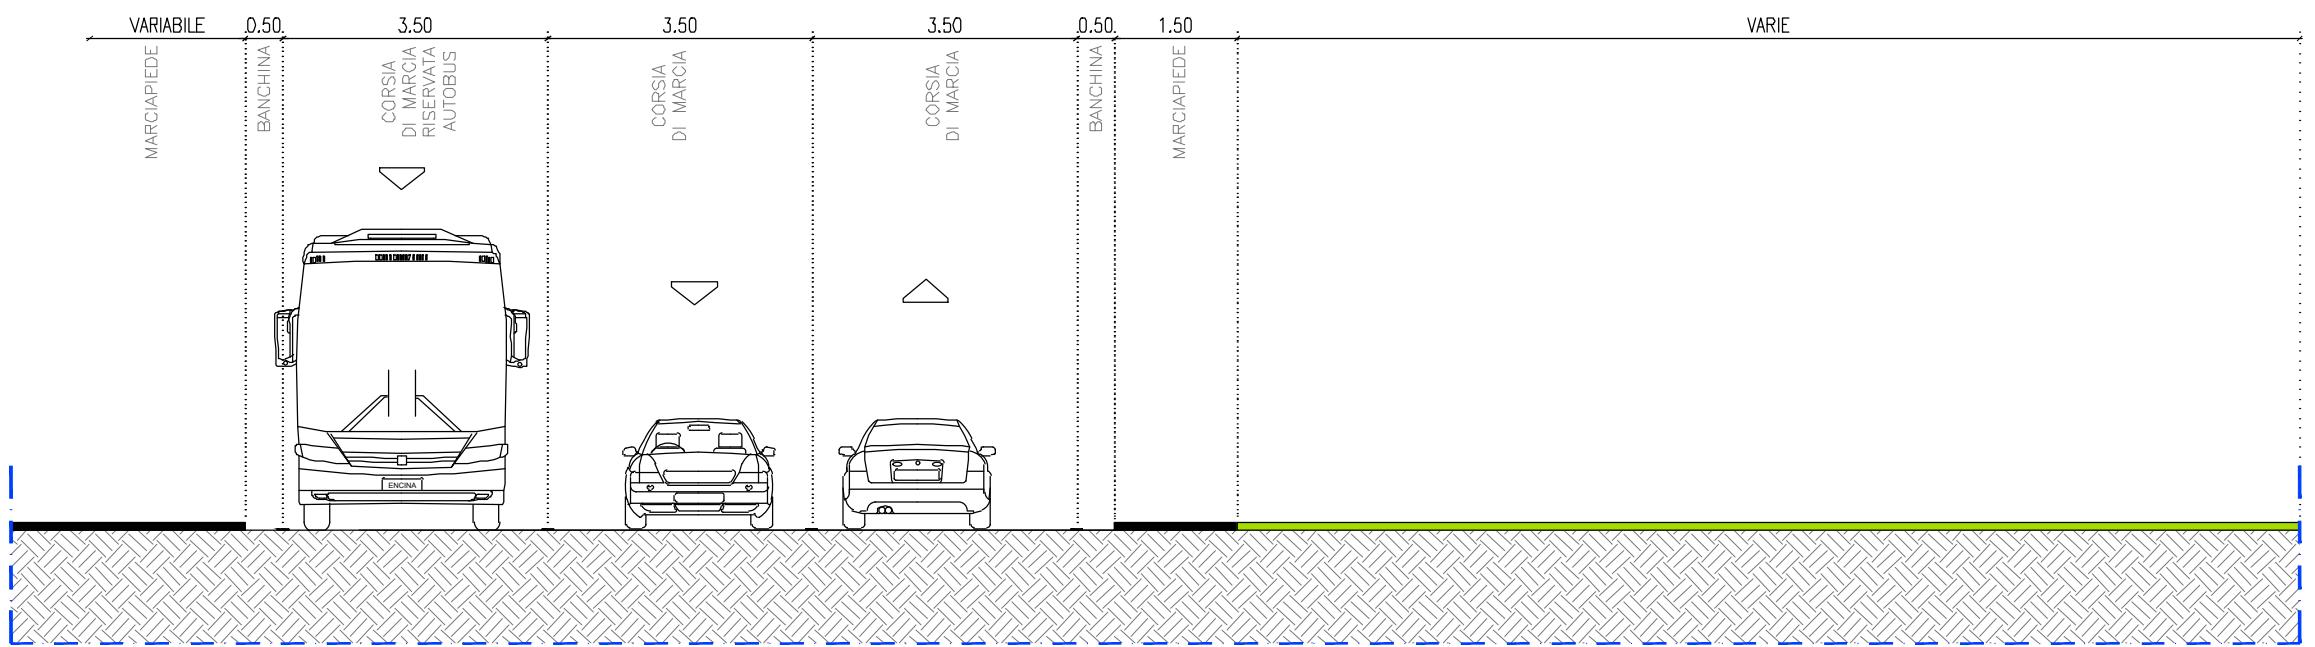


PAVIMENTAZIONE TIPO A: PAVIMENTAZIONE IN LASTRE DI PIETRA

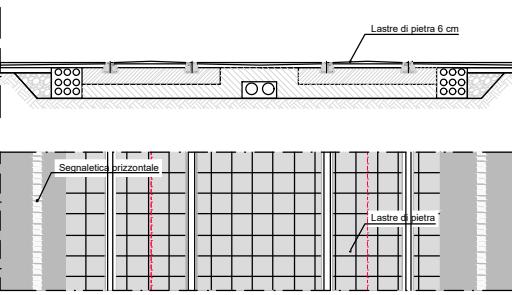


PAVIMENTAZIONE TIPO B: PAVIMENTAZIONE IN ASFALTO

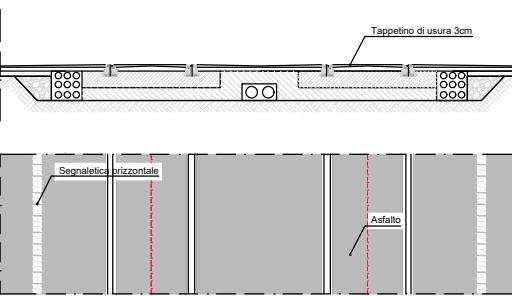

PAVIMENTAZIONE TIPO C: PAVIMENTAZIONE CON AUTOBLOCANTI


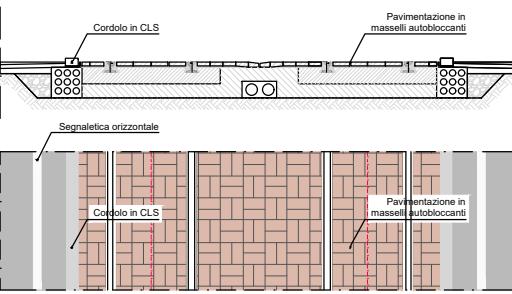


PAVIMENTAZIONE TIPO D: PAVIMENTAZIONE CON MANTO ERBOSO

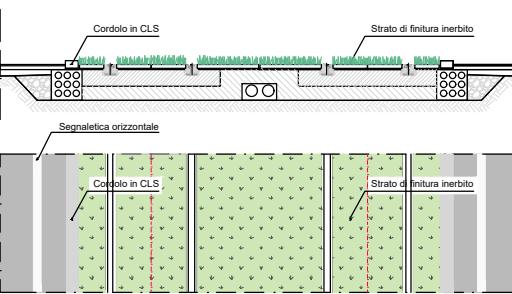

PAVIMENTAZIONE TIPO A: PAVIMENTAZIONE IN LASTRE DI PIETRA



PAVIMENTAZIONE TIPO A: PAVIMENTAZIONE IN LASTRE DI PIETRA

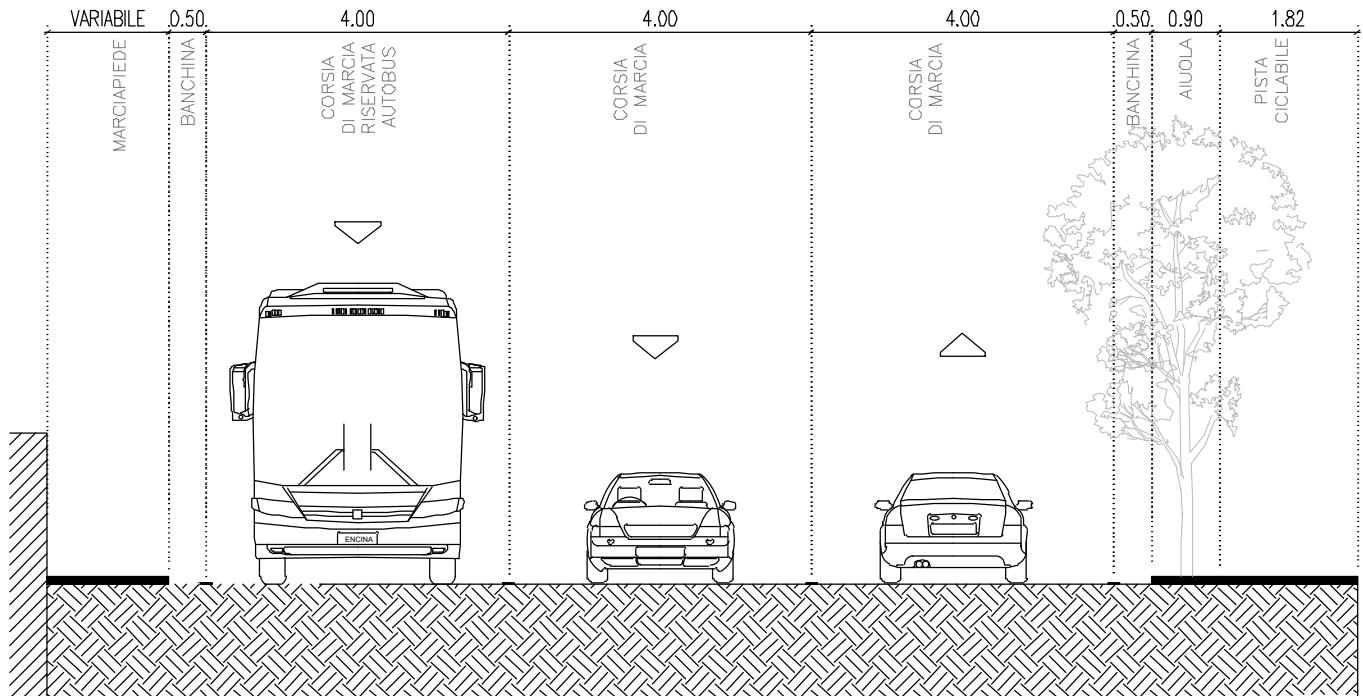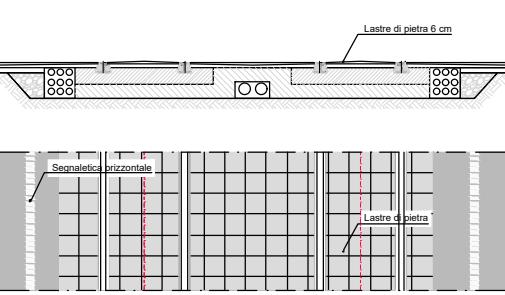

SEZIONE 28


Stato di fatto – Via Matteotti

PAVIMENTAZIONE TIPO B: PAVIMENTAZIONE IN ASFALTO

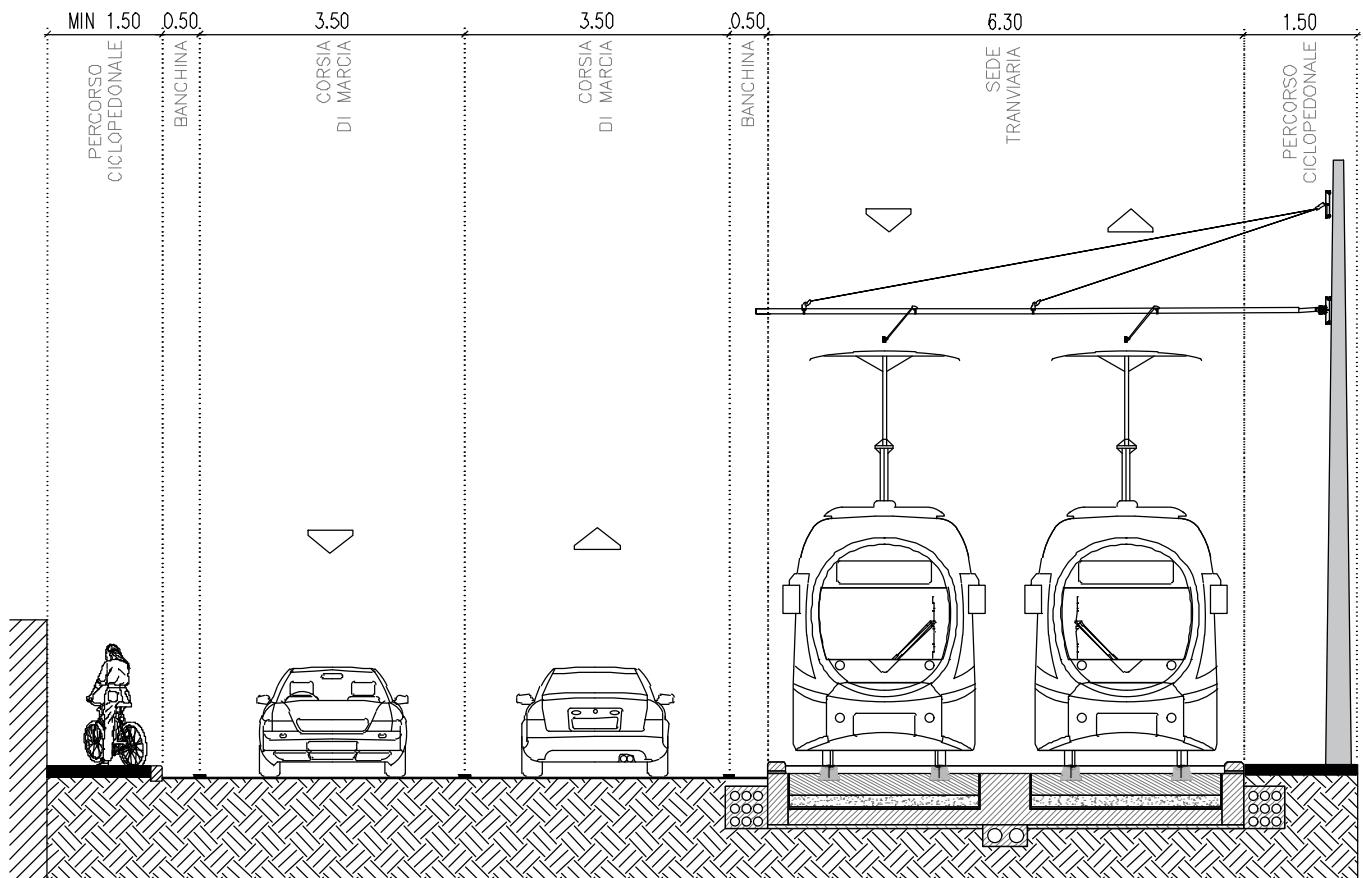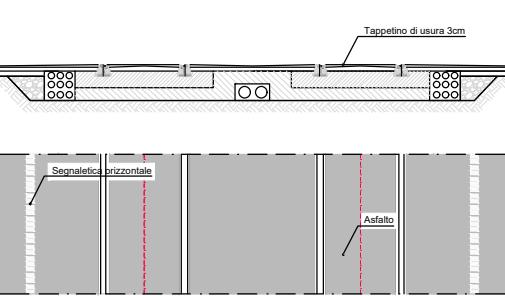


SEZIONE 28 - Via G. Matteotti
Stato di progetto



PAVIMENTAZIONE TIPO C: PAVIMENTAZIONE CON AUTOBLOCCANTI

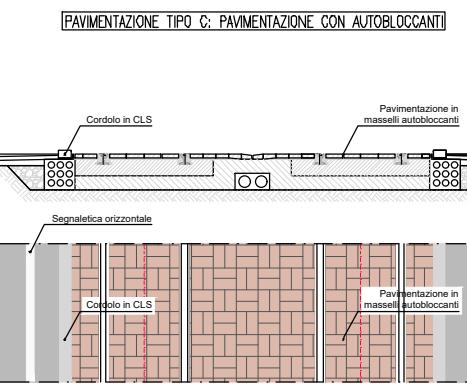



PAVIMENTAZIONE TIPO D: PAVIMENTAZIONE CON MANTO ERBOSO

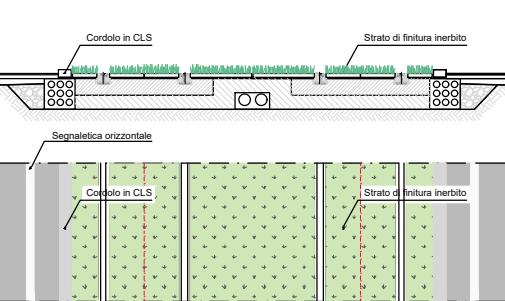

PAVIMENTAZIONE TIPO A: PAVIMENTAZIONE IN LASTRE DI PIETRA

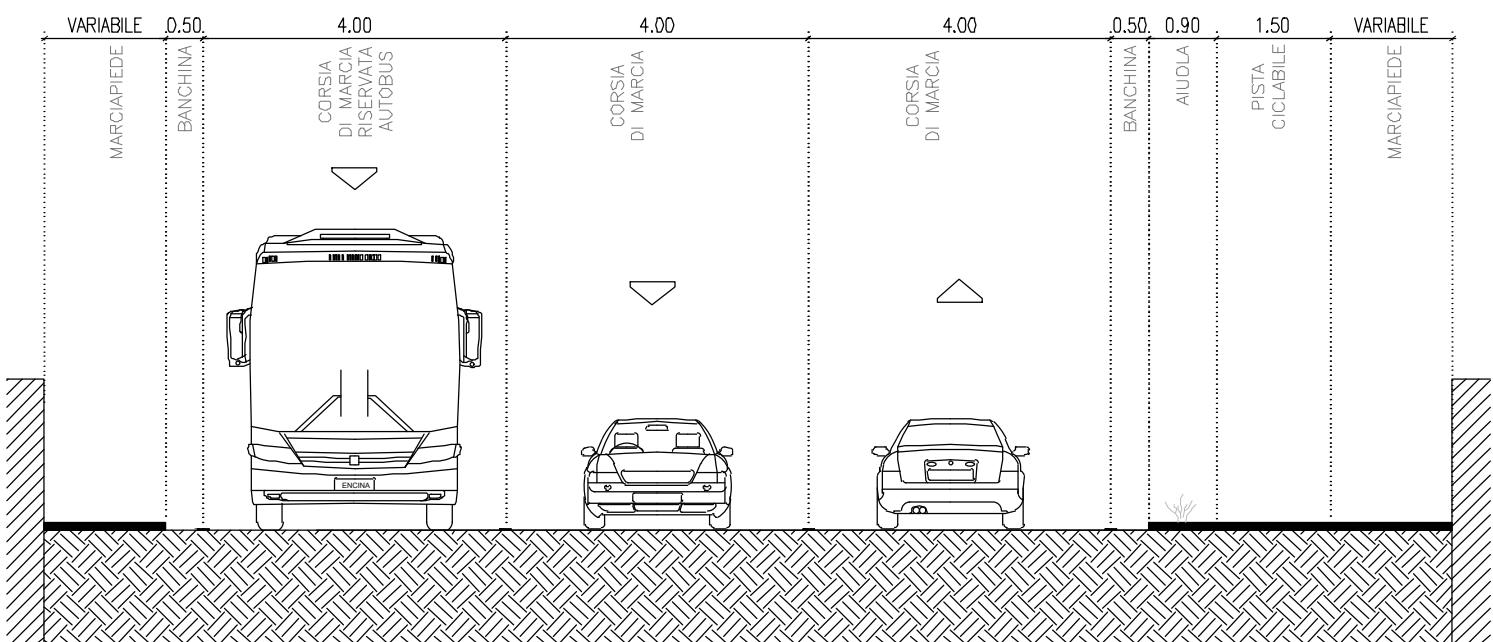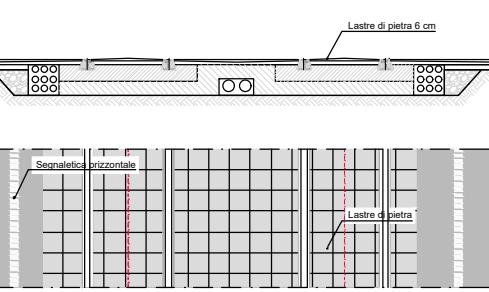


PAVIMENTAZIONE TIPO B: PAVIMENTAZIONE IN ASFALTO

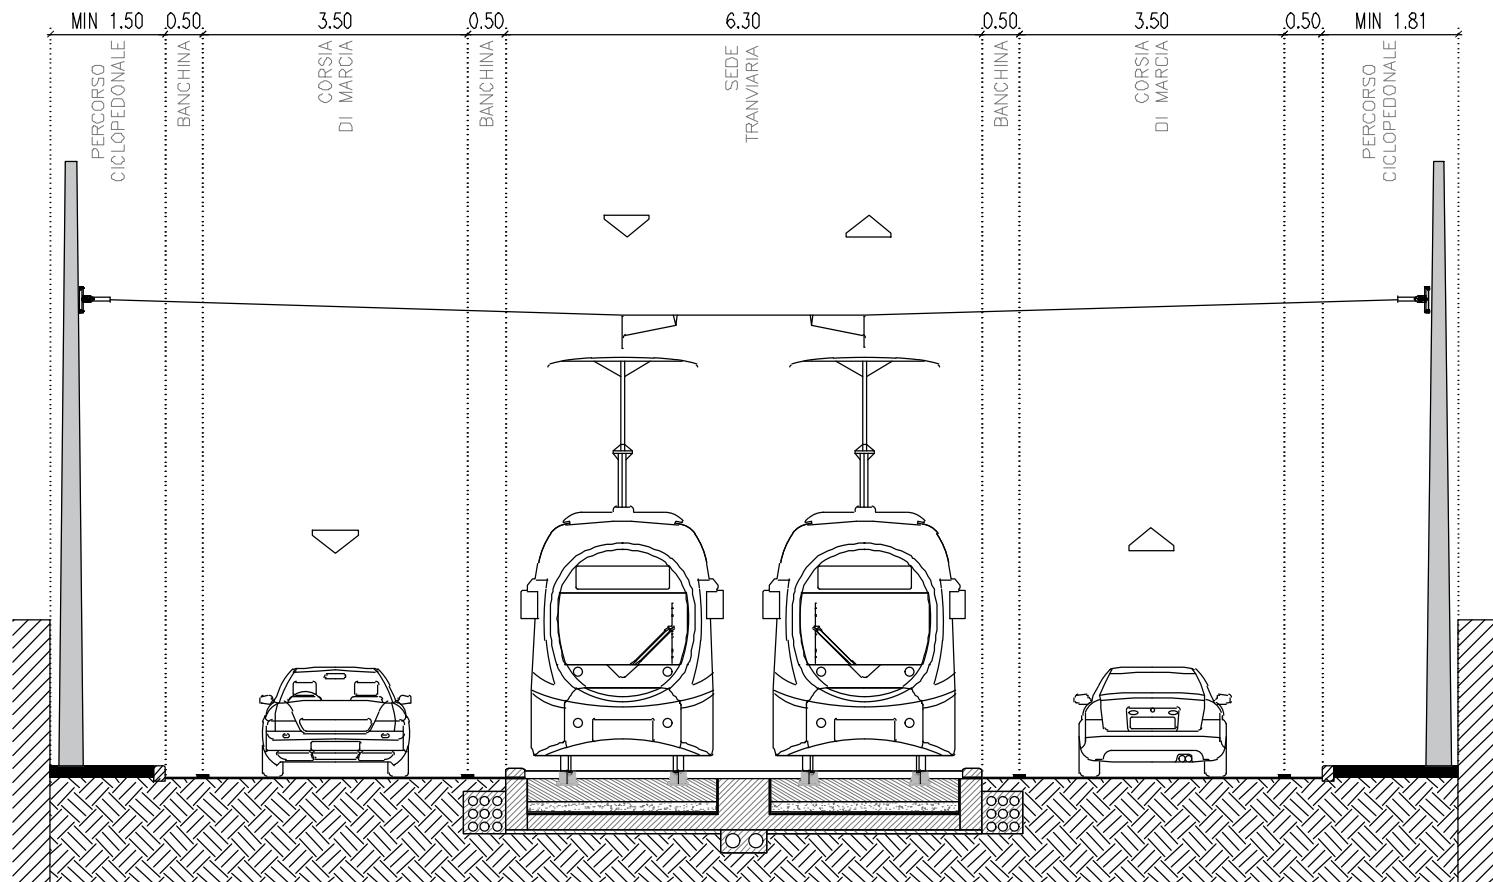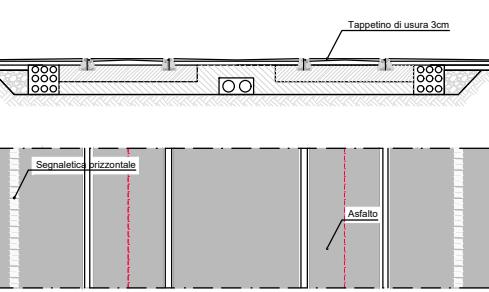


Stato di progetto

PAVIMENTAZIONE TIPO C: PAVIMENTAZIONE CON AUTOBLOCCANTI



PAVIMENTAZIONE TIPO C: PAVIMENTAZIONE CON AUTOBLOCCANTI

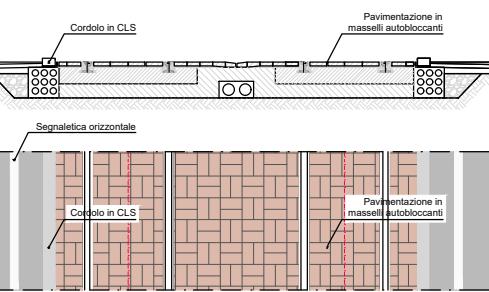

PAVIMENTAZIONE TIPO D: PAVIMENTAZIONE CON MANTO ERBOSO


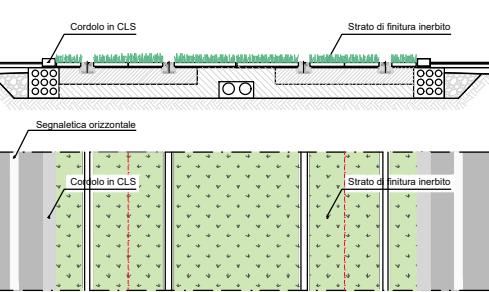


PAVIMENTAZIONE TIPO A: PAVIMENTAZIONE IN LASTRE DI PIETRA

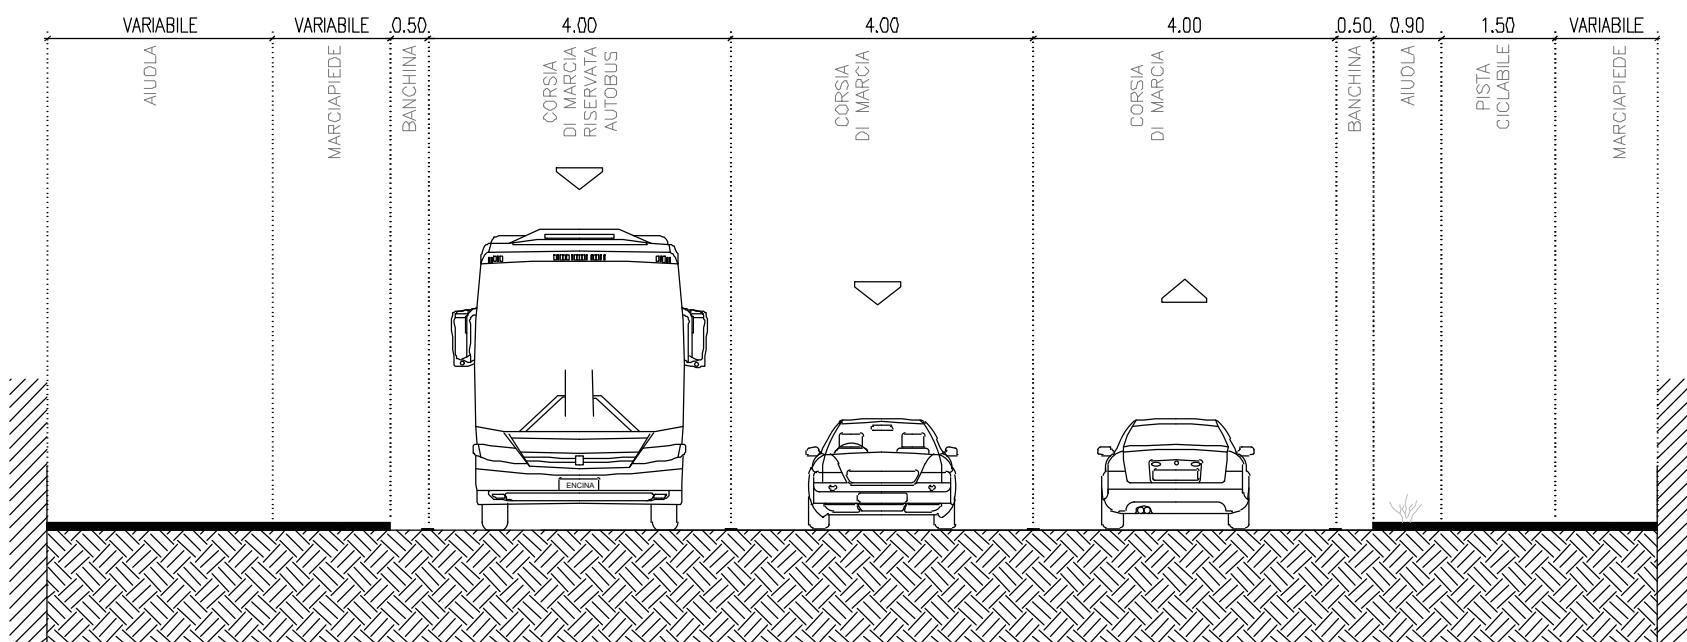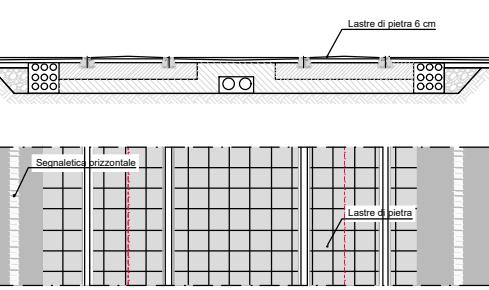

SEZIONE 30
Stato di fatto – Via Matteotti


PAVIMENTAZIONE TIPO B: PAVIMENTAZIONE IN ASFALTO

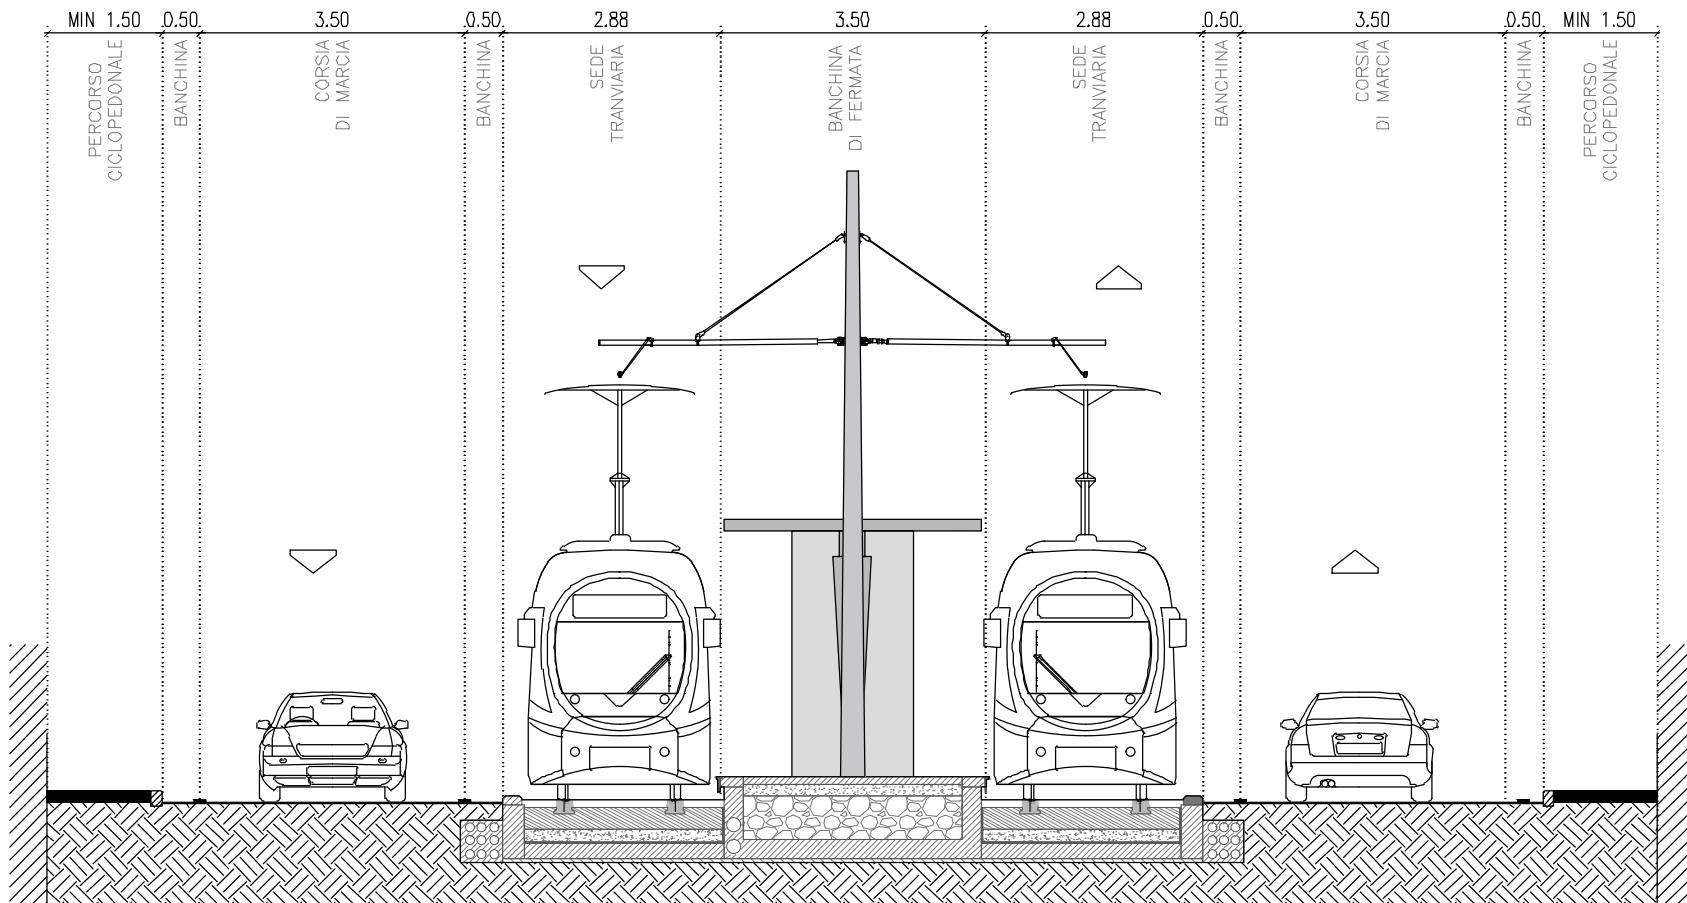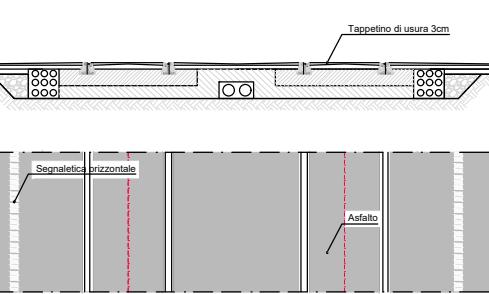


SEZIONE 30
Stato di progetto – Via Matteotti


PAVIMENTAZIONE TIPO C: PAVIMENTAZIONE CON AUTOBLOCCANTI

PAVIMENTAZIONE TIPO C: PAVIMENTAZIONE CON AUTOBLOCCANTI

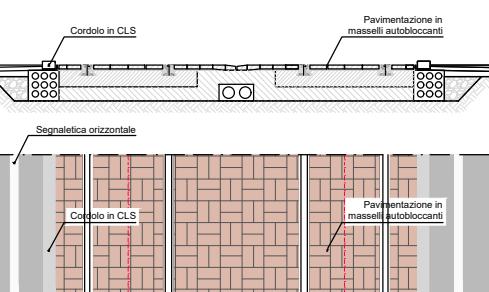


PAVIMENTAZIONE TIPO D: PAVIMENTAZIONE CON MANTO ERBOSO


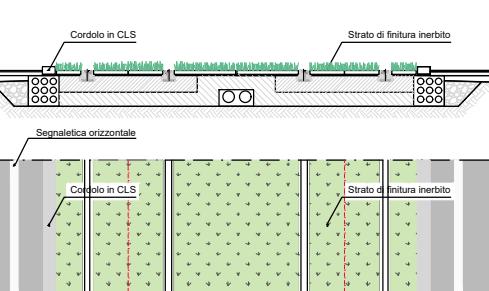


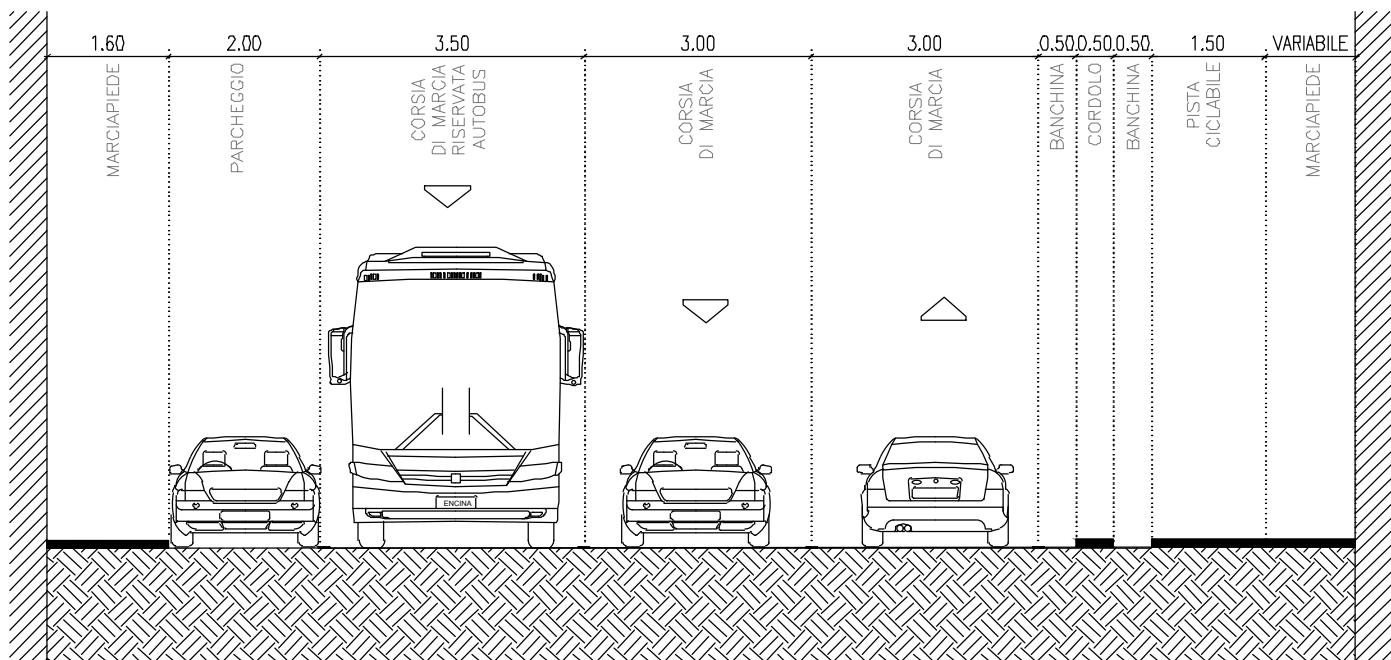


PAVIMENTAZIONE TIPO A: PAVIMENTAZIONE IN LASTRE DI PIETRA

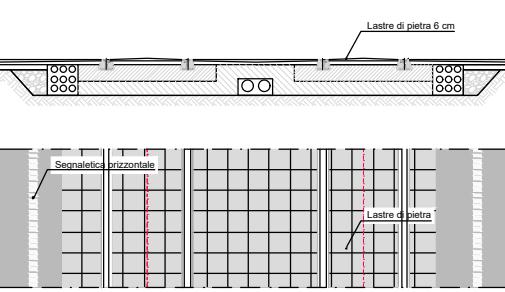


PAVIMENTAZIONE TIPO B: PAVIMENTAZIONE IN ASFALTO

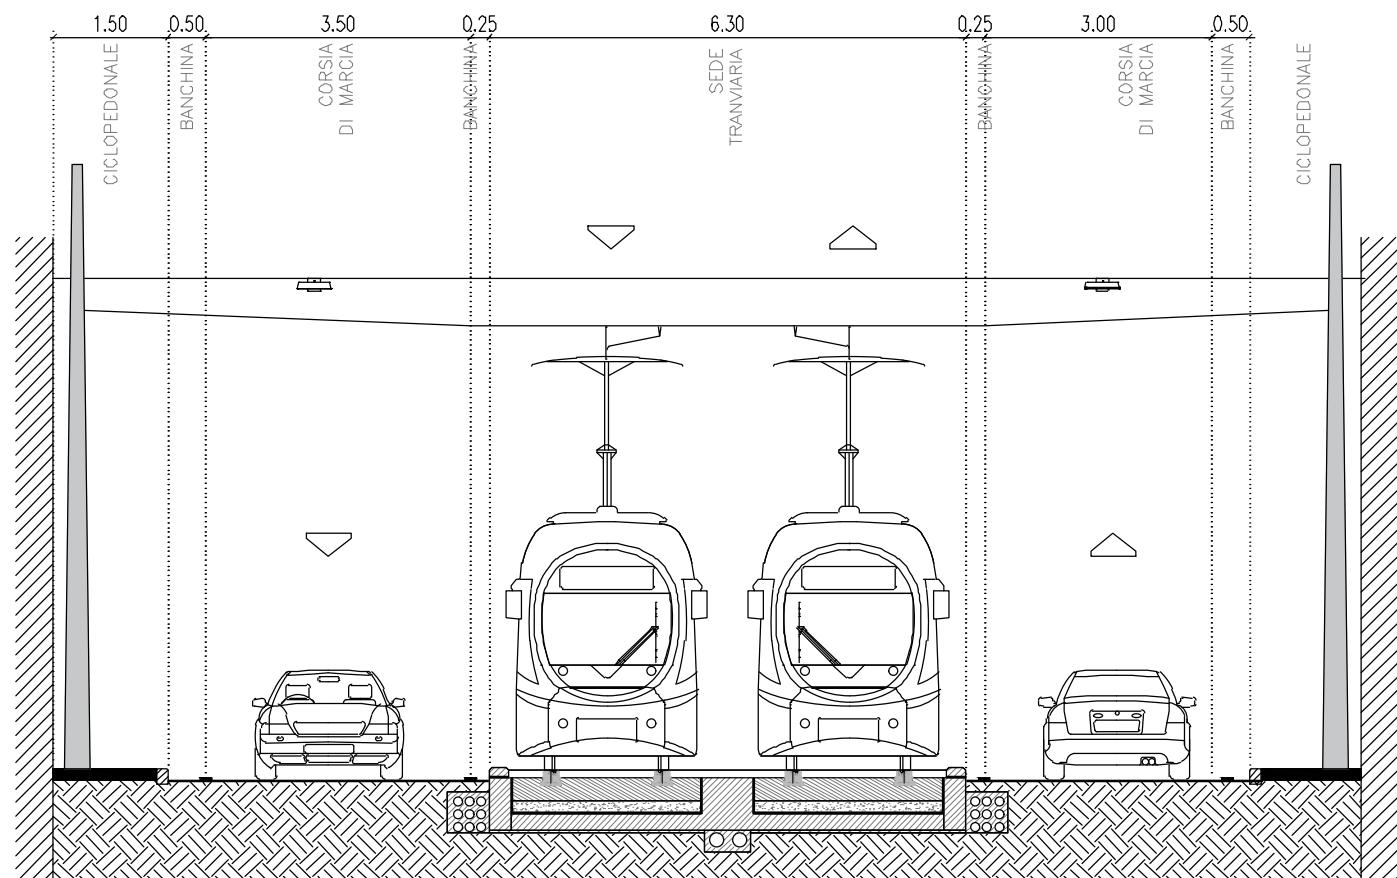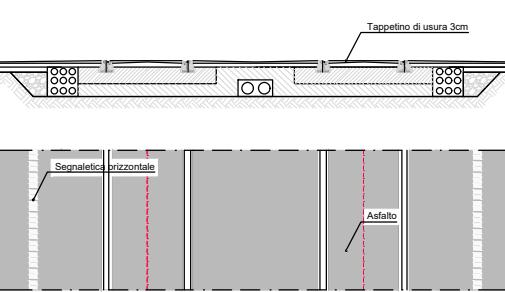


PAVIMENTAZIONE TIPO C: PAVIMENTAZIONE CON AUTOBLOCCANTI

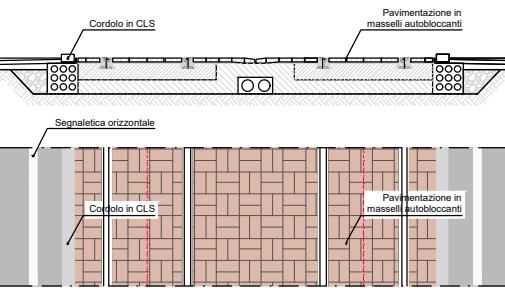


PAVIMENTAZIONE TIPO D: PAVIMENTAZIONE CON MANTO ERBOSO


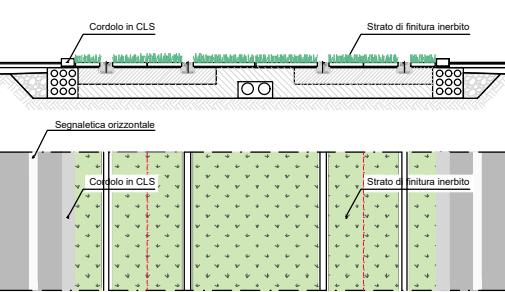


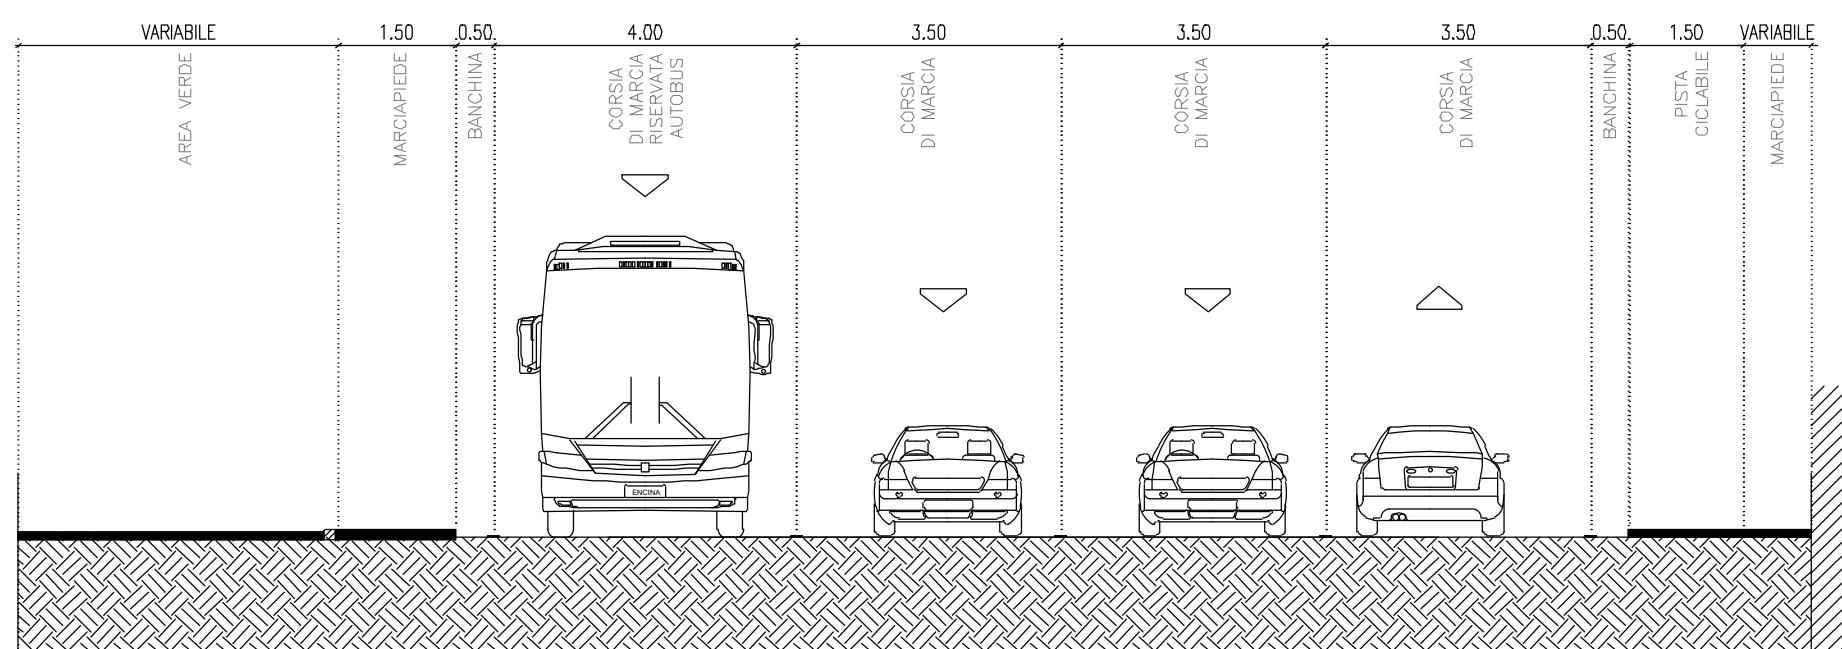


PAVIMENTAZIONE TIPO A: PAVIMENTAZIONE IN LASTRE DI PIETRA

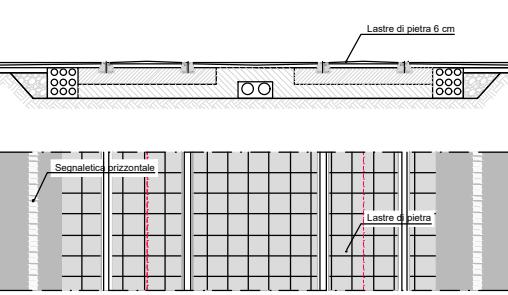


PAVIMENTAZIONE TIPO B: PAVIMENTAZIONE IN ASFALTO

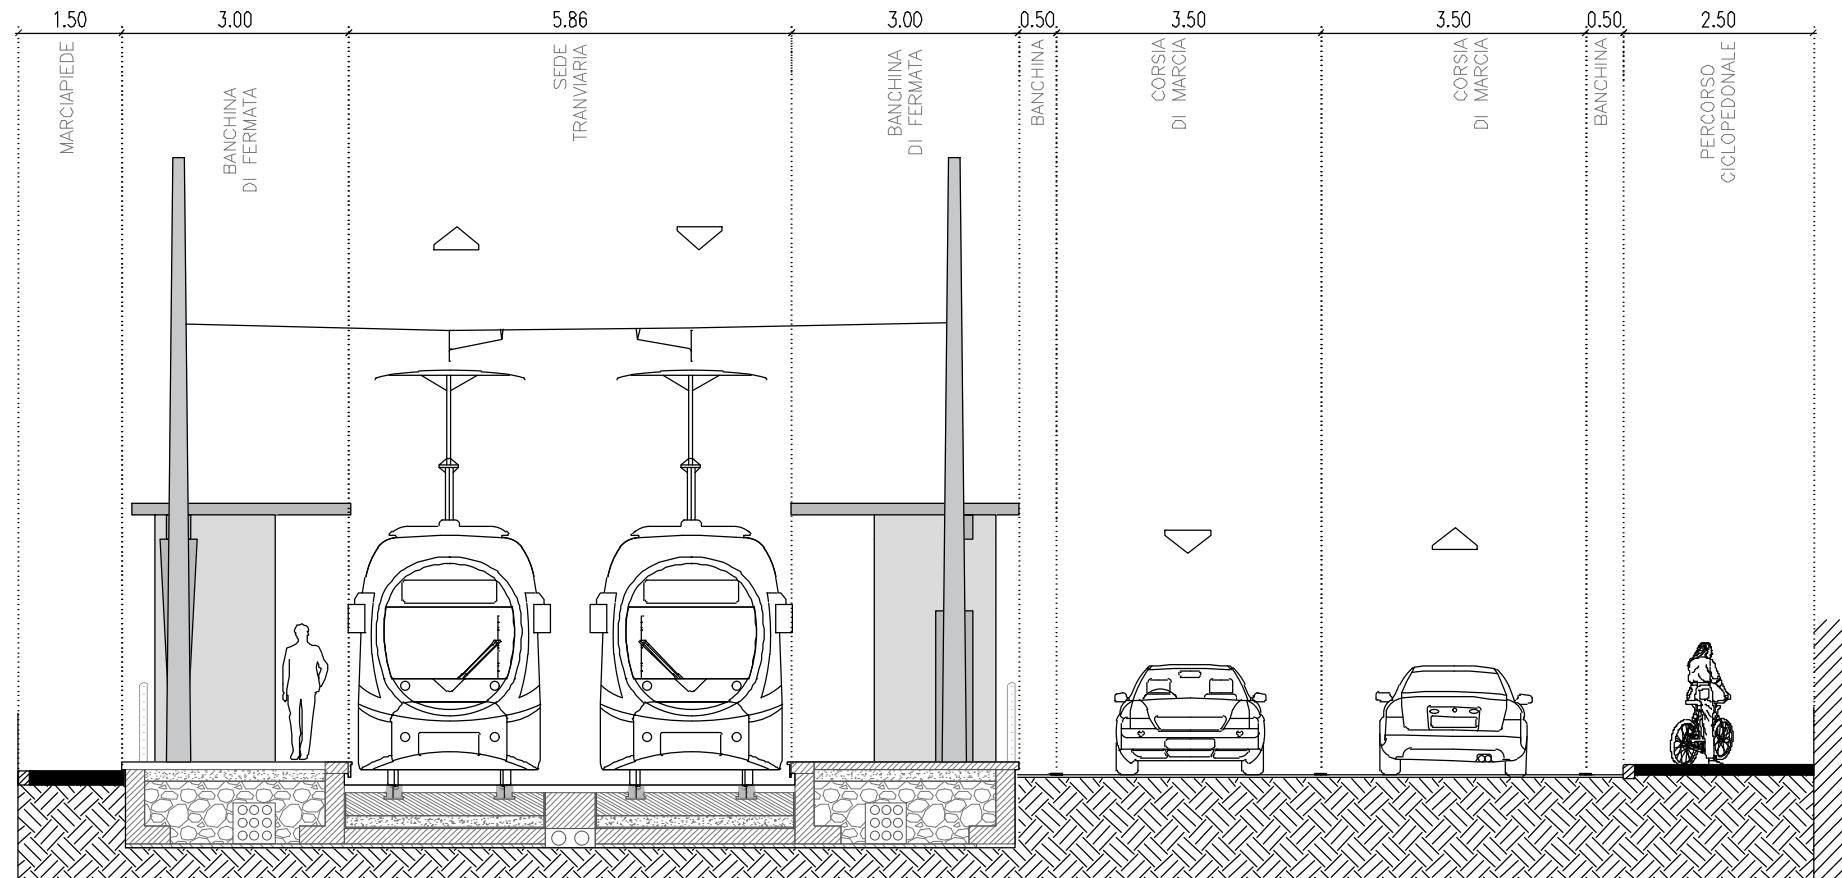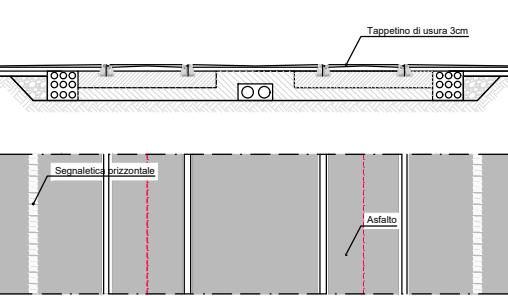

PAVIMENTAZIONE TIPO C: PAVIMENTAZIONE CON AUTOBLOCCANTI

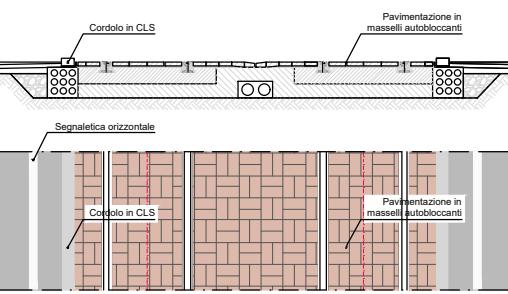


PAVIMENTAZIONE TIPO D: PAVIMENTAZIONE CON MANTO ERBOSO

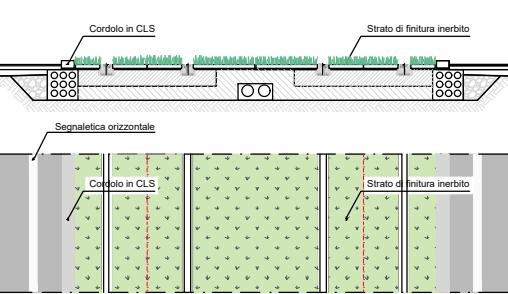


SEZIONE 32

Stato di progetto - Via Matteucci

PAVIMENTAZIONE TIPO C: PAVIMENTAZIONE CON AUTOBLOCCANTI

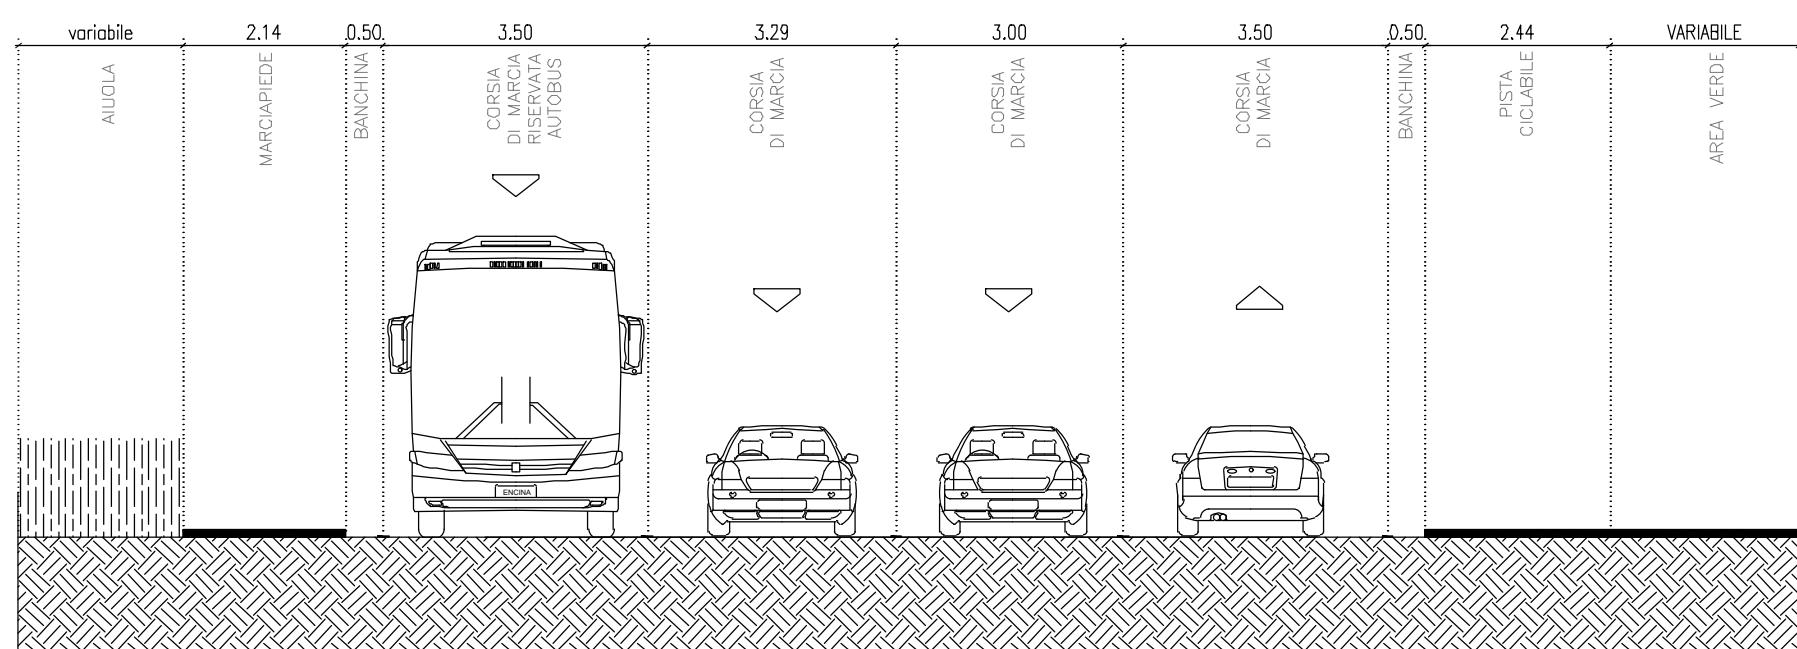


SEZIONE 33
Stato di fatto – Via Matteucci

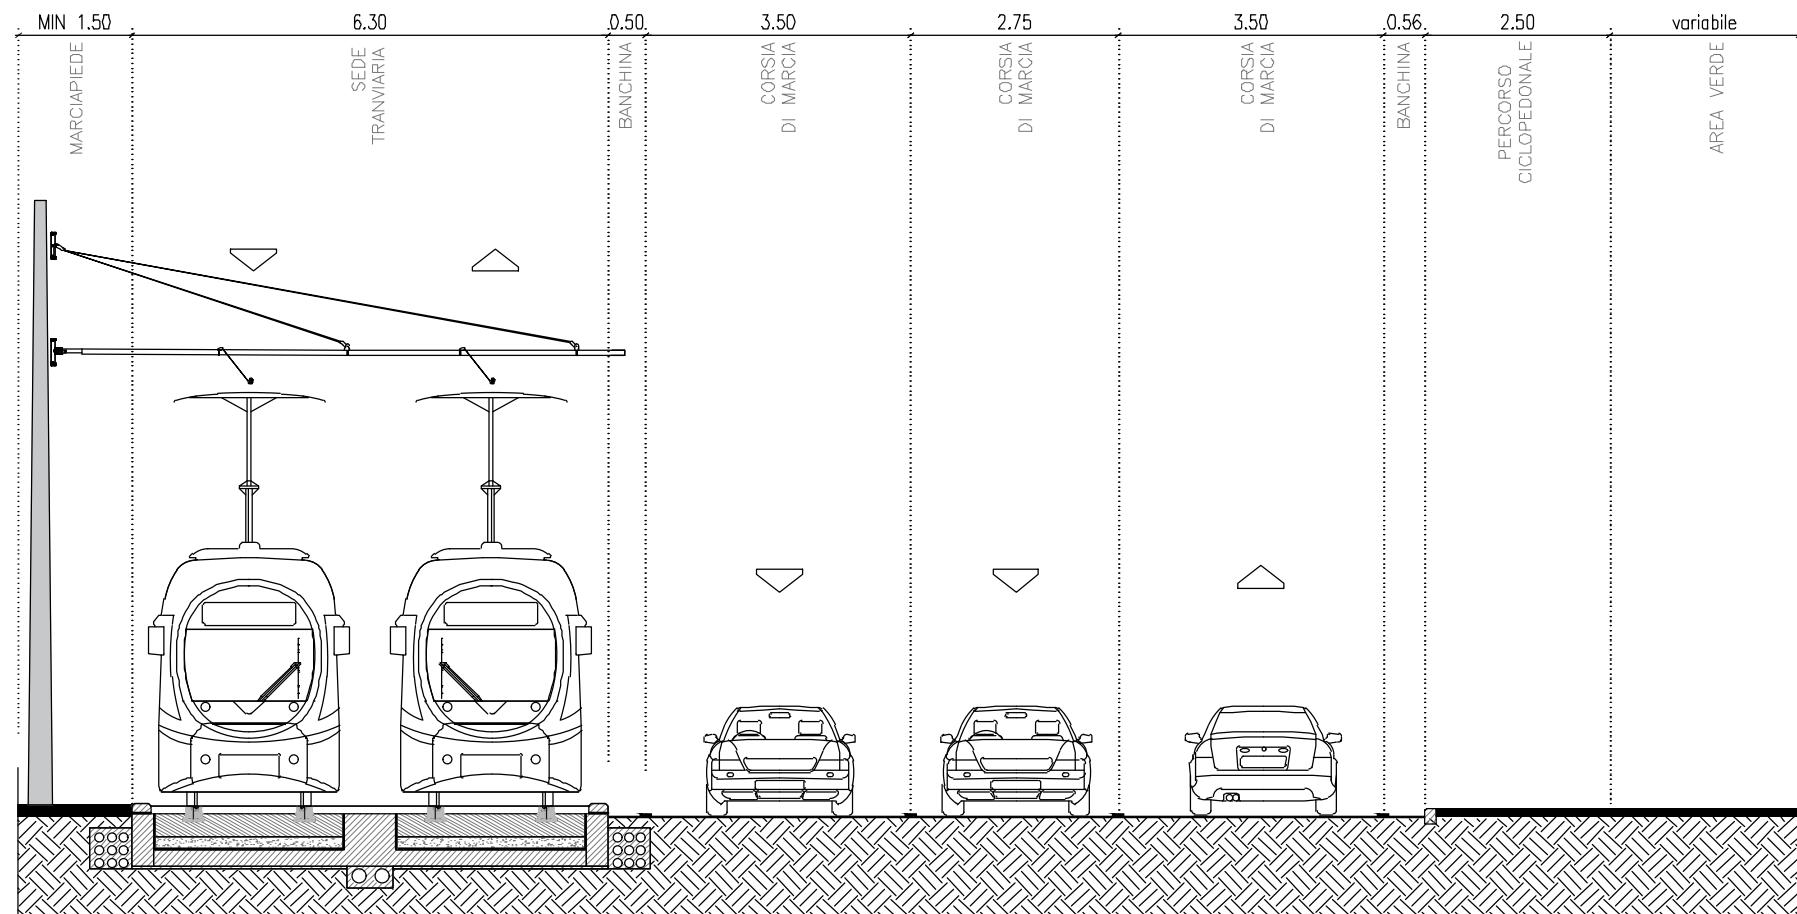


PAVIMENTAZIONE TIPO C: PAVIMENTAZIONE CON AUTOBLOCCANTI

SEZIONE 33 - Via C. Matteucci
Stato di progetto


PAVIMENTAZIONE TIPO A: PAVIMENTAZIONE IN LASTRE DI PIETRA

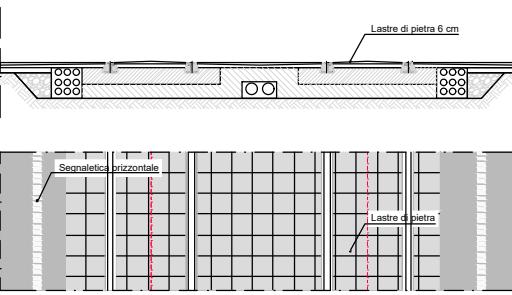


PAVIMENTAZIONE TIPO B: PAVIMENTAZIONE IN ASFALTO

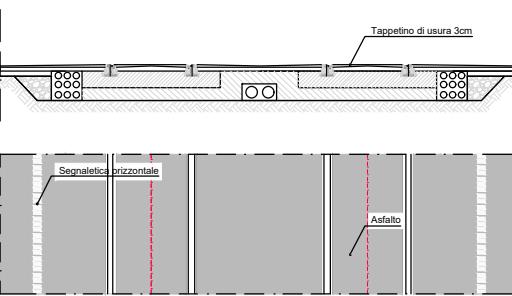


PAVIMENTAZIONE TIPO C: PAVIMENTAZIONE CON AUTOBLOCCANTI

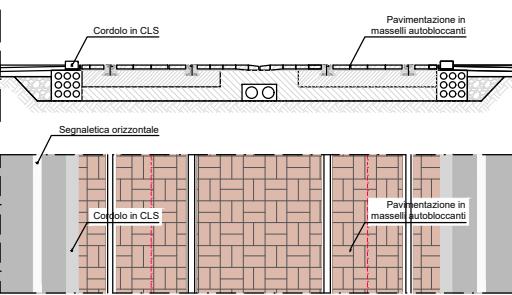


PAVIMENTAZIONE TIPO D: PAVIMENTAZIONE CON MANTO ERBOSO

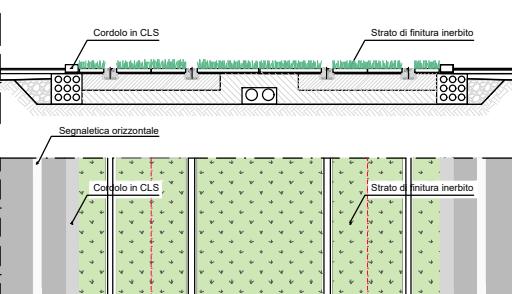

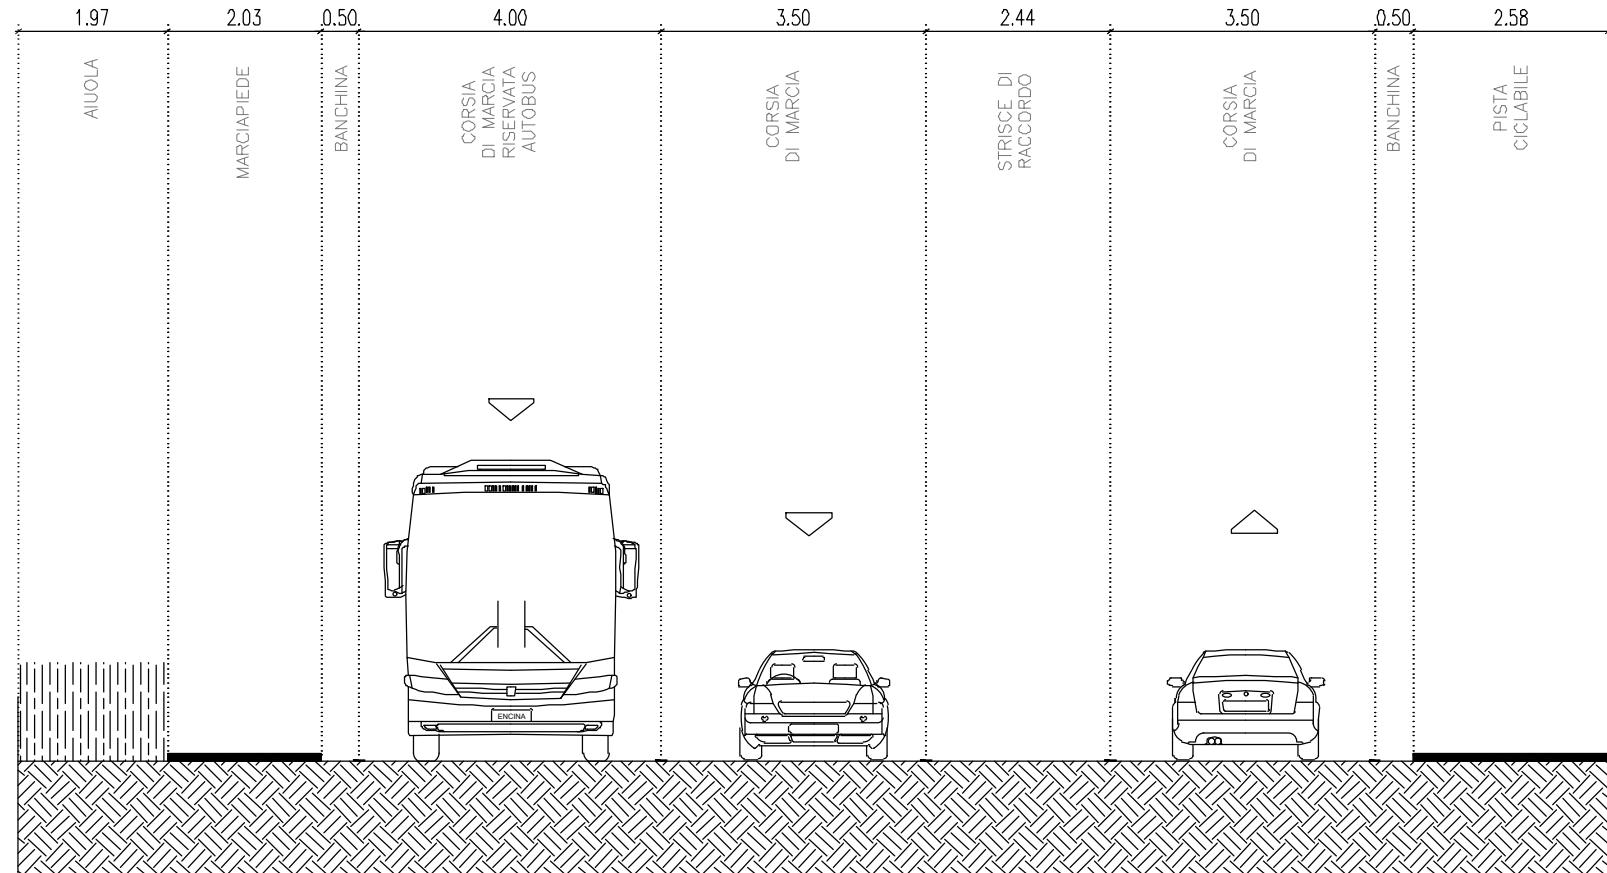


SEZIONE 34
Stato di fatto – Via Matteucci

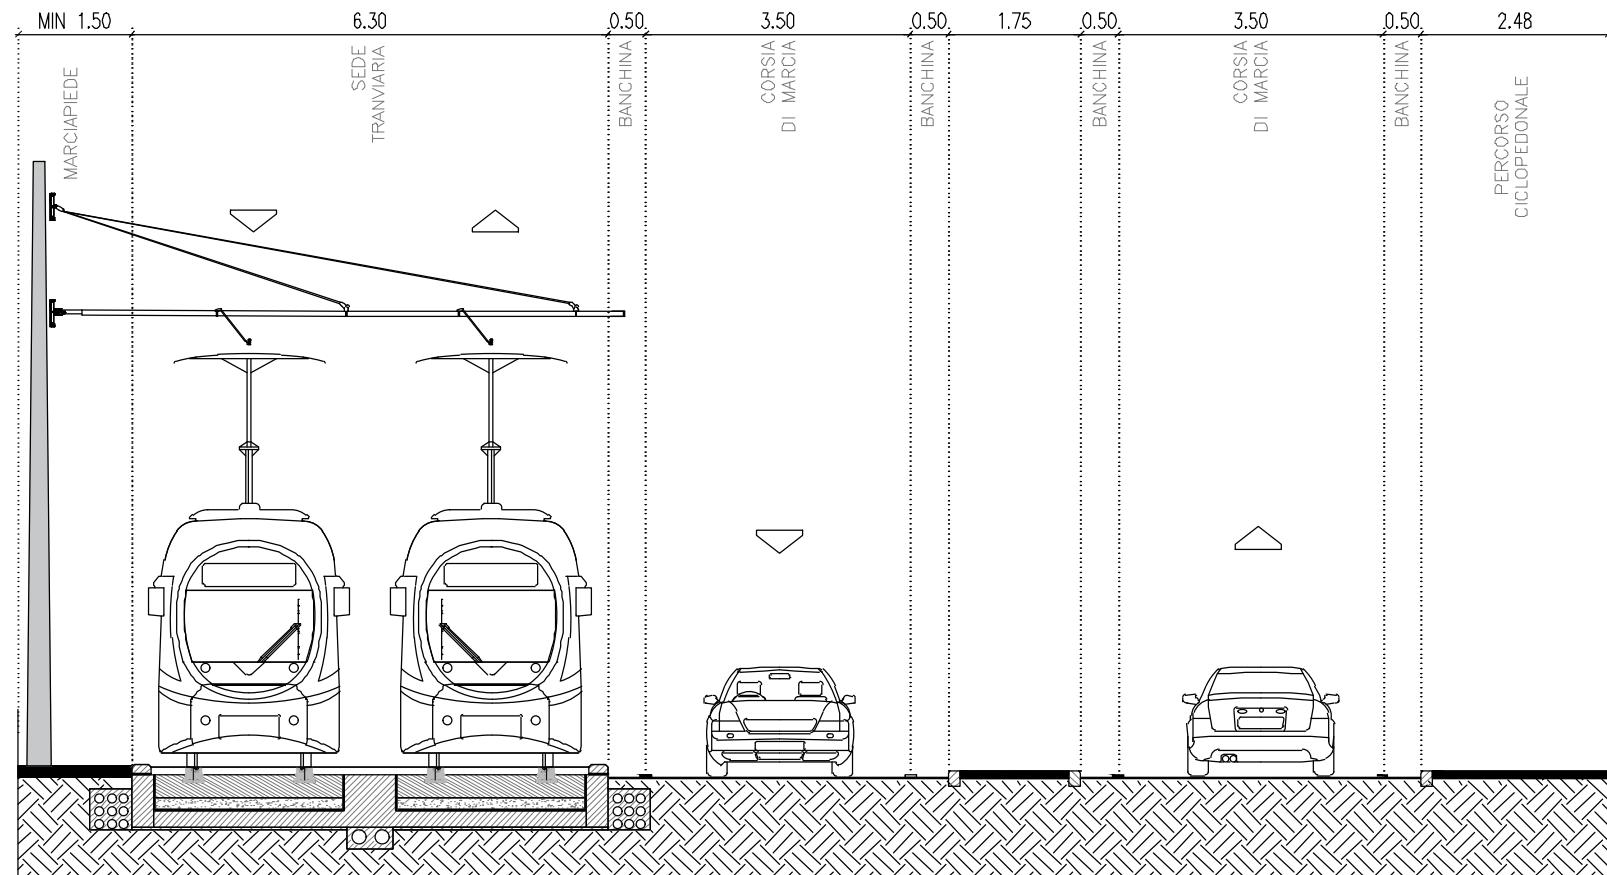


PAVIMENTAZIONE TIPO C: PAVIMENTAZIONE CON AUTOBLOCCANTI

SEZIONE 34 - Via C. Matteucci
Stato di progetto


PAVIMENTAZIONE TIPO A: PAVIMENTAZIONE IN LASTRE DI PIETRA

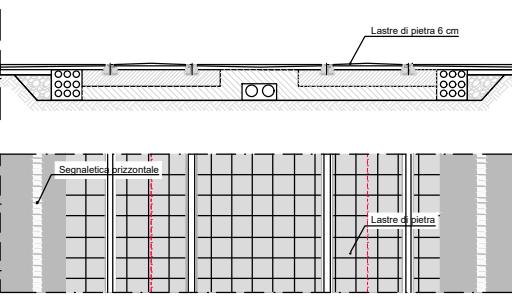


PAVIMENTAZIONE TIPO B: PAVIMENTAZIONE IN ASFALTO

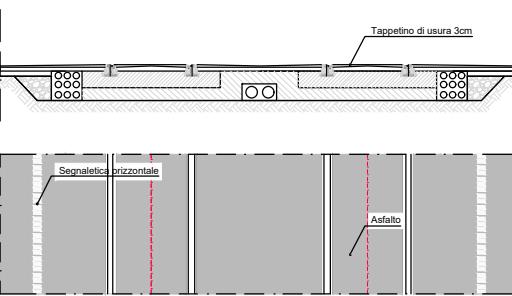



PAVIMENTAZIONE TIPO C: PAVIMENTAZIONE CON AUTOBLOCCANTI

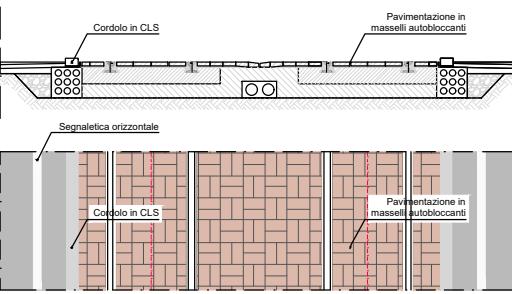

PAVIMENTAZIONE TIPO D: PAVIMENTAZIONE CON MANTO ERBOSO

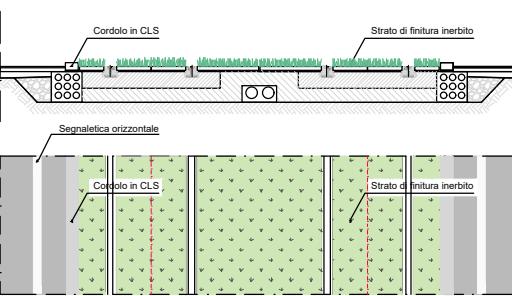



PAVIMENTAZIONE TIPO A: PAVIMENTAZIONE IN LASTRE DI PIETRA

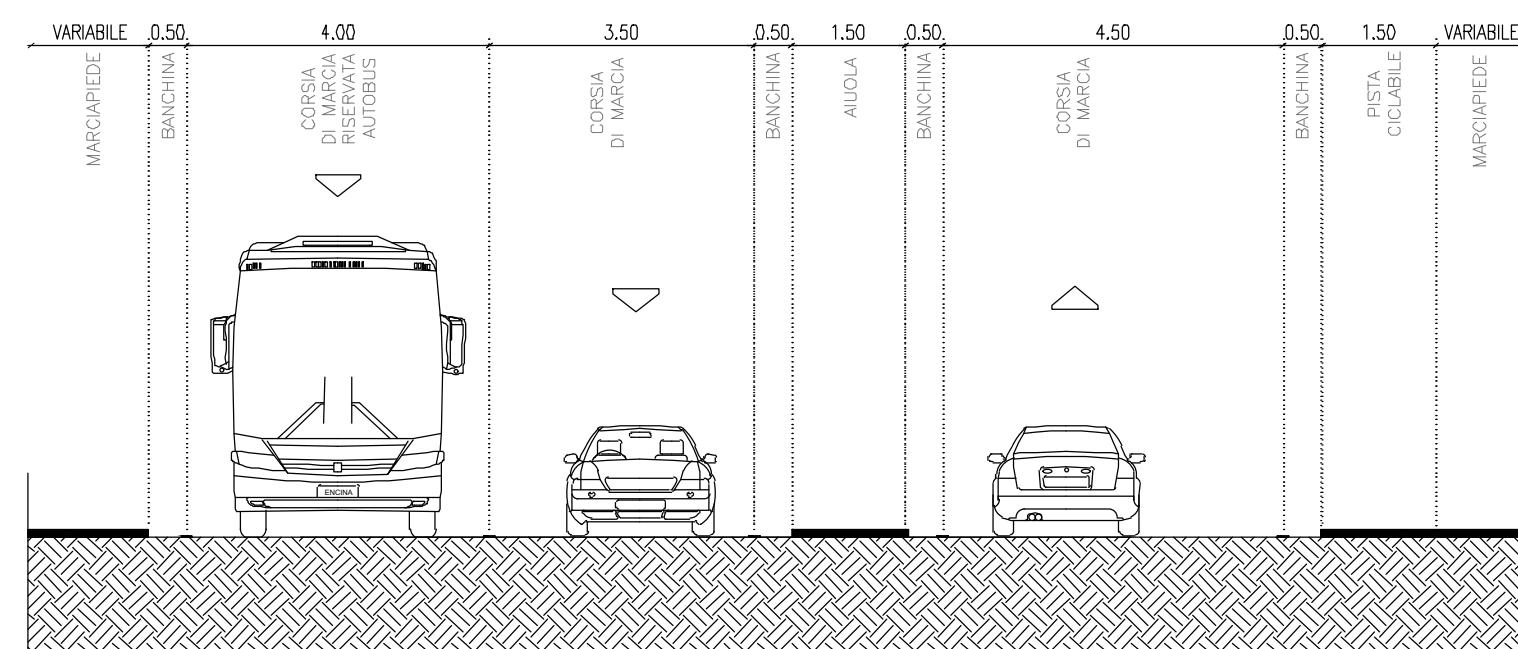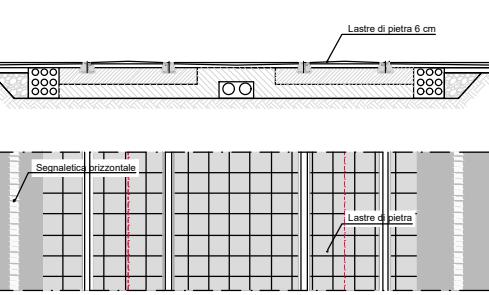

SEZIONE 35

Stato di fatto – Via Matteucci


PAVIMENTAZIONE TIPO B: PAVIMENTAZIONE IN ASFALTO

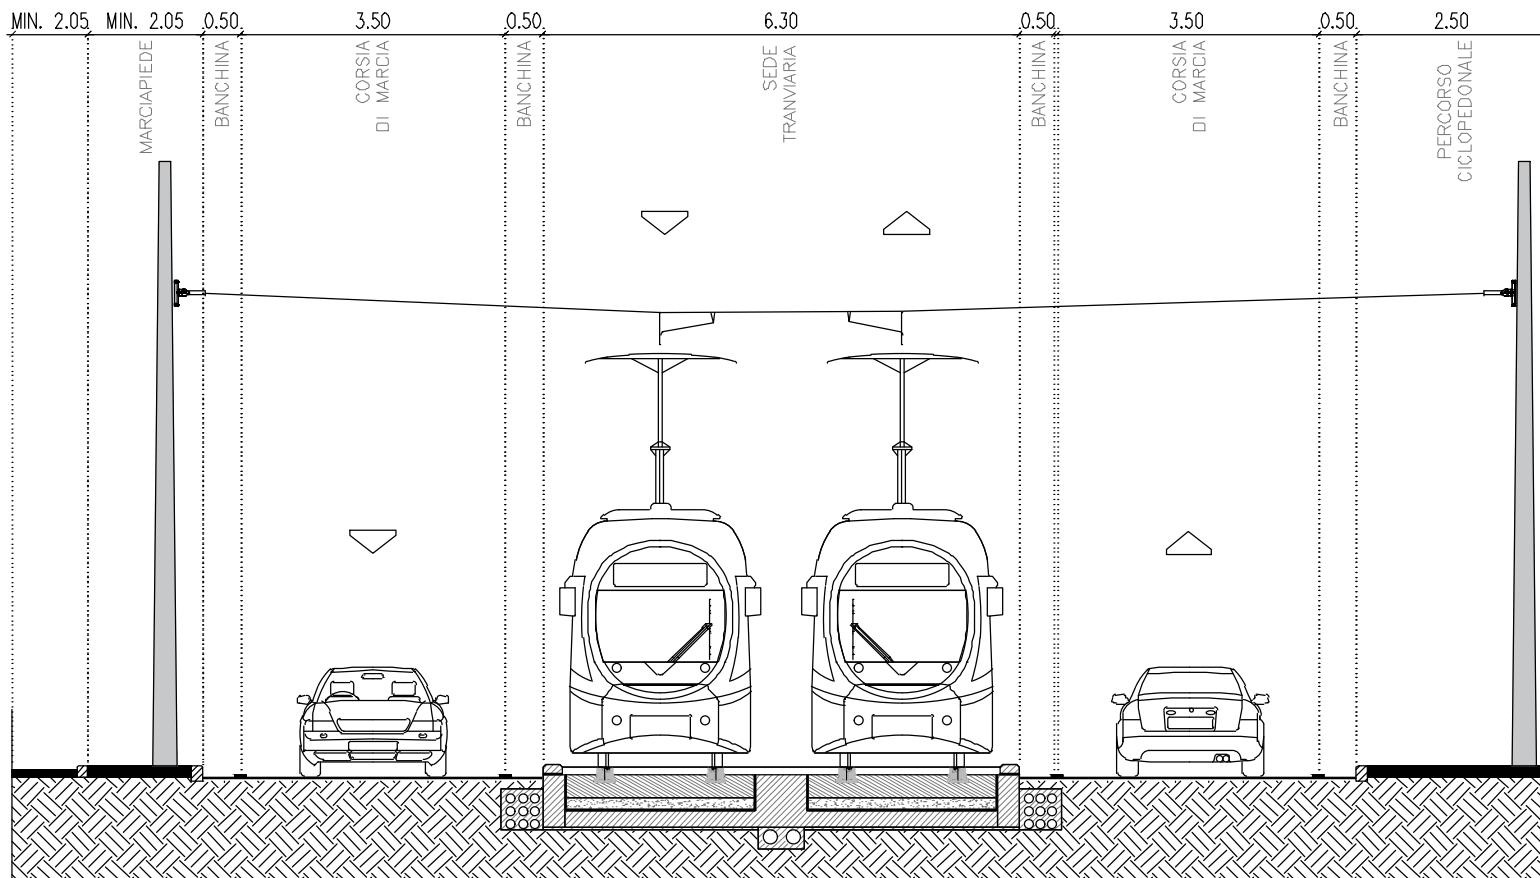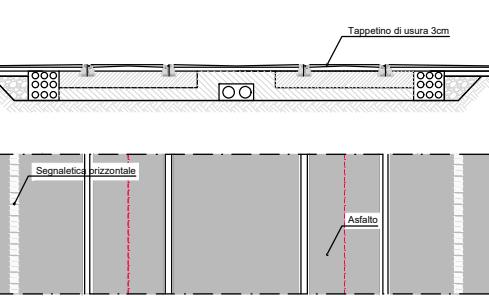


PAVIMENTAZIONE TIPO C: PAVIMENTAZIONE CON AUTOBLOCCANTI


SEZIONE 35 - Via C. Matteucci
Stato di progetto

PAVIMENTAZIONE TIPO C: PAVIMENTAZIONE CON AUTOBLOCCANTI

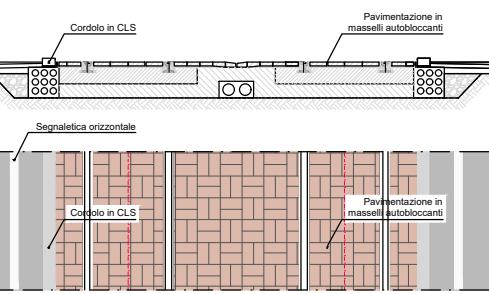


PAVIMENTAZIONE TIPO D: PAVIMENTAZIONE CON MANTO ERBOSO

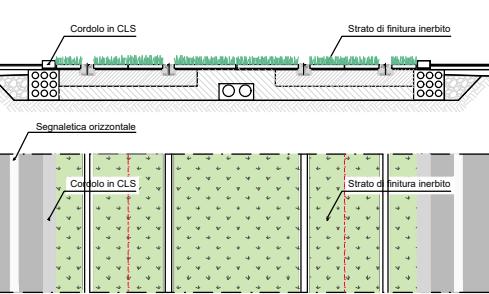


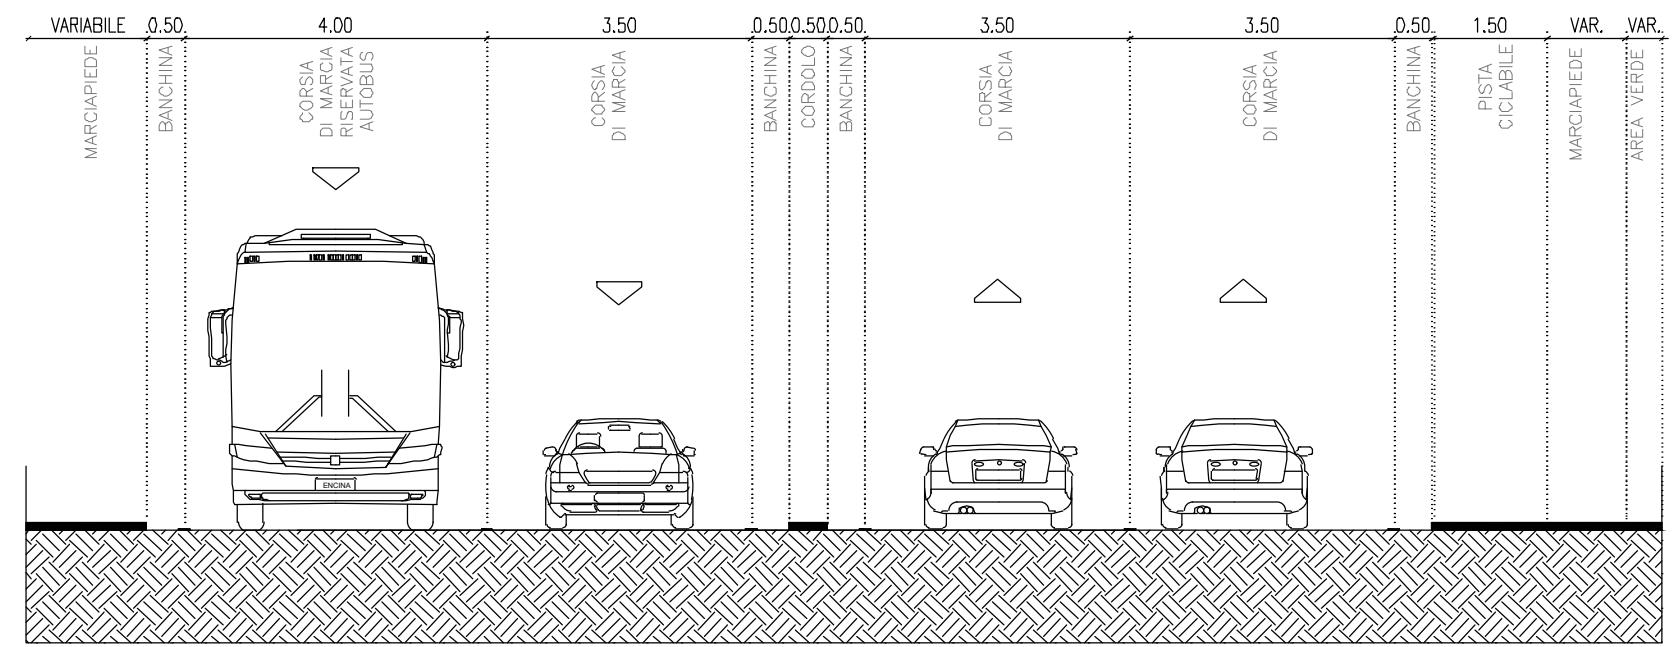


SEZIONE 36
Stato di fatto – Via Matteucci

PAVIMENTAZIONE TIPO A: PAVIMENTAZIONE IN LASTRE DI PIETRA

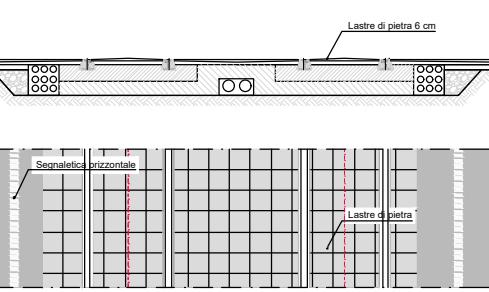


PAVIMENTAZIONE TIPO B: PAVIMENTAZIONE IN ASFALTO

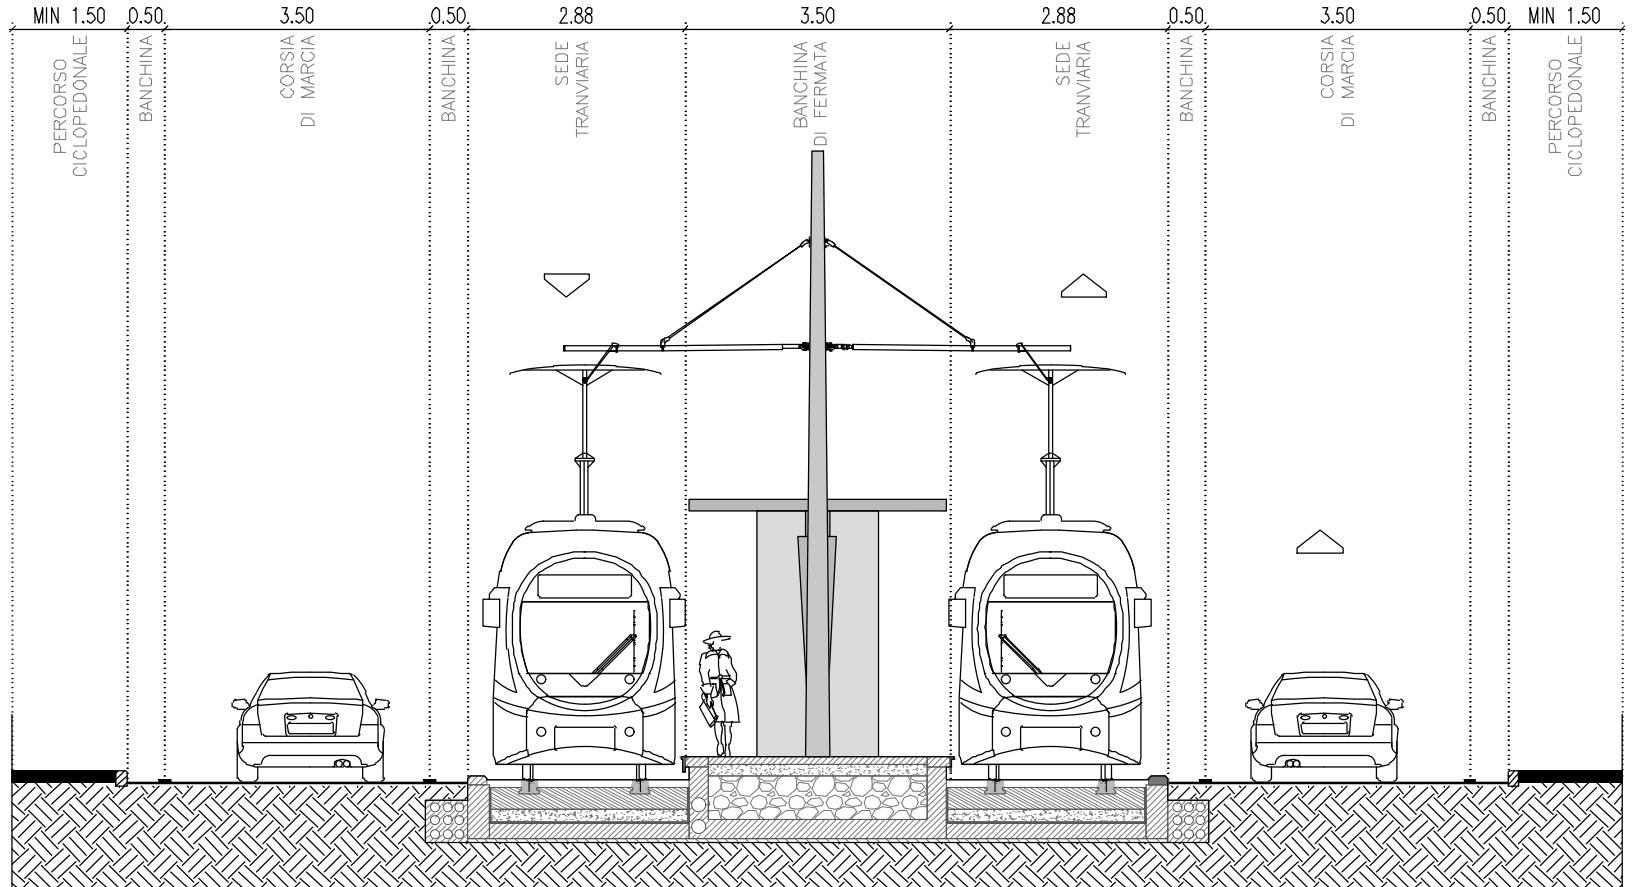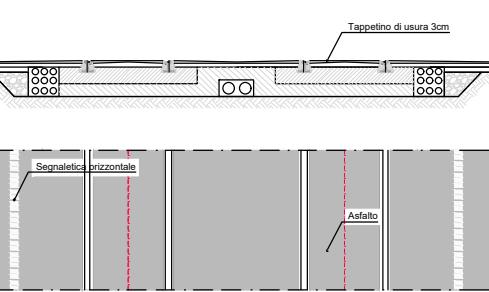



SEZIONE 36 - Via Matteucci
Stato di progetto

PAVIMENTAZIONE TIPO C: PAVIMENTAZIONE CON AUTOBLOCCANTI

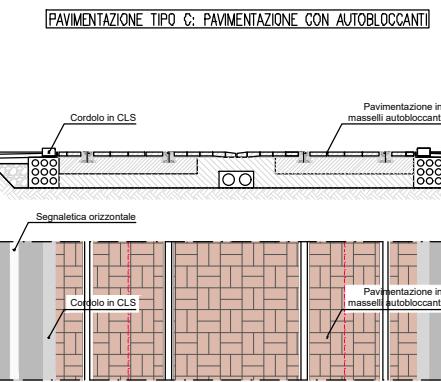


PAVIMENTAZIONE TIPO D: PAVIMENTAZIONE CON MANTO ERBOSO

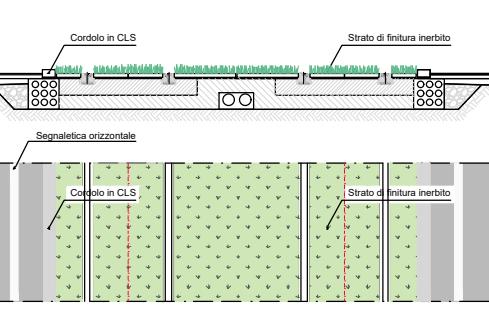



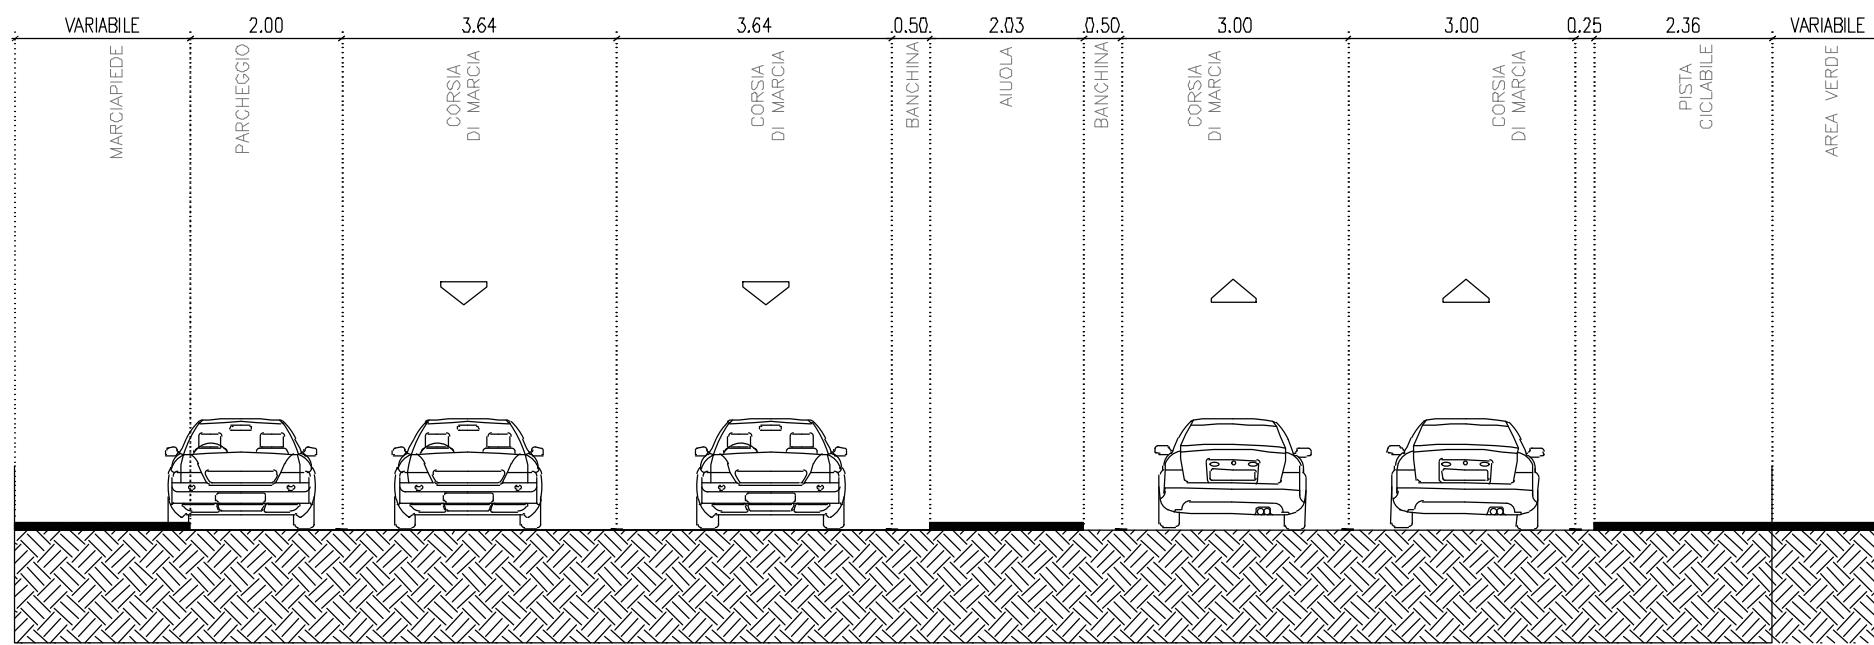



SEZIONE 37
Stato di fatto – Via Cisanello

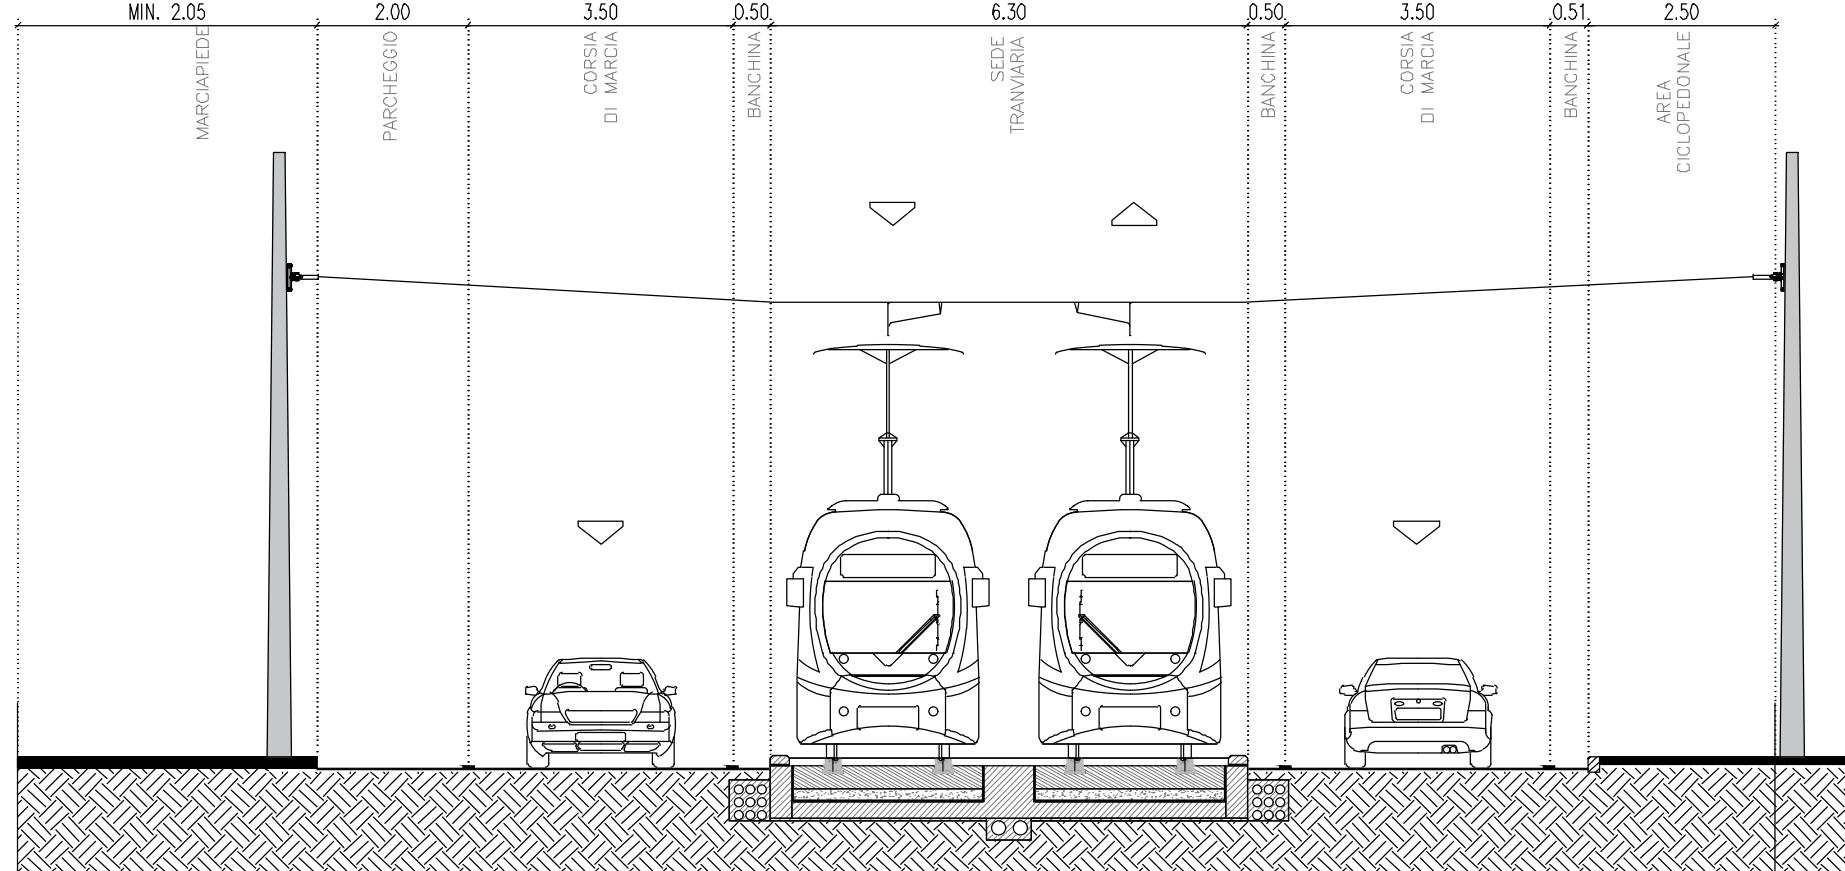

SEZIONE 37 - Via Cisanello
Stato di progetto

PAVIMENTAZIONE TIPO C: PAVIMENTAZIONE CON AUTOBLOCCANTI

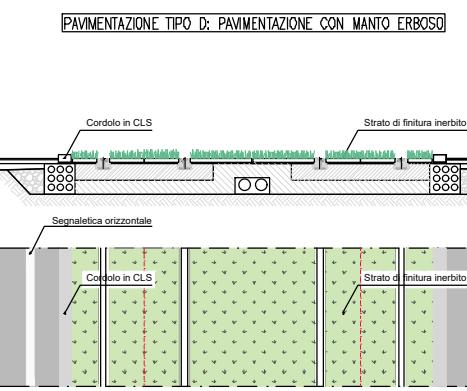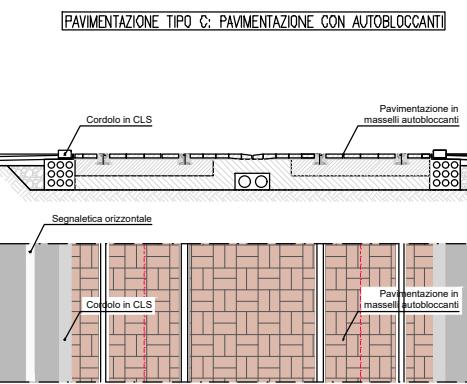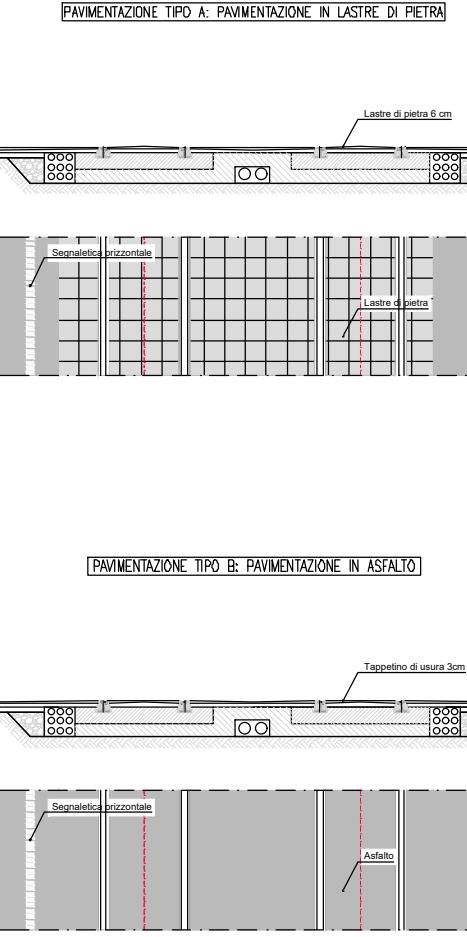


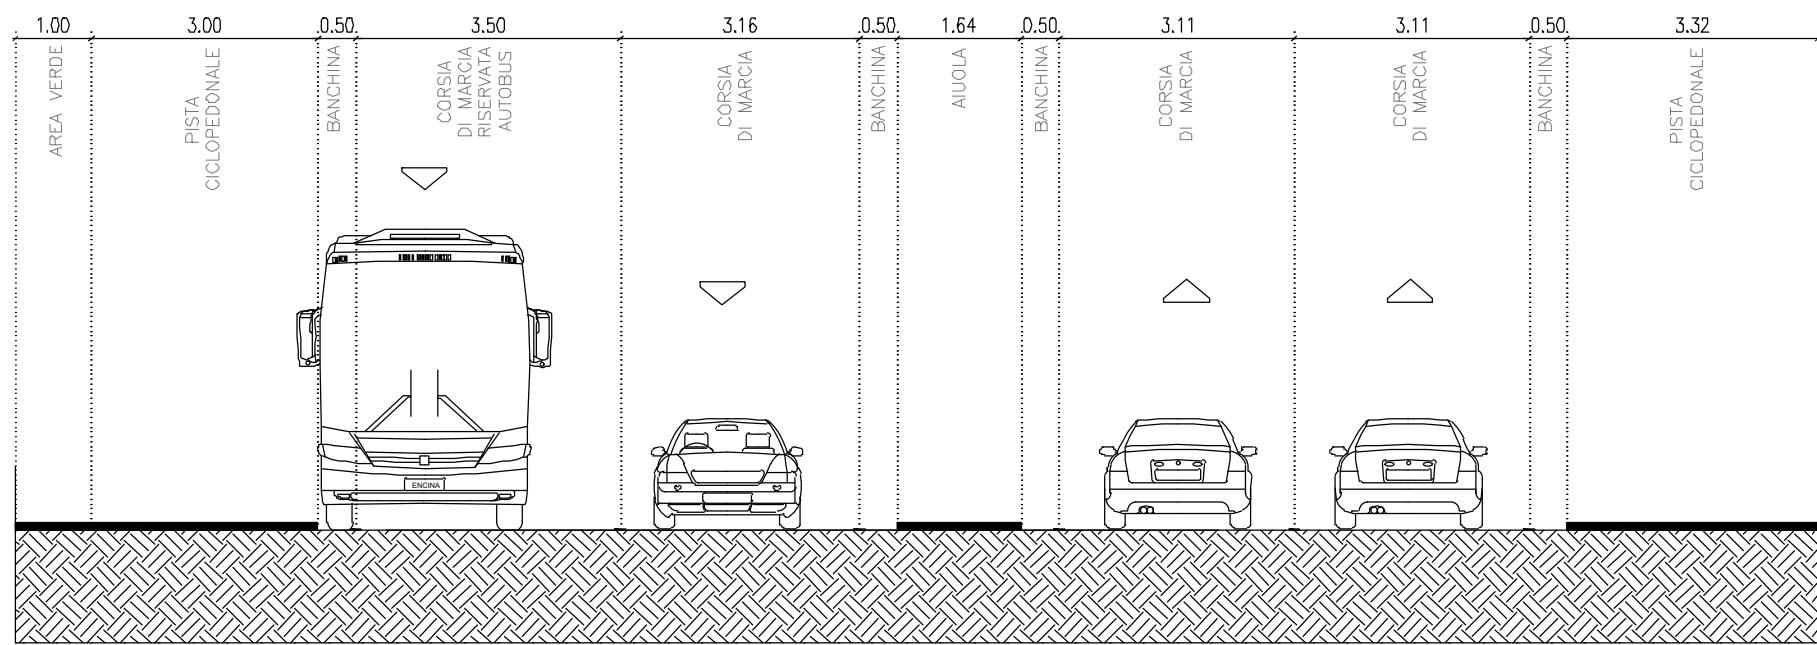



SEZIONE 38

Stato di fatto – Via Cisanello

PAVIMENTAZIONE TIPO A: PAVIMENTAZIONE IN LASTRE DI PIETRA

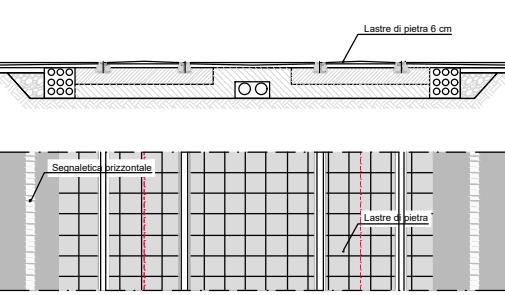


PAVIMENTAZIONE TIPO B: PAVIMENTAZIONE IN ASFALTO

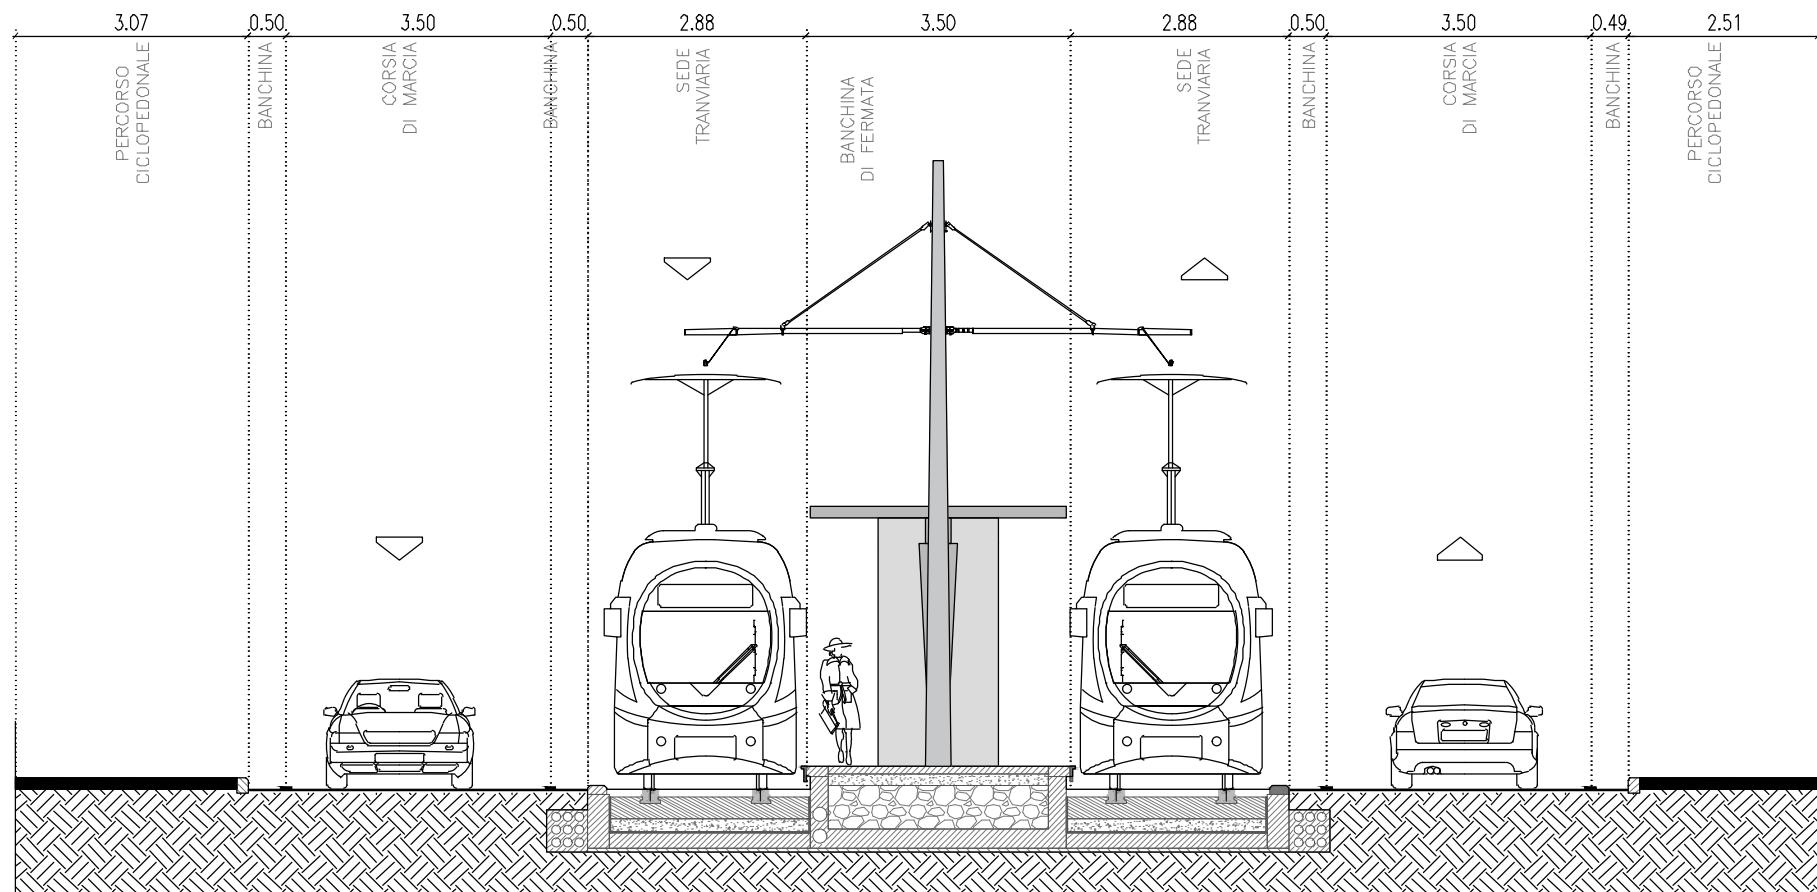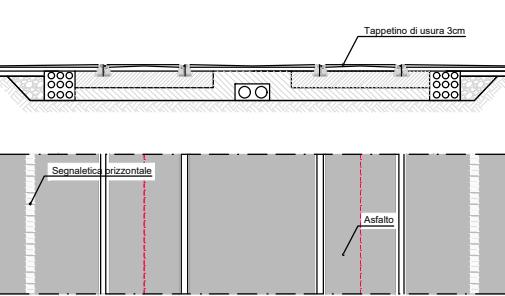


SEZIONE 36 Via Matteucci - 38 Via Cisanello

Stato di progetto



PAVIMENTAZIONE TIPO C: PAVIMENTAZIONE CON AUTOBLOCCANTI

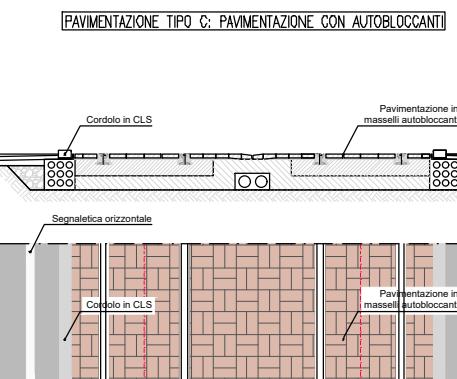


PAVIMENTAZIONE TIPO D: PAVIMENTAZIONE CON MANTO ERBOSO

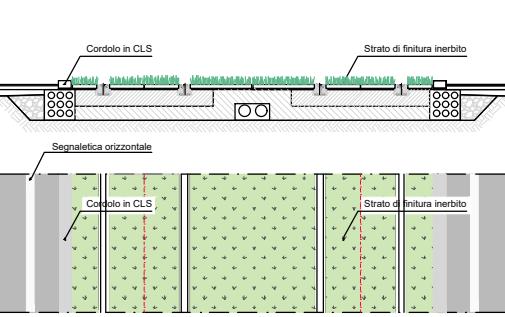


PAVIMENTAZIONE TIPO A: PAVIMENTAZIONE IN LASTRE DI PIETRA

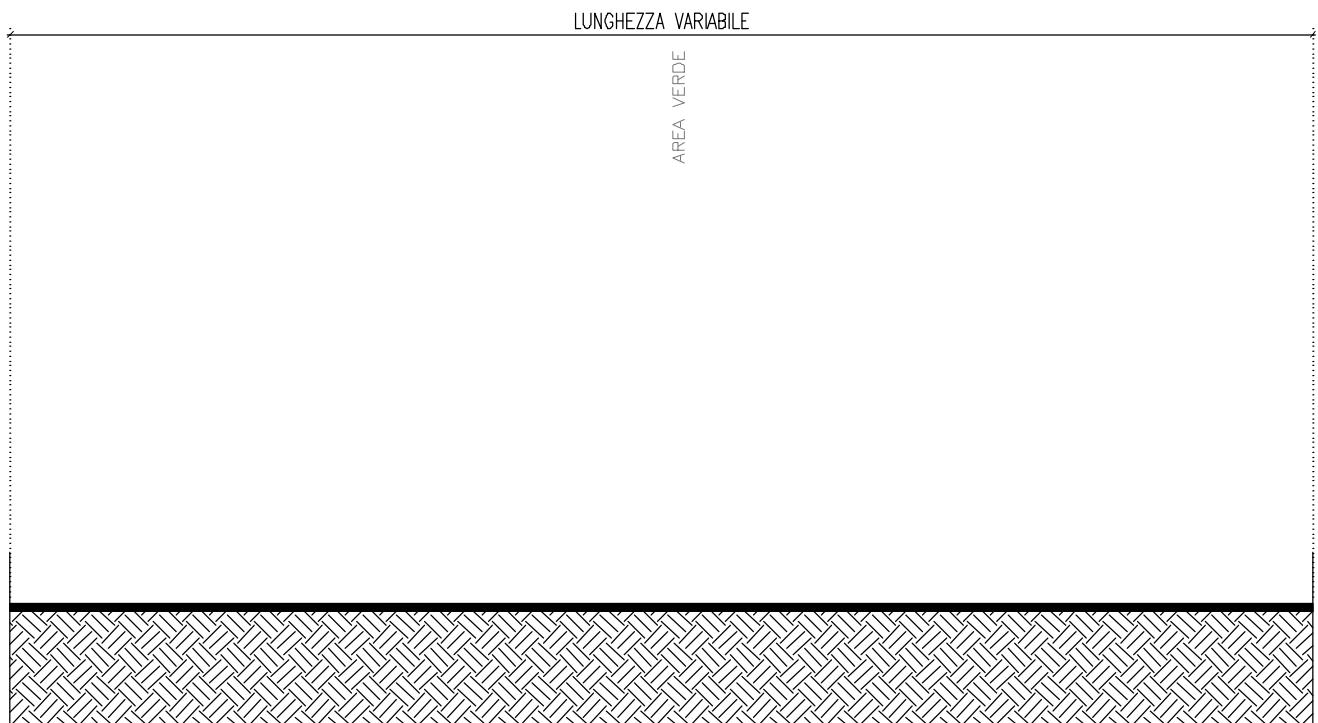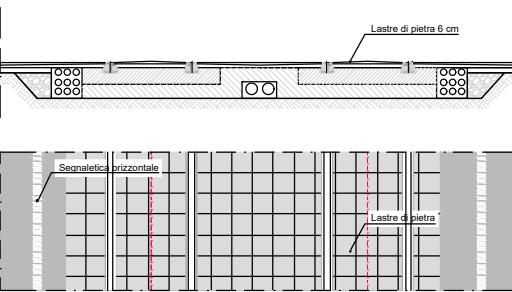

PAVIMENTAZIONE TIPO B: PAVIMENTAZIONE IN ASFALTO

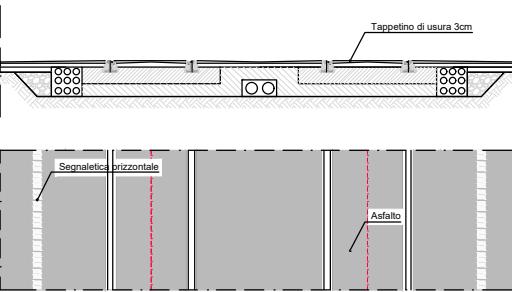


SEZIONE 39
Stato di fatto – Parco Urbano

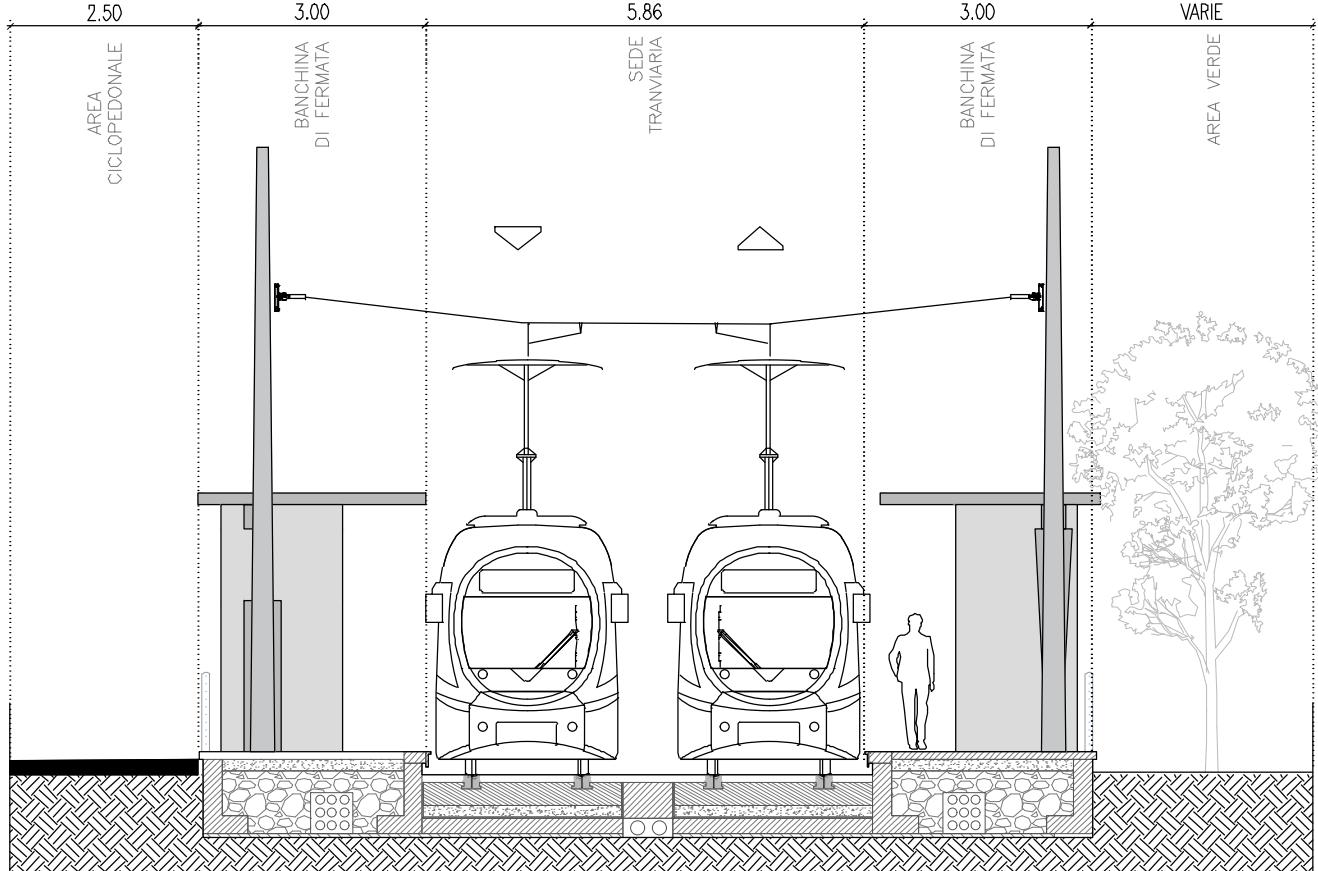


SEZIONE 39 - Parco Urbano
Stato di progetto

PAVIMENTAZIONE TIPO D: PAVIMENTAZIONE CON MANTO ERBOSO



PAVIMENTAZIONE TIPO C: PAVIMENTAZIONE CON AUTOBLOCANTI

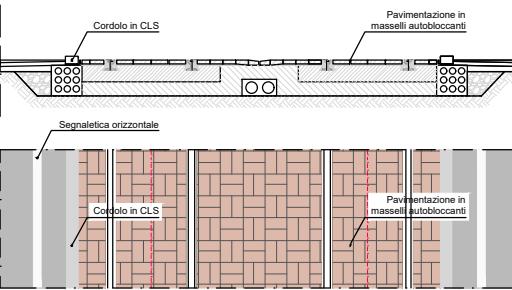

PAVIMENTAZIONE TIPO D: PAVIMENTAZIONE CON MANTO ERBOSO

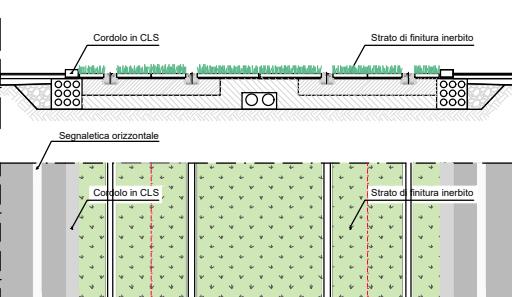



PAVIMENTAZIONE TIPO A: PAVIMENTAZIONE IN LASTRE DI PIETRA

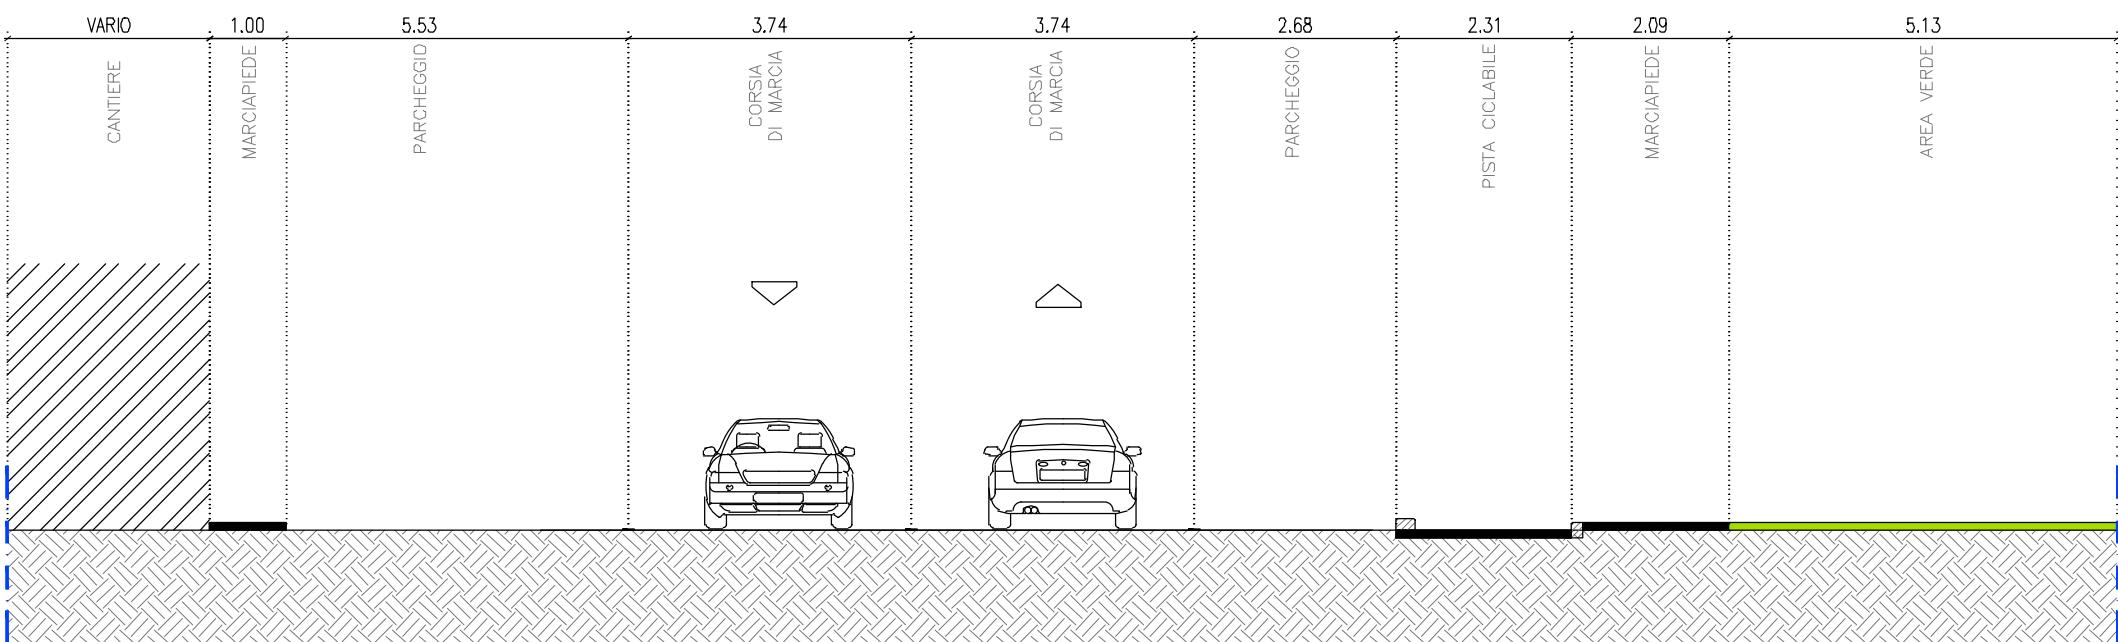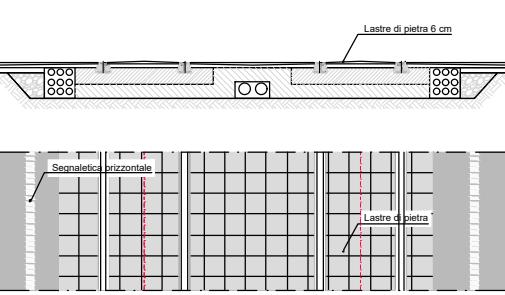

SEZIONE 40


Stato di fatto – Via Bargagna

PAVIMENTAZIONE TIPO B: PAVIMENTAZIONE IN ASFALTO

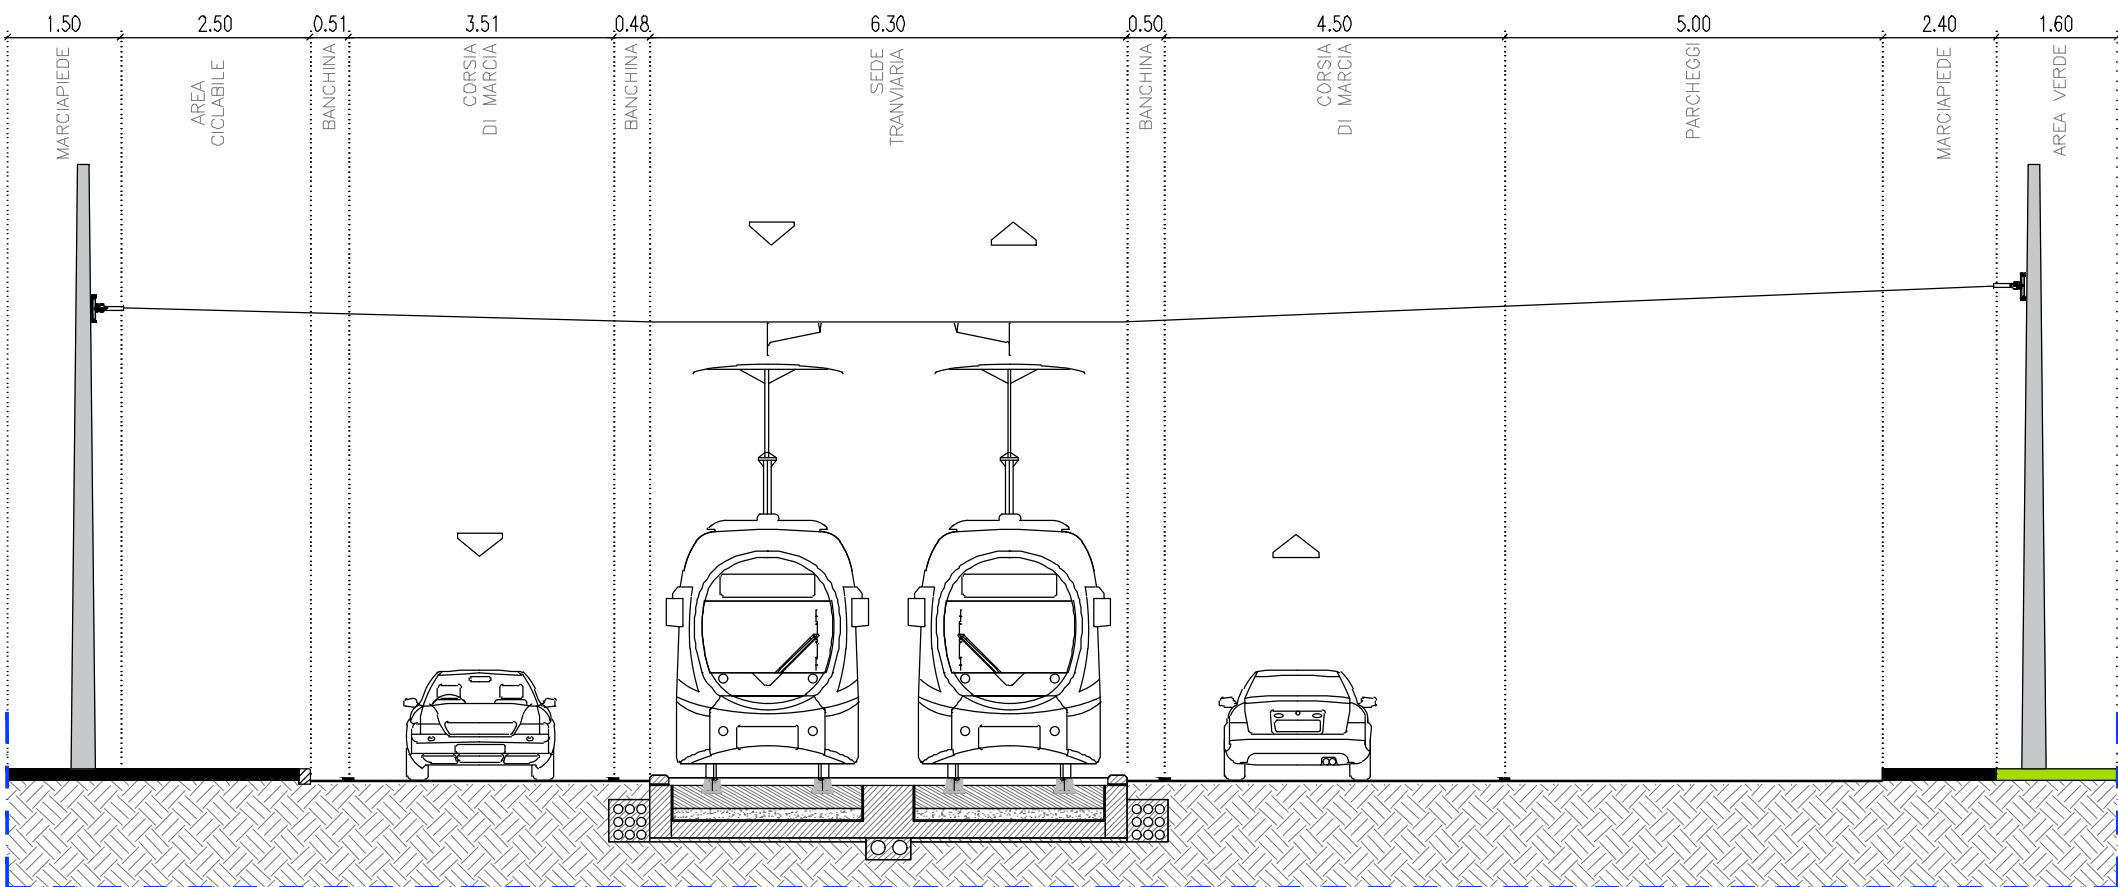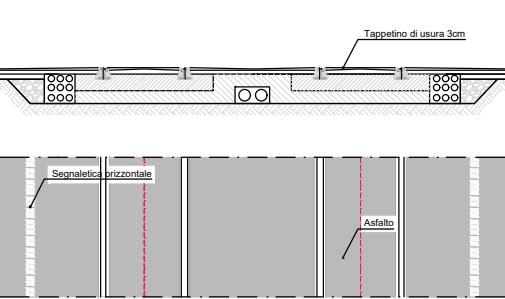



SEZIONE 40 - Via Italo Bargagna
Stato di progetto

PAVIMENTAZIONE TIPO C: PAVIMENTAZIONE CON AUTOBLOCCANTI

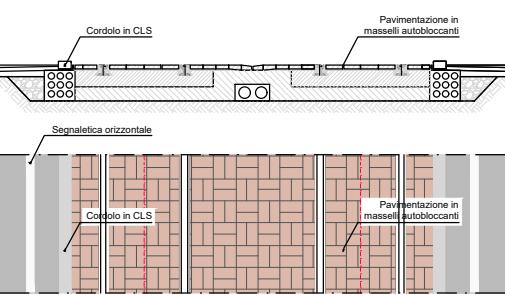


PAVIMENTAZIONE TIPO D: PAVIMENTAZIONE CON MANTO ERBOSO

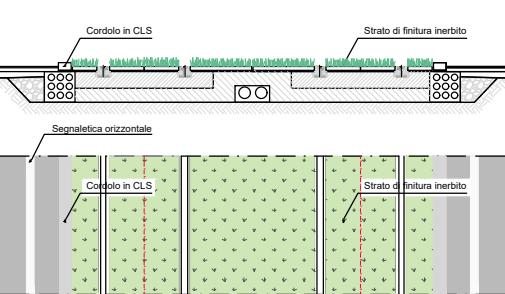

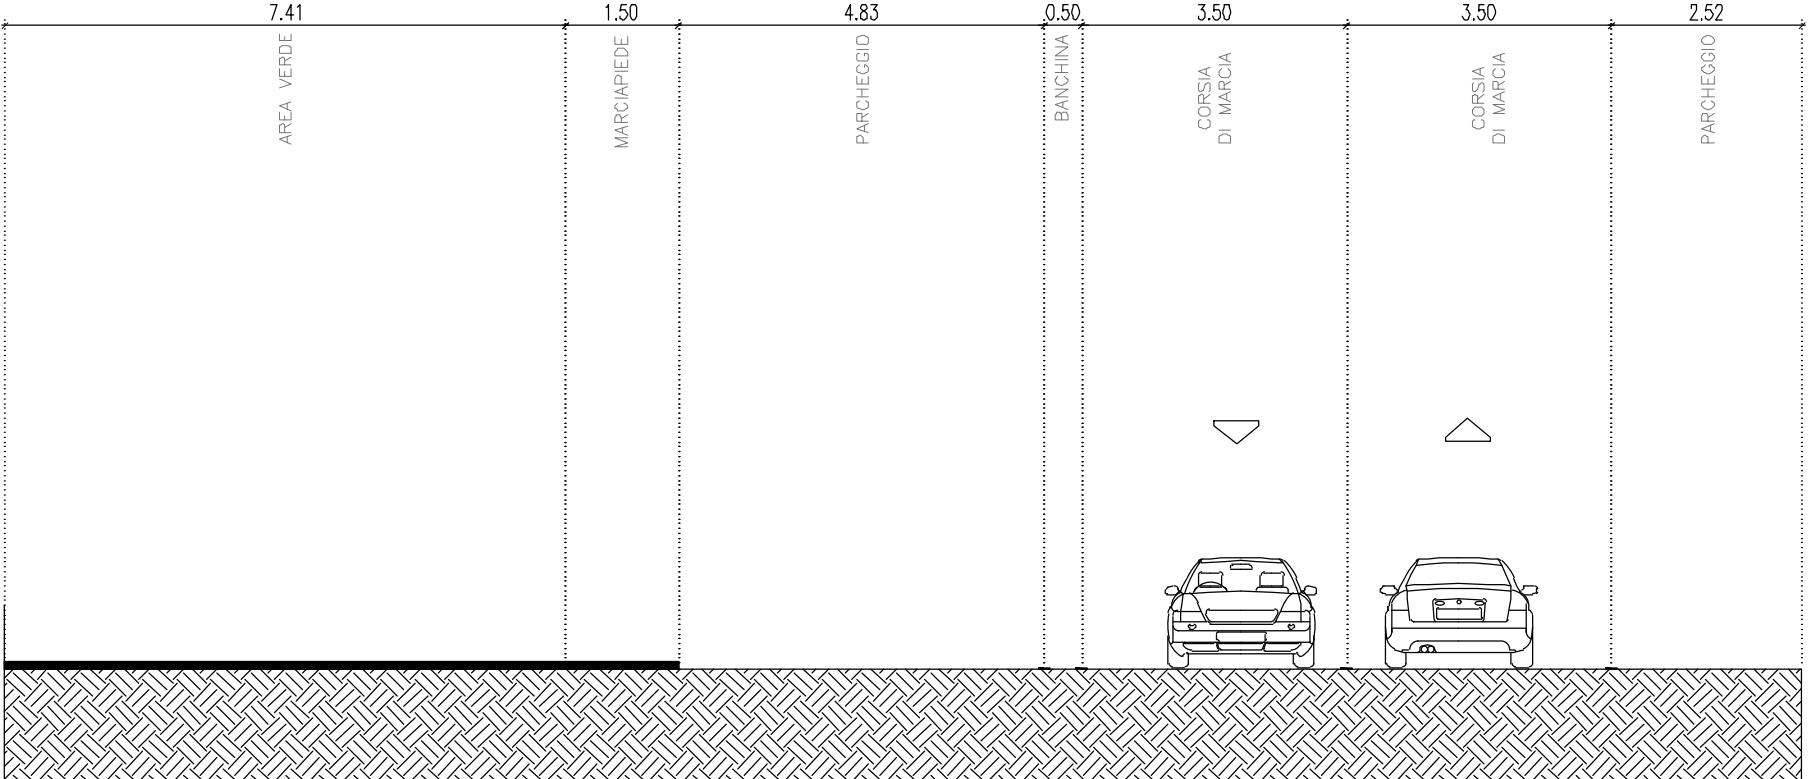


SEZIONE 41
Stato di fatto – Via Bargagna

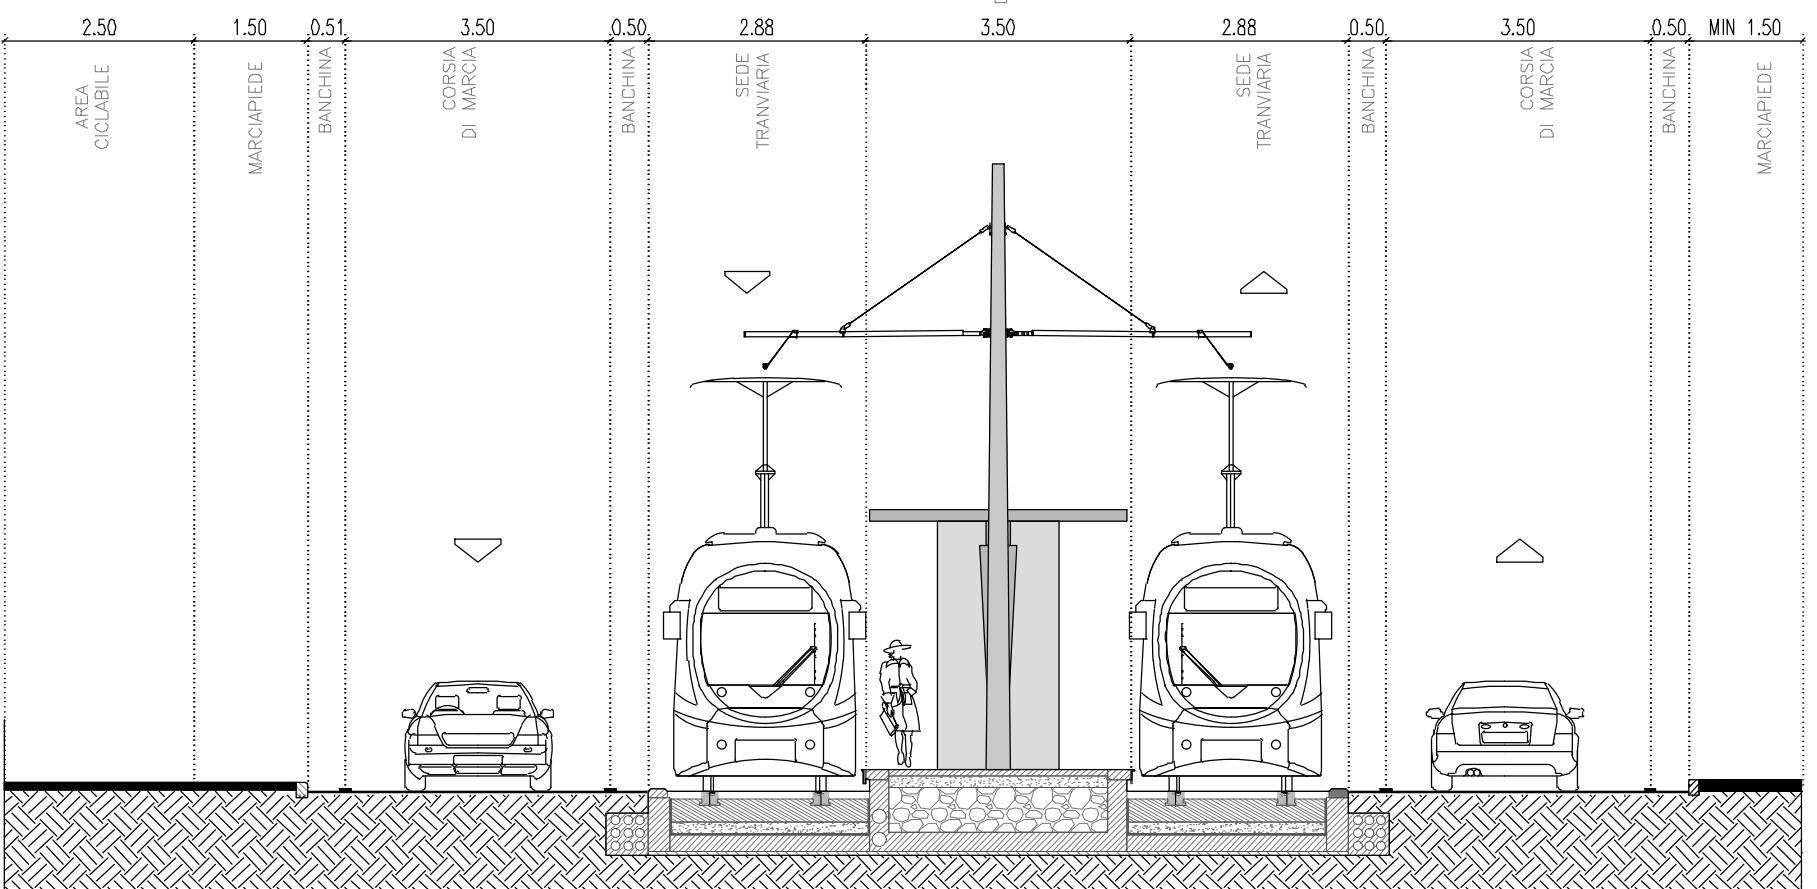


SEZIONE 41 - Via Italo Bargagna
Stato di progetto

PAVIMENTAZIONE TIPO C: PAVIMENTAZIONE CON AUTOBLOCCANTI


PAVIMENTAZIONE TIPO A: PAVIMENTAZIONE IN LASTRE DI PIETRA

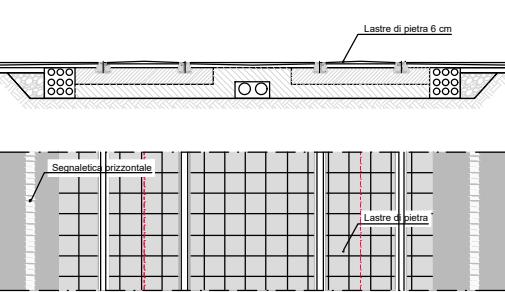


PAVIMENTAZIONE TIPO B: PAVIMENTAZIONE IN ASFALTO

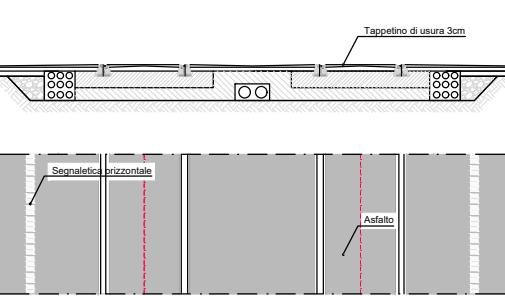


PAVIMENTAZIONE TIPO C: PAVIMENTAZIONE CON AUTOBLOCCANTI

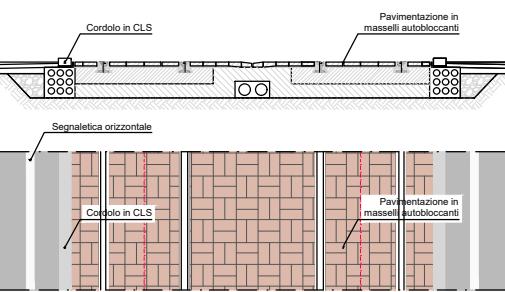


PAVIMENTAZIONE TIPO D: PAVIMENTAZIONE CON MANTO ERBOSO


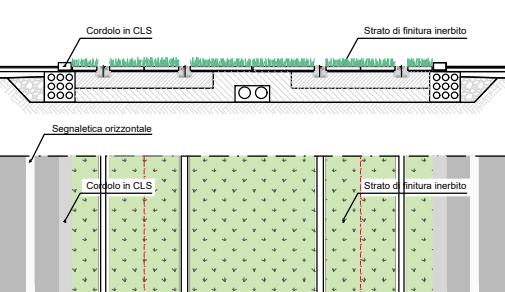


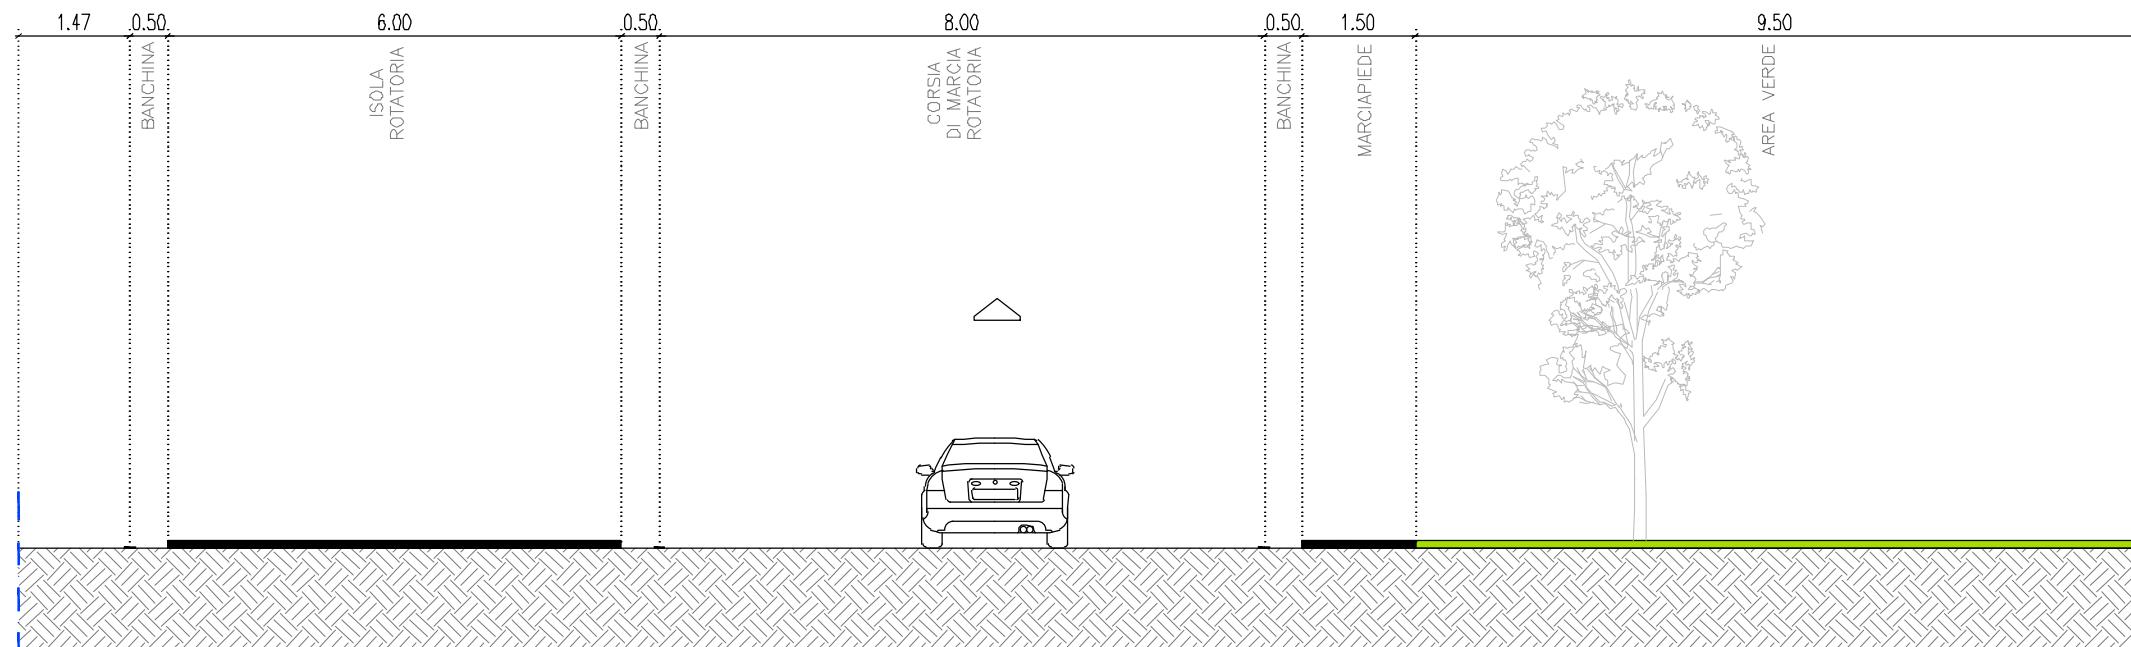


PAVIMENTAZIONE TIPO A: PAVIMENTAZIONE IN LASTRE DI PIETRA

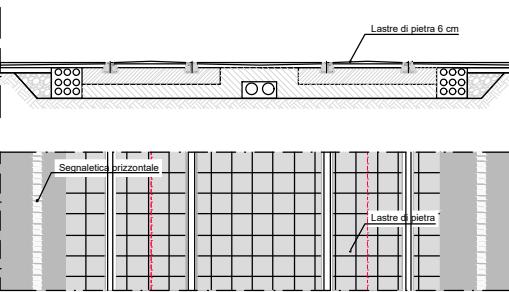


PAVIMENTAZIONE TIPO B: PAVIMENTAZIONE IN ASFALTO

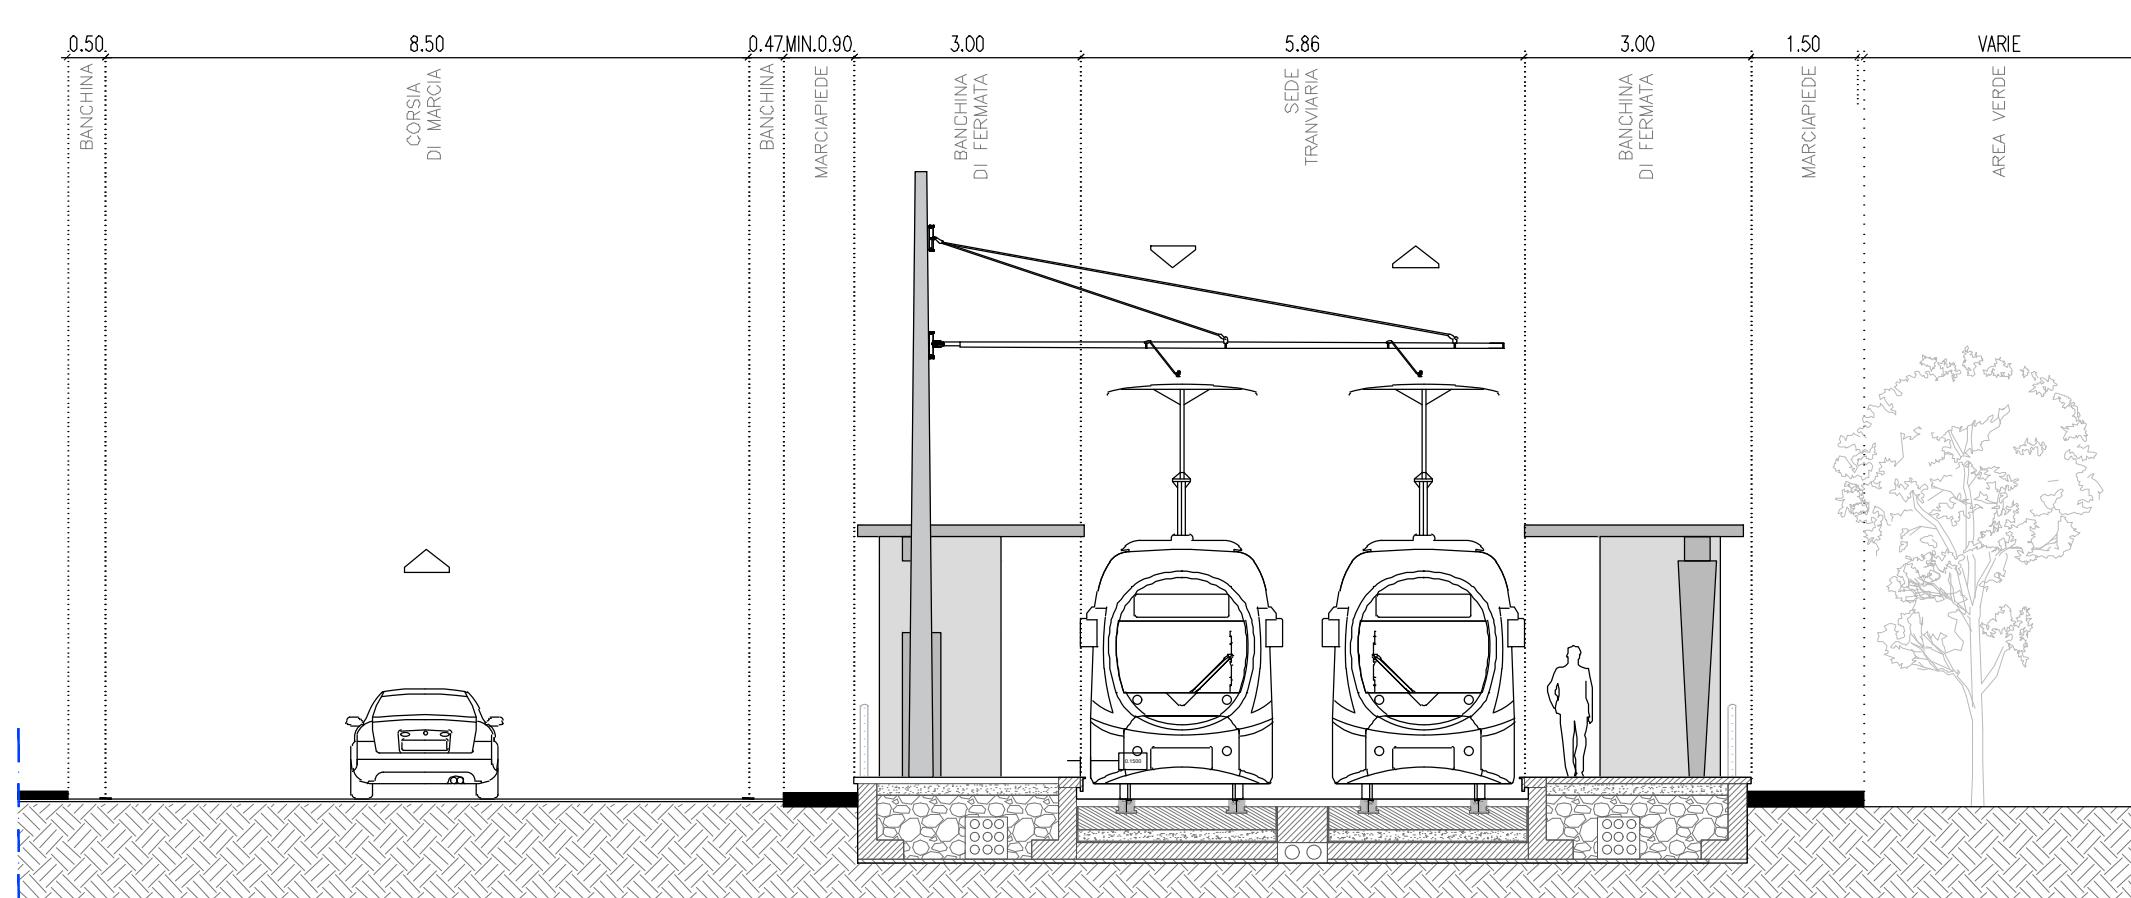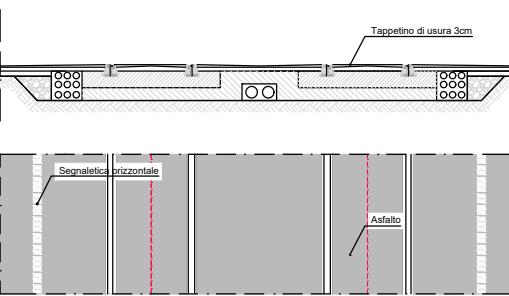


PAVIMENTAZIONE TIPO C: PAVIMENTAZIONE CON AUTOBLOCCANTI

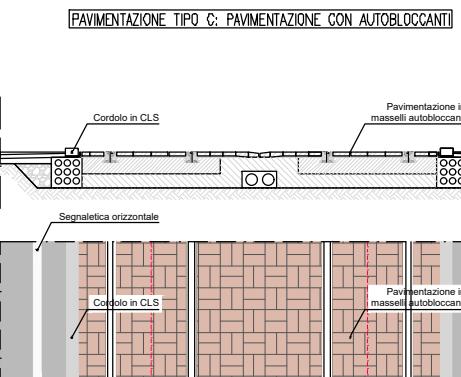


PAVIMENTAZIONE TIPO D: PAVIMENTAZIONE CON MANTO ERBOSO

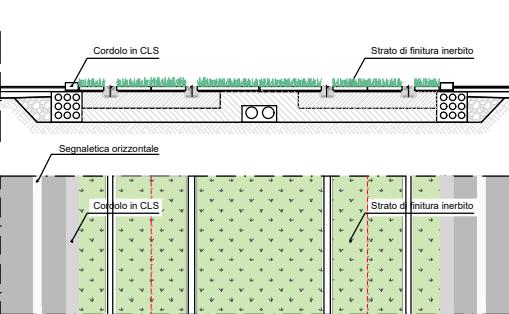


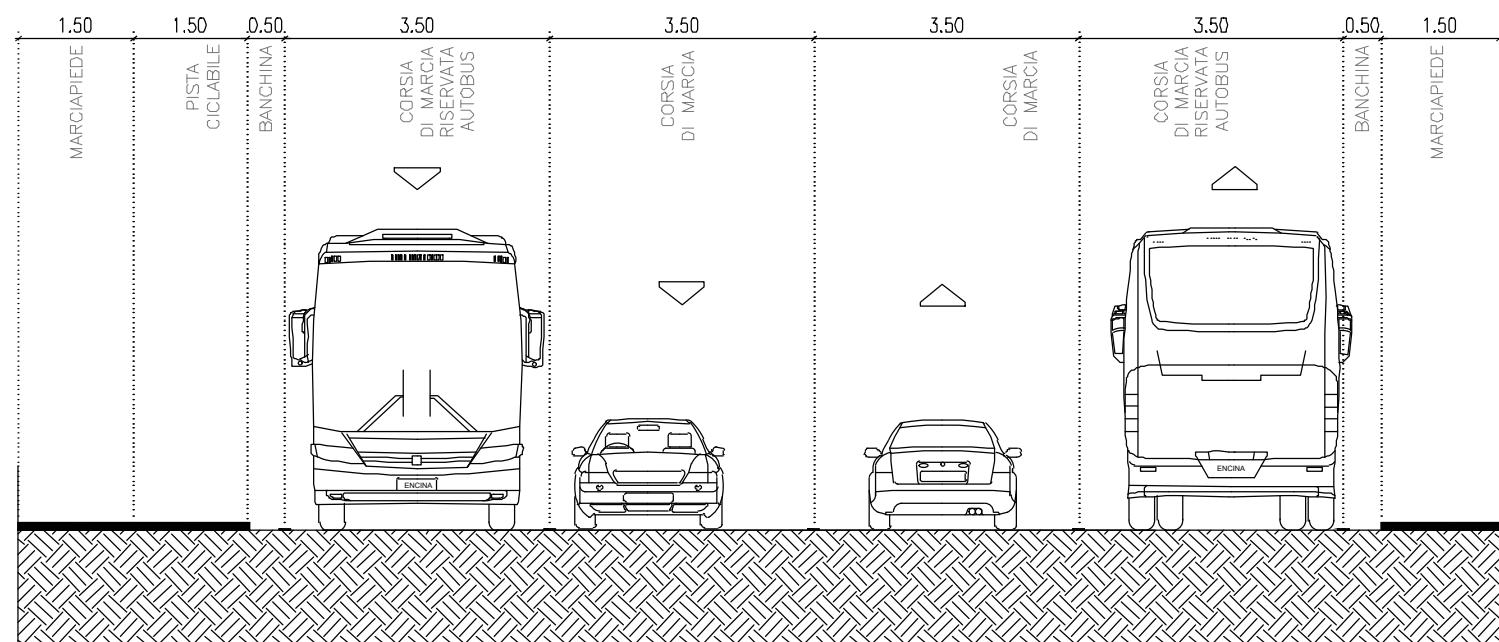


SEZIONE 43
Stato di fatto – Via P. Trivella

PAVIMENTAZIONE TIPO A: PAVIMENTAZIONE IN LASTRE DI PIETRA

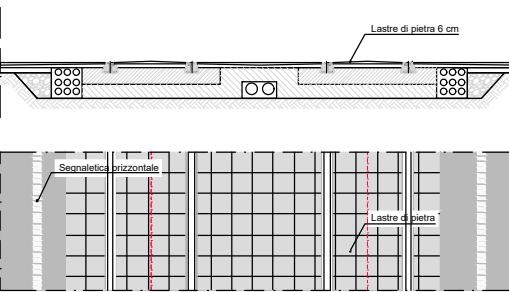


PAVIMENTAZIONE TIPO B: PAVIMENTAZIONE IN ASFALTO

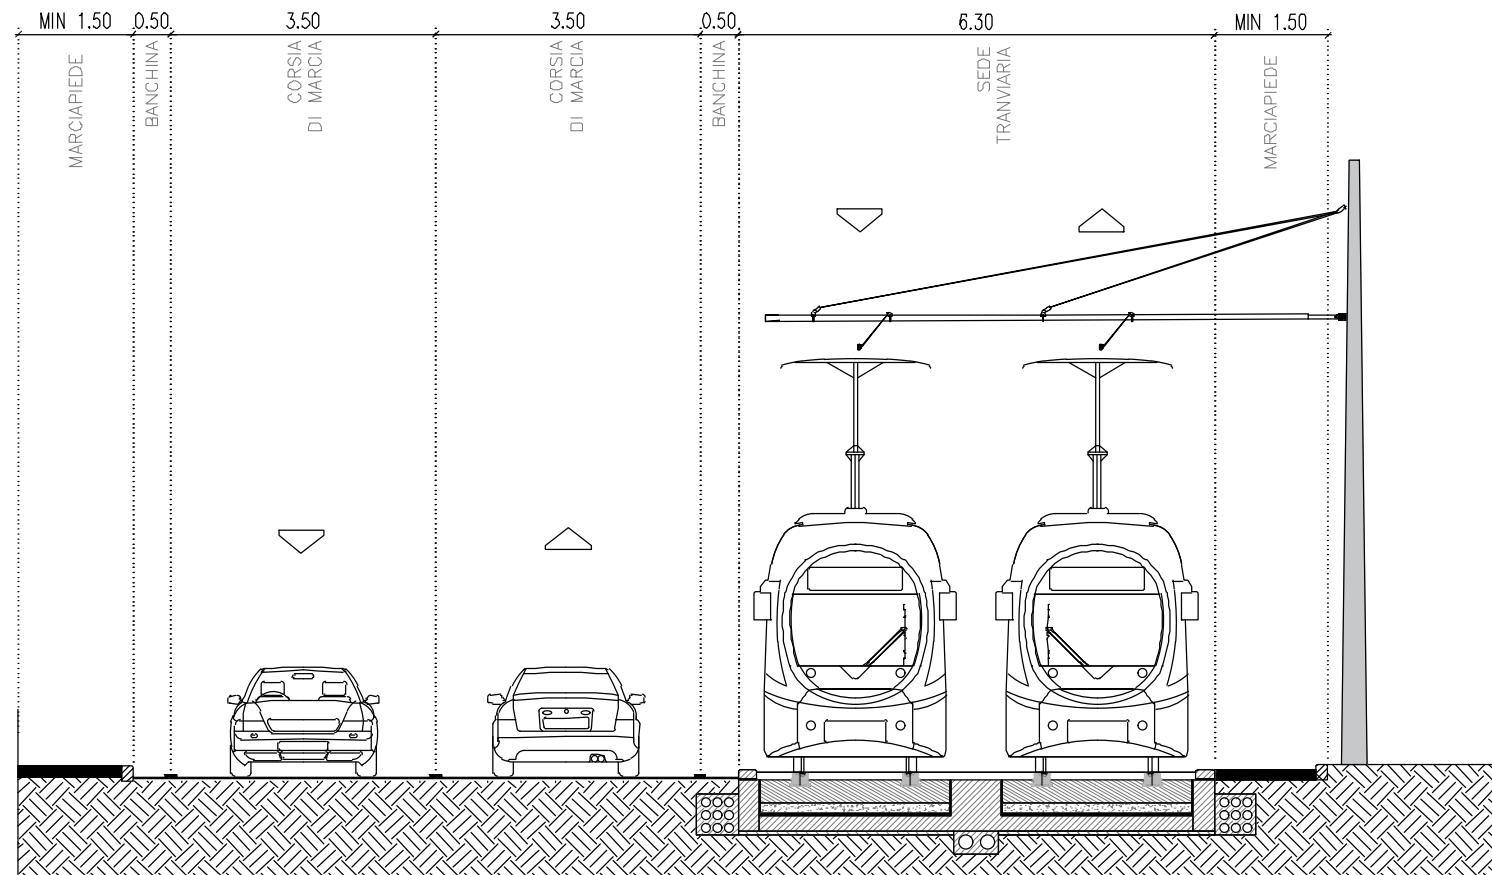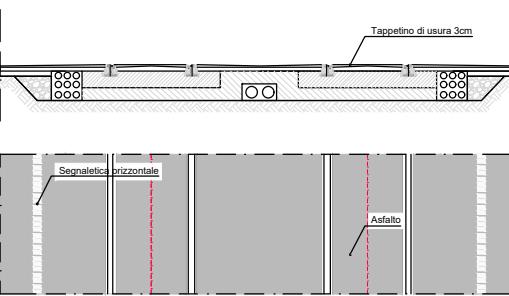


SEZIONE 43 - Via trivella
Stato di progetto


PAVIMENTAZIONE TIPO C: PAVIMENTAZIONE CON AUTOBLOCCANTI

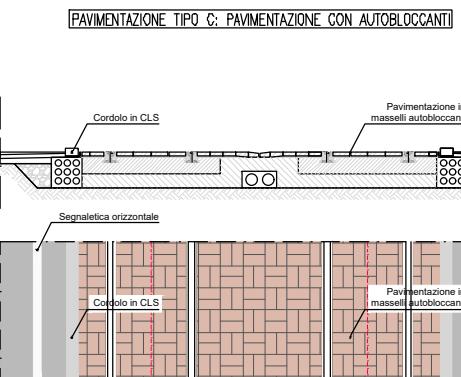



PAVIMENTAZIONE TIPO D: PAVIMENTAZIONE CON MANTO ERBOSO

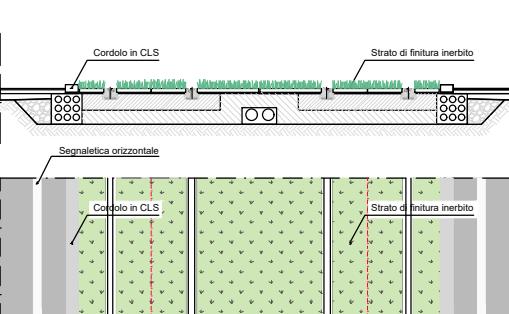

PAVIMENTAZIONE TIPO A: PAVIMENTAZIONE IN LASTRE DI PIETRA

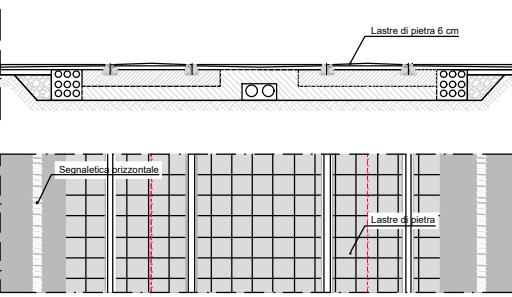


PAVIMENTAZIONE TIPO B: PAVIMENTAZIONE IN ASFALTO

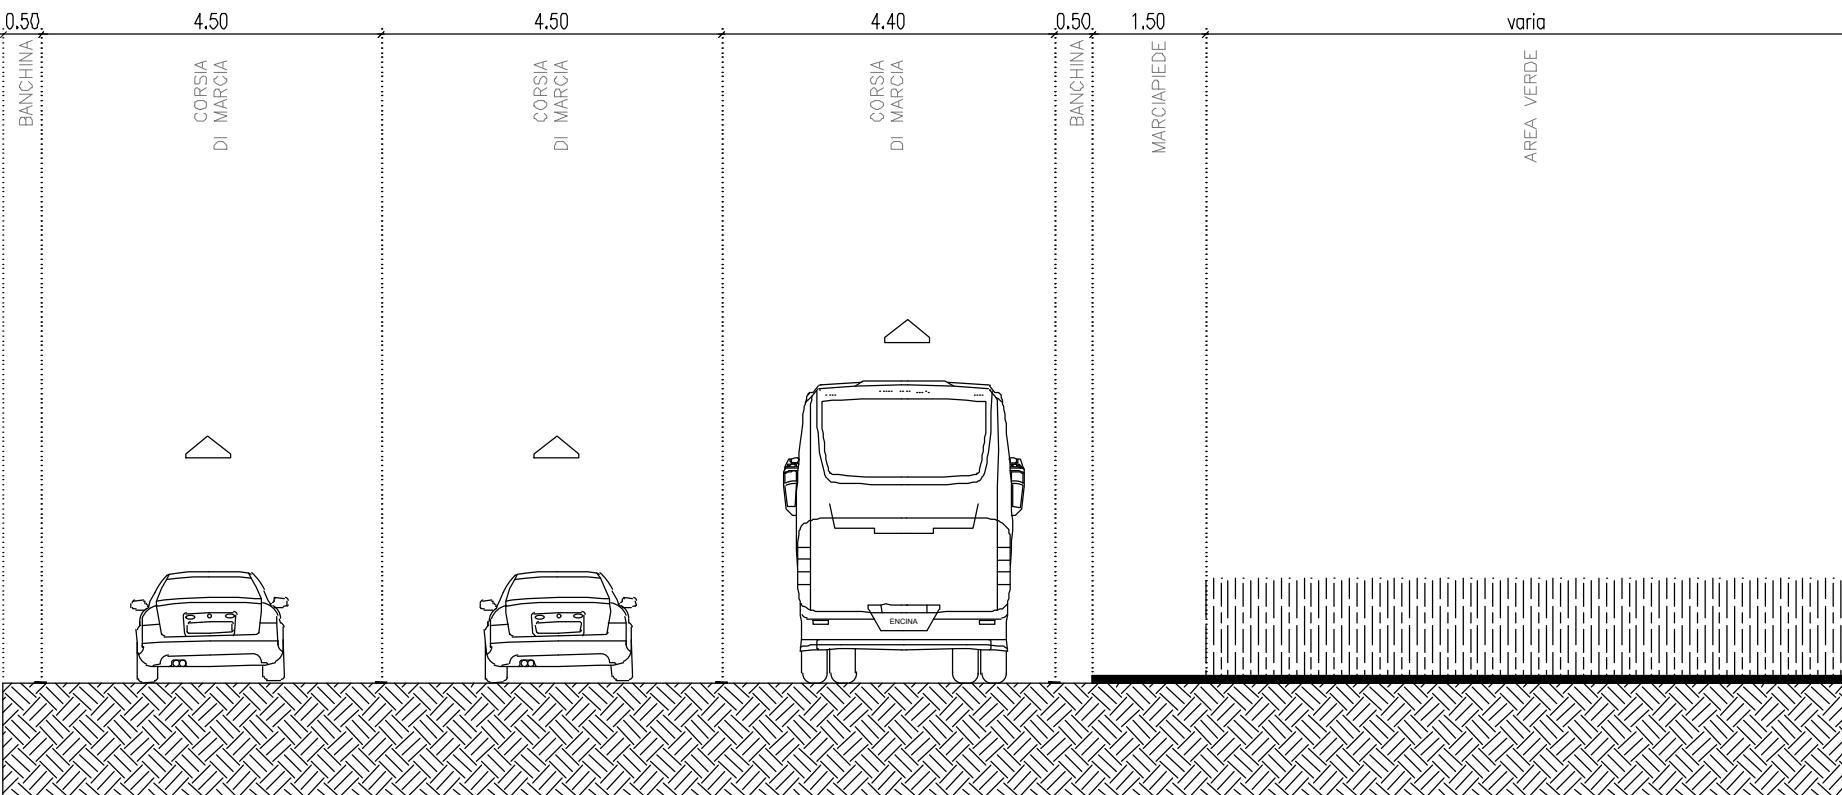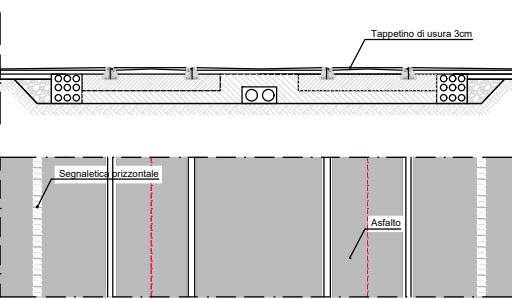


SEZIONE 44

Stato di fatto – Via Pinchera

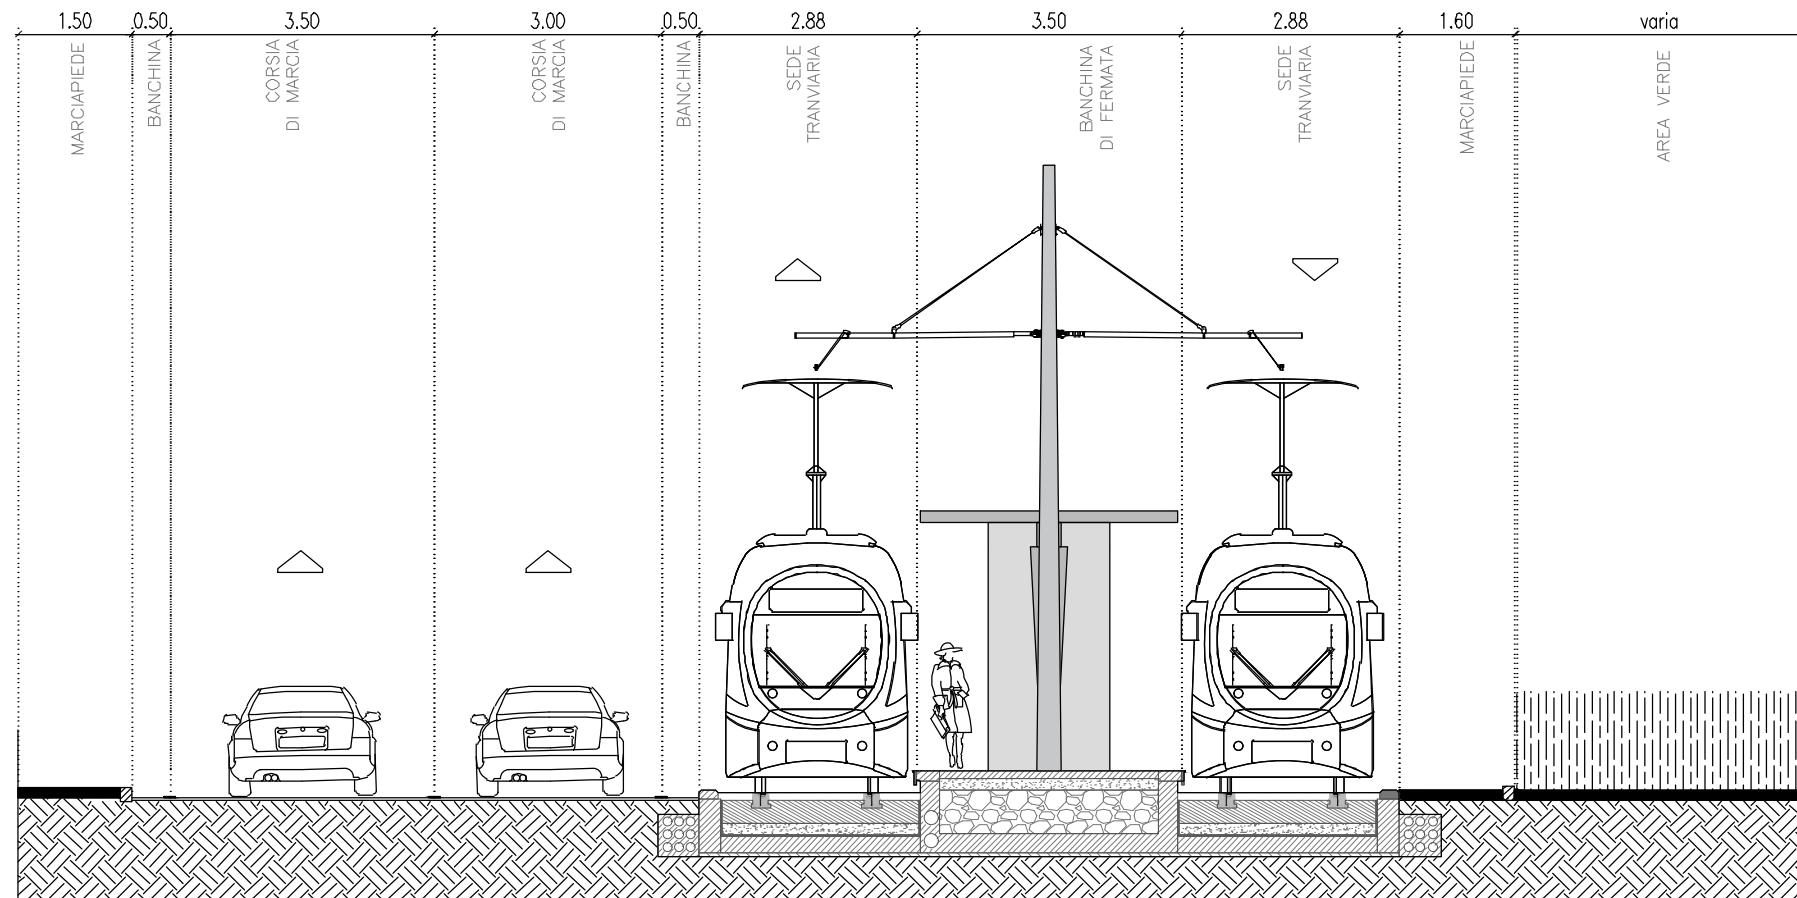



SEZIONE 44 - Via Pinchera
Stato di progetto

PAVIMENTAZIONE TIPO C: PAVIMENTAZIONE CON AUTOBLOCCANTI

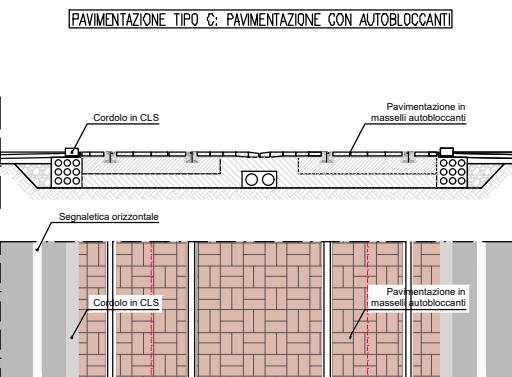


PAVIMENTAZIONE TIPO D: PAVIMENTAZIONE CON MANTO ERBOSO

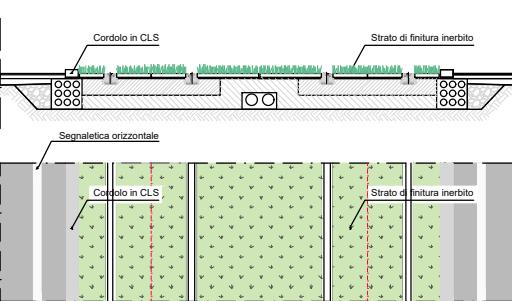


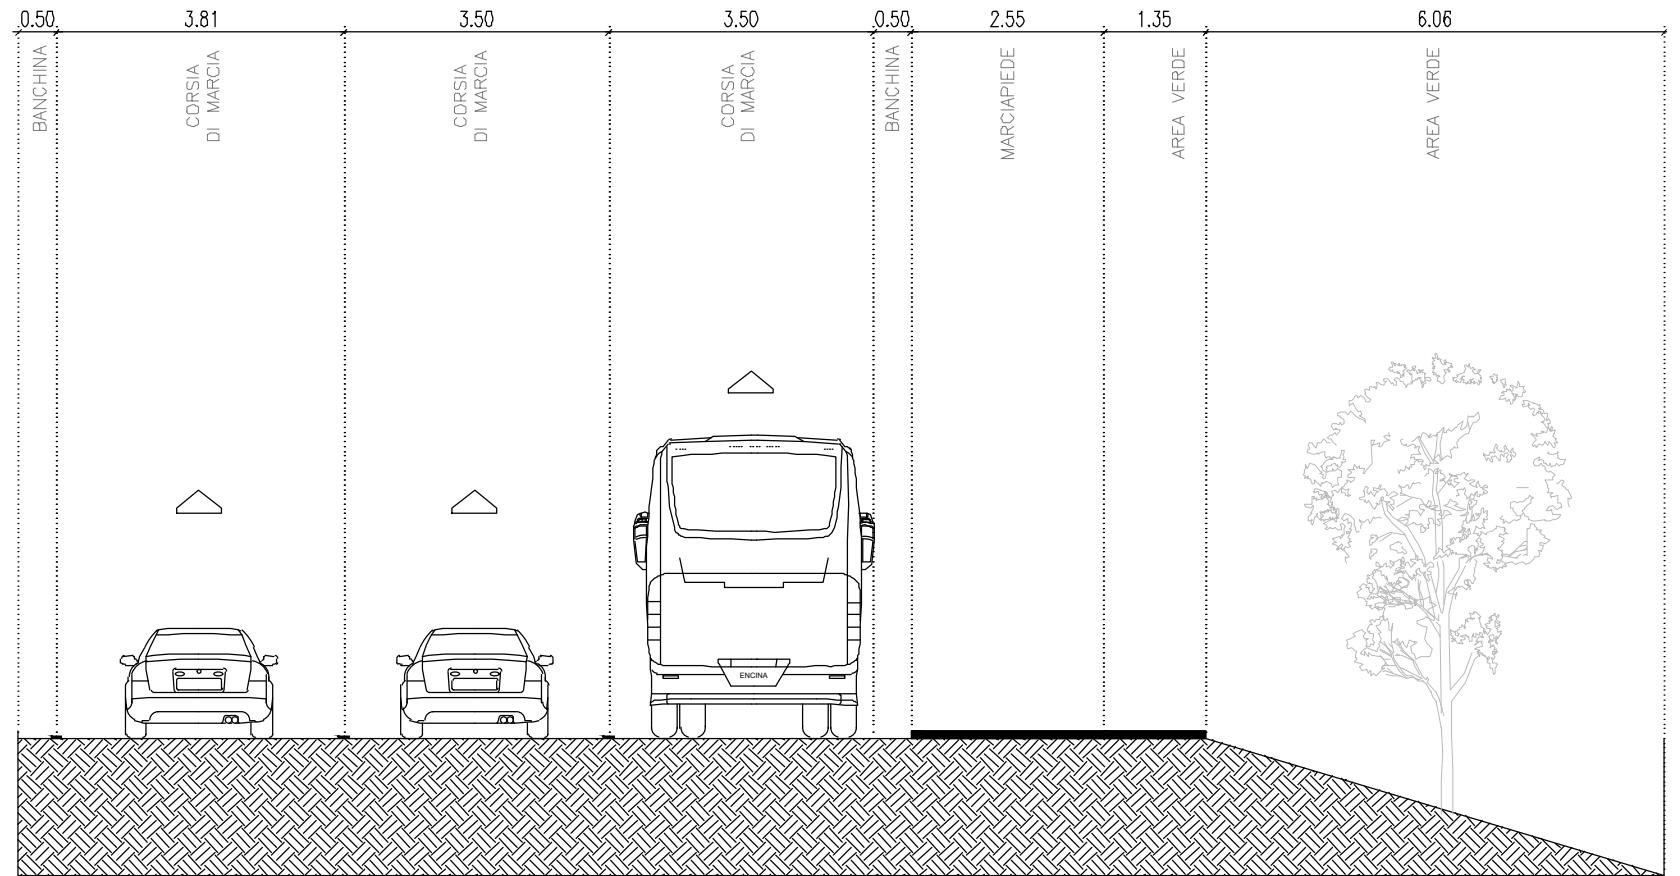


SEZIONE 45
Stato di fatto – Via Pinchera

PAVIMENTAZIONE TIPO A: PAVIMENTAZIONE IN LASTRE DI PIETRA

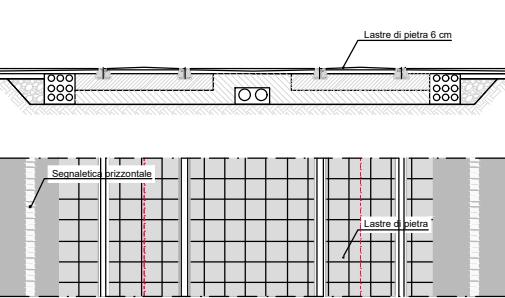


PAVIMENTAZIONE TIPO B: PAVIMENTAZIONE IN ASFALTO

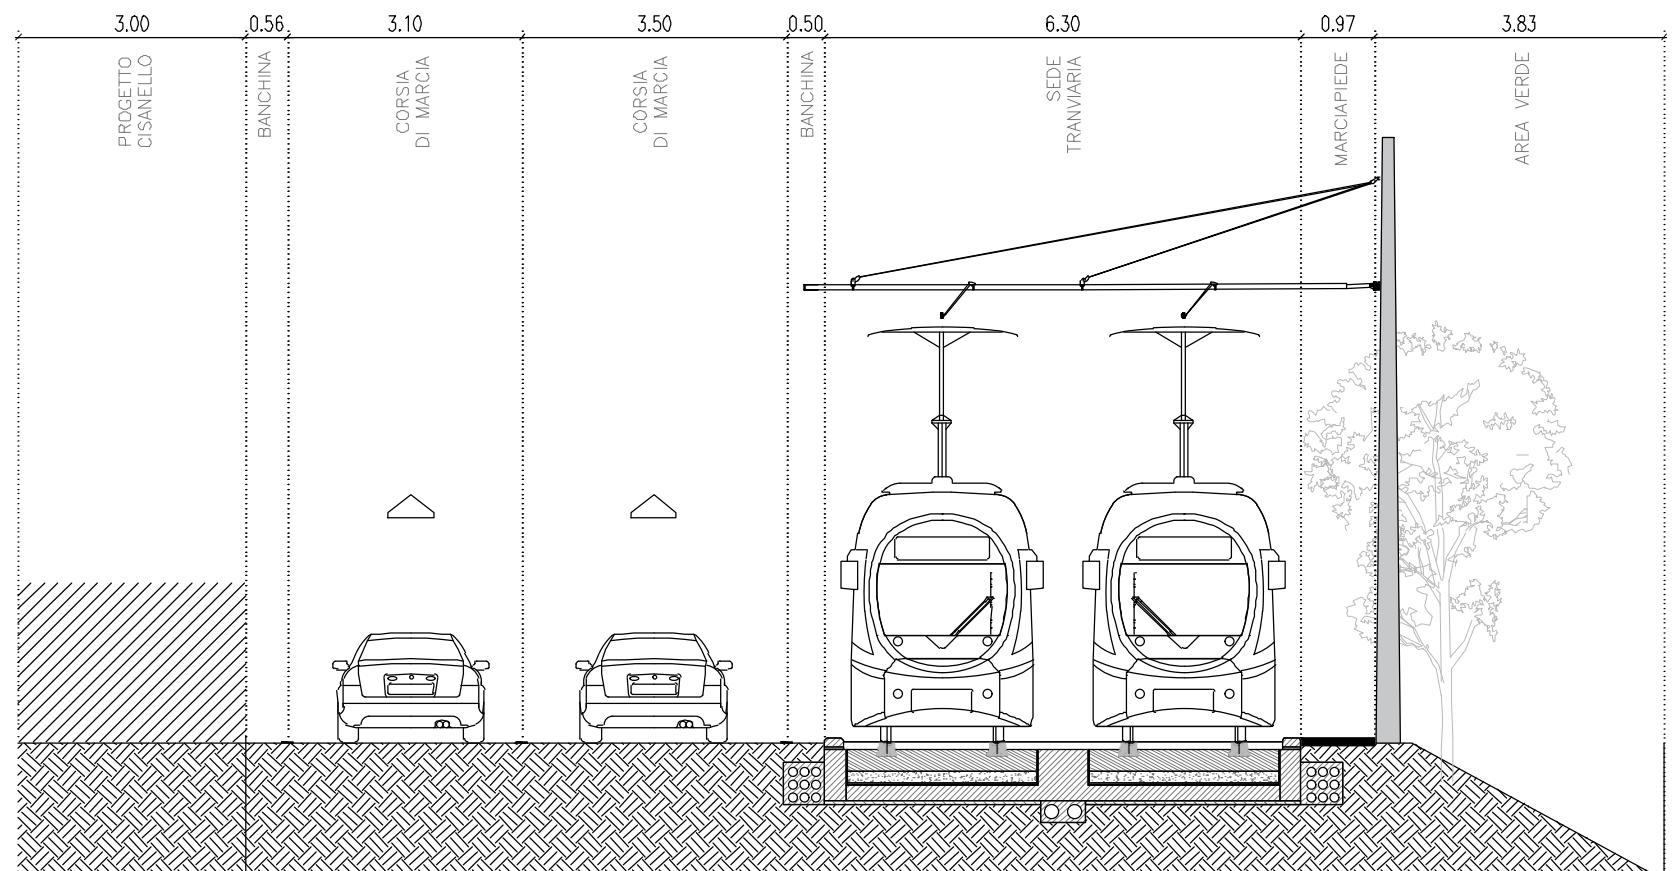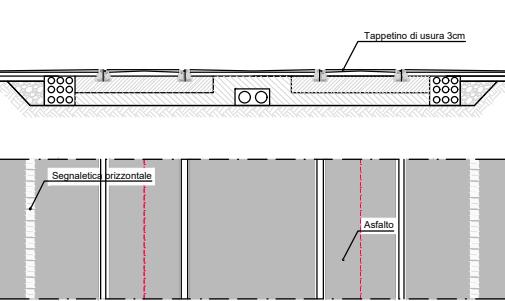



SEZIONE 45
Stato di Progetto – Via Pinchera

PAVIMENTAZIONE TIPO C: PAVIMENTAZIONE CON AUTOBLOCANTI

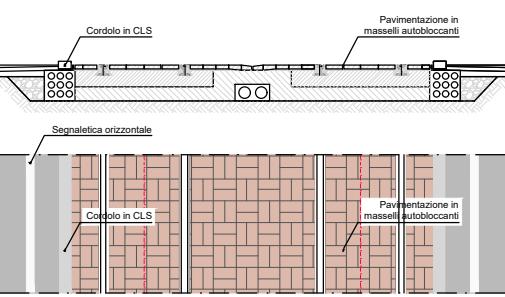


PAVIMENTAZIONE TIPO D: PAVIMENTAZIONE CON MANTO ERBOSO

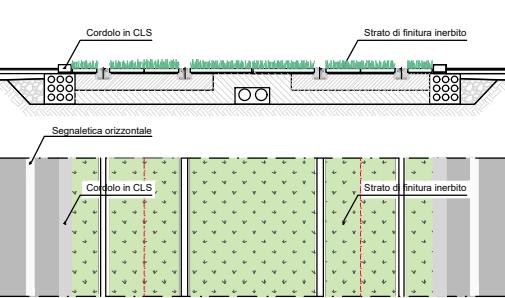

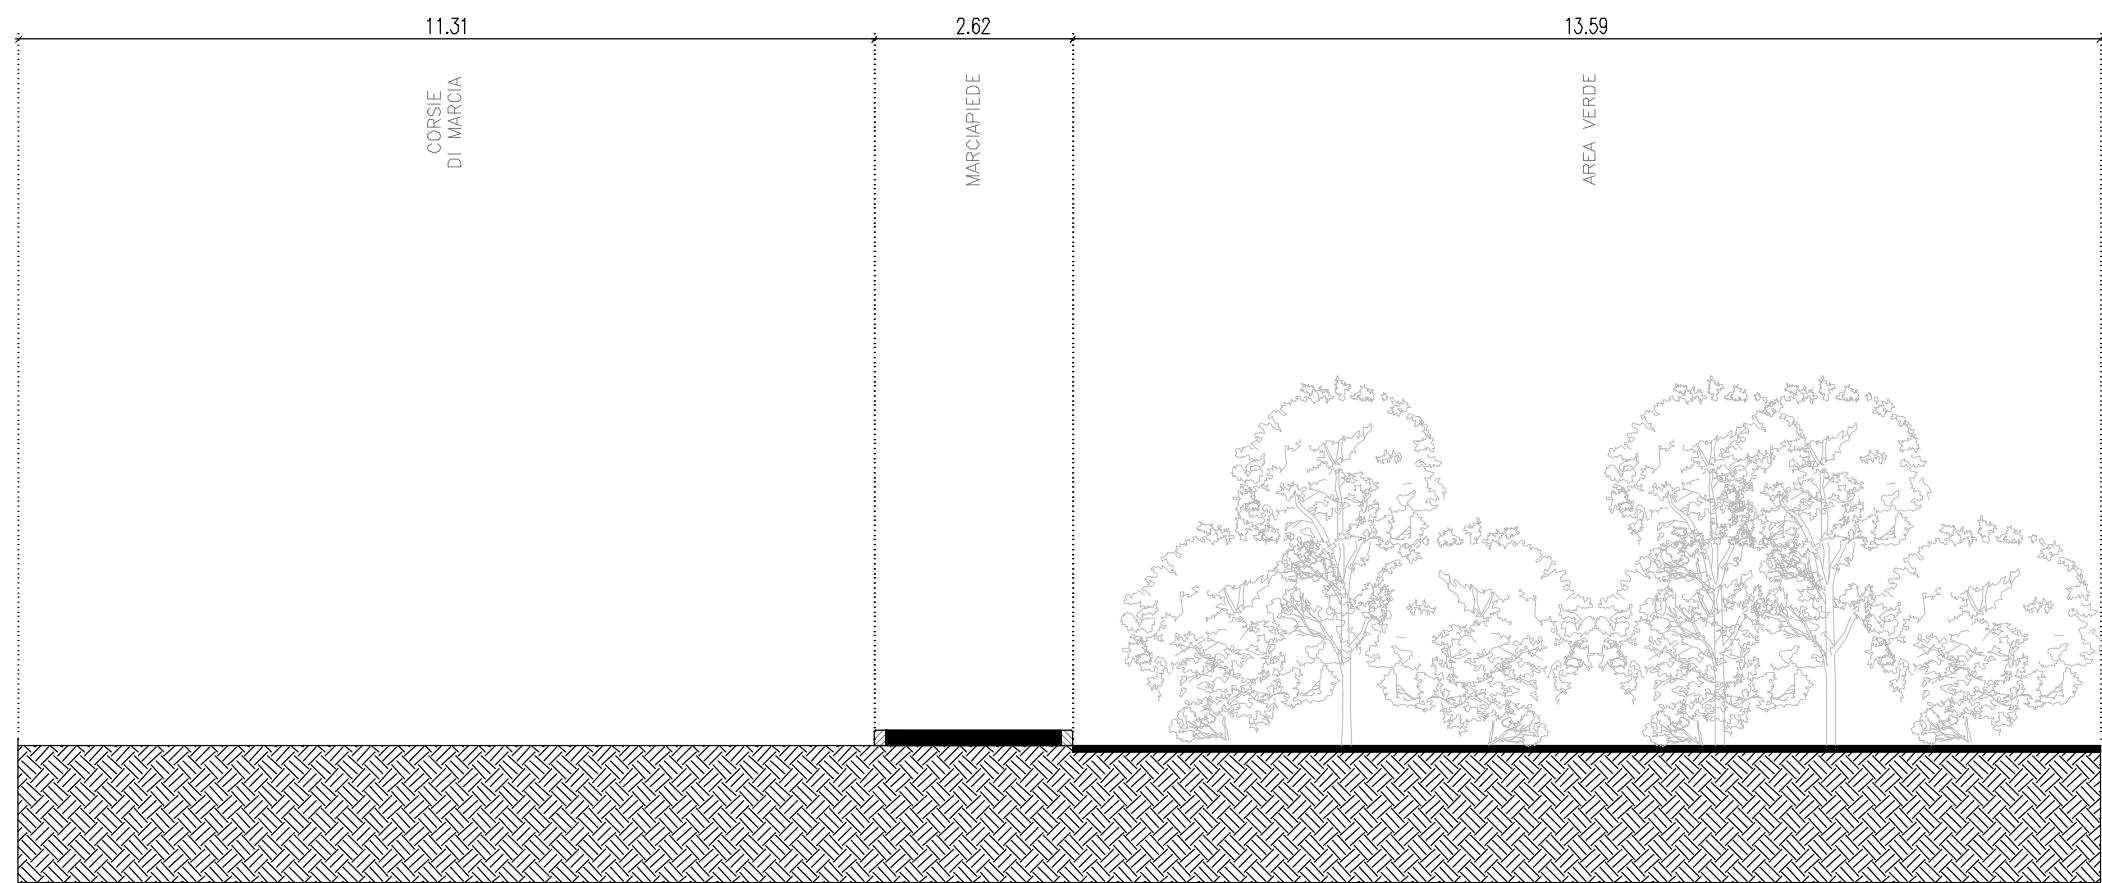


SEZIONE 46
Stato di fatto – Via Pinchera

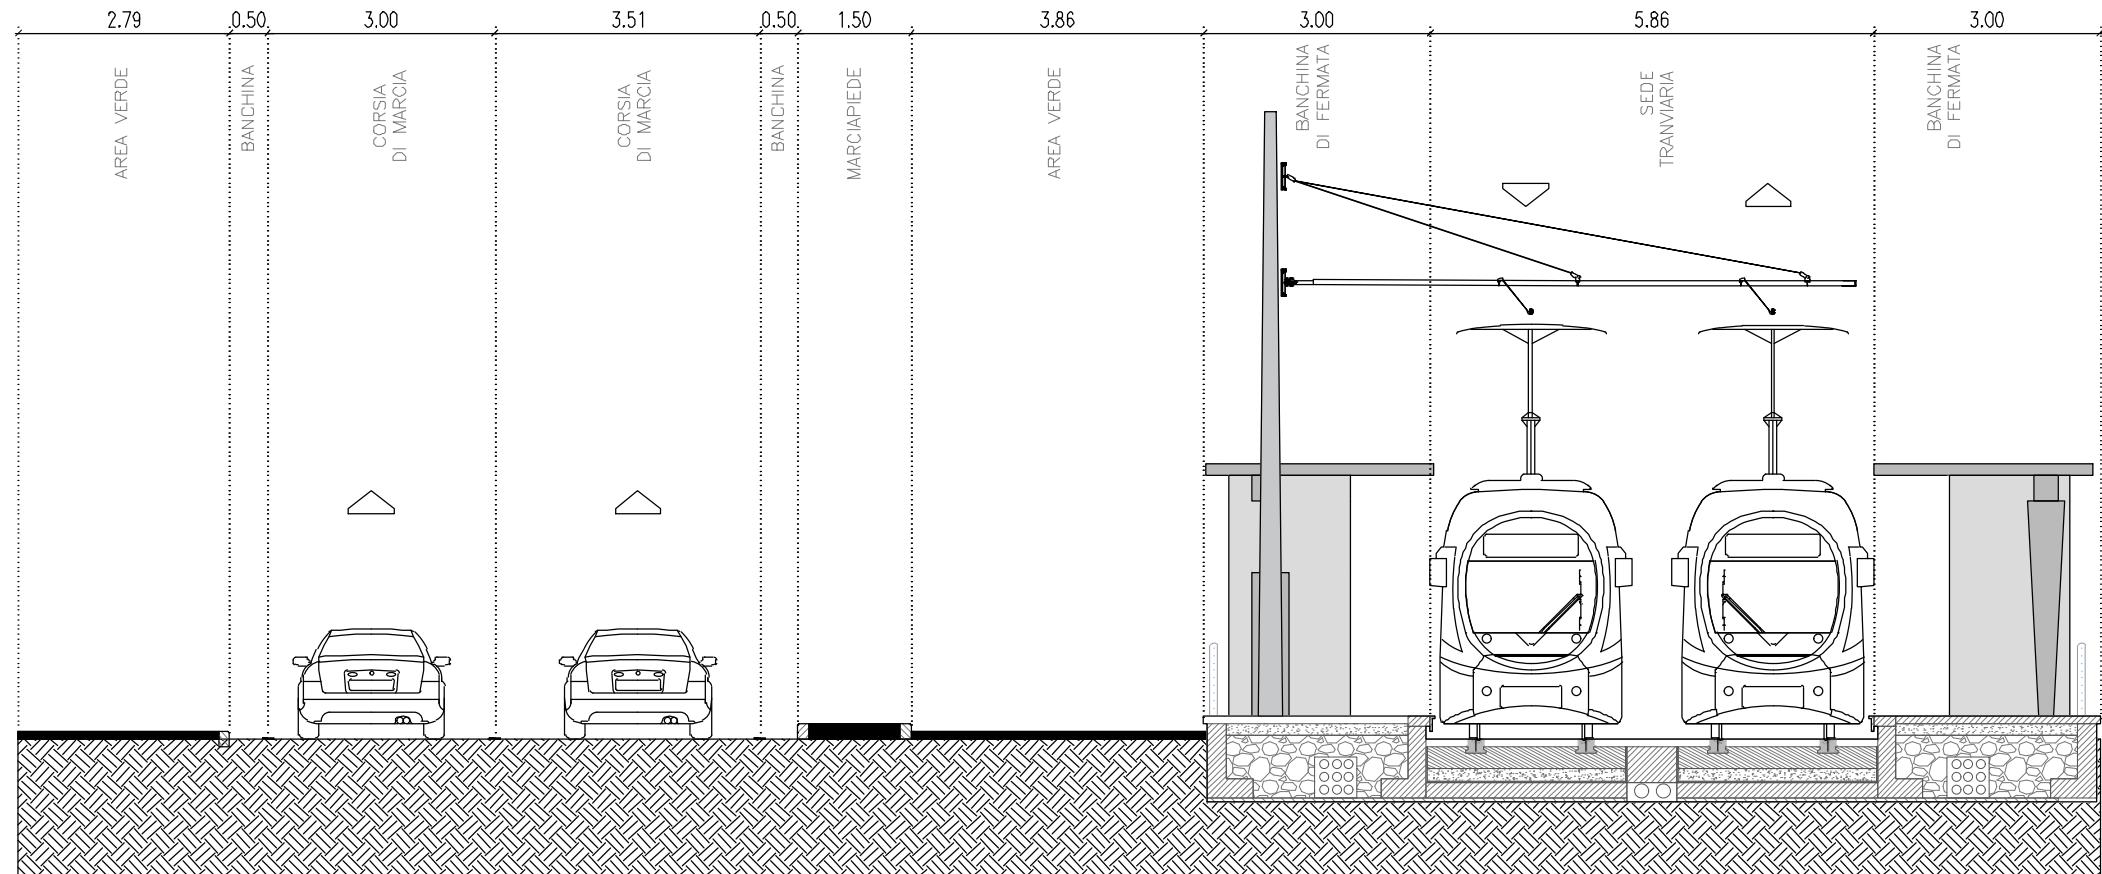


SEZIONE 46
Stato di Progetto – Via Pinchera


PAVIMENTAZIONE TIPO A: PAVIMENTAZIONE IN LASTRE DI PIETRA

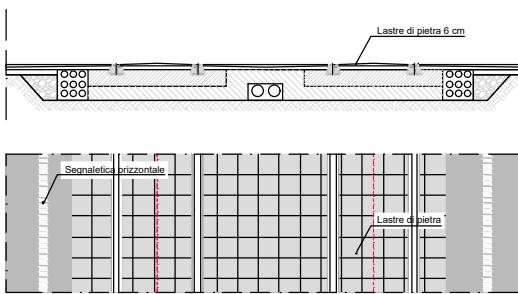


PAVIMENTAZIONE TIPO B: PAVIMENTAZIONE IN ASFALTO

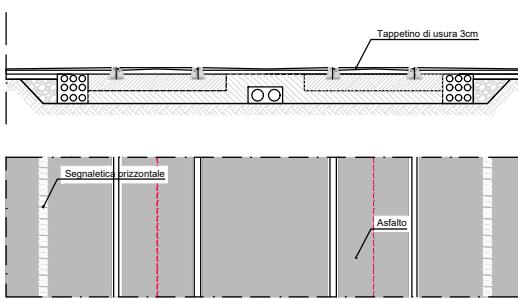


PAVIMENTAZIONE TIPO C: PAVIMENTAZIONE CON AUTOBLOCANTI

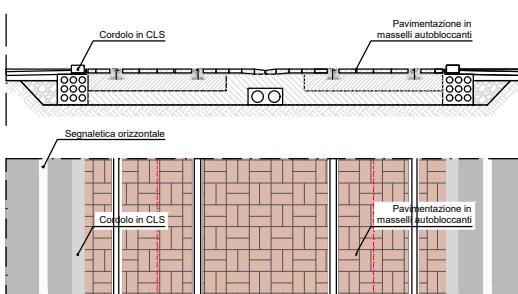

PAVIMENTAZIONE TIPO D: PAVIMENTAZIONE CON MANTO ERBOSO

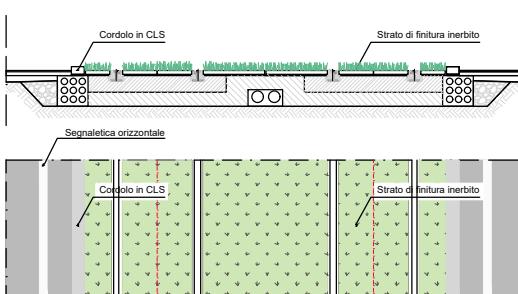


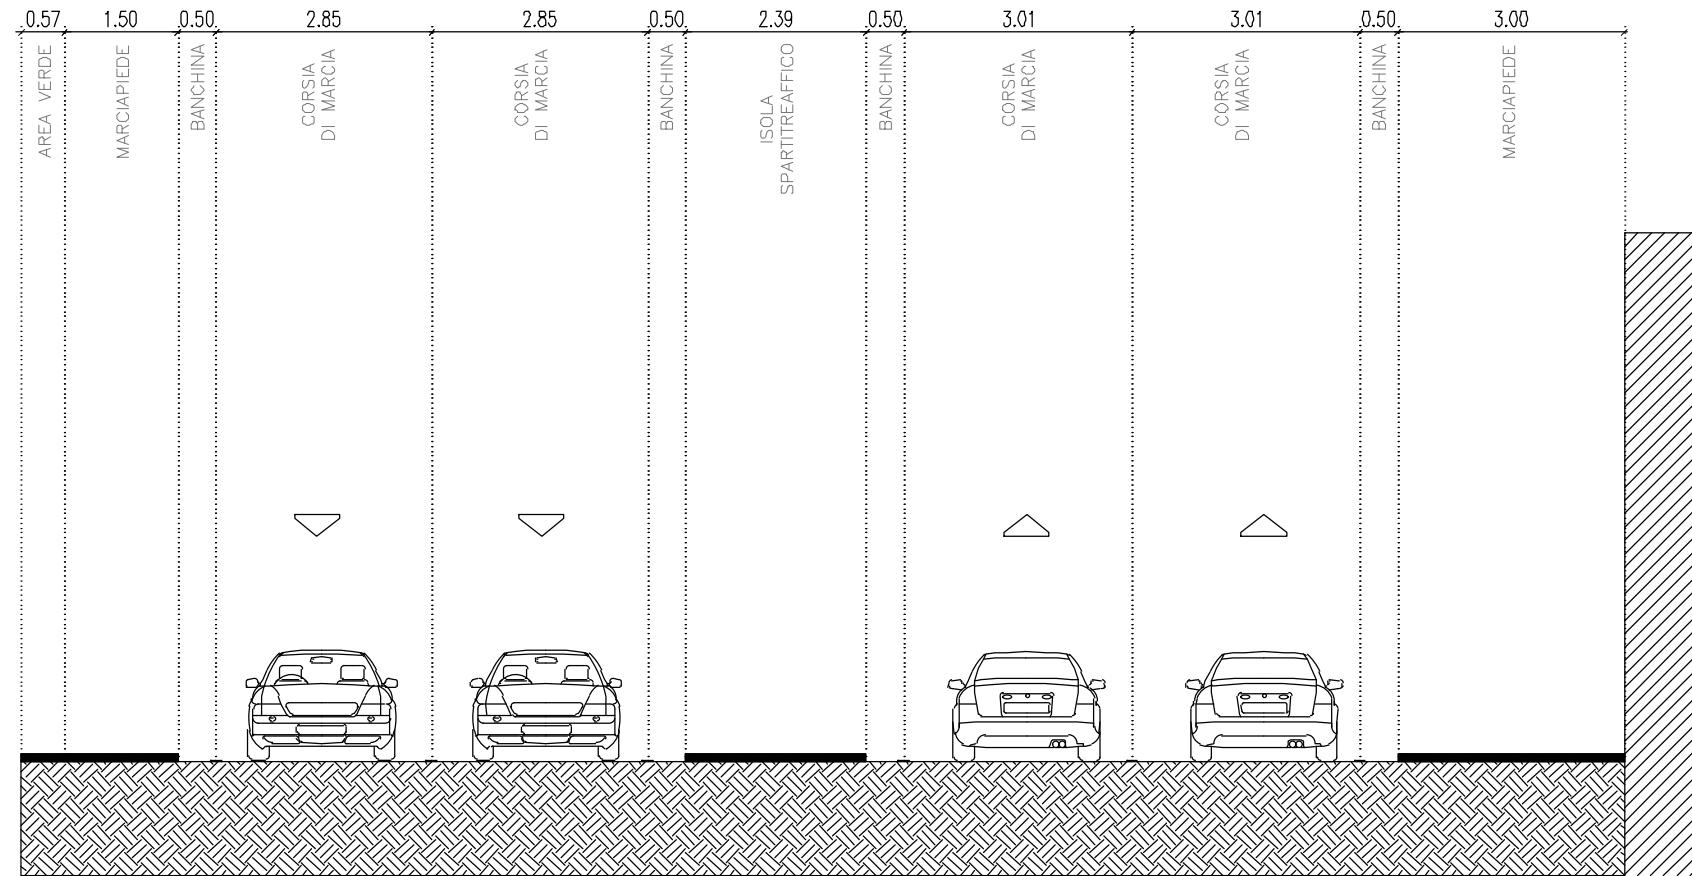



SEZIONE D1

Stato di fatto – Via Manghi

PAVIMENTAZIONE TIPO A: PAVIMENTAZIONE IN LASTRE DI PIETRA

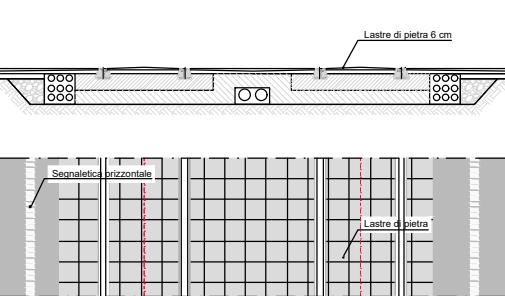


PAVIMENTAZIONE TIPO B: PAVIMENTAZIONE IN ASFALTO

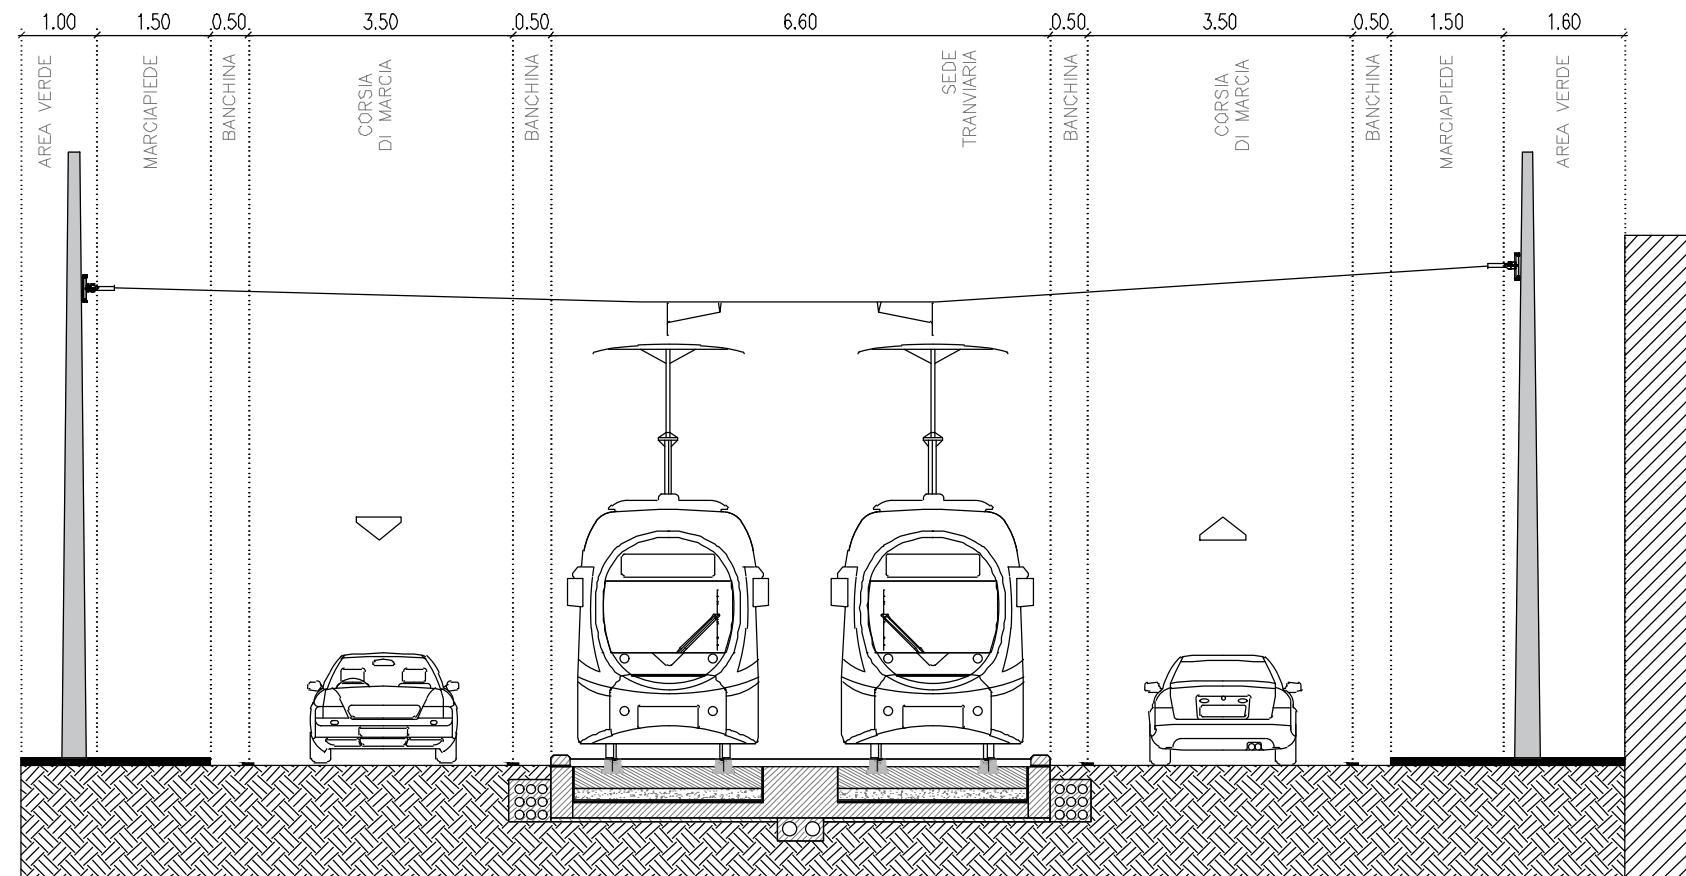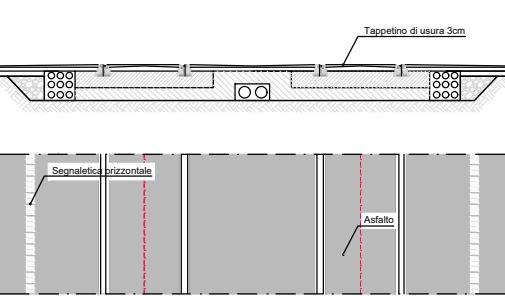


SEZIONE D1


Stato di progetto – Via Manghi

PAVIMENTAZIONE TIPO C: PAVIMENTAZIONE CON AUTOBLOCANTI

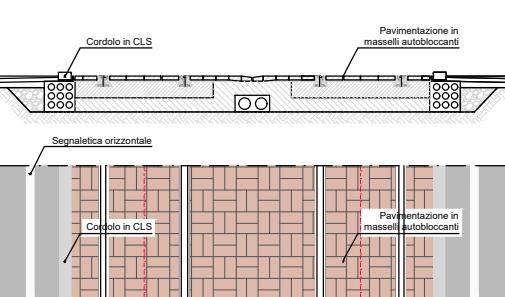


PAVIMENTAZIONE TIPO D: PAVIMENTAZIONE CON MANTO ERBOSO

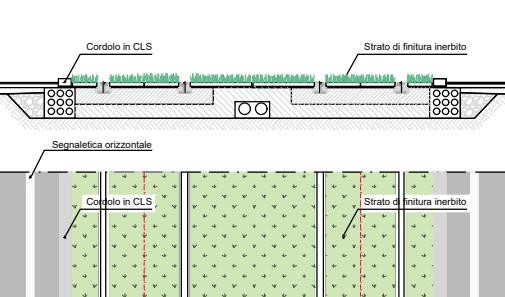


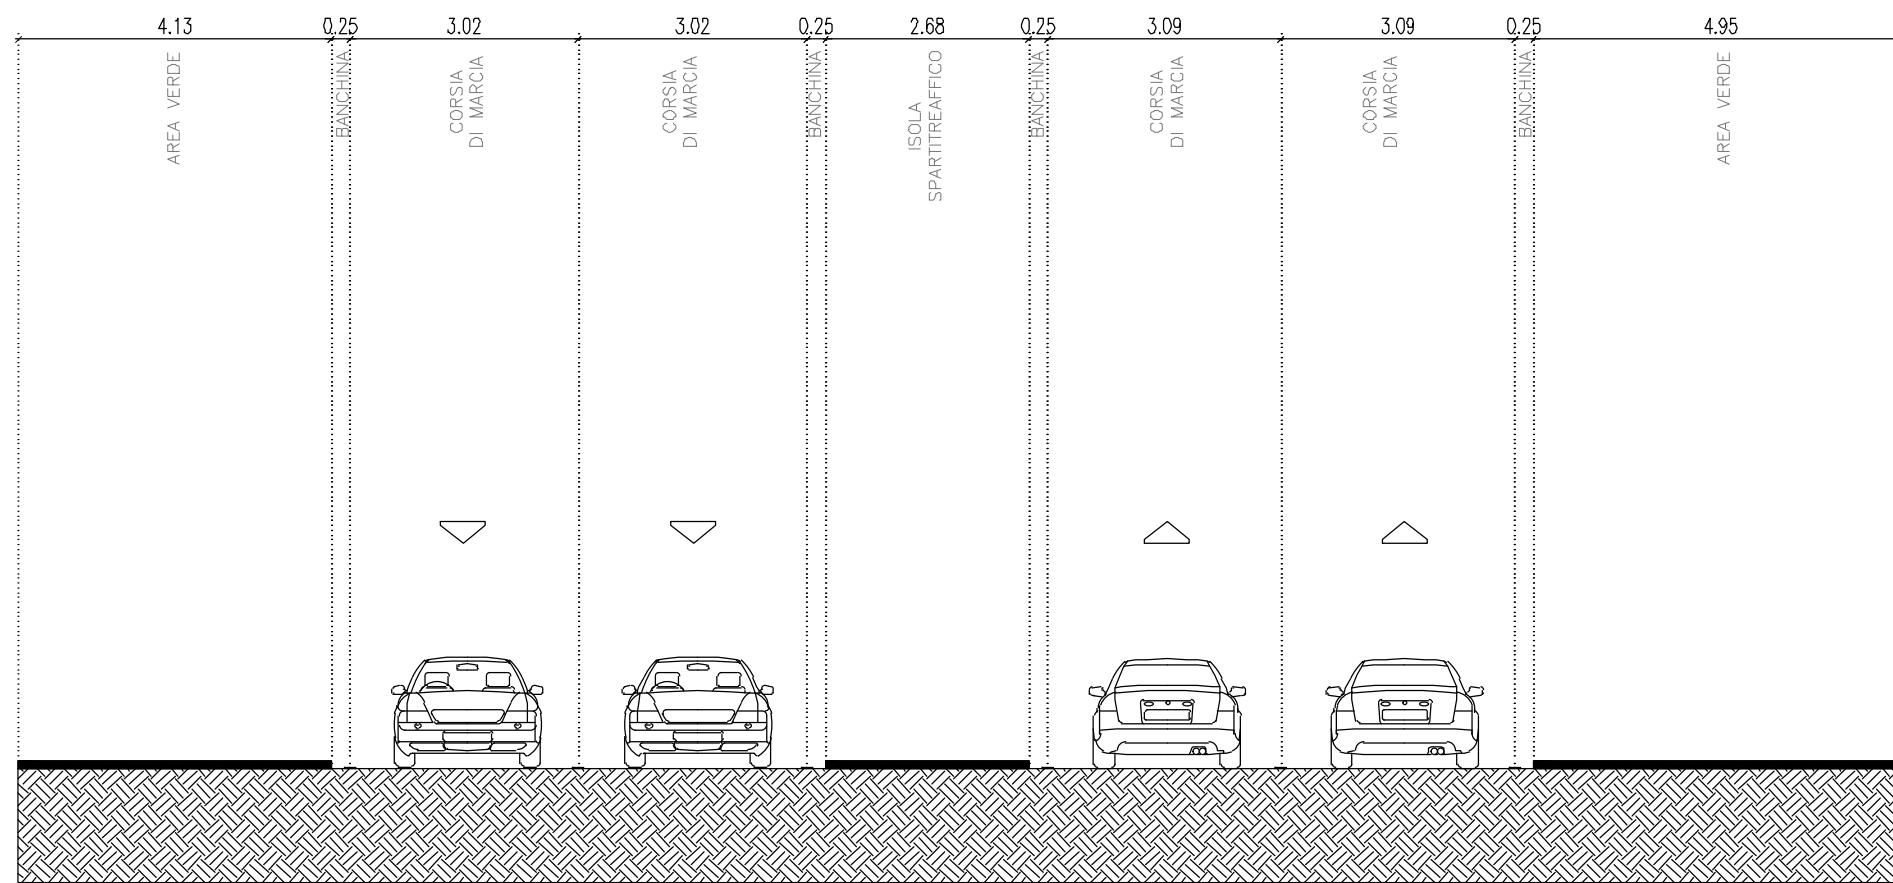


PAVIMENTAZIONE TIPO A: PAVIMENTAZIONE IN LASTRE DI PIETRA

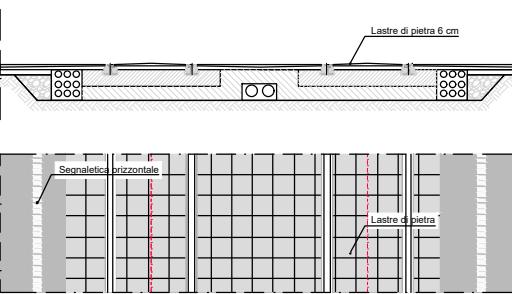


PAVIMENTAZIONE TIPO B: PAVIMENTAZIONE IN ASFALTO

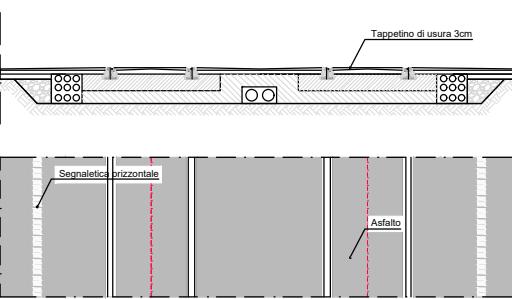


SEZIONE D2
Stato di fatto – Via Manghi

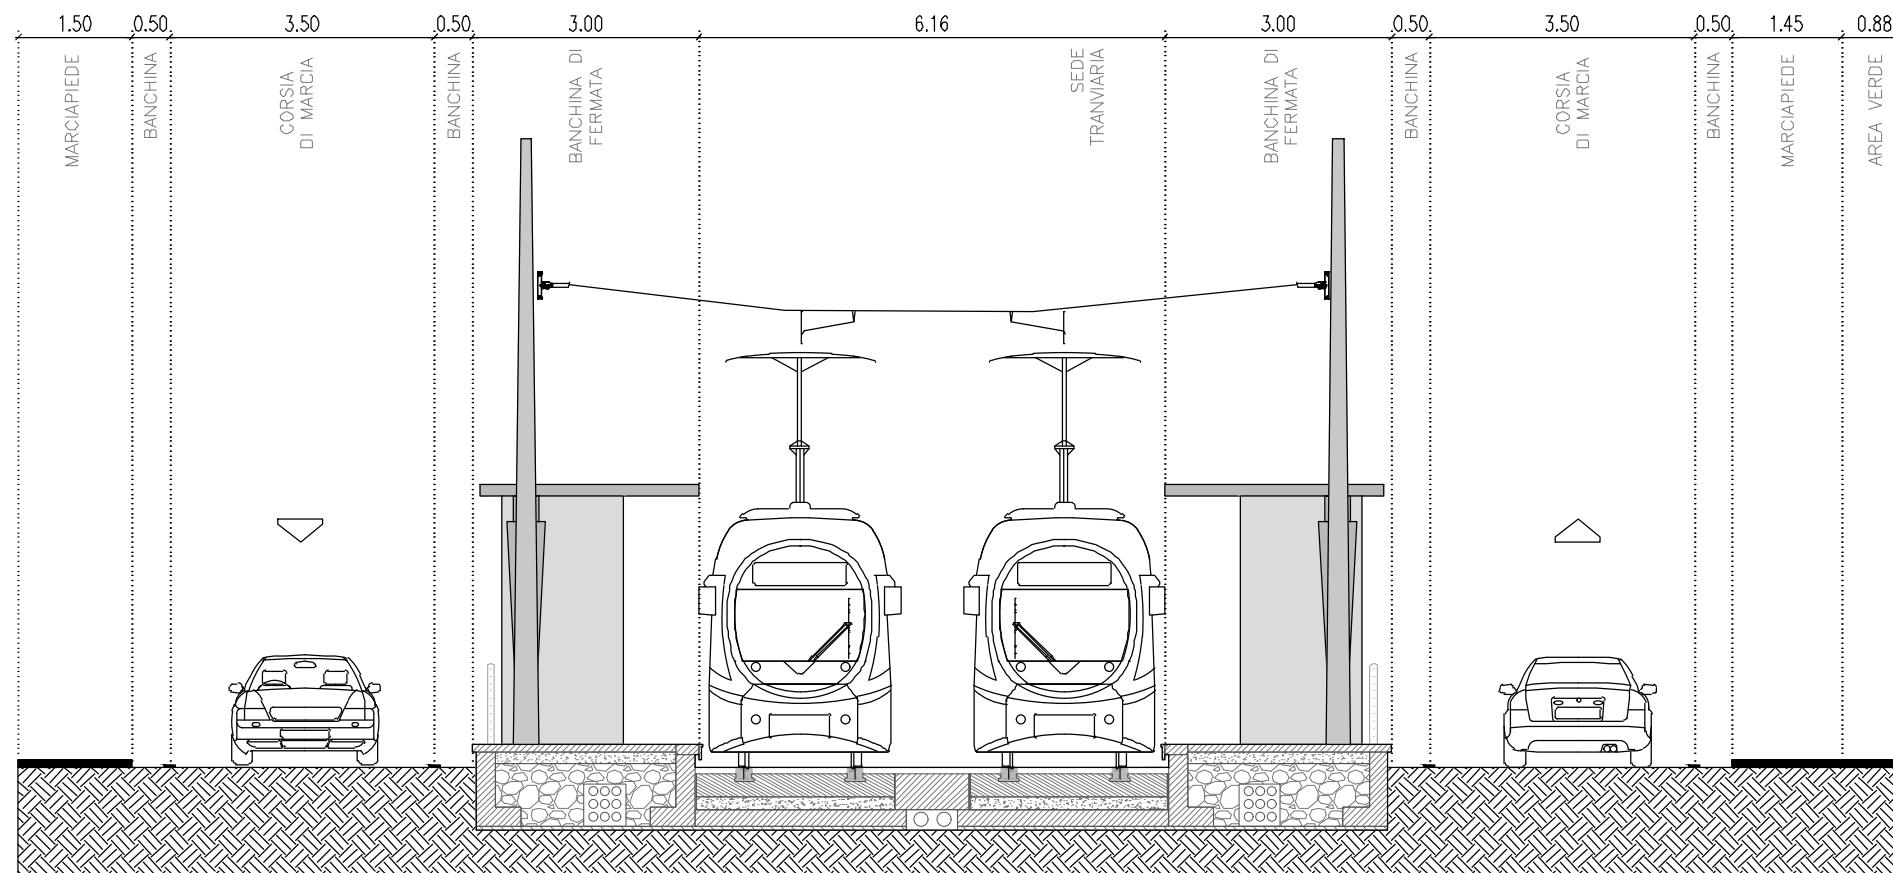


PAVIMENTAZIONE TIPO C: PAVIMENTAZIONE CON AUTOBLOCANTI

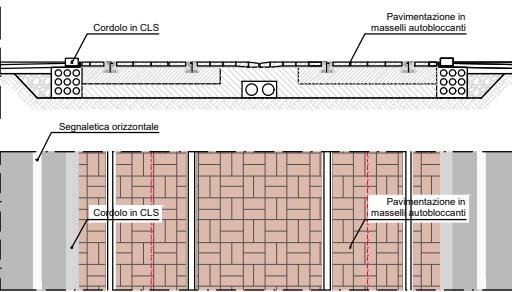


PAVIMENTAZIONE TIPO D: PAVIMENTAZIONE CON MANTO ERBOSO

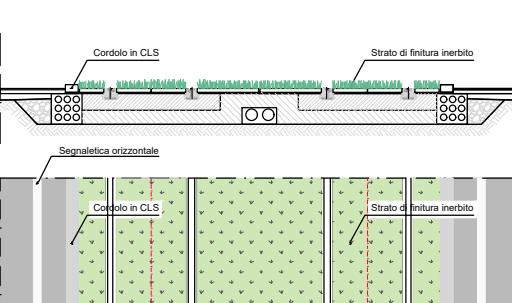

SEZIONE D2
Stato di progetto – Via Manghi

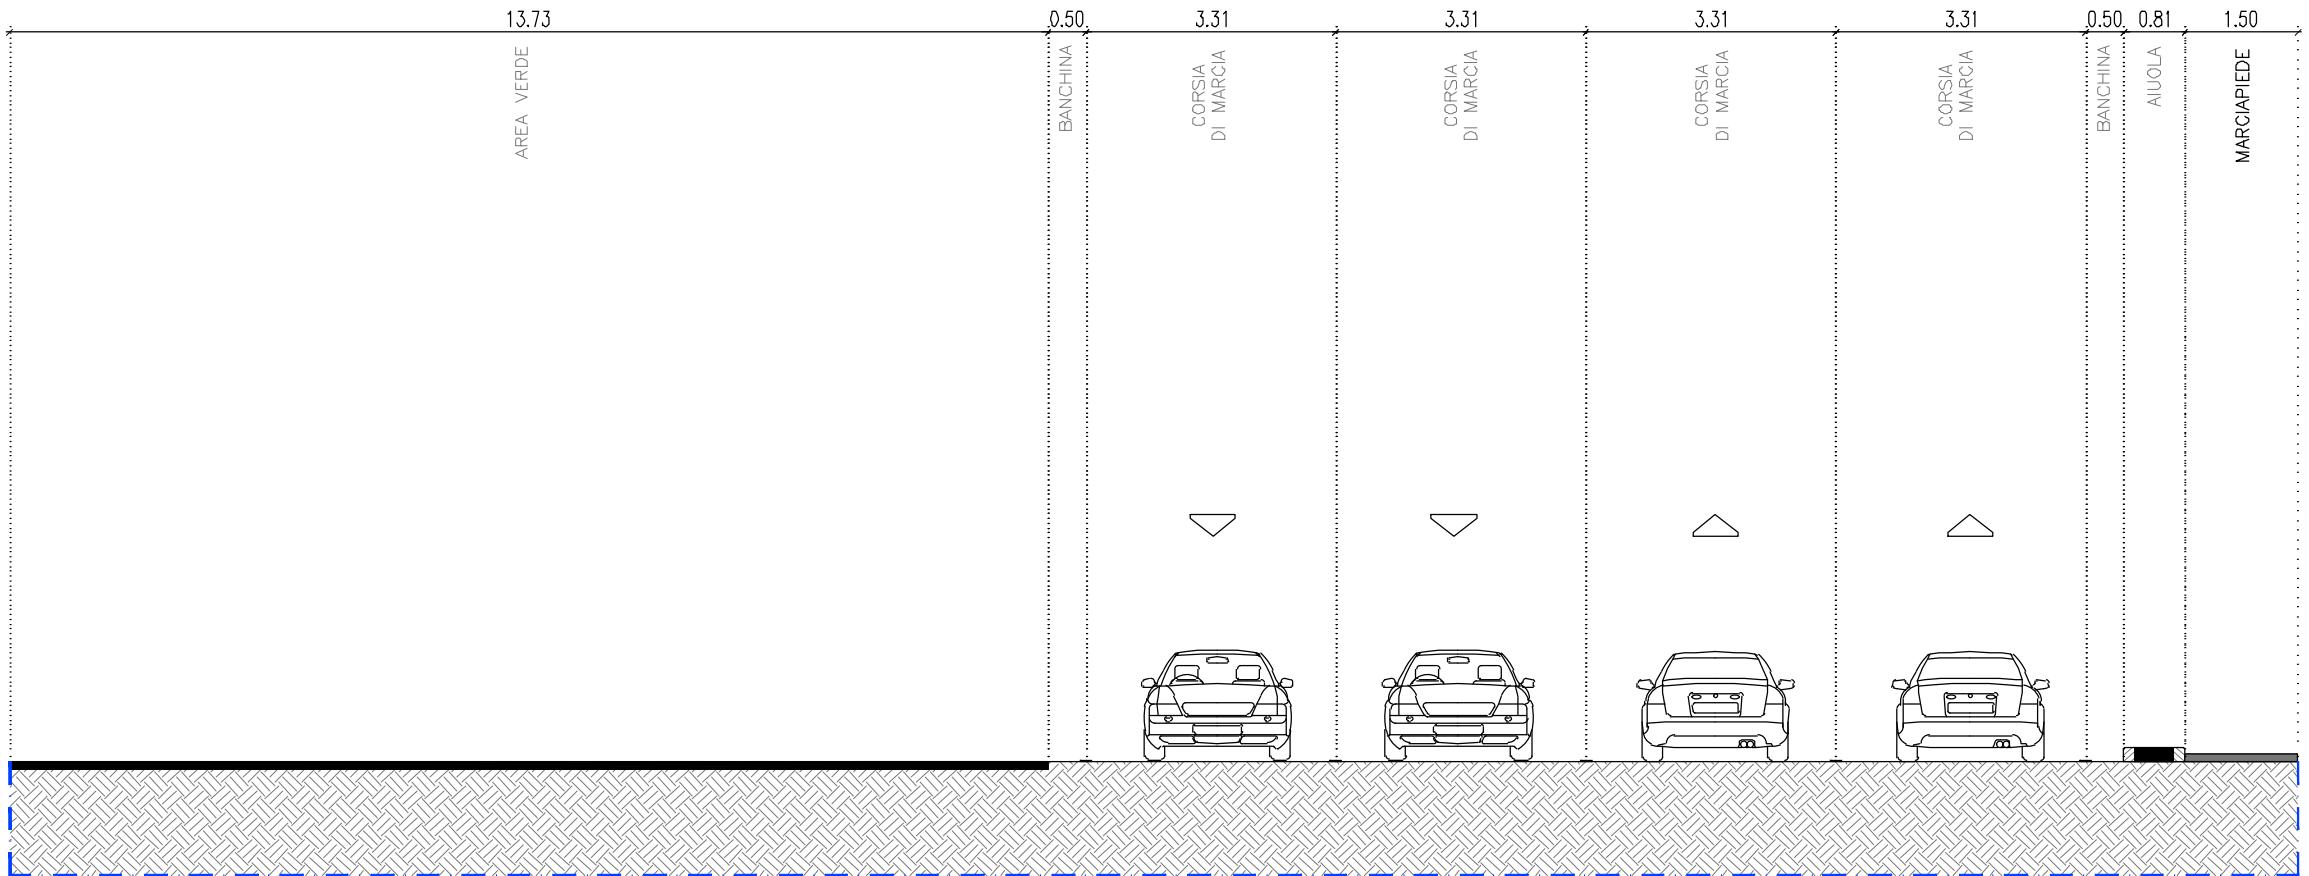


SEZIONE D3
Stato di fatto – Via Giovanni

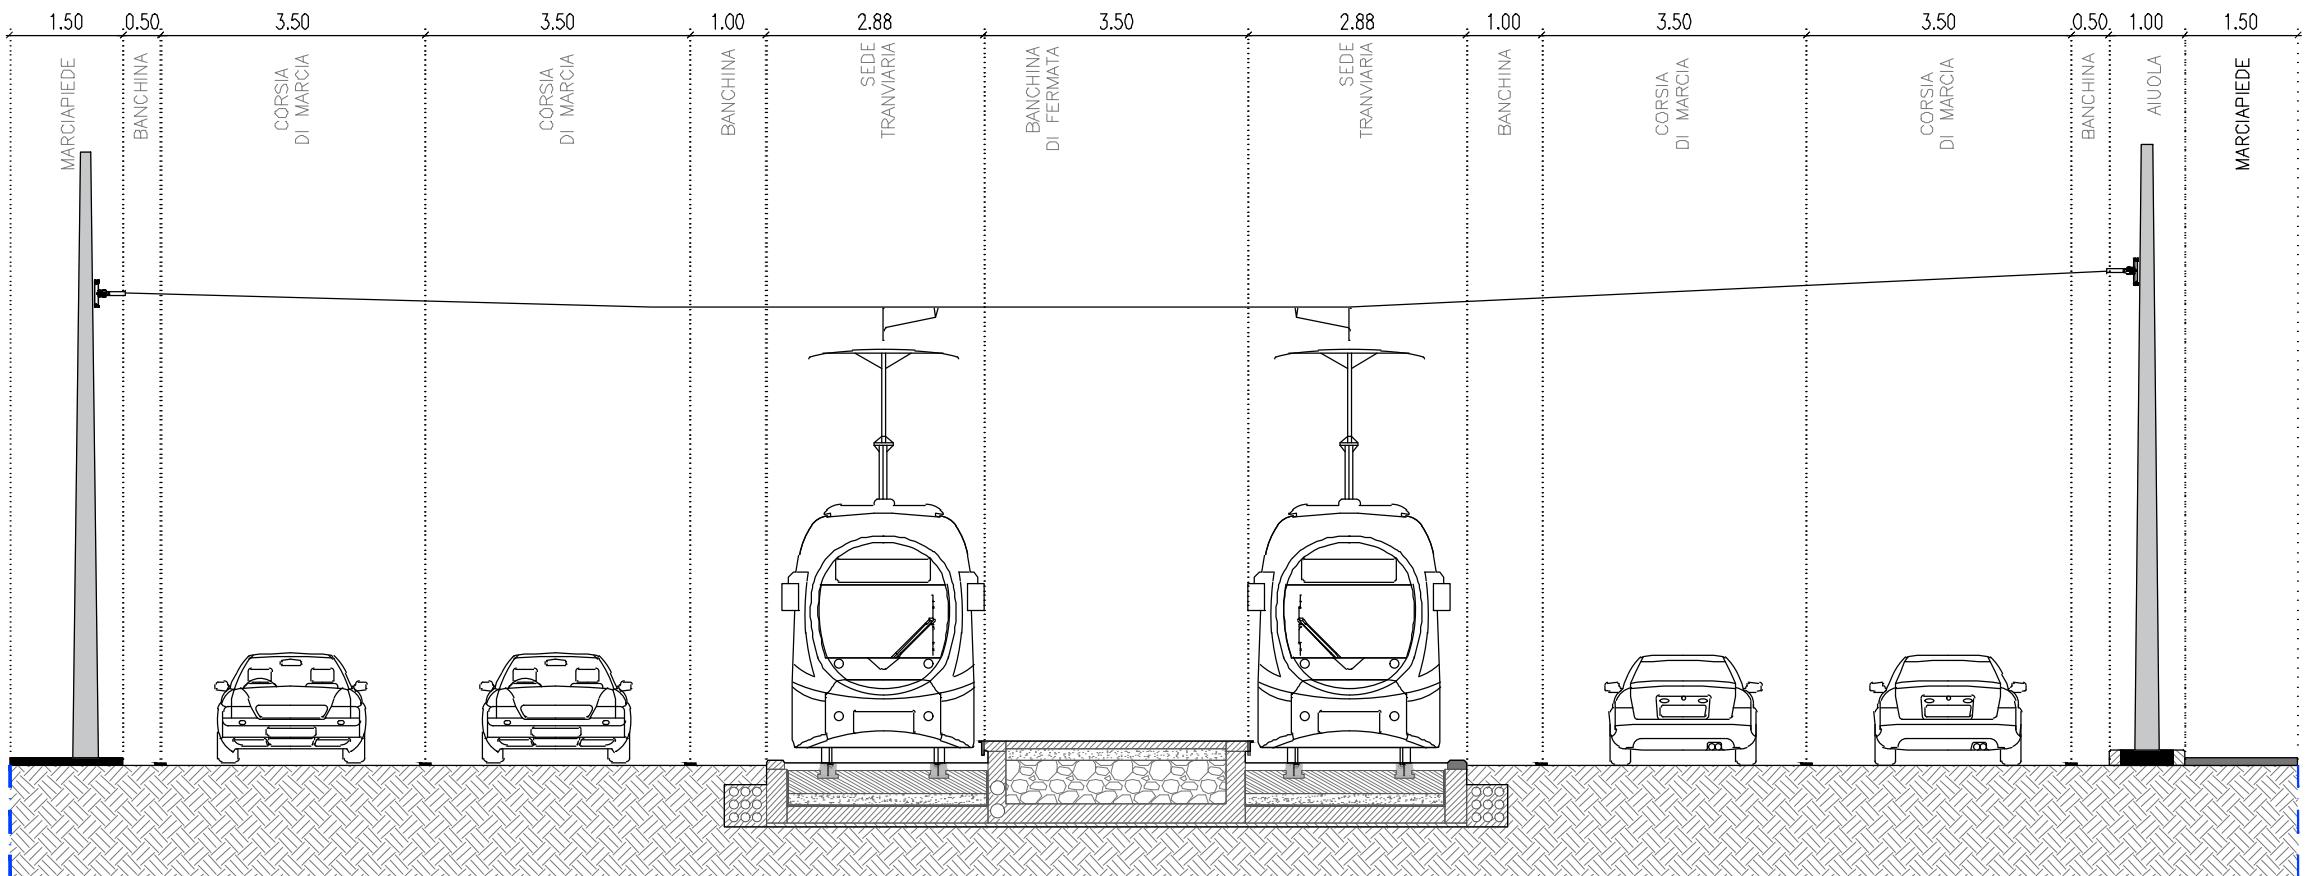


SEZIONE D3
Stato di progetto – Via Giovanni


PAVIMENTAZIONE TIPO A: PAVIMENTAZIONE IN LASTRE DI PIETRA

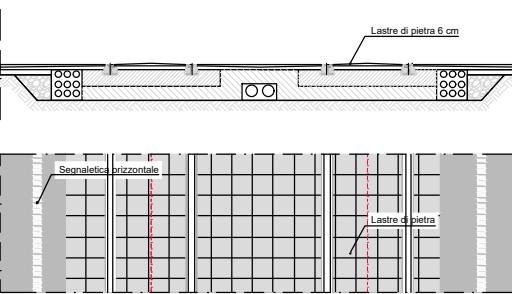


PAVIMENTAZIONE TIPO B: PAVIMENTAZIONE IN ASFALTO

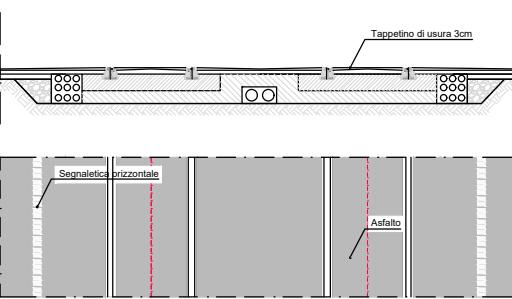


PAVIMENTAZIONE TIPO C: PAVIMENTAZIONE CON AUTOBLOCANTI

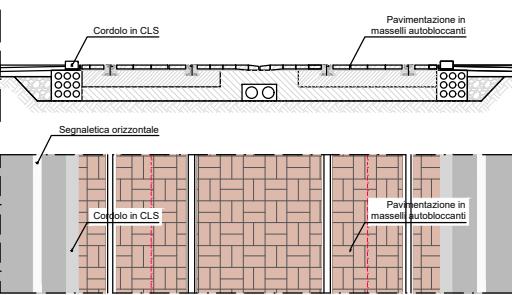


PAVIMENTAZIONE TIPO D: PAVIMENTAZIONE CON MANTO ERBOSO

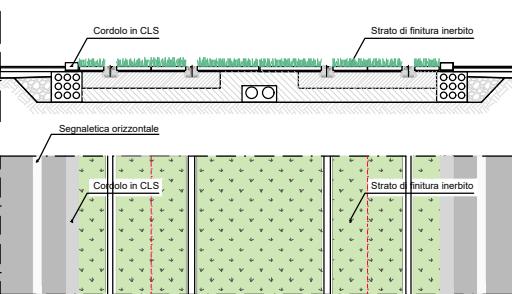

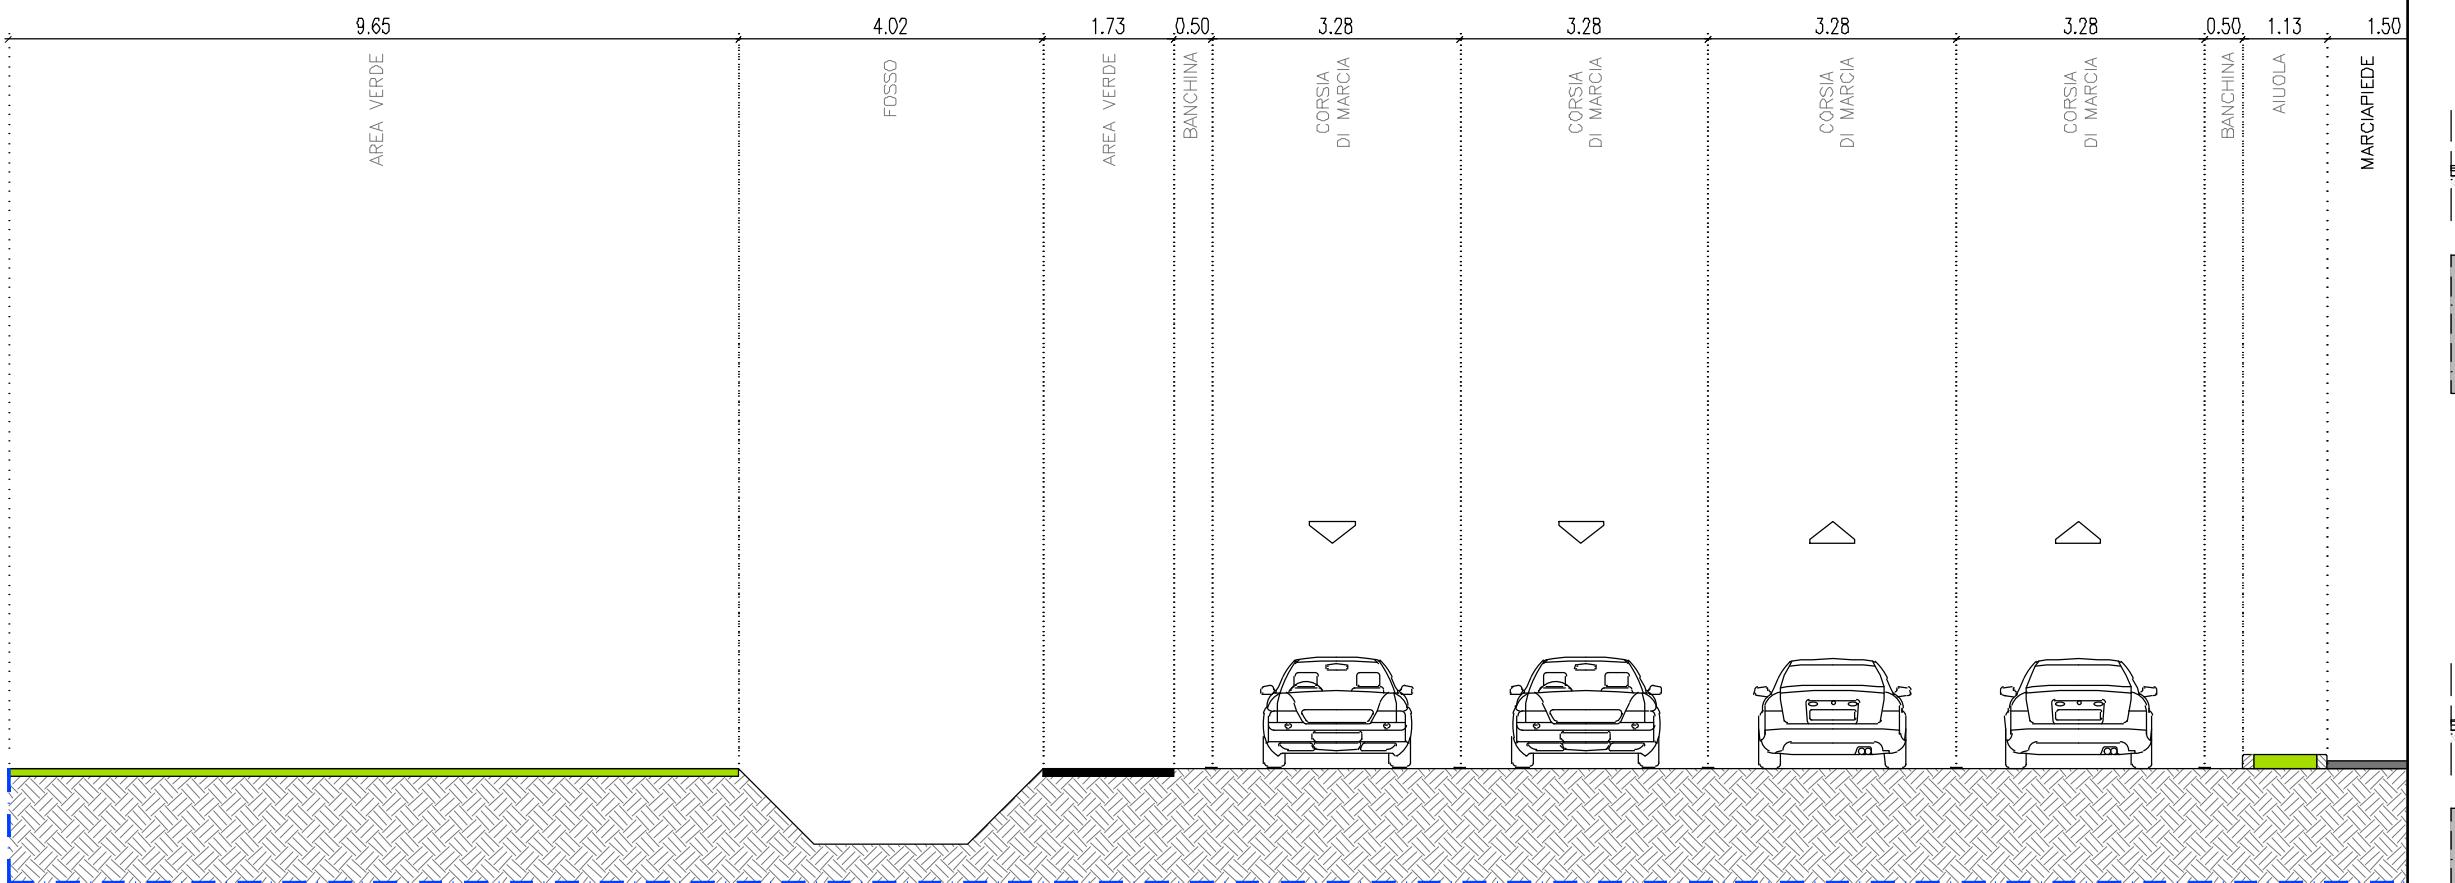


SEZIONE D4
Stato di fatto – Via Giovanni

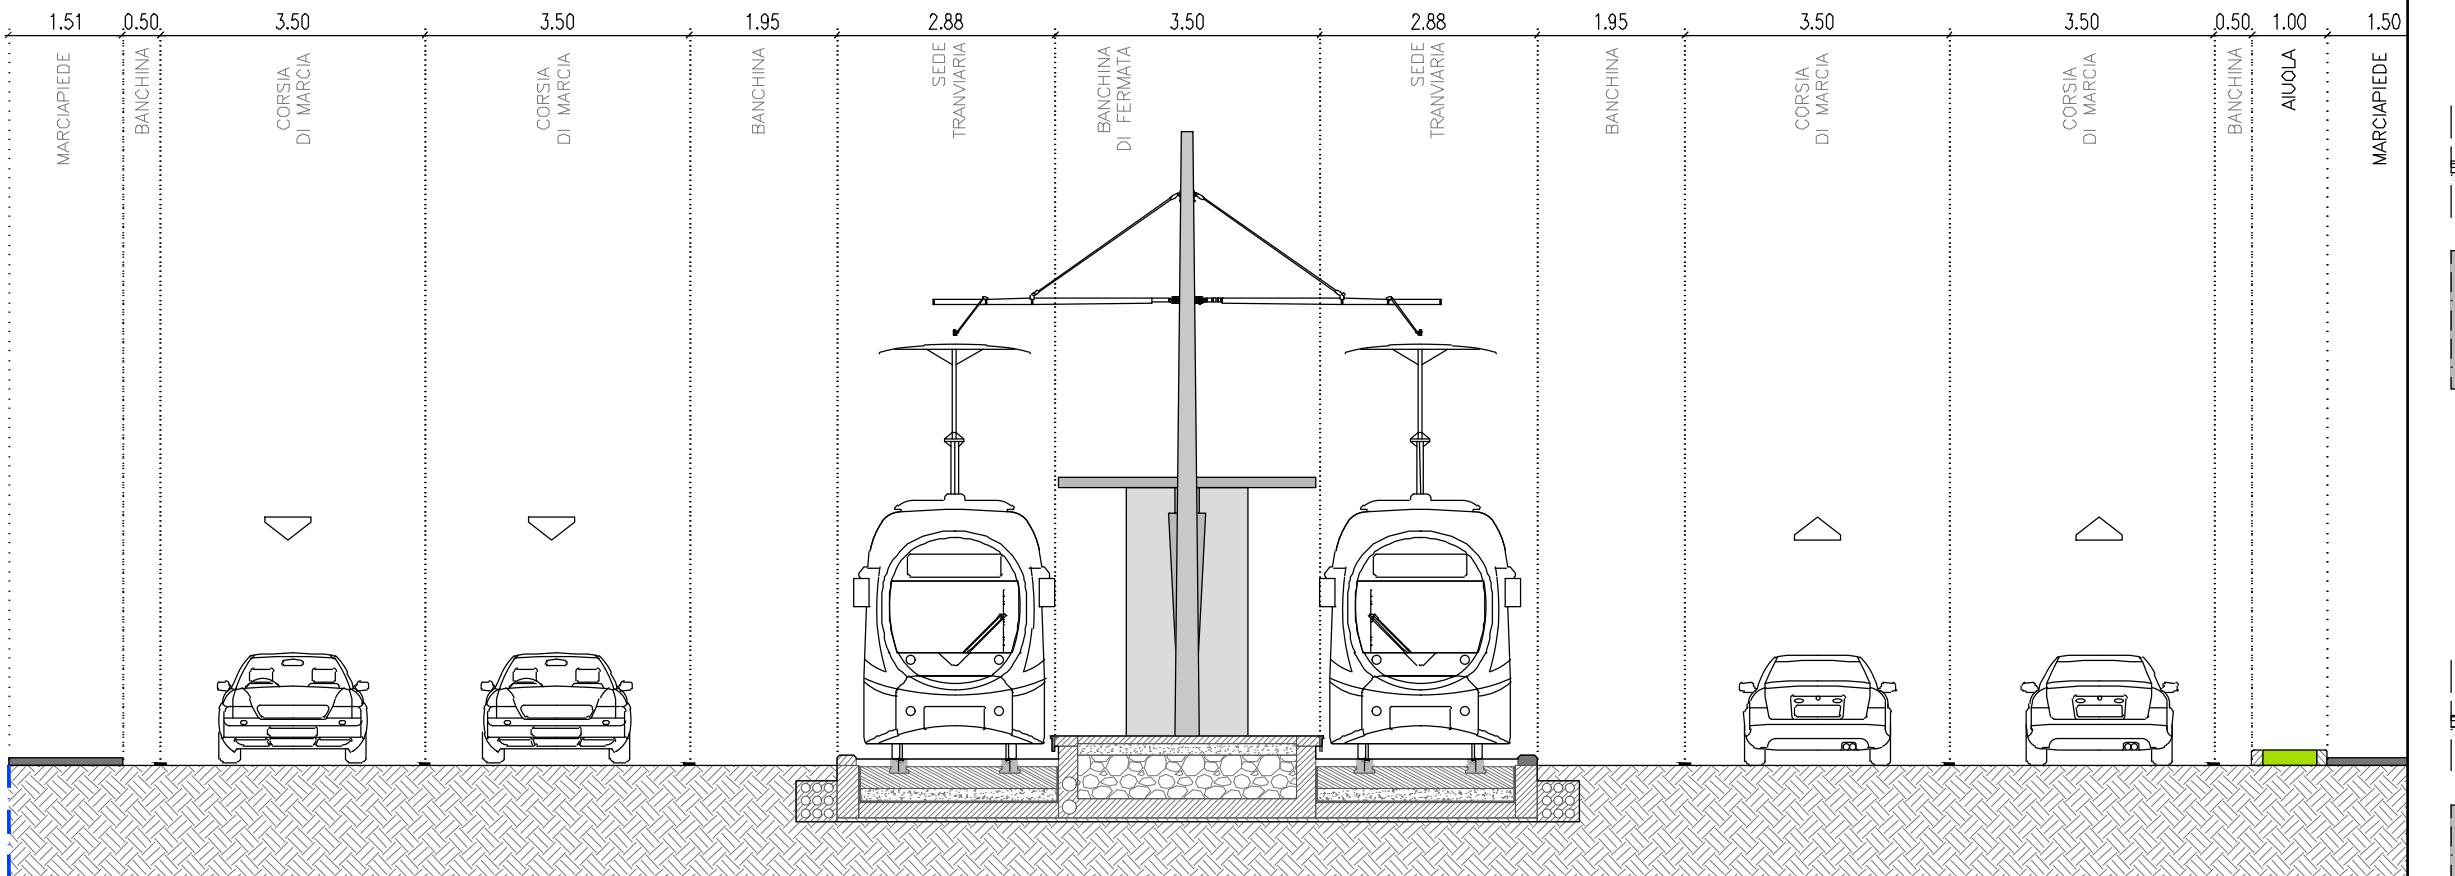


SEZIONE D4
Stato di progetto – Via Giovanni


PAVIMENTAZIONE TIPO A: PAVIMENTAZIONE IN LASTRE DI PIETRA

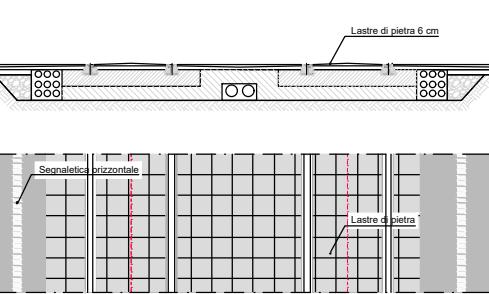


PAVIMENTAZIONE TIPO B: PAVIMENTAZIONE IN ASFALTO

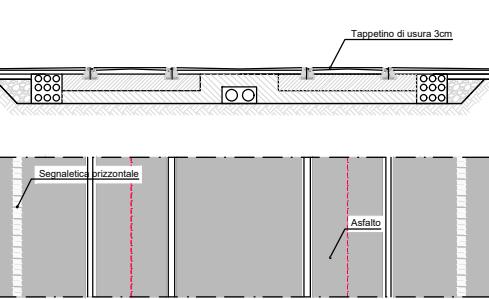


PAVIMENTAZIONE TIPO C: PAVIMENTAZIONE CON AUTOBLOCANTI

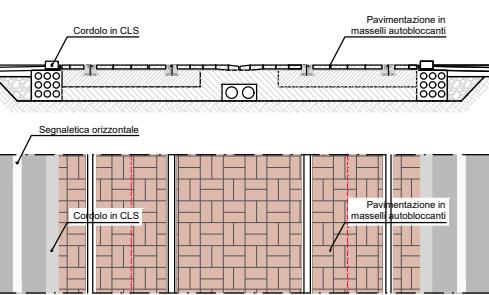


PAVIMENTAZIONE TIPO D: PAVIMENTAZIONE CON MANTO ERBOSO


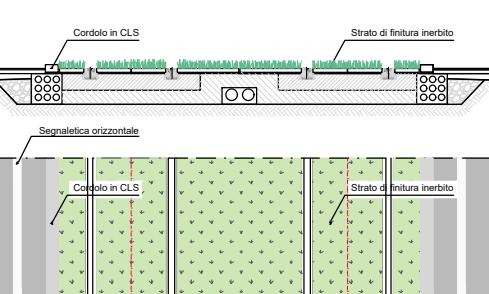


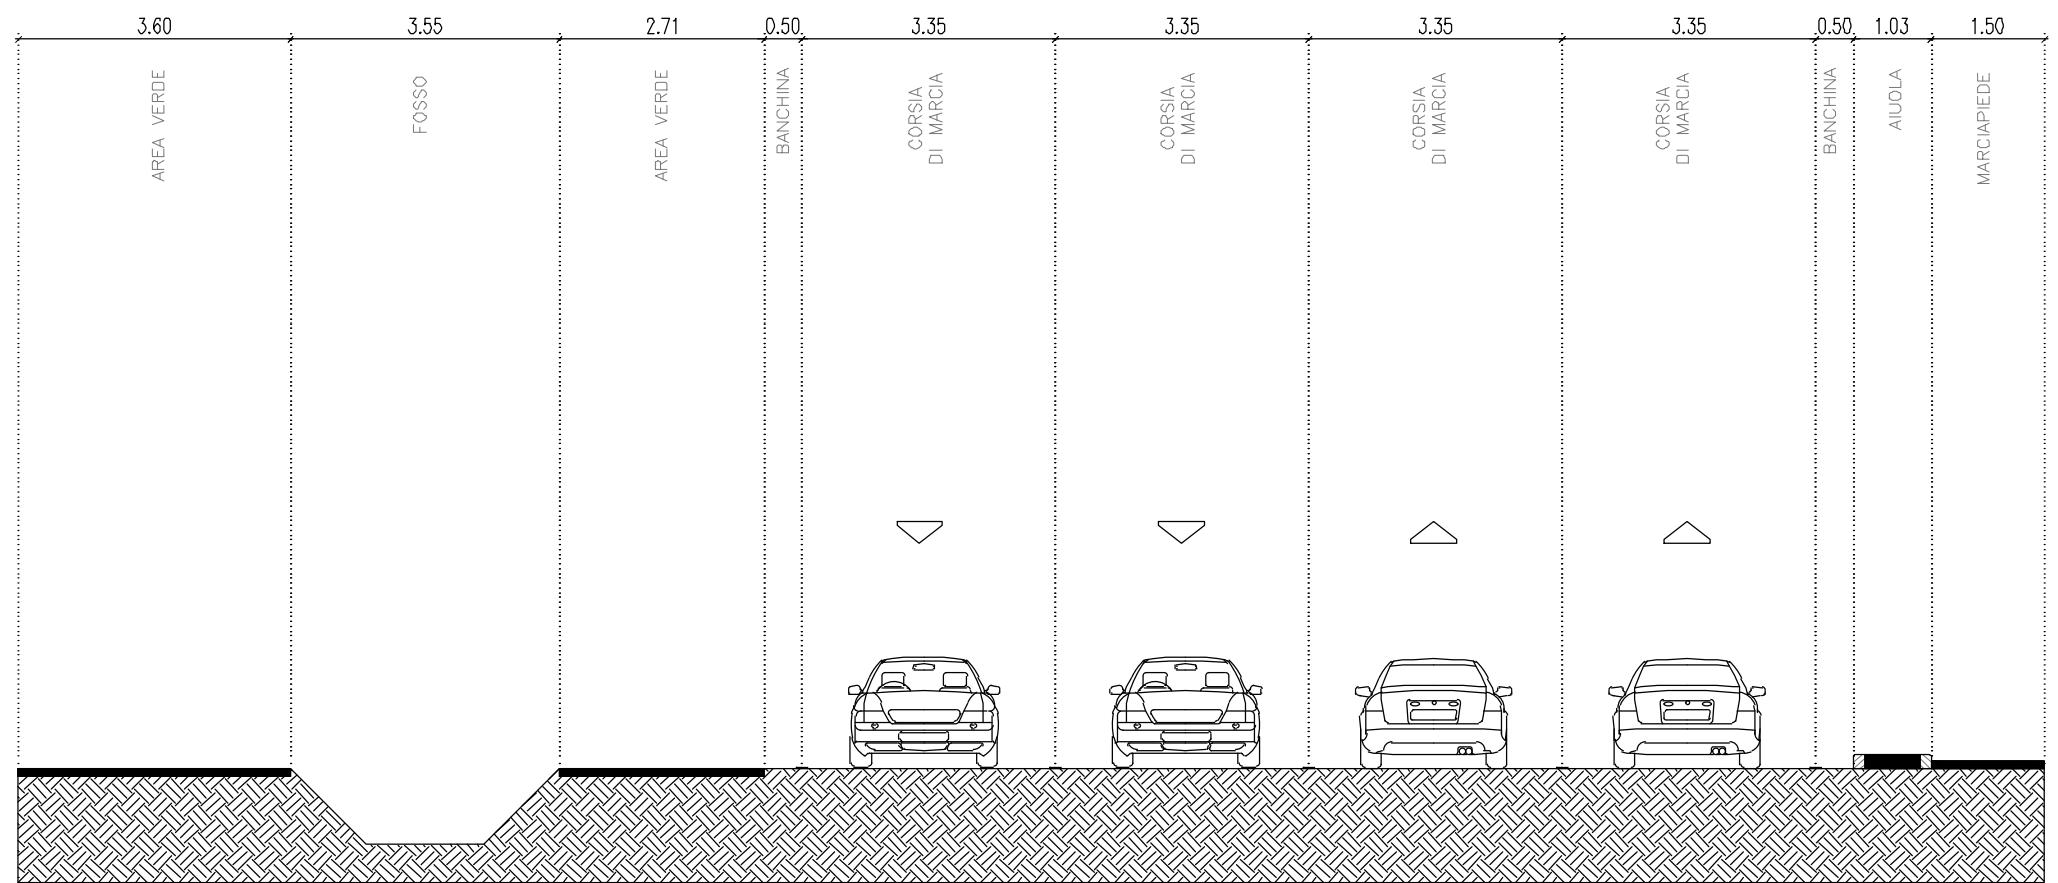


PAVIMENTAZIONE TIPO A: PAVIMENTAZIONE IN LASTRE DI PIETRA

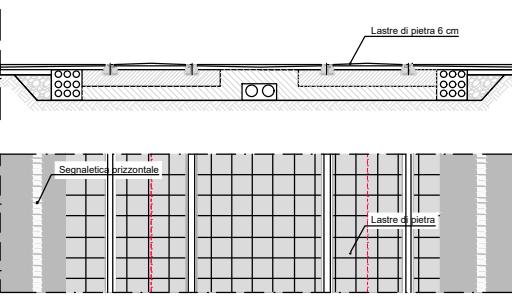


PAVIMENTAZIONE TIPO B: PAVIMENTAZIONE IN ASFALTO

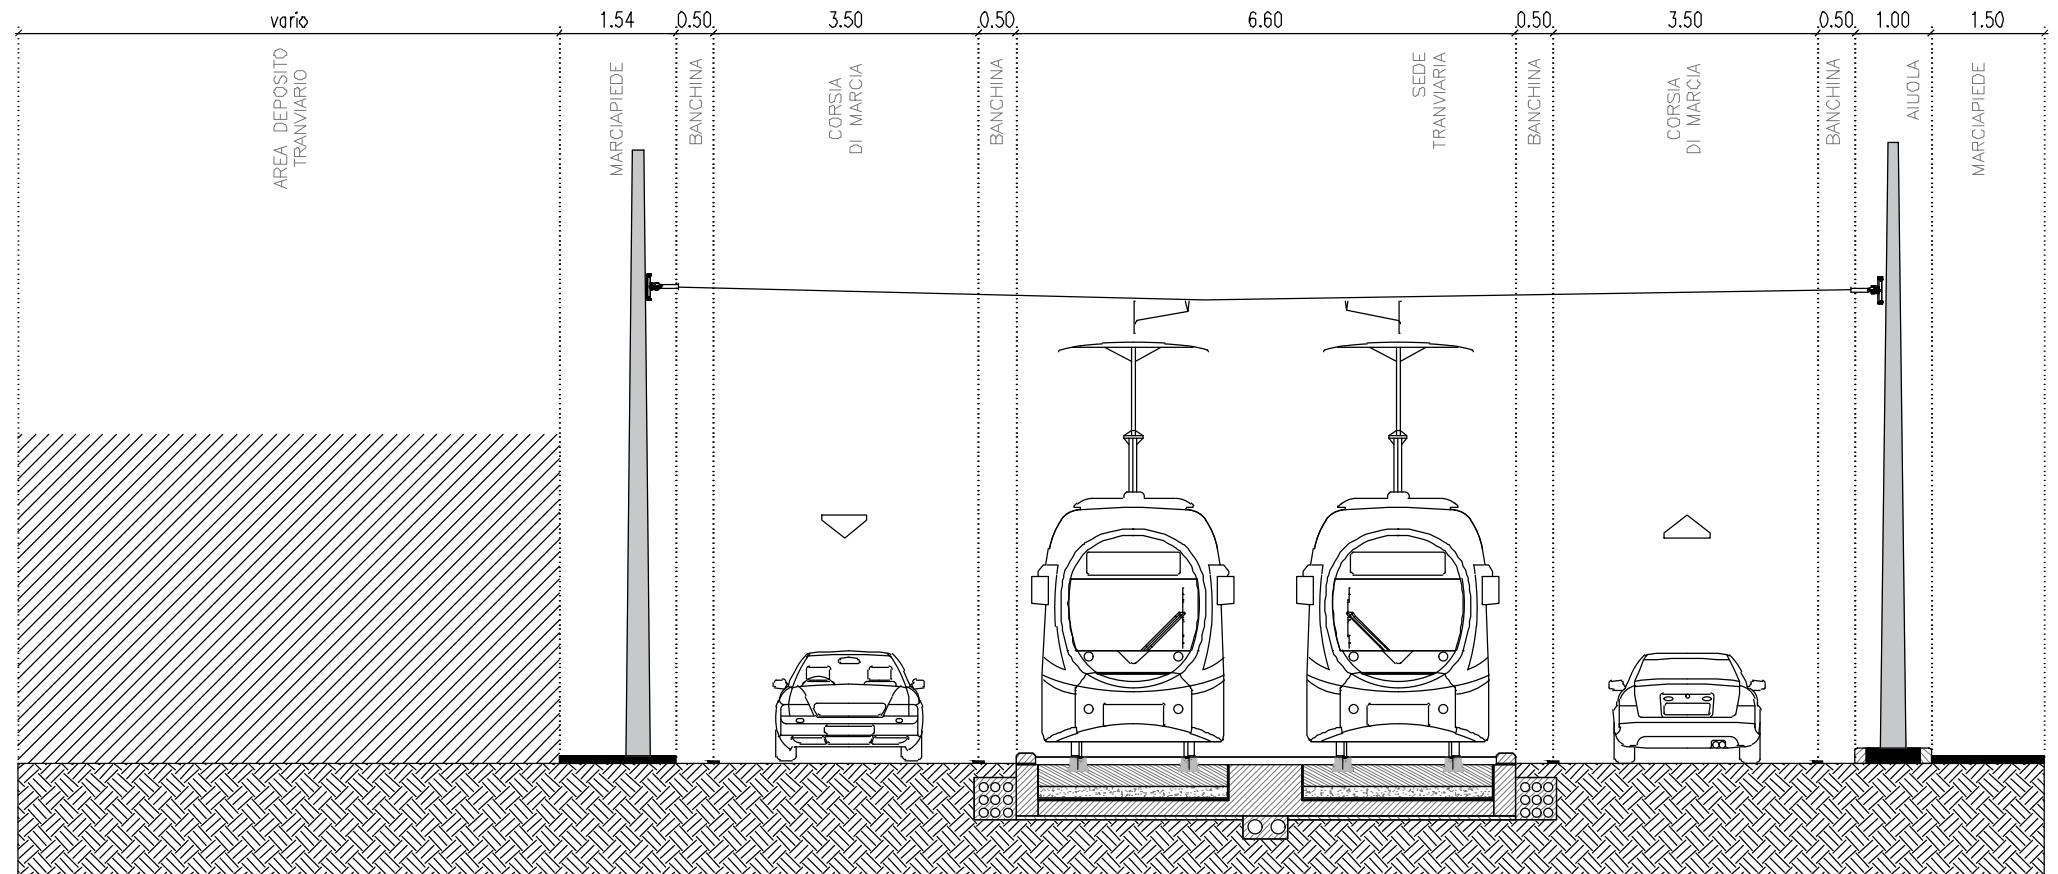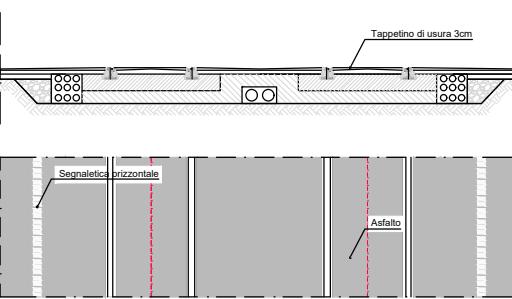


PAVIMENTAZIONE TIPO C: PAVIMENTAZIONE CON AUTOBLOCANTI

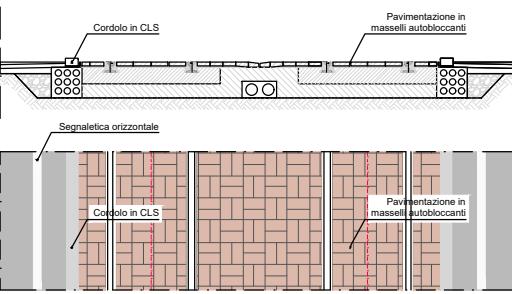


PAVIMENTAZIONE TIPO D: PAVIMENTAZIONE CON MANTO ERBOSO

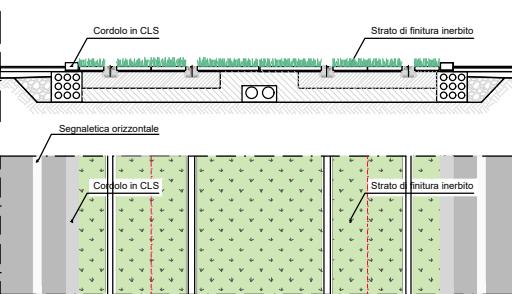


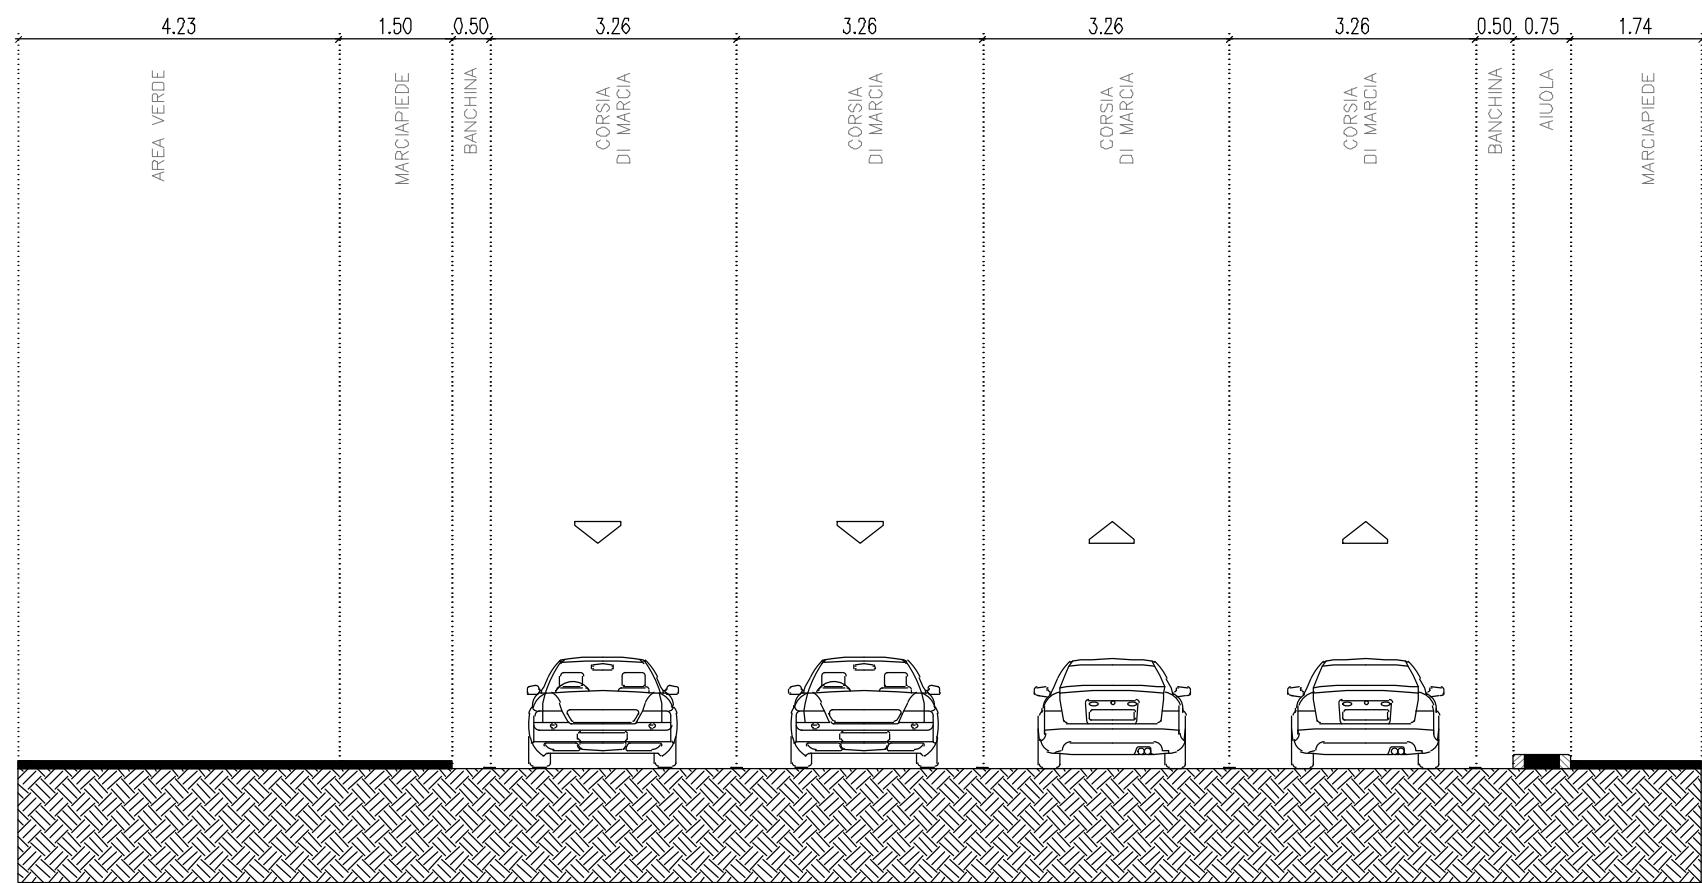


PAVIMENTAZIONE TIPO A: PAVIMENTAZIONE IN LASTRE DI PIETRA

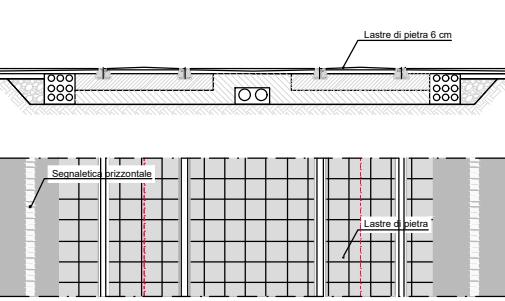


PAVIMENTAZIONE TIPO B: PAVIMENTAZIONE IN ASFALTO

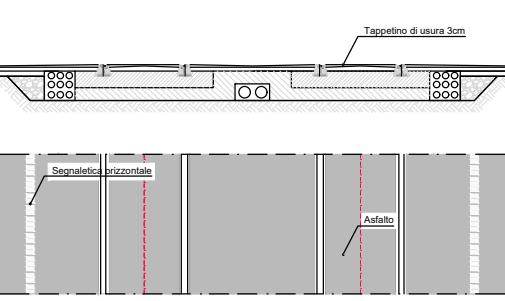


SEZIONE D6
Stato di fatto – Via Giovannini

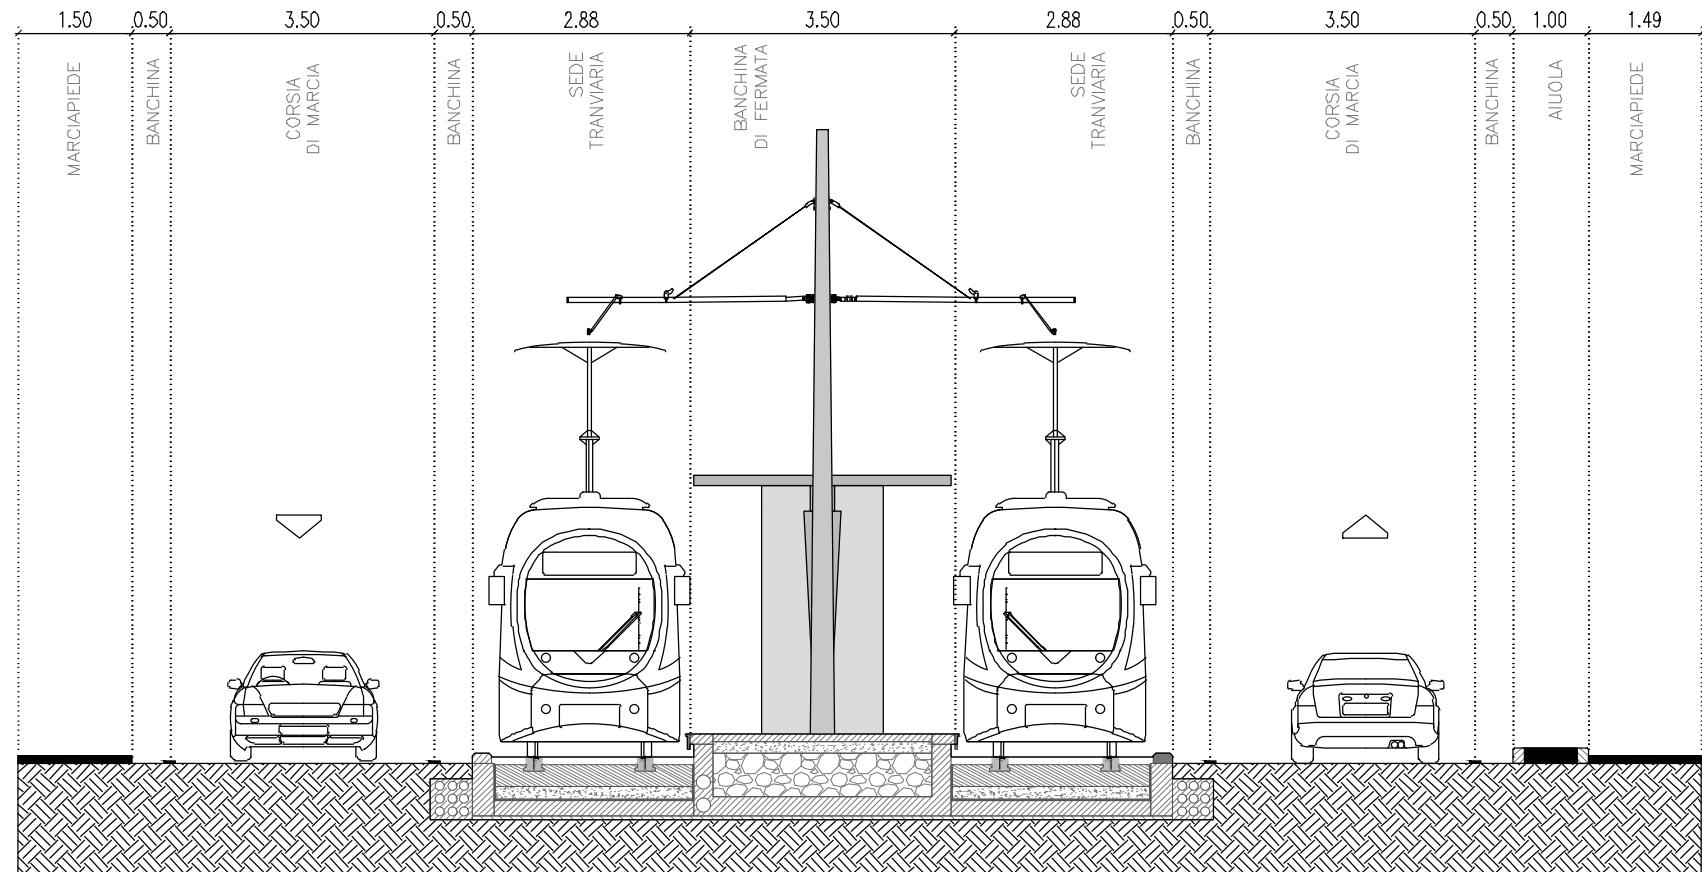


PAVIMENTAZIONE TIPO C: PAVIMENTAZIONE CON AUTOBLOCANTI

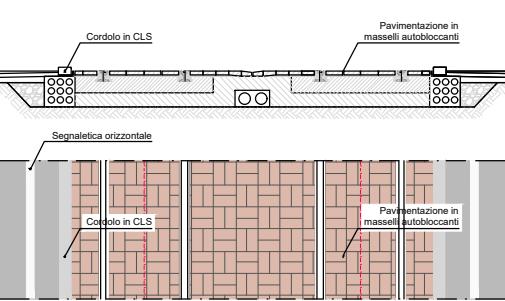

PAVIMENTAZIONE TIPO D: PAVIMENTAZIONE CON MANTO ERBOSO

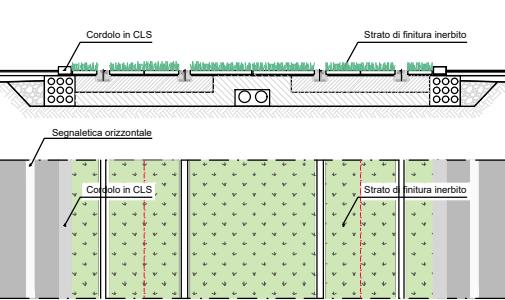


SEZIONE D6
Stato di progetto – Via Giovannini


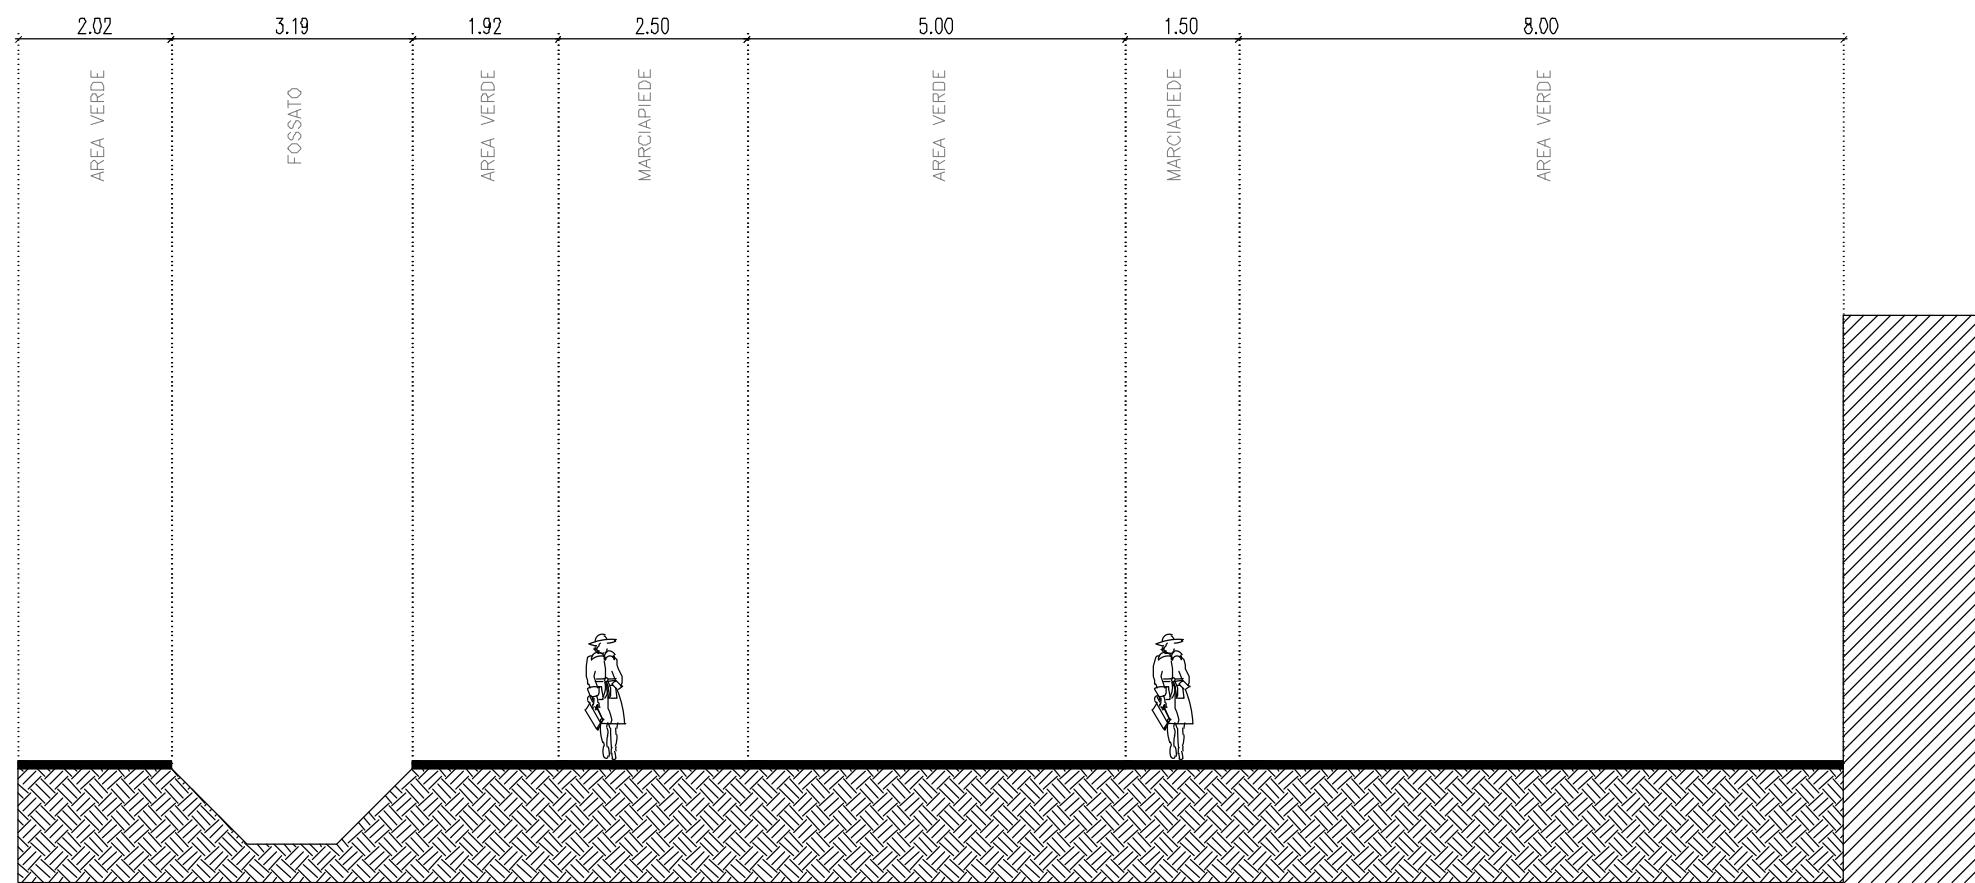


SEZIONE D7
Stato di fatto — Praticelli

PAVIMENTAZIONE TIPO A: PAVIMENTAZIONE IN LASTRE DI PIETRA

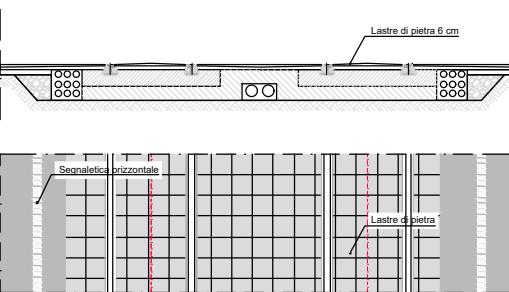


PAVIMENTAZIONE TIPO B: PAVIMENTAZIONE IN ASFALTO

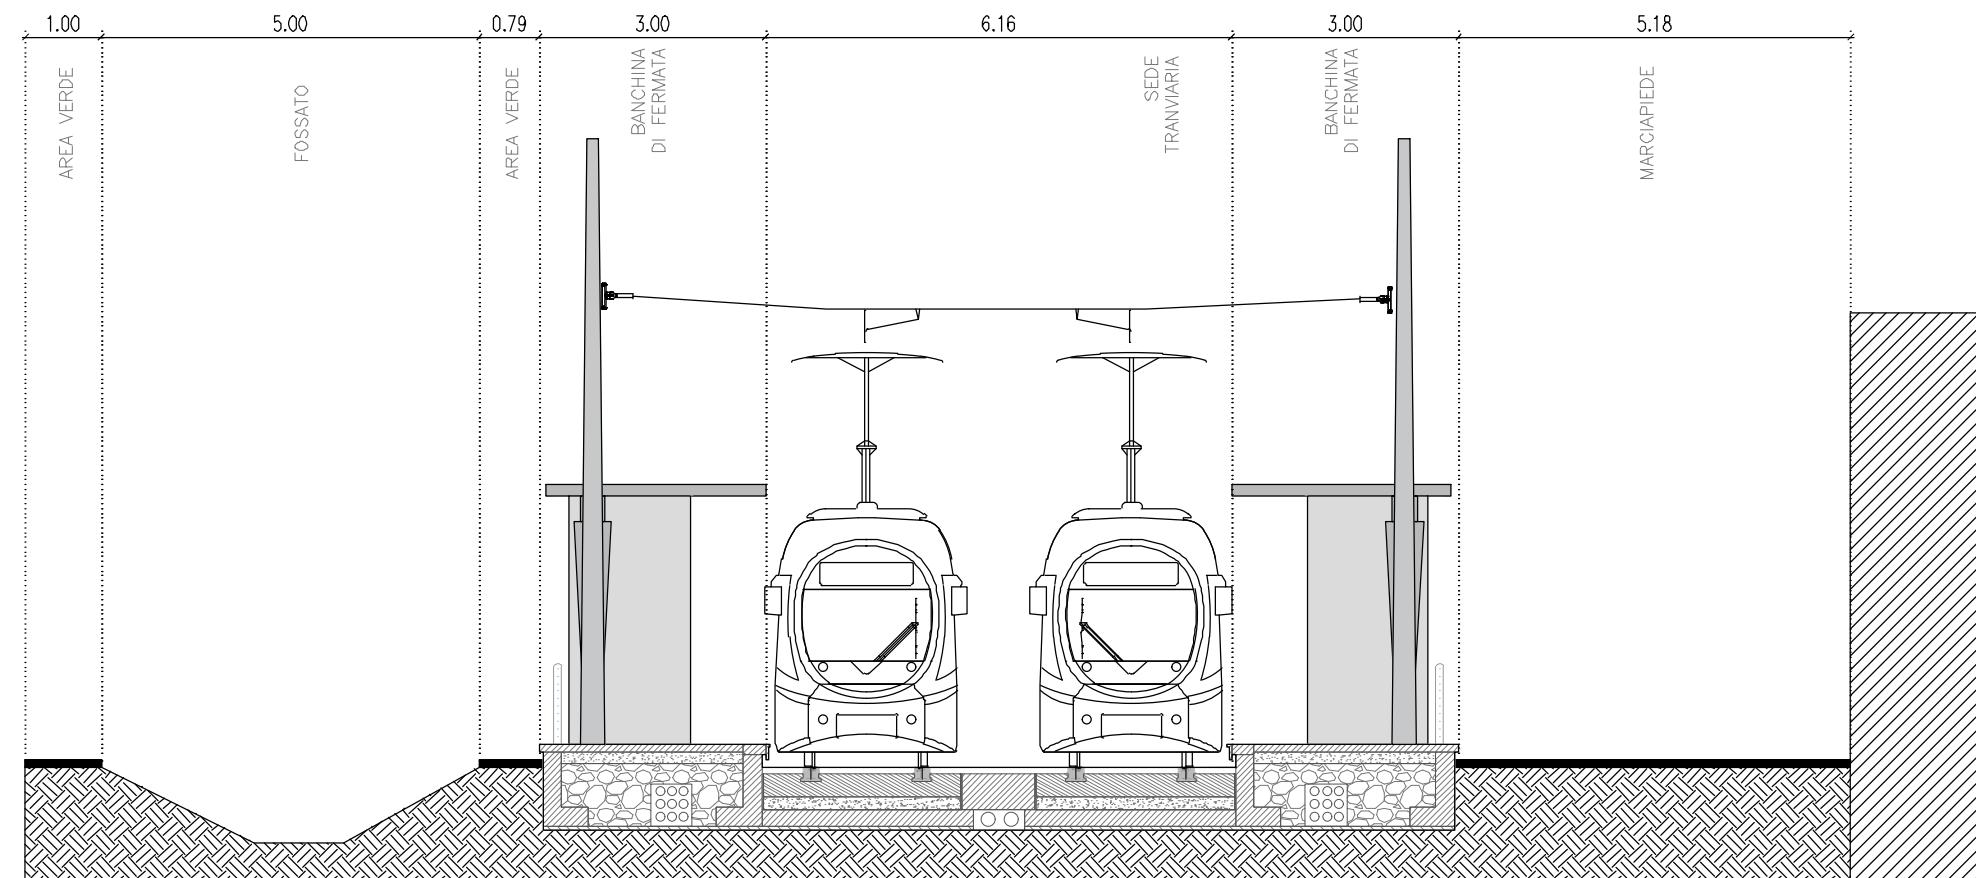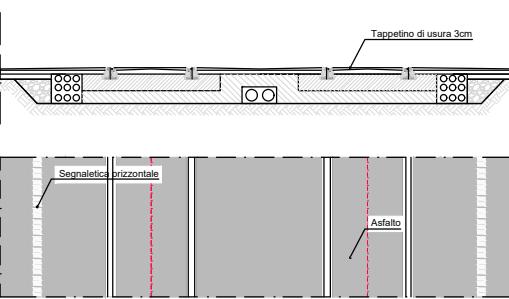

SEZIONE D7
Stato di progetto — Praticelli

PAVIMENTAZIONE TIPO C: PAVIMENTAZIONE CON AUTOBLOCANTI

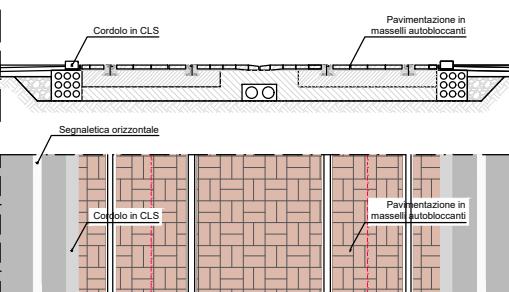

PAVIMENTAZIONE TIPO D: PAVIMENTAZIONE CON MANTO ERBOSO

