


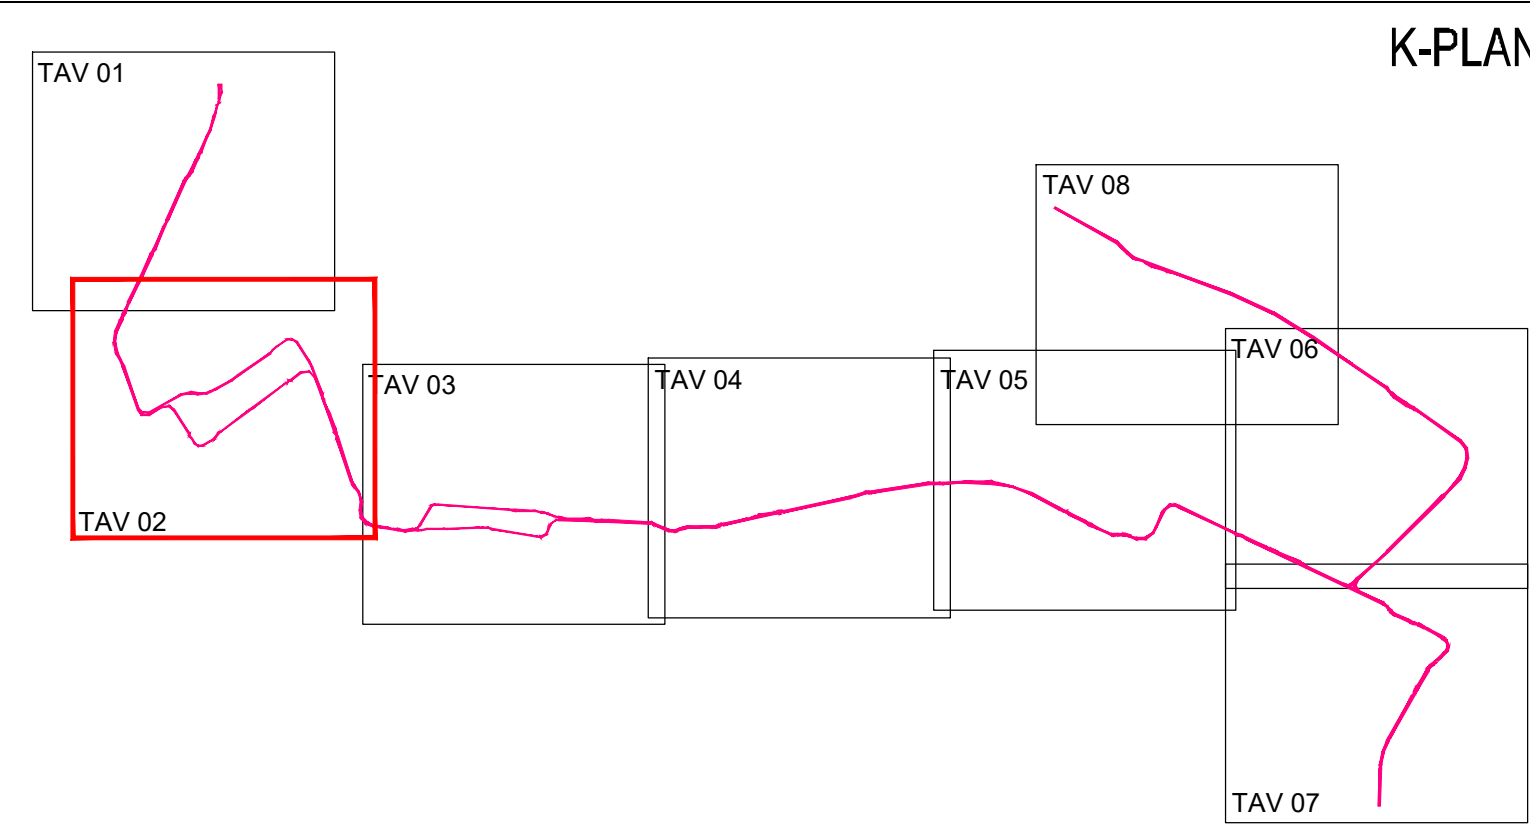

LEGENDA

Binario di linea

Banchine di fermata

Ferma
NOME - UOMO
Prog. 0-016.00

Blu: senso di marcia esistente
Rosso: nuovo senso di marcia

limite di intervento

Alberature esistenti conservate

Nuove alberature

Segnaletica orizzontale

Pista ciclabile: pavimentazione in conglomerato bituminoso colorato

Pista ciclopedonale: pavimentazione in conglomerato bituminoso colorato

Sede stradale: pavimentazione in conglomerato bituminoso

Edifici area Deposito

Barriera con grigliato metallico

Marciapiedi: pavimentazione in conglomerato bituminoso

Marciapiedi: pavimentazione in pietra

Aree verdi ed aiuole

Stallo permeabile

Cordolari in pietra risalti

P.C.

Sottostazione elettrica

Pavimentazione in binder di porido

Pavimentazione in autobloccanti

Pavimentazione inerbita

Pavimentazione in conglomerato bituminoso

LEGENDA pavimentazione sede tranviaria

Comune di Pisa

Comune di San Giuliano Terme

PISAMO
AUTORITÀ PER LA MOBILITÀ URBANA

SISTEMA TRANVIARIO DI PISA - LINEA 1
PIAZZA DEI MIRACOLI - OSPEDALE CISANELLO/CNR

INFRASTRUTTURA
Inserimento urbano
Planimetria di inserimento urbano
Tavola 2 di 8

Comune di Pisa

PISAMO

ambiente

Ing. Andrea Spinoza

COMMESSA	FASE	CATEGORIA	DISCIPLINA	TIPO	NUMERO	REV.	NOME FILE
TRP1	IM	INF	NU	PL	002	A	TRP1-IM-INF-NU-PL002-A.dwg
REV.	DATA	DESCRIZIONE	REDATTO	VERIFICATO	APPROVATO		
A	DIC. 2024	PRIMA EMISSIONE	G. BERTI	A. CACCATORE	S. CANNI		
B							
C							
D							