


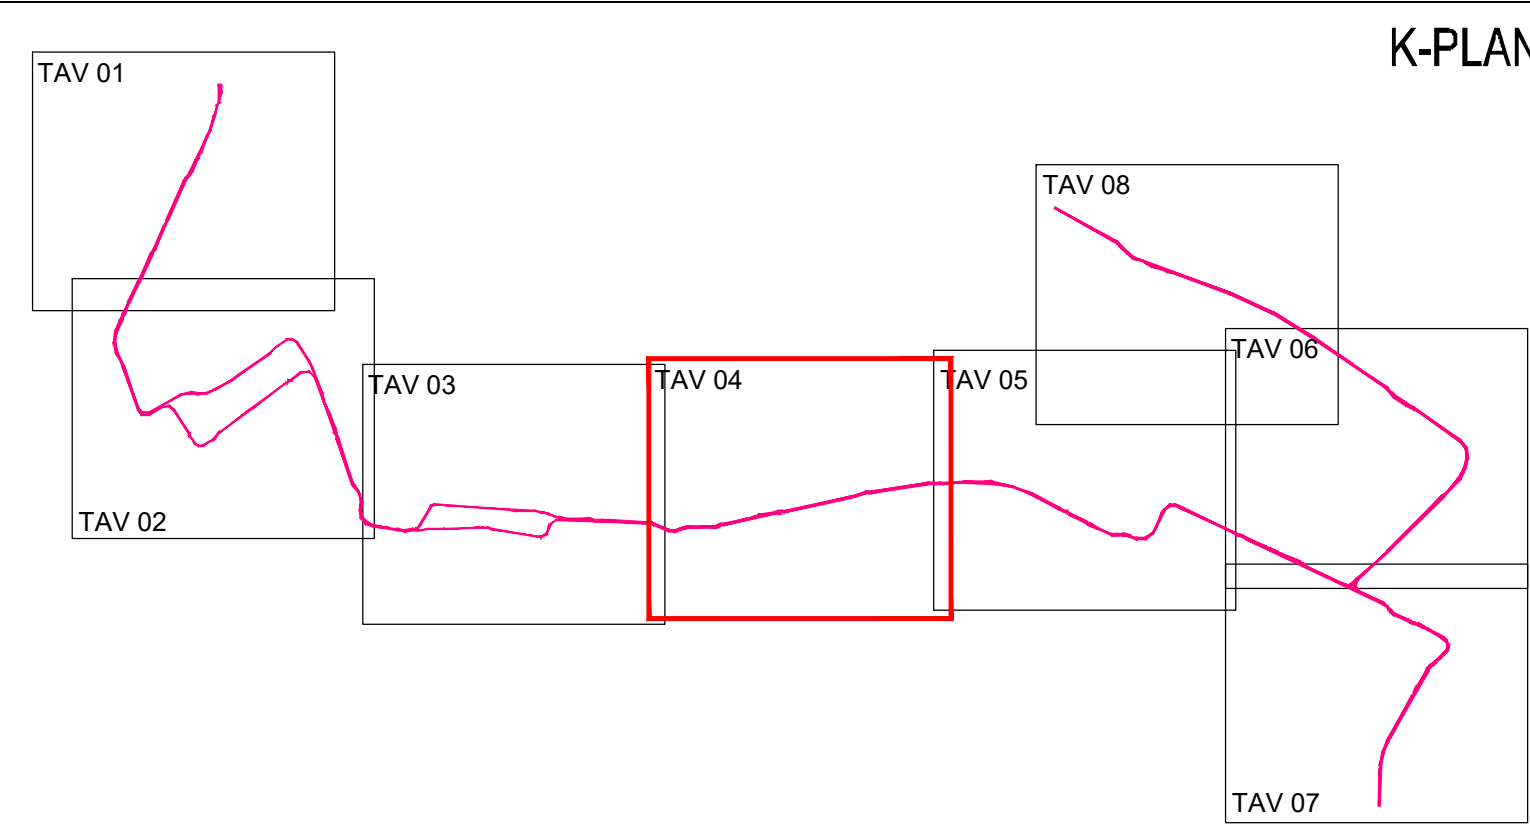

LEGENDA		PARAMETRI TRACCIATO PLANIMETRICO	
	Binario di linea	A [m]	Parametro della clotoide
	Fermata di linea	Lc [m]	Sviluppo della clotoide
	Vertice planimetrico curve binario dx - linea 1	r [m]	Angolo di deviazione
	Vertice planimetrico curve binario sx - linea 1	t [m]	Tangente corta
	Vertice planimetrico curve binario dx - diramazione	T [m]	Tangente lunga
	Vertice planimetrico curve binario sx - diramazione	ΔR	Scostamento della curva circolare
		X [m]	Coordinata vertice Est
		Y [m]	Coordinata vertice Nord
		R [m]	Raggio della curva circolare
		Sv [m]	Siluppo della curva circolare
		γ [gr]	Angolo al centro
		h [m]	Sopraelevazione del binario
		Formata Prog. 34554.845	Indicazione di fermata
		101.2-288.285	Progressiva linea
		---	Limite di intervento

SISTEMA TRANVIARIO DI PISA - LINEA 1

PIAZZA DEI MIRACOLI - OSPEDALE CISANELLO/CNR

INFRASTRUTTURA
Tracciamento e profili
Planimetria di tracciamento
Tavola 4 di 8

COMUNE DI PISA
IL PROGETTISTA
Ing. Massimo Basso 12

PISAMO
IL DIRETTORE TECNICO
Ing. Alessandro Torsoli

PISAMO
IL COORDINATORE DELLA PROGETTAZIONE
Ing. Siro Cusi 18

architettura

GO mobility

ambiente

Ing. Andrea Spinoso

COMMESSA	FASE	CATEGORIA	DISCIPLINA	TITOLO	NUMERO	REV.	NOME FILE
TRP I	I	M	I	N	F	I	TRP-I-M-N-F-TRA-PL004-A.dwg

REV.	DATA	DESCRIZIONE	REDATTO	VERIFICATO	APPROVATO
A	DIC. 2024	PRIMA EMISSIONE	A. AMBROGI	P. CANNITI	S. CANNITI
B					
C					
D					