


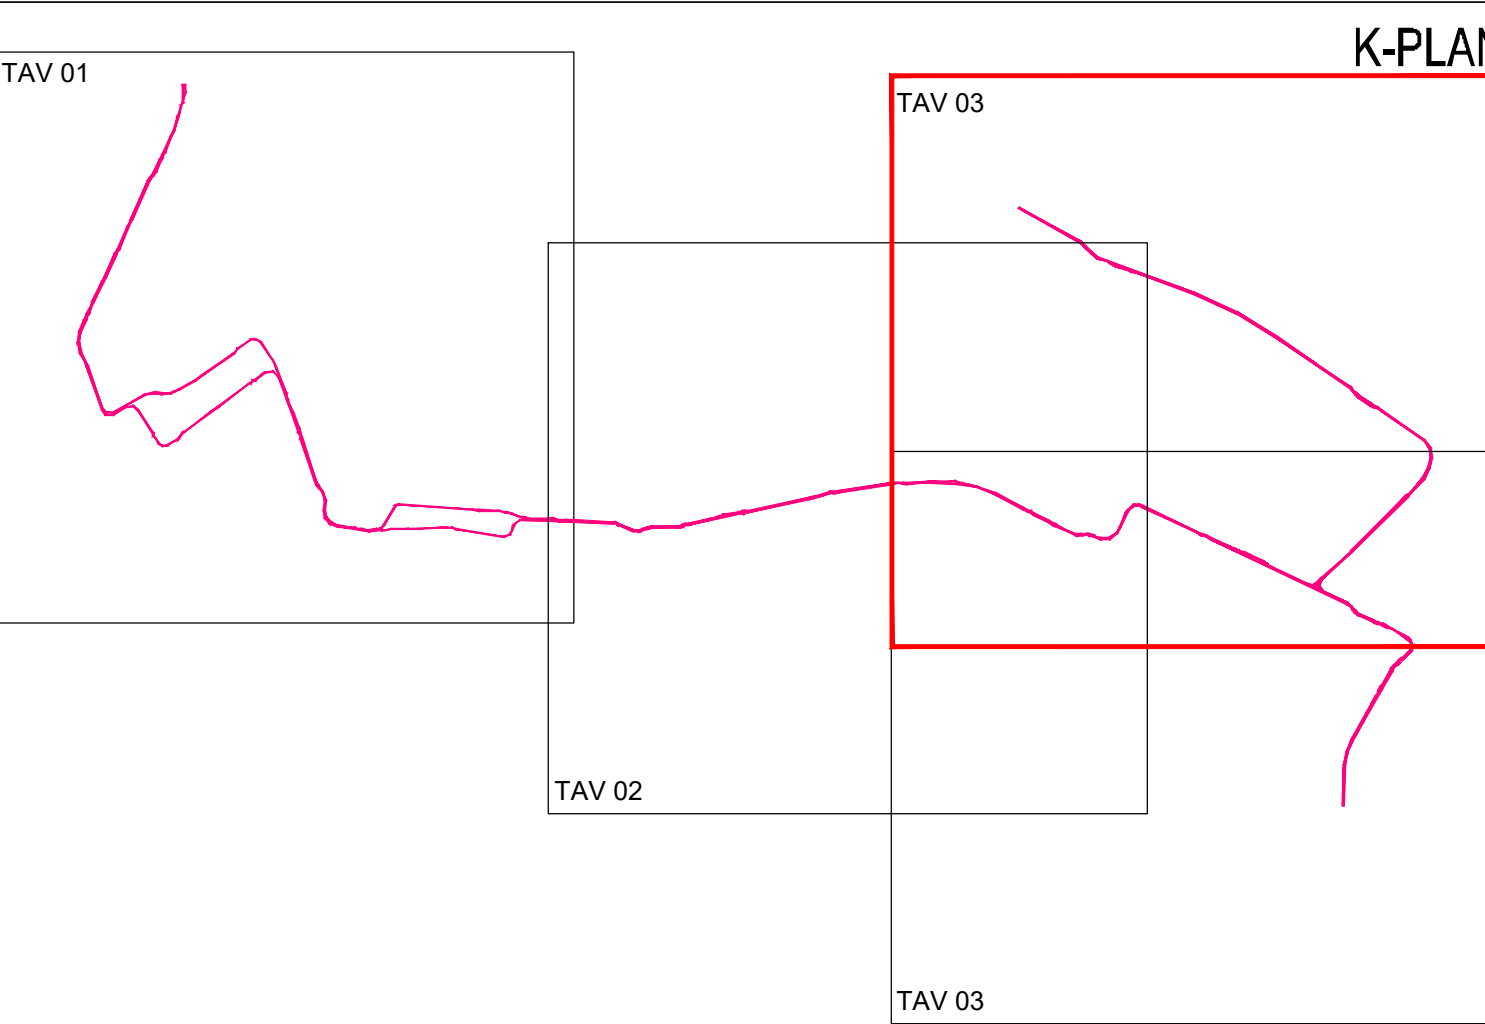

LEGENDA

- ACQUEDOTTO
- ACQUEDOTTO CONDOTTA PRIVATA
- FOGNATURA MG
- FOGNATURA NG
- FOGNATURA BG
- CAVIDOTTI ENEL
- CAVIDOTTI ENEL DI PROGETTO
- RETE WIND
- RETE GAS MP
- RETE GAS BP

Comune di Pisa Comune di San Giuliano Terme



SISTEMA TRANVIARIO DI PISA - LINEA 1
PIAZZA DEI MIRACOLI - OSPEDALE CISANELLO/CNR

INFRASTRUTTURA
Interferenze
Planimetria delle interferenze
Tavola 3 di 4

COMUNE DI PISA IL PROGETTO: Ing. Massimo Basso 12

PROGETTO TECNICO: Ing. Alessandro Tassinari

COORDINATORE GENERALE: Ing. Saverio Ciani 18

PROGETTISTI:

COMMESSA: FASE: CATEGORIA: DESCRIZIONE: TIPO: NUMERO: REV: NOME FILE:

T R P I I M I N F S S V P L 0 0 3 A TRP-M-INF-SSV-PL003-A.dwg

REV: DATA: DESCRIZIONE: REDATTO: VERIFICATO: APPROVATO:

A	DIC. 2024	PRIMA EMISSIONE	D. PONTI	P. CAMINITI	S. CAMINITI
B					
C					
D					