

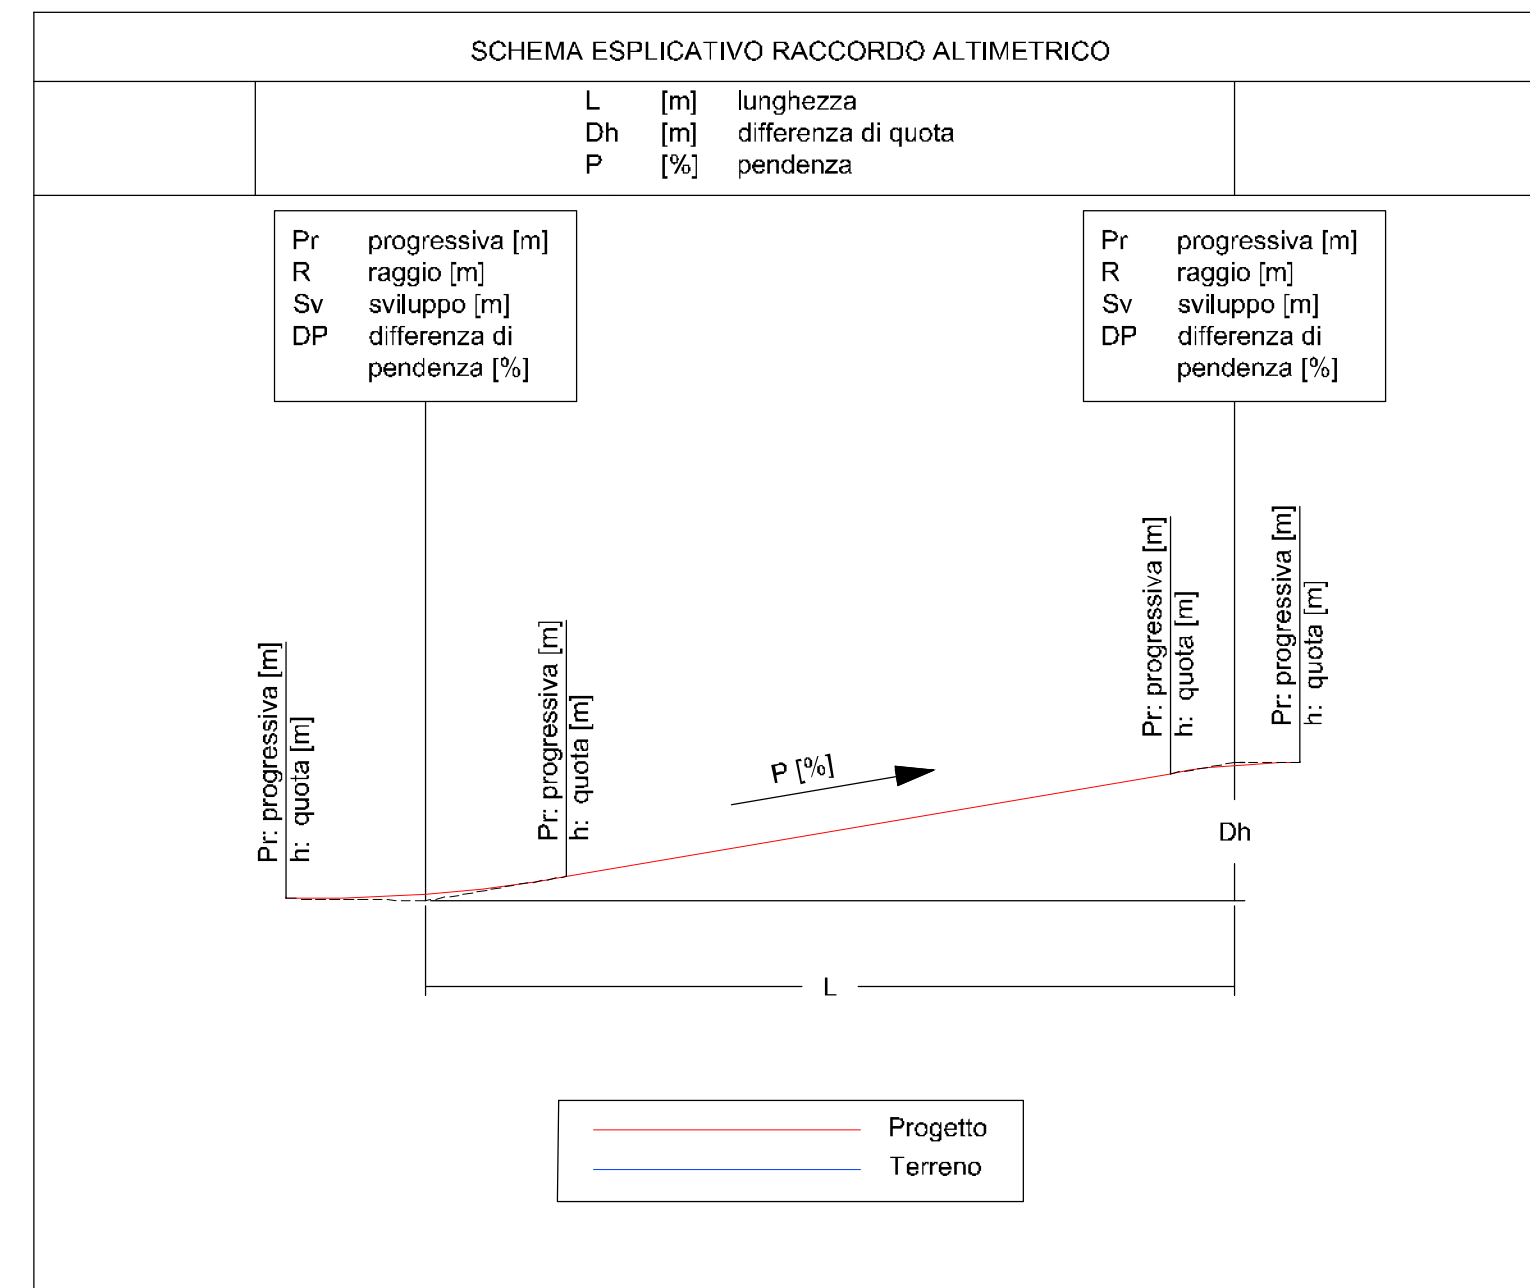


## Profilo Altimetrico Linea 1 - Binario sx - Tav. 2

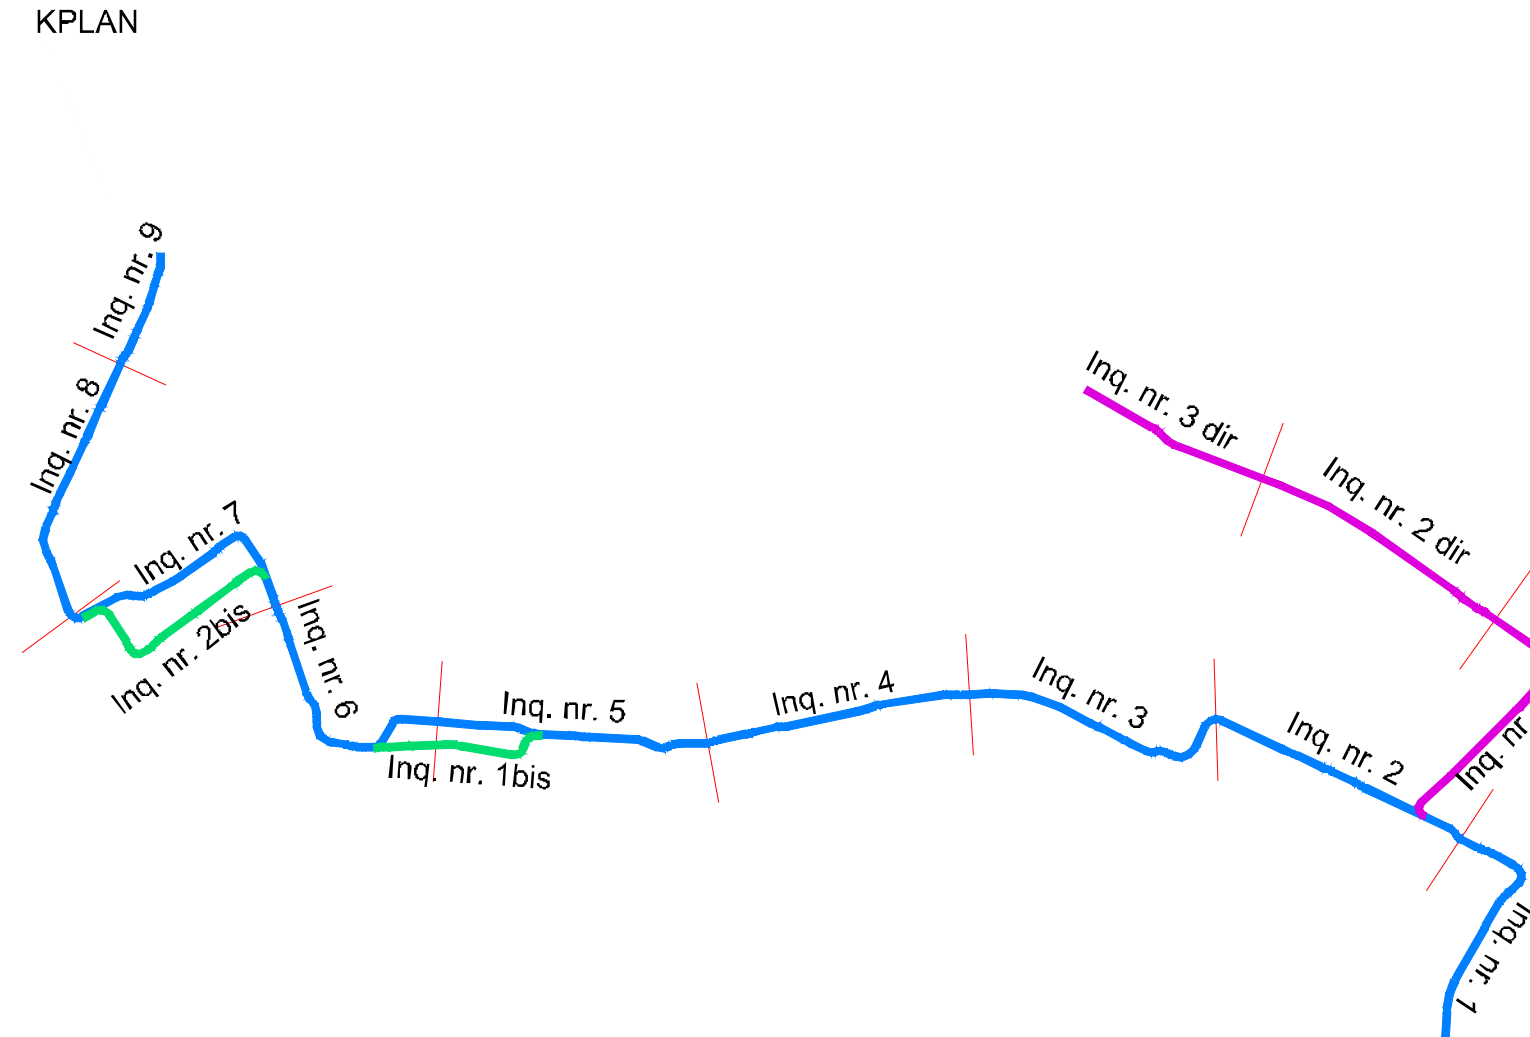

## Profilo Altimetrico Diramazione - Binario dx - Tav. 1

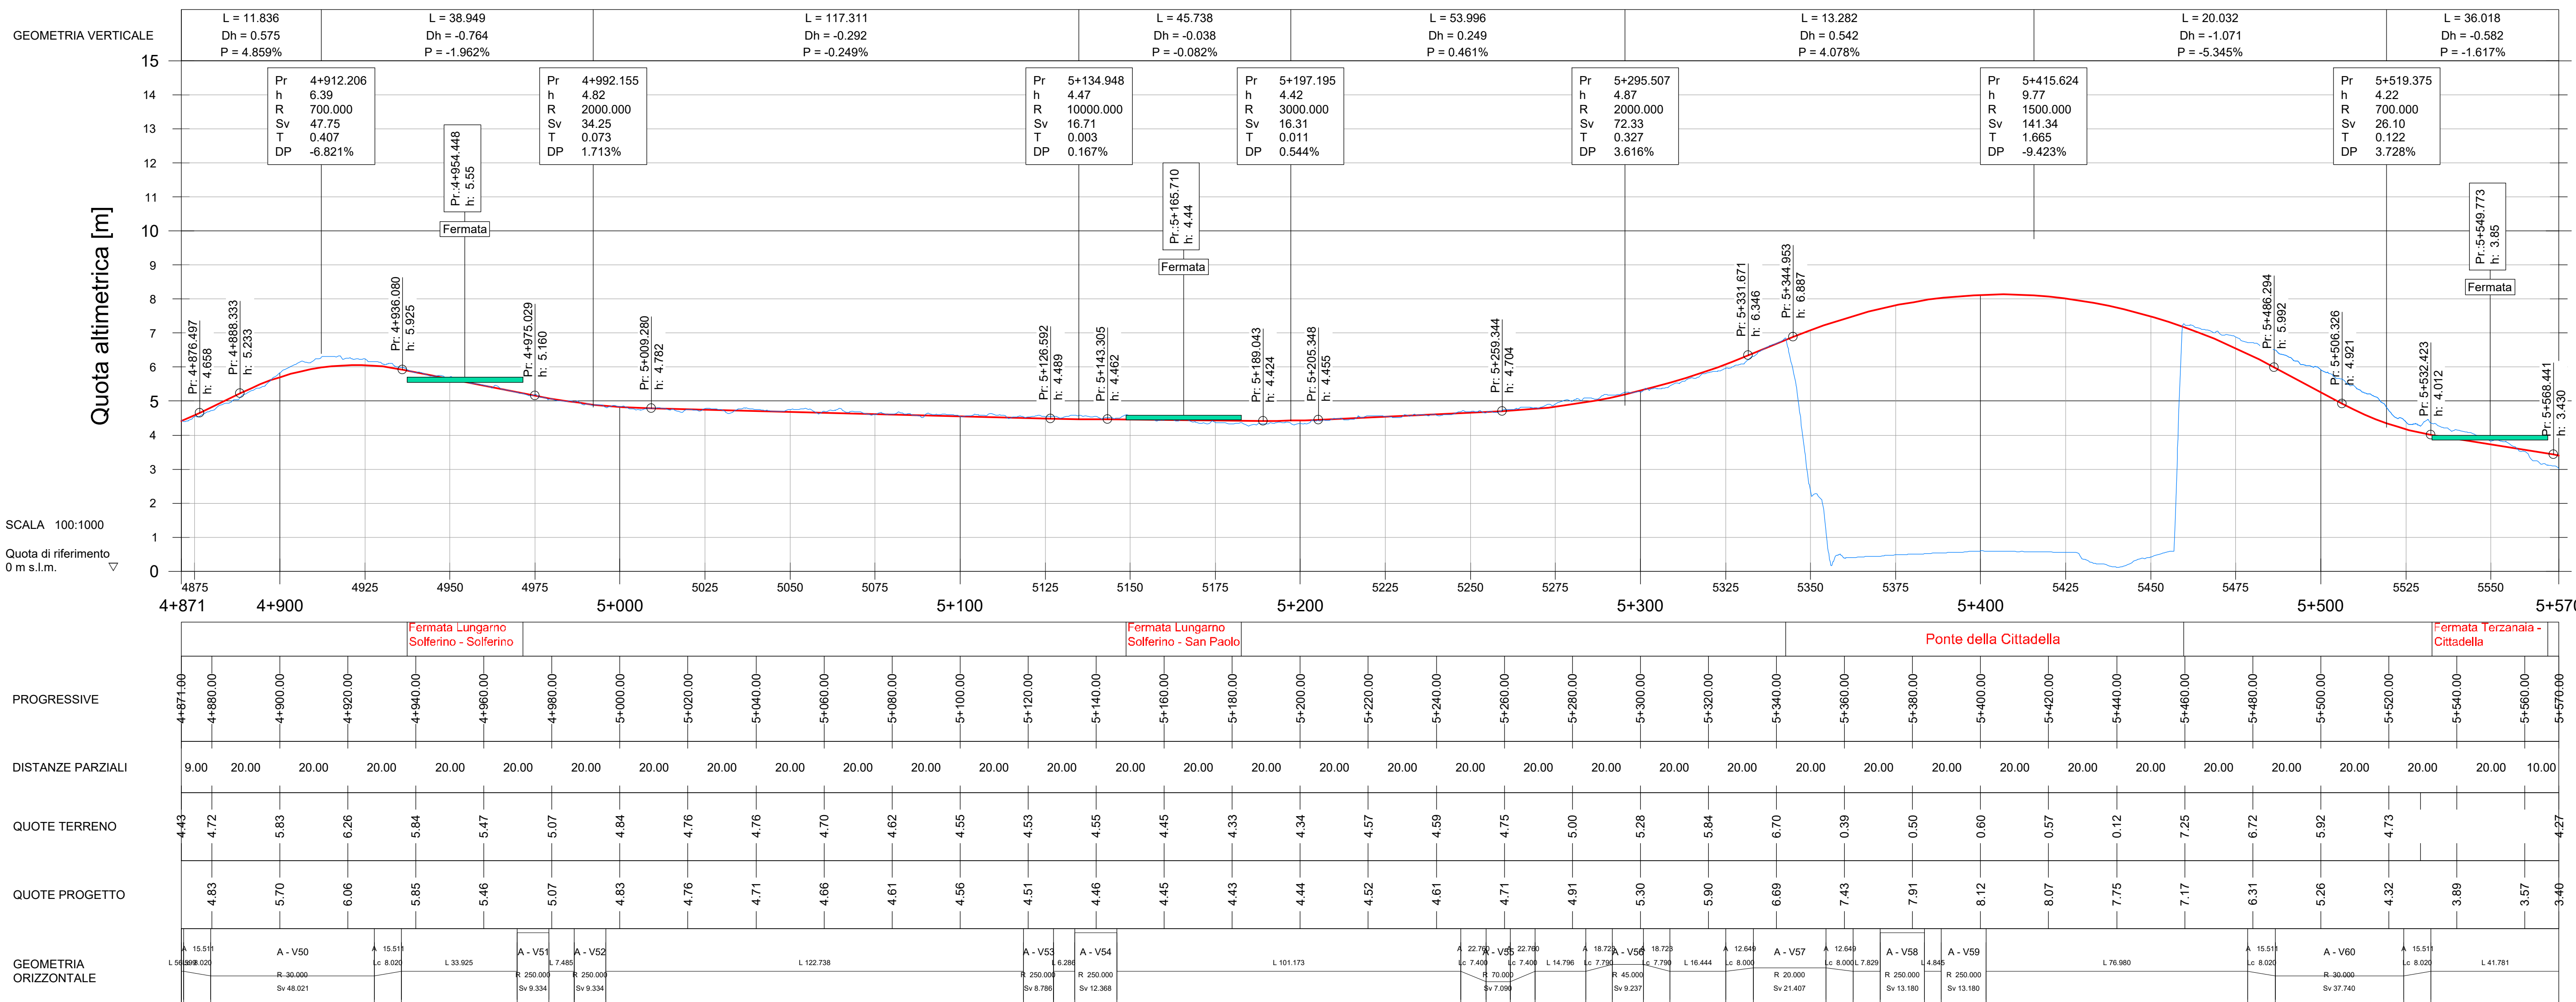