


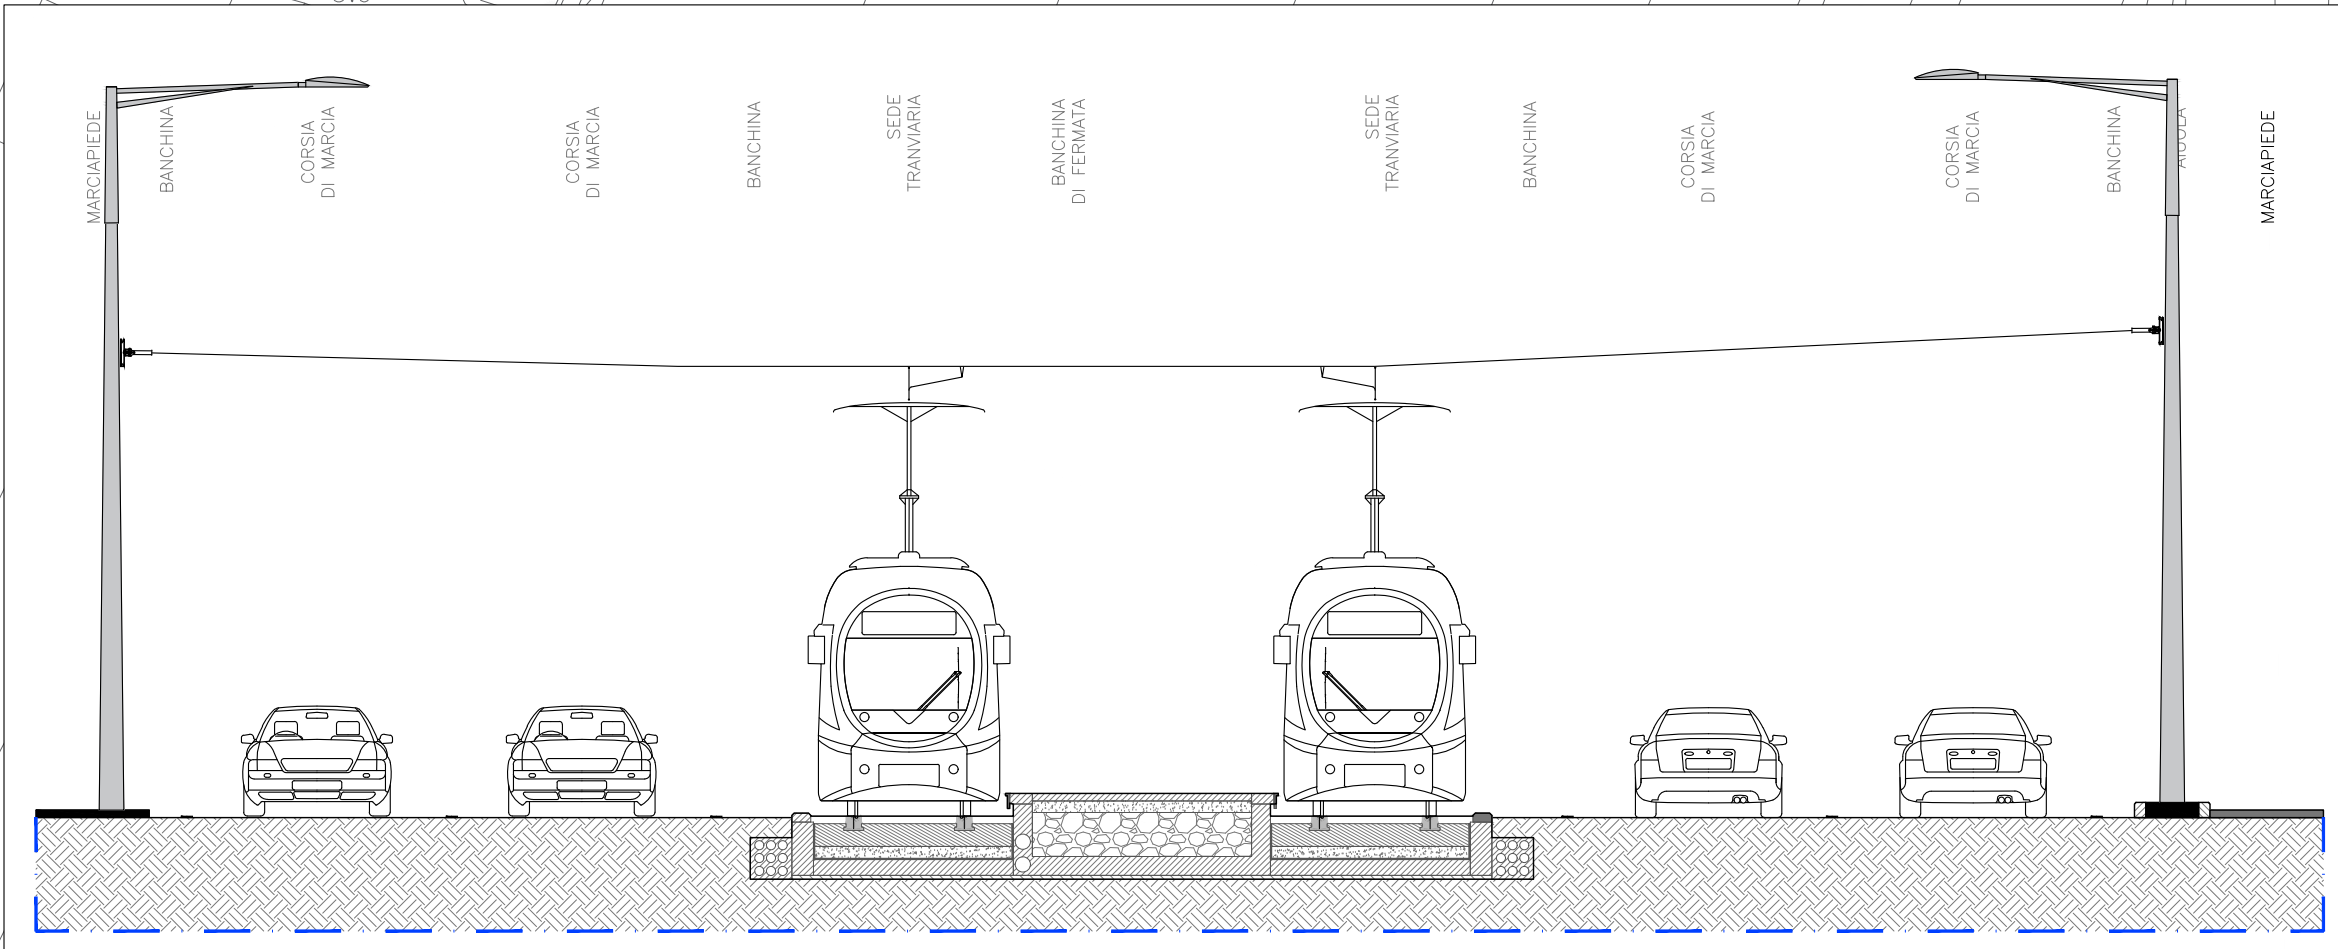


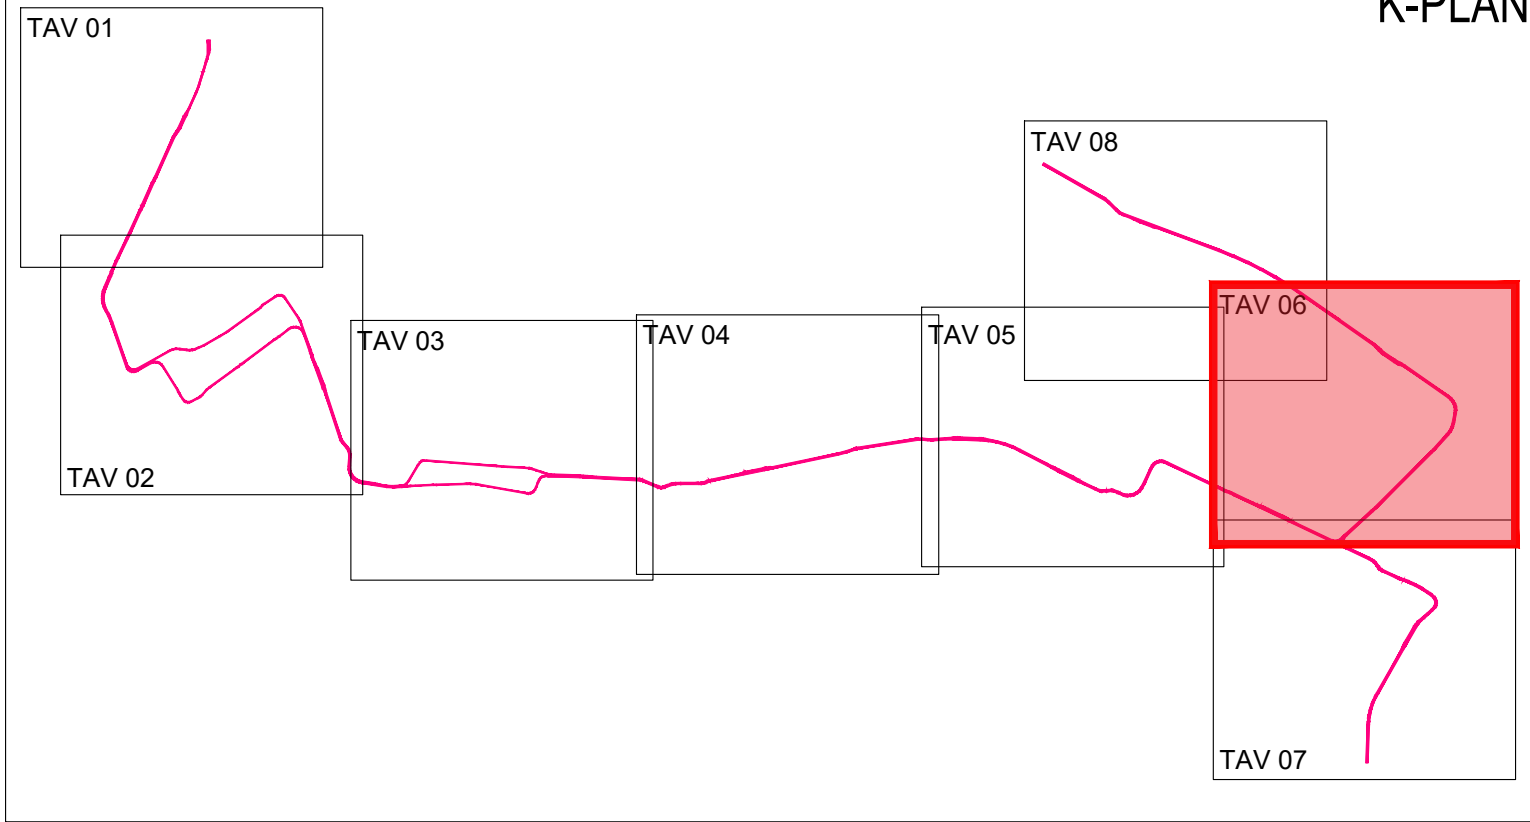


Illuminazione pubblica integrata nel palo di trazione elettrica, con lampada LED 63.9 W, installata mediante braccio a circa 9.5 m di altezza. I corpi illuminanti saranno pertanto collocati ad un'interdistanza di circa 35mt, con linea di alimentazione in cavo tipo FG16R16 da quadri elettrici di distribuzione da esterno completi di regolatore di flusso luminoso

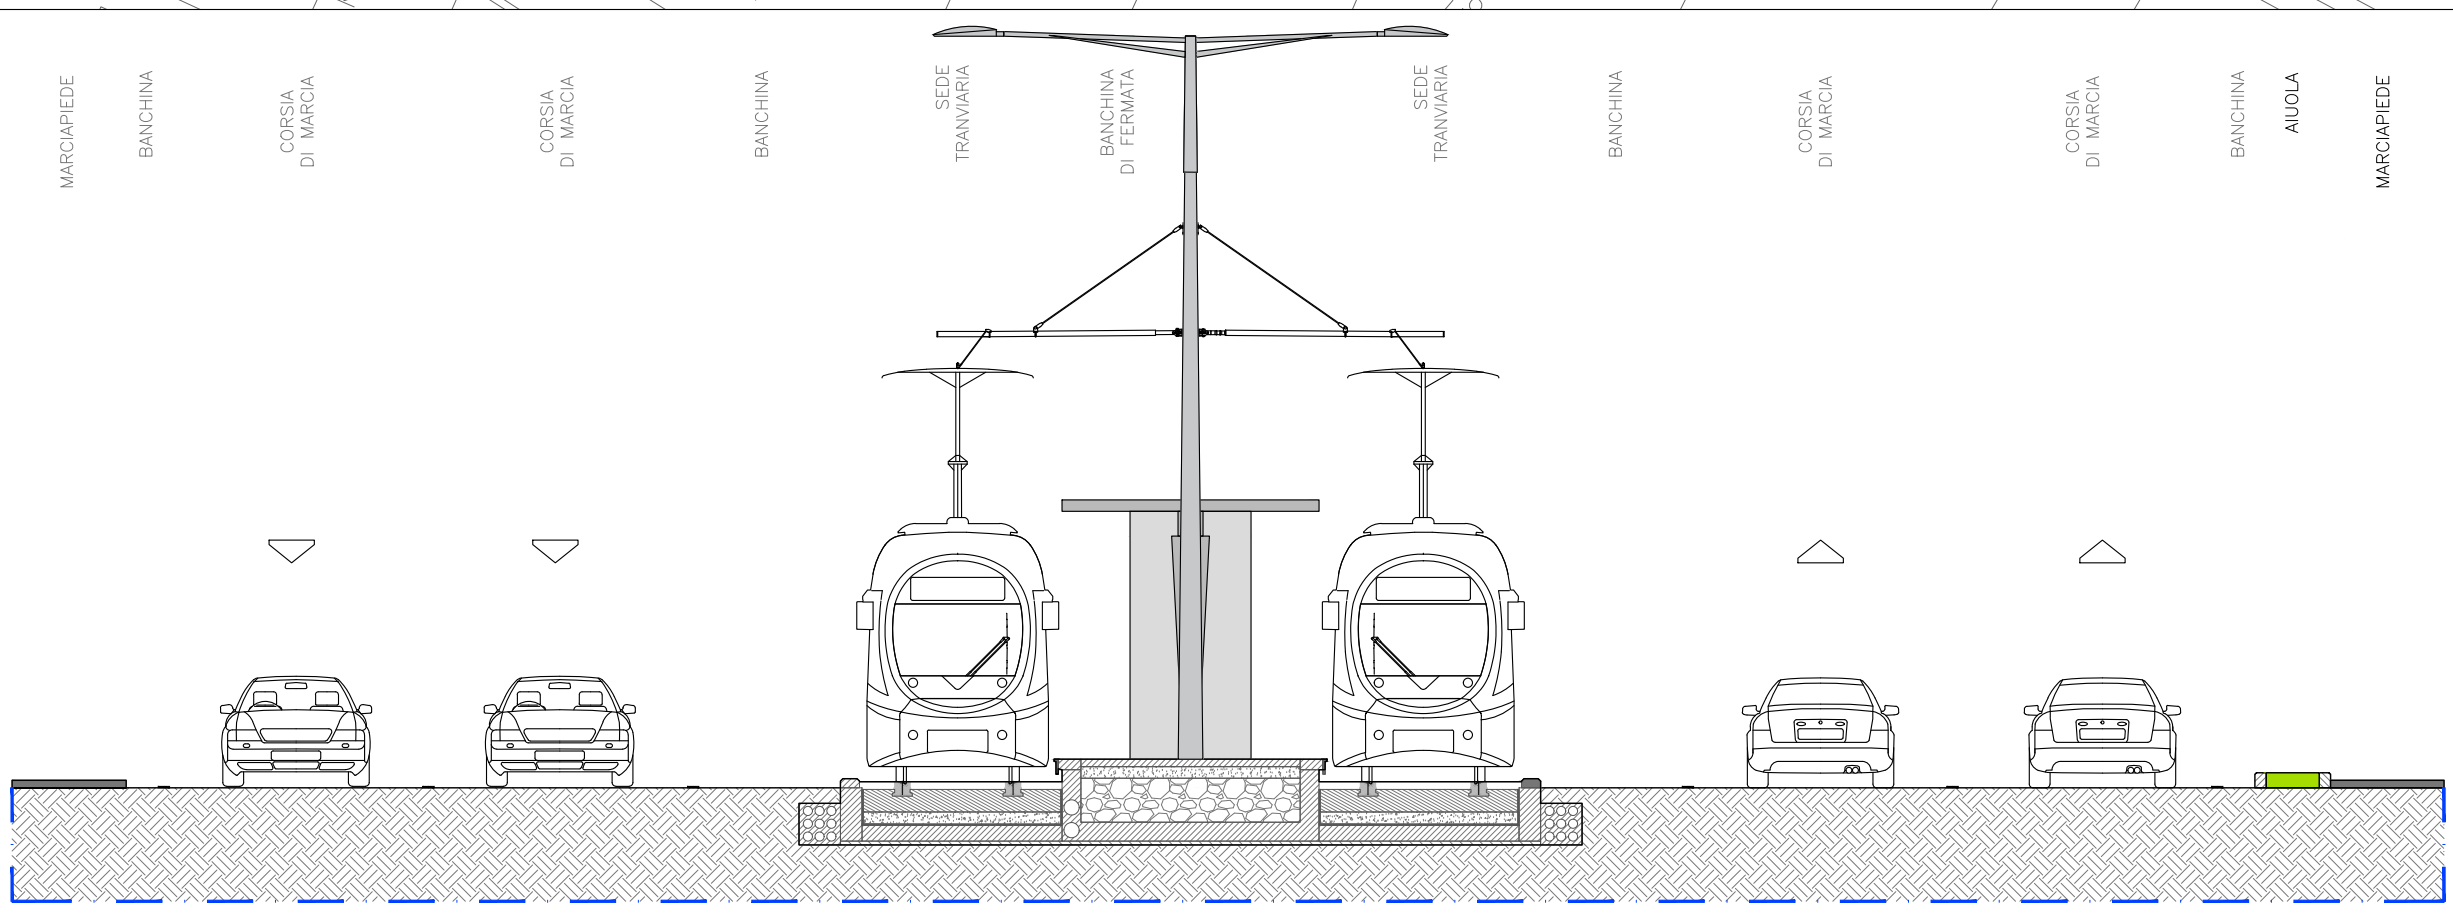


Illuminazione pubblica integrata nel palo di trazione elettrica, con lampada LED 63.9 W, installata mediante braccio a circa 9.5 m di altezza. I corpi illuminanti saranno pertanto collocati ad un'interdistanza di circa 35mt, con linea di alimentazione in cavo tipo FG16R16 da quadri elettrici di distribuzione da esterno completi di regolatore di flusso luminoso

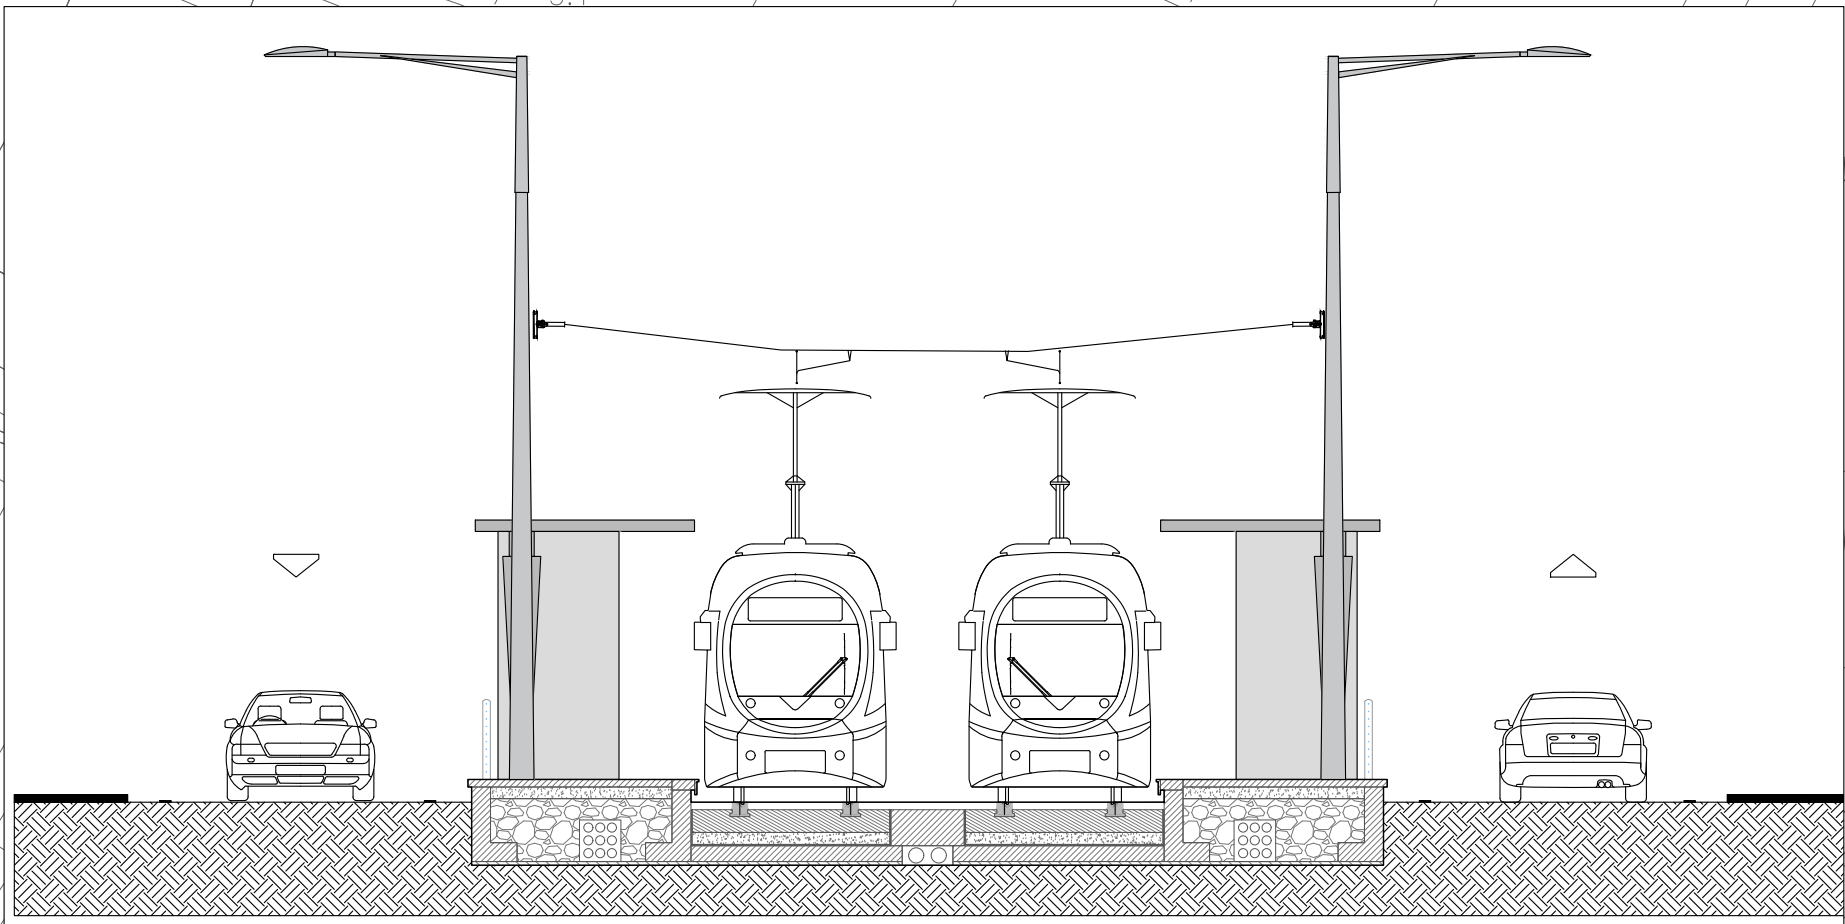

Illuminazione pubblica integrata nel palo di trazione elettrica, con lampada LED 63.9 W, installata mediante braccio a circa 9.5 m di altezza. I corpi illuminanti saranno pertanto collocati ad un'interdistanza di circa 35mt, con linea di alimentazione in cavo tipo FG16R16 da quadri elettrici di distribuzione da esterno completi di regolatore di flusso luminoso

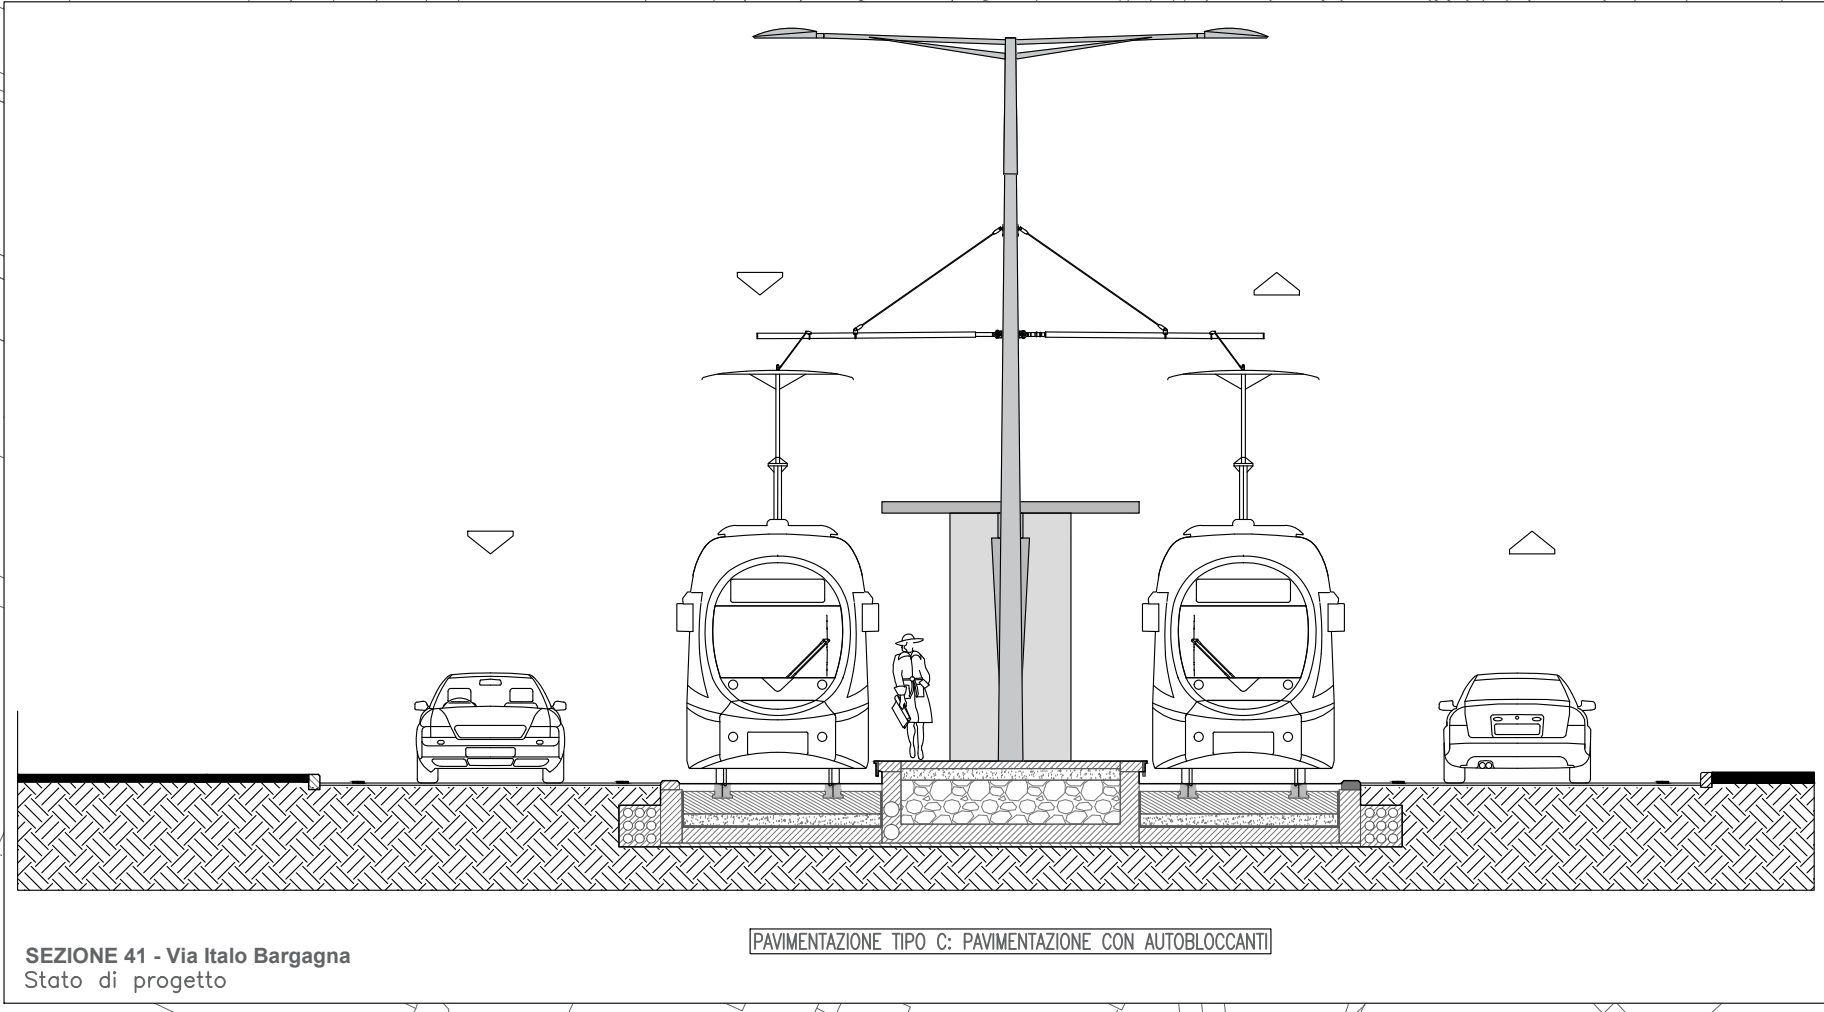

Illuminazione pubblica integrata nel palo di trazione elettrica, con lampada LED 63.9 W, installata mediante braccio a circa 9.5 m di altezza. I corpi illuminanti saranno pertanto collocati ad un'interdistanza di circa 35mt, con linea di alimentazione in cavo tipo FG16R16 da quadri elettrici di distribuzione da esterno completi di regolatore di flusso luminoso

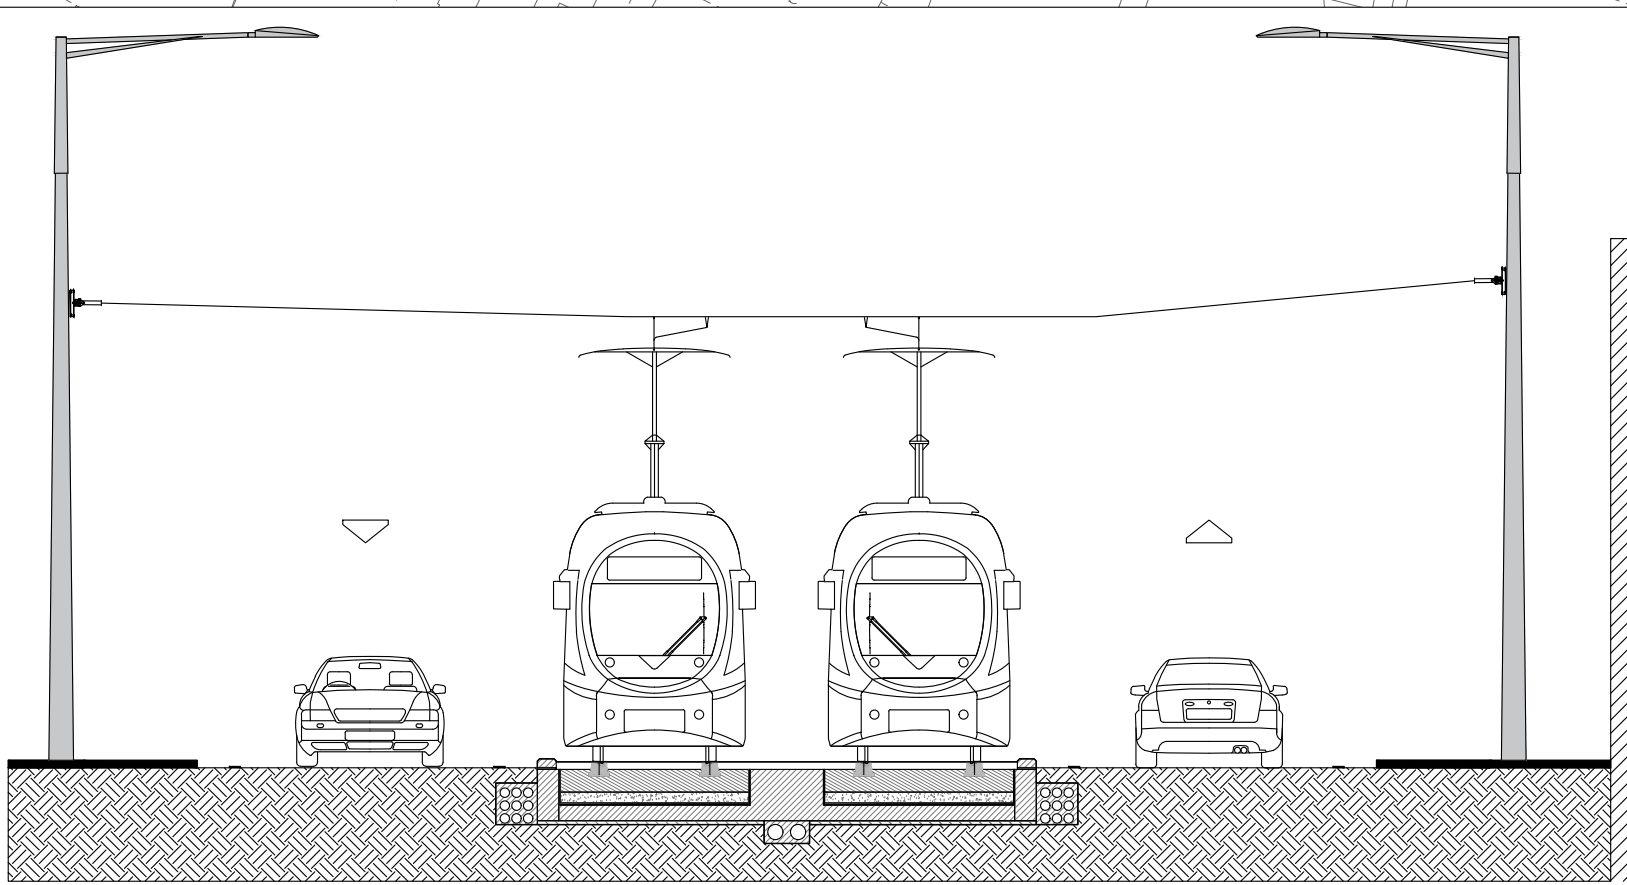

Illuminazione pubblica integrata nel palo di trazione elettrica, con lampada LED 63.9 W, installata mediante braccio a circa 9.5 m di altezza. I corpi illuminanti saranno pertanto collocati ad un'interdistanza di circa 35mt, con linea di alimentazione in cavo tipo FG16R16 da quadri elettrici di distribuzione da esterno completi di regolatore di flusso luminoso

Comune di Pisa Comune di San Giuliano Terme

PISAMO

SISTEMA TRANVIARIO DI PISA - LINEA 1
PIAZZA DEI MIRACOLI - OSPEDALE CISANELLO/CNR

IMPIANTI
ALTRI IMPIANTI DI LINEA E FERMATA
ILLUMINAZIONE PUBBLICA
PLANIMETRIA ALTRI IMPIANTI DI LINEA E FERMATA - TAVOLA 6 DI 8

COMITATO DI PISA IL DIRIGENTE Ing. Massimo Mancini

PROGETTO TECNICO IL DIRETTORE TECNICO Ing. Alessandro Pizzini

ARCHITETTURA E INGEGNERIA E COORDINATORE DELLA PROGETTAZIONE Ing. Simone Corbelli

PROGETTISTI:
architectonica
Medility
ambiente
Ing. Andrea Spinoso

COMMESSA FASE CATEGORIA DISCIPLINA TIPO NUMERO REV. NOME FILE
TR P I I M P I L L P L 0 0 6 A TRP-IMP-ILL-PL-006-A.dwg

REV. DATA DESCRIZIONE REDATTO VERIFICATO APPROVATO

A	DIC. 2024	PRIMA EMISSIONE	F. MORI	A. TORTORELLA	S. CAVANTI
B					
C					
D					