




PORTINERIA_PIANTA SCALA 1:100

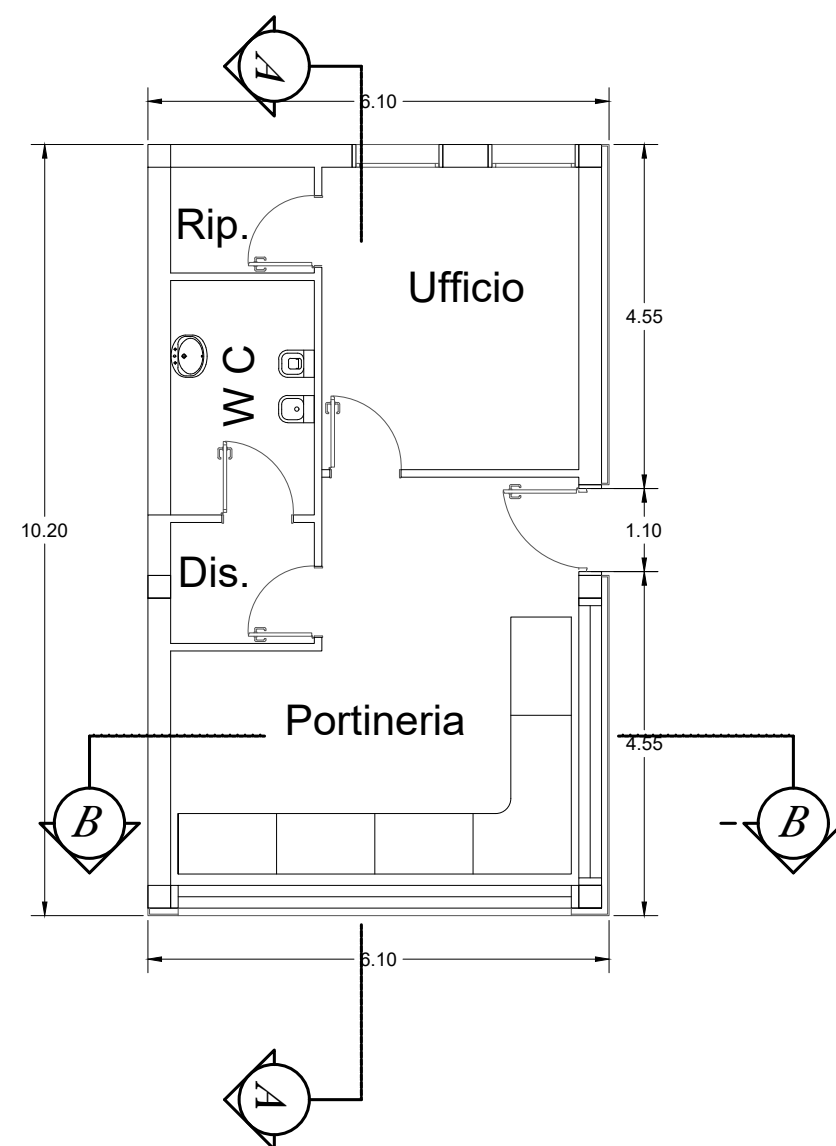


CENTRALE IMPIANTI_PIANTA SCALA 1:100

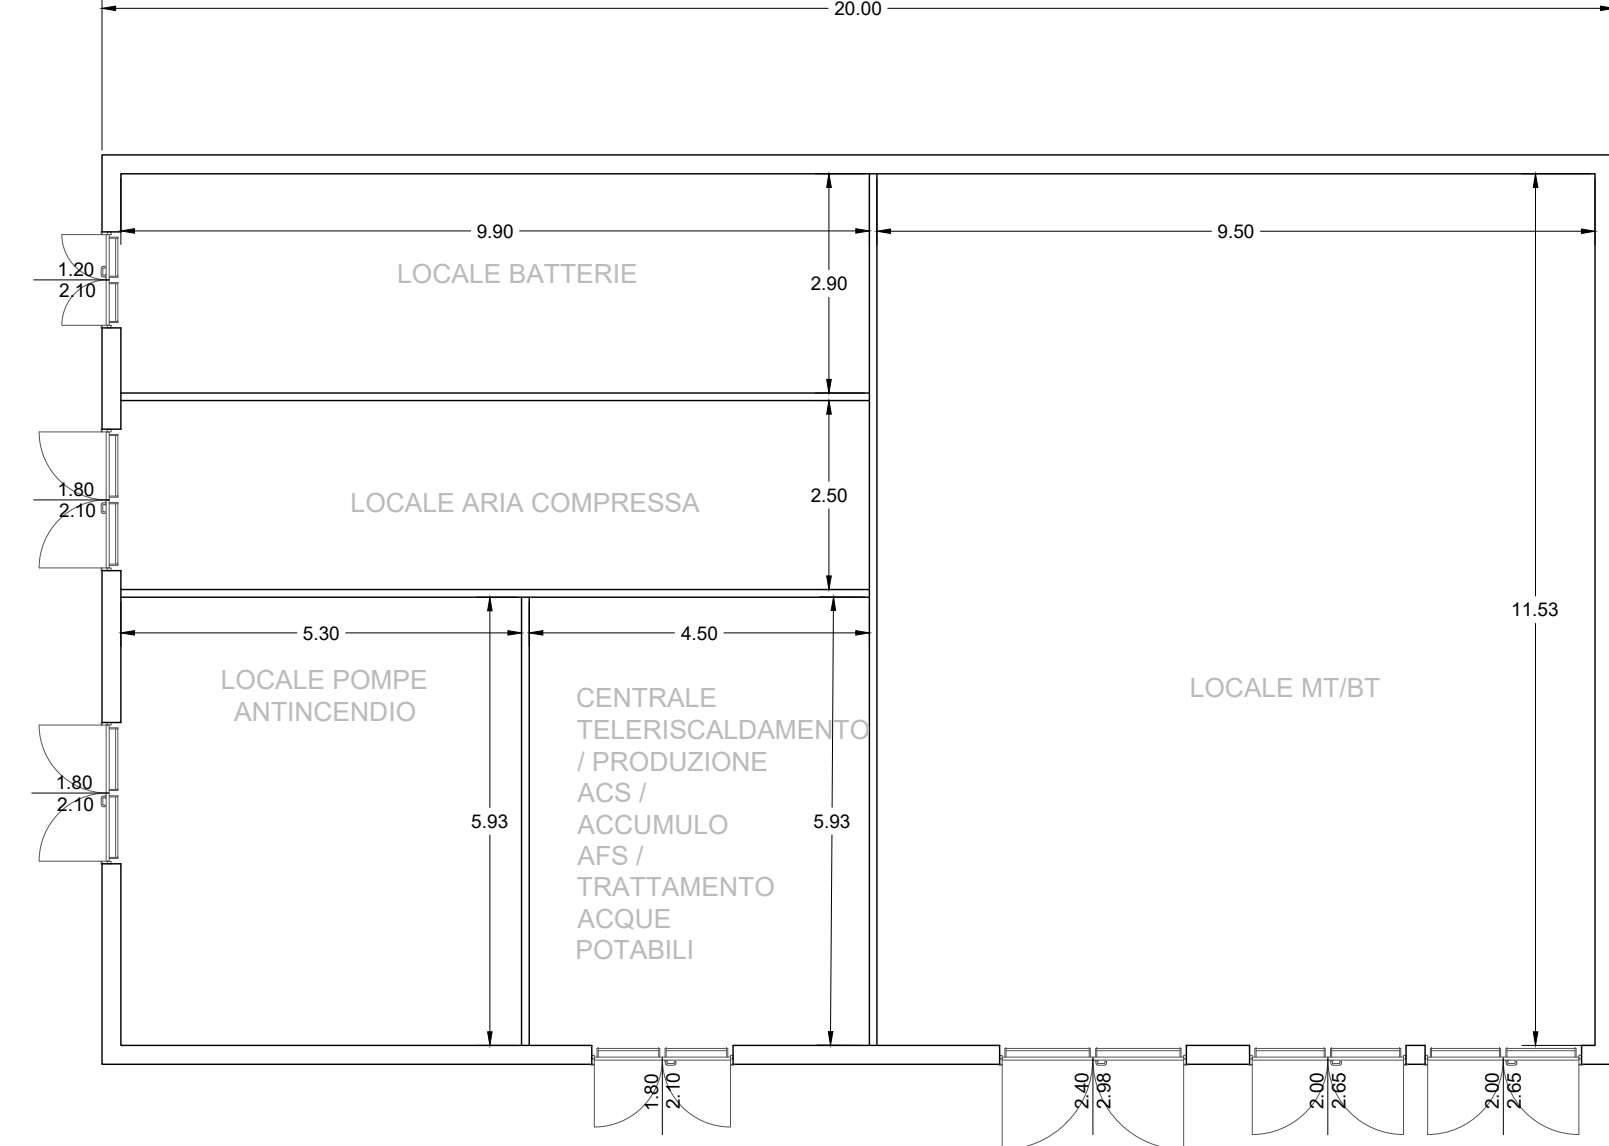


PORTINERIA_PROSPETTO EST SCALA 1:100

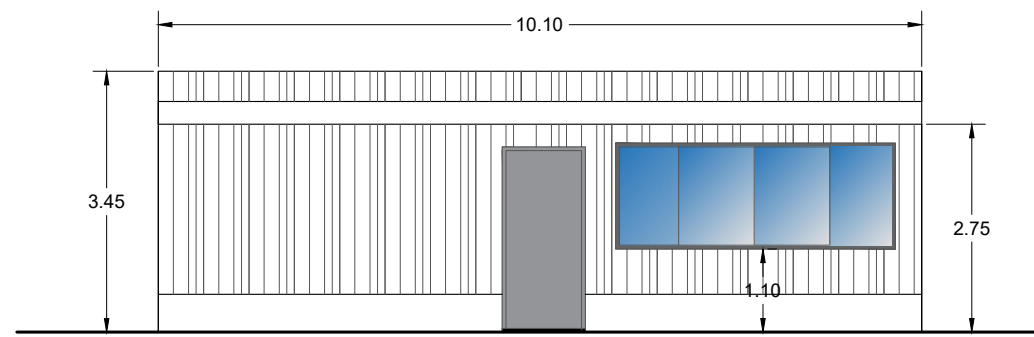


CENTRALE IMPIANTI_PROSPETTO SUD SCALA 1:100

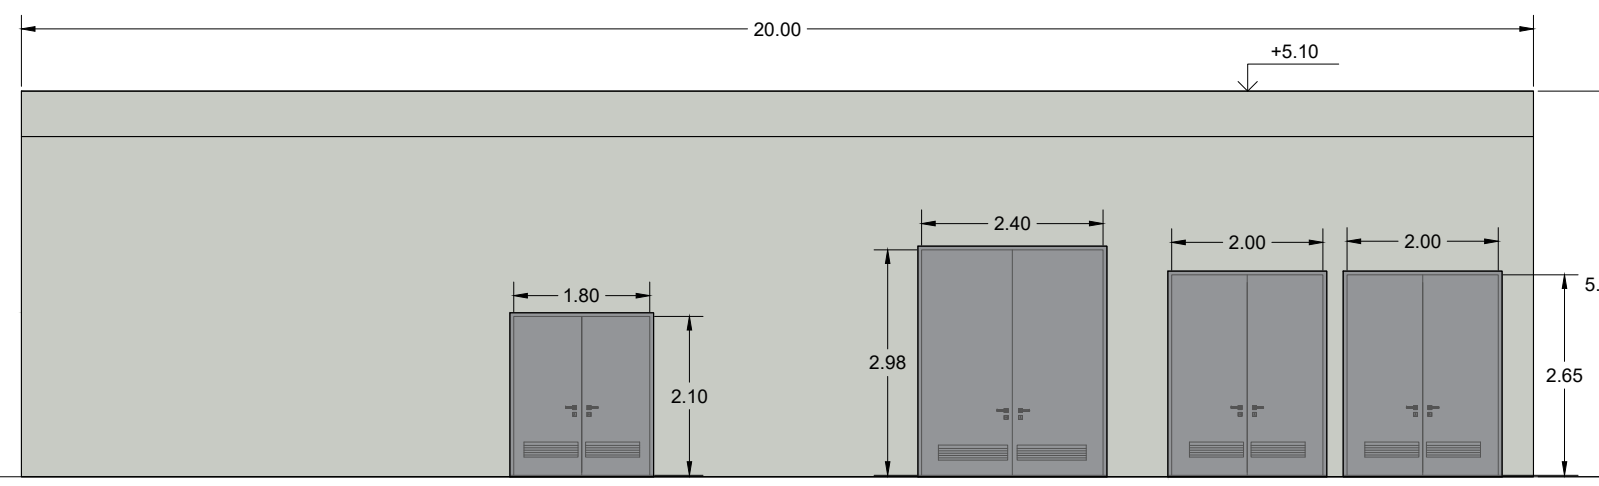


CENTRALE IMPIANTI_PROSPETTO NORD SCALA 1:100

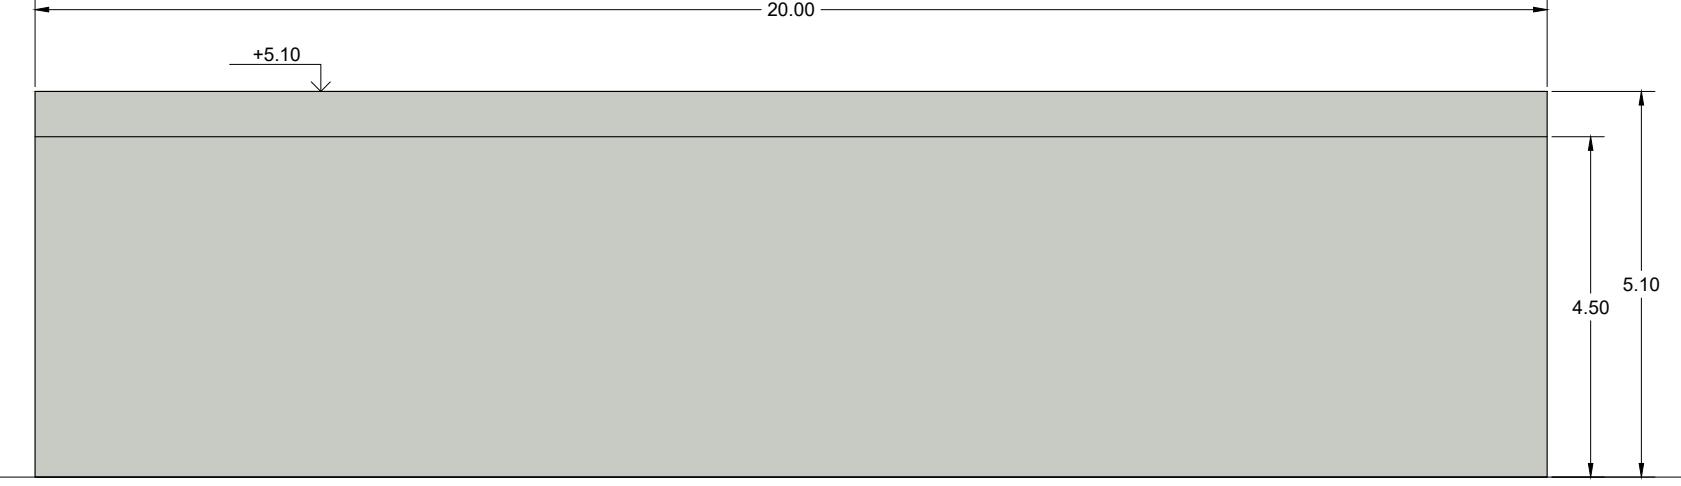


PORTINERIA_PROSPETTO SUD SCALA 1:100

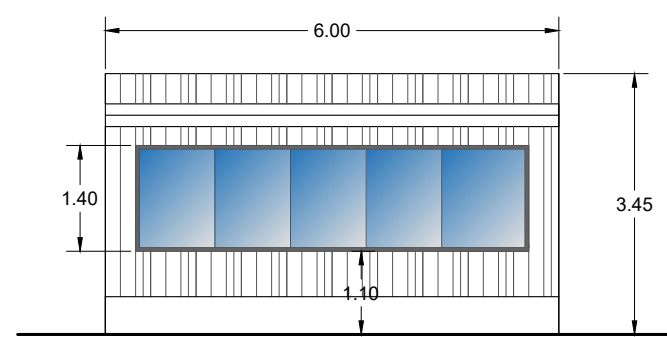


PORTINERIA_PROSPETTO NORD SCALA 1:100

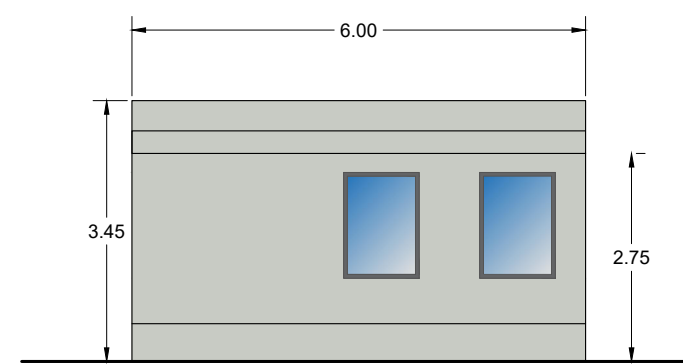


CENTRALE IMPIANTI_PROSPETTO EST SCALA 1:100

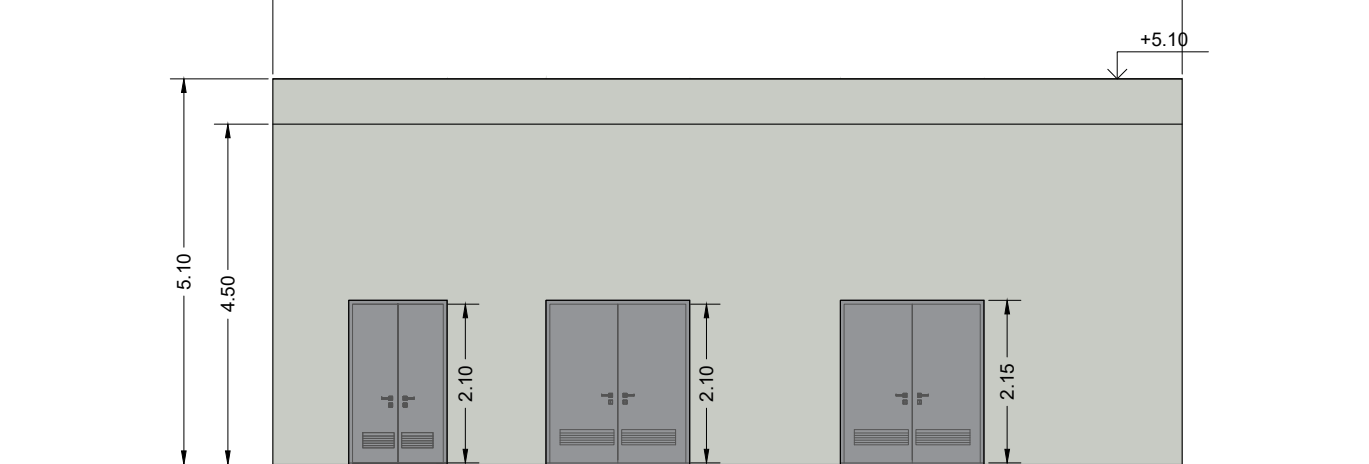


CENTRALE IMPIANTI_PROSPETTO OVEST SCALA 1:100

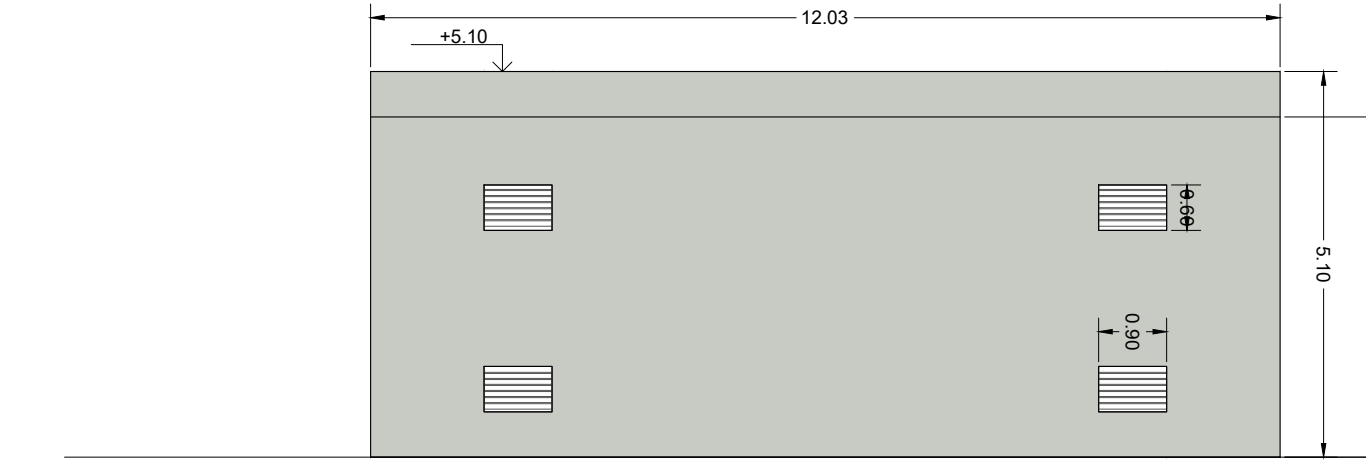


MAGAZZINO RIFIUTI INFIAMMABILI_PIANTA SCALA 1:100

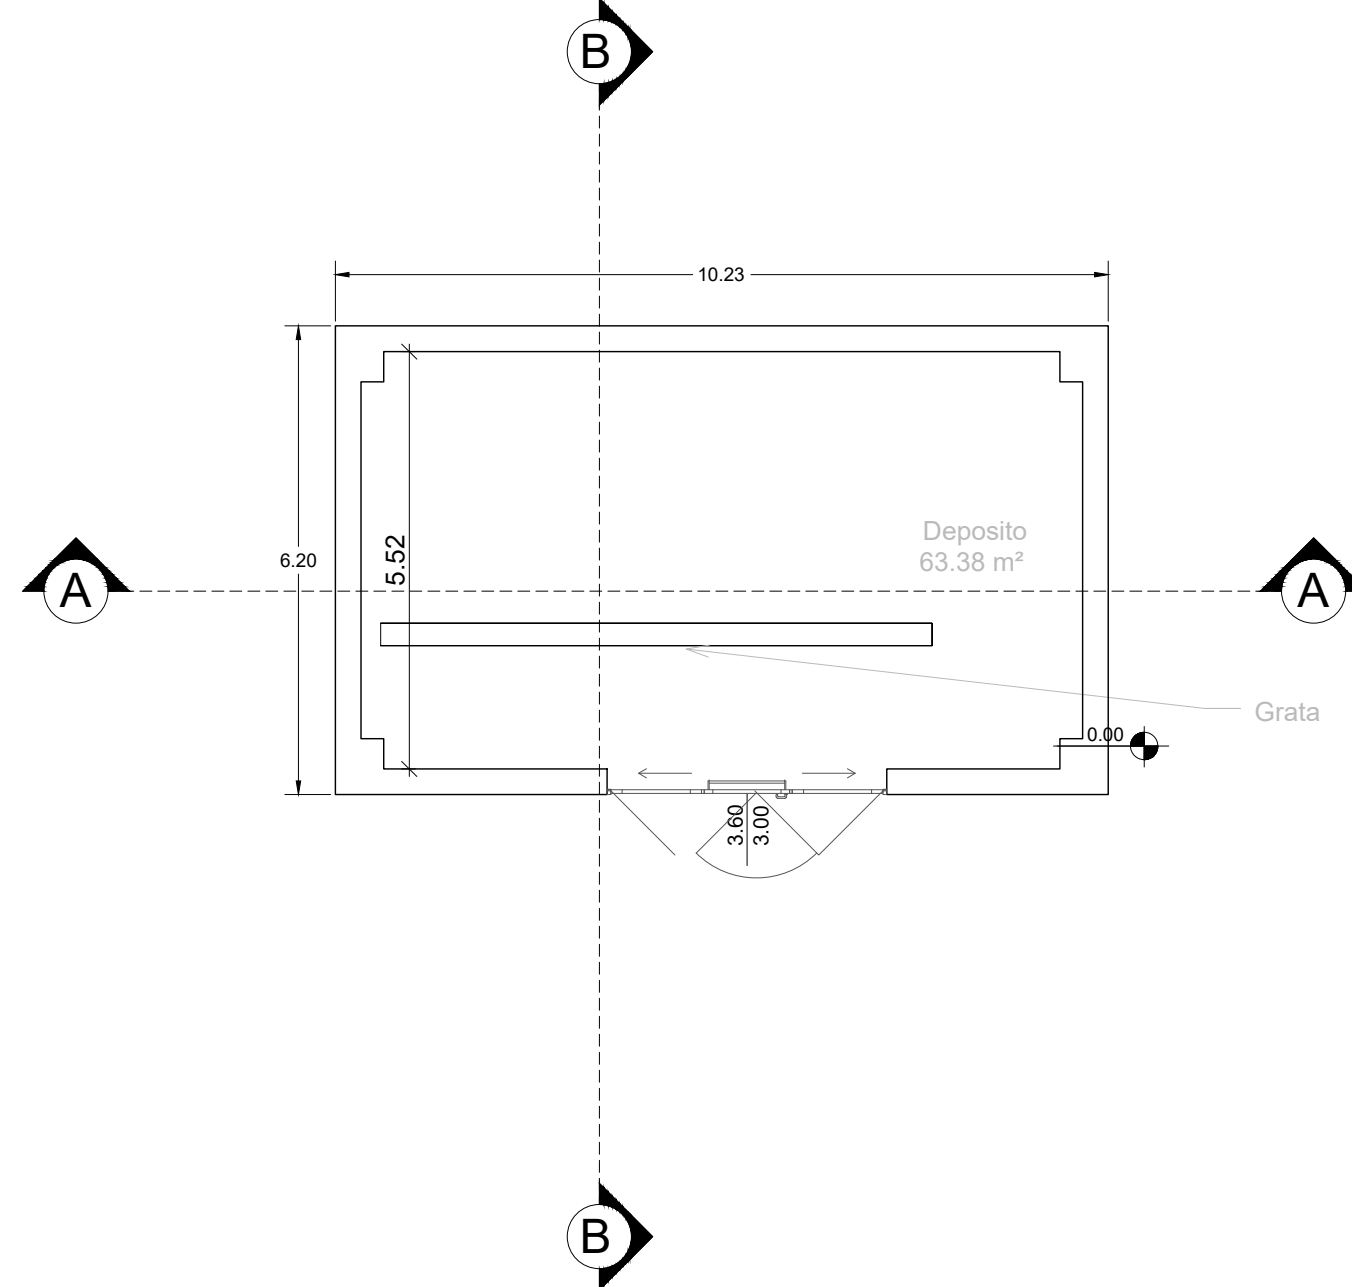


LOCALE CONDUCENTI_PIANTA SCALA 1:100

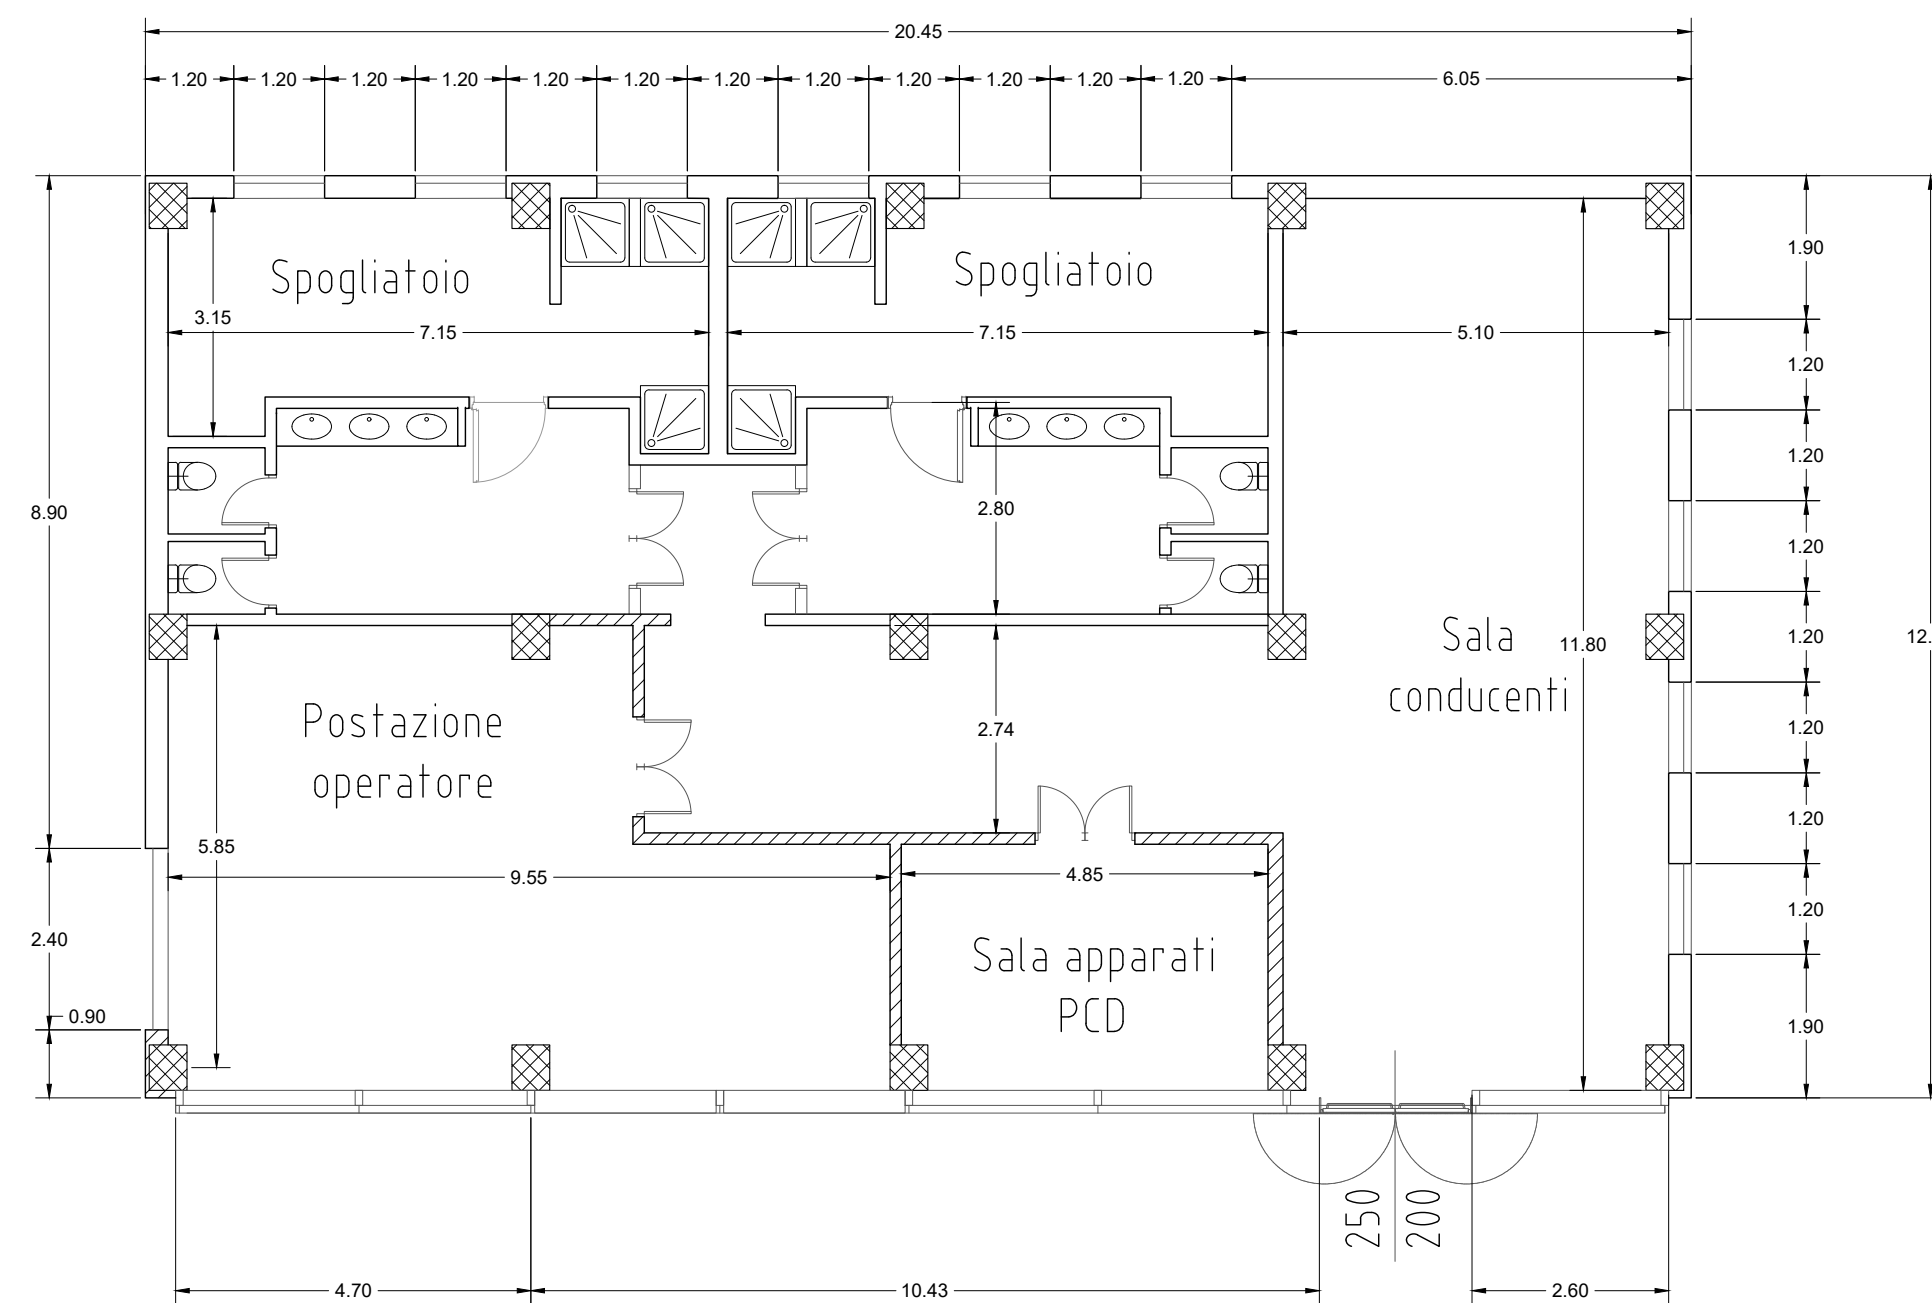


MAGAZZINO RIFIUTI INFIAMMABILI_PROSPETTO SUD SCALA 1:100

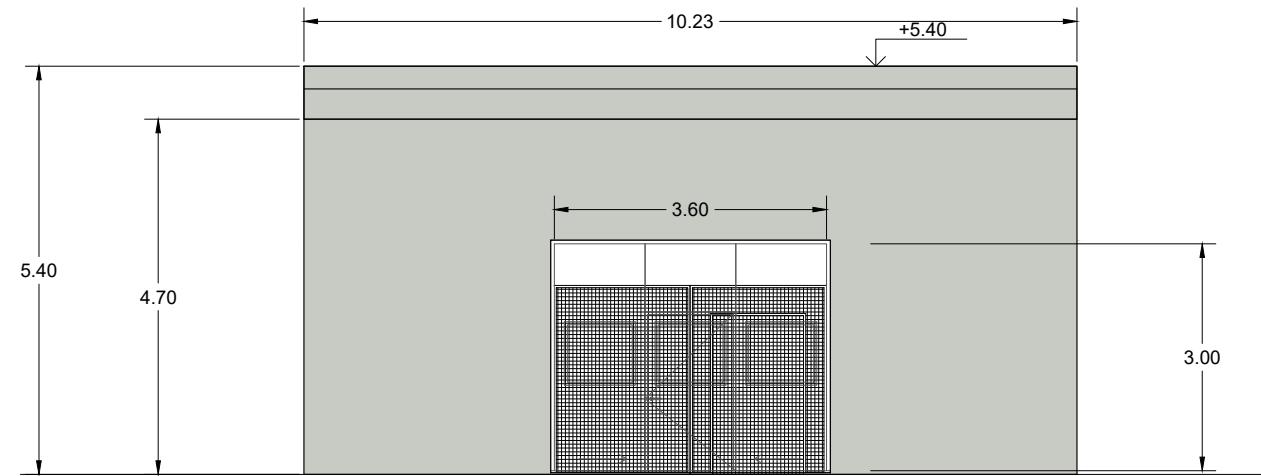


LOCALE CONDUCENTI_PROSPETTO NORD SCALA 1:100

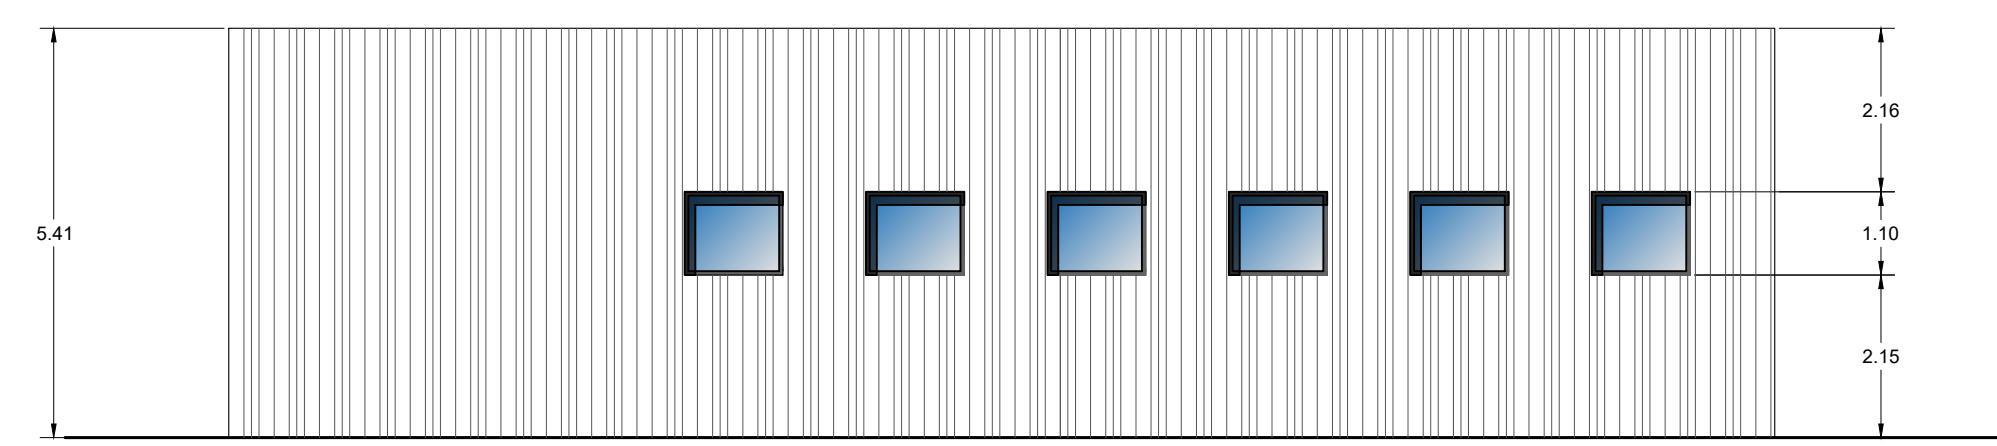


MAGAZZINO RIFIUTI INFIAMMABILI_PROSPETTO NORD SCALA 1:100

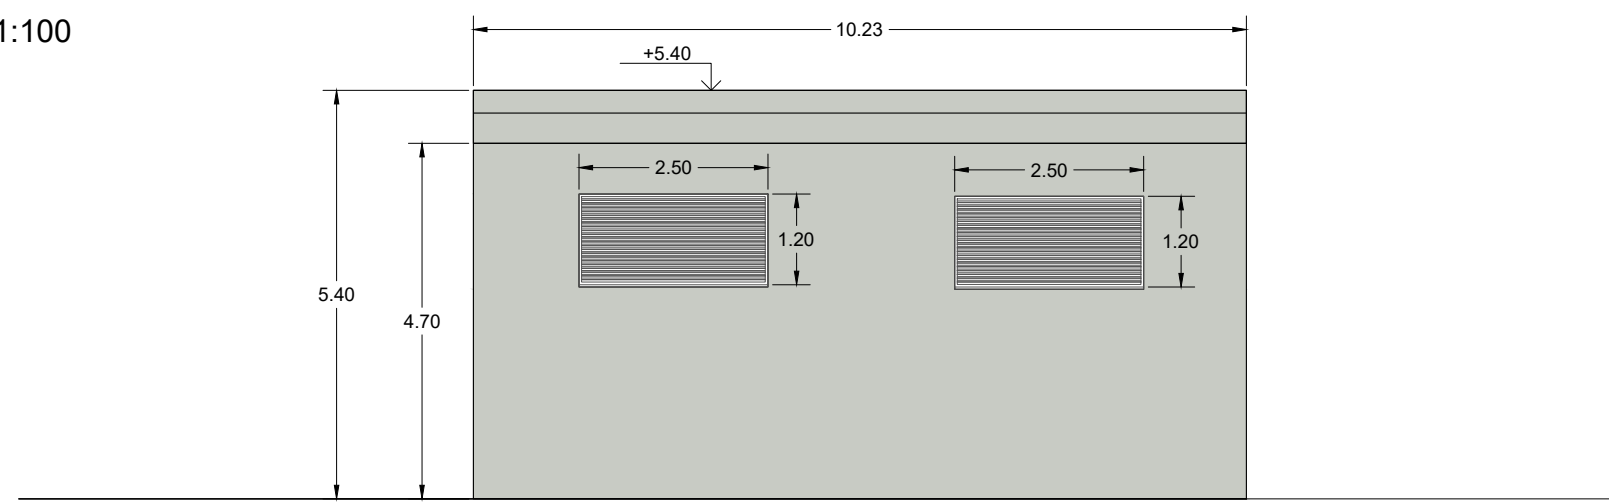


LOCALE CONDUCENTI_PROSPETTO SUD SCALA 1:100

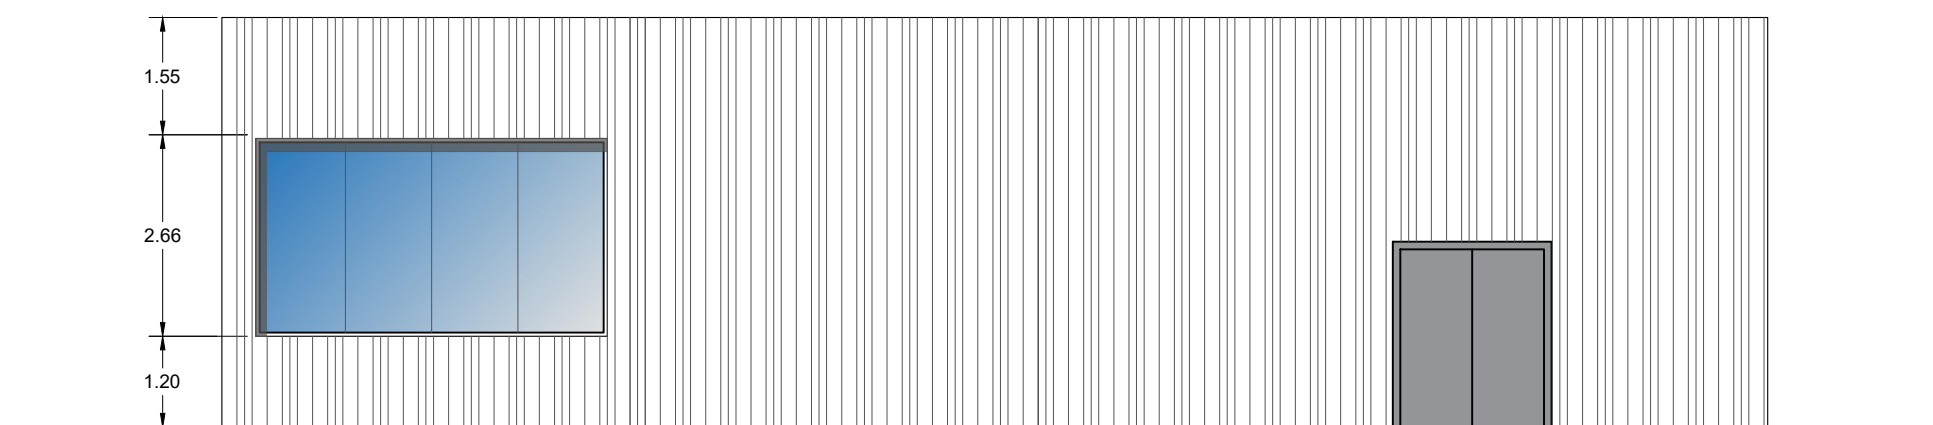


MAGAZZINO RIFIUTI INFIAMMABILI_PROSPETTO EST SCALA 1:100

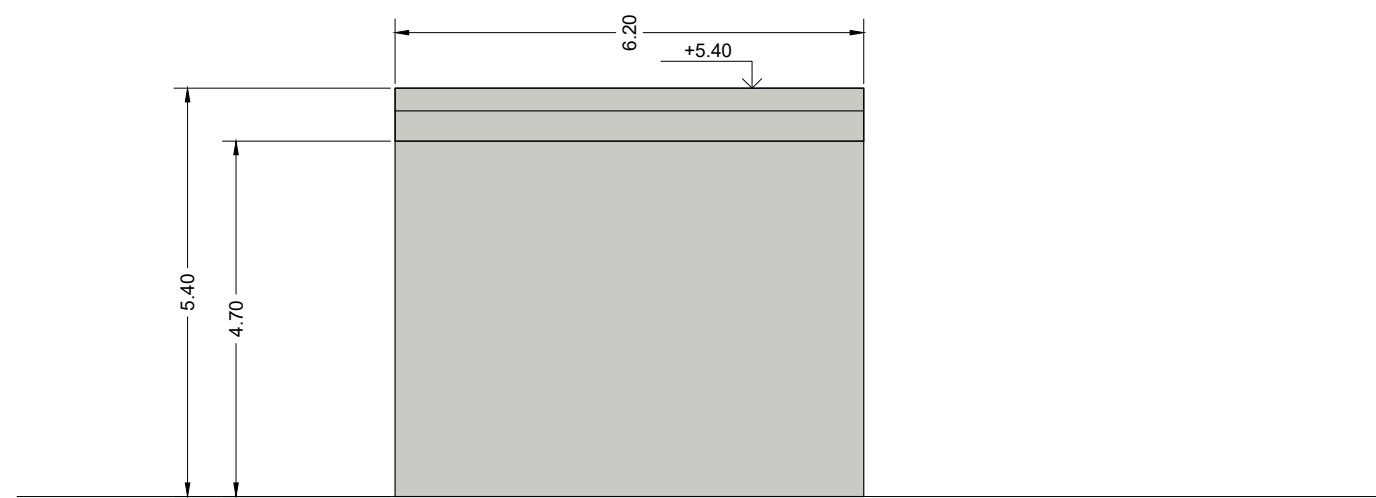



LOCALE CONDUCENTI_PROSPETTO OVEST SCALA 1:100

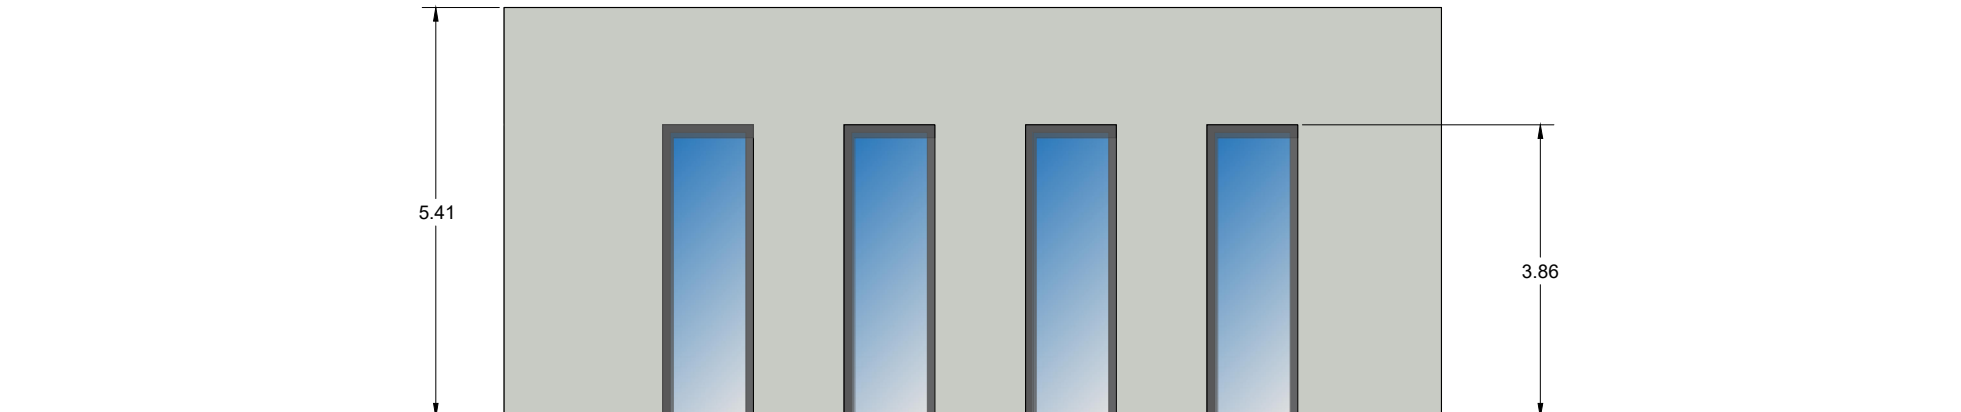

MAGAZZINO RIFIUTI INFIAMMABILI_PROSPETTO OVEST SCALA 1:100

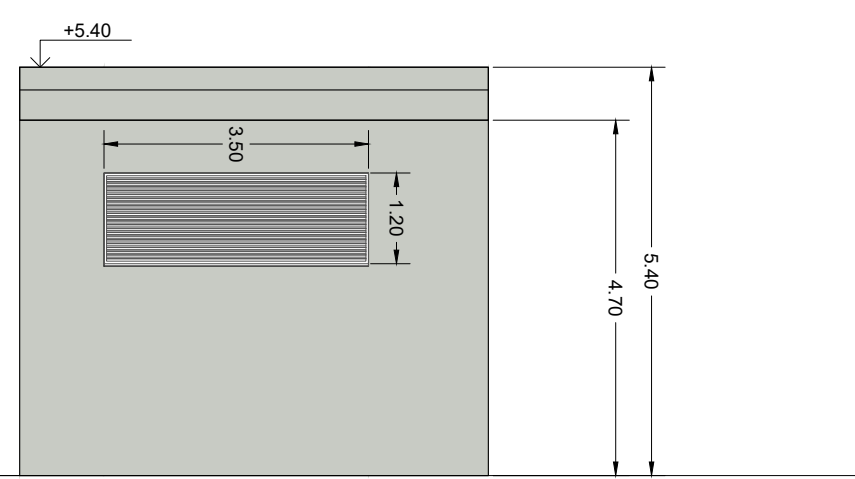

LOCALE CONDUCENTI_PROSPETTO EST SCALA 1:100

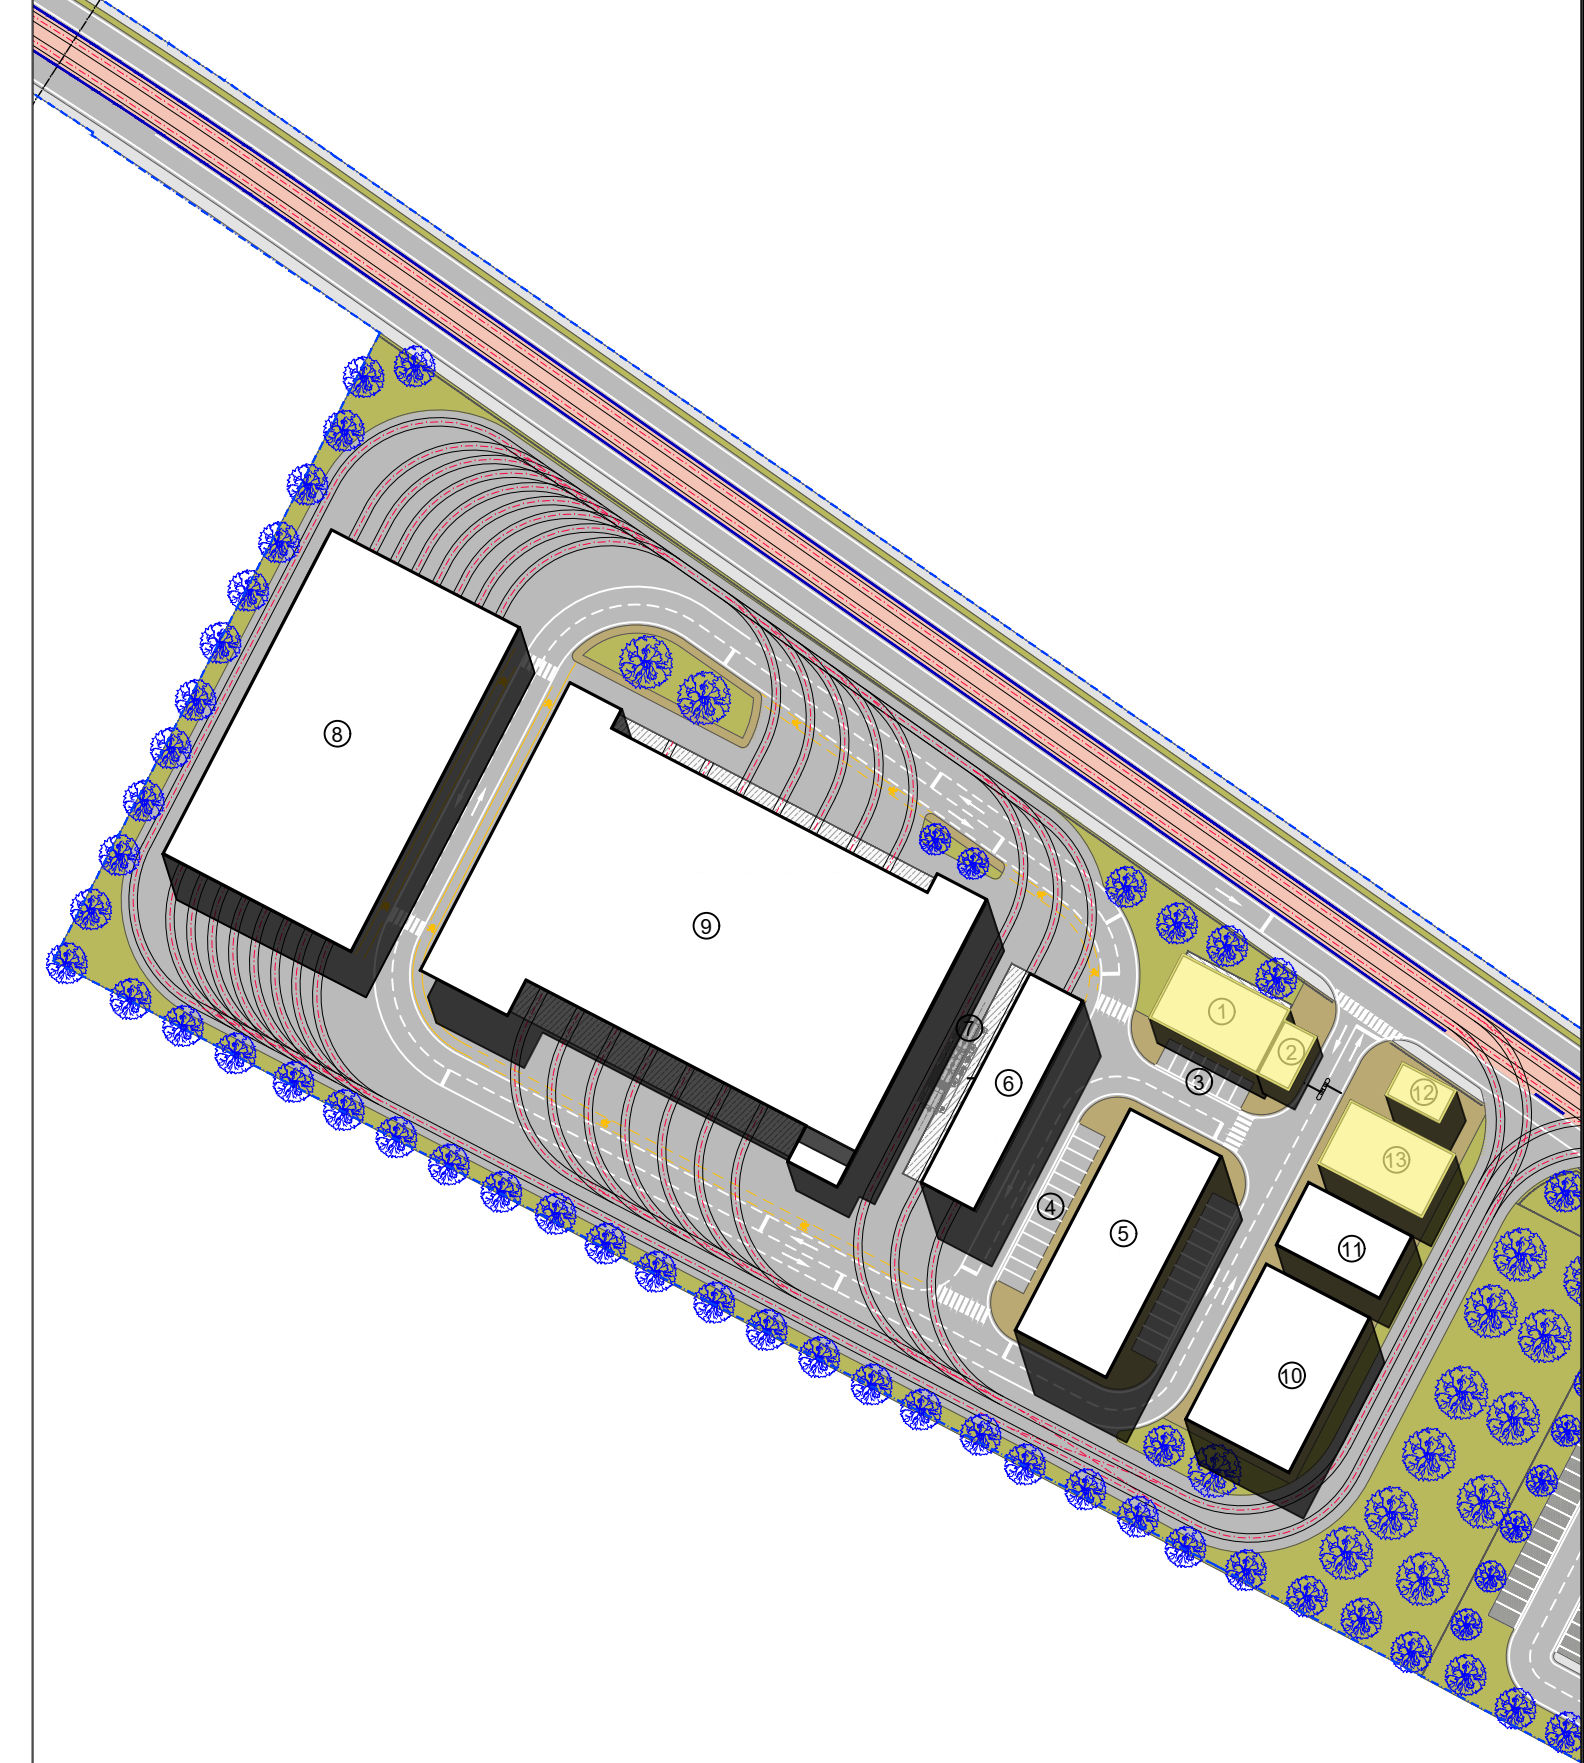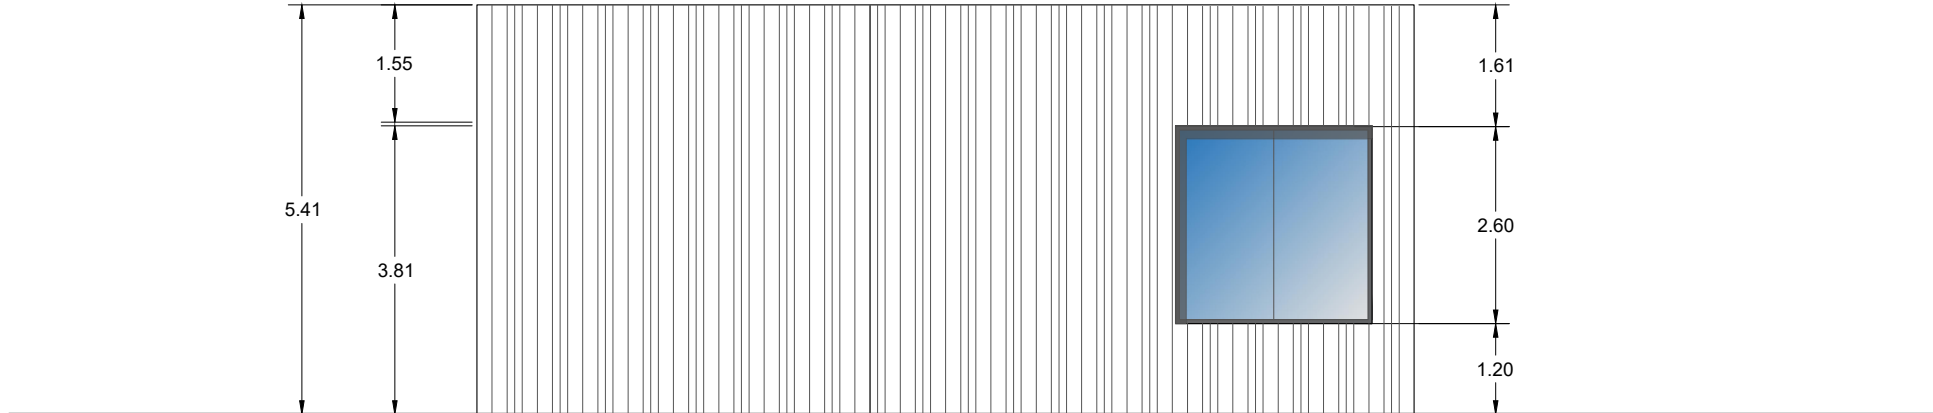

Comune di Pisa
Comune di San Giuliano Terme

PISAMO
ARCHITETTURA PER LA MOBILITÀ SOSTENIBILE

SISTEMA TRANVIARIO DI PISA - LINEA 1 PIAZZA DEI MIRACOLI - OSPEDALE CISANELLO/CNR

CENTRO DI RIMESSAGGIO E MANUTENZIONE
Altri edifici
Planimetria di progetto, prospetti, sezioni
Tav. 1

COMITATO DI PISA
IL DIRETTORE
Ing. Massimo Mancini

PROGETTO LOCALE
IL DIRETTORE TECNICO
Ing. Alessandro Pignatelli

ARCHITETTURA INGENNERO S.R.L.
COORDINATORE DELLA PROGETTAZIONE
Ing. Saverio Corbelli

PROGETTISTI:
architecton
Mediobility
ambiente
Ing. Andrea Spinoso

COMMESSA FASE CATEGORIA DISCIPLINA TIPO NUMERO REV. NOME FILE

T R P I I M C R M C R M P L O S A TRP-IM-CRM-CRM-PL005-A.dwg

REV. DATA DESCRIZIONE REDATTO VERIFICATO APPROVATO

A DIC 2024 PRIMA EMISSIONE G. TACCHI A. CACCATORE S. CAMINI

B.

C.

D.