


Bivio

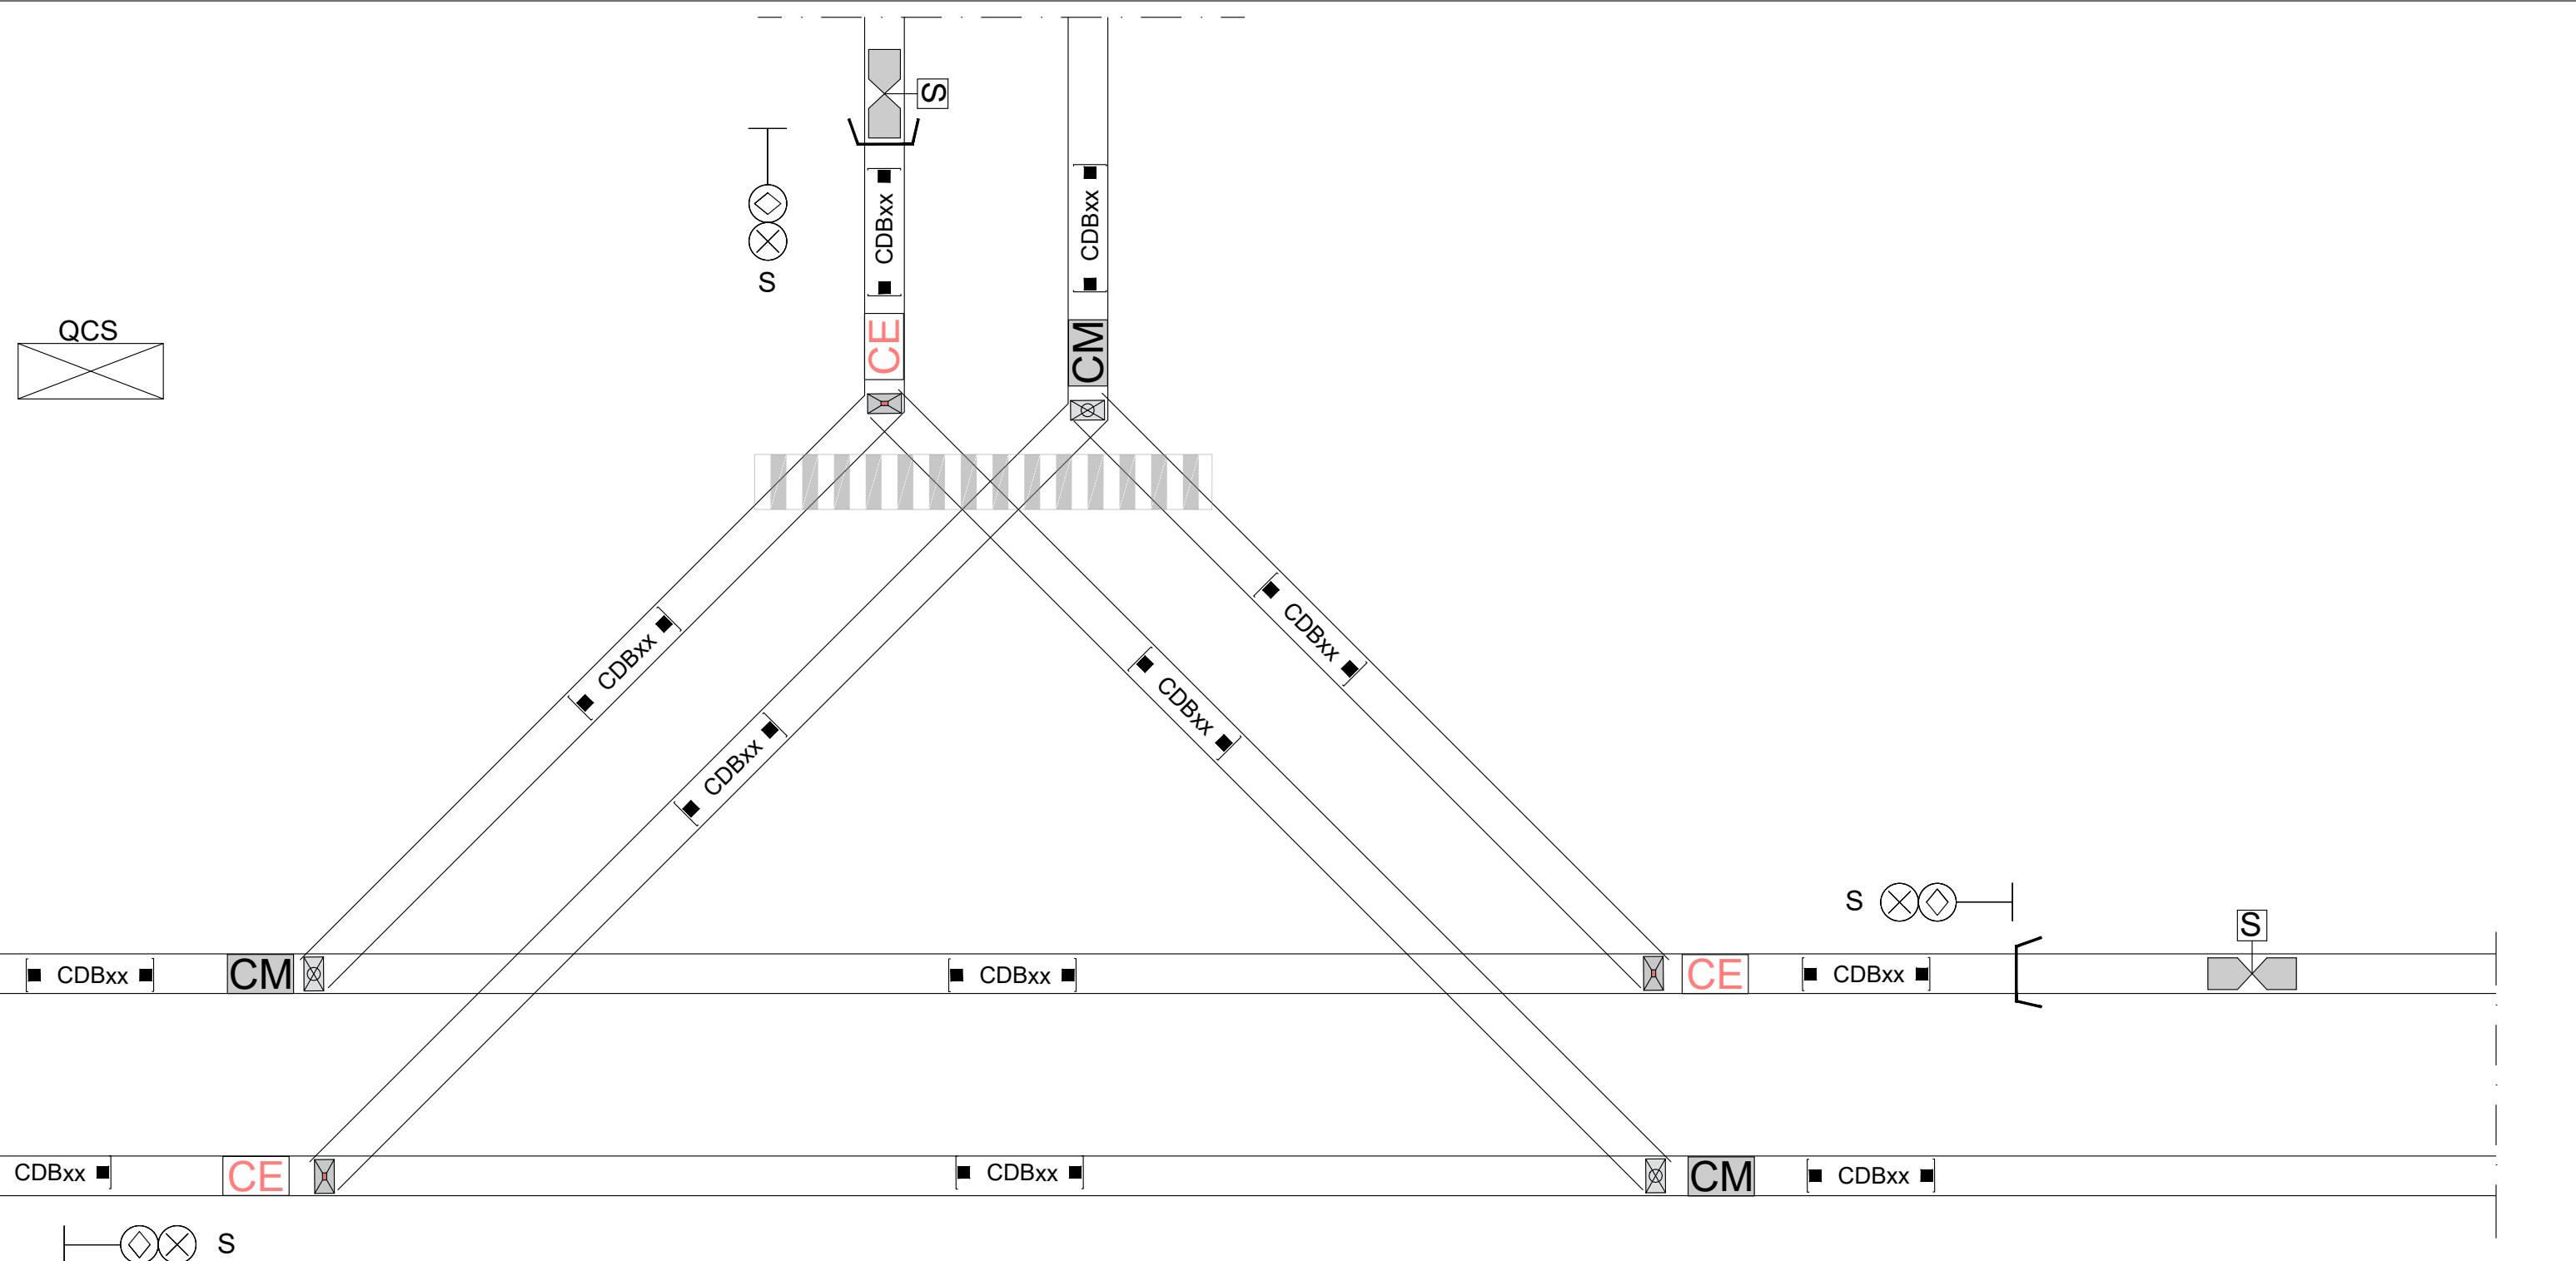


## LEGENDA

	Quadro comando scambi
	Lanterna per segnalamento e/o comando selezione scambio
	S - Loop Segnalamento Lanterna
	Circuito di binario induttivo e trasmettitore/ricevitore
	Cassa di manovra manuale
	Cassa di manovra elettroidraulica



### SISTEMA TRANVIARIO DI PISA - LINEA 1 PIAZZA DEI MIRACOLI - OSPEDALE CISANELLO/CNR

Bivio Deposito

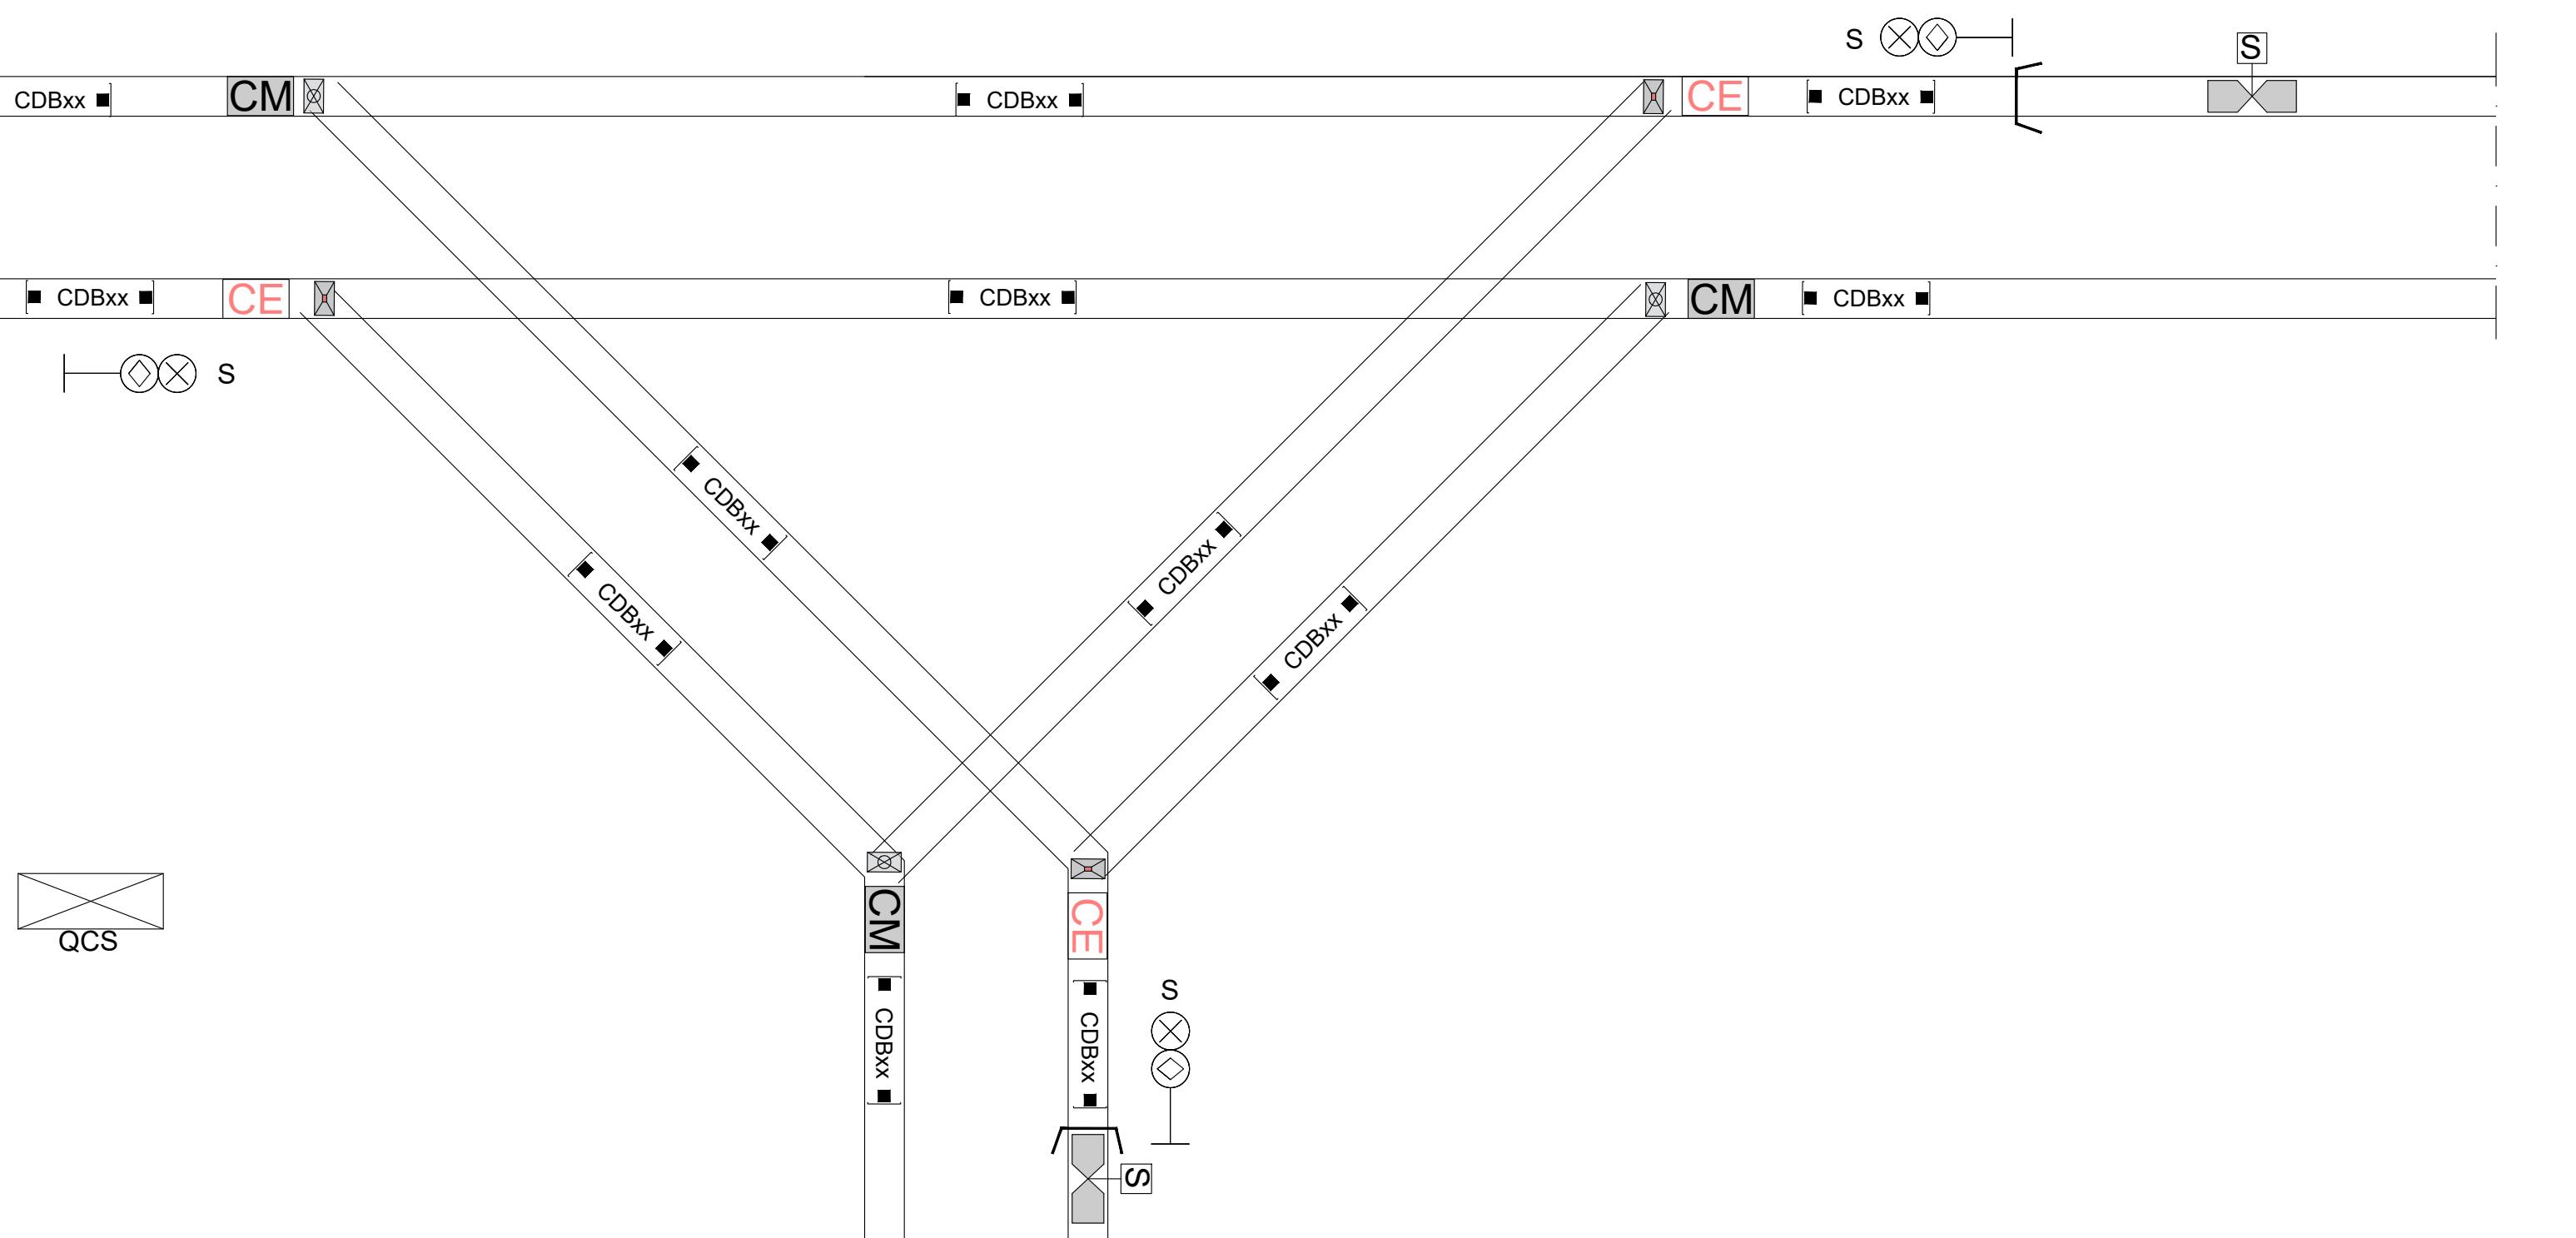

IMPIANTI  
SISTEMI DI MONITORAGGIO E GESTIONE DELL'ESERCIZIO  
IMPIANTO DI SEGNALAMENTO E LOCALIZZAZIONE  
PIANO SCHEMATICO SEGNALAMENTO - BIVIO E BIVIO DEPOSITO

COMUNE DI PISA  
IL DIRIGENTE:  
Ing. Maurizio Iannotta

PISAMO s.p.a.  
IL DIRETTORE TECNICO:  
Ing. Alessandro Fiorindi

ARCHITECNA ENGINEERING s.r.l.  
COORDINATORE DELLA PROGETTAZIONE:  
Ing. Santi Caminiti

PROGETTISTI:

COMMESA	FASE	CATEGORIA	DISCIPLINA	TIPO	NUMERO	REV.	NOME FILE
T	R	P	I	I	M	P	S E G S C 0 0 4 A TRPI-IM-IMP-SEG-SC-004-A.dwg
REV.	DATA	DESCRIZIONE	REDATTO	VERIFICATO	APPROVATO		
A	DIC. 2024	PRIMA EMISSIONE	F. MORI	A. TORTORELLA	S. CAMINITI		
B							
C							
D							