




RIMESSAGGIO_PROSPETTO NORD SCALA 1:200

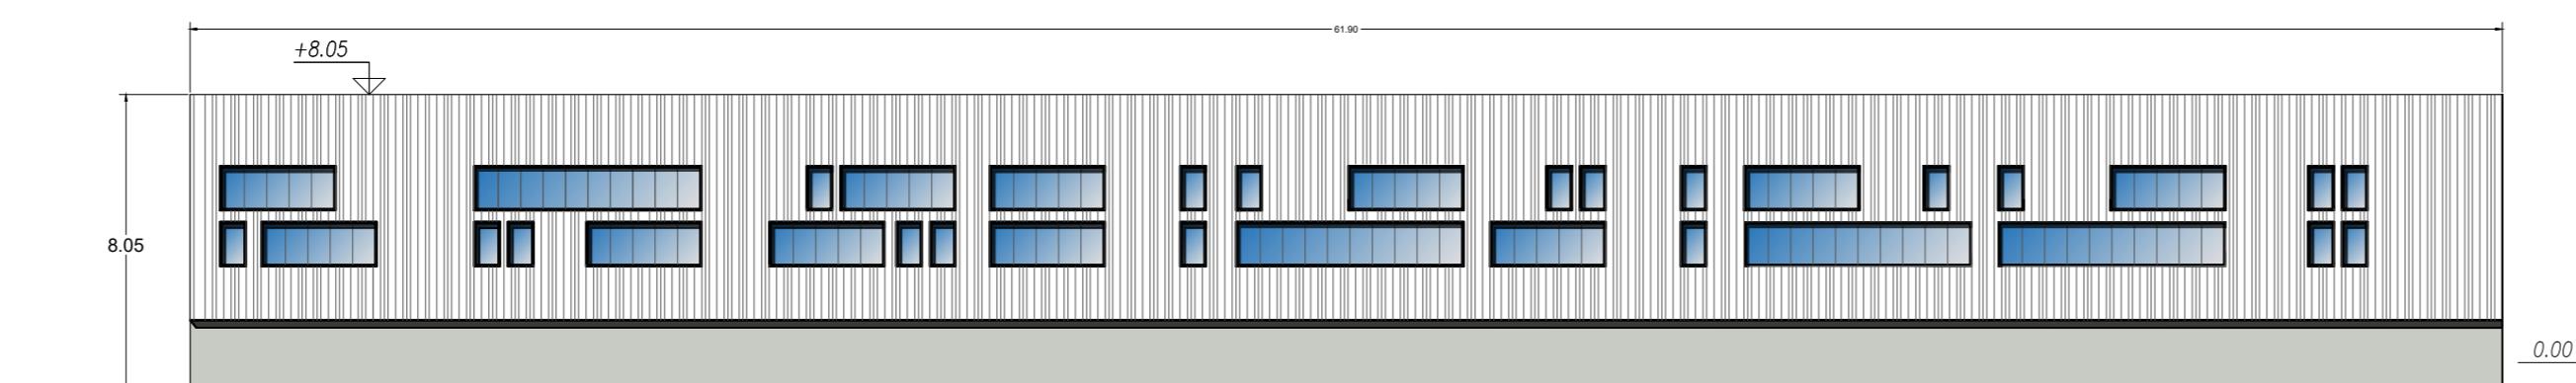


RIMESSAGGIO_PROSPETTO SUD SCALA 1:200

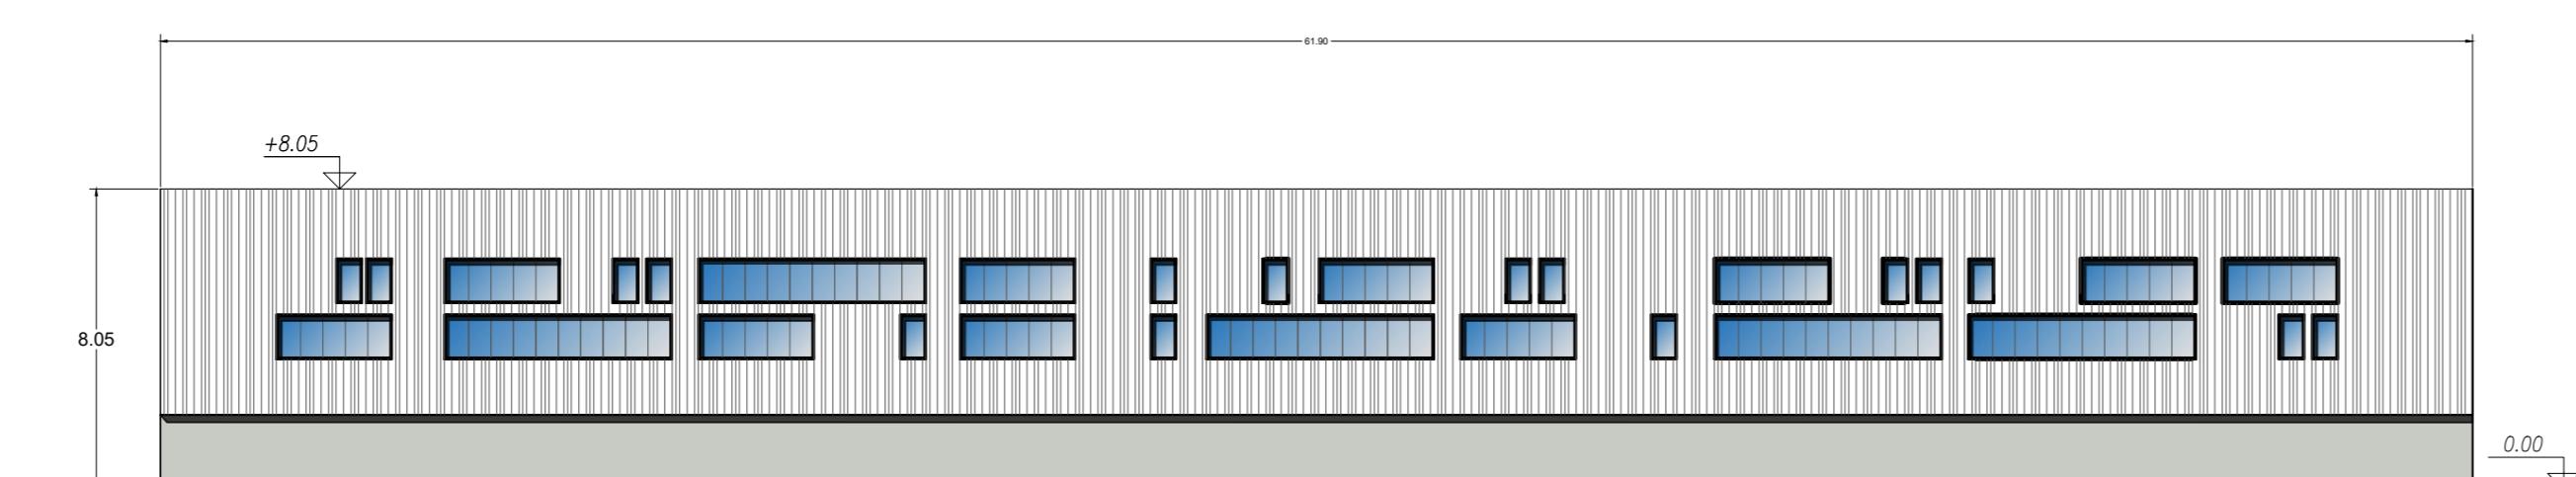


RIMESSAGGIO_PROSPETTO EST SCALA 1:200

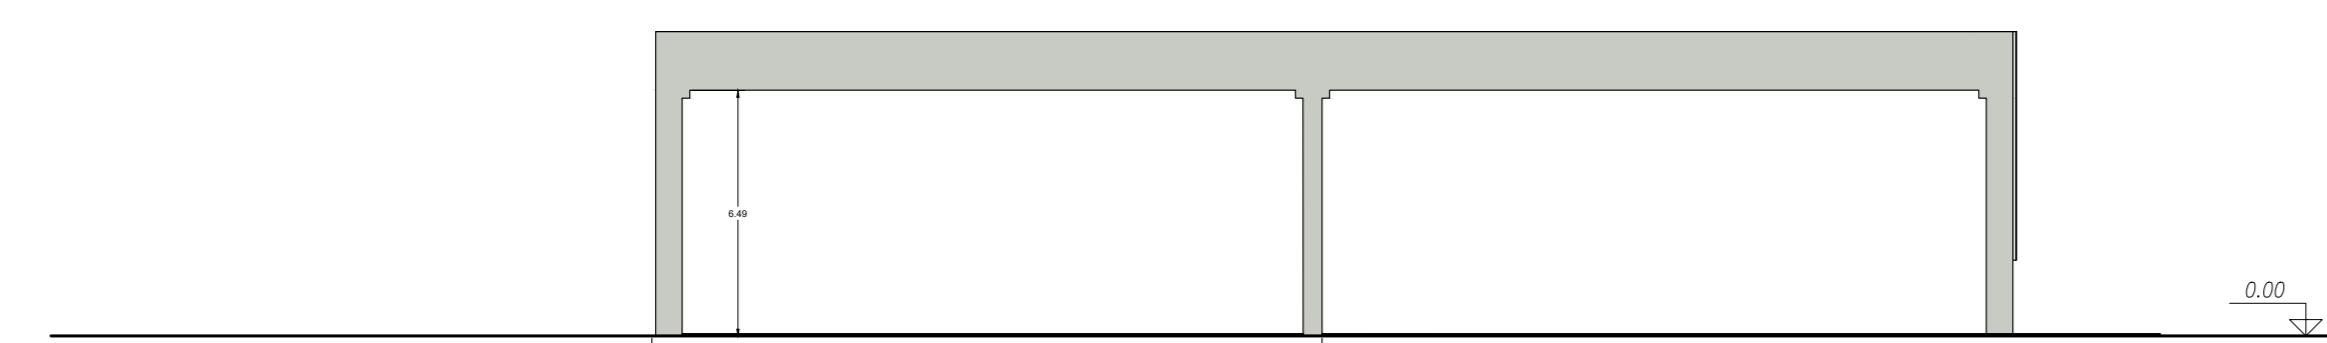



RIMESSAGGIO_PROSPETTO OVEST SCALA 1:200

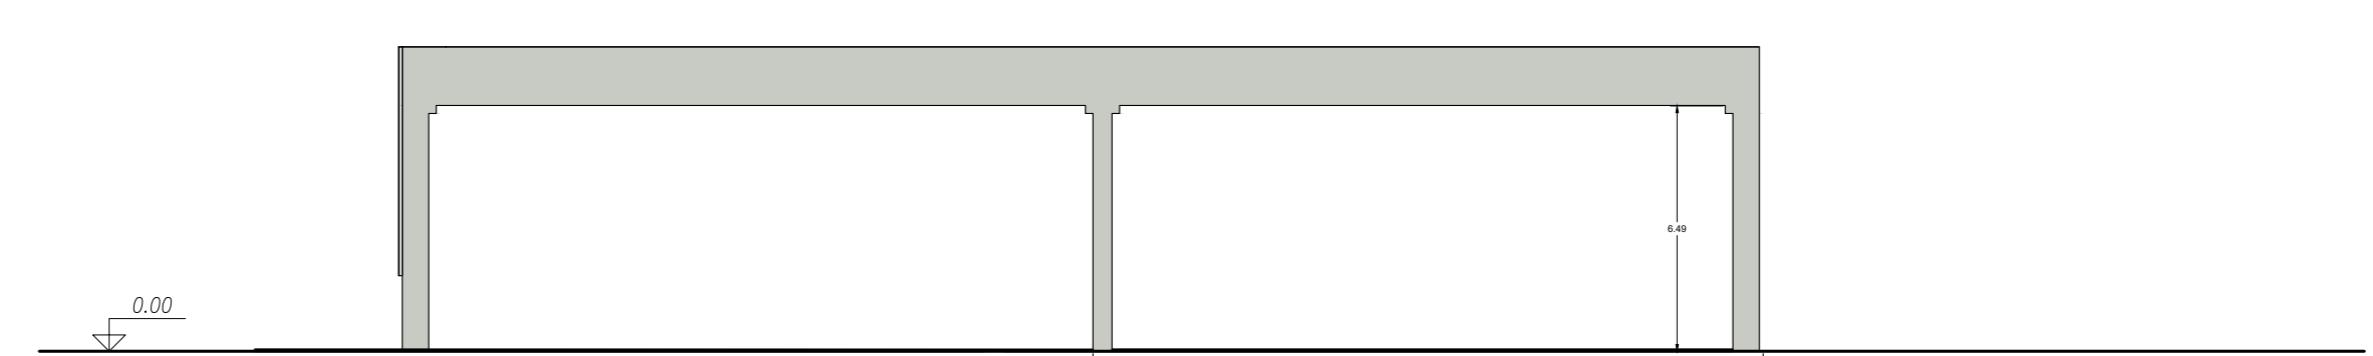

RIMESSAGGIO_SEZIONE A-A SCALA 1:200

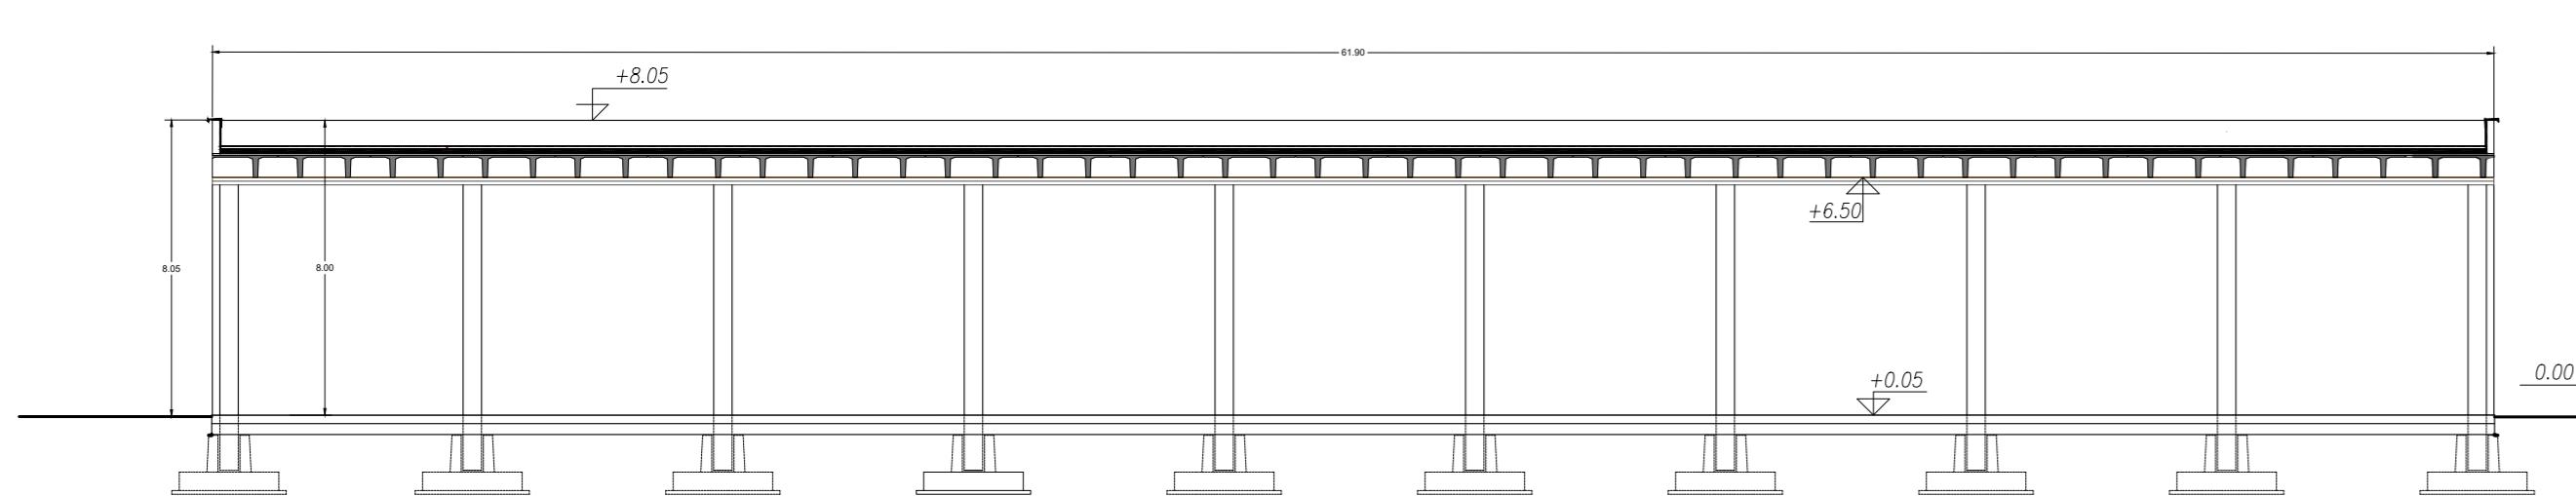

RIMESSAGGIO_SEZIONE B-B SCALA 1:200

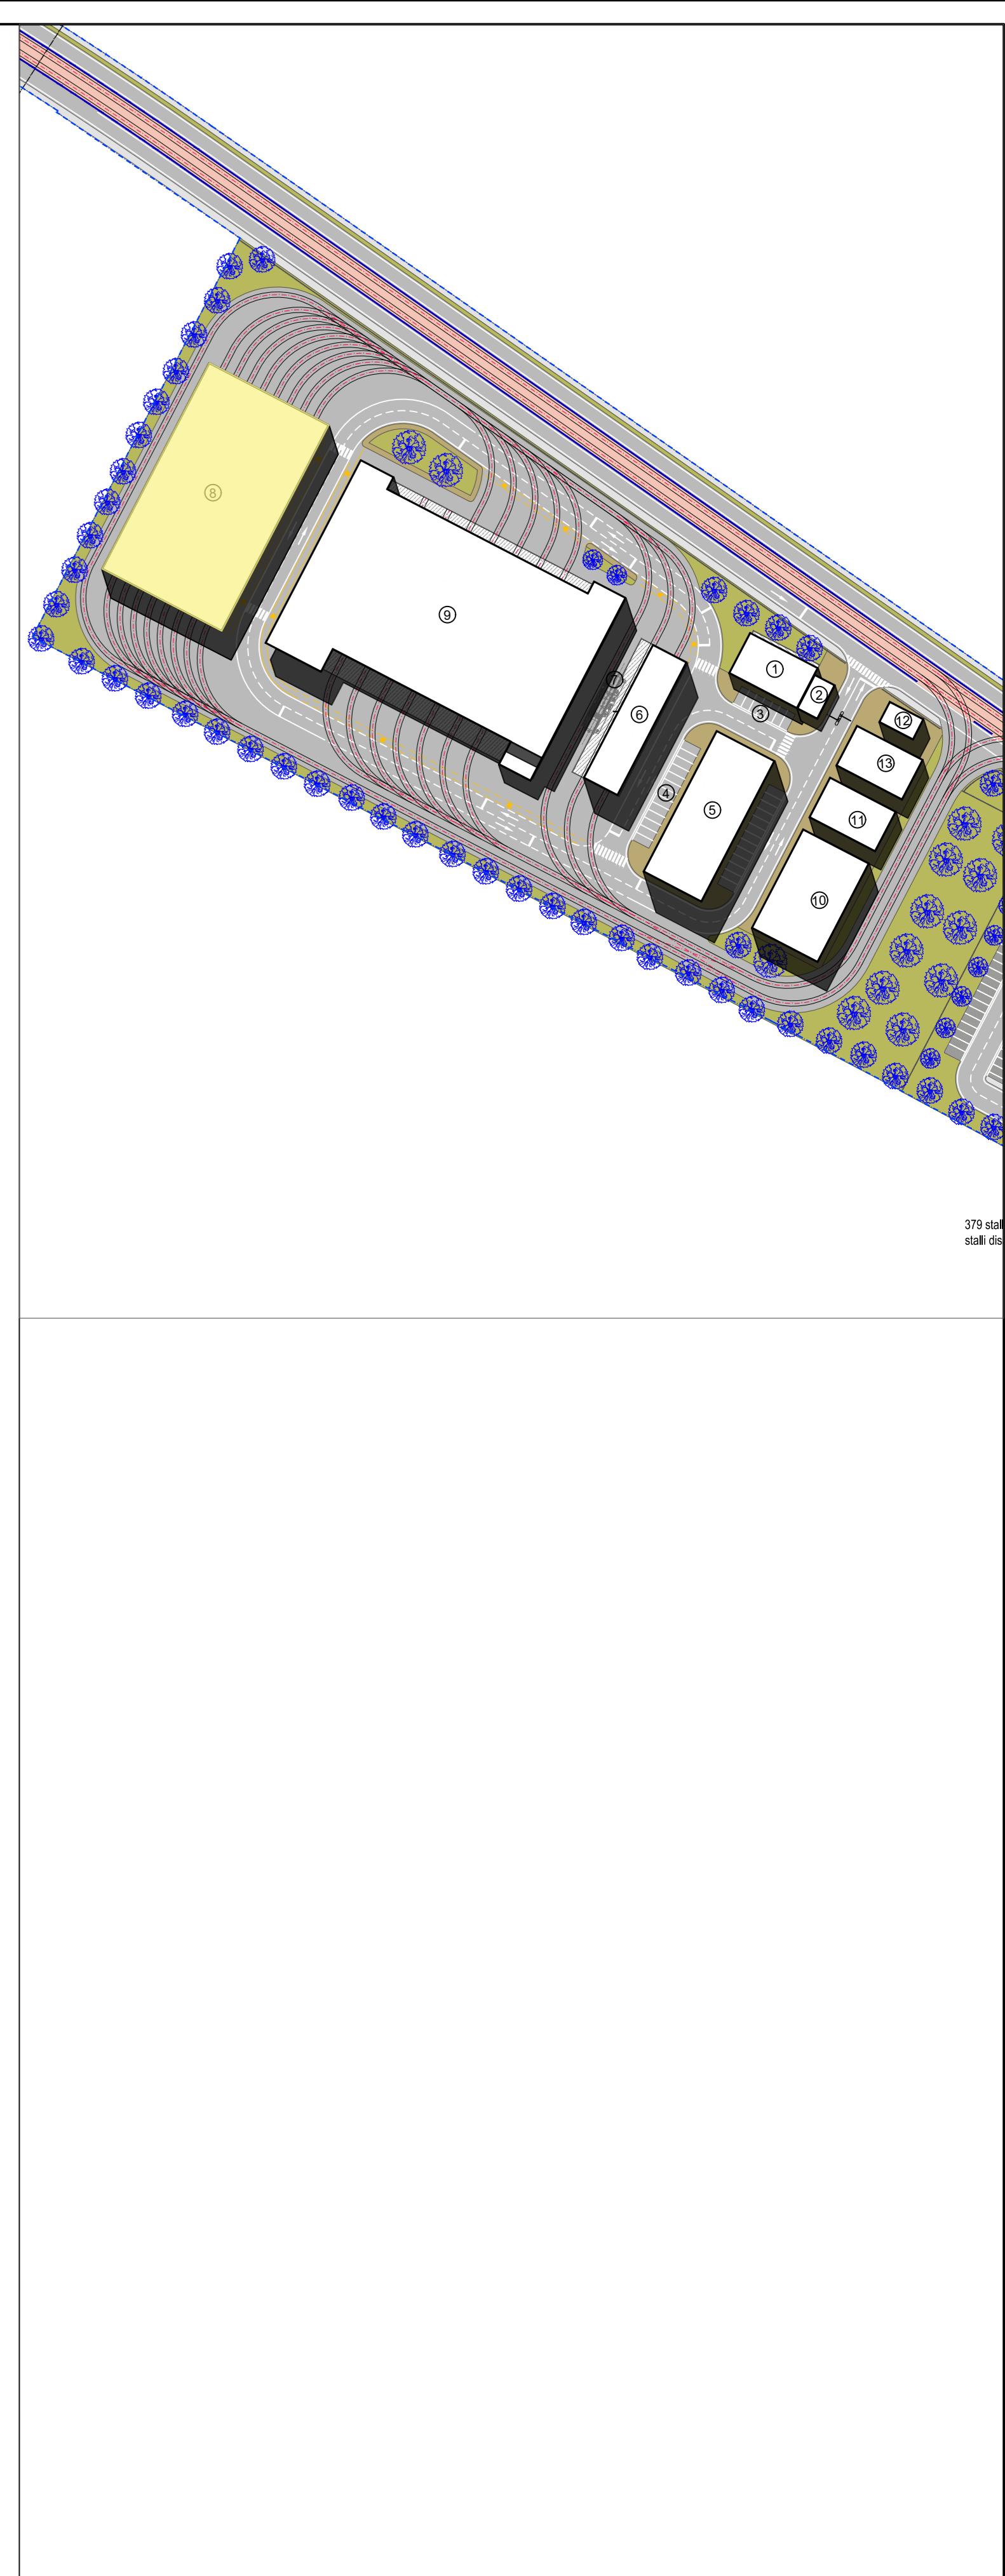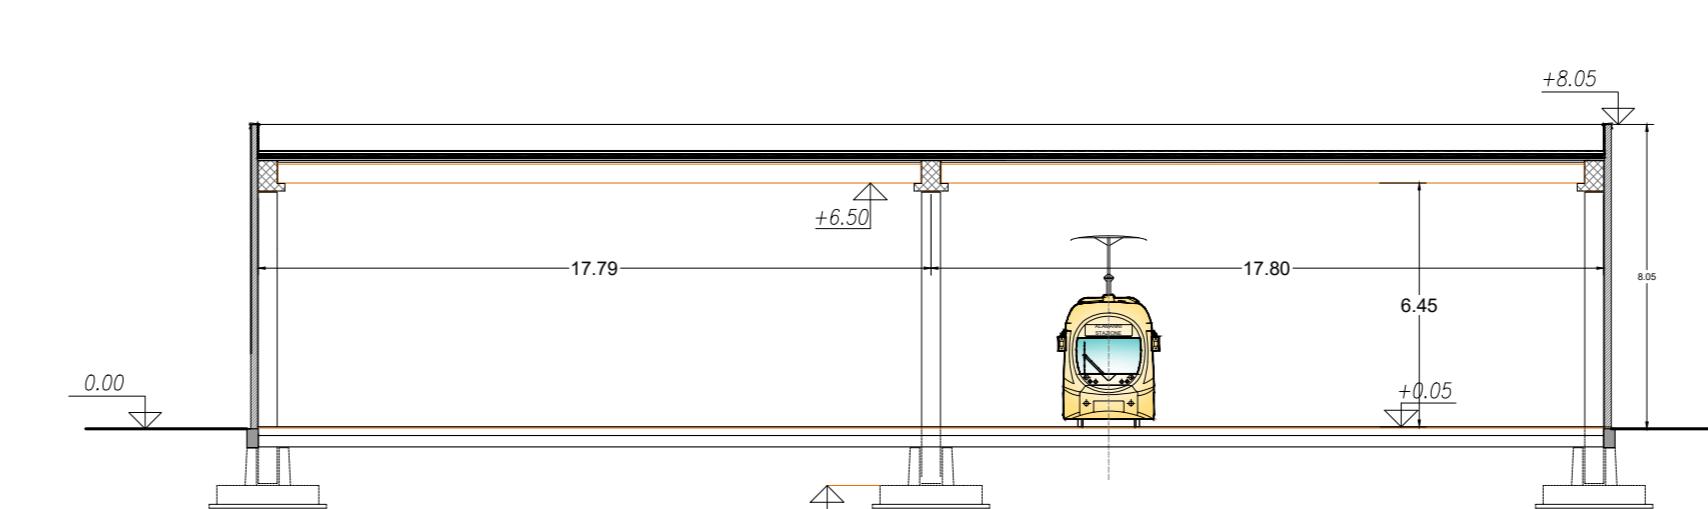

Comune di Pisa Comune di San Giuliano Terme
PISAMO AGENZIA PER LA MOBILITÀ SPA

SISTEMA TRANVIARIO DI PISA - LINEA 1
PIAZZA DEI MIRACOLI - OSPEDALE CISANELLO/CNR

CENTRO DI RIMESSAGGIO E MANUTENZIONE
Rimessaggio
Planimetria di progetto, prospetti, sezioni

COMUNE DI PISA		PROGETTO LINEA 1		ARCHESSA ENGINEERING S.r.l.					
ING. MARIO BONACCIO		ING. ALBERTO FORNIDI		ING. SANTI CAVALLI					
PROGETTO:									
COMMESSA	FASE	CATEGORIA	DISCIPLINA	TIPO	NUMERO				
T R P I	I M	C R M	C R M	P L	0 0 2				
REV.	DATA	DESCRIZIONE		REDATTO	VERIFICATO				
A	DIC. 2024	PRIMA EMISSIONE	G. TACCHI	A. CACCIAZZI	S. CAMPANI				
B									
C									
D									