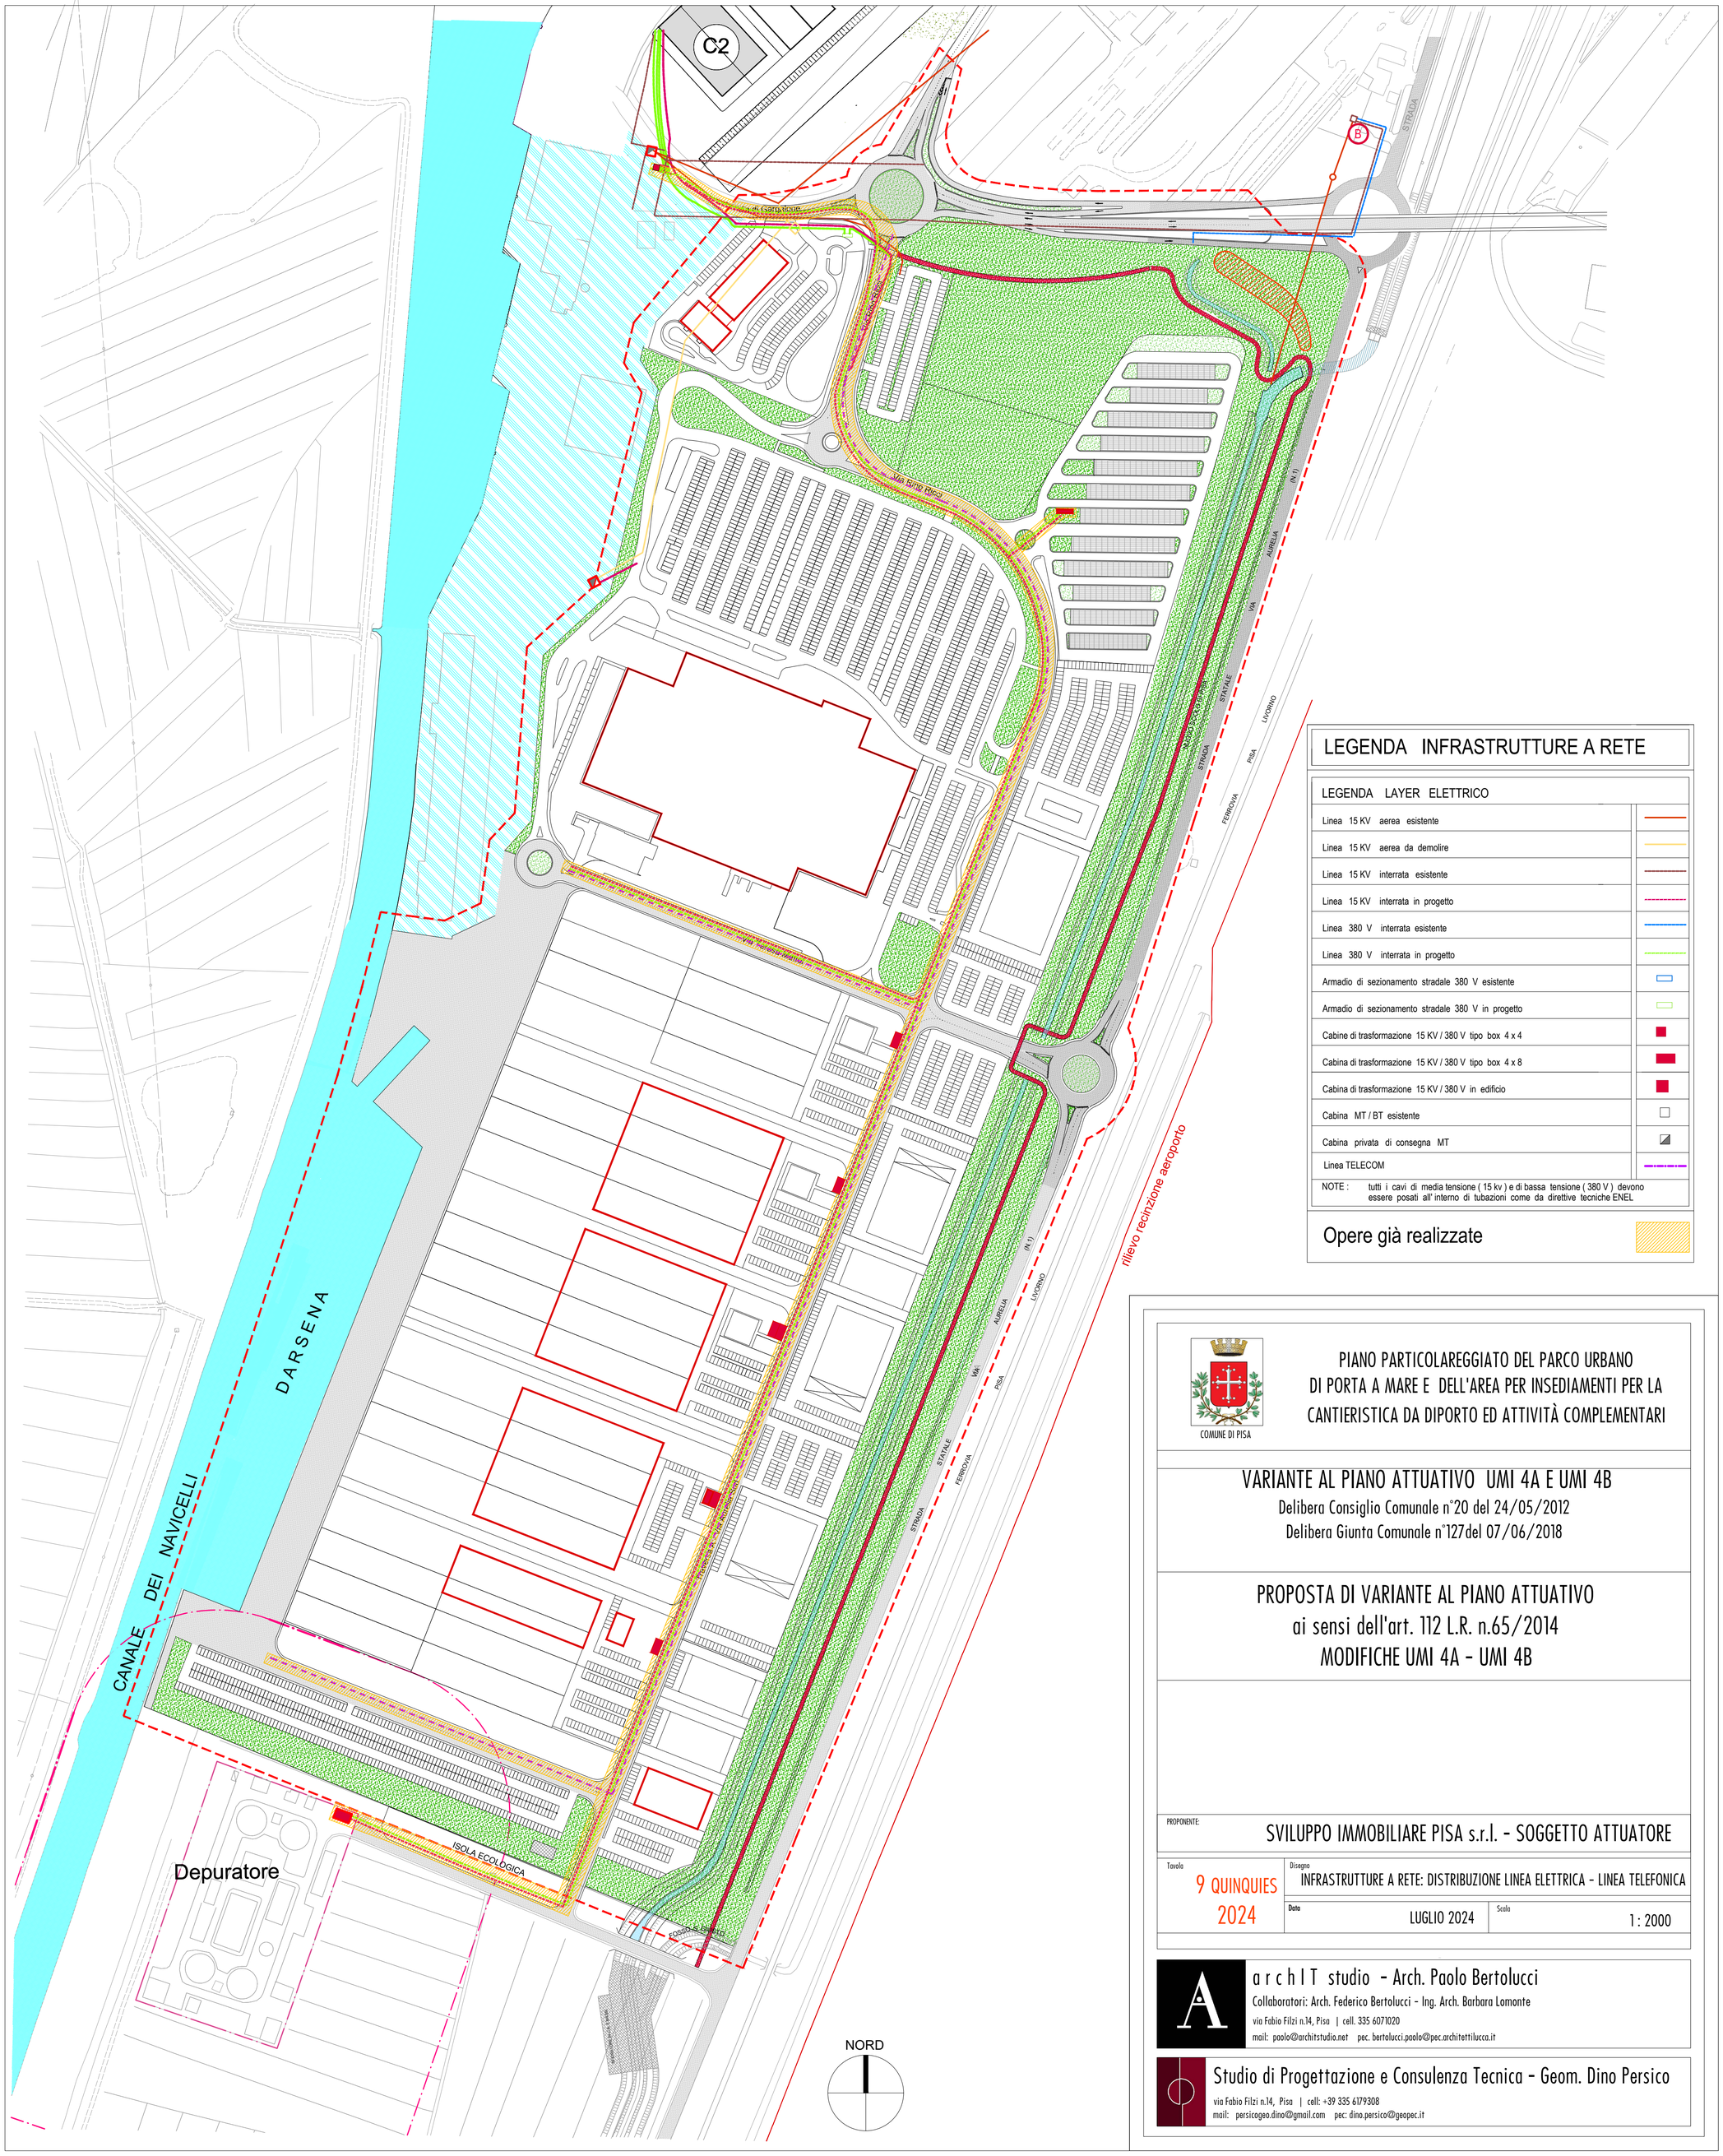

LEGENDA INFRASTRUTTURE A RETE

LEGENDA LAYER ELETTRICO

Linea 15 KV aerea esistente	
Linea 15 KV aerea da demolire	
Linea 15 KV interrata esistente	
Linea 15 KV interrata in progetto	
Linea 380 V interrata esistente	
Linea 380 V interrata in progetto	
Armadio di sezionamento stradale 380 V esistente	
Armadio di sezionamento stradale 380 V in progetto	
Cabine di trasformazione 15 KV / 380 V tipo box 4 x 4	
Cabina di trasformazione 15 KV / 380 V tipo box 4 x 8	
Cabina di trasformazione 15 KV / 380 V in edificio	
Cabina MT / BT esistente	
Cabina privata di consegna MT	
Linea TELECOM	

NOTE : tutti i cavi di media tensione (15 kv) e di bassa tensione (380 V) devono essere posati all' interno di tubazioni come da direttive tecniche ENEL

Opere già realizzate

COMUNE DI PISA

PIANO PARTICOLAREGGIATO DEL PARCO URBANO DI PORTA A MARE E DELL'AREA PER INSEDIAMENTI PER LA CANTIERISTICA DA DIPORTO ED ATTIVITÀ COMPLEMENTARI

VARIANTE AL PIANO ATTUATIVO UMI 4A E UMI 4B

Delibera Consiglio Comunale n°20 del 24/05/2012
Delibera Giunta Comunale n°127del 07/06/2018

PROPOSTA DI VARIANTE AL PIANO ATTUATIVO ai sensi dell'art. 112 L.R. n.65/2014 MODIFICHE UMI 4A - UMI 4B

PROPONENTE: SVILUPPO IMMOBILIARE PISA s.r.l. - SOGGETTO ATTUATORE

Tavola: 9 QUINQUIES 2024

Disegno: INFRASTRUTTURE A RETE: DISTRIBUZIONE LINEA ELETTRICA - LINEA TELEFONICA

Data: LUGLIO 2024

Scala: 1 : 2000

a r c h I T studio - Arch. Paolo Bertolucci
Collaboratori: Arch. Federico Bertolucci - Ing. Arch. Barbara Lomonte
via Fabio Filzi n.14, Pisa | cell. 335 6071020
mail: paolo@architstudio.net pec. bertolucci.paolo@pec.architettilucca.it

Studio di Progettazione e Consulenza Tecnica - Geom. Dino Persico
via Fabio Filzi n.14, Pisa | cell: +39 335 6179308
mail: persicogeo.dino@gmail.com pec: dino.persico@geopec.it