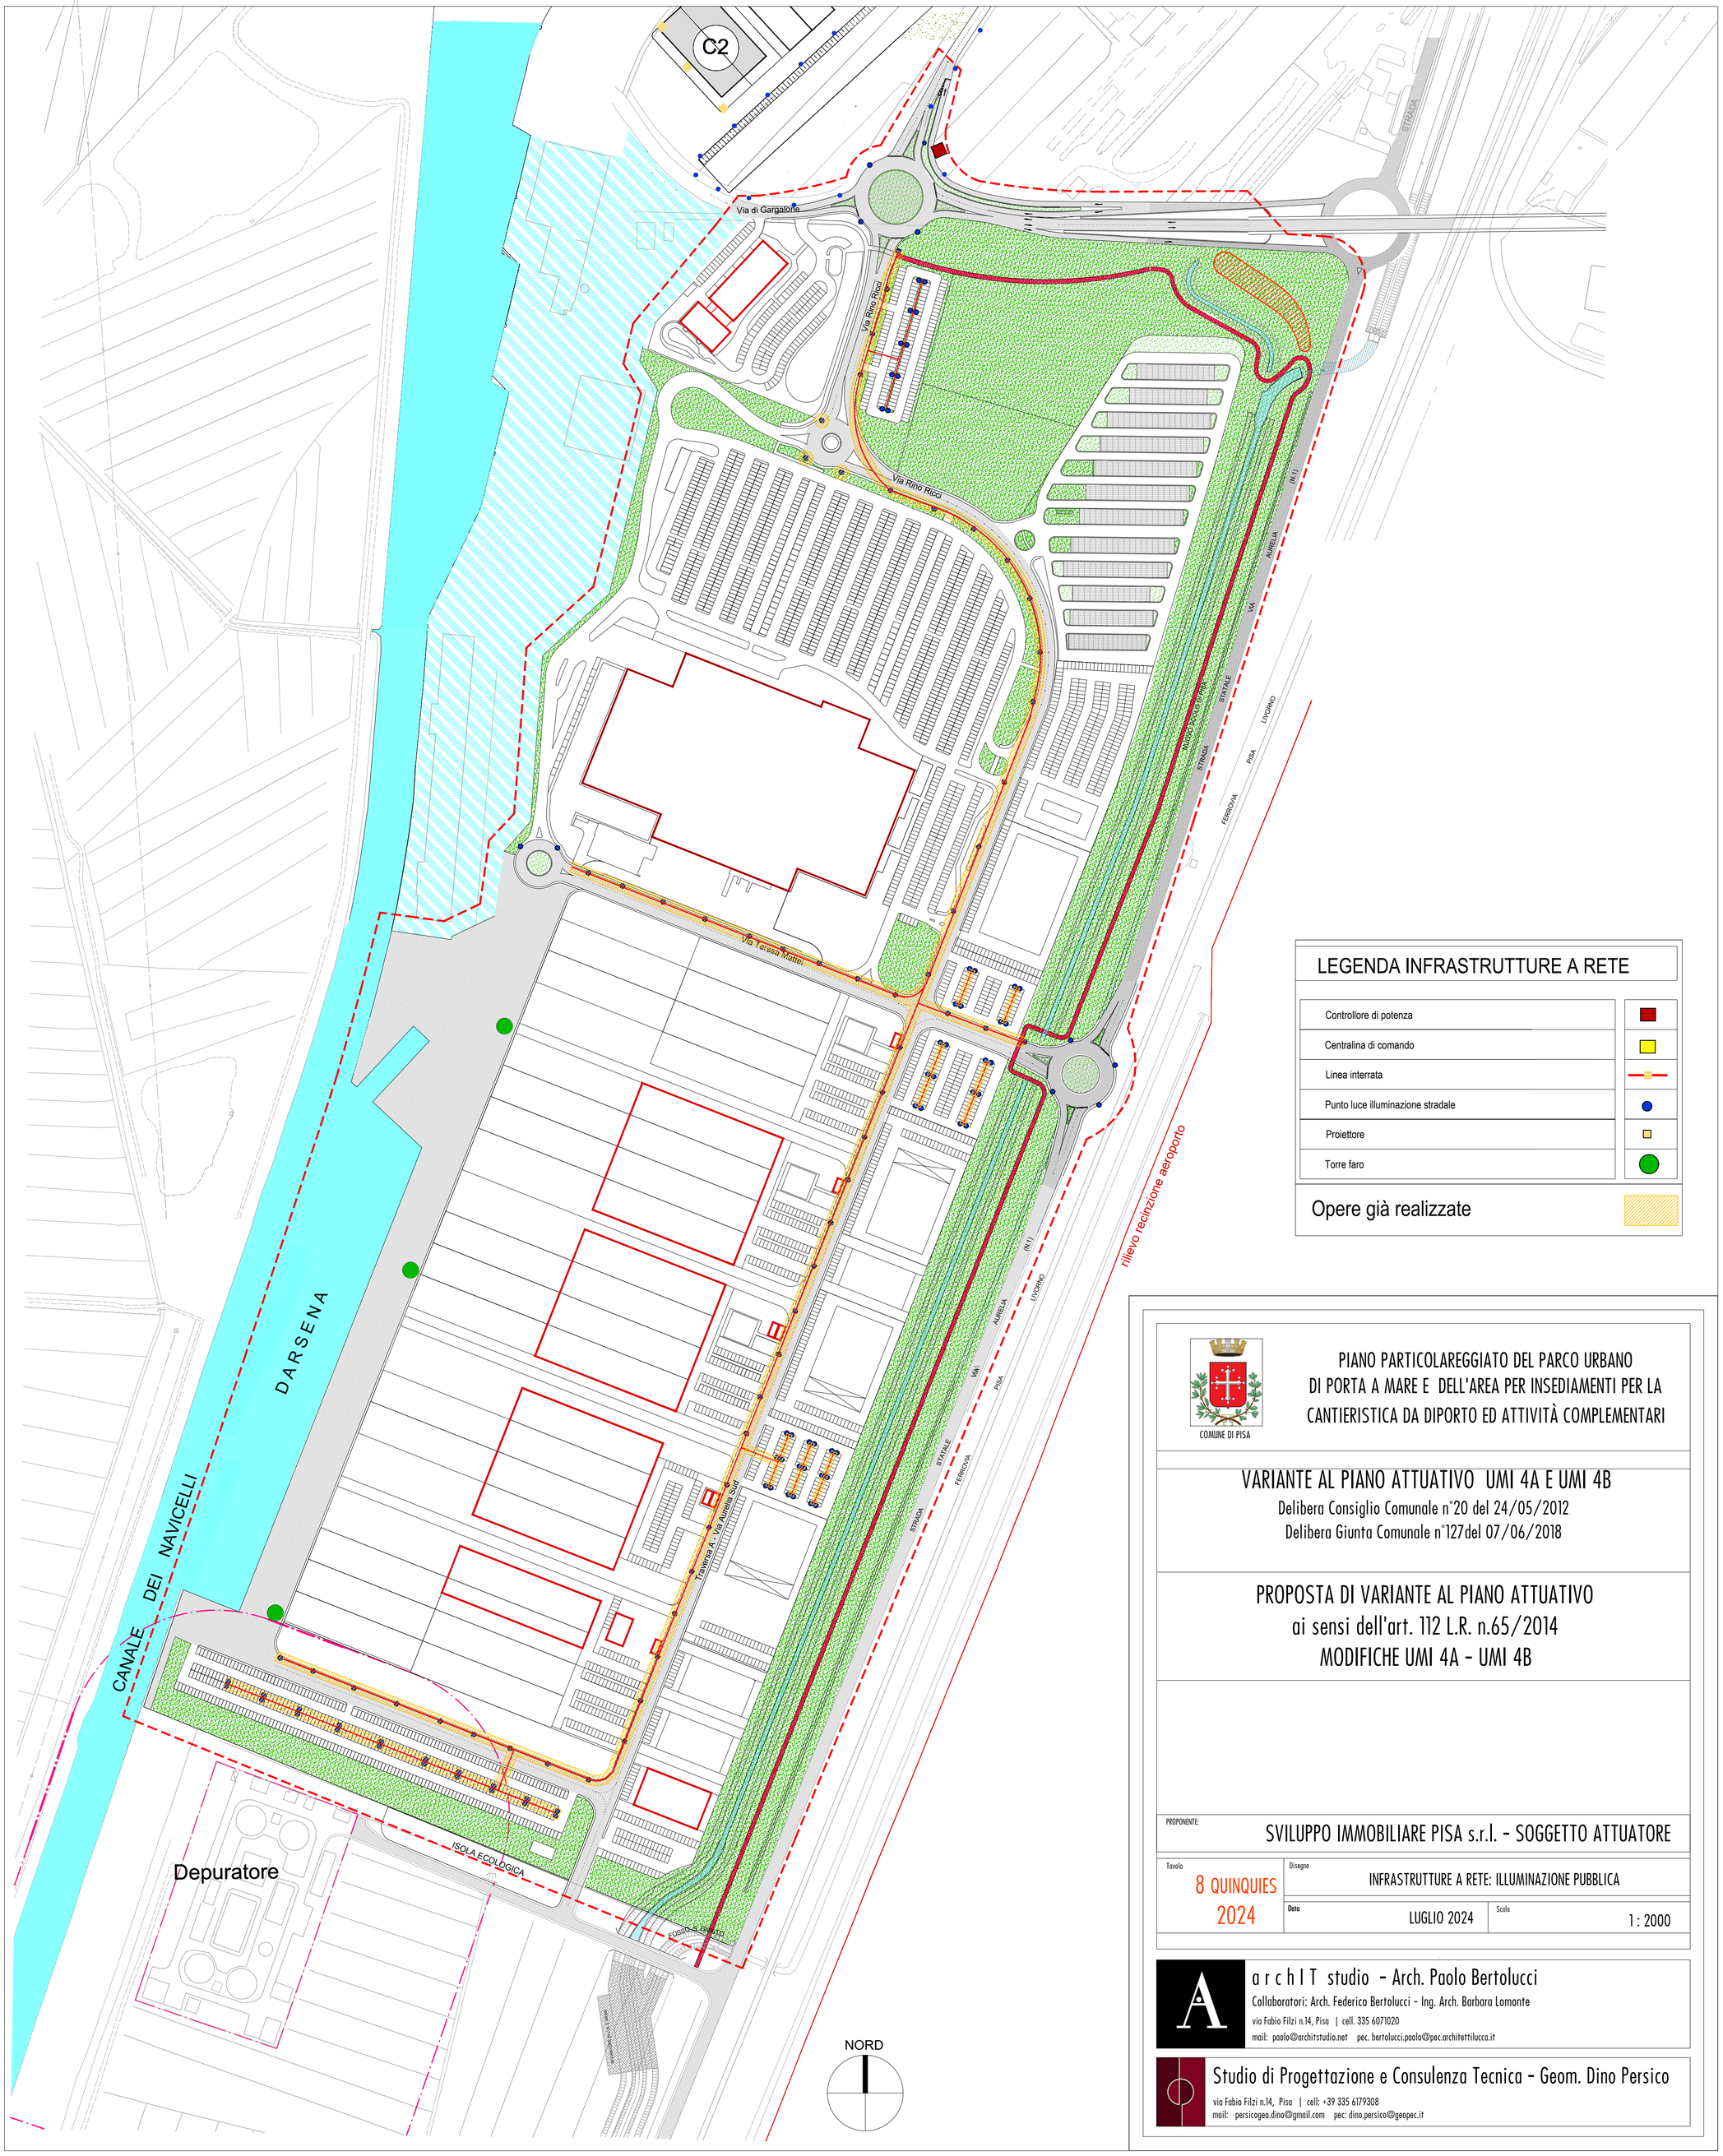

LEGENDA INFRASTRUTTURE A RETE

Controllore di potenza	
Centralina di comando	
Linea interrata	
Punto luce illuminazione stradale	
Proiettore	
Torre faro	

Opere già realizzate

COMUNE DI PISA

PIANO PARTICOLAREGGIATO DEL PARCO URBANO DI PORTA A MARE E DELL'AREA PER INSEDIAMENTI PER LA CANTIERISTICA DA DIPORTO ED ATTIVITÀ COMPLEMENTARI

VARIANTE AL PIANO ATTUATIVO UMI 4A E UMI 4B

Delibera Consiglio Comunale n°20 del 24/05/2012
Delibera Giunta Comunale n°127del 07/06/2018

PROPOSTA DI VARIANTE AL PIANO ATTUATIVO ai sensi dell'art. 112 L.R. n.65/2014 MODIFICHE UMI 4A - UMI 4B

PROPONENTE: SVILUPPO IMMOBILIARE PISA s.r.l. - SOGGETTO ATTUATORE

Tavola	Disegno	
8 QUINQUIES 2024	INFRASTRUTTURE A RETE: ILLUMINAZIONE PUBBLICA	
	Data: LUGLIO 2024	Scala: 1 : 2000

a r c h I T studio - Arch. Paolo Bertolucci
Collaboratori: Arch. Federico Bertolucci - Ing. Arch. Barbara Lomonte
via Fabio Filzi n.14, Pisa | cell. 335 6071020
mail: paolo@architstudio.net pec. bertolucci.paolo@pec.architettilucca.it

Studio di Progettazione e Consulenza Tecnica - Geom. Dino Persico
via Fabio Filzi n.14, Pisa | cell: +39 335 6179308
mail: persicogeo.dino@gmail.com pec: dino.persico@geopec.it