Geometra Cristian Parente
via Sant'Agostino n°75 - 56121 Pisa
Ingegner Andrea Benvenuti
via Masoria n°6 - 56020 Montopoli in Val d'Arno

Comune di Pisa

Piano Attuativo di iniziativa privata per la realizzazione di soluzione abitativa unifamiliare

Progetto
Geometra Cristian Parente
Ing. Andrea Benvenuti

Proprietà
Limone Gerardo, Rubessi Daniela e Magri Luigina

Ubicazione
via della Foce angolo via U. e V. Vivaldi

Oggetto tavola

Rilievi Plano-Altimetrici dello Stato di Progetto
Profili Longitudinali scala 1:100

05/06

Data
Maggio 2024

Telefono 0503197558 Mobile 3486110530
studiogeometraparente@gmail.com - cristian.parente@geopec.it
p.iva 01611290501

Rilievi Plano-Altimetrici dello Stato di Progetto

Rilievo Plano-Altimetrico

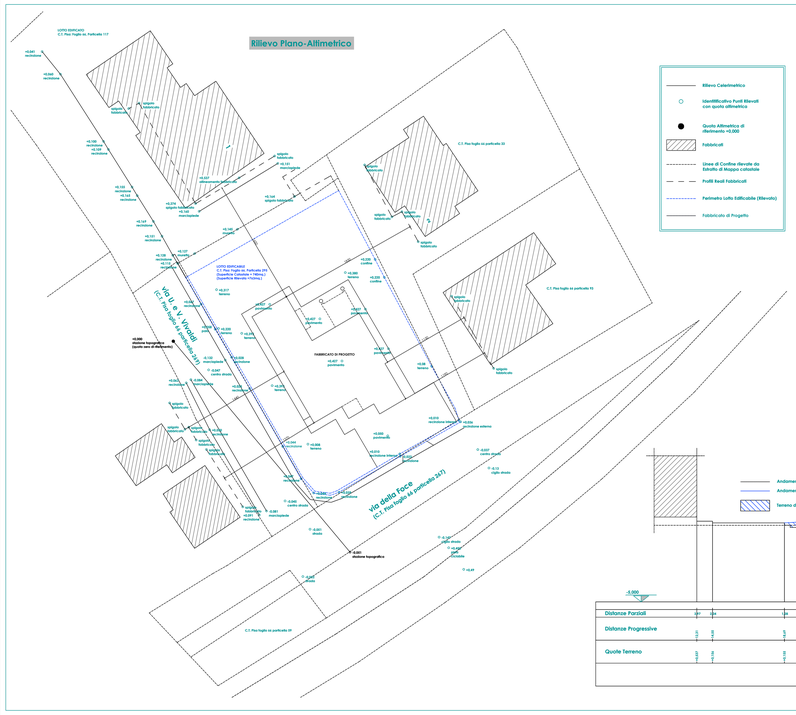

Profilo Longitudinale 2

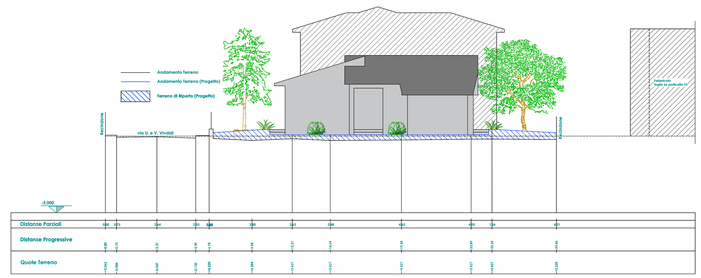
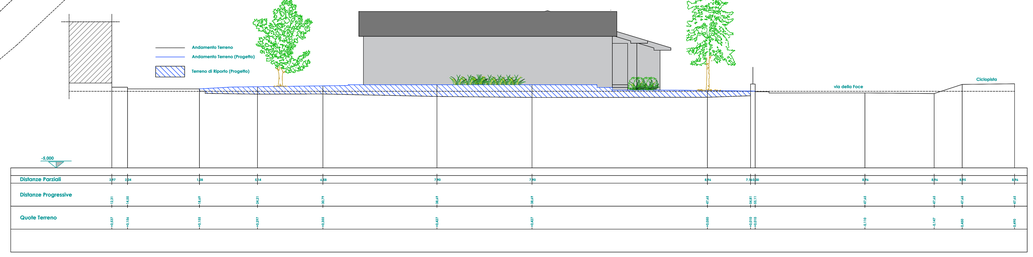
Profilo Longitudinale 1