



Geometra Cristian Parente

via Sant'Agostino n°75 - 56121 Pisa

Ingegnere Andrea Benvenuti

via Masoria n°5 - 54020 Montopoli in Val d'Arno

Comune di Pisa

Piano Attuativo di iniziativa privata per la realizzazione di soluzione abitativa unifamiliare

Progetto Geometra Cristian Parente Ing. Andrea Benvenuti

Proprietà Limone Gerardo, Rubessi Daniela e Magri Luigina

Ubicazione via della Foce angolo via U. e V. Vivaldi

Oggetto tavola

Piante scala 1:100
Prospetti scala 1:100
Sezioni scala 1:100
Lotto scala 1:200
Recinzione scala 1:50

06/06

Data Maggio 2024

	Pavimentazione carabile e pedonale in piastrelle di gres tonalità del grigio
	Prato
	Pavimentazione bordo vasca in composto legno-plastico in tonalità marrone
	Rivestimento in pietra naturale ricostituita a opera incerta in tonalità chiara
	Piscina con telo in pvc tonalità verde




Telefono 0503197558 Mobile 3486110530
studiogeometraparente@gmail.com - cristian.parente@geopec.it
p.lva 01611290501

Soluzione Progettuale Architettonica Proposta



via U. e V. Vivaldi

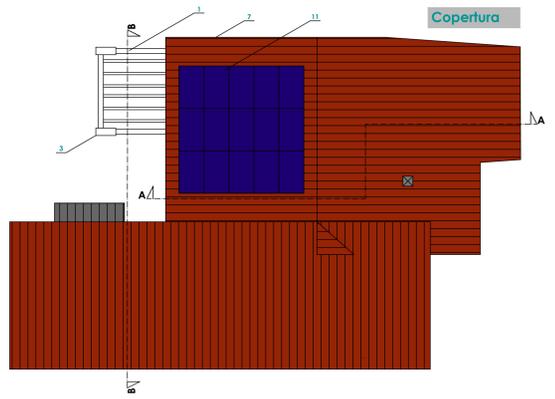

Copertura



Est




Sud



Ovest




Nord

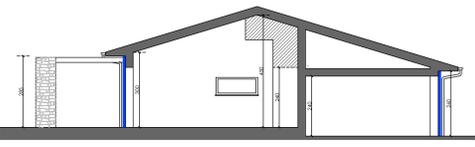


Sezione A-A



Sezione B-B

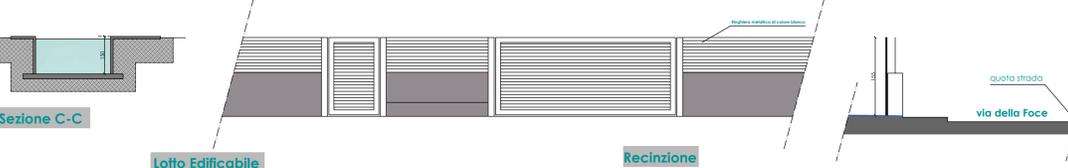

Sezione C-C

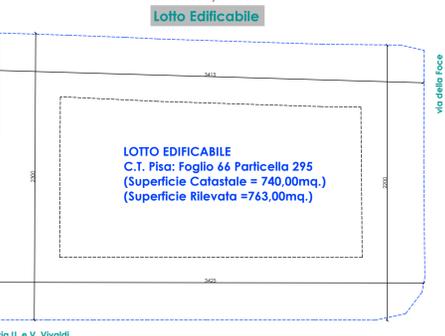

Lotto Edificabile

Recinzione

Legenda	
1	Pergolato in doppio orditura in laccia ossidata
2	Infissi in pvc bianchi con persiane in alluminio di colore grigio
3	Rivestimento in pietra naturale ricostituita in tonalità grigio chiaro tipo pietra veneciana
4	Telo interno in pvc colore verde
5	Falso in lateri di composto legno-plastico colore marrone
6	Piastrelle in gres sulla tonalità del grigio
7	Copertura a falde di tetto inclinate e manto in tegole (manigliai o portoghesi)
8	Tinteggiatura con tonalità di grigio vivante sulle sfumature laterali
9	Gronda in rame a sezione semicircolare
10	Pergolato in tubolari metallici assemblati e verniciati di colore bianco
11	Pannelli fotovoltaici
12	Infissi in pvc bianchi

via U. e V. Vivaldi