



COMUNE DI PISA (PI)  
VARIANTE SUAP ai sensi del art. 35 della L.R. 65/2014 e smi  
per la realizzazione di ampliamento area di stoccaggio di attività  
produttiva e realizzazione parcheggio privato

UBICAZIONE  
Via del Fagiolo, loc. Monticchiello - Pisa (PI)

COMMITTENTE  
Giuliani Piero S.r.l.  
Via Sestiere, 10 - 50139 Pisa (PI)  
P.IVA: 01940350500

PROGETTO ARCHITETTONICO E DIREZIONE LAVORI  
Arch. Fabrizio Censi  
Arch. Lorenzo Montecchi  
Arch. Tommaso Pissardi

PROGETTO IDRAULICO  
Ing. Cristiano Ceppas  
Via Sestiere, 10 - 50139 Pisa (PI)  
Tel. 0574 440000 - Fax 0574 440001  
Email: info@seven.it

STUDI GEOLOGICI E IDROGEOLOGICI  
Geol. Monica Liguori  
Tel. 0574 440000 - Fax 0574 440001  
Email: info@seven.it


PERMESSO DI COSTRUIRE  
SEZIONI  
Sezioni  
Scala varia

LABORATO  
TAV.05


REVISIONI		
01	Emissione	28/11/2024
02	Integrazione	06/11/2025

Il presente è un documento di lavoro e non ha valore di progetto. Qualsiasi modifica o integrazione deve essere approvata per iscritto dal progettista. The present is a working document and does not have the value of a project. Any modification or integration must be approved in writing by the designer.


STATO ATTUALE  
Sezioni | 1:250

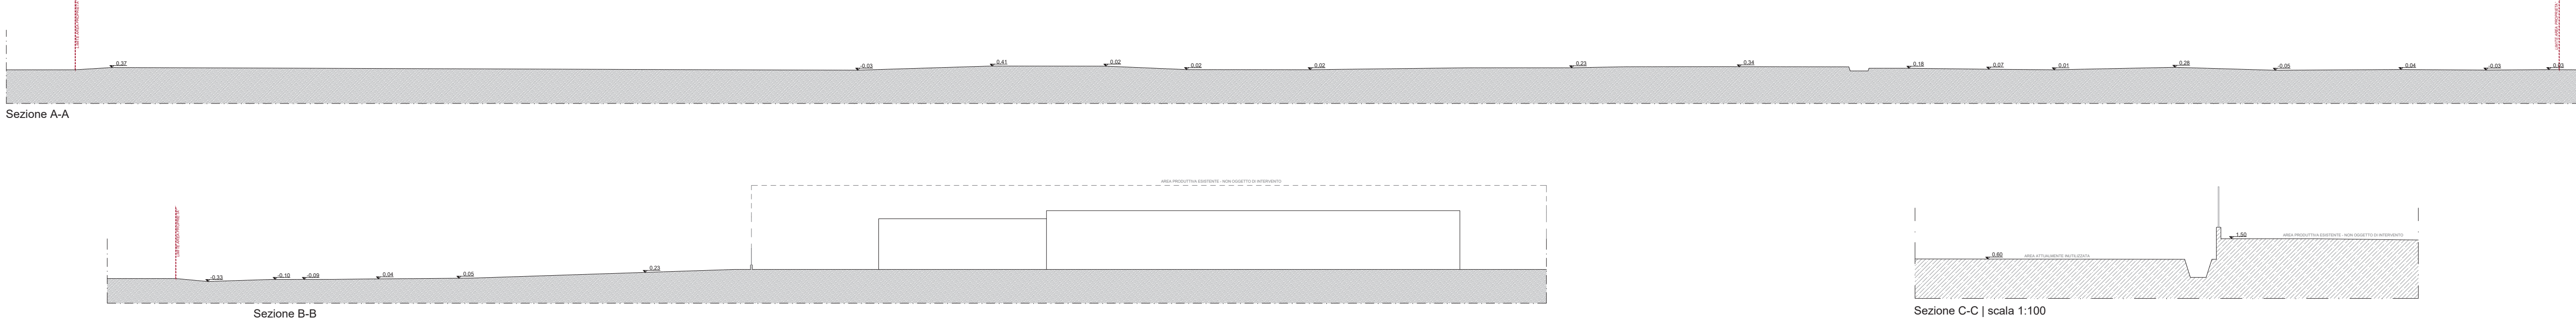


STATO DI PROGETTO  
Sezioni | 1:250

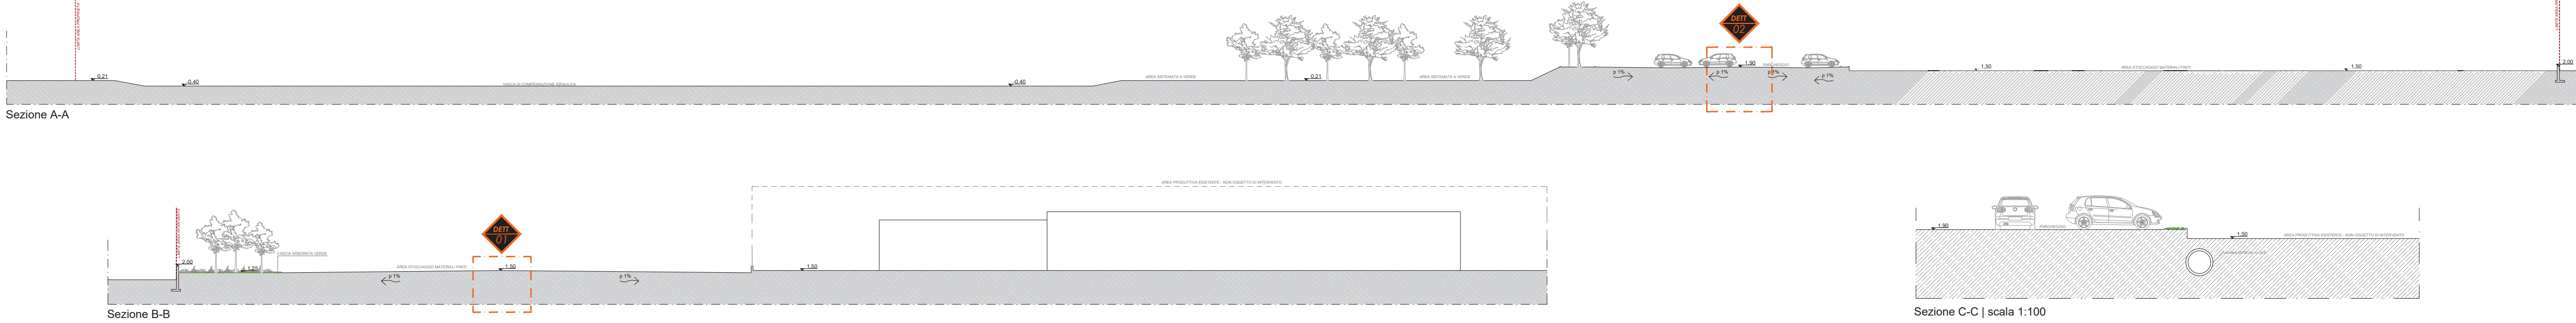

STATO SOVRAPPONTO  
Sezioni | 1:250

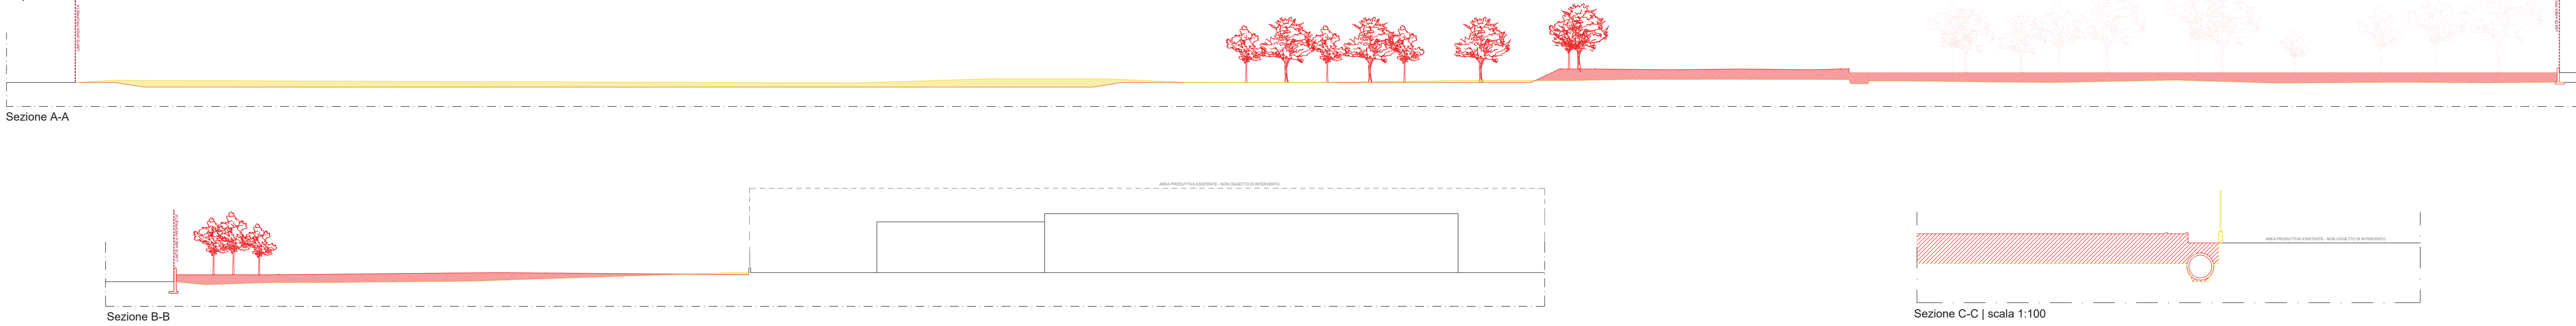

DETTAGLIO 01  
Scala 1:20

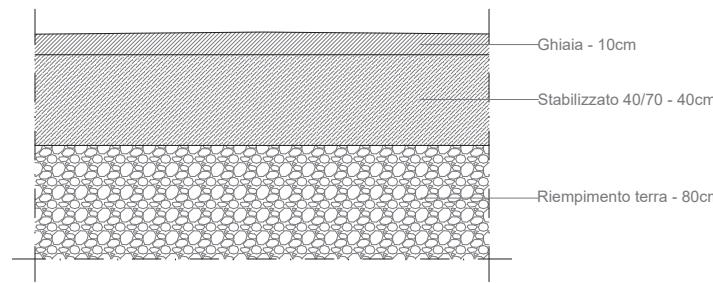

DETTAGLIO 02  
Scala 1:20

