



SEVEN ARCHITETTURA

Seven & Seven Srl - Società di Ingegneria - Via Salvo D'Acquisto, 446 - 56025 - Pisa (PI)
Tel. 050 25545 - FAX 05050555 - email: info@sevenarchitettura.com - www.sevenarchitettura.com

COMUNE DI PISA (PI)
VARIANTE SUAP ai sensi del art. 35 della L.R. 65/2014 e smi
per la realizzazione di ampliamento area di stoccaggio di attività
produttiva e realizzazione parcheggio privato

UBICAZIONE
Via del Faglino, loc. Montacchiello - Pisa (PI)

COMMITTENTE
Giuliani Piero S.r.l.
Via Seregno, 5/11 - 56121, Pisa (PI)
Tel. +39 050 885186
P.IVA: 01945020505

PROGETTO ARCHITETTONICO E DIREZIONE LAVORI
Arch. Fabrizio Cennai
Arch. Lorenzo Mannucci
Arch. Tommaso Pistolesi

PROGETTO IDRAULICO
Ing. Cristiano Cappelli
AA INGEGNERIA
Via Roma, 26 - 50135, Pisa (PI)
Tel. +39 0574 842523
info@aaingegneria.it

STUDI GEOLOGICI E IDROGEOLOGICI
Geol. Monica Laquidara
Tel. +39 289 3197224
monica@lqpi.net

VARIANTE URBANISTICA
CONFRONTO STATO ATTUALE E PROPOSTA DI VARIANTE
Planimetria
Scala 1:2000

ELABORATO
TAV.02

| REVISIONI | | |
|-----------|-----------------|------------|
| | | |
| | | |
| | | |
| 01 | Emissione | 28/11/2024 |
| 02 | Integrazione 01 | 09/09/2025 |

La proprietà di questo elaborato è riservata ai sensi di legge. Qualunque riproduzione o utilizzazione anche parziale non può essere eseguita senza autorizzazione.
The property of this drawing is reserved according to law. Any reproduction or utilization, even partial, can't be executed without authorization.

LEGENDA
REGOLAMENTO URBANISTICO VIGENTE
Area oggetto di variante urbanistica


D - Destinazione d'uso prevalenti
Agricolo Ordinario

LEGENDA
VARIANTE DI PROGETTO
Area oggetto di intervento

C - Ambiti di intervento
Interventi di trasformazione di cui art. 1.6.3.

D - Destinazione d'uso prevalenti
Agricolo Ordinario
Ambiti produttivi

STATO ATTUALE
Planimetria generale | 1:2000

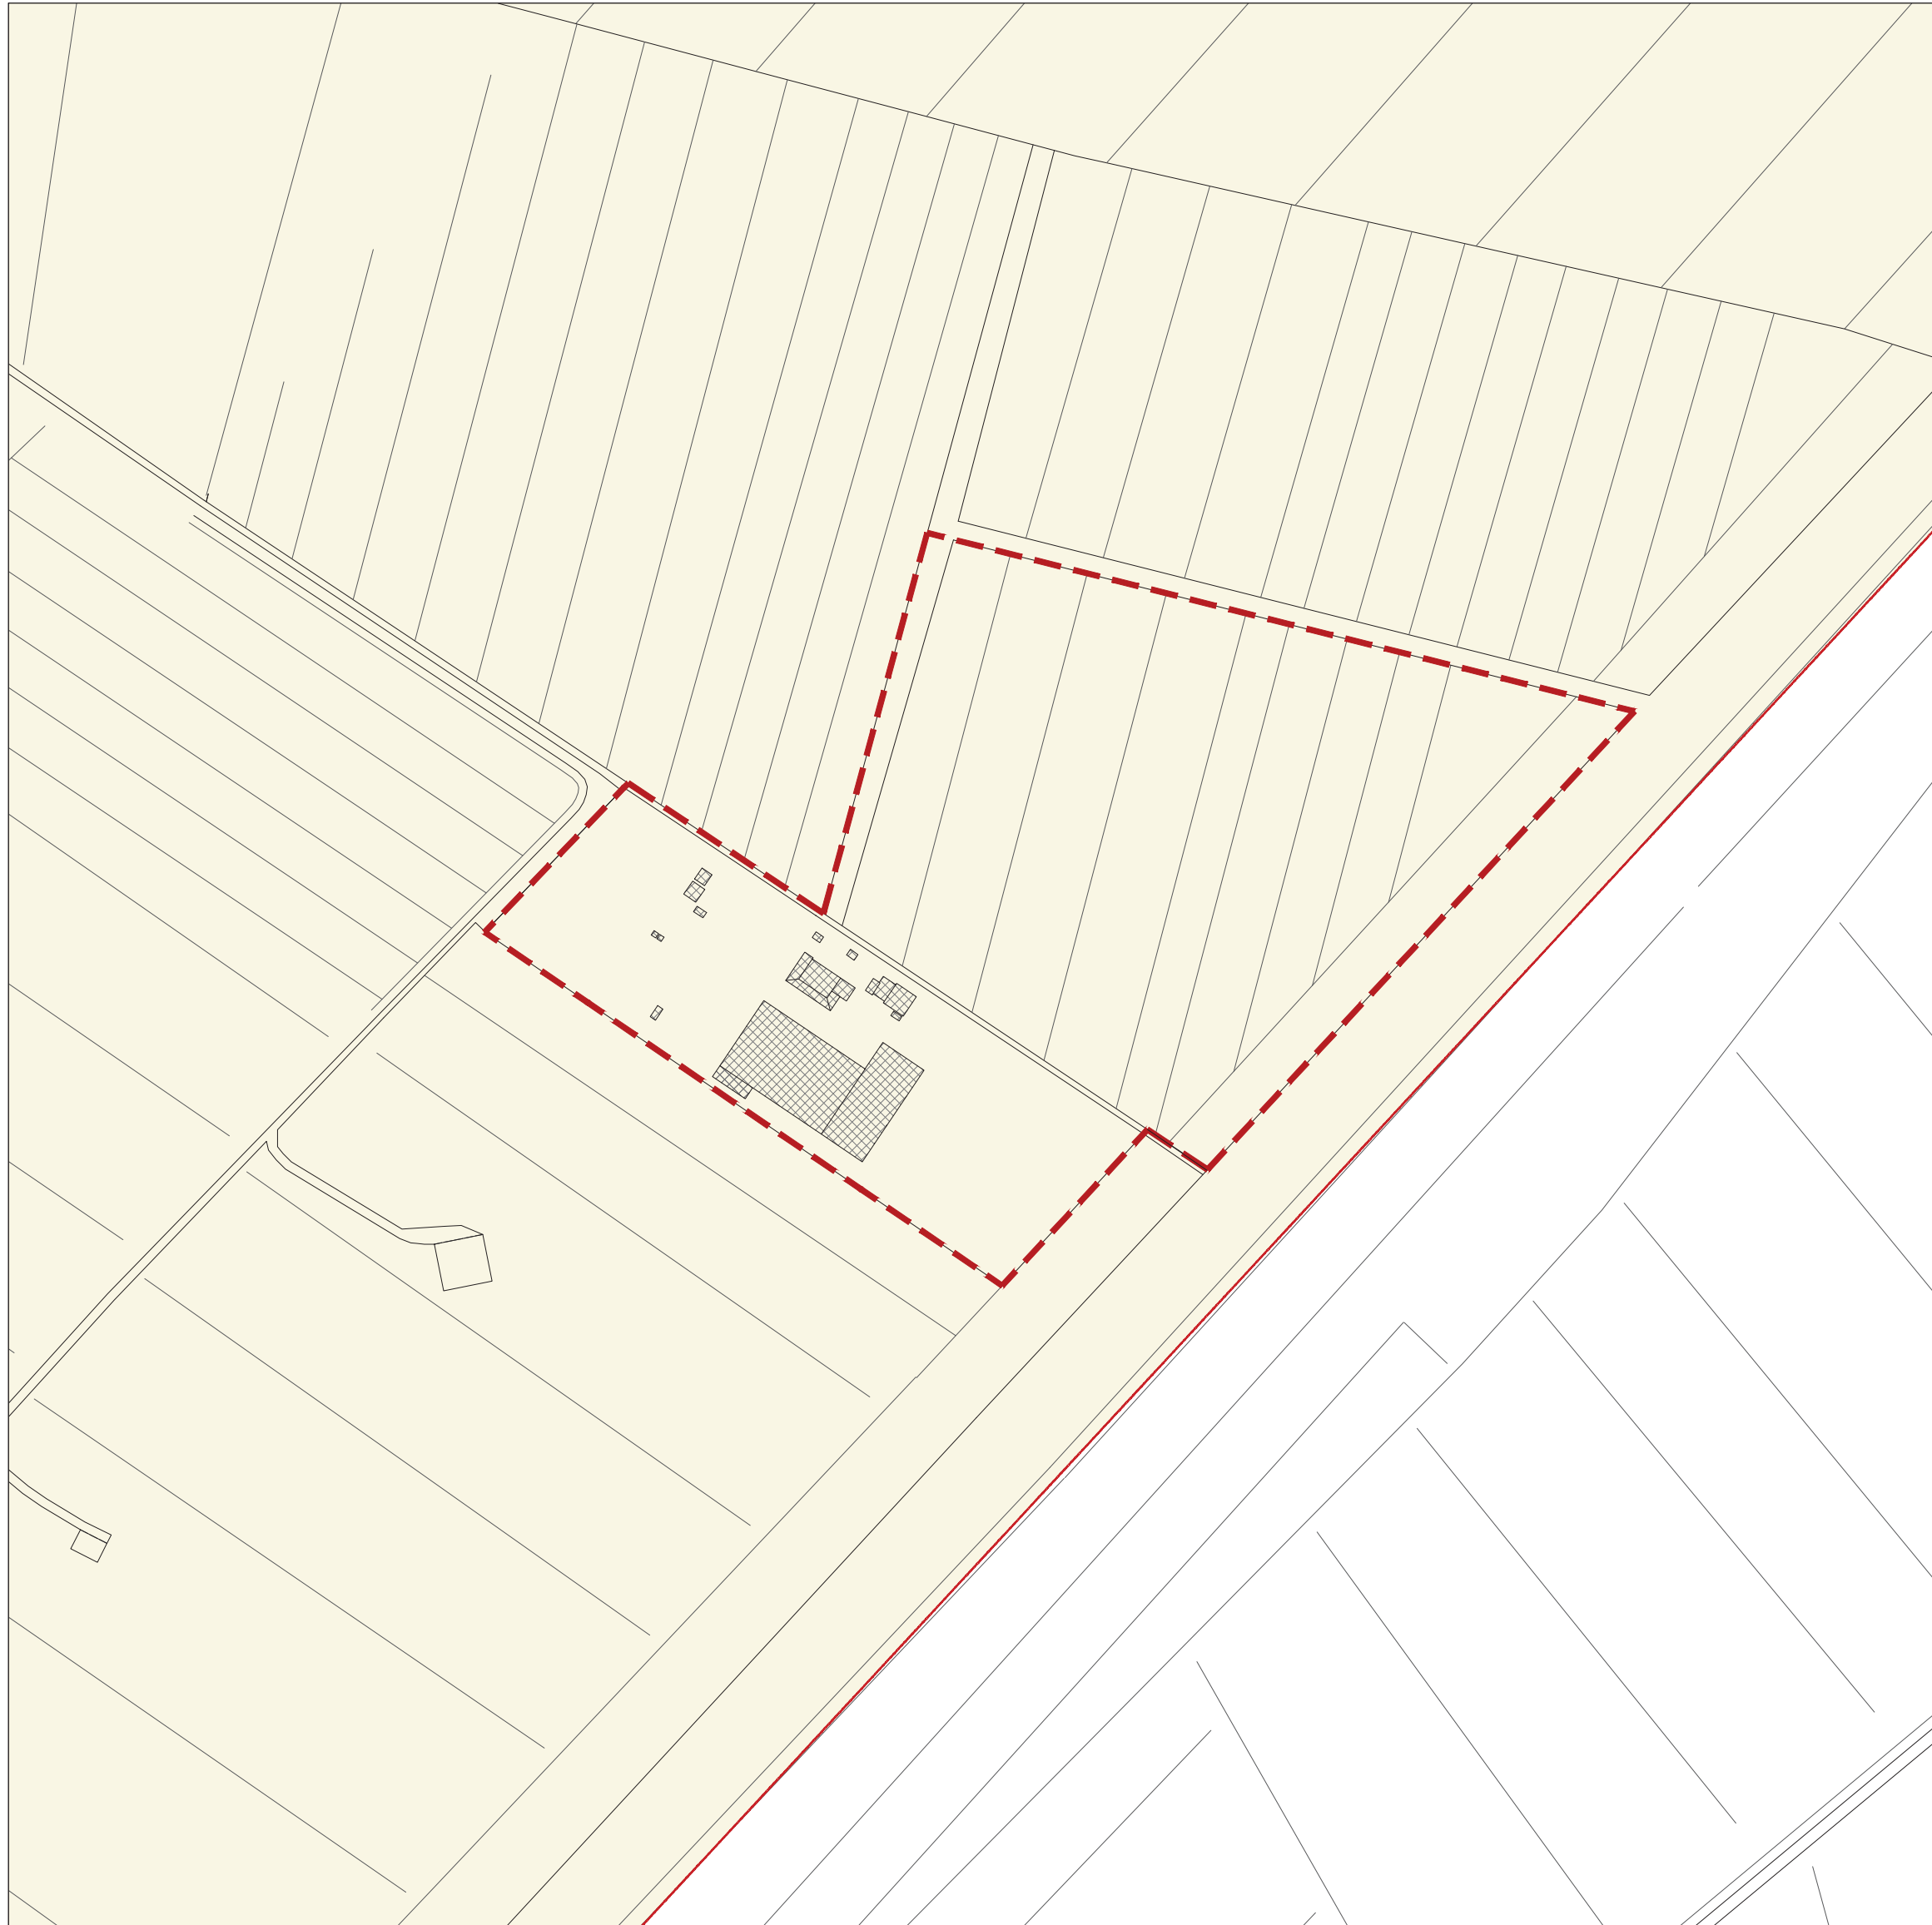

PROPOSTA DI VARIANTE
Planimetria generale | 1:2000

