



COMUNE DI PISA

VARIANTE AL SUAP
ai sensi dell'art. 35 L.R. 65/14, Rif. PDC n° 01 e 02/24
Scheda norma 7.2 del R.U.

VARIANTE URBANISTICA SCHEDA NORMA 7.2

UBICAZIONE: Via Frascani angolo Via Paradisa - Via Pungilupo

DESTINAZIONE ED USO: R.S.A. - Centro Diagnostico Poliambulatoriale

PROPRIETA': CARRON CAV ANGELO SPA

PROGETTO e D.L.: Dott. Arch. Valerio Baggiani

Collaboratori:
Dott. Ing. Alessio Bardelli
Geom. Federico Sichi
Dott. Ing. Silvia Lucia
Dott. Ing. Mauro Mannelli
Perit. Industriale Luca Gabrielli
Perit. Industriale Renato Pellizzari
Geologo Andrea Carmignani

TAVOLA

05

Ottobre 2024

DOCUMENTAZIONE CATASTALE

Oggetto: Individuazione aree da cedere


IL PROGETTISTA

IL RICHIEDENTE



Via G. Volpe 112, Pisa - Tel. 050 6220468
info@abcreaprogetti.com

SCHEMA DI ATTUAZIONE

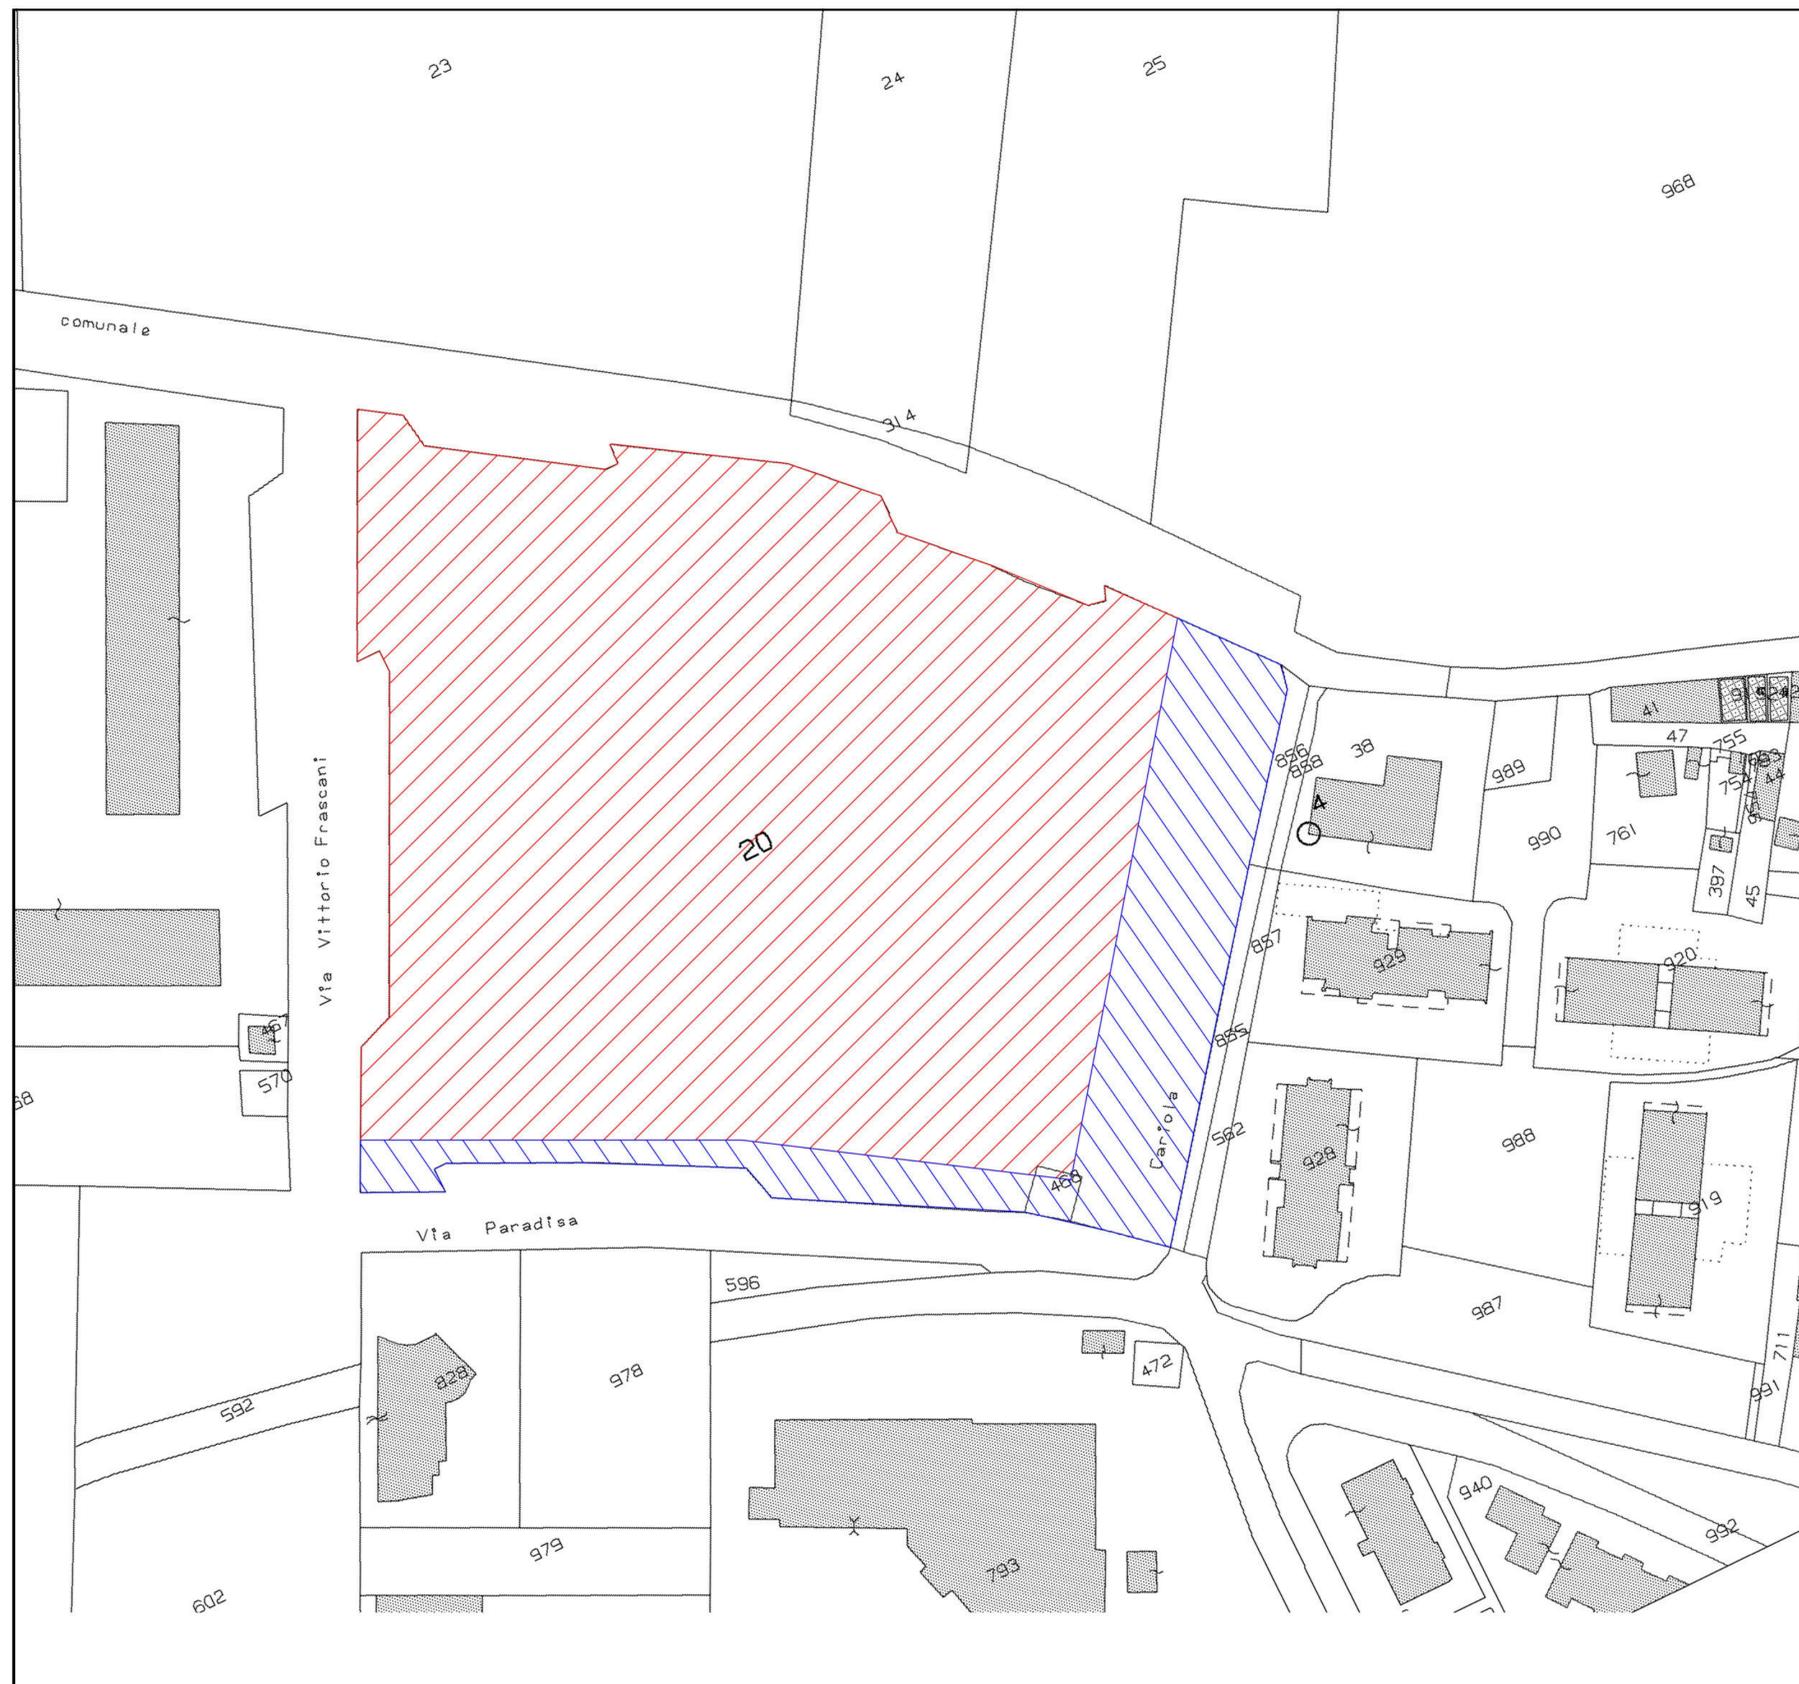

 S.F. = 15060,00 mq

 Area pubblica = 2840,00 mq

ESTRATTO DI MAPPA : Foglio 33 - Particelle 20 e 468