



Comune di Pisa

Progetto di riqualificazione
Corso Italia e Via di Banchi





Tav. numero	<i>Stato di progetto</i> <i>Coloritura facciate</i>
2c	
Scala 1:100	

Coordinamento progetto: arch. Roberto Pasqualetti

Gruppo di lavoro: geom. Sabrina Fascetti
geom. Stefania Piccolomini
geom. Sonia Bertoni
sig.ra Lorella Ghelli

Collaborazione: arch. Marco Petrini

2			
1			
0	Maggio 2011		
REV.	DATA	DESCRIZIONE/MODIFICHE	FILE
	Tavola n.	Disegnatore Marco Petrini	Commissa
il Responsabile del procedimento		il Progettista	il Coordinatore

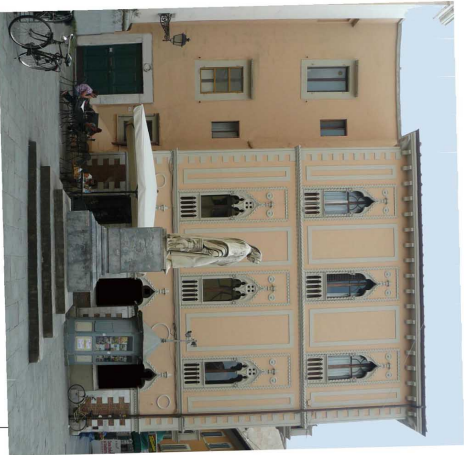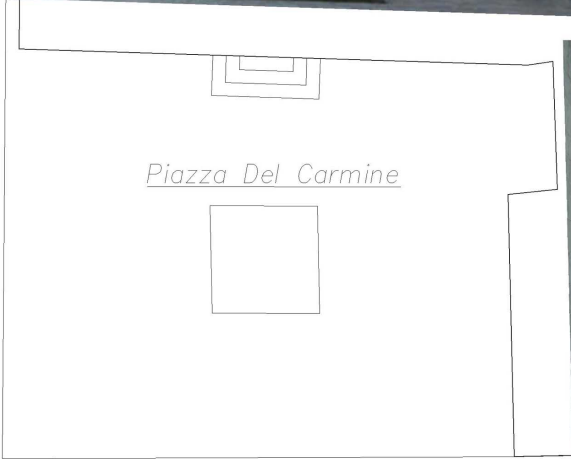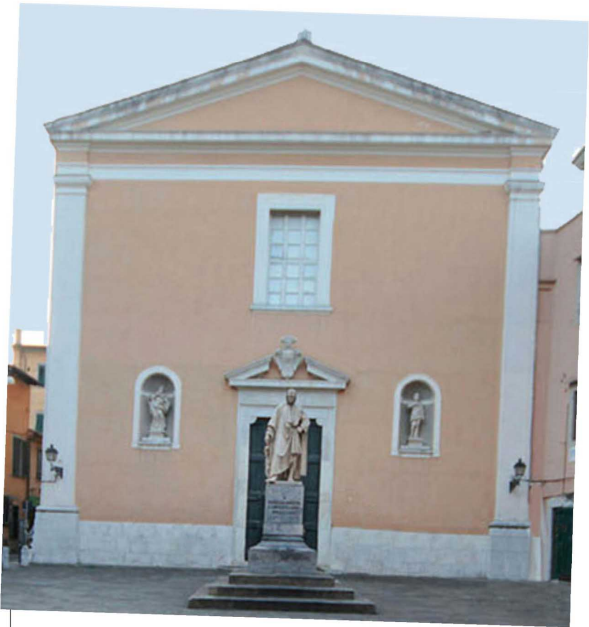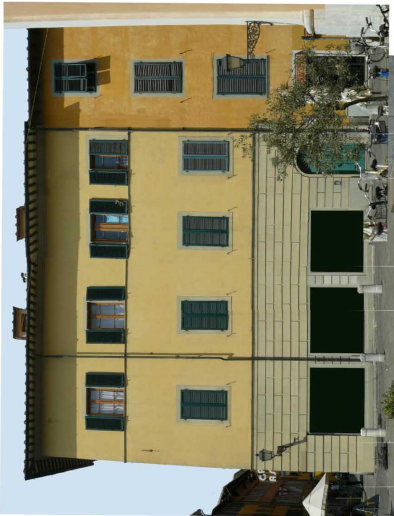

Piazza Del Carmine

Corso Italia