


PLANIMETRIA GENERALE  
scala 1:200

PIAZZA DEI MIRACOLI

Asfalto

(B)

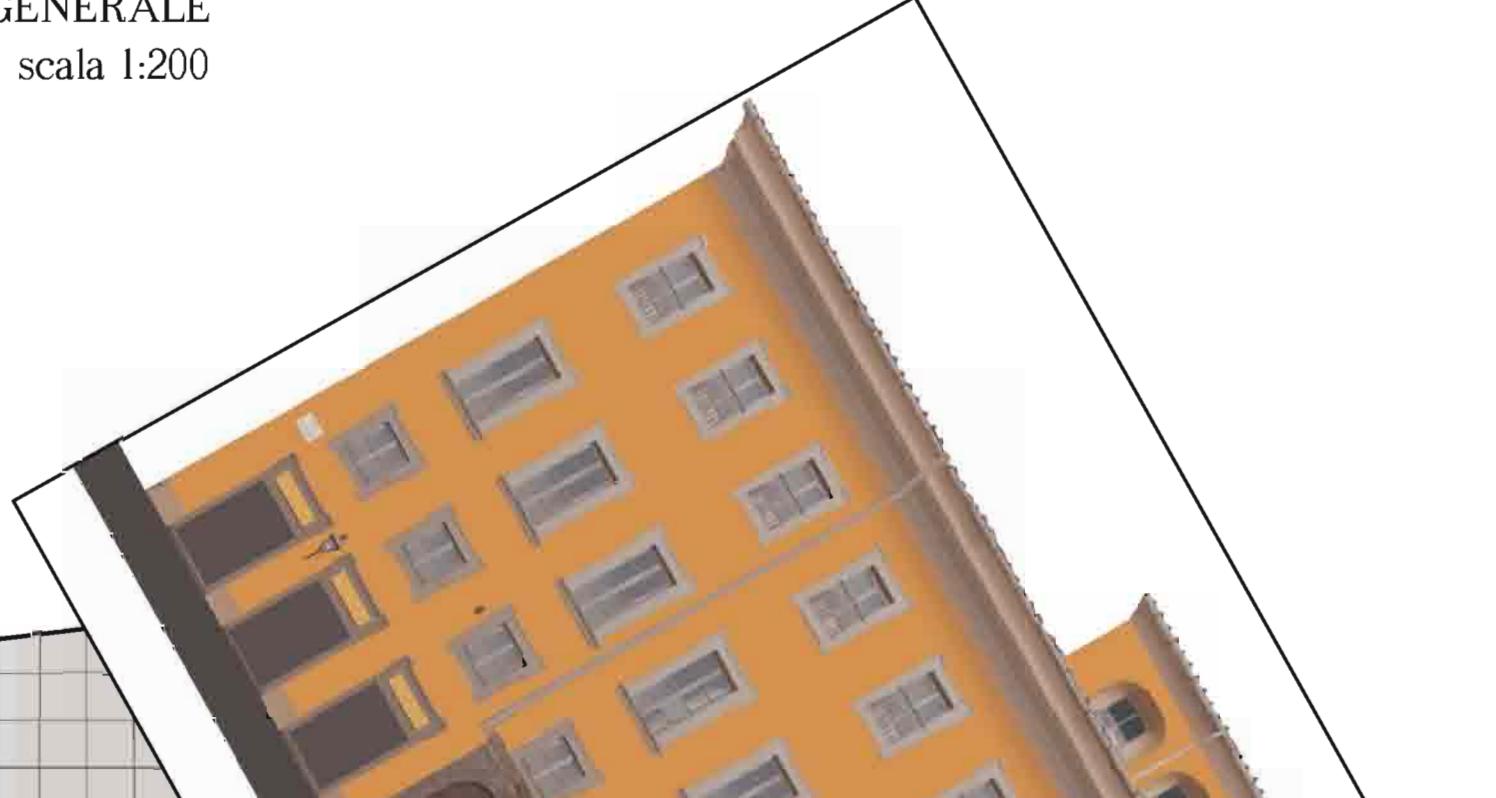

(R)

1 Palazzo dei t...

2

3

4

VIA COLLEGIO FERDINANDO  
Pavimentazione in pietra

VIA RISORTI  
Pavimentazione in pietra

5 (G)

6

VIA LUCA GHINI  
Asfalto

VIA SANTA MARIA  
Asfalto

VIA DON GASTANO BOSCHI

Prospettiva  
Centro del lucco

Pista 700m  
Pista 700m

Prospettiva  
Centro del lucco

LEGENDA

Classificazione edifici

Edifici con vincolo diretto

Edifici di culto

n Edifici/Elementi storici da salvaguardare

Occupazione suolo pubblico

Spazio ristoranti/bar/gelaterie

Destinazione d'uso dei piani terra

B Bar

R Ristorante

G Gelateria

Città di Pisa

RIQUALIFICAZIONE AMBIENTALE AREA DUOMO

Percorso da Piazza del Duomo a Piazza dei Cavalieri

Via Santa Maria (dal Duomo a P.zza Cavallotti), P.zza Cavallotti,

Via del Mille, P.zza Bonacorsi, via Corsica

PROGETTO UNITARIO DI RIQUALIFICAZIONE

Tav. numero	3	PROGETTO UNITARIO PRIMO TRATTO
-------------	---	--------------------------------

Progetto e coordinamento:

arch. Roberto Pasqualetti

Collaborazione:

arch. Massimo Bonacorsi

Rilievi strumentali:

ing. Giulia Cai

Responsabile del Procedimento:

ing. Matteo Casini

geogr. Gabriele Ricoveri

geogr. Gabriele Ricoveri

Responsible del Procedimento:

arch. Mauro Giorgi

2			
1			
0			
REV.	DATA 06/2012	DESCRIZIONE MODIFICA	FILE
	Tavola 3	Dwgautore	Commessa
		Il Responsabile del progettista	Il Progettista
			Il Coordinatore

ESEMPIO COLLOCAZIONE TENDE  
ESEMPIO COLLOCAZIONE INSEGNE  
ESEMPIO OMBRELLONI

vedi tavola 4