



Comune di Pisa


RIQUALIFICAZIONE AMBIENTALE AREA DUOMO
Percorso da Piazza del Duomo a Piazza dei Cavalieri
Via Santa Maria del Duomo e Piazza dei Cavalieri, Piazza dei Cavalieri,
via dei Mille, Piazza Buonamici, via Corsica

PROGETTO UNITARIO DI RIQUALIFICAZIONE

Tav. numero	PIAZZA CAVALLOTTI, VIA DEI MILLE, PIAZZA BUONAMICI, VIA CORSICA PROSPETTATO SLD STATO ATTUALE-INCONGRUENZE-STATO MODIFICATO (tratto Duomo-Piazza Cavallotti)
08	

Progetto e coordinamento: arch. Roberto Pasqualelli
Collaborazione: arch. Massimo Bonaccorsi
ing. Giulio Cal
ing. Matteo Castelli
geom. Gabriele Ricoveri
Responsabile del Procedimento: arch. Mauro Giorgi

2			
1			
0			
REV.	DATA	DESCRIZIONE MODIFICHE	FILE
	del 2020		
	Tavola n.	Disegnato	Controllato
Firma del progettista		Firma del coordinatore	

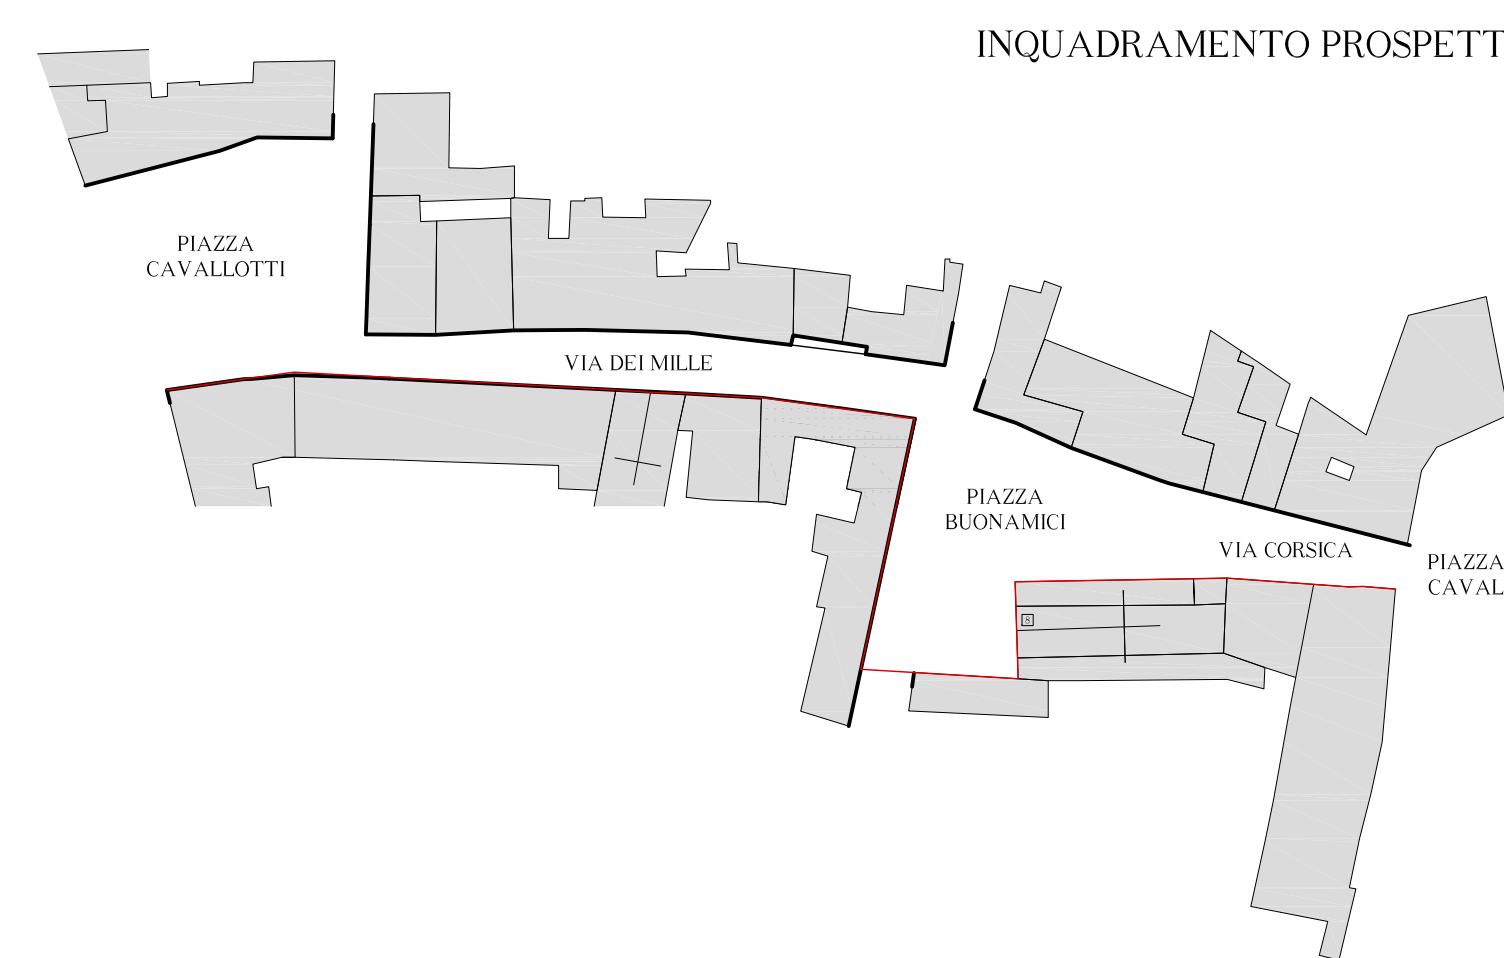

INQUADRAMENTO PROSPETTI

