ESEMPIO COLLOCAZIONE INSEGNE

Scala 1:50

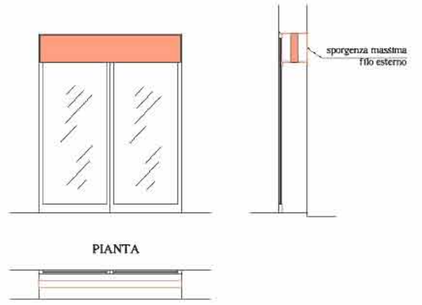

LE INSEGNE DOVRANNO ESSERE COLLOCATE ALL'INTERNO DELLE APERTURE SIA SUL PIANO VERTICALE CHE SUL PIANO ORIZZONTALE.

ESEMPIO COLLOCAZIONE TENDE

Scala 1:50

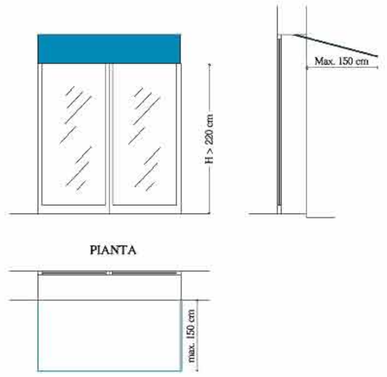

LE TENDE DOVRANNO ESSERE COLLOCATE ALL'INTERNO DELLE APERTURE. I COLORI DELLE TENDE SARANNO STABILITI IN BASE ALLA TIPOLOGIA DELL'ATTIVITA' COMMERCIALE

LEGENDA

Classificazione edifici

- Edifici con vincolo diretto
- Edifici di culto
- n Edifici/Elementi storici da salvaguardare

Occupazione suolo pubblico

- Spazio ristoranti/bar/gelaterie

Destinazione d'uso dei piani terra

- B Bar
- R Ristorante
- G Gelateria

ESEMPIO OMBRELLONI

Scala 1:50

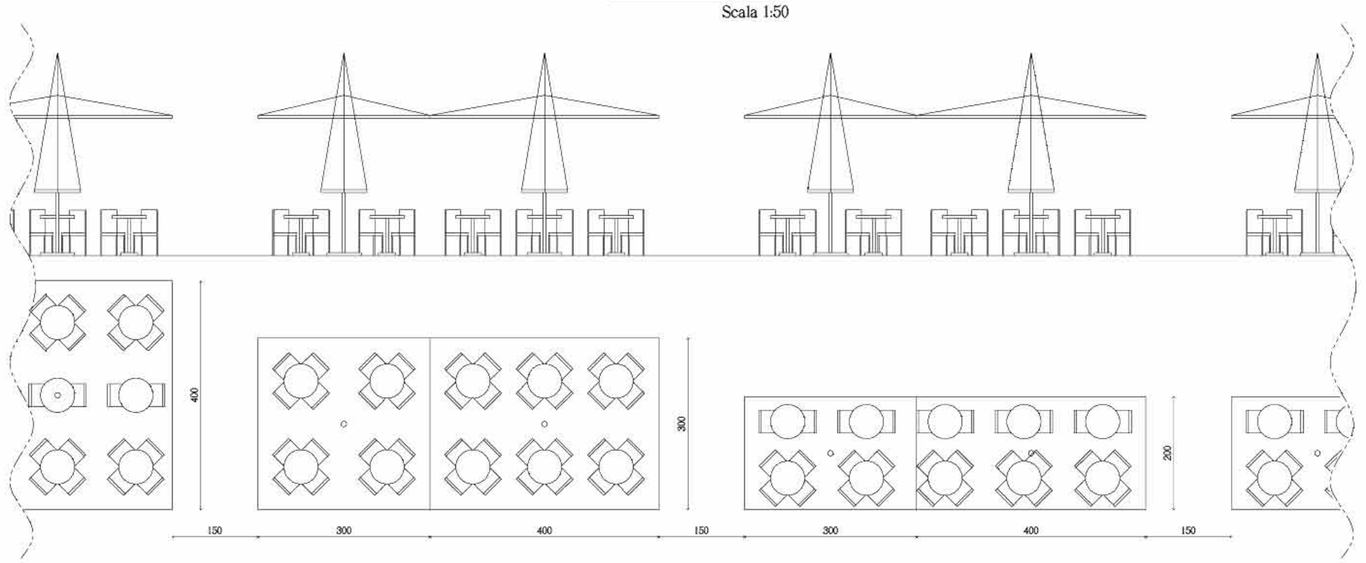

OGNI 7 METRI DI OCCUPAZIONE DI SUOLO PUBBLICO, LASCIARE UNA FASCIA LIBERA DI 1,5 PER PASSAGGIO PERSONE

Comune di Pisa

RIQUALIFICAZIONE AMBIENTALE AREA DUOMO
Percorso da Piazza del Duomo a Piazza dei Cavalieri
Via Santa Maria (dal Duomo a P.za Cavalletti), P.za Cavalletti, via dei Mille, P.za Buonamici, via Corsica

PROGETTO UNITARIO DI RIQUALIFICAZIONE

Tav. numero	
4	PROGETTO UNITARIO SECONDO TRATTO

Progetto e coordinamento:	arch. Roberto Pasqualetti
Collaborazione:	arch. Massimo Bonaccorsi ing. Giulia Cai ing. Matteo Casini geom. Gabriele Ricoveri
Rilievi strumentali:	
Responsabile del Procedimento:	arch. Mauro Giorgi

REV.	DATA gg. 2012	DESCRIZIONE MODIFICHE	FILE
2			
1			
0			

Tavola n.	Disegnatore	Cronomia
Il Responsabile del procedimento	Il Progettista	Il Coordinatore