


COMUNE DI PISA - DIP USO E ASSETTO DEL TERRITORIO - CENTRO STORICO

beni immobili, complessi edilizi e zone edificate aventi carattere architettonico e urbanistico significativo per testimonianza storica, per valore culturale ed ambientale, per connotazione tipologica o di aggregazione compresi nella zona centro storico (L.R. 59/80)

ISOLATO N° 165

QUARTIERE N° 123

planimetria catastale scala 1:1000

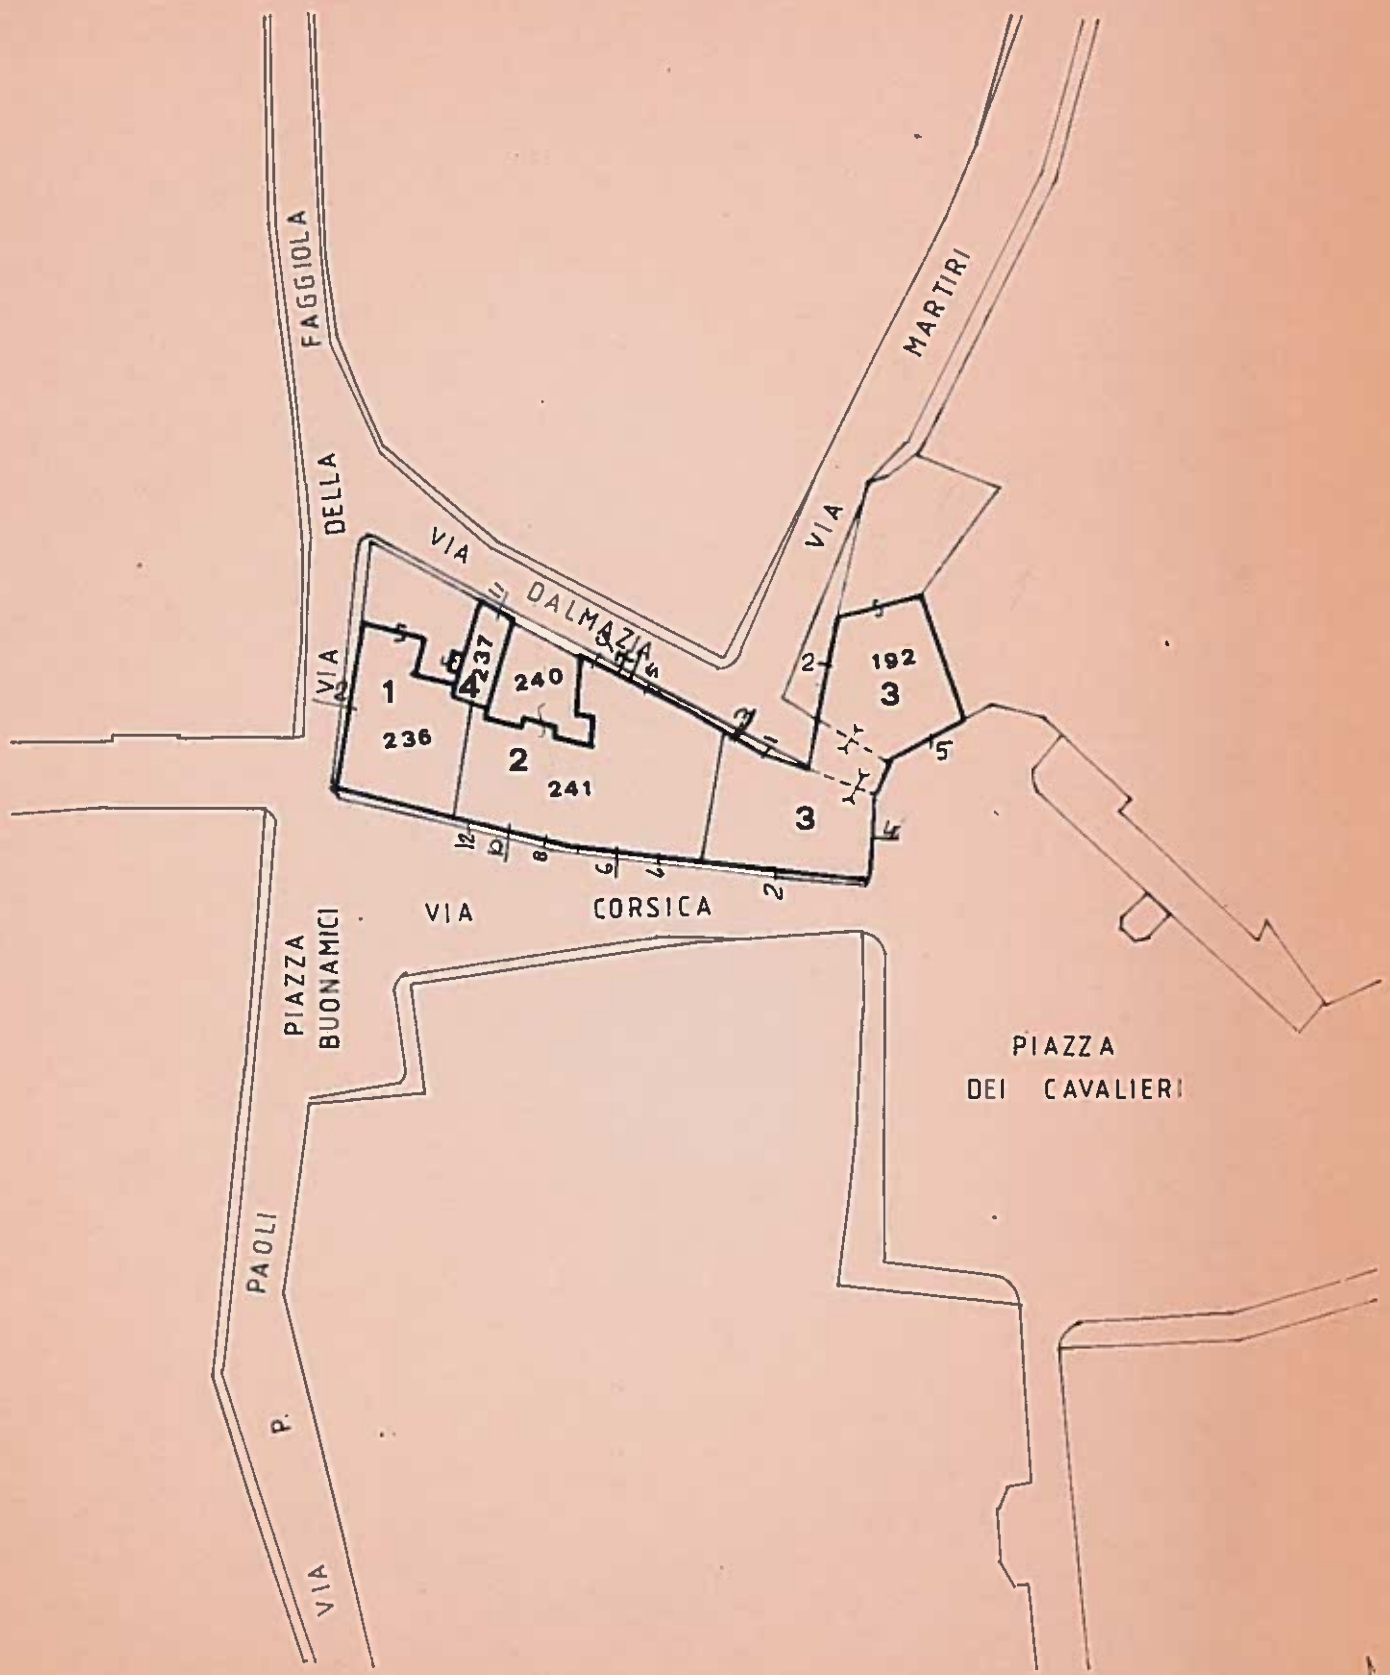

D