


COMUNE DI PISA - DIP. USO E ASSETTO DEL TERRITORIO - CENTRO STORICO

finchi degli immobili, complessi edilizi e zone edificate aventi carattere architettonico e
storico significativo per testimonianza storica, per valore culturale ed ambientale, per
classificazione tipologica o di aggregazione compresi nella zona centro storico (L.R. 59/80)

ISOLATO N° 180
QUARTIERE N° 1213

planimetria catastale scala 1:1000

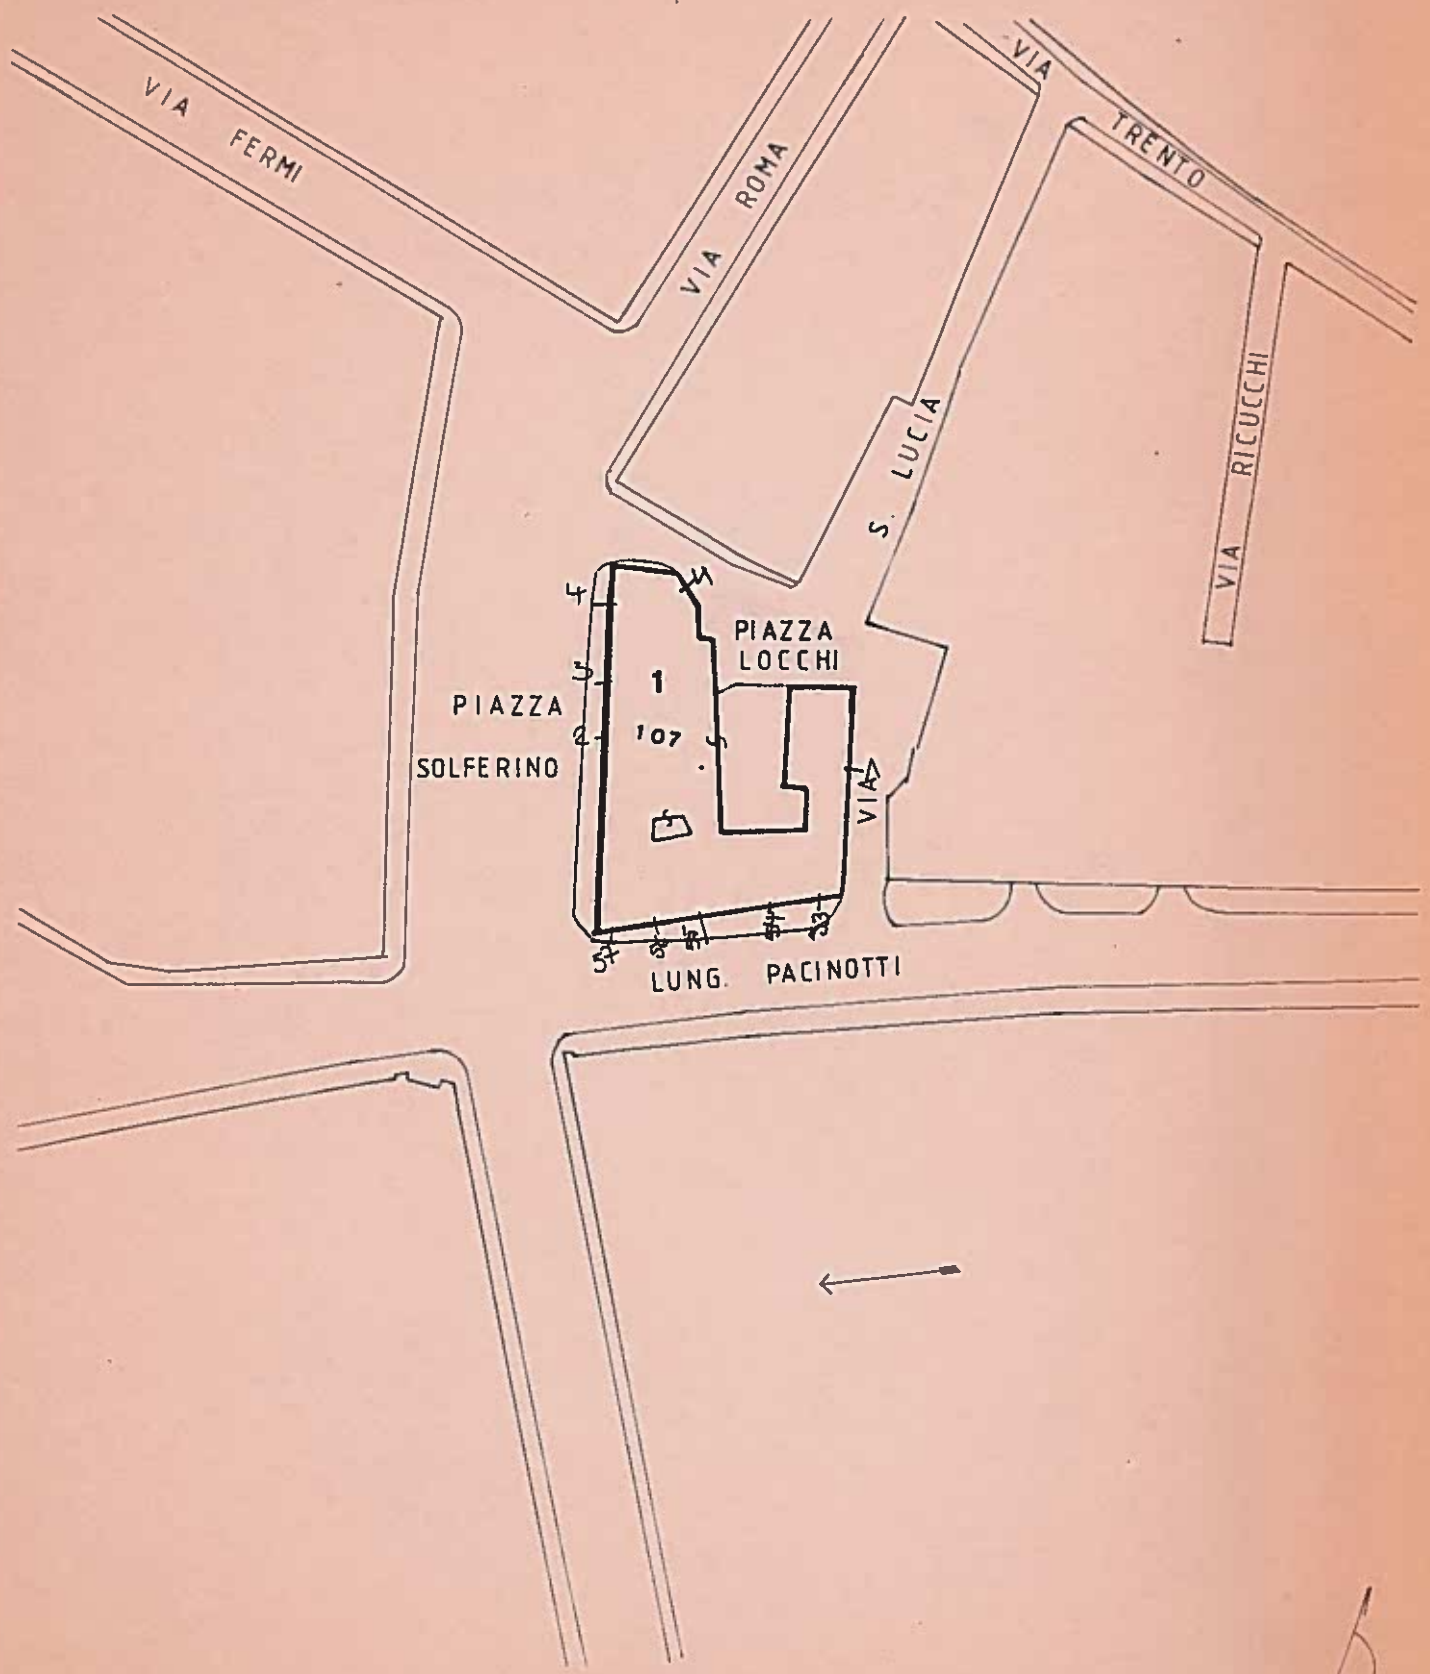

B