


COMUNE DI PISA - DIP. USO E ASSETTO DEL TERRITORIO - CENTRO STORICO

beni degli immobili, complessi edilizi e zone edificate aventi carattere architettonico e urbanistico significativo per testimonianza storica, per valore culturale ed ambientale, per connotazione tipologica o di aggregazione compresi nella zona centro storico (L.R. 59/80)

ISOLATO N° 193

QUARTIERE N° 123X

planimetria catastale scala 1:1000

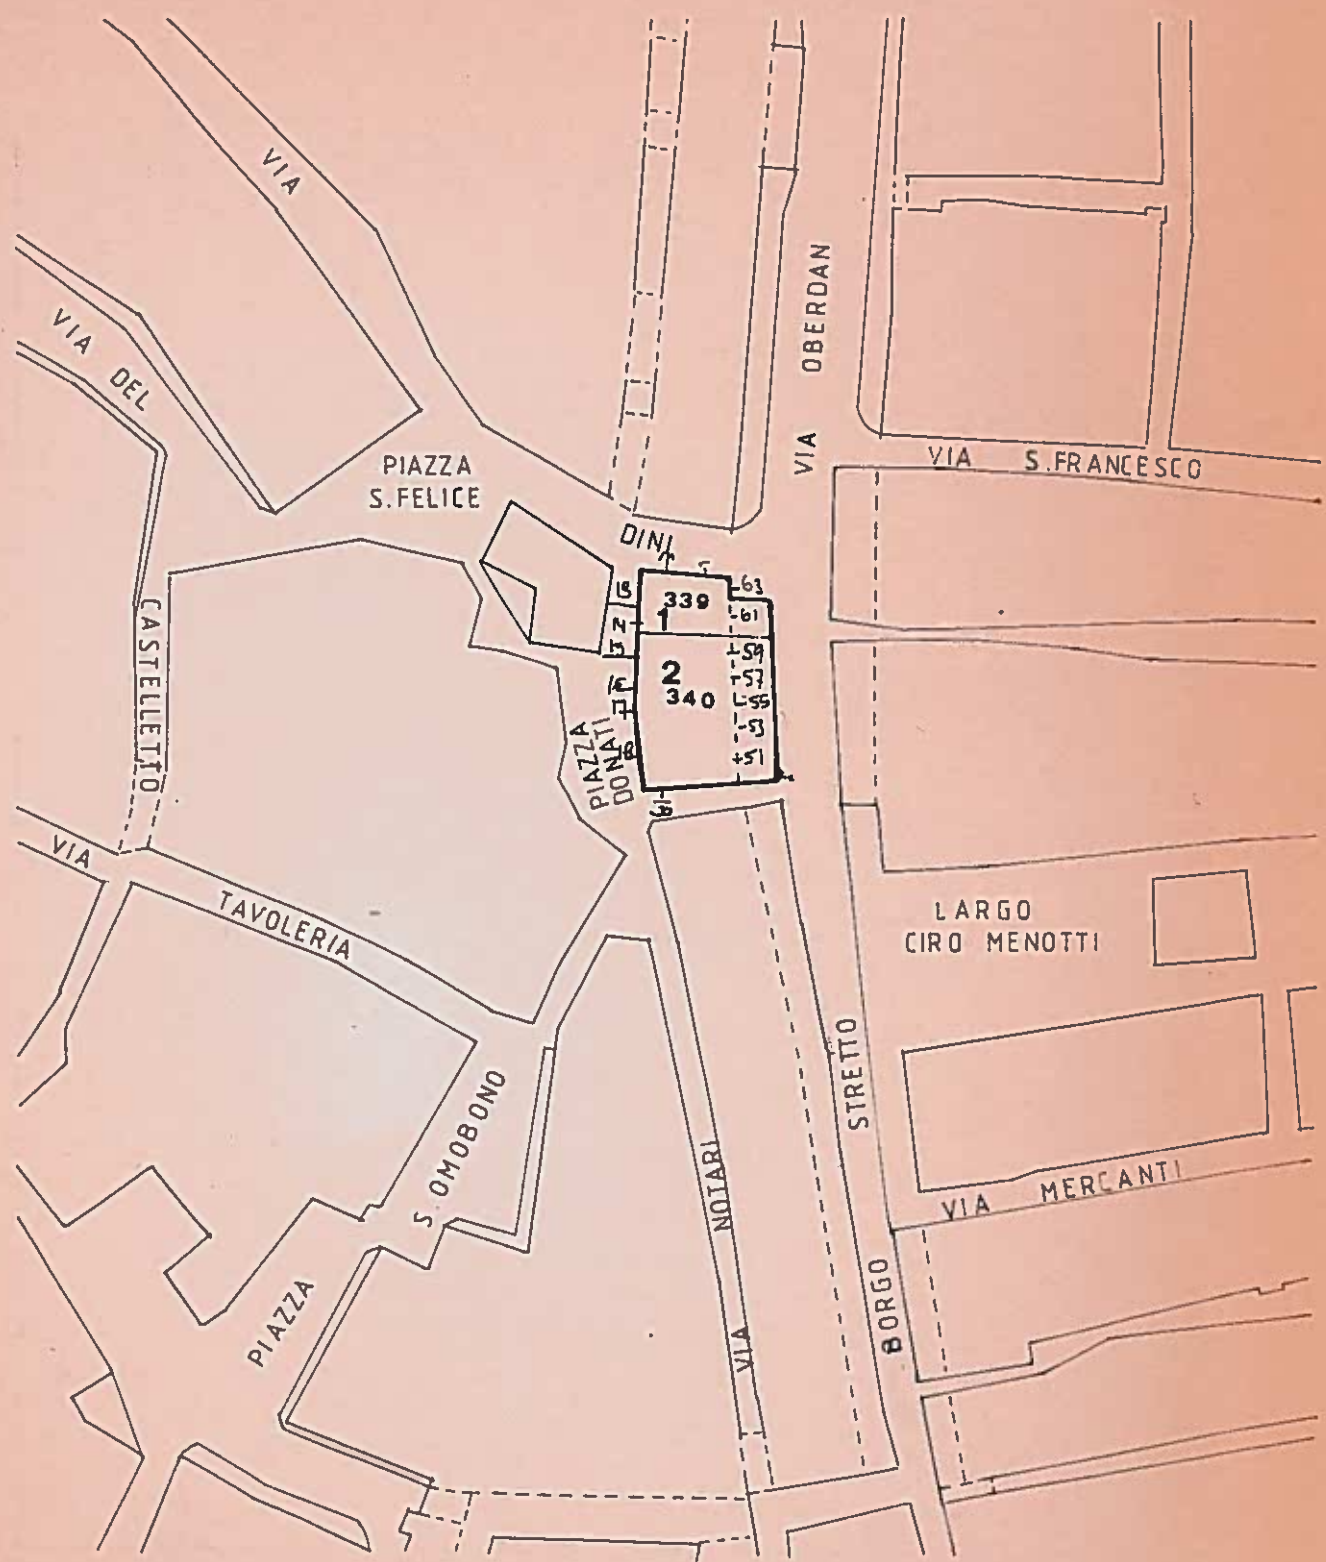

P