



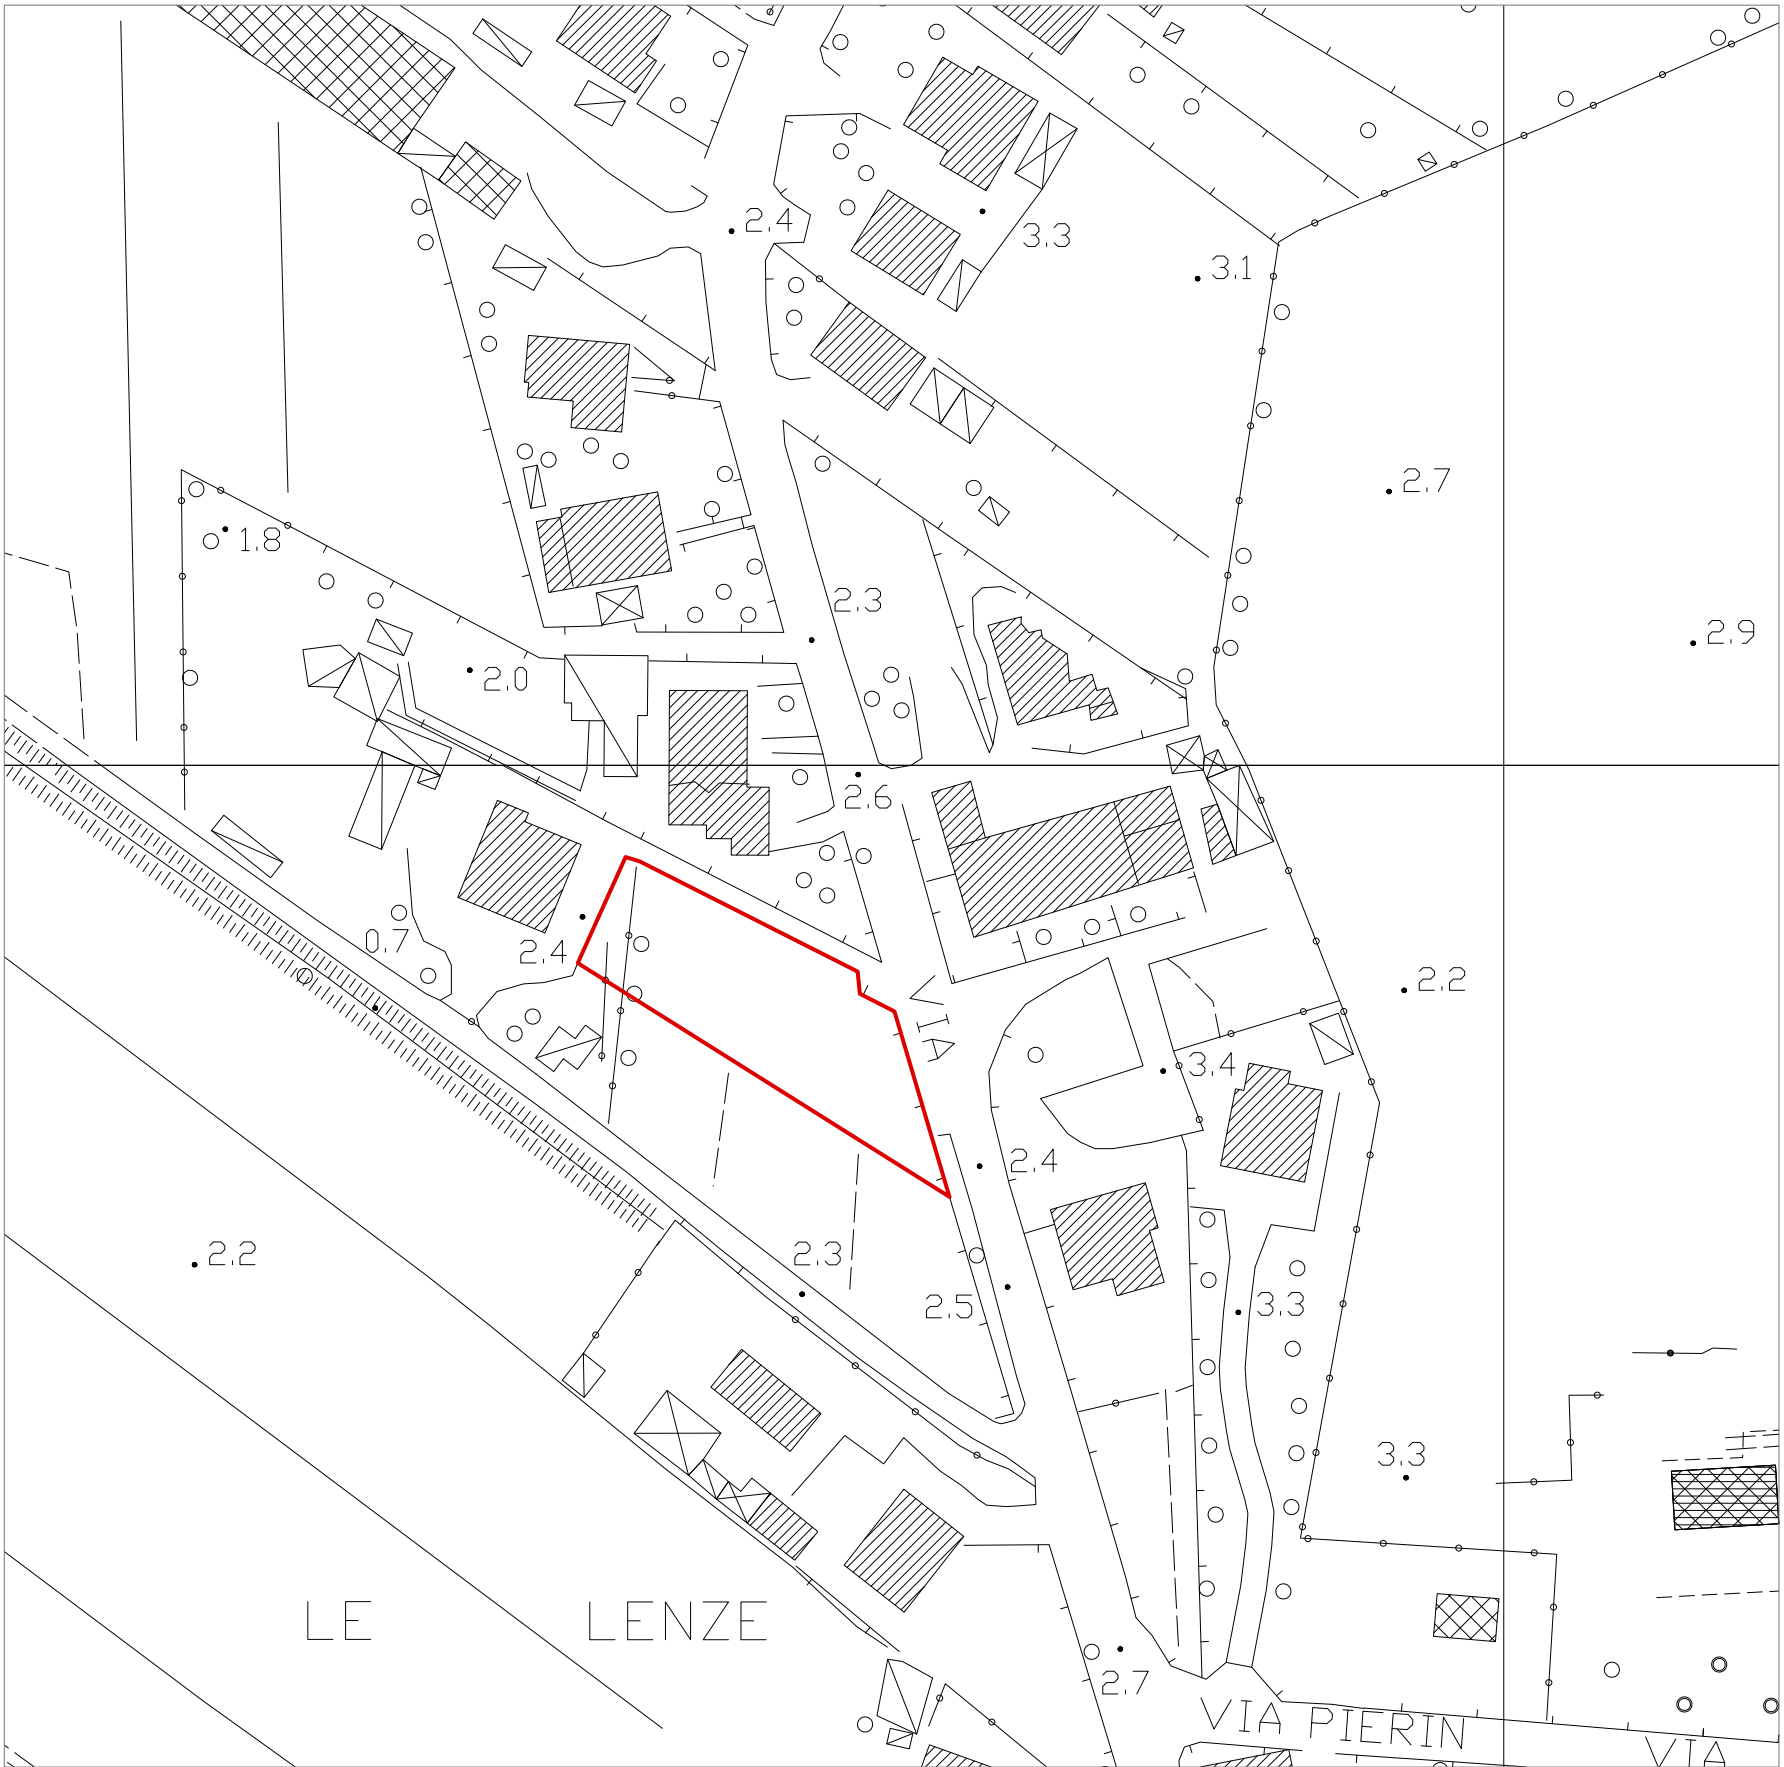


ESTRATTO CTR 1:1000

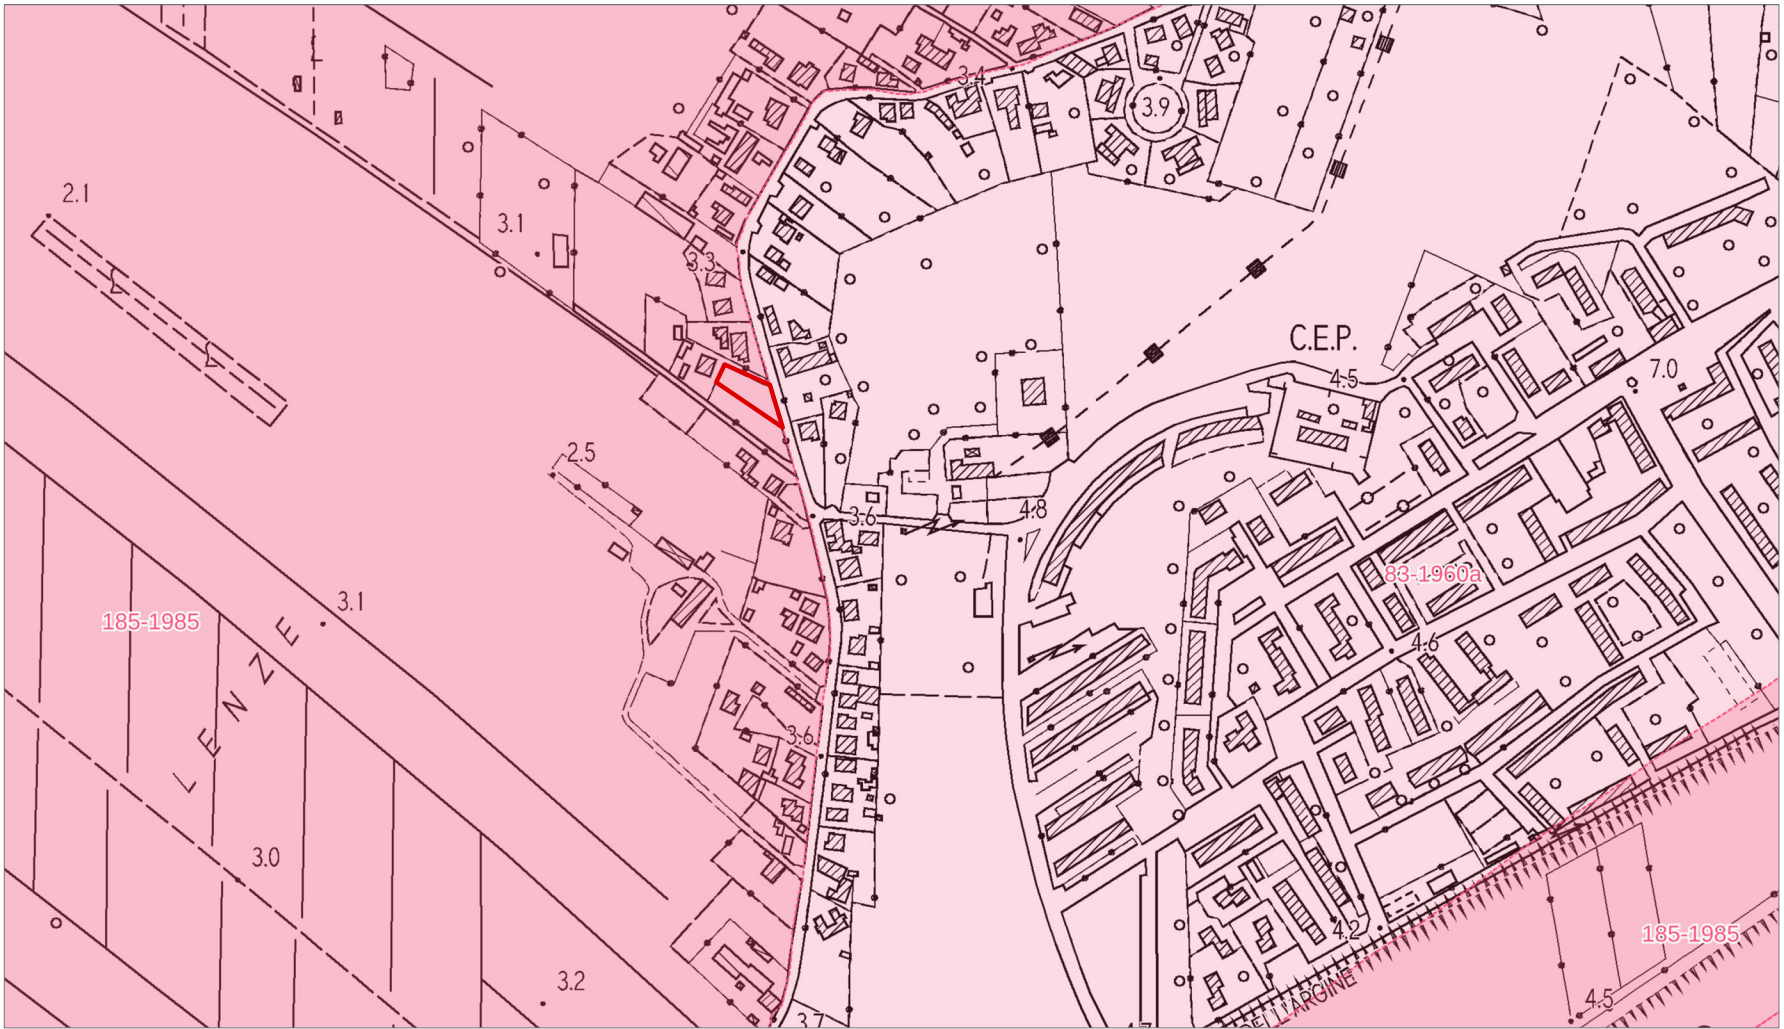


ESTRATTO CARTOGRAFIA PIT CON VALENZA DI PIANO PAESAGGISTICO -
AREE SOGGETTE A VINCOLO PAESAGGISTICO AI SENSI DELLA EX LEGGE 1497/39 CODICE VINCOLO 185-1985




FOTO AEREA

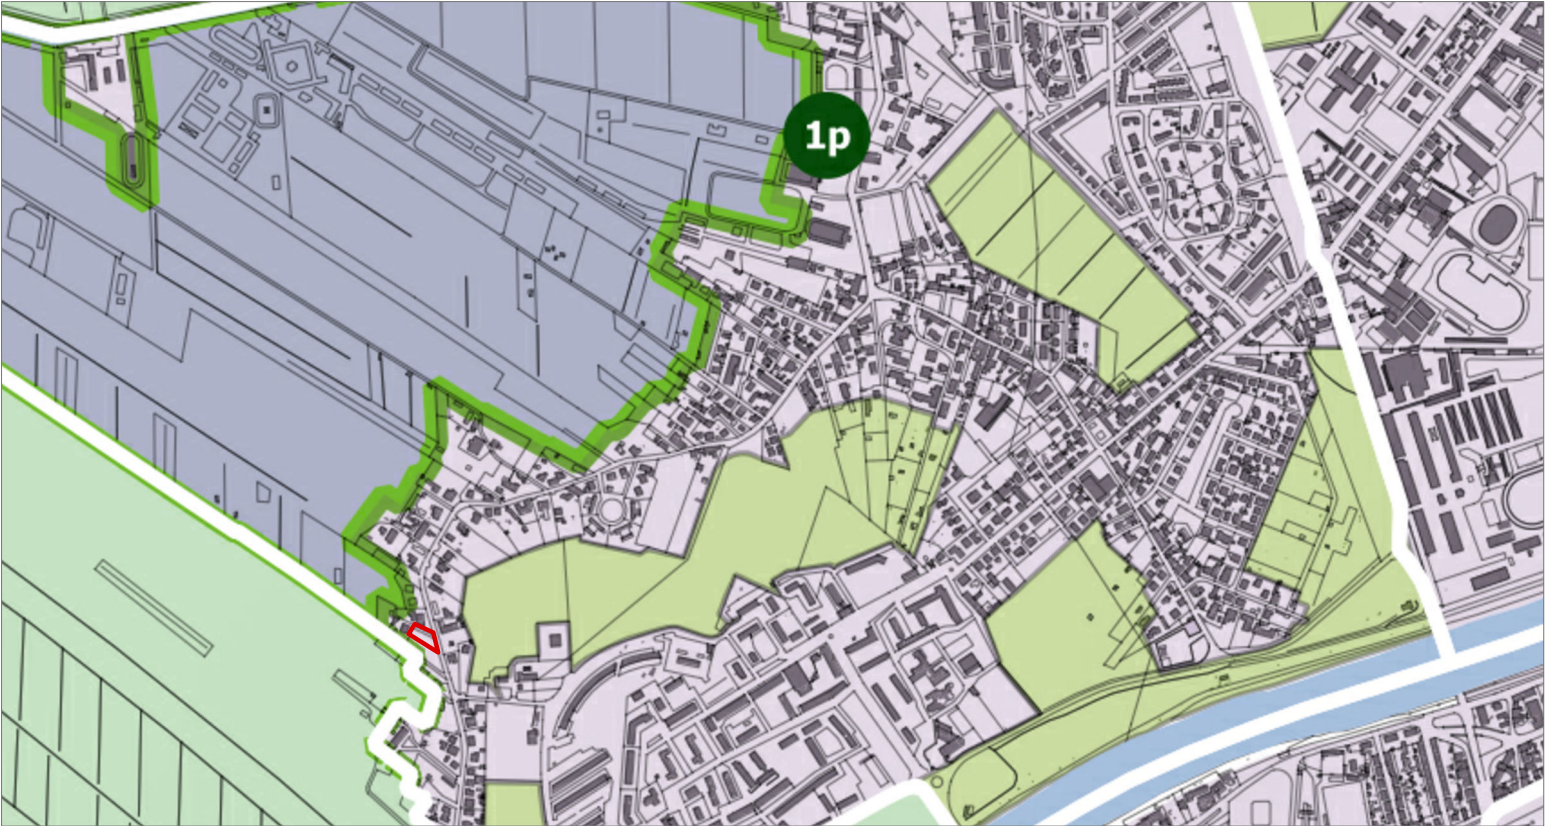

ESTRATTO CARTA PIANO STRUTTURALE TAV3_Str_App

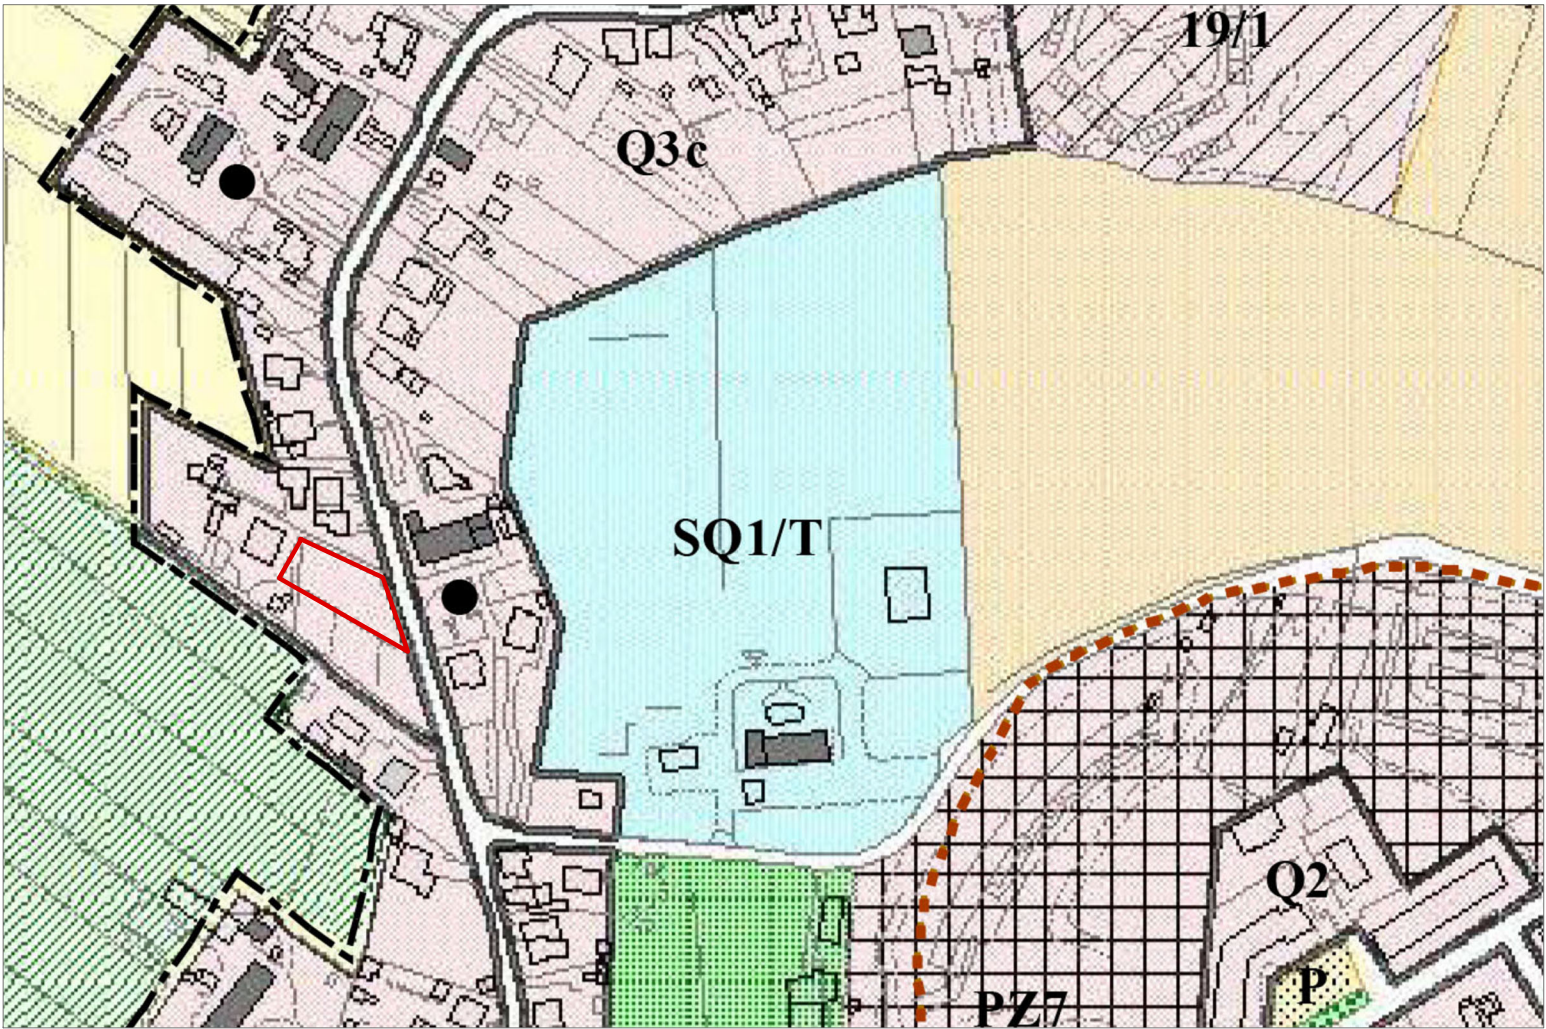

ESTRATTO RU ZONA Q3c

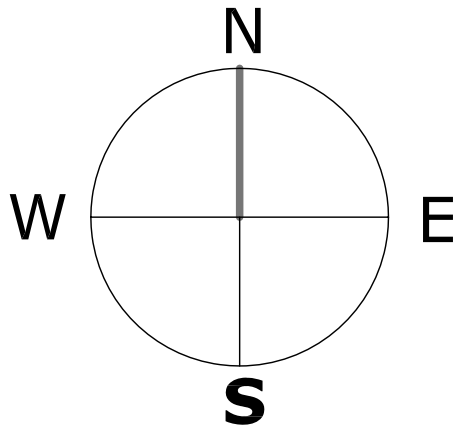

area oggetto di intervento

FOTO AEREA

COMUNE
DI PISA

PIANO ATTUATIVO
via delle Lenze a Pisa

Proprietà:
TURCHI GIORDANO

TAVOLA 1
Inquadramento Urbanistico:
estratto CTR
Mappa dei vincoli
Foto aerea
estrattoRU
estratto catastale

arch. Barbara Gori
via Piave, 43
56123 Pisa
cell. 3289091664
arch.barbaragori@gmail.com

PER. ED. STEFANI ANDREA
Via F. Giani Cecchini nc. 8
56017 Pisa
stefani-andrea@tiscali.it