

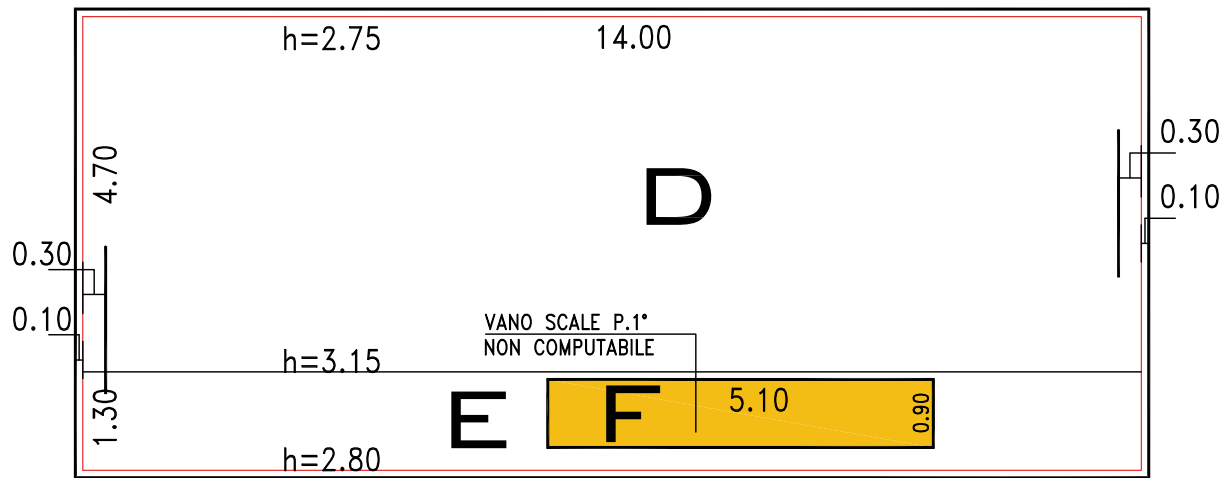


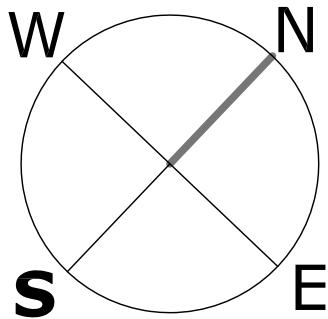

PIANTA PIANO PRIMO

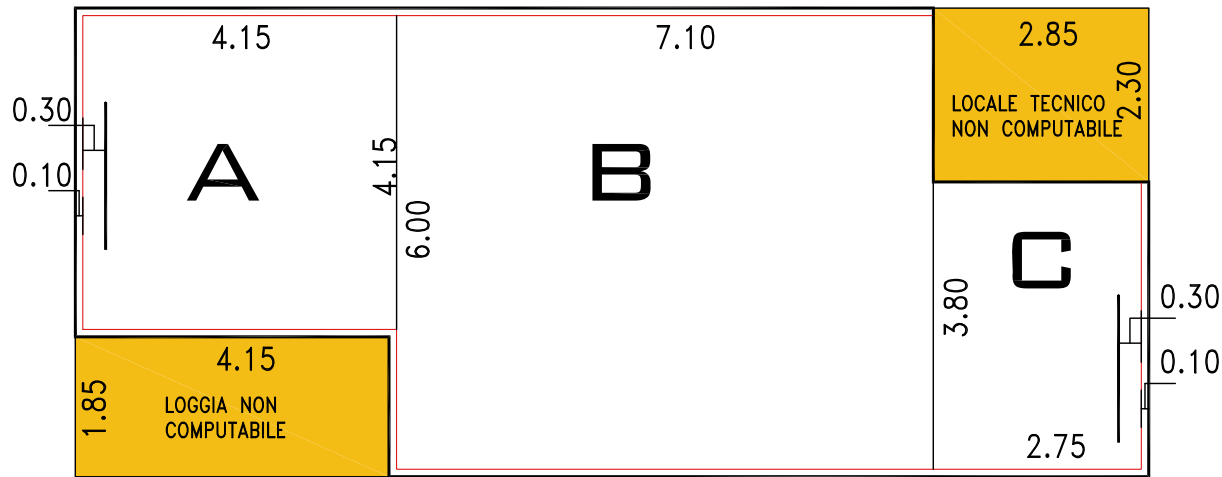


PIANTA PIANO TERRENO

calcoli planivolumetrici

riferim planim	dimensioni	sul. mq	h.	volume mc
A	4.15 x 4.15	17.22	2.75	46.50
B	7.10 x 6.00	42.60	2.75	115.02
C	3.80 x 2.75	10.45	2.70	21.21
totale PT		70.27		182.91
D	14.00 x 4.70	65.80	2.95	194.11
E	14.00 x 1.30	18.20	2.975	54.14
F	-5.10 x 0.90	-4.59	/	/
totale P1°		79.14		248.25
totale complessivo		149.68		431.16

TOTALE S.E. = 149.68 mq < 150.00 mq

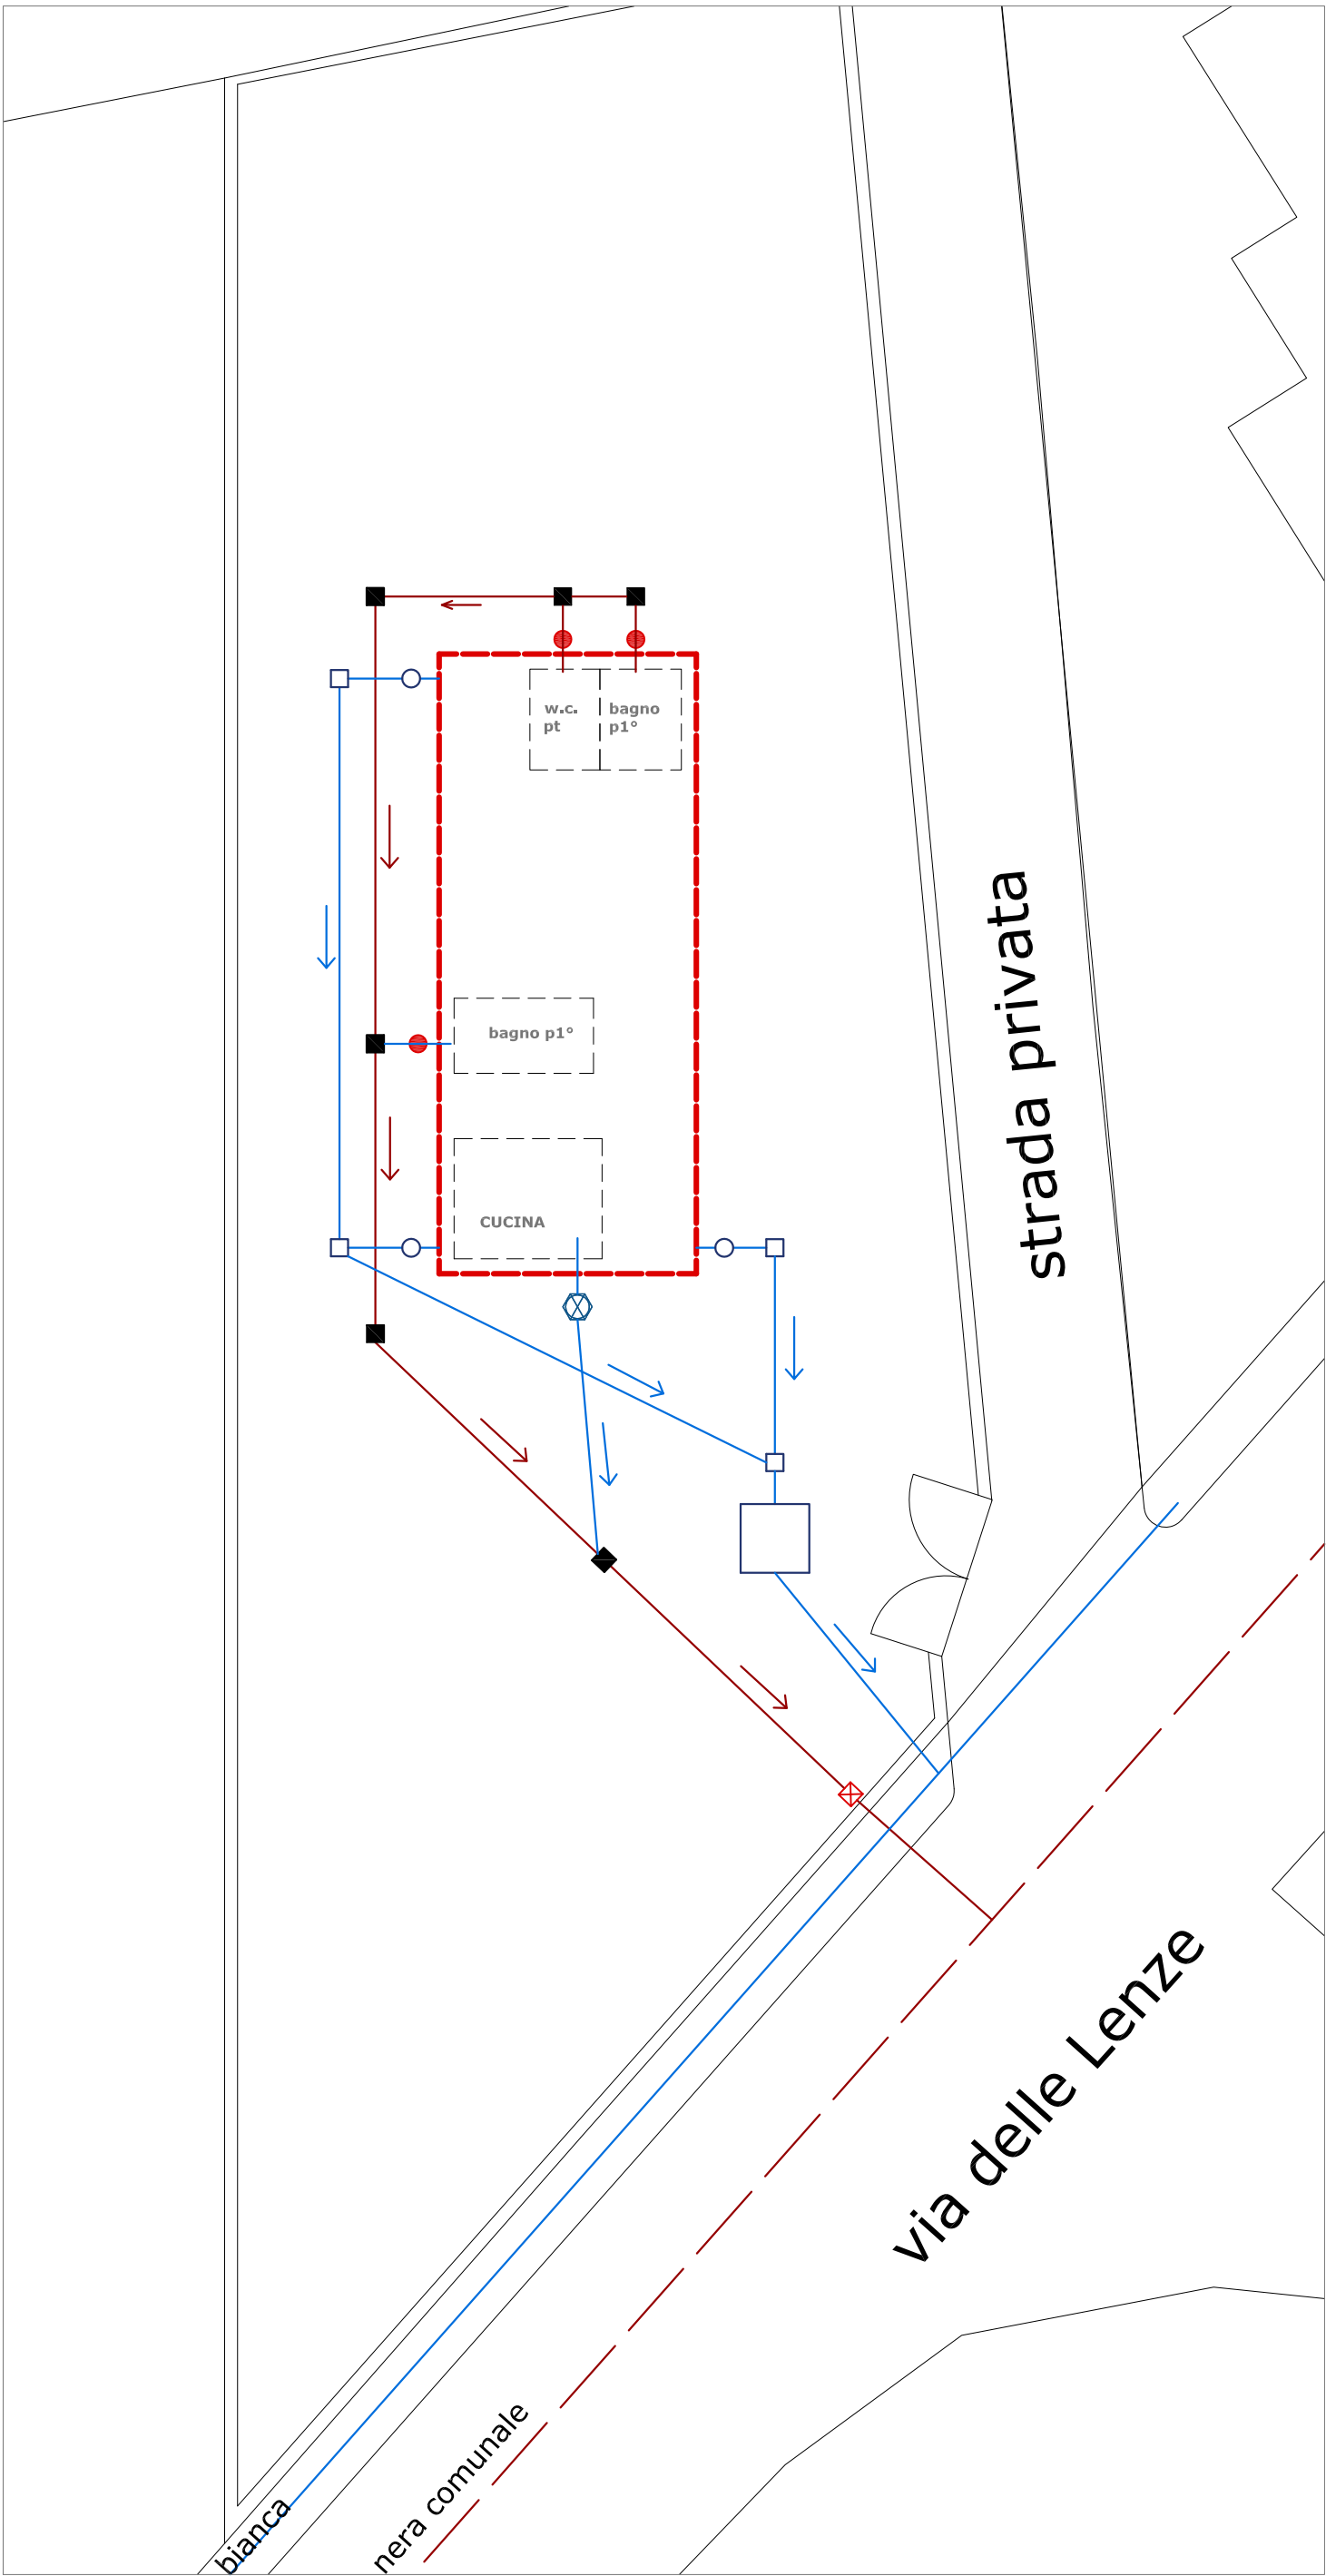

LEGENDA ACQUE NERE

●	Pozzetto sifonato al piede della colonna di scarico
■	Pozzetto di ispezione e/o confluenza
⊗	Pozzetto degrassatore
→	Tubazione in P.V.C. Ø125 alta resistenza pend. 1%
⊠	Pozzetto sifonato di allaccio tipo "Firenze"

LEGENDA ACQUE BIANCHE

○	Pozzetto sifonato al piede della colonna di scarico
□	Pozzetto ispezionabile 30x30
→	Tubazione in P.V.C. Ø125 alta resistenza pend. 1%
□	cisterna interrata per raccolta acque meteoriche dotata di tubazione per troppo pieno

COMUNE
DI PISA

PIANO ATTUATIVO
via delle Lenze a Pisa

Proprietà:
TURCHI GIORDANO

TAVOLA 7
PROGETTO
VERIFICHE SUL
PIANTA SCHEMA SCARICHI

arch. Barbara Gori
via Piave, 43
56123 Pisa
cell. 3289091664
arch.barbaragori@gmail.com

PER. ED. STEFANI ANDREA
Via F. Giani Cecchini nc. 8
56017 Pisa
stefani-andrea@tiscali.it