



SEZIONE AMBIENTALE LONGITUDINALE

AREA OGGETTO INTERVENTO

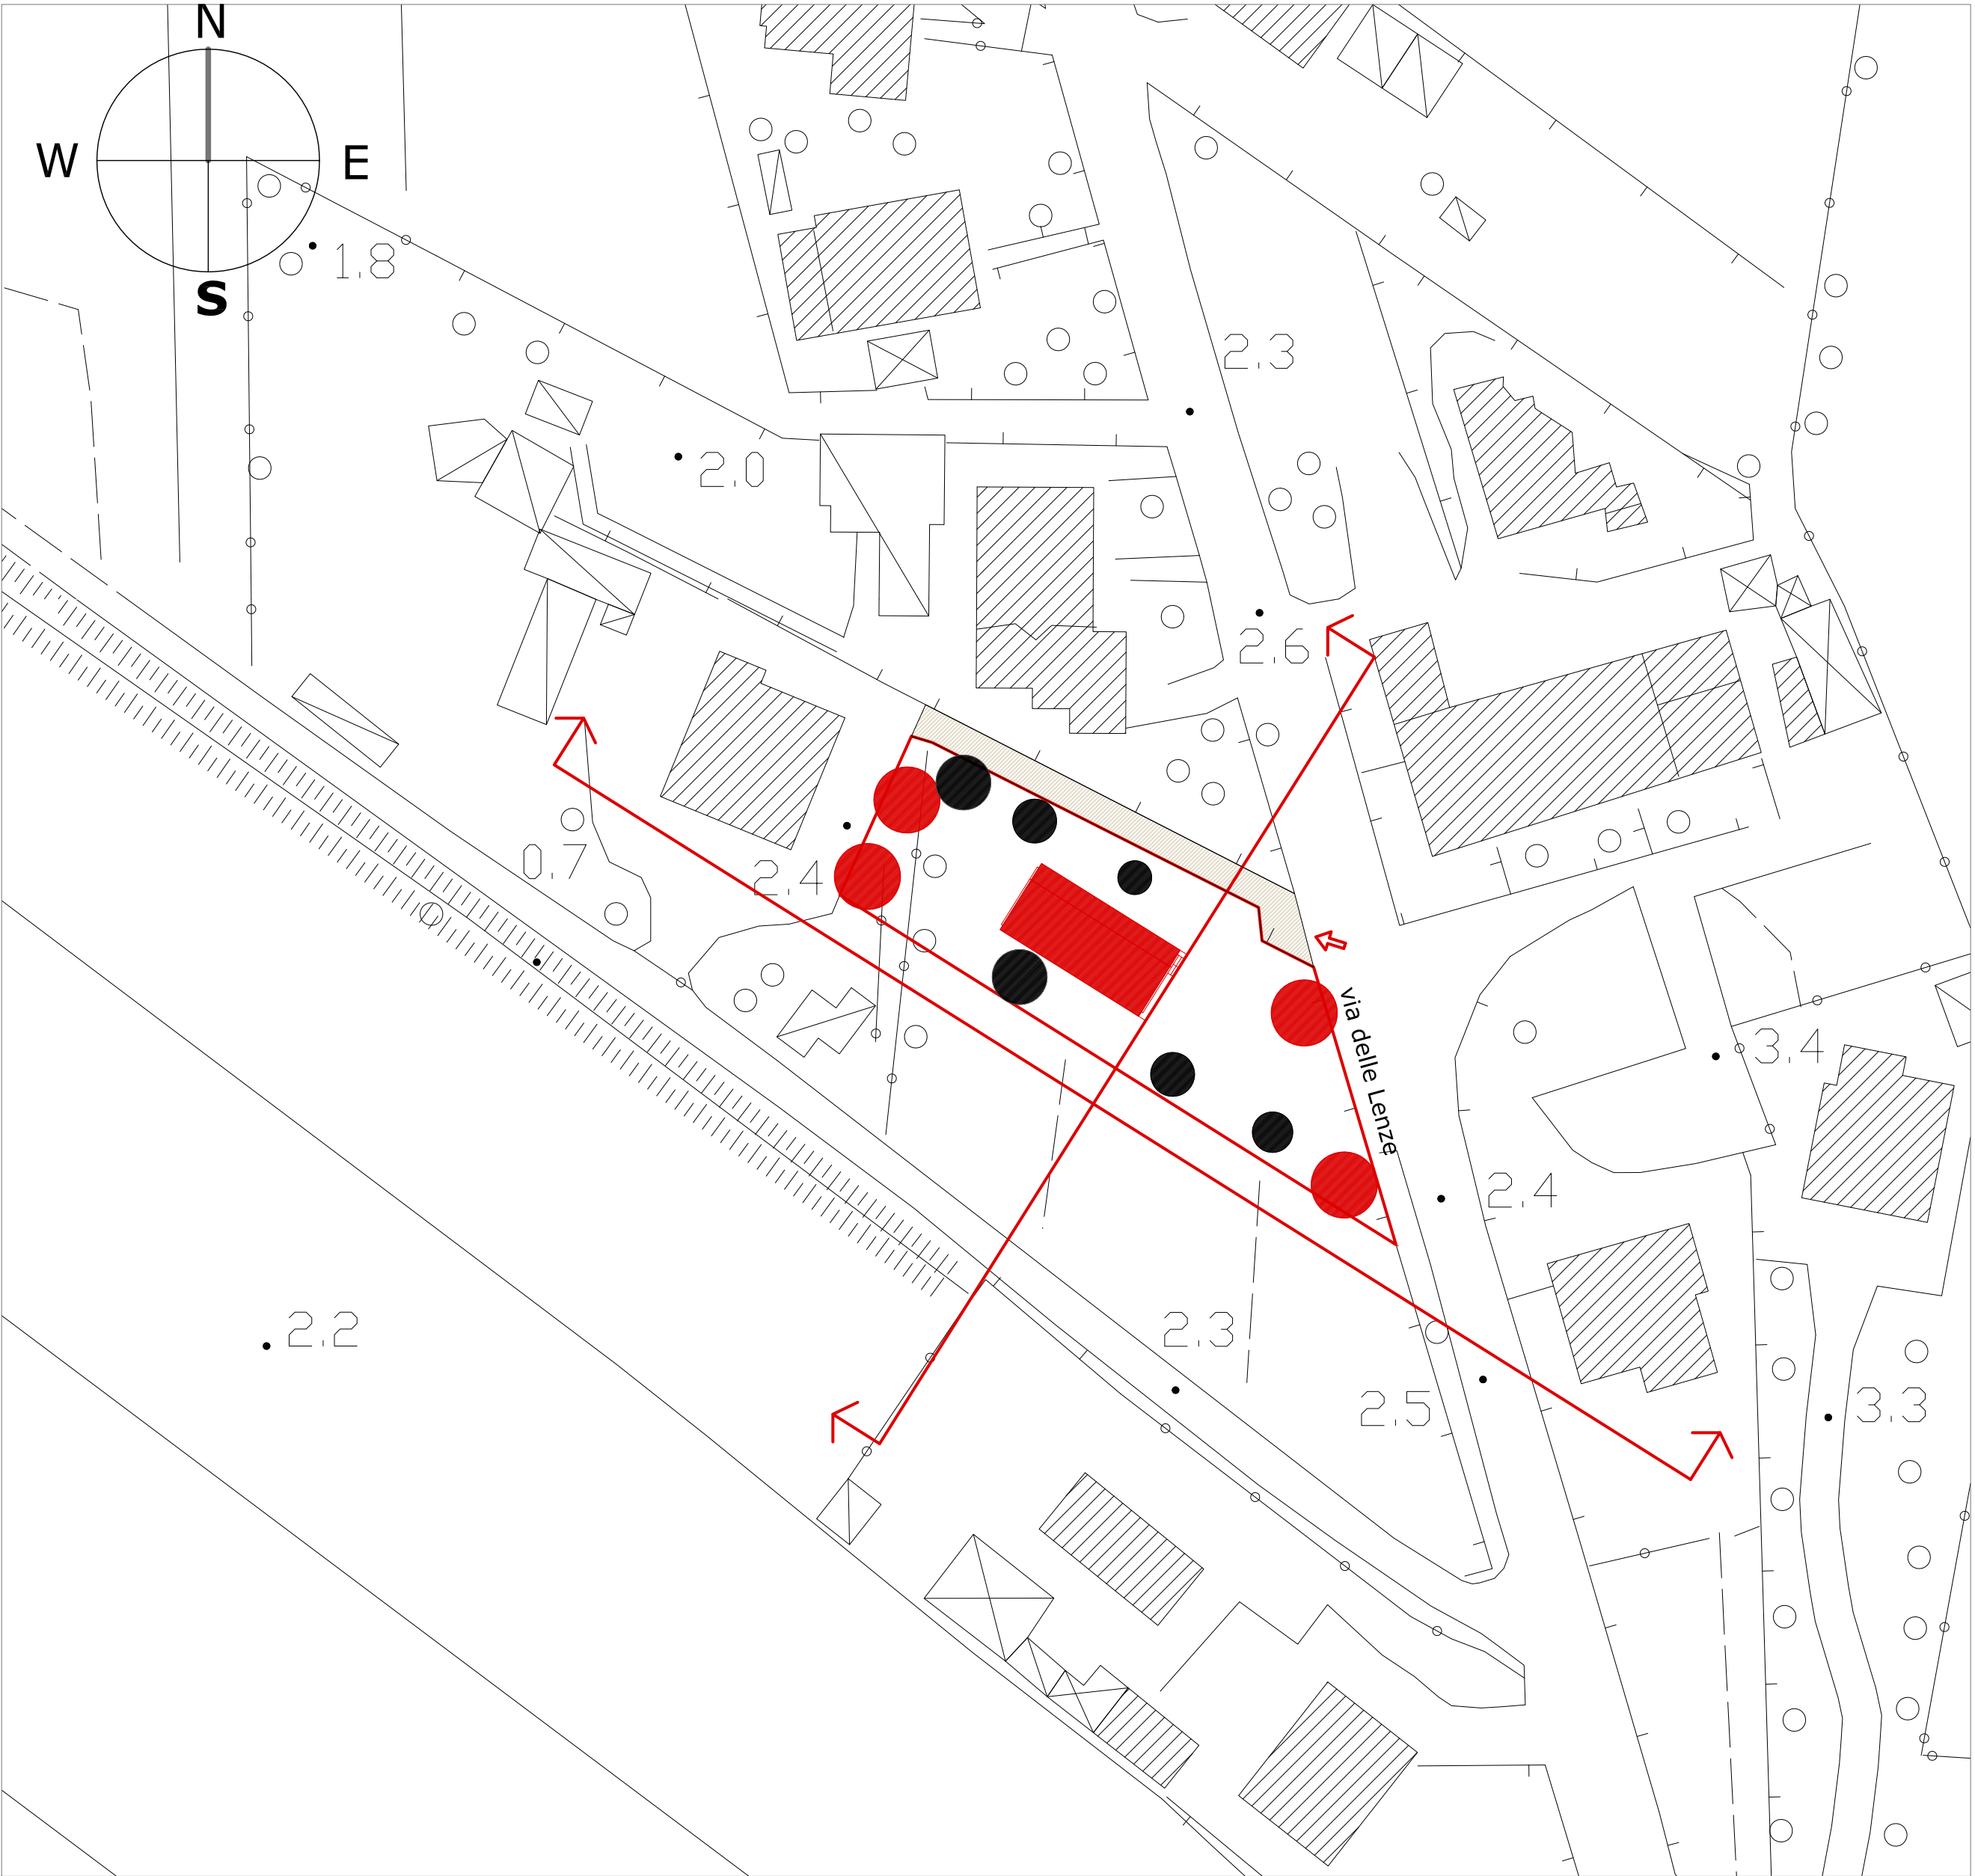

ESTRATTO CTR CON ZONA DI INTERVENTO

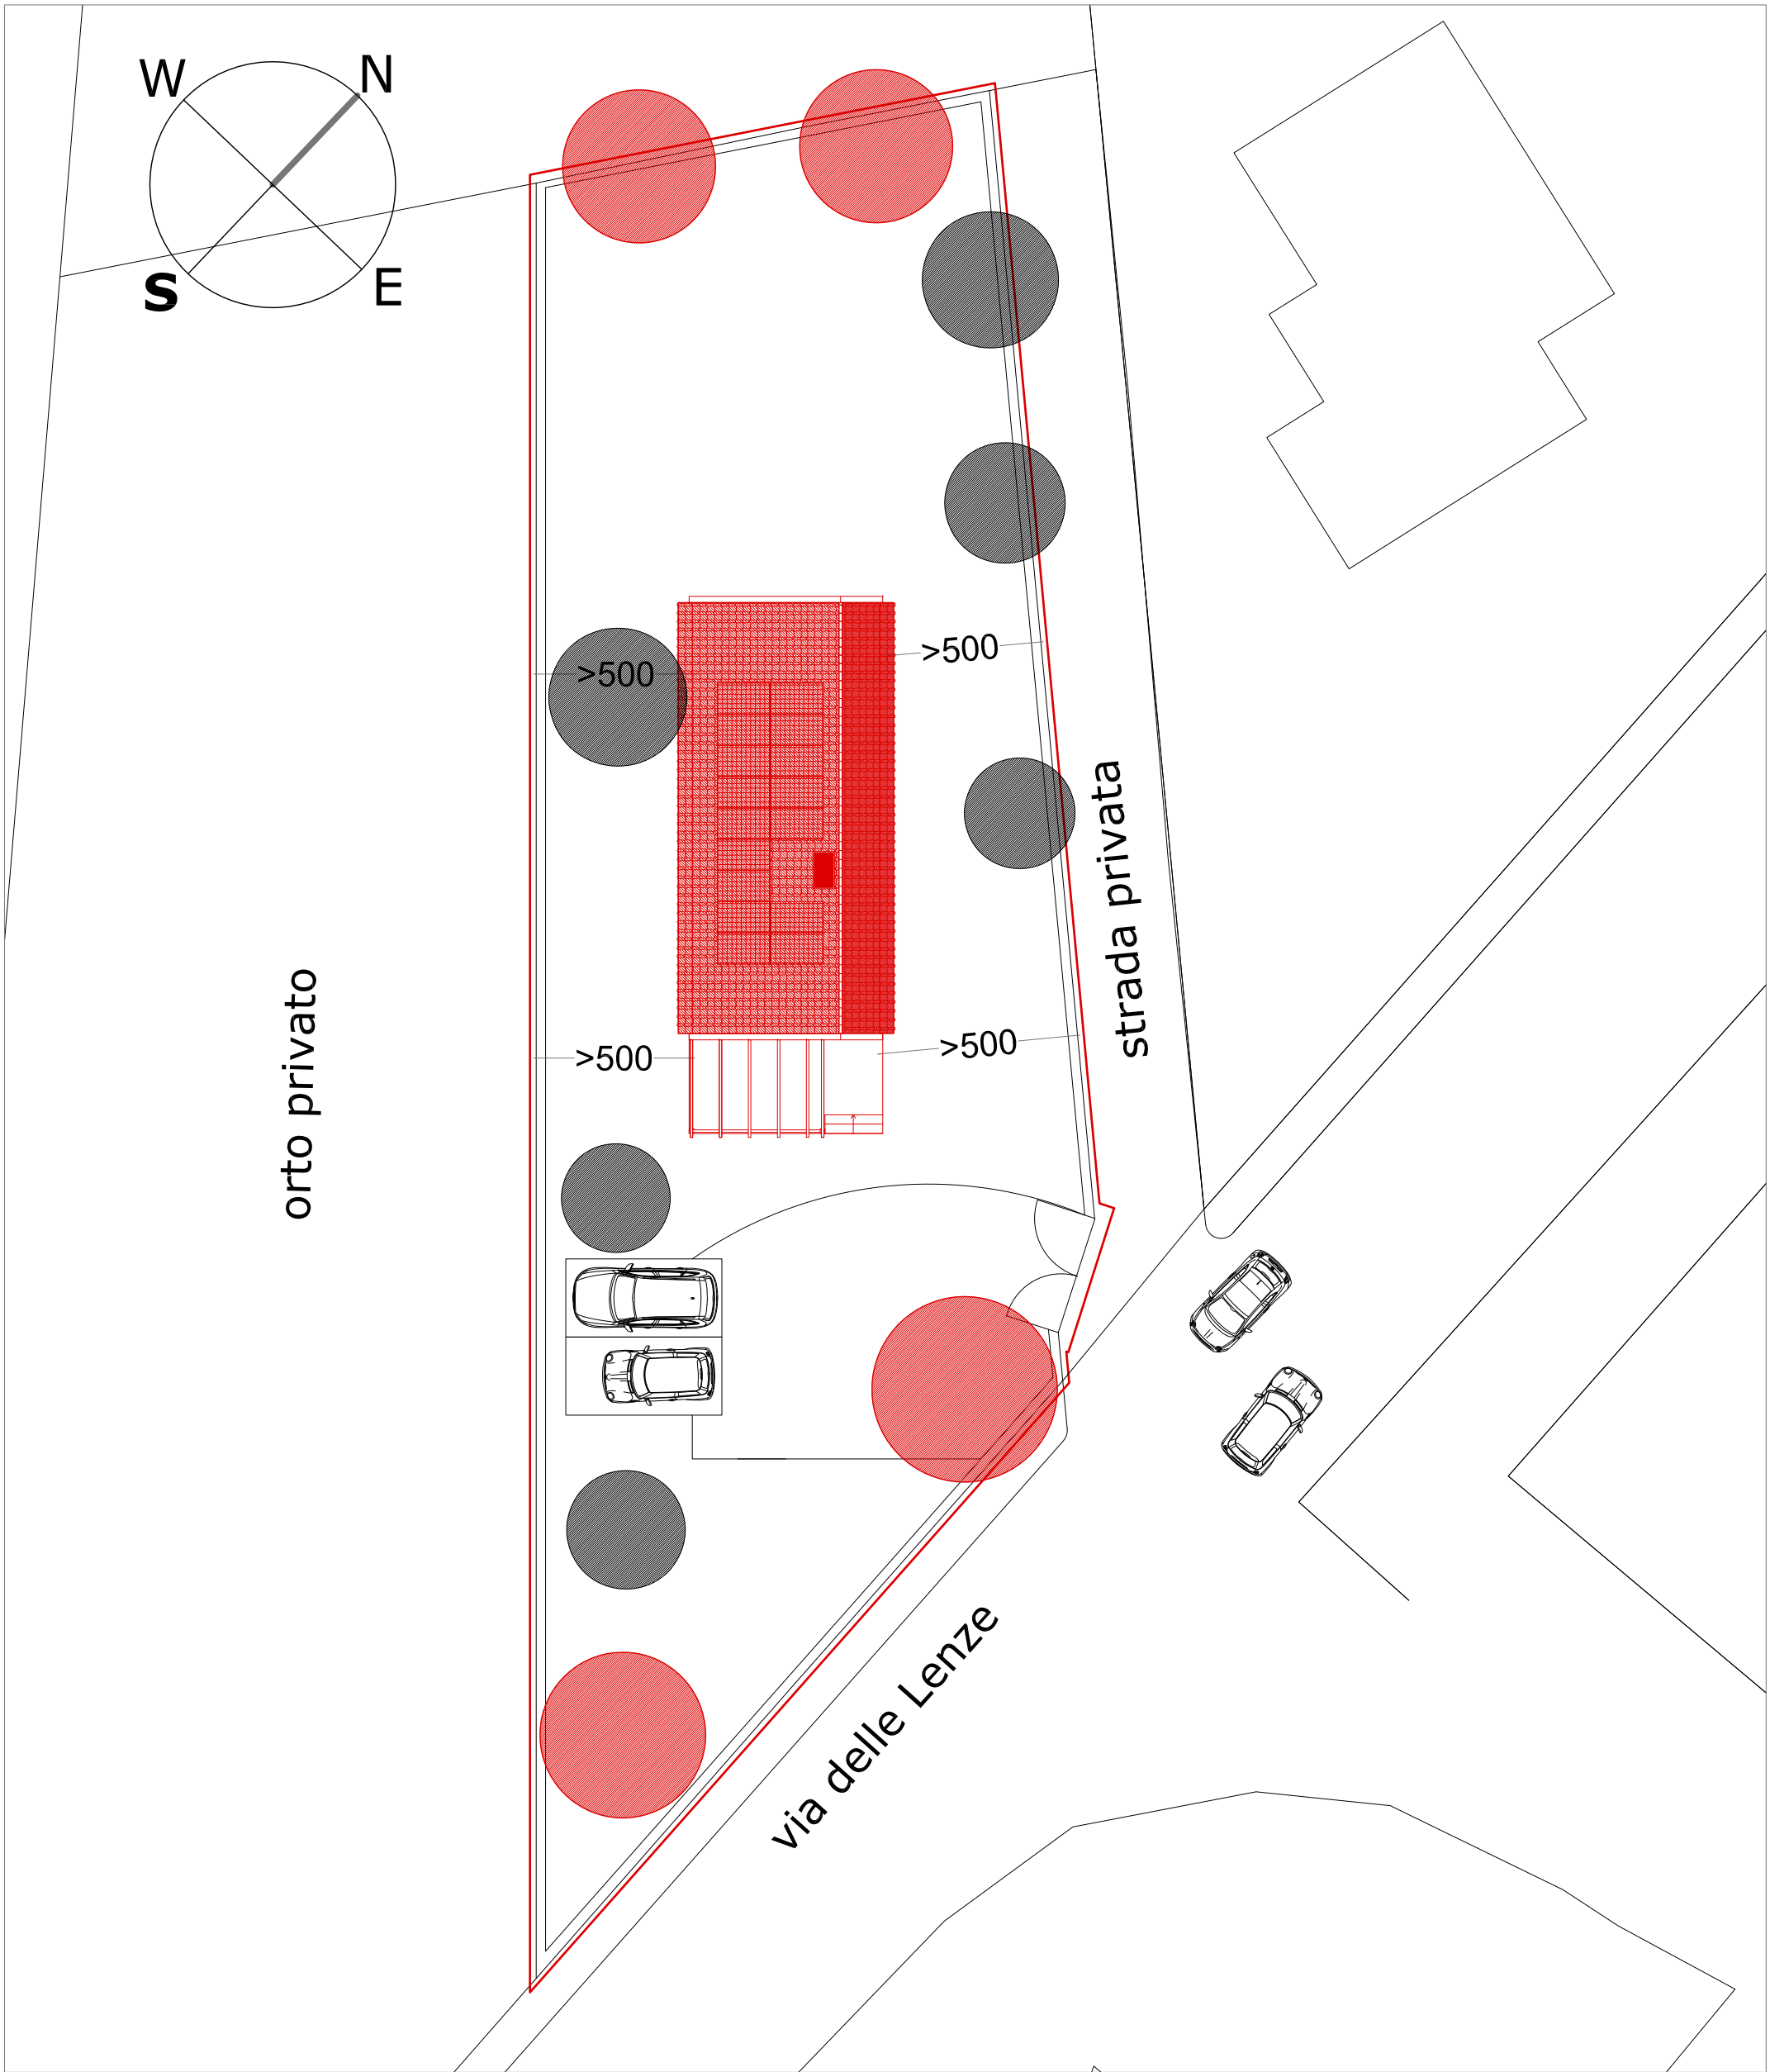

PLANIMETRIA GENERALE

- Area oggetto di intervento
- Demolito
- Costruito
- Alberi esistenti
- Alberi di progetto

COMUNE
DI PISA

PIANO ATTUATIVO
via delle Lenze a Pisa

Proprietà:
TURCHI GIORDANO

TAVOLA 5.1-integrazione
Stato Sovrapposto

estratto CTR con zona intervento 1:500
planimetria generale 1:200
Sezioni ambientali 1:200

arch. Barbara Gori
via Piave, 43
56123 Pisa
cell. 3289091644
arch.barbaragori@gmail.com

PER. ED. STEFANI ANDREA
Via F. Giani Cecchini nc. 8
56017 Pisa
stefani-andrea@fiscali.it



SEZIONE AMBIENTALE TRASVERSALE

AREA OGGETTO INTERVENTO