




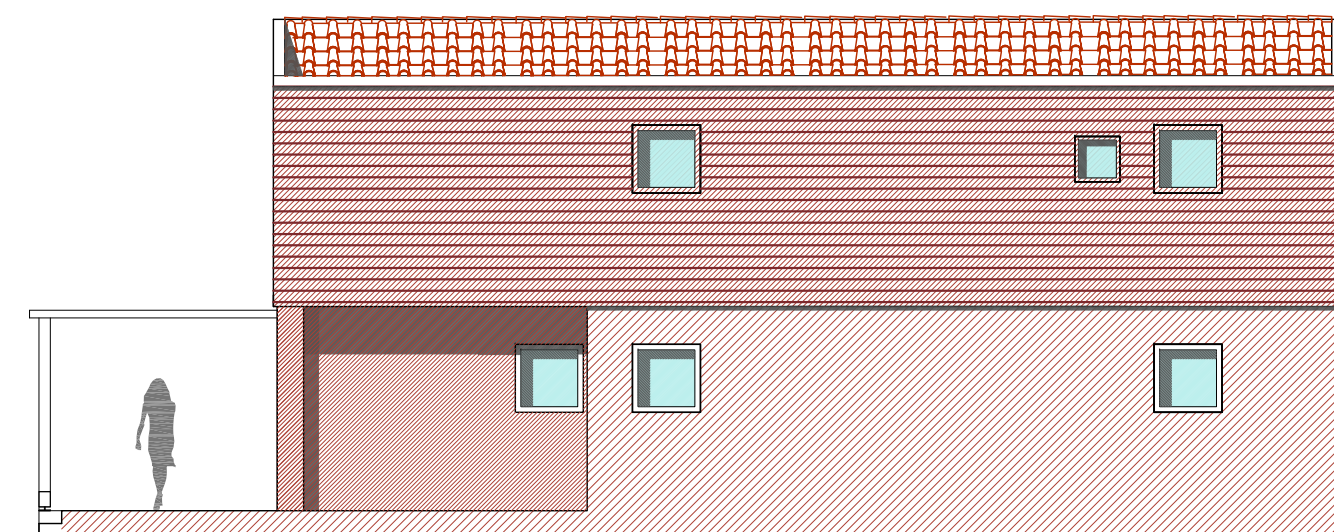



PROSPETTO NORD-EST

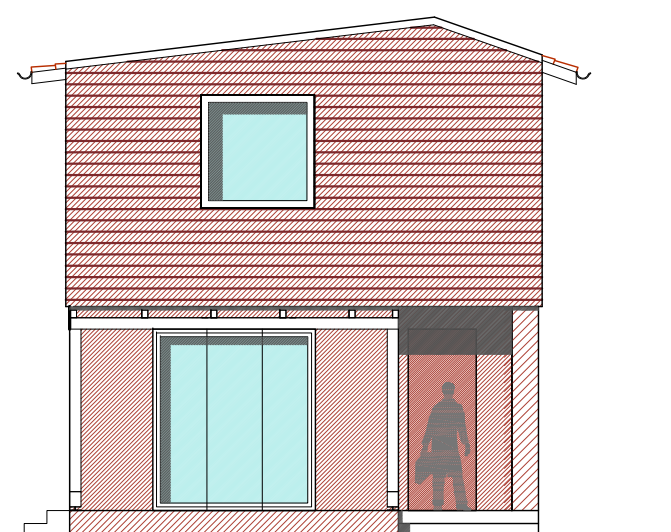


PROSPETTO SUD-EST

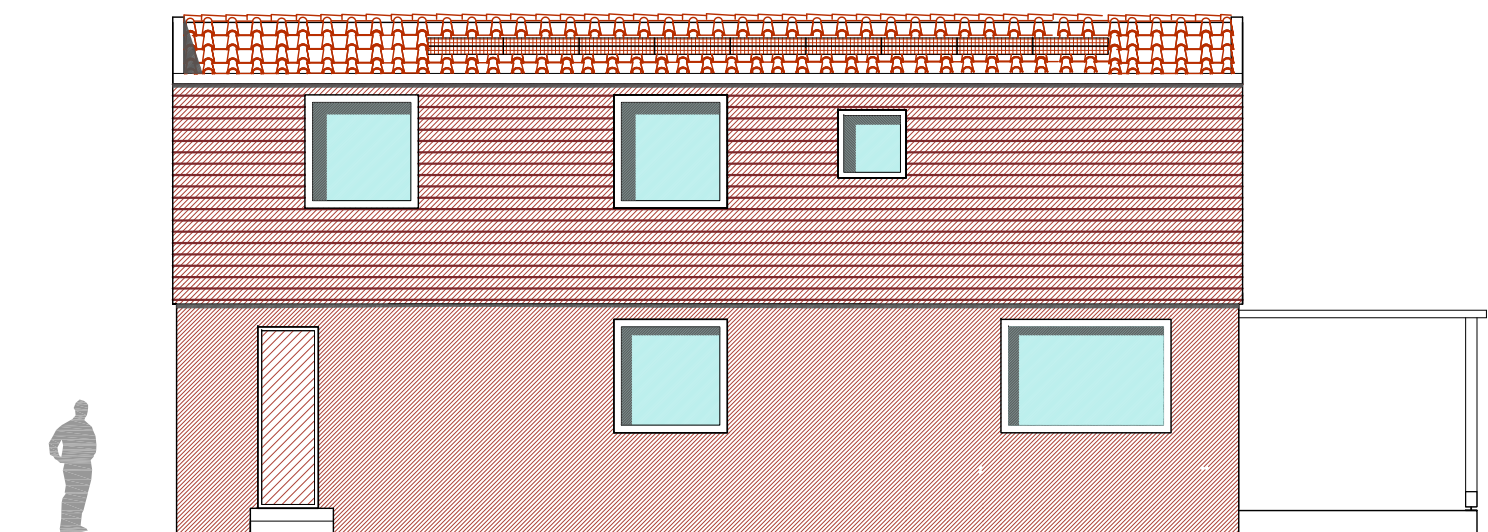


PROSPETTO SUD-OVEST

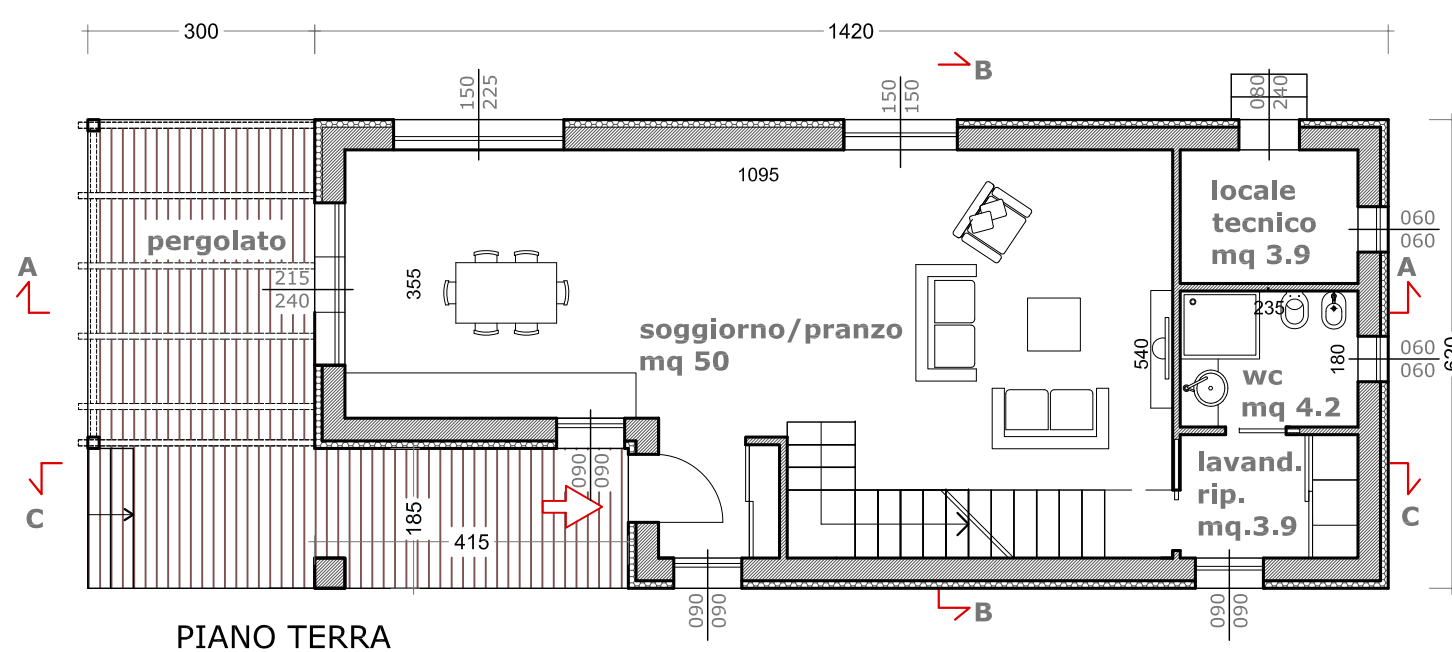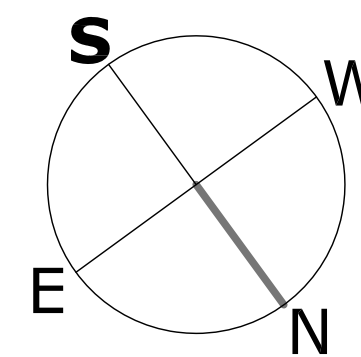


PIANO TERRA

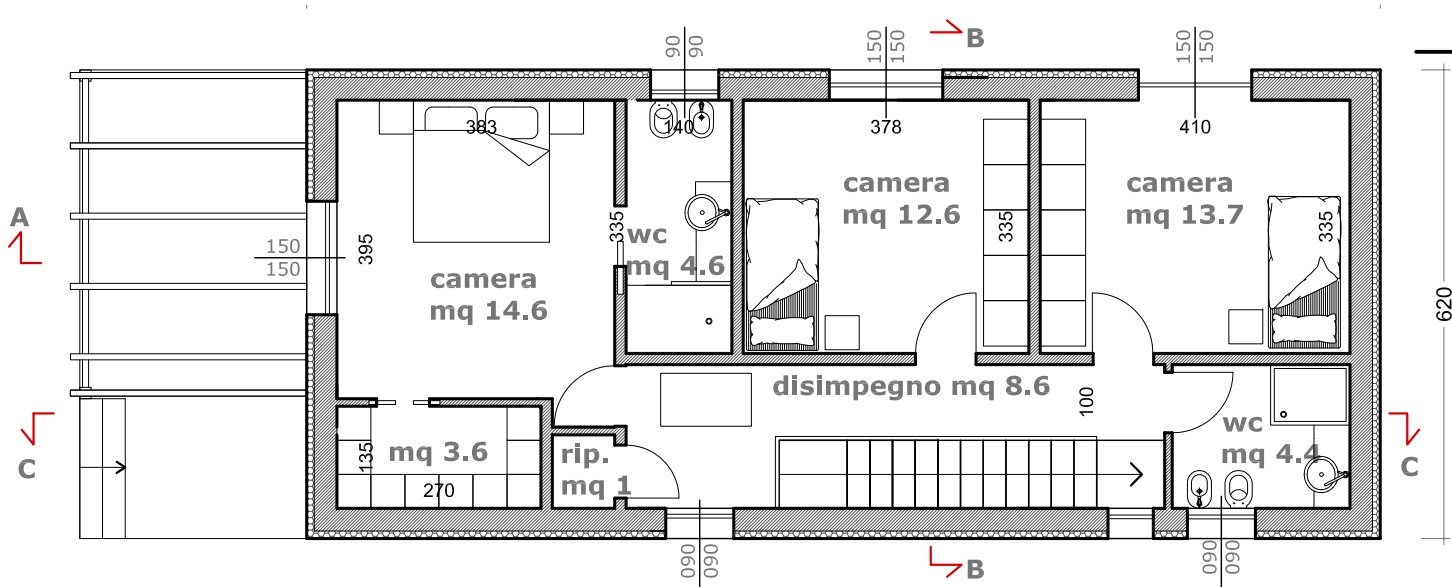


PIANO PRIMO

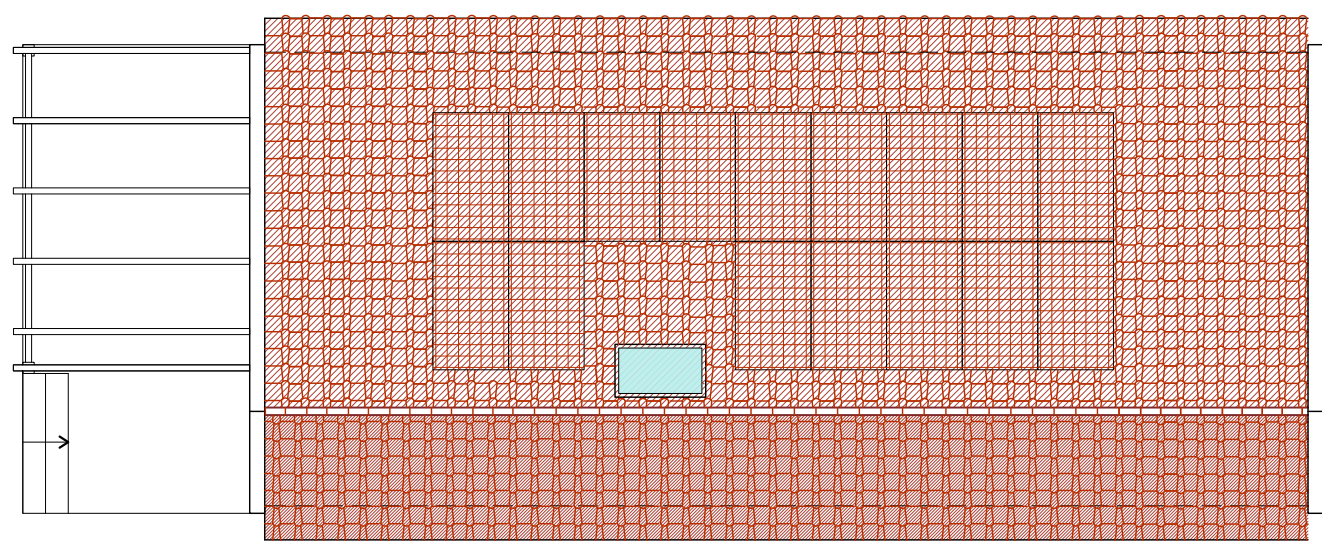


COPERTURA

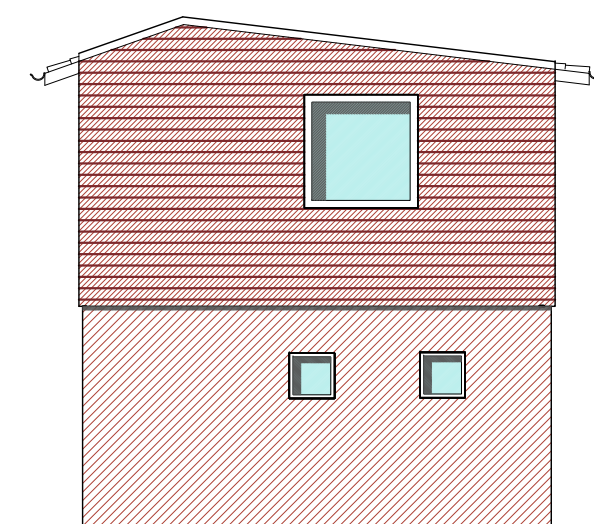


PROSPETTO NORD-OVEST

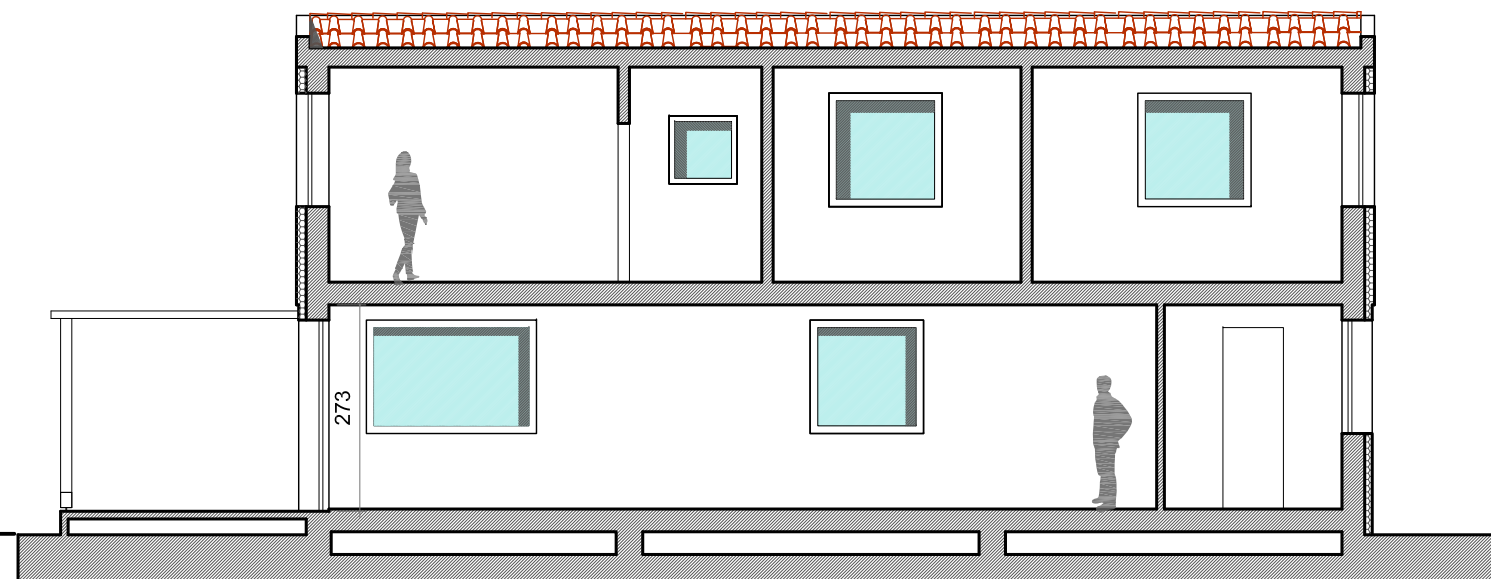

SEZIONE A-A

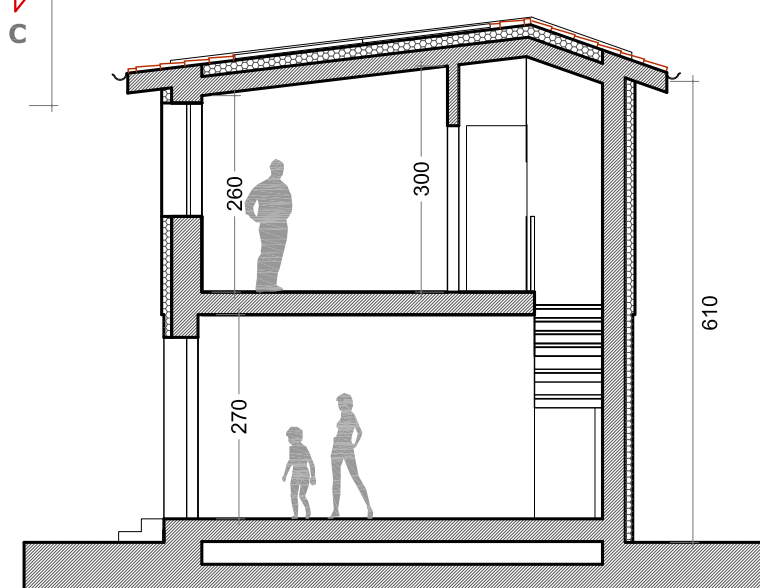

SEZIONE B-B

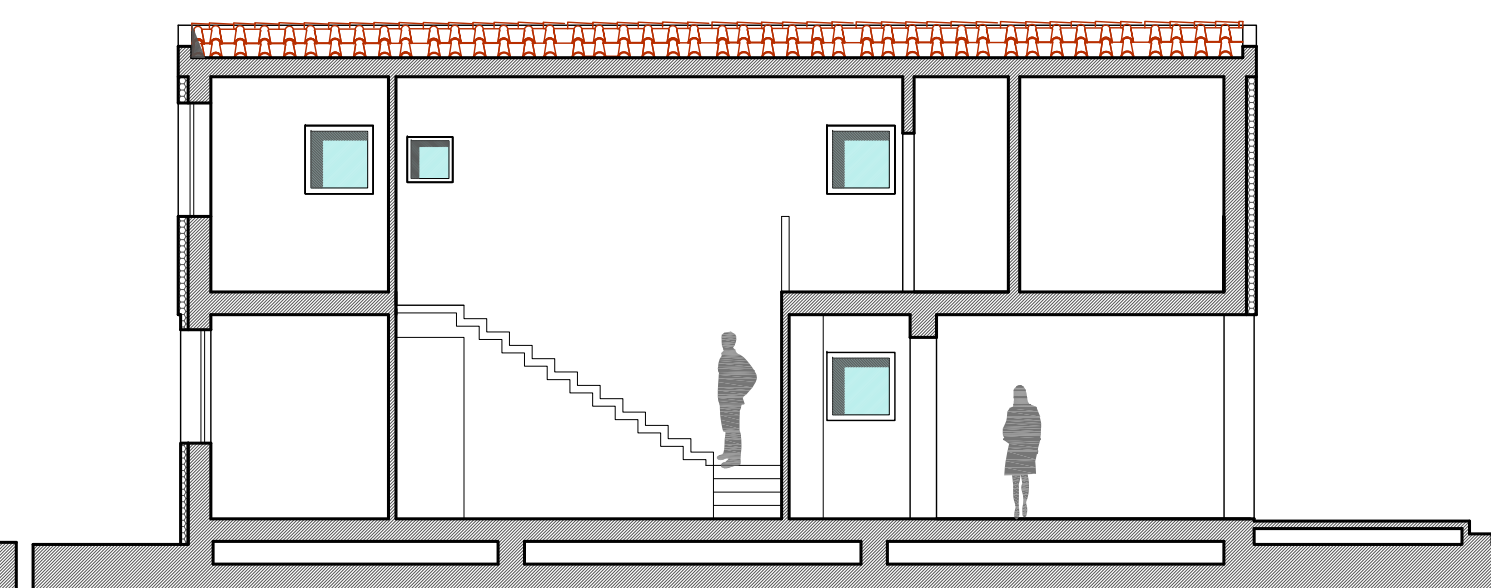

SEZIONE C-C

COMUNE
DI PISA

PIANO ATTUATIVO
via delle Lenze a Pisa

Proprietà:
TURCHI GIORDANO

TAVOLA 6
PROGETTO
piano piano terra e primo
sezione A-A
sezione B-B
sezione C-C
Prospetti

scala 1:100

arch. Barbara Gori
via Piave, 43
56123 Pisa
cell. 3289091664
arch.barbaragori@gmail.com

PER. ED. STEFANI ANDREA
Via F. Giani Cecchini nc. 8
56017 Pisa
stefani-andrea@tiscali.it