
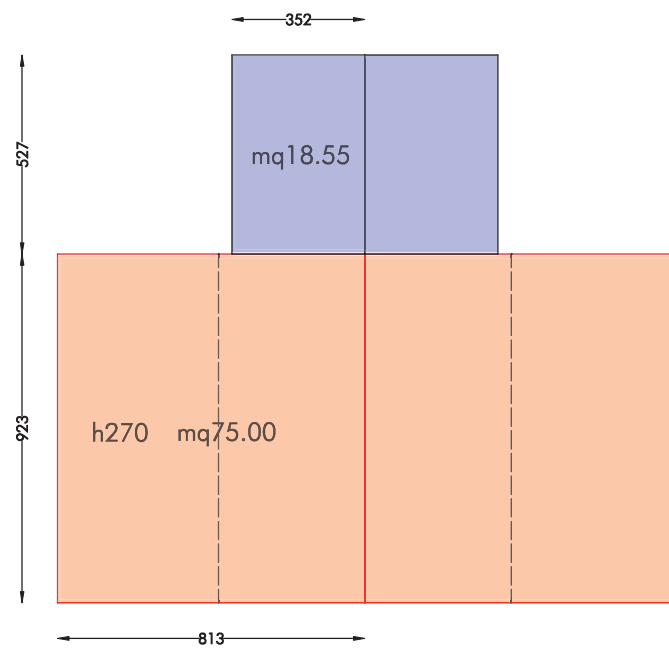


Data: LUG2024	1:200 1:100
---------------	-------------


DATI URBANISTICI - STATO DI PROGETTO			
Sf	535 mq		
If=Sul/Sf	0,28 mq/mq		
Sul	150 mq		
Sc	187,18 mq		
H max	6,05 ml		
V	546,45 mc		

SEZIONE

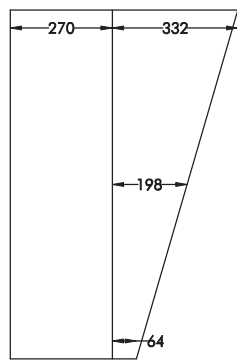


PIANO TERRA

SA
SE

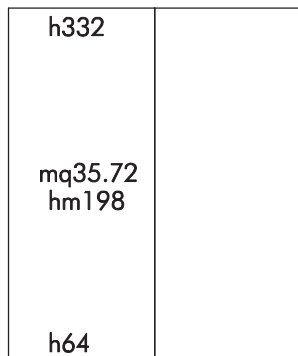

PIANO PRIMO

STATO DI PROGETTO - SUPERFICIE E VOLUME EDIFICABILE									
		Sul					Hin		V
U.I. 1	mq	75,00	ml				2,70	mc	202,50
				mq	35,72	ml	1,98	mc	70,73
U.I. 2	mq	75,00	ml				2,70	mc	202,50
				mq	35,72	ml	1,98	mc	70,73
		Sul						V	
	mq	150,00						mc	546,45




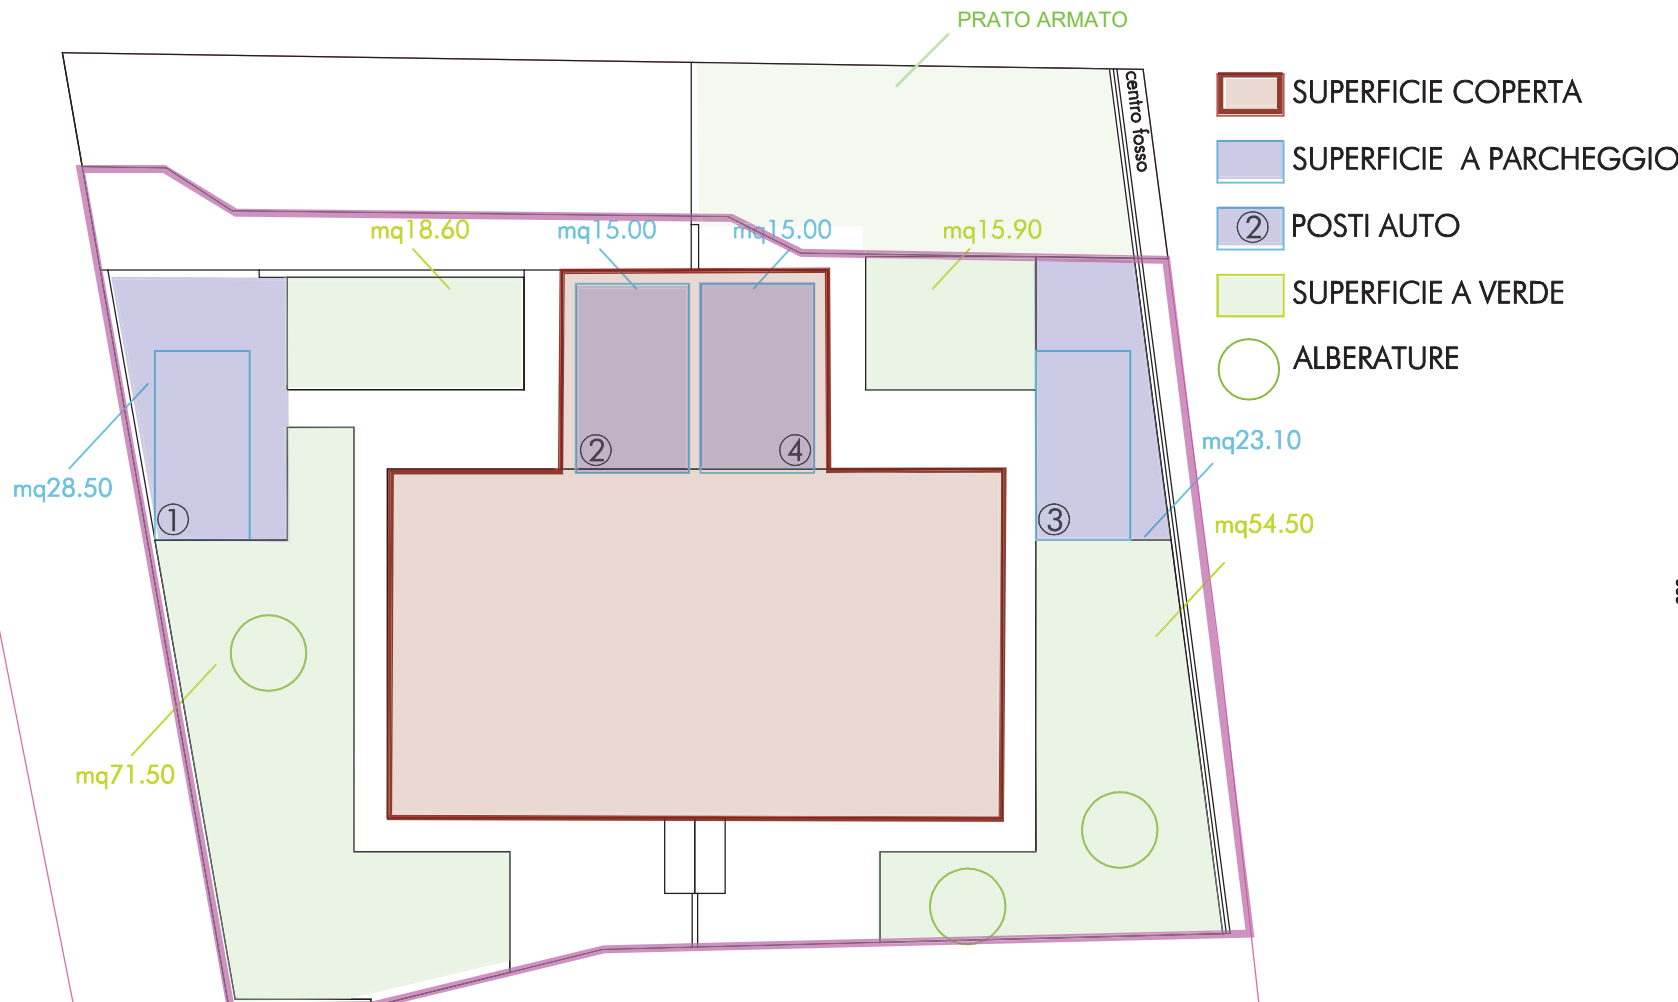


PLANIMETRIA GENERALE

VERIFICA SUPERFICI A PARCHEGGIO		
VOLUME DI PROGETTO V	546,45	mc
SUPERFICIE RICHIESTA (1 mq ogni 10 mc)	54,65	mq
SUPERFICIE DI PROGETTO	81,60	mq

VERIFICA AREE A VERDE E INDICE DI PIANTUMAZIONE		
SUPERFICIE LOTTO Sf	535,00	mc
SUPERFICIE A VERDE RICHIESTA (30% Sf)	160,50	mq
SUPERFICIE A VERDE DI PROGETTO	160,50	mq
INDICE DI PIANTUM. RICHIESTA 1pianta/100mq	1,61	n
INDICE DI PIANTUM. PROGETTO	3,00	n

U.I. 1 - 2
CALCOLO SUP. FINESTRATA

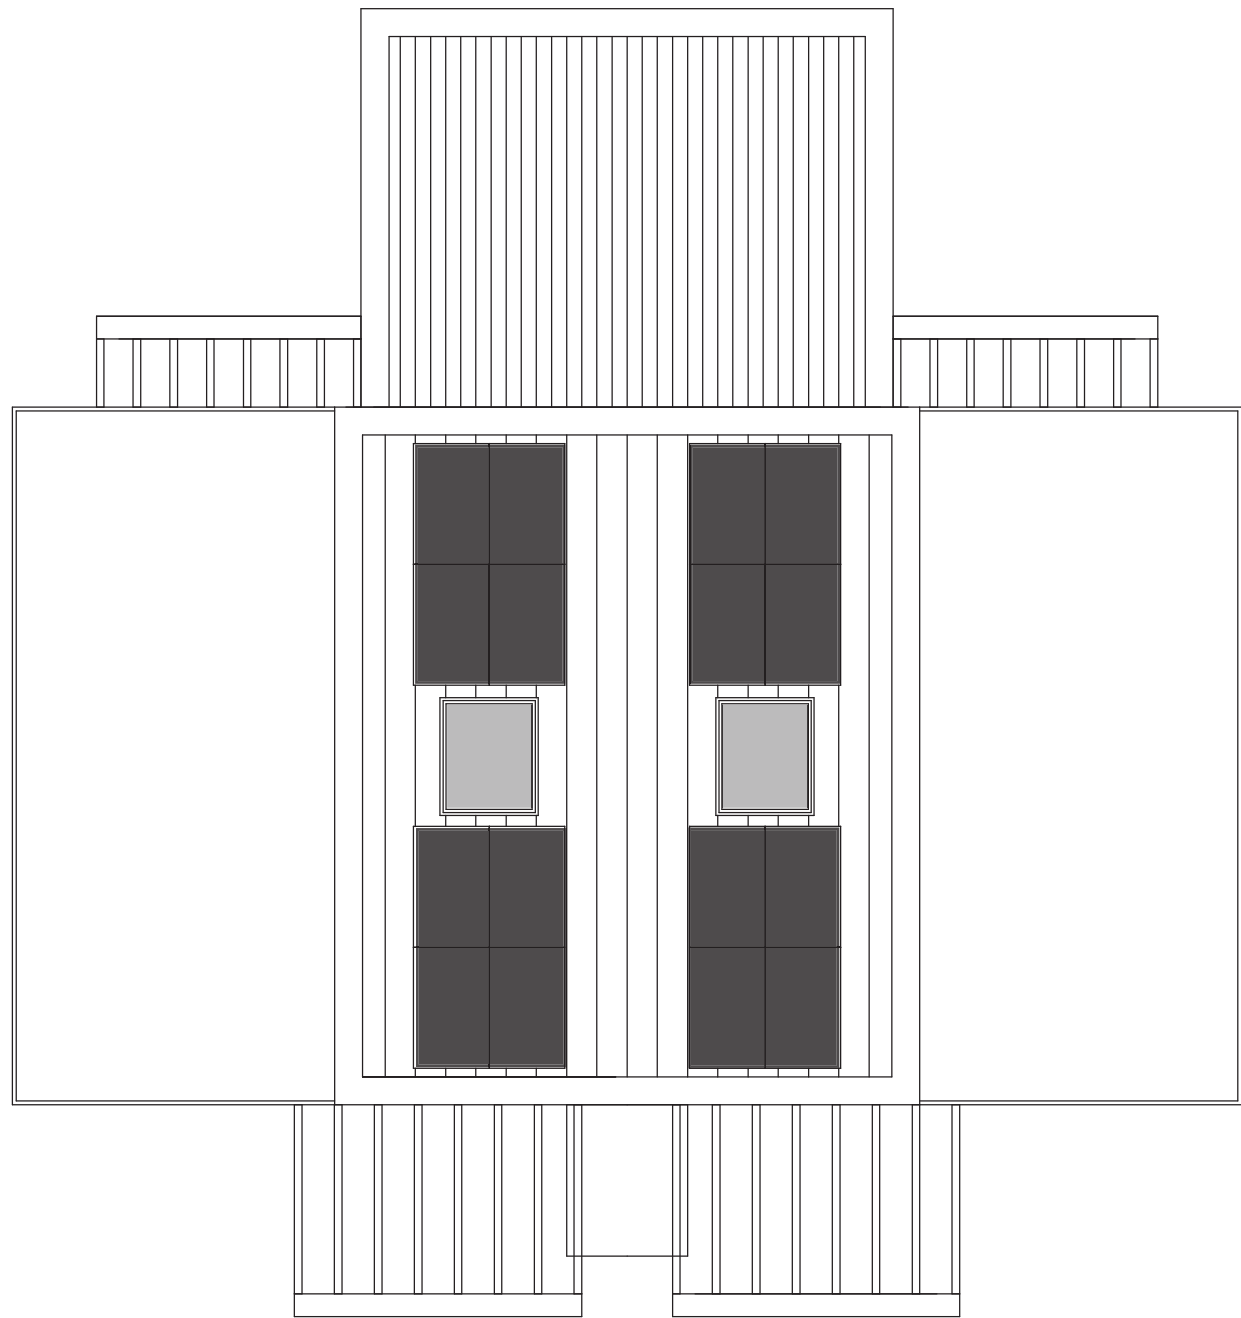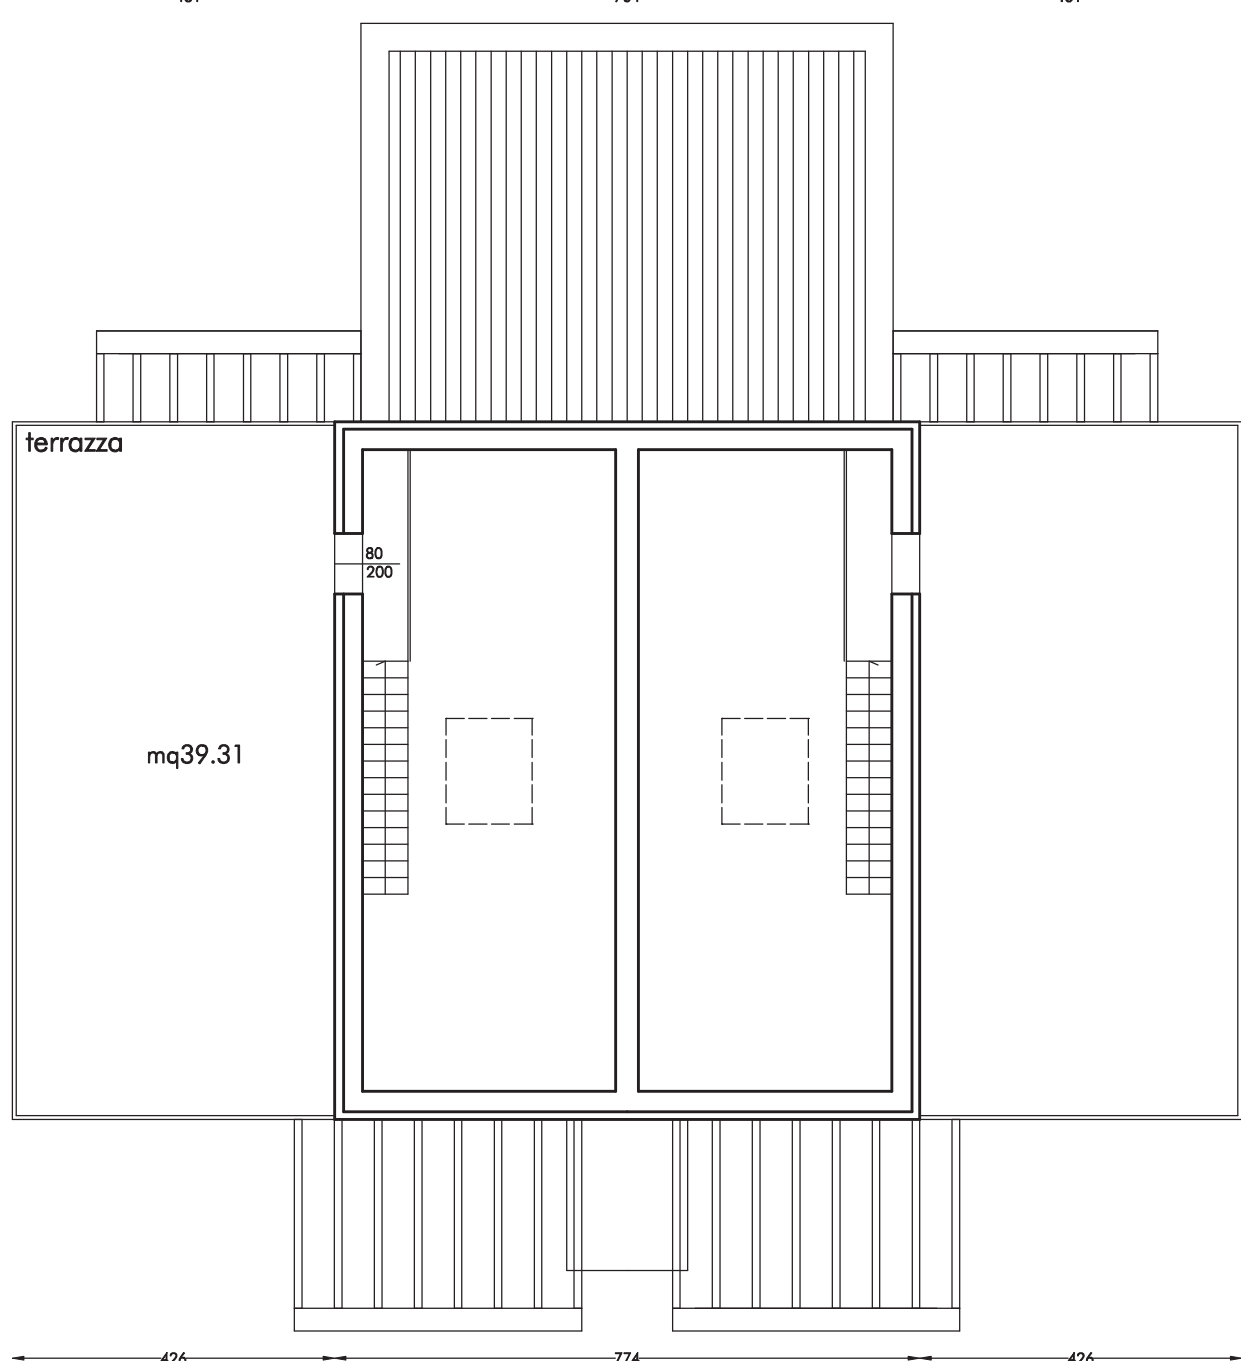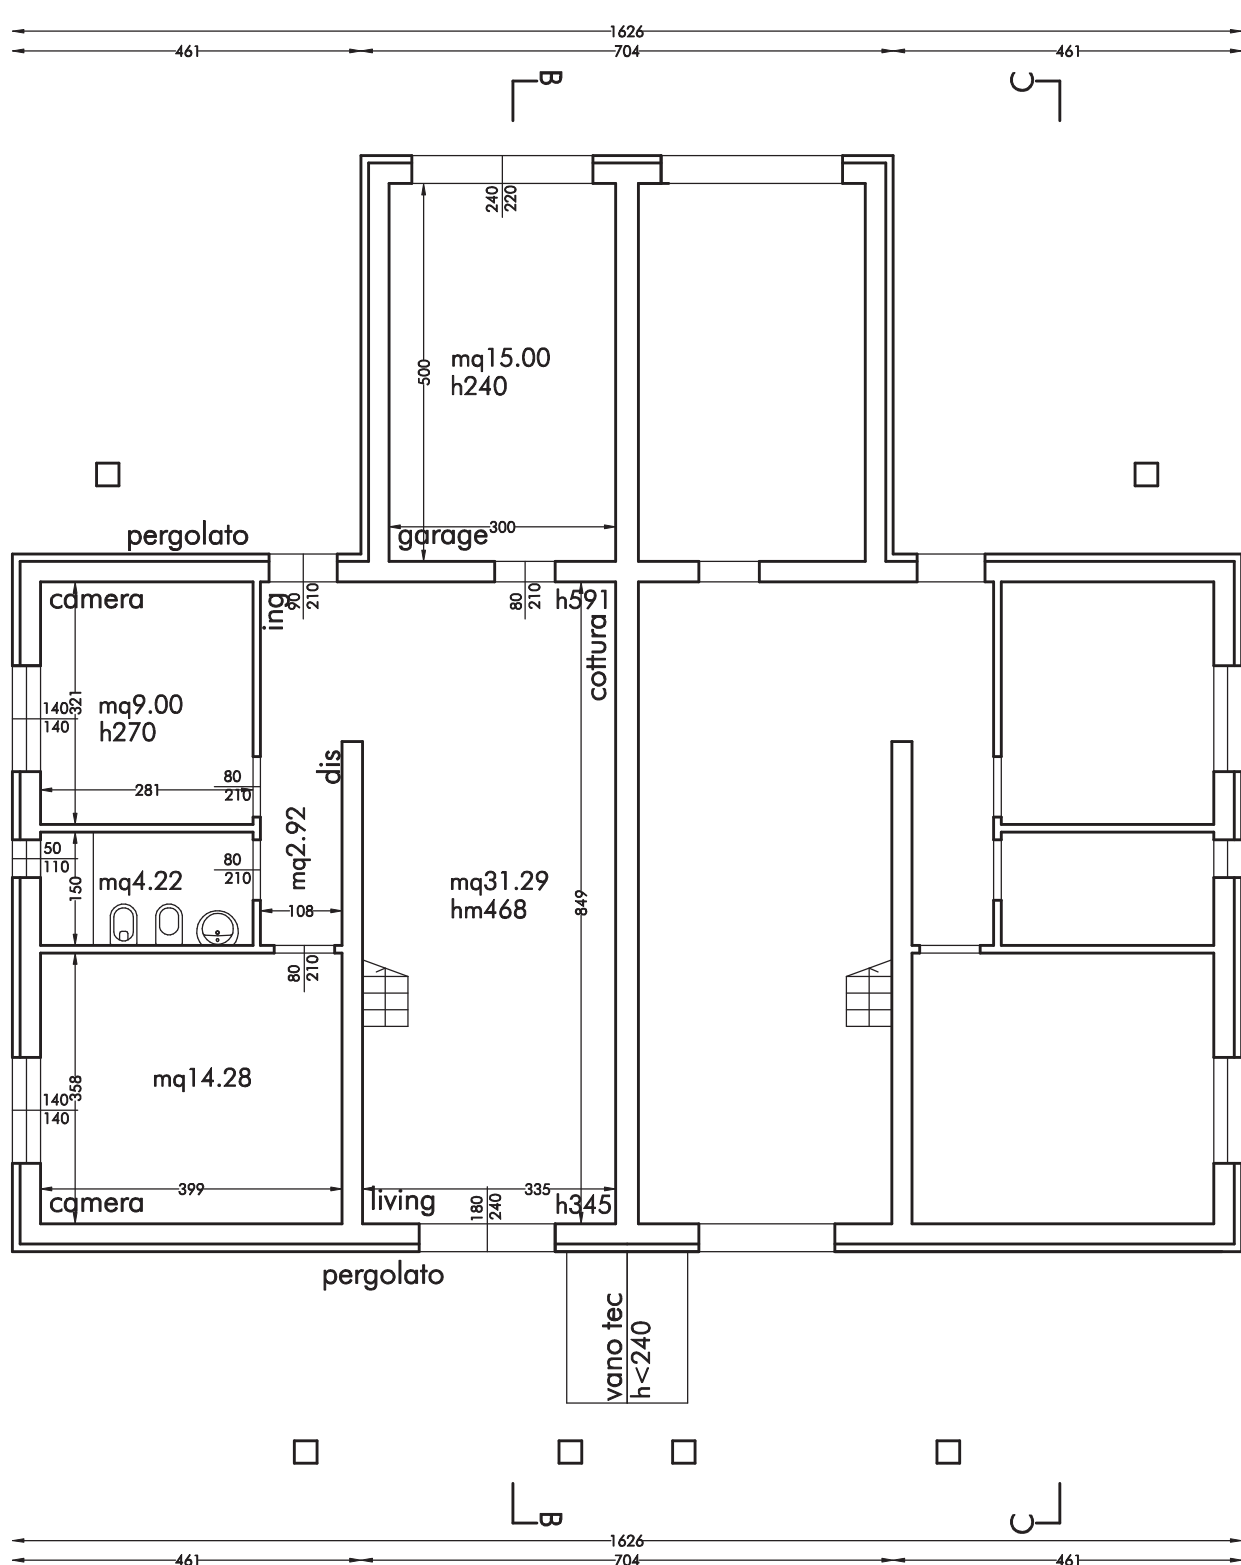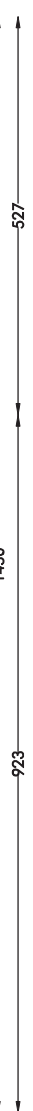

PIANTA PIANO TERRA
STATO DI PROGETTO

PIANTA PIANO PRIMO

PIANTA PIANO COPERTURA

- LOTTO OGGETTO DI INTERVENTO
- AREA PRIVATA DI ACCESSO AL LOTTO
- SUPERFICIE FONDIARIA DEL LOTTO