

Agenzia delle Entrate
CATASTO FABBRICATI
Ufficio Provinciale di
Pisa

Dichiarazione protocollo n. PI0050829 del 03/09/2019

Planimetria di u.i.u. in Comune di Pisa

Via Luigi Bianchi

civ. 4

Identificativi Catastali:

Sezione:

Foglio: 19

Particella: 107

Subalterno: 1

Compilata da:

Coletti Tiziano


Iscritto all'albo:
Architetti

Prov. Pisa

N. 787

Scheda n. 1

Scala 1:200

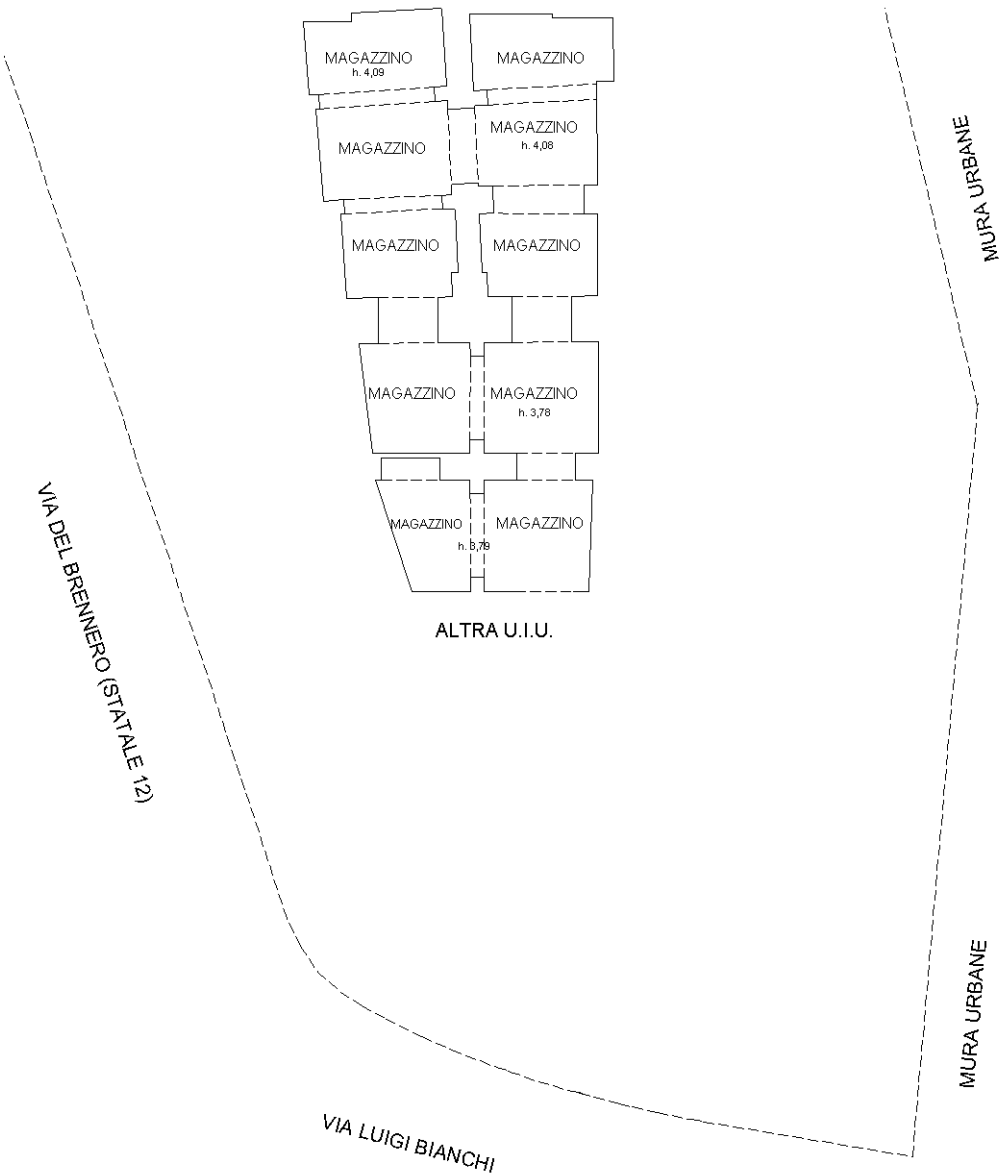

Ultima planimetria in atti

PIANO TERRA

Data: 07/09/2023 - n. T170704 - Richiedente: DSDFRZ68S03G702K

Totale schede: 1 - Formato di acquisizione: A4(210x297) - Formato stampa richiesto: A4(210x297)

