

Agenzia delle Entrate
CATASTO FABBRICATI
Ufficio Provinciale di
Pisa

Dichiarazione protocollo n. PI0051201 del 04/09/2019

Planimetria di u.i.u. in Comune di Pisa

Via Luigi Bianchi

civ. 4

Identificativi Catastali:

Sezione:

Foglio: 19

Particella: 107

Subalterno: 6

Compilata da:

Coletti Tiziano


Iscritto all'albo:
Architetti

Prov. Pisa


N. 787

Scheda n. 1

Scala 1:200

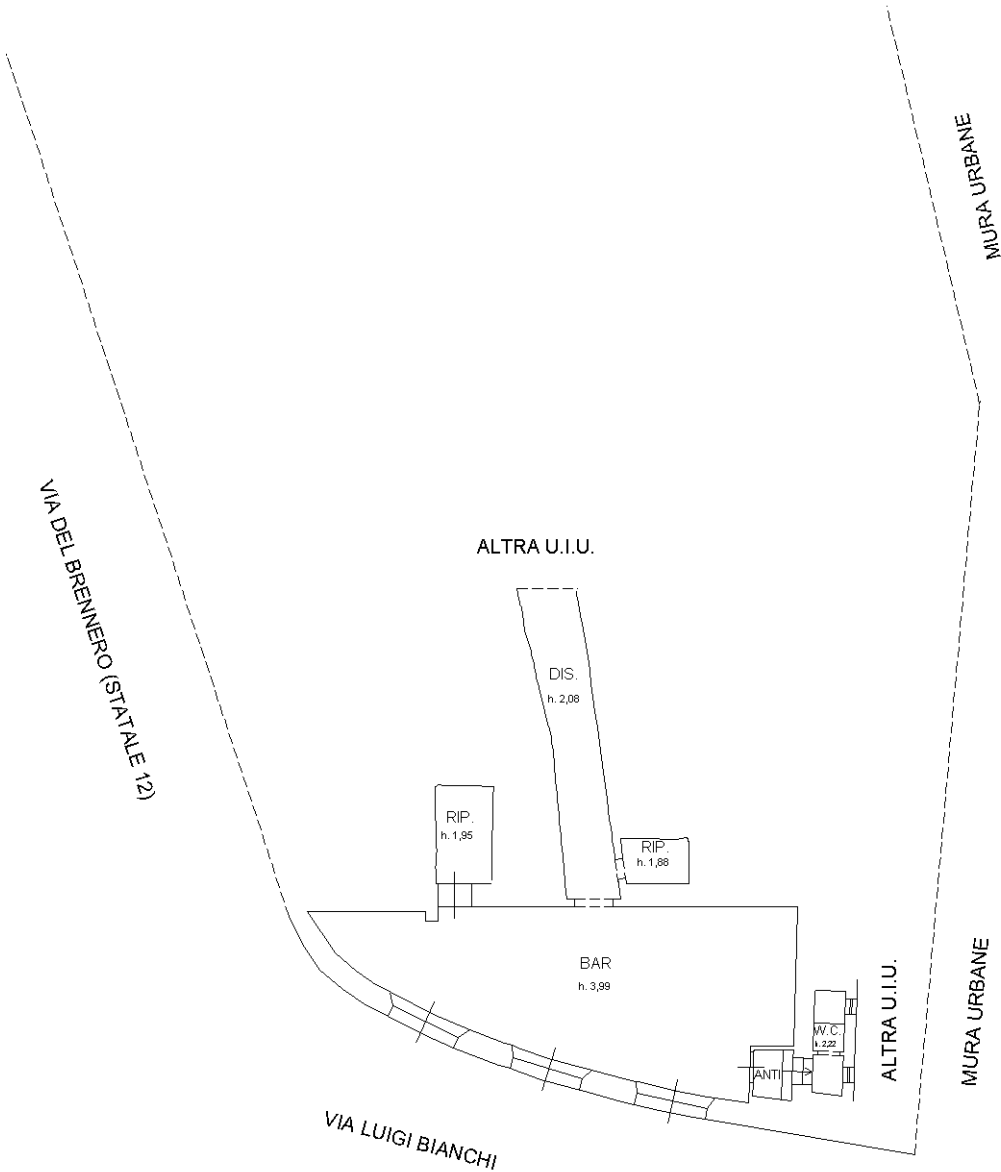

PIANO TERRA

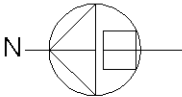

Orientamento

Ultima planimetria in atti