


(T1) ZONA SAN PIERO - LA VETTOLA

(quadro d'unione)

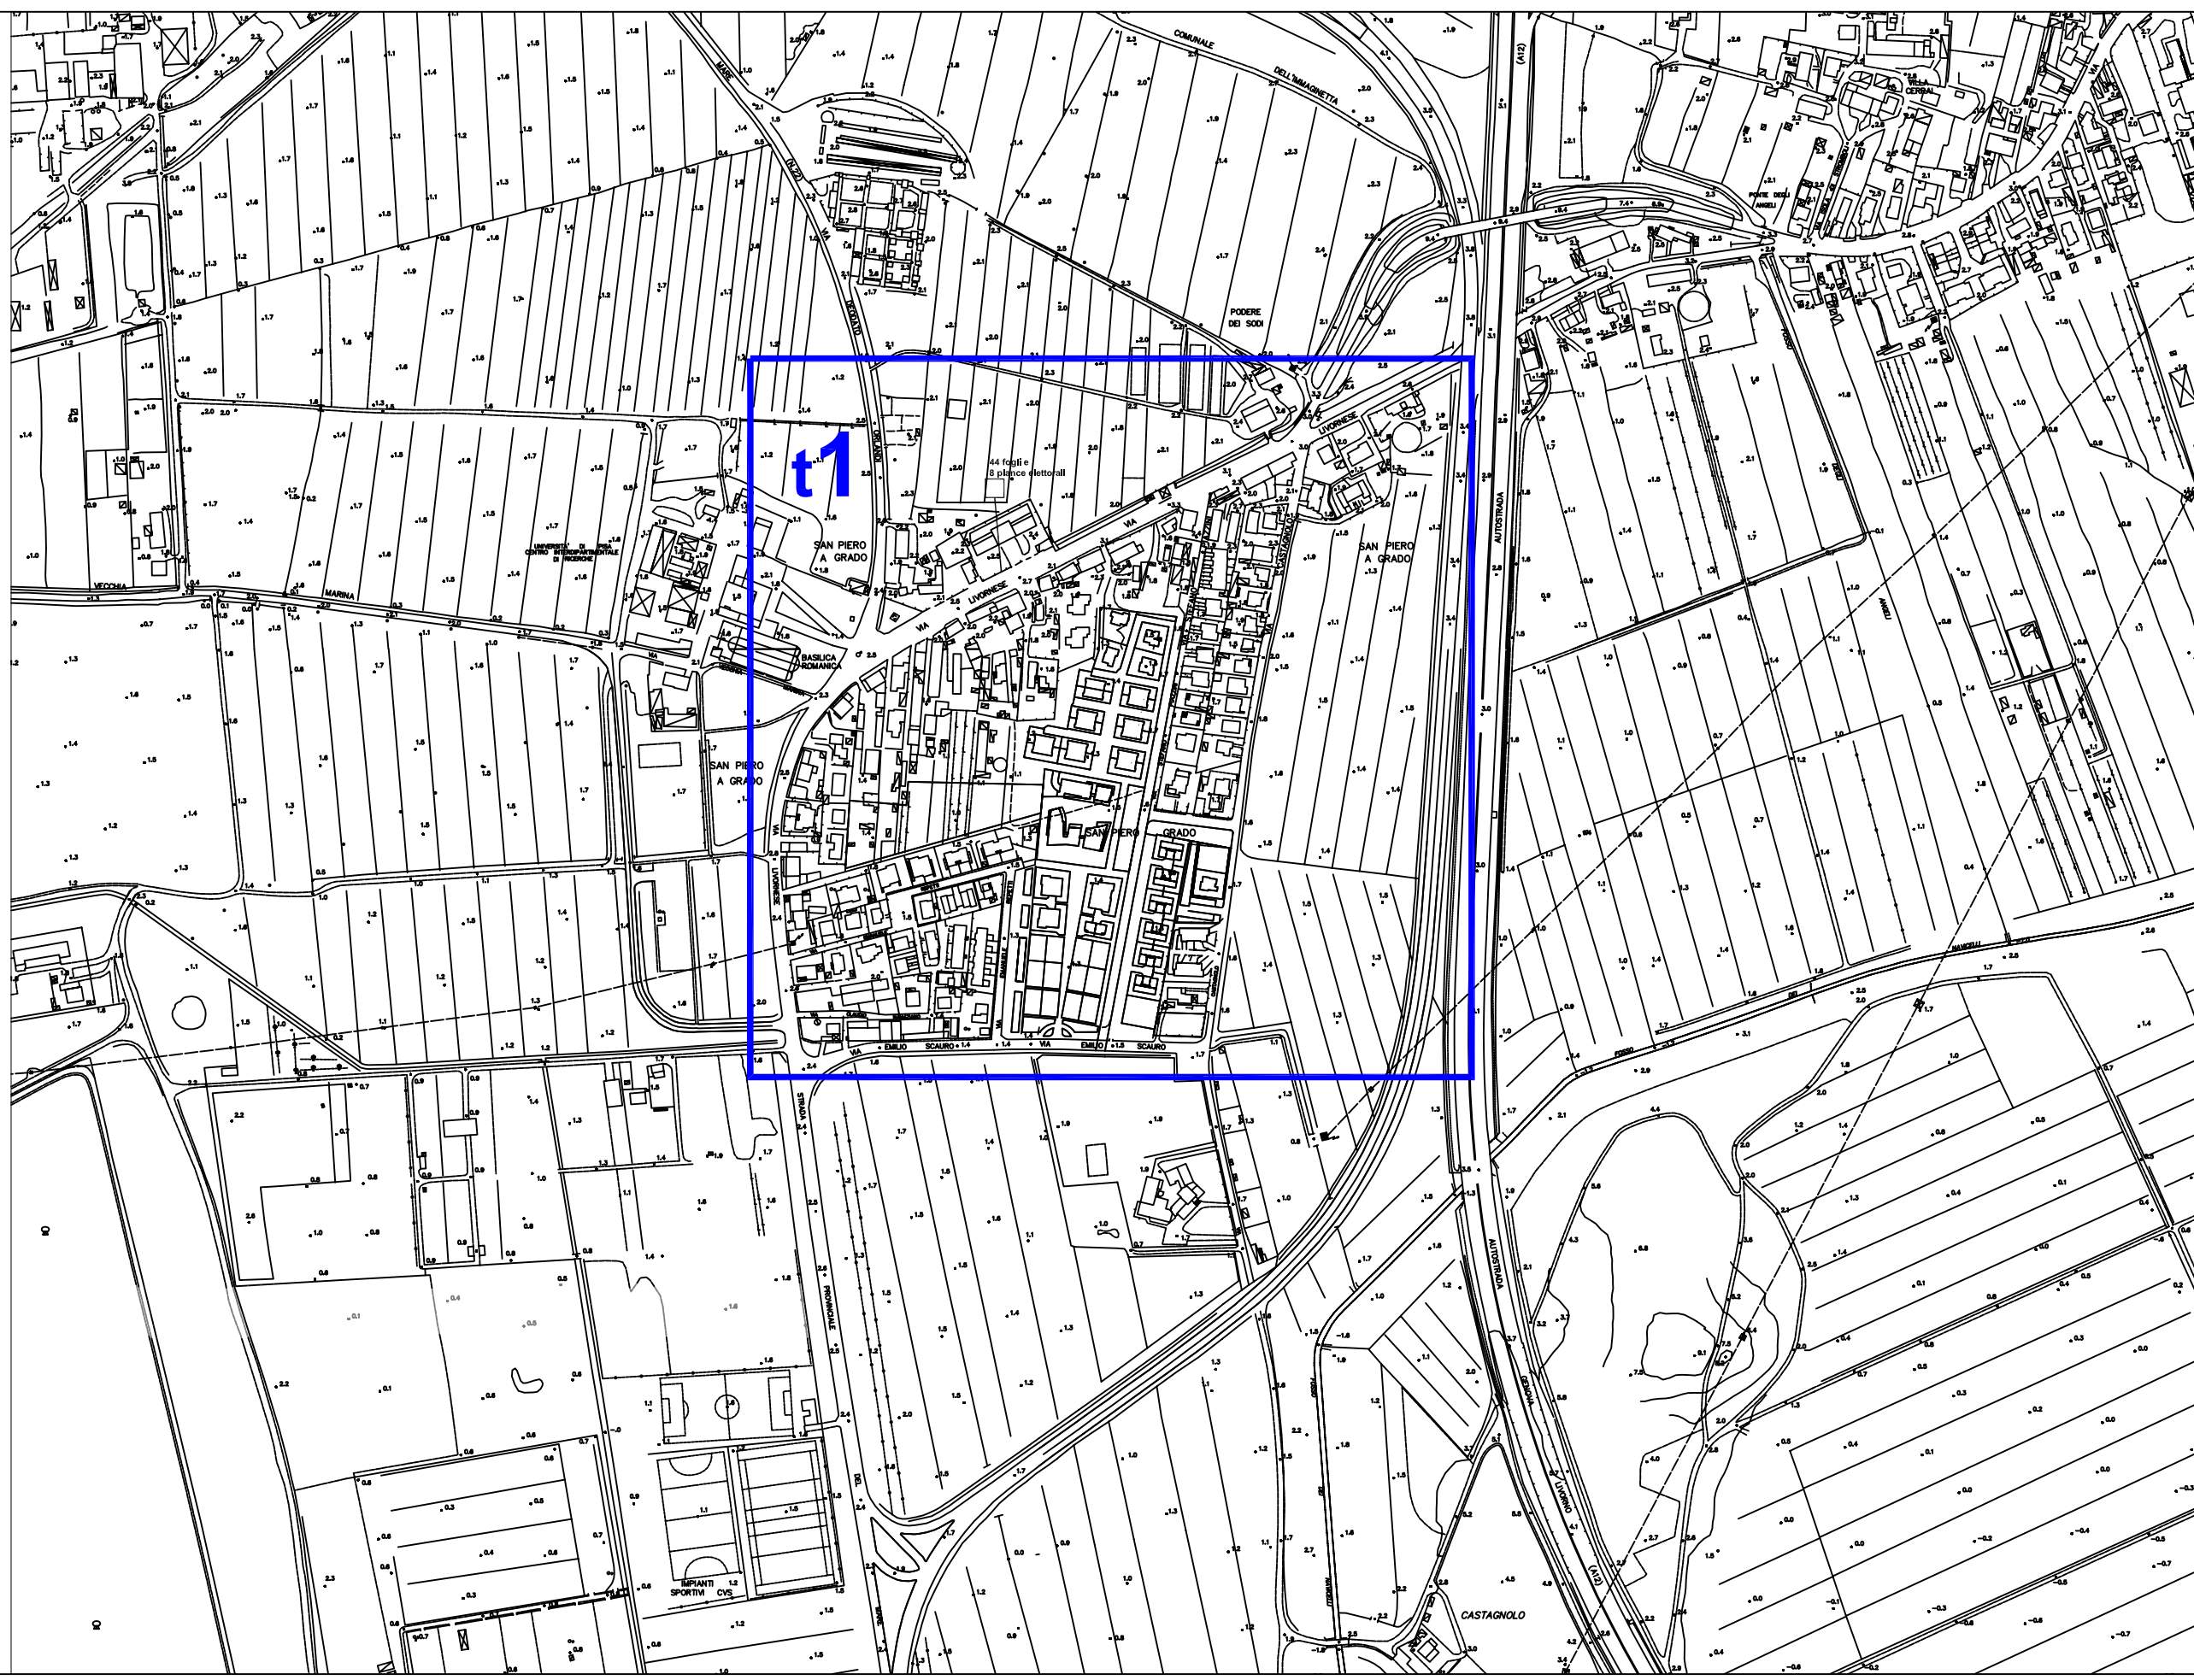

ZONA LA VETTOLA - SAN PIERO T1

PUPPLICHE AFFISSIONI

		STENDARDI																POSTER						
		Commerciali							Pubblica Utilità							Avvisi Funebri				Commerciali				
impianti	modulo	monofacciali 140x100 e 140x200				bifacciali 140x100 e 140 x200			monofacciali 140x100 e 140x200				bifacciali 140x100 e 140 x200			monofacciali 70X100		bifacciali 70X100		monofacciali 600X300		bifacciali 600X300		
		70 x100							70 x100							70x50				70x100				
		2 o 4 moduli			4 o 8 moduli				2 o 4 moduli			4 o 8 moduli				2 moduli		4 moduli		24 moduli		48 moduli		
zona	impianti	moduli 2m	impianti	moduli 4m	impianti	moduli 2b	impianti	moduli 4b	impianti	moduli 2m	impianti	moduli 4m	impianti	moduli 2b	impianti	moduli 4b	impianti	moduli 2m	impianti	moduli 2b	impianti	moduli 24 (m)	impianti	moduli 48 (m)
T1-t1	0	0	0	0	0	0	0	0	0	0	0	0	0	0	1	8	0	0	0	0	0	0	0	0
TOTALE	0	0	0	0	0	0	0	0	0	0	0	0	0	0	1	8	0	0	0	0	0	0	0	0

totale stendardi commerciali	0	totale stendardi Pubblica Utilità	1	totale stendardi Funebri	0	totale Poster Commerciali	0
totale MODULI stendardi commerciali	0	totale MODULI stendardi Pubblica Utilità	8	totale MODULI stendardi Funebri	0	totale MODULI Poster Commerciali	0

CARTELLI PUBBLICITARI

		A&P										SERCOM										ClearChannel	
impianti	modulo	bifacciali 70x100		bifacciali 100x140		bifacciali 150x200		monofacciali 600X300		bifacciali 600x300		bifacciali 70x100		bifacciali 100x140		bifacciali 150x200		monofacciali 600X300		bifacciali 600x300		monofacciali 600X300	
		70X100										70x100										70x100	
		2 moduli		4 moduli		8 moduli		24 moduli		48 moduli		2 moduli		4 moduli		8 moduli		24 moduli		48 moduli		24 moduli	
zona	impianti	moduli 2b	impianti	moduli 4b	impianti	moduli 8b	impianti	moduli 24m	impianti	moduli 48m	impianti	moduli 2b	impianti	moduli 4b	impianti	moduli 8b	impianti	moduli 24m	impianti	moduli 48m	impianti	moduli 24m	
T1-t1	0	0	0	0	0	0	0	0	0	0	0	0	0	0	0	0	0	0	0	0	0	0	0
TOTALE	0	0	0	0	0	0	0	0	0	0	0	0	0	0	0	0	0	0	0	0	0	0	0

totale Cartelli Pubblicitari A&P	0	totale Cartelli Pubblicitari SERCOM	0	totale Poster Cartelli Pubblicitari ClearChannel	0
totale MODULI Cartelli Pubblicitari A&P	0	totale MODULI Cartelli Pubblicitari SERCOM	0	totale MODULI Cartelli Pubblicitari ClearChannel	0

PUBBLICHE AFFISSIONI

TABELLE															
	Commerciali														
impianti	minimo 70x100 e massimo 560x200														
moduli	2 ,4, 6, 8, 10, 12, 16 moduli														
zona	impianti	2	impianti	4	impianti	6	impianti	8	impianti	10	impianti	12	impianti	16	fogli muro
T1-t1	0	0	0	0	0	0	0	0	0	0	0	0	0	0	80
TOTALE	0	0	0	0	0	0	0	0	0	0	0	0	0	0	80

totale Tabelle Commerciali **0**
 totale MODULI Tabelle Commerciali **0**


TABELLE															
	Pubblica Utilità														
impianti	minimo 70x100 e massimo 560x200														
moduli	2 ,4, 6, 8, 10, 12, 16 moduli														
zona	impianti	2	impianti	4	impianti	6	impianti	8	impianti	10	impianti	12	impianti	16	fogli muro
T1-t1	0	0	8	32	0	0	0	0	0	0	0	0	0	0	0
TOTALE	0	0	8	32	0	0	0	0	0	0	0	0	0	0	0

totale Tabelle Pubblica Utilità **8**
 totale MODULI Tabelle Pubblica Utilità **32**

TABELLE															
	Funebri														
impianti	minimo 70x100 e massimo 560x200														
moduli	2 ,4, 6, 8, 10, 12, 16 moduli														
zona	impianti	2	impianti	4	impianti	6	impianti	8	impianti	10	impianti	12	impianti	16	fogli muro
T1-t1	0	0	0	0	0	0	0	0	0	0	0	0	0	0	0
TOTALE	0	0	0	0	0	0	0	0	0	0	0	0	0	0	0

totale Tabelle Funebri **0**
 totale MODULI Tabelle Funebri **0**

toale fogli a muro **80**

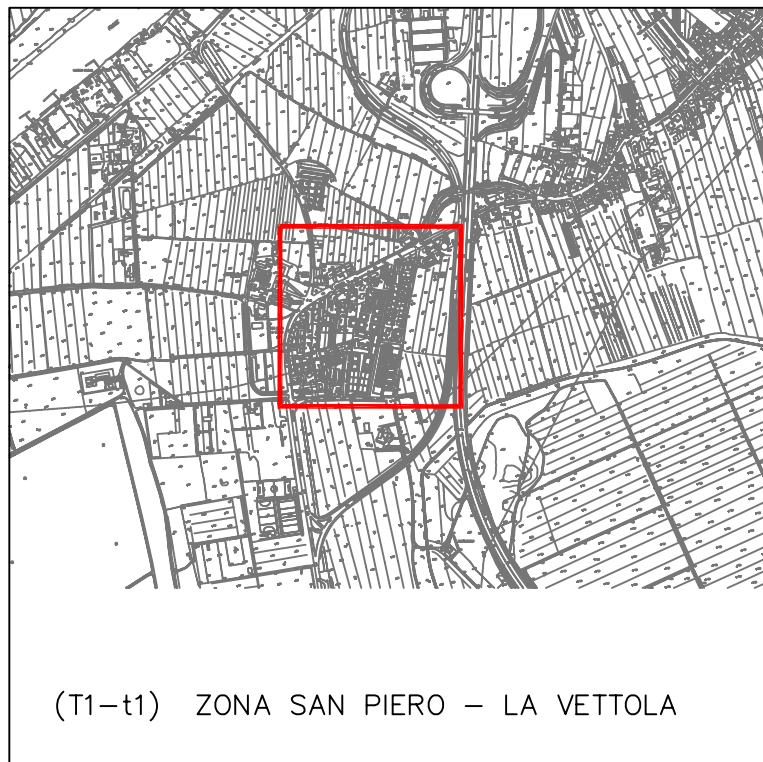

LEGENDA

STENDARDI

- Commerciali
- Pubblica Utilità
- Avvisi Funebri

TABELLE

- Commerciali
- Pubblica Utilità
- Avvisi Funebri

POSTER

- Commerciali

n Numero Moduli
 b Bifacciale
 m Monofacciale
 - Parallelo Asse Stradale
 ⊥ Ortogonale Asse Stradale


CARTELLI PUBBLICITARI

- A&P - lotto 3
- SERCOM - lotto 1 e 2
- ClearChannel - messaggio variabile

N Numero identificativo

(T2) ZONA SAN PIERO - LA VETTOLA

(quadro di unione)

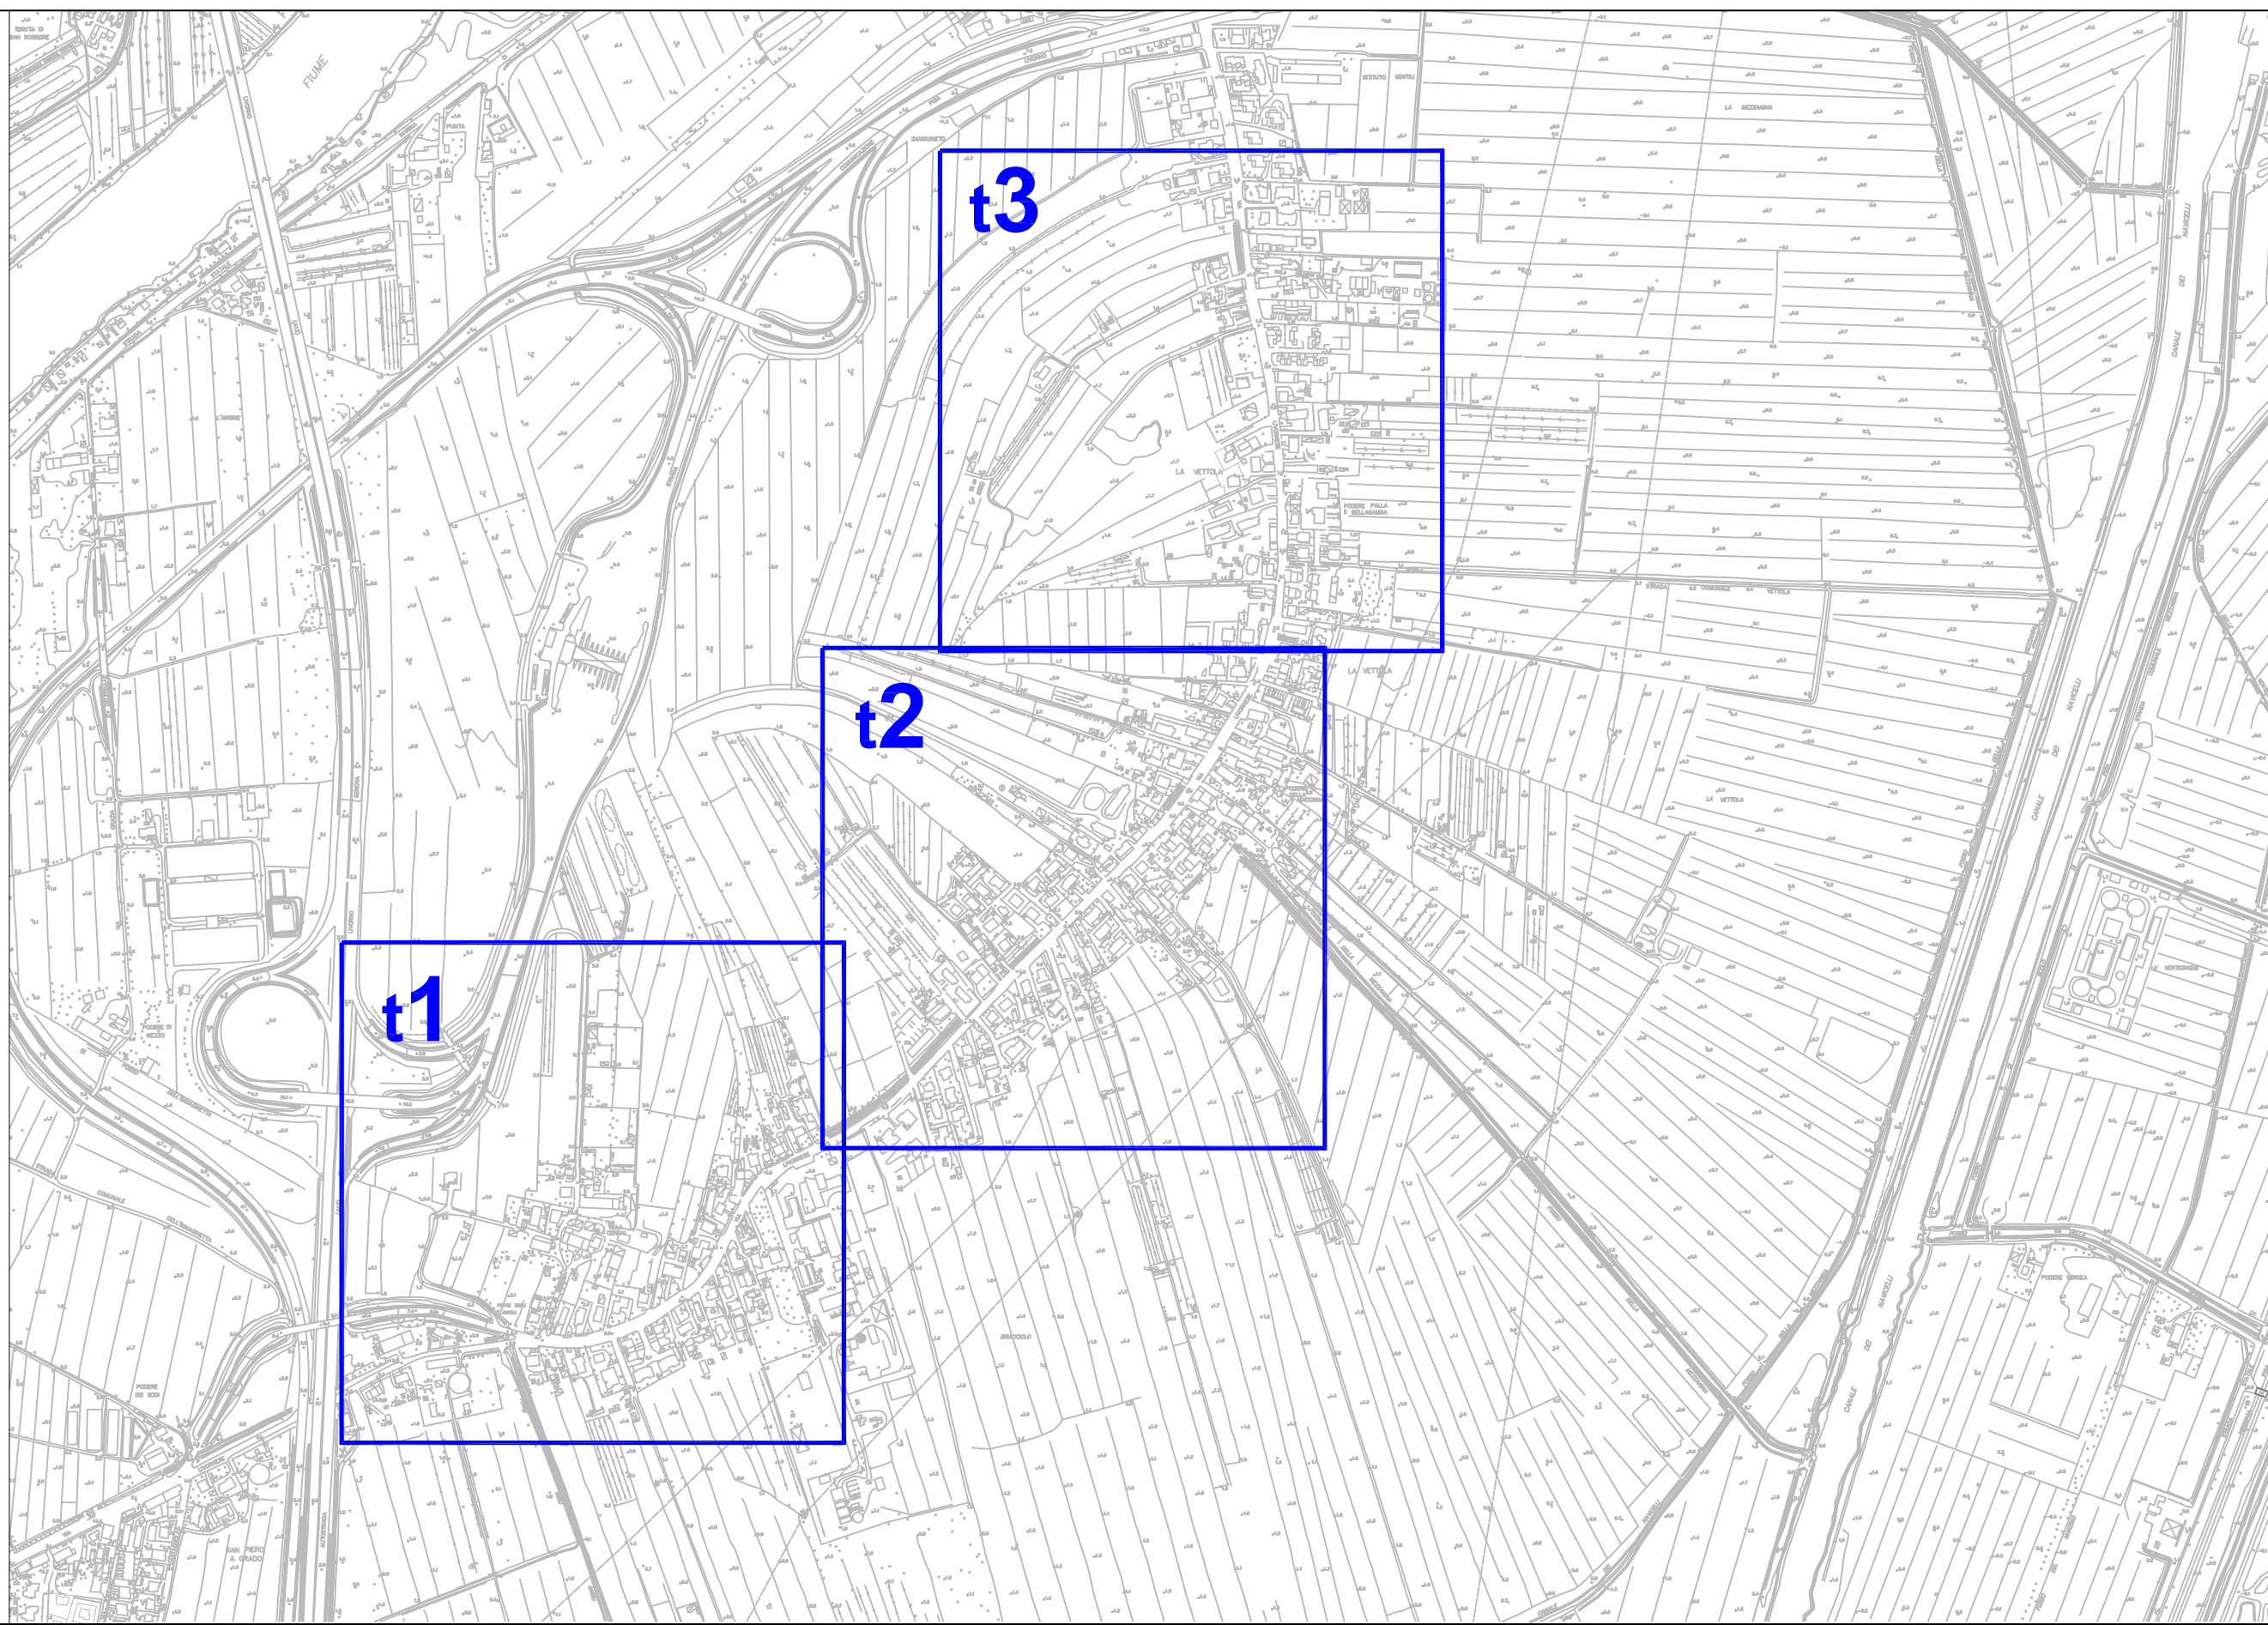

ZONA LA VETTOLA - SAN PIERO T2

PUBBLICHE AFFISSIONI

		STENDARDI																POSTER						
		Commerciali						Pubblica Utilità						Avvisi Funebri				Commerciali						
impianti	monofacciali 140x100 e 140x200			bifacciali 140x100 e 140 x200			monofacciali 140x100 e 140x200			bifacciali 140x100 e 140 x200			monofacciali 70X100		bifacciali 70X100		monofacciali 600X300		bifacciali 600X300					
modulo	70 x100						70 x100						70x50				70x100							
	2 o 4 moduli			4 o 8 moduli			2 o 4 moduli			4 o 8 moduli			2 moduli		4 moduli		24 moduli		48 moduli					
zona	impianti	moduli 2m	impianti	moduli 4m	impianti	moduli 2b	impianti	moduli 4b	impianti	moduli 2m	impianti	moduli 4m	impianti	moduli 2b	impianti	moduli 4b	impianti	moduli 2m	impianti	moduli 2b	impianti	moduli 24 (m)	impianti	moduli 48 (m)
T2-t1	0	0	0	0	0	0	0	0	0	0	0	0	0	0	0	0	0	0	0	0	0	0	0	0
T2-t2	0	0	0	0	0	0	0	0	0	0	0	0	0	0	0	0	0	0	0	0	0	0	0	0
T2-t3	0	0	0	0	0	0	0	0	0	0	0	0	0	0	0	0	0	0	0	0	0	0	0	0
TOTALE	0	0	0	0	0	0	0	0	0	0	0	0	0	0	0	0	0	0	0	0	0	0	0	0

totale stendardi commerciali

0

totale stendardi Pubblica Utilità

0

totale stendardi Funebri

0

totale Poster Commerciali

0

totale MODULI stendardi commerciali

0

totale MODULI stendardi Pubblica Utilità

0

totale MODULI stendardi Funebri

0

totale MODULI Poster Commerciali

0

CARTELLI PUBBLICITARI

		A&P								SERCOM								ClearChannel					
impianti	bifacciali 70x100		bifacciali 100x140		bifacciali 150x200		monofacciali 600X300		bifacciali 600x300		bifacciali 70x100		bifacciali 100x140		bifacciali 150x200		monofacciali 600X300		bifacciali 600x300		monofacciali 600X300		
modulo	70X100								70x100								70x100						
	2 moduli		4 moduli		8 moduli		24 moduli		48 moduli		2 moduli		8 moduli		8 moduli		24 moduli		48 moduli		24 moduli		
zona	impianti	moduli 2b	impianti	moduli 4b	impianti	moduli 8b	impianti	moduli 24m	impianti	moduli 48m	impianti	moduli 2b	impianti	moduli 4b	impianti	moduli 8b	impianti	moduli 24m	impianti	moduli 48m	impianti	moduli 24m	
T2-t1	0	0	0	0	2	16	0	0	0	0	0	0	0	0	0	0	0	0	0	0	0	0	0
T2-t2	0	0	0	0	0	0	0	0	0	0	0	0	0	0	0	0	0	0	0	0	0	0	0
T2-t3	0	0	0	0	0	0	0	0	0	0	0	0	0	0	0	0	0	0	0	0	0	0	0
TOTALE	0	0	0	0	2	16	0	0	0	0	0	0	0	0	0	0	0	0	0	0	0	0	0

totale Cartelli Pubblicitari A&P

2

totale Cartelli Pubblicitari SERCOM

0

totale Poster Cartelli Pubblicitari ClearChannel

0

totale MODULI Cartelli Pubblicitari A&P


16

totale MODULI Cartelli Pubblicitari SERCOM

0

totale MODULI Cartelli Pubblicitari ClearChannel

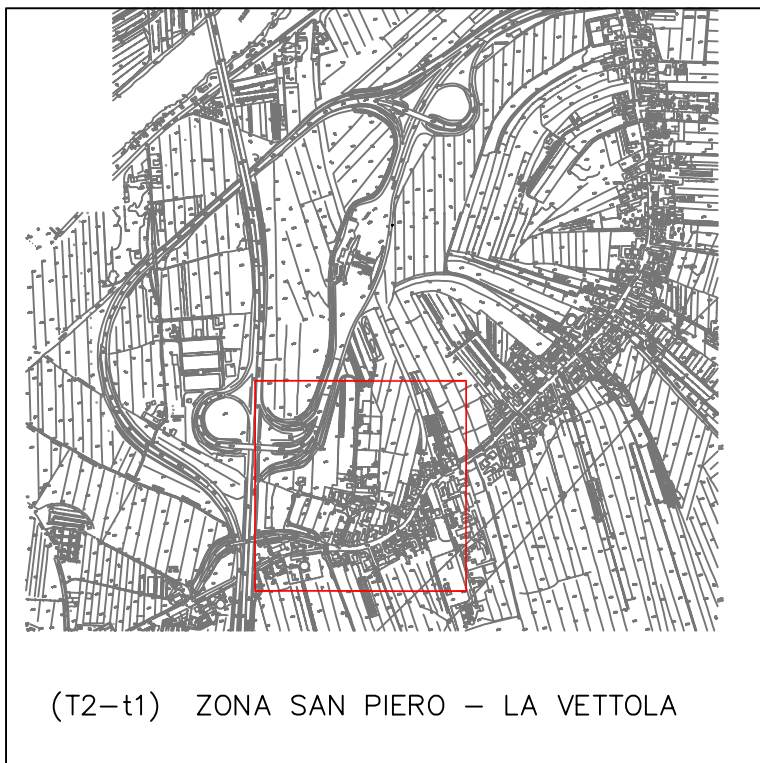

0



(T2-t1) ZONA SAN PIERO - LA VETTOLA

LEGENDA

STENDARDI

-  Commerciali
-  Pubblica Utilità
-  Avvisi Funebri

TABELLE

-  Commerciali
-  Pubblica Utilità
-  Avvisi Funebri

POSTER


-  Commerciali



n Numero Moduli
 b Bifacciale
 m Monofacciale
 - Parallelo Asse Stradale
 ⊥ Ortogonale Asse Stradale

CARTELLI PUBBLICITARI

-  A&P - lotto 3
-  SERCOM - lotto 1 e 2
-  ClearChannel - messaggio variabile

N Numero identificativo

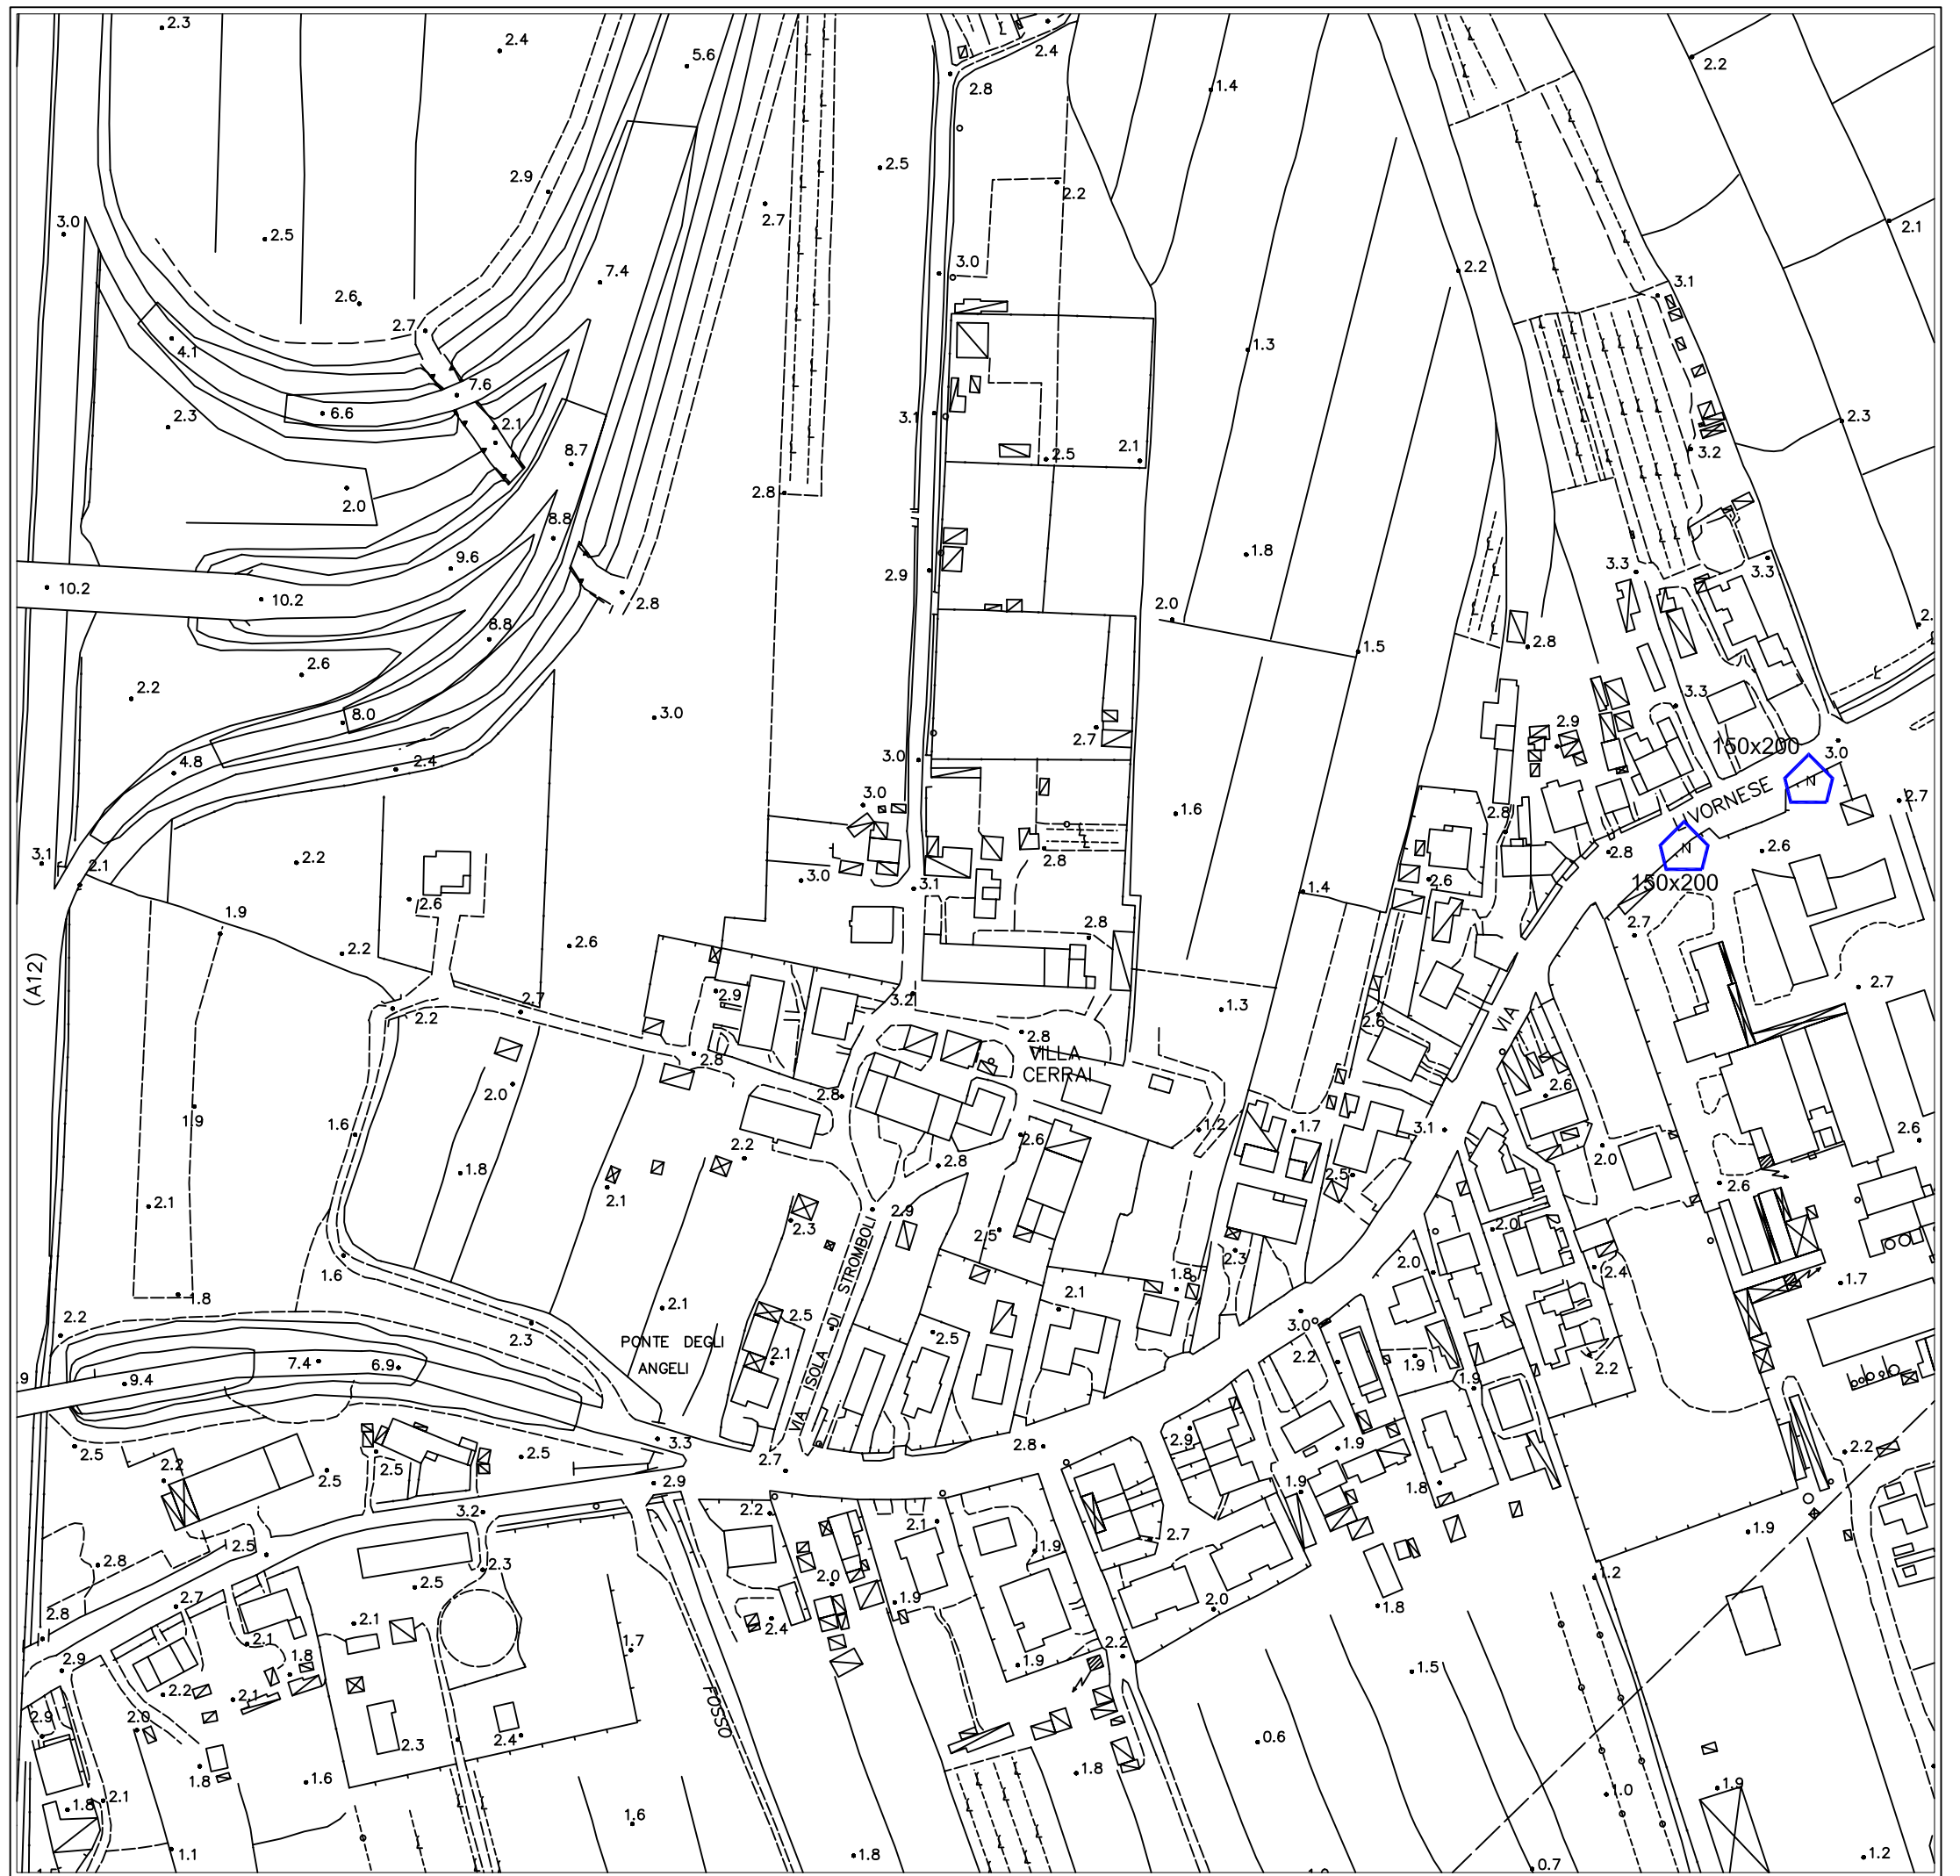

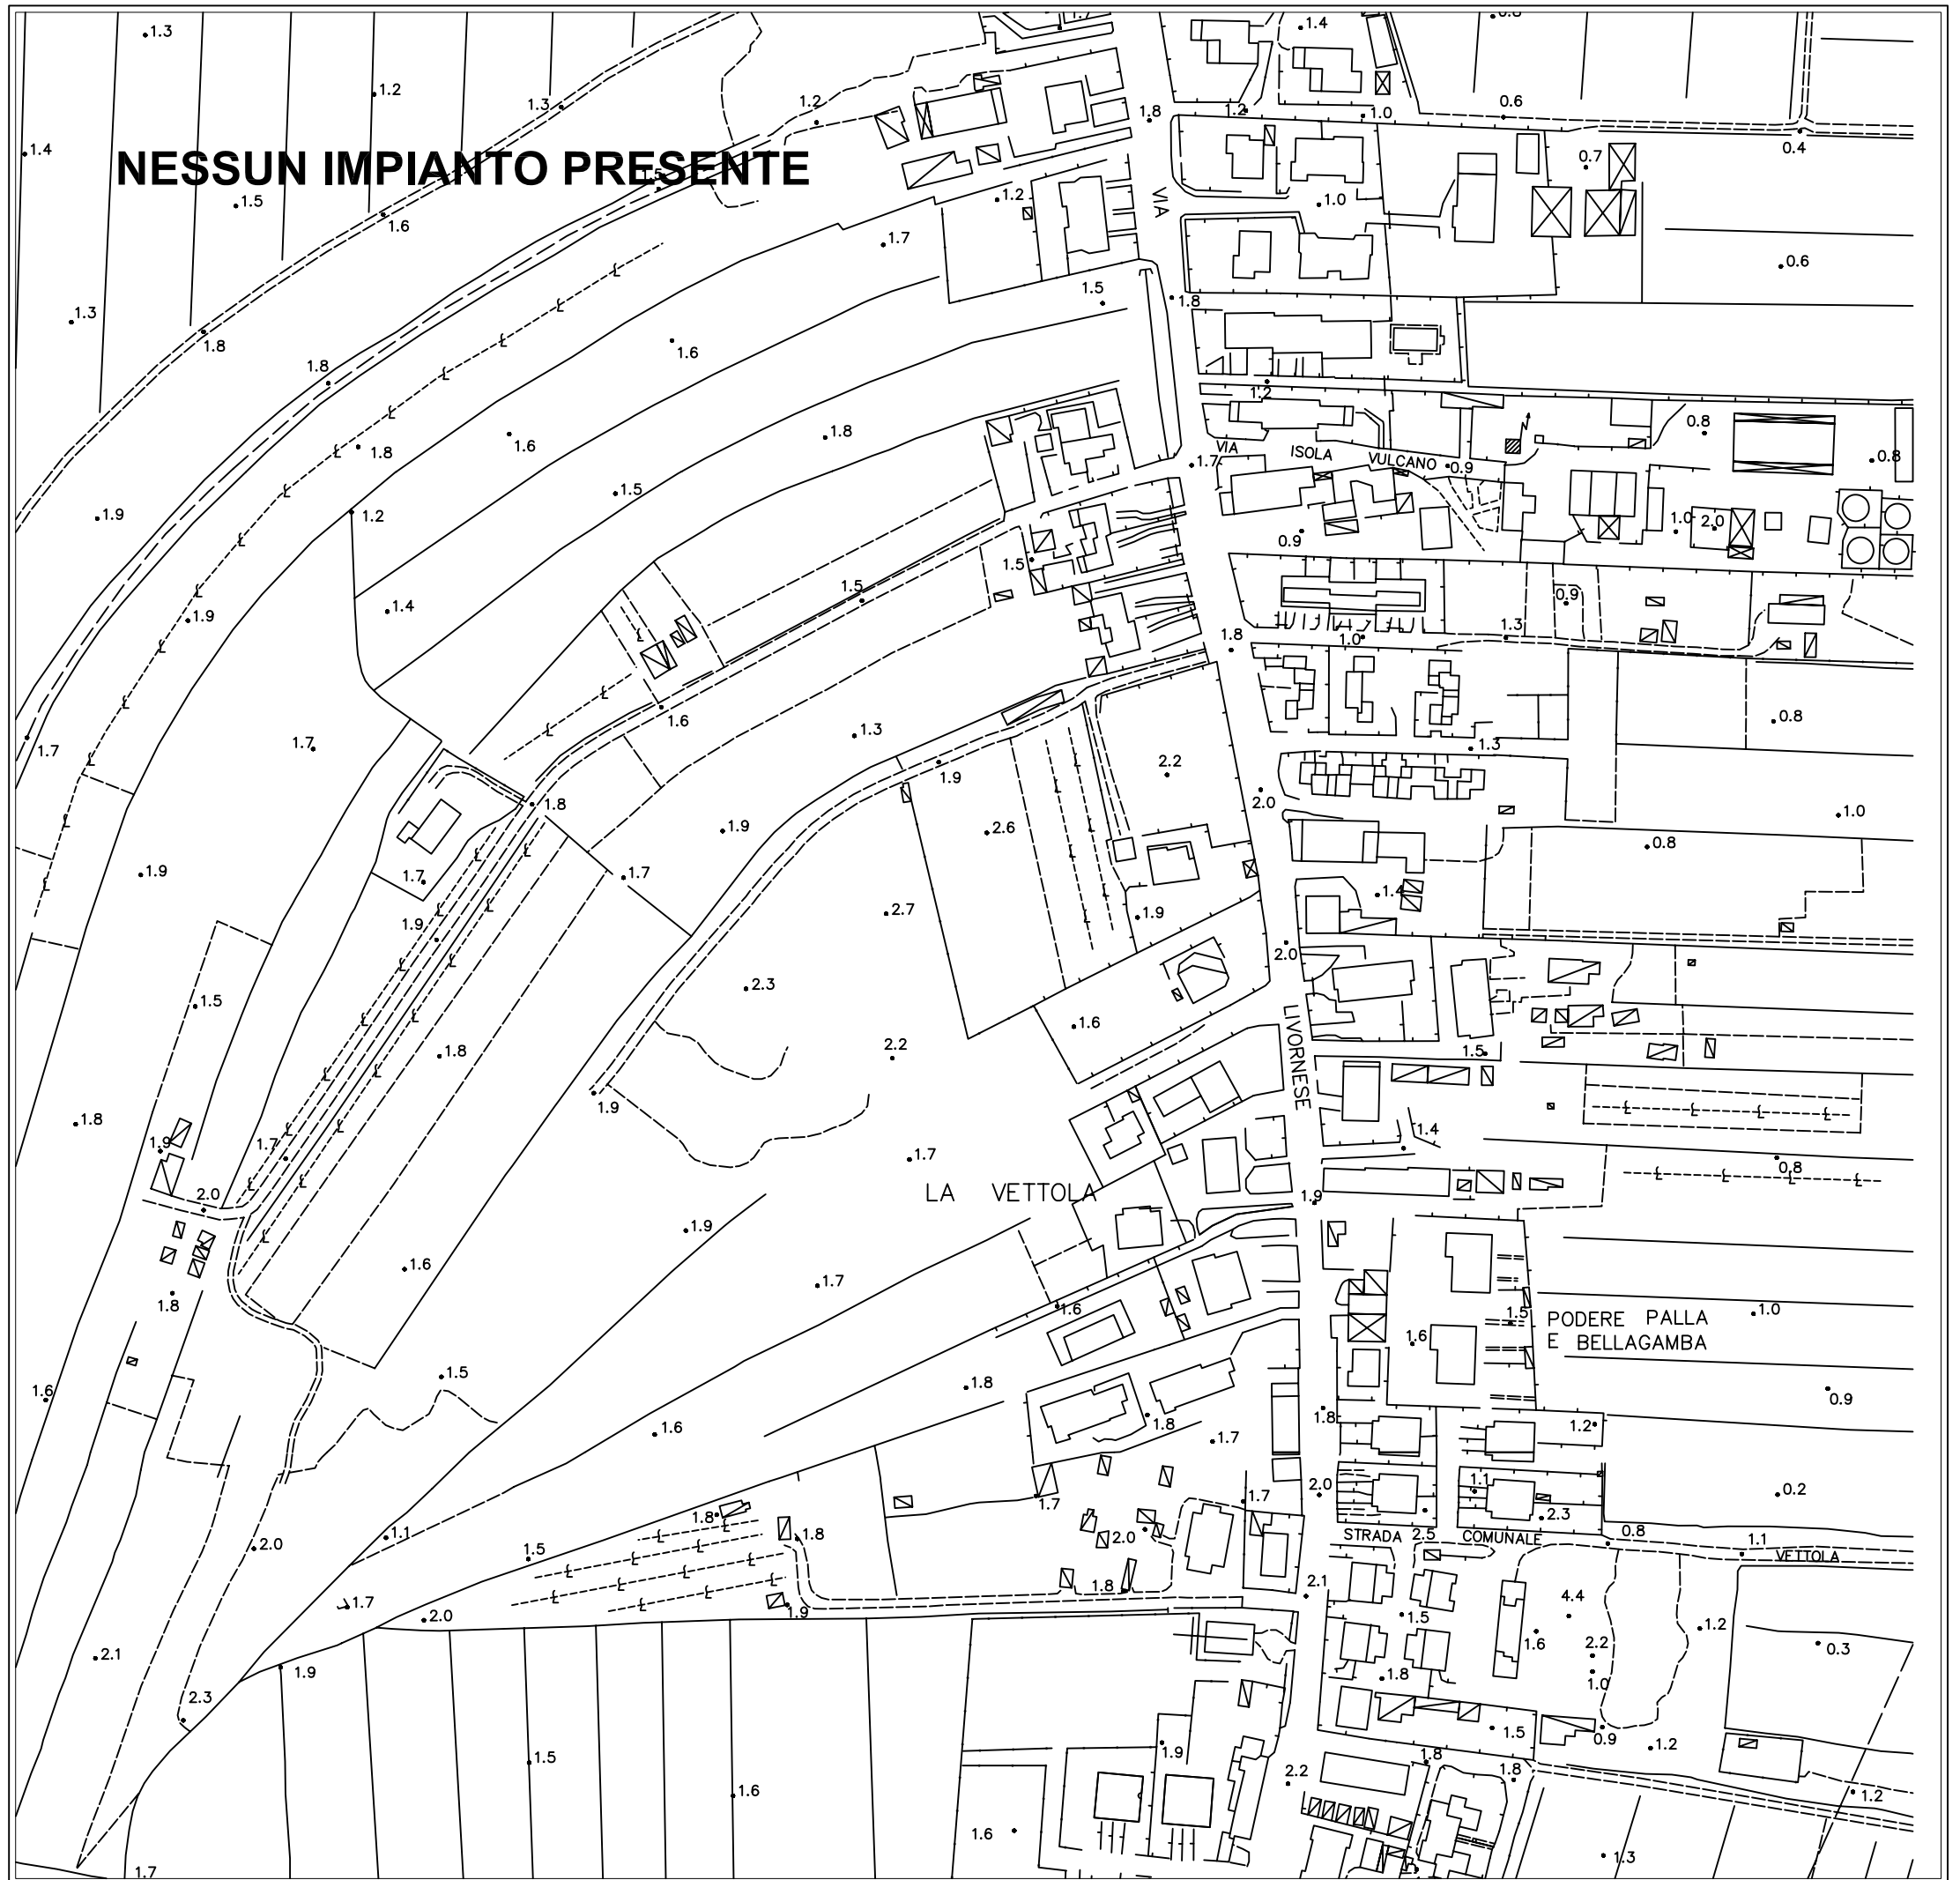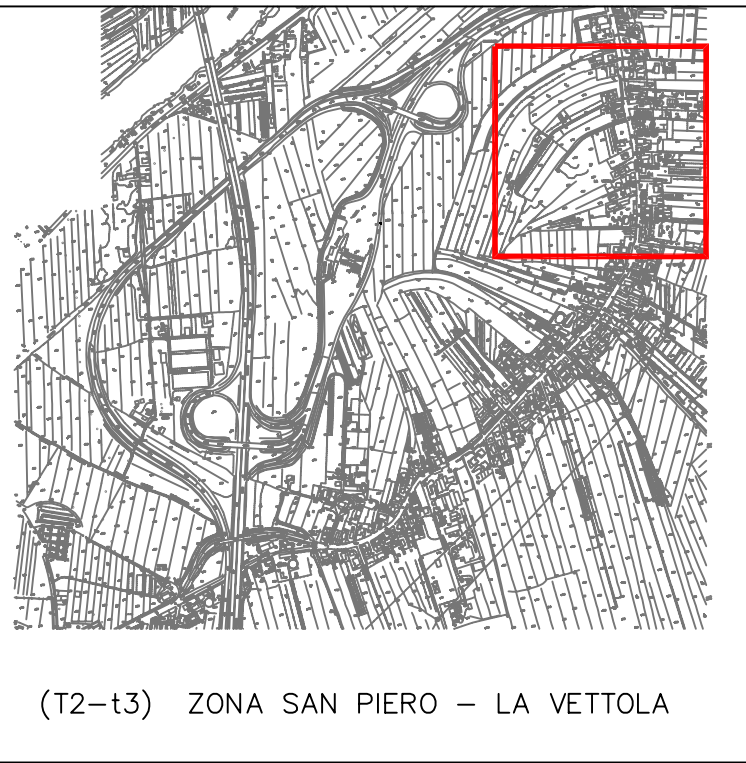

LEGENDA

STENDARDI

- Commerciali
- Pubblica Utilità
- Avvisi Funebri

TABELLE

- Commerciali
- Pubblica Utilità
- Avvisi Funebri

POSTER

- Commerciali

n Numero Moduli
 b Bifacciale
 m Monofacciale
 - Parallelo Asse Stradale
 ⊥ Ortogonale Asse Stradale


CARTELLI PUBBLICITARI

- A&P - lotto 3
- SERCOM - lotto 1 e 2
- ClearChannel - messaggio variabile

N Numero identificativo

(T3) ZONA SAN PIERO - LA VETTOLA

(quadro di unione)

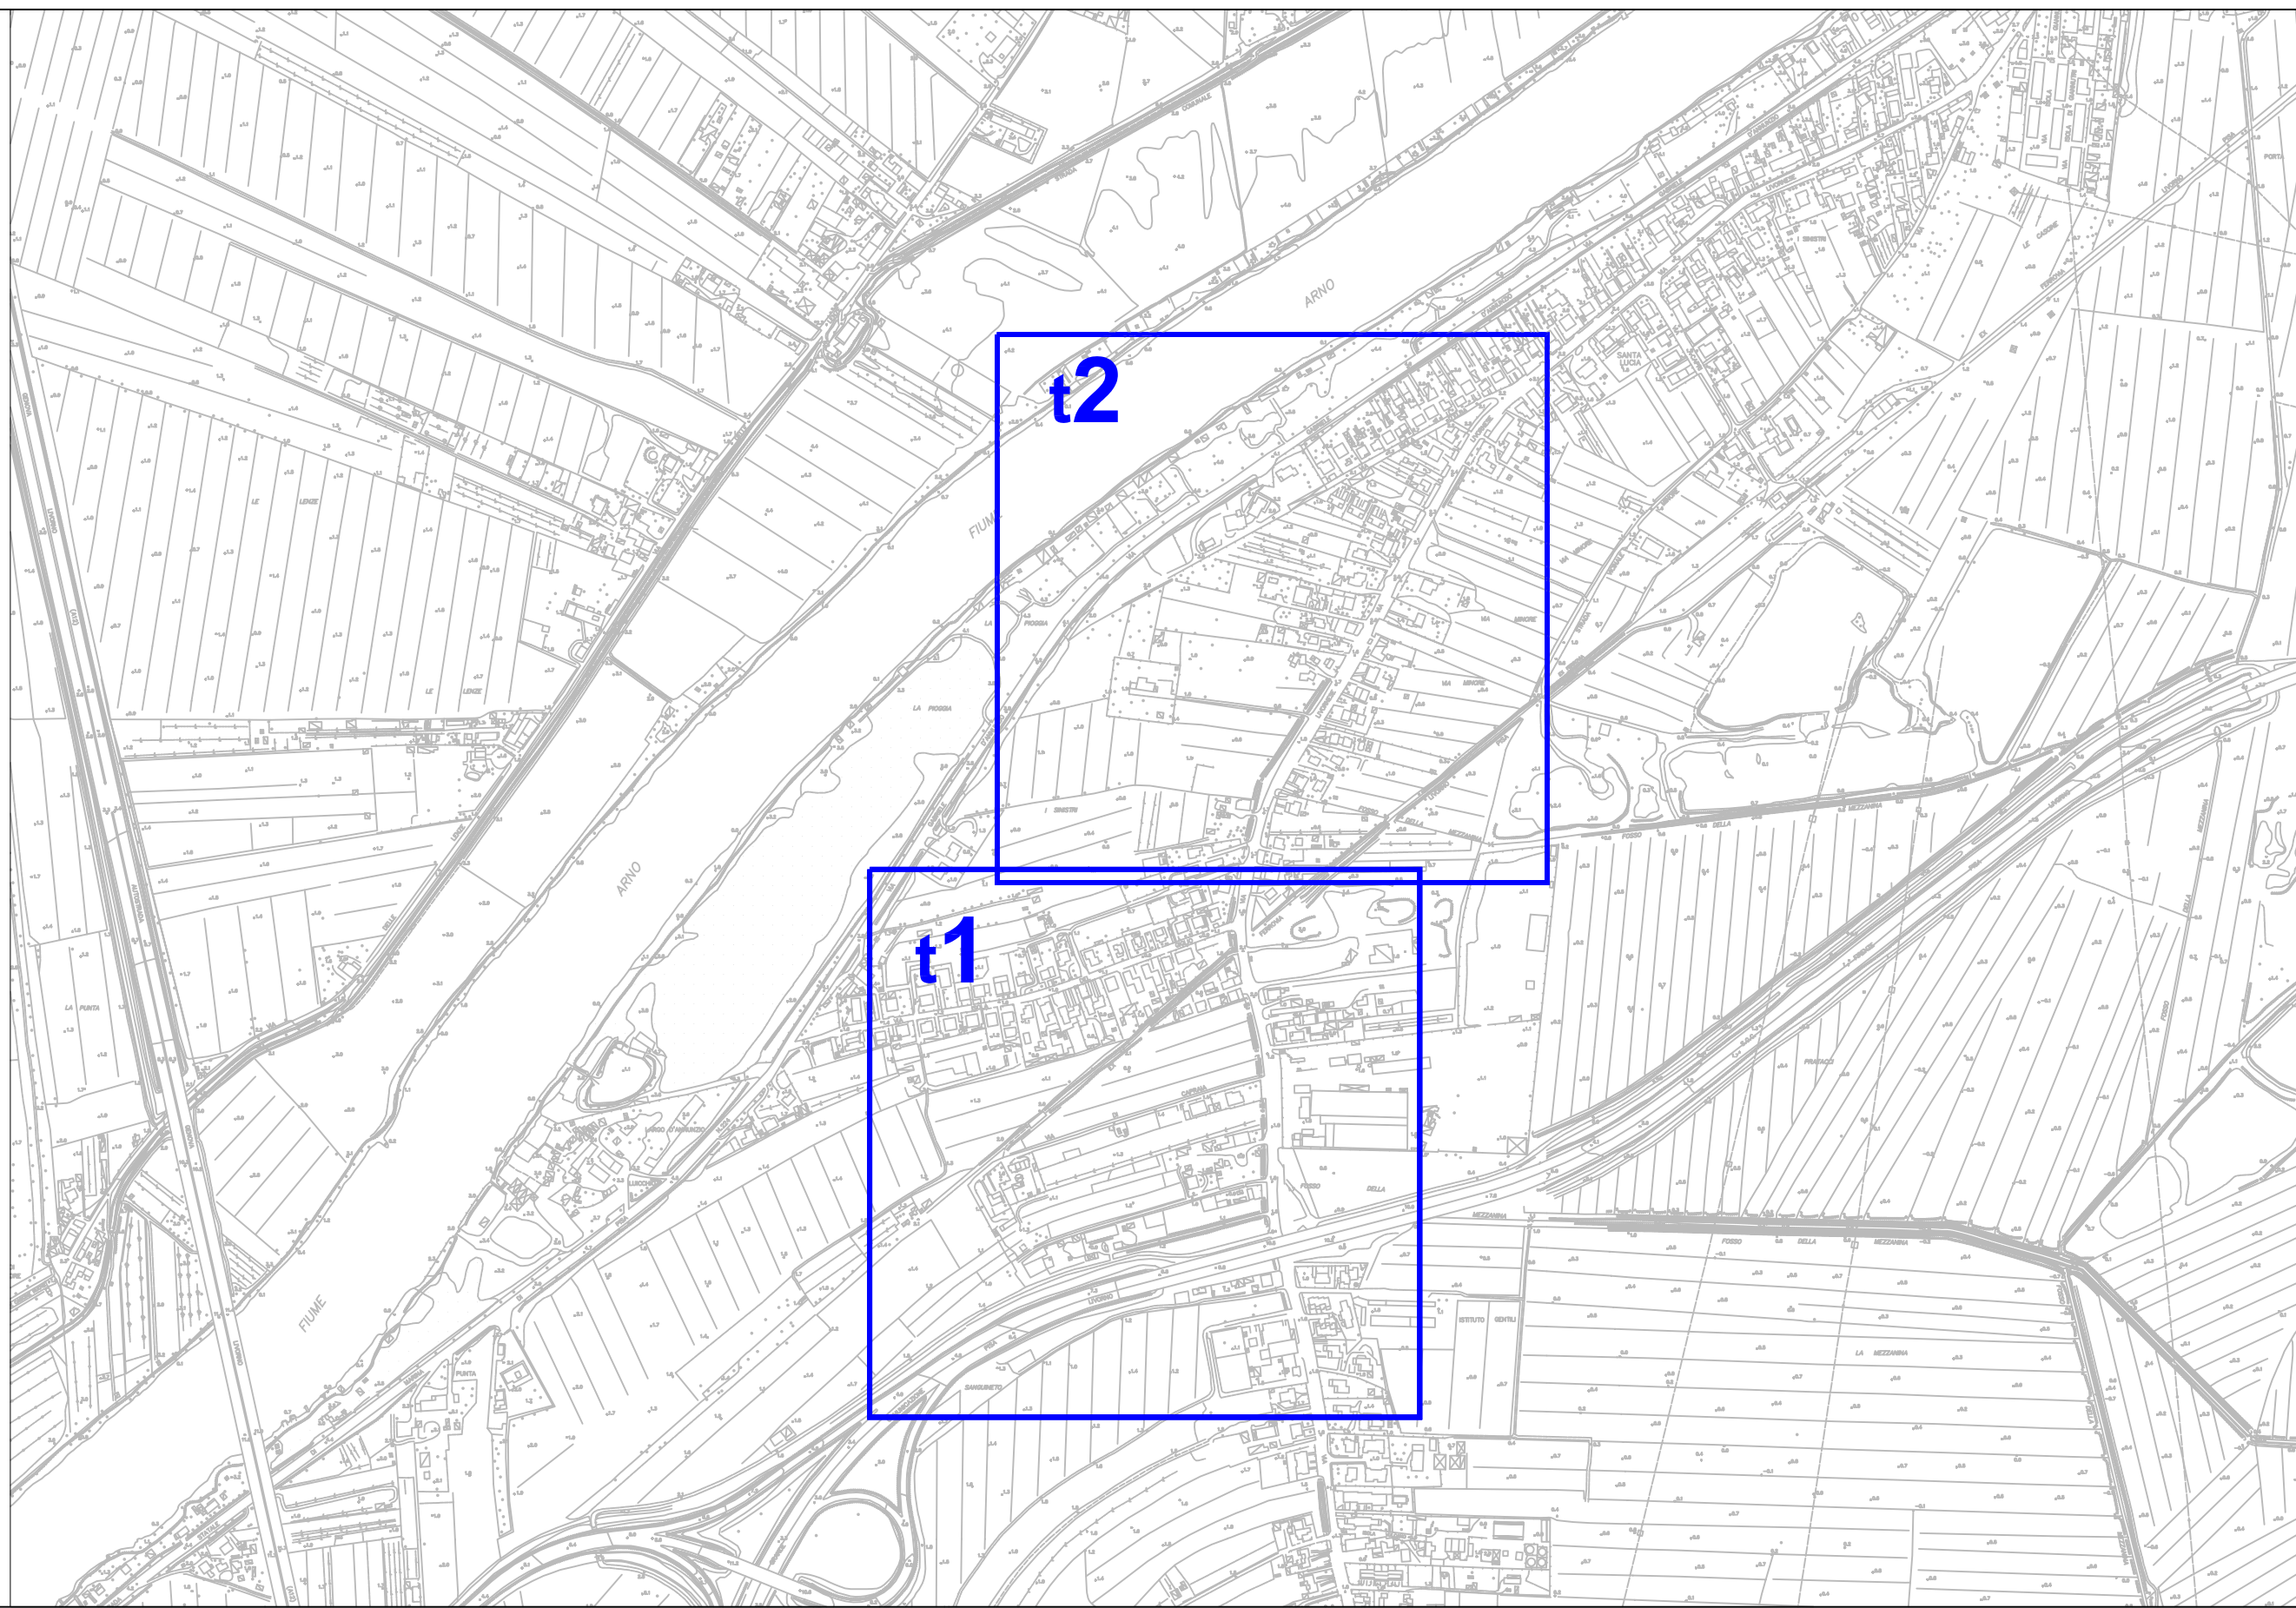

ZONA LA VETTOLA - SAN PIERO T3

PUBBLICHE AFFISSIONI

		STENDARDI																POSTER							
		Commerciali								Pubblica Utilità								Avvisi Funebri				Commerciali			
impianti	monofacciali 140x100 e 140x200				bifacciali 140x100 e 140 x200				monofacciali 140x100 e 140x200				bifacciali 140x100 e 140 x200				monofacciali 70X100		bifacciali 70X100		monofacciali 600X300		bifacciali 600X300		
modulo	70 x100								70 x100								70x50				70x100				
	2 o 4 moduli				4 o 8 moduli				2 o 4 moduli				4 o 8 moduli				2 moduli		4 moduli		24 moduli		48 moduli		
zona	impianti	moduli 2m	impianti	moduli 4m	impianti	moduli 2b	impianti	moduli 4b	impianti	moduli 2m	impianti	moduli 4m	impianti	moduli 2b	impianti	moduli 4b	impianti	moduli 2m	impianti	moduli 2b	impianti	moduli 24 (m)	impianti	moduli 48 (m)	
T3-t1	0	0	0	0	0	0	0	0	0	0	0	0	0	0	0	0	0	0	0	0	0	0	0	0	
T3-t2	0	0	0	0	0	0	0	0	0	0	0	0	0	0	0	0	0	0	0	0	0	0	0	0	
TOTALE	0	0	0	0	0	0	0	0	0	0	0	0	0	0	0	0	0	0	0	0	0	0	0	0	

totale stendardi commerciali

0

totale stendardi Pubblica Utilità

0

totale stendardi Funebri

0

totale Poster Commerciali

0

totale MODULI stendardi commerciali

0

totale MODULI stendardi Pubblica Utilità

0

totale MODULI stendardi Funebri

0

totale MODULI Poster Commerciali

0

CARTELLI PUBBLICITARI

		A&P										SERCOM										ClearChannel		
impianti	bifacciali 70x100	bifacciali 100x140	bifacciali 150x200	monofacciali 600x300	bifacciali 600x300	bifacciali 70x100	bifacciali 100x140	bifacciali 150x200	monofacciali 600x300	bifacciali 600x300	bifacciali 70x100	bifacciali 100x140	bifacciali 150x200	monofacciali 600x300	bifacciali 600x300	monofacciali 600x300								
modulo	70X100										70x100										70x100			
	2 moduli		4 moduli		8 moduli		24 moduli		48 moduli		2 moduli		4 moduli		8 moduli		24 moduli		48 moduli		24 moduli			
zona	impianti	moduli 2b	impianti	moduli 4b	impianti	moduli 8b	impianti	moduli 24m	impianti	moduli 48m	impianti	moduli 2b	impianti	moduli 4b	impianti	moduli 8b	impianti	moduli 24m	impianti	moduli 48m	impianti	moduli 24m		
T3-t1	0	0	0	0	0	0	3	72	0	0	0	0	0	0	0	0	0	0	0	0	0	0	0	0
T3-t2	0	0	0	0	0	0	0	0	0	0	0	0	0	0	0	0	0	0	0	0	0	0	0	0
TOTALE	0	0	0	0	0	0	3	72	0	0	0	0	0	0	0	0	0	0	0	0	0	0	0	0

totale Cartelli Pubblicitari A&P

3

totale Cartelli Pubblicitari SERCOM

0

totale Poster Cartelli Pubblicitari ClearChannel

0

totale MODULI Cartelli Pubblicitari A&P

72

totale MODULI Cartelli Pubblicitari SERCOM

0

totale MODULI Cartelli Pubblicitari ClearChannel

0

PUBBLICHE AFFISSIONI

TABELLE															
	Commerciali														
impianti	minimo 70x100 e massimo 560x200														
moduli	2 ,4, 6, 8, 10, 12, 16 moduli														
zona	impianti	2	impianti	4	impianti	6	impianti	8	impianti	10	impianti	12	impianti	16	fogli muro
T3-t1	0	0	0	0	0	0	0	0	0	0	0	0	0	0	0
T3-t2	0	0	0	0	0	0	0	0	0	0	0	0	0	0	0
TOTALE	0	0	0	0	0	0	0	0	0	0	0	0	0	0	0

totale Tabelle Commerciali **0**

totale MODULI Tabelle Commerciali **0**

TABELLE															
	Pubblica Utilità														
impianti	minimo 70x100 e massimo 560x200														
moduli	2 ,4, 6, 8, 10, 12, 16 moduli														
zona	impianti	2	impianti	4	impianti	6	impianti	8	impianti	10	impianti	12	impianti	16	fogli muro
T3-t1	0	0	0	0	0	0	0	0	0	0	0	0	0	0	0
T3-t2	0	0	0	0	0	0	0	0	0	0	0	0	0	0	0
TOTALE	0	0	0	0	0	0	0	0	0	0	0	0	0	0	0

totale Tabelle Pubblica Utilità **0**

totale MODULI Tabelle Pubblica Utilità **0**

TABELLE															
	Funebri														
impianti	minimo 70x100 e massimo 560x200														
moduli	2 ,4, 6, 8, 10, 12, 16 moduli														
zona	impianti	2	impianti	4	impianti	6	impianti	8	impianti	10	impianti	12	impianti	16	fogli muro
T3-t1	0	0	0	0	0	0	0	0	0	0	0	0	0	0	0
T3-t2	0	0	0	0	0	0	0	0	0	0	0	0	0	0	0
TOTALE	0	0	0	0	0	0	0	0	0	0	0	0	0	0	0


totale Tabelle Funebri **0**

totale MODULI Tabelle Funebri **0**

toale fogli a muro **0**




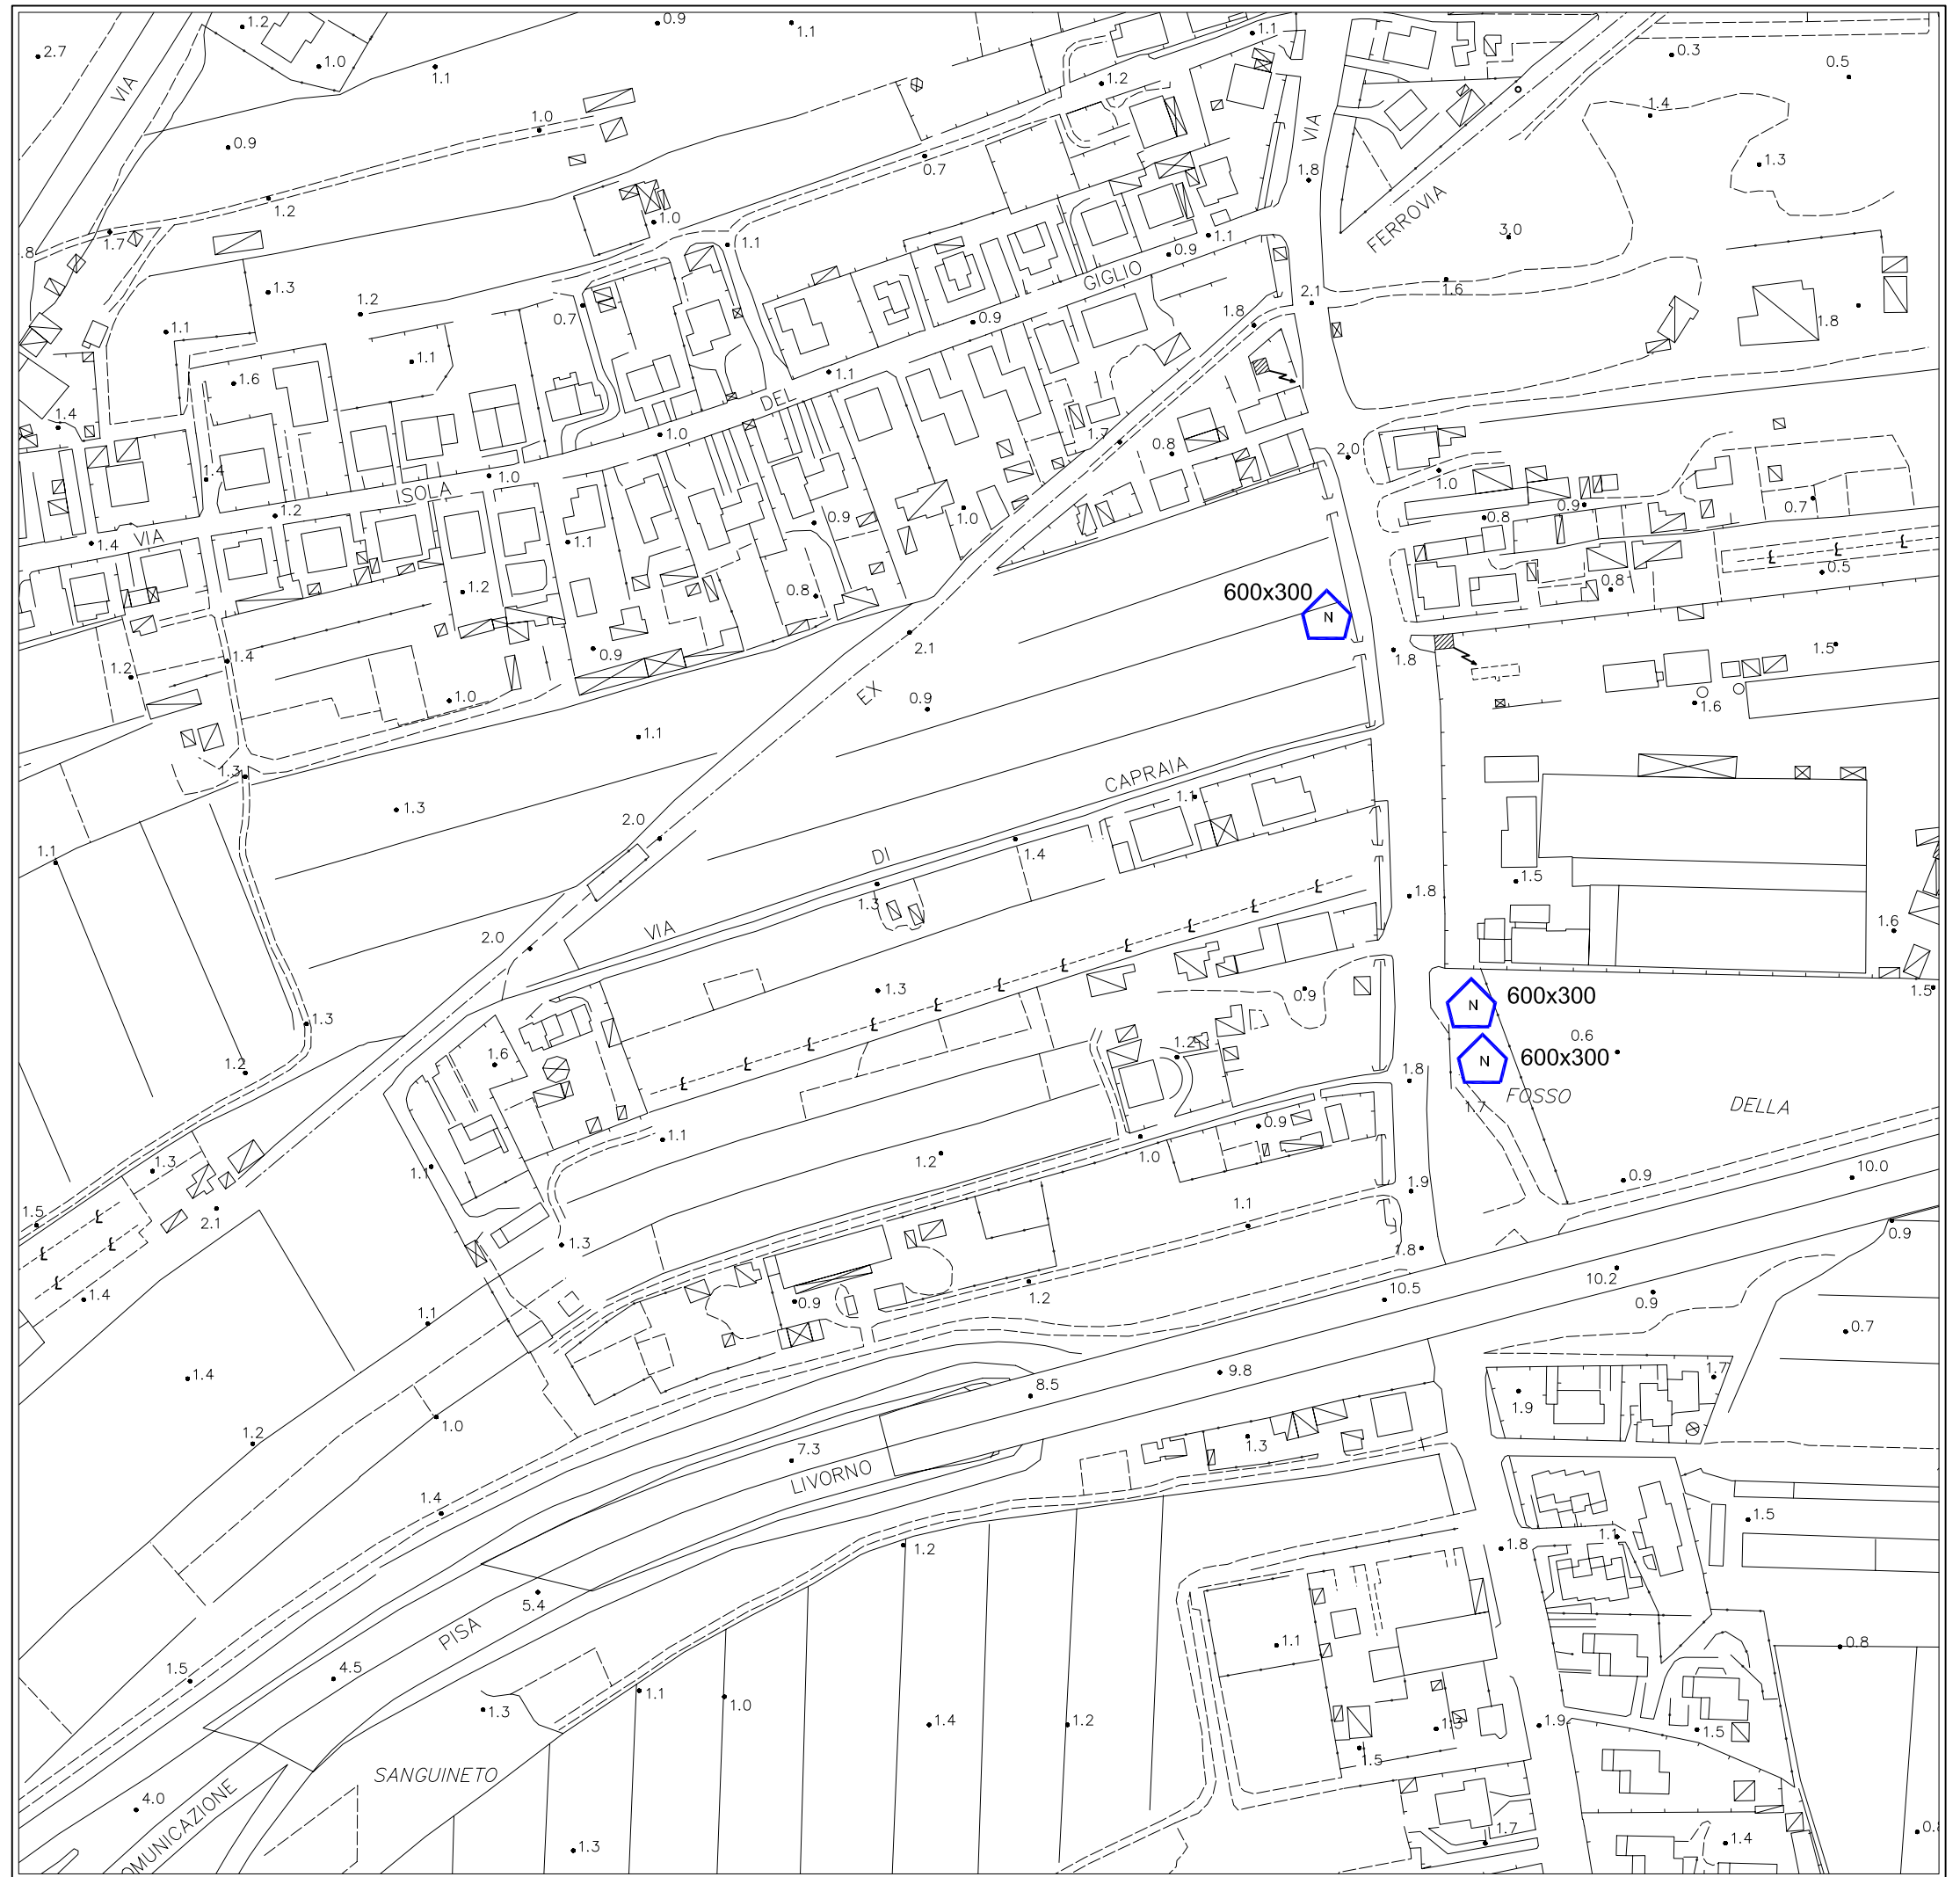

(T3-t1) ZONA SAN PIERO - LA VETTOLA




LEGENDA

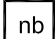STENDARDI

-  Commerciali
-  Pubblica Utilità
-  Avvisi Funebri

TABELLE




-  Commerciali
-  Pubblica Utilità
-  Avvisi Funebri

POSTER

-  Commerciali


- n Numero Moduli
- b Bifacciale
- m Monofacciale
- Parallelo Asse Stradale
- ⊥ Ortogonale Asse Stradale

CARTELLI PUBBLICITARI

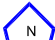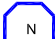-  A&P - lotto 3
-  SERCOM - lotto 1 e 2
-  ClearChannel - messaggio variabile
- N Numero identificativo




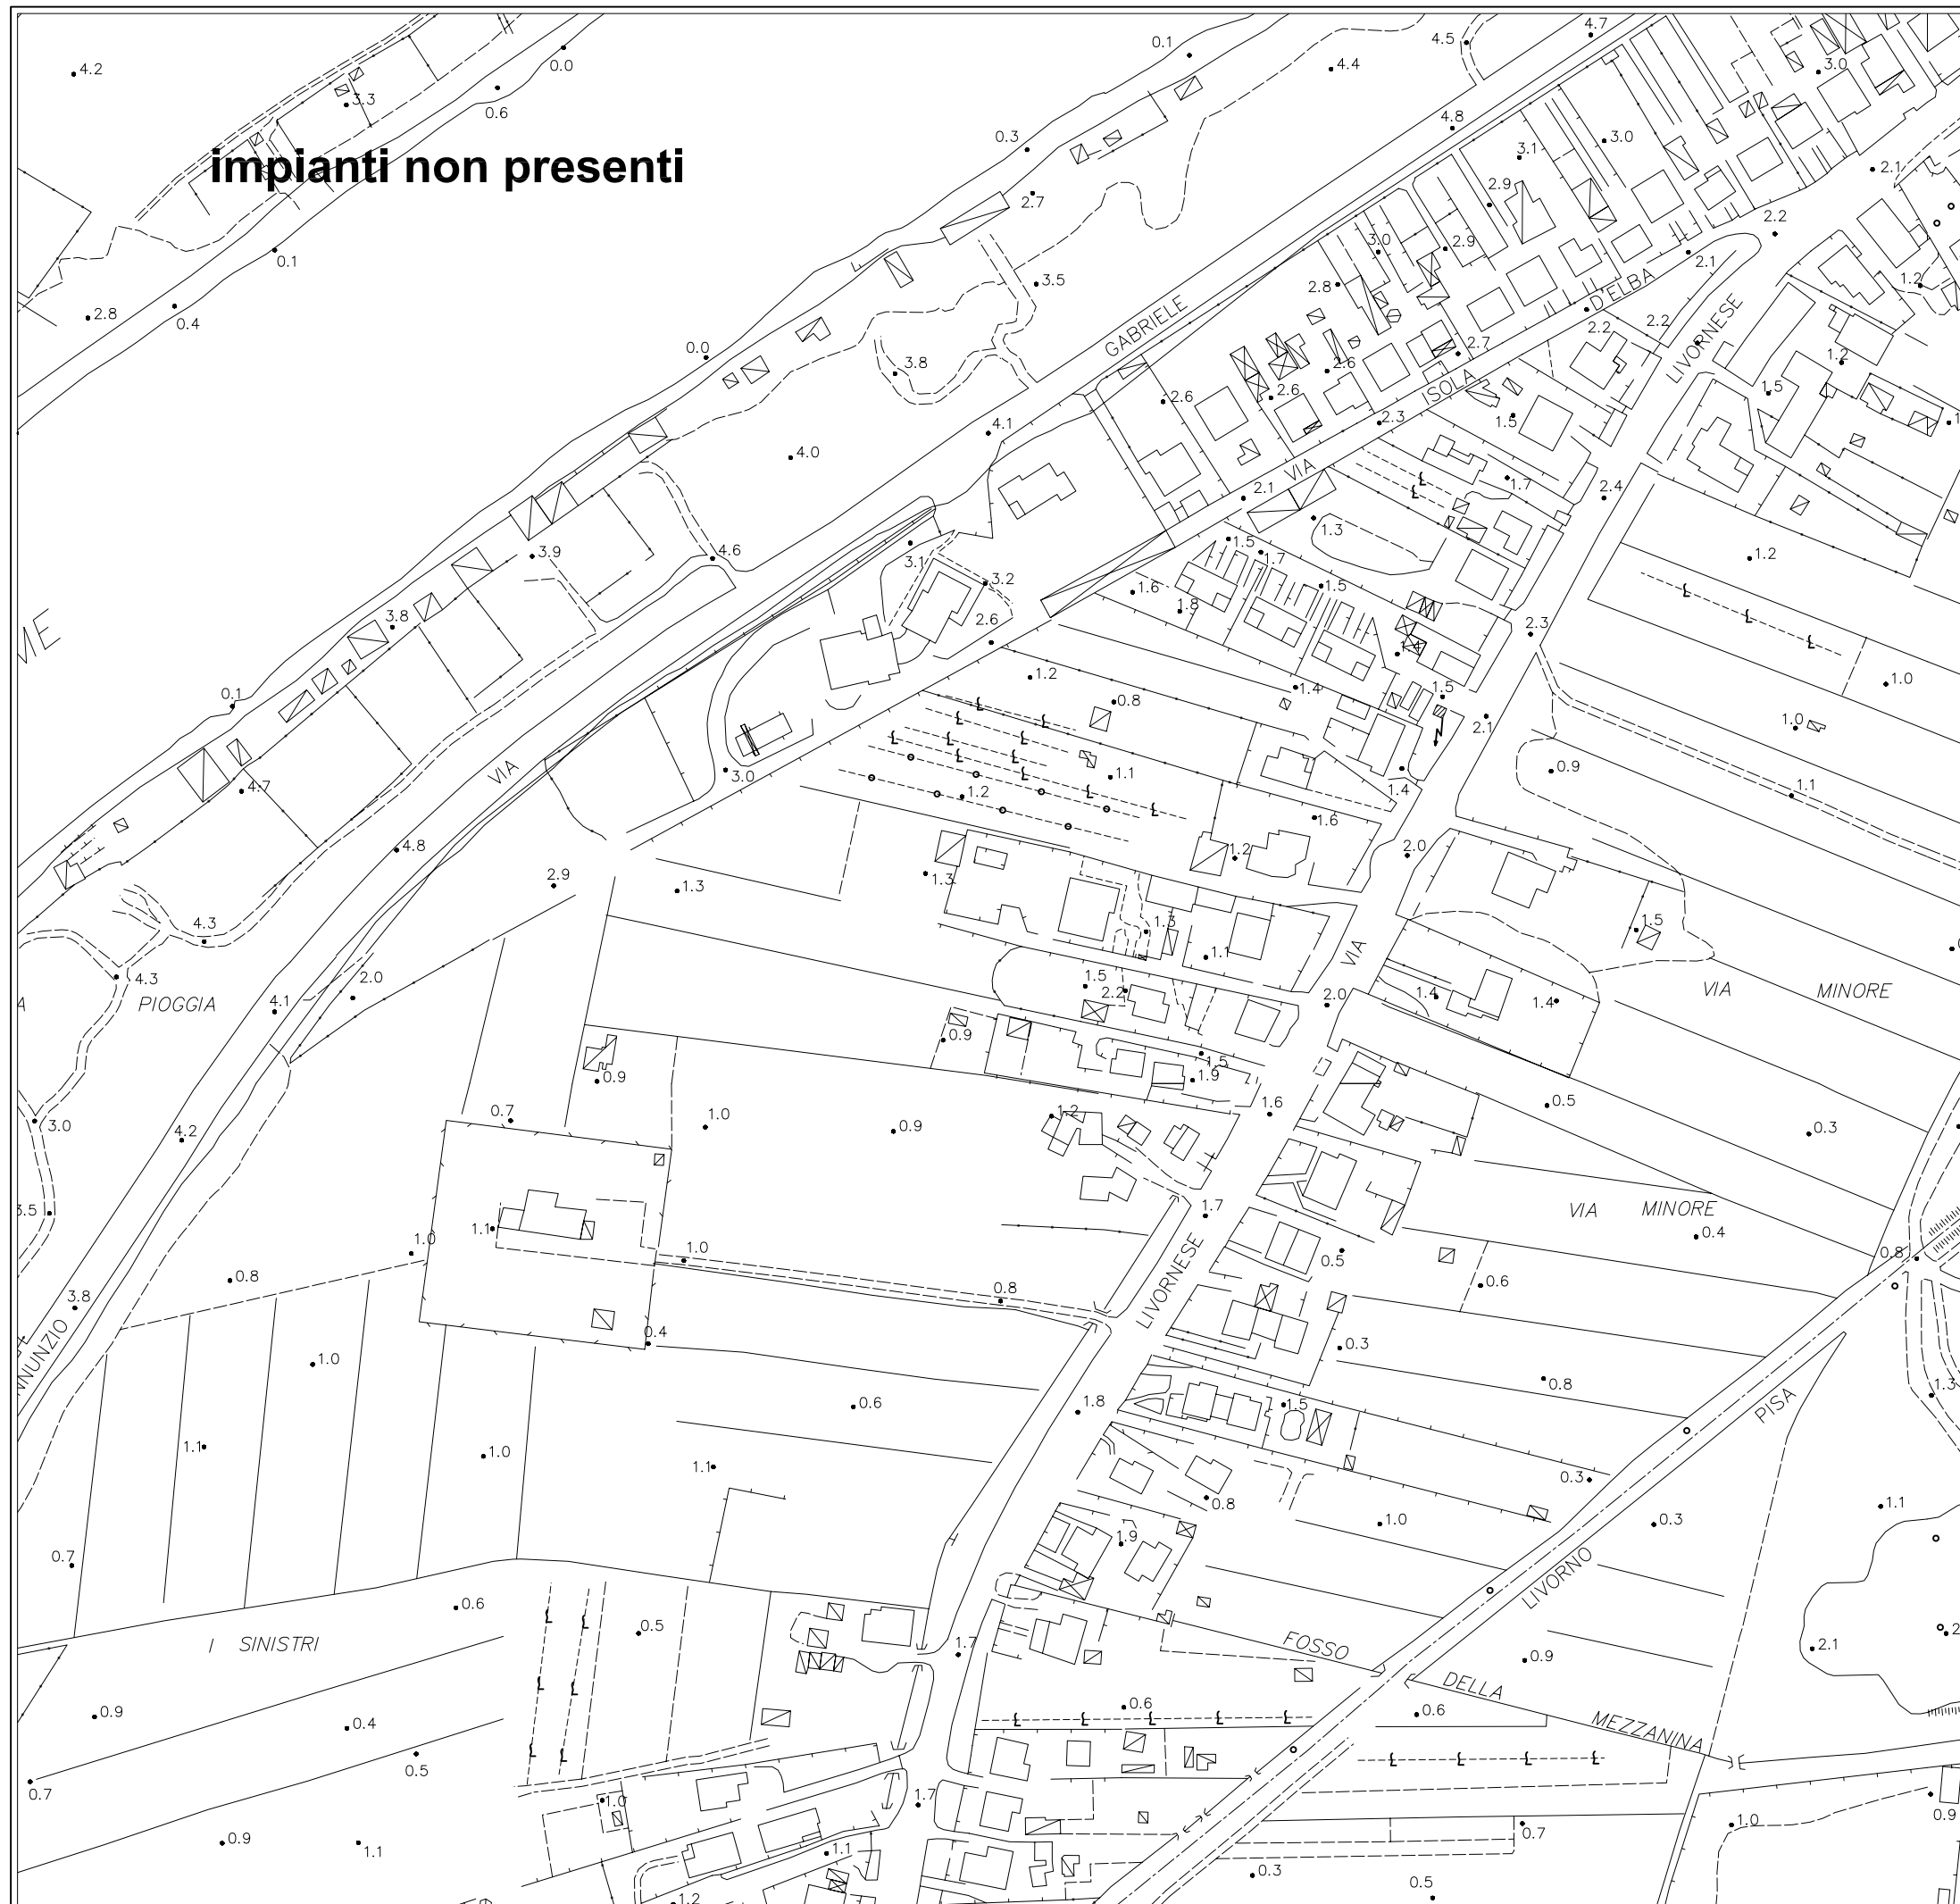

(T3-t2) ZONA SAN PIERO - LA VETTOLA



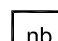


LEGENDA

STENDARDI

-  Commerciali
-  Pubblica Utilità
-  Avvisi Funebri

TABELLE



-  Commerciali
-  Pubblica Utilità
-  Avvisi Funebri

POSTER

-  Commerciali


- n Numero Moduli
- b Bifacciale
- m Monofacciale
- Parallelo Asse Stradale
- ⊥ Ortogonale Asse Stradale

CARTELLI PUBBLICITARI

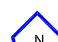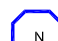-  A&P - lotto 3
-  SERCOM - lotto 1 e 2
-  ClearChannel - messaggio variabile
- N Numero identificativo

(V1) ZONA OSPEDALETTO

(quadro di unione)

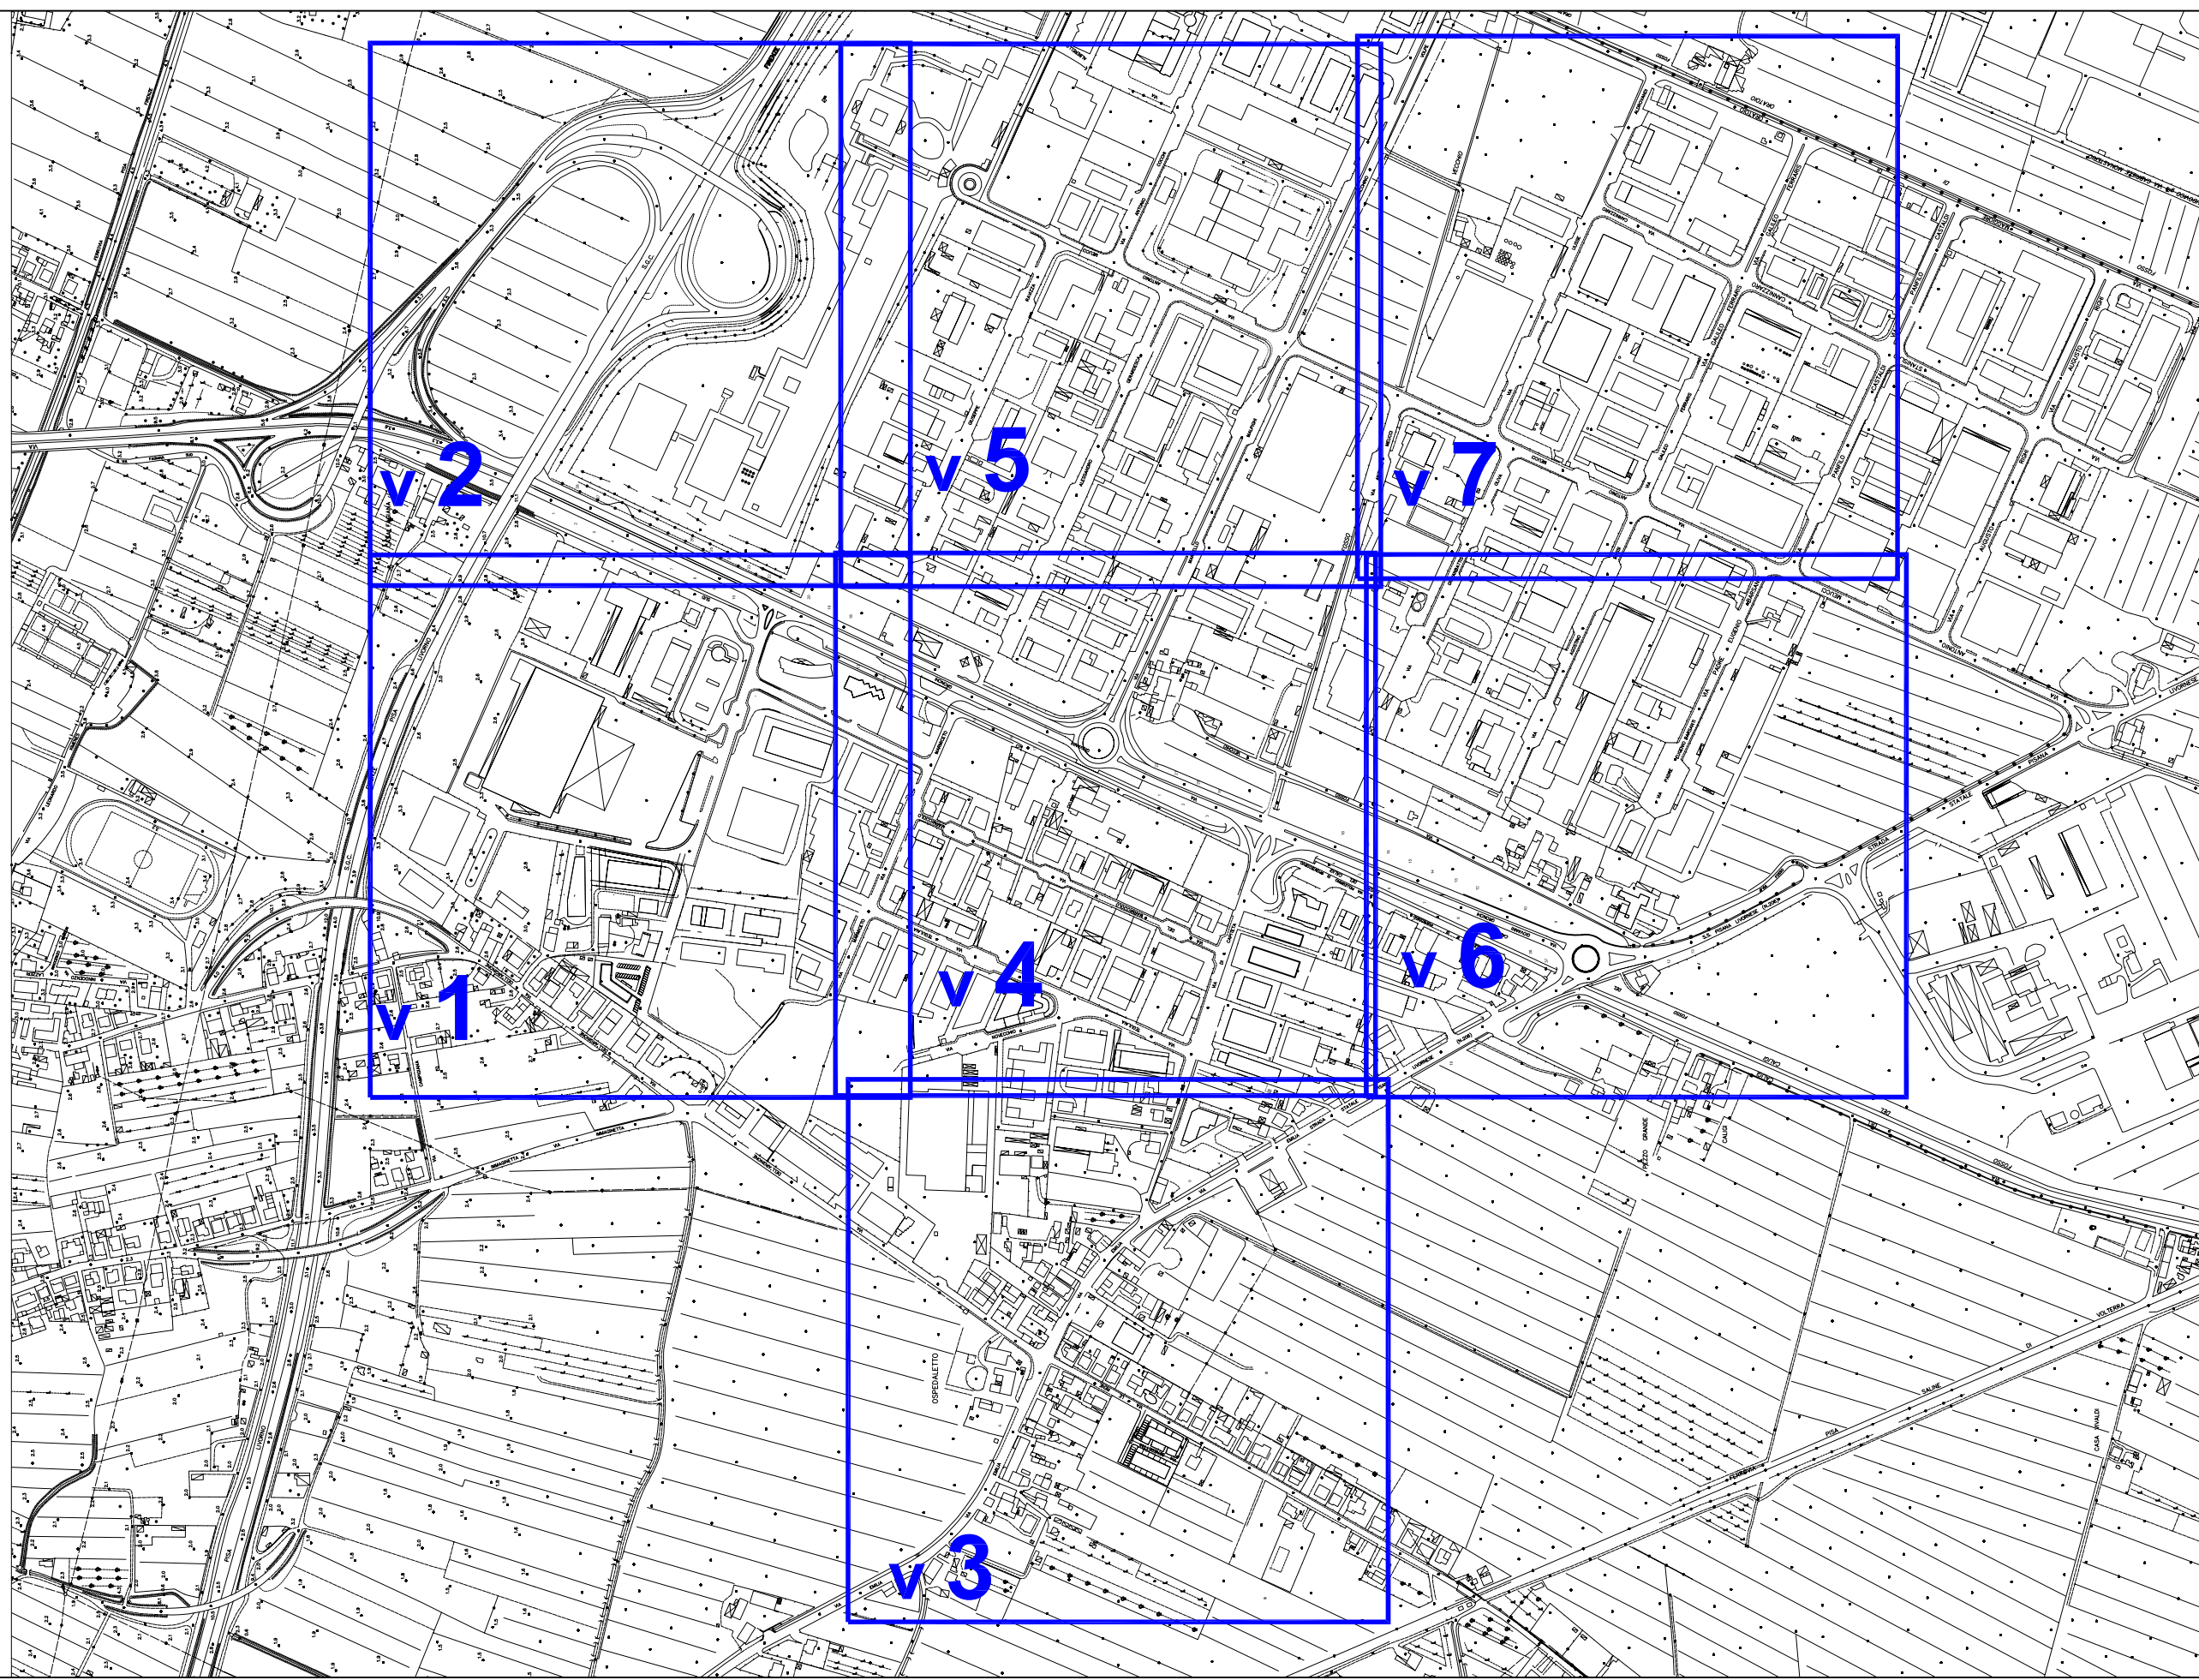

ZONA OSPEDALETTO V1

PUBBLICHE AFFISSIONI

		STENDARDI																POSTER							
		Commerciali						Pubblica Utilità						Avvisi Funebri				Commerciali							
impianti	monofacciali 140x100 e 140x200				bifacciali 140x100 e 140 x200				monofacciali 140x100 e 140x200				bifacciali 140x100 e 140 x200				monofacciali 70X100		bifacciali 70X100		monofacciali 600X300		bifacciali 600X300		
modulo	70 x100								70 x100								70x50				70x100				
	2 o 4 moduli				4 o 8 moduli				2 o 4 moduli				4 o 8 moduli				2 moduli		4 moduli		24 moduli		48 moduli		
zona	impianti	moduli 2m	impianti	moduli 4m	impianti	moduli 2b	impianti	moduli 4b	impianti	moduli 2m	impianti	moduli 4m	impianti	moduli 2b	impianti	moduli 4b	impianti	moduli 2m	impianti	moduli 2b	impianti	moduli 24 (m)	impianti	moduli 48 (m)	
V1-v1	0	0	0	0	0	0	0	0	0	0	0	0	0	0	0	0	0	0	0	0	0	0	0	0	
V1-v2	0	0	0	0	0	0	0	0	0	0	0	0	0	0	0	0	0	0	0	0	0	4	96	0	0
V1-v3	0	0	0	0	0	0	0	0	0	0	0	0	0	0	0	0	0	0	0	0	0	0	0	0	
V1-v4	0	0	0	0	0	0	0	0	0	0	0	0	0	0	0	0	0	0	0	0	0	0	0	0	
V1-v5	0	0	0	0	0	0	0	0	0	0	0	0	0	0	0	0	0	0	0	0	0	0	0	0	
V1-v6	0	0	0	0	0	0	0	0	0	0	0	0	0	0	0	0	0	0	0	0	0	0	0	0	
V1-v7	0	0	0	0	0	0	0	0	0	0	0	0	0	0	0	0	0	0	0	0	0	0	0	0	
TOTALE	0	0	0	0	0	0	0	0	0	0	0	0	0	0	0	0	0	0	0	0	0	4	96	0	0

totale standardi commerciali

0

totale standardi Pubblica Utilità

0

totale standardi Funebri

0

totale Poster Commerciali

4

totale MODULI standardi commerciali

0

totale MODULI standardi Pubblica Utilità

0

totale MODULI standardi Funebri

0

totale MODULI Poster Commerciali

96

CARTELLI PUBBLICITARI

		A&P								SERCOM								ClearChannel				
impianti	bifacciali 70x100	bifacciali 100x140	bifacciali 150x200	monofacciali 600X300	bifacciali 600x300	bifacciali 70x100	bifacciali 100x140	bifacciali 150x200	monofacciali 600X300	bifacciali 600x300	bifacciali 70x100	bifacciali 100x140	bifacciali 150x200	monofacciali 600X300	bifacciali 600x300	monofacciali 600X300						
modulo	70X100								70x100								70x100					
	2 moduli		4 moduli		8 moduli		24 moduli		48 moduli		2 moduli		4 moduli		8 moduli		24 moduli		48 moduli		24 moduli	
zona	impianti	moduli 2b	impianti	moduli 4b	impianti	moduli 8b	impianti	moduli 24m	impianti	moduli 48m	impianti	moduli 2b	impianti	moduli 4b	impianti	moduli 8b	impianti	moduli 24m	impianti	moduli 48m	impianti	moduli 24m
V1-v1	0	0	0	0	0	0	0	0	0	0	0	0	0	0	17	136	0	0	0	0	0	0
V1-v2	0	0	0	0	0	0	0	0	0	0	0	0	0	0	4	32	2	48	0	0	1	24
V1-v3	0	0	0	0	0	0	0	0	0	0	3	6	0	0	4	32	0	0	0	0	0	0
V1-v4	0	0	0	0	0	0	0	0	0	0	0	0	0	0	17	136	0	0	0	0	0	0
V1-v5	0	0	0	0	0	0	0	0	0	0	0	0	0	0	0	0	0	0	0	0	0	0
V1-v6	0	0	0	0	0	0	0	0	0	0	0	0	0	0	17	136	2	48	0	0	0	0
V1-v7	0	0	0	0	0	0	0	0	0	0	0	0	0	0	0	0	0	0	0	0	0	0
TOTALE	0	0	0	0	0	0	0	0	0	0	3	6	0	0	59	472	4	96	0	0	1	24

totale Cartelli Pubblicitari A&P

0

totale Cartelli Pubblicitari SERCOM

66

totale Poster Cartelli Pubblicitari ClearChannel

1

totale MODULI Cartelli Pubblicitari A&P

0

totale MODULI Cartelli Pubblicitari SERCOM

574

totale MODULI Cartelli Pubblicitari ClearChannel

24

PUBBLICHE AFFISSIONI

TABELLE															
Commerciali															
impianti	minimo 70x100 e massimo 560x200														
moduli	2 ,4, 6, 8, 10, 12, 16 moduli														
zona	impianti	2	impianti	4	impianti	6	impianti	8	impianti	10	impianti	12	impianti	16	fogli muro
V1-v1	0	0	0	0	0	0	0	0	0	0	0	0	0	0	0
V1-v2	0	0	0	0	0	0	0	0	0	0	0	0	0	0	0
V1-v3	0	0	0	0	0	0	0	0	0	0	0	0	0	0	0
V1-v4	0	0	0	0	0	0	0	0	0	0	0	0	0	0	0
V1-v5	0	0	0	0	0	0	0	0	0	0	0	0	0	0	0
V1-v6	0	0	0	0	0	0	0	0	0	0	0	0	0	0	0
V1-v7	0	0	0	0	0	0	0	0	0	0	0	0	0	0	0
TOTALE	0	0	0	0	0	0	0	0	0	0	0	0	0	0	0

totale Tabelle Commerciali **0**
 totale MODULI Tabelle Commerciali **0**

TABELLE															
Pubblica Utilità															
impianti	minimo 70x100 e massimo 560x200														
moduli	2 ,4, 6, 8, 10, 12, 16 moduli														
zona	impianti	2	impianti	4	impianti	6	impianti	8	impianti	10	impianti	12	impianti	16	fogli muro
V1-v1	0	0	0	0	0	0	0	0	0	0	0	0	0	0	0
V1-v2	0	0	0	0	0	0	0	0	0	0	0	0	0	0	0
V1-v3	0	0	0	0	0	0	0	0	0	0	0	0	0	0	0
V1-v4	0	0	0	0	0	0	0	0	0	0	0	0	0	0	0
V1-v5	0	0	0	0	0	0	0	0	0	0	0	0	0	0	0
V1-v6	0	0	0	0	0	0	0	0	0	0	0	0	0	0	0
V1-v7	0	0	0	0	0	0	0	0	0	0	0	0	0	0	0
TOTALE	0	0	0	0	0	0	0	0	0	0	0	0	0	0	0

totale Tabelle Pubblica Utilità **0**
 totale MODULI Tabelle Pubblica Utilità **0**

TABELLE															
Funebri															
impianti	minimo 70x100 e massimo 560x200														
moduli	2 ,4, 6, 8, 10, 12, 16 moduli														
zona	impianti	2	impianti	4	impianti	6	impianti	8	impianti	10	impianti	12	impianti	16	fogli muro
V1-v1	0	0	0	0	0	0	0	0	0	0	0	0	0	0	0
V1-v2	0	0	0	0	0	0	0	0	0	0	0	0	0	0	0
V1-v3	0	0	0	0	0	0	0	0	0	0	0	0	0	0	0
V1-v4	0	0	0	0	0	0	0	0	0	0	0	0	0	0	0
V1-v5	0	0	0	0	0	0	0	0	0	0	0	0	0	0	0
V1-v6	0	0	0	0	0	0	0	0	0	0	0	0	0	0	0
V1-v7	0	0	0	0	0	0	0	0	0	0	0	0	0	0	0
TOTALE	0	0	0	0	0	0	0	0	0	0	0	0	0	0	0




totale Tabelle Funebri **0**
 totale MODULI Tabelle Funebri **0**
 toale fogli a muro **0**



(V1-v1) ZONA OSPEDALETTO

LEGENDA

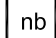STENDARDI

-  Commerciali
-  Pubblica Utilità
-  Avvisi Funebri

TABELLE




-  Commerciali
-  Pubblica Utilità
-  Avvisi Funebri

POSTER


-  Commerciali

- n Numero Moduli
- b Bifacciale
- m Monofacciale
- Parallelo Asse Stradale
- ⊥ Ortogonale Asse Stradale


CARTELLI PUBBLICITARI

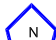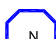-  A&P - lotto 3
-  SERCOM - lotto 1 e 2
-  ClearChannel - messaggio variabile
- N Numero identificativo



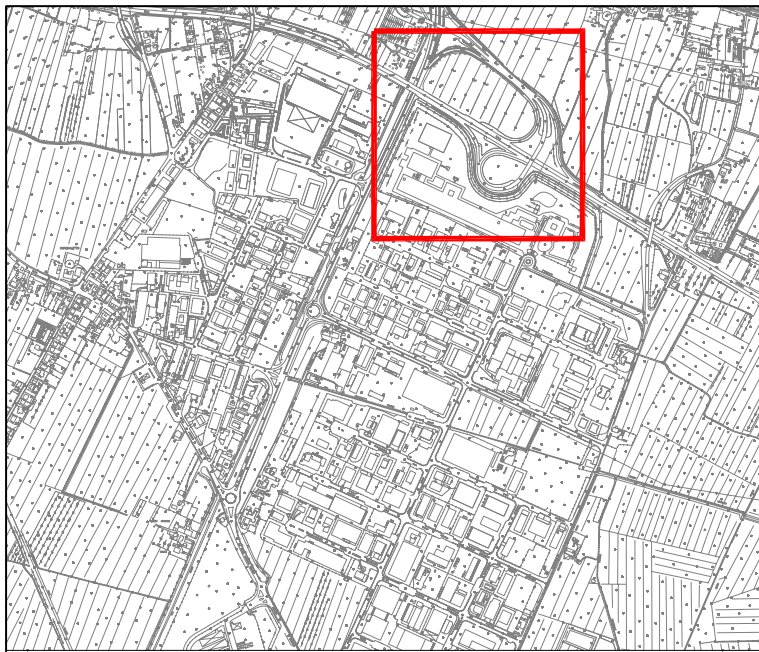


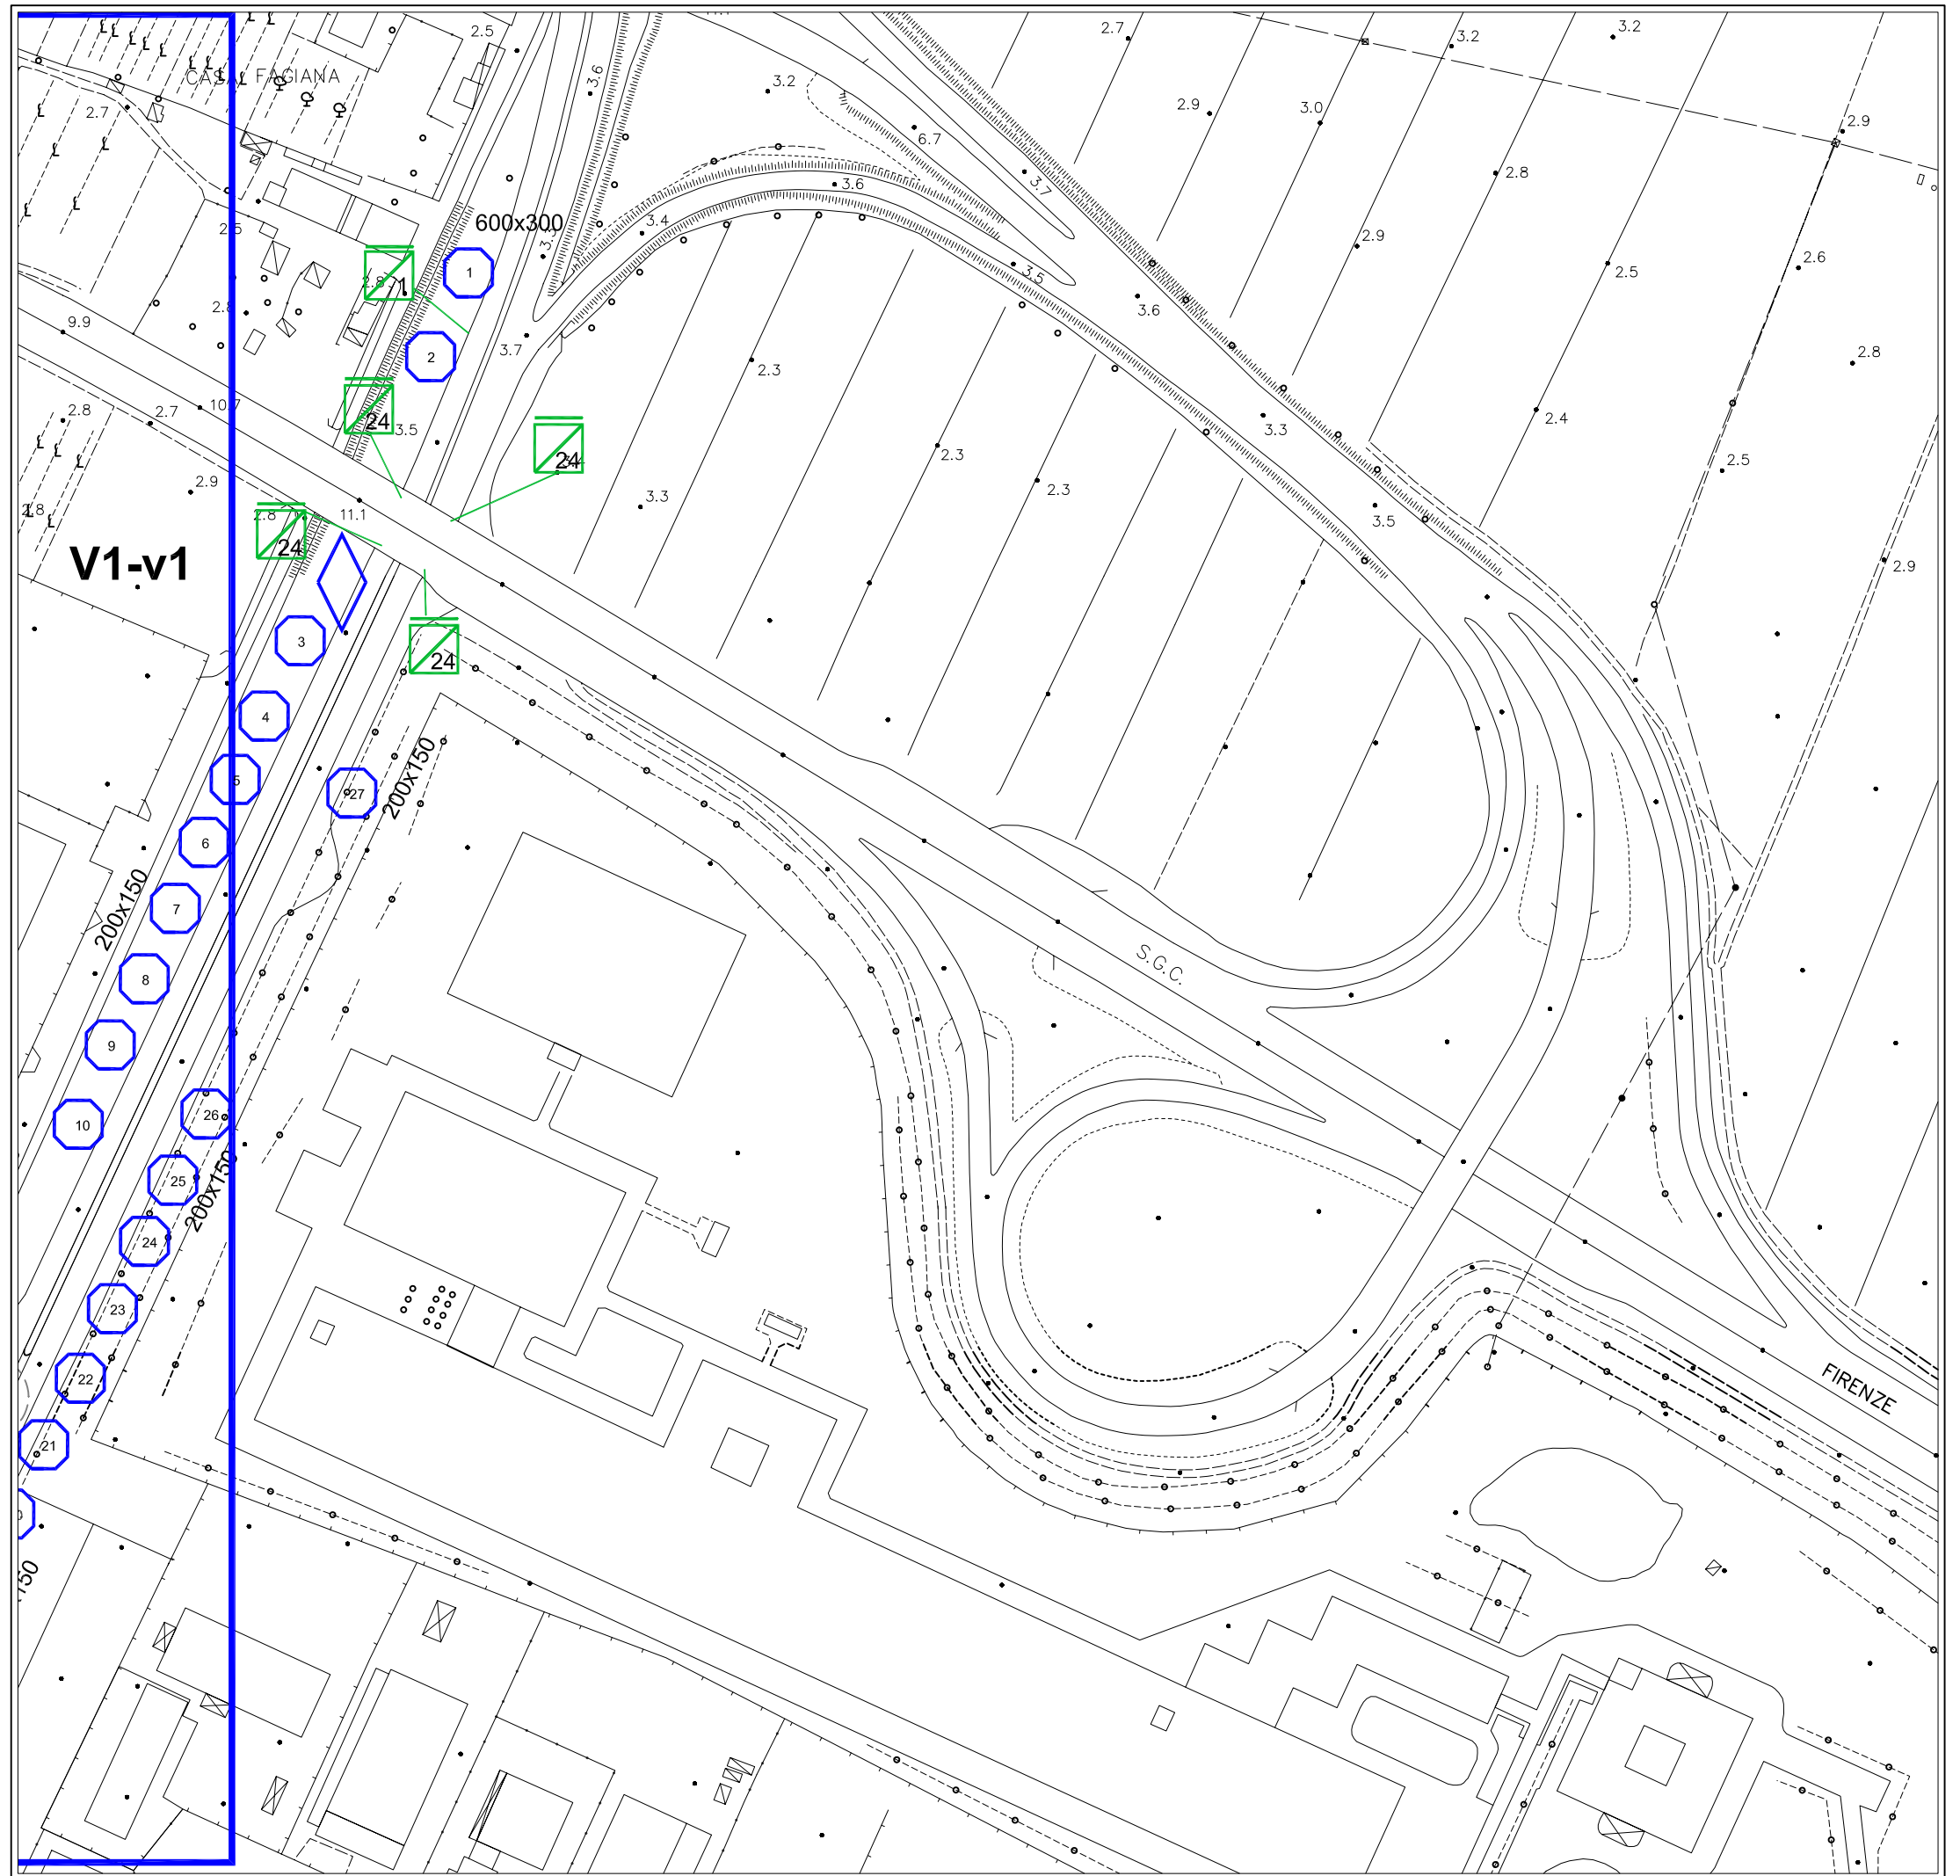

(V1-v2) ZONA OSPEDALETTO



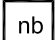


LEGENDA

STENDARDI

-  Commerciali
-  Pubblica Utilità
-  Avvisi Funebri

TABELLE




-  Commerciali
-  Pubblica Utilità
-  Avvisi Funebri


POSTER

-  Commerciali


- n Numero Moduli
- b Bifacciale
- m Monofacciale
- Parallelo Asse Stradale
- ⊥ Ortogonale Asse Stradale

CARTELLI PUBBLICITARI

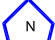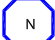-  A&P - lotto 3
 -  SERCOM - lotto 1 e 2
 -  ClearChannel - messaggio variabile
- N Numero identificativo

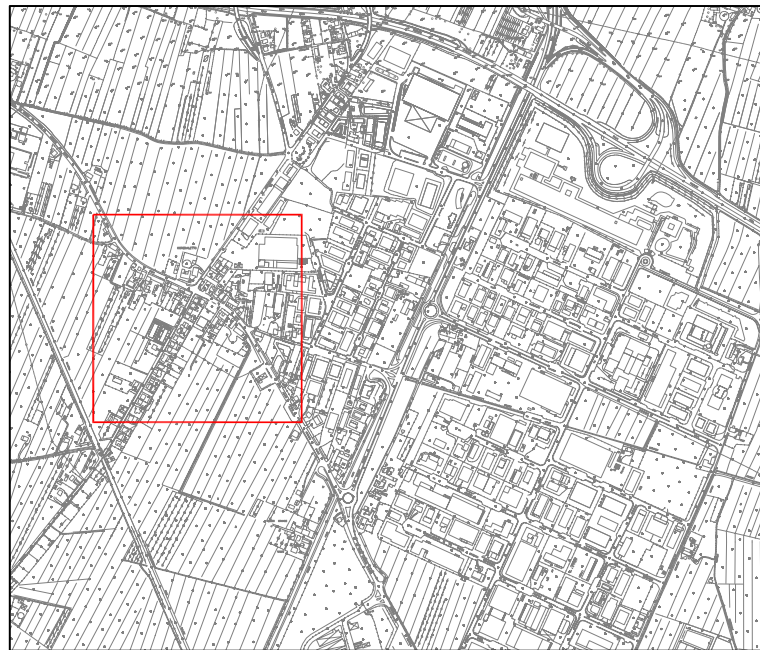

(V1-v3) ZONA OSPEDALETTO

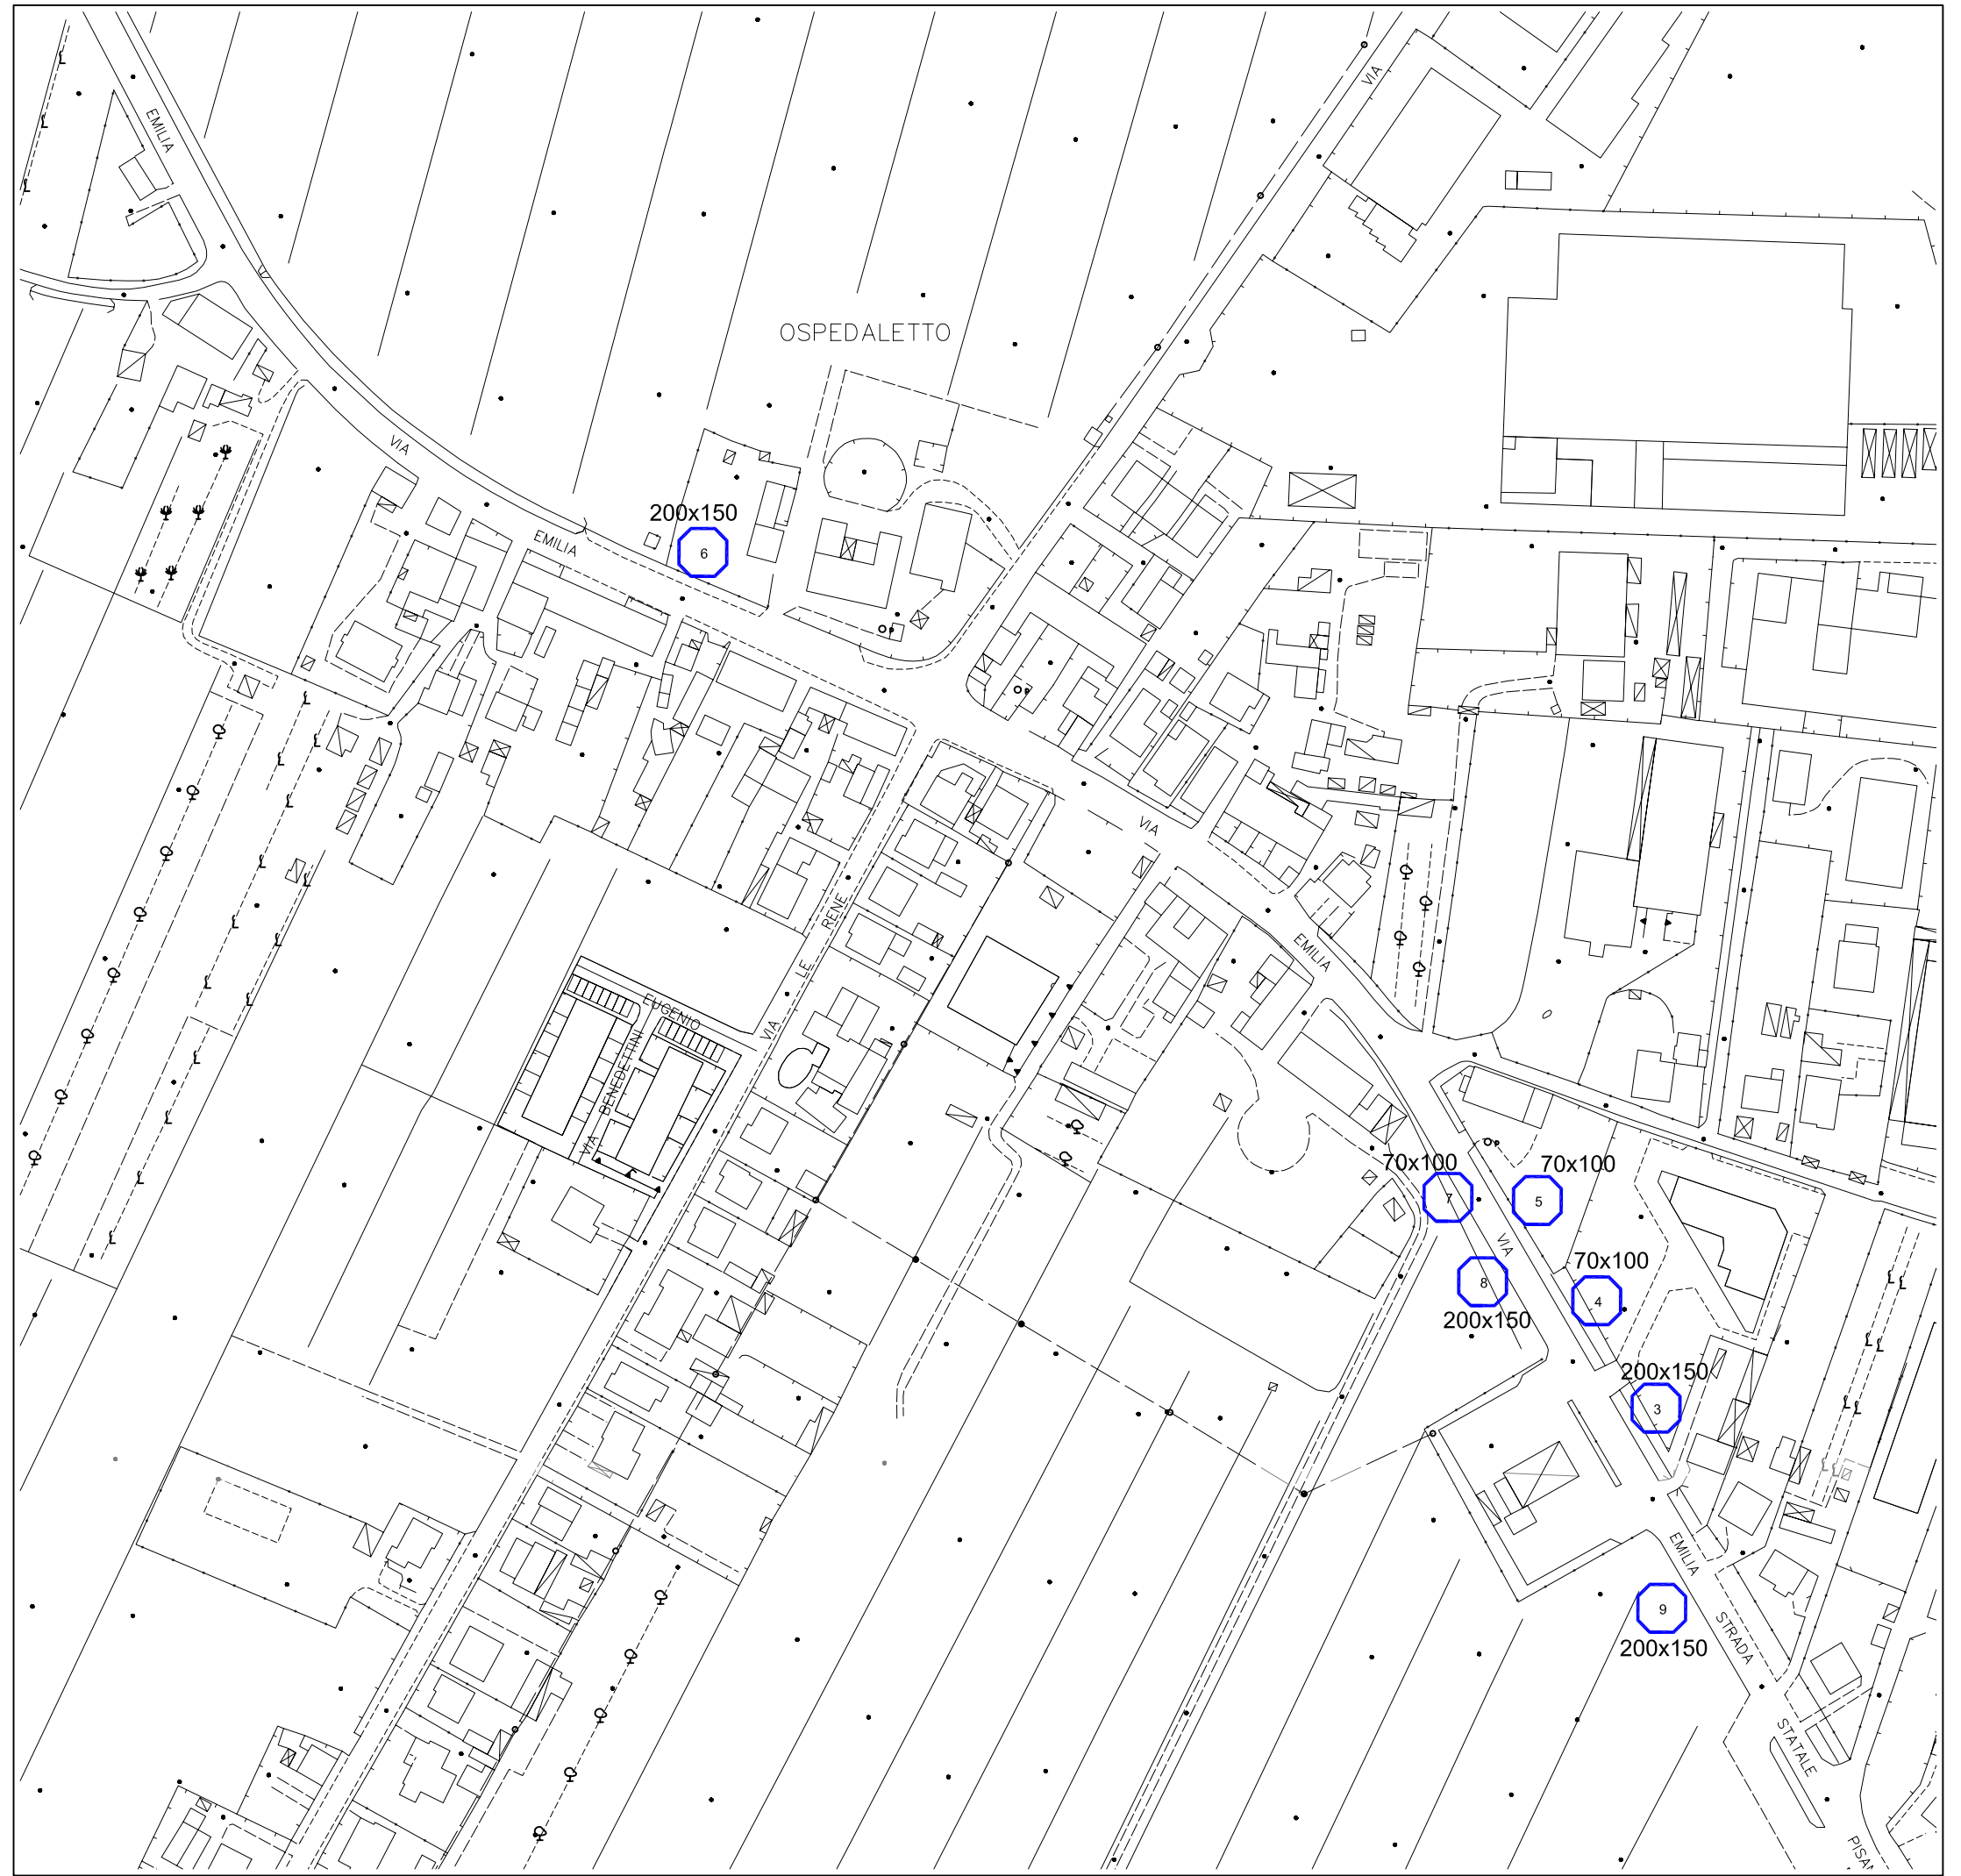

LEGENDA

STENDARDI

- Commerciali
- Pubblica Utilità
- Avvisi Funebri

TABELLE

- Commerciali
- Pubblica Utilità
- Avvisi Funebri


POSTER

- Commerciali

- n Numero Moduli
- b Bifacciale
- m Monofacciale
- Parallelo Asse Stradale
- ⊥ Ortogonale Asse Stradale

CARTELLI PUBBLICITARI

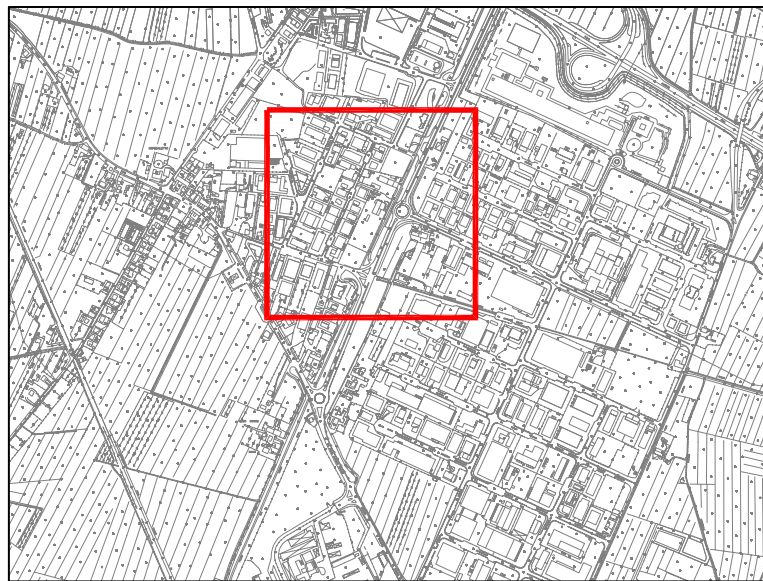


- A&P - lotto 3
- SERCOM - lotto 1 e 2
- ClearChannel - messaggio variabile
- N Numero identificativo





(V1-v4) ZONA OSPEDALETTO

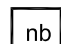LEGENDA

STENDARDI

-  Commerciali
-  Pubblica Utilità
-  Avvisi Funebri

TABELLE




-  Commerciali
-  Pubblica Utilità
-  Avvisi Funebri


POSTER


-  Commerciali

- n Numero Moduli
- b Bifacciale
- m Monofacciale
- Parallelo Asse Stradale
- ⊥ Ortogonale Asse Stradale


CARTELLI PUBBLICITARI

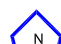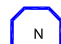-  A&P - lotto 3
-  SERCOM - lotto 1 e 2
-  ClearChannel - messaggio variabile
- N Numero identificativo

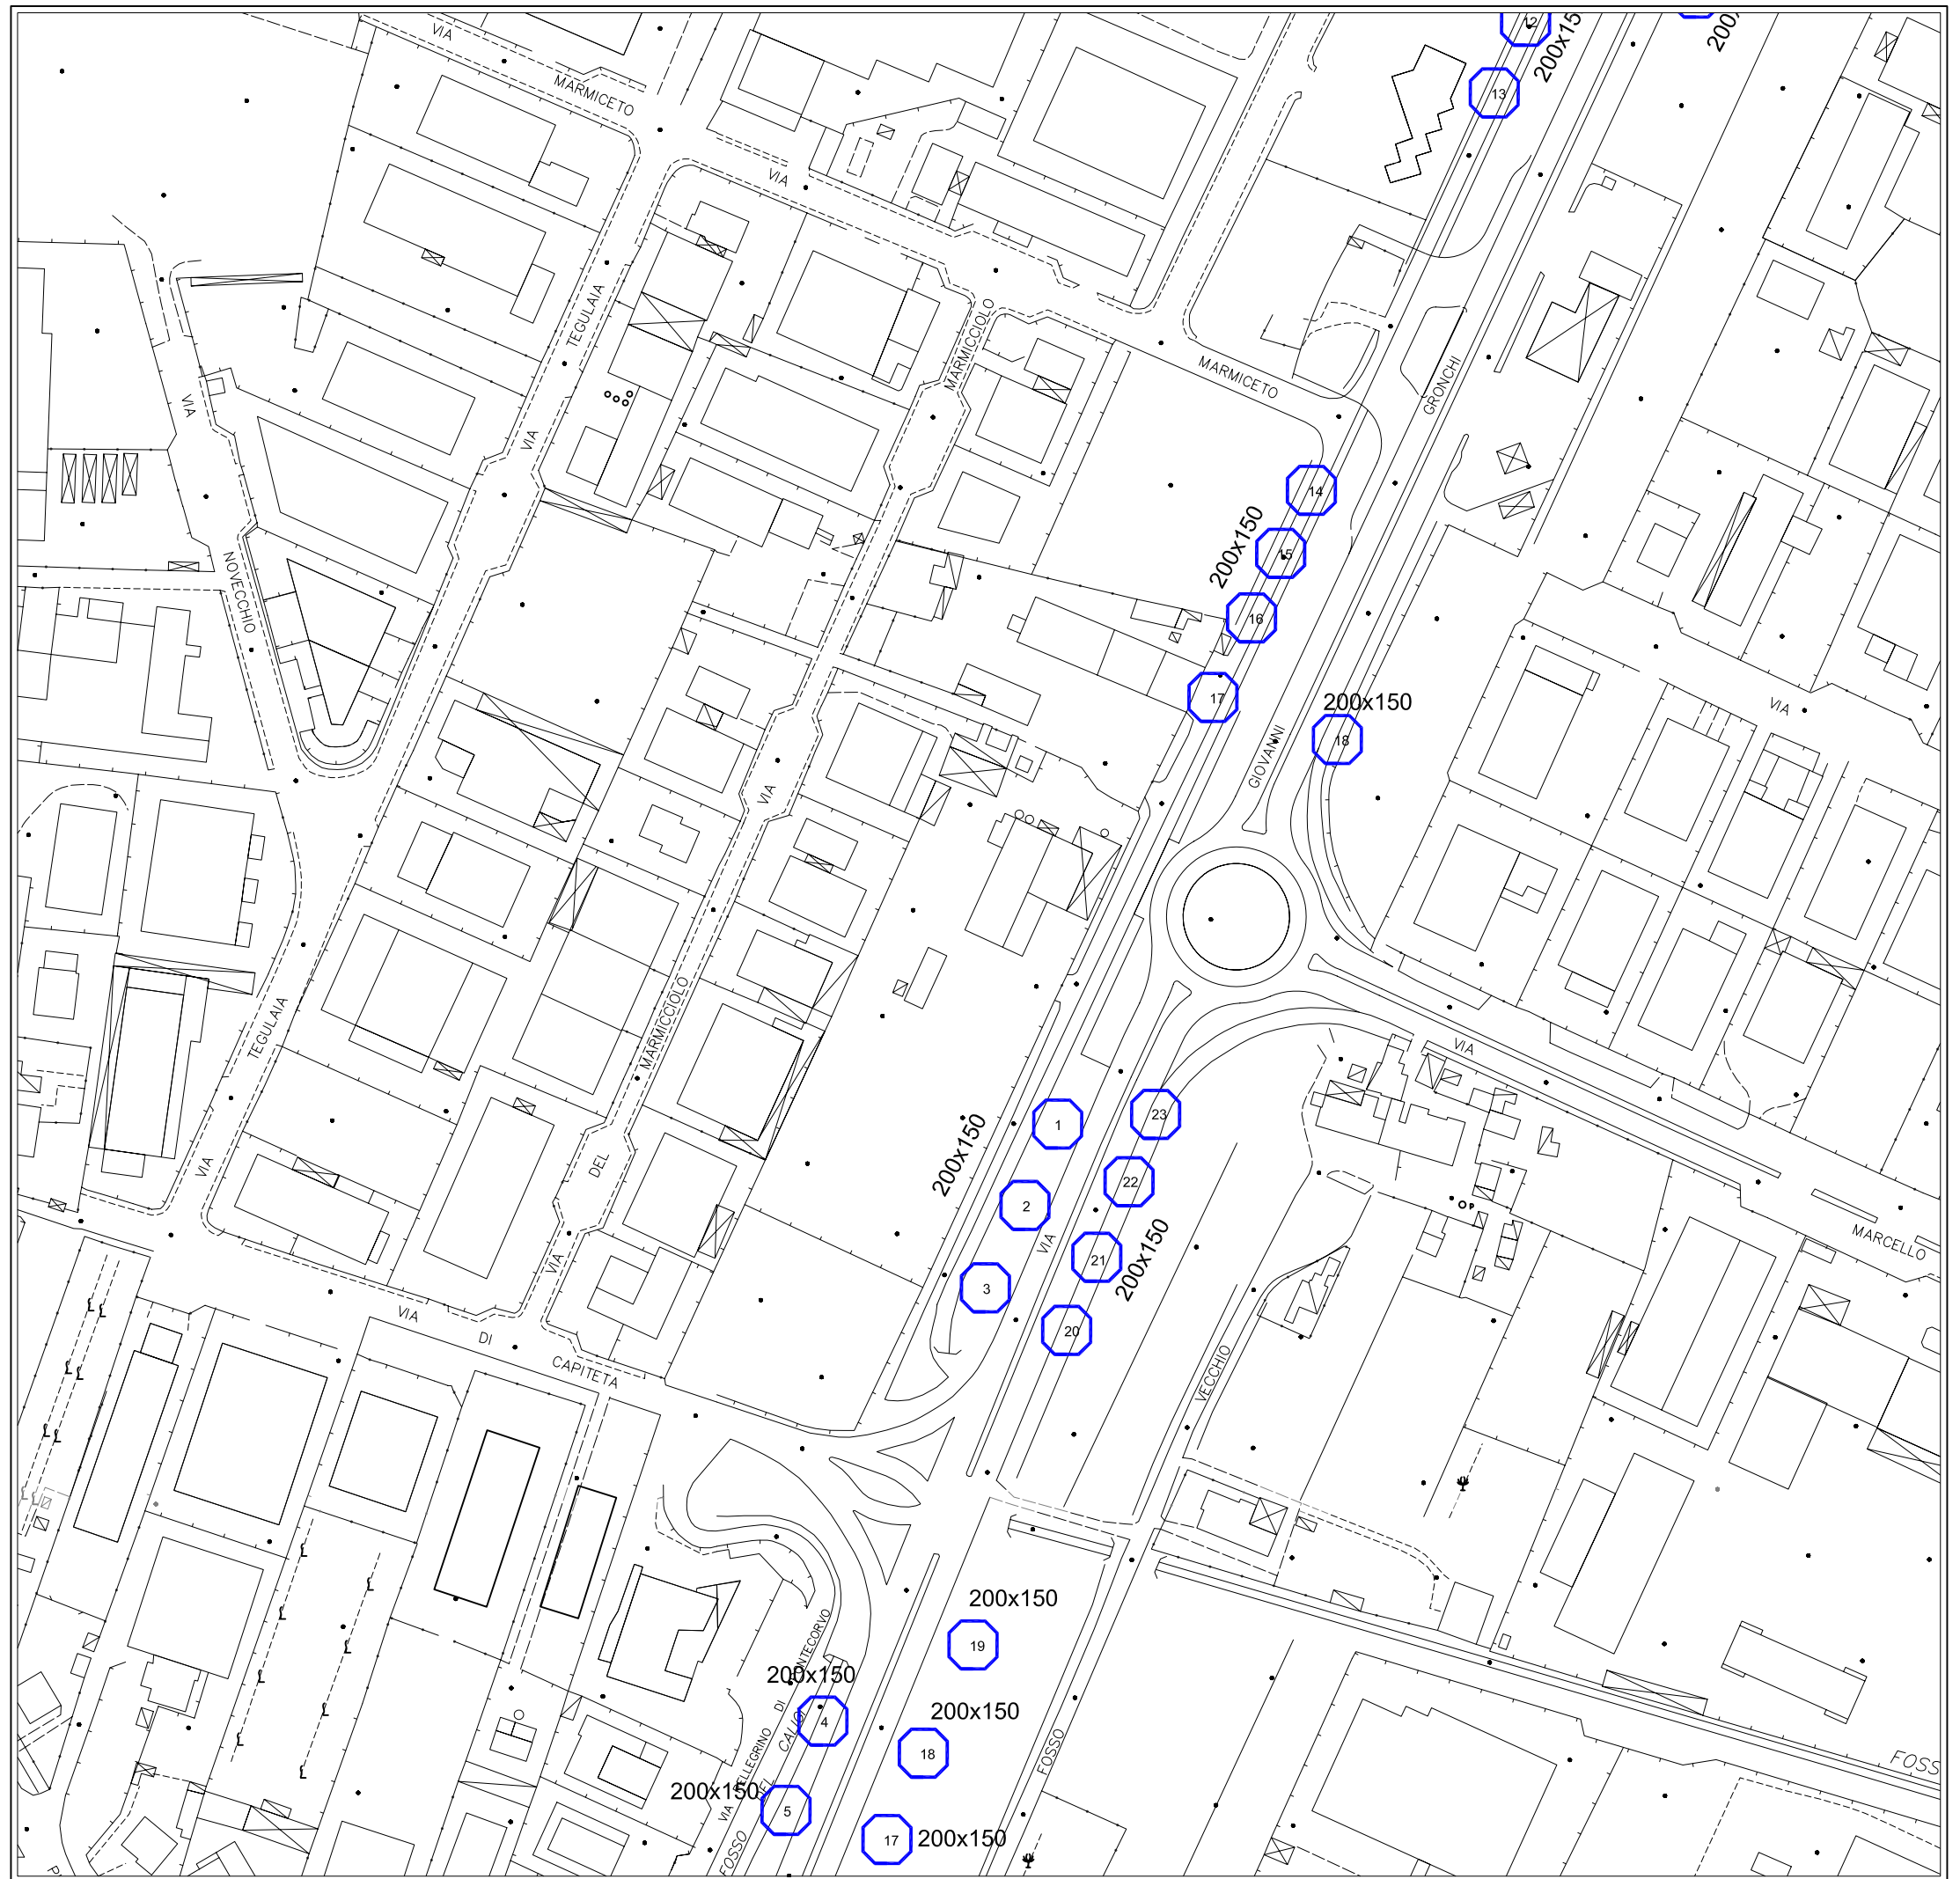

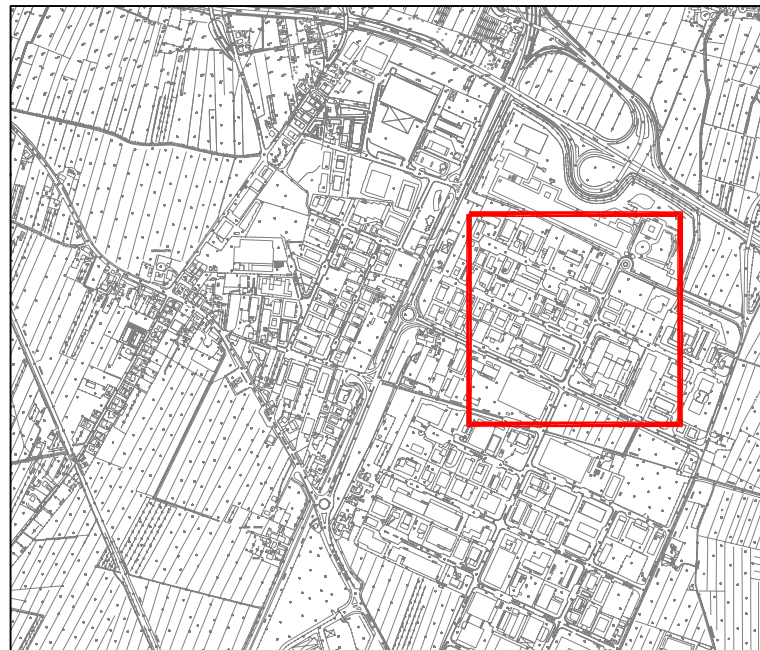


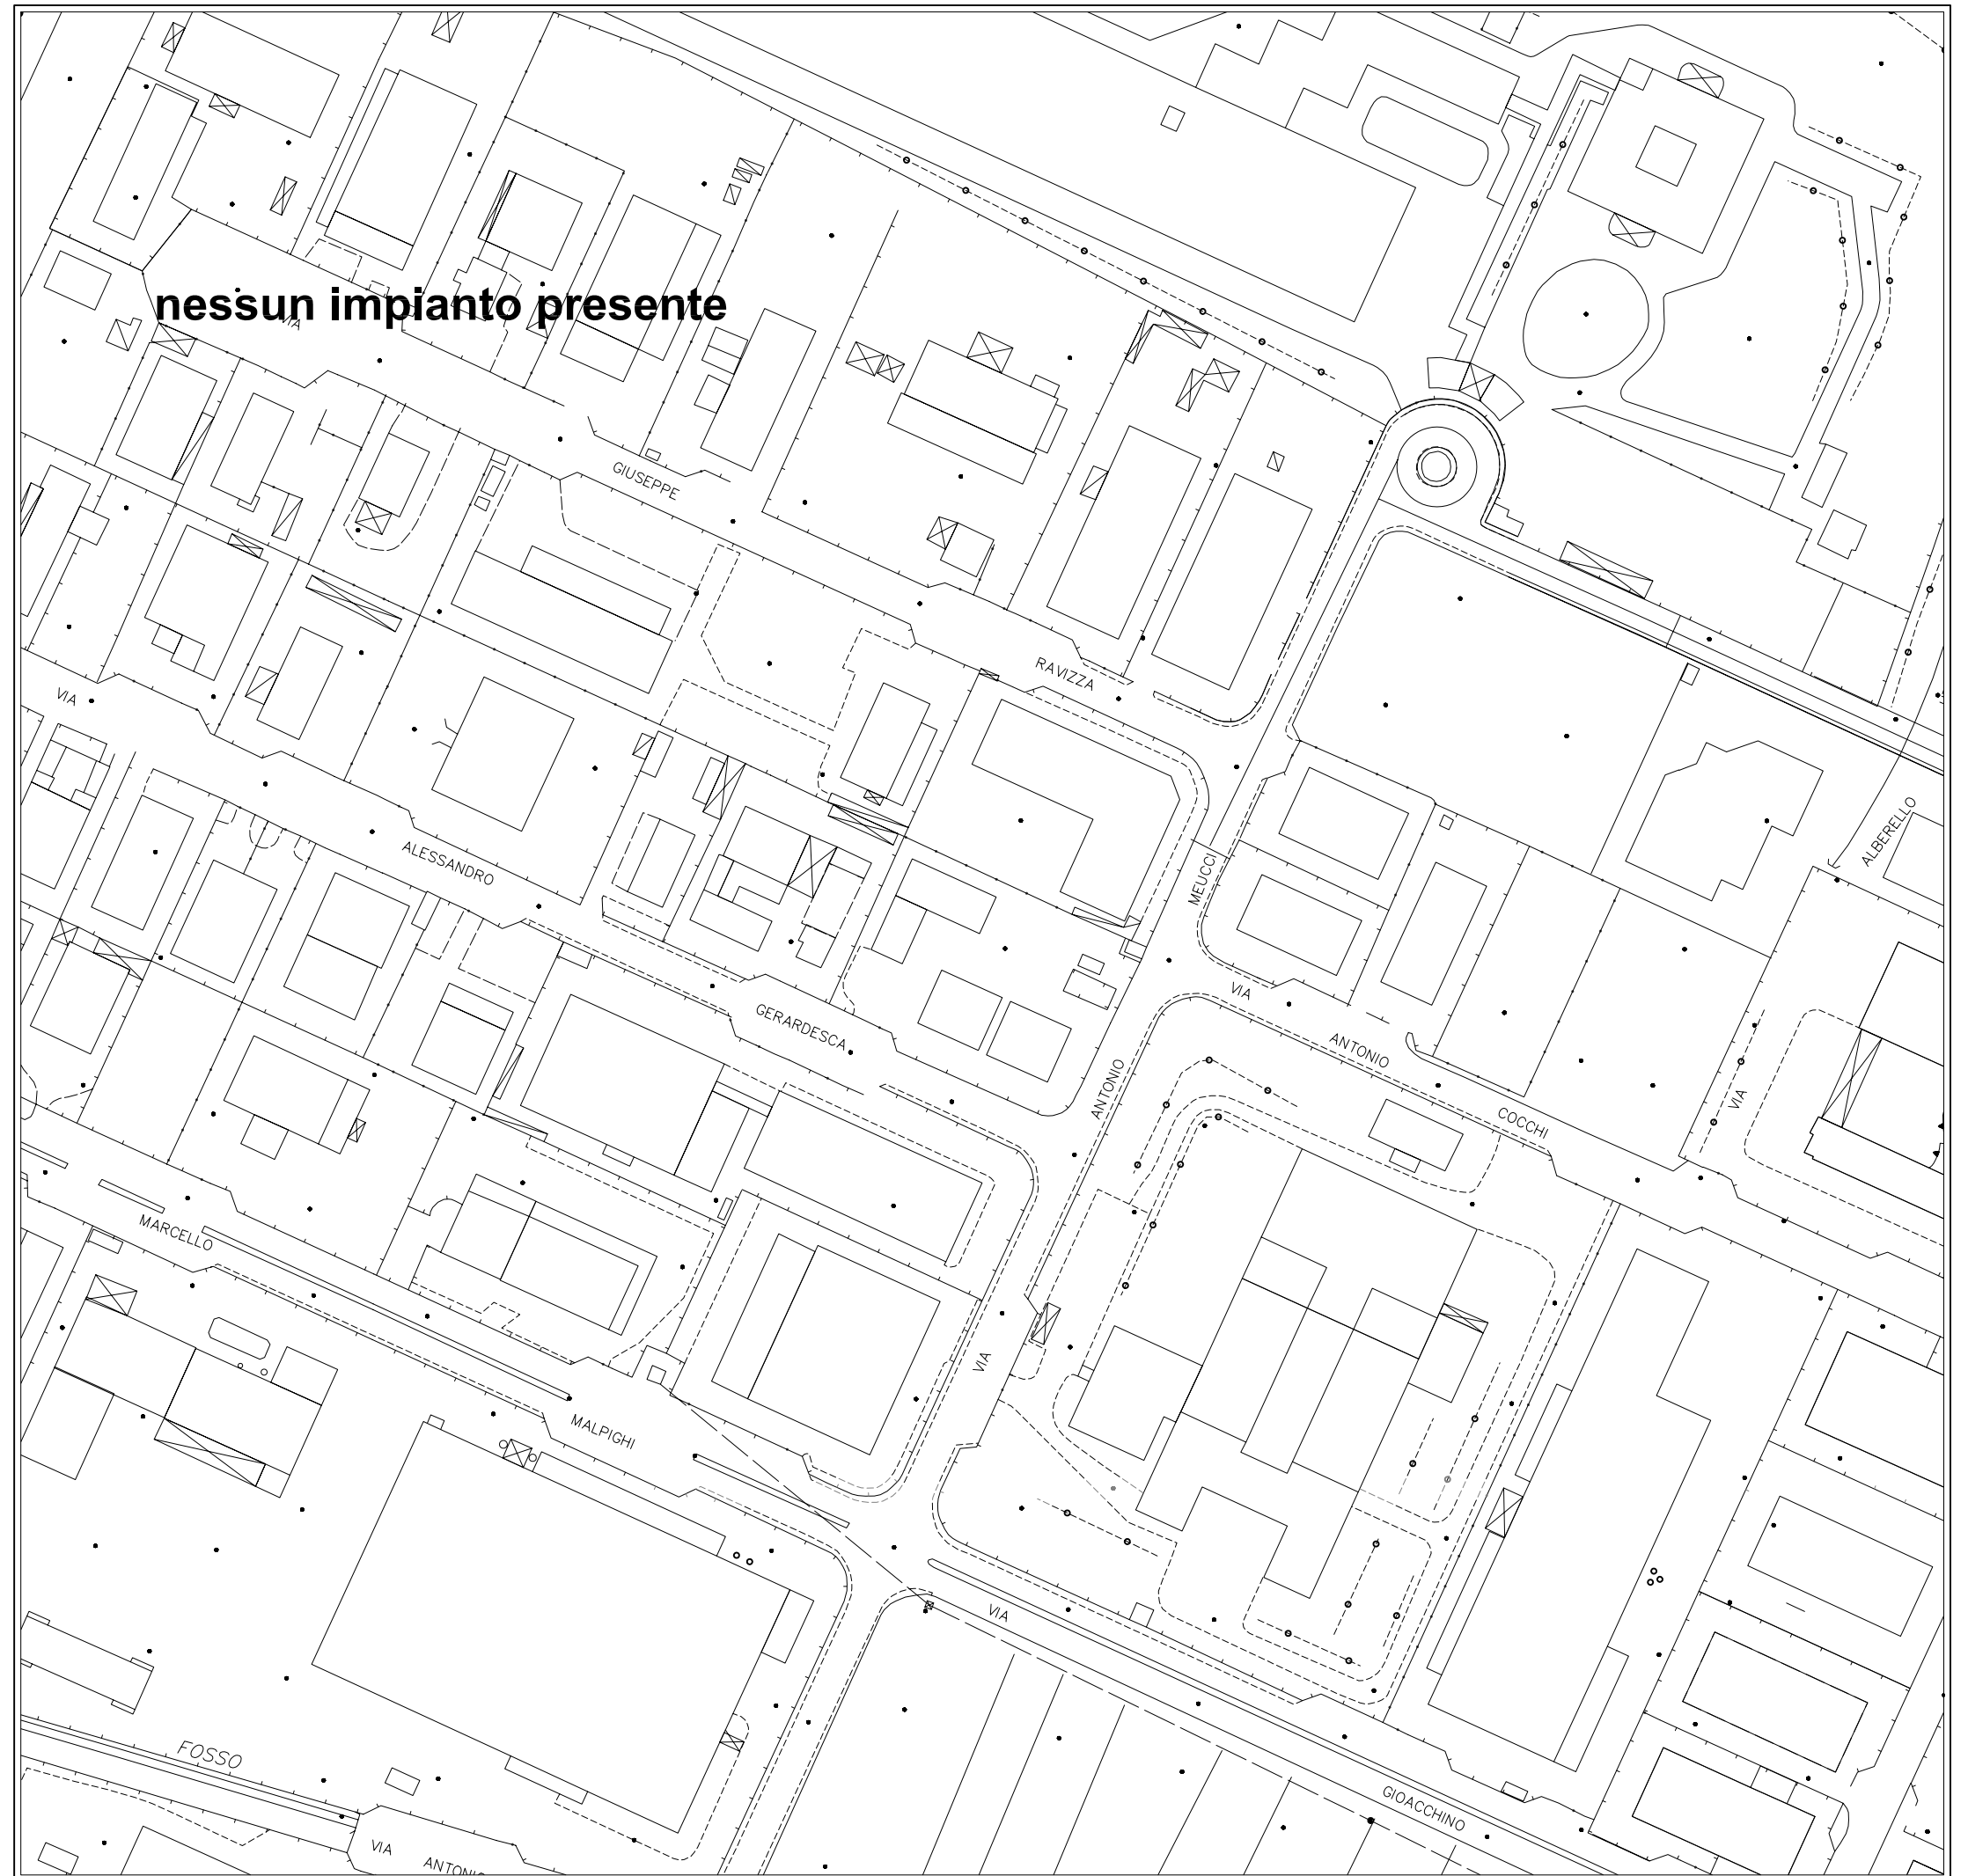

(V1-v5) ZONA OSPEDALETTO



LEGENDA

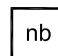STENDARDI

-  Commerciali
-  Pubblica Utilità
-  Avvisi Funebri

TABELLE




-  Commerciali
-  Pubblica Utilità
-  Avvisi Funebri

POSTER

-  Commerciali


- n Numero Moduli
- b Bifacciale
- m Monofacciale
- Parallelo Asse Stradale
- ⊥ Ortogonale Asse Stradale

CARTELLI PUBBLICITARI

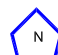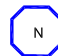-  A&P - lotto 3
-  SERCOM - lotto 1 e 2
-  ClearChannel - messaggio variabile
- N Numero identificativo




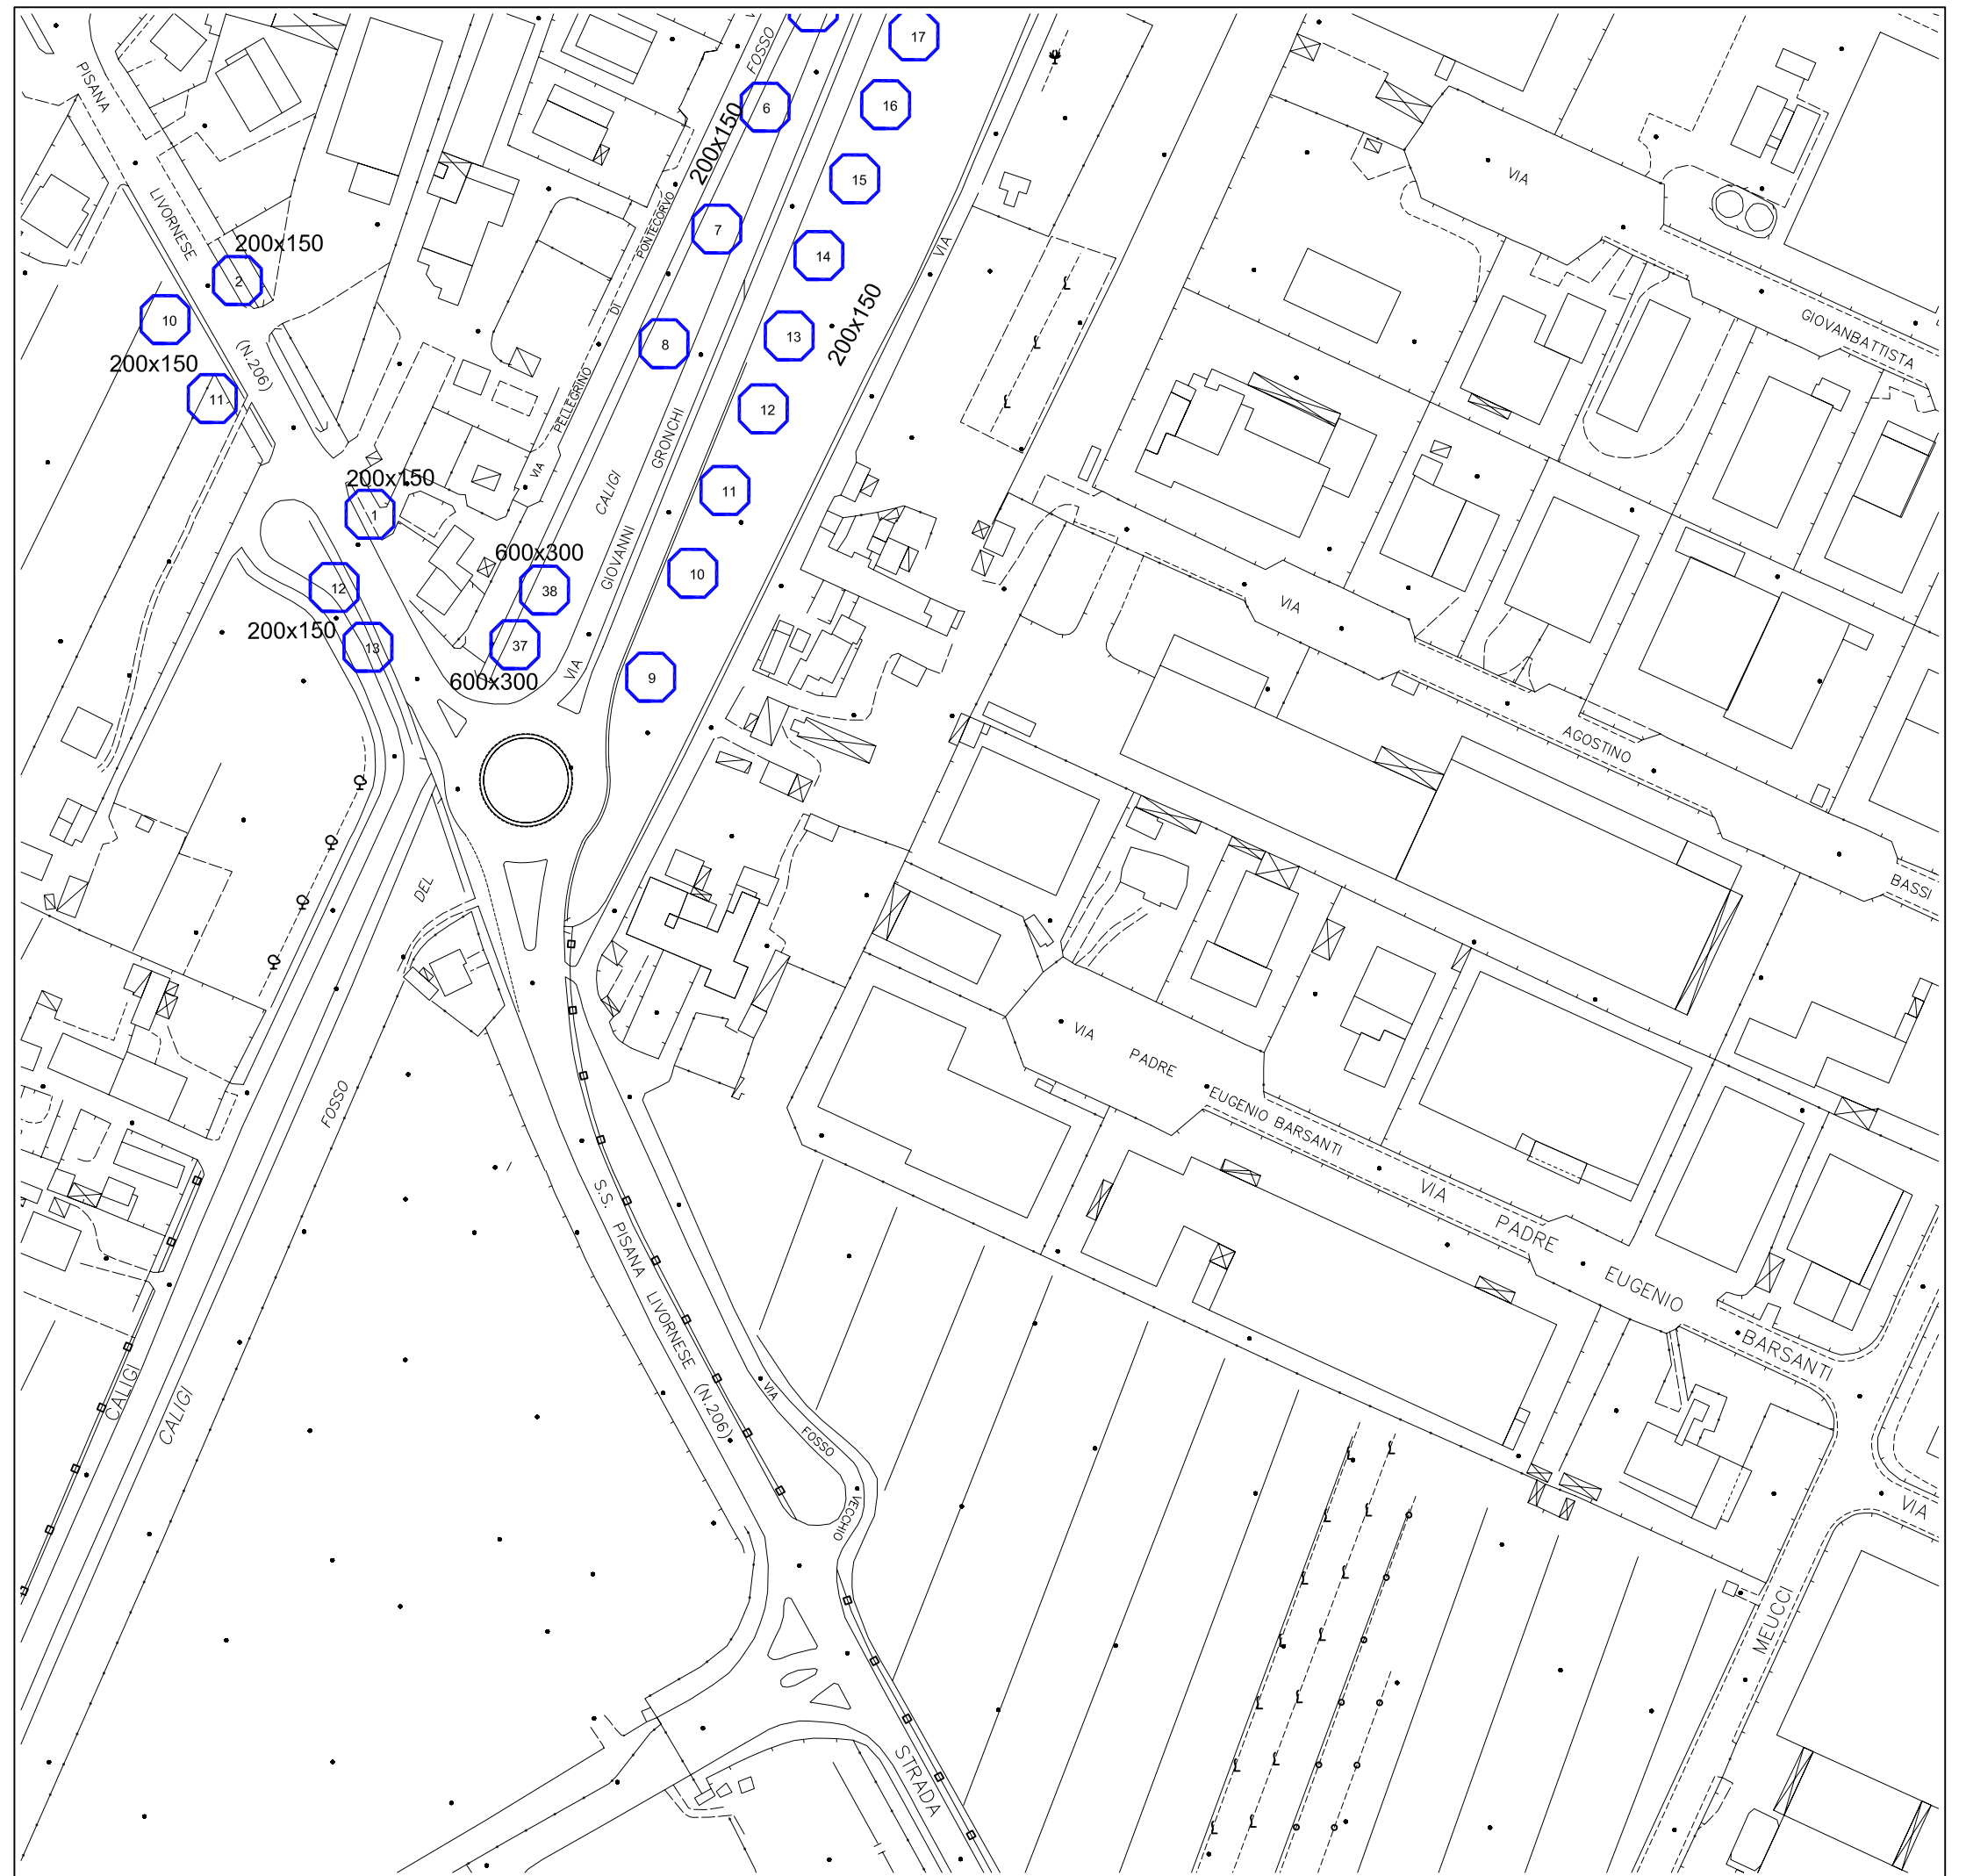

(V1-v6) ZONA OSPEDALETTO




LEGENDA

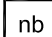STENDARDI

-  Commerciali
-  Pubblica Utilità
-  Avvisi Funebri

TABELLE




-  Commerciali
-  Pubblica Utilità
-  Avvisi Funebri

POSTER

-  Commerciali


- n Numero Moduli
- b Bifacciale
- m Monofacciale
- Parallelo Asse Stradale
- ⊥ Ortogonale Asse Stradale

CARTELLI PUBBLICITARI

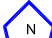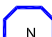-  A&P - lotto 3
-  SERCOM - lotto 1 e 2
-  ClearChannel - messaggio variabile
- N Numero identificativo




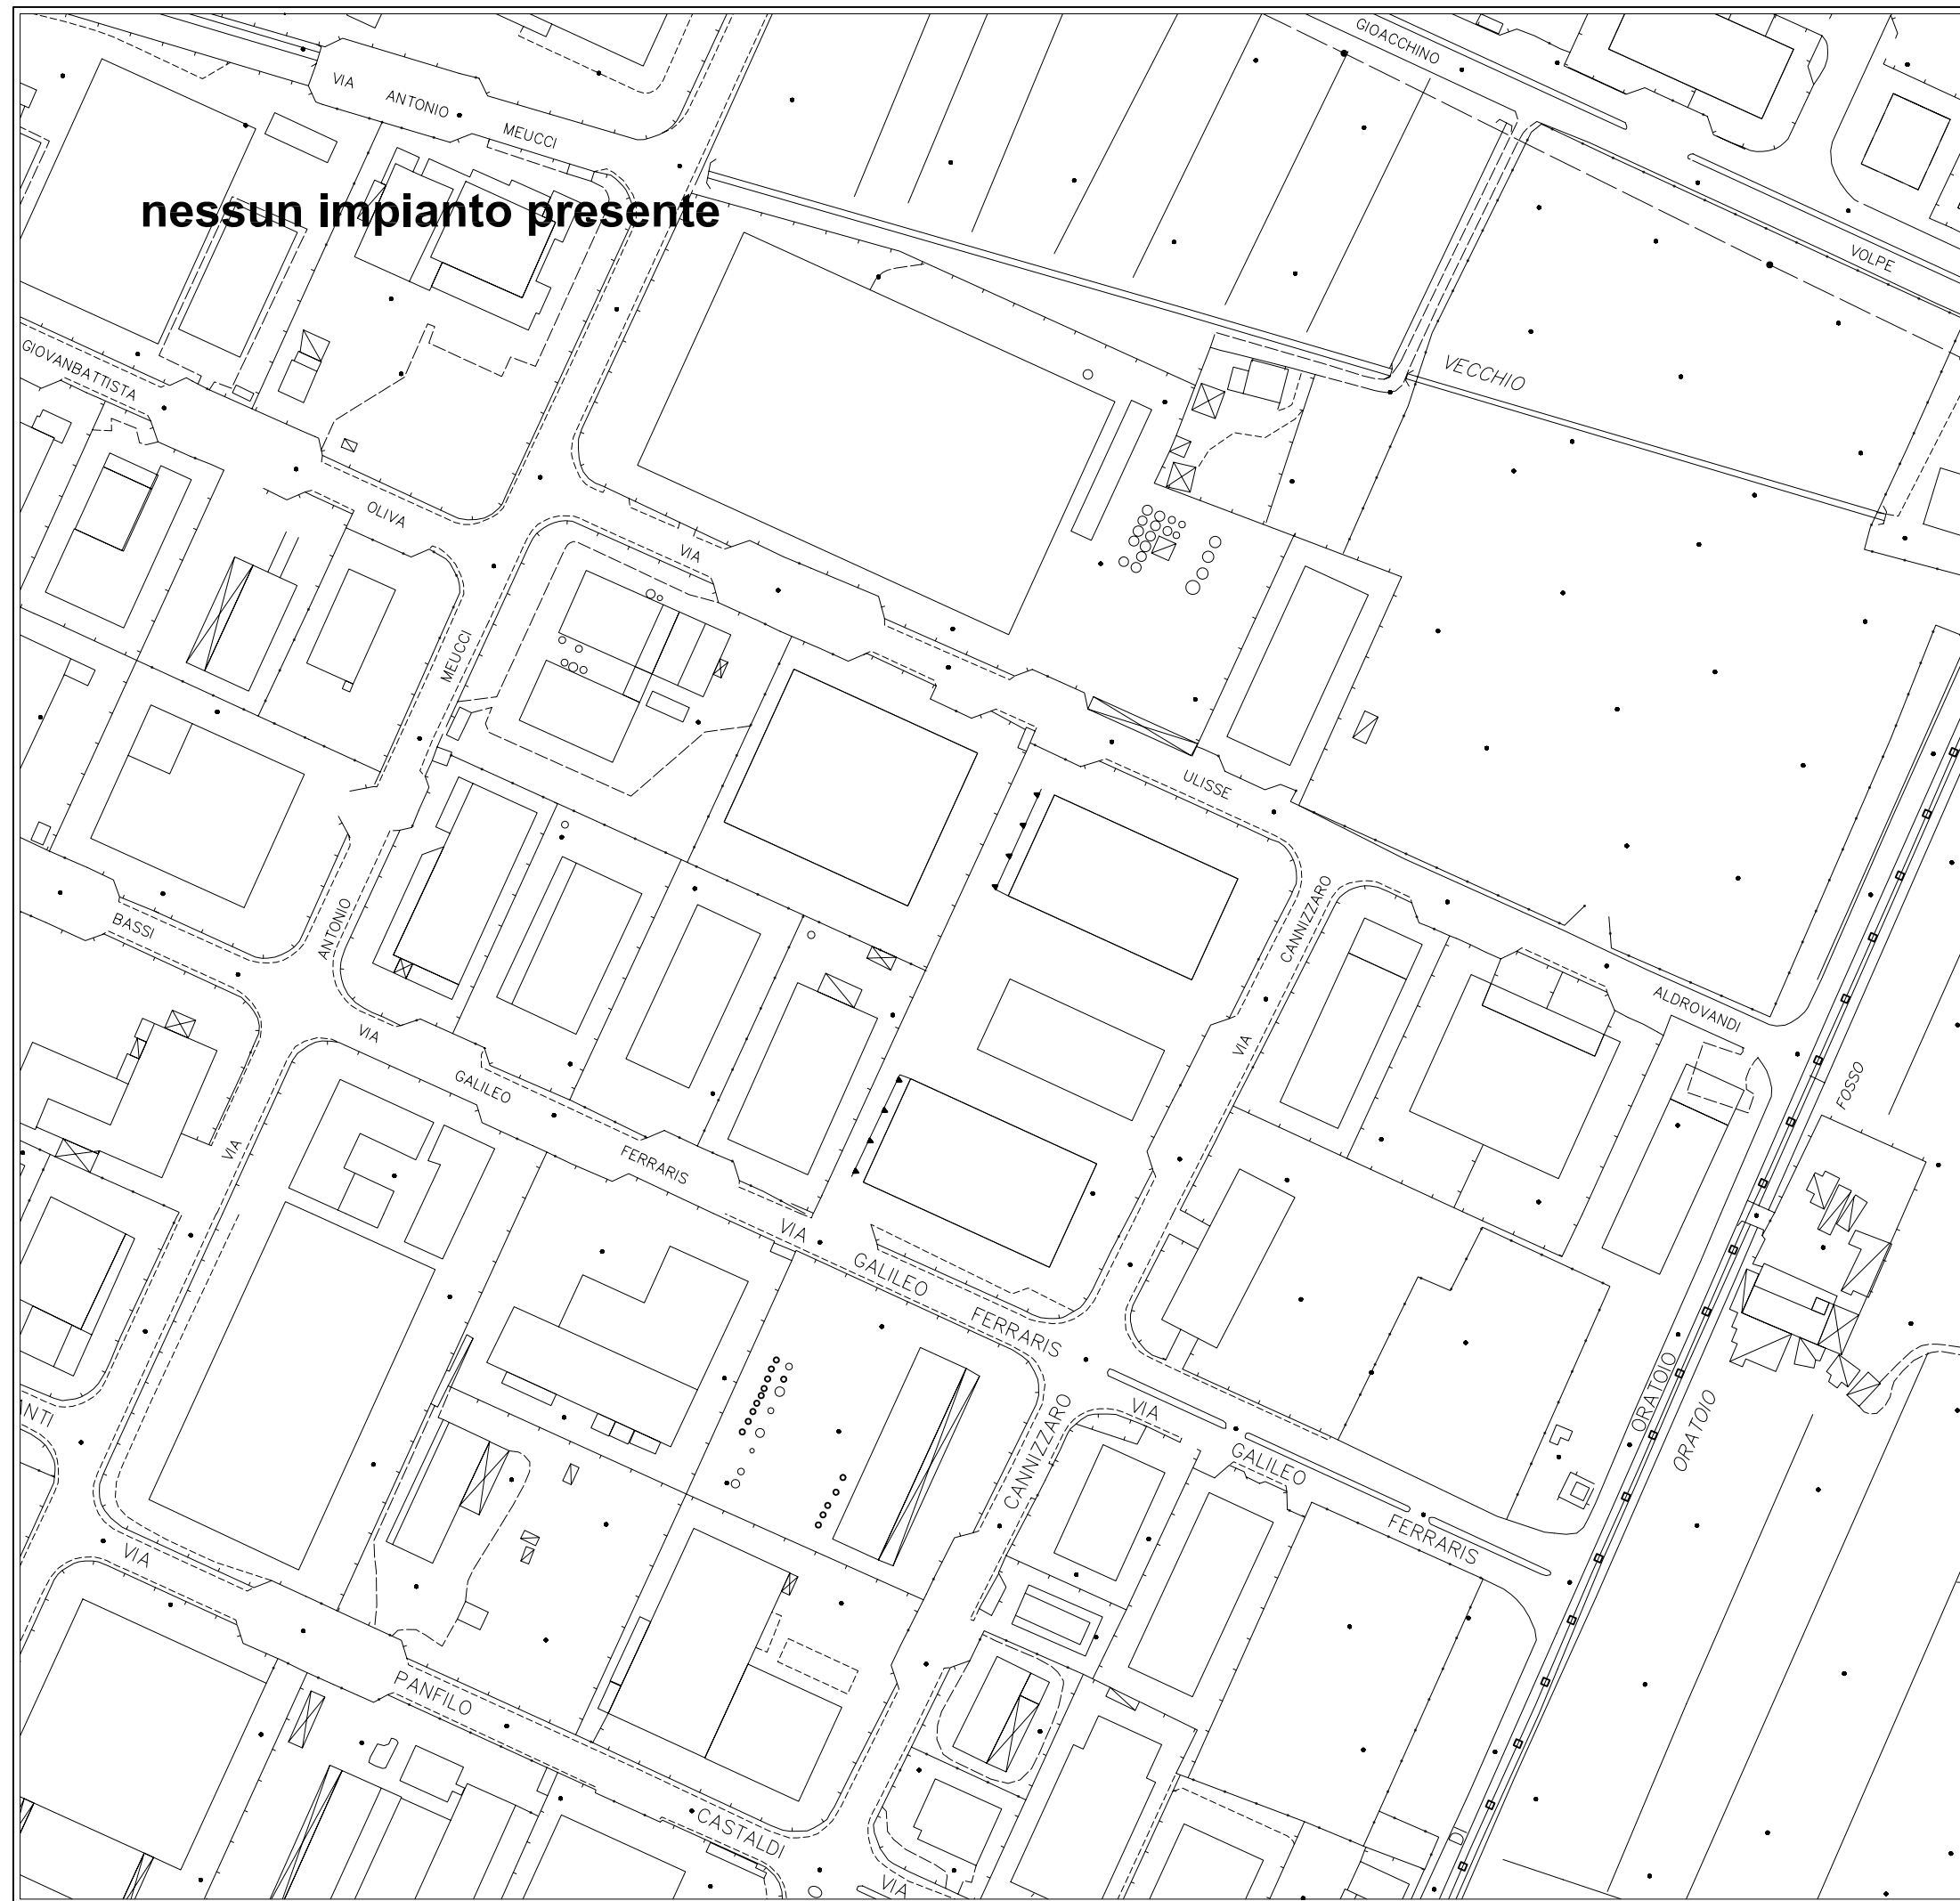

(V1-v7) ZONA OSPEDALETTO



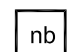


LEGENDA

STENDARDI

-  Commerciali
-  Pubblica Utilità
-  Avvisi Funebri

TABELLE


-  Commerciali
-  Pubblica Utilità
-  Avvisi Funebri

POSTER


-  Commerciali

- n Numero Moduli
- b Bifacciale
- m Monofacciale
- Parallelo Asse Stradale
- ⊥ Ortogonale Asse Stradale

CARTELLI PUBBLICITARI

-  A&P - lotto 3
-  SERCOM - lotto 1 e 2
-  ClearChannel - messaggio variabile
- N Numero identificativo

(V2) ZONA OSPEDALETTO
(quadro d'unione)

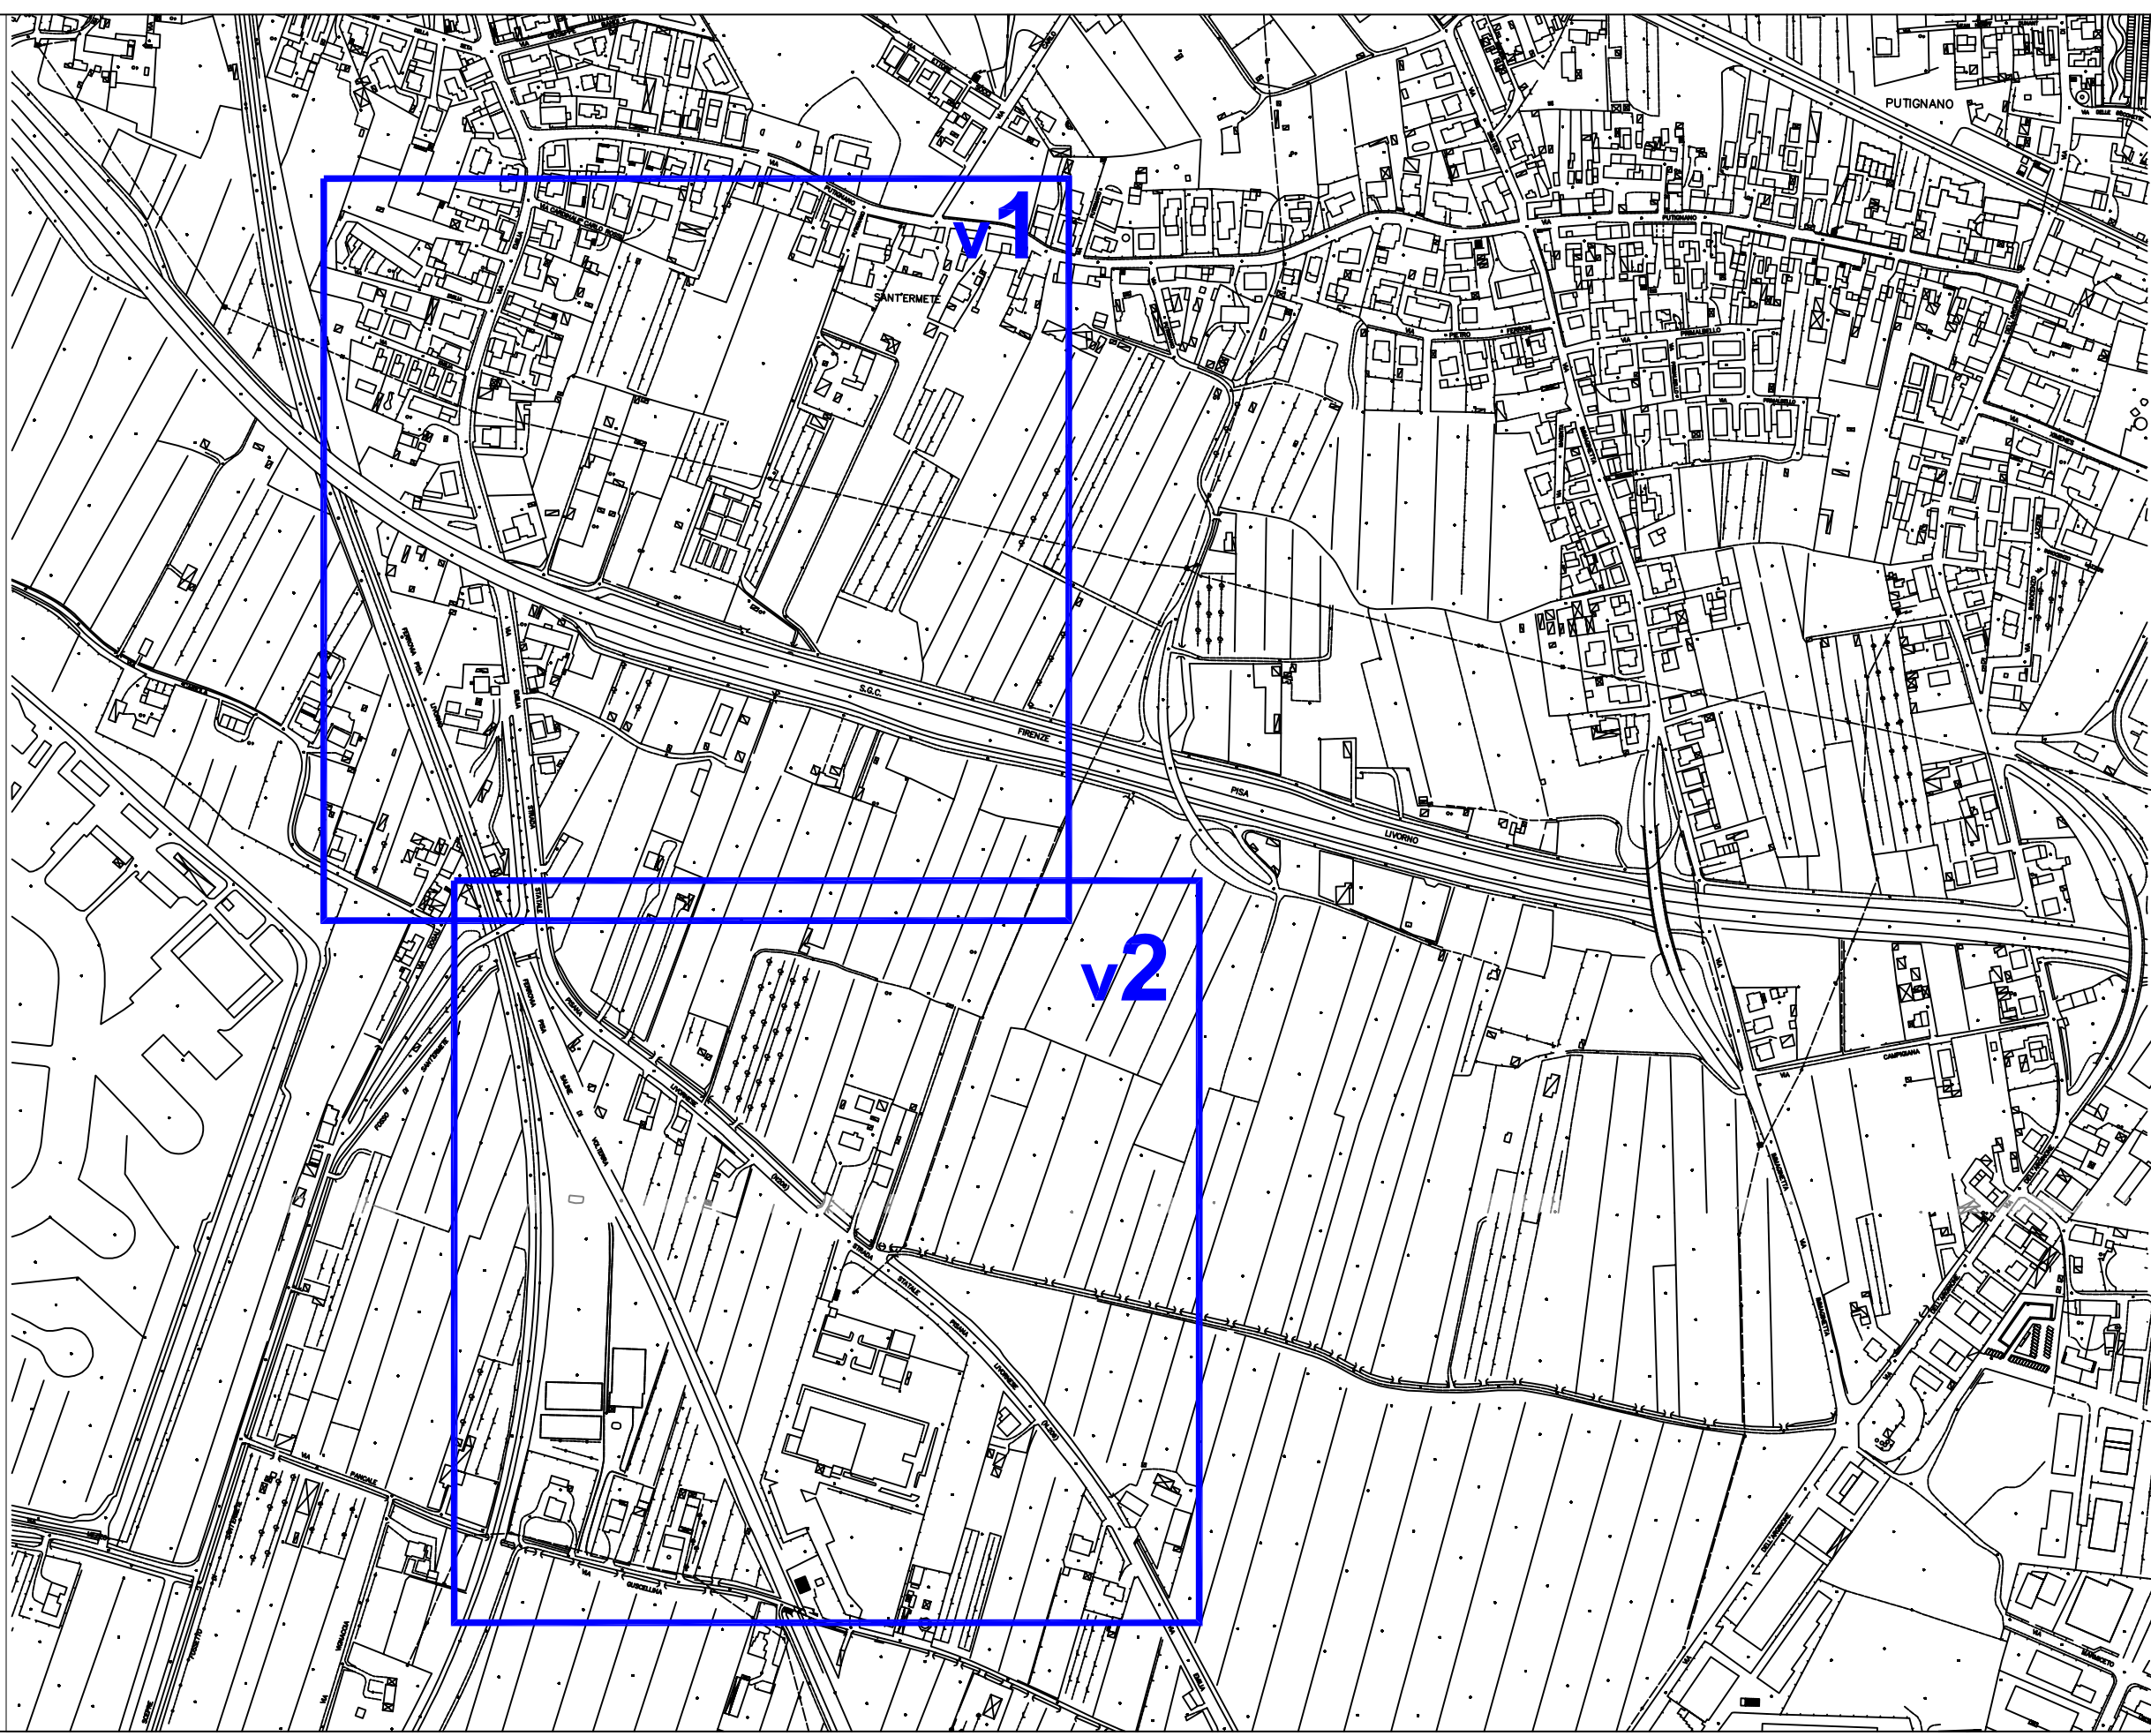

ZONA OSPEDALETTO V2

PUBBLICHE AFFISSIONI

		STENDARDI																POSTER							
		Commerciali						Pubblica Utilità						Avvisi Funebri				Commerciali							
impianti	monofacciali 140x100 e 140x200				bifacciali 140x100 e 140 x200				monofacciali 140x100 e 140x200				bifacciali 140x100 e 140 x200				monofacciali 70X100		bifacciali 70X100		monofacciali 600X300		bifacciali 600X300		
modulo	70 x100								70 x100								70x50				70x100				
	2 o 4 moduli				4 o 8 moduli				2 o 4 moduli				4 o 8 moduli				2 moduli		4 moduli		24 moduli		48 moduli		
zona	impianti	moduli 2m	impianti	moduli 4m	impianti	moduli 2b	impianti	moduli 4b	impianti	moduli 2m	impianti	moduli 4m	impianti	moduli 2b	impianti	moduli 4b	impianti	moduli 2m	impianti	moduli 2b	impianti	moduli 24 (m)	impianti	moduli 48 (m)	
V2-v1	0	0	0	0	0	0	0	0	0	0	0	0	0	0	0	0	0	0	0	0	0	4	96	0	0
V2-v2	0	0	0	0	0	0	0	0	0	0	0	0	0	0	0	0	0	0	0	0	0	0	0	0	0
TOTALE	0	0	0	0	0	0	0	0	0	0	0	0	0	0	0	0	0	0	0	0	0	4	96	0	0

totale stendardi commerciali

0

totale stendardi Pubblica Utilità

0

totale stendardi Funebri

0

totale Poster Commerciali

4

totale MODULI stendardi commerciali

0

totale MODULI stendardi Pubblica Utilità

0

totale MODULI stendardi Funebri

0

totale MODULI Poster Commerciali

96

CARTELLI PUBBLICITARI

		A&P								SERCOM								ClearChannel					
impianti	bifacciali 70x100	bifacciali 100x140	bifacciali 150x200	monofacciali 600X300	bifacciali 600x300	bifacciali 70x100	bifacciali 100x140	bifacciali 150x200	monofacciali 600X300	bifacciali 600x300	bifacciali 70x100	bifacciali 100x140	bifacciali 150x200	monofacciali 600X300	bifacciali 600x300	monofacciali 600X300							
modulo	70X100								70x100								70x100						
	2 moduli		4 moduli		8 moduli		24 moduli		48 moduli		2 moduli		4 moduli		8 moduli		24 moduli		48 moduli		24 moduli		
zona	impianti	moduli 2b	impianti	moduli 4b	impianti	moduli 8b	impianti	moduli 24m	impianti	moduli 48m	impianti	moduli 2b	impianti	moduli 4b	impianti	moduli 8b	impianti	moduli 24m	impianti	moduli 48m	impianti	moduli 24m	
V2-v1	0	0	0	0	0	0	0	0	0	0	0	0	0	0	0	0	0	0	0	0	0	0	0
V2-v2	0	0	0	0	0	0	0	0	0	0	0	0	0	0	0	0	0	0	0	0	0	0	0
TOTALE	0	0	0	0	0	0	0	0	0	0	0	0	0	0	0	0	0	0	0	0	0	0	0

totale Cartelli Pubblicitari A&P

0

totale Cartelli Pubblicitari SERCOM

0

totale Poster Cartelli Pubblicitari ClearChannel

0

totale MODULI Cartelli Pubblicitari A&P

0

totale MODULI Cartelli Pubblicitari SERCOM

0

totale MODULI Cartelli Pubblicitari ClearChannel

0

PUBBLICHE AFFISSIONI

TABELLE															
	Commerciali														
impianti	minimo 70x100 e massimo 560x200														
moduli	2 ,4, 6, 8, 10, 12, 16 moduli														
zona	impianti	2	impianti	4	impianti	6	impianti	8	impianti	10	impianti	12	impianti	16	fogli muro
V2-v1	0	0	0	0	0	0	0	0	0	0	0	0	0	0	0
V2-v2	0	0	0	0	0	0	0	0	0	0	0	0	0	0	0
TOTALE	0	0	0	0	0	0	0	0	0	0	0	0	0	0	0

totale Tabelle Commerciali **0**

totale MODULI Tabelle Commerciali **0**

TABELLE															
	Pubblica Utilità														
impianti	minimo 70x100 e massimo 560x200														
moduli	2 ,4, 6, 8, 10, 12, 16 moduli														
zona	impianti	2	impianti	4	impianti	6	impianti	8	impianti	10	impianti	12	impianti	16	fogli muro
V2-v1	0	0	0	0	0	0	0	0	0	0	0	0	0	0	0
V2-v2	0	0	0	0	0	0	0	0	0	0	0	0	0	0	0
TOTALE	0	0	0	0	0	0	0	0	0	0	0	0	0	0	0

totale Tabelle Pubblica Utilità **0**

totale MODULI Tabelle Pubblica Utilità **0**

TABELLE															
	Funebri														
impianti	minimo 70x100 e massimo 560x200														
moduli	2 ,4, 6, 8, 10, 12, 16 moduli														
zona	impianti	2	impianti	4	impianti	6	impianti	8	impianti	10	impianti	12	impianti	16	fogli muro
V2-v1	0	0	0	0	0	0	0	0	0	0	0	0	0	0	0
V2-v2	0	0	0	0	0	0	0	0	0	0	0	0	0	0	0
TOTALE	0	0	0	0	0	0	0	0	0	0	0	0	0	0	0


totale Tabelle Funebri **0**

totale MODULI Tabelle Funebri **0**

toale fogli a muro **0**




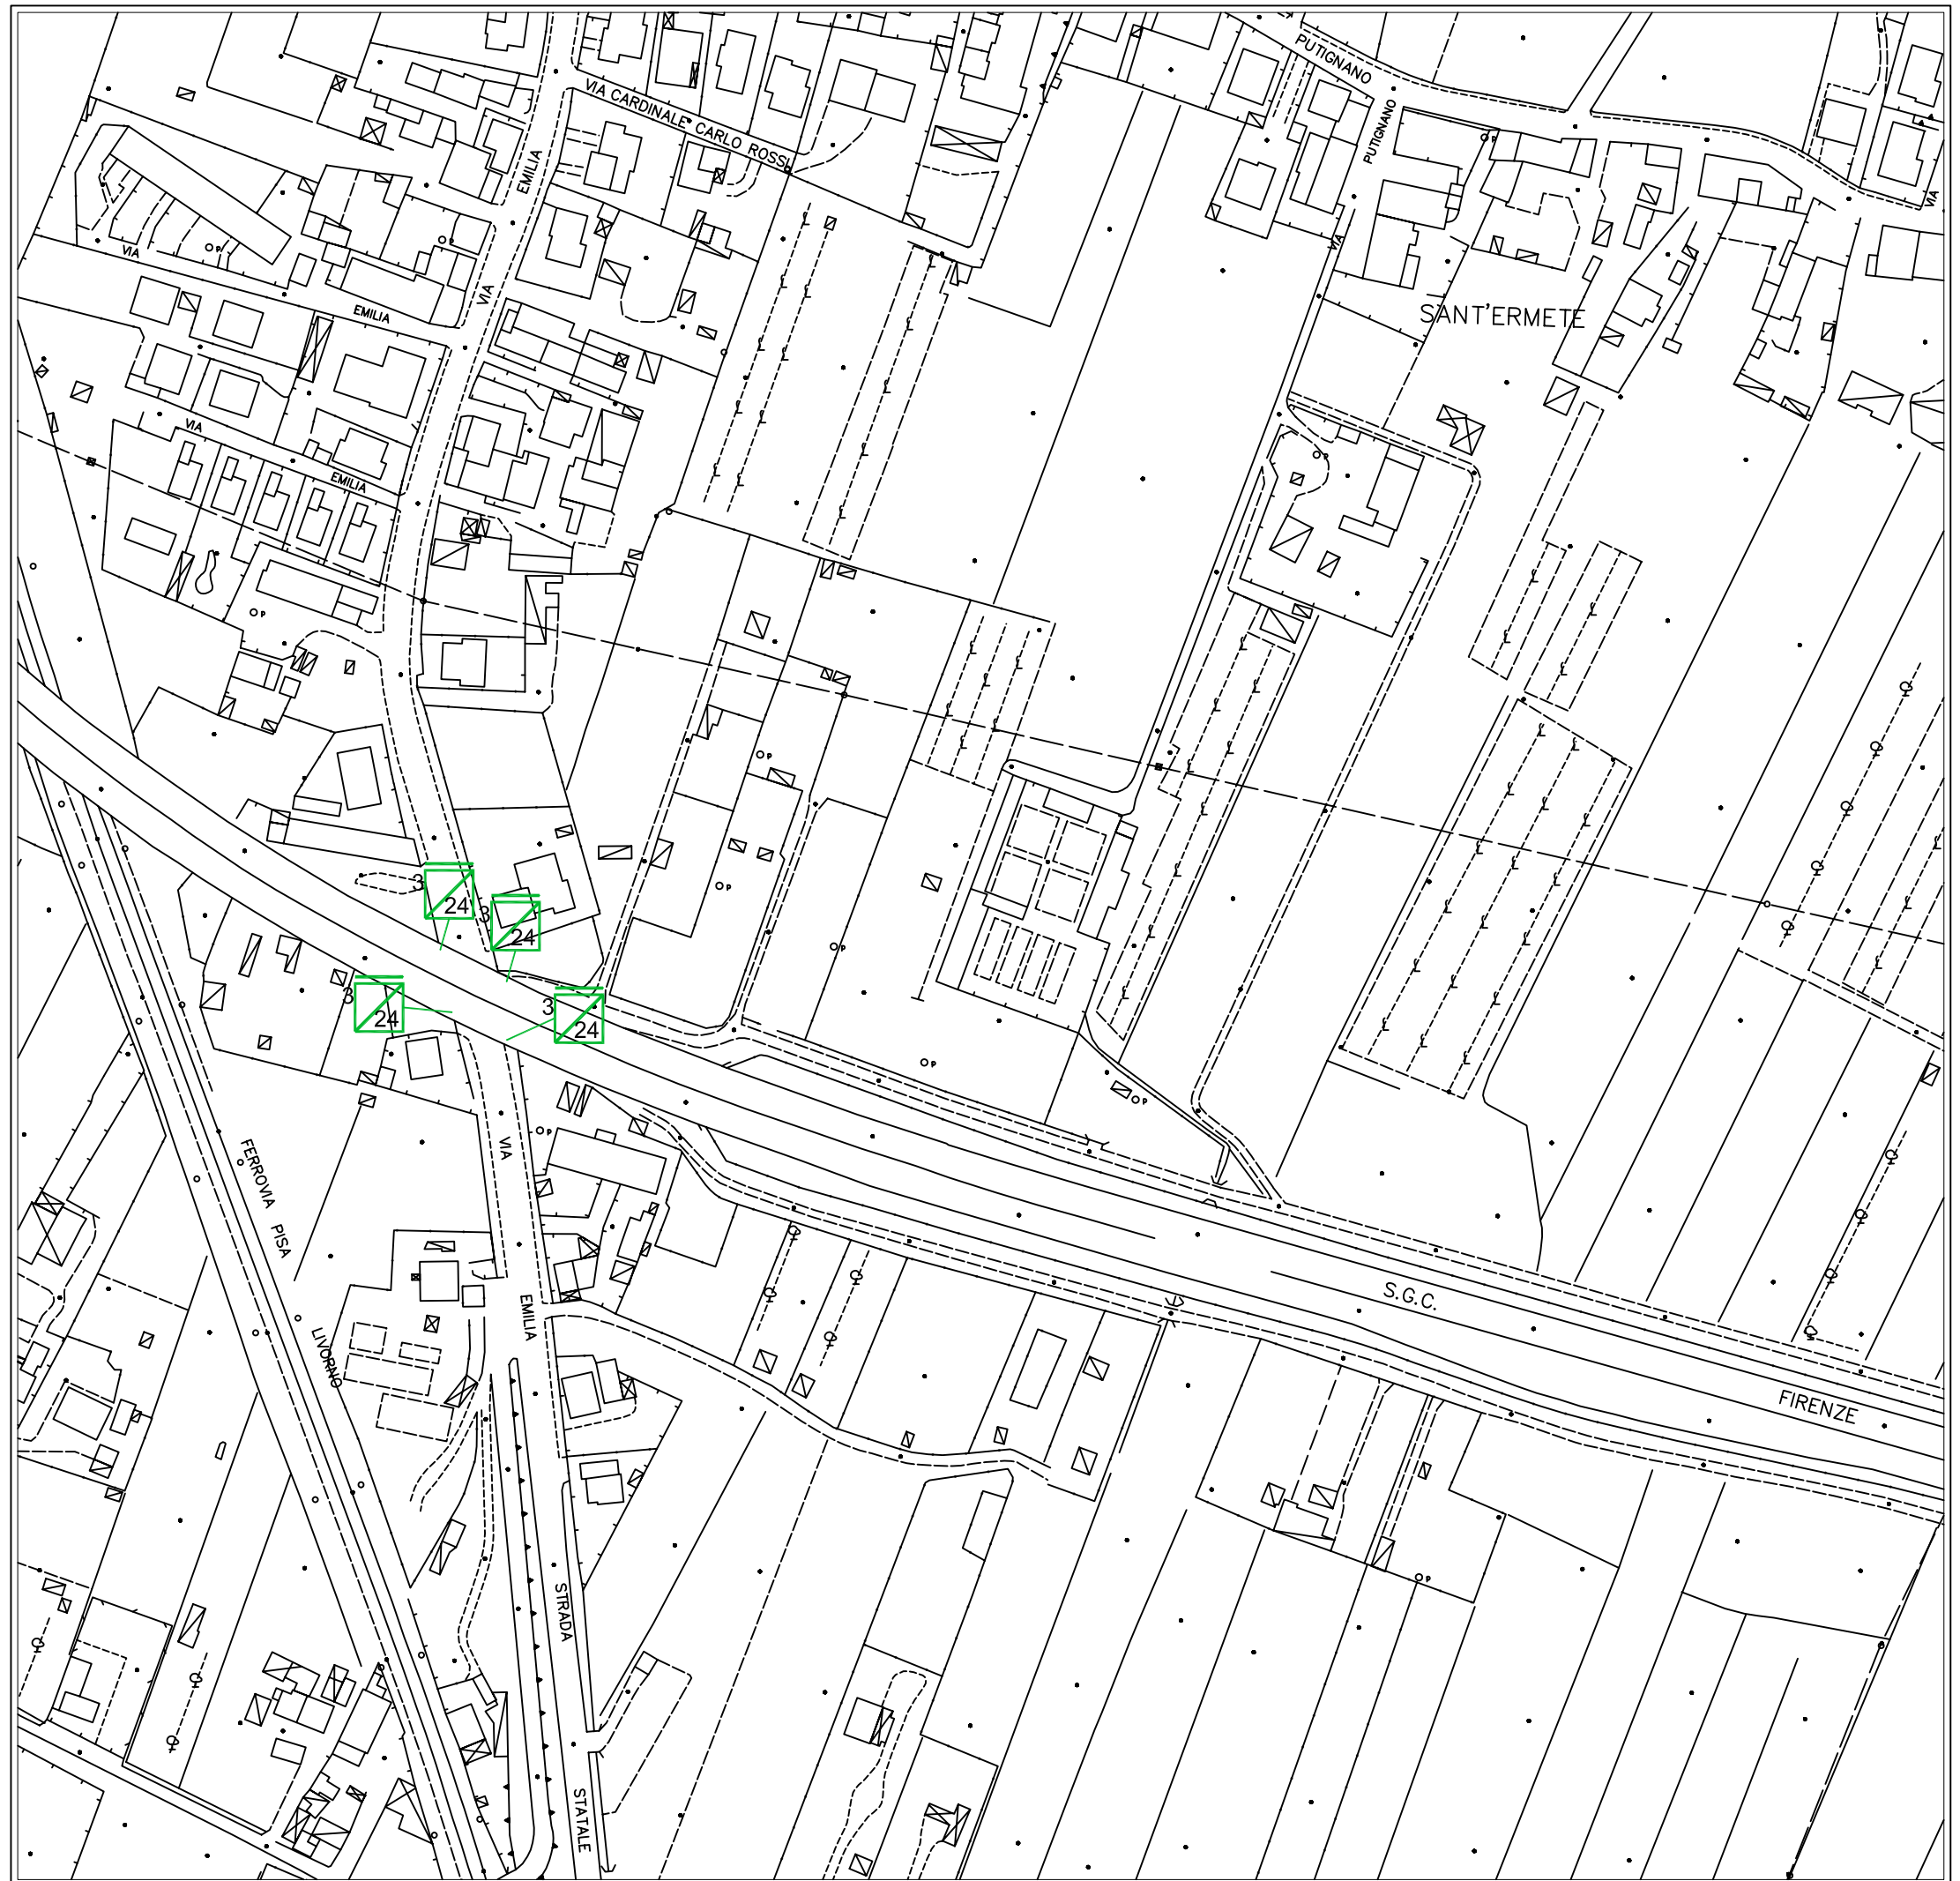

(V2-v1) ZONA OSPEDALETTO



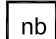


LEGENDA

STENDARDI

-  Commerciali
-  Pubblica Utilità
-  Avvisi Funebri

TABELLE



-  Commerciali
-  Pubblica Utilità
-  Avvisi Funebri

POSTER

-  Commerciali

- n Numero Moduli
- b Bifacciale
- m Monofacciale
- Parallelo Asse Stradale
- ⊥ Ortogonale Asse Stradale

CARTELLI PUBBLICITARI

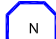-  A&P - lotto 3
-  SERCOM - lotto 1 e 2
-  ClearChannel - messaggio variabile
- N Numero identificativo






(V2-v2) ZONA OSPEDALETTO



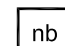


LEGENDA

STENDARDI

-  Commerciali
-  Pubblica Utilità
-  Avvisi Funebri

TABELLE




-  Commerciali
-  Pubblica Utilità
-  Avvisi Funebri

POSTER

-  Commerciali

- n Numero Moduli
- b Bifacciale
- m Monofacciale
- Parallelo Asse Stradale
- ⊥ Ortogonale Asse Stradale

CARTELLI PUBBLICITARI

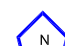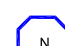-  A&P - lotto 3
-  SERCOM - lotto 1 e 2
-  ClearChannel - messaggio variabile

N Numero identificativo