


(D) ZONA DON BOSCO - PRATALE

(quadro di unione)

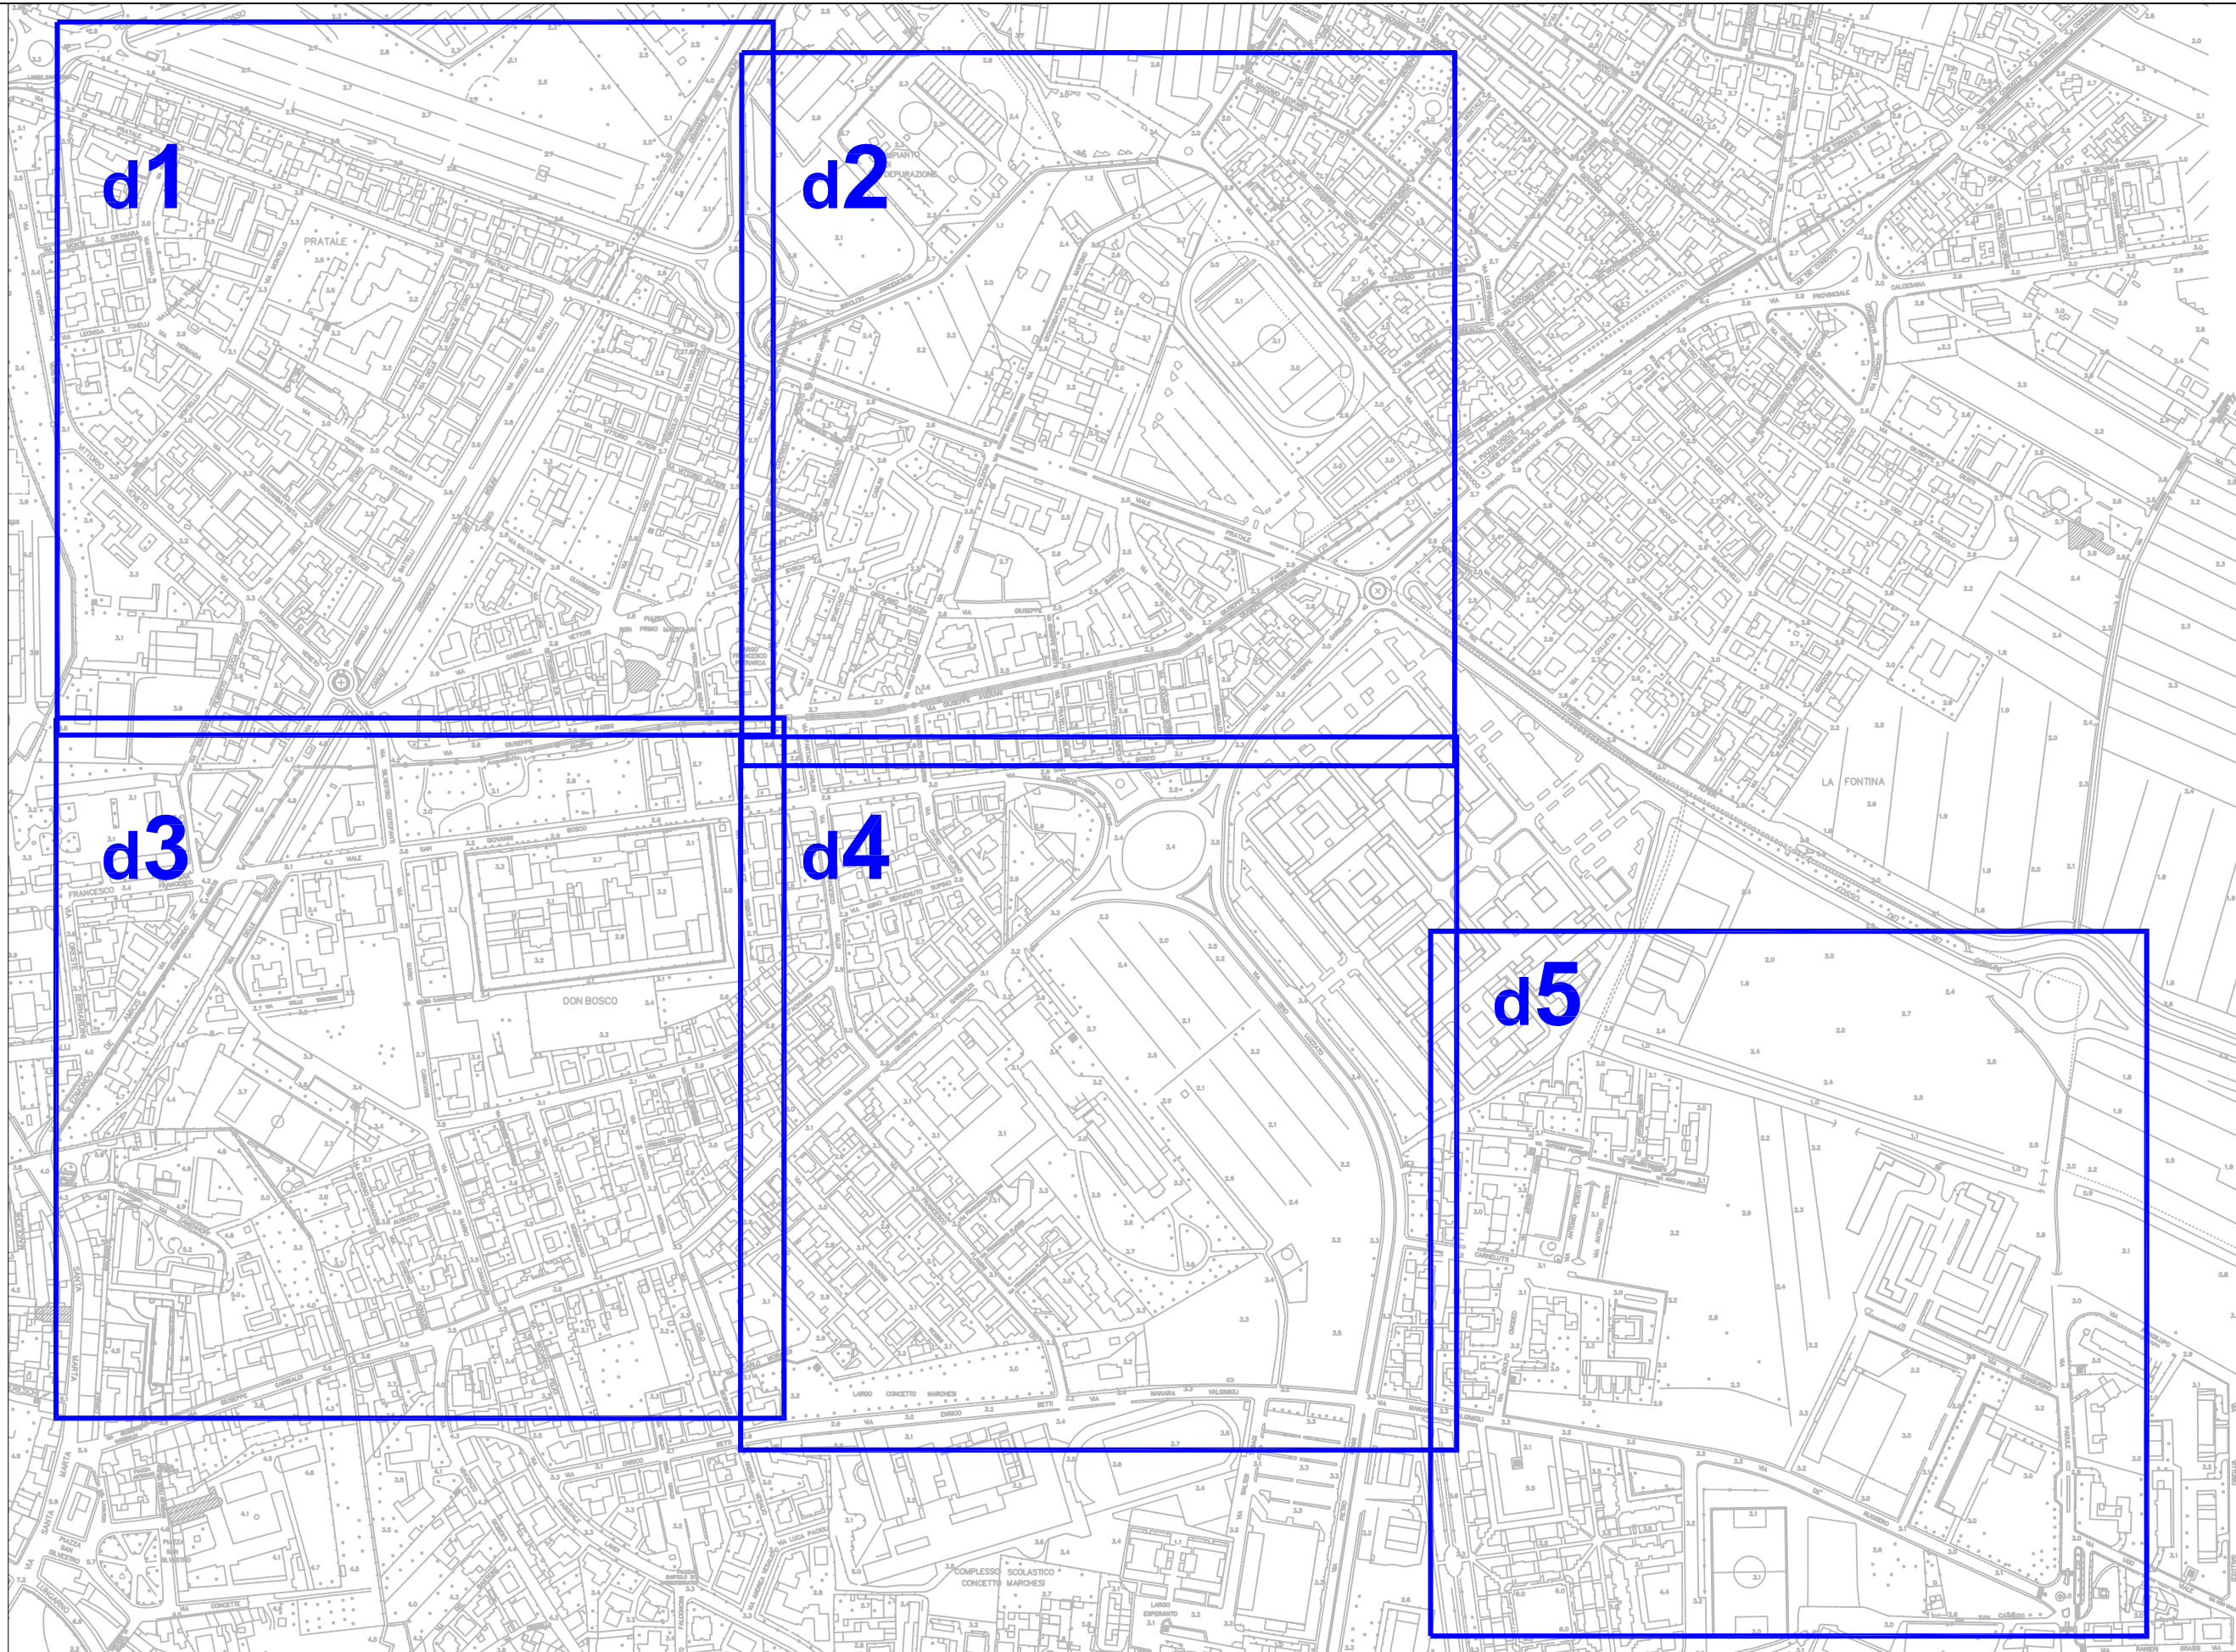

ZONA DON BOSCO - PRATALE D

PUBBLICHE AFFISSIONI

STENDARDI

	Commercials								Pubblica Utilità								Avvisi Funebri				Commercials			
	monofacciali 140x100 e 140x200				bifacciali 140x100 e 140 x200				monofacciali 140x100 e 140x200				bifacciali 140x100 e 140 x200				monofacciali 70X100		bifacciali 70X100		monofacciali 600X300		bifacciali 600X300	
modulo	70 x100								70 x100								70x50				70x100			
zona	2 o 4 moduli				4 o 8 moduli				2 o 4 moduli				4 o 8 moduli				2 moduli		4 moduli		24 moduli		48 moduli	
	impianti	moduli 2m	impianti	moduli 4m	impianti	moduli 2b	impianti	moduli 4b	impianti	moduli 2m	impianti	moduli 4m	impianti	moduli 2b	impianti	moduli 4b	impianti	moduli 2m	impianti	moduli 2b	impianti	moduli 24 (m)	impianti	moduli 48 (m)
D-d1	7	14	0	0	0	0	6	48	4	8	0	0	0	0	2	16	0	0	3	12		0		0
D-d2	1	2	0	0	4	16	0	0	0	0	0	0	4	16	0	0	0	0	2	8		0		0
D-d3	0	0	0	0	0	0	10	80	0	0	0	0	0	0	2	16	0	0	1	4		0		0
D-d4	0	0	0	0	3	12	5	40	0	0	0	0	1	4	1	8	0	0	2	8		0		0
D-d5	0	0	0	0	0	0	1	8	0	0	0	0	0	0	0	0	0	0	1	4		0		0
TOTALE	8	16	0	0	7	28	22	176	4	8	0	0	5	20	5	40	0	0	9	36	0	0	0	0

totale stendardi commerciali	37	totale stendardi Pubblica Utilità	14	totale stendardi Funebri	9	totale Poster Commerciali	0
totale MODULI stendardi commerciali	220	totale MODULI stendardi Pubblica Utilità	68	totale MODULI stendardi Funebri	36	totale MODULI Poster Commerciali	0

CARTELLI PUBBLICITARI

	paline				Stendardi								Poster			
	monofacciali 70X100		bifacciali 70x100		monofacciali 140x100 e 140x200				bifacciali 140x100 e 140 x200				monofacciali 600X300		bifacciali 600X300	
modulo	70x100				70x100				70x100				70x100			
zona	1 modulo		2 moduli		2 o 4 moduli 70x100				4 o 8 moduli 70x100				24 moduli		48 moduli	
	impianti	moduli 1m	impianti	moduli 1b	impianti	moduli 2m	impianti	moduli 4m	impianti	moduli 2b	impianti	moduli 4b	impianti	moduli 24 (m)	impianti	moduli 48 (m)
D-d1	0	0	16	32	0	0	0	0	0	0	0	0	3	72	1	48
D-d2	0	0	9	18	0	0	0	0	0	0	9	72	3	72	1	48
D-d3	0	0	0	0	0	0	0	0	0	0	0	0	0	0	0	0
D-d4	0	0	0	0	0	0	0	0	0	0	12	96	0	0	0	0
D-d5	0	0	0	0	0	0	0	0	0	0	0	0	1	24	0	0
TOTALE	0	0	25	50	0	0	0	0	0	0	21	168	7	168	2	96

totale Paline	25	totale stendardi Cartelli Pubblicitari	21	totale Poster Cartelli Pubblicitari	9
totale MODULI Paline	50	totale MODULI stendardi Cartelli Pubblicitari	168	totale MODULI Poster Cartelli Pubblicitari	264



(D-d1) ZONA DON BOSCO-PRATALE

LEGENDA

STENDARDI

- Commerciali
- Pubblica Utilità
- Avvisi Funebri


POSTER


- Commerciali

CARTELLI PUBBLICITARI

- Paline
- Stendardi
- Poster

- n Numero moduli
- m Monofacciale
- b Bifacciale
- Parallelo Asse Strada
- ⊥ Ortogonale Asse Strada

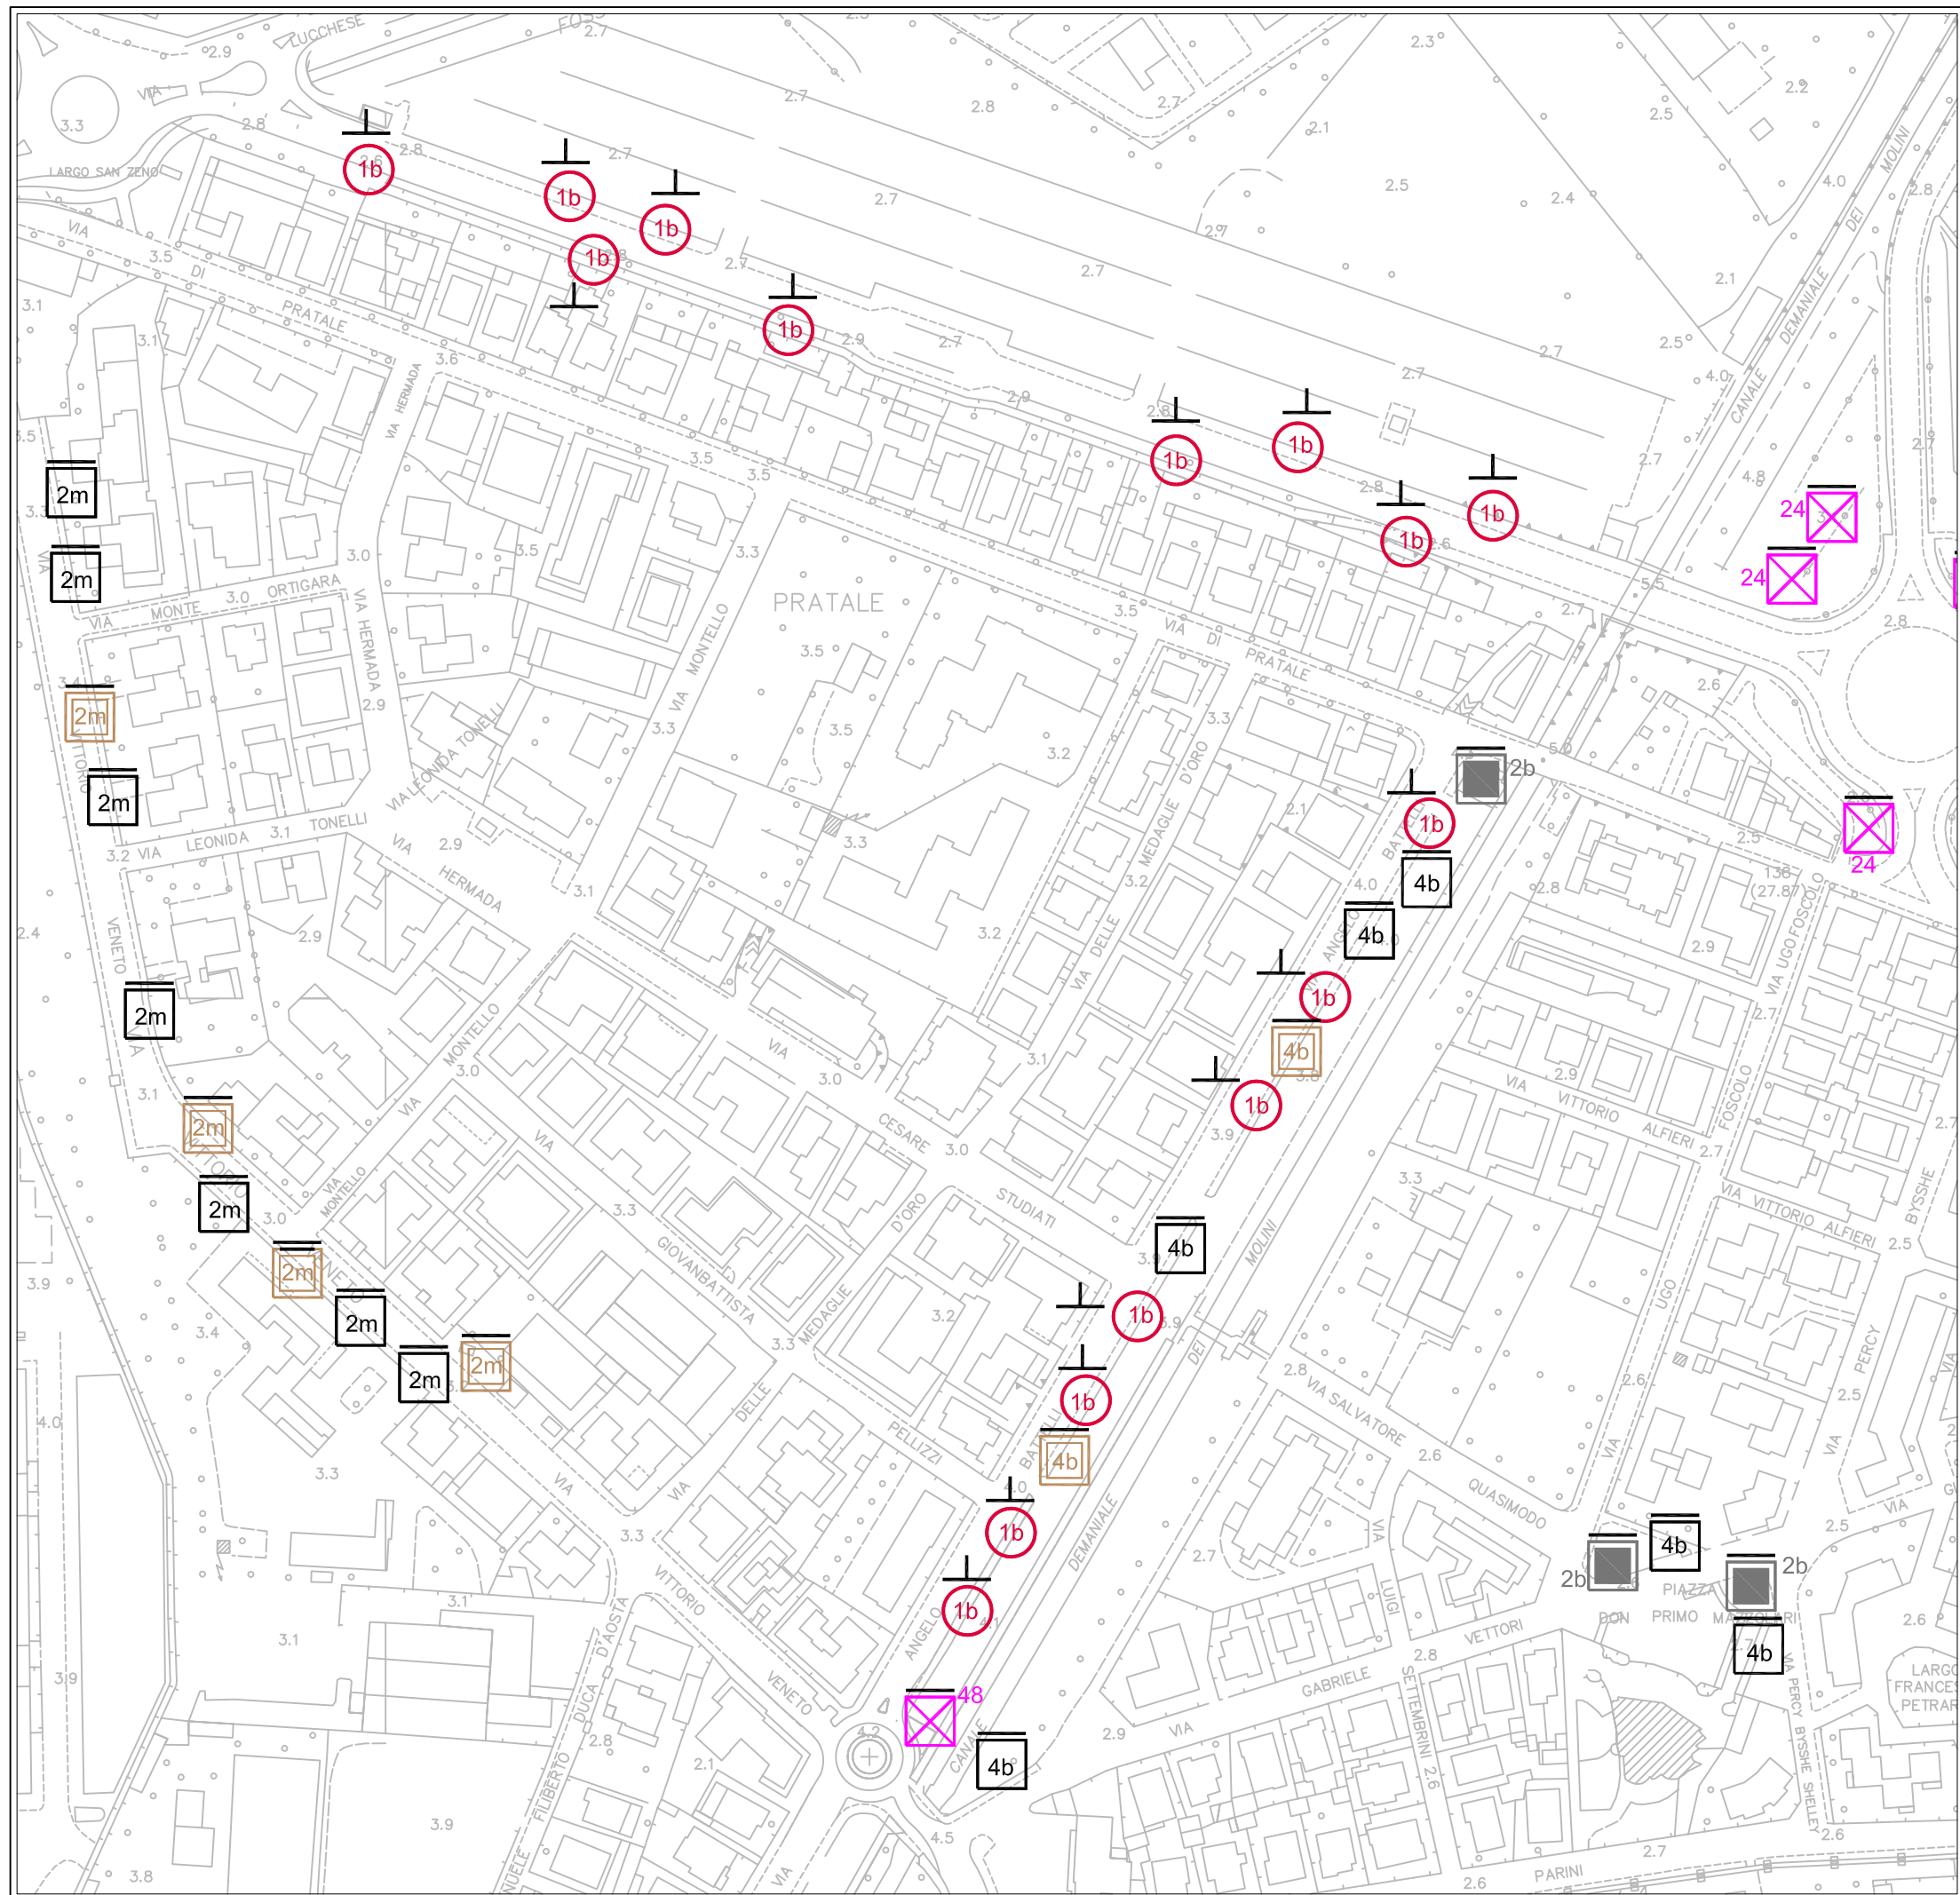

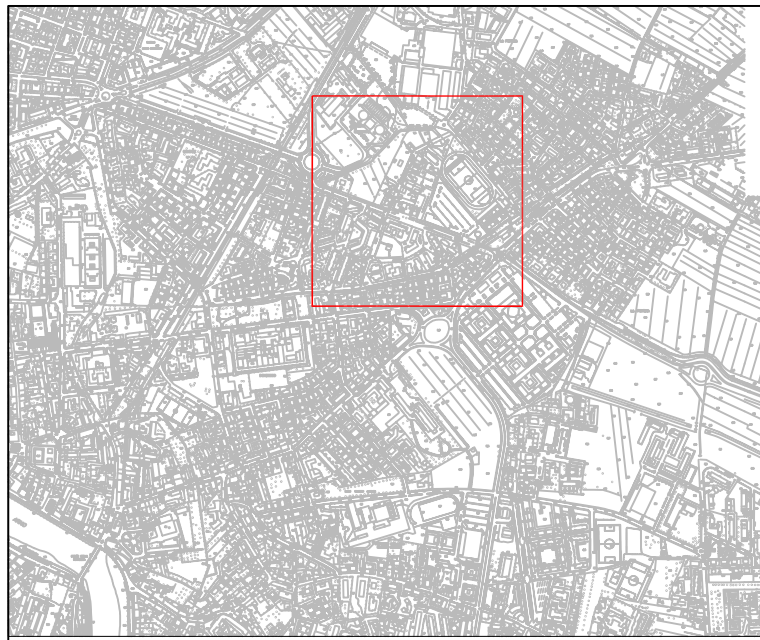

(D-d2) ZONA DON BOSCO-PRATALE

LEGENDA

STENDARDI

- nb Commerciali
- Pubblica Utilità
- Avvisi Funebri

POSTER

- Commerciali

CARTELLI PUBBLICITARI


- Paline
- Stendardi
- Poster

NUMERI

- n Numero moduli
- m Monofacciale
- b Bifacciale

POSIZIONE

- Parallelo Asse Strada
- Ortogonale Asse Strada

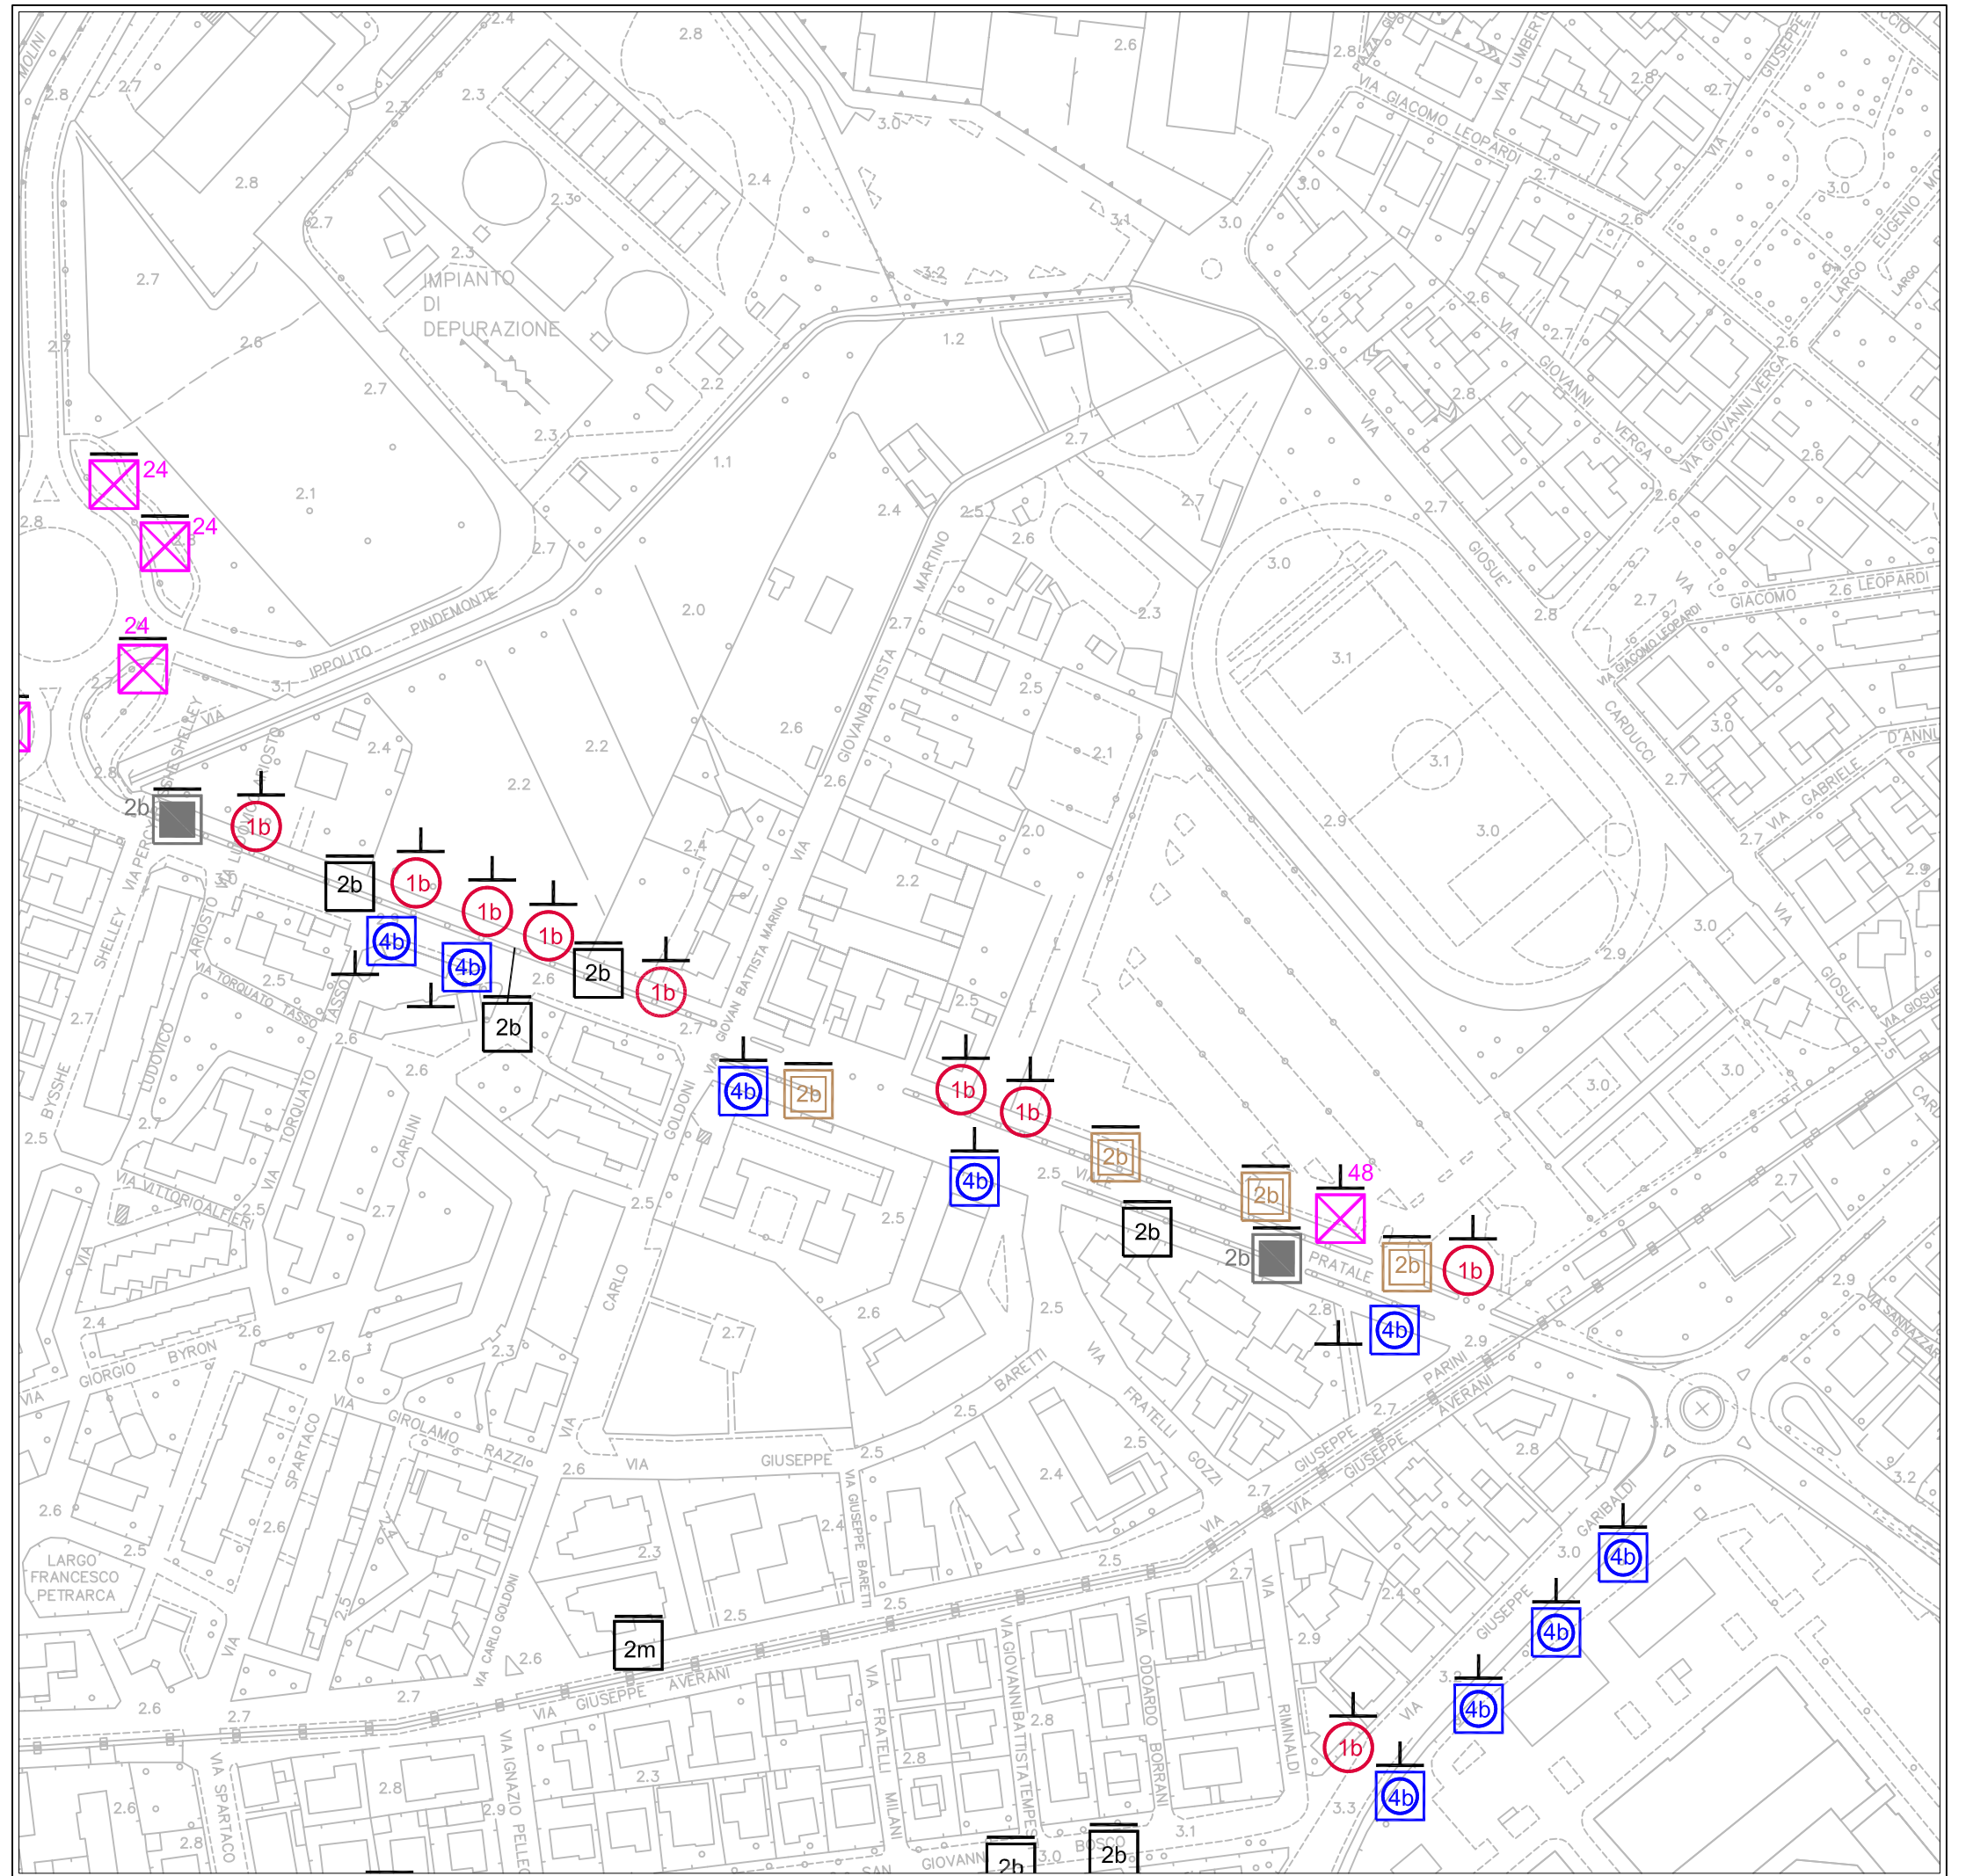






(D-d3) ZONA DON BOSCO-PRATALE

LEGENDA

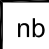


STENDARDI

-  Commerciali
-  Pubblica Utilità
-  Avvisi Funebri



POSTER


-  Commerciali

CARTELLI PUBBLICITARI

-  Paline
-  Stendardi
-  Poster

- n Numero moduli
- m Monofacciale
- b Bifacciale

-  Parallelo Asse Strada
-  Ortogonale Asse Strada

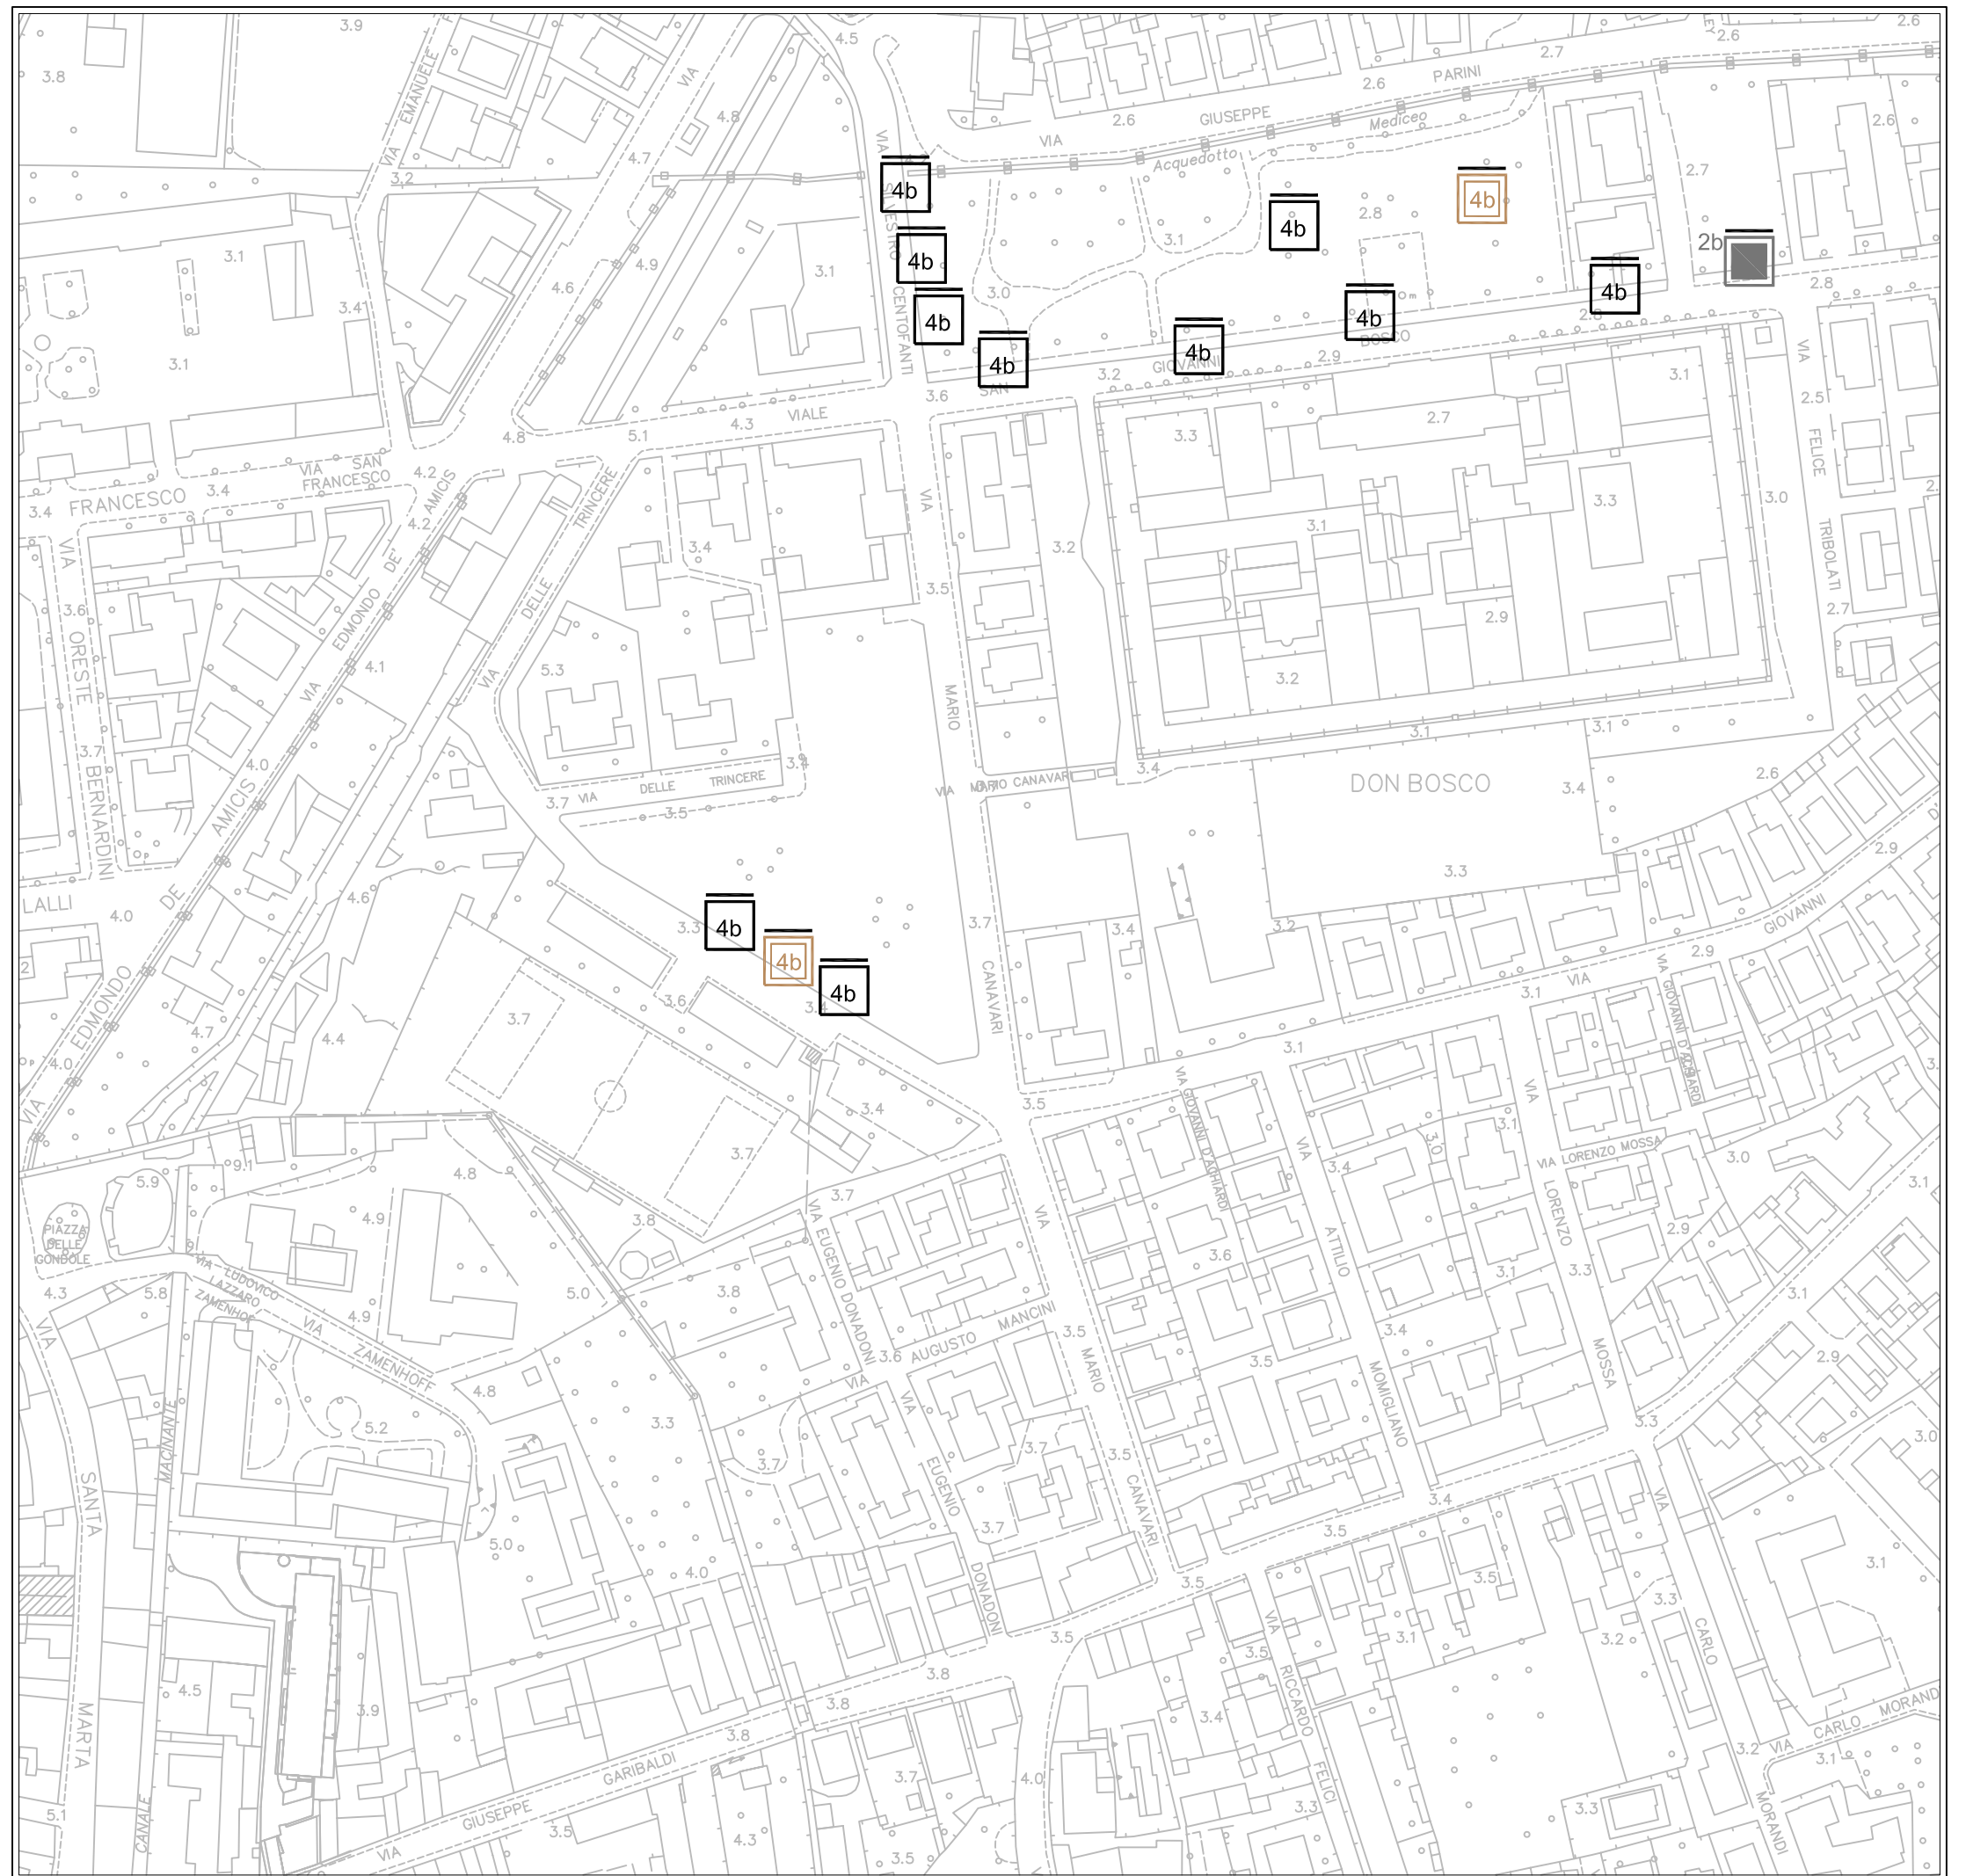






(D-d4) ZONA DON BOSCO-PRATALE

LEGENDA

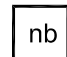


STENDARDI

-  Commerciali
-  Pubblica Utilità
-  Avvisi Funebri


POSTER

-  Commerciali

CARTELLI PUBBLICITARI

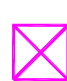-  Paline
-  Stendardi
-  Poster

- n Numero moduli
- m Monofacciale
- b Bifacciale
- Parallelo Asse Strada
- ⊥ Ortogonale Asse Strada

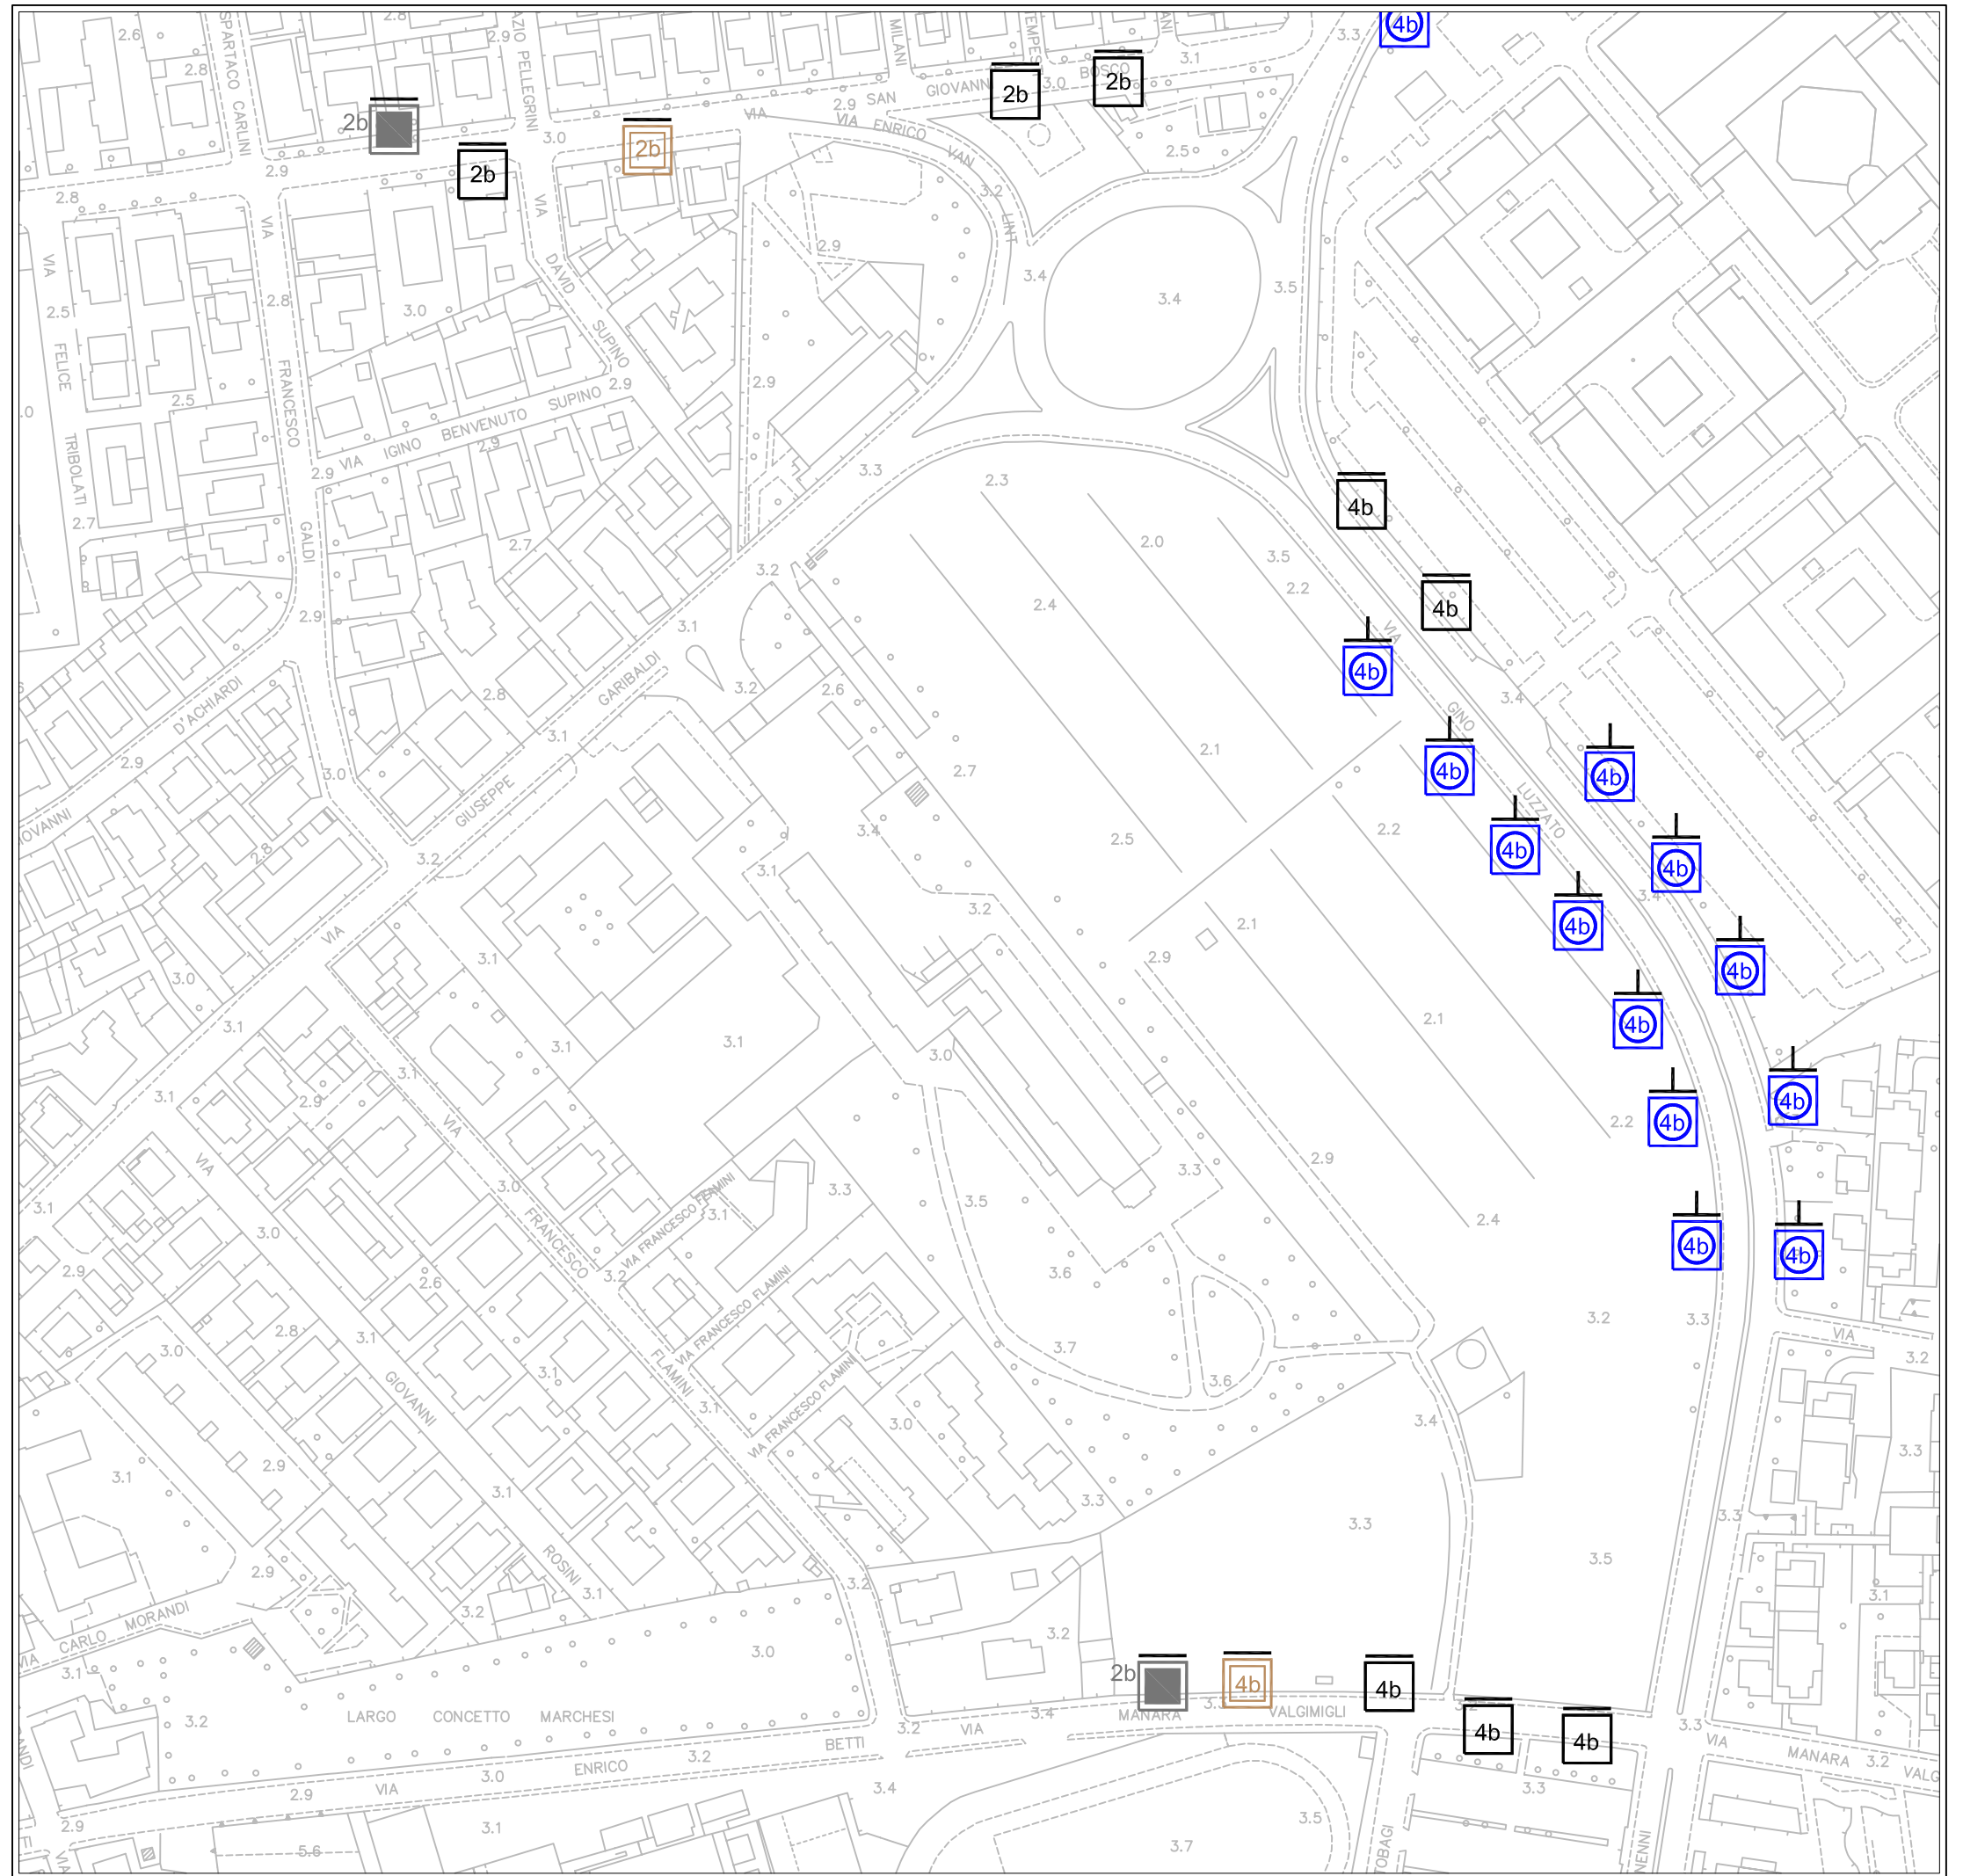






(D-d5) ZONA DON BOSCO-PRATALE

LEGENDA

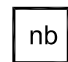
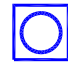
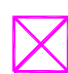
STENDARDI

-  Commerciali
-  Pubblica Utilità
-  Avvisi Funebri


POSTER

-  Commerciali

CARTELLI PUBBLICITARI


-  Paline
-  Stendardi
-  Poster

- n Numero moduli
- m Monofacciale
- b Bifacciale
- Parallelo Asse Strada
- ⊥ Ortogonale Asse Strada

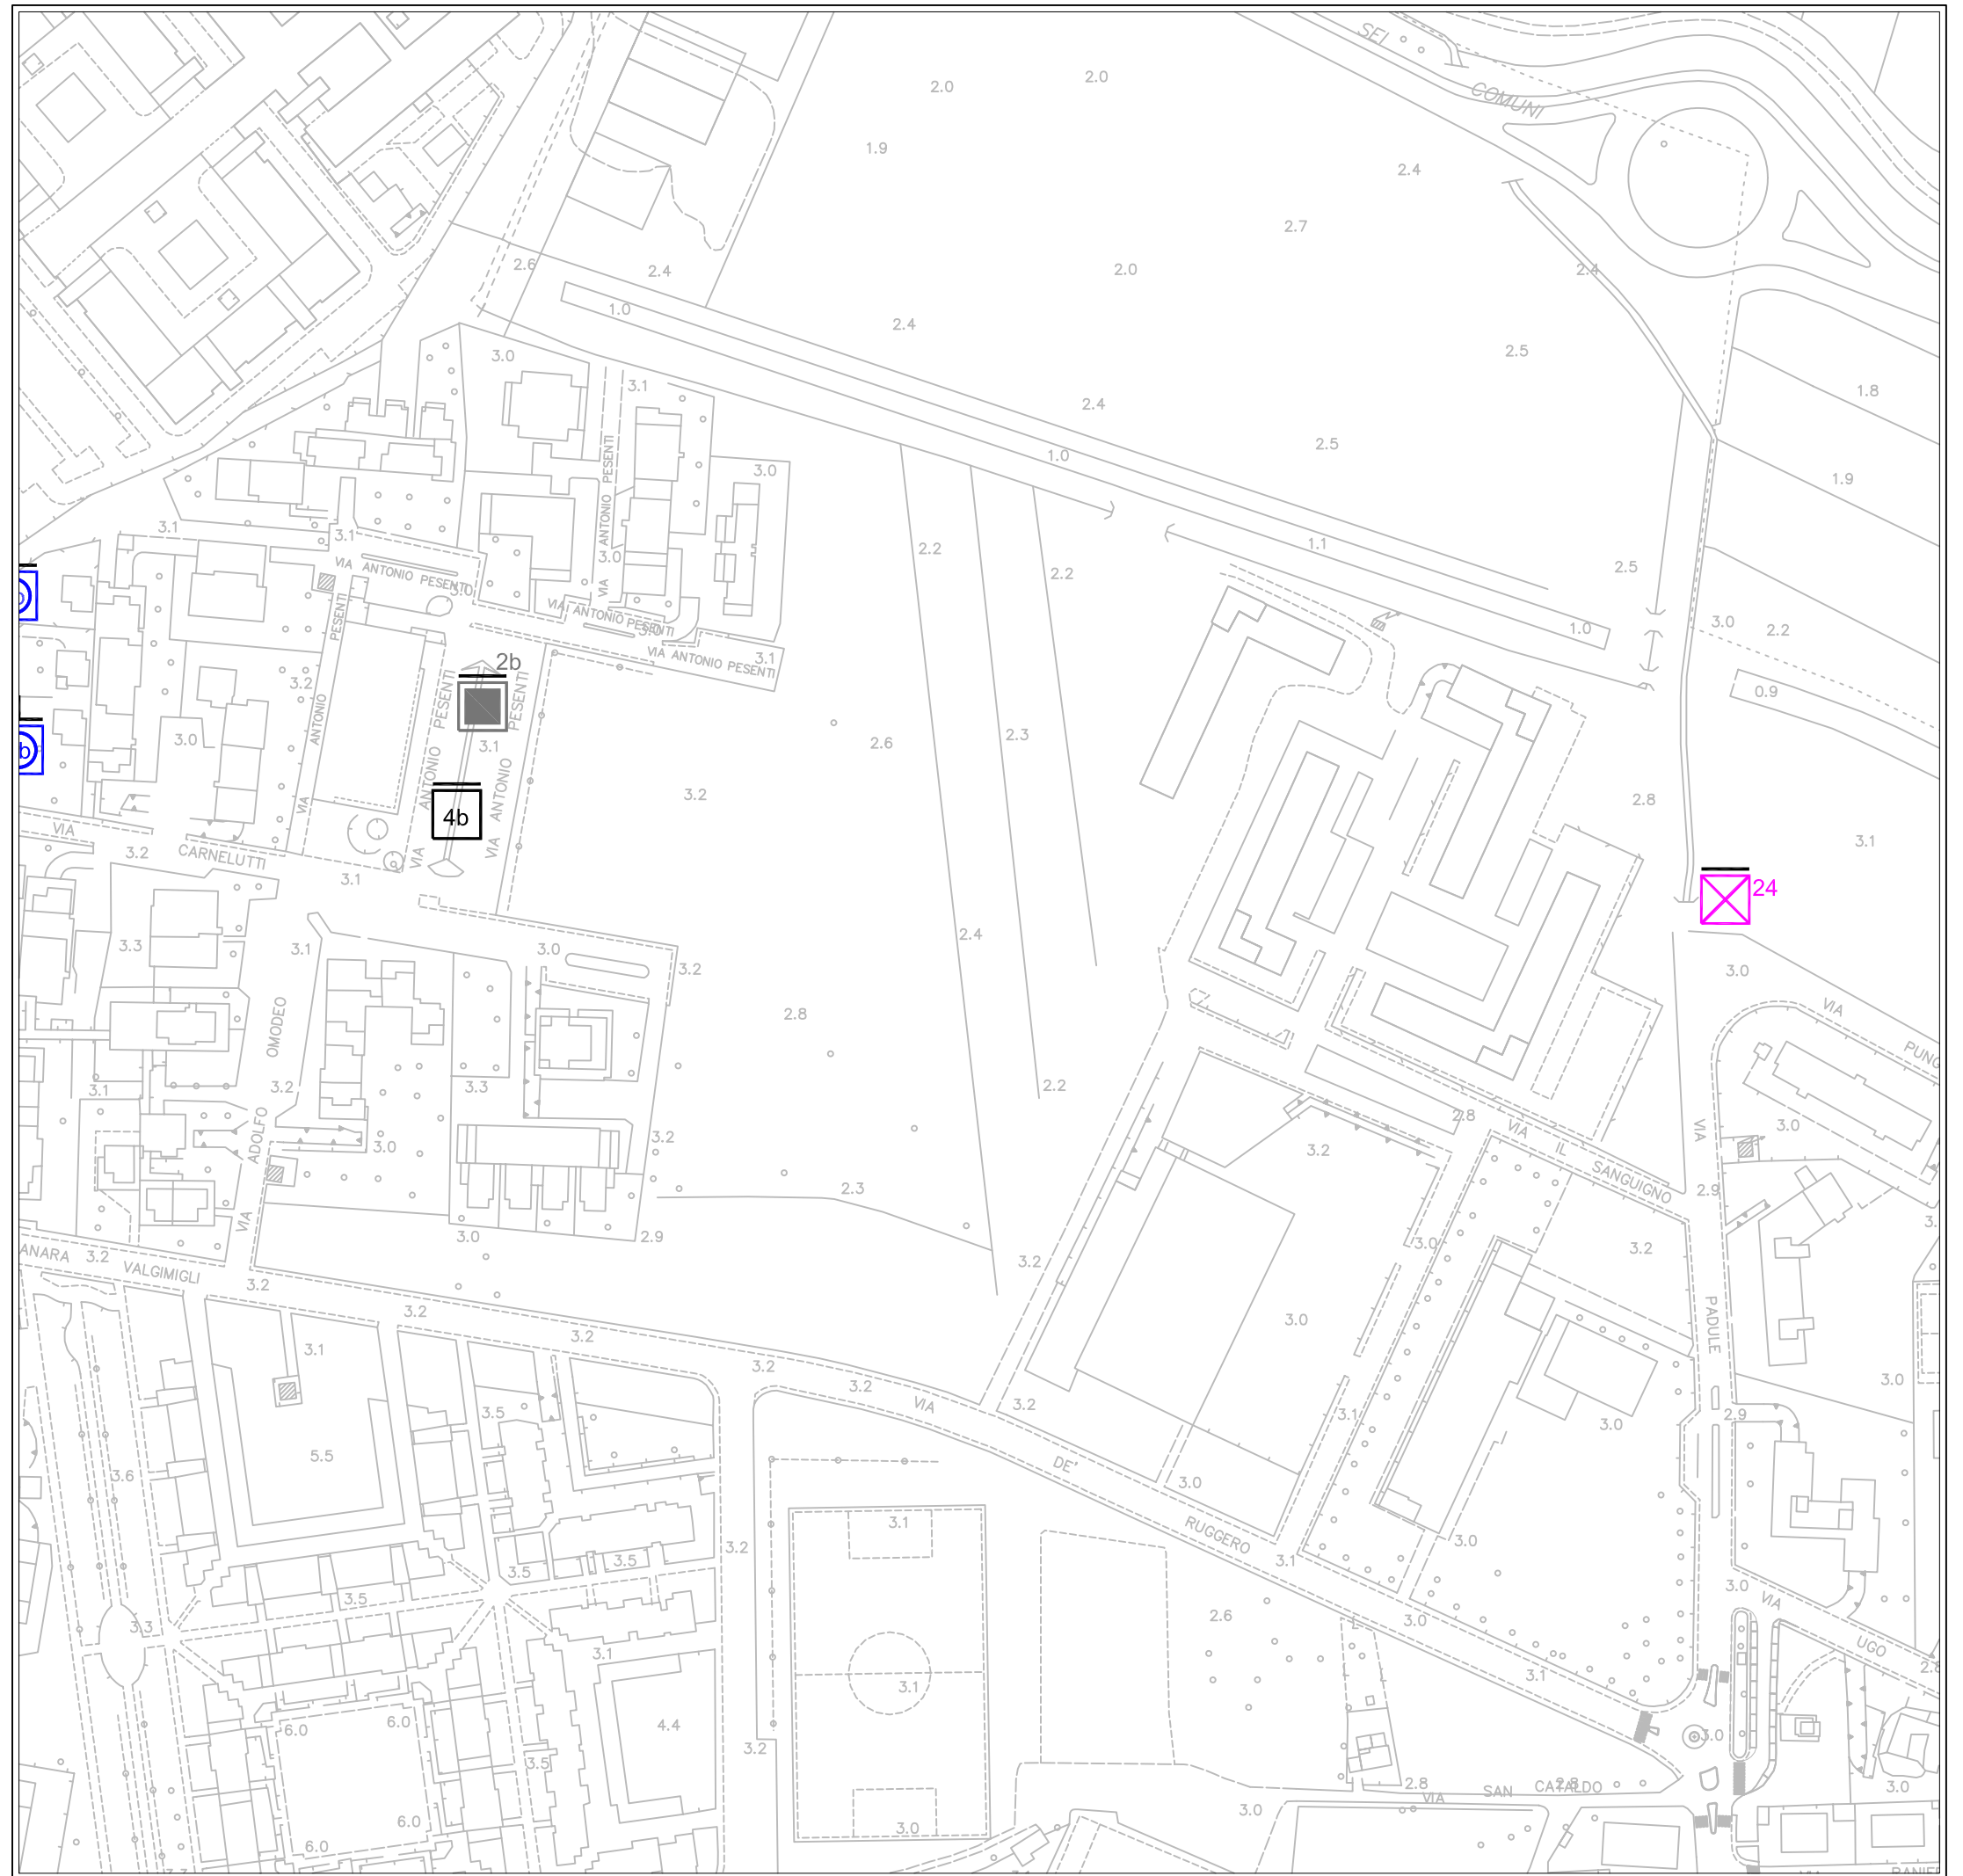

(E) ZONA SAN MICHELE

(quadro di unione)

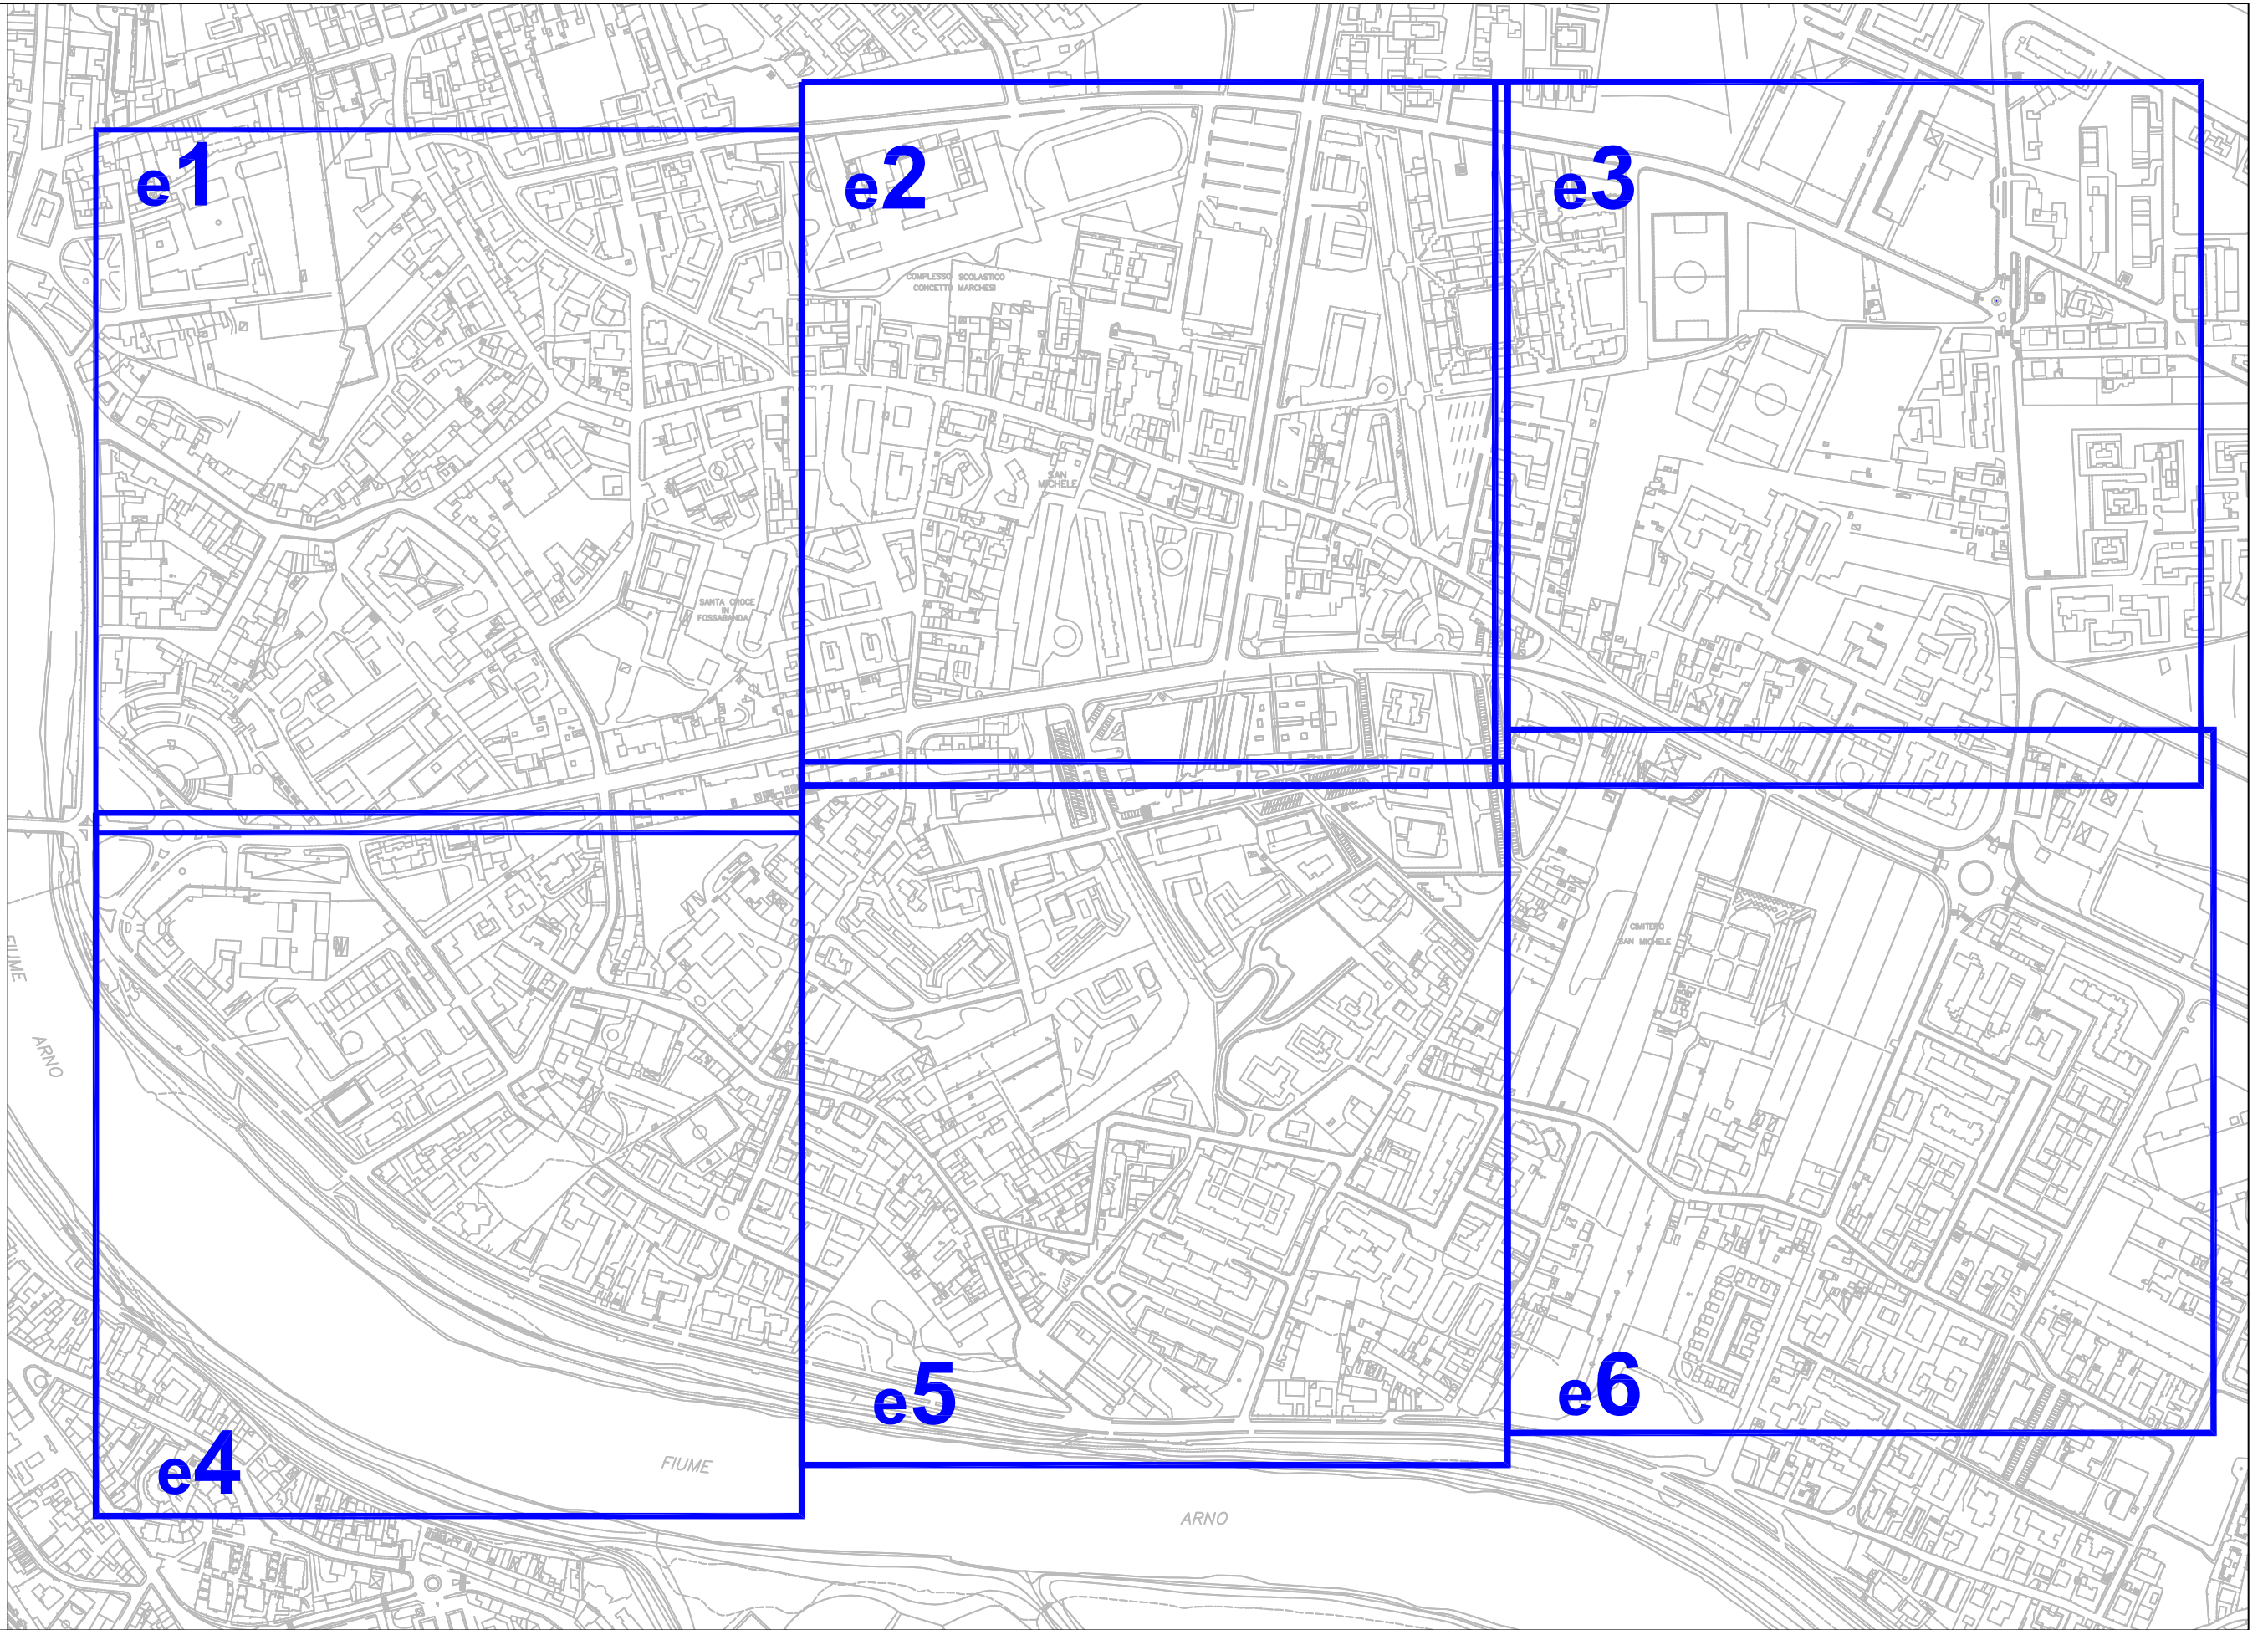

ZONA SAN MICHELE E

PUBBLICHE AFFISSIONI

STENDARDI																								
Commerciali									Pubblica Utilità								Avvisi Funebri				Commerciali			
impianti	monofacciali 140x100 e 140x200				bifacciali 140x100 e 140 x200					monofacciali 140x100 e 140x200				bifacciali 140x100 e 140 x200				monofacciali 70X100		bifacciali 70X100		monofacciali 600X300		bifacciali 600X300
modulo	70 x100									70 x100								70x50				70x100		
	2 o 4 moduli			4 o 8 moduli						2 o 4 moduli				4 o 8 moduli				2 moduli		4 moduli		24 moduli		48 moduli
zona	impianti	moduli 2m	impianti	moduli 4m	impianti	moduli 2b	impianti	moduli 4b	impianti	moduli 2m	impianti	moduli 4m	impianti	moduli 2b	impianti	moduli 4b	impianti	moduli 2m	impianti	moduli 2b	impianti	moduli 24 (m)	impianti	moduli 48 (m)
E-e1	2	4	0	0	7	28	4	32	1	2	1	4	2	8	0	0	2	4	0	0	0	0	0	0
E-e2	0	0	0	0	0	0	21	168	0	0	0	0	0	0	3	24	0	0	1	4	0	0	0	0
E-e3	0	0	0	0	6	24	3	24	0	0	0	0	1	4	0	0	0	0	2	8	0	0	2	96
E-e4	0	0	0	0	14	56	5	40	0	0	1	4	1	4	0	0	0	0	0	0	1	24	0	0
E-e5	0	0	0	0	8	32	11	88	0	0	0	0	1	4	3	24	0	0	3	12	0	0	0	0
E-e6	0	0	0	0	0	0	7	56	0	0	0	0	0	0	0	0	0	0	0	0	0	0	0	0
TOTALE	2	4	0	0	35	140	51	408	1	2	2	8	5	20	6	48	2	4	6	24	1	24	2	96

totale stendardi commerciali

88

totale stendardi Pubblica Utilità

14

totale stendardi Funebri

8

totale Poster Commerciali

3

totale MODULI stendardi commerciali

552

totale MODULI stendardi Pubblica Utilità

78

totale MODULI stendardi Funebri

28

totale MODULI Poster Commerciali

120

CARTELLI PUBBLICITARI

		paline				Stendardi								Poster			
impianti	monofacciali 70X100		bifacciali 70x100		monofacciali 140x100 e 140x200				bifacciali 140x100 e 140 x200				monofacciali 600X300		bifacciali 600X300		
modulo	70x100				70x100								70x100				
	1 modulo		2 moduli		2 o 4 moduli 70x100				4 o 8 moduli 70x100				24 moduli		48 moduli		
zona	impianti	moduli 1m	impianti	moduli 1b	impianti	moduli 2m	impianti	moduli 4m	impianti	moduli 2b	impianti	moduli 4b	impianti	moduli 24 (m)	impianti	moduli 48 (m)	
E-e1	0	0	10	20	0	0	0	0	0	0	0	0	1	24	1	48	
E-e2	0	0	0	0	0	0	0	0	0	0	0	0	0	0	0	0	
E-e3	0	0	8	16	0	0	0	0	0	0	5	40	1	24	2	96	
E-e4	0	0	0	0	0	0	0	0	0	0	0	0	0	0	0	0	
E-e5	0	0	0	0	0	0	0	0	0	0	0	0	0	0	0	0	
E-e6	0	0	3	6	0	0	0	0	0	0	4	32	0	0	1	48	
TOTALE	0	0	21	42	0	0	0	0	0	0	9	72	2	48	4	192	

totale Paline

21

totale stendardi Cartelli Pubblicitari

9

totale Poster Cartelli Pubblicitari

6

totale MODULI Paline


42

totale MODULI stendardi Cartelli Pubblicitari

72

totale MODULI Poster Cartelli Pubblicitari

240

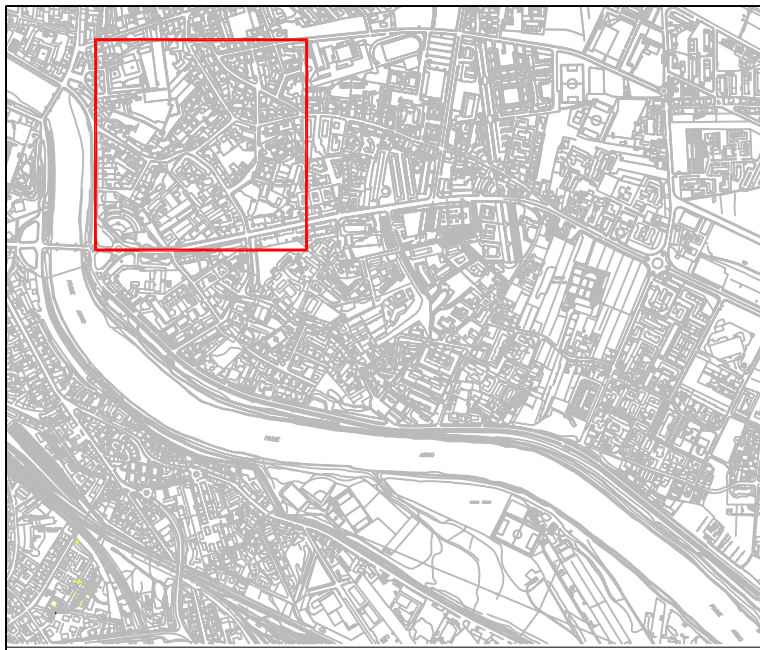

(E-e1) ZONA SAN MICHELE

LEGENDA

STENDARDI

- nb Commerciali
- Pubblica Utilità
- Avvisi Funebri


POSTER


- / Commerciali

CARTELLI PUBBLICITARI

- Paline
- Stendardi
- X Poster

- n Numero moduli
- m Monofacciale
- b Bifacciale
- Parallelo Asse Strada
- ⊥ Ortogonale Asse Strada

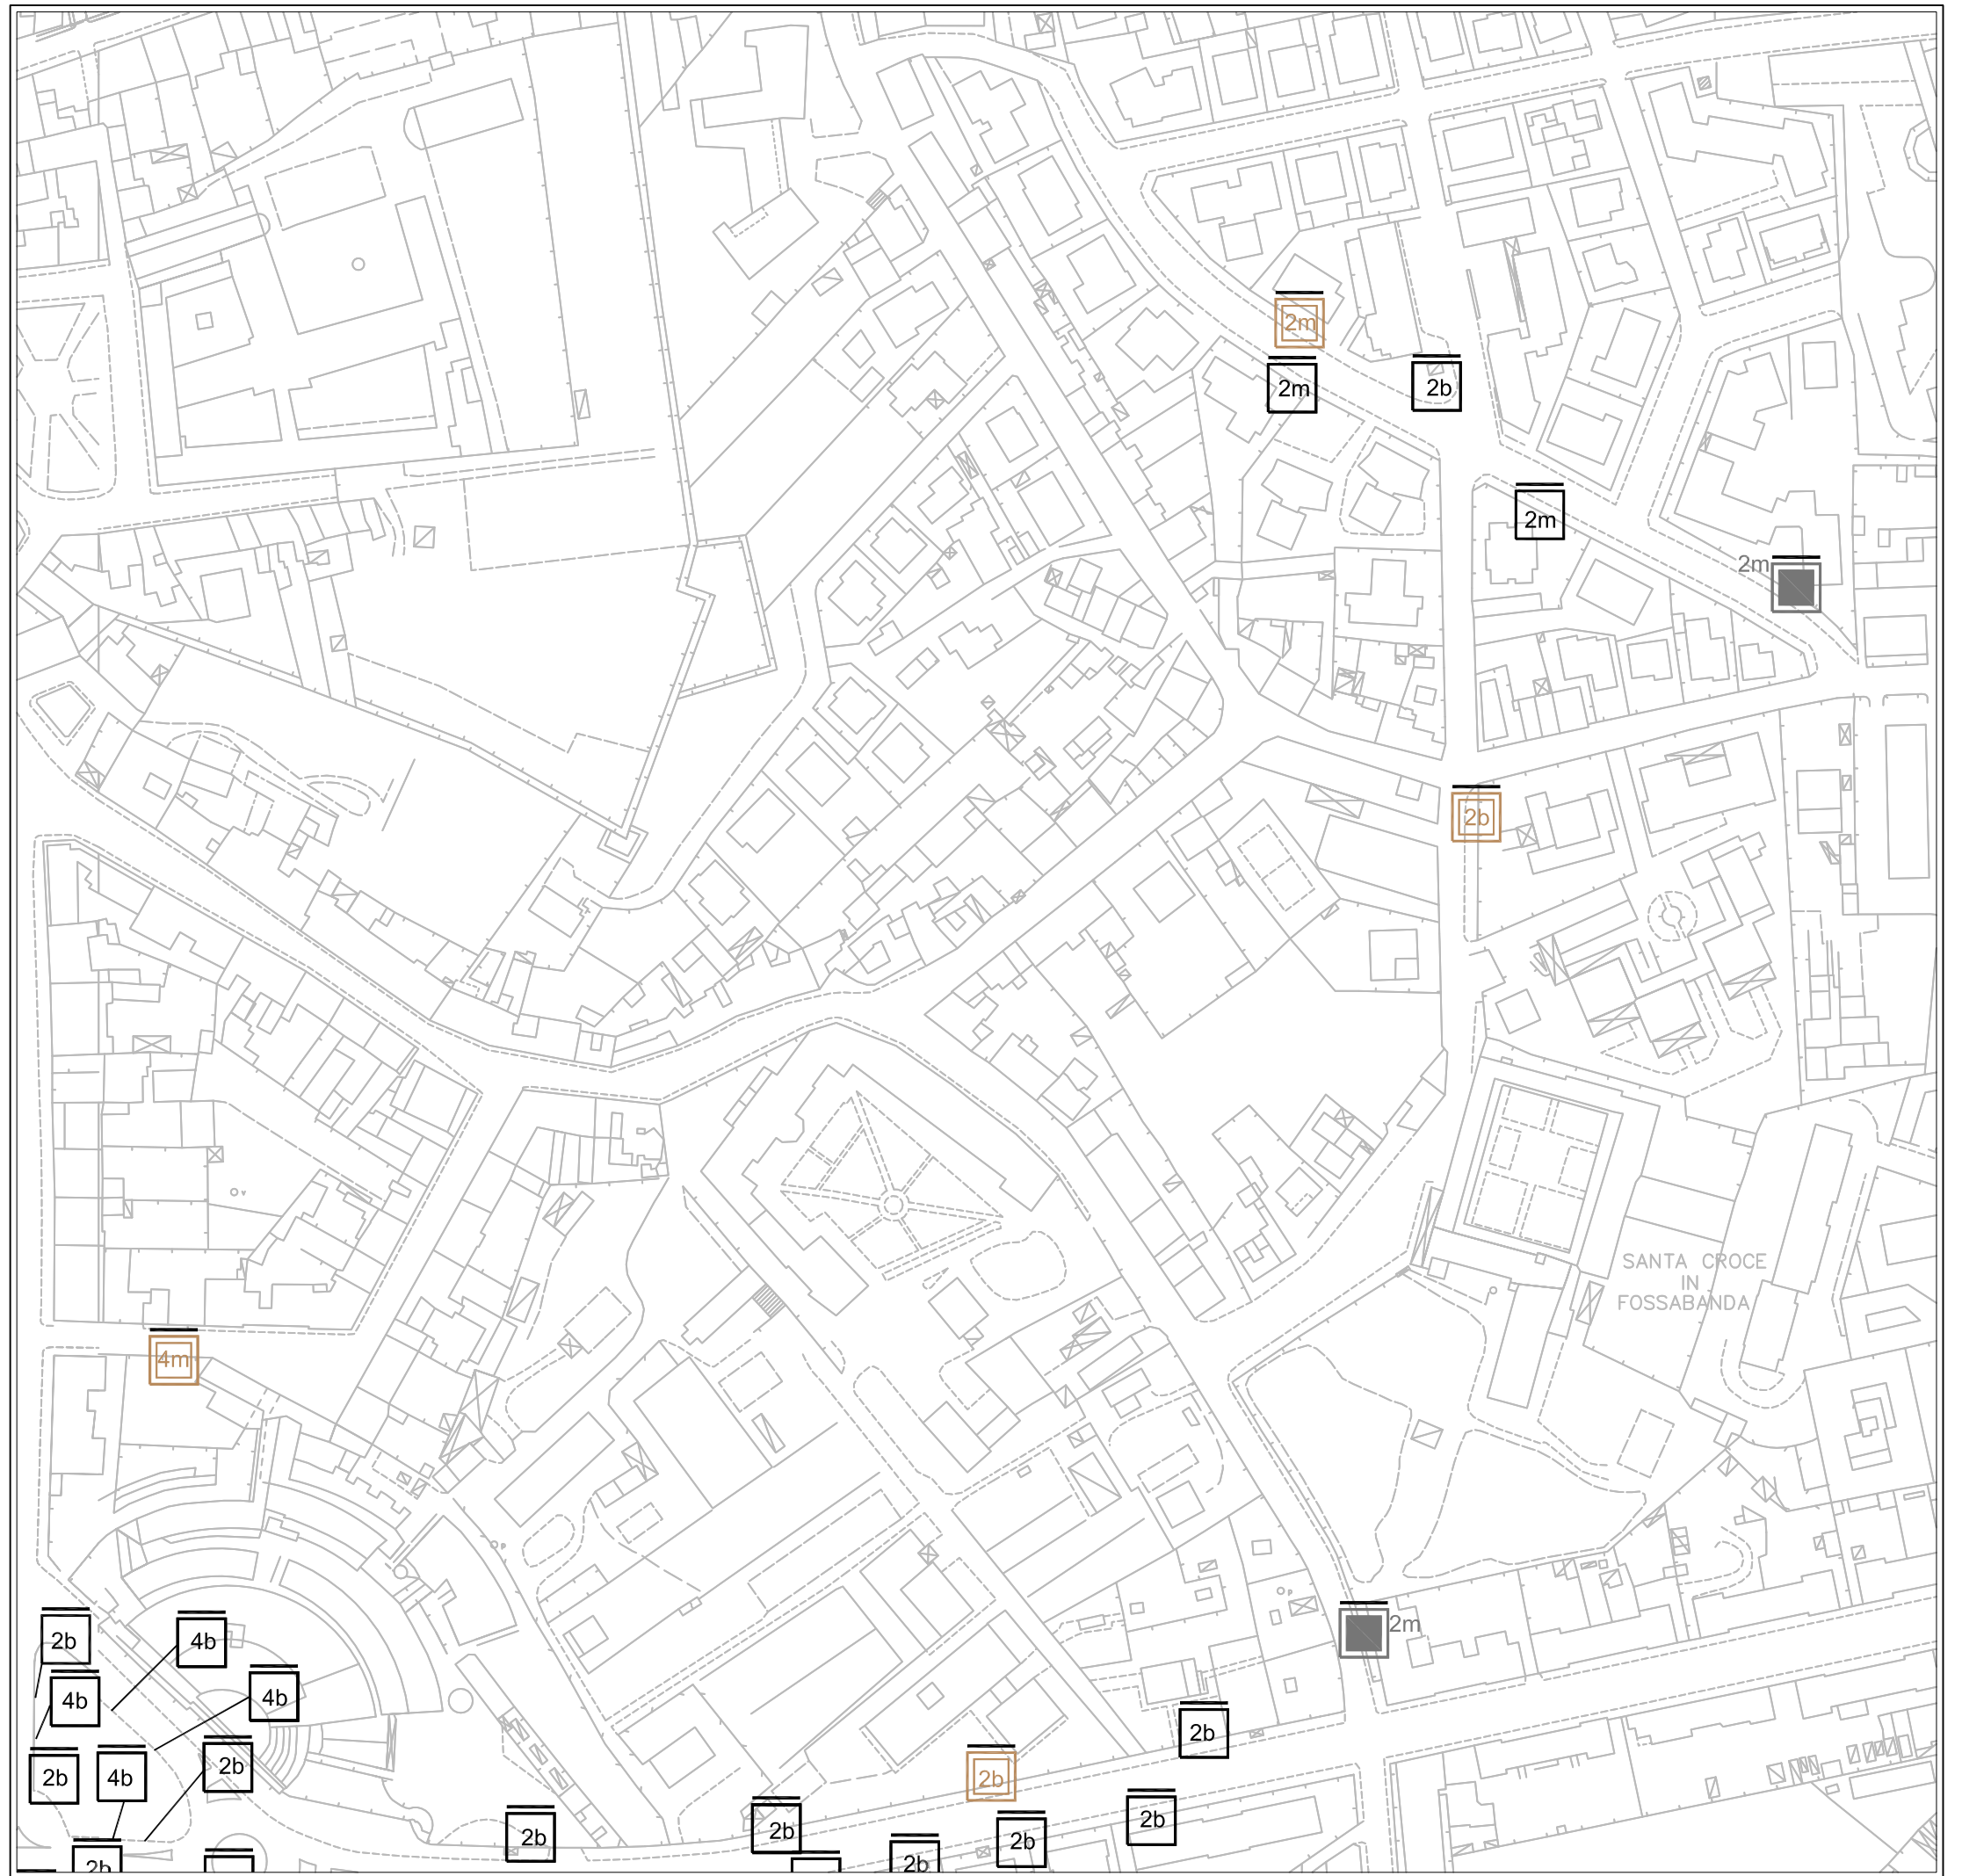

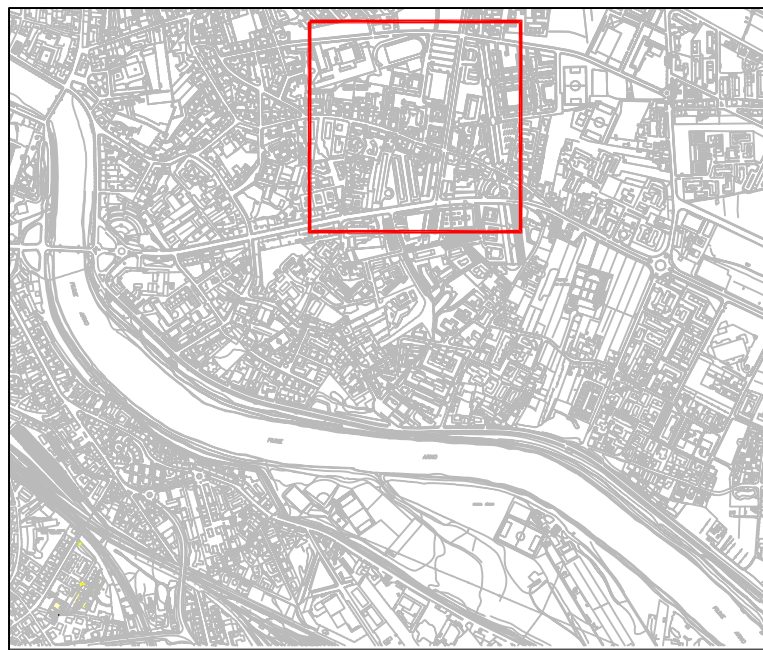

(E-e2) ZONA SAN MICHELE

LEGENDA

STENDARDI

- nb Commerciali
- Pubblica Utilità
- Avvisi Funebri


POSTER


- Commerciali

CARTELLI PUBBLICITARI

- Paline
- Stendardi
- Poster

- n Numero moduli
- m Monofacciale
- b Bifacciale
- Parallelo Asse Strada
- ⊥ Ortogonale Asse Strada

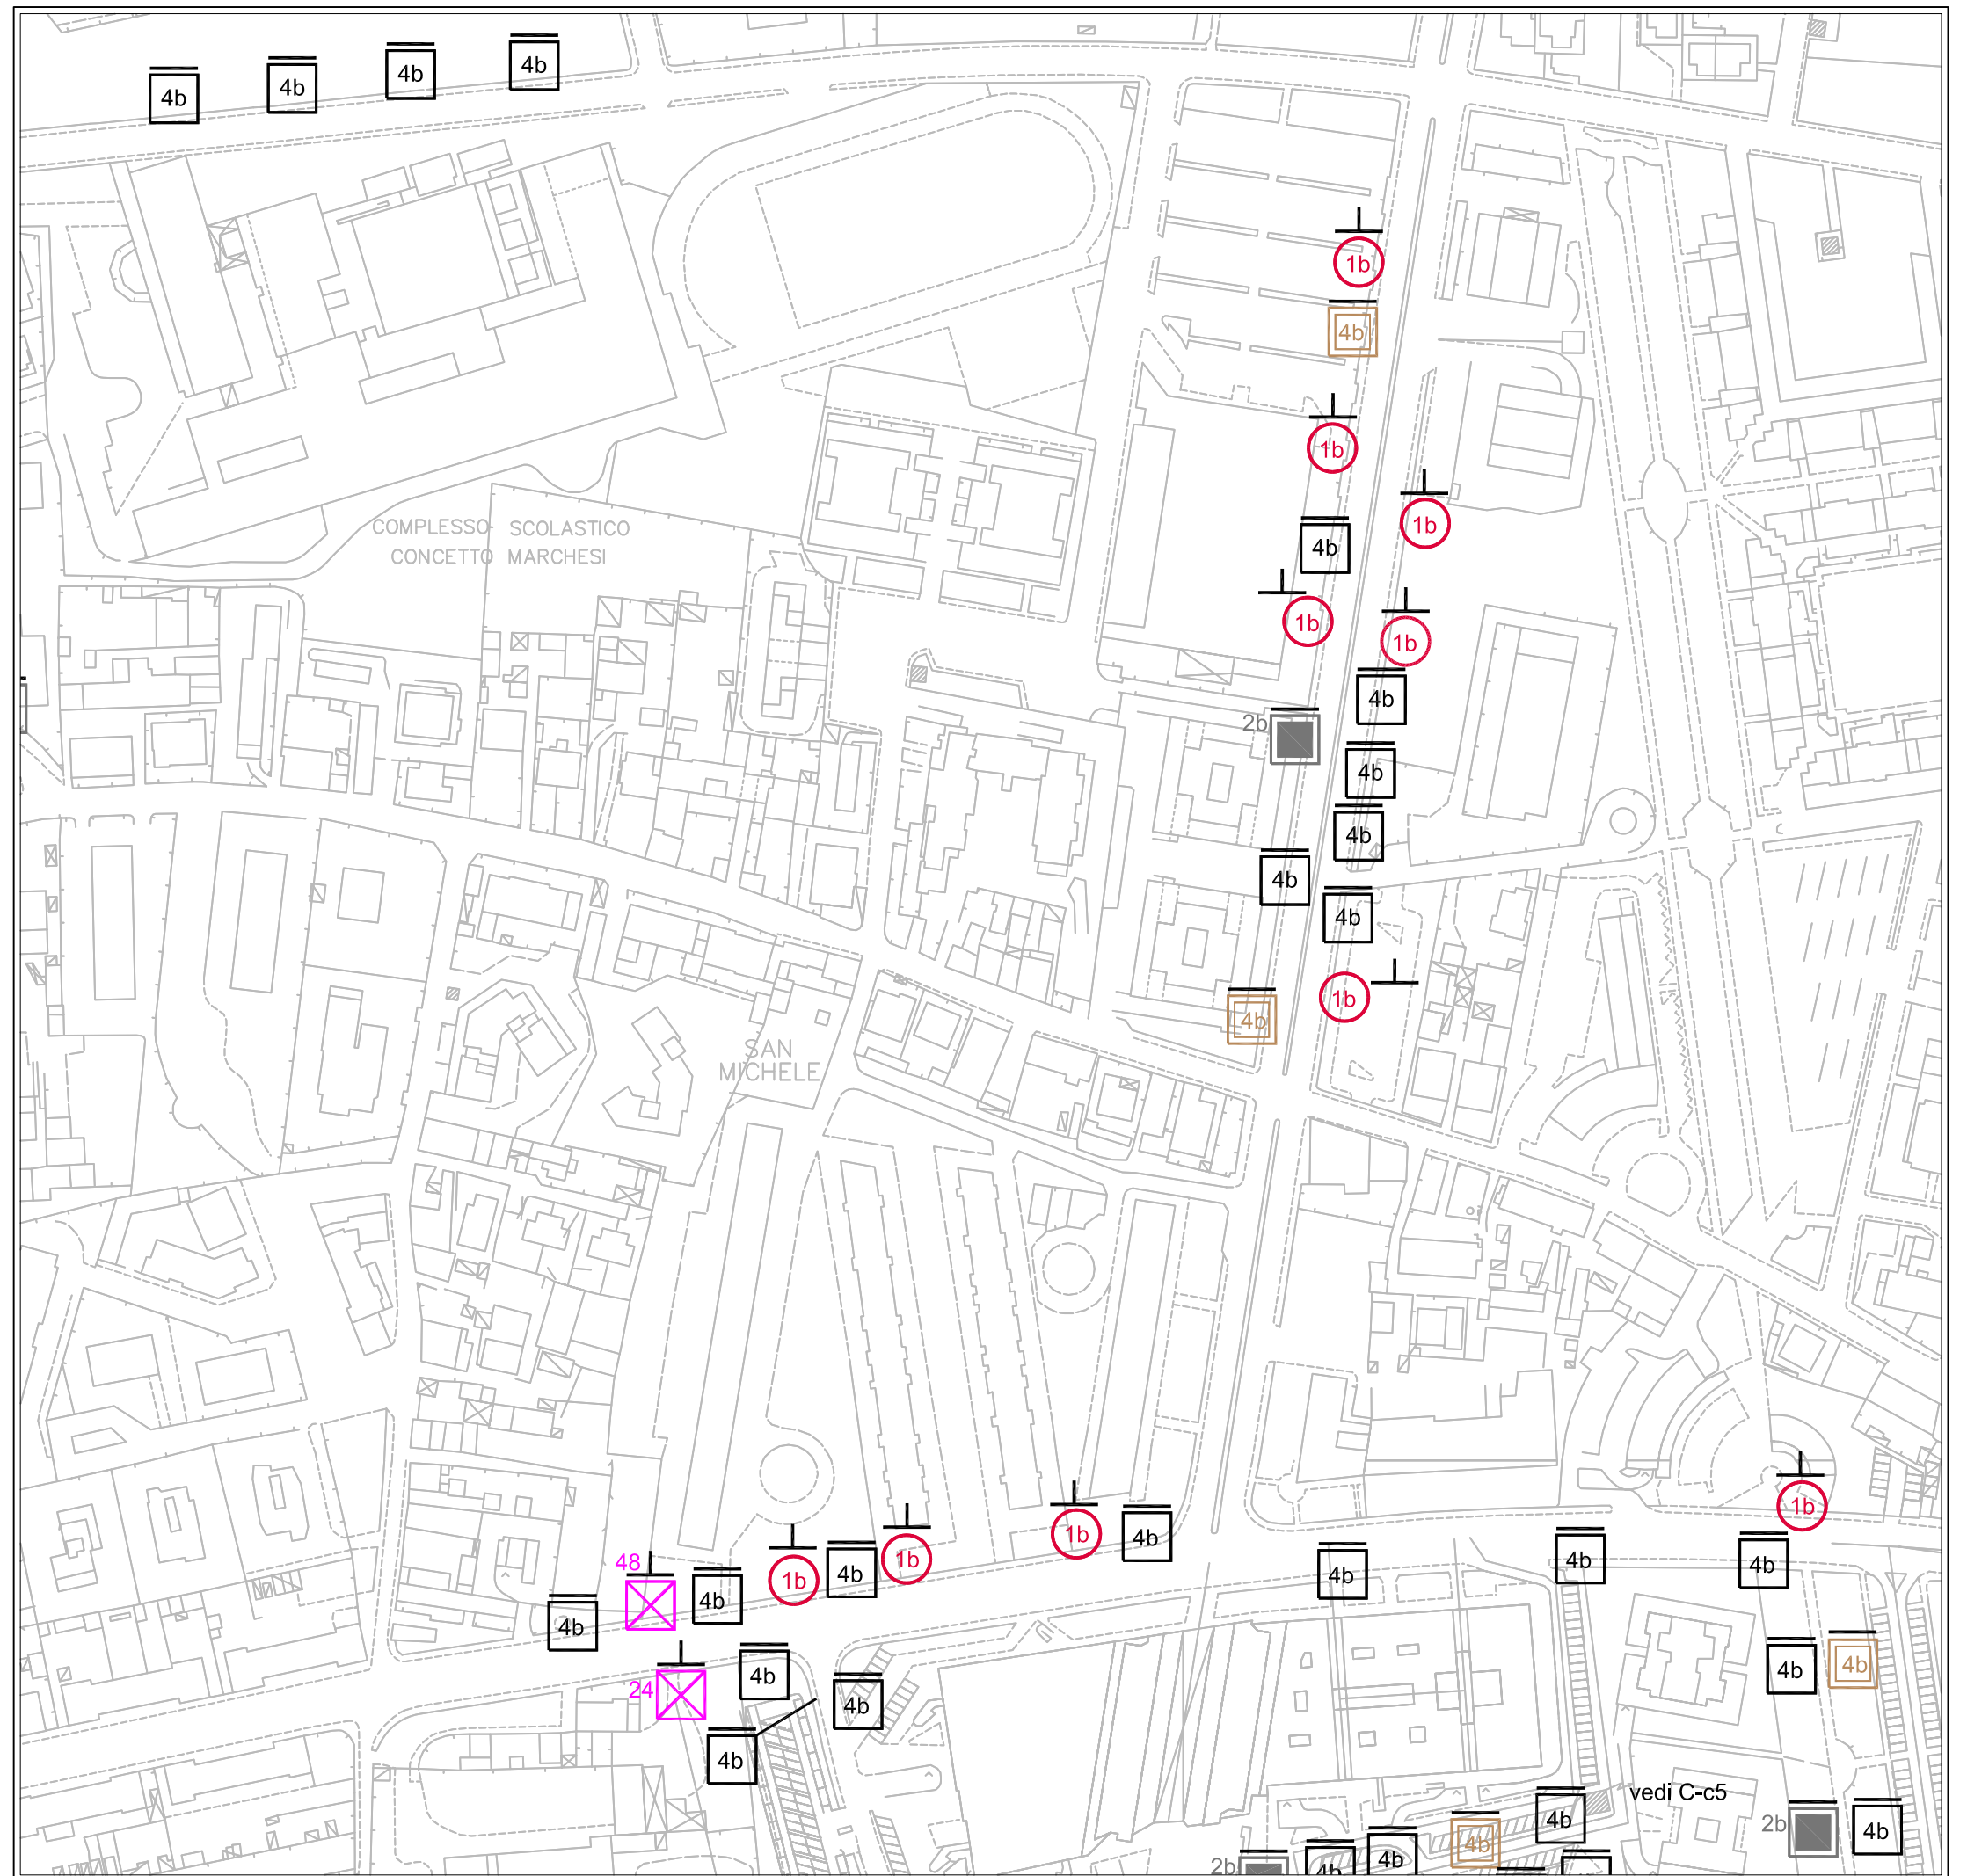


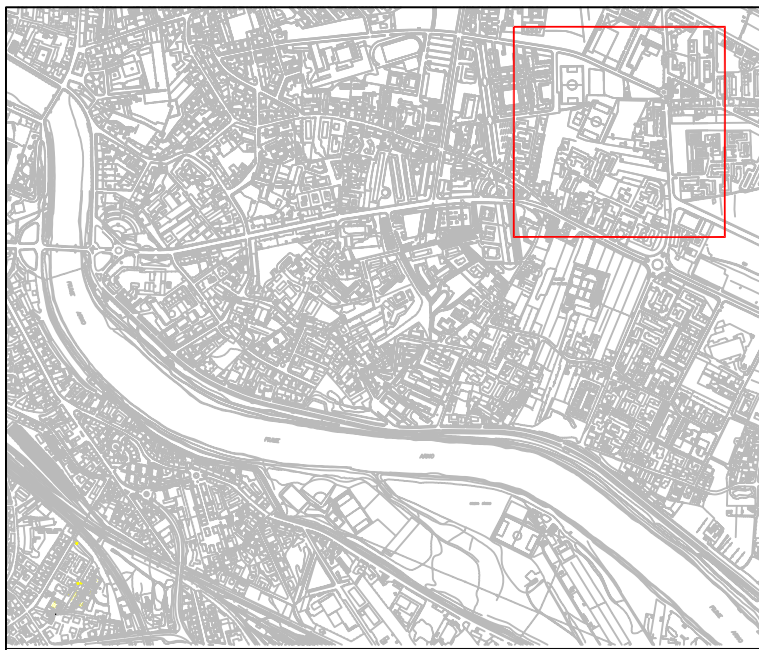



(E-e3) ZONA SAN MICHELE

LEGENDA

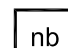


STENDARDI

-  Commerciali
-  Pubblica Utilità
-  Avvisi Funebri


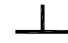
POSTER


-  Commerciali


CARTELLI PUBBLICITARI

-  Paline
-  Stendardi
-  Poster


- n Numero moduli
- m Monofacciale
- b Bifacciale

-  Parallelo Asse Strada
-  Ortogonale Asse Strada

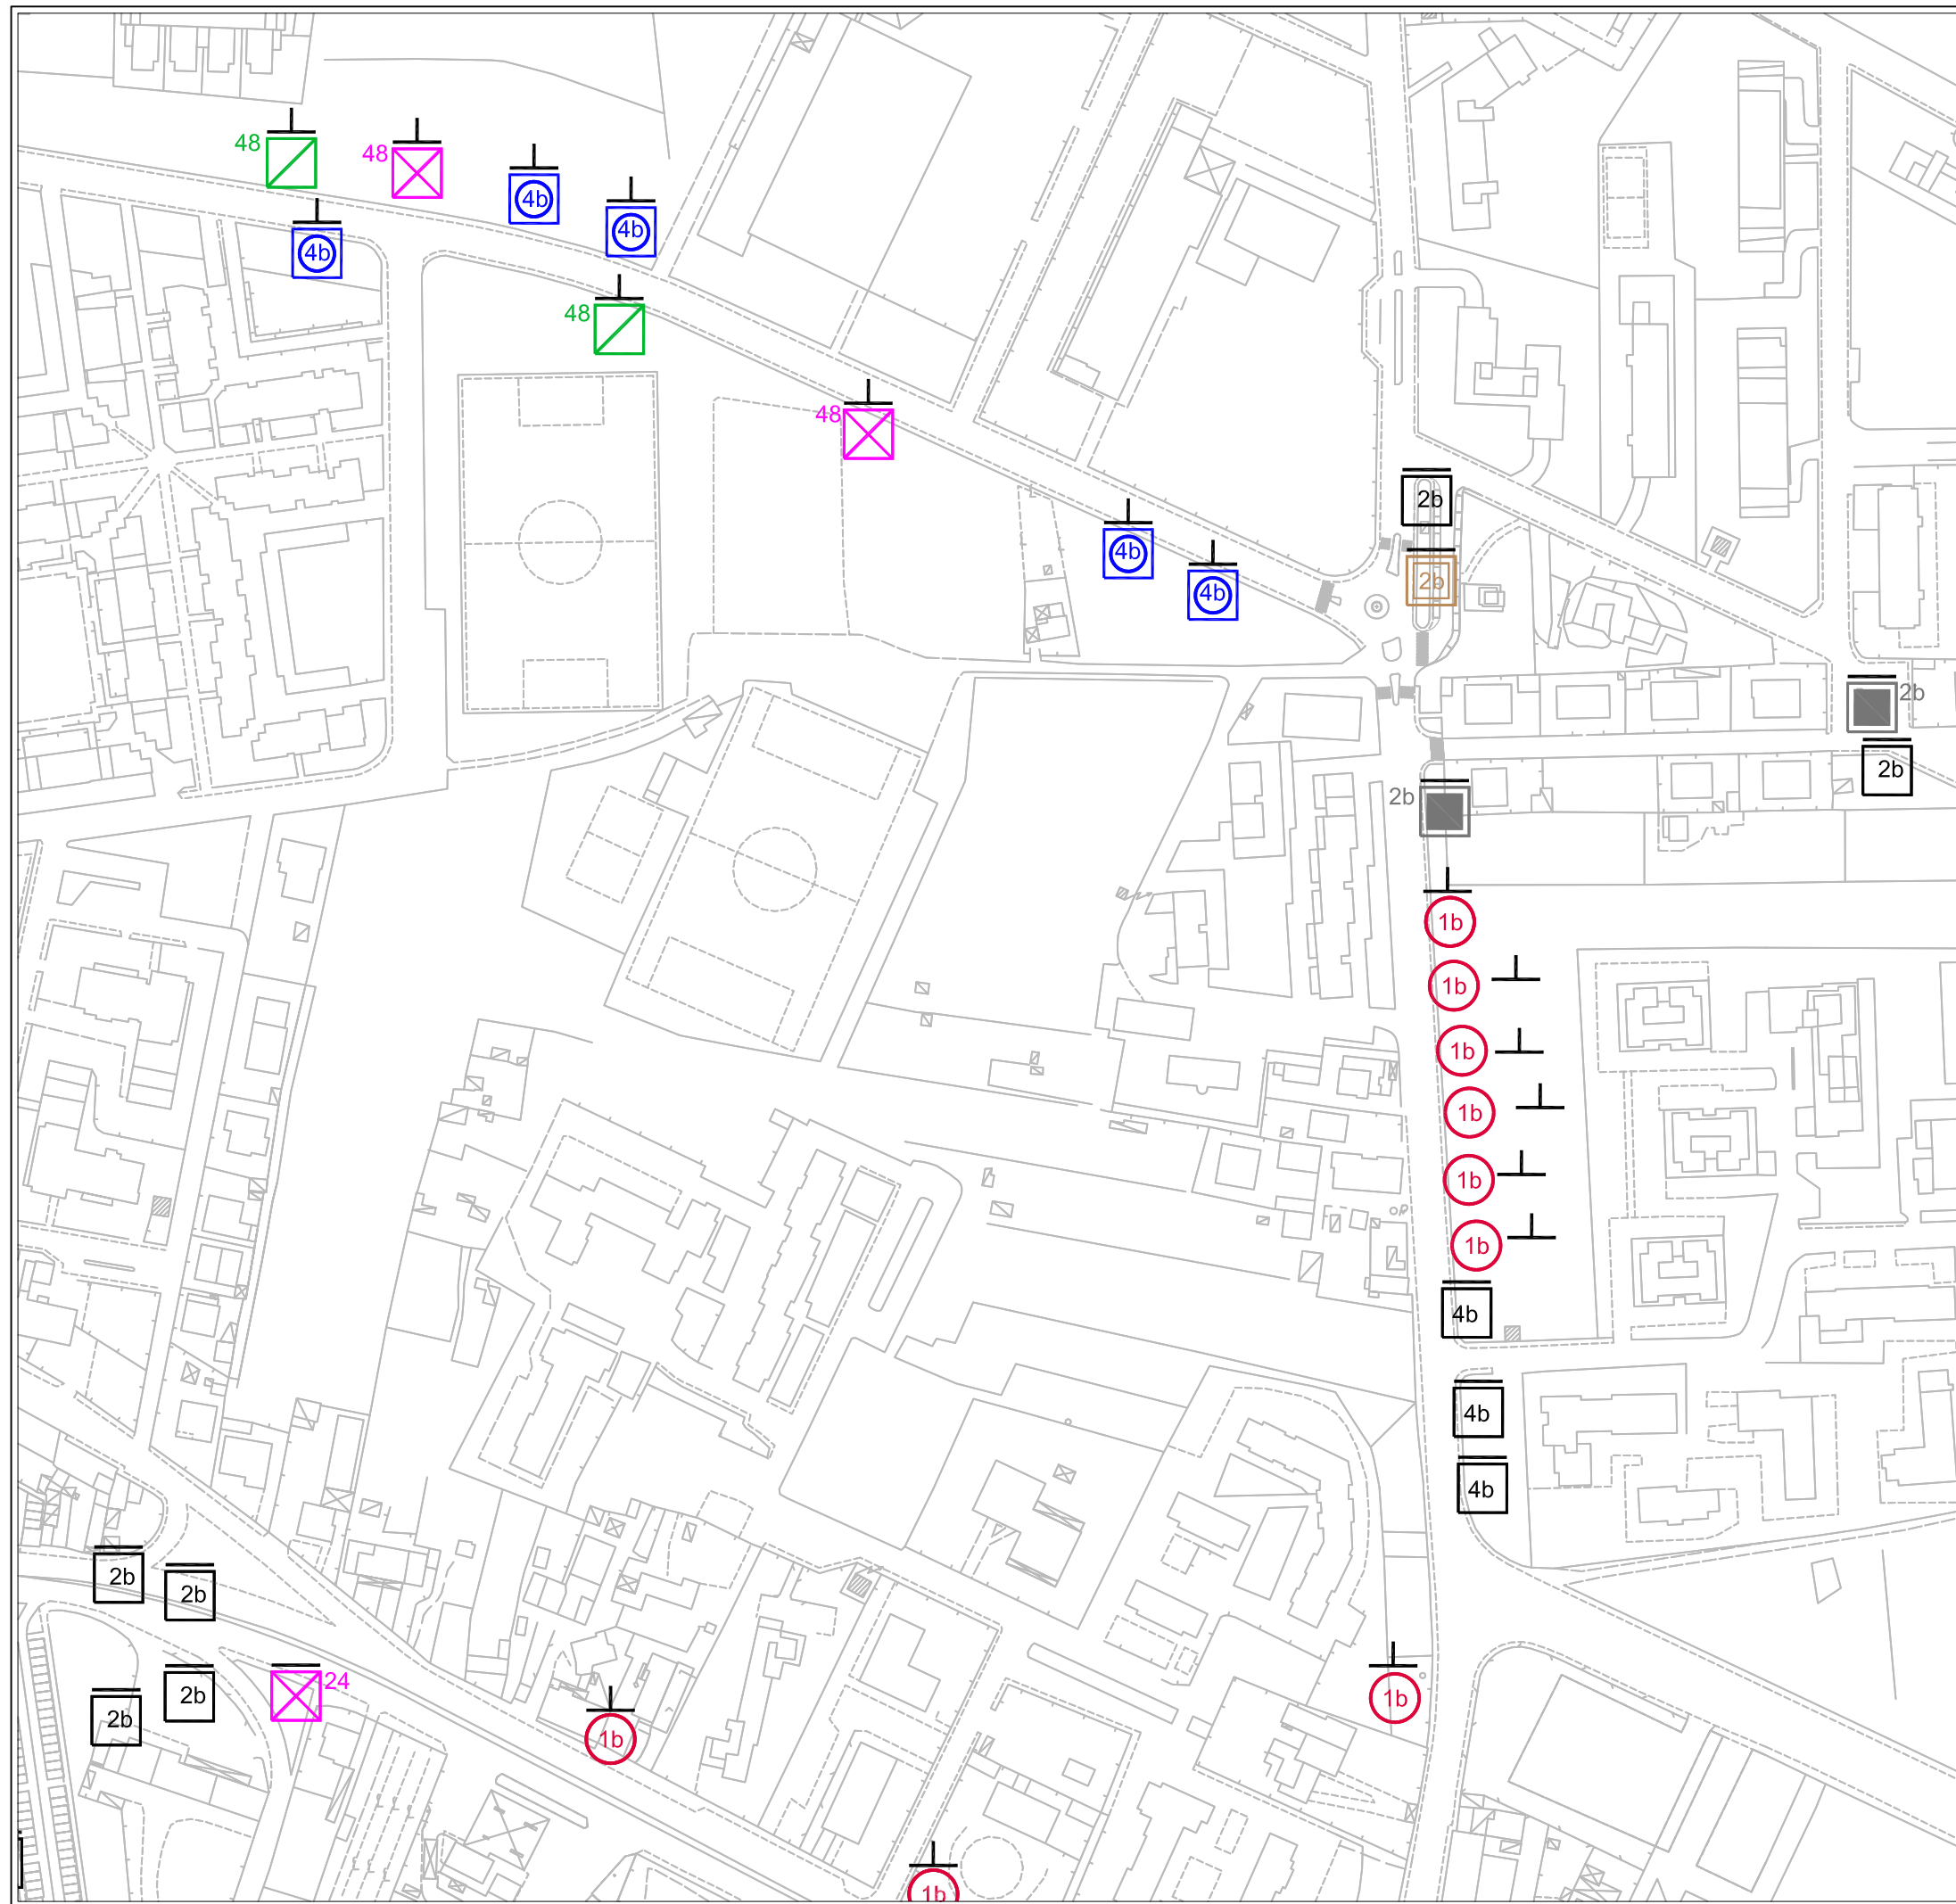

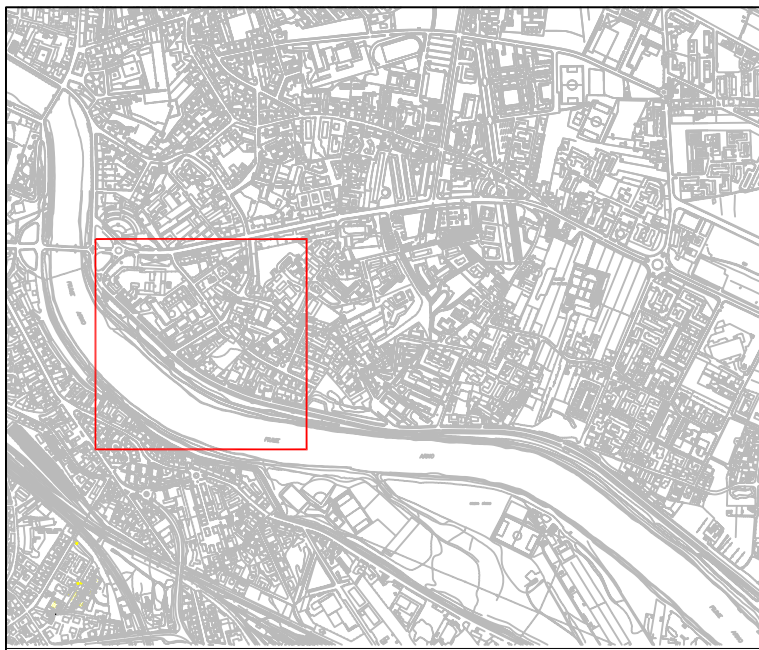


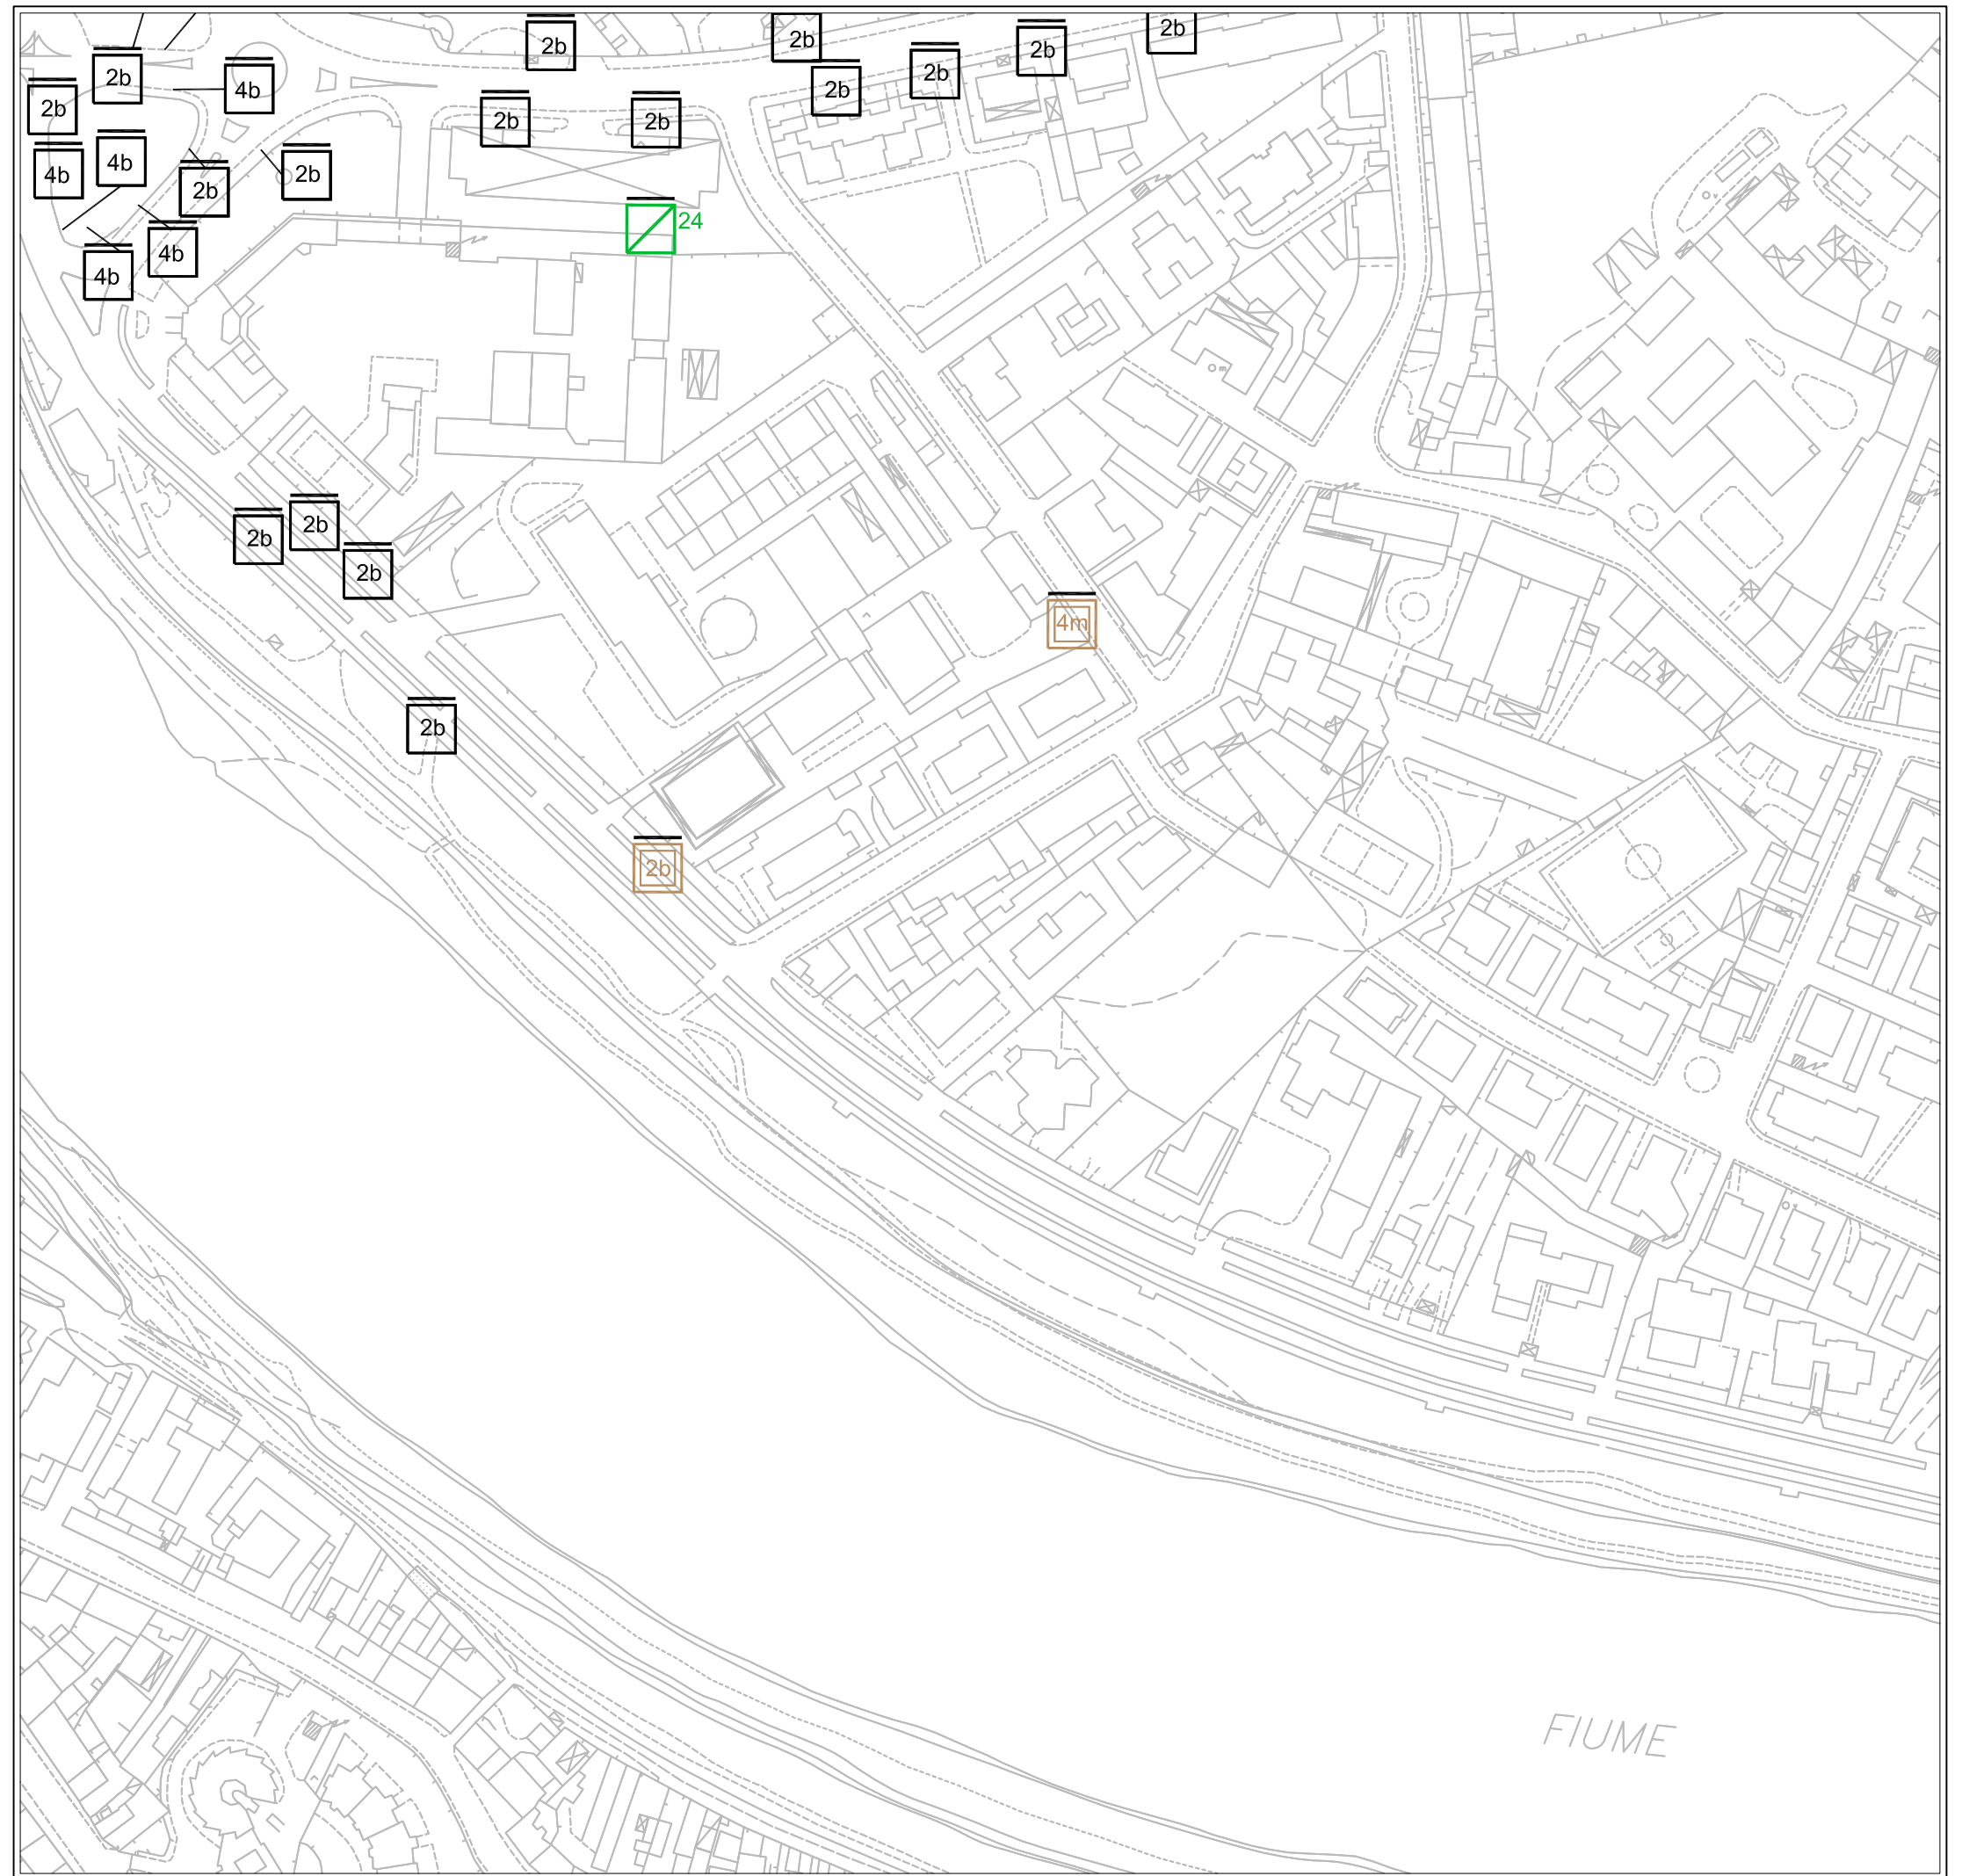

(E-e4) ZONA SAN MICHELE



LEGENDA

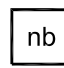


STENDARDI

-  Commerciali
-  Pubblica Utilità
-  Avvisi Funebri


POSTER

-  Commerciali

CARTELLI PUBBLICITARI

-  Paline
-  Stendardi
-  Poster

- n Numero moduli
- m Monofacciale
- b Bifacciale
- Parallelo Asse Strada
- ⊥ Ortogonale Asse Strada

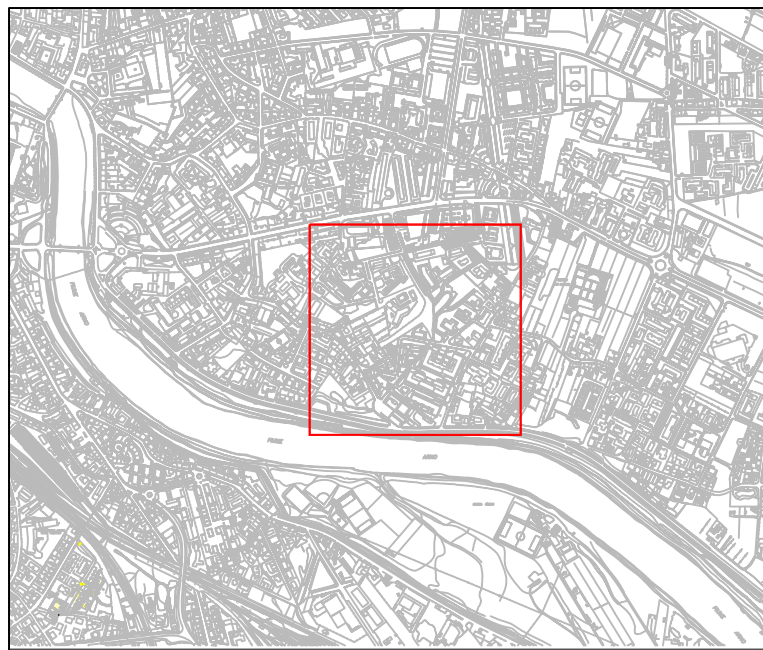

(E-e5) ZONA SAN MICHELE

LEGENDA

STENDARDI

- nb Commerciali
- Pubblica Utilità
- Avvisi Funebri


POSTER


- / Commerciali

CARTELLI PUBBLICITARI

- Paline
- Stendardi
- X Poster

- n Numero moduli
- m Monofacciale
- b Bifacciale
- Parallelo Asse Strada
- ⊥ Ortogonale Asse Strada

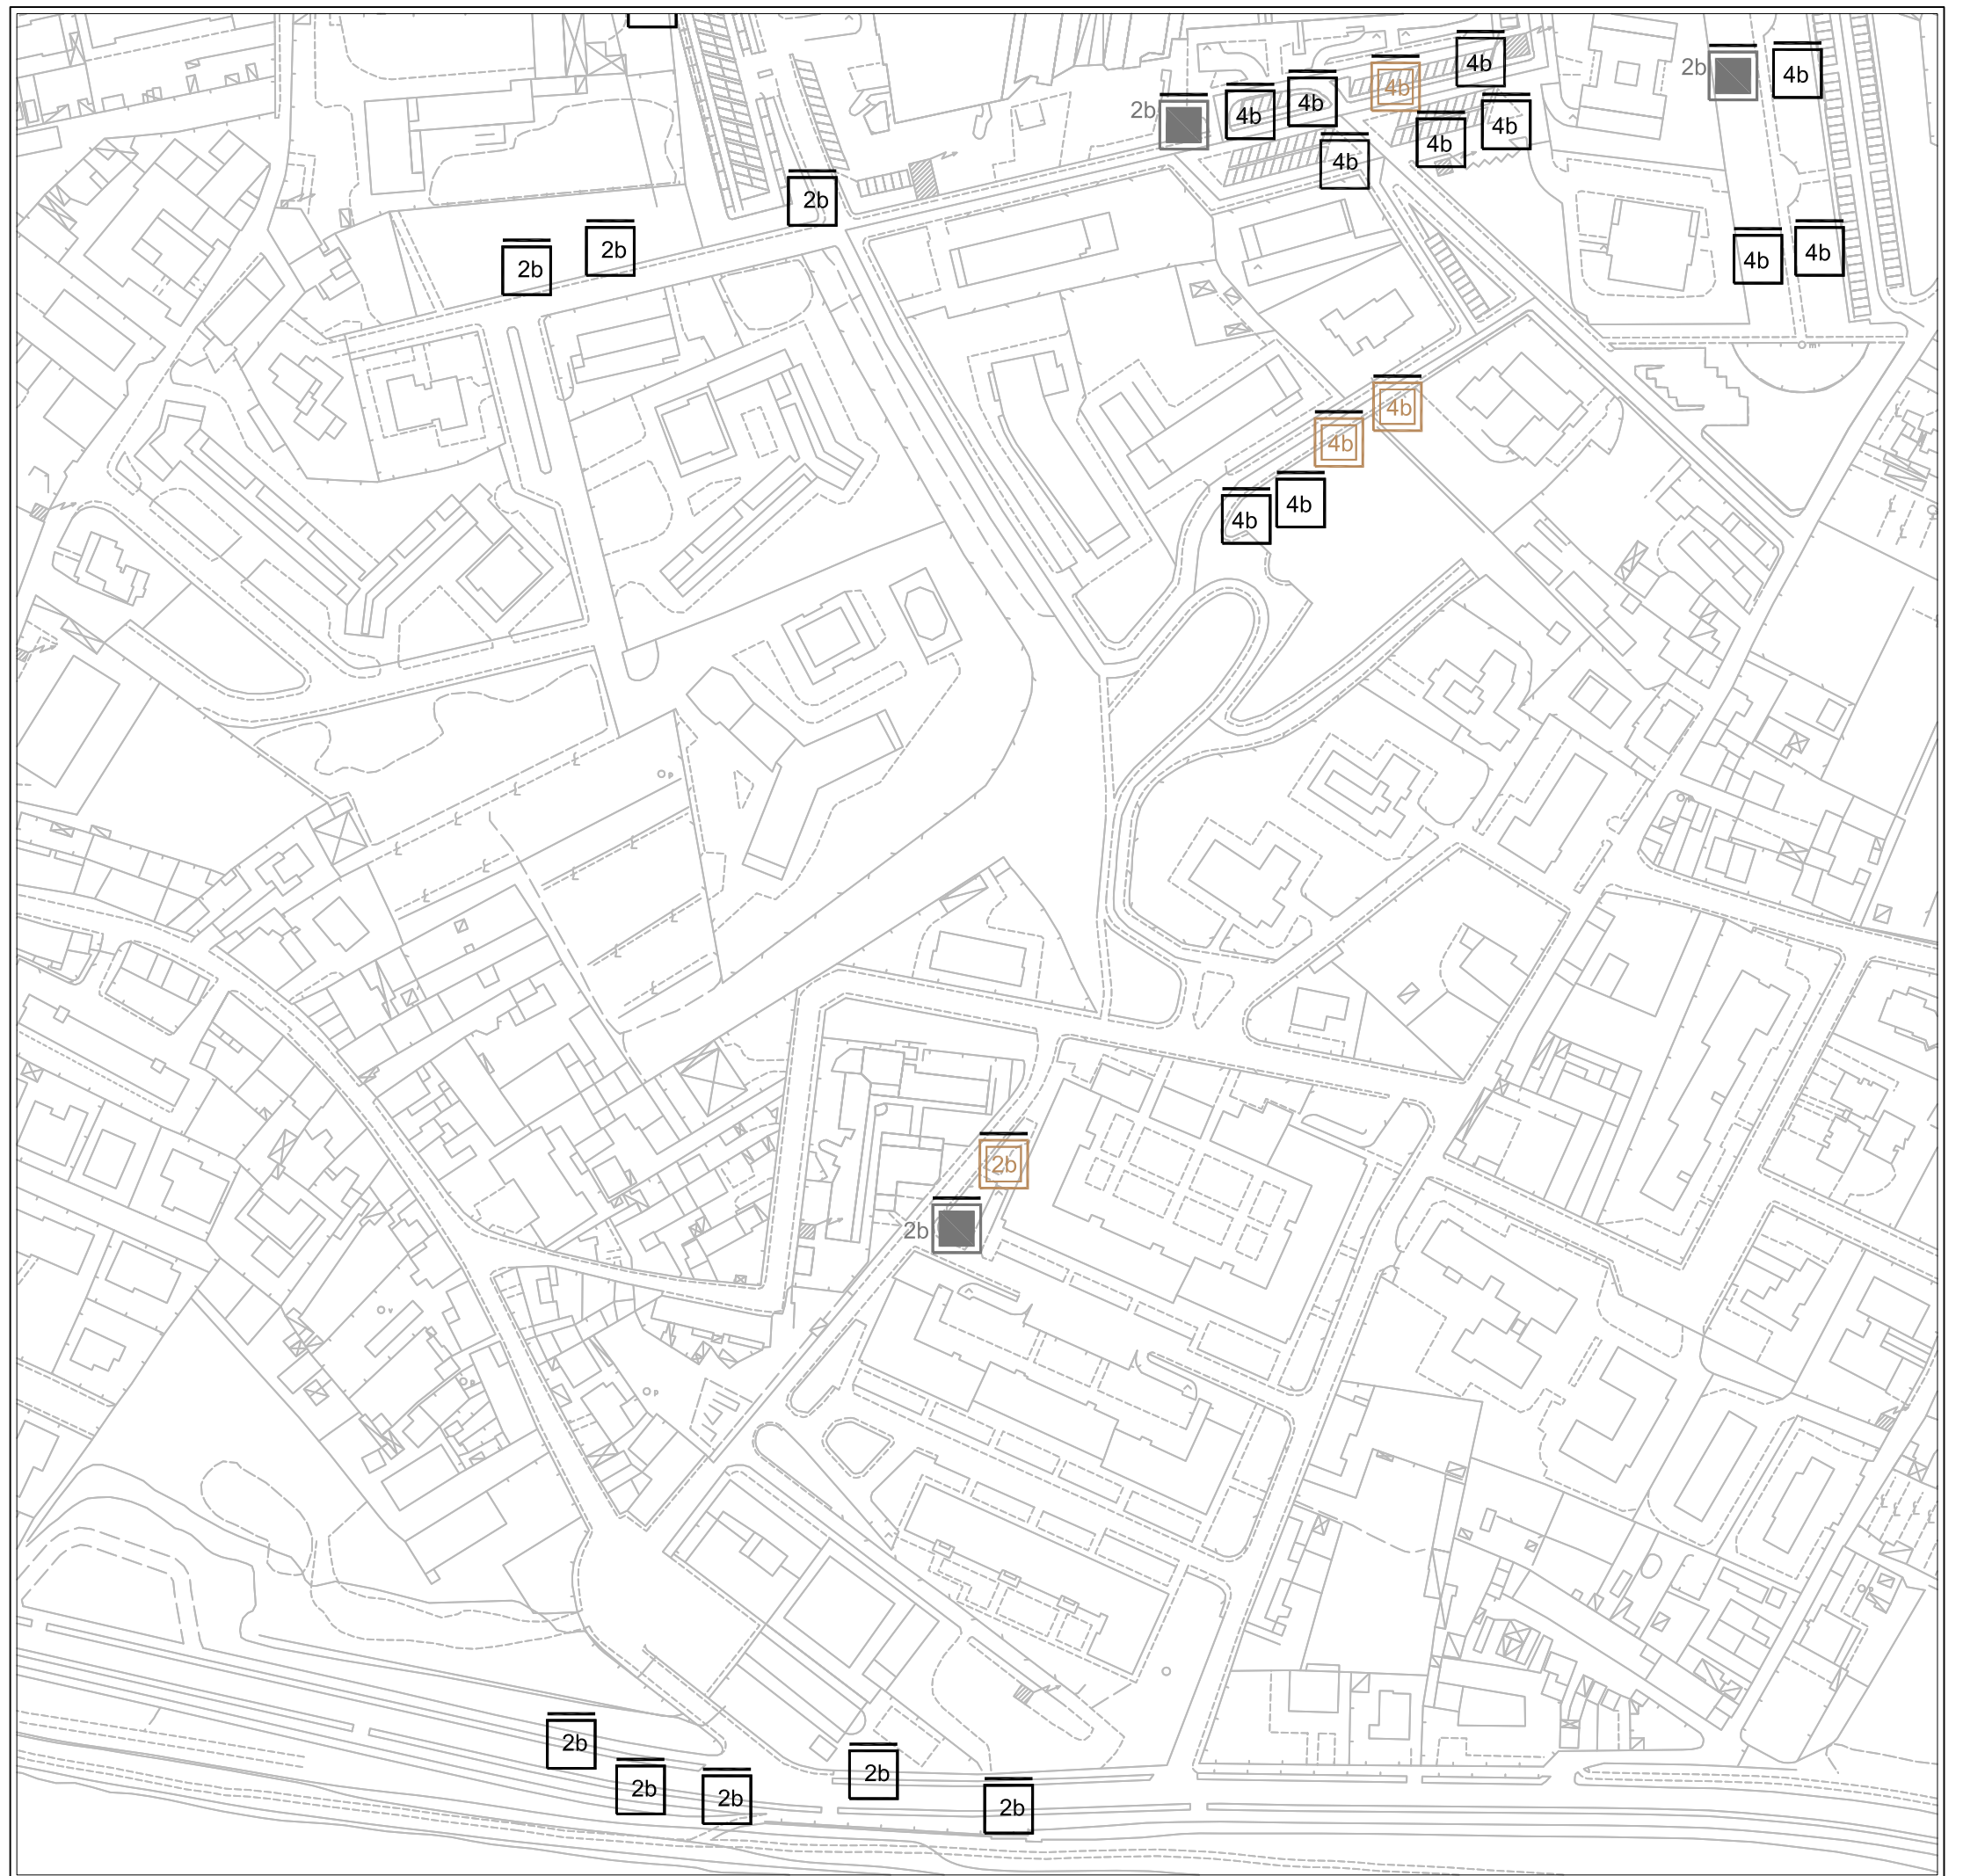


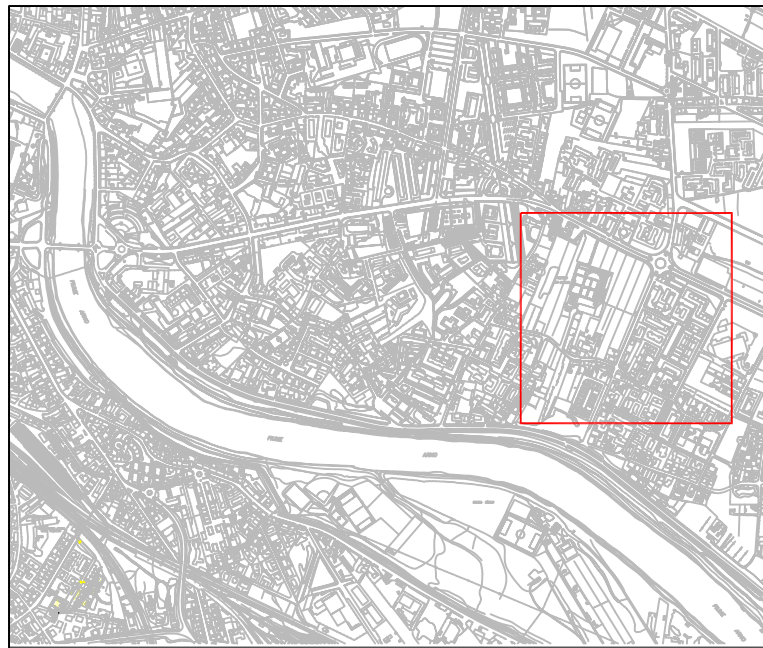



(E-e6) ZONA SAN MICHELE

LEGENDA

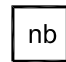


STENDARDI

-  Commerciali
-  Pubblica Utilità
-  Avvisi Funebri


POSTER

-  Commerciali


CARTELLI PUBBLICITARI

-  Paline
-  Stendardi
-  Poster

- n Numero moduli
- m Monofacciale
- b Bifacciale
- Parallelo Asse Strada
- ⊥ Ortogonale Asse Strada

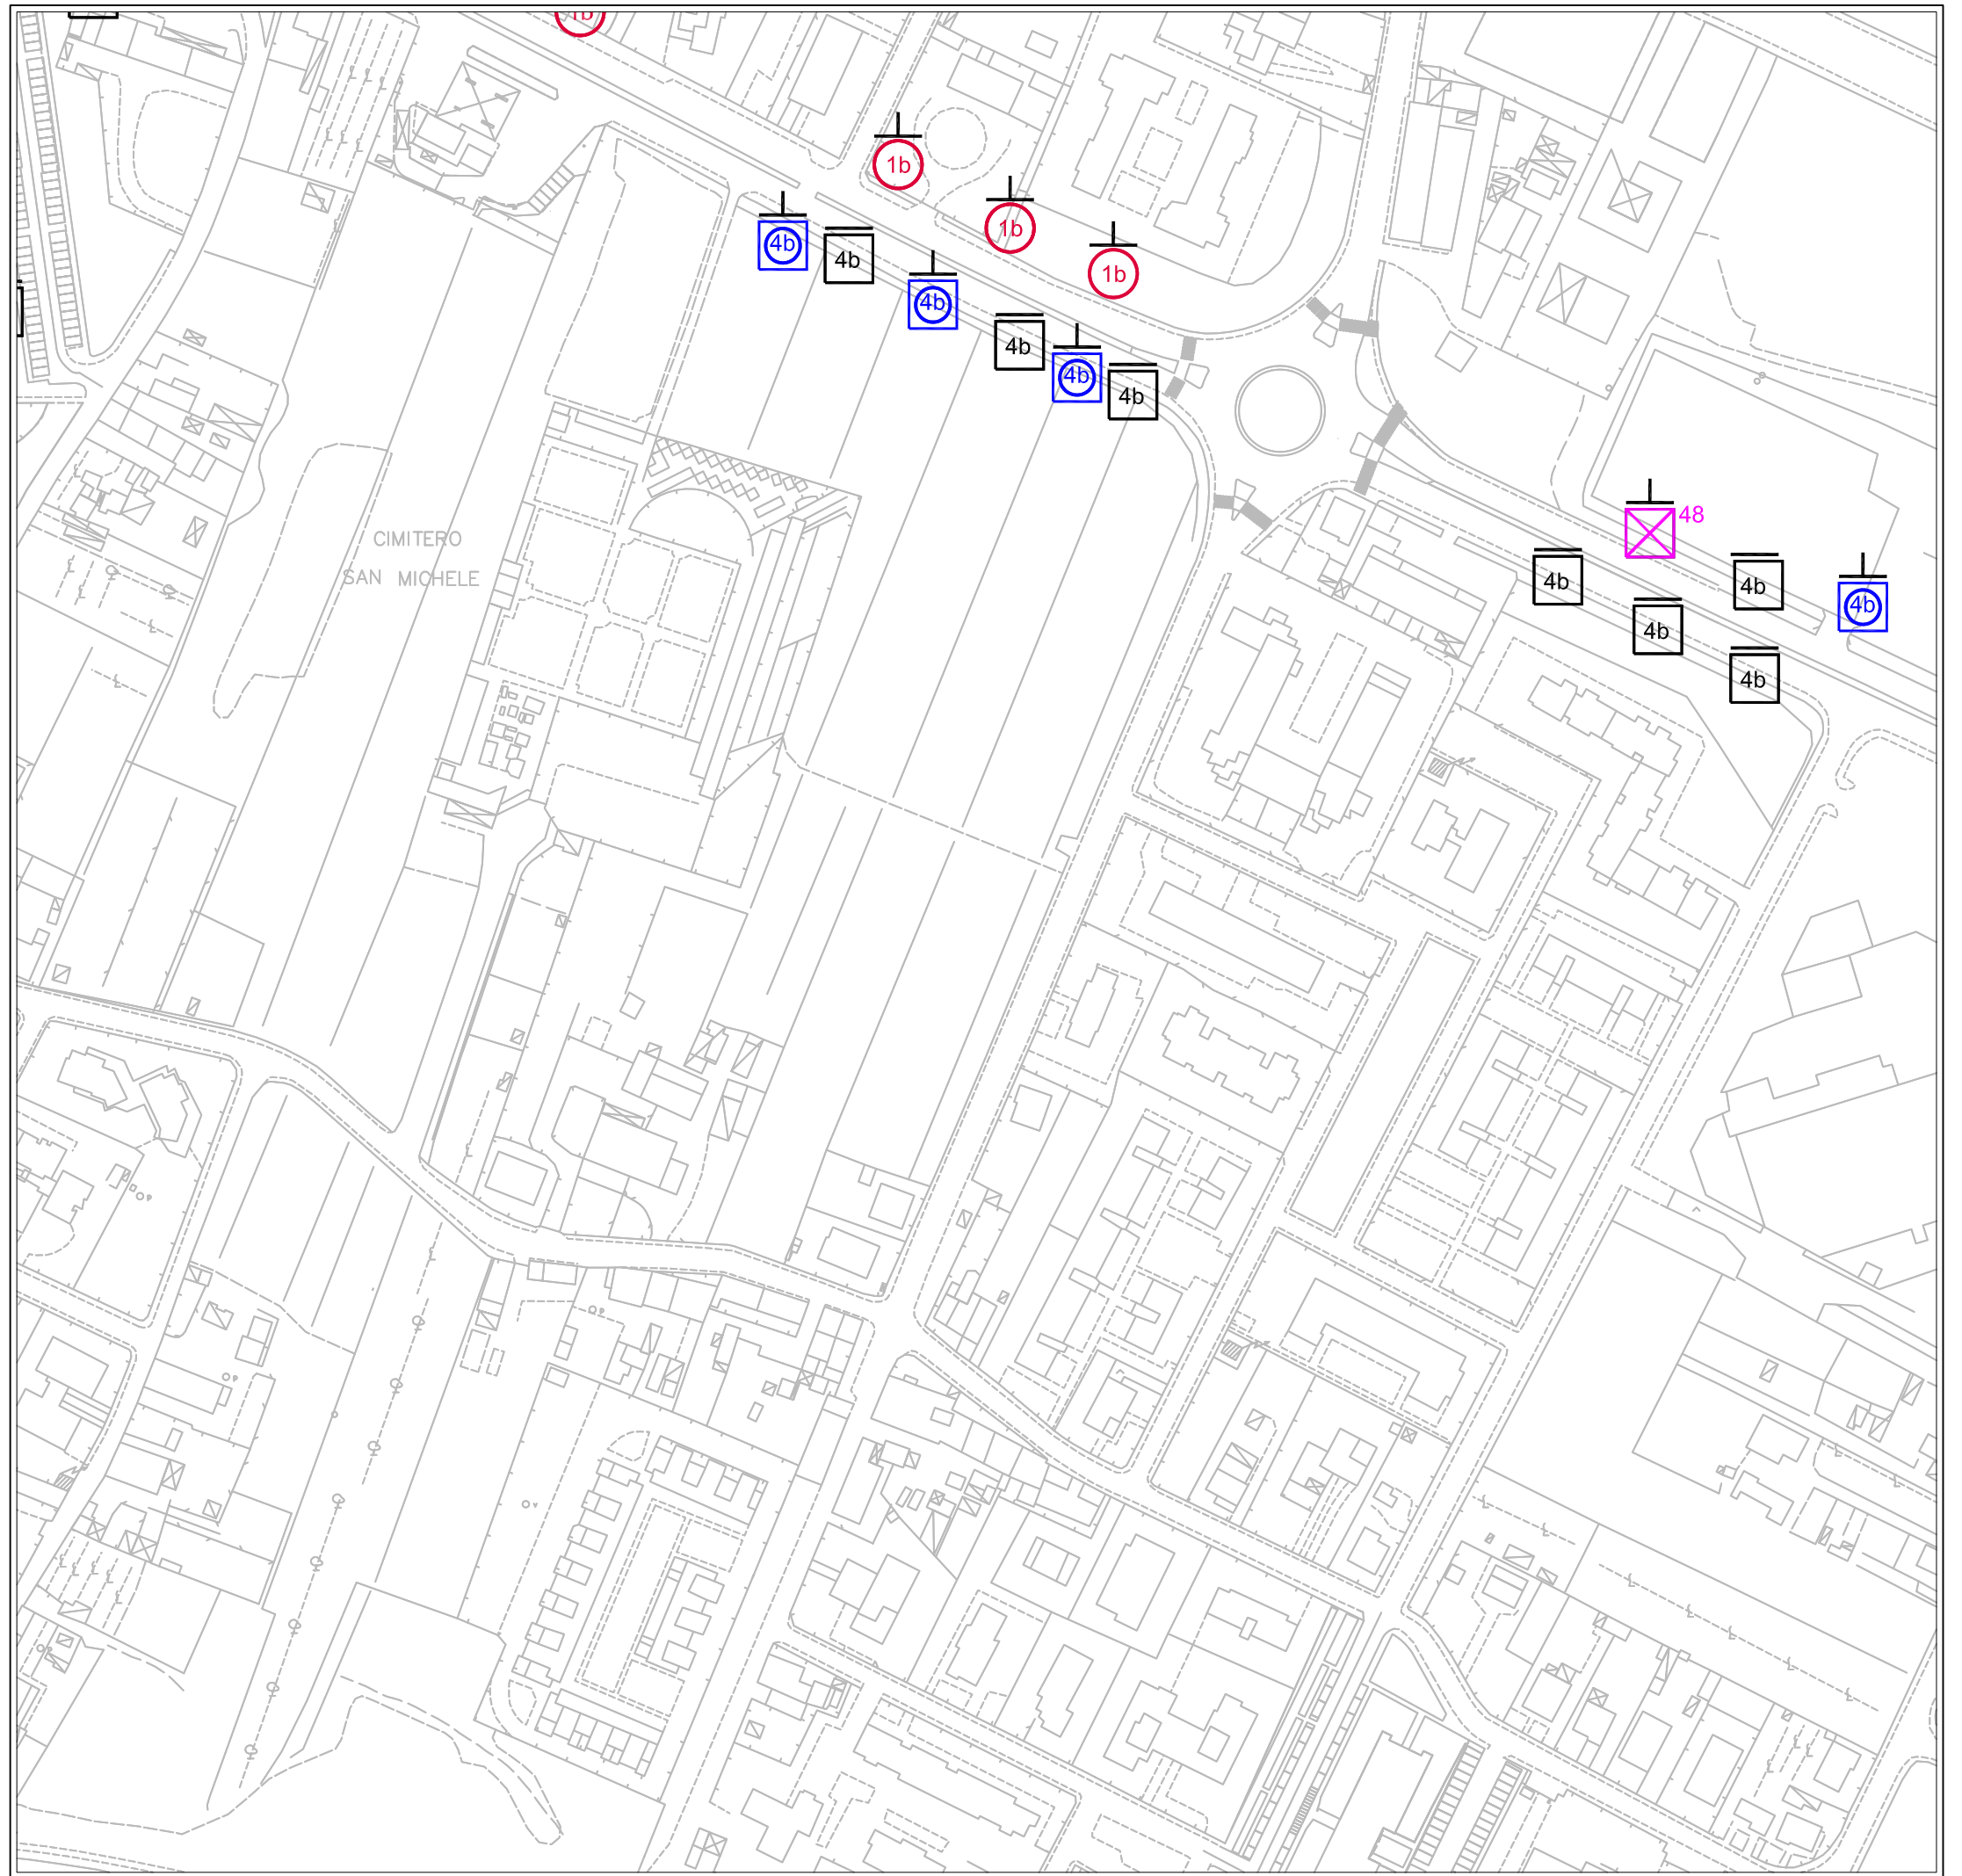

(F) ZONA CISANELLO
(quadro d'unione)

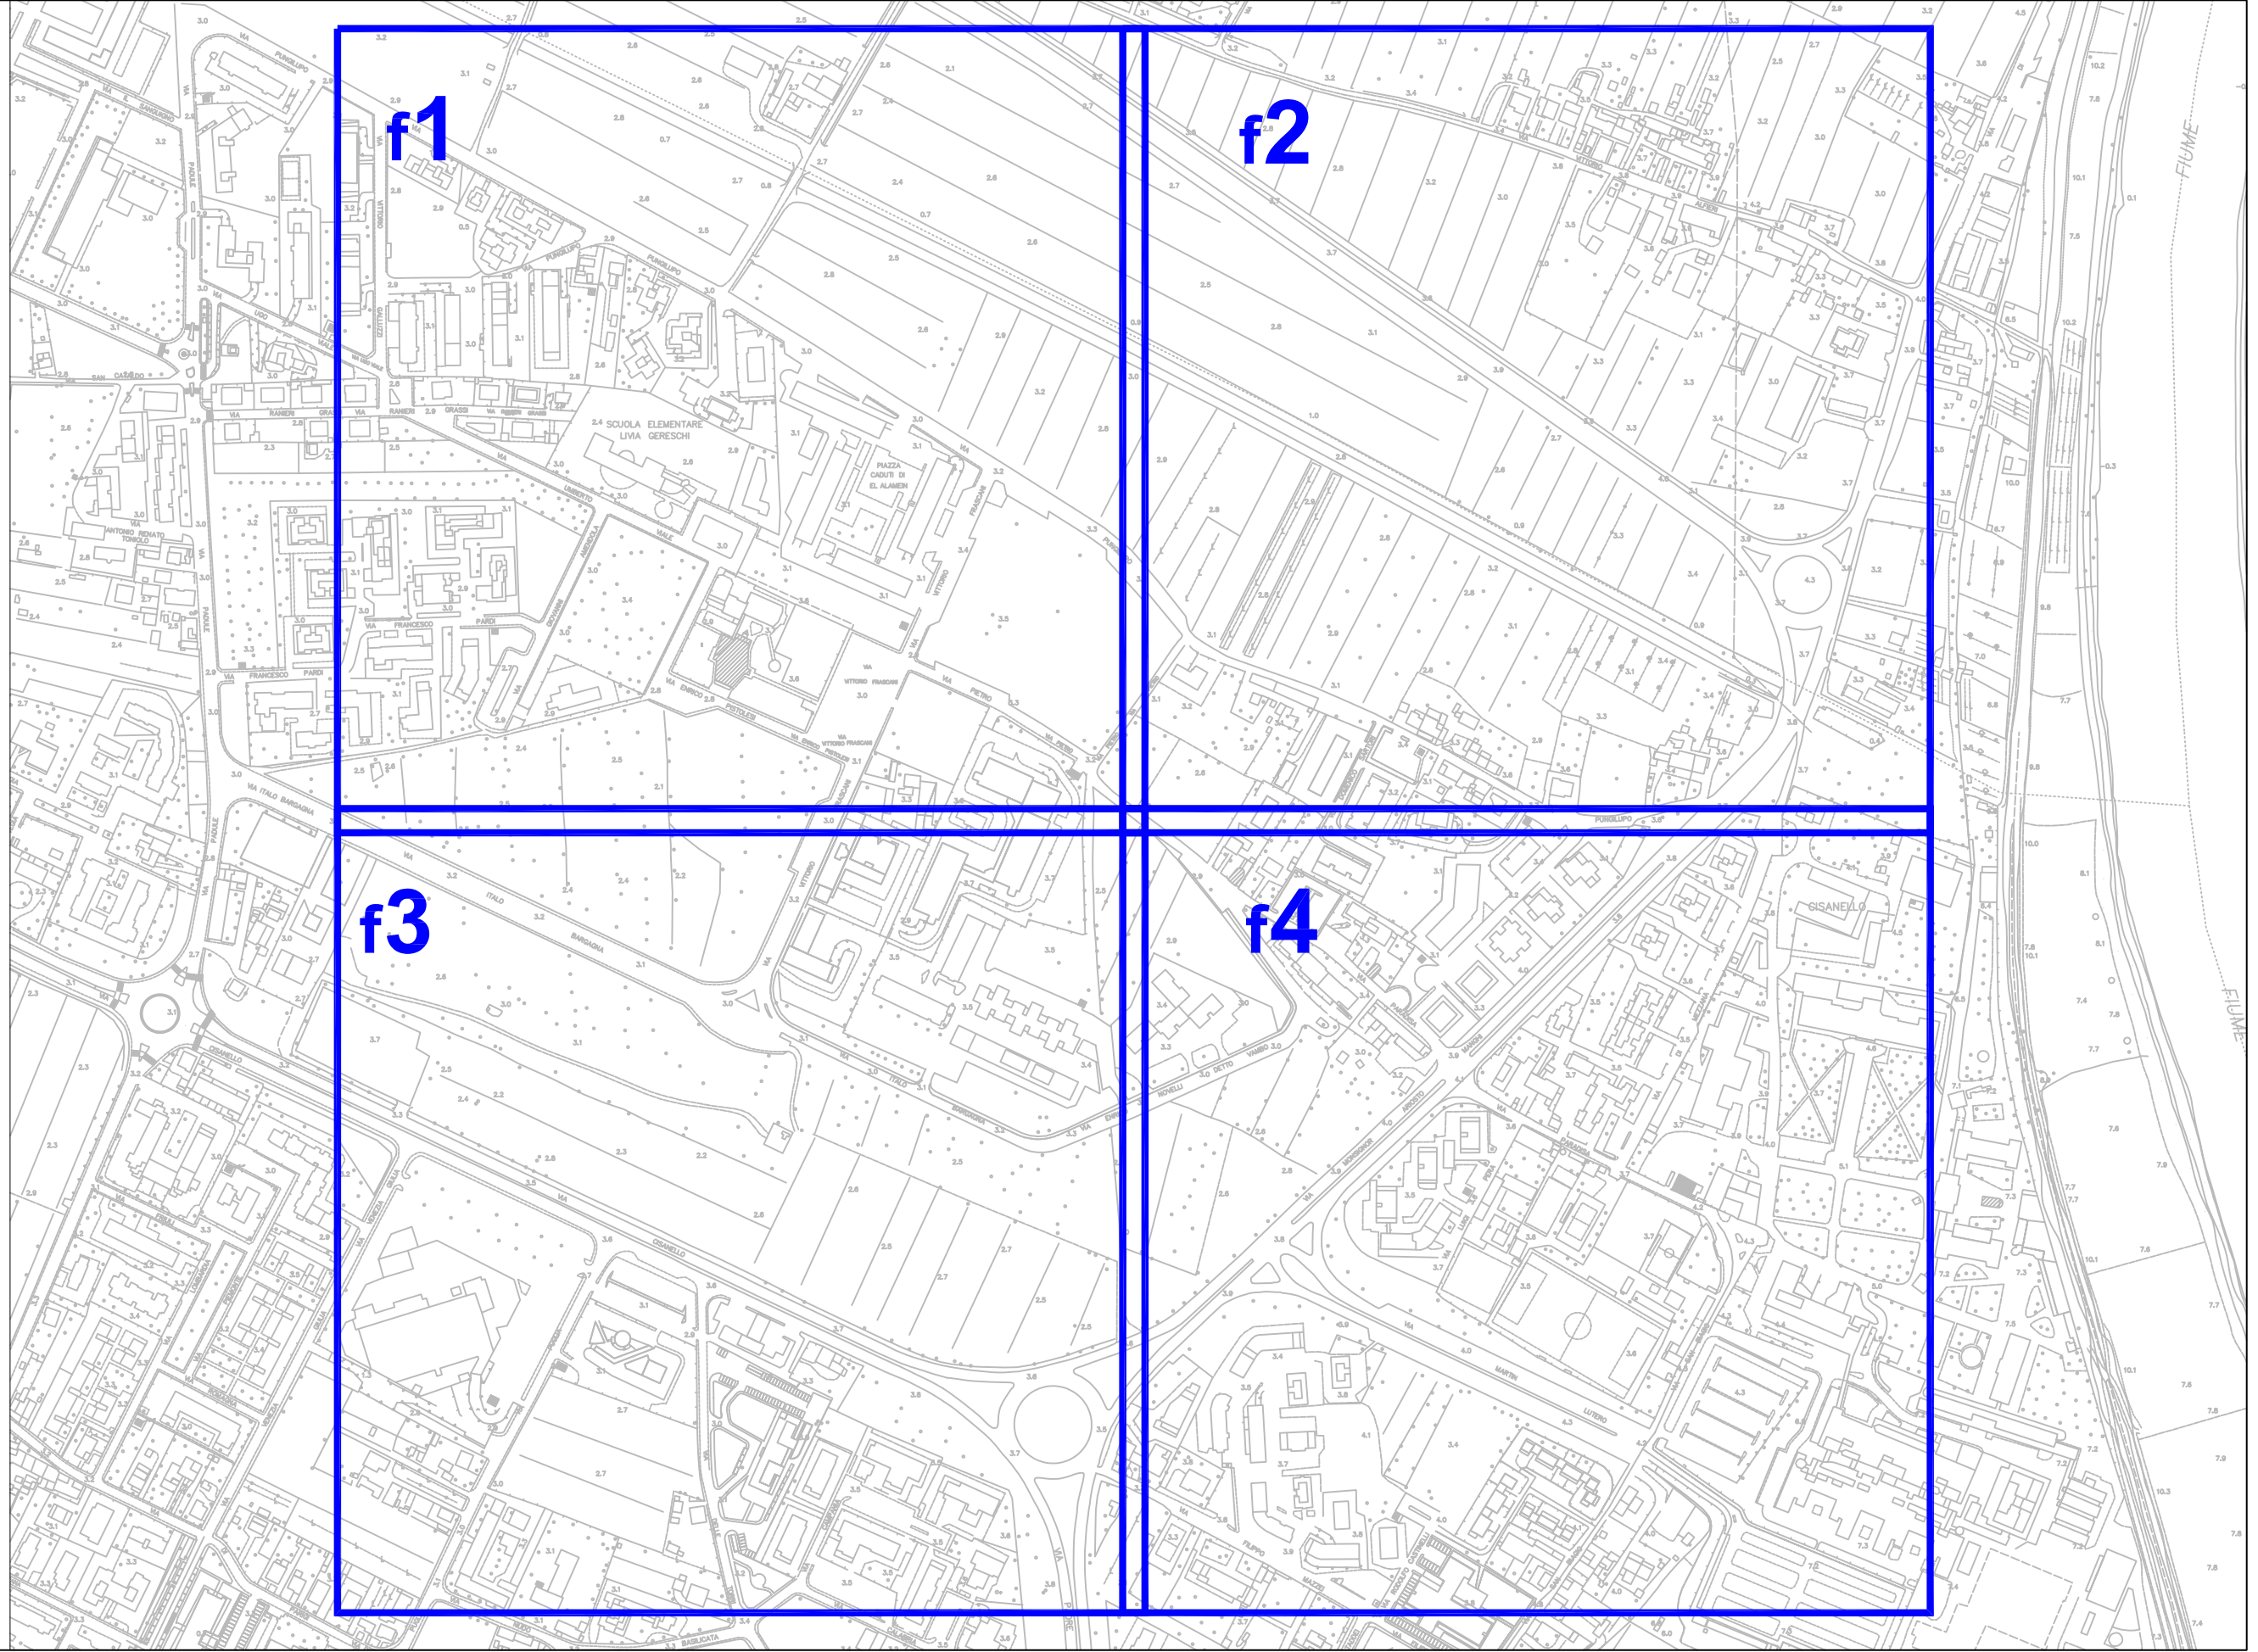

ZONA CISANELLO F

PUBBLICHE AFFISSIONI

		STENDARDI																POSTER						
		Commerciali							Pubblica Utilità							Avvisi Funebri				Commerciali				
impianti	monofacciali 140x100 e 140x200				bifacciali 140x100 e 140 x200			monofacciali 140x100 e 140x200				bifacciali 140x100 e 140 x200			monofacciali 70X100		bifacciali 70X100		monofacciali 600X300		bifacciali 600X300			
modulo	70 x100								70 x100								70x50				70x100			
	2 o 4 moduli				4 o 8 moduli				2 o 4 moduli				4 o 8 moduli				2 moduli		4 moduli		24 moduli		48 moduli	
zona	impianti	moduli 2m	impianti	moduli 4m	impianti	moduli 2b	impianti	moduli 4b	impianti	moduli 2m	impianti	moduli 4m	impianti	moduli 2b	impianti	moduli 4b	impianti	moduli 2m	impianti	moduli 2b	impianti	moduli 24 (m)	impianti	moduli 48 (m)
F-f1	0	0	0	0	0	0	11	88	0	0	0	0	0	0	5	40	0	0	5	20	0	0	0	0
F-f2	0	0	0	0	2	8	0	0	0	0	0	0	2	8	0	0	0	0	0	0	0	0	0	0
F-f3	0	0	0	0	0	0	10	80	0	0	0	0	0	0	0	0	0	0	0	0	0	0	0	0
F-f4	0	0	0	0	0	0	3	24	0	0	0	0	1	4	1	8	0	0	1	4	0	0	0	0
TOTALE	0	0	0	0	2	8	24	192	0	0	0	0	3	12	6	48	0	0	6	24	0	0	0	0

totale stendardi commerciali **26**

totale MODULI stendardi commerciali **200**

totale stendardi Pubblica Utilità **9**

totale MODULI stendardi Pubblica Utilità **60**

totale stendardi Funebri **6**

totale MODULI stendardi Funebri **24**

totale Poster Commerciali **0**

totale MODULI Poster Commerciali **0**

CARTELLI PUBBLICITARI

		paline		Stendardi								Poster				
impianti	monofacciali 70X100		bifacciali 70x100		monofacciali 140x100 e 140x200				bifacciali 140x100 e 140 x200				monofacciali 600X300		bifacciali 600X300	
modulo	70x100				70x100				70x100				70x100			
	1 modulo		2 moduli		2 o 4 moduli 70x100				4 o 8 moduli 70x100				24 moduli		48 moduli	
zona	impianti	moduli 1m	impianti	moduli 1b	impianti	moduli 2m	impianti	moduli 4m	impianti	moduli 2b	impianti	moduli 4b	impianti	moduli 24 (m)	impianti	moduli 48 (m)
F-f1	0	0	0	0	0	0	0	0	0	0	0	0	0	0	0	0
F-f2	0	0	0	0	0	0	0	0	0	0	3	24	0	0	0	0
F-f3	0	0	2	4	0	0	0	0	0	0	11	88	0	0	0	0
F-f4	0	0	5	10	0	0	0	0	0	0	21	168	2	48	2	96
TOTALE	0	0	7	14	0	0	0	0	0	0	35	280	2	48	2	96

totale Paline **7**


totale MODULI Paline **14**

totale stendardi Cartelli Pubblicitari **35**

totale MODULI stendardi Cartelli Pubblicitari **280**

totale Poster Cartelli Pubblicitari **4**

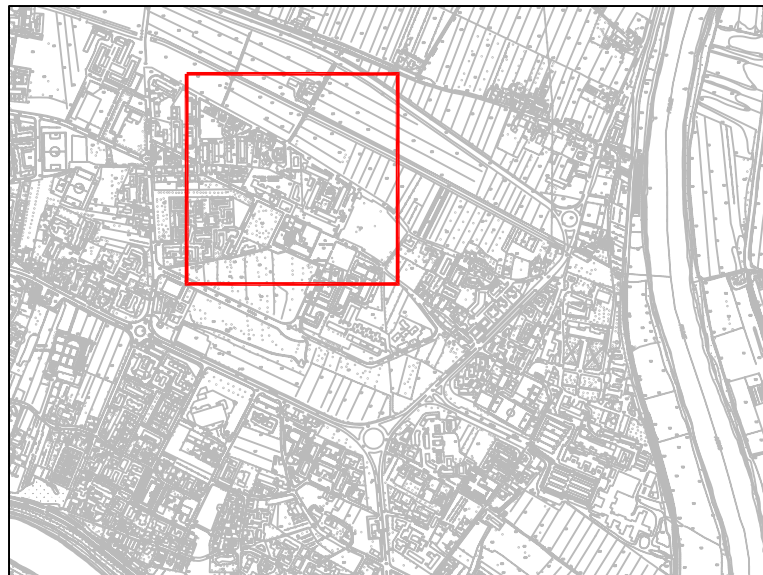


totale MODULI Poster Cartelli Pubblicitari **144**



(F-f1) ZONA CISANELLO

LEGENDA

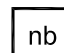


STENDARDI

-  Commerciali
-  Pubblica Utilità
-  Avvisi Funebri


POSTER


-  Commerciali

CARTELLI PUBBLICITARI


-  Paline
-  Stendardi
-  Poster

- n Numero moduli
- m Monofacciale
- b Bifacciale
- Parallelo Asse Strada
- ⊥ Ortogonale Asse Strada

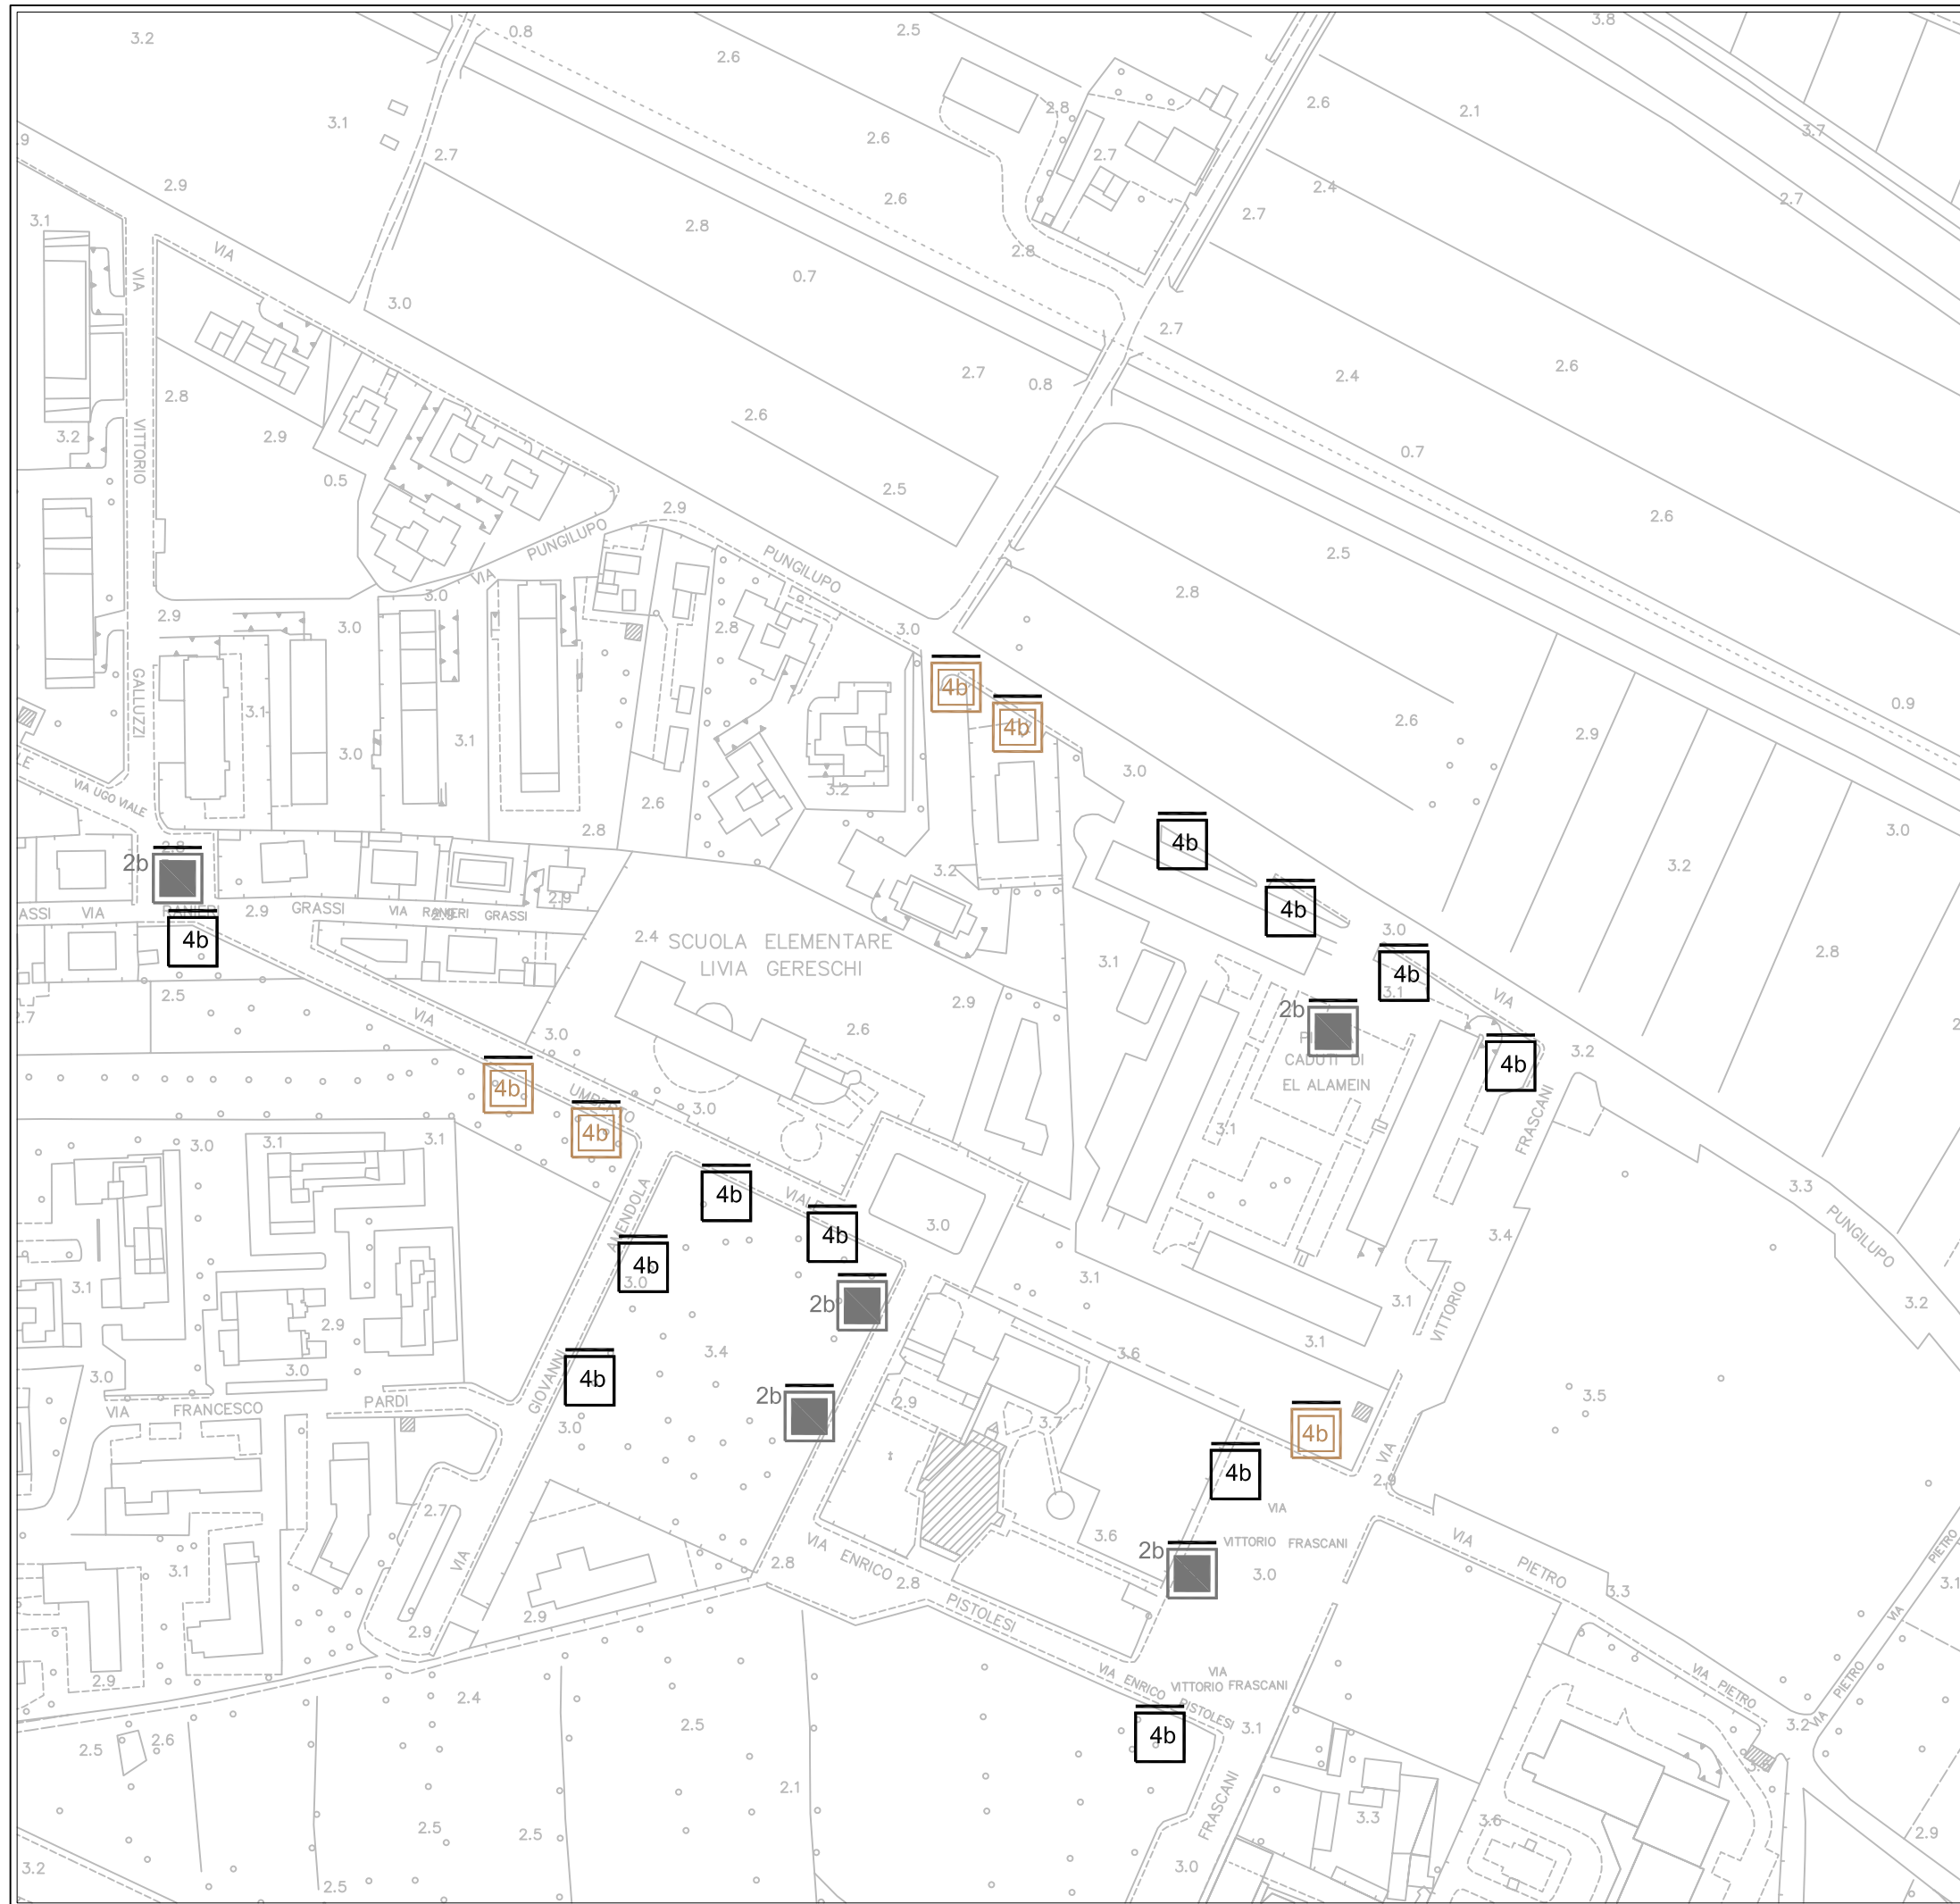

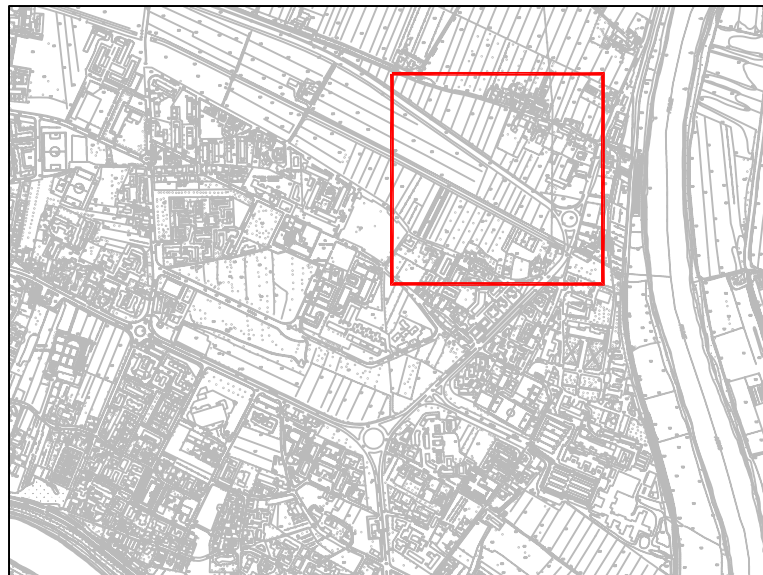

(F-f2) ZONA CISANELLO

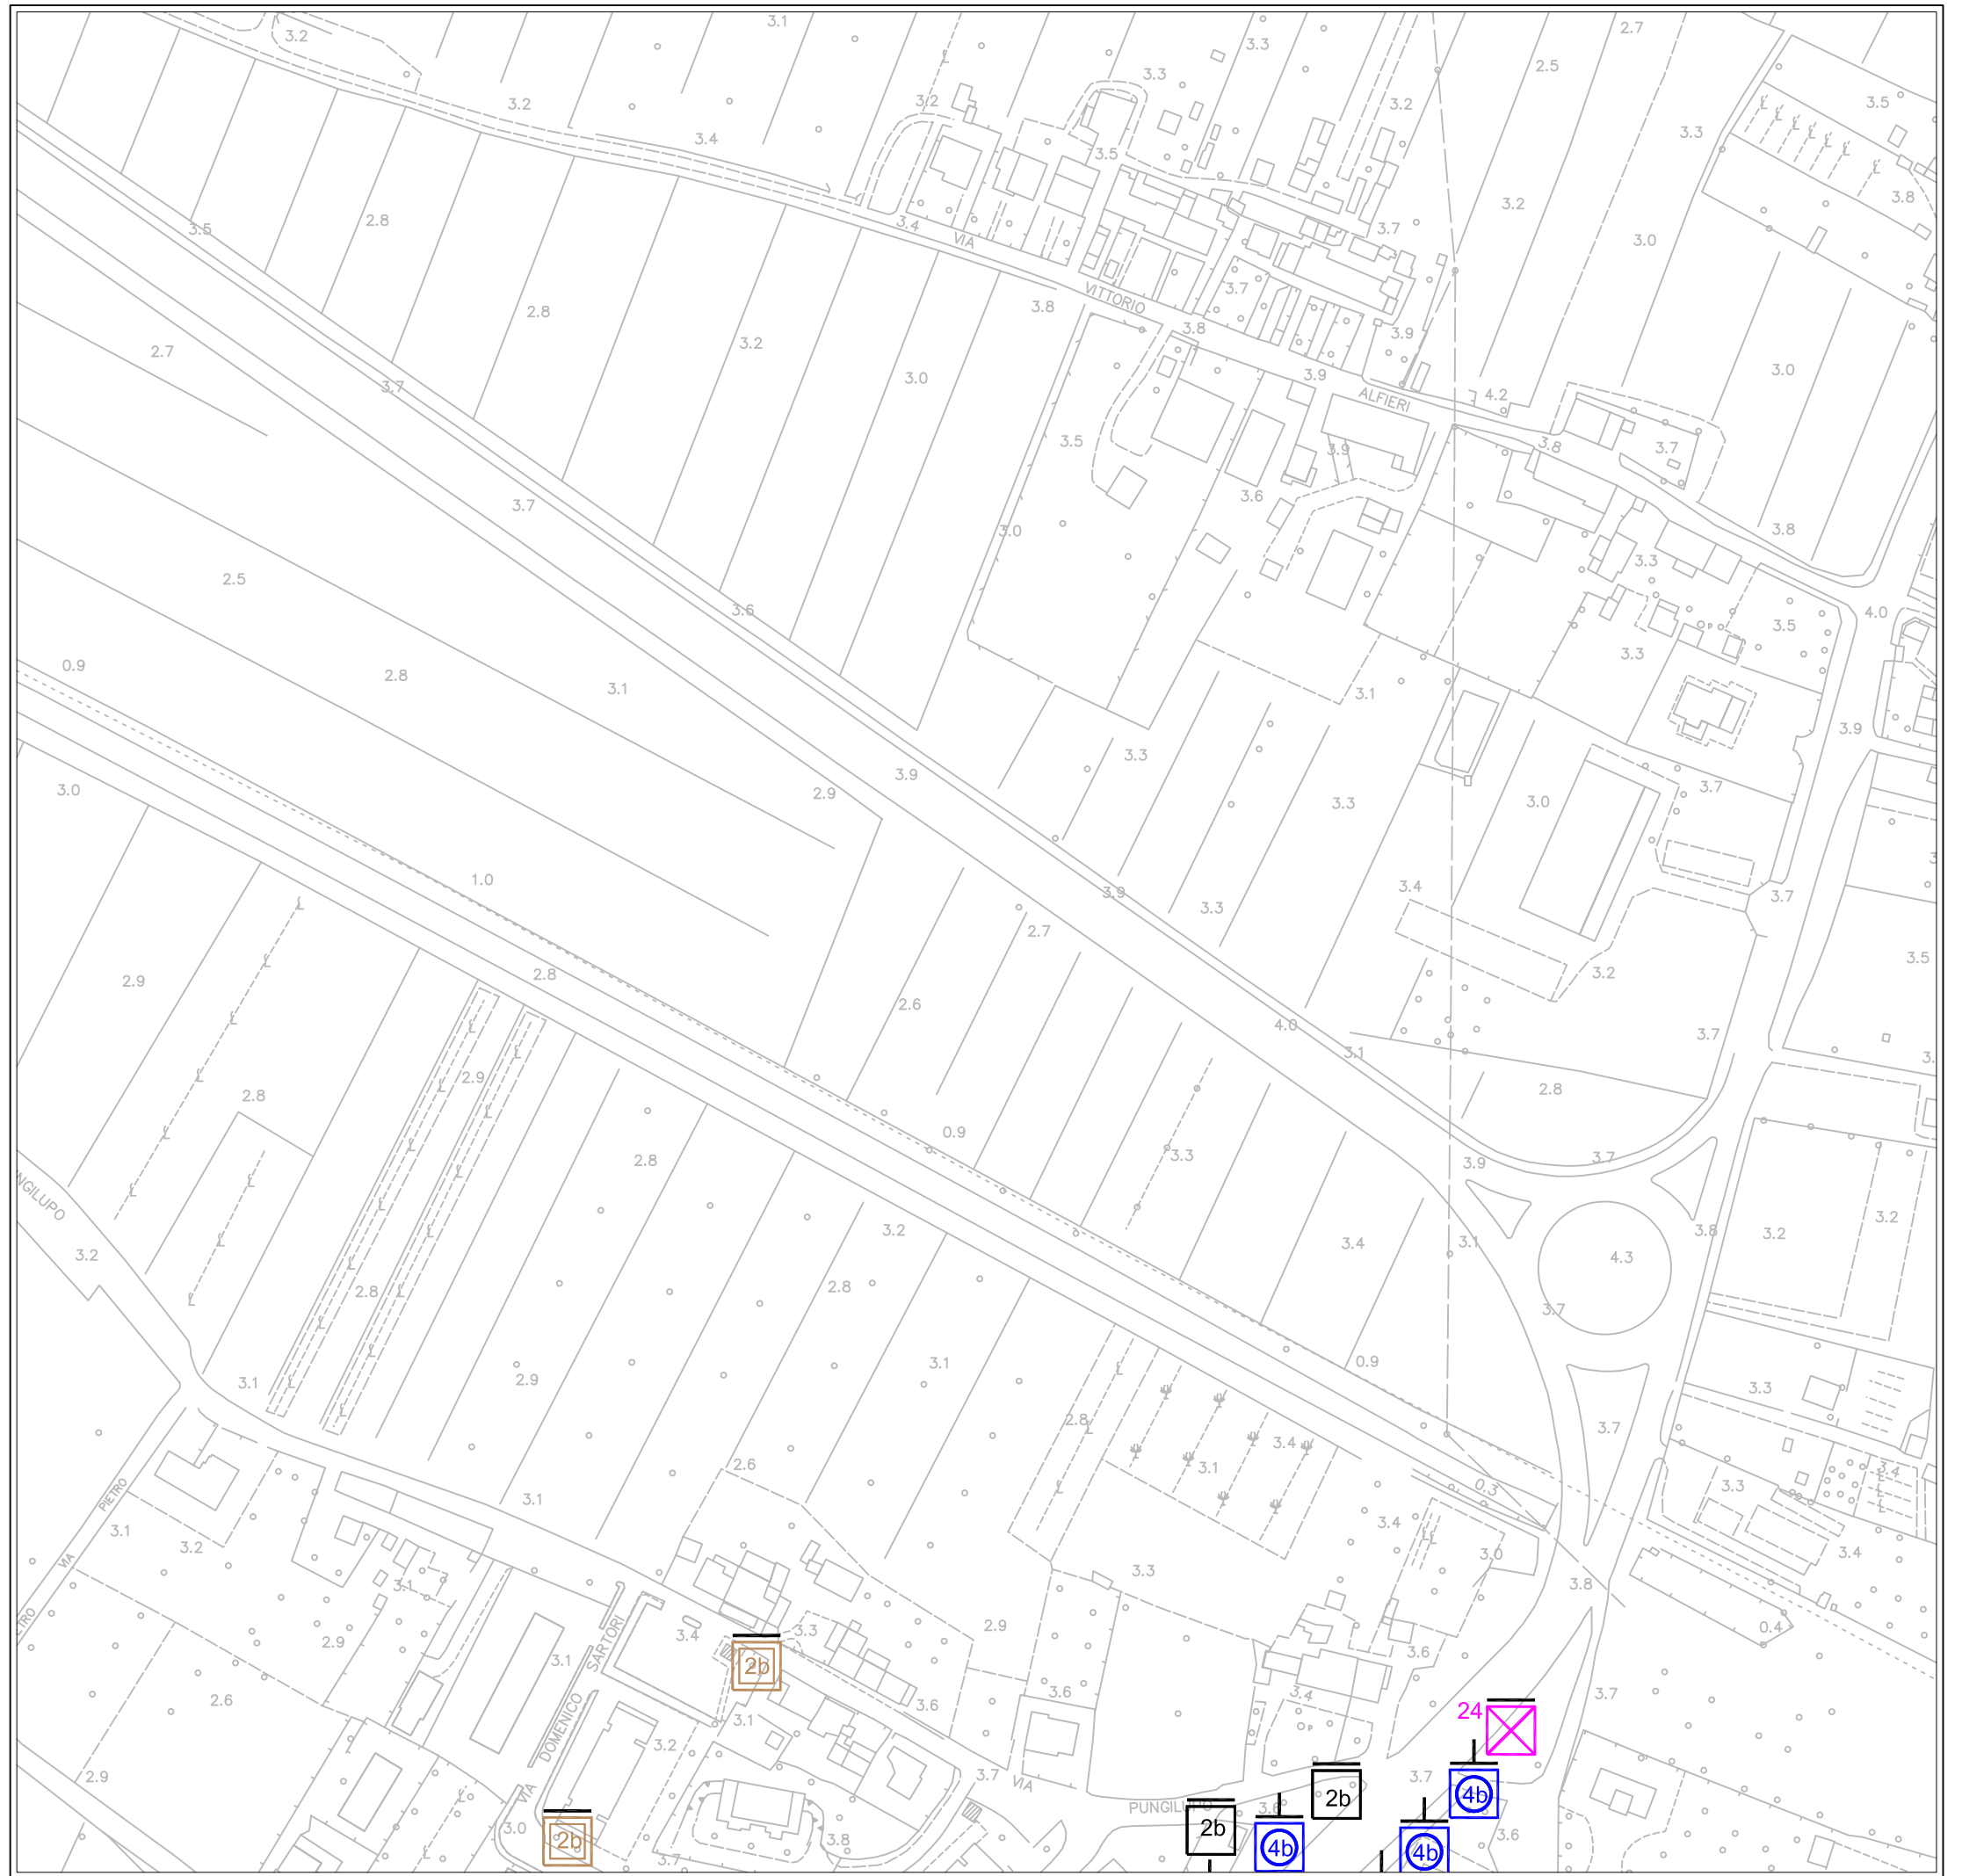

LEGENDA

STENDARDI

- nb Commerciali
- Pubblica Utilità
- Avvisi Funebri

POSTER


- Commerciali

CARTELLI PUBBLICITARI

- Paline
- Stendardi
- Poster

- n Numero moduli
- m Monofacciale
- b Bifacciale

- Parallelo Asse Strada
- Ortogonale Asse Strada

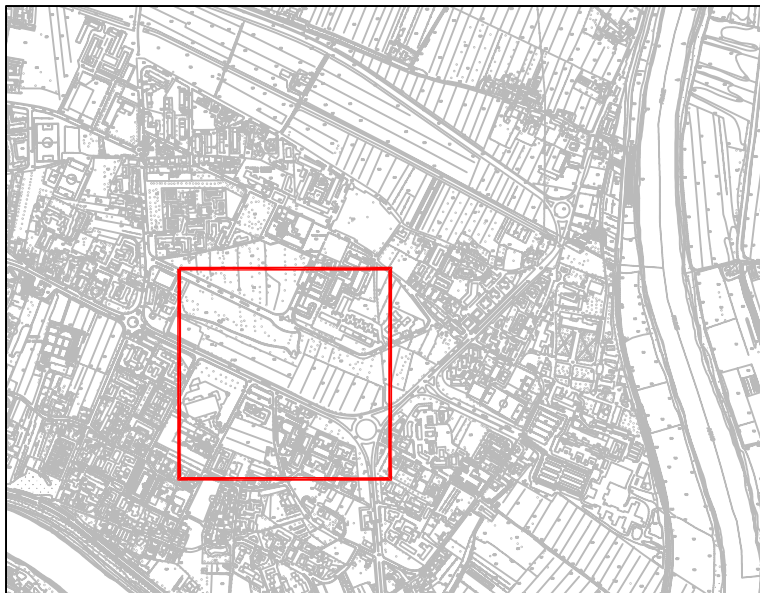

(F-f3) ZONA CISANELLO

LEGENDA

STENDARDI

- nb Commerciali
- Pubblica Utilità
- Avvisi Funebri


POSTER


- Commerciali

CARTELLI PUBBLICITARI


- Paline
- Stendardi
- Poster

- n Numero moduli
- m Monofacciale
- b Bifacciale
- Parallelo Asse Strada
- ⊥ Ortogonale Asse Strada

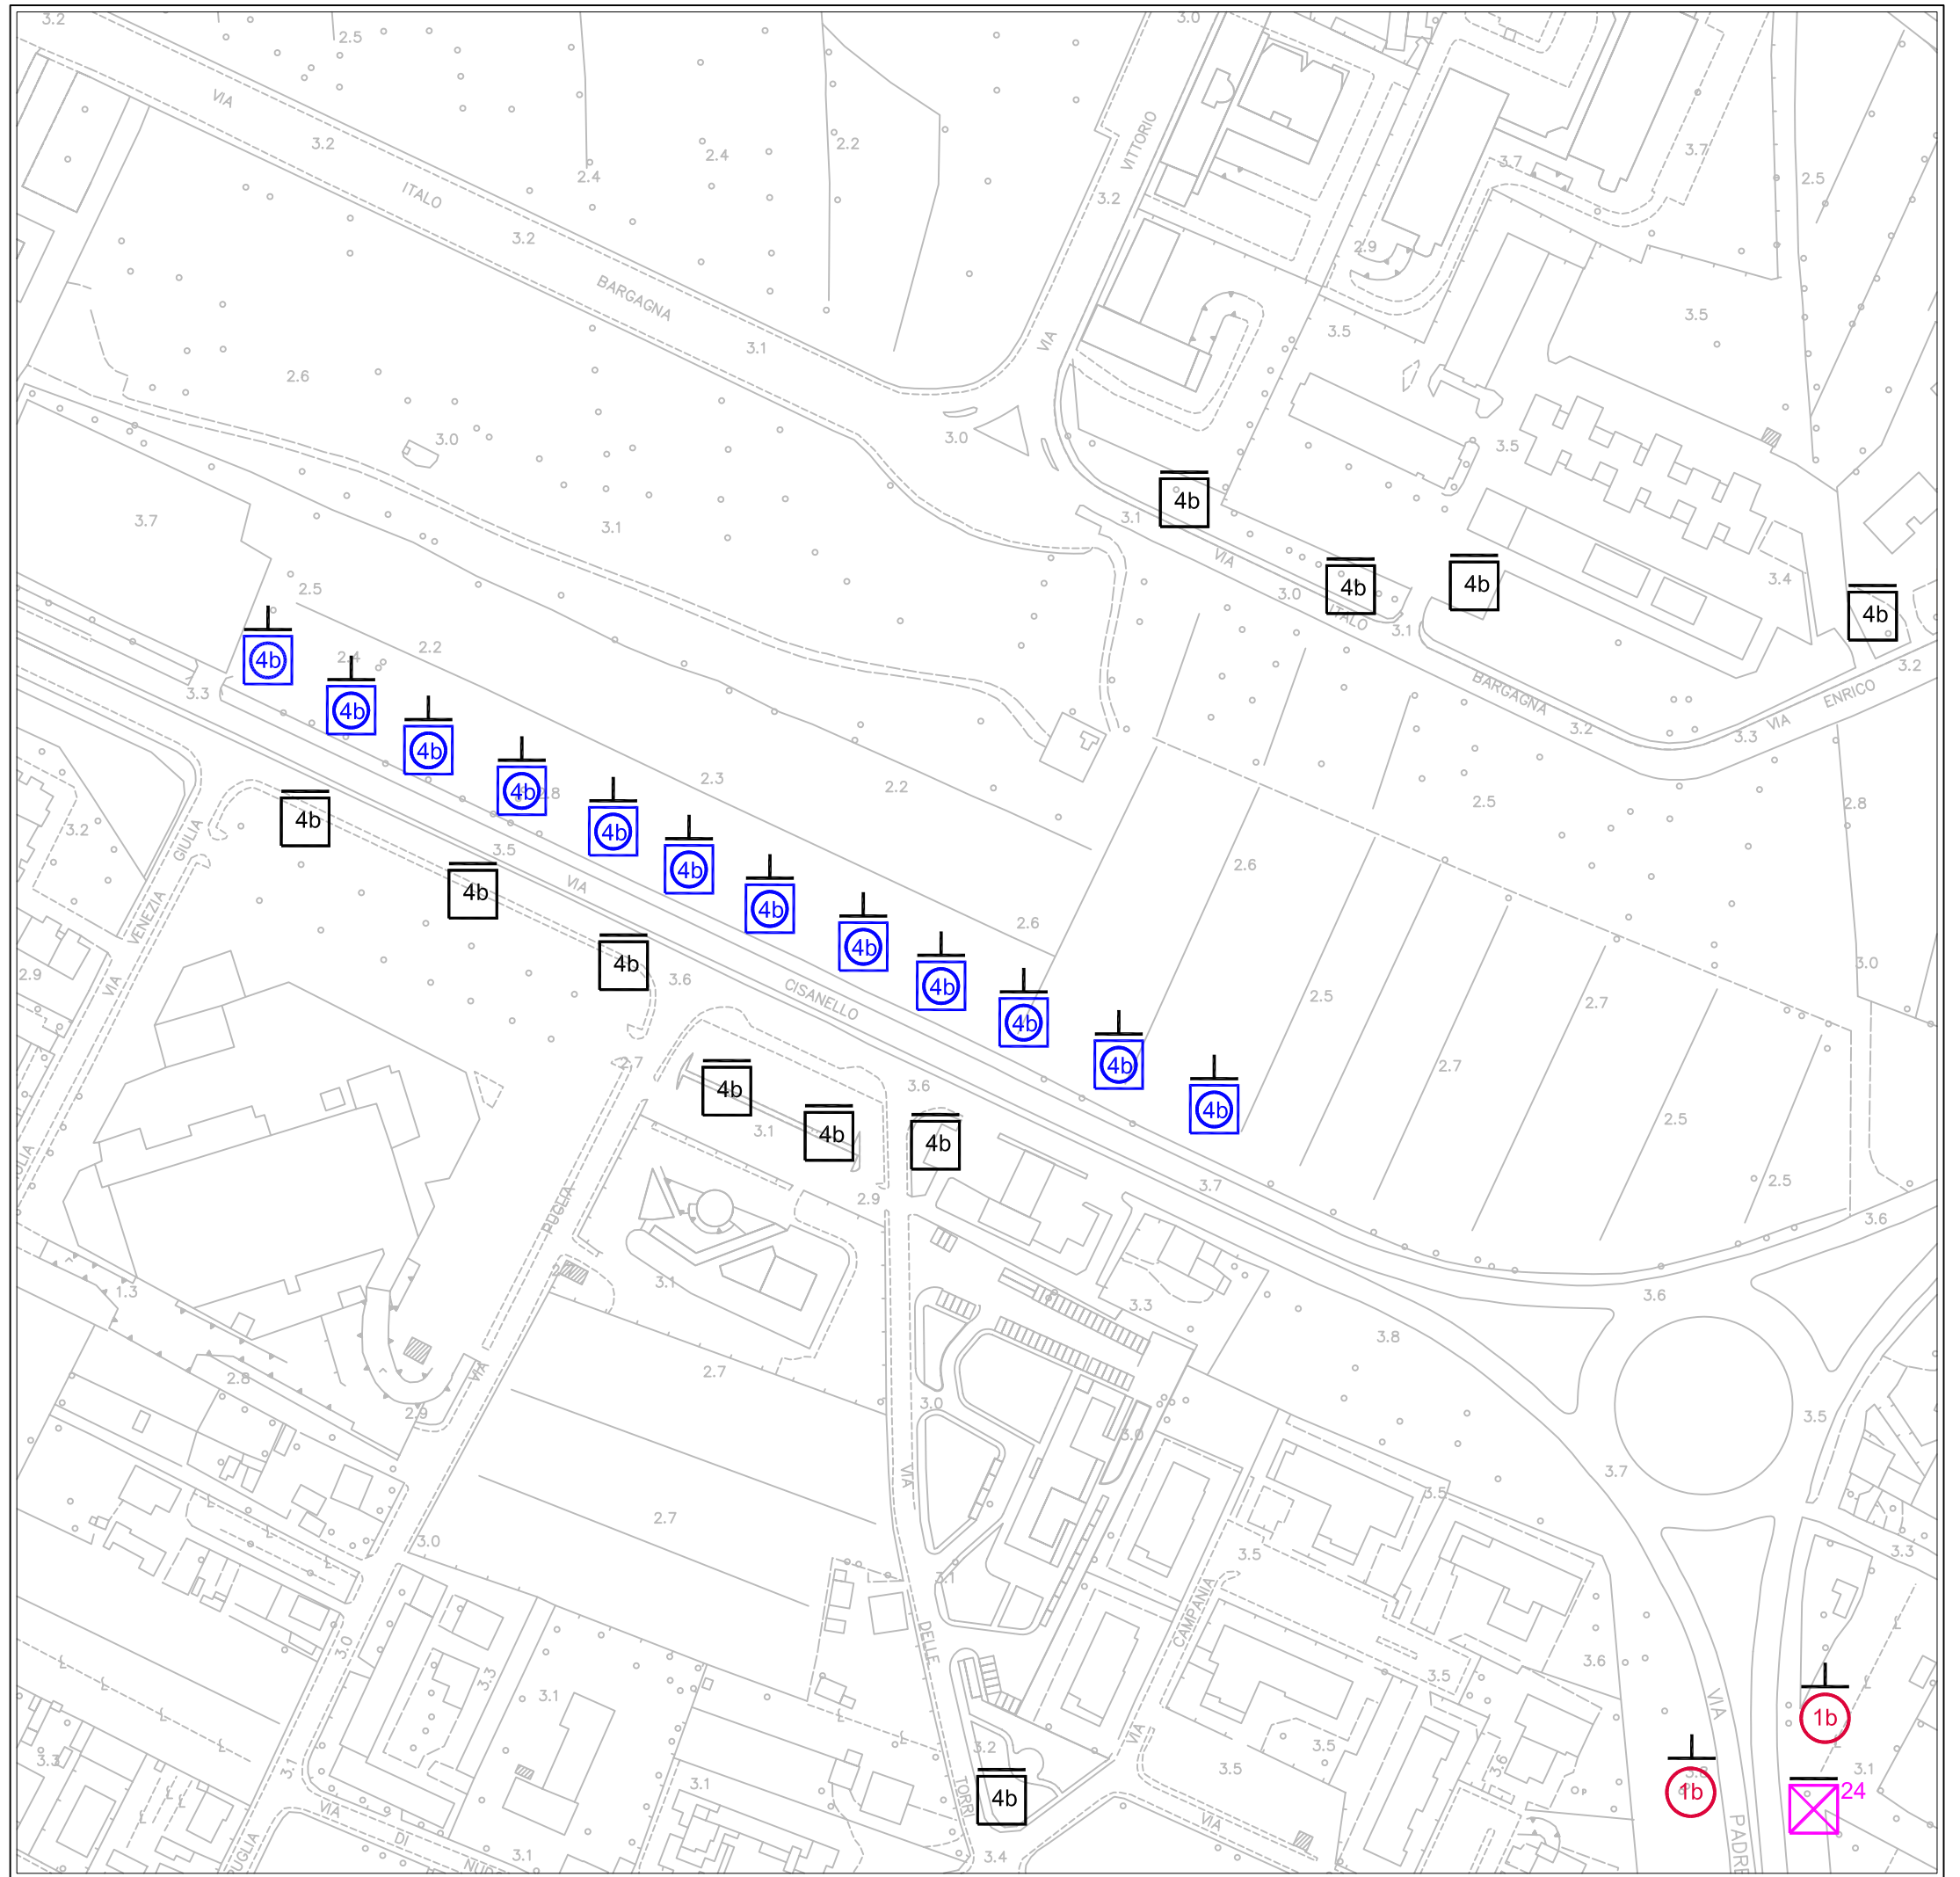

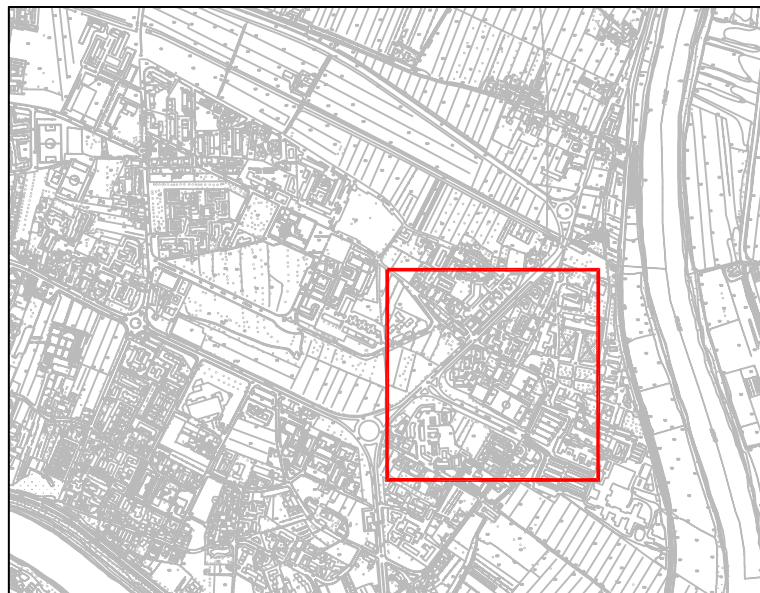


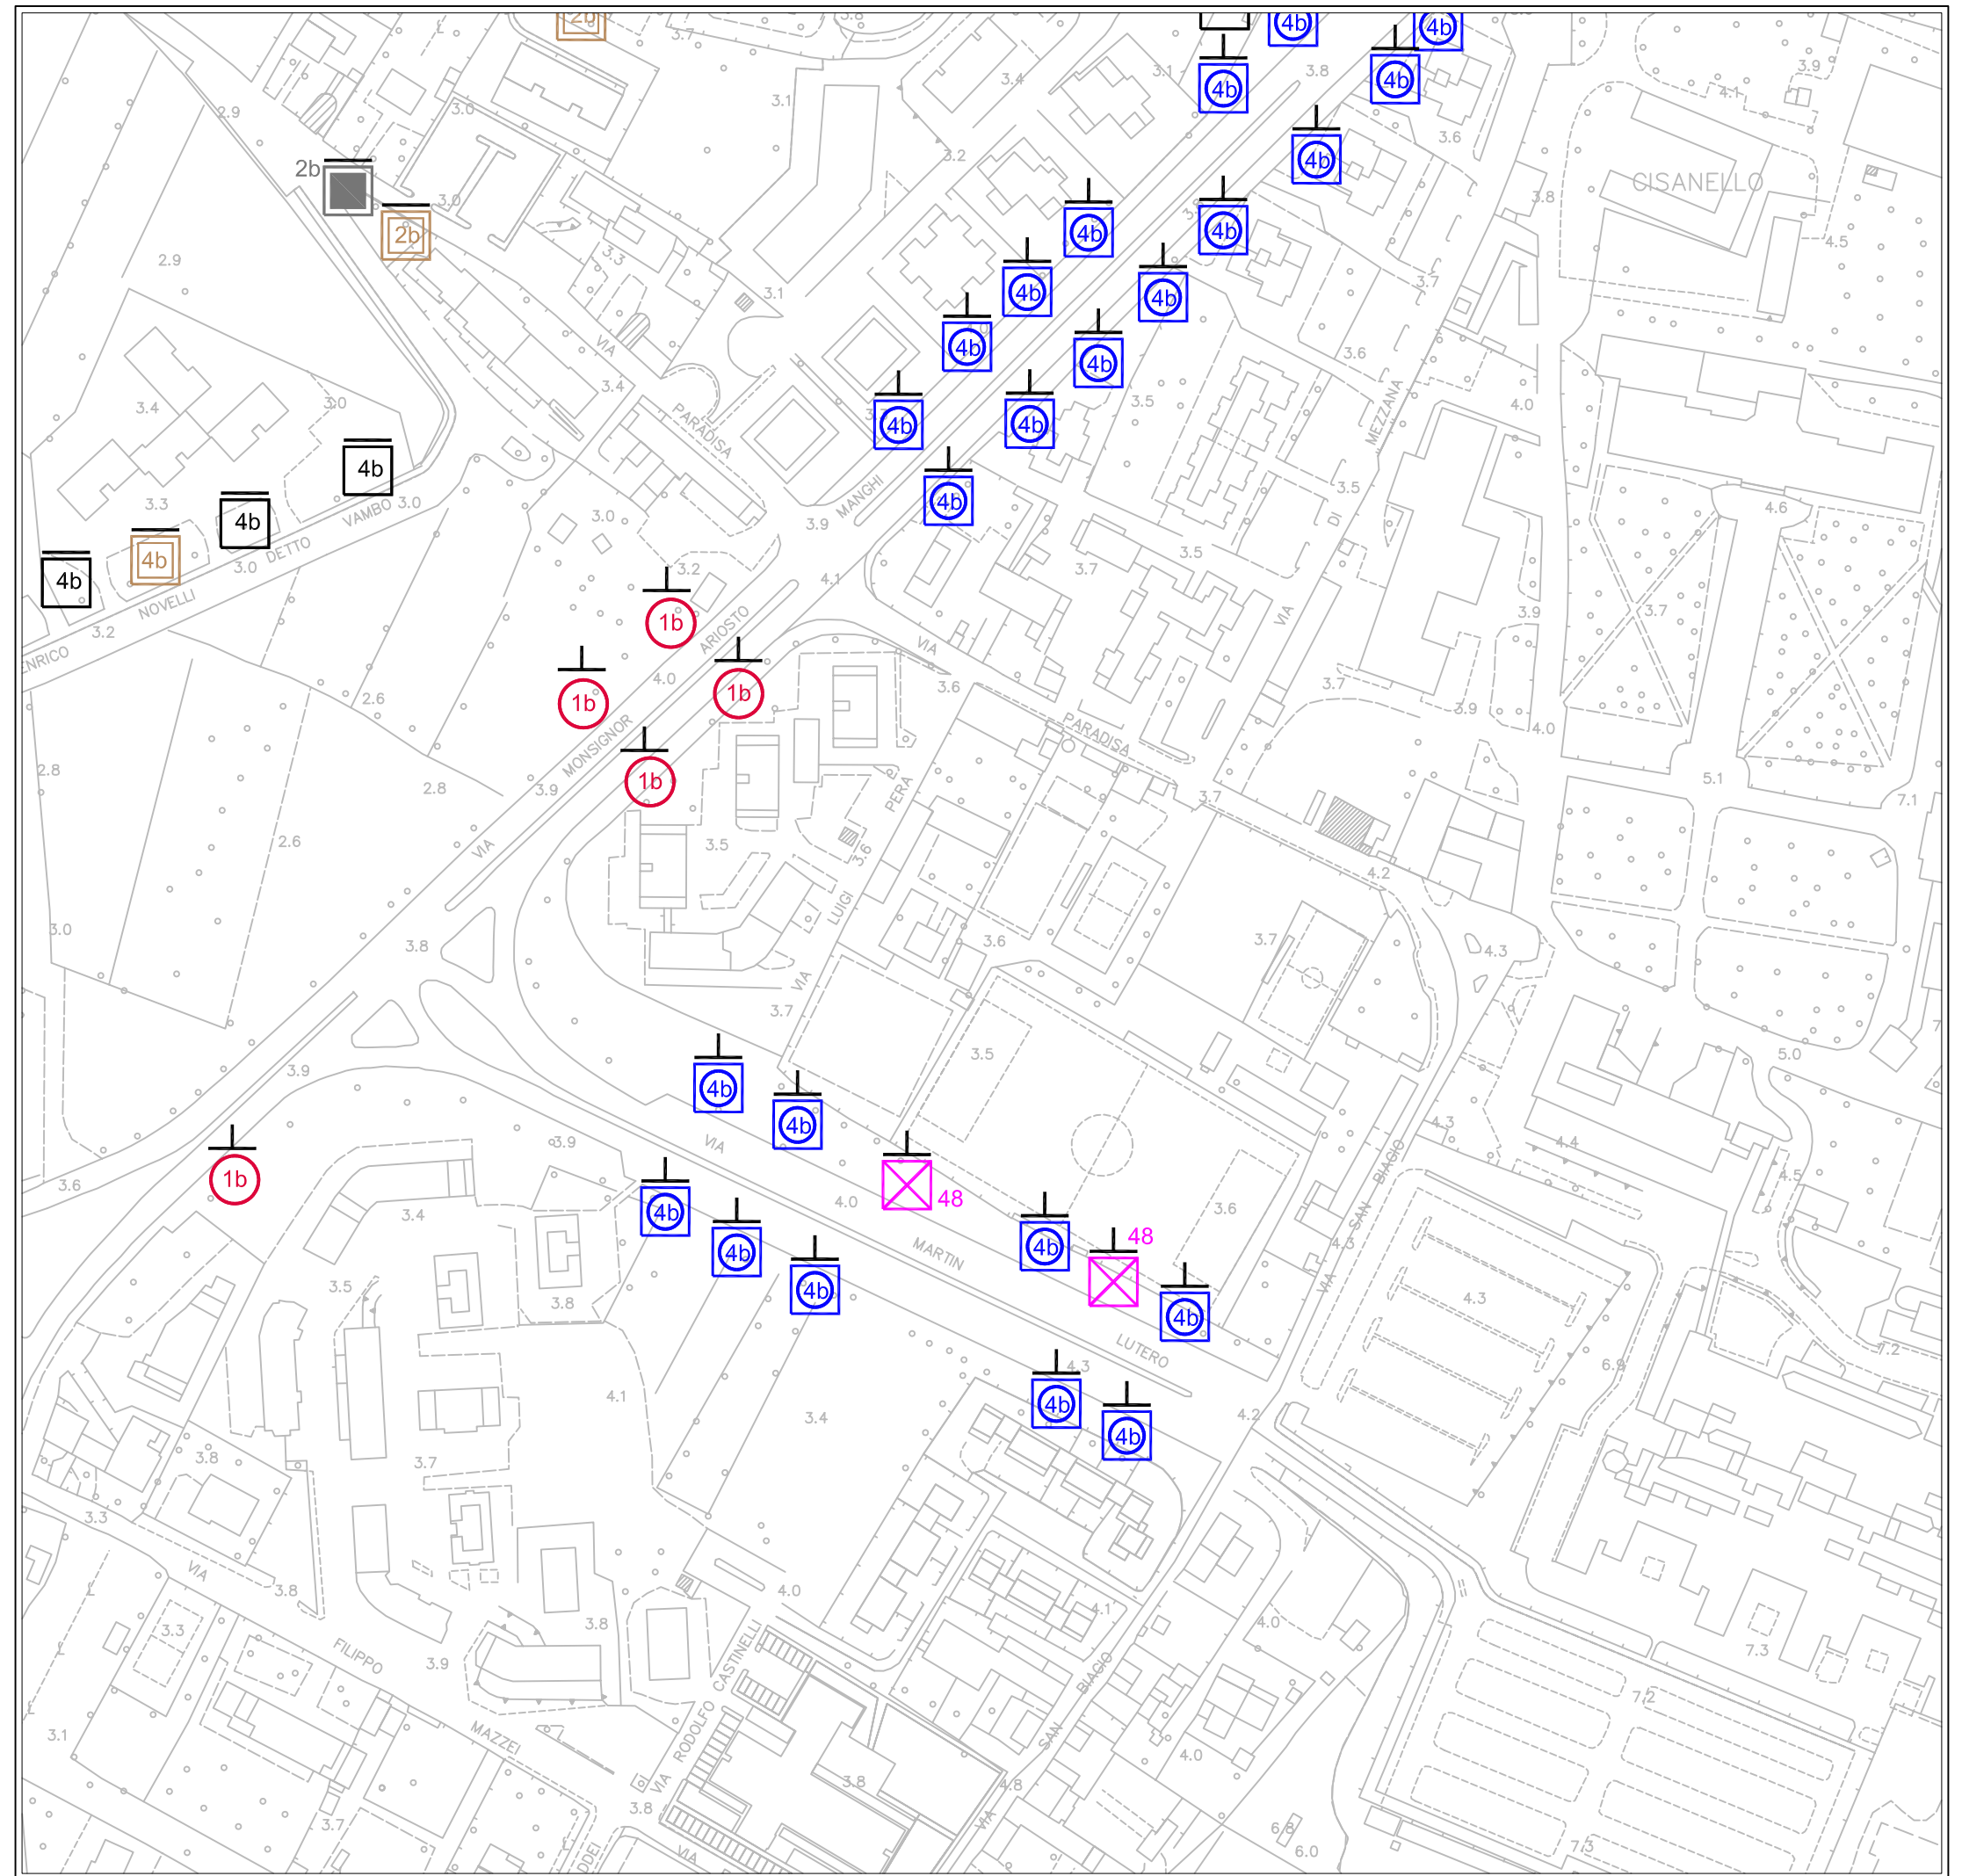

(F-f4) ZONA CISANELLO



LEGENDA

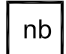


STENDARDI

-  Commerciali
-  Pubblica Utilità
-  Avvisi Funebri

POSTER

-  Commerciali


CARTELLI PUBBLICITARI

-  Paline
-  Stendardi
-  Poster

- n Numero moduli
- m Monofacciale
- b Bifacciale
- Parallelo Asse Strada
- ⊥ Ortogonale Asse Strada

(G) ZONA SAN BIAGIO

(quadro di unione)

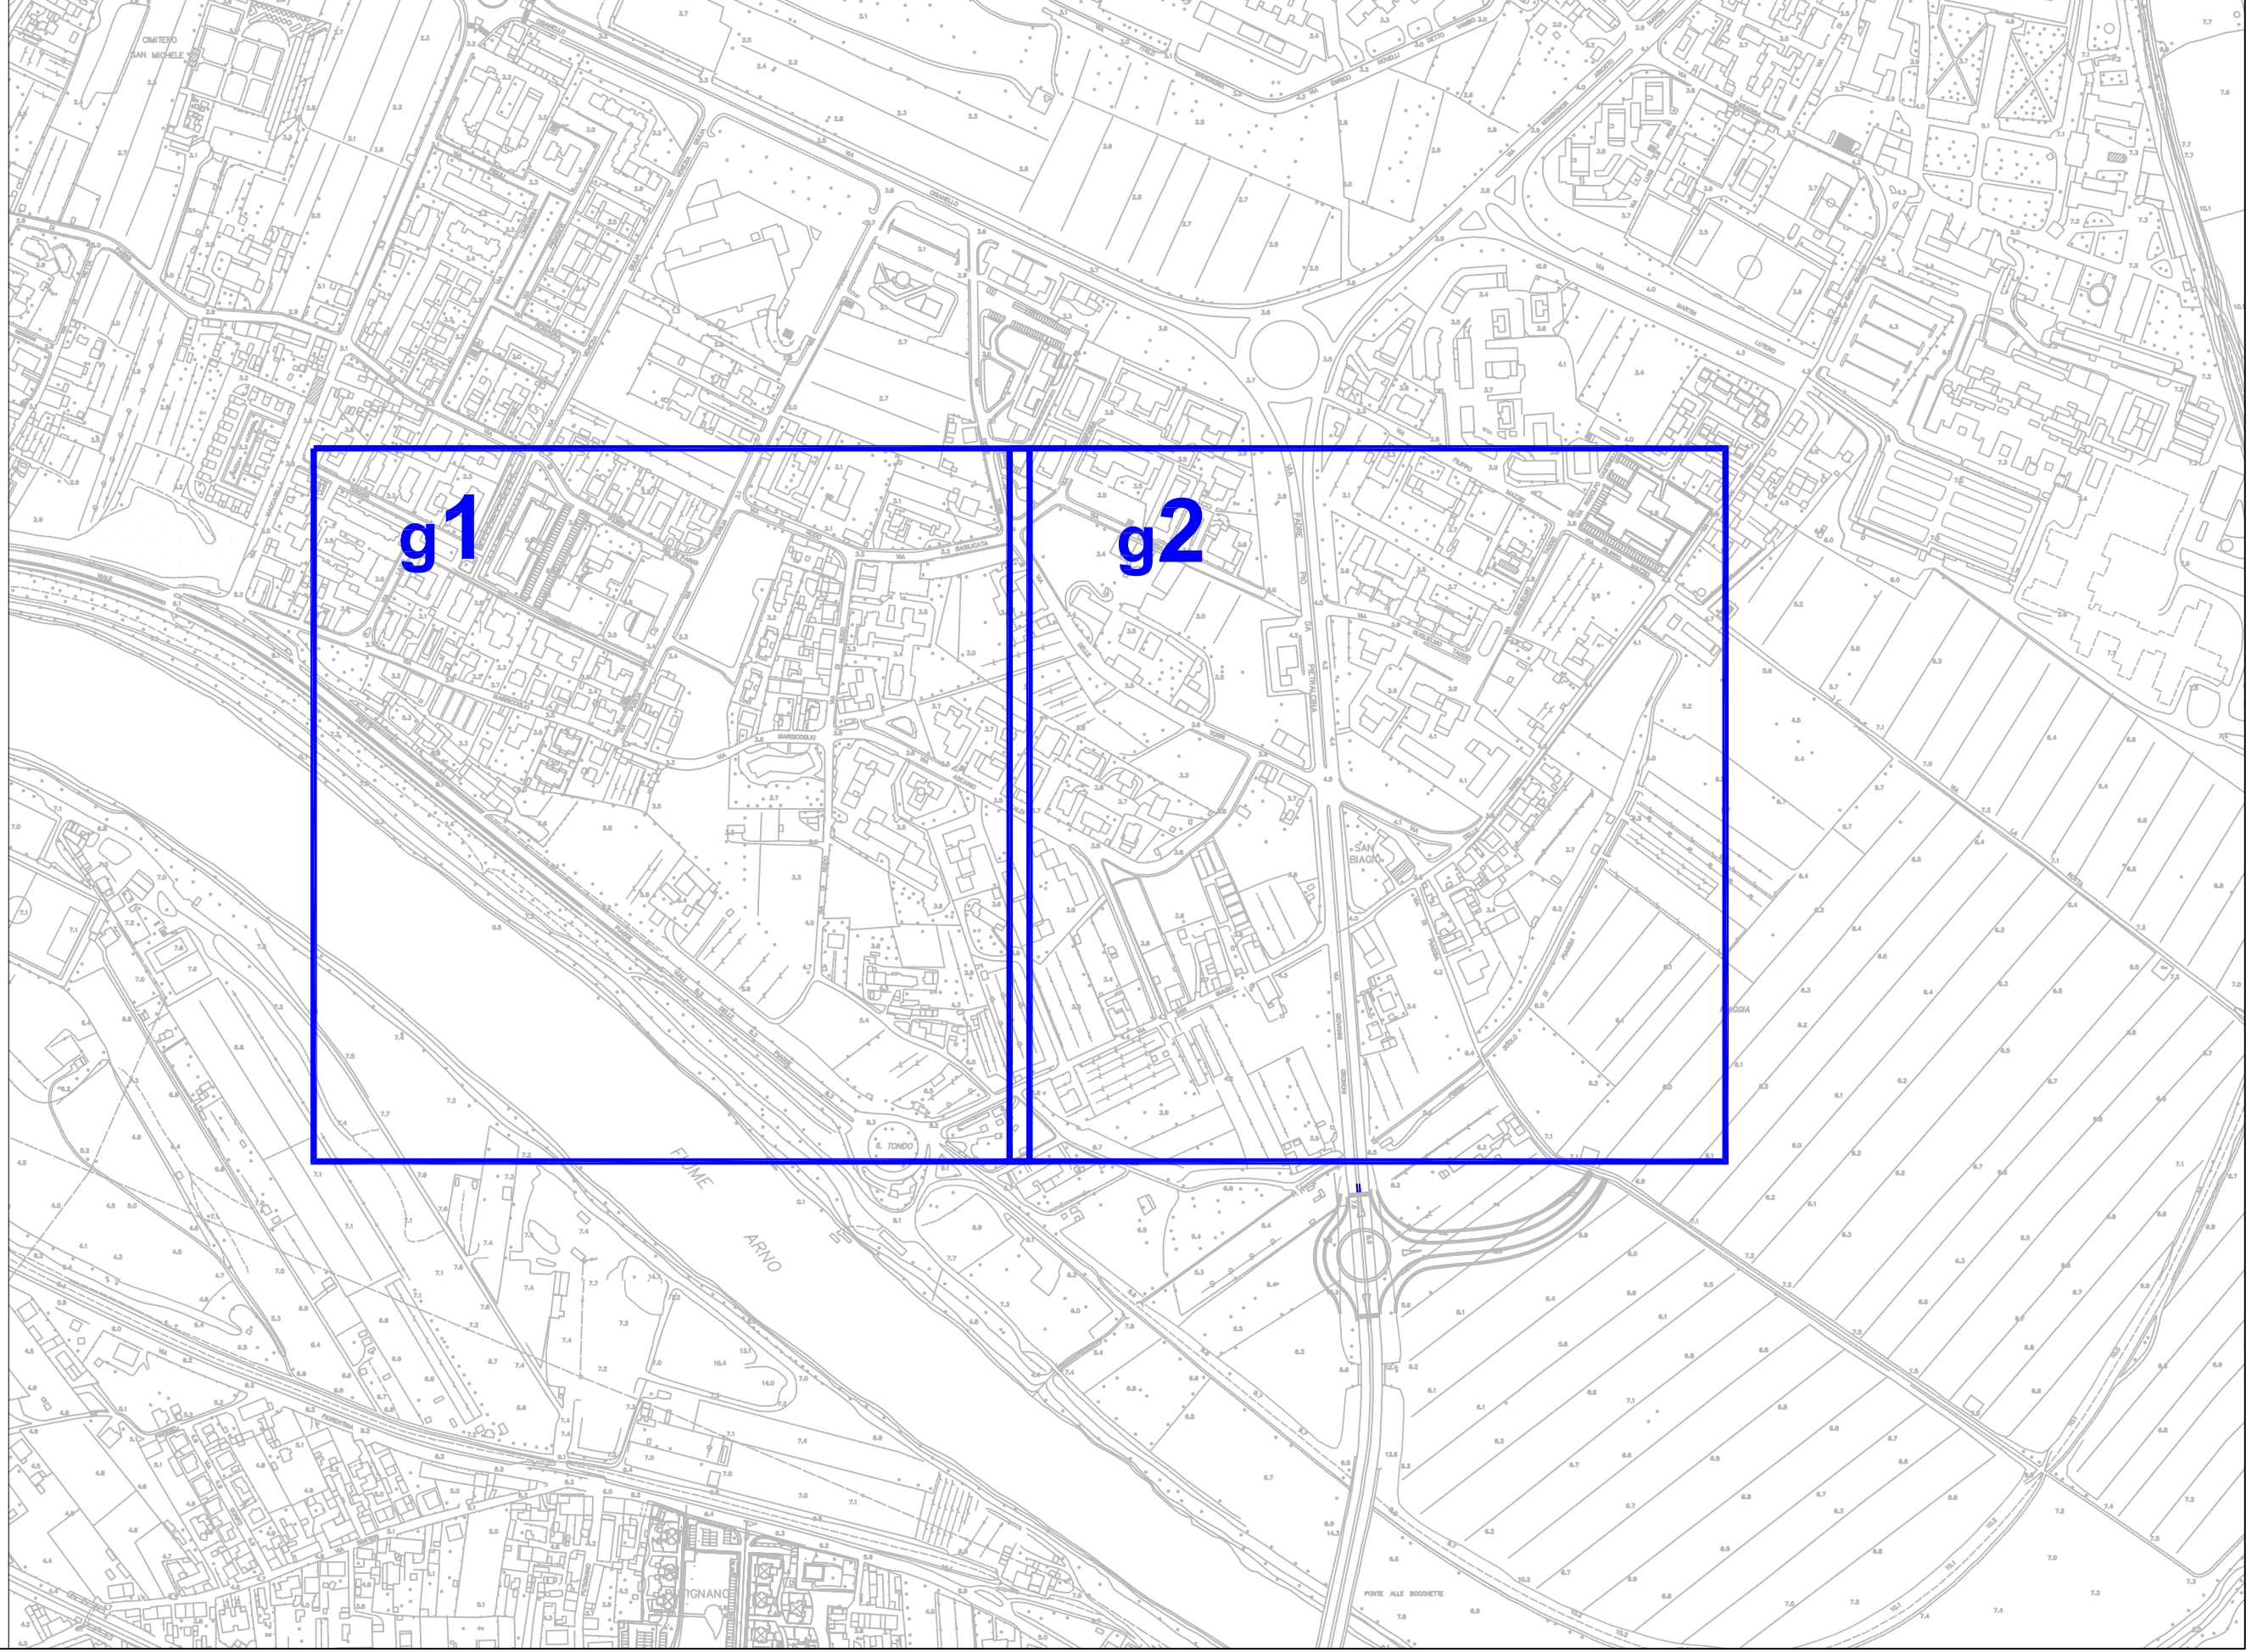

ZONA SAN BIAGIO G

PUBBLICHE AFFISSIONI

STENDARDI

impianti	Commerciali								Pubblica Utilità								Avvisi Funebri				Commerciali			
	monofacciali 140x100 e 140x200				bifacciali 140x100 e 140 x200				monofacciali 140x100 e 140x200				bifacciali 140x100 e 140 x200				monofacciali 70X100		bifacciali 70X100		monofacciali 600X300		bifacciali 600X300	
modulo	70 x100								70 x100								70x50				70x100			
	2 o 4 moduli				4 o 8 moduli				2 o 4 moduli				4 o 8 moduli				2 moduli		4 moduli		24 moduli		48 moduli	
zona	impianti	moduli 2m	impianti	moduli 4m	impianti	moduli 2b	impianti	moduli 4b	impianti	moduli 2m	impianti	moduli 4m	impianti	moduli 2b	impianti	moduli 4b	impianti	moduli 2m	impianti	moduli 2b	impianti	moduli 24 (m)	impianti	moduli 48 (m)
G-g1	0	0	0	0	2	8	2	16	0	0	0	0	1	4	1	8	0	0	1	4	0	0	0	0
G-g2	0	0	0	0	0	0	1	8	0	0	0	0	0	0	1	8	0	0	0	0	0	0	0	0
TOTALE	0	0	0	0	2	8	3	24	0	0	0	0	1	4	2	16	0	0	1	4	0	0	0	0

totale stendardi commerciali

5

totale stendardi Pubblica Utilità

3

totale stendardi Funebri

1

totale Poster Commerciali

0

totale MODULI stendardi commerciali

32

totale MODULI stendardi Pubblica Utilità

20

totale MODULI stendardi Funebri

4

totale MODULI Poster Commerciali

0

CARTELLI PUBBLICITARI

impianti	paline				Stendardi								Poster			
	monofacciali 70X100		bifacciali 70x100		monofacciali 140x100 e 140x200				bifacciali 140x100 e 140 x200				monofacciali 600X300		bifacciali 600X300	
modulo	70x100				70x100				70x100				70x100			
	1 modulo		2 moduli		2 o 4 moduli 70x100				4 o 8 moduli 70x100				24 moduli		48 moduli	
zona	impianti	moduli 1m	impianti	moduli 1b	impianti	moduli 2m	impianti	moduli 4m	impianti	moduli 2b	impianti	moduli 4b	impianti	moduli 24 (m)	impianti	moduli 48 (m)
G-g1	0	0	0	0	0	0	0	0	0	0	0	0	0	0	0	0
G-g2	0	0	6	12	0	0	0	0	0	0	10	80	1	24	0	0
TOTALE	0	0	6	12	0	0	0	0	0	0	10	80	1	24	0	0

totale Paline

6

totale stendardi Cartelli Pubblicitari

10

totale Poster Cartelli Pubblicitari

1

totale MODULI Paline


12

totale MODULI stendardi Cartelli Pubblicitari


80

totale MODULI Poster Cartelli Pubblicitari

24

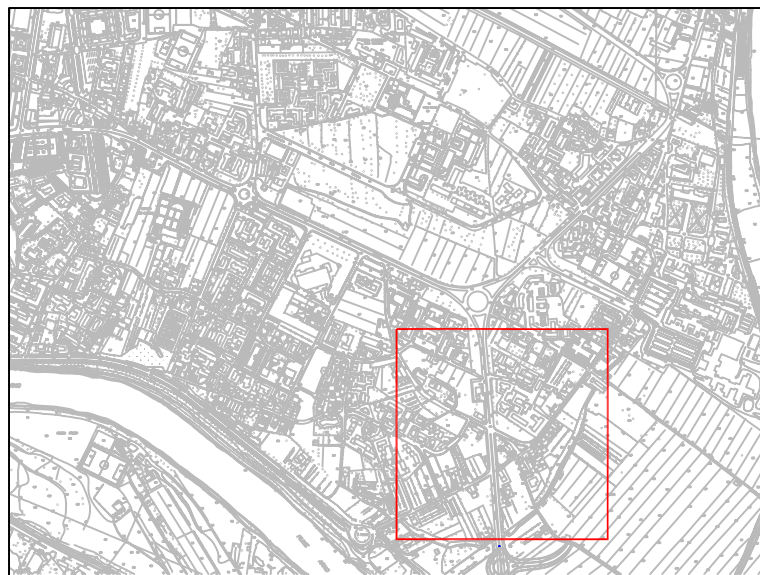

(G-g1) ZONA SAN BIAGIO

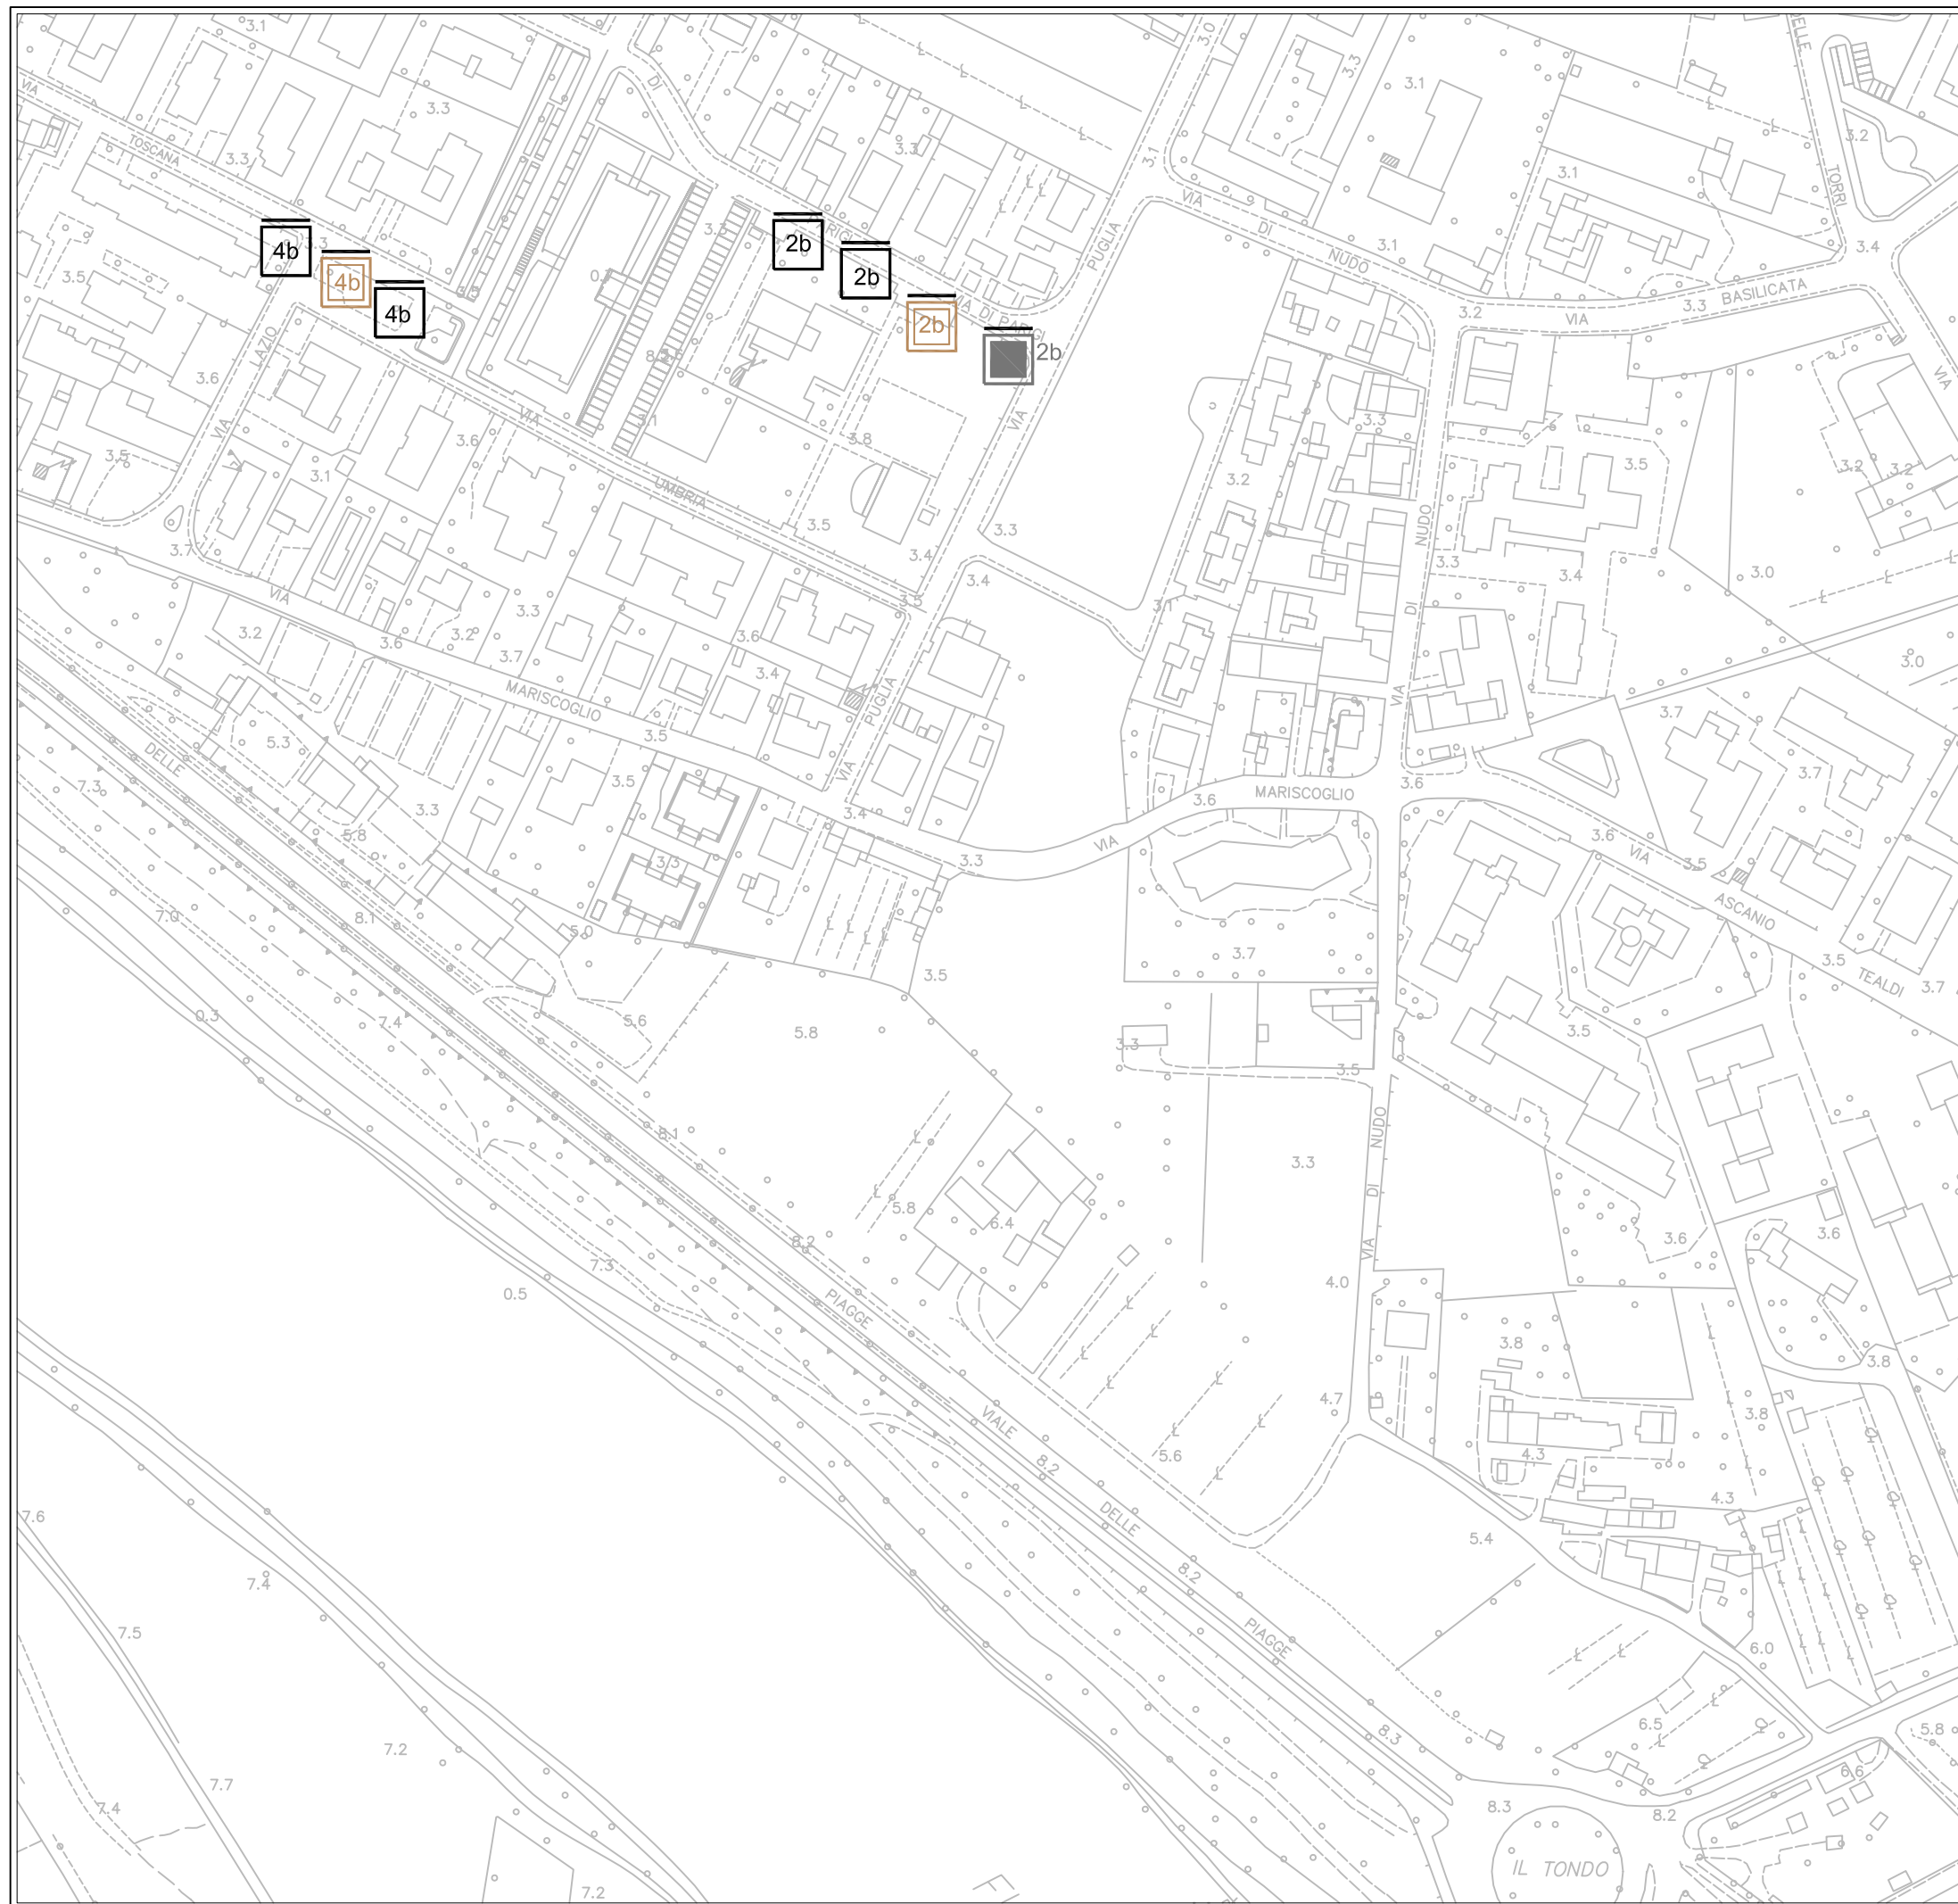

LEGENDA

STENDARDI

nb Commerciali

Publica Utilità

Avvisi Funebri

POSTER

Commerciali

CARTELLI PUBBLICITARI

Paline

Stendardi

Poster


n Numero moduli

m Monofacciale

b Bifacciale

Parallelo Asse Strada

Ortagonale Asse Strada

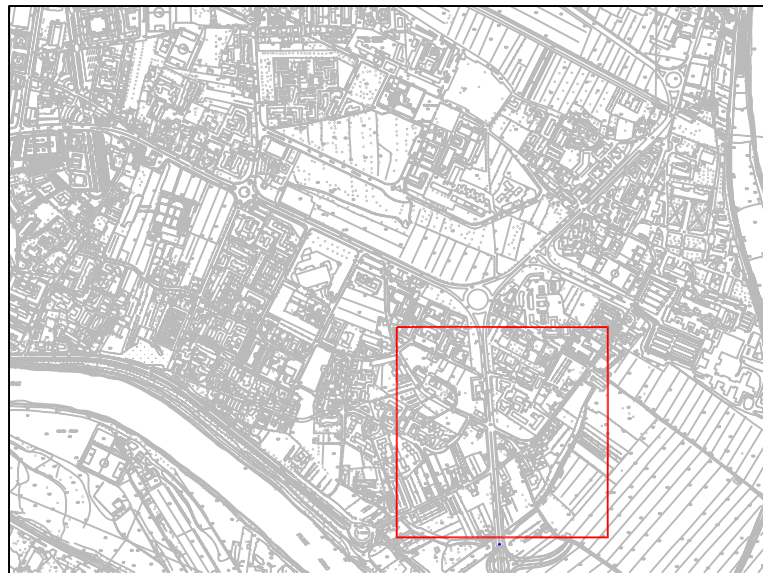

(G-g2) ZONA SAN BIAGIO

LEGENDA

STENDARDI



Commerciali



Pubblica Utilità



Avvisi Funebri

POSTER



Commerciali

CARTELLI PUBBLICITARI



Paline



Stendardi



Poster

n Numero moduli

m Monofacciale

b Bifacciale

— Parallelo Asse Strada

⊥ Ortogonale Asse Strada

