


(H) ZONA RIGLIONE - ORATOIO

(quadro di unione)

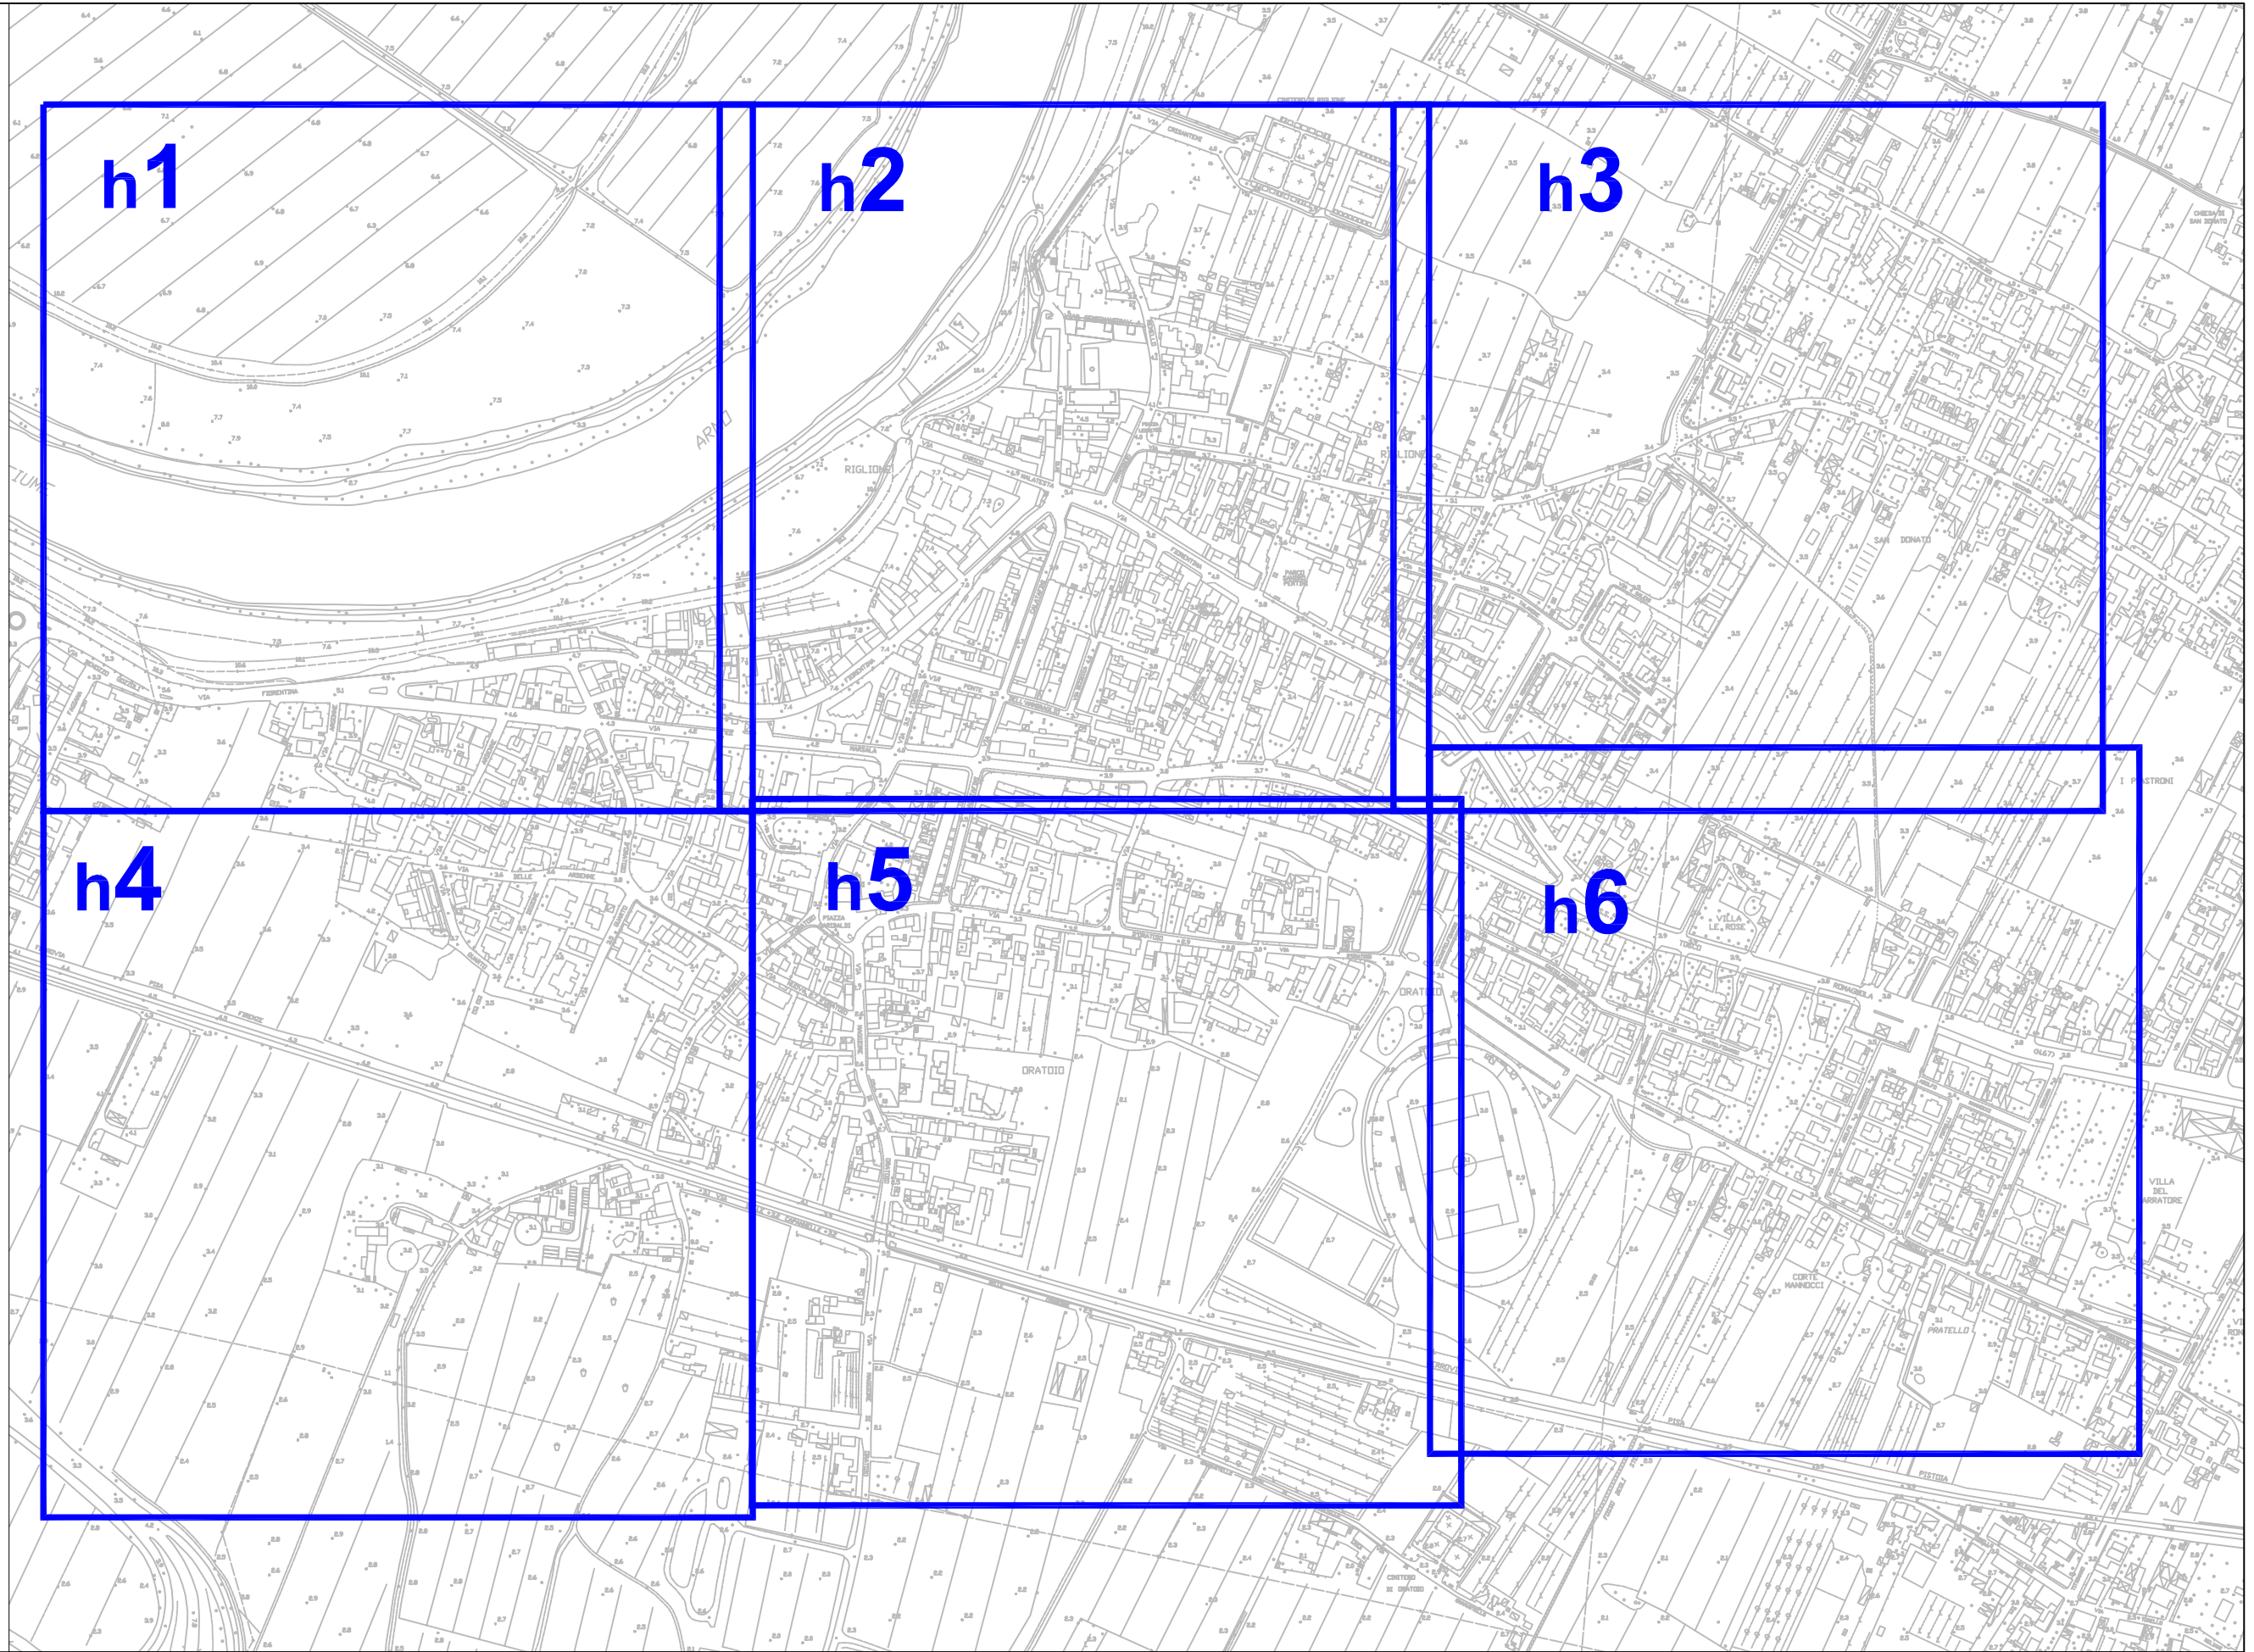

ZONA RIGLIONE - ORATOIO H

PUBBLICHE AFFISSIONI

STENDARDI

impianti	Commerciali								Pubblica Utilità								Avvisi Funebri				Commerciali			
	monofacciali 140x100 e 140x200				bifacciali 140x100 e 140 x200				monofacciali 140x100 e 140x200				bifacciali 140x100 e 140 x200				monofacciali 70X100		bifacciali 70X100		monofacciali 600X300		bifacciali 600X300	
modulo	70 x100								70 x100								70x50				70x100			
	2 o 4 moduli				4 o 8 moduli				2 o 4 moduli				4 o 8 moduli				2 moduli		4 moduli		24 moduli		48 moduli	
zona	impianti	moduli 2m	impianti	moduli 4m	impianti	moduli 2b	impianti	moduli 4b	impianti	moduli 2m	impianti	moduli 4m	impianti	moduli 2b	impianti	moduli 4b	impianti	moduli 2m	impianti	moduli 2b	impianti	moduli 24 (m)	impianti	moduli 48 (m)
H-h1	0	0	0	0	0	0	1	8	0	0	0	0	0	0	2	16	0	0	0	0	0	0	0	0
H-h2	2	4	0	0	0	0	3	24	0	0	0	0	2	8	0	0	0	0	3	12	0	0	0	0
H-h3	0	0	0	0	0	0	0	0	0	0	0	0	0	0	0	0	0	0	0	0	0	0	0	0
H-h4	0	0	0	0	0	0	0	0	0	0	0	0	0	0	0	0	0	0	0	0	0	0	0	0
H-h5	0	0	0	0	0	0	2	16	0	0	0	0	0	0	0	0	0	0	0	0	1	24	0	0
H-h6	0	0	0	0	0	0	3	24	0	0	0	0	0	0	2	16	0	0	0	0	0	0	0	0
TOTALE	2	4	0	0	0	0	9	72	0	0	0	0	2	8	4	32	0	0	3	12	1	24	0	0

totale stendardi commerciali

11

totale stendardi Pubblica Utilità

6

totale stendardi Funebri

3

totale Poster Commerciali

1

totale MODULI stendardi commerciali

76

totale MODULI stendardi Pubblica Utilità

40

totale MODULI stendardi Funebri

12

totale MODULI Poster Commerciali

24

CARTELLI PUBBLICITARI

impianti	paline				Stendardi								Poster			
	monofacciali 70X100		bifacciali 70x100		monofacciali 140x100 e 140x200				bifacciali 140x100 e 140 x200				monofacciali 600X300		bifacciali 600X300	
modulo	70x100				70x100								70x100			
	1 modulo		2 moduli		2 o 4 moduli 70x100				4 o 8 moduli 70x100				24 moduli		48 moduli	
zona	impianti	moduli 1m	impianti	moduli 1b	impianti	moduli 2m	impianti	moduli 4m	impianti	moduli 2b	impianti	moduli 4b	impianti	moduli 24 (m)	impianti	moduli 48 (m)
H-h1	0	0	0	0	0	0	0	0	0	0	2	16	0	0	0	0
H-h2	0	0	0	0	0	0	0	0	0	0	4	32	1	24	0	0
H-h3	0	0	0	0	0	0	0	0	0	0	0	0	0	0	0	0
H-h4	0	0	0	0	0	0	0	0	0	0	0	0	0	0	0	0
H-h5	0	0	0	0	0	0	0	0	0	0	0	0	0	0	0	0
H-h6	0	0	0	0	0	0	0	0	0	0	3	24	0	0	0	0
TOTALE	0	0	0	0	0	0	0	0	0	0	9	72	1	24	0	0

totale Paline

0

totale stendardi Cartelli Pubblicitari

9

totale Poster Cartelli Pubblicitari

1

totale MODULI Paline


0

totale MODULI stendardi Cartelli Pubblicitari

72

totale MODULI Poster Cartelli Pubblicitari

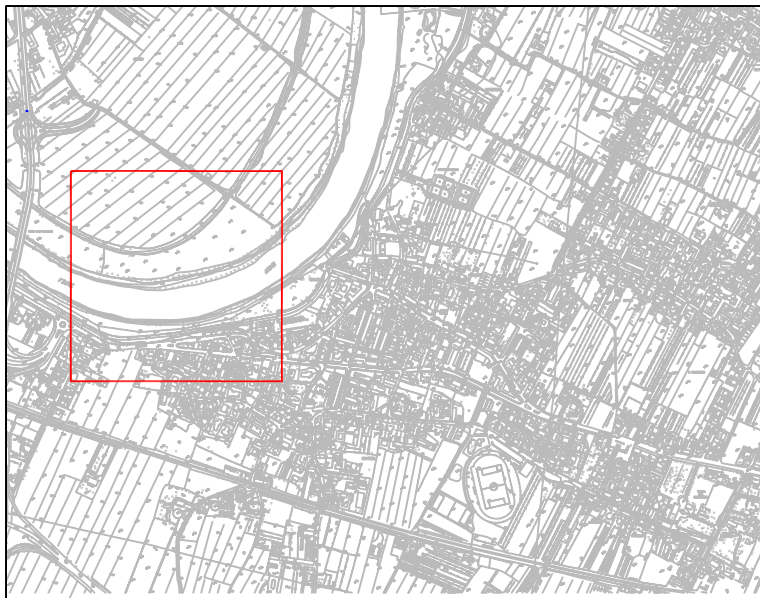


24




(H-h1) ZONA RIGLIONE-ORATOIO

LEGENDA

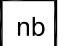


STENDARDI

-  Commerciali
-  Pubblica Utilità
-  Avvisi Funebri


POSTER

-  Commerciali

CARTELLI PUBBLICITARI

-  Paline
-  Stendardi
-  Poster

- n Numero moduli
- m Monofacciale
- b Bifacciale
- Parallelo Asse Strada
- ⊥ Ortogonale Asse Strada

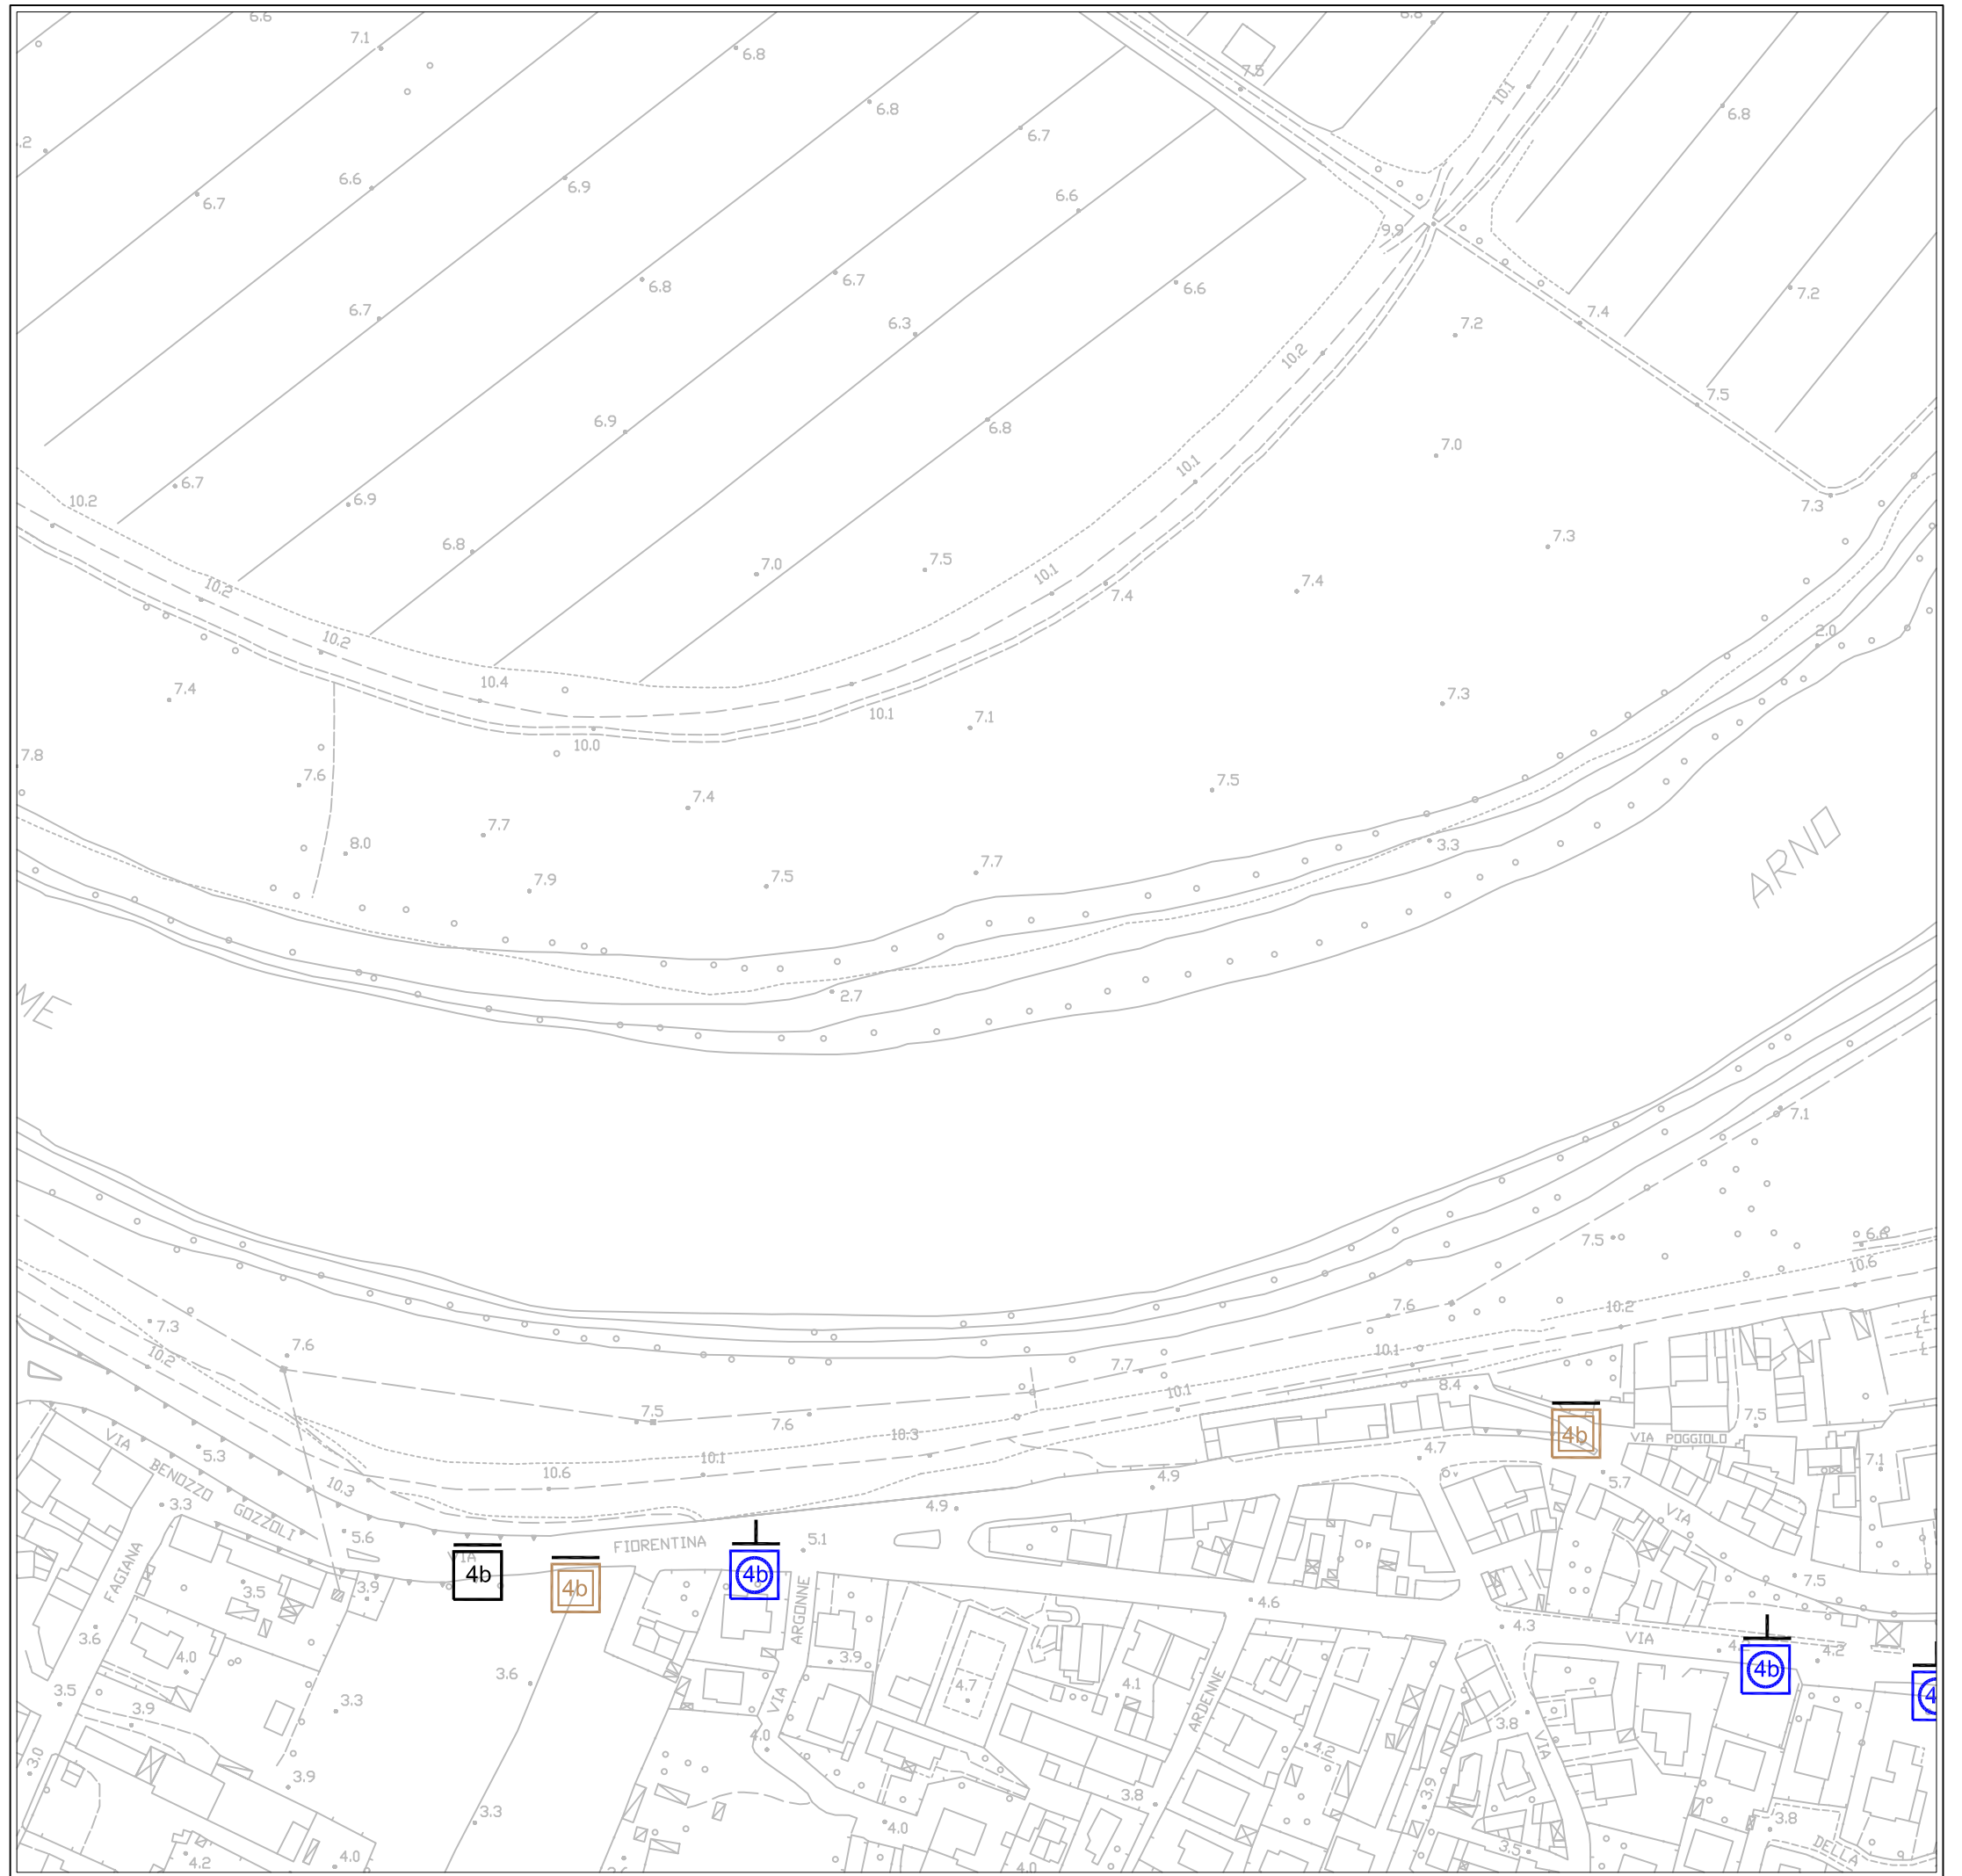






(H-h2) ZONA RIGLIONE-ORATOIO

LEGENDA

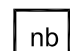


STENDARDI

-  Commerciali
-  Pubblica Utilità
-  Avvisi Funebri


POSTER


-  Commerciali

CARTELLI PUBBLICITARI

-  Paline
-  Stendardi
-  Poster

- n Numero moduli
- m Monofacciale
- b Bifacciale
- Parallelo Asse Strada
- ⊥ Ortogonale Asse Strada

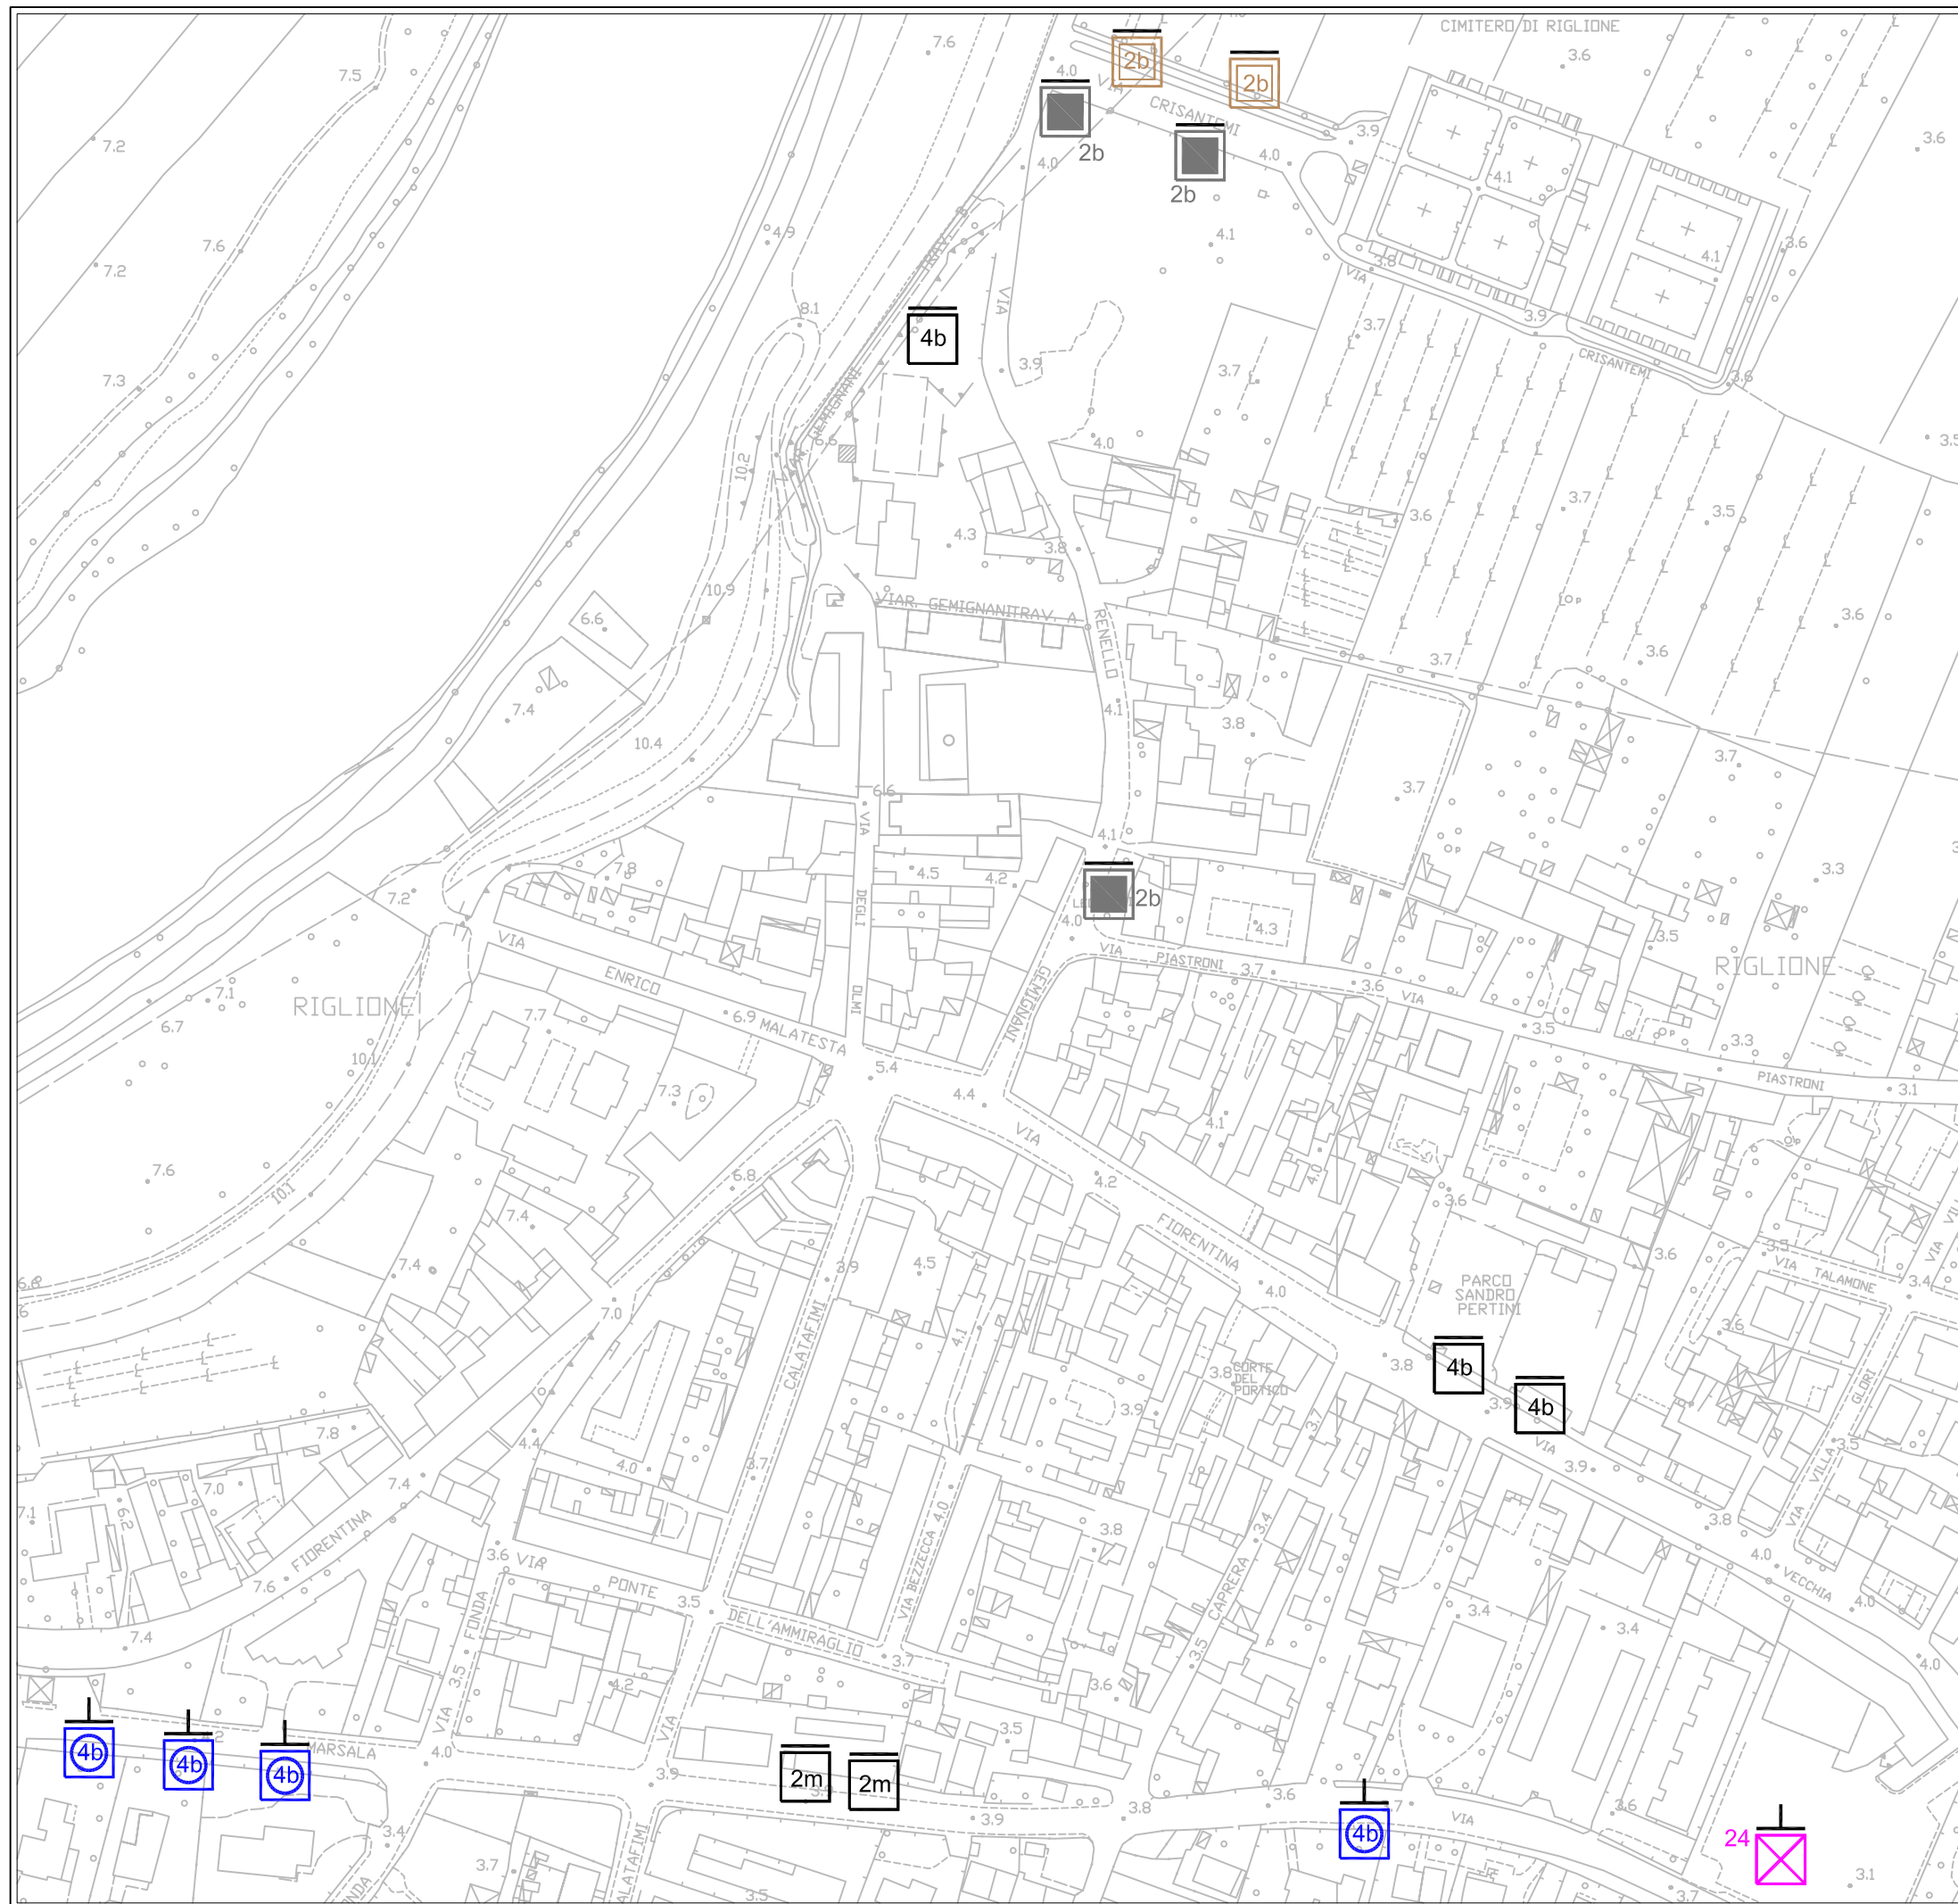


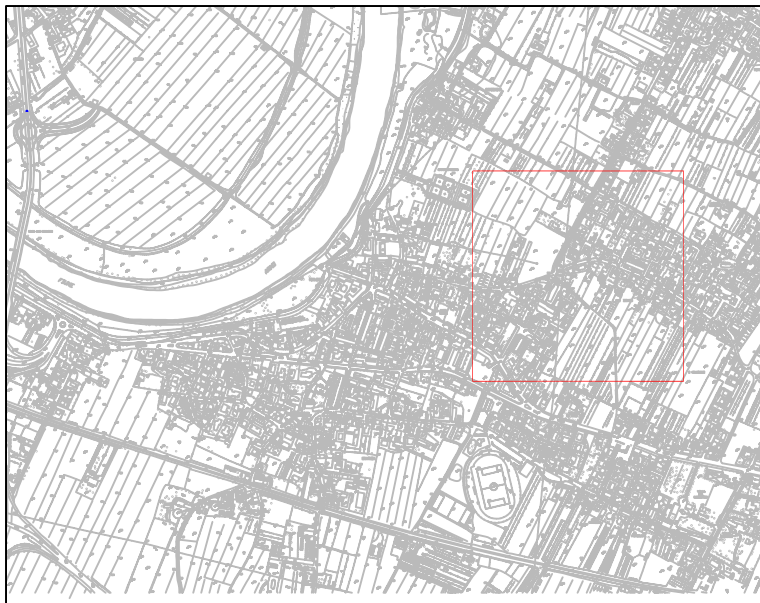



(H-h3) ZONA RIGLIONE-ORATOIO

LEGENDA

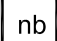


STENDARDI

-  Commerciali
-  Pubblica Utilità
-  Avvisi Funebri

POSTER


-  Commerciali

CARTELLI PUBBLICITARI

-  Paline
-  Stendardi
-  Poster

- n Numero moduli
- m Monofacciale
- b Bifacciale
- Parallelo Asse Strada
- ⊥ Ortogonale Asse Strada



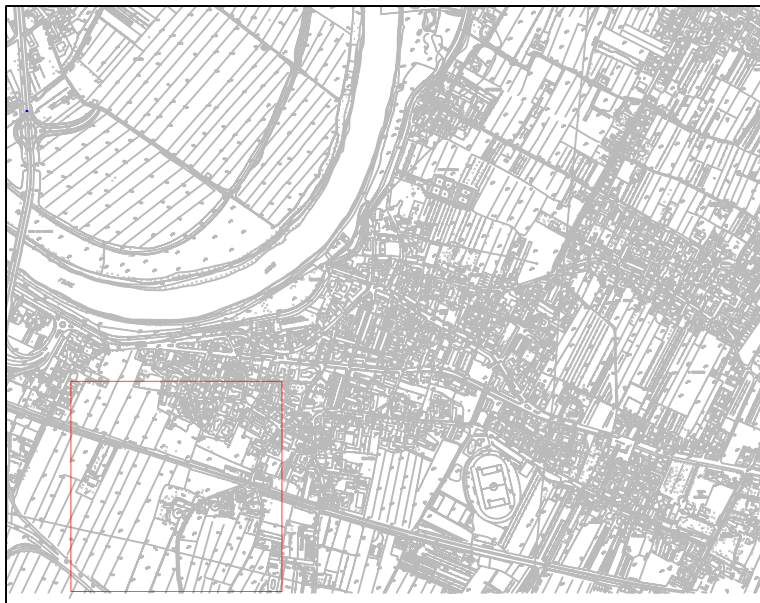

(H-h4) ZONA RIGLIONE-ORATOIO

LEGENDA

STENDARDI

- nb Commerciali
- Pubblica Utilità
- Avvisi Funebri

POSTER


- Commerciali

CARTELLI PUBBLICITARI


- Paline
- Stendardi
- Poster

- n Numero moduli
- m Monofacciale
- b Bifacciale
- Parallelo Asse Strada
- ⊥ Ortogonale Asse Strada



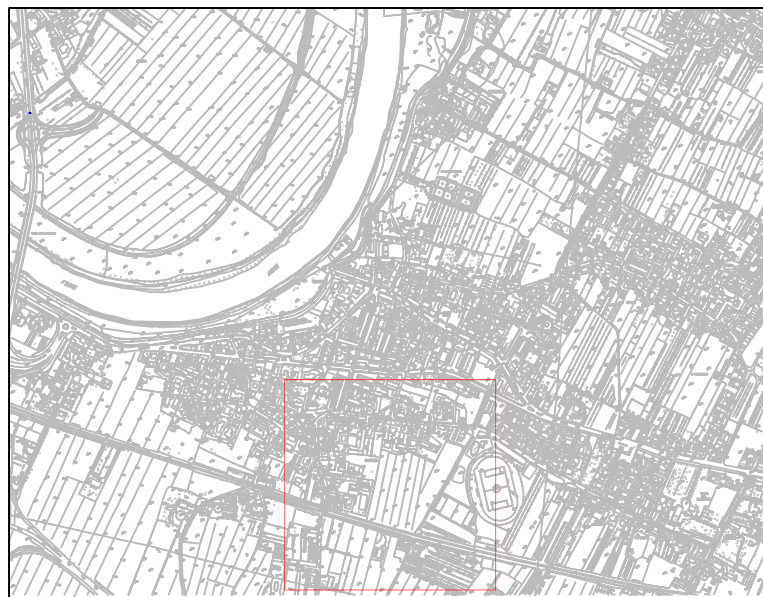


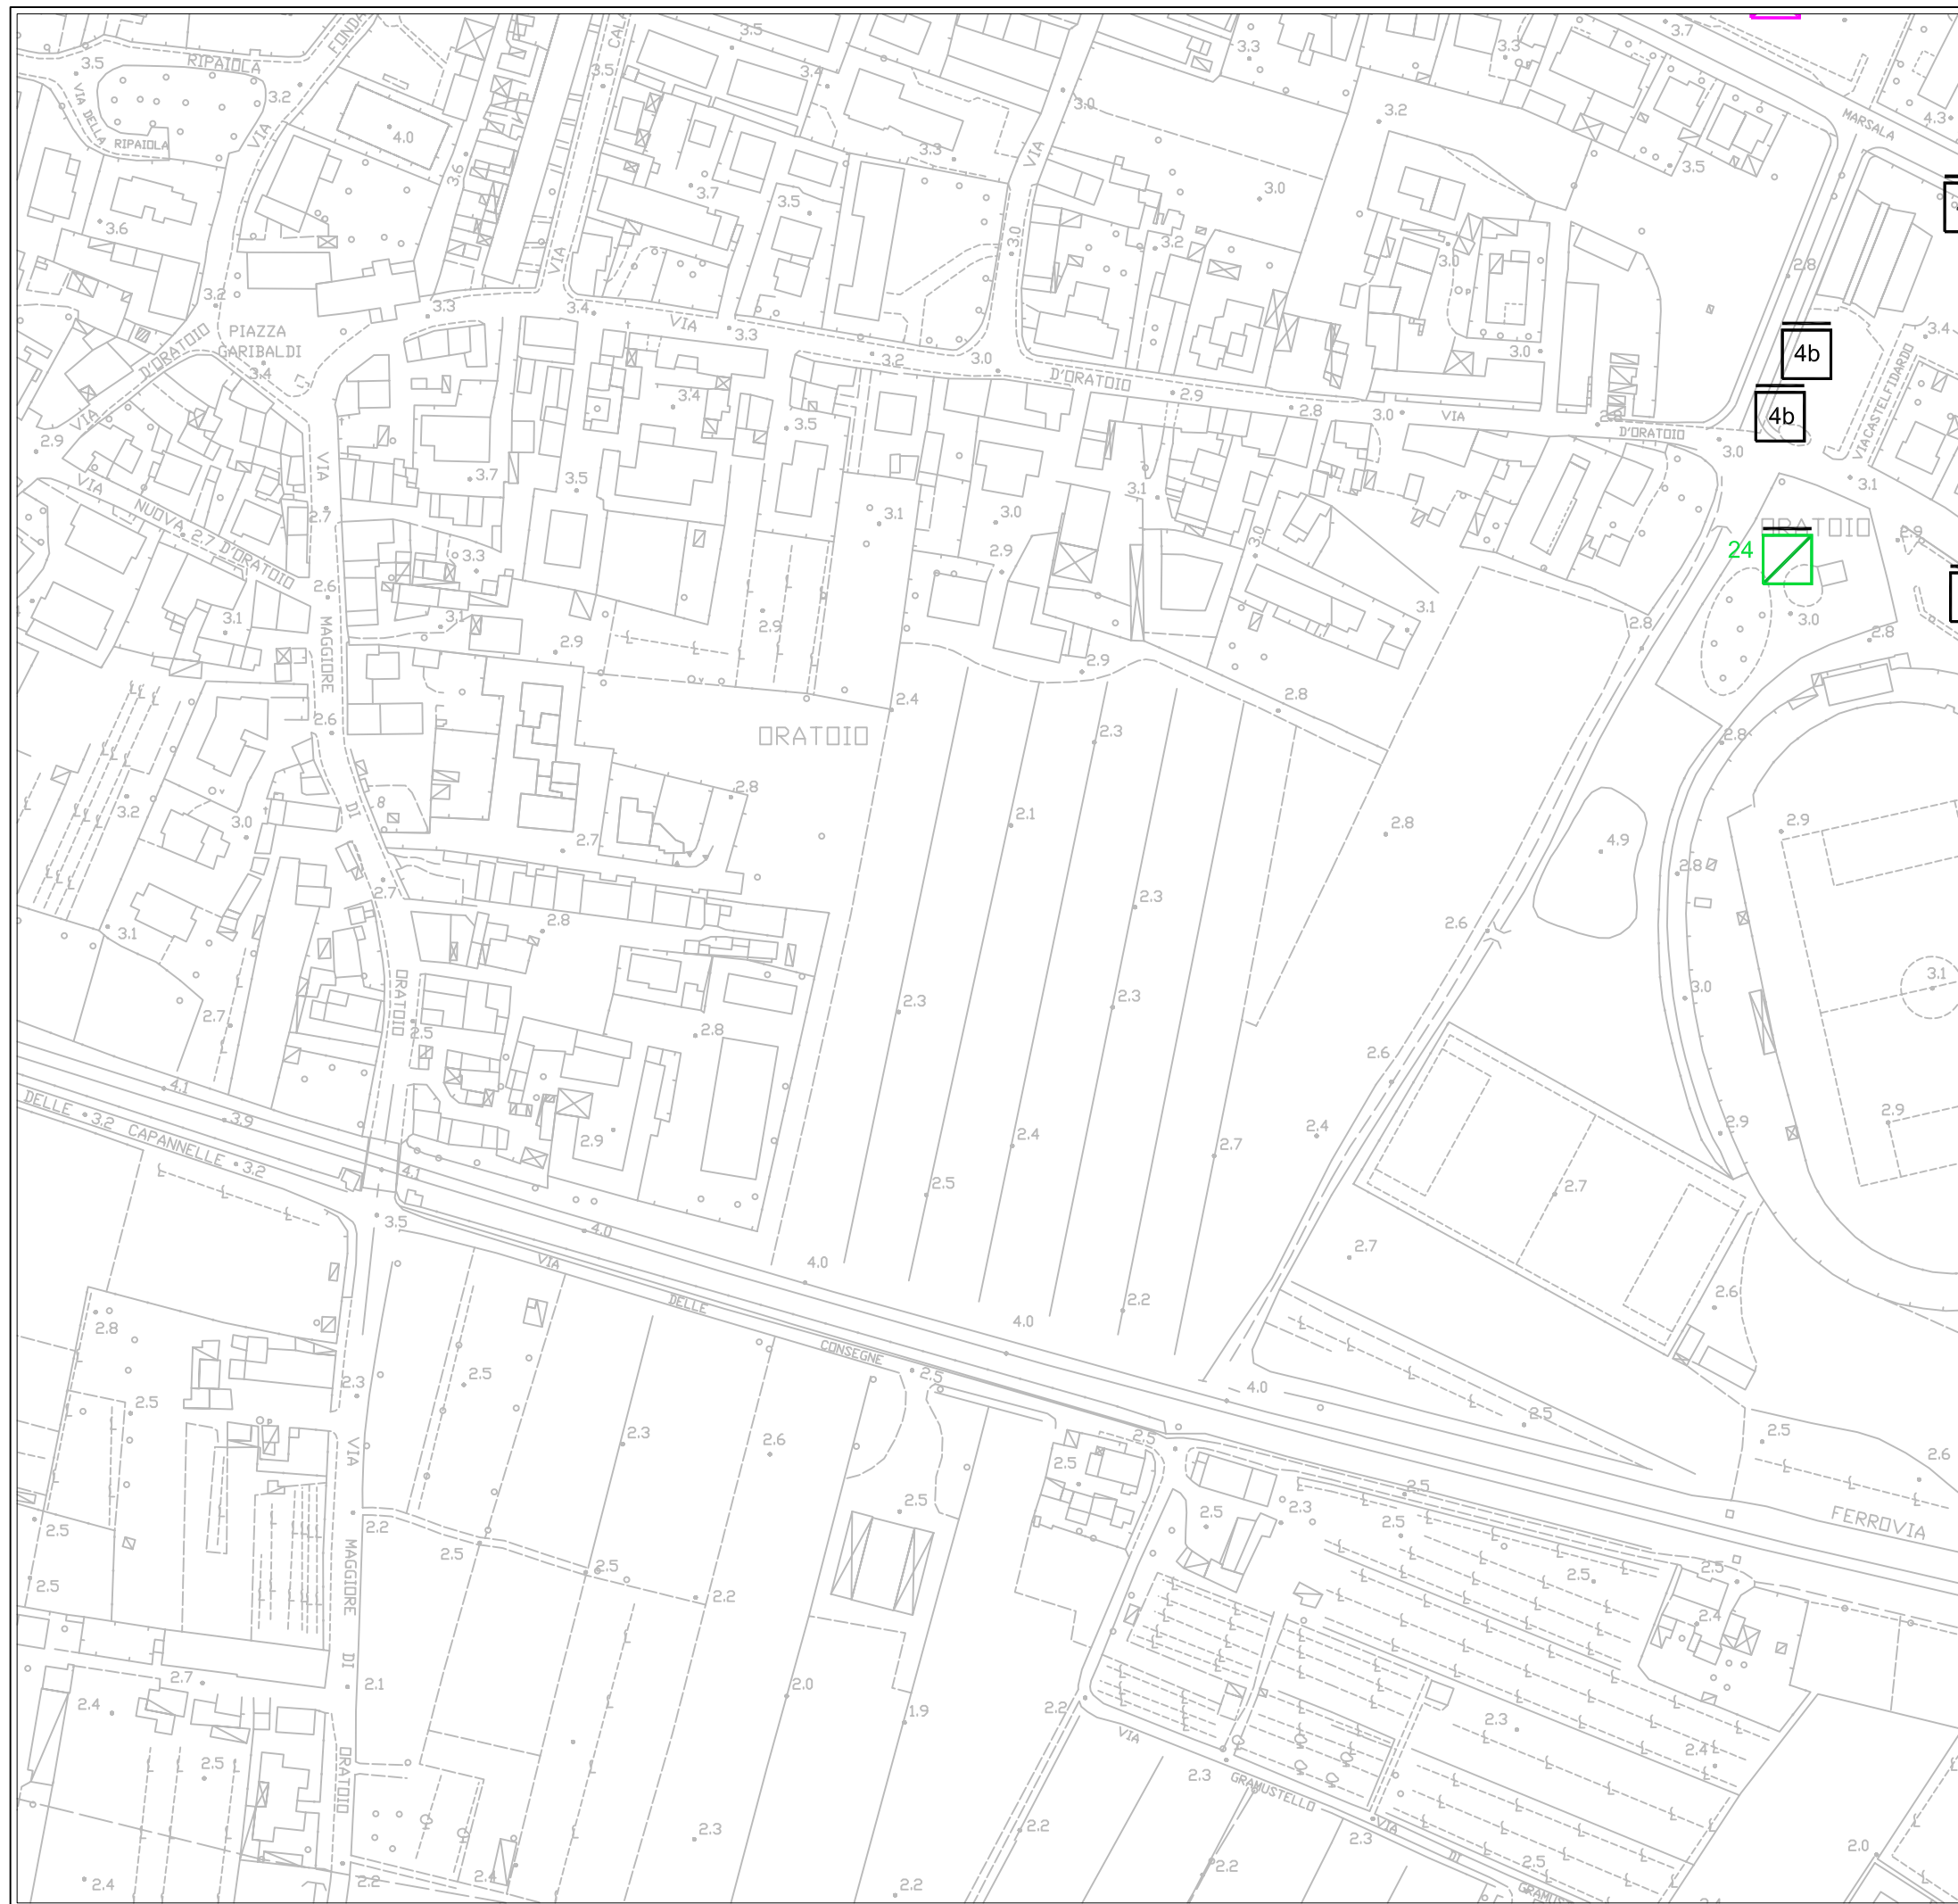

(H-h5) ZONA RIGLIONE-ORATOIO




LEGENDA

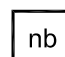


STENDARDI

-  Commerciali
-  Pubblica Utilità
-  Avvisi Funebri


POSTER

-  Commerciali

CARTELLI PUBBLICITARI

-  Paline
-  Stendardi
-  Poster

- n Numero moduli
- m Monofacciale
- b Bifacciale
- Parallelo Asse Strada
- ⊥ Ortogonale Asse Strada

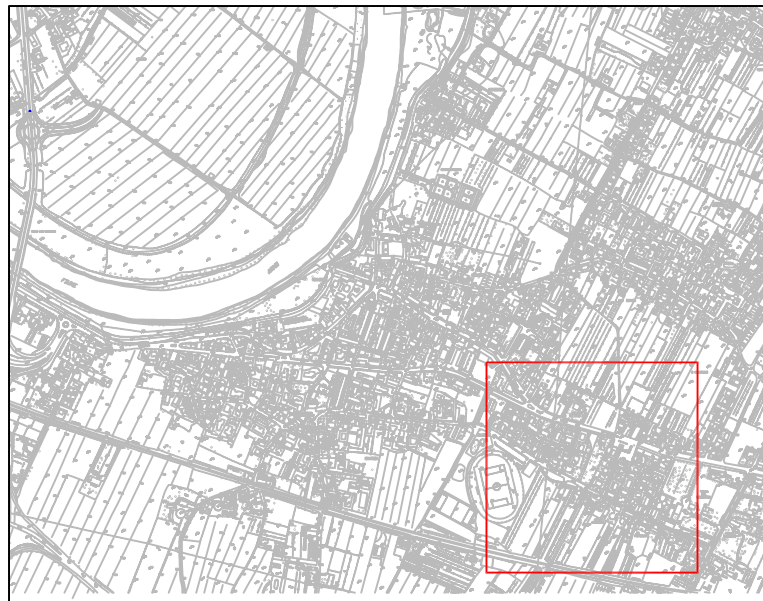

(H-h6) ZONA RIGLIONE-ORATOIO

LEGENDA

STENDARDI



Commerciali



Pubblica Utilità



Avvisi Funebri

POSTER



Commerciali

CARTELLI PUBBLICITARI



Paline



Stendardi



Poster


n Numero moduli

m Monofacciale

b Bifacciale


— Parallelo Asse Strada

⊥ Ortogonale Asse Strada

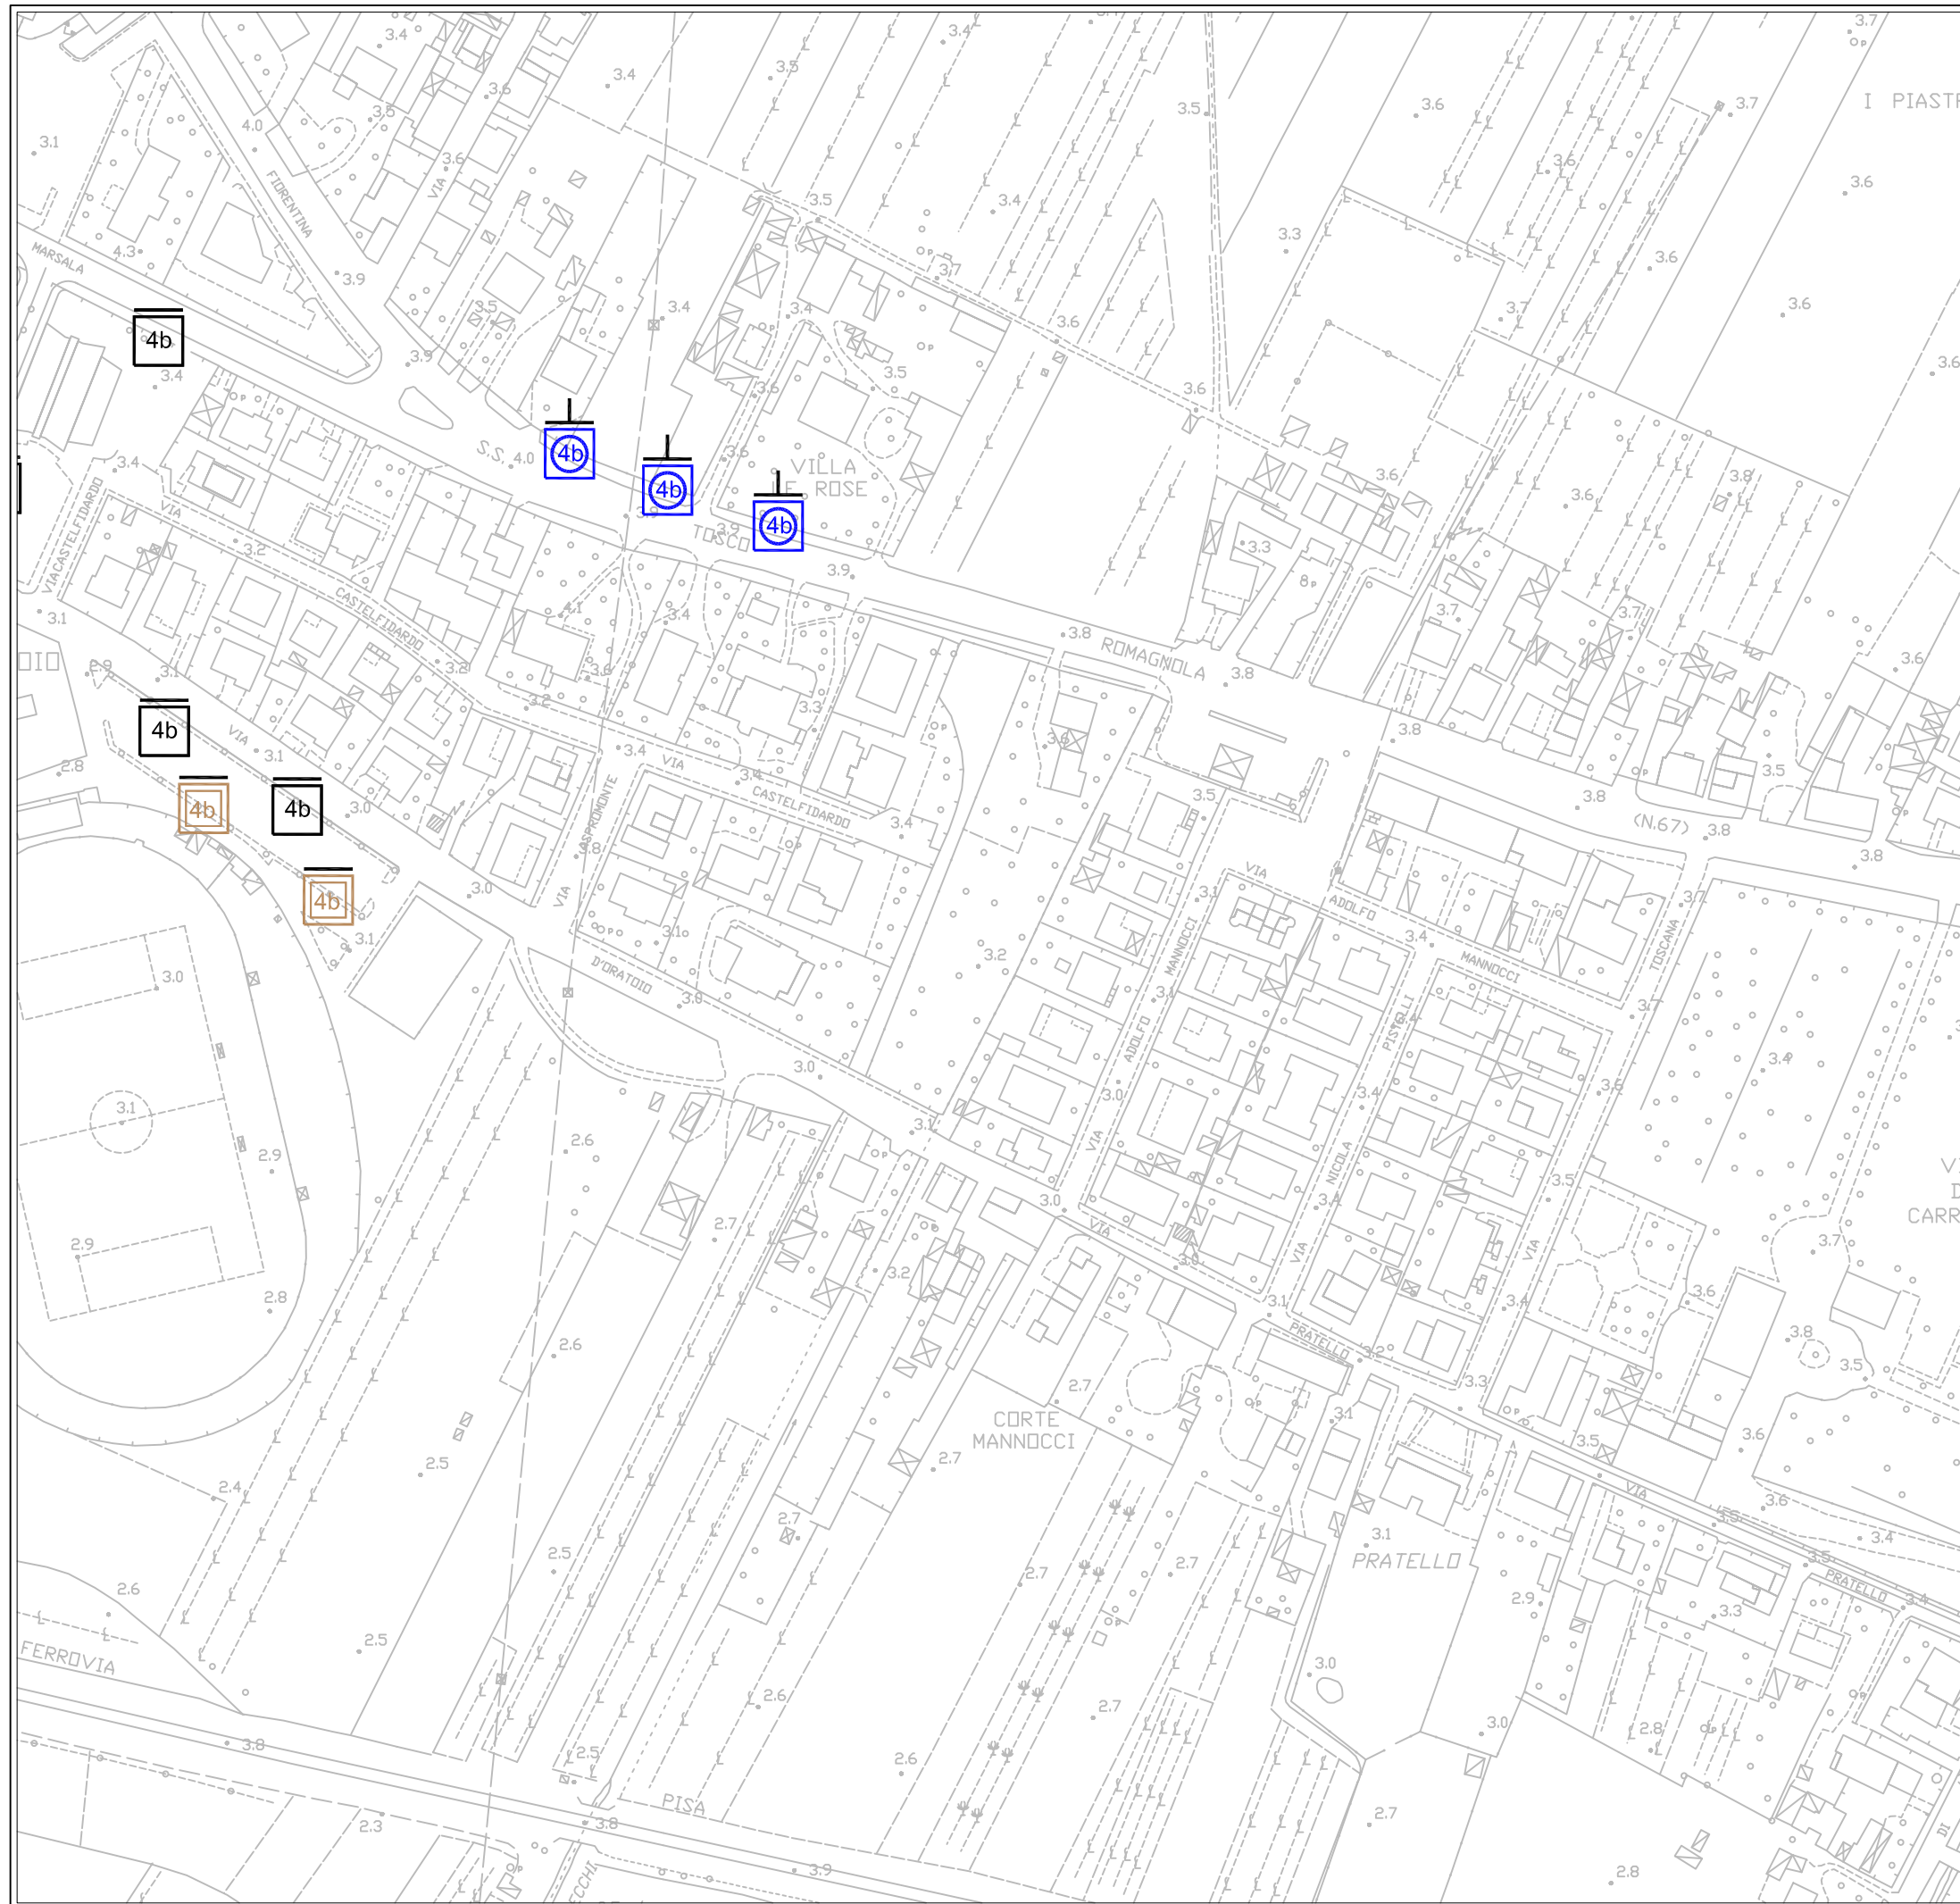

(L) ZONA PUTIGNANO

(quadro di unione)

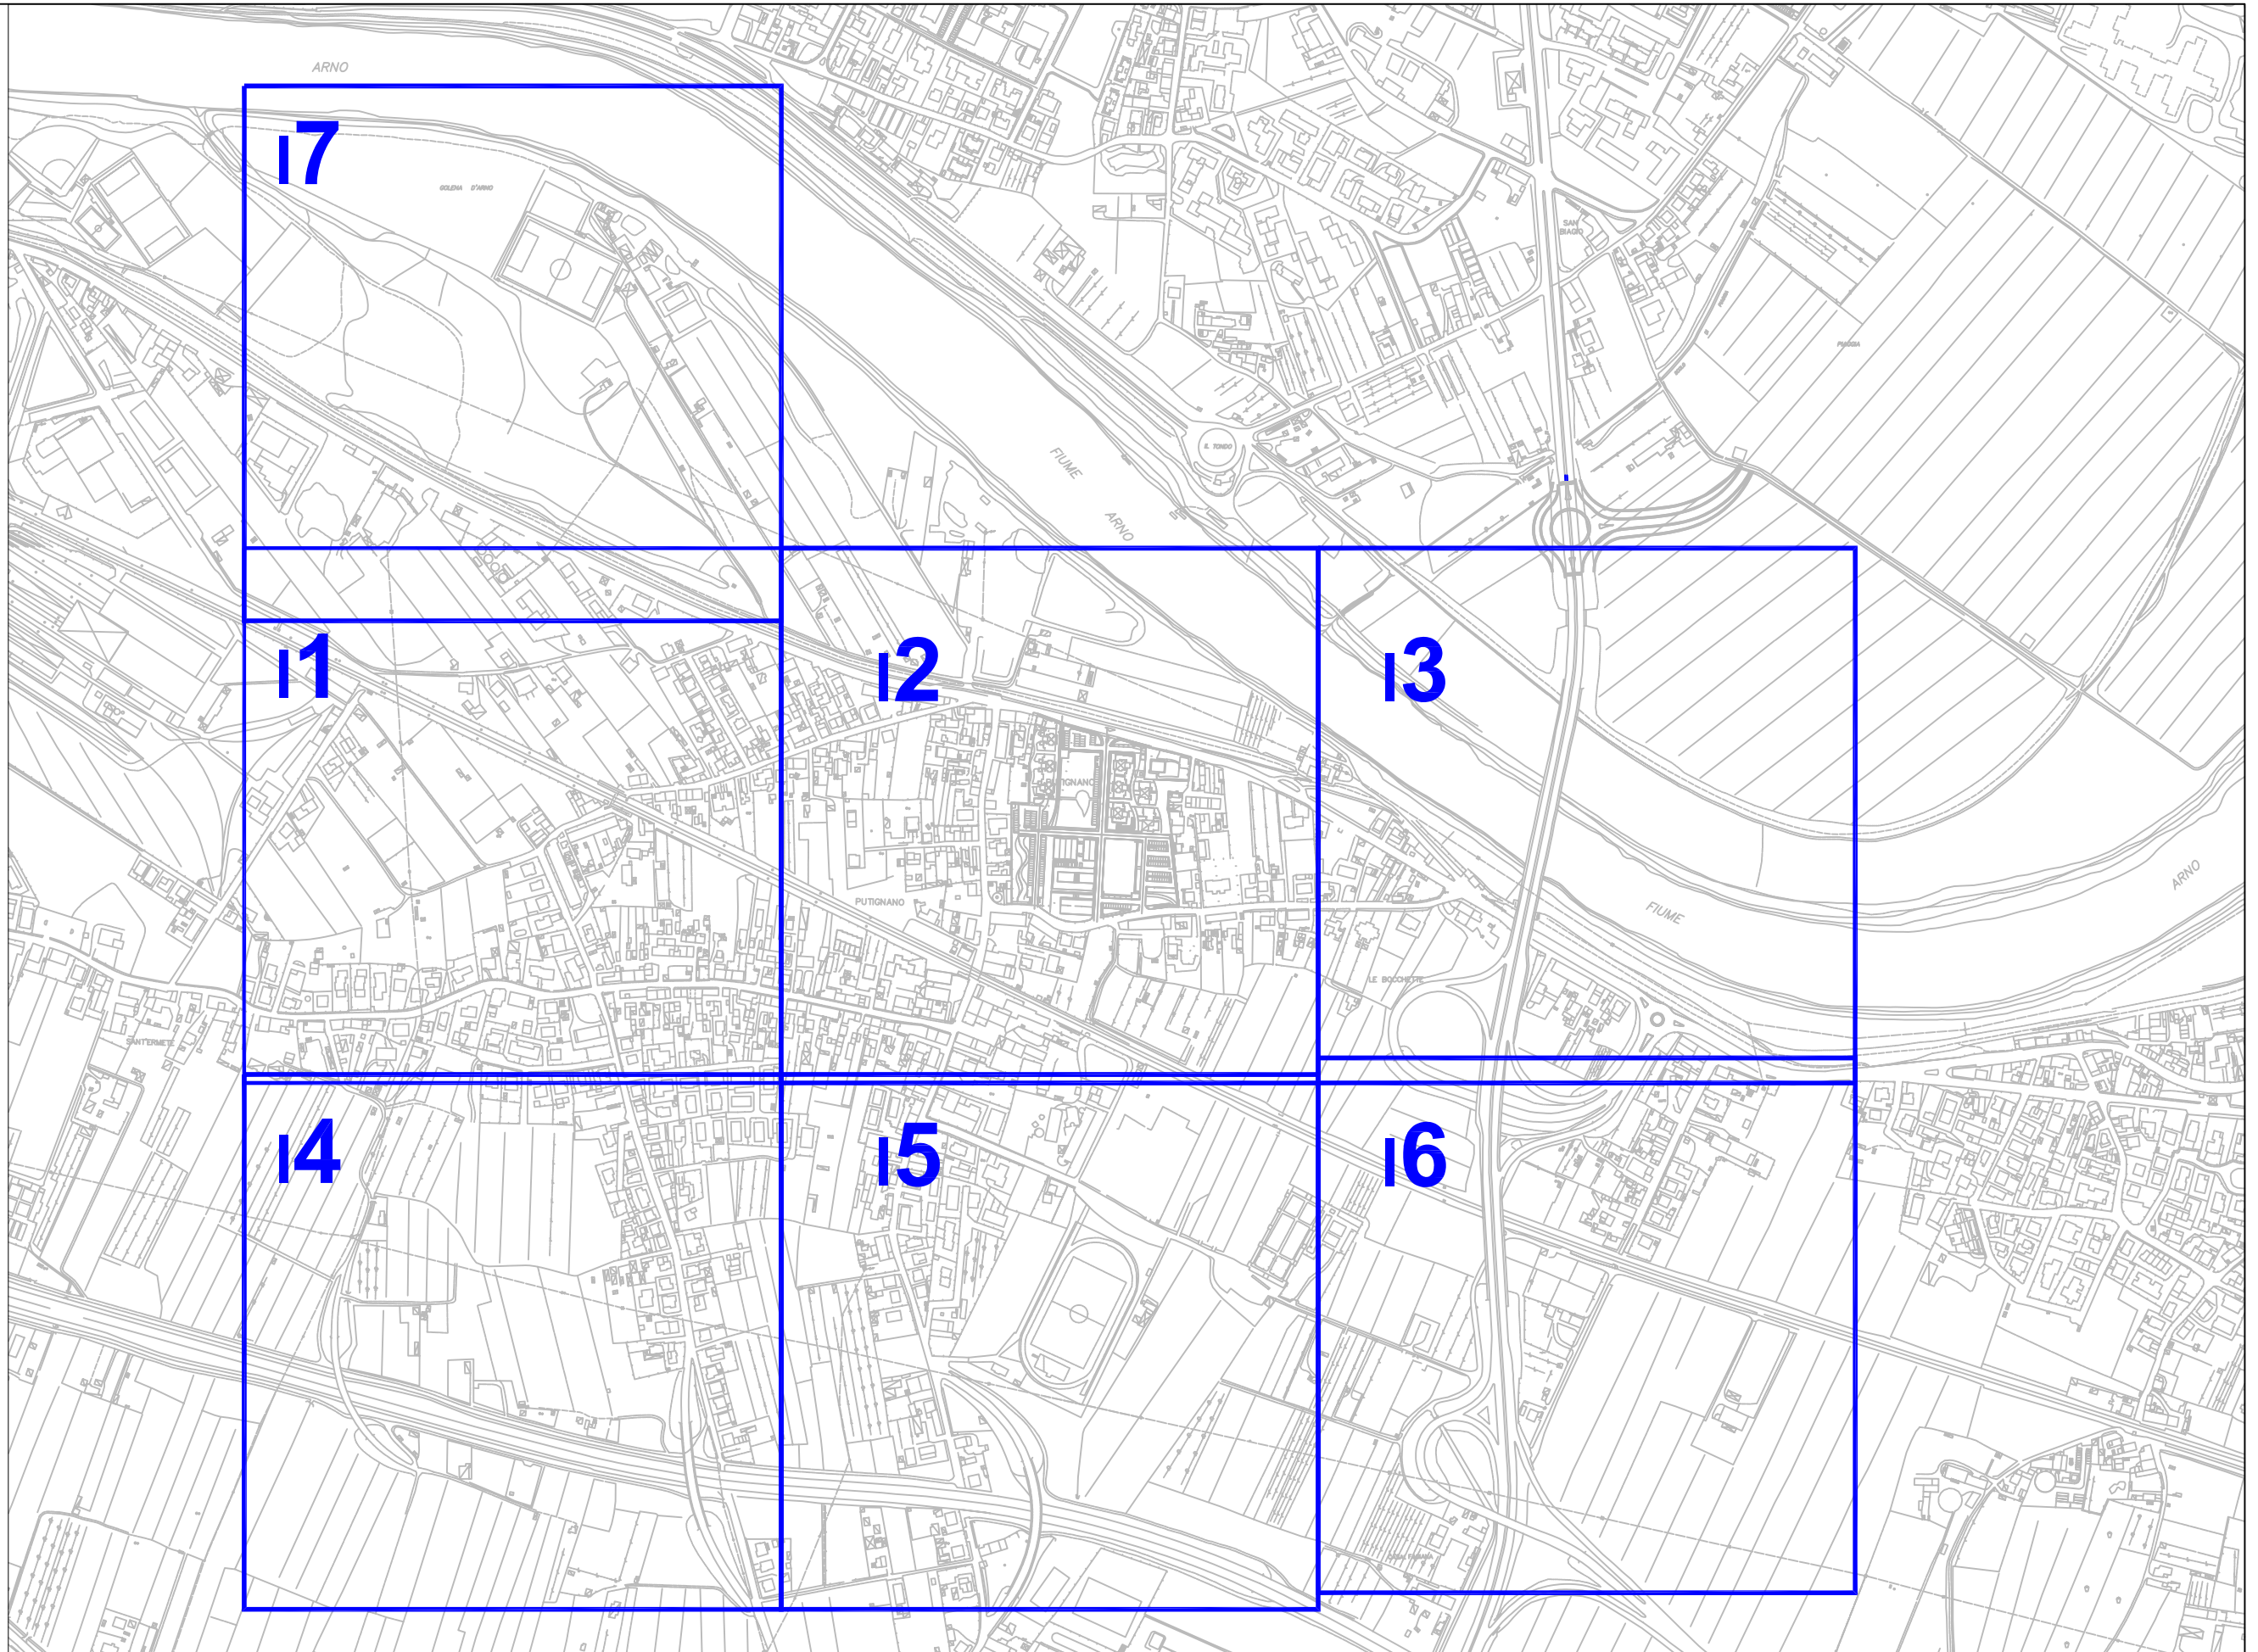

ZONA PUTIGNANO L

PUBBLICHE AFFISSIONI

STENDARDI

impianti	Commerciali								Pubblica Utilità								Avvisi Funebri				Commerciali			
	monofacciali 140x100 e 140x200				bifacciali 140x100 e 140 x200				monofacciali 140x100 e 140x200				bifacciali 140x100 e 140 x200				monofacciali 70X100		bifacciali 70X100		monofacciali 600X300		bifacciali 600X300	
modulo	70 x100								70 x100								70x50				70x100			
	2 o 4 moduli				4 o 8 moduli				2 o 4 moduli				4 o 8 moduli				2 moduli		4 moduli		24 moduli		48 moduli	
zona	impianti	moduli 2m	impianti	moduli 4m	impianti	moduli 2b	impianti	moduli 4b	impianti	moduli 2m	impianti	moduli 4m	impianti	moduli 2b	impianti	moduli 4b	impianti	moduli 2m	impianti	moduli 2b	impianti	moduli 24 (m)	impianti	moduli 48 (m)
L-11	2	4	0	0	0	0	0	0	0	0	0	0	0	0	0	0	0	0	0	0	0	0	0	0
L-12	0	0	1	4	0	0	0	0	0	0	0	0	0	0	0	0	0	0	2	8	0	0	0	0
L-13	0	0	1	4	0	0	0	0	0	0	0	0	0	0	0	0	0	0	0	0	1	24	0	0
L-14	0	0	0	0	0	0	0	0	0	0	0	0	0	0	0	0	0	0	0	0	0	0	0	0
L-15	0	0	0	0	0	0	4	32	0	0	0	0	0	0	1	8	0	0	2	8	0	0	0	0
L-16	0	0	0	0	0	0	1	8	0	0	0	0	0	0	1	8	0	0	0	0	4	96	0	0
L-17	0	0	0	0	0	0	2	16	0	0	0	0	0	0	1	8	0	0	0	0	0	0	0	0
TOTALE	2	4	2	8	0	0	7	56	0	0	0	0	0	0	3	24	0	0	4	16	5	120	0	0

totale stendardi commerciali

11

totale stendardi Pubblica Utilità

3

totale stendardi Funebri

4

totale Poster Commerciali

5

totale MODULI stendardi commerciali

68

totale MODULI stendardi Pubblica Utilità

24

totale MODULI stendardi Funebri

16

totale MODULI Poster Commerciali

120

CARTELLI PUBBLICITARI

impianti	paline				Stendardi								Poster			
	monofacciali 70X100		bifacciali 70x100		monofacciali 140x100 e 140x200				bifacciali 140x100 e 140 x200				monofacciali 600X300		bifacciali 600X300	
modulo	70x100				70x100								70x100			
	1 modulo		2 moduli		2 o 4 moduli 70x100				4 o 8 moduli 70x100				24 moduli		48 moduli	
zona	impianti	moduli 1m	impianti	moduli 1b	impianti	moduli 2m	impianti	moduli 4m	impianti	moduli 2b	impianti	moduli 4b	impianti	moduli 24 (m)	impianti	moduli 48 (m)
L-11	0	0	0	0	0	0	0	0	0	0	0	0	0	0	0	0
L-12	0	0	0	0	0	0	0	0	0	0	1	8	0	0	0	0
L-13	0	0	0	0	0	0	0	0	0	0	0	0	2	48	0	0
L-14	0	0	0	0	0	0	0	0	0	0	0	0	0	0	0	0
L-15	0	0	0	0	0	0	0	0	0	0	0	0	0	0	0	0
L-16	0	0	0	0	0	0	0	0	0	0	0	0	0	0	0	0
L-17	0	0	0	0	0	0	0	0	0	0	1	8	0	0	0	0
TOTALE	0	0	0	0	0	0	0	0	0	0	2	16	2	48	0	0

totale Paline

0

totale stendardi Cartelli Pubblicitari

2

totale Poster Cartelli Pubblicitari

2

totale MODULI Paline


0

totale MODULI stendardi Cartelli Pubblicitari

16

totale MODULI Poster Cartelli Pubblicitari

48

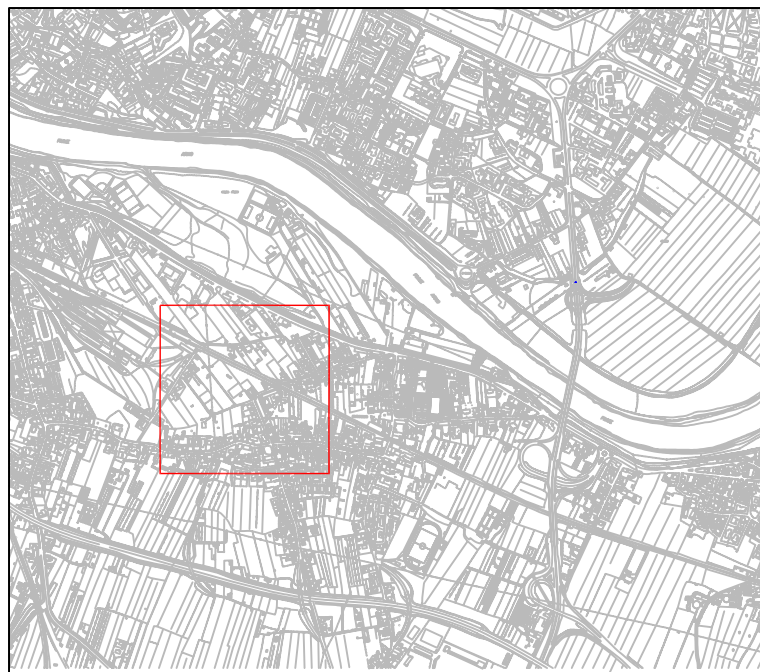

(L-I1) ZONA PUTIGNANO

LEGENDA

STENDARDI



Commerciali



Pubblica Utilità



Avvisi Funebri

POSTER



Commerciali

CARTELLI PUBBLICITARI



Paline



Stendardi



Poster

n Numero moduli

m Monofacciale

b Bifacciale

— Parallelo Asse Strada

⊥ Ortogonale Asse Strada





(L-12) ZONA PUTIGNANO

LEGENDA

STENDARDI

- nb Commerciali
- Pubblica Utilità
- Avvisi Funebri


POSTER

- / Commerciali

CARTELLI PUBBLICITARI

- Paline
- Stendardi
- X Poster

- n Numero moduli
- m Monofacciale
- b Bifacciale
- Parallelo Asse Strada
- ⊥ Ortogonale Asse Strada

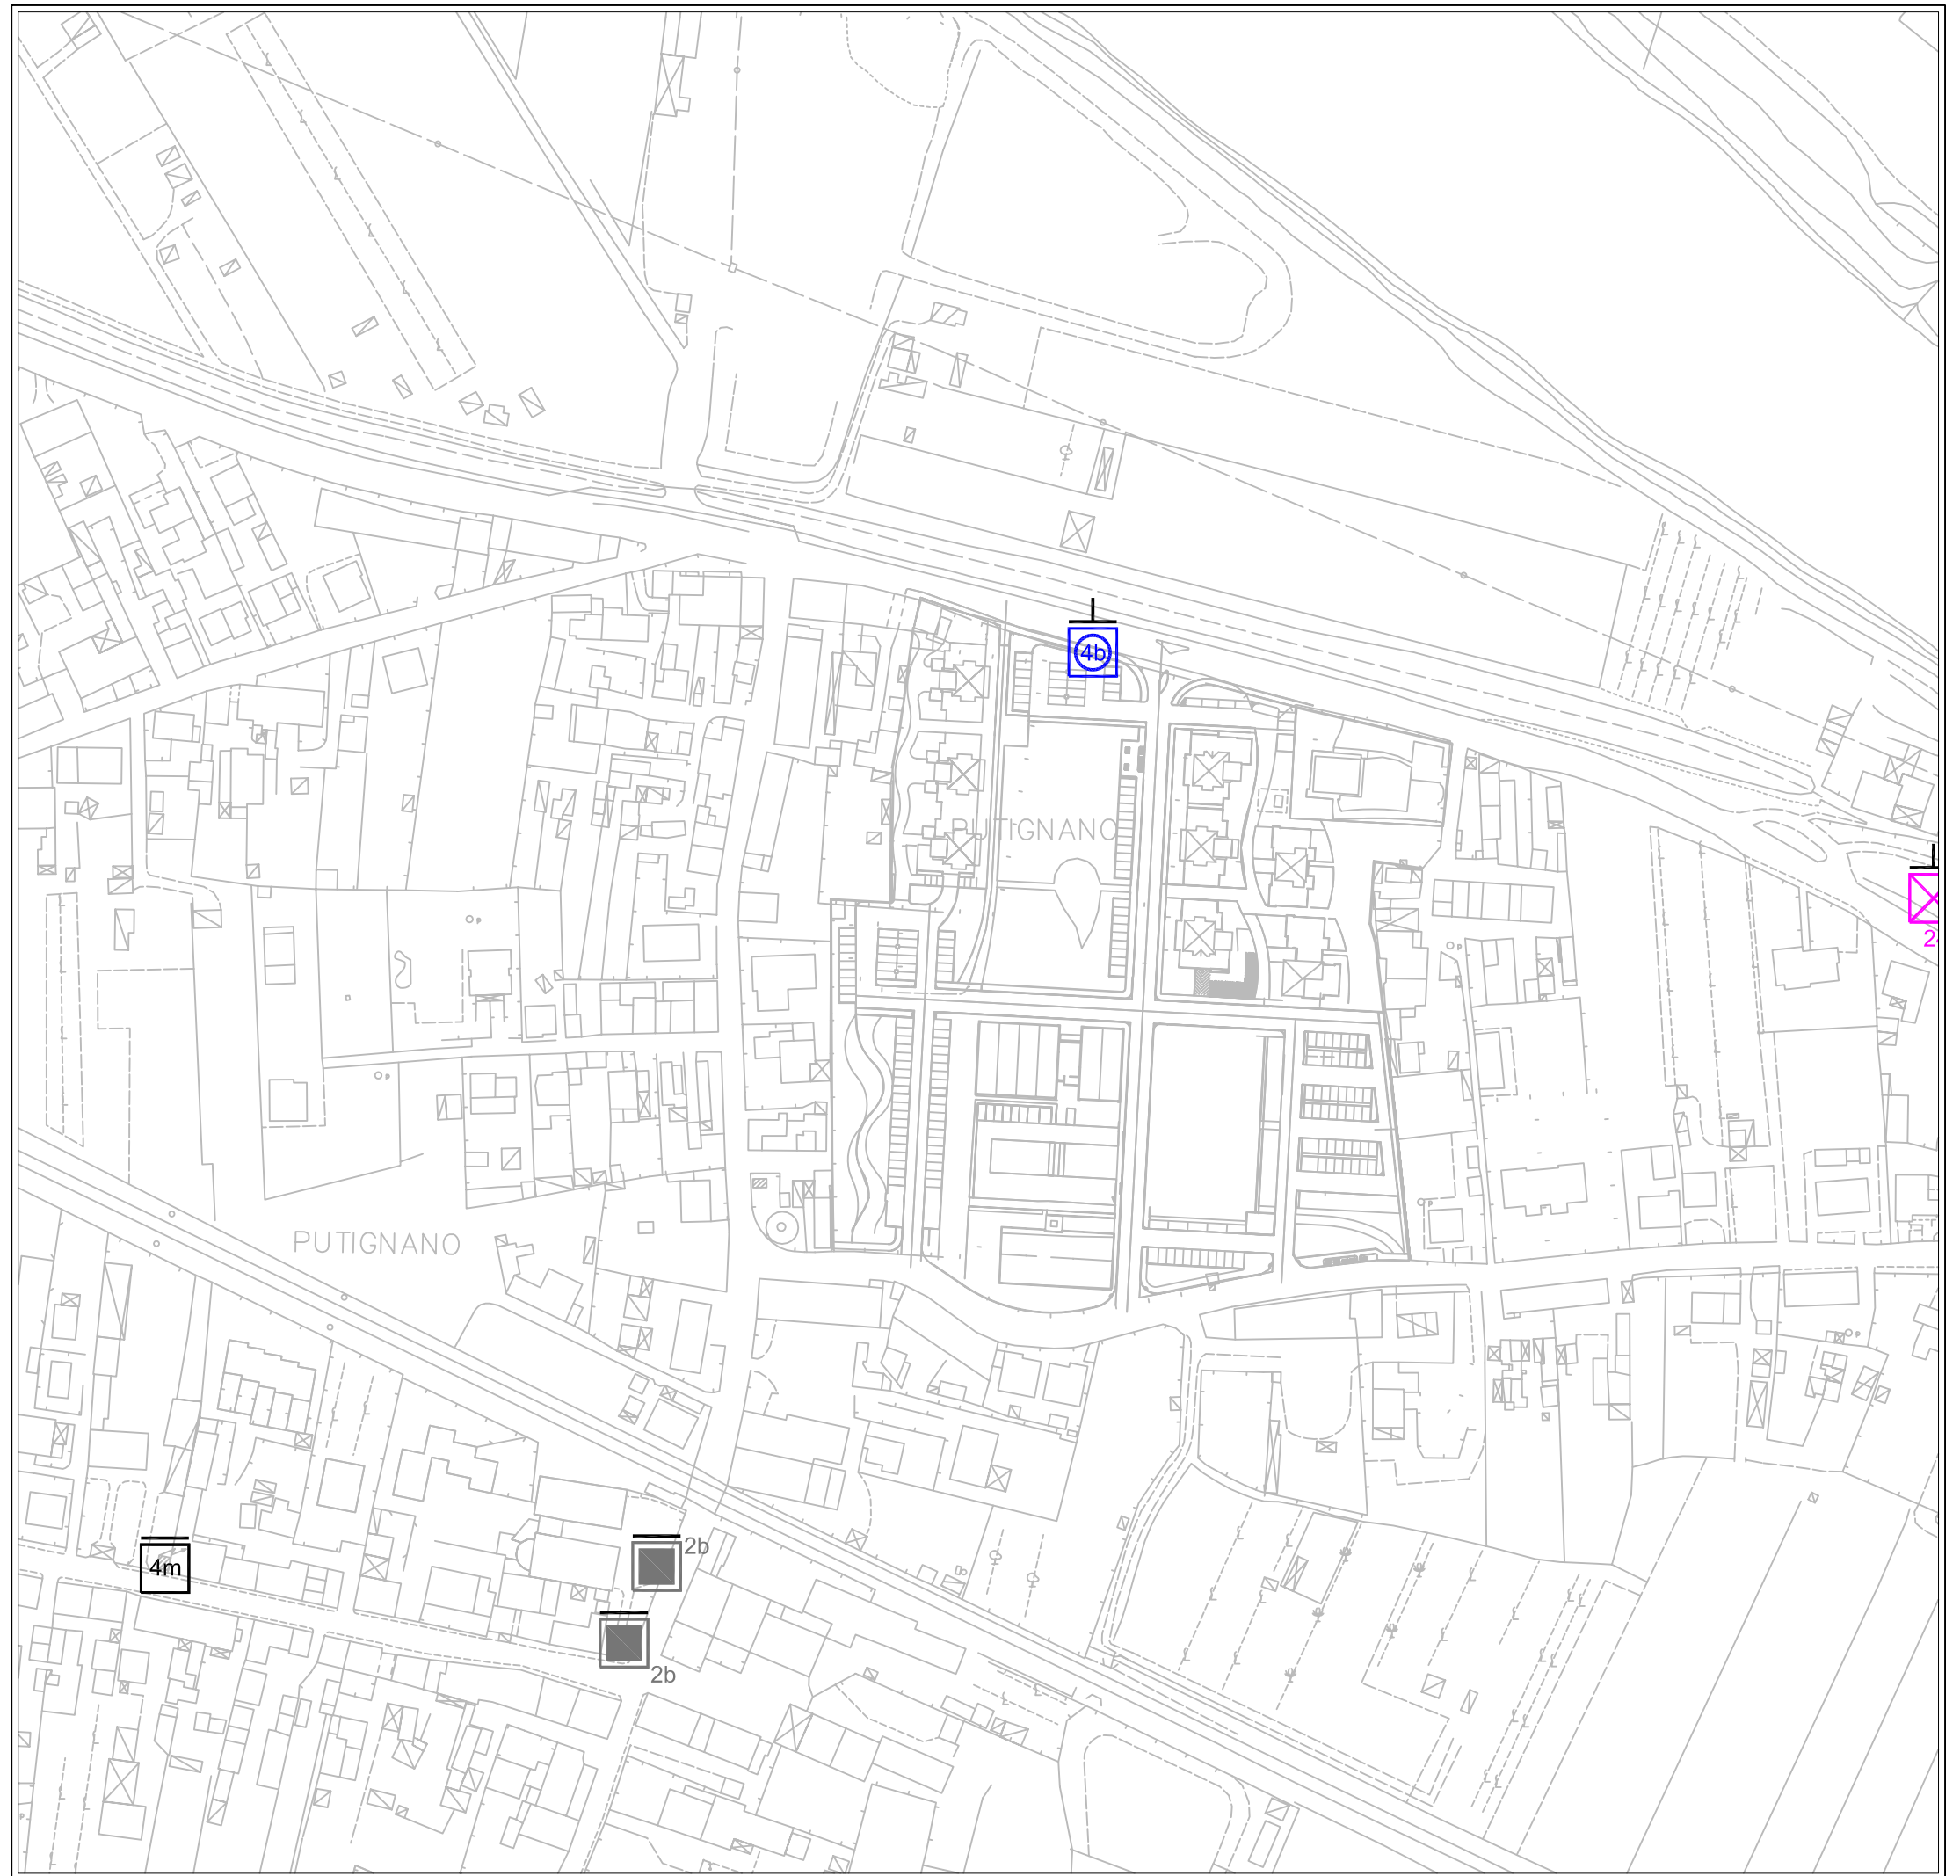



(L-13) ZONA PUTIGNANO

LEGENDA

STENDARDI

- nb Commerciali
- Pubblica Utilità
- Avvisi Funebri


POSTER


- / Commerciali

CARTELLI PUBBLICITARI

- Paline
- Stendardi
- X Poster

- n Numero moduli
- m Monofacciale
- b Bifacciale
- Parallelo Asse Strada
- ⊥ Ortogonale Asse Strada

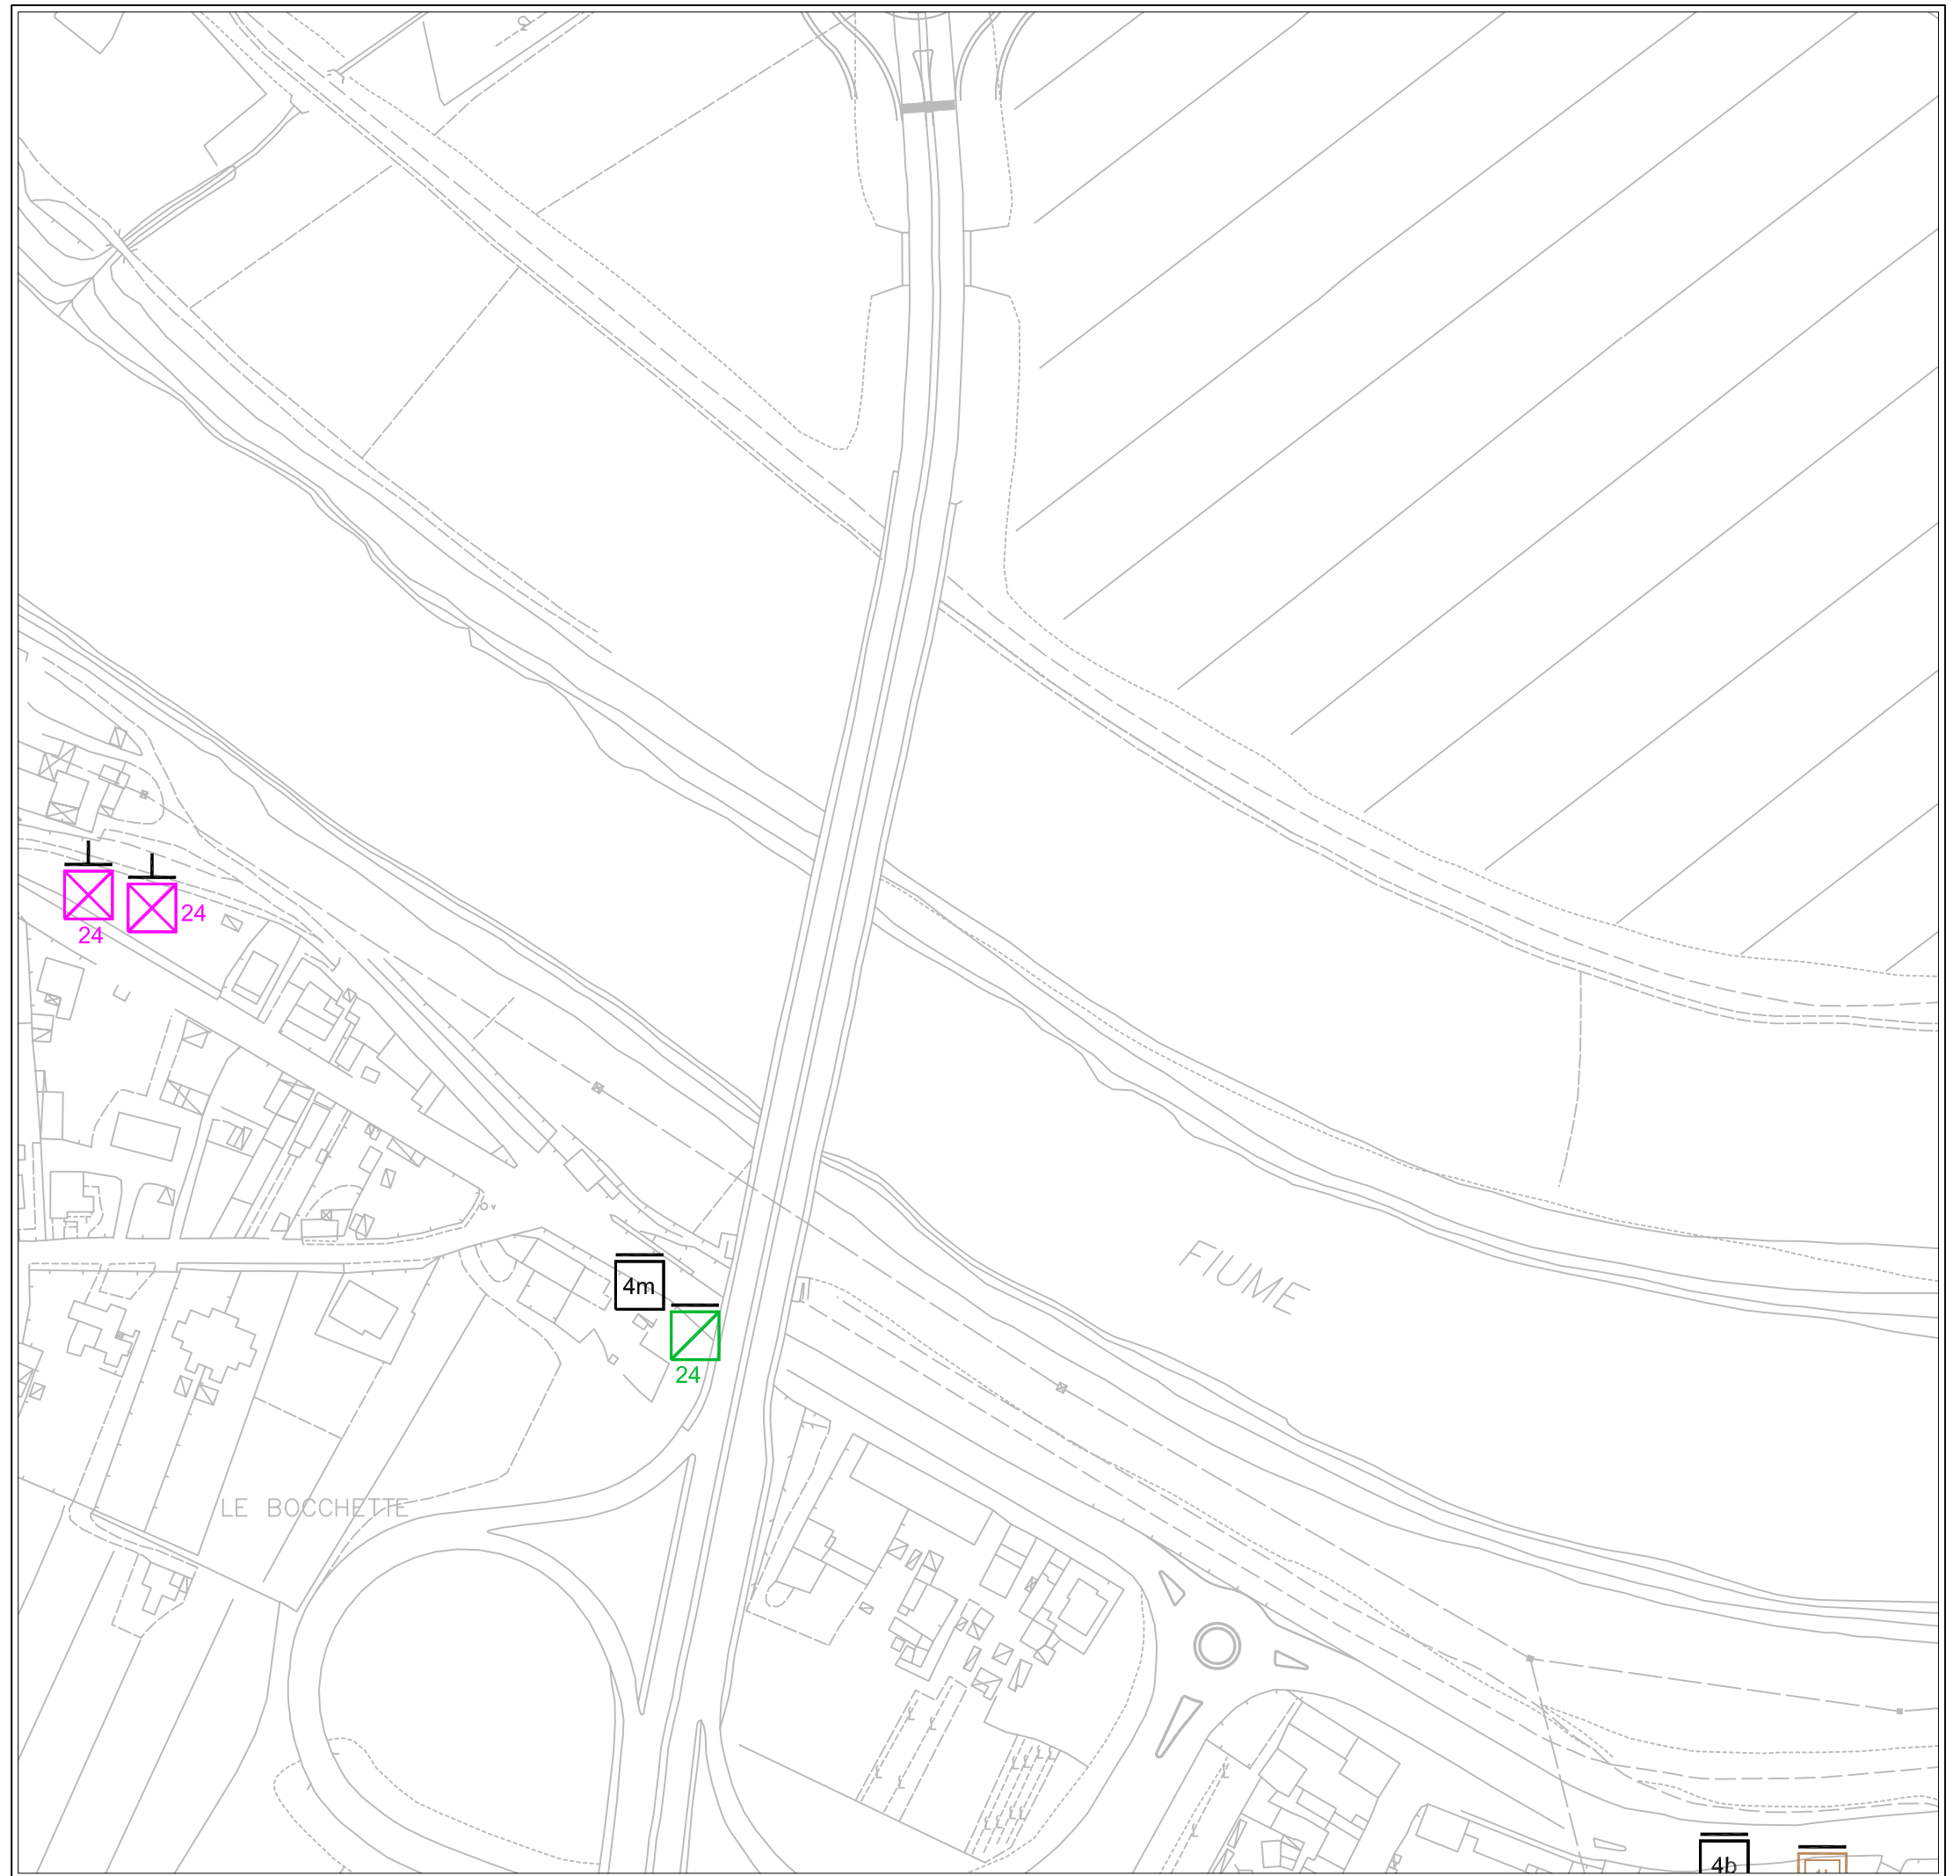

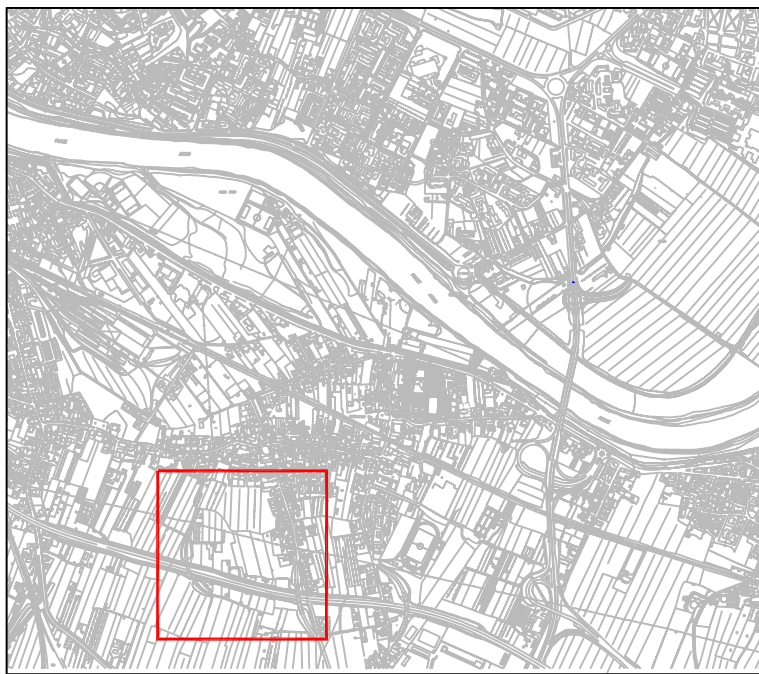

(L-14) ZONA PUTIGNANO



LEGENDA

STENDARDI



Commerciali



Pubblica Utilità



Avvisi Funebri

POSTER



Commerciali

CARTELLI PUBBLICITARI



Paline



Stendardi



Poster

n Numero moduli

m Monofacciale

b Bifacciale



Parallelo Asse Strada



Ortogonale Asse Strada



(L-15) ZONA PUTIGNANO

LEGENDA

STENDARDI



Commerciali



Pubblica Utilità



Avvisi Funebri

POSTER



Commerciali

CARTELLI PUBBLICITARI



Paline



Stendardi



Poster


n Numero moduli

m Monofacciale

b Bifacciale

— Parallelo Asse Strada

⊥ Ortogonale Asse Strada

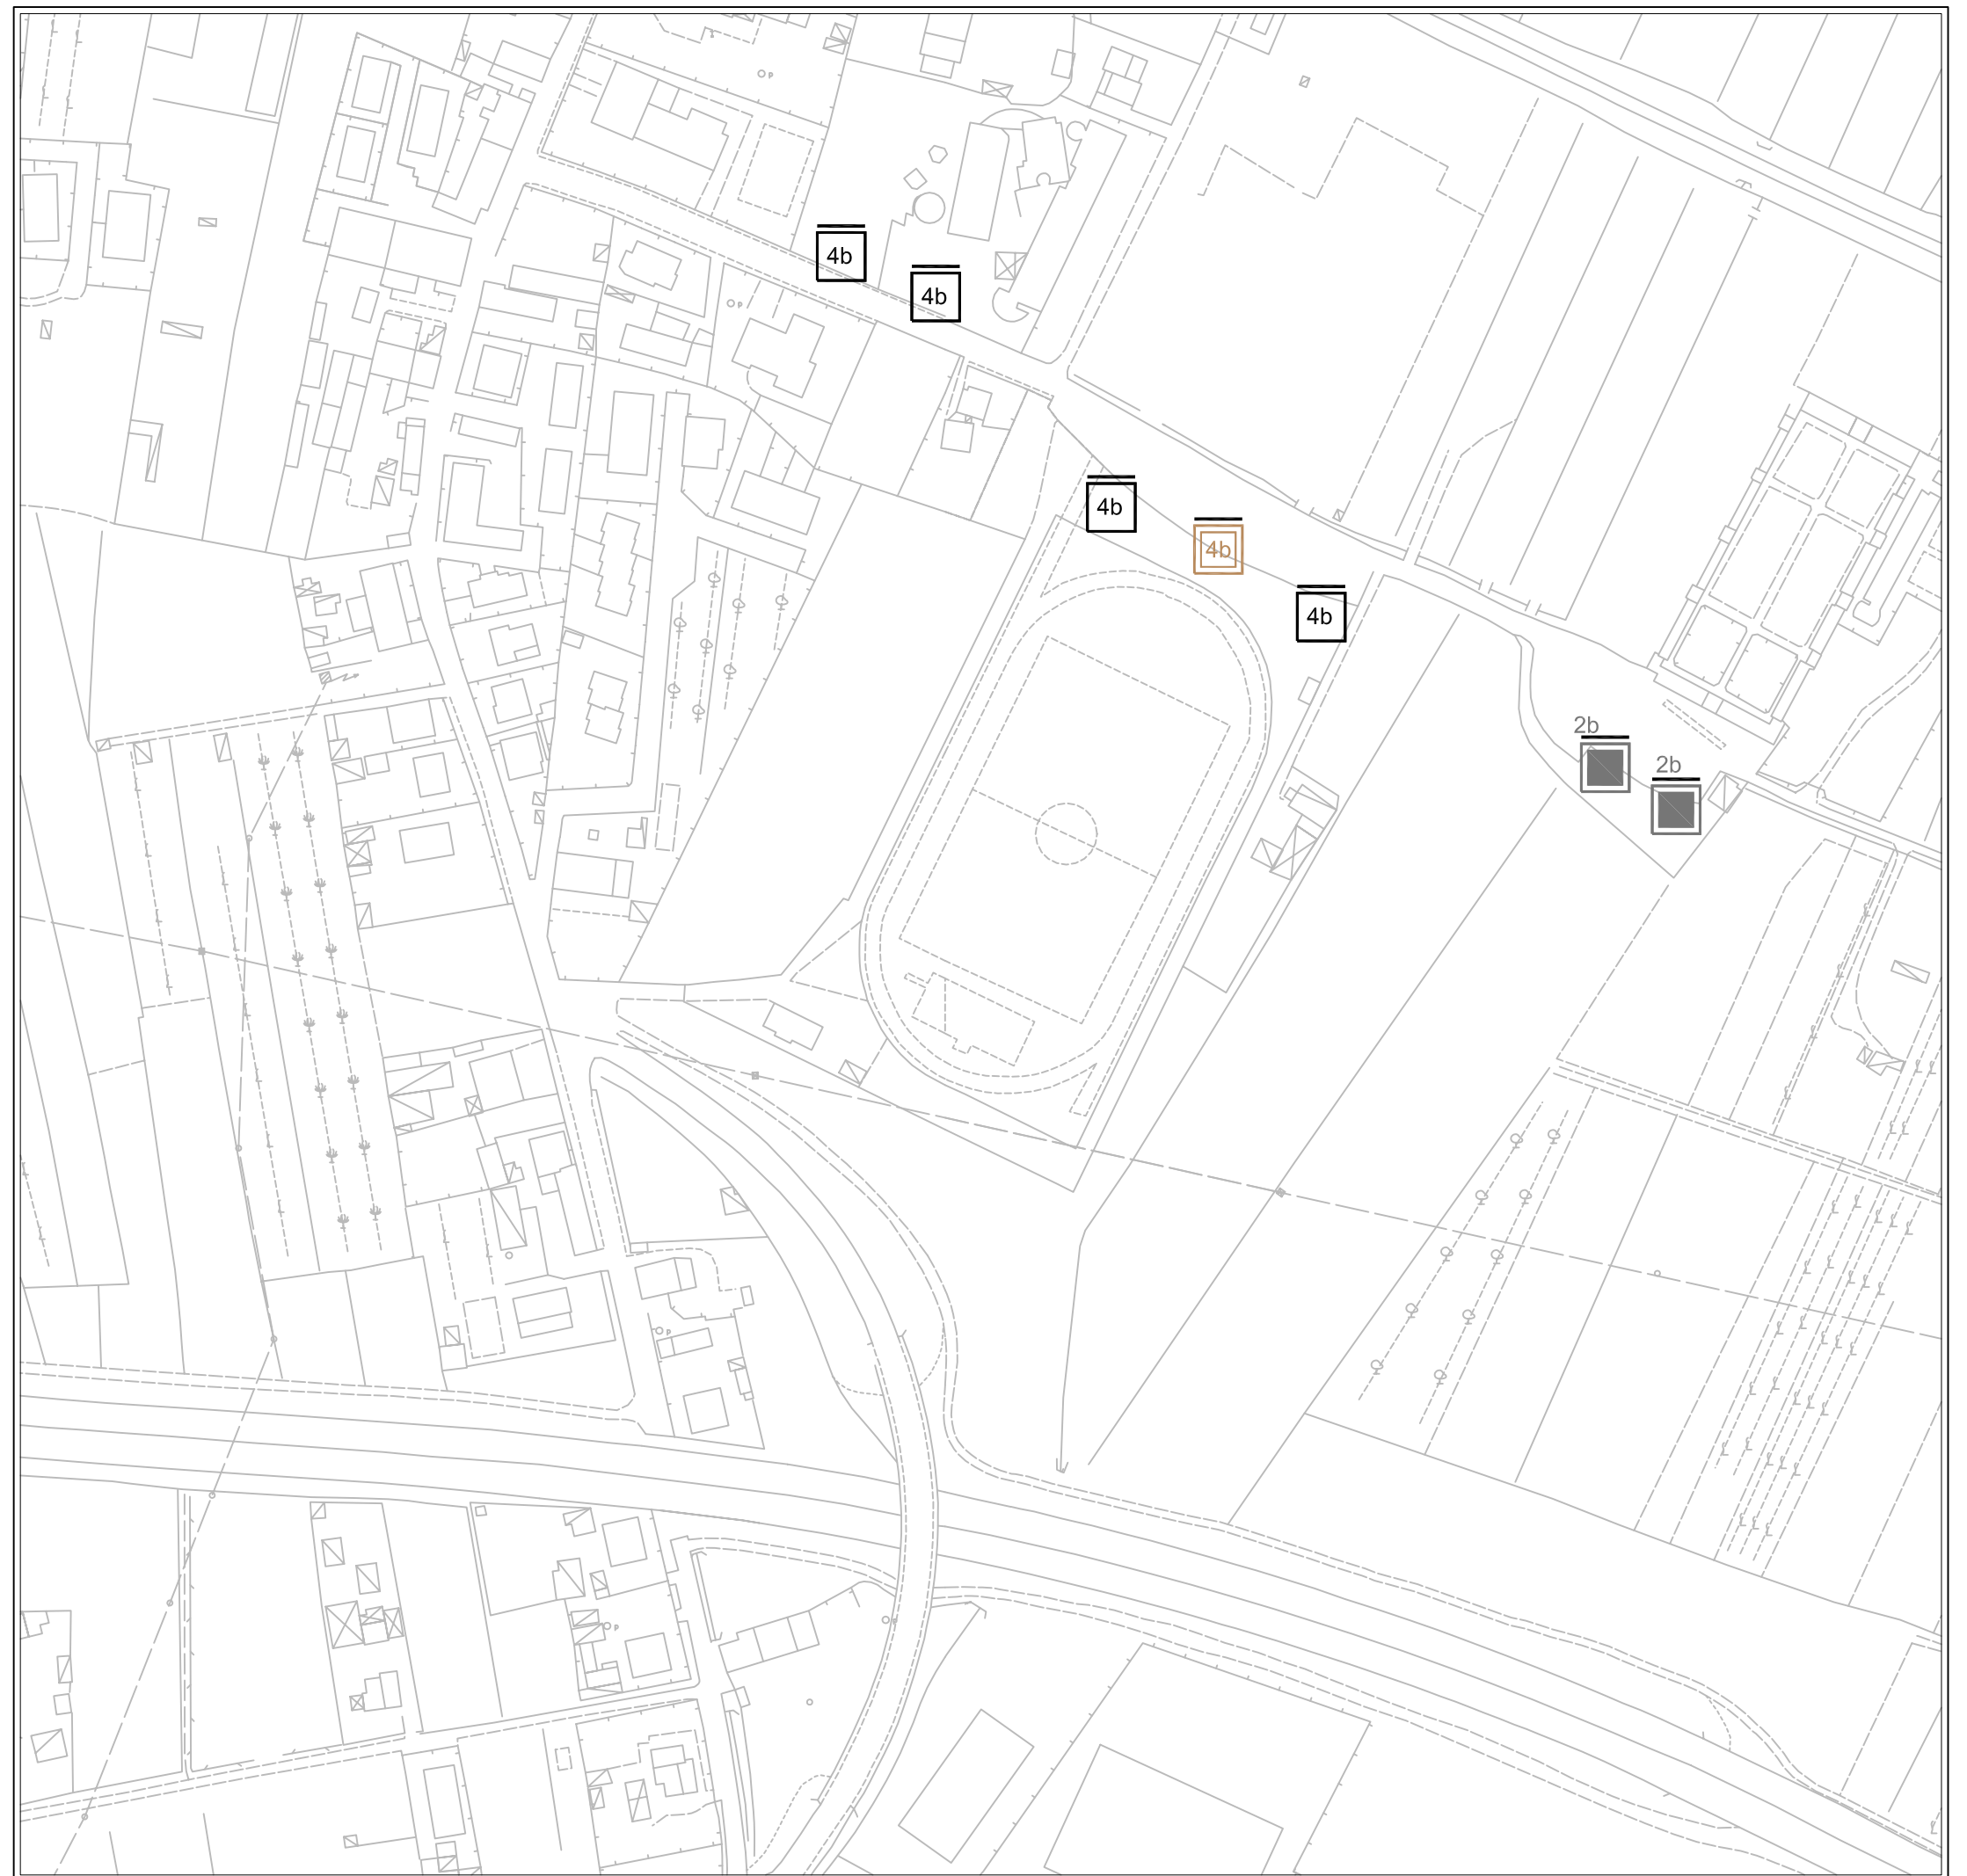






(L-16) ZONA PUTIGNANO

LEGENDA

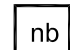


STENDARDI

-  Commerciali
-  Pubblica Utilità
-  Avvisi Funebri



POSTER


-  Commerciali

CARTELLI PUBBLICITARI

-  Paline
-  Stendardi
-  Poster

- n Numero moduli
- m Monofacciale
- b Bifacciale

-  Parallelo Asse Strada
-  Ortogonale Asse Strada

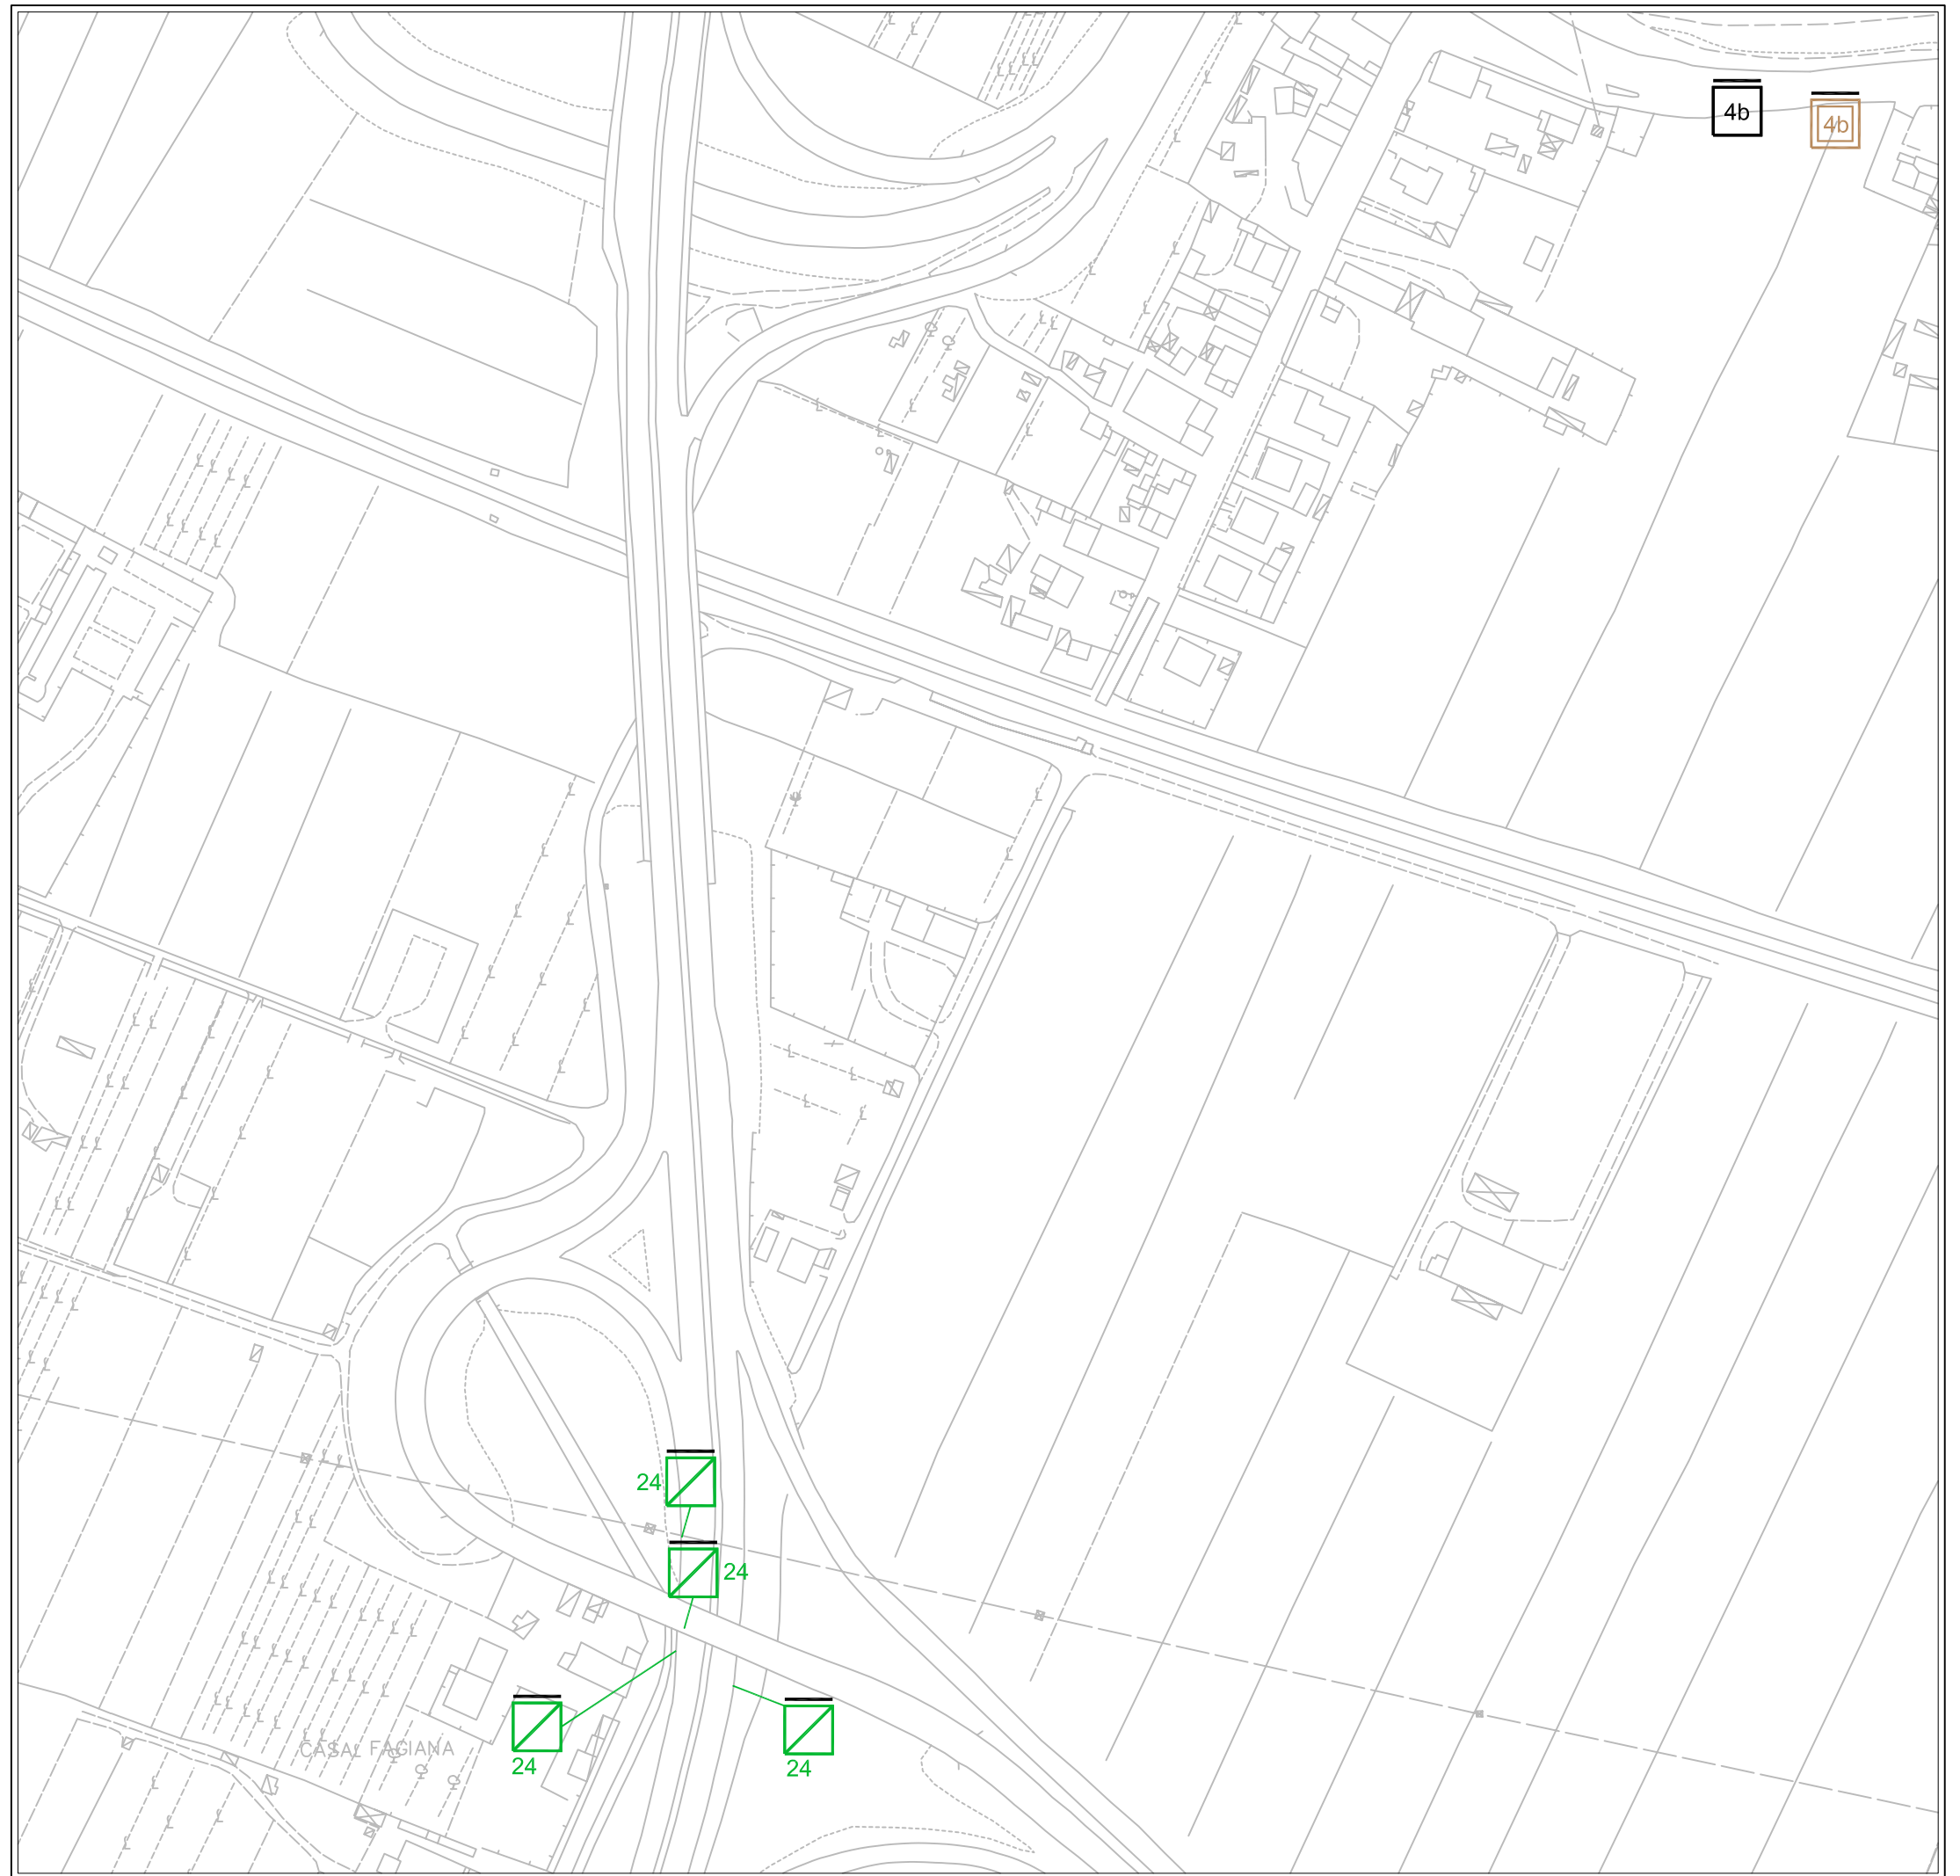






(L-17) ZONA PUTIGNANO

LEGENDA

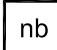


STENDARDI

-  Commerciali
-  Pubblica Utilità
-  Avvisi Funebri


POSTER

-  Commerciali

CARTELLI PUBBLICITARI


-  Paline
-  Stendardi
-  Poster

- n Numero moduli
- m Monofacciale
- b Bifacciale
- Parallelo Asse Strada
- ⊥ Ortogonale Asse Strada

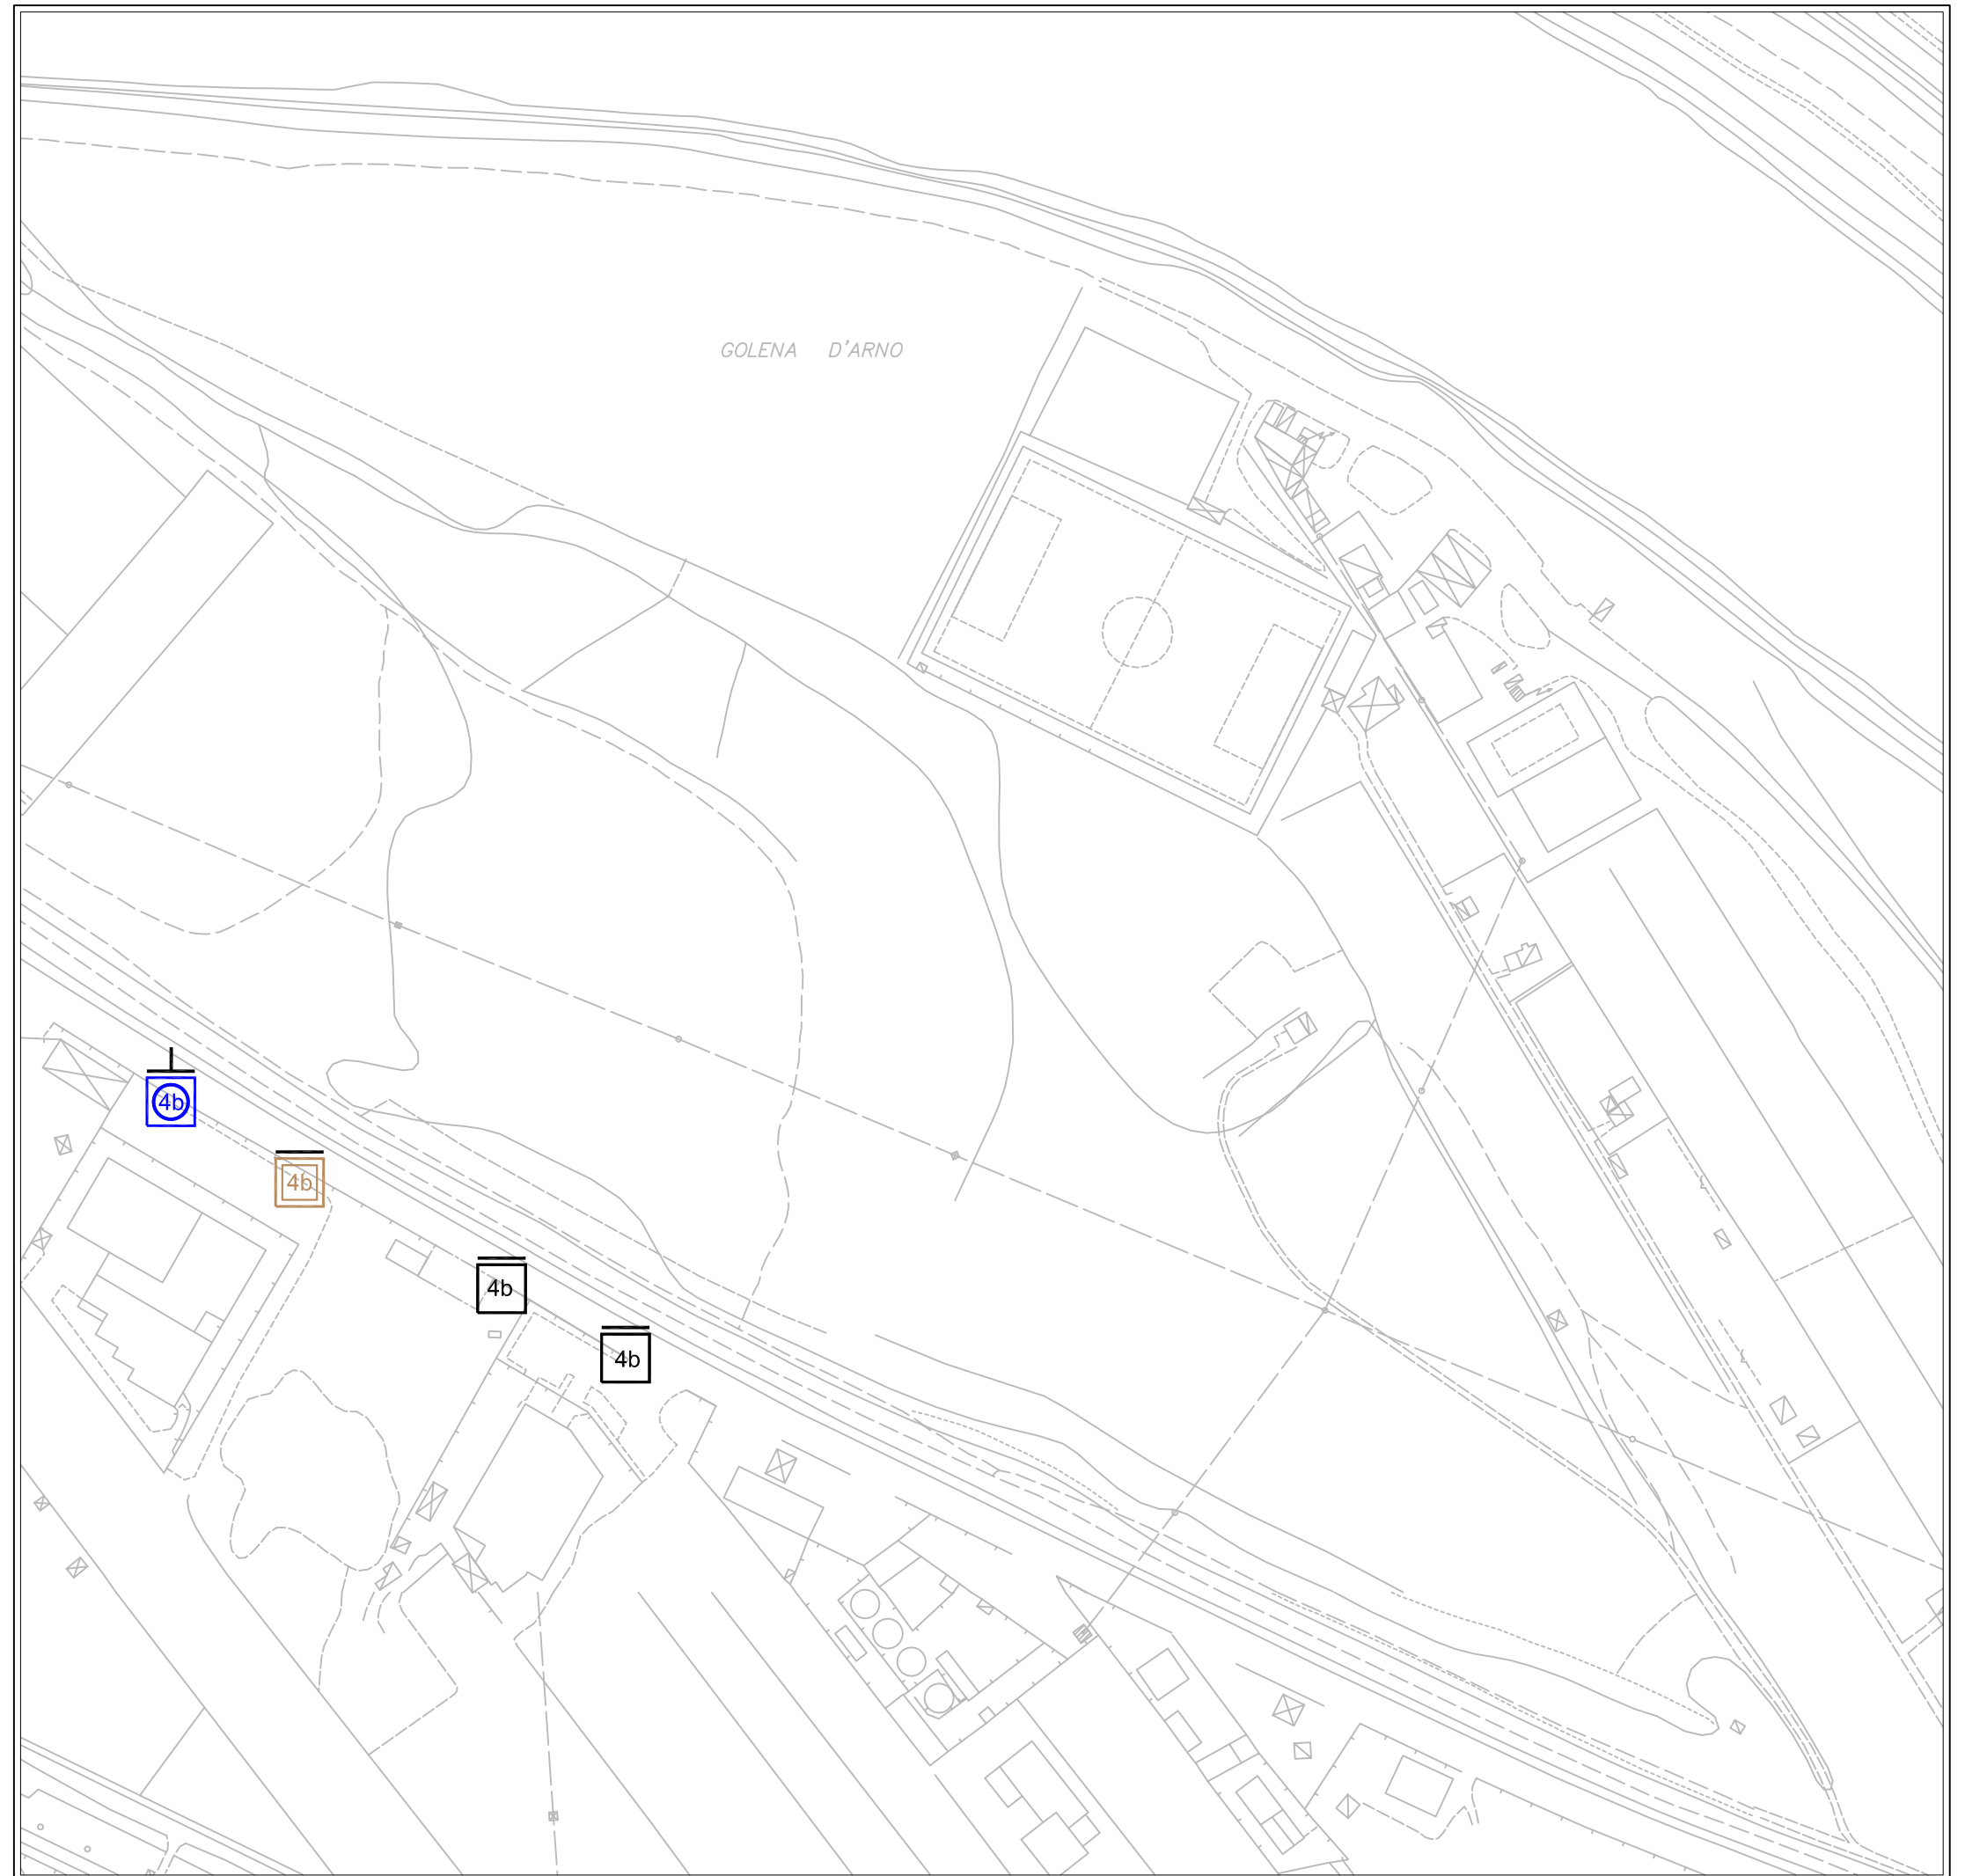

(M) ZONA LA CELLA - S. ERMETE

(quadro di unione)

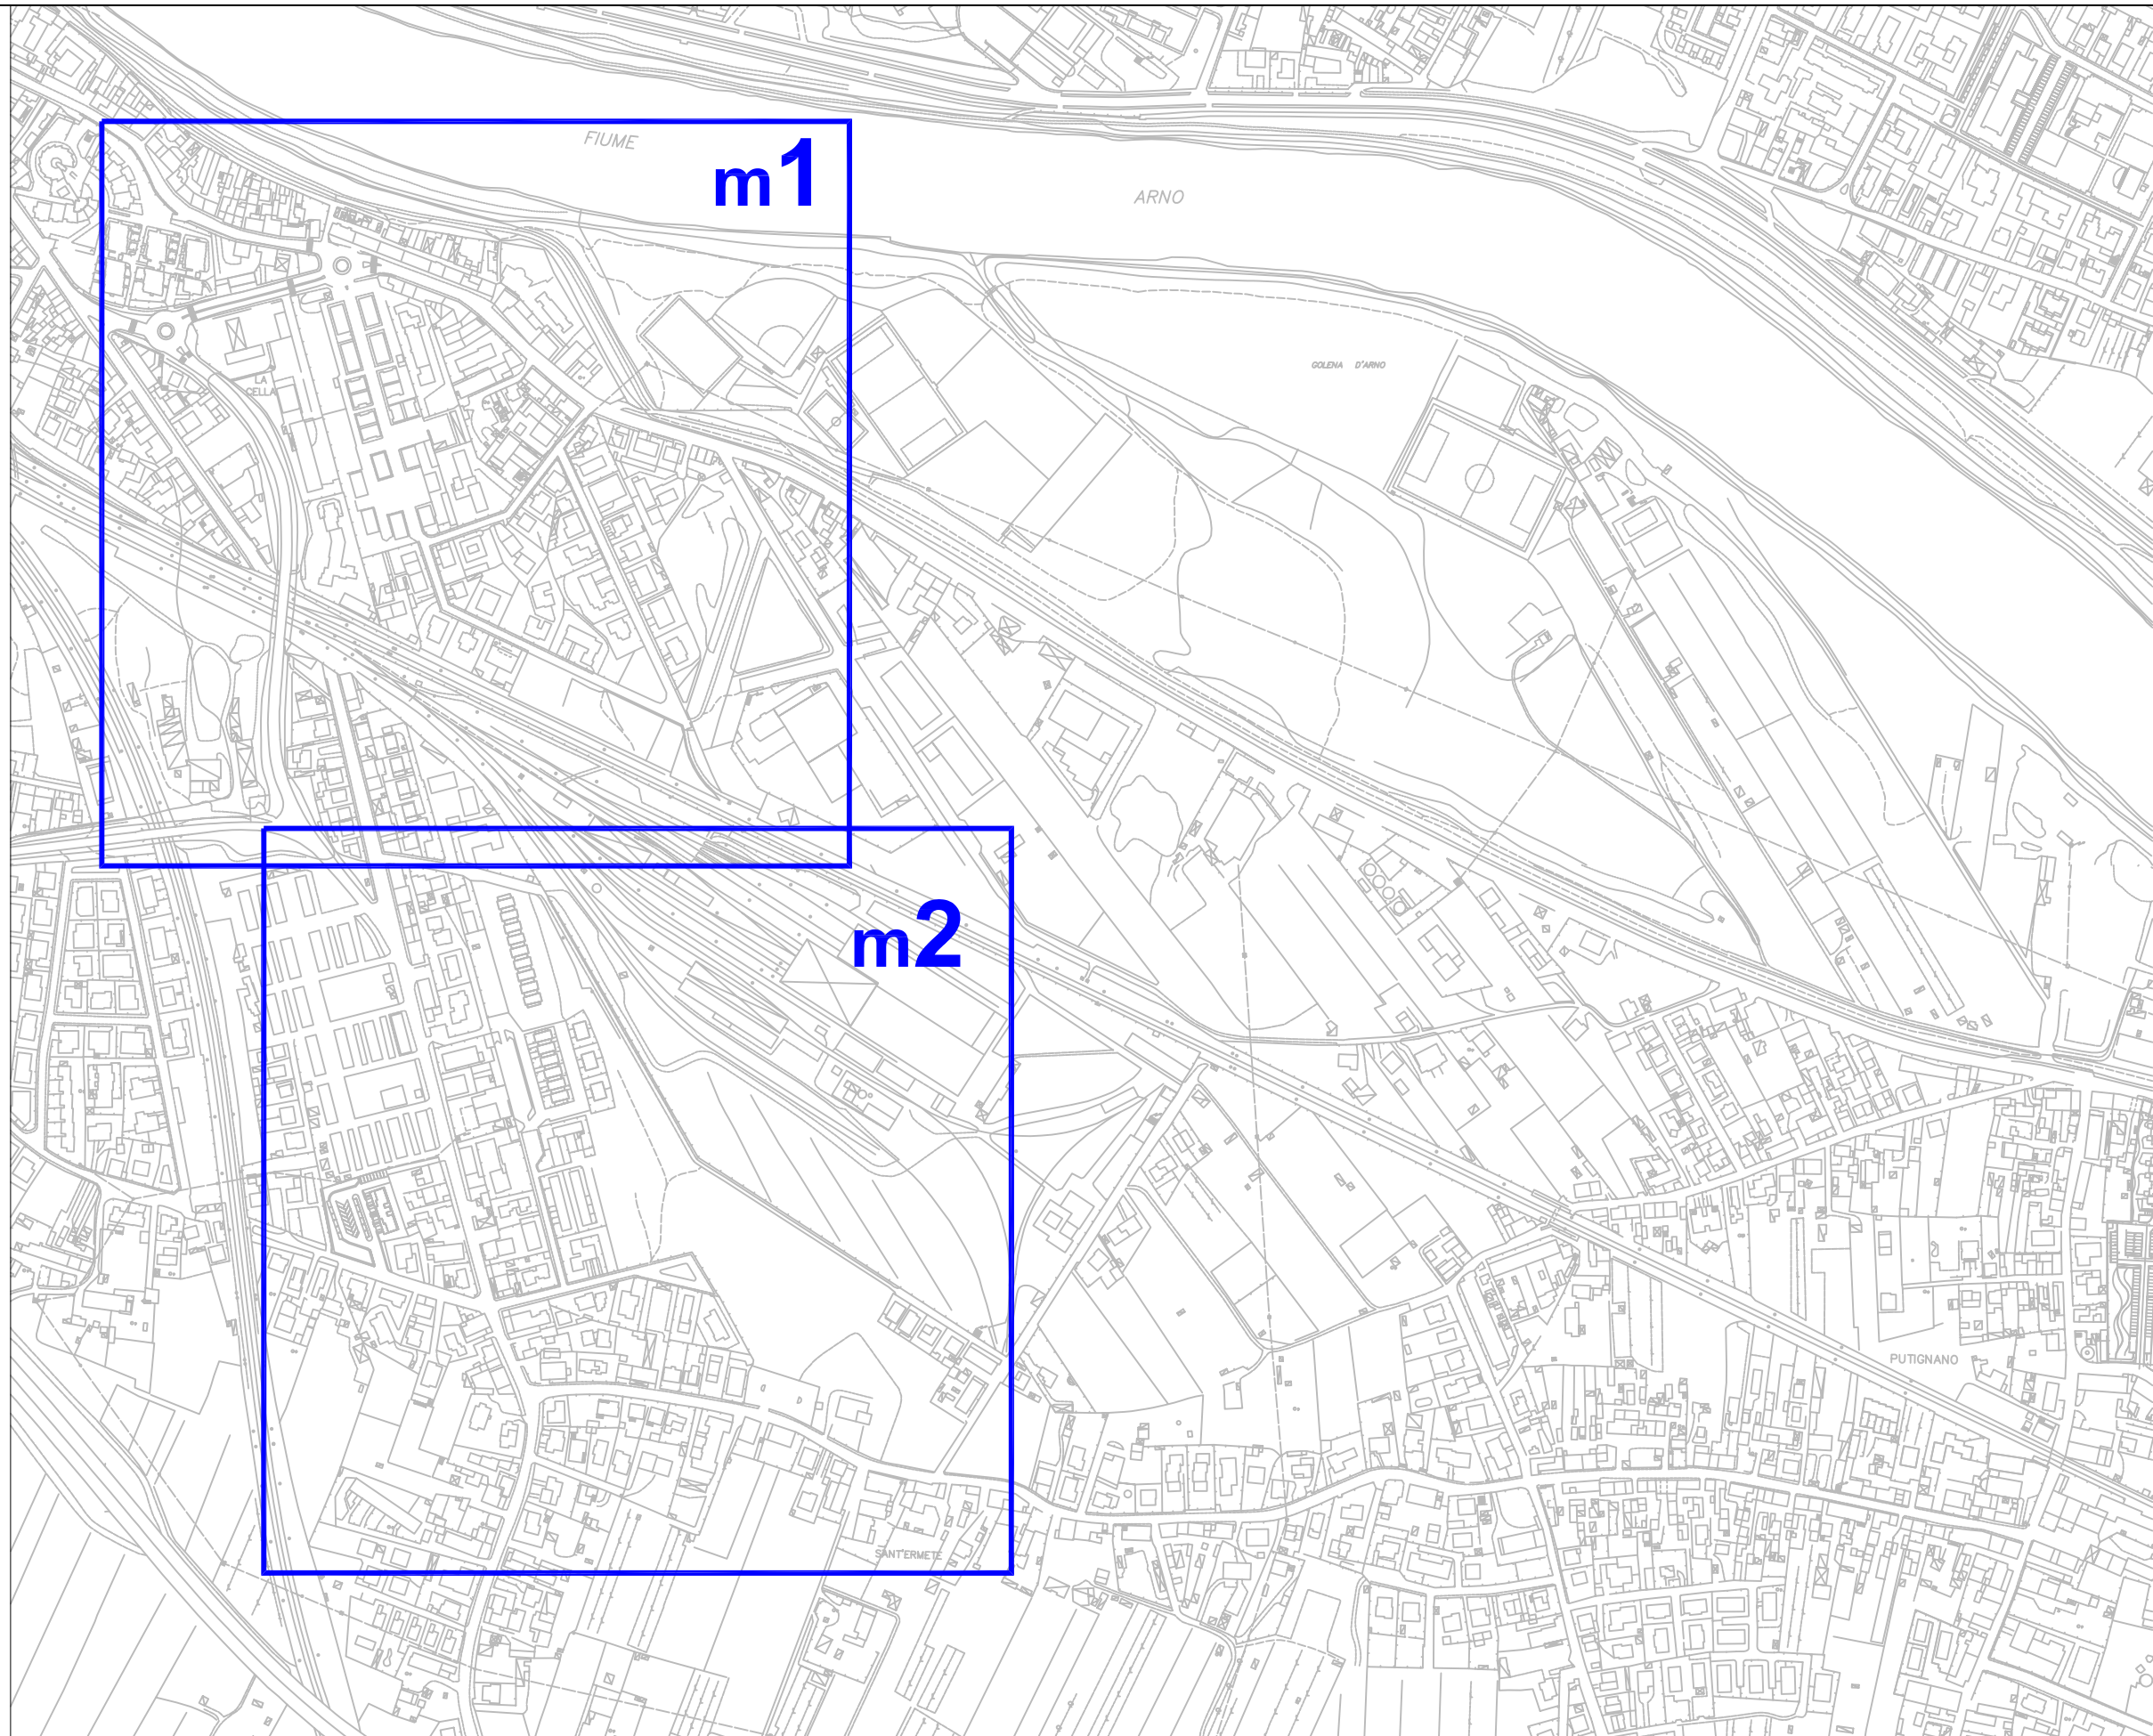

ZONA LA CELLA - S. ERMETE M

PUBBLICHE AFFISSIONI


STENDARDI																POSTER									
Commercials								Pubblica Utilità								Avvisi Funebri				Commercials					
impianti	monofacciali 140x100 e 140x200				bifacciali 140x100 e 140 x200				monofacciali 140x100 e 140x200				bifacciali 140x100 e 140 x200				monofacciali 70X100		bifacciali 70X100		monofacciali 600X300		bifacciali 600X300		
modulo	70 x100								70 x100								70x50				70x100				
	2 o 4 moduli				4 o 8 moduli				2 o 4 moduli				4 o 8 moduli				2 moduli		4 moduli		24 moduli		48 moduli		
zona	impianti	moduli 2m	impianti	moduli 4m	impianti	moduli 2b	impianti	moduli 4b	impianti	moduli 2m	impianti	moduli 4m	impianti	moduli 2b	impianti	moduli 4b	impianti	moduli 2m	impianti	moduli 2b	impianti	moduli 24 (m)	impianti	moduli 48 (m)	
M-m1	0	0	0	0	1	4	0	0	0	0	0	0	0	0	0	0	0	0	0	0	0	2	48	0	0
M-m2	0	0	0	0	5	20	0	0	0	0	0	0	1	4	0	0	0	0	1	4	0	0	0	0	
TOTALE	0	0	0	0	6	24	0	0	0	0	0	0	1	4	0	0	0	0	1	4	2	48	0	0	

totale stendardi commerciali	6	totale stendardi Pubblica Utilità	1	totale stendardi Funebri	1	totale Poster Commerciali	2
totale MODULI stendardi commerciali	24	totale MODULI stendardi Pubblica Utilità	4	totale MODULI stendardi Funebri	4	totale MODULI Poster Commerciali	48

CARTELLI PUBBLICITARI

paline				Stendardi								Poster				
impianti	monofacciali 70X100		bifacciali 70x100	monofacciali 140x100 e 140x200				bifacciali 140x100 e 140 x200				monofacciali 600X300		bifacciali 600X300		
modulo	70x100			70x100								70x100				
	1 modulo		2 moduli	2 o 4 moduli 70x100				4 o 8 moduli 70x100				24 moduli		48 moduli		
zona	impianti	moduli 1m	impianti	moduli 1b	impianti	moduli 2m	impianti	moduli 4m	impianti	moduli 2b	impianti	moduli 4b	impianti	moduli 24 (m)	impianti	moduli 48 (m)
M-m1	0	0	0	0	0	0	0	0	0	0	0	0	0	0	0	0
M-m2	0	0	0	0	0	0	0	0	0	0	0	0	0	0	0	0
TOTALE	0	0	0	0	0	0	0	0	0	0	0	0	0	0	0	0

totale Paline	0	totale stendardi Cartelli Pubblicitari	0	totale Poster Cartelli Pubblicitari	0
totale MODULI Paline	0	totale MODULI stendardi Cartelli Pubblicitari	0	totale MODULI Poster Cartelli Pubblicitari	0

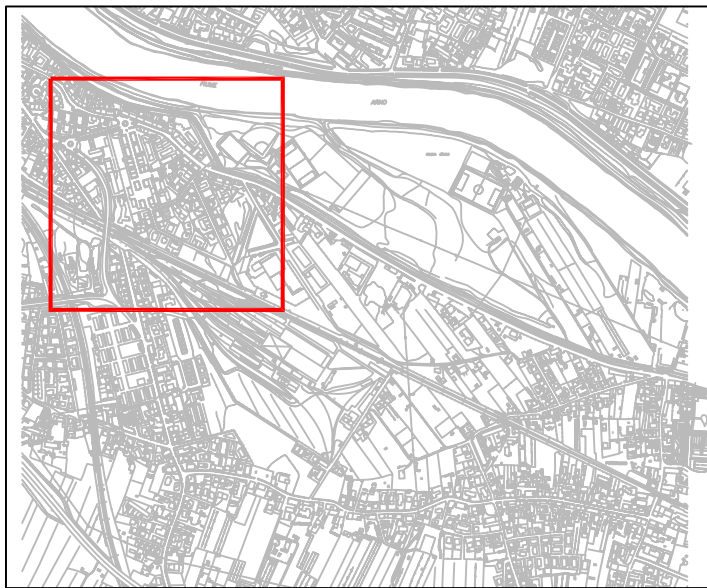

(M - m1) ZONA LA CELLA - S. ERMETE



LEGENDA

STENDARDI

nb Commerciali

Publica Utilità

Avvisi Funebri

POSTER

Commerciali

CARTELLI PUBBLICITARI

Paline

Stendardi

Poster


n Numero moduli

m Monofacciale

b Bifacciale

Parallelo Asse Strada

Ortagonale Asse Strada

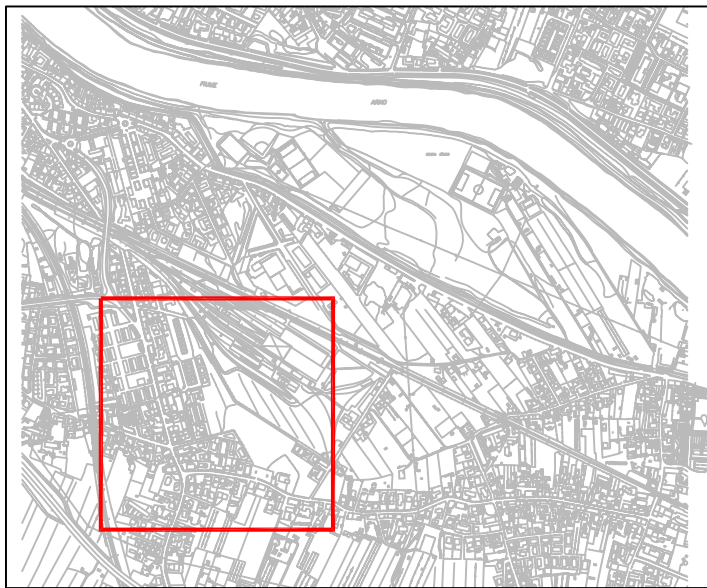

(M - m2) ZONA LA CELLA - S. ERMETE

LEGENDA

STENDARDI

- nb Commerciali
- Pubblica Utilità
- Avvisi Funebri


POSTER

- / Commerciali

CARTELLI PUBBLICITARI


- Paline
- Stendardi
- X Poster

- n Numero moduli
- m Monofacciale
- b Bifacciale
- Parallelo Asse Strada
- ⊥ Ortogonale Asse Strada

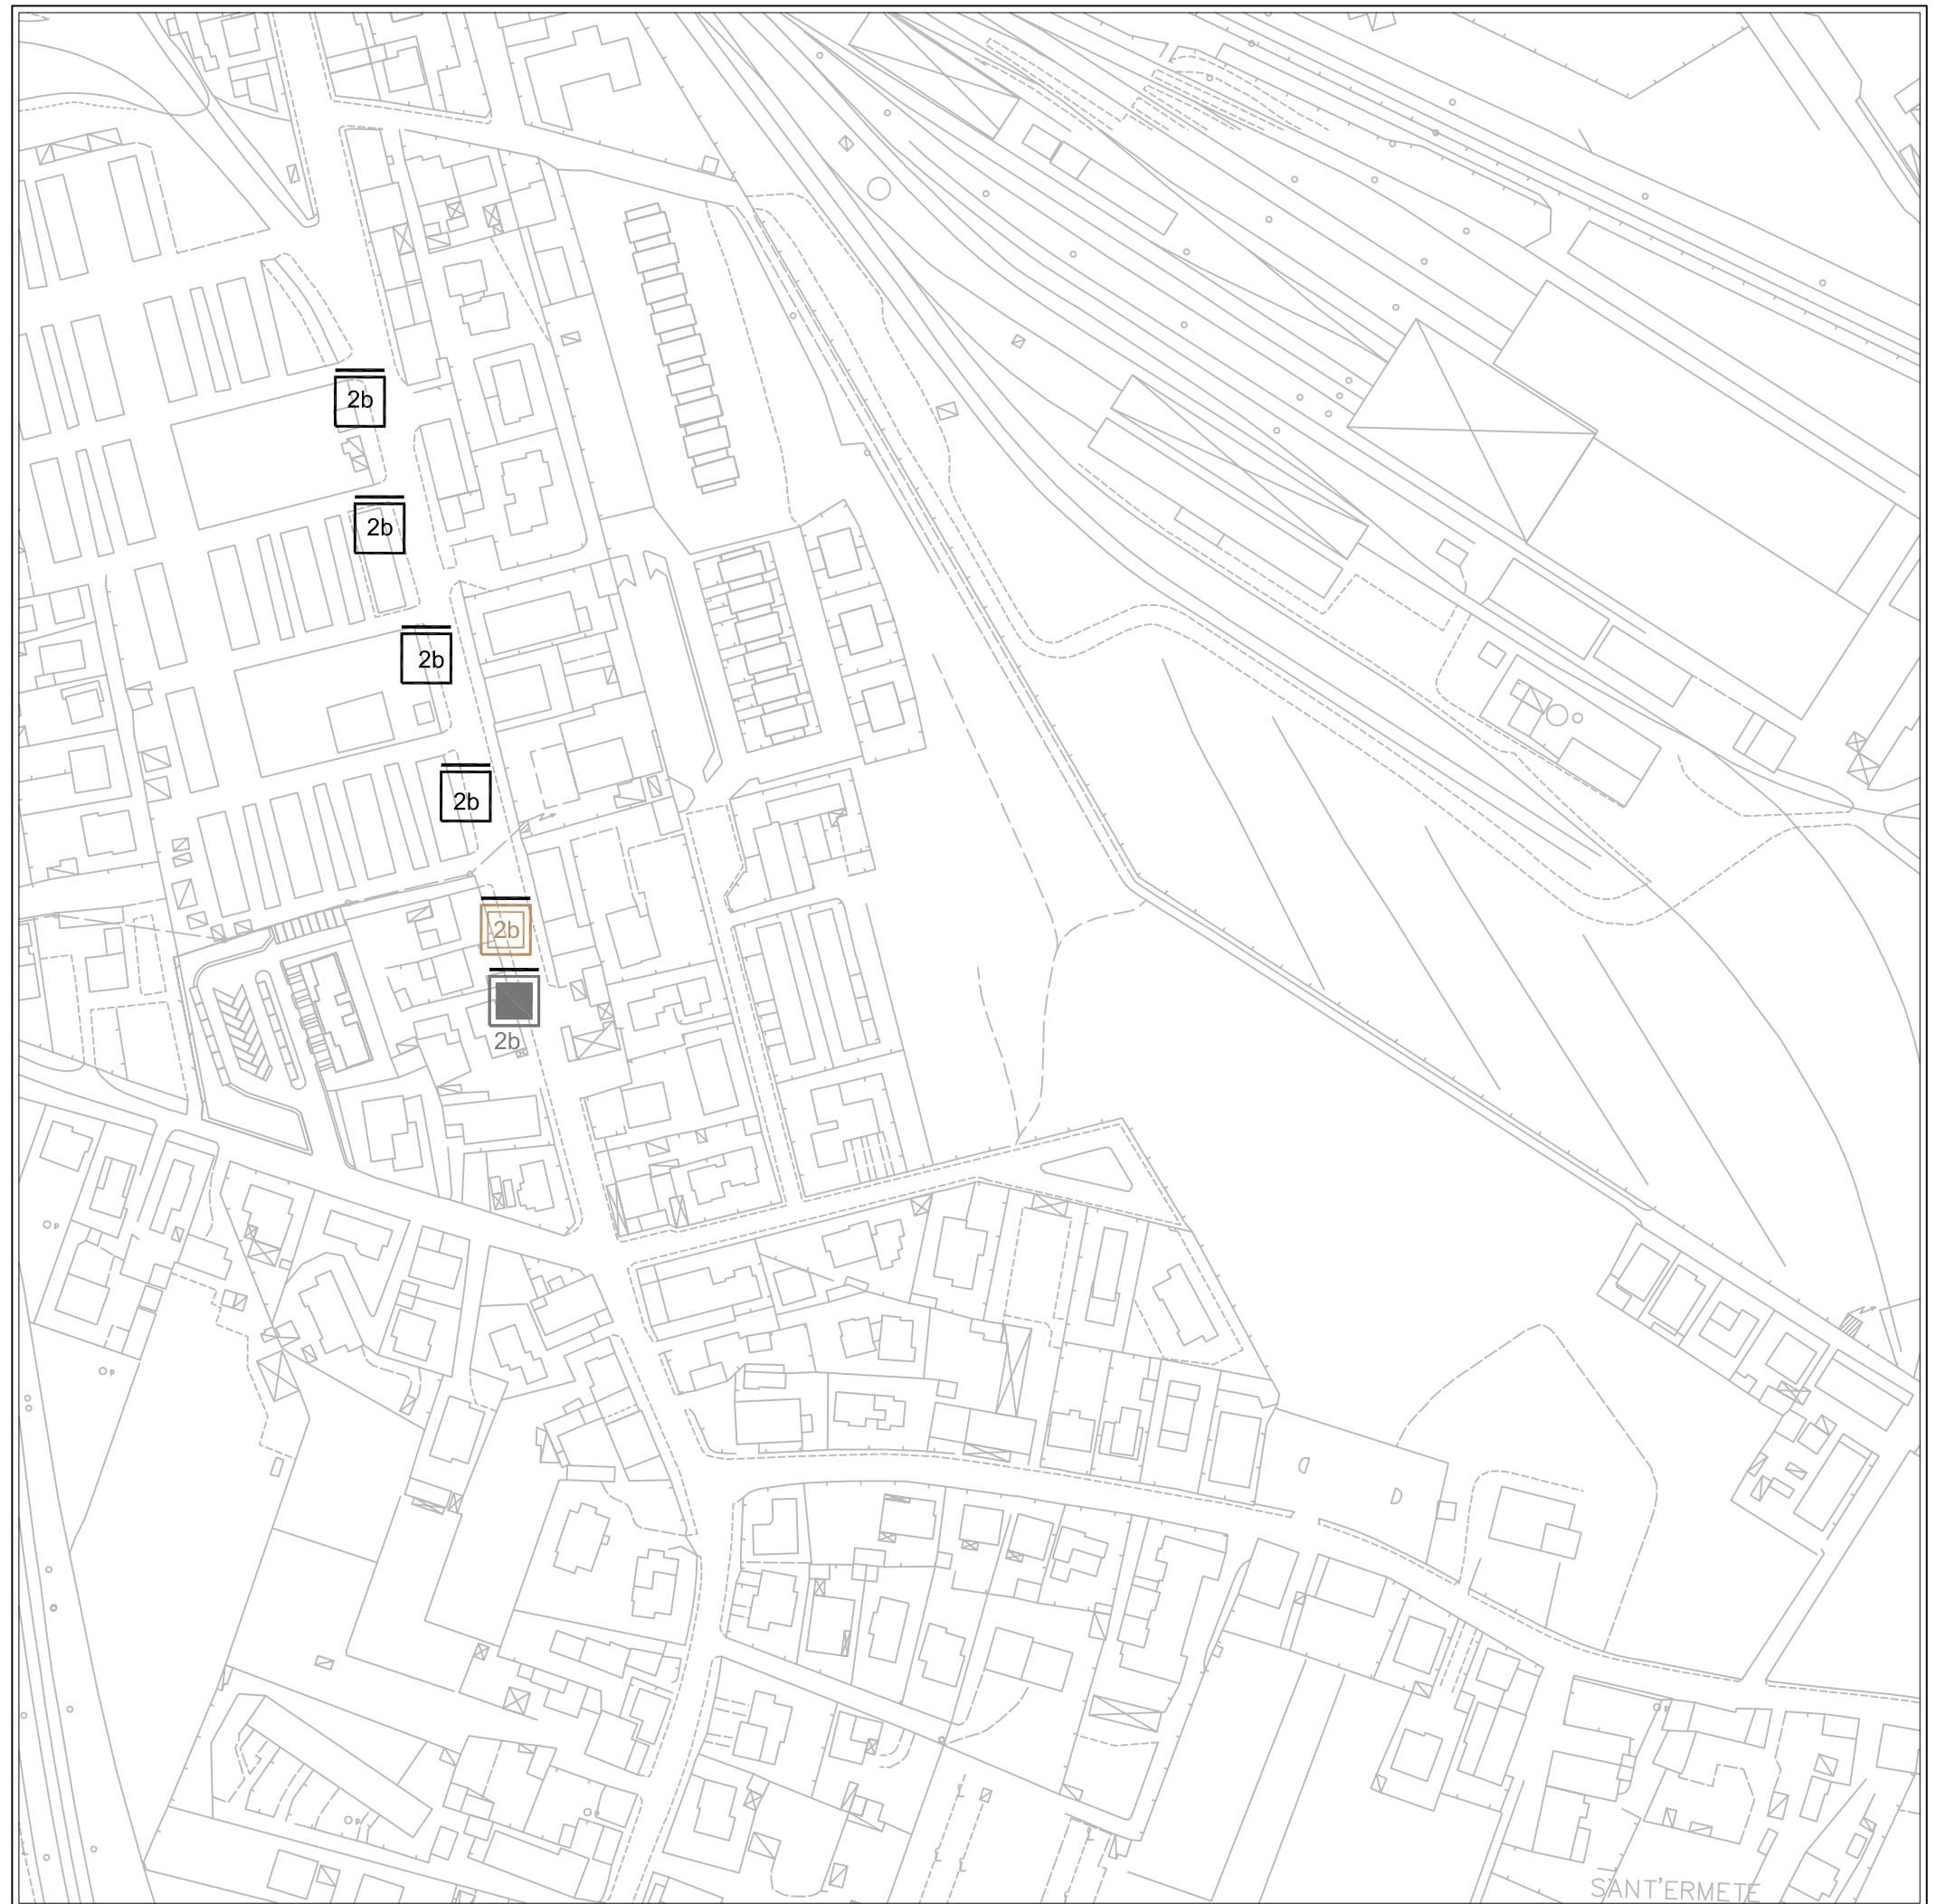

(P) ZONA SAN GIUSTO

(quadro di unione)

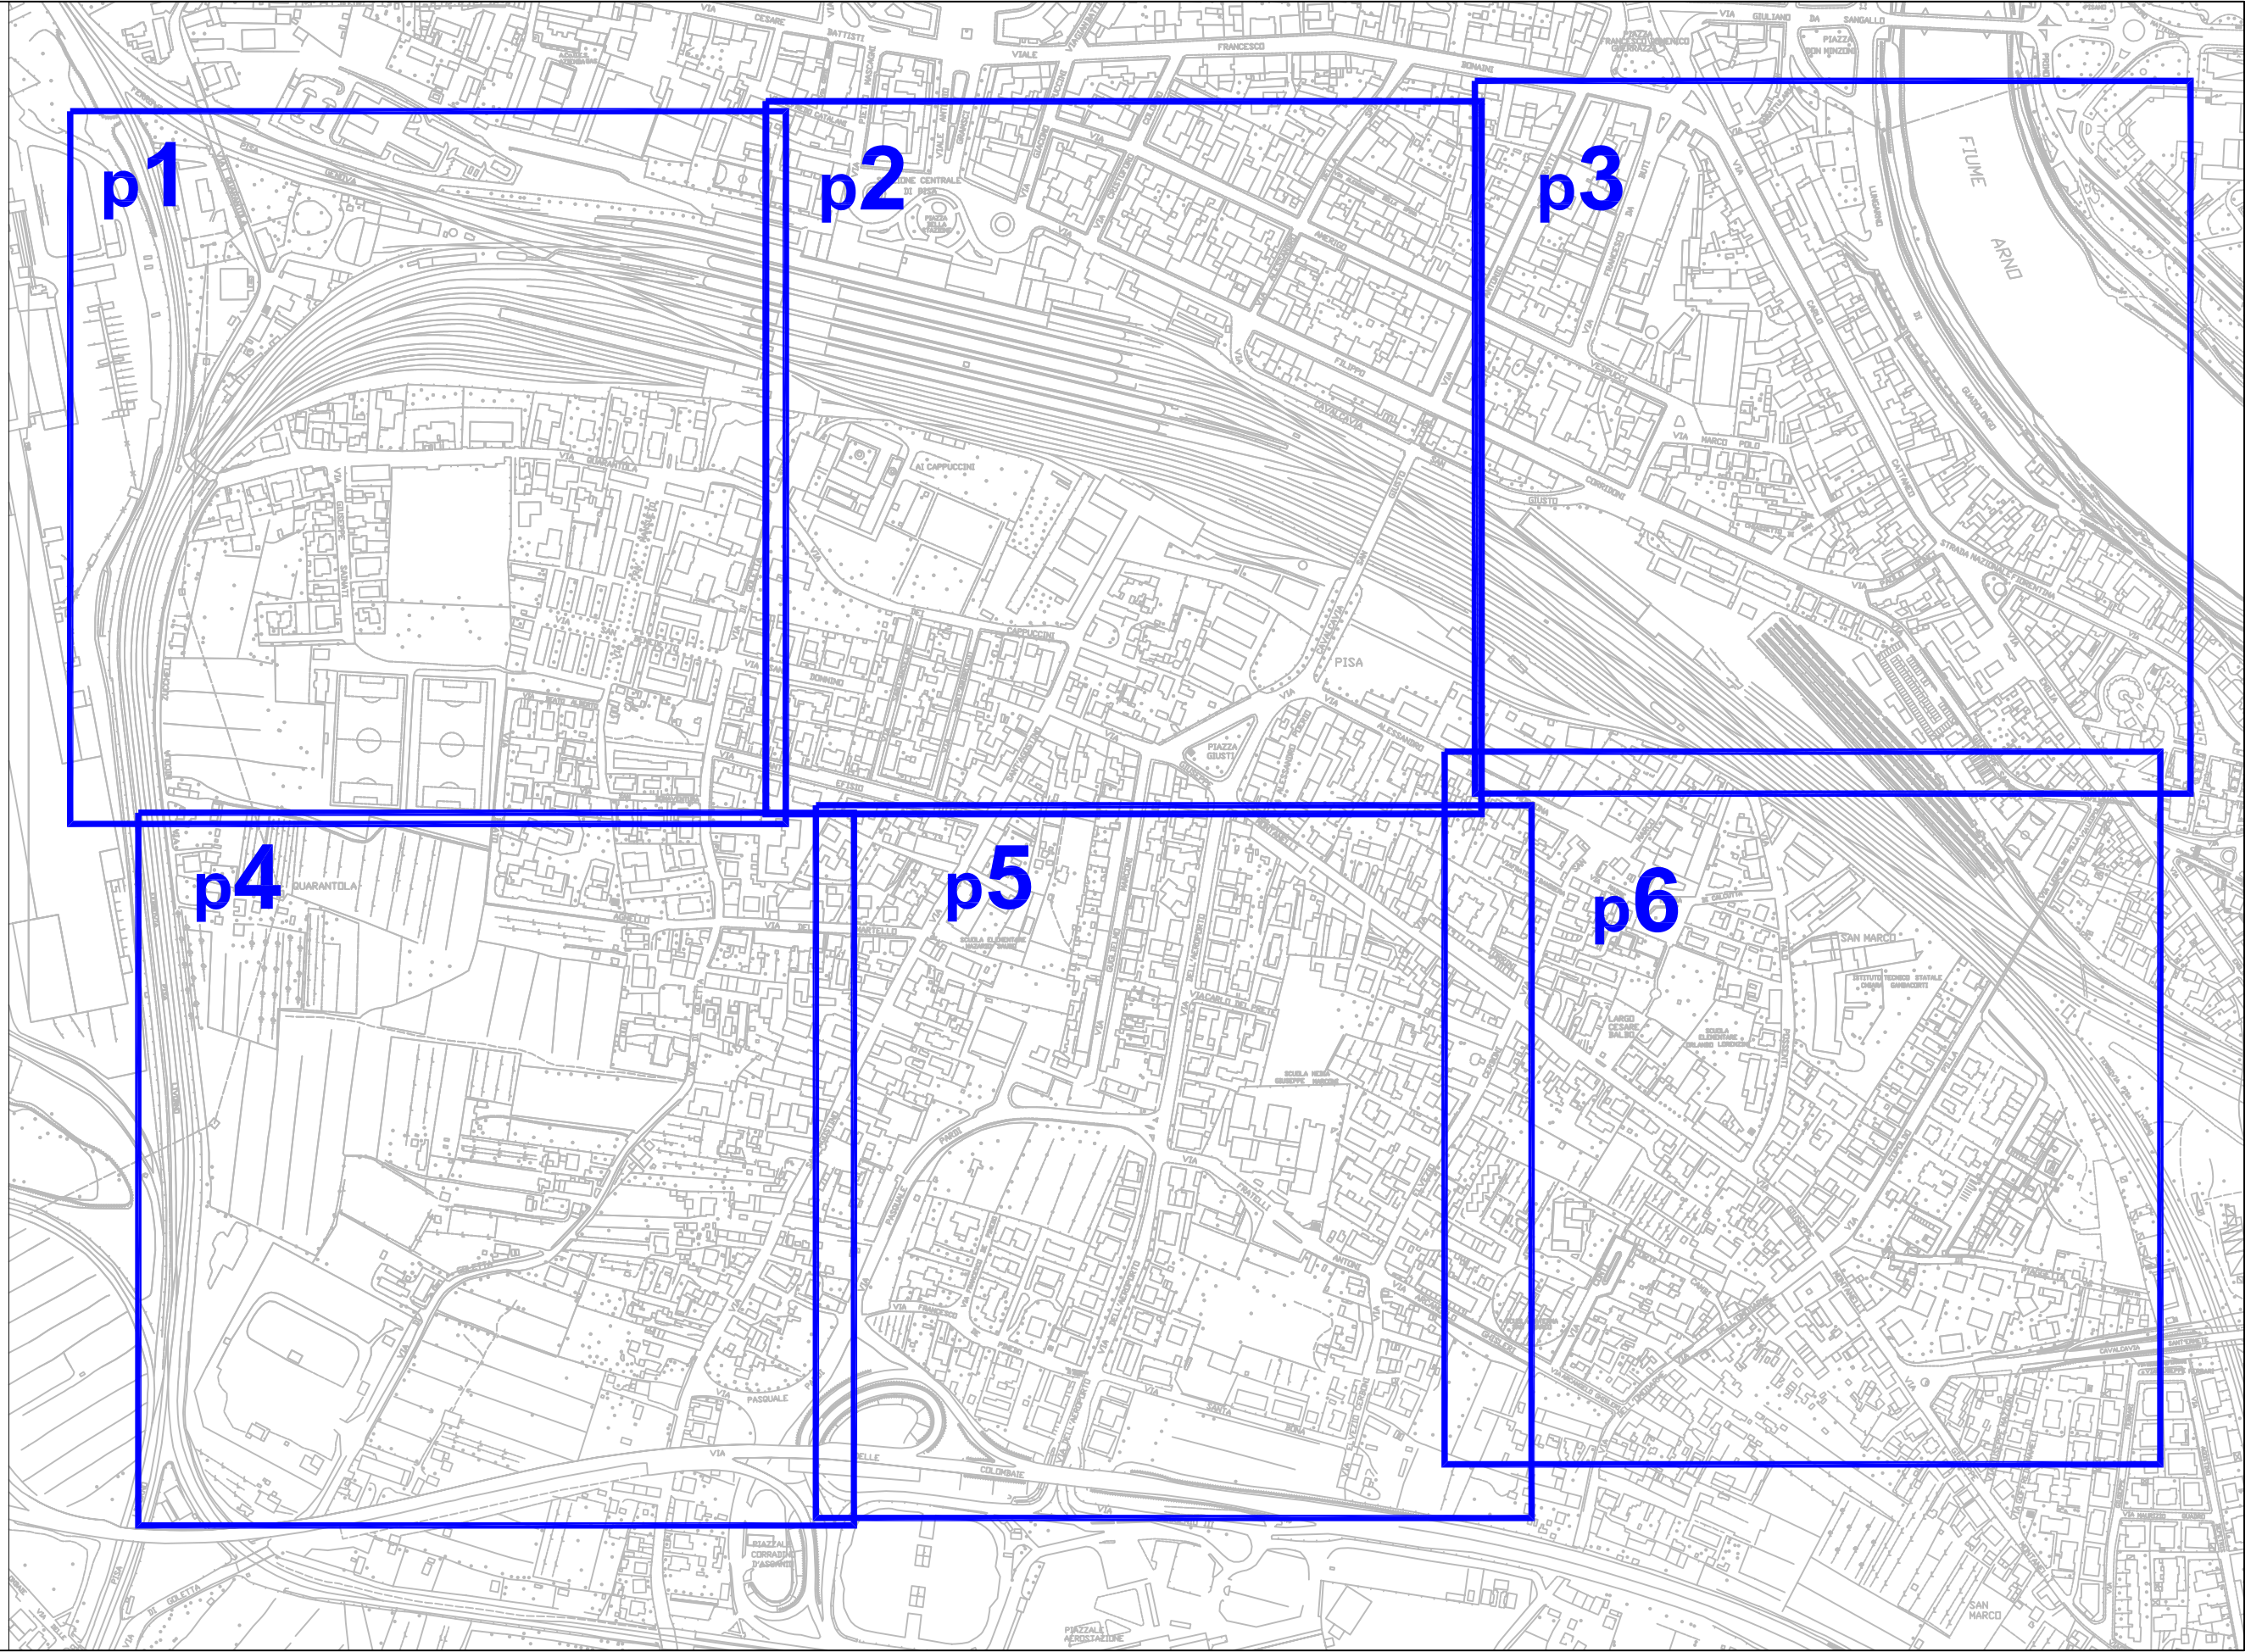

ZONA SAN GIUSTO P

PUBBLICA AFFISSIONI

STENDARDI

impianti	Commerciali								Pubblica Utilità								Avvisi Funebri				Commerciali			
	monofacciali 140x100 e 140x200				bifacciali 140x100 e 140 x200				monofacciali 140x100 e 140x200				bifacciali 140x100 e 140 x200				monofacciali 70X100		bifacciali 70X100		monofacciali 600X300		bifacciali 600X300	
modulo	70 x100								70 x100								70x50				70x100			
	2 o 4 moduli				4 o 8 moduli				2 o 4 moduli				4 o 8 moduli				2 moduli		4 moduli		24 moduli		48 moduli	
zona	impianti	moduli 2m	impianti	moduli 4m	impianti	moduli 2b	impianti	moduli 4b	impianti	moduli 2m	impianti	moduli 4m	impianti	moduli 2b	impianti	moduli 4b	impianti	moduli 2m	impianti	moduli 2b	impianti	moduli 24 (m)	impianti	moduli 48 (m)
P-p1	0	0	0	0	4	16	1	8	0	0	0	0	2	8	1	8	0	0	1	4	0	0	0	0
P-p2	1	2	0	0	10	40	0	0	2	4	0	0	1	4	0	0	4	8	1	4	0	0	0	0
P-p3	0	0	1	4	0	0	1	8	0	0	0	0	0	0	0	0	2	4	0	0	0	0	0	0
P-p4	2	4	0	0	0	0	0	0	0	0	0	0	0	0	0	0	0	0	0	0	0	0	0	0
P-p5	0	0	0	0	11	44	0	0	0	0	0	0	0	0	0	0	0	0	0	0	0	0	0	0
P-p6	0	0	3	12	3	12	1	8	0	0	0	0	1	4	0	0	1	2	1	4	0	0	0	0
TOTALE	3	6	4	16	28	112	3	24	2	4	0	0	4	16	1	8	7	14	3	12	0	0	0	0

totale stendardi commerciali

38

totale stendardi Pubblica Utilità

7

totale stendardi Funebri

10

totale Poster Commerciali

0

totale MODULI stendardi commerciali

158

totale MODULI stendardi Pubblica Utilità

28

totale MODULI stendardi Funebri

26

totale MODULI Poster Commerciali

0

CARTELLI PUBBLICITARI

impianti	paline				Stendardi								Poster			
	monofacciali 70X100		bifacciali 70x100		monofacciali 140x100 e 140x200				bifacciali 140x100 e 140 x200				monofacciali 600X300		bifacciali 600X300	
modulo	70x100				70x100								70x100			
	1 modulo		2 moduli		2 o 4 moduli 70x100				4 o 8 moduli 70x100				24 moduli		48 moduli	
zona	impianti	moduli 1m	impianti	moduli 1b	impianti	moduli 2m	impianti	moduli 4m	impianti	moduli 2b	impianti	moduli 4b	impianti	moduli 24 (m)	impianti	moduli 48 (m)
P-p1	0	0	0	0	0	0	0	0	0	0	0	0	0	0	0	0
P-p2	0	0	0	0	0	0	0	0	0	0	0	0	0	0	0	0
P-p3	0	0	0	0	0	0	0	0	0	0	0	0	0	0	0	0
P-p4	0	0	0	0	0	0	0	0	0	0	0	0	0	0	0	0
P-p5	0	0	0	0	0	0	0	0	0	0	7	56	1	24	0	0
P-p6	0	0	0	0	0	0	0	0	0	0	0	0	0	0	0	0
TOTALE	0	0	0	0	0	0	0	0	0	0	7	56	1	24	0	0

totale Paline

0

totale stendardi Cartelli Pubblicitari

7

totale Poster Cartelli Pubblicitari

1

totale MODULI Paline


0

totale MODULI stendardi Cartelli Pubblicitari

56

totale MODULI Poster Cartelli

24

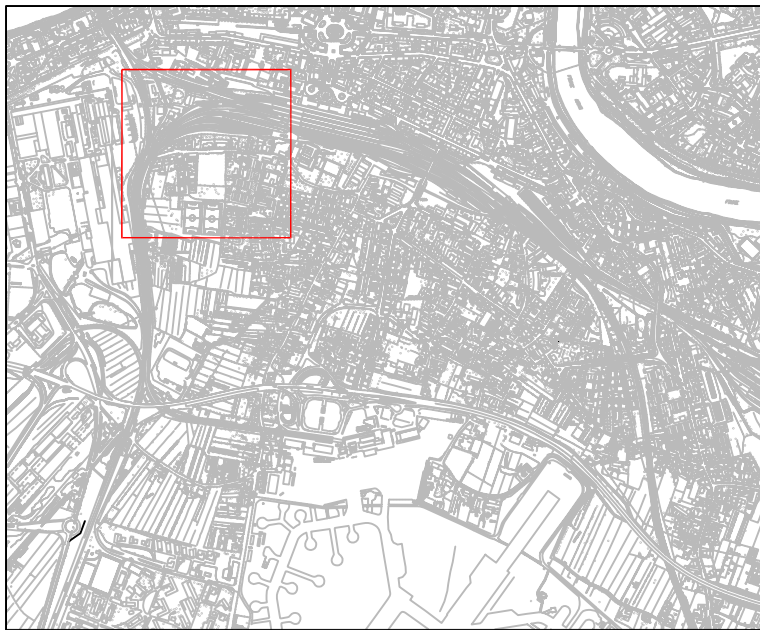

<P-p1> ZONA SAN GIUSTO

LEGENDA

STENDARDI

- nb Commerciali
- Pubblica Utilità
- Avvisi Funebri


POSTER

- / Commerciali

CARTELLI PUBBLICITARI

- Paline
- Stendardi
- X Poster

- n Numero moduli
- m Monofacciale
- b Bifacciale
- Parallelo Asse Strada
- ⊥ Ortogonale Asse Strada

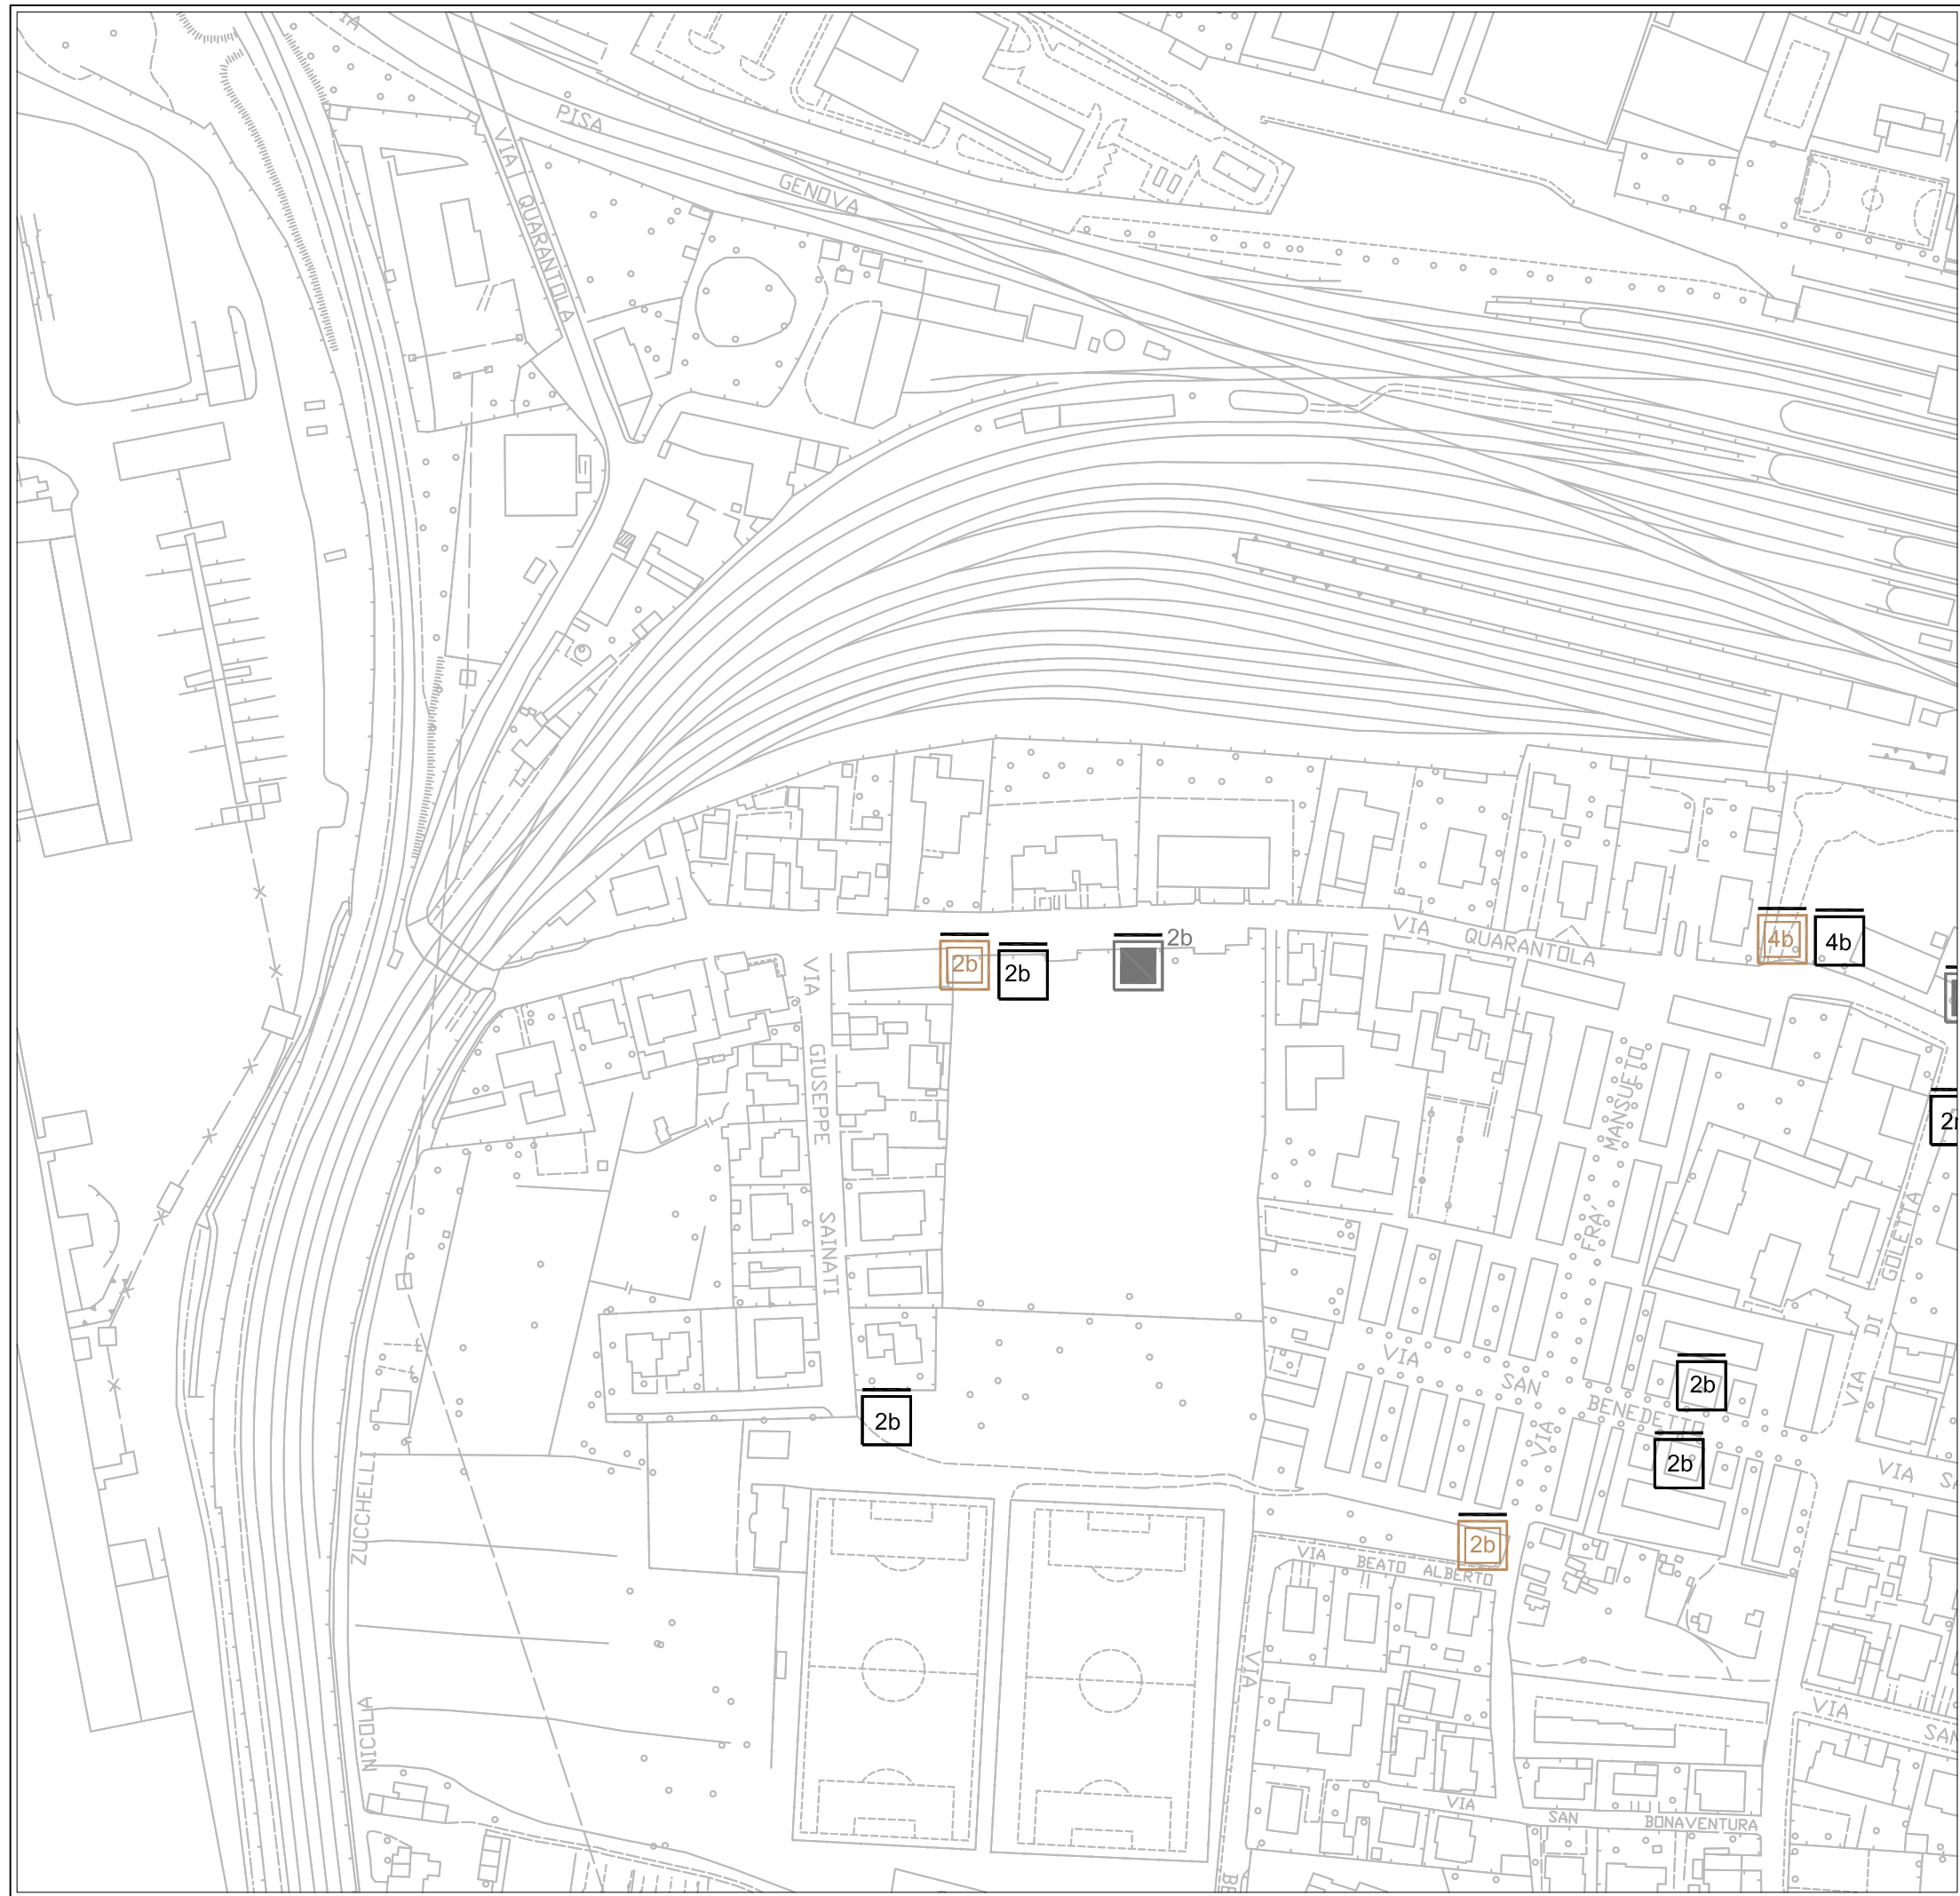



(P-p2) ZONA SAN GIUSTO

LEGENDA

STENDARDI

- nb Commerciali
- Pubblica Utilità
- Avvisi Funebri


POSTER

- / Commerciali

CARTELLI PUBBLICITARI

- Paline
- Stendardi
- X Poster

- n Numero moduli
- m Monofacciale
- b Bifacciale
- Parallelo Asse Strada
- ⊥ Ortogonale Asse Strada

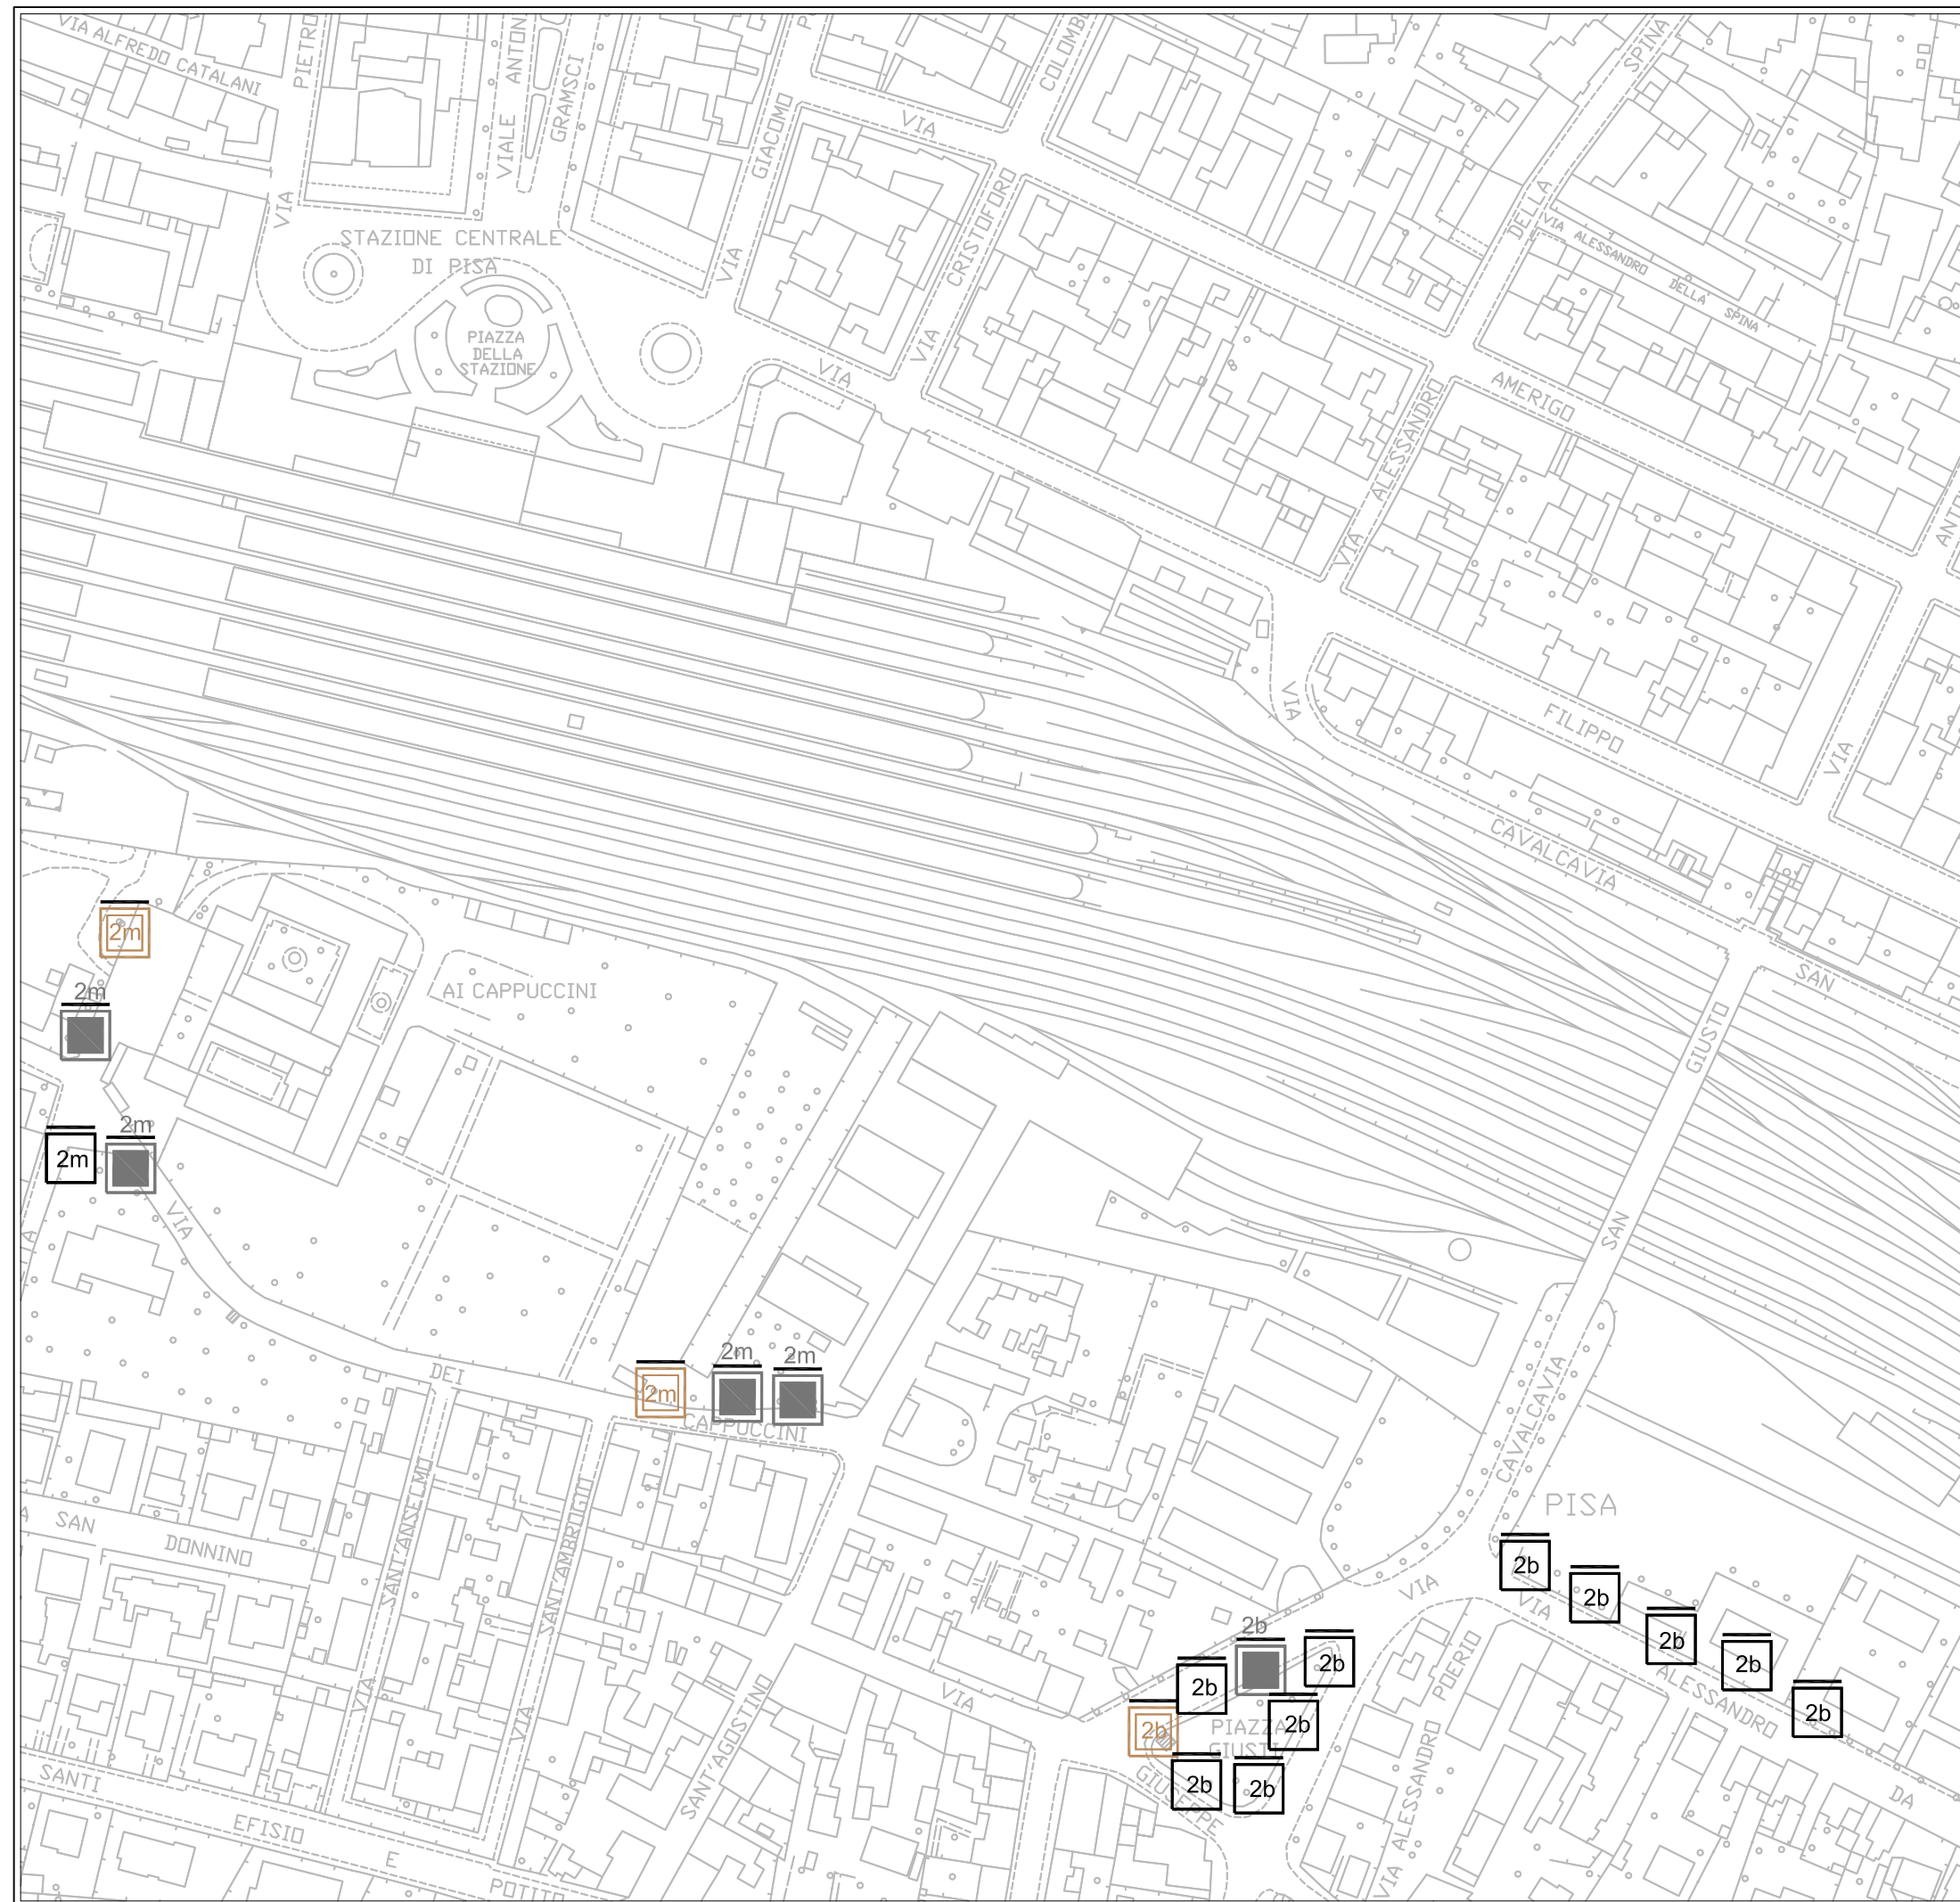



(P-p3) ZONA SAN GIUSTO

LEGENDA

STENDARDI

- nb Commerciali
- Pubblica Utilità
- Avvisi Funebri


POSTER


- / Commerciali

CARTELLI PUBBLICITARI

- Paline
- Stendardi
- X Poster

- n Numero moduli
- m Monofacciale
- b Bifacciale
- Parallelo Asse Strada
- ⊥ Ortogonale Asse Strada

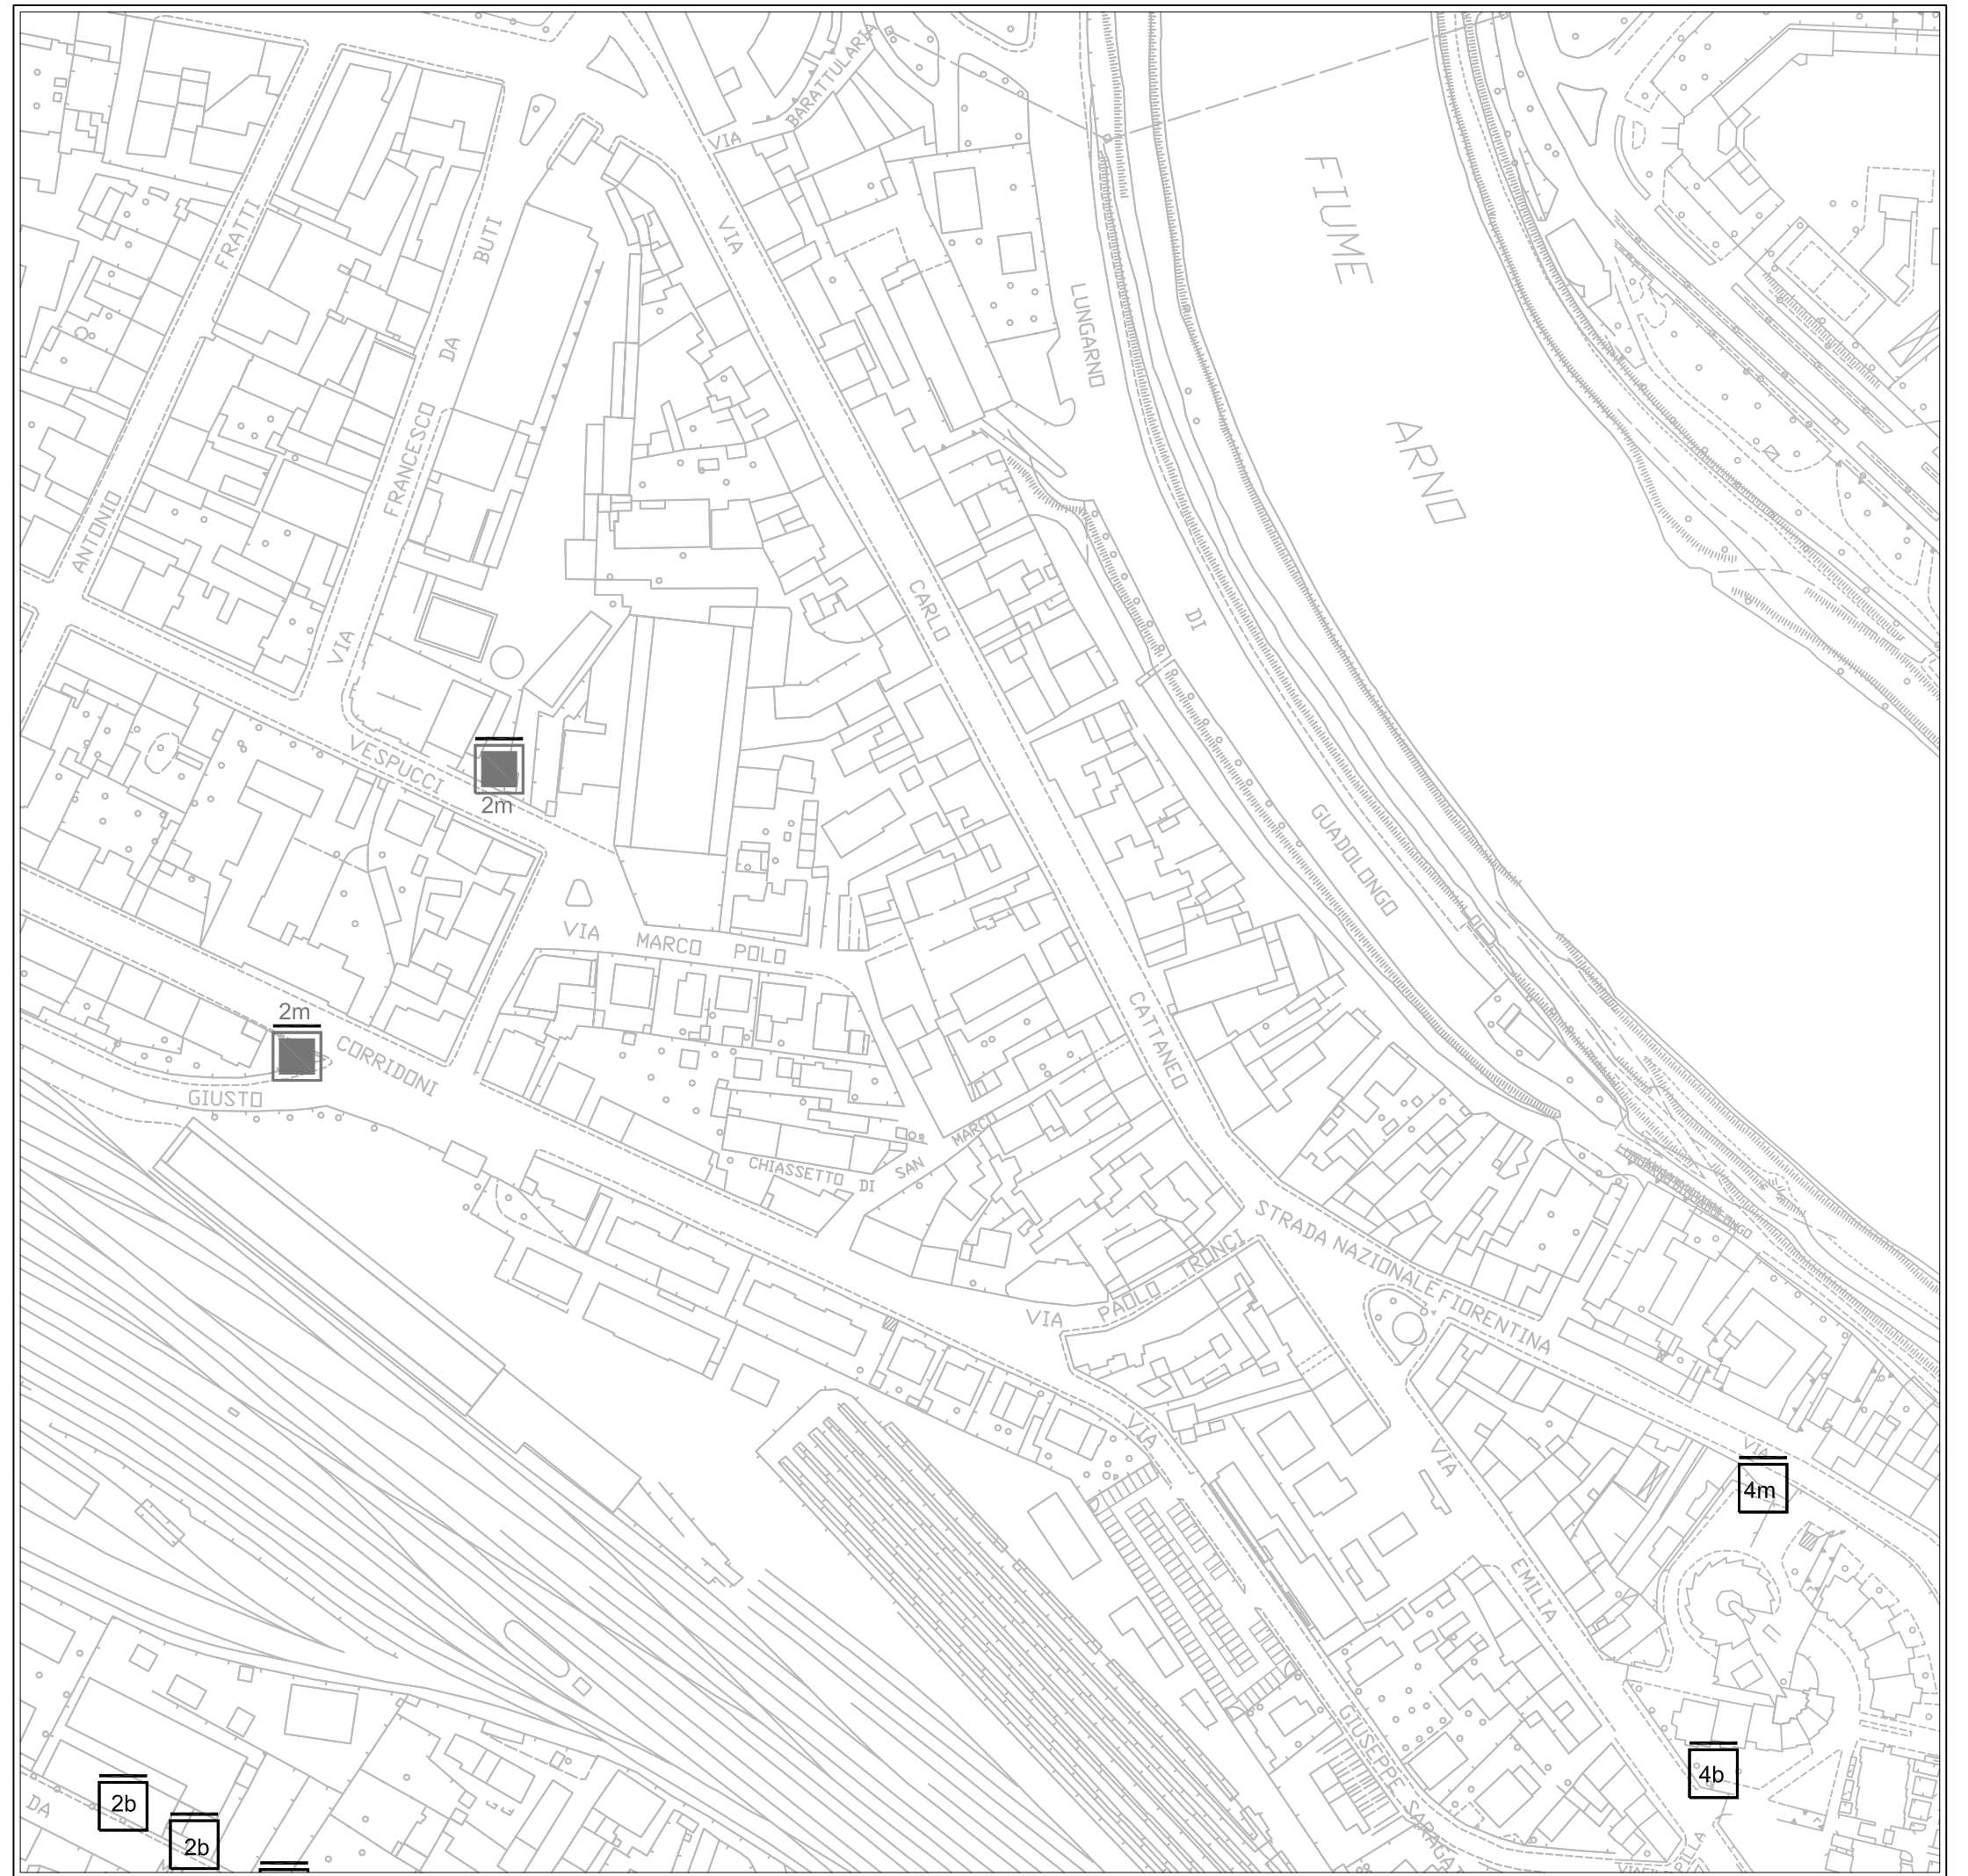

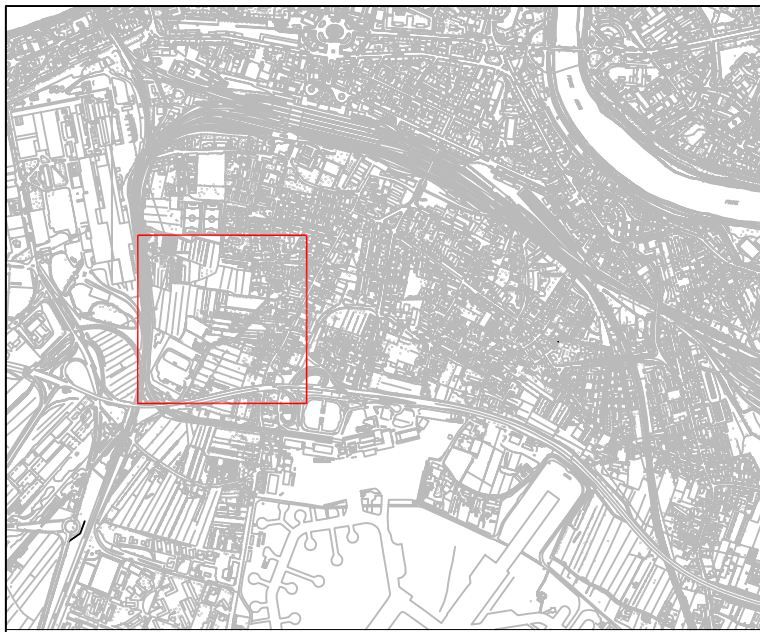

(P-p4) ZONA SAN GIUSTO

LEGENDA

STENDARDI

- nb Commerciali
- Pubblica Utilità
- Avvisi Funebri


POSTER

- / Commerciali

CARTELLI PUBBLICITARI

- Paline
- Stendardi
- X Poster

- n Numero moduli
- m Monofacciale
- b Bifacciale
- Parallelo Asse Strada
- ⊥ Ortogonale Asse Strada

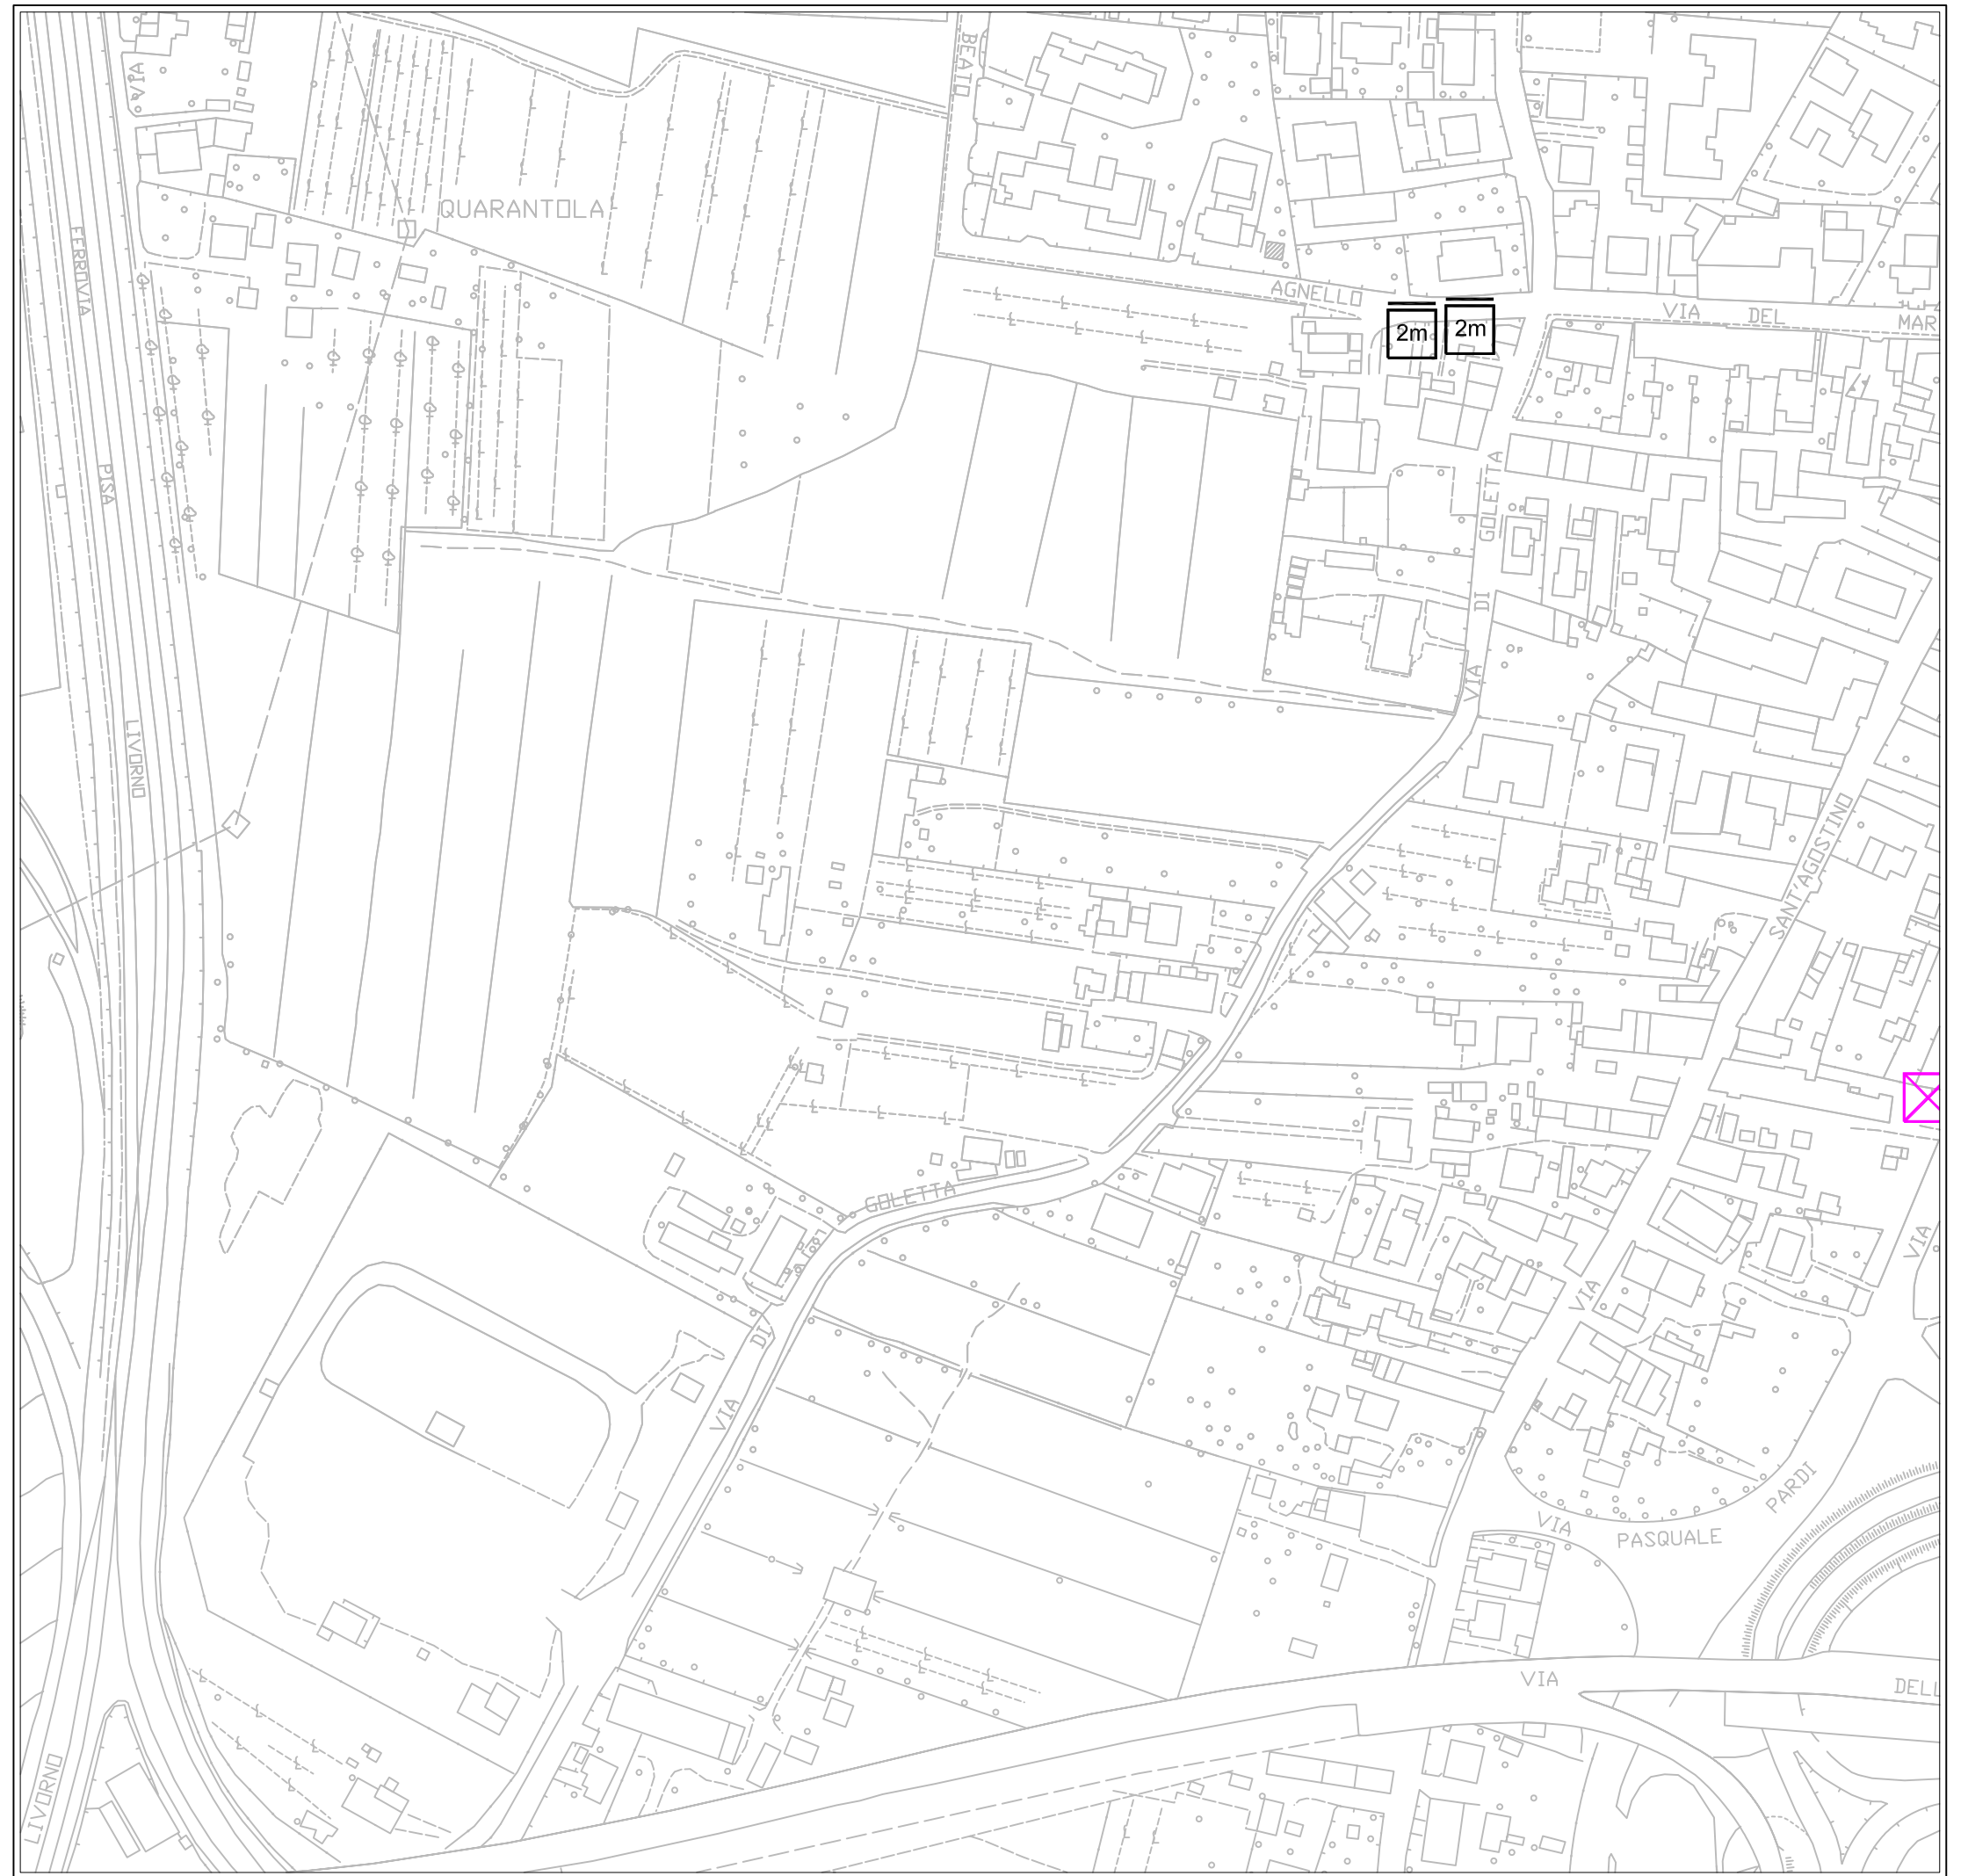



(P-p5) ZONA SAN GIUSTO

LEGENDA

STENDARDI

- nb Commerciali
- Pubblica Utilità
- Avvisi Funebri


POSTER

- / Commerciali

CARTELLI PUBBLICITARI

- Paline
- Stendardi
- X Poster

- n Numero moduli
- m Monofacciale
- b Bifacciale
- Parallelo Asse Strada
- ⊥ Ortogonale Asse Strada

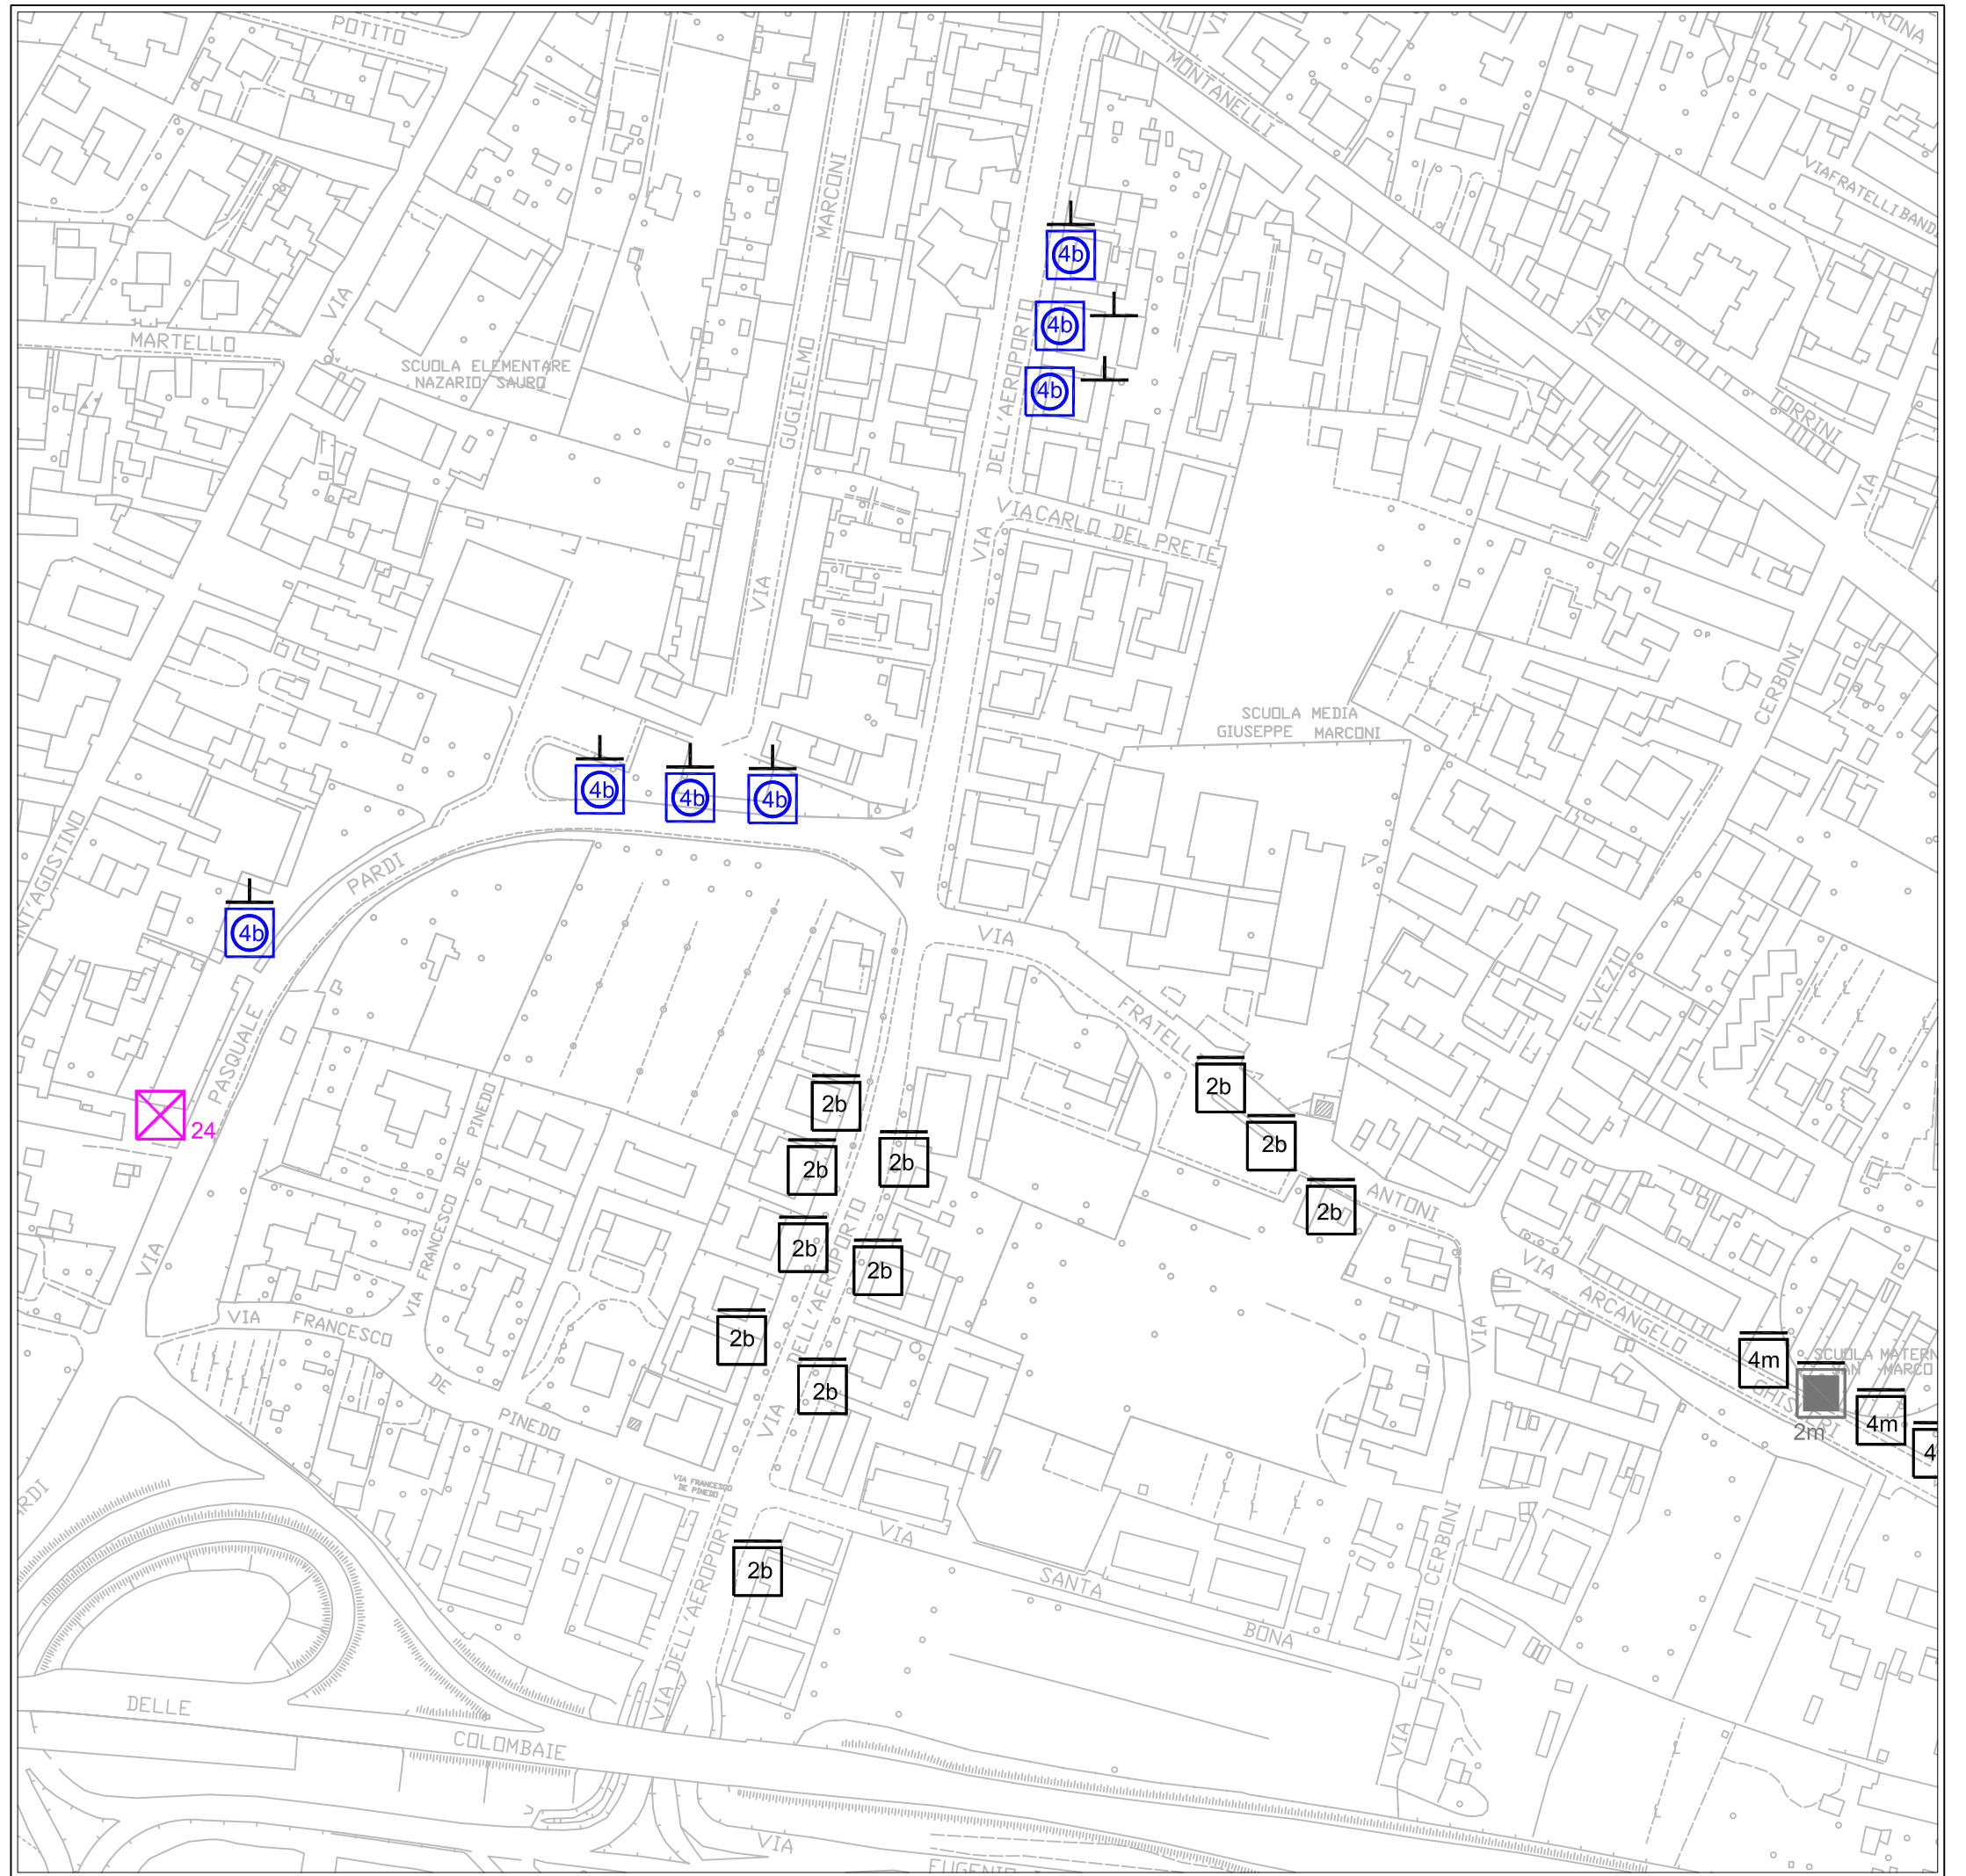



(P-p6) ZONA SAN GIUSTO

LEGENDA

STENDARDI

- nb Commerciali
- Pubblica Utilità
- Avvisi Funebri

POSTER

- / Commerciali

CARTELLI PUBBLICITARI

- Paline
- Stendardi
- X Poster

- n Numero moduli
- m Monofacciale
- b Bifacciale
- Parallelo Asse Strada
- ⊥ Ortogonale Asse Strada

