



COMUNE DI PISA
Direzione Urbanistica
Ufficio Pianificazione

PIANO GENERALE DELLA PUBBLICITA'
E
DELLE PUBBLICHE AFFISSIONI

PROGETTO

da Q a Z

Pisa aprile 2011

Q – zona CEP – Porta a Mare

R – zona Barbaricina

S – zona Porta Nuova

T1 – zona San Piero – La Vettola

T2 – zona San Piero – La Vettola

T3 – zona San Piero – La Vettola

V1 – zona Ospedaletto

V2 – zona Ospedaletto

W – zona Coltano


Z1 – zona Marina di Pisa

Z2 – zona Tirrenia

Z3 – zona Calambrone

(Q) ZONA CEP - PORTA A MARE

(quadro di unione)

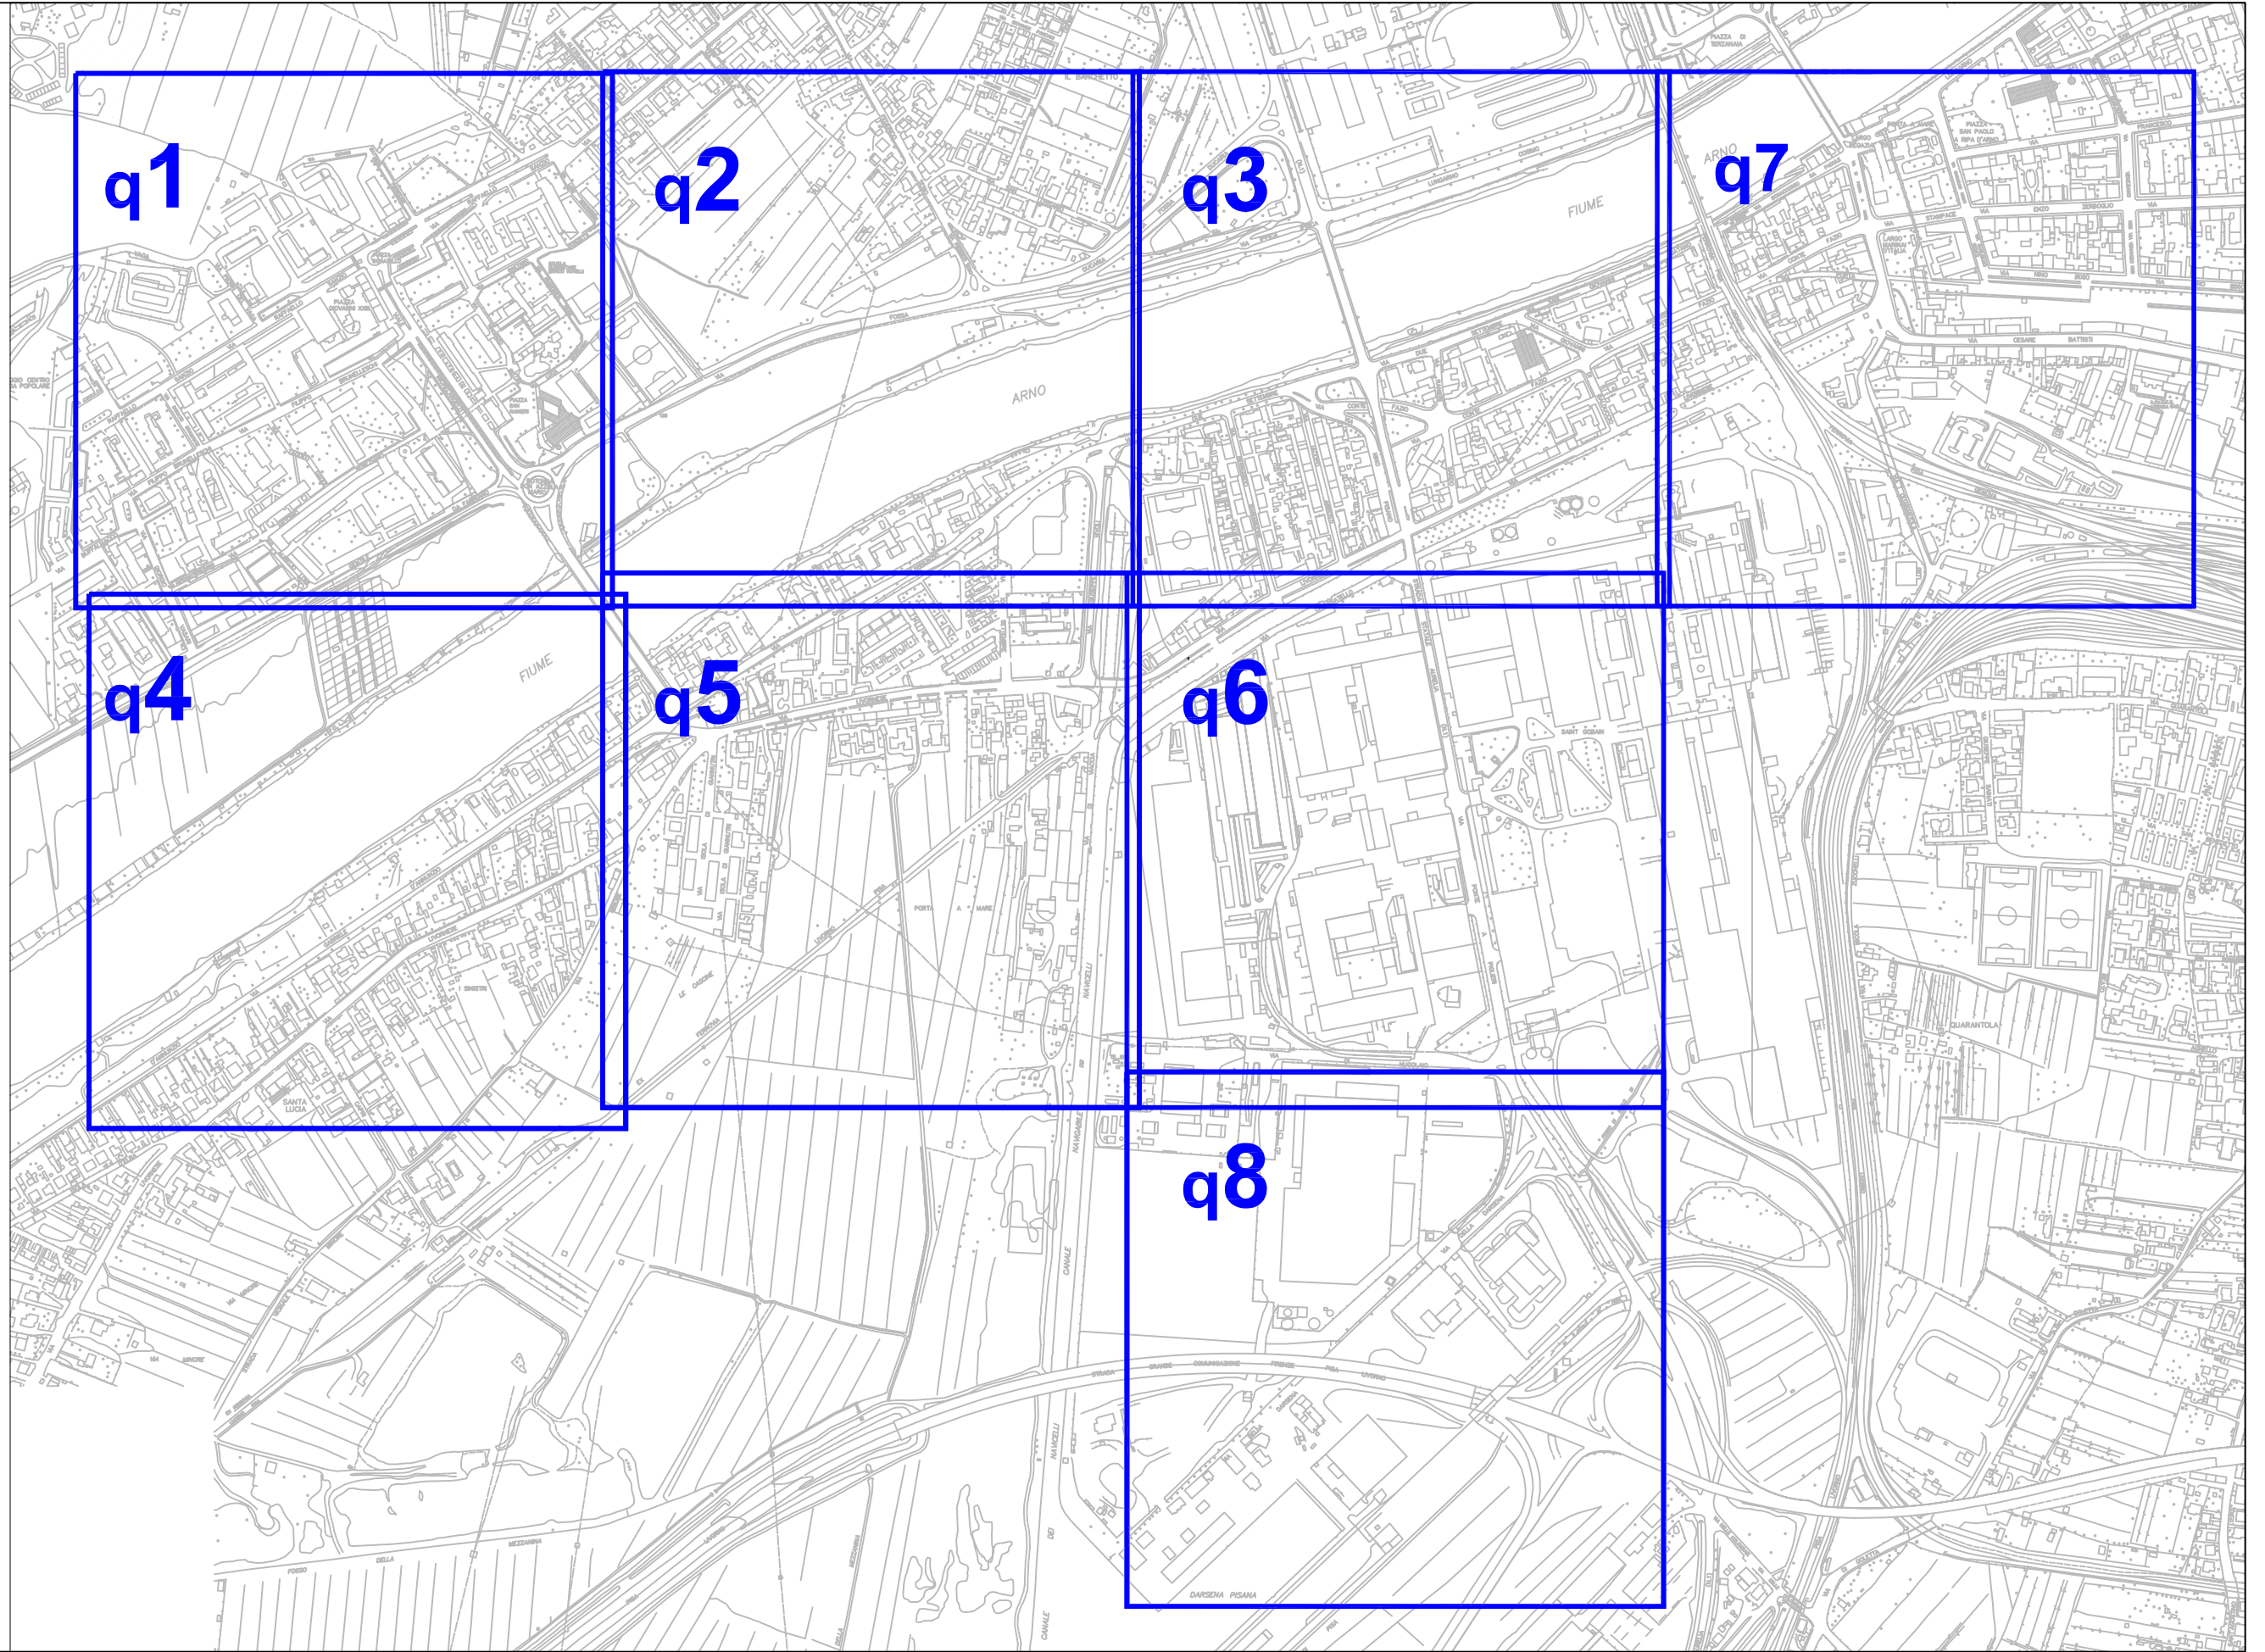

ZONA CEP - PORTA A MARE Q

PUBBLICHE AFFISSIONI

		STENDARDI																Poster							
		Commerciali								Pubblica Utilità								Avvisi Funebri				Commerciali			
impianti	monofacciali 140x100 e 140x200				bifacciali 140x100 e 140 x200				monofacciali 140x100 e 140x200				bifacciali 140x100 e 140 x200				monofacciali 70X100		bifacciali 70X100		monofacciali 600X300		bifacciali 600X300		
modulo	70 x100								70 x100								70x50				70x100				
		2 o 4 moduli				4 o 8 moduli				2 o 4 moduli				4 o 8 moduli				2 moduli		4 moduli		24 moduli		48 moduli	
zona	impianti	moduli 2m	impianti	moduli 4m	impianti	moduli 2b	impianti	moduli 4b	impianti	moduli 2m	impianti	moduli 4m	impianti	moduli 2b	impianti	moduli 4b	impianti	moduli 2m	impianti	moduli 2b	impianti	moduli 24 (m)	impianti	moduli 48 (m)	
Q-q1	0	0	0	0	10	40	27	216	0	0	0	0	0	0	2	16	0	0	4	16	0	0	0	0	
Q-q2	0	0	0	0	0	0	3	24	0	0	0	0	0	0	0	0	0	0	0	0	0	0	0	0	
Q-q3	0	0	0	0	9	36	8	64	0	0	0	0	1	4	0	0	0	0	2	8	1	24	0	0	
Q-q4	0	0	0	0	5	20	0	0	0	0	0	0	2	8	0	0	0	0	1	4	0	0	0	0	
Q-q5	0	0	0	0	10	40	0	0	0	0	0	0	1	4	0	0	0	0	1	4	0	0	0	0	
Q-q6	0	0	0	0	0	0	1	8	0	0	0	0	0	0	0	0	0	0	1	4	0	0	0	0	
Q-q7	0	0	0	0	5	20	0	0	0	0	0	0	0	0	0	0	0	0	0	0	0	0	0	0	
Q-q8	0	0	0	0	0	0	0	0	0	0	0	0	0	0	0	0	0	0	0	0	0	0	0	0	
TOTALE	0	0	0	0	39	156	39	312	0	0	0	0	4	16	2	16	0	0	9	36	1	24	0	0	

totale stendardi commerciali	78	totale stendardi Pubblica Utilità	6	totale stendardi Funebri	9	totale Poster Commerciali	1
totale MODULI stendardi commerciali	468	totale MODULI stendardi Pubblica Utilità	32	totale MODULI stendardi Funebri	36	totale MODULI Poster Commerciali	24

CARTELLI PUBBLICITARI

		paline				Stendardi								Poster			
		monofacciali 70X100		bifacciali 70x100		monofacciali 140x100 e 140x200				bifacciali 140x100 e 140 x200				monofacciali 600X300		bifacciali 600X300	
impianti	70x100				70x100				70x100				70x100				
modulo	1 modulo		2 moduli		2 o 4 moduli 70x100				4 o 8 moduli 70x100				24 moduli		48 moduli		
zona	impianti	moduli 1m	impianti	moduli 1b	impianti	moduli 2m	impianti	moduli 4m	impianti	moduli 2b	impianti	moduli 4b	impianti	moduli 24 (m)	impianti	moduli 48 (m)	
Q-q1	0	0	0	0	0	0	0	0	0	0	0	0	0	0	0	0	
Q-q2	0	0	0	0	0	0	0	0	0	0	3	24	0	0	0	0	
Q-q3	0	0	4	8	0	0	0	0	0	0	9	72	2	48	4	192	
Q-q4	0	0	0	0	0	0	0	0	0	0	0	0	0	0	0	0	
Q-q5	0	0	0	0	0	0	0	0	0	0	0	0	0	0	0	0	
Q-q6	0	0	0	0	0	0	0	0	0	0	22	176	0	0	0	0	
Q-q7	0	0	0	0	0	0	0	0	0	0	2	16	0	0	0	0	
Q-q8	0	0	0	0	0	0	0	0	0	0	0	0	4	96	0	0	
TOTALE	0	0	4	8	0	0	0	0	0	0	36	288	6	144	4	192	

totale Paline	4	totale stendardi Cartelli Pubblicitari	36	totale Poster Cartelli Pubblicitari	10
totale MODULI Paline	8	totale MODULI stendardi Cartelli Pubblicitari	288	totale MODULI Poster Cartelli Pubblicitari	336



(Q-q1) ZONA CEP-PORTA A MARE

LEGENDA

STENDARDI

- nb Commerciali
- Pubblica Utilità
- Avvisi Funebri

POSTER

- / Commerciali

CARTELLI PUBBLICITARI

- Paline
- Stendardi
- X Poster

- n Numero moduli
- m Monofacciale
- b Bifacciale
- Parallelo Asse Strada
- └ Ortogonale Asse Strada





(Q-q2) ZONA CEP-PORTA A MARE

LEGENDA

STENDARDI

- nb Commerciali
- Pubblica Utilità
- Avvisi Funebri


POSTER


- / Commerciali

CARTELLI PUBBLICITARI


- Paline
- Stendardi
- X Poster

- n Numero moduli
- m Monofacciale
- b Bifacciale
- Parallelo Asse Strada
- ⊥ Ortogonale Asse Strada

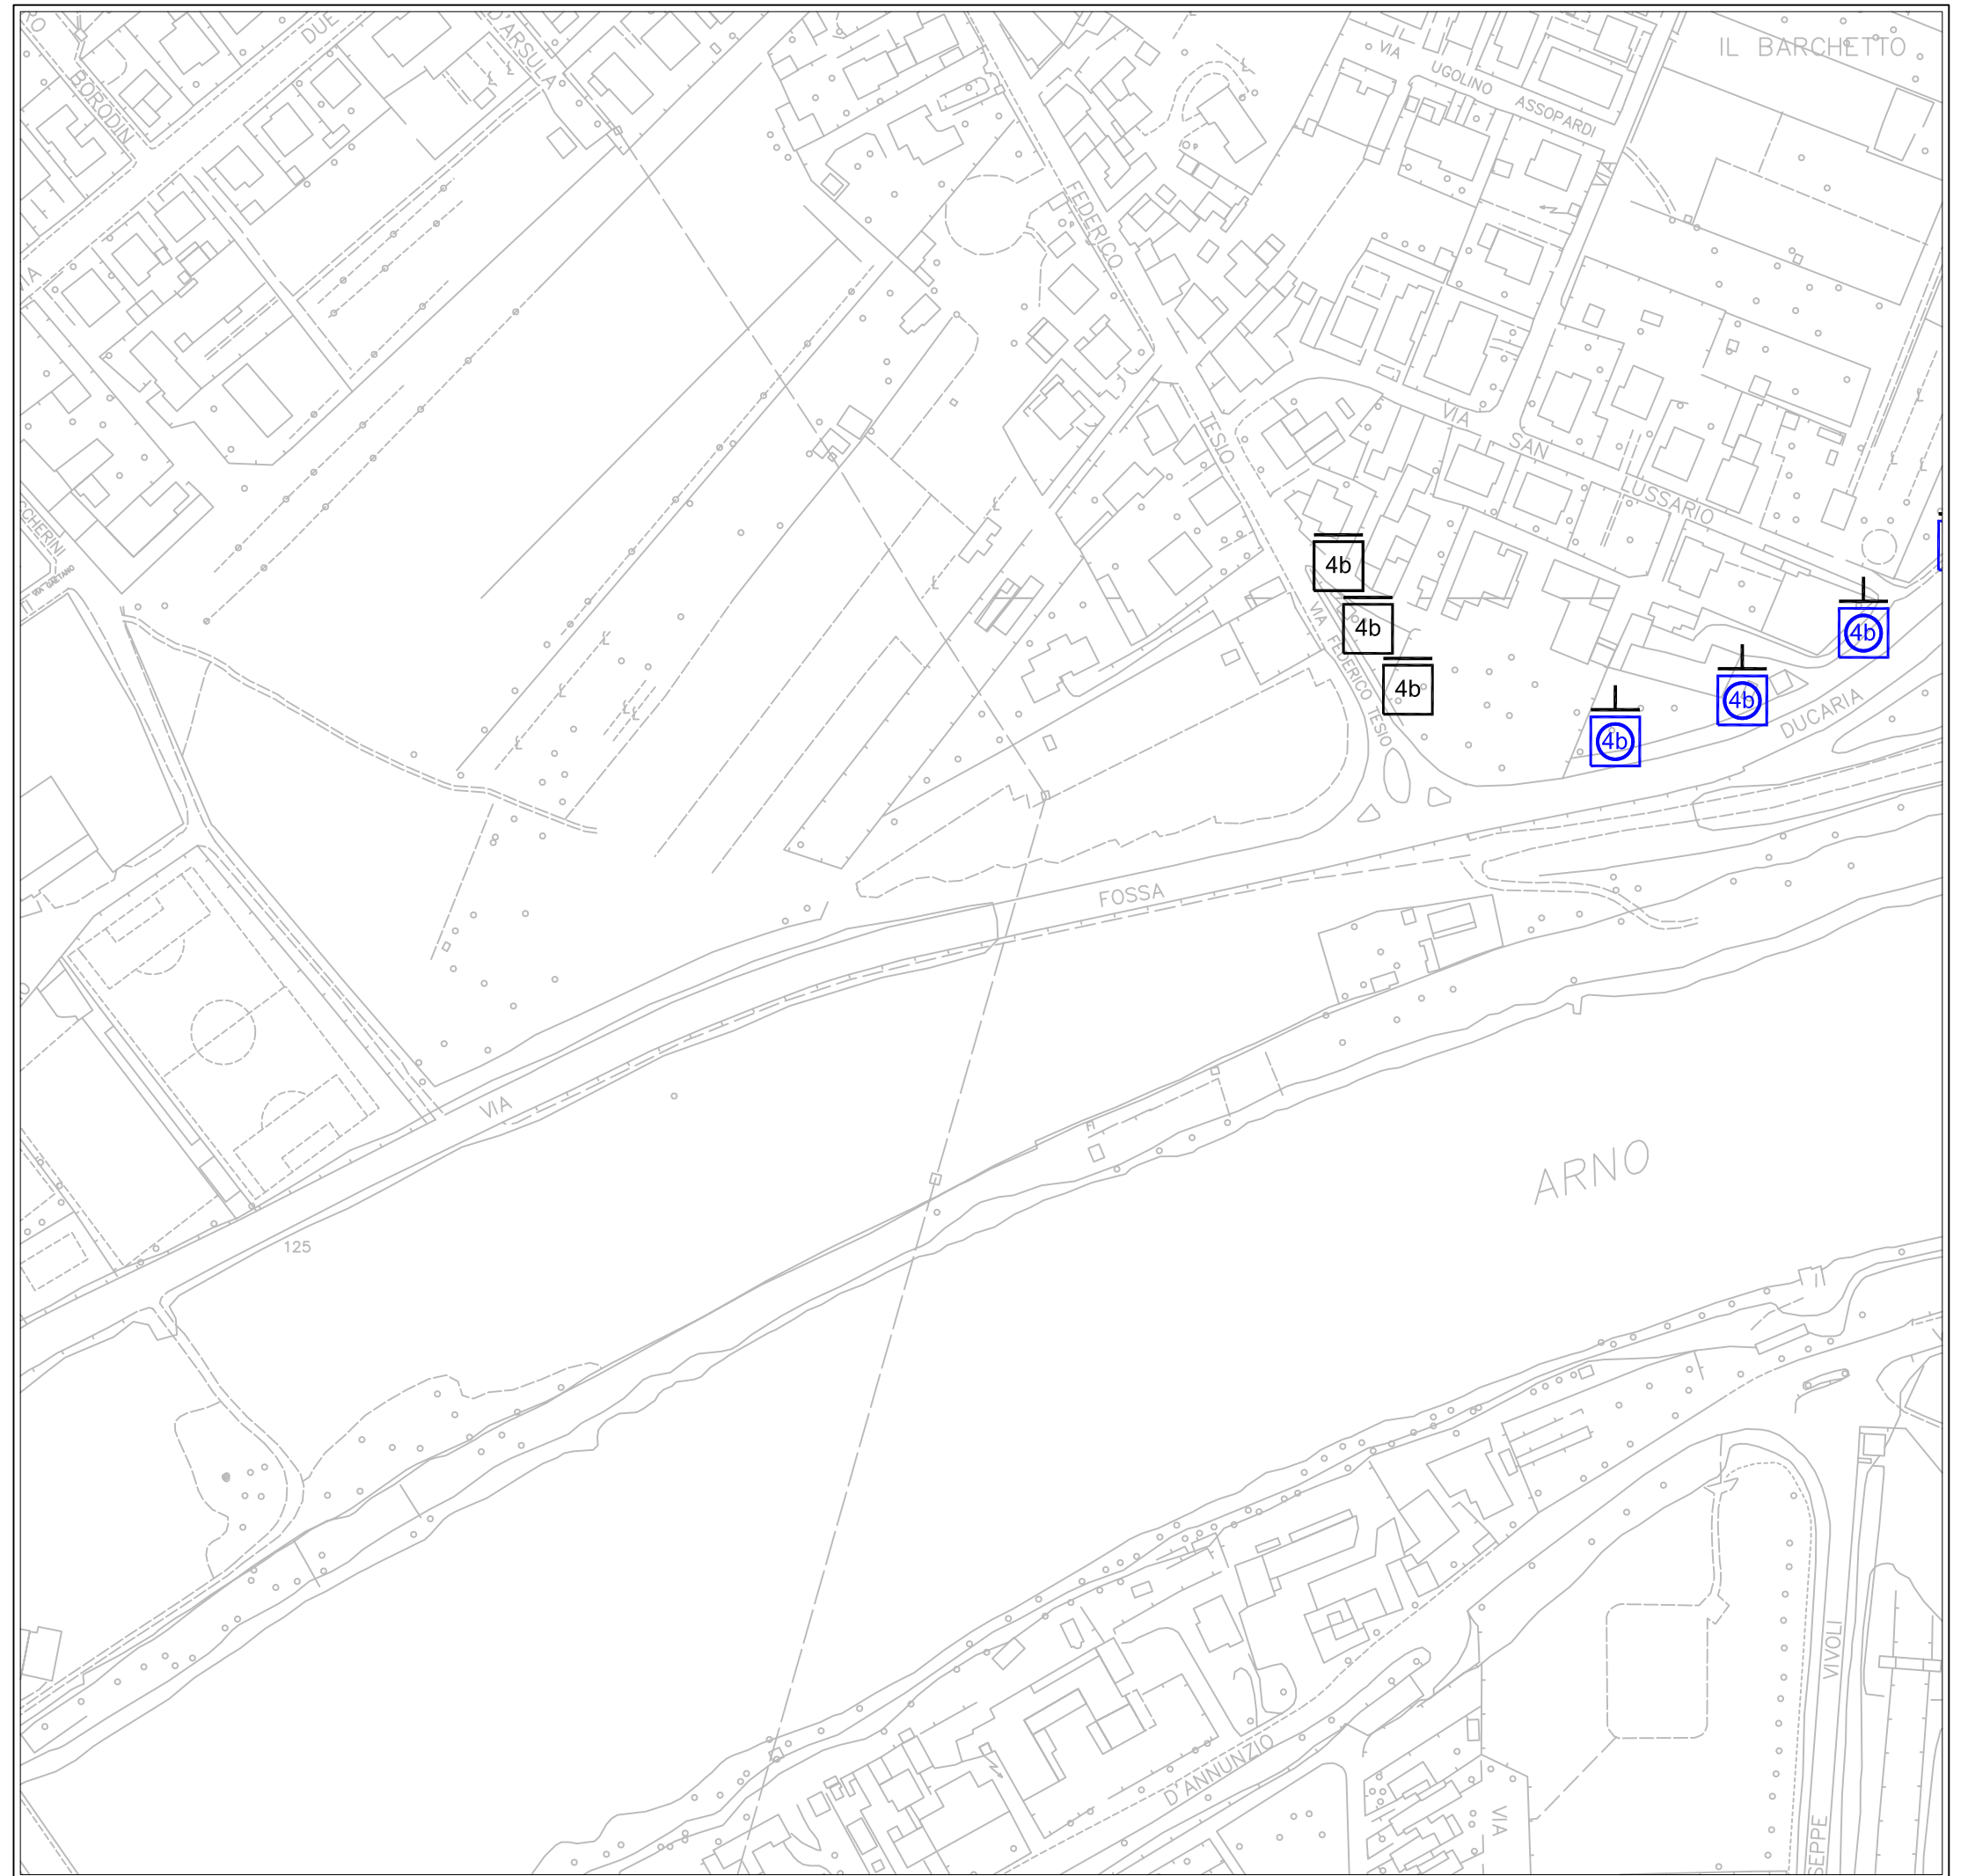

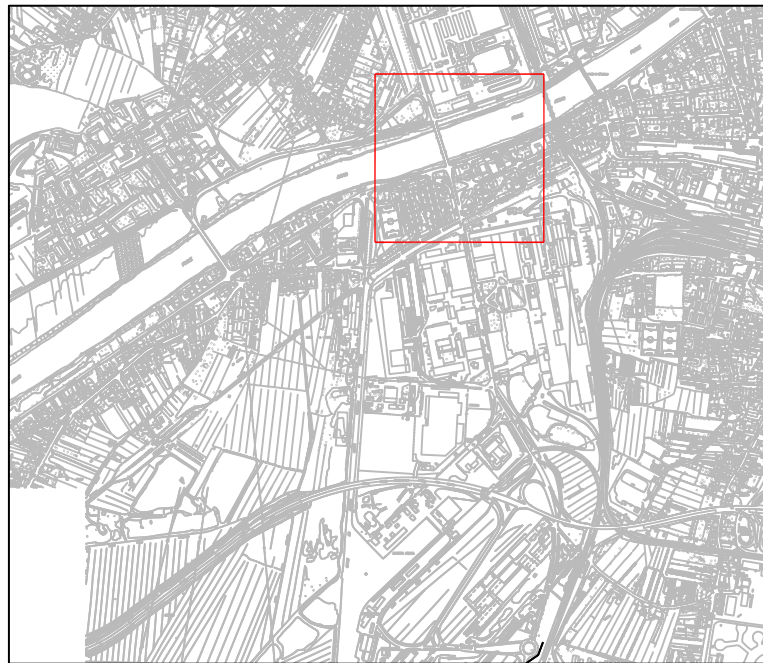

(Q-q3) ZONA CEP-PORTA A MARE

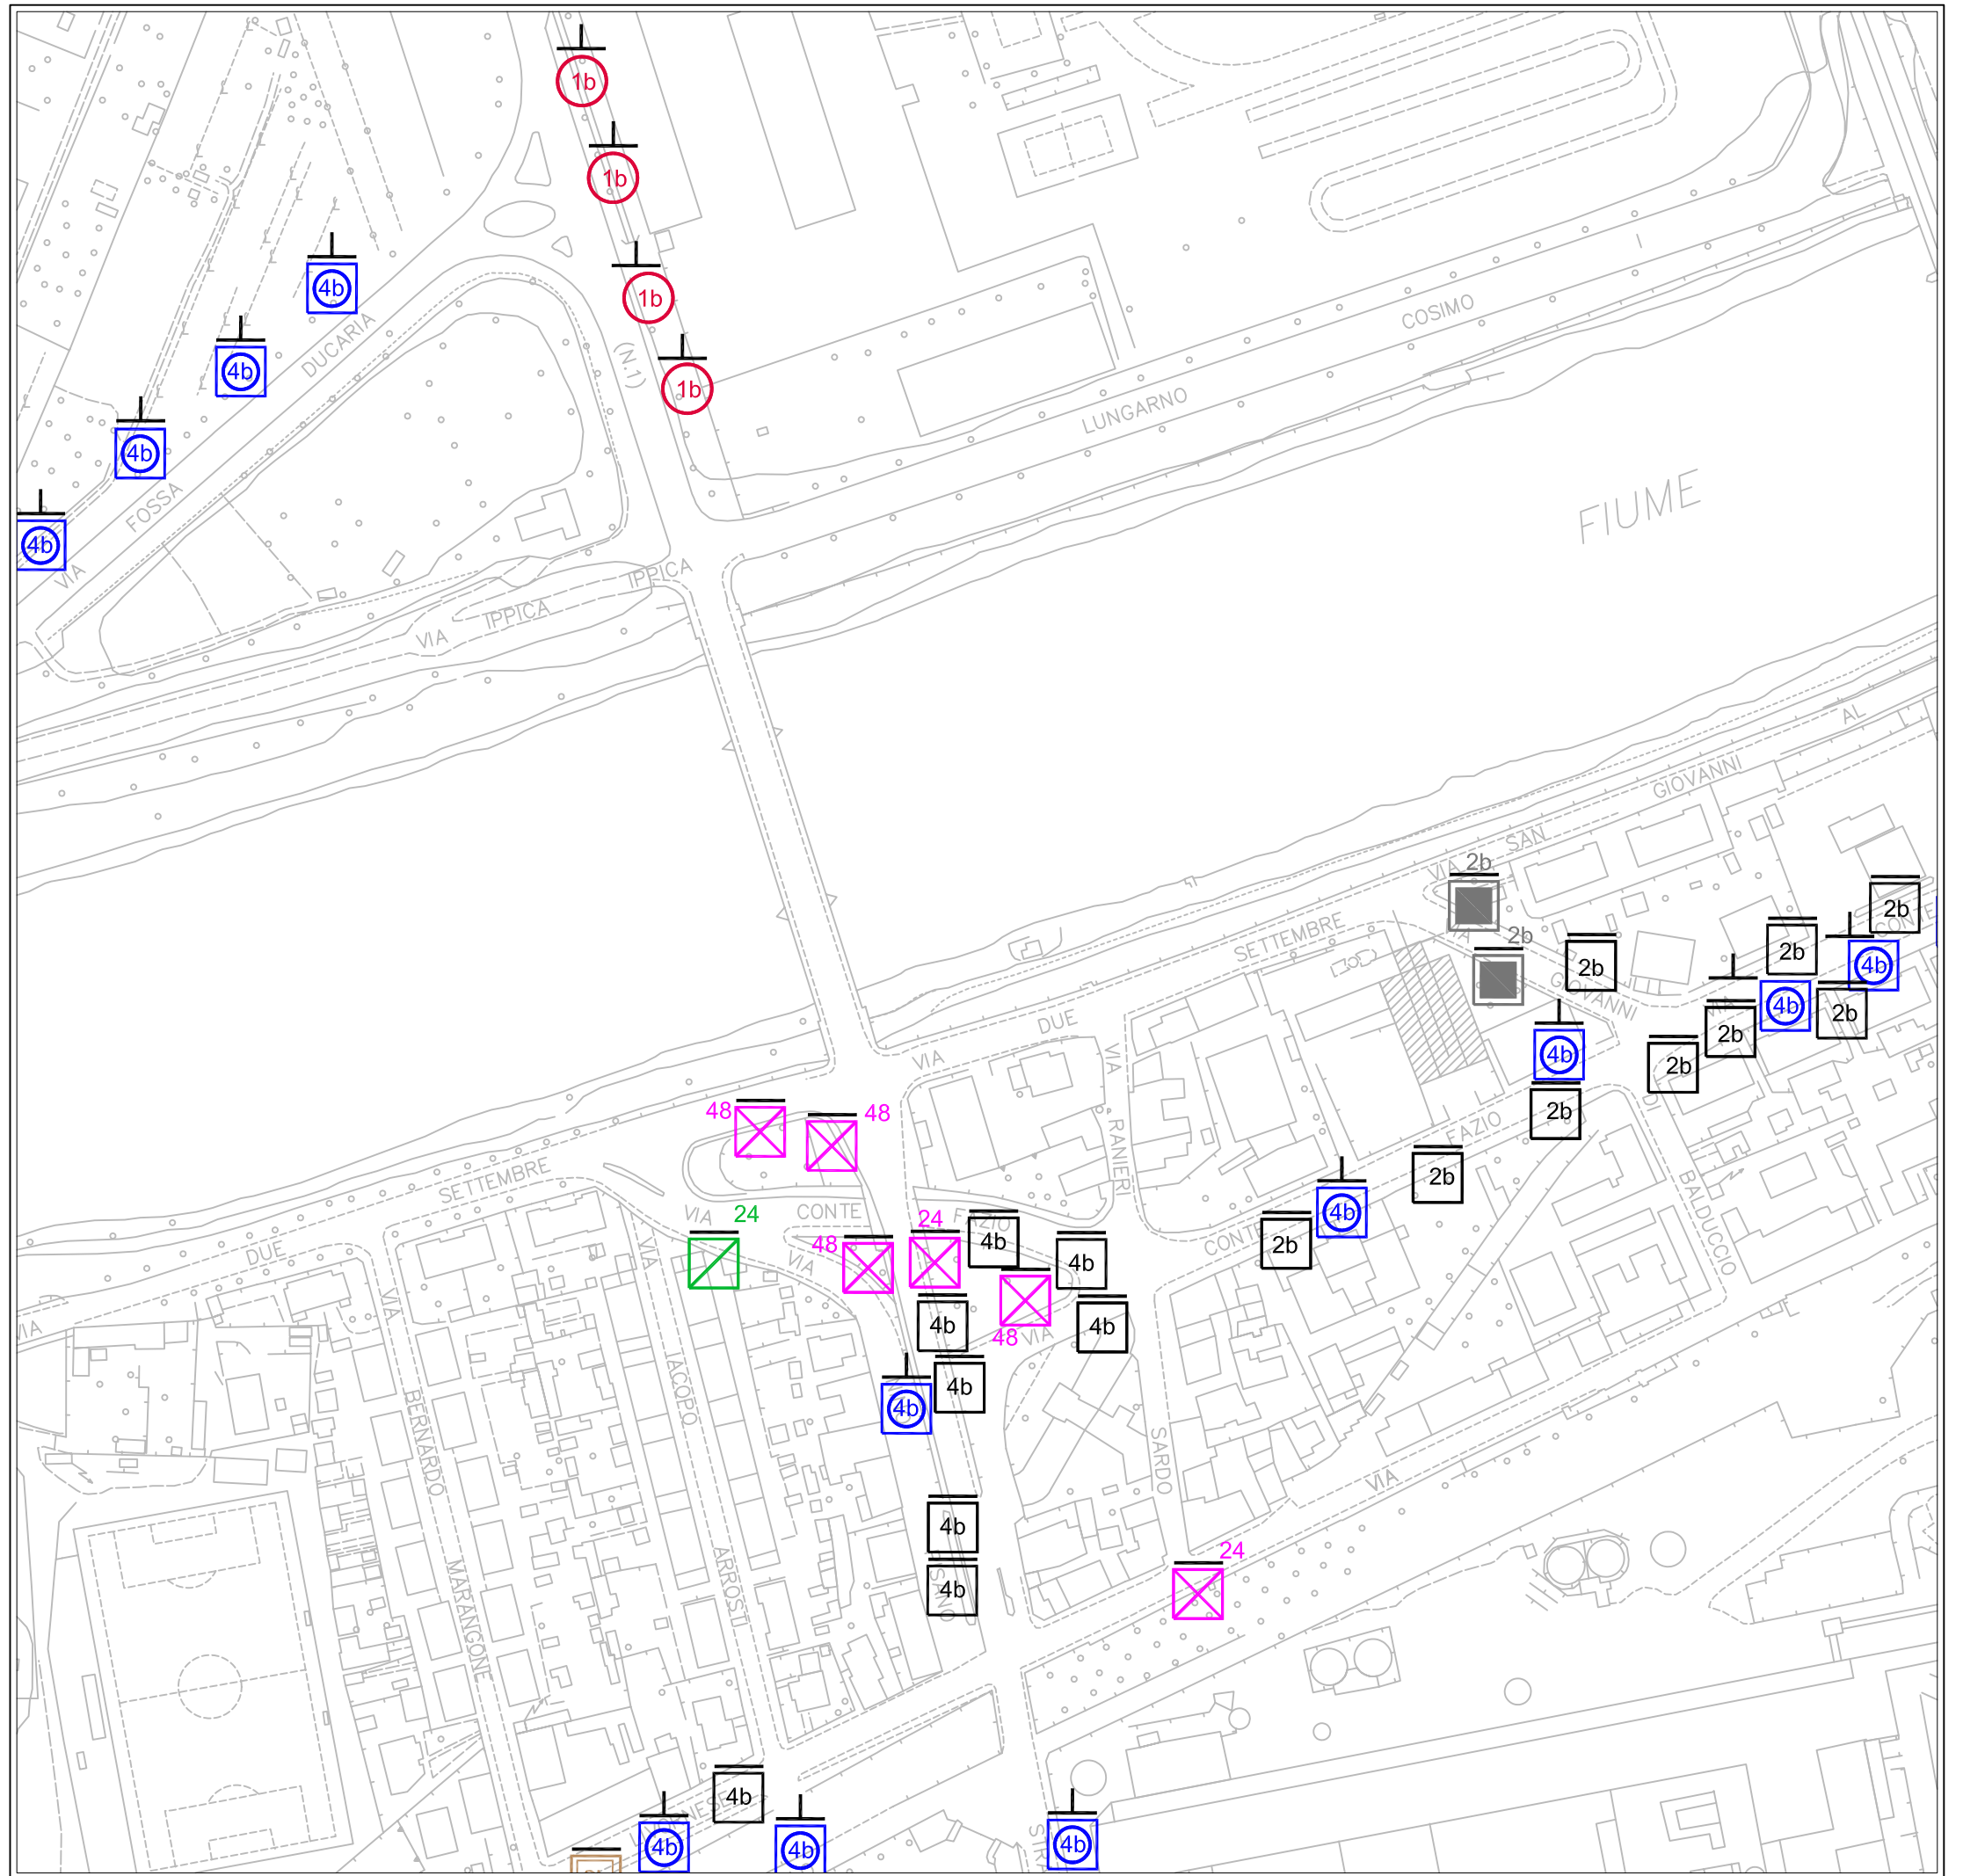

LEGENDA

STENDARDI

- Commerciali
- Pubblica Utilità
- Avvisi Funebri

POSTER

- Commerciali

CARTELLI PUBBLICITARI

- Paline
- Stendardi
- Poster
- n Numero moduli
- m Monofacciale
- b Bifacciale
- Parallelo Asse Strada
- ⊥ Ortogonale Asse Strada



(Q-q4) ZONA CEP-PORTA A MARE

LEGENDA

STENDARDI

- nb Commerciali
- Pubblica Utilità
- Avvisi Funebri


POSTER


- / Commerciali

CARTELLI PUBBLICITARI

- Paline
- Stendardi
- X Poster

- n Numero moduli
- m Monofacciale
- b Bifacciale
- Parallelo Asse Strada
- ⊥ Ortogonale Asse Strada

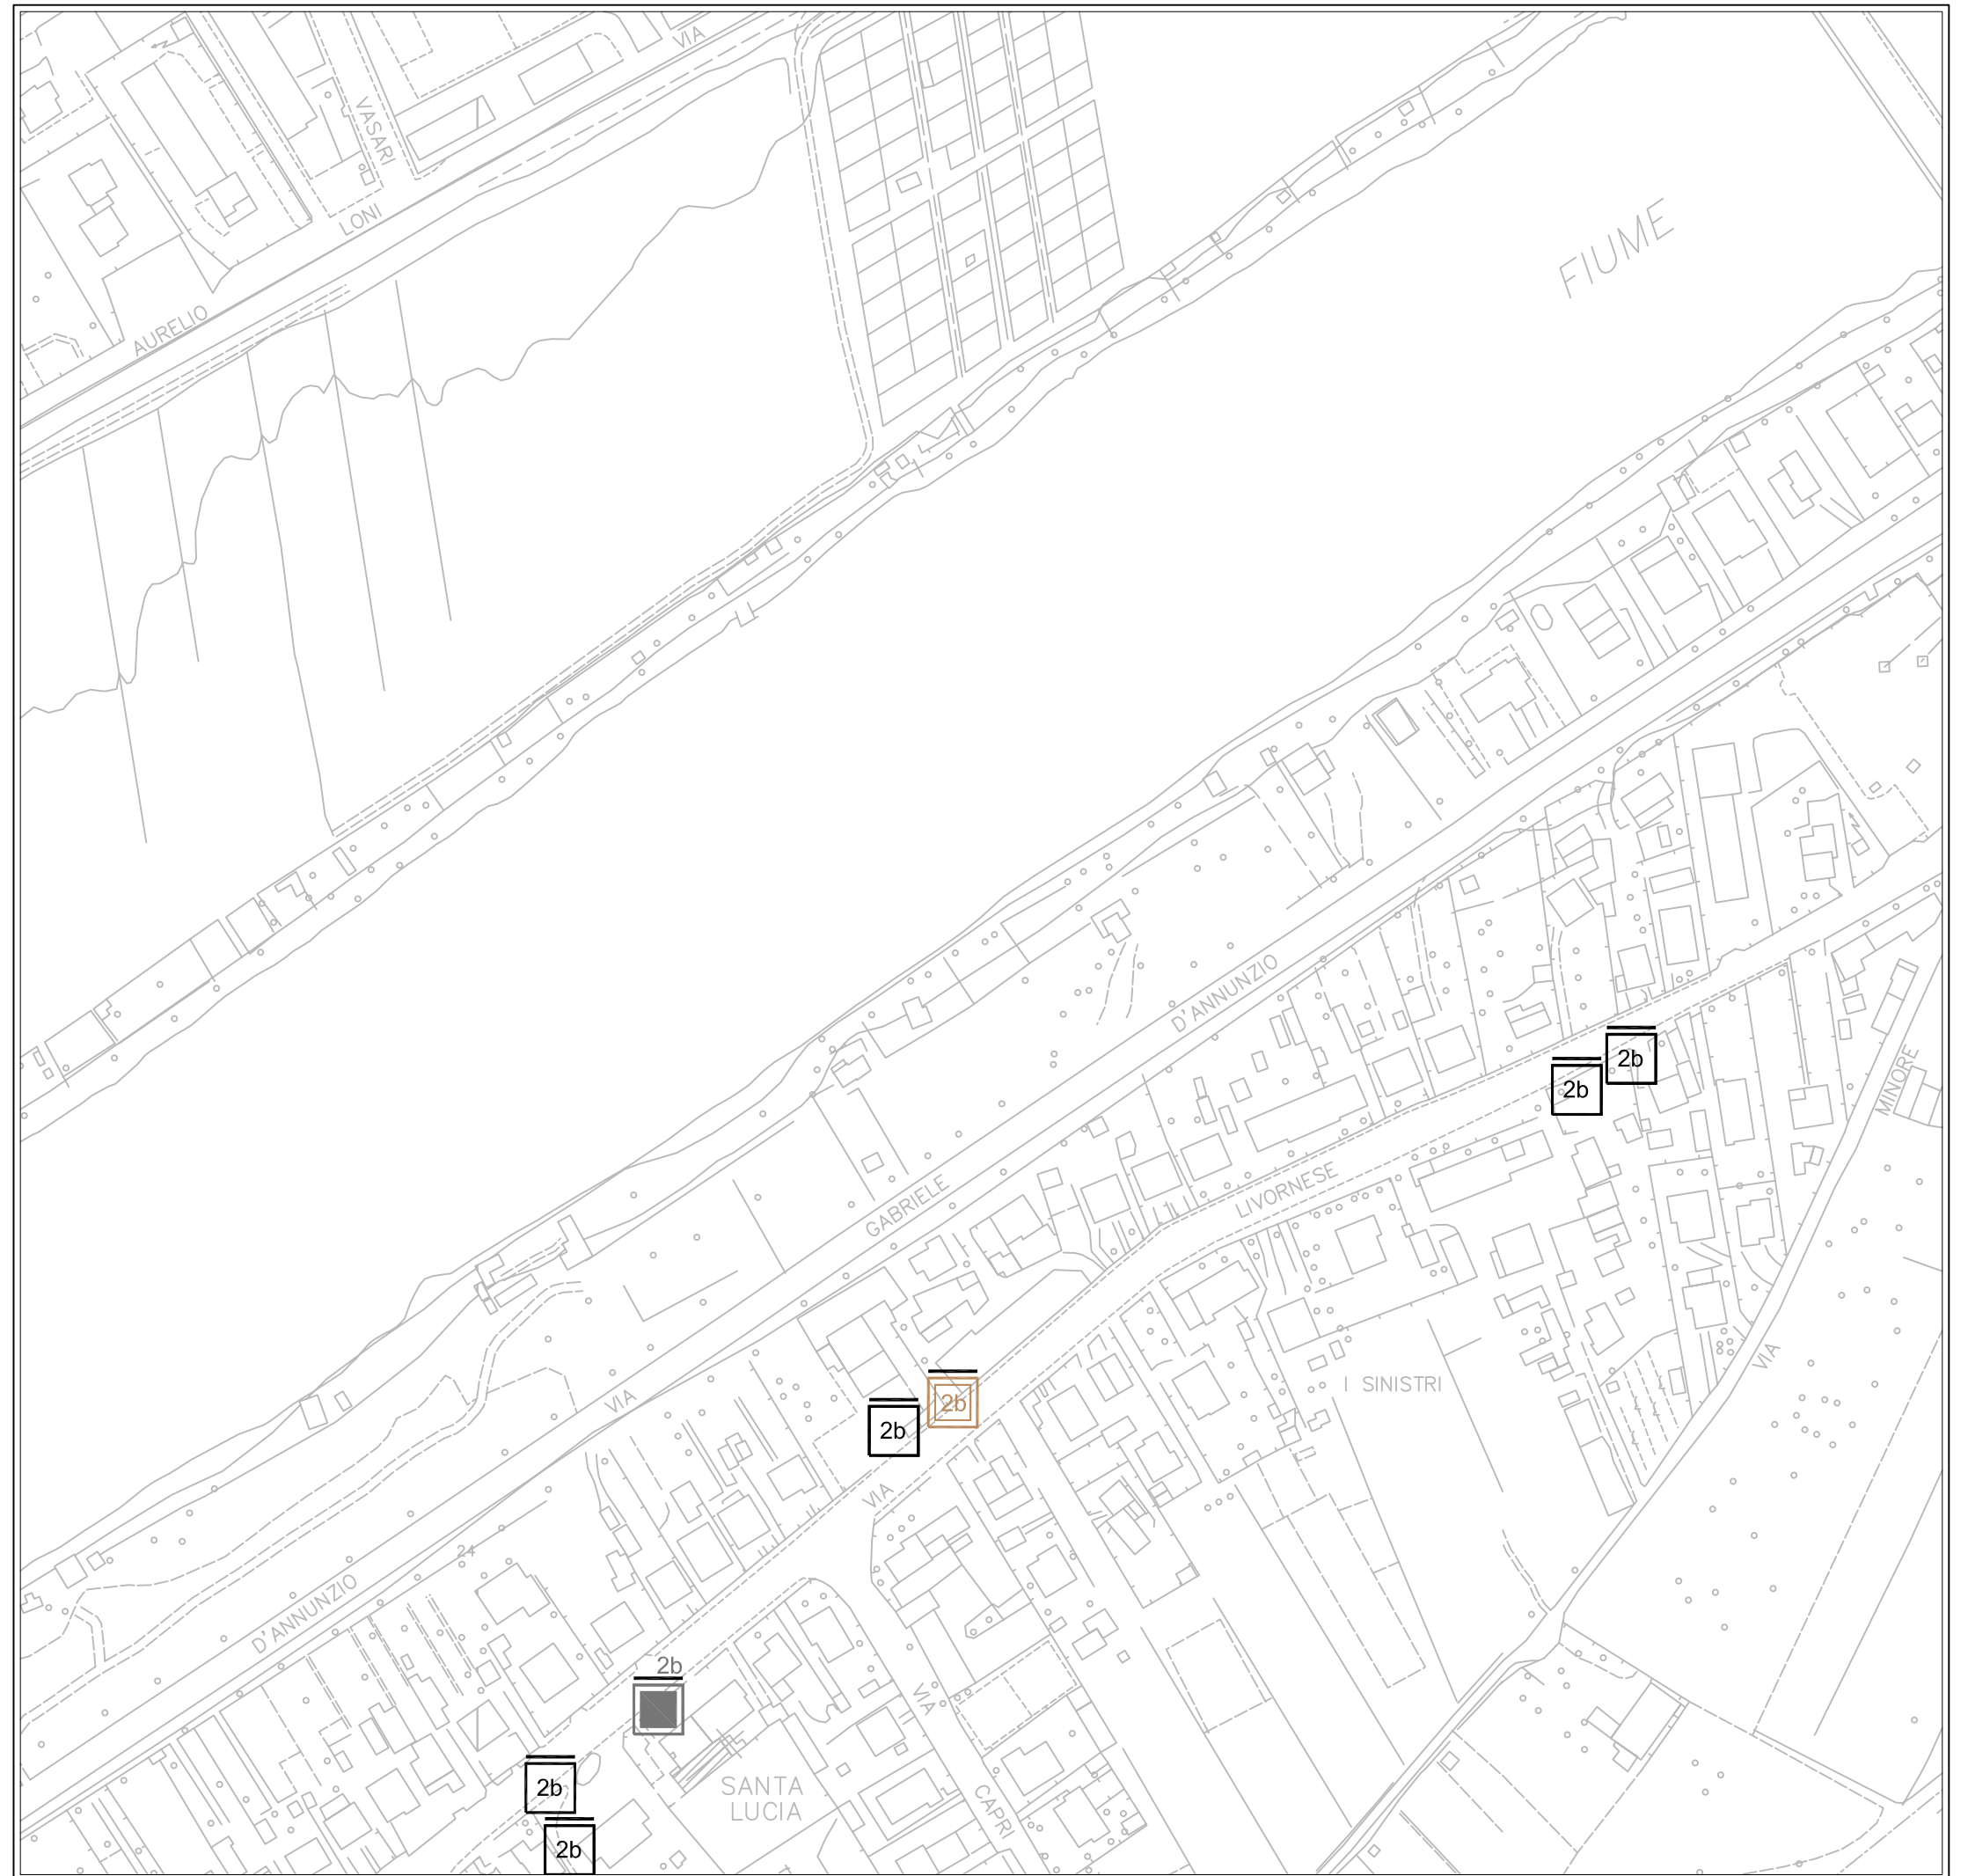

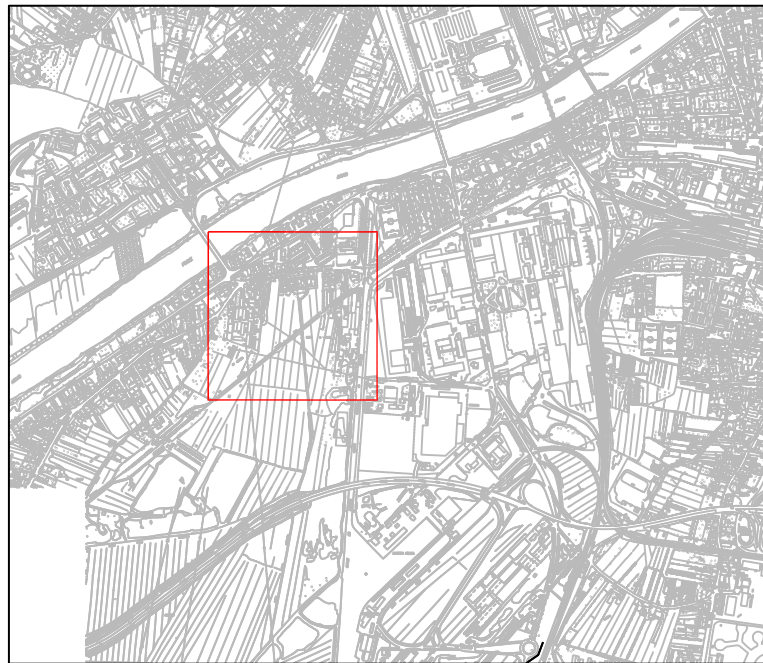

(Q-q5) ZONA CEP-PORTA A MARE

LEGENDA

STENDARDI

- nb Commerciali
- Pubblica Utilità
- Avvisi Funebri


POSTER


- Commerciali

CARTELLI PUBBLICITARI

- Paline
- Stendardi
- Poster

- n Numero moduli
- m Monofacciale
- b Bifacciale
- Parallelo Asse Strada
- ⊥ Ortogonale Asse Strada

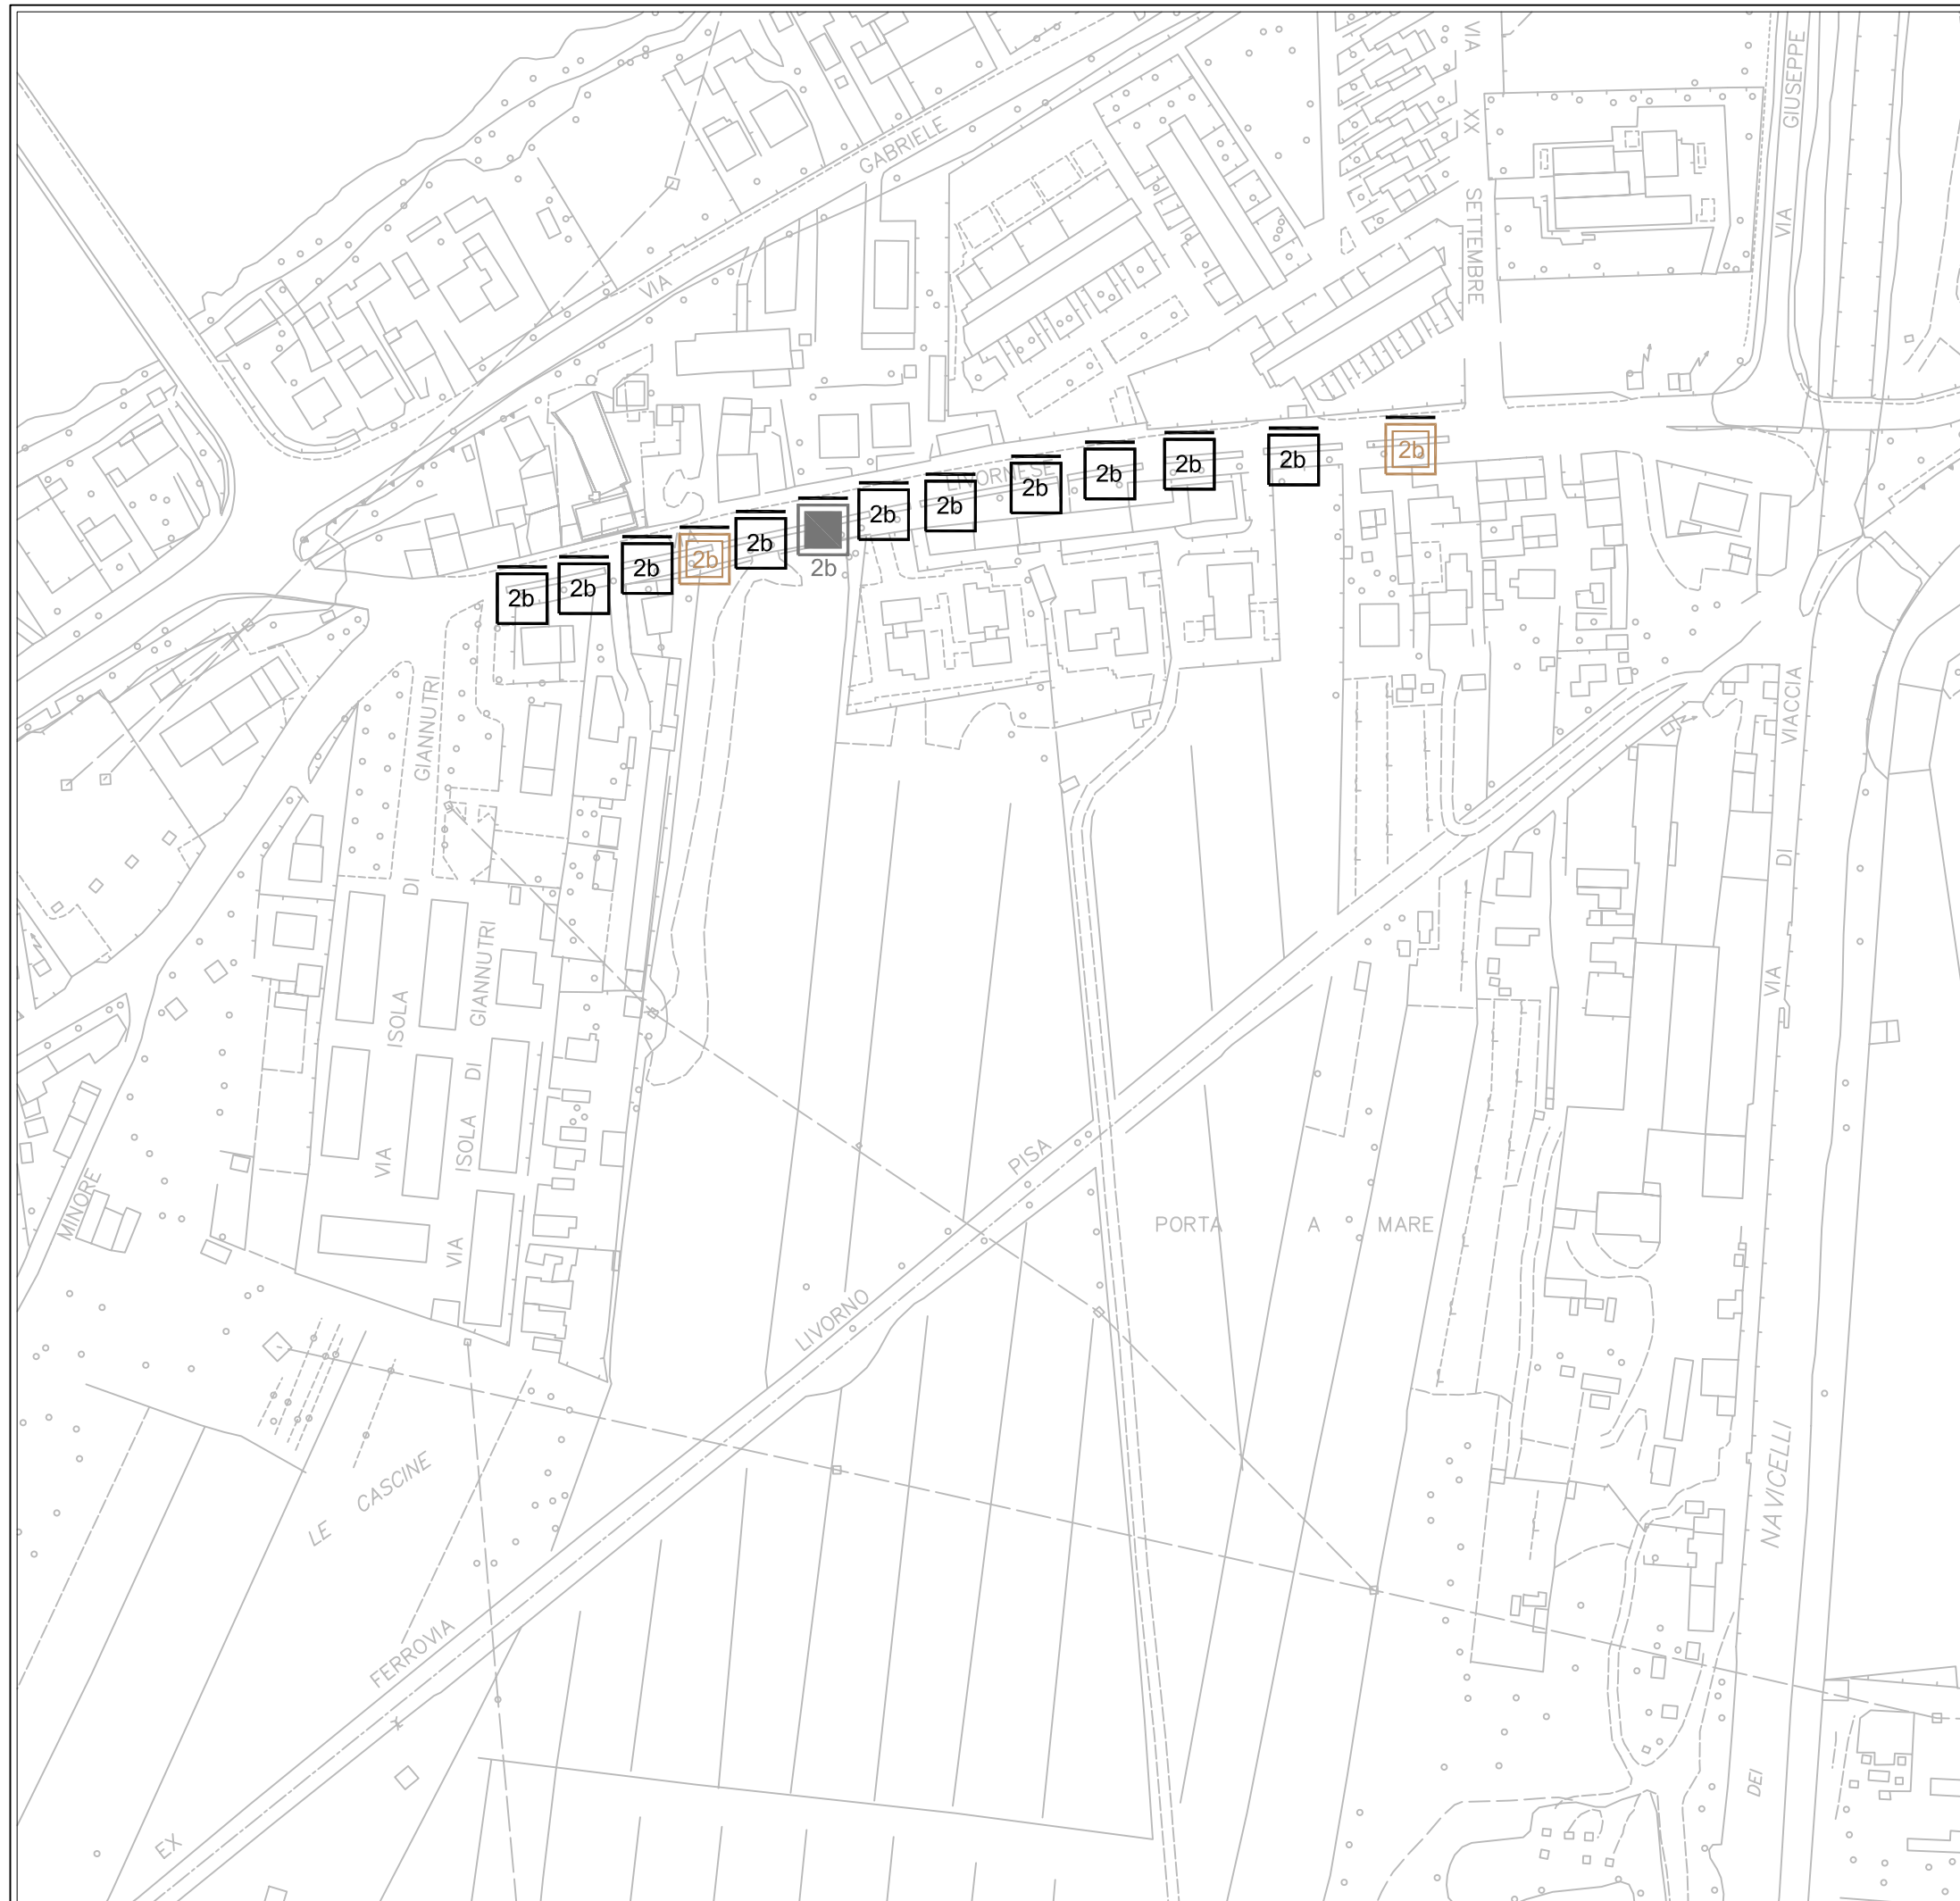


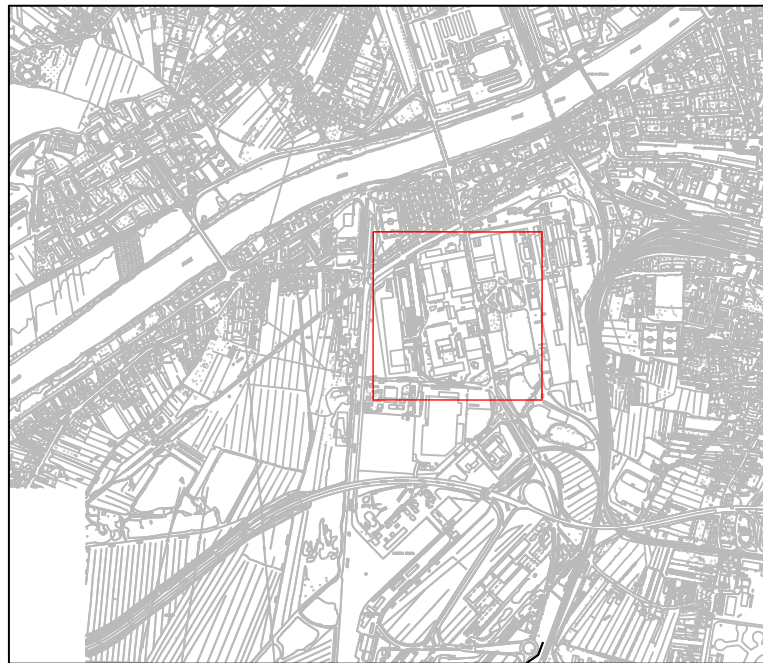



(Q-q6) ZONA CEP-PORTA A MARE

LEGENDA

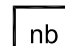


STENDARDI

-  Commerciali
-  Pubblica Utilità
-  Avvisi Funebri


POSTER

-  Commerciali

CARTELLI PUBBLICITARI


-  Paline
-  Stendardi
-  Poster

- n Numero moduli
- m Monofacciale
- b Bifacciale
- Parallelo Asse Strada
- ⊥ Ortogonale Asse Strada

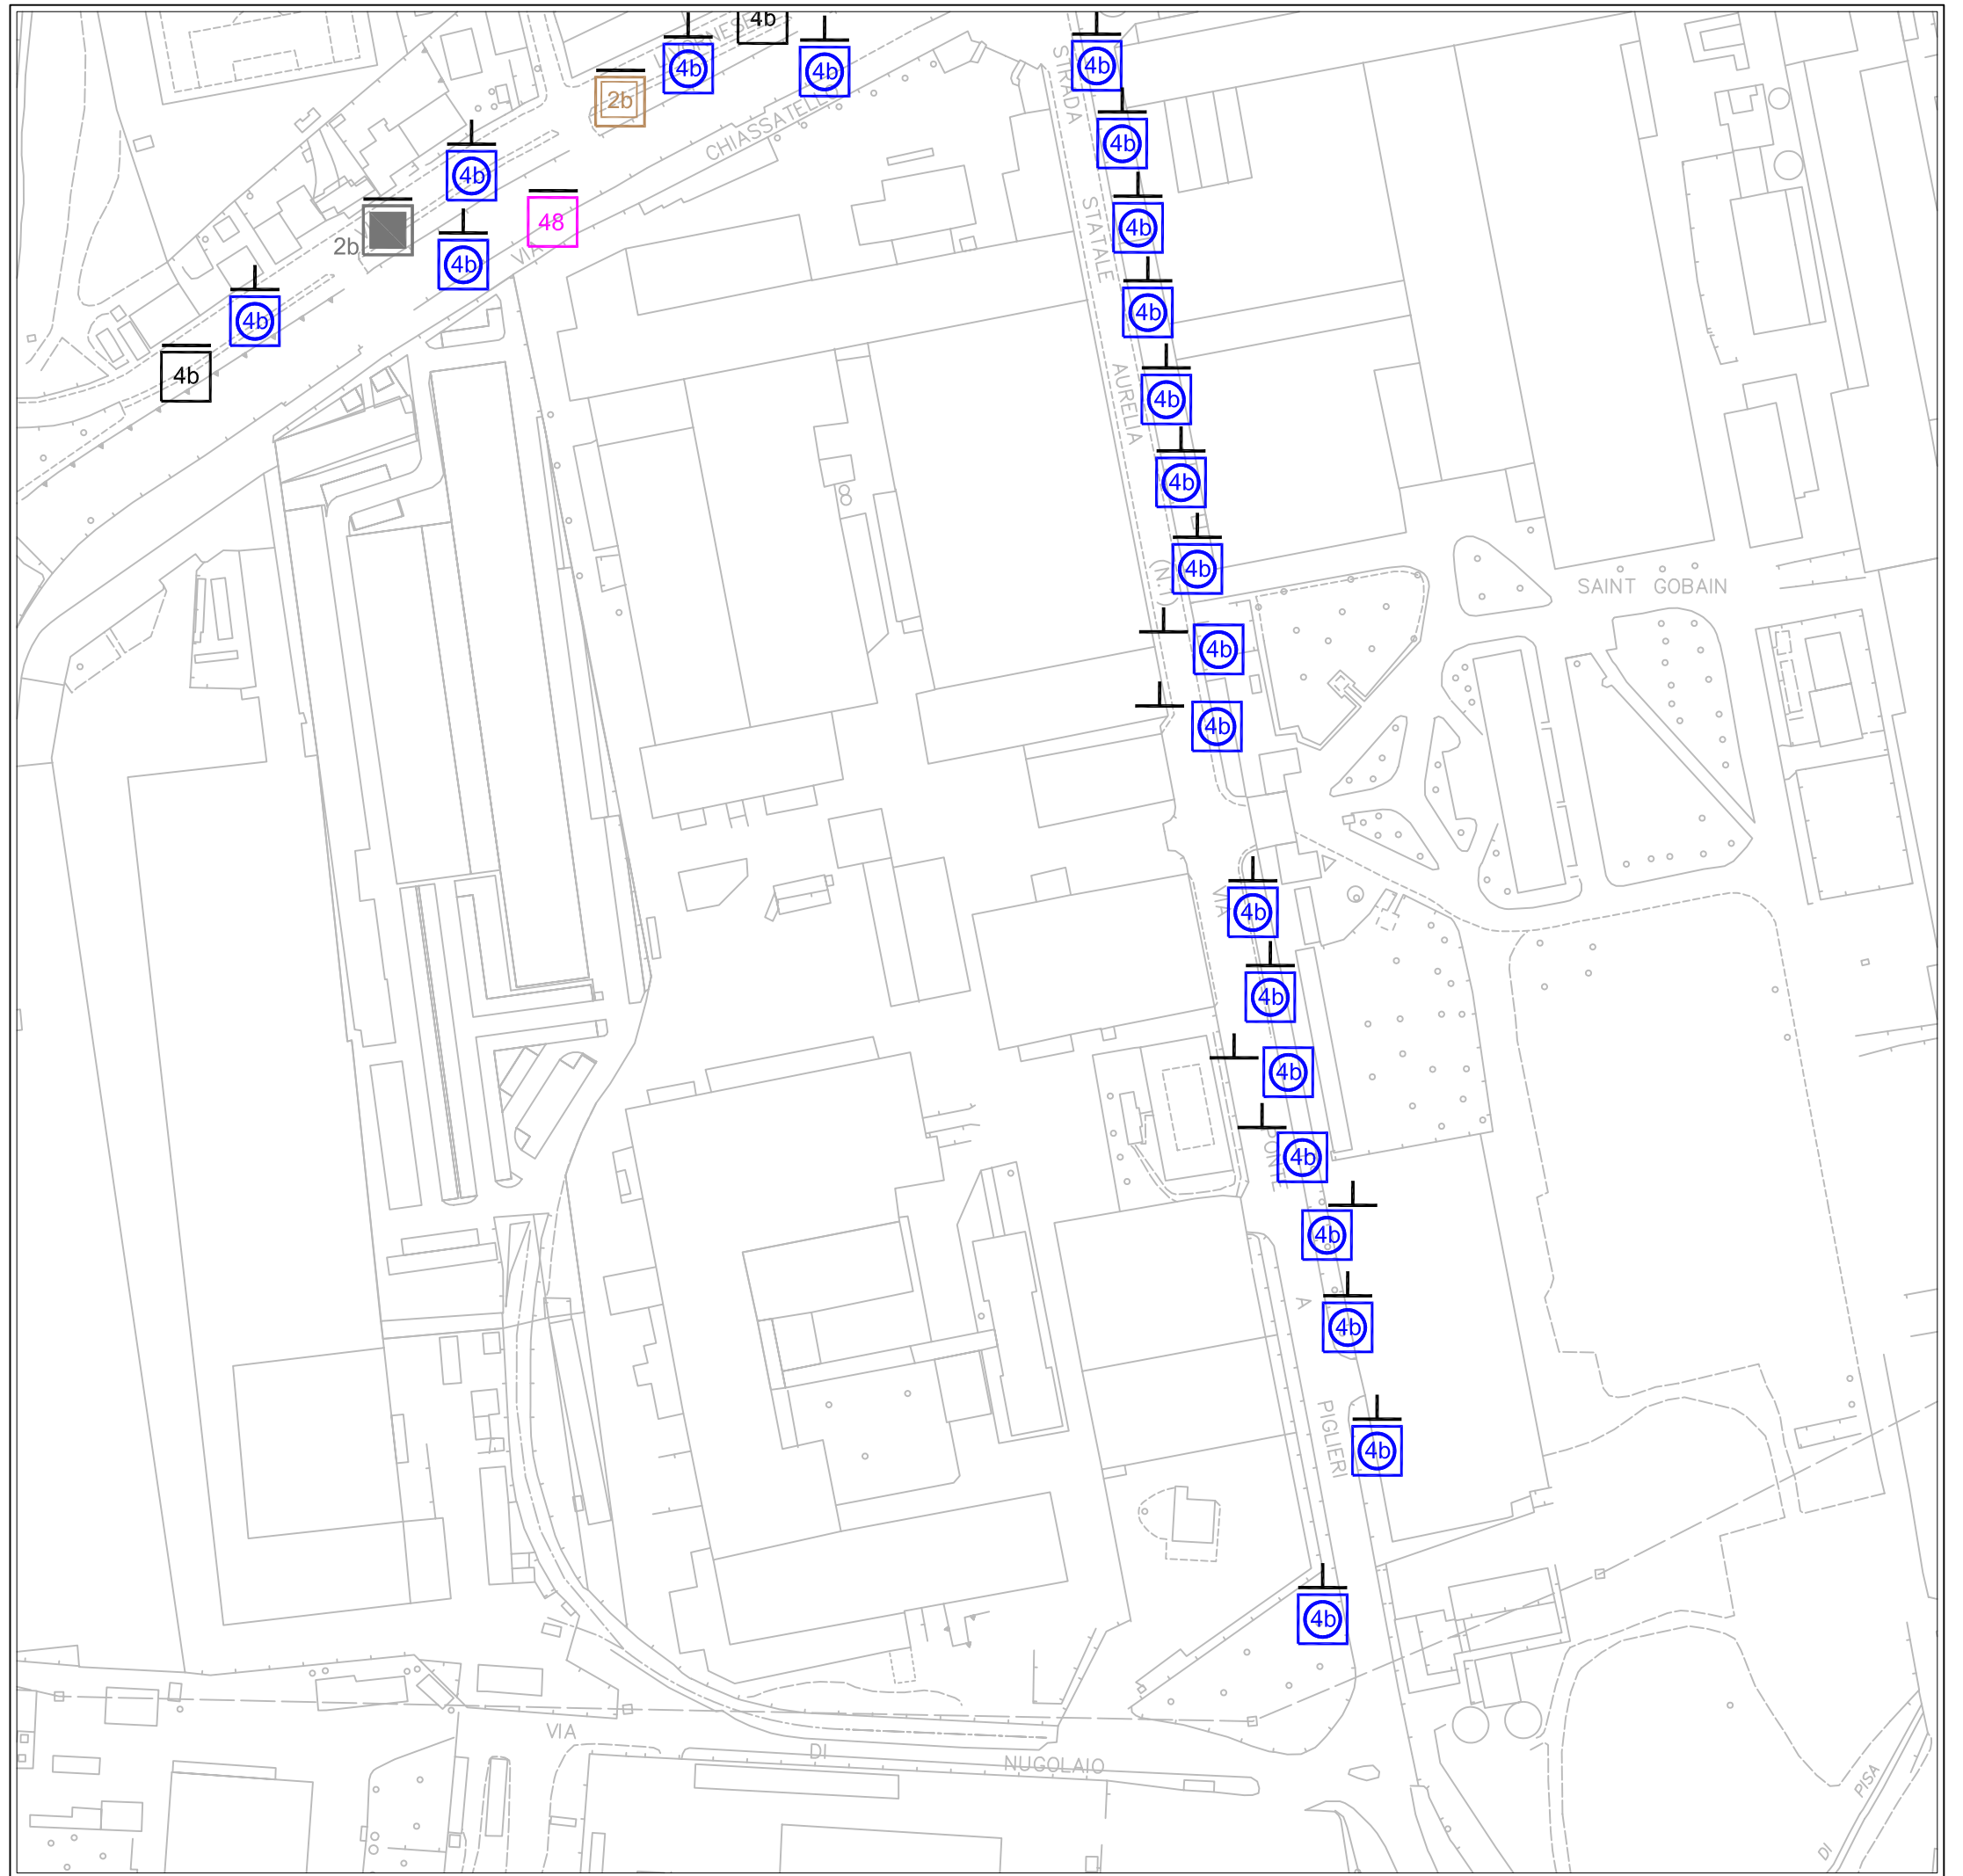




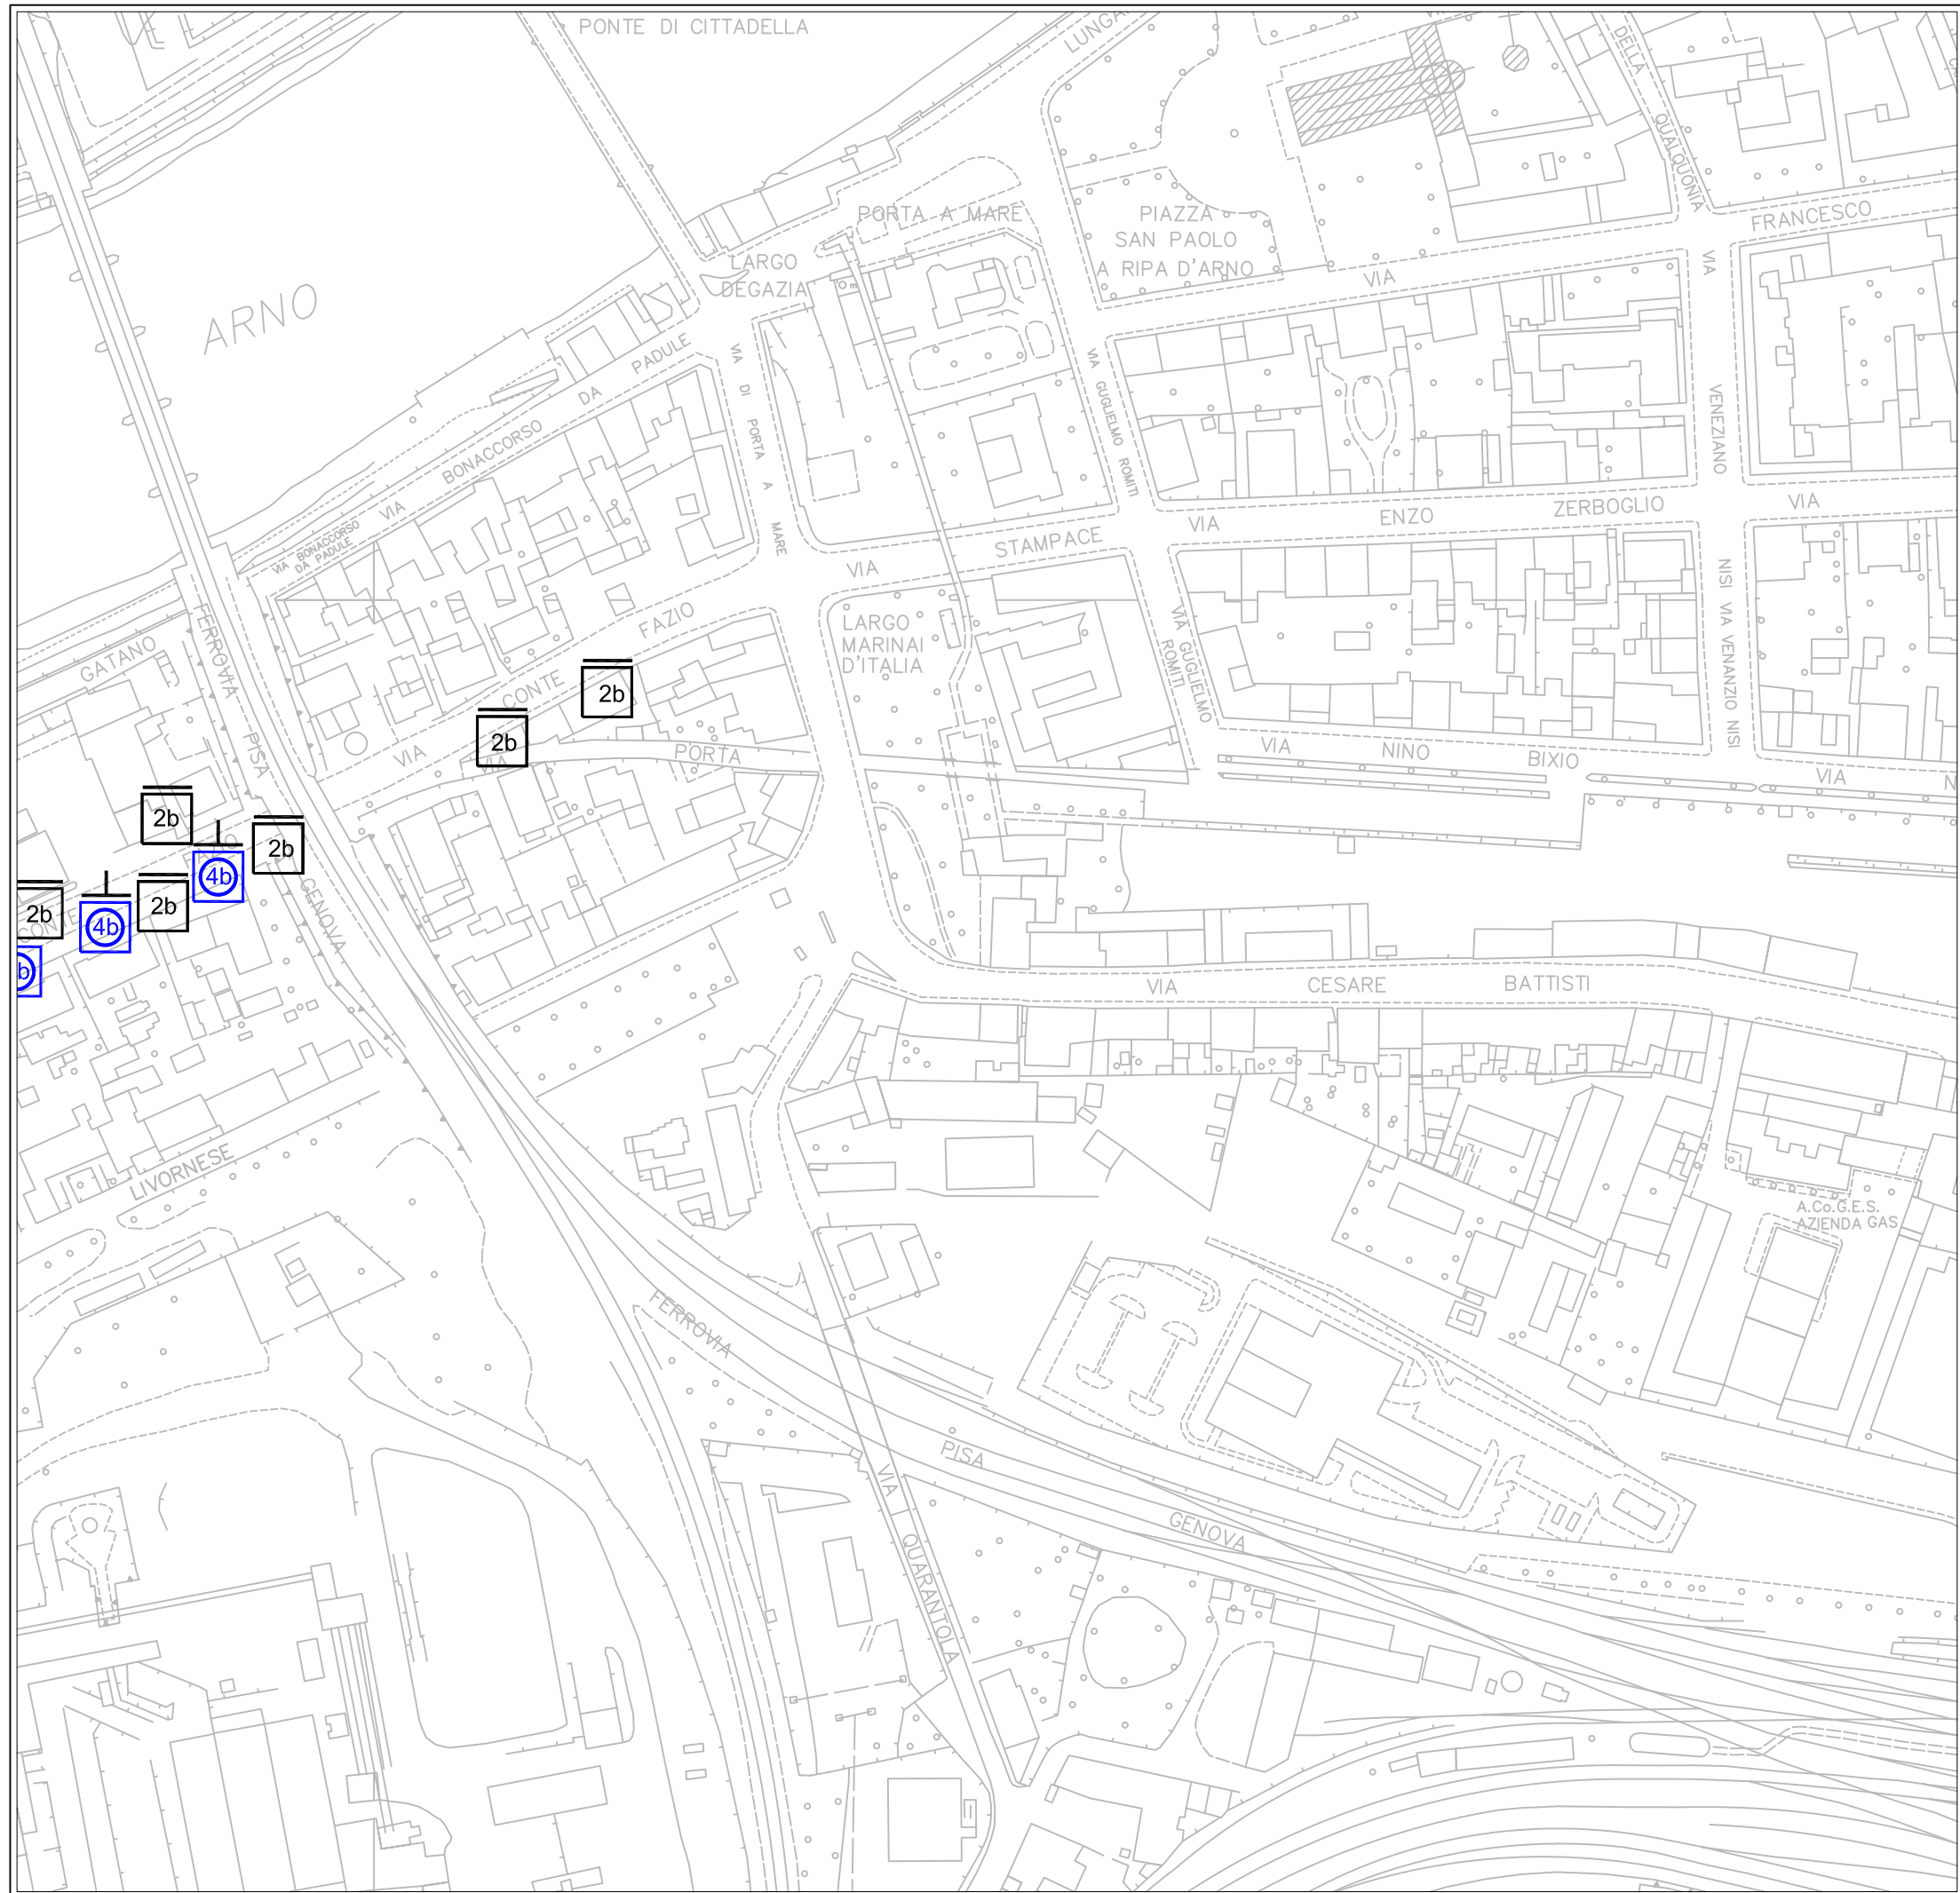

(Q-q7) ZONA CEP-PORTA A MARE



LEGENDA

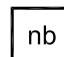


STENDARDI

-  Commerciali
-  Pubblica Utilità
-  Avvisi Funebri


POSTER

-  Commerciali

CARTELLI PUBBLICITARI

-  Paline
-  Stendardi
-  Poster

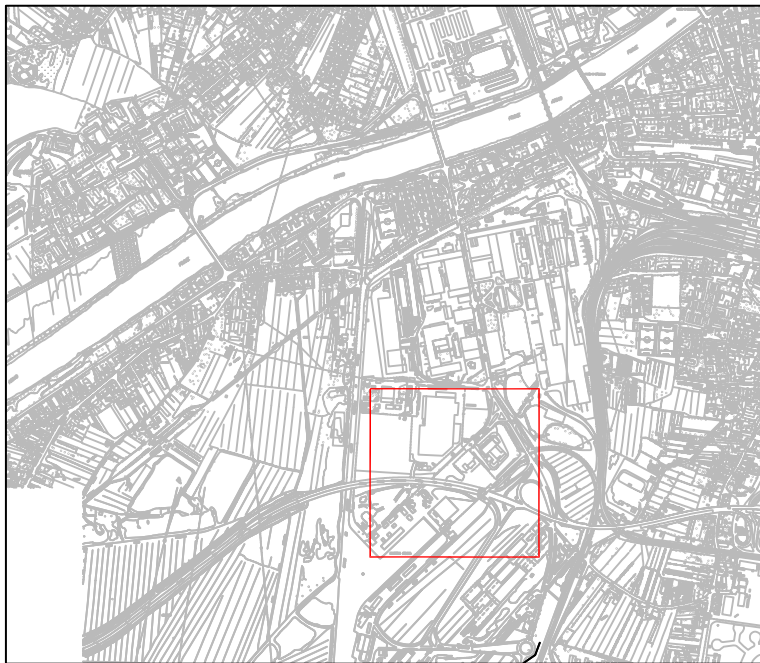


- n Numero moduli
- m Monofacciale
- b Bifacciale
- Parallelo Asse Strada
- ⊥ Ortogonale Asse Strada



(Q-q8) ZONA CEP-PORTA A MARE

LEGENDA

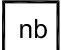STENDARDI


-  Commerciali
-  Pubblica Utilità
-  Avvisi Funebri

POSTER

-  Commerciali


CARTELLI PUBBLICITARI

-  Paline
-  Stendardi
-  Poster
- n Numero moduli
- m Monofacciale
- b Bifacciale
- Parallelo Asse Strada
- ⊥ Ortogonale Asse Strada

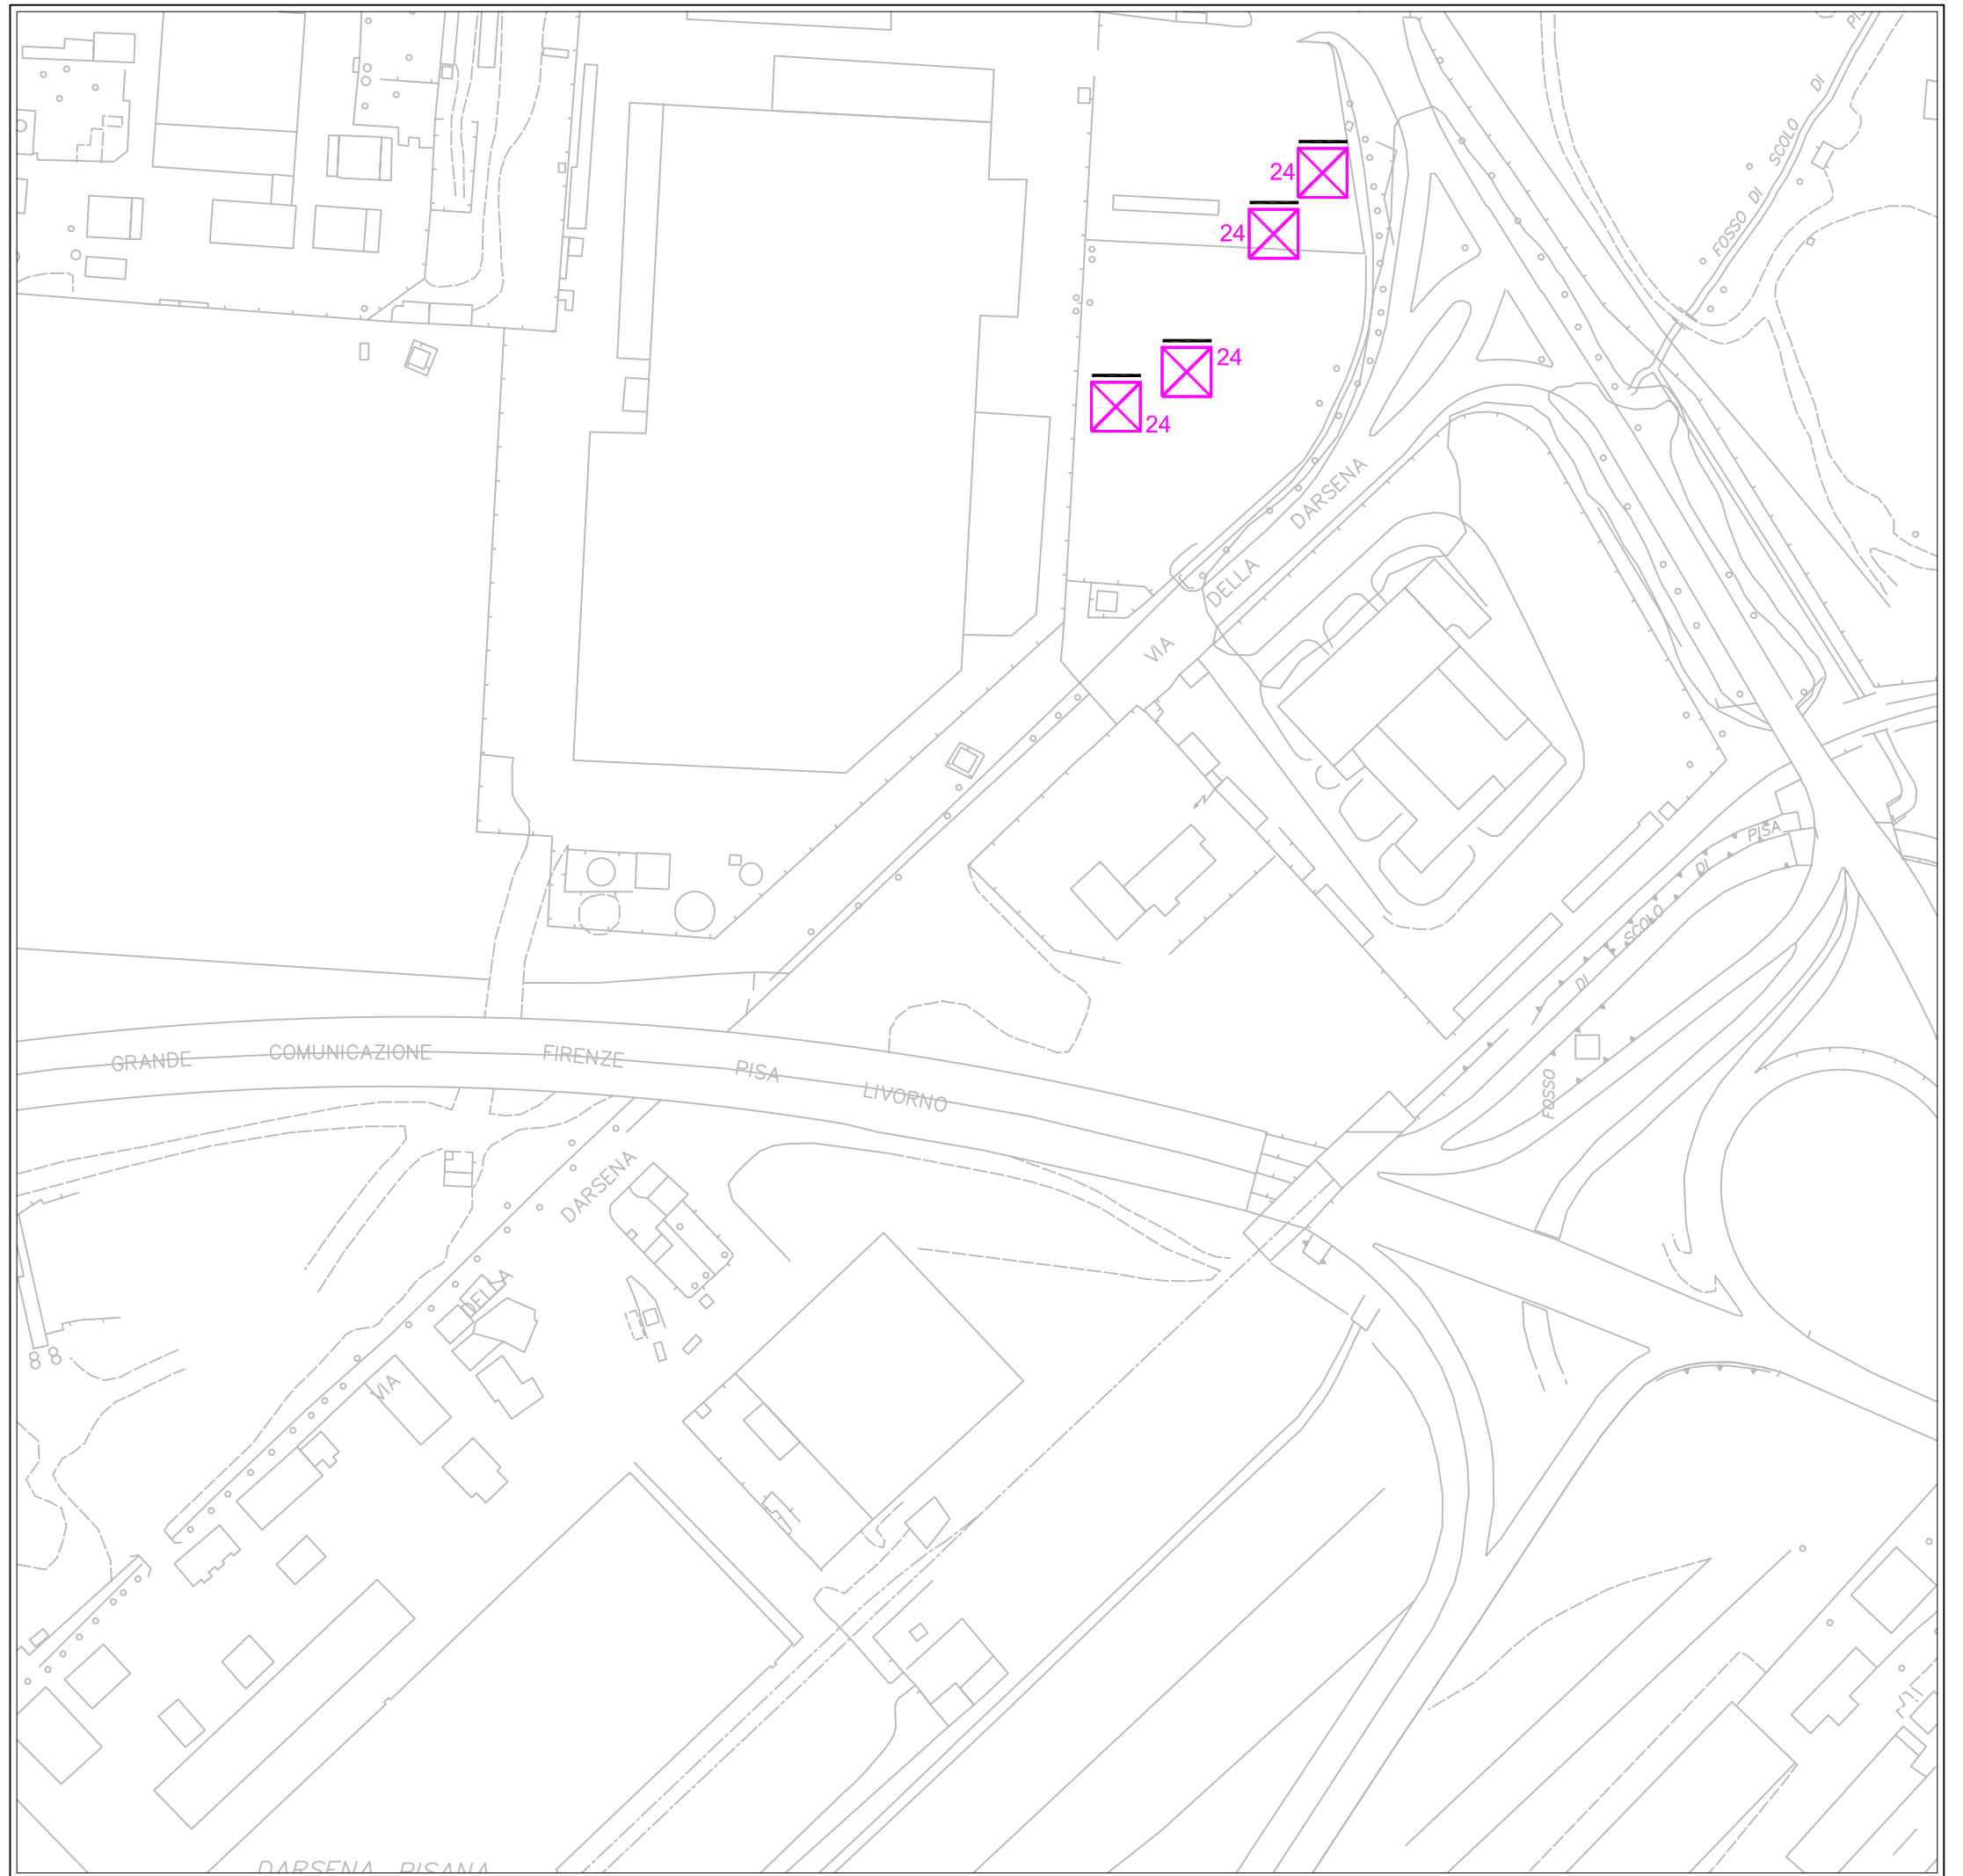

(R) ZONA BARBARICINA

(quadro di unione)

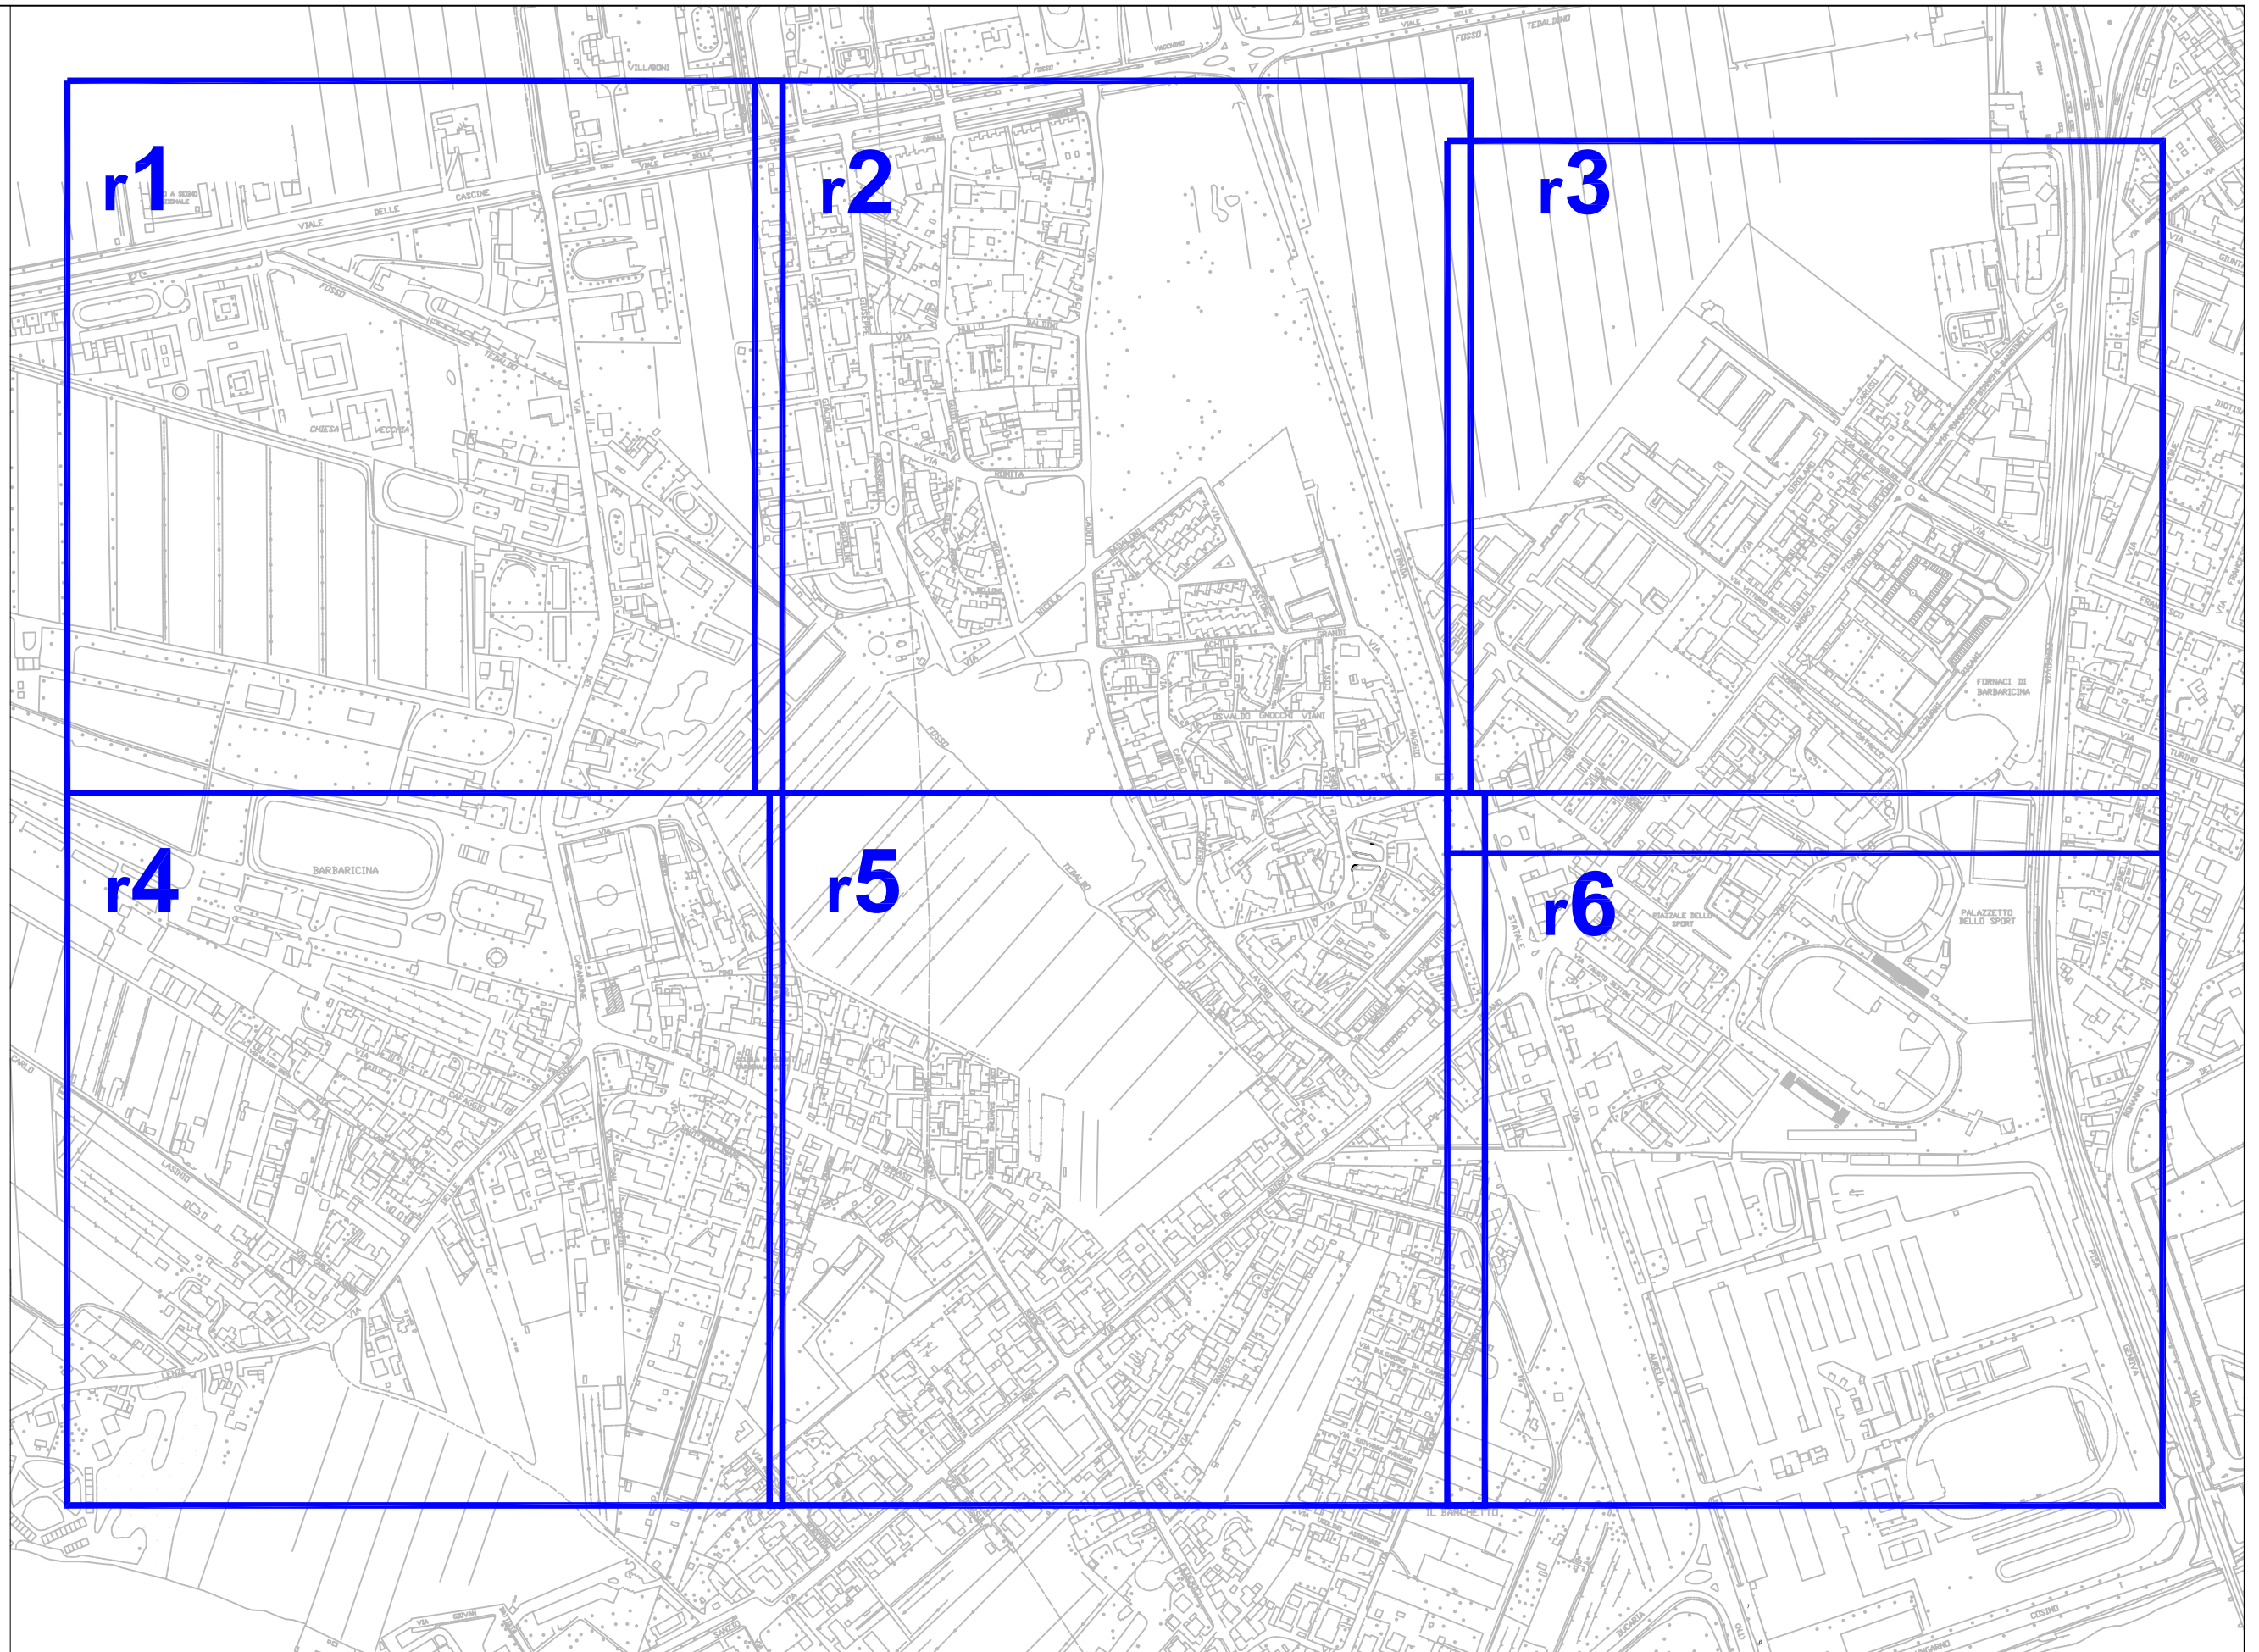

ZONA BARBARICINA R

PUBBLICHE AFFISSIONI

		STENDARDI																POSTER							
		Commerciali								Pubblica Utilità								Avvisi Funebri				Commerciali			
impianti	monofacciali 140x100 e 140x200				bifacciali 140x100 e 140 x200				monofacciali 140x100 e 140x200				bifacciali 140x100 e 140 x200				monofacciali 70X100		bifacciali 70X100		monofacciali 600X300		bifacciali 600X300		
modulo	70 x100								70 x100								70x50				70x100				
	2 o 4 moduli				4 o 8 moduli				2 o 4 moduli				4 o 8 moduli				2 moduli		4 moduli		24 moduli		48 moduli		
zona	impianti	moduli 2m	impianti	moduli 4m	impianti	moduli 2b	impianti	moduli 4b	impianti	moduli 2m	impianti	moduli 4m	impianti	moduli 2b	impianti	moduli 4b	impianti	moduli 2m	impianti	moduli 2b	impianti	moduli 24 (m)	impianti	moduli 48 (m)	
R-r1	0	0	0	0	0	0	0	0	0	0	0	0	0	0	0	0	0	0	0	0	0	0	0	0	
R-r2	0	0	0	0	2	8	3	24	0	0	0	0	1	4	0	0	0	0	1	4	0	0	0	0	
R-r3	0	0	0	0	3	12	0	0	0	0	0	0	0	0	0	0	0	0	0	0	0	0	0	0	
R-r4	4	8	0	0	2	8	4	32	0	0	0	0	1	4	0	0	0	0	2	8	0	0	0	0	
R-r5	0	0	0	0	9	36	0	0	0	0	0	0	2	8	0	0	0	0	0	0	0	0	0	0	
R-r6	0	0	0	0	1	4	0	0	0	0	0	0	0	0	0	0	0	0	0	0	0	0	0	0	
TOTALE	4	8	0	0	17	68	7	56	0	0	0	0	4	16	0	0	0	0	3	12	0	0	0	0	

totale stendardi commerciali

28

totale stendardi Pubblica Utilità

4

totale stendardi Funebri

3

totale Poster Comm

0

totale MODULI stendardi commerciali

132

totale MODULI stendardi Pubblica Utilità

16

totale MODULI stendardi Funebri

12

totale MODULI Poster Commerciali

0

CARTELLI PUBBLICITARI

		paline				Stendardi								Poster			
impianti	monofacciali 70X100		bifacciali 70x100		monofacciali 140x100 e 140x200				bifacciali 140x100 e 140 x200				monofacciali 600X300		bifacciali 600X300		
modulo	70x100				70x100				70x100				70x100				
	1 modulo		2 moduli		2 o 4 moduli 70x100				4 o 8 moduli 70x100				24 moduli		48 moduli		
zona	impianti	moduli 1m	impianti	moduli 1b	impianti	moduli 2m	impianti	moduli 4m	impianti	moduli 2b	impianti	moduli 4b	impianti	moduli 24 (m)	impianti	moduli 48 (m)	
R-r1	0	0	0	0	0	0	0	0	0	0	0	0	0	0	0	0	
R-r2	0	0	0	0	0	0	0	0	0	0	22	176	0	0	0	0	
R-r3	0	0	2	4	0	0	0	0	0	0	0	0	0	0	0	0	
R-r4	0	0	0	0	0	0	0	0	0	0	0	0	0	0	0	0	
R-r5	0	0	0	0	0	0	0	0	0	0	1	8	2	48	0	0	
R-r6	0	0	12	24	0	0	0	0	0	0	0	0	0	0	0	0	
TOTALE	0	0	14	28	0	0	0	0	0	0	23	184	2	48	0	0	

totale Paline

14

totale stendardi Cartelli Pubblicitari

23

totale Poster Cartelli Pubblicitari

2

totale MODULI Paline

28

totale MODULI stendardi Cartelli Pubblicitari

184

totale MODULI Poster Cartelli Pubblicitari

48



(R-r1) ZONA BARBARICINA

LEGENDA

STENDARDI



Commerciali



Pubblica Utilità



Avvisi Funebri

POSTER



Commerciali

CARTELLI PUBBLICITARI



Paline



Stendardi



Poster

n Numero moduli

m Monofacciale

b Bifacciale

— Parallelo Asse Strada

⊥ Ortogonale Asse Strada





(R-r2) ZONA BARBARICINA

LEGENDA

STENDARDI

- nb Commerciali
- Pubblica Utilità
- Avvisi Funebri


POSTER


- Commerciali

CARTELLI PUBBLICITARI

- Paline
- Stendardi
- Poster

- n Numero moduli
- m Monofacciale
- b Bifacciale
- Parallelo Asse Strada
- ⊥ Ortogonale Asse Strada

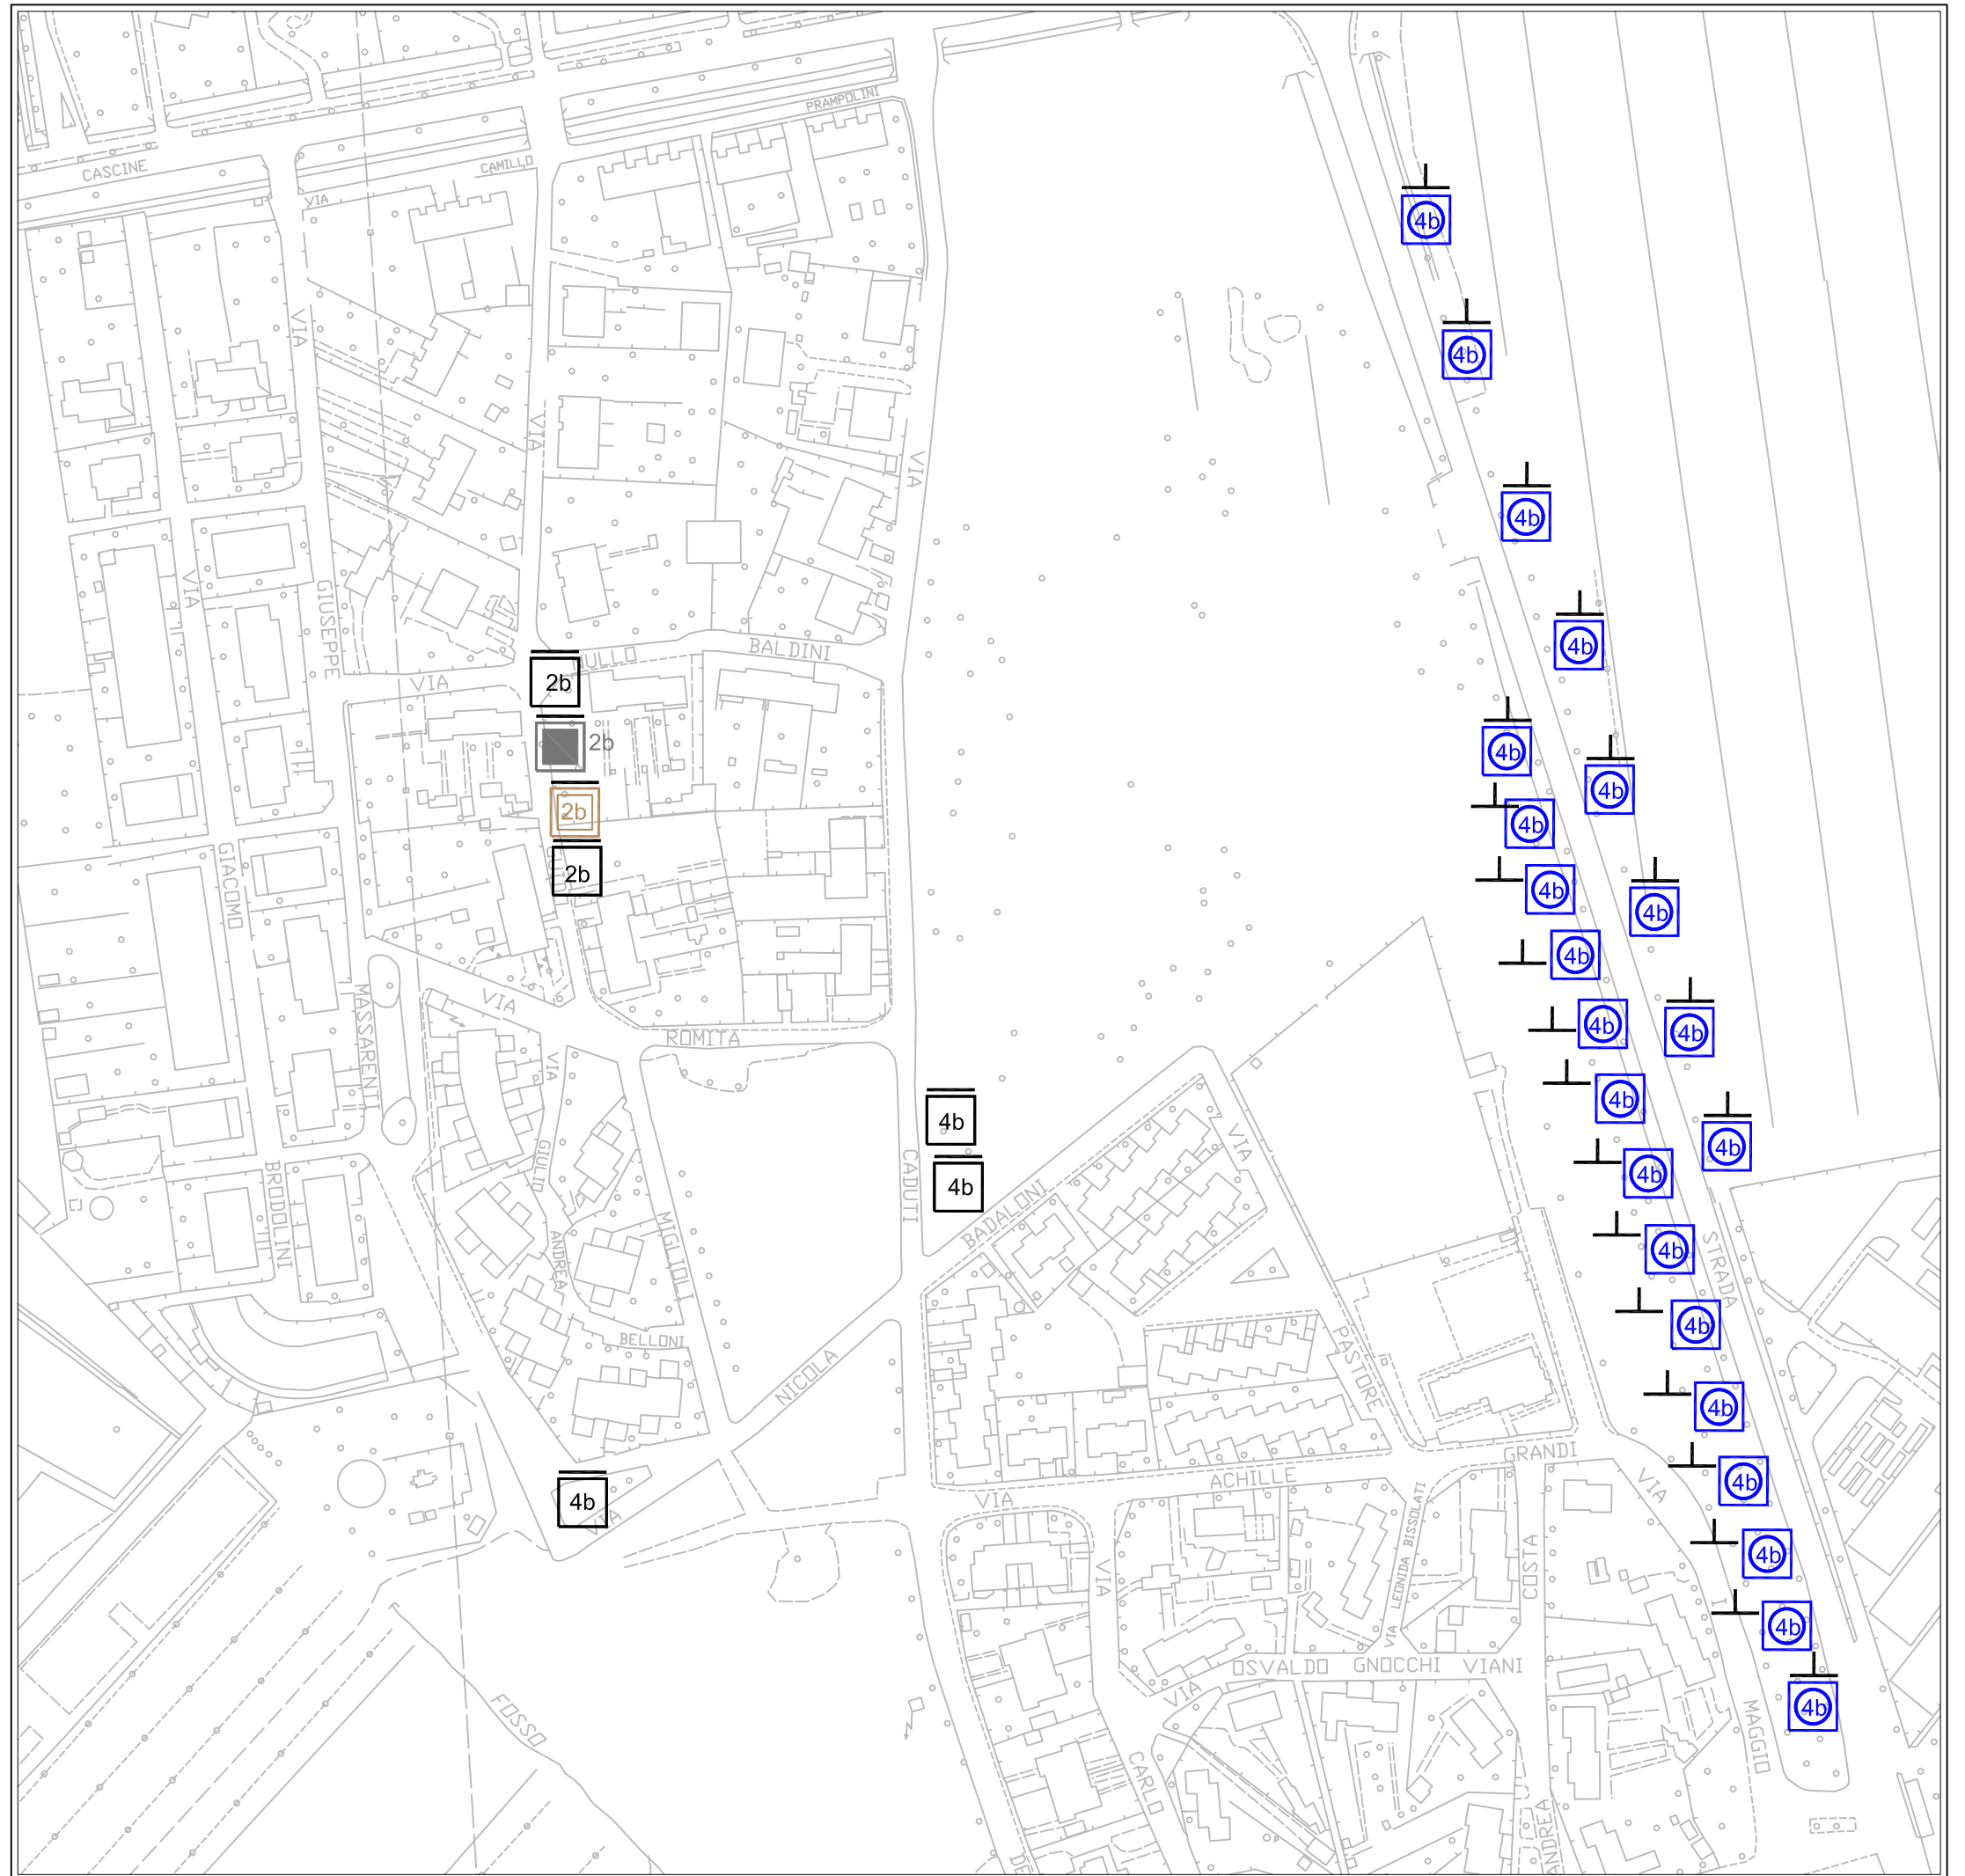


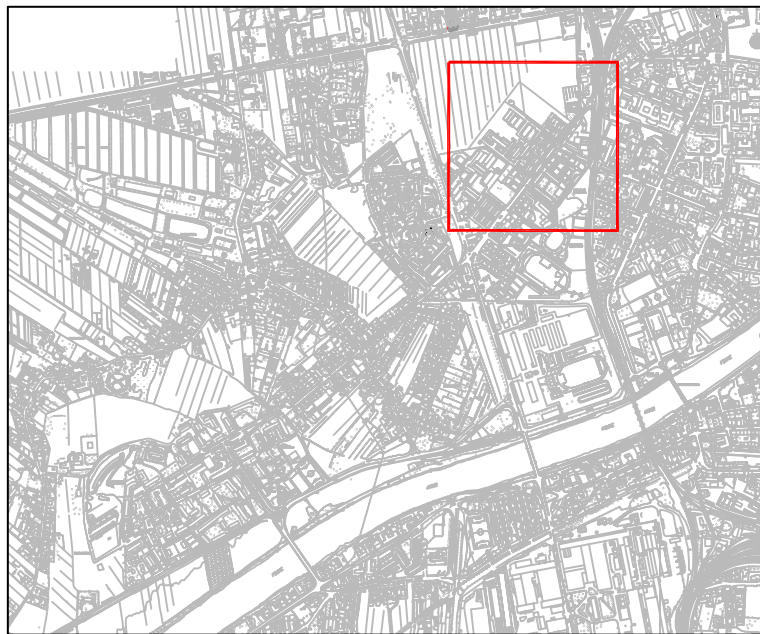



(R-r3) ZONA BARBARICINA

LEGENDA

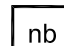


STENDARDI

-  Commerciali
-  Pubblica Utilità
-  Avvisi Funebri


POSTER

-  Commerciali

CARTELLI PUBBLICITARI

-  Paline
-  Stendardi
-  Poster

- n Numero moduli
- m Monofacciale
- b Bifacciale
- Parallelo Asse Strada
- ⊥ Ortogonale Asse Strada

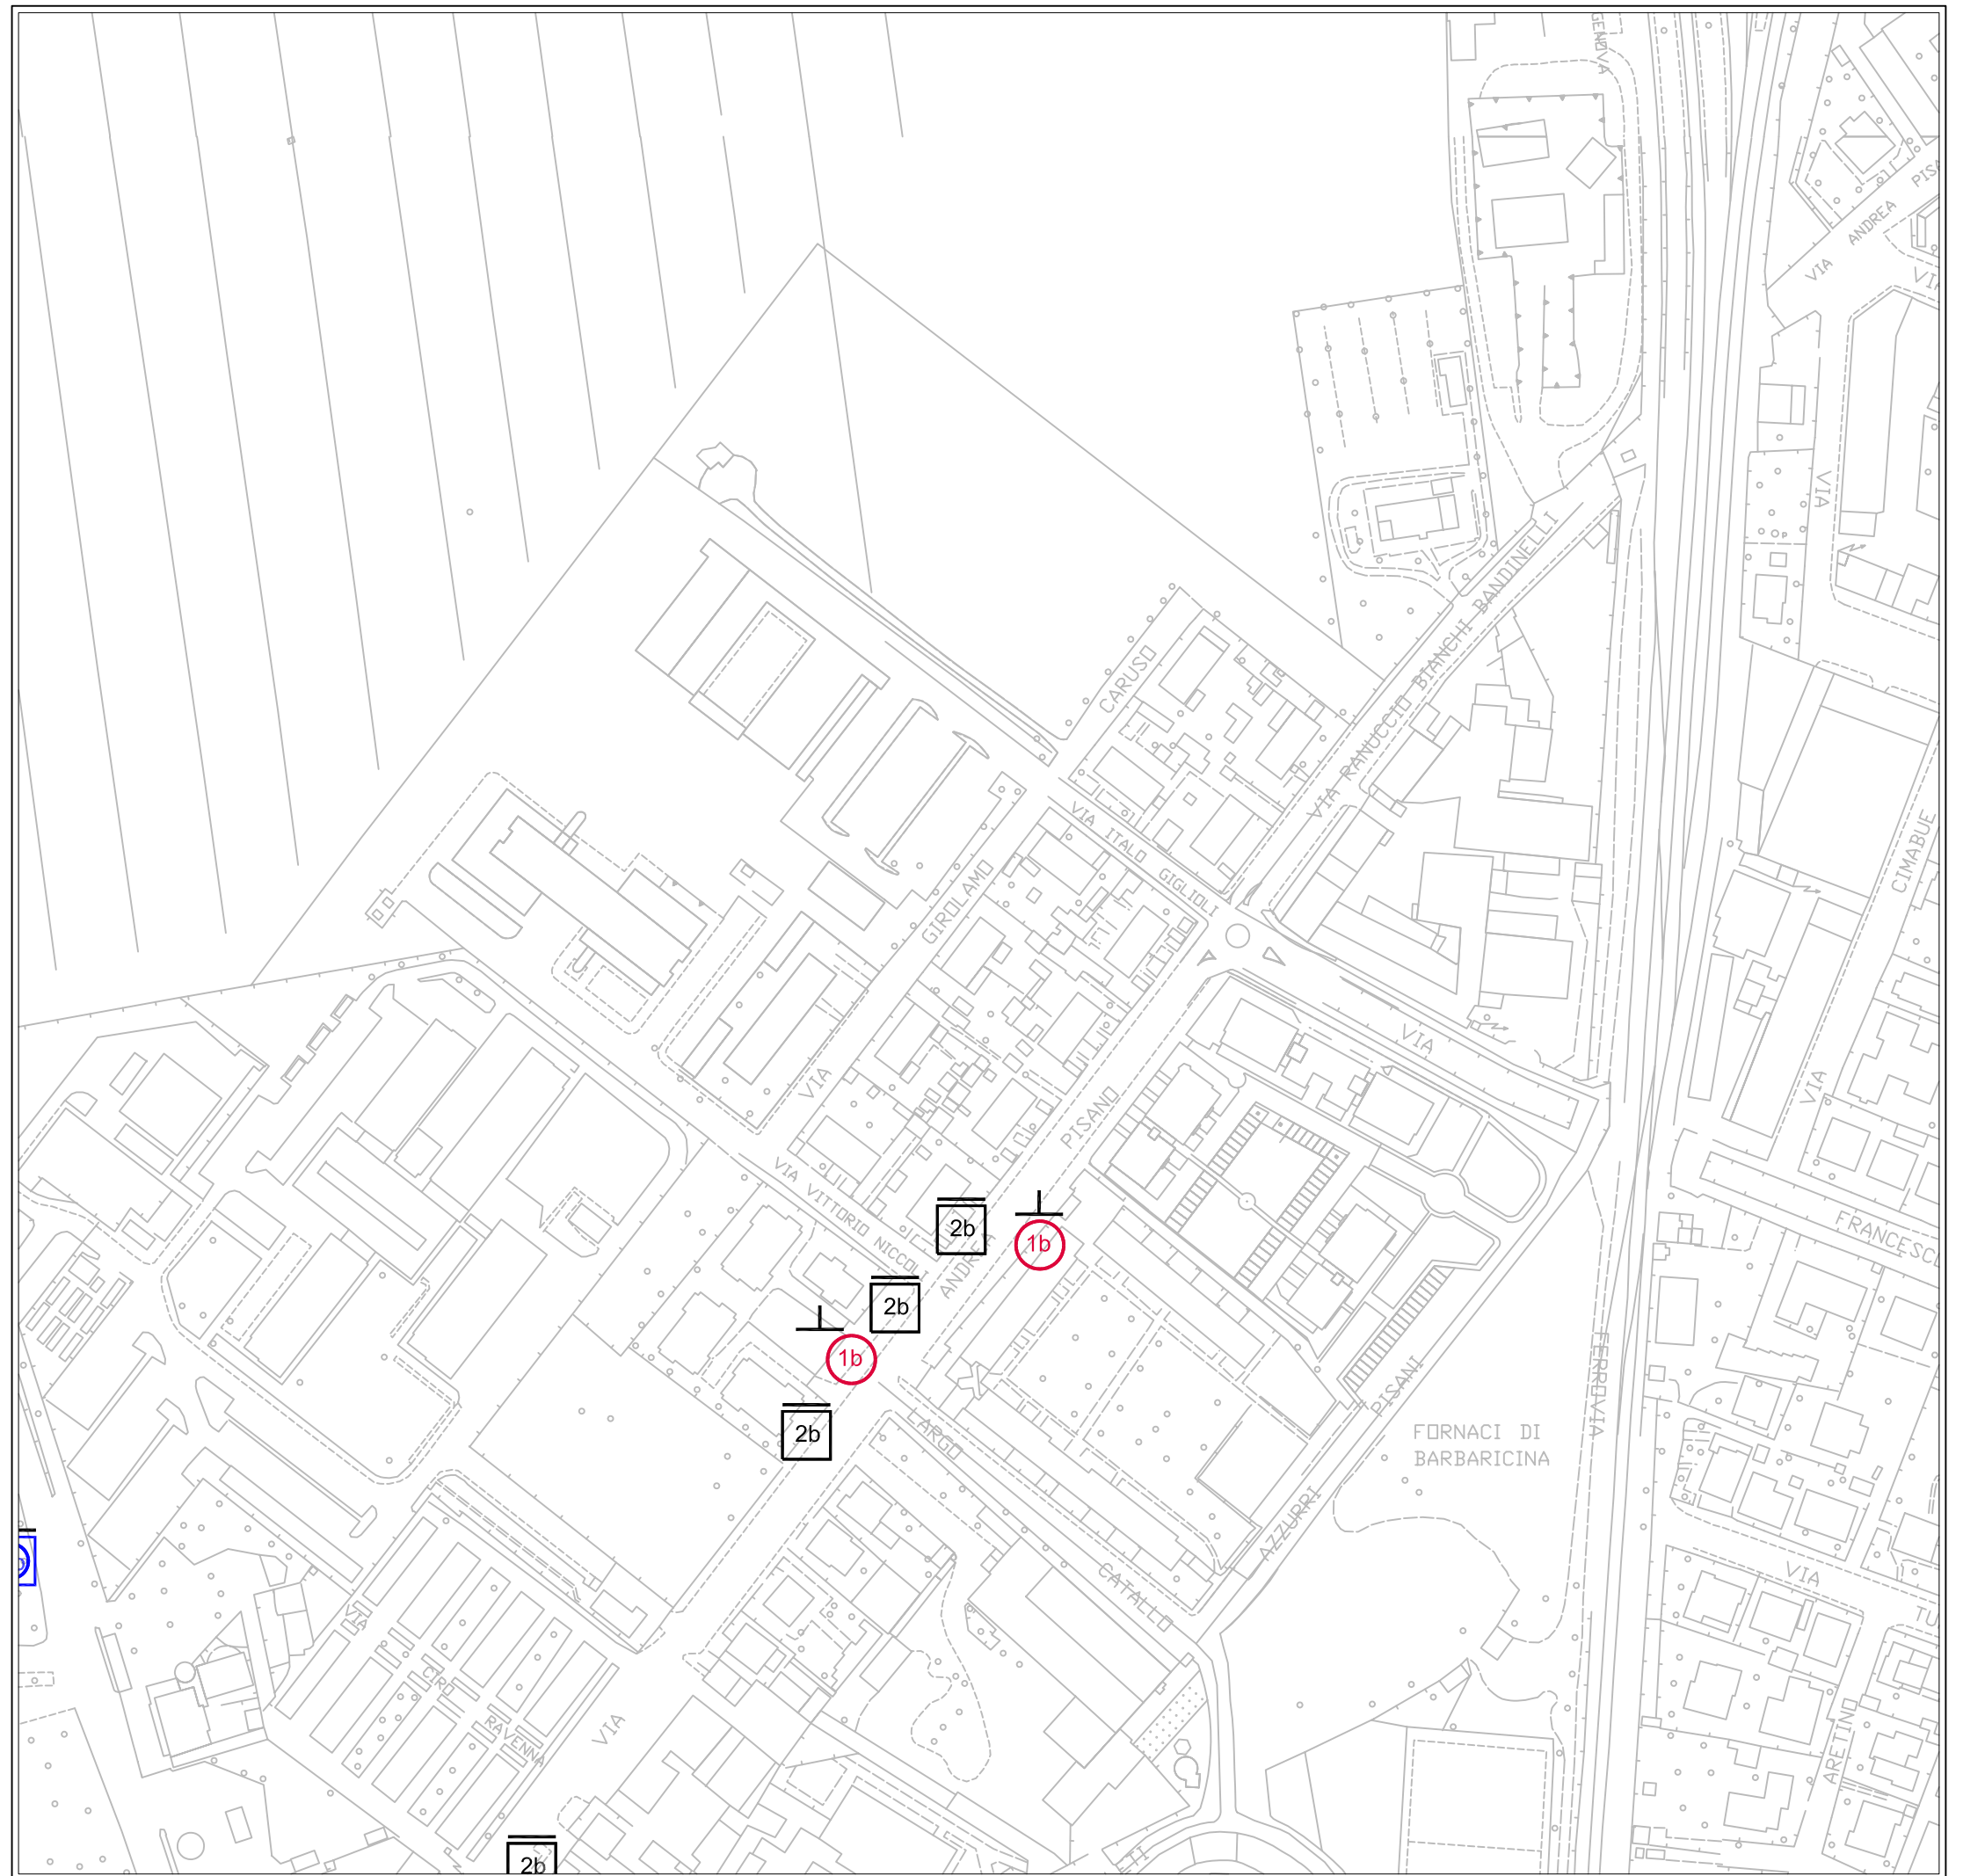



(R-r4) ZONA BARBARICINA

LEGENDA

STENDARDI

- nb Commerciali
- Pubblica Utilità
- Avvisi Funebri

POSTER

- Commerciali

CARTELLI PUBBLICITARI

- Paline
- Stendardi
- Poster

- n Numero moduli
- m Monofacciale
- b Bifacciale
- Parallelo Asse Strada
- ⊥ Ortogonale Asse Strada





(R-r5) ZONA BARBARICINA

LEGENDA

STENDARDI

- nb Commerciali
- Pubblica Utilità
- Avvisi Funebri


POSTER


- Commerciali

CARTELLI PUBBLICITARI

- Paline
- Stendardi
- Poster

- n Numero moduli
- m Monofacciale
- b Bifacciale
- Parallelo Asse Strada
- ⊥ Ortogonale Asse Strada

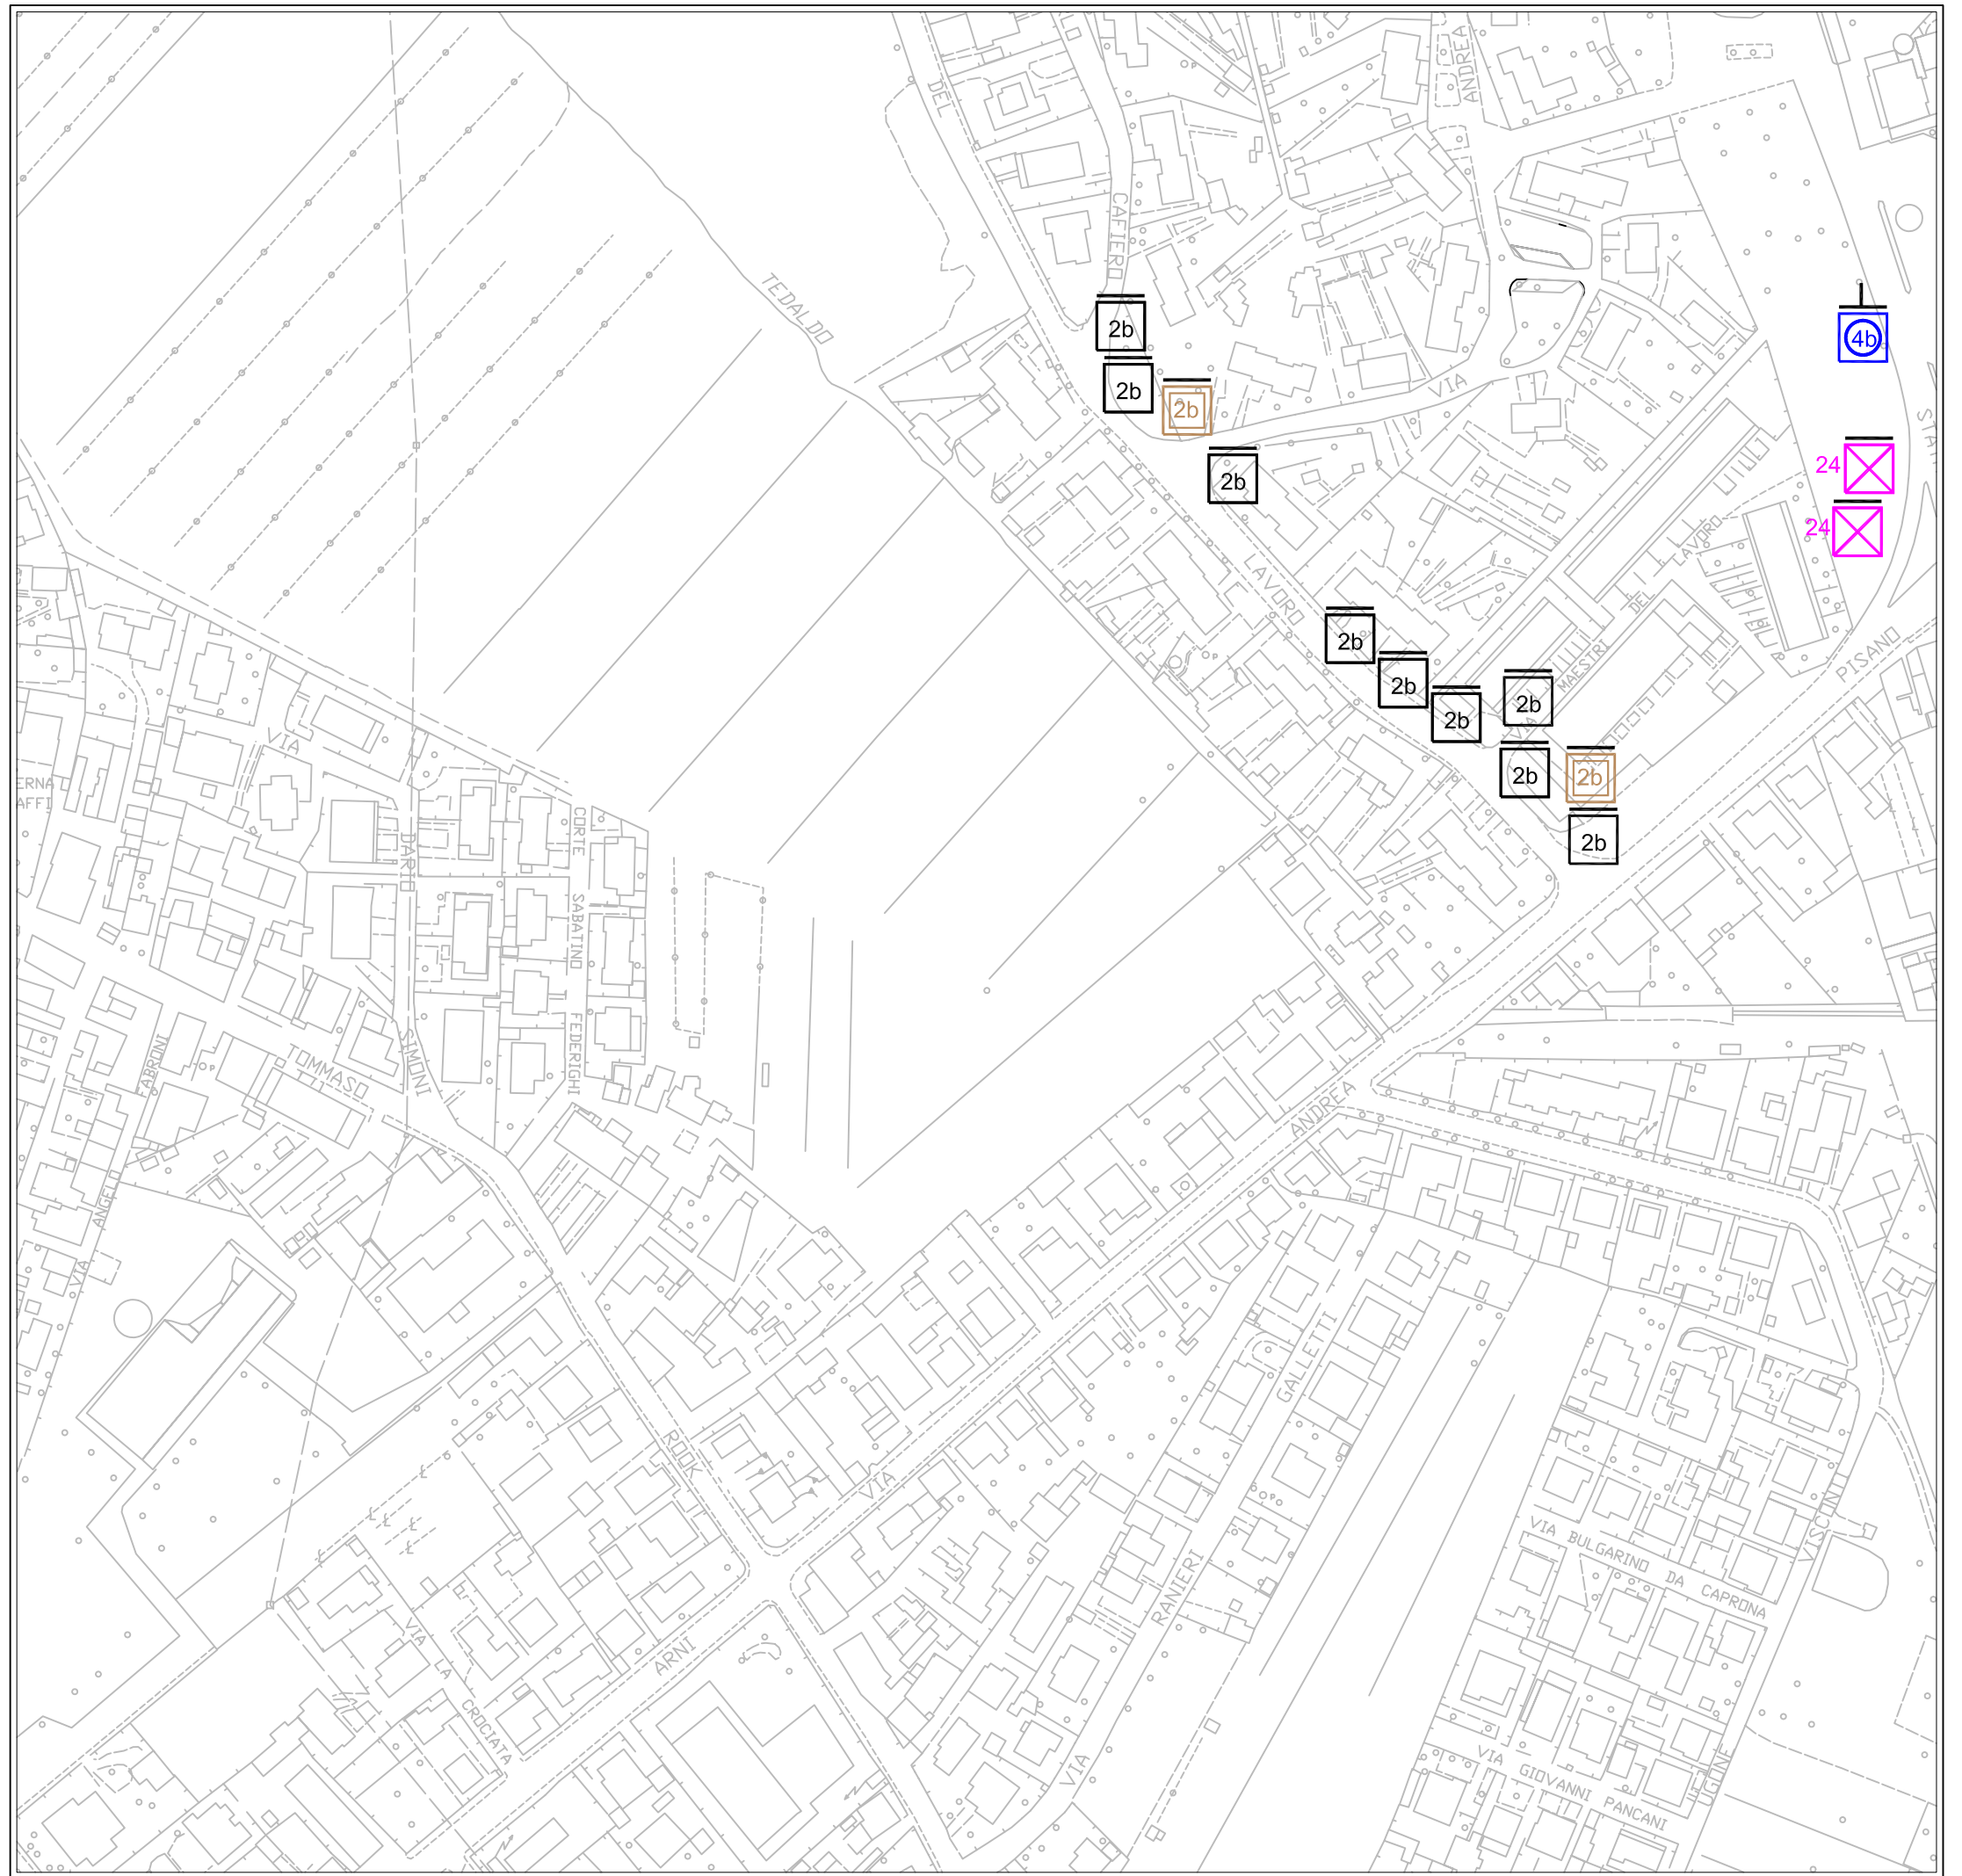

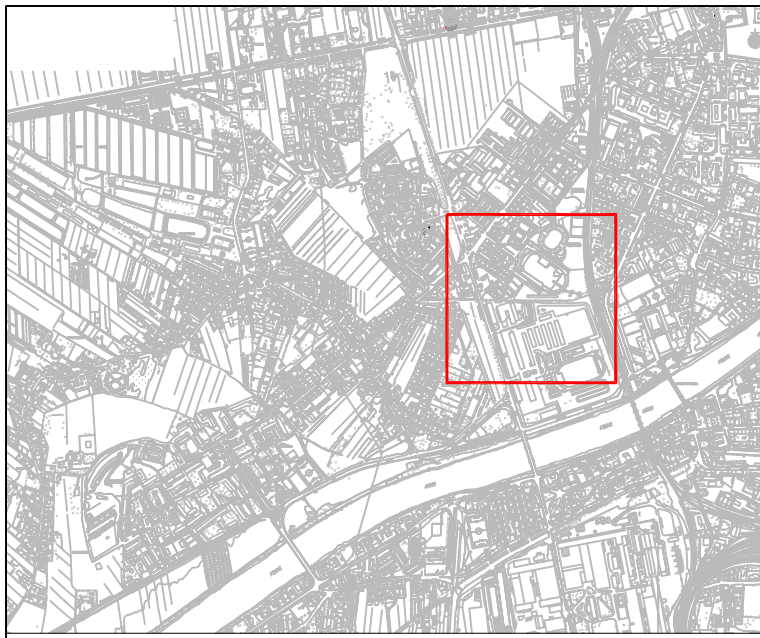

(R-r6) ZONA BARBARICINA

LEGENDA

STENDARDI



Commerciali



Pubblica Utilità



Avvisi Funebri

POSTER



Commerciali

CARTELLI PUBBLICITARI



Paline



Stendardi



Poster

n Numero moduli

m Monofacciale


b Bifacciale




Parallelo Asse Strada



Ortagonale Asse Strada

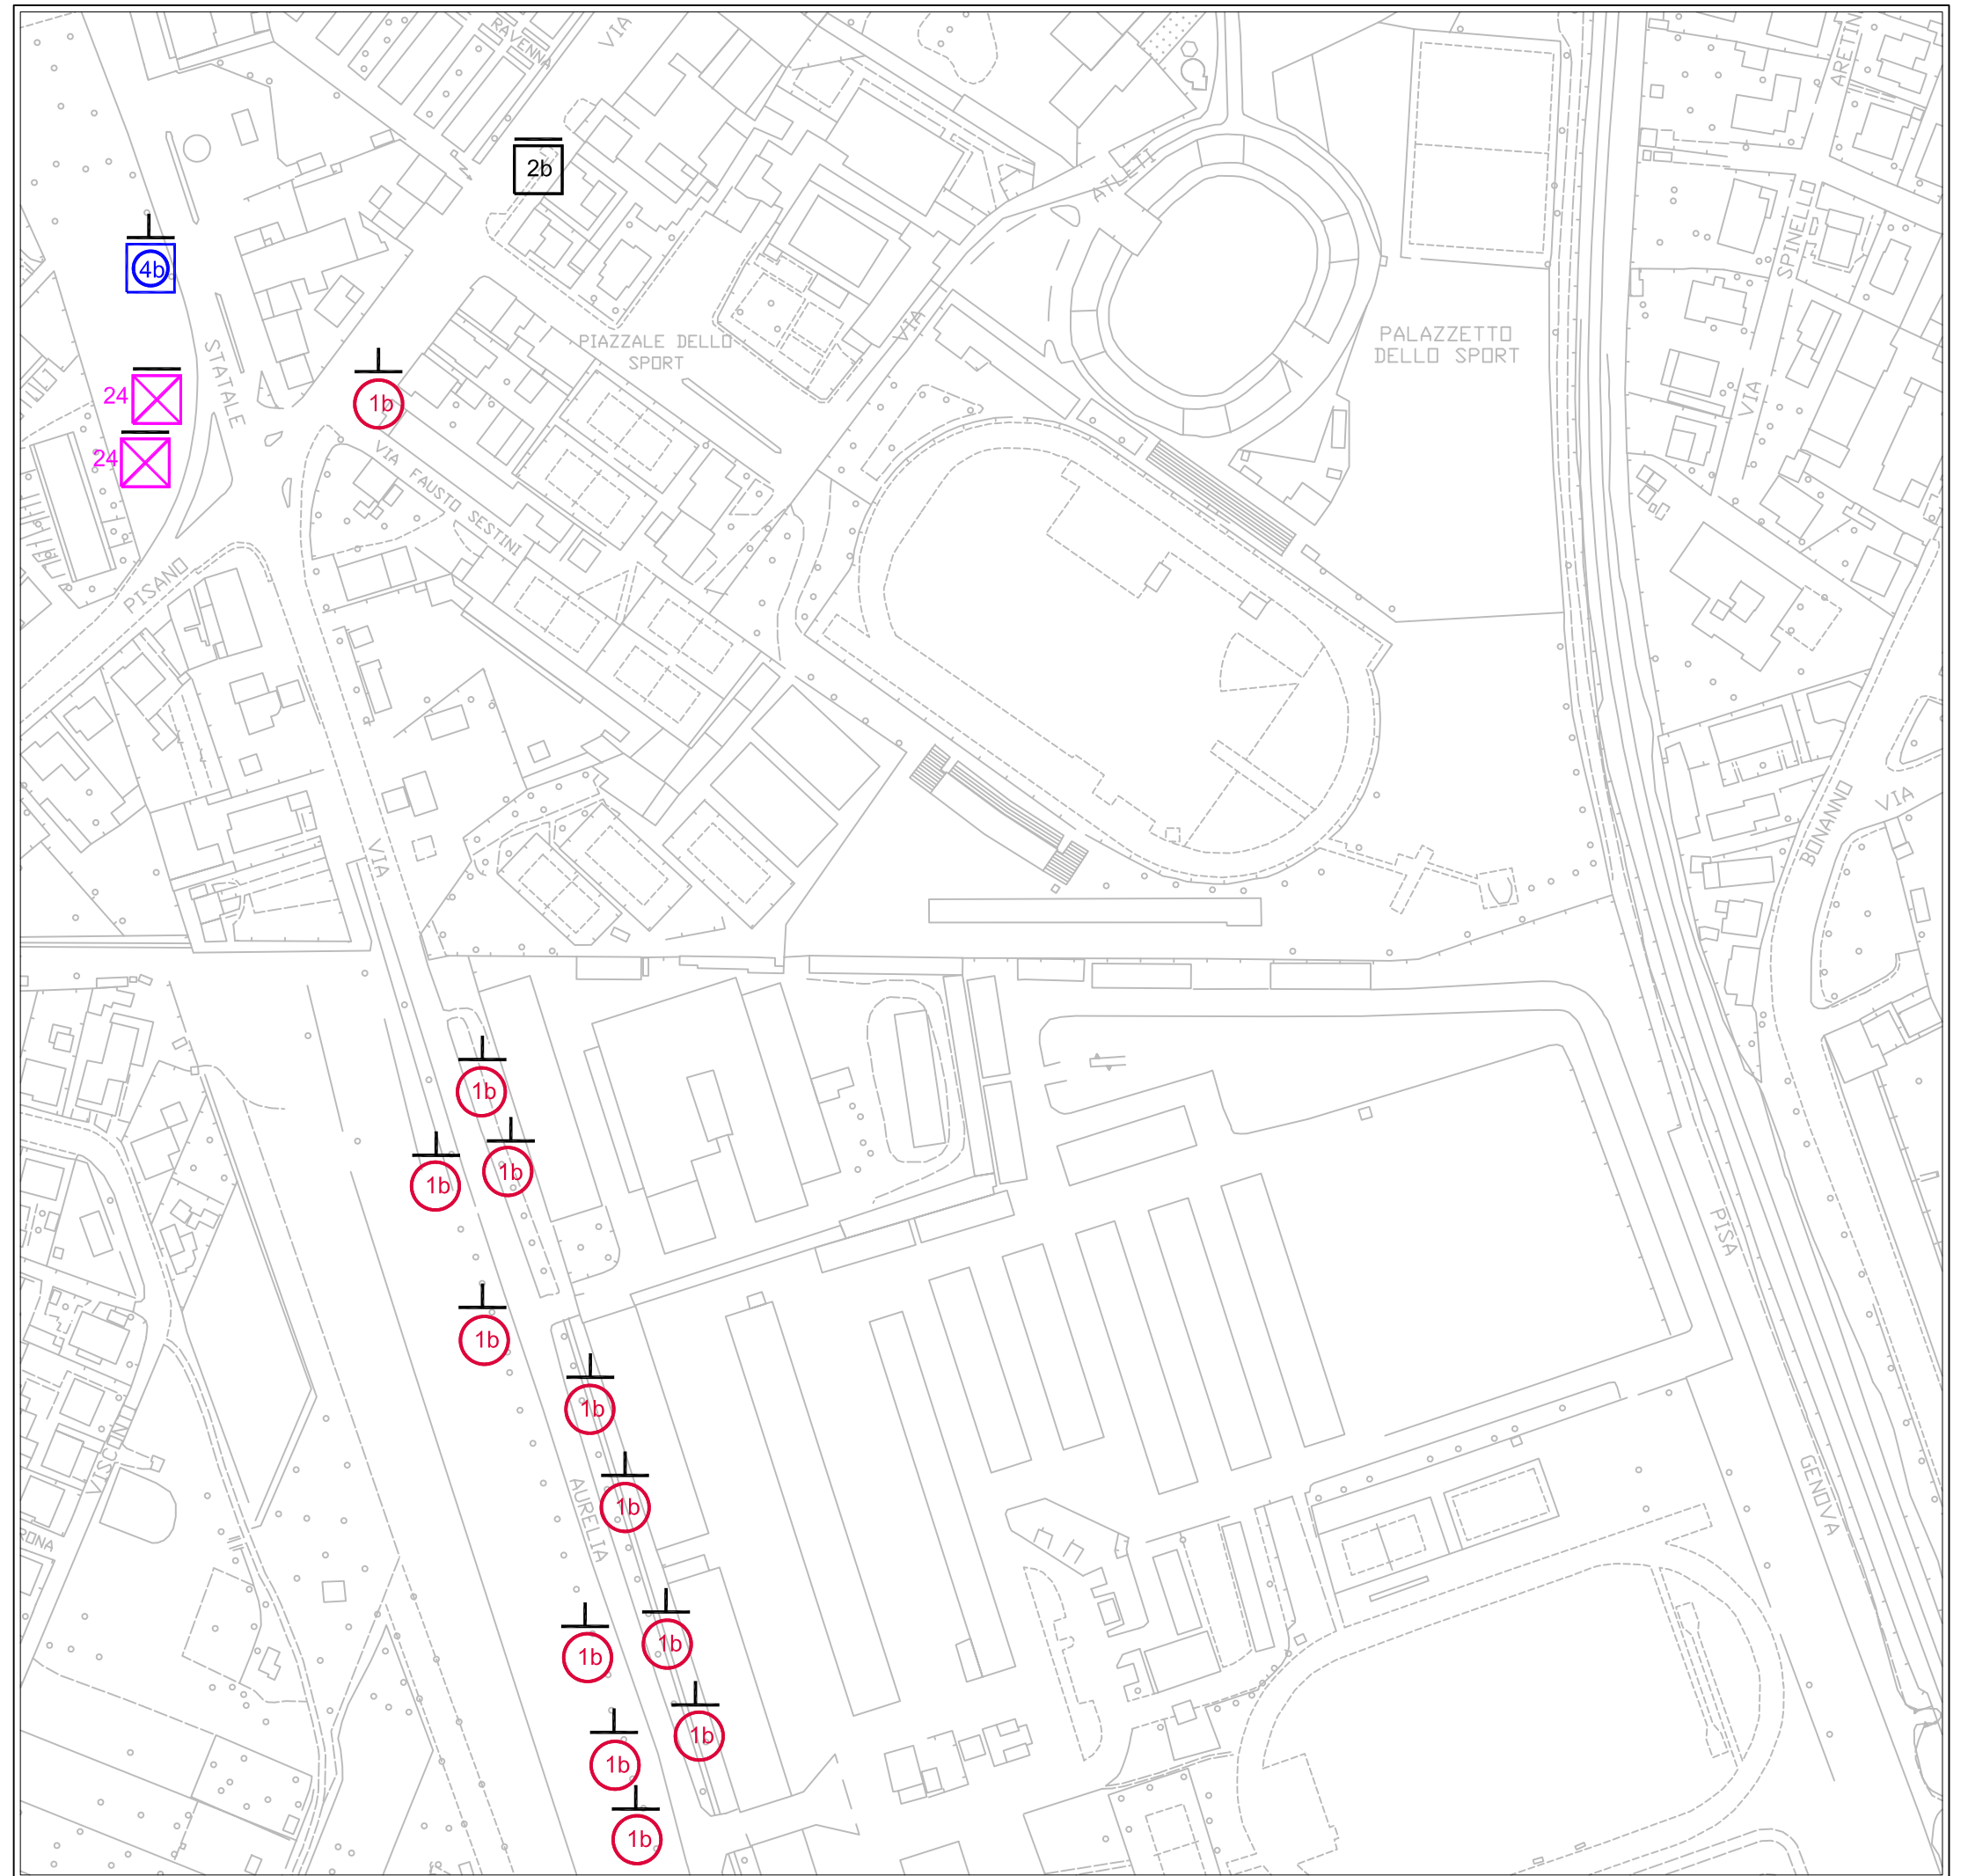

(S) ZONA PORTA NUOVA
(quadro di unione)

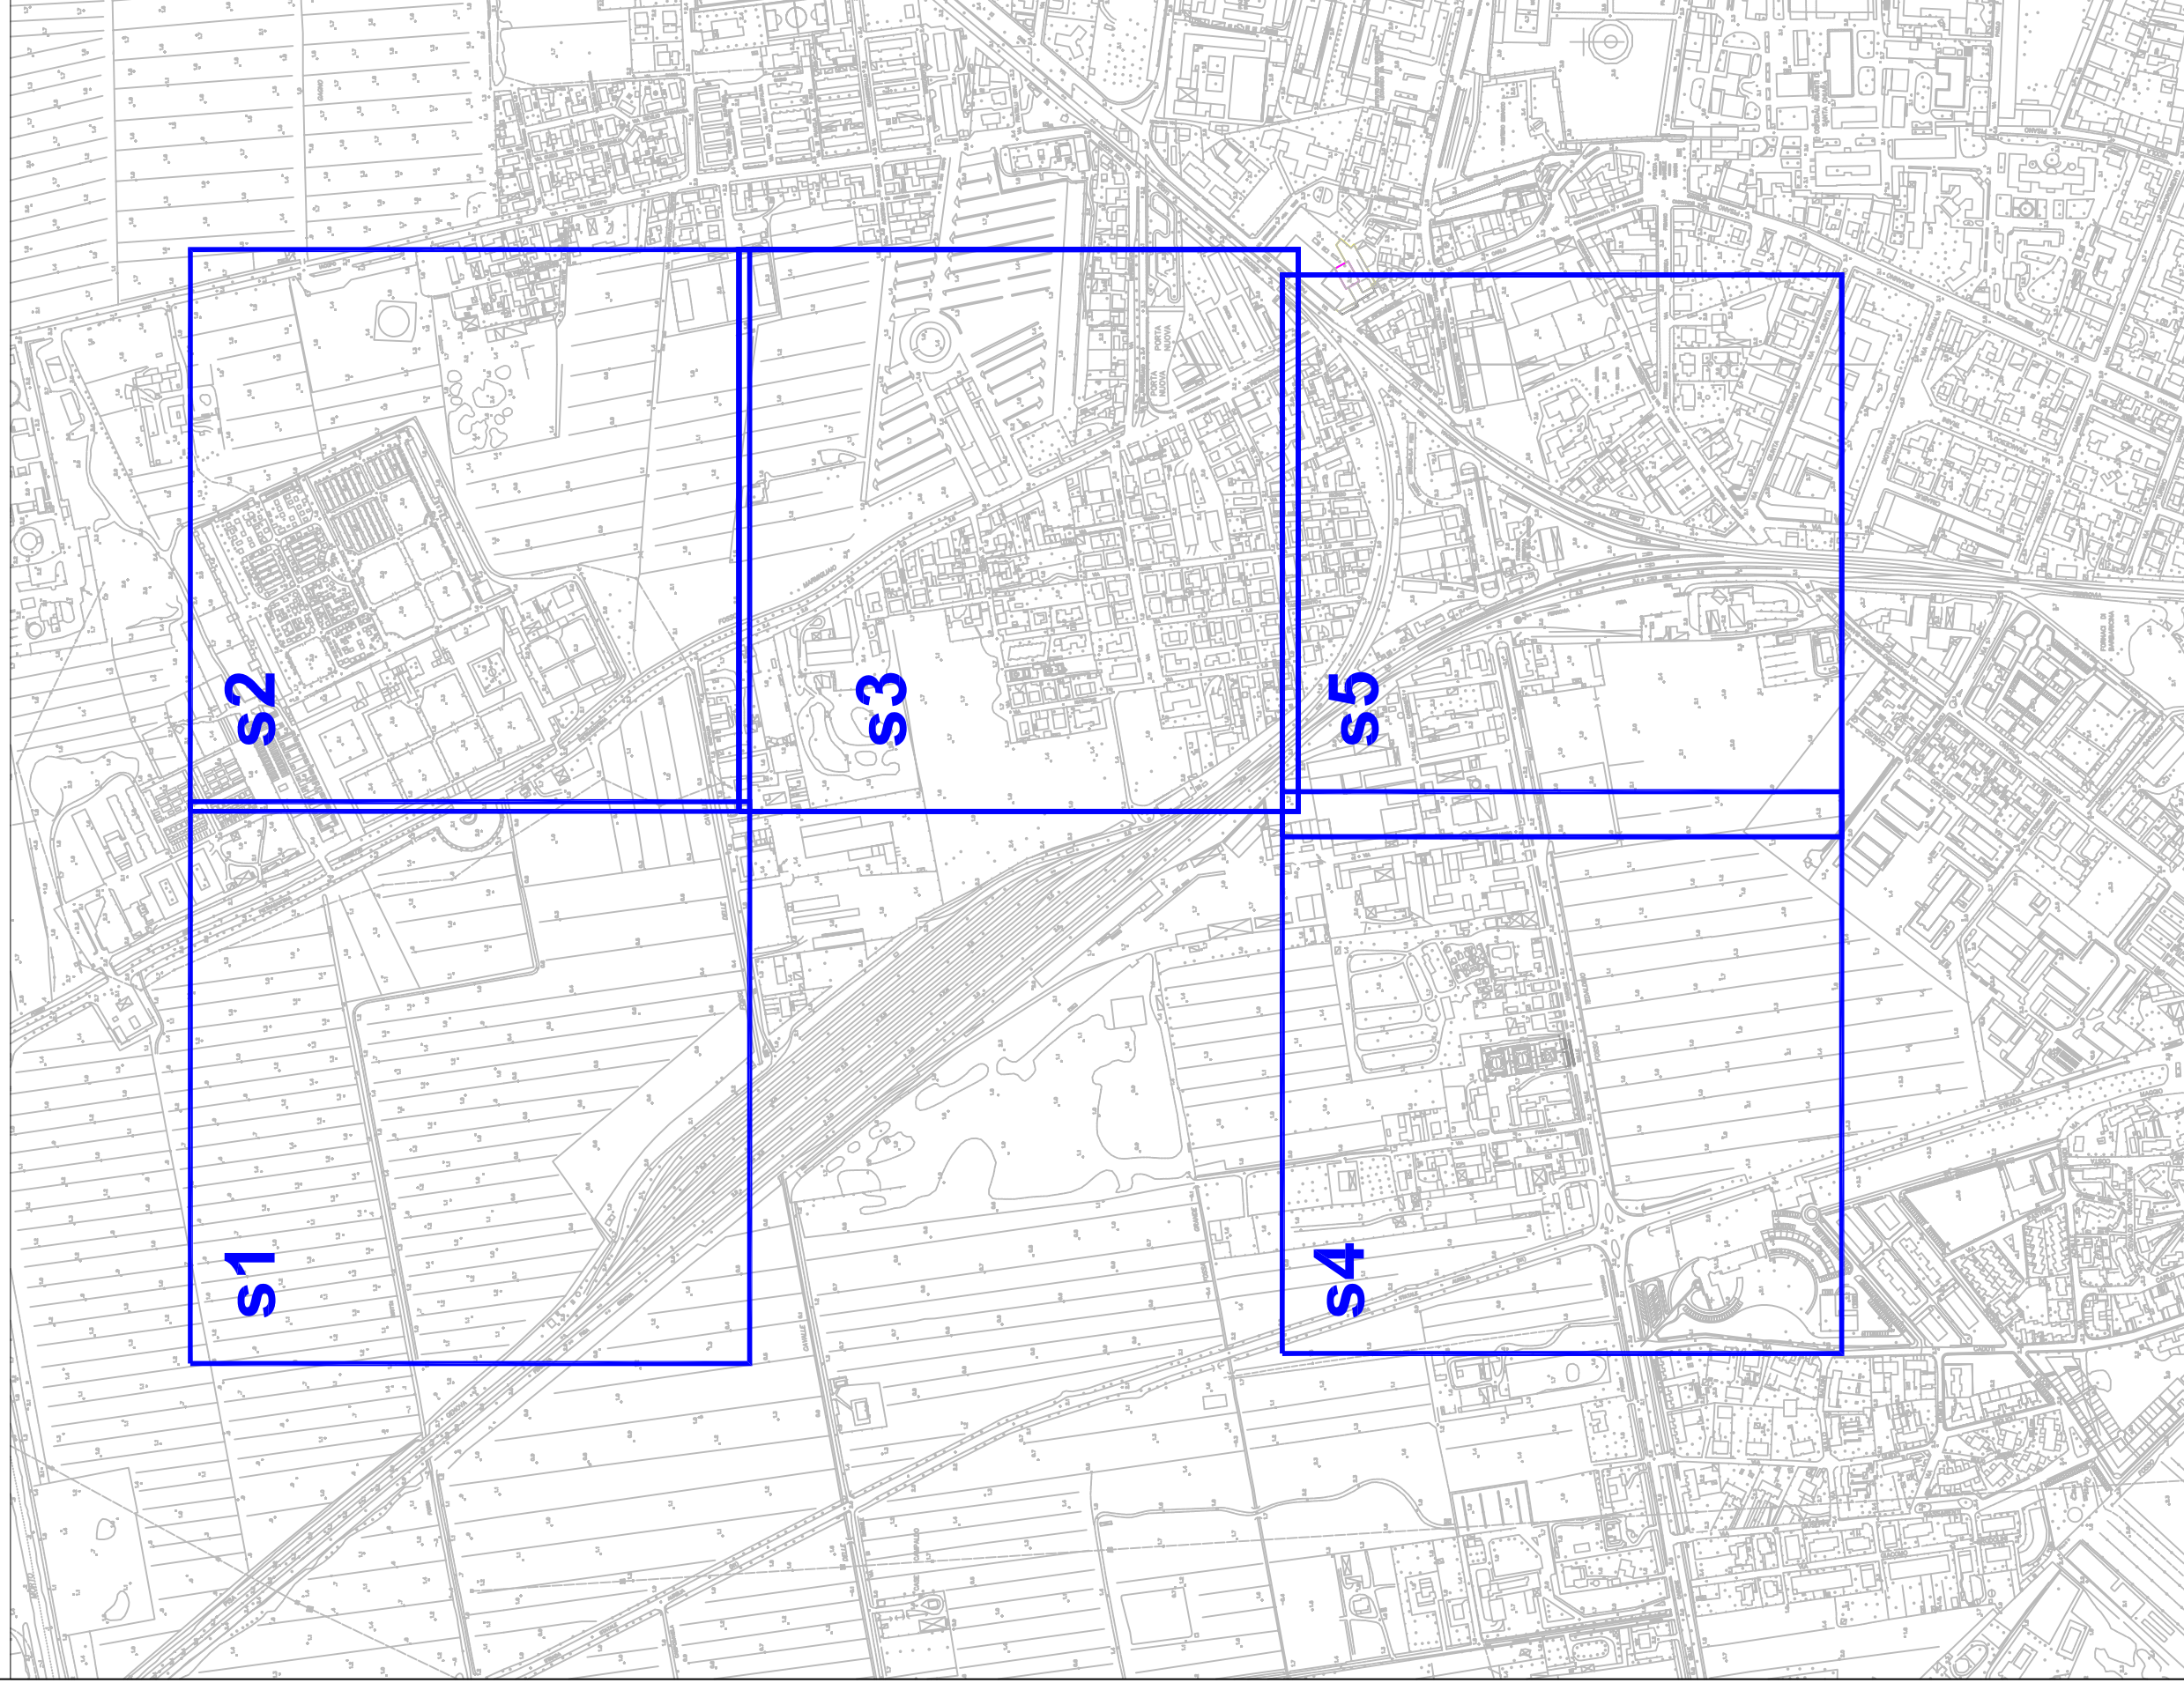

ZONA PORTA NUOVA S

PUBBLICHE AFFISSIONI

		STENDARDI																POSTER						
		Commerciali							Pubblica Utilità							Avvisi Funebri				Commerciali				
impianti	monofacciali 140x100 e 140x200				bifacciali 140x100 e 140 x200			monofacciali 140x100 e 140x200				bifacciali 140x100 e 140 x200			monofacciali 70x100		bifacciali 70X100		monofacciali 600X300		bifacciali 600X300			
modulo	70 x100								70 x100								70x50				70x100			
	2 o 4 moduli				4 o 8 moduli			2 o 4 moduli				4 o 8 moduli			2 moduli		4 moduli		24 moduli		48 moduli			
zona	impianti	moduli 2m	impianti	moduli 4m	impianti	moduli 2b	impianti	moduli 4b	impianti	moduli 2m	impianti	moduli 4m	impianti	moduli 2b	impianti	moduli 4b	impianti	moduli 2m	impianti	moduli 2b	impianti	moduli 24 (m)	impianti	moduli 48 (m)
S-s1	0	0	0	0	0	0	0	0	0	0	0	0	1	4	0	0	0	0	2	8	0	0	0	0
S-s2	0	0	0	0	0	0	0	0	0	0	0	0	0	0	0	0	0	0	0	0	0	0	0	0
S-s3	0	0	0	0	0	0	0	0	0	0	0	0	0	0	0	0	0	0	0	0	0	0	0	0
S-s4	0	0	0	0	0	0	5	40	0	0	0	0	1	4	0	0	0	0	1	4	0	0	0	0
S-s5	0	0	0	0	0	0	2	16	0	0	0	0	0	0	0	0	0	0	0	0	0	0	0	0
TOTALE	0	0	0	0	0	0	7	56	0	0	0	0	2	8	0	0	0	0	3	12	0	0	0	0

totale stendardi commerciali

7

totale stendardi Pubblica Utilità

2

totale stendardi Funebri

3

totale Poster Commerciali

0

totale MODULI stendardi commerciali

56

totale MODULI stendardi Pubblica Utilità

8

totale MODULI stendardi Funebri

12

totale MODULI Poster Commerciali

0

CARTELLI PUBBLICITARI

		paline		Stendardi								Poster				
impianti	monofacciali 70X100		bifacciali 70x100		monofacciali 140x100 e 140x200				bifacciali 140x100 e 140 x200				monofacciali 600X300		bifacciali 600X300	
modulo	70x100				70x100								70x100			
	1 modulo		2 moduli		2 o 4 moduli 70x100				4 o 8 moduli 70x100				24 moduli		48 moduli	
zona	impianti	moduli 1m	impianti	moduli 1b	impianti	moduli 2m	impianti	moduli 4m	impianti	moduli 2b	impianti	moduli 4b	impianti	moduli 24 (m)	impianti	moduli 48 (m)
S-s1	0	0	5	10	0	0	0	0	0	0	2	16	0	0	0	0
S-s2	0	0	0	0	0	0	0	0	0	0	4	32	0	0	0	0
S-s3	0	0	0	0	0	0	0	0	0	0	0	0	0	0	0	0
S-s4	0	0	5	10	0	0	0	0	0	0	7	56	0	0	0	0
S-s5	0	0	1	2	0	0	0	0	0	0	0	0	0	0	0	0
TOTALE	0	0	11	22	0	0	0	0	0	0	13	104	0	0	0	0

totale Paline

11

totale stendardi Cartelli Pubblicitari

13

totale Poster Cartelli Pubblicitari

0

totale MODULI Paline

22

totale MODULI stendardi Cartelli Pubblicitari

104

totale MODULI Poster Cartelli Pubblicitari

0



(S-s1) ZONA PORTA NUOVA

LEGENDA

STENDARDI

Commerciali

Pubblica Utilità

Avvisi Funebri

POSTER

Commerciali

CARTELLI PUBBLICITARI

Paline

Stendardi

Poster


n Numero moduli

m Monofacciale

b Bifacciale

Parallelo Asse Strada

Ortogonale Asse Strada

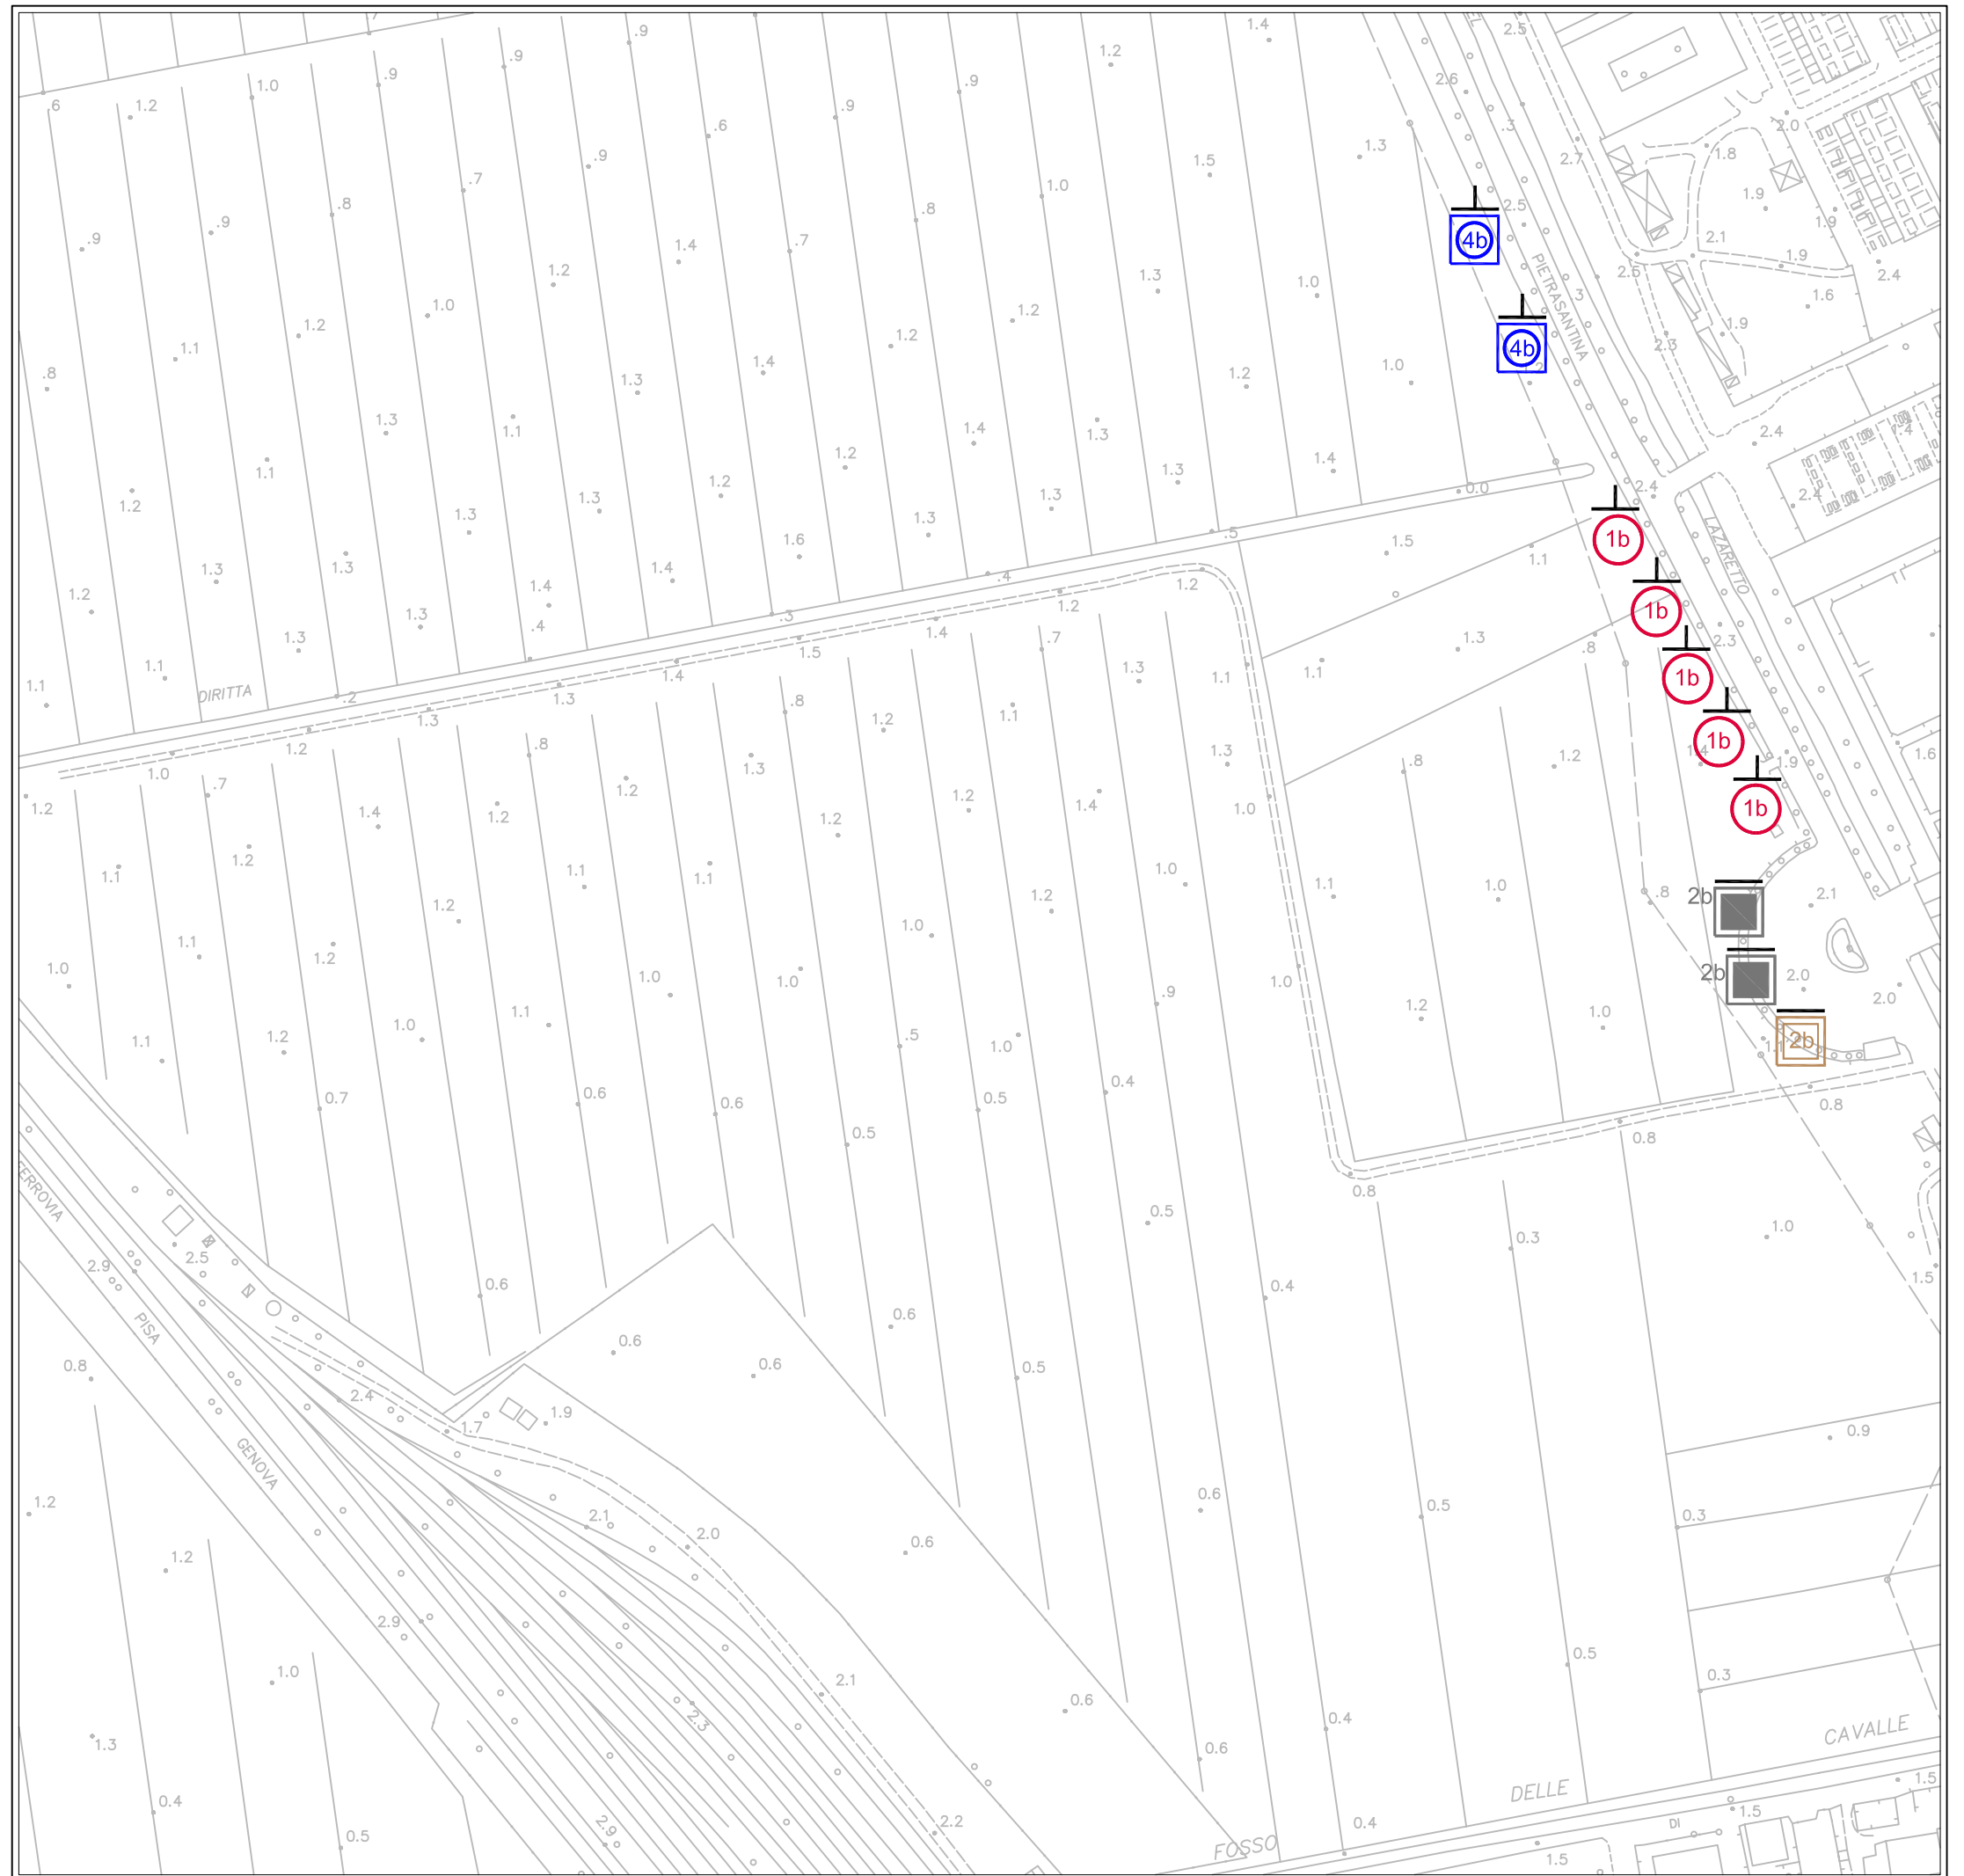






(S-s2) ZONA PORTA NUOVA



LEGENDA

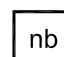


STENDARDI

-  Commerciali
-  Pubblica Utilità
-  Avvisi Funebri



POSTER

-  Commerciali

CARTELLI PUBBLICITARI

-  Paline
-  Stendardi
-  Poster

- n Numero moduli
- m Monofacciale
- b Bifacciale

-  Parallelo Asse Strada
-  Ortogonale Asse Strada



(S-s3) ZONA PORTA NUOVA



LEGENDA

STENDARDI



Commerciali



Pubblica Utilità



Avvisi Funebri

POSTER



Commerciali

CARTELLI PUBBLICITARI



Paline



Stendardi



Poster

n Numero moduli

m Monofacciale

b Bifacciale



Parallelo Asse Strada






Ortogonale Asse Strada



(S-s4) ZONA PORTA NUOVA

LEGENDA

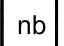


STENDARDI

-  Commerciali
-  Pubblica Utilità
-  Avvisi Funebri


POSTER

-  Commerciali

CARTELLI PUBBLICITARI


-  Paline
-  Stendardi
-  Poster

- n Numero moduli
- m Monofacciale
- b Bifacciale
- Parallelo Asse Strada
- ⊥ Ortogonale Asse Strada

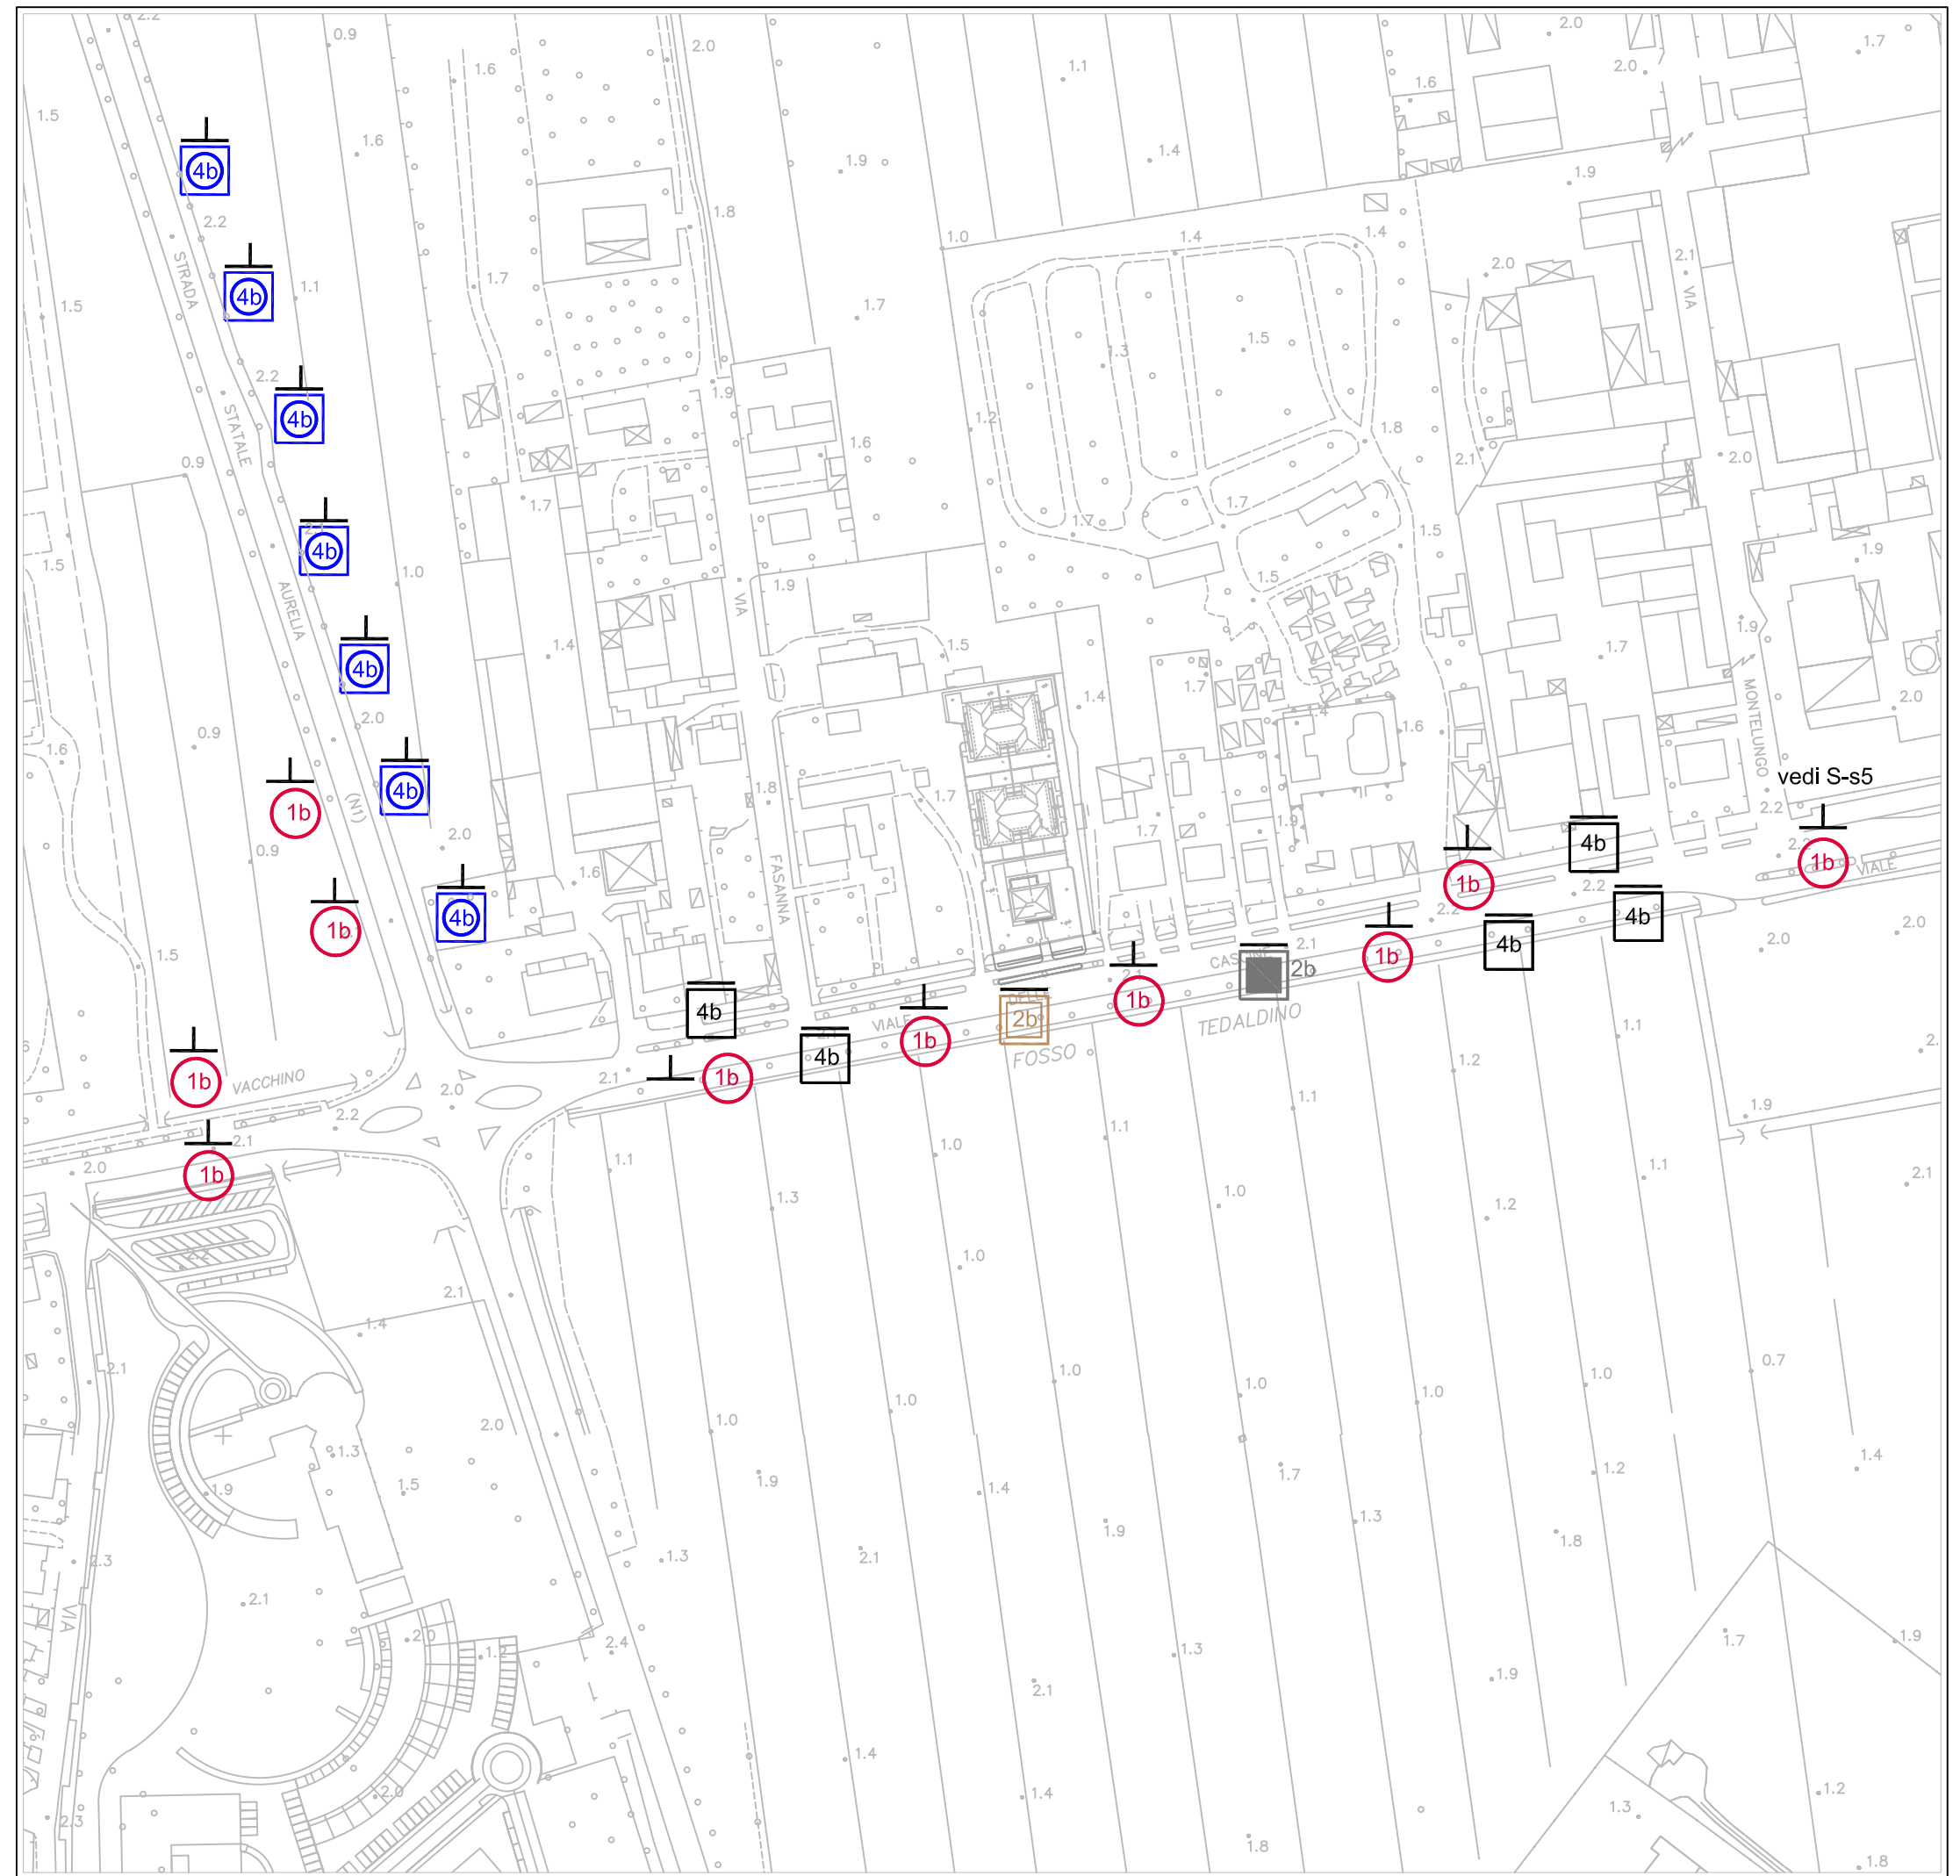



(S-s5) ZONA PORTA NUOVA

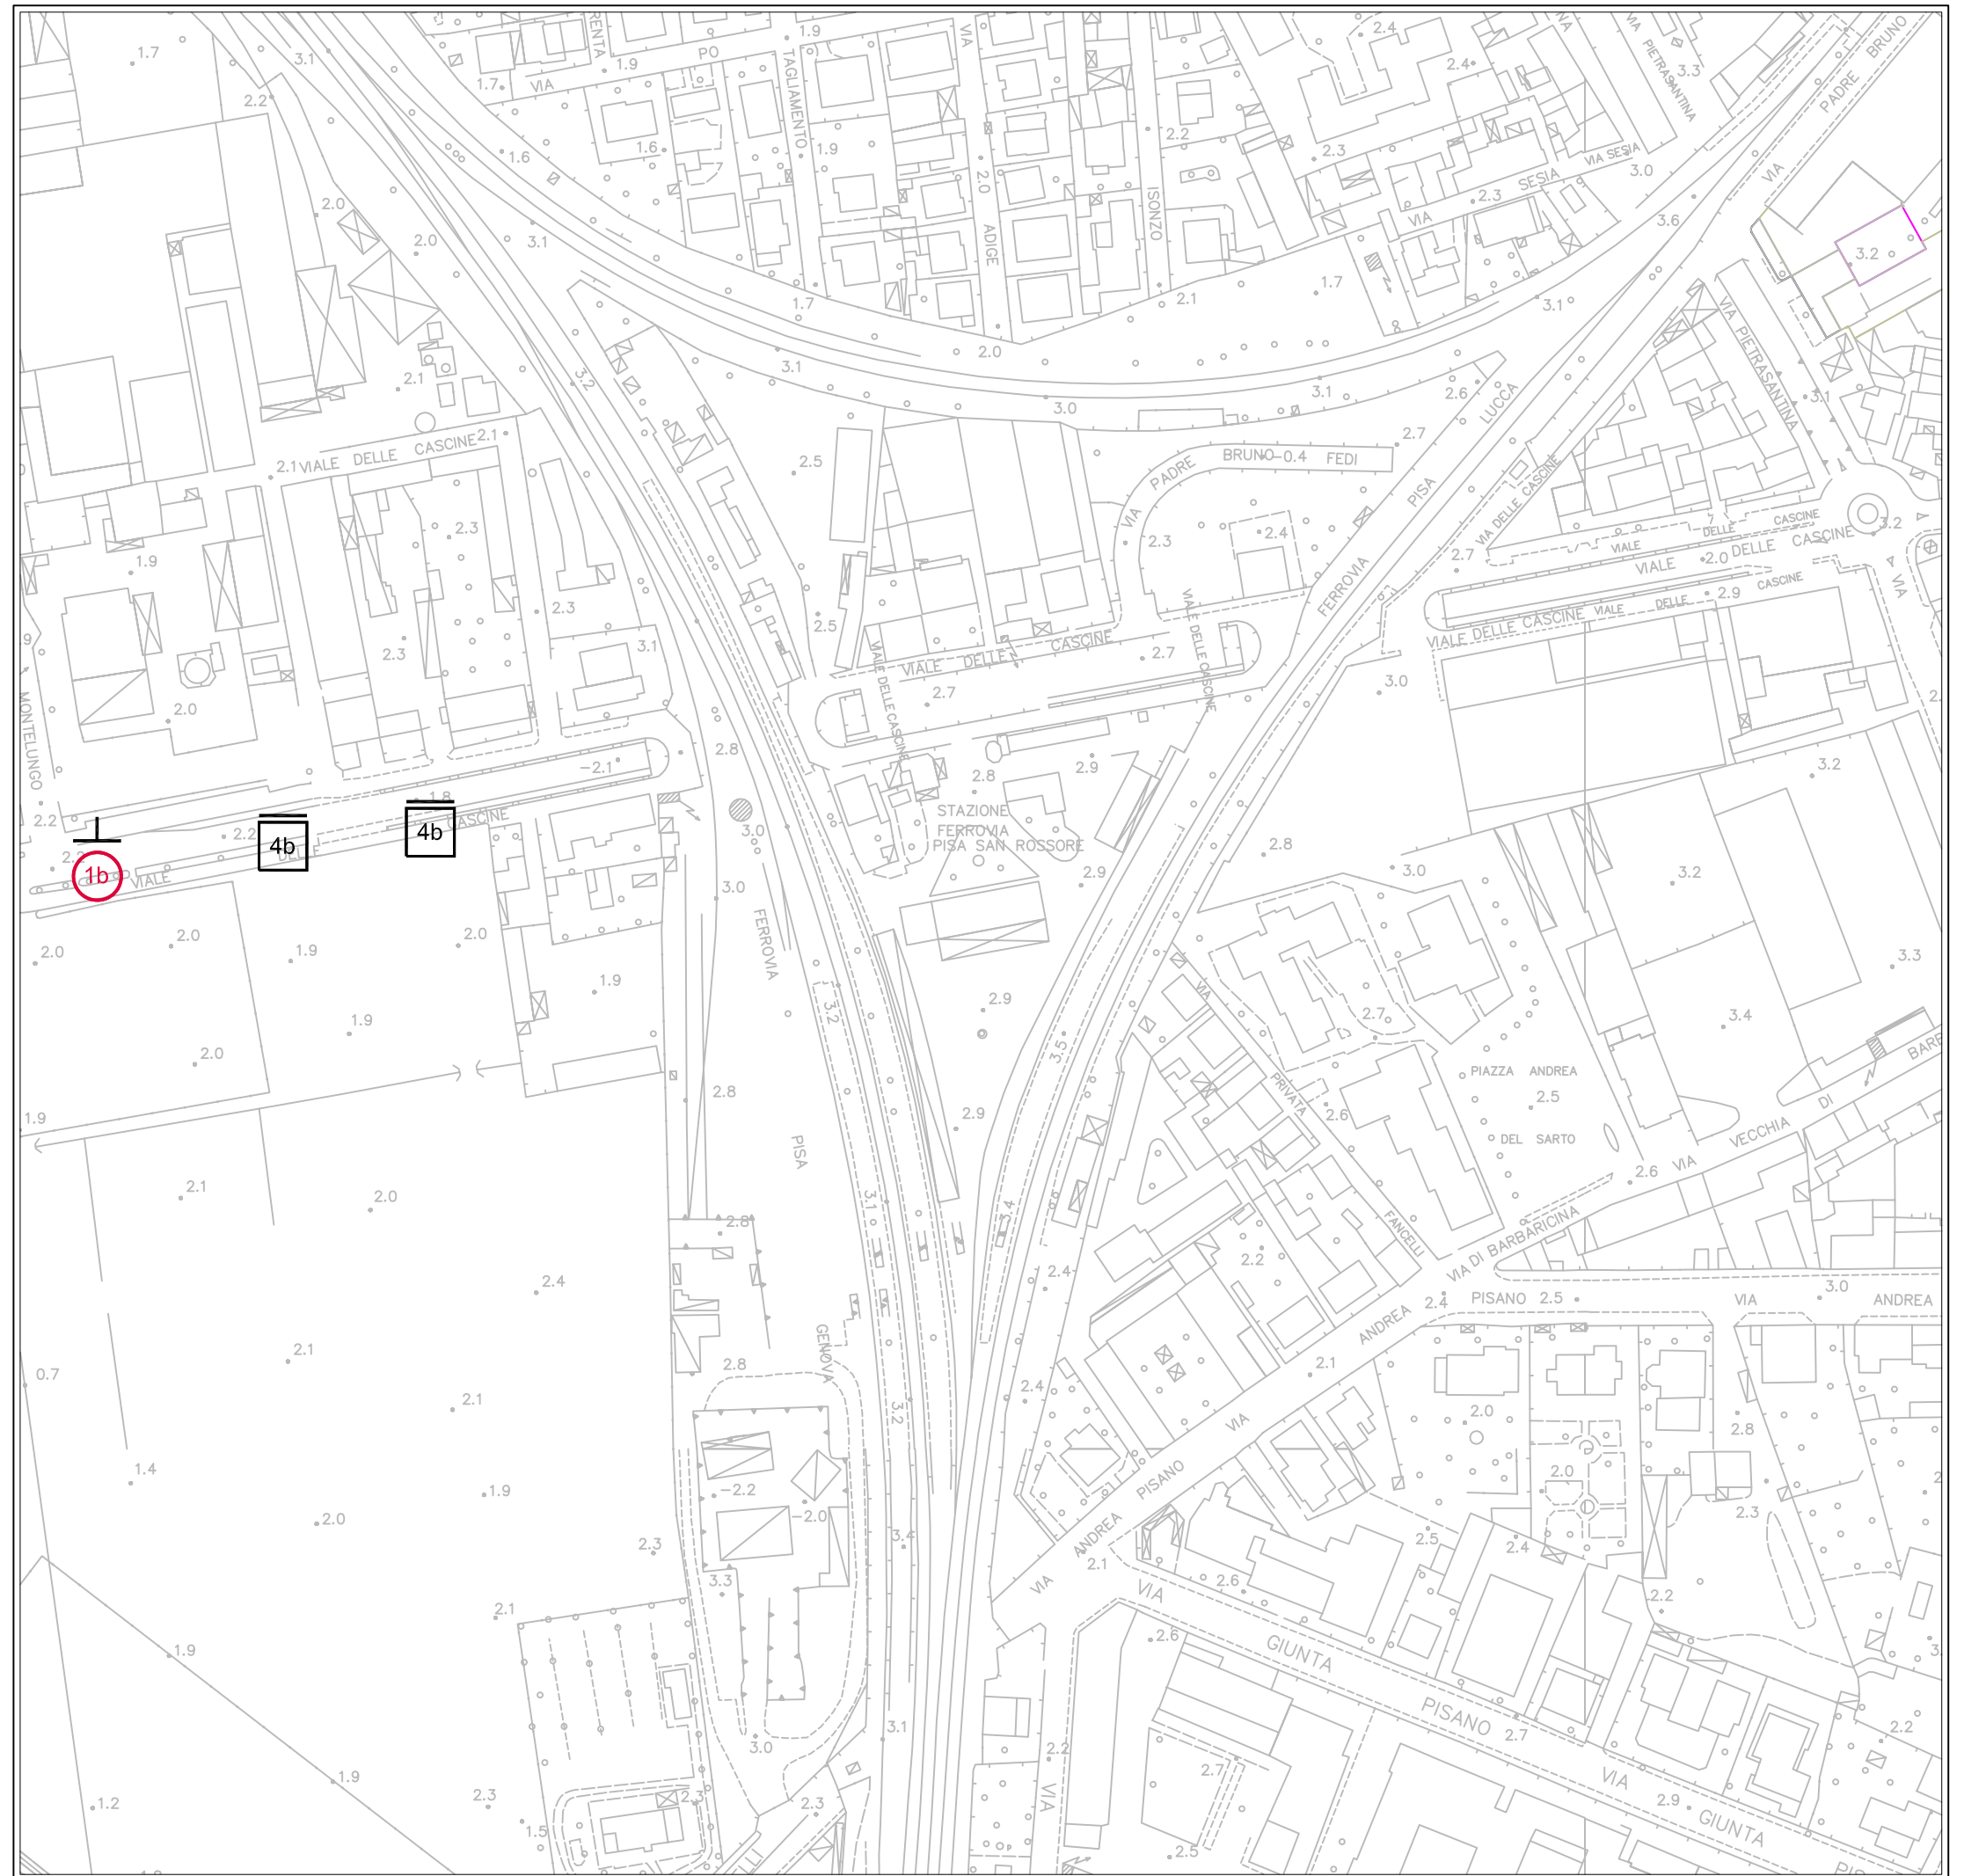

LEGENDA

STENDARDI

- nb Commerciali
- Pubblica Utilità
- Avvisi Funebri

POSTER

- / Commerciali

CARTELLI PUBBLICITARI

- Paline
- Stendardi
- X Poster

- n Numero moduli
- m Monofacciale
- b Bifacciale

- Parallelo Asse Strada
- ⊥ Ortogonale Asse Strada