


# (T1) ZONA SAN PIERO - LA VETTOLA

(quadro di unione)

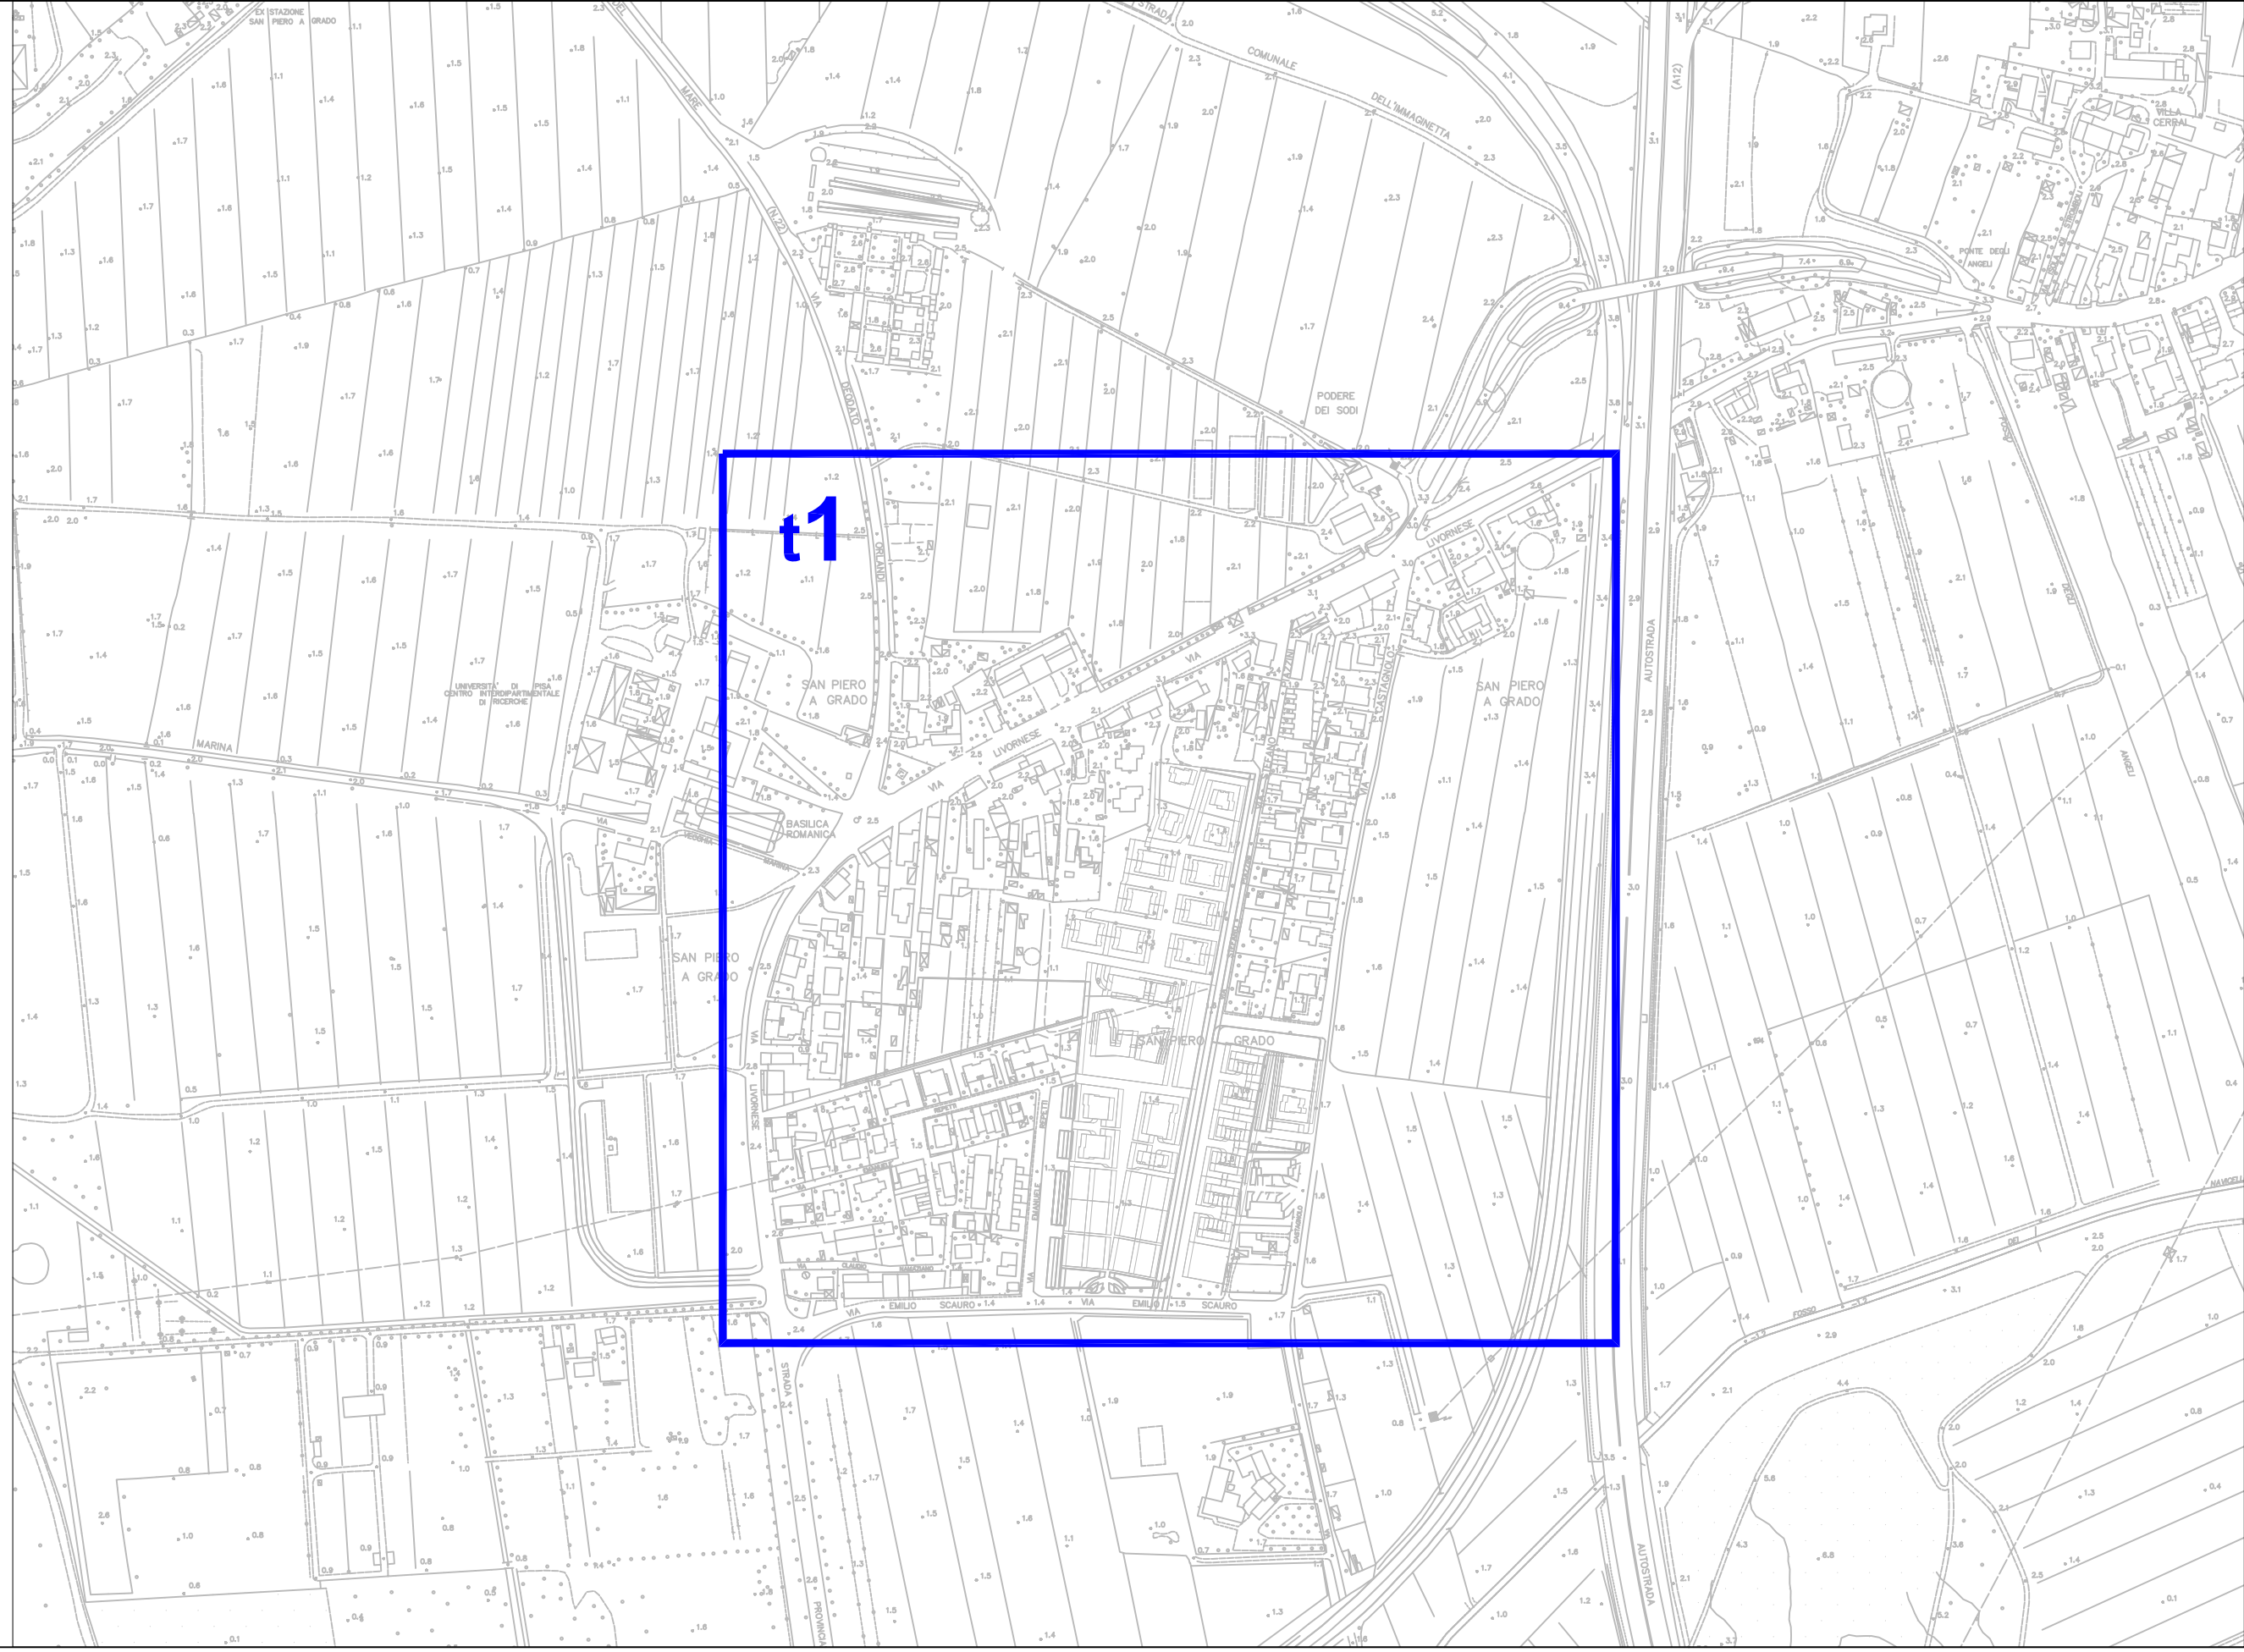

## ZONA LA VETTOLA-SAN PIERO T1

### PUPPLICHE AFFISSIONI

		STENDARDI																POSTER						
		Commerciali							Pubblica Utilità							Avvisi Funebri				Commerciali				
impianti	monofacciali 140x100 e 140x200				bifacciali 140x100 e 140 x200			monofacciali 140x100 e 140x200				bifacciali 140x100 e 140 x200			monofacciali 70X100		bifacciali 70X100		monofacciali 600X300		bifacciali 600X300			
modulo	70 x100								70 x100								70x50				70x100			
	2 o 4 moduli				4 o 8 moduli			2 o 4 moduli				4 o 8 moduli			2 moduli		4 moduli		24 moduli		48 moduli			
zona	impianti	moduli 2m	impianti	moduli 4m	impianti	moduli 2b	impianti	moduli 4b	impianti	moduli 2m	impianti	moduli 4m	impianti	moduli 2b	impianti	moduli 4b	impianti	moduli 2m	impianti	moduli 2b	impianti	moduli 24 (m)	impianti	moduli 48 (m)
T1-t1	0	0	0	0	0	0	4	32	0	0	0	0	0	0	1	8	0	0	1	4	0	0	0	0
TOTALE	0	0	0	0	0	0	4	32	0	0	0	0	0	0	1	8	0	0	1	4	0	0	0	0

totale stendardi commerciali

4

totale stendardi Pubblica Utilità

1

totale stendardi Funebri

1

totale Poster Commerciali

0

totale MODULI stendardi commerciali

32

totale MODULI stendardi Pubblica Utilità

8

totale MODULI stendardi Funebri

4

totale MODULI Poster Commerciali

0

### CARTELLI PUBBLICITARI

		paline				Stendardi								Poster			
impianti	monofacciali 70X100		bifacciali 70x100		monofacciali 140x100 e 140x200				bifacciali 140x100 e 140 x200				monofacciali 600X300		bifacciali 600X300		
modulo	70x100				70x100				70x100				70x100				
	1 modulo		2 moduli		2 o 4 moduli 70x100				4 o 8 moduli 70x100				24 moduli		48 moduli		
zona	impianti	moduli 1m	impianti	moduli 1b	impianti	moduli 2m	impianti	moduli 4m	impianti	moduli 2b	impianti	moduli 4b	impianti	moduli 24 (m)	impianti	moduli 48 (m)	
T1-t1	0	0	0	0	0	0	0	0	0	0	0	0	0	0	0	0	
TOTALE	0	0	0	0	0	0	0	0	0	0	0	0	0	0	0	0	

totale Paline

0

totale stendardi Cartelli Pubblicitari

0

totale Poster Cartelli Pubblicitari

0

totale MODULI Paline

0

totale MODULI stendardi Cartelli Pubblicitari

0

totale MODULI Poster Cartelli Pubblicitari

0








(T1-t1) ZONA SAN PIERO- LA VETTOLA




**LEGENDA**

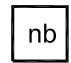
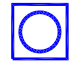
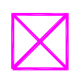
**STENDARDI**

-  Commerciali
-  Pubblica Utilità
-  Avvisi Funebri

**POSTER**

-  Commerciali

**CARTELLI PUBBLICITARI**

-  Paline
-  Stendardi
-  Poster

n Numero moduli

m Monofacciale

b Bifacciale


— Parallelo Asse Strada

⊥ Ortogonale Asse Strada



# (T2) ZONA SAN PIERO - LA VETTOLA

(quadro di unione)

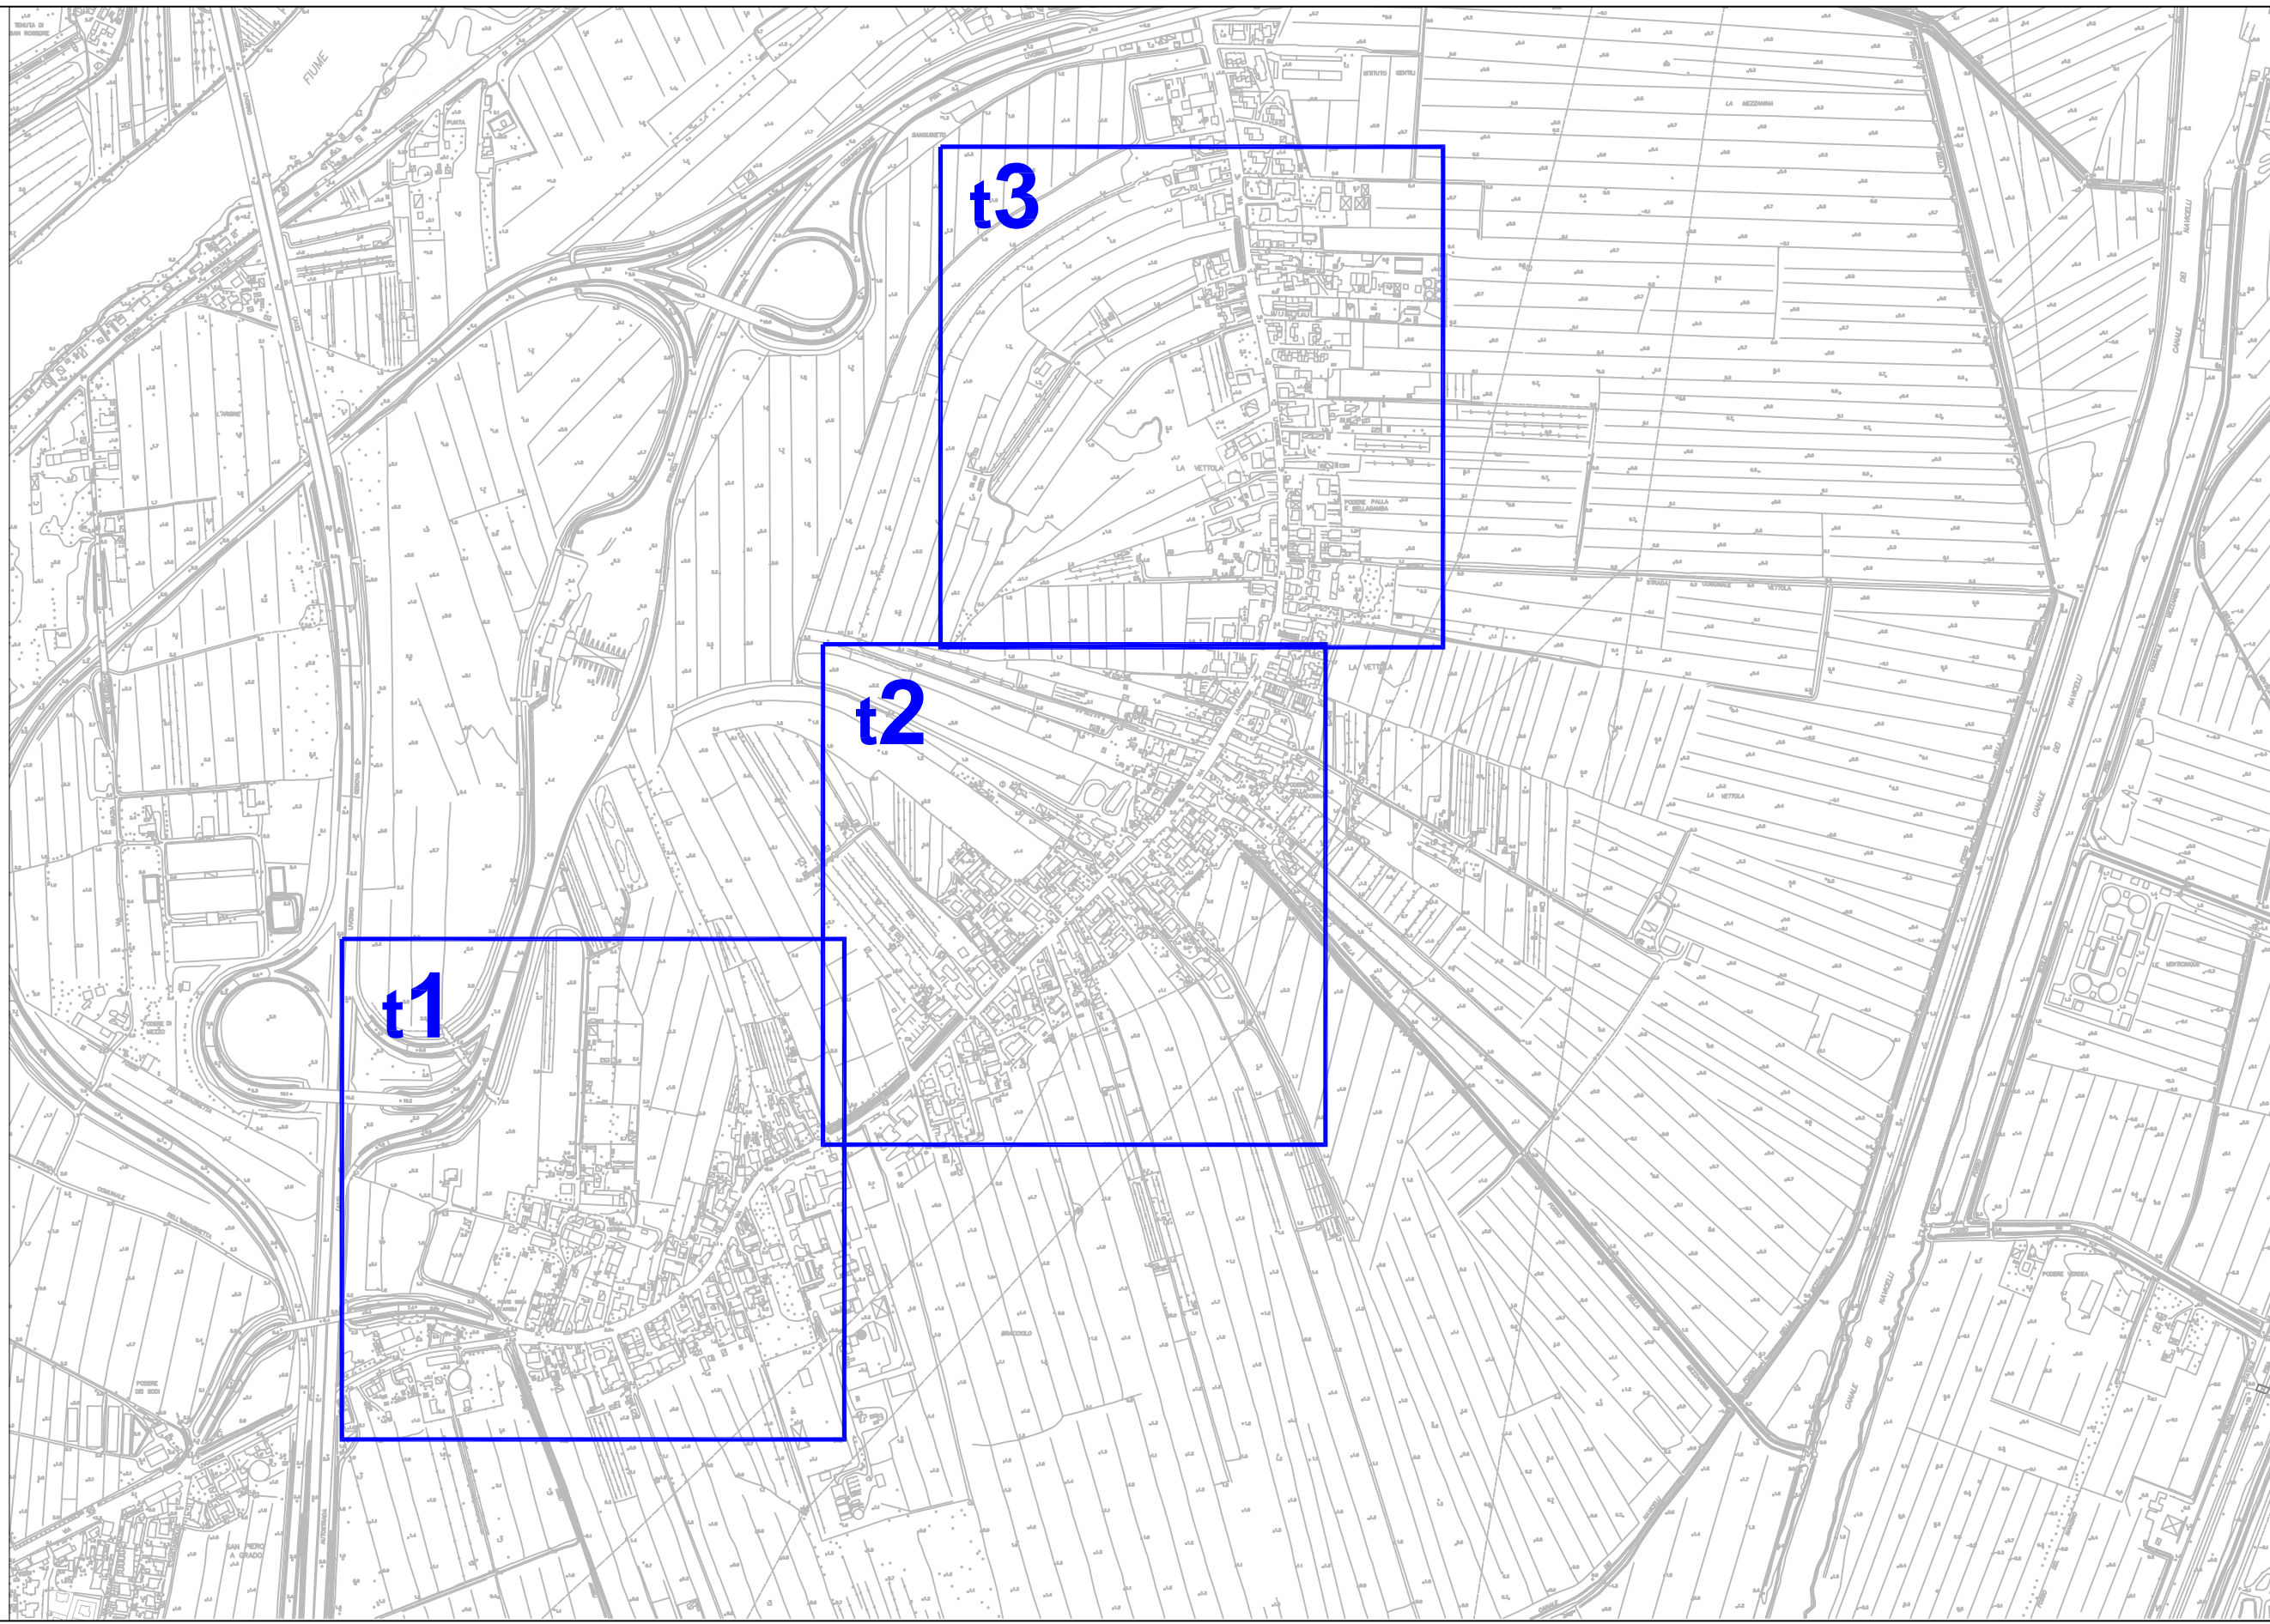



## ZONA LA VETTOLA-SAN PIERO T2

### PUBBLICHE AFFISSIONI

		STENDARDI																POSTER							
		Commerciali								Pubblica Utilità								Avvisi Funebri				Commerciali			
impianti	monofacciali 140x100 e 140x200				bifacciali 140x100 e 140 x200				monofacciali 140x100 e 140x200				bifacciali 140x100 e 140 x200				monofacciali 70X100		bifacciali 70X100		monofacciali 600X300		bifacciali 600X300		
modulo	70 x100								70 x100								70x50				70x100				
	2 o 4 moduli				4 o 8 moduli				2 o 4 moduli				4 o 8 moduli				2 moduli		4 moduli		24 moduli		48 moduli		
zona	impianti	moduli 2m	impianti	moduli 4m	impianti	moduli 2b	impianti	moduli 4b	impianti	moduli 2m	impianti	moduli 4m	impianti	moduli 2b	impianti	moduli 4b	impianti	moduli 2m	impianti	moduli 2b	impianti	moduli 24 (m)	impianti	moduli 48 (m)	
T2-t1	0	0	0	0	1	4	0	0	0	0	0	0	1	4	0	0	0	0	0	0	0	0	0	0	
T2-t2	0	0	0	0	0	0	1	8	0	0	0	0	0	0	1	8	0	0	0	0	0	0	0	0	
T2-t3	0	0	0	0	0	0	1	8	0	0	0	0	0	0	0	0	0	0	1	4	0	0	0	0	
TOTALE	0	0	0	0	1	4	2	16	0	0	0	0	1	4	1	8	0	0	1	4	0	0	0	0	

totale stendardi commerciali	3	totale stendardi Pubblica Utilità	2	totale stendardi Funebri	1	totale Poster Commerciali	0
totale MODULI stendardi commerciali	20	totale MODULI stendardi Pubblica Utilità	12	totale MODULI stendardi Funebri	4	totale MODULI Poster Commerciali	0

### CARTELLI PUBBLICITARI

		paline				Stendardi								Poster			
impianti	monofacciali 70X100		bifacciali 70x100		monofacciali 140x100 e 140x200				bifacciali 140x100 e 140 x200				monofacciali 600X300		bifacciali 600X300		
modulo	70x100				70x100				70x100				70x100				
	1 modulo		2 moduli		2 o 4 moduli 70x100				4 o 8 moduli 70x100				24 moduli		48 moduli		
zona	impianti	moduli 1m	impianti	moduli 1b	impianti	moduli 2m	impianti	moduli 4m	impianti	moduli 2b	impianti	moduli 4b	impianti	moduli 24 (m)	impianti	moduli 48 (m)	
T2-t1	0	0	0	0	0	0	0	0	0	0	2	16	0	0	0	0	
T2-t2	0	0	0	0	0	0	0	0	0	0	0	0	0	0	0	0	
T2-t3	0	0	0	0	0	0	0	0	0	0	0	0	0	0	0	0	
TOTALE	0	0	0	0	0	0	0	0	0	0	2	16	0	0	0	0	

totale Paline	0	totale stendardi Cartelli Pubblicitari	2	totale Poster Cartelli Pubblicitari	0
totale MODULI Paline	0	totale MODULI stendardi Cartelli Pubblicitari	16	totale MODULI Poster Cartelli Pubblicitari	0



(T2-t1) ZONA SAN PIERO- LA VETTOLA

### LEGENDA

**STENDARDI**

- nb Commerciali
- Pubblica Utilità
- Avvisi Funebri

**POSTER**


- Commerciali

**CARTELLI PUBBLICITARI**

- Paline
- Stendardi
- Poster

n Numero moduli  
 m Monofacciale  
 b Bifacciale

— Parallelo Asse Strada  
 ⊥ Ortogonale Asse Strada

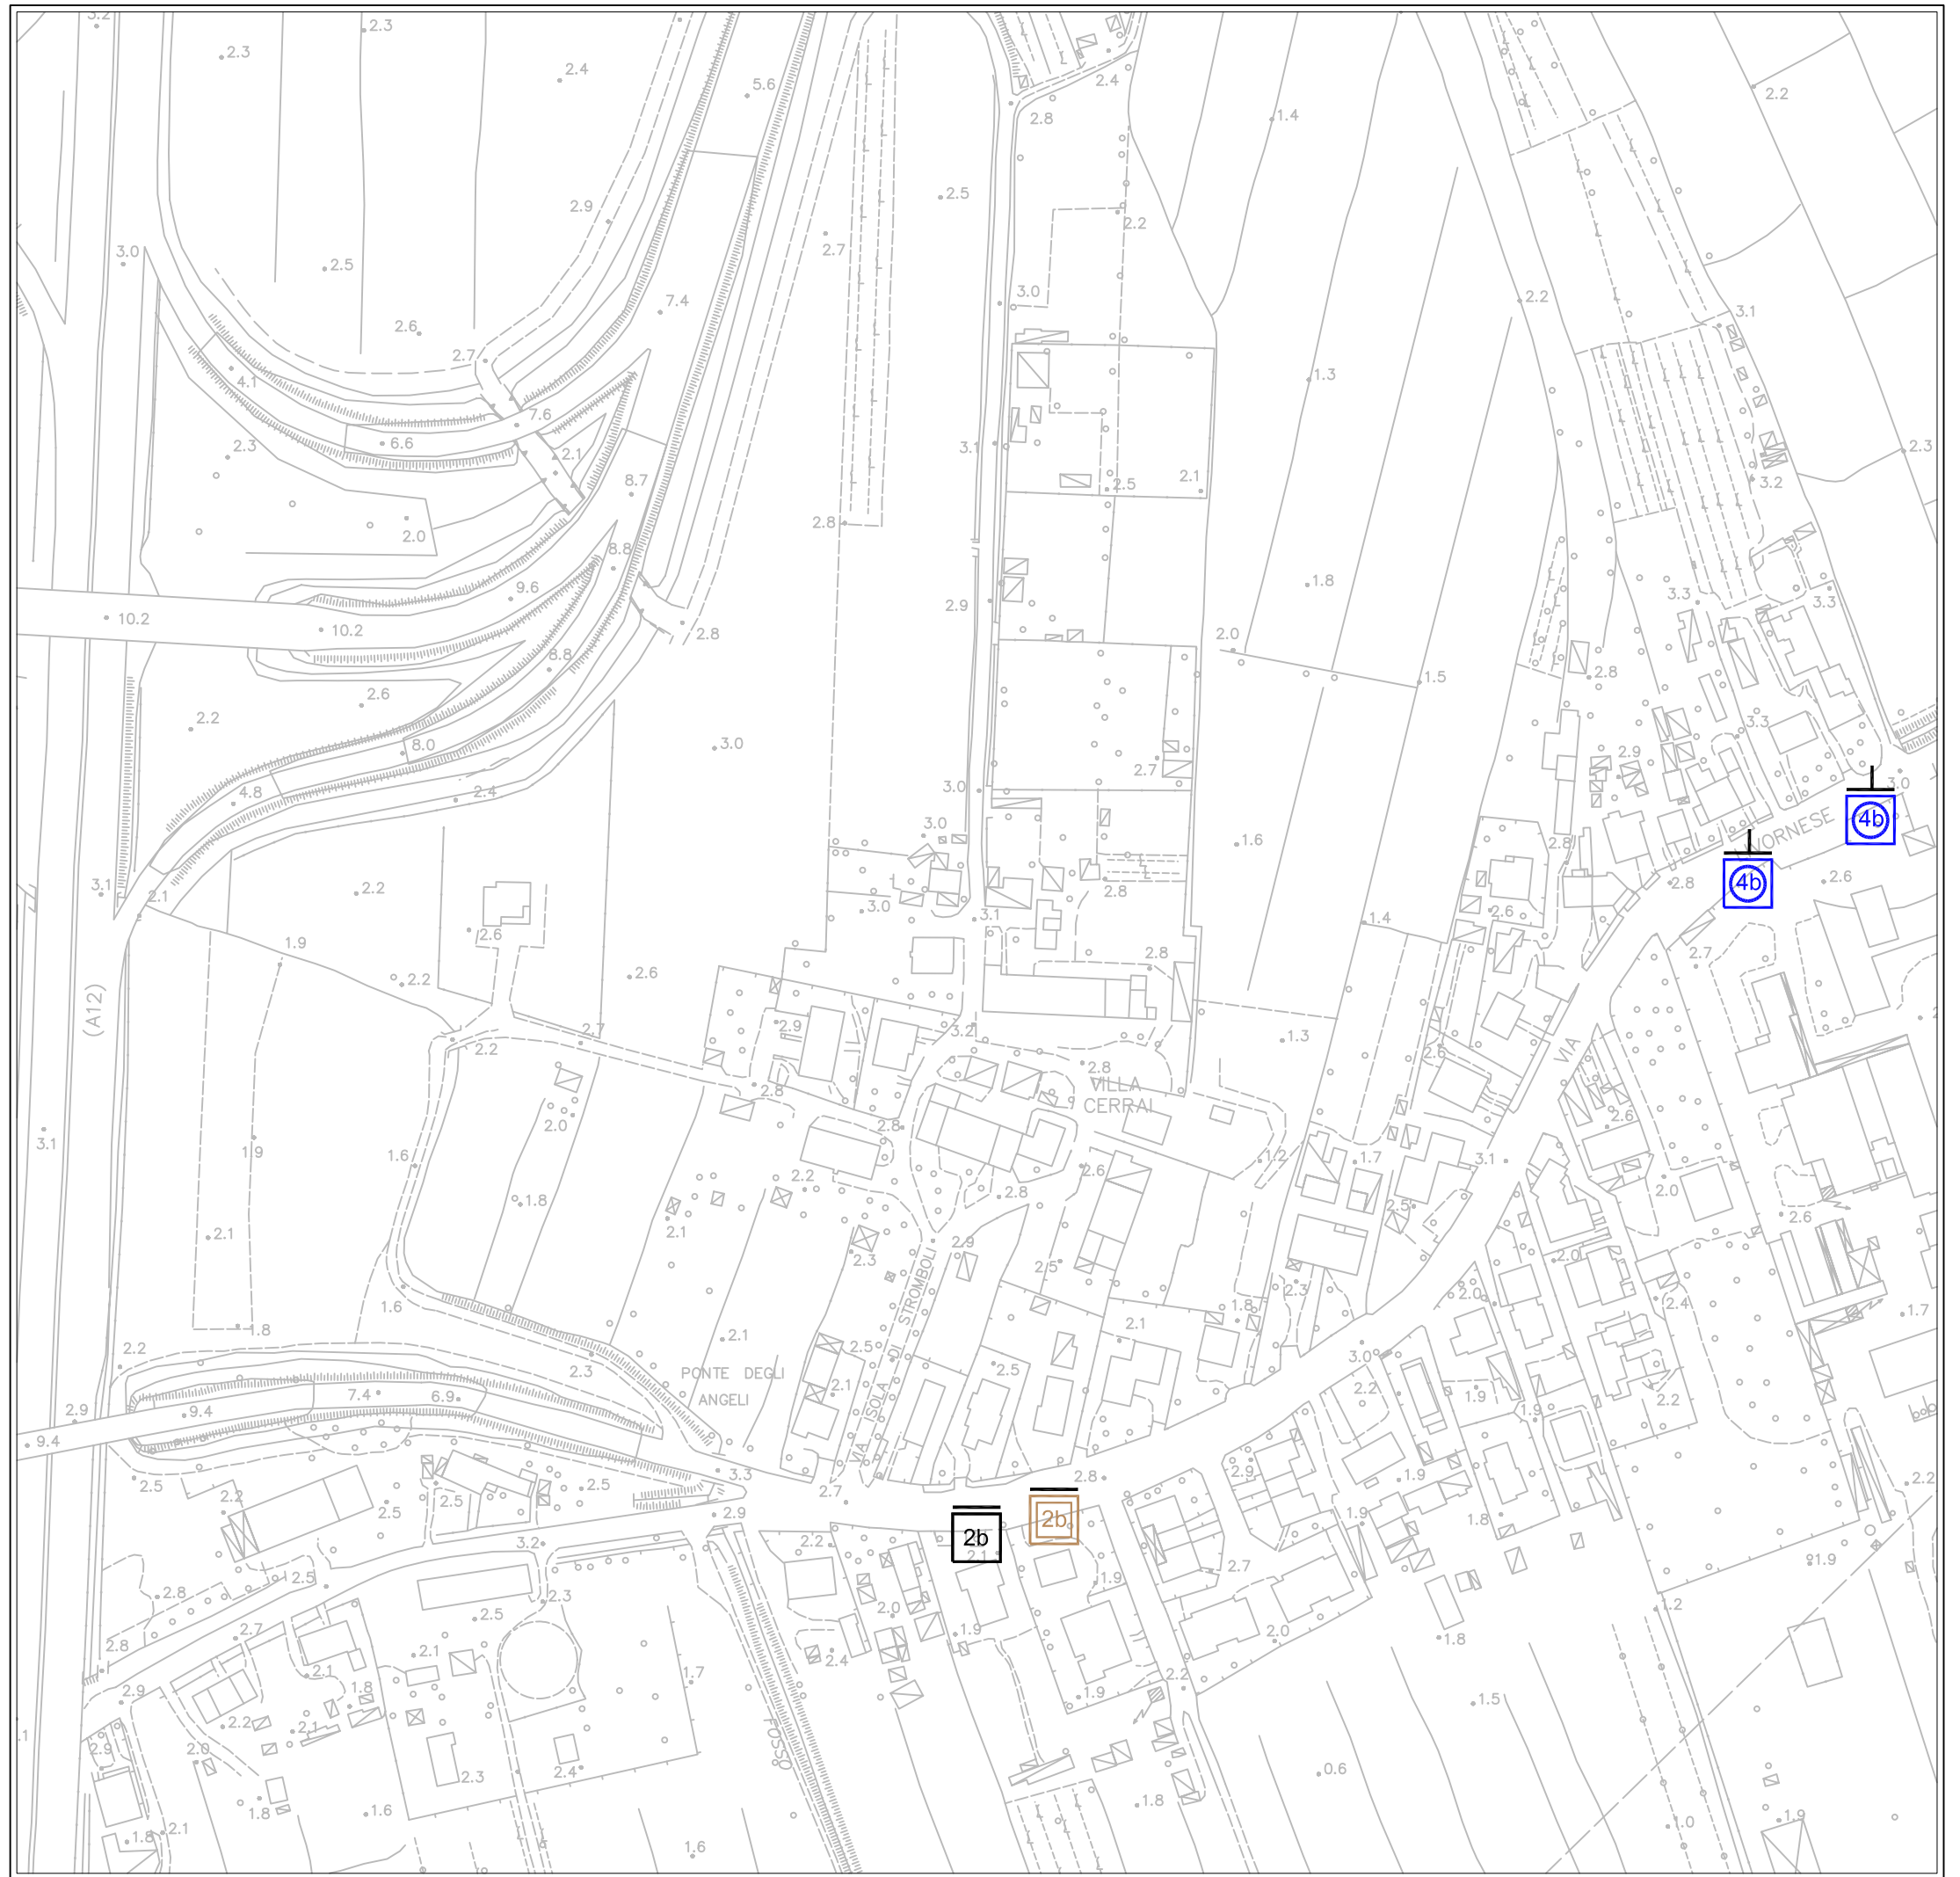





(T2-t2) ZONA SAN PIERO- LA VETTOLA

### LEGENDA

**STENDARDI**

- nb Commerciali
- Pubblica Utilità
- Avvisi Funebri

**POSTER**


- Commerciali

**CARTELLI PUBBLICITARI**

- Paline
- Stendardi
- Poster


n Numero moduli  
 m Monofacciale  
 b Bifacciale

— Parallelo Asse Strada  
 ⊥ Ortogonale Asse Strada

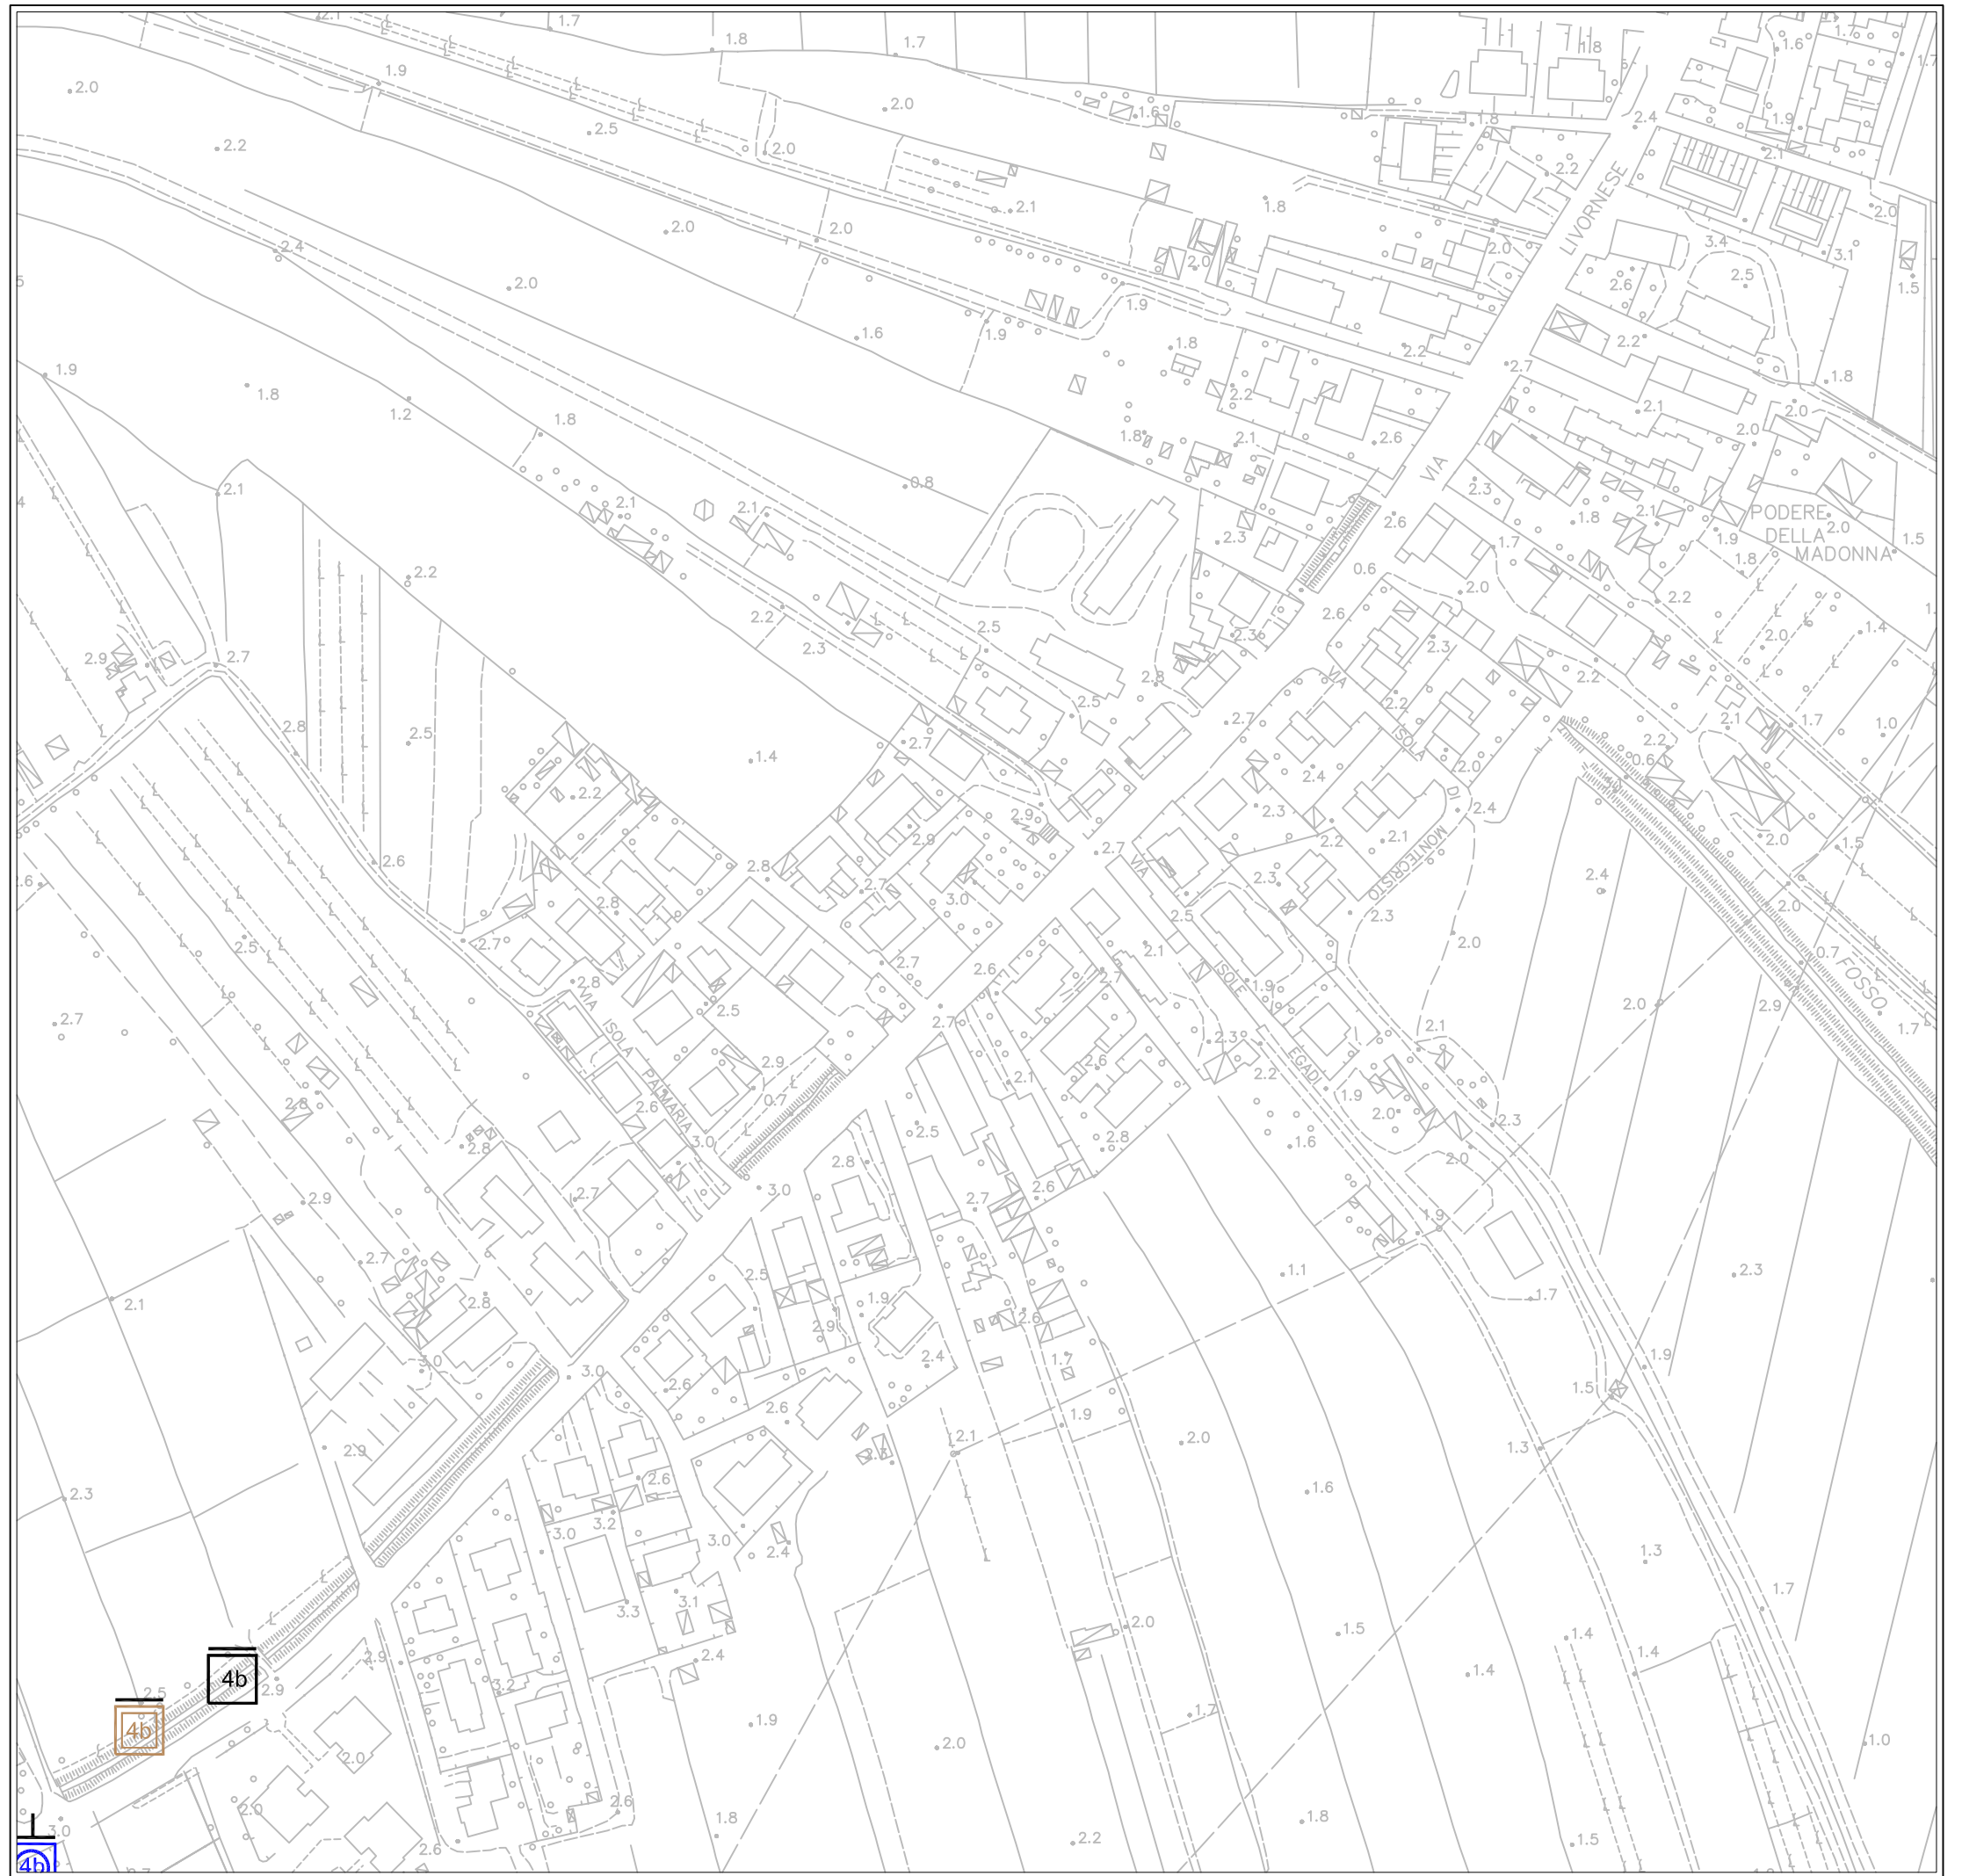




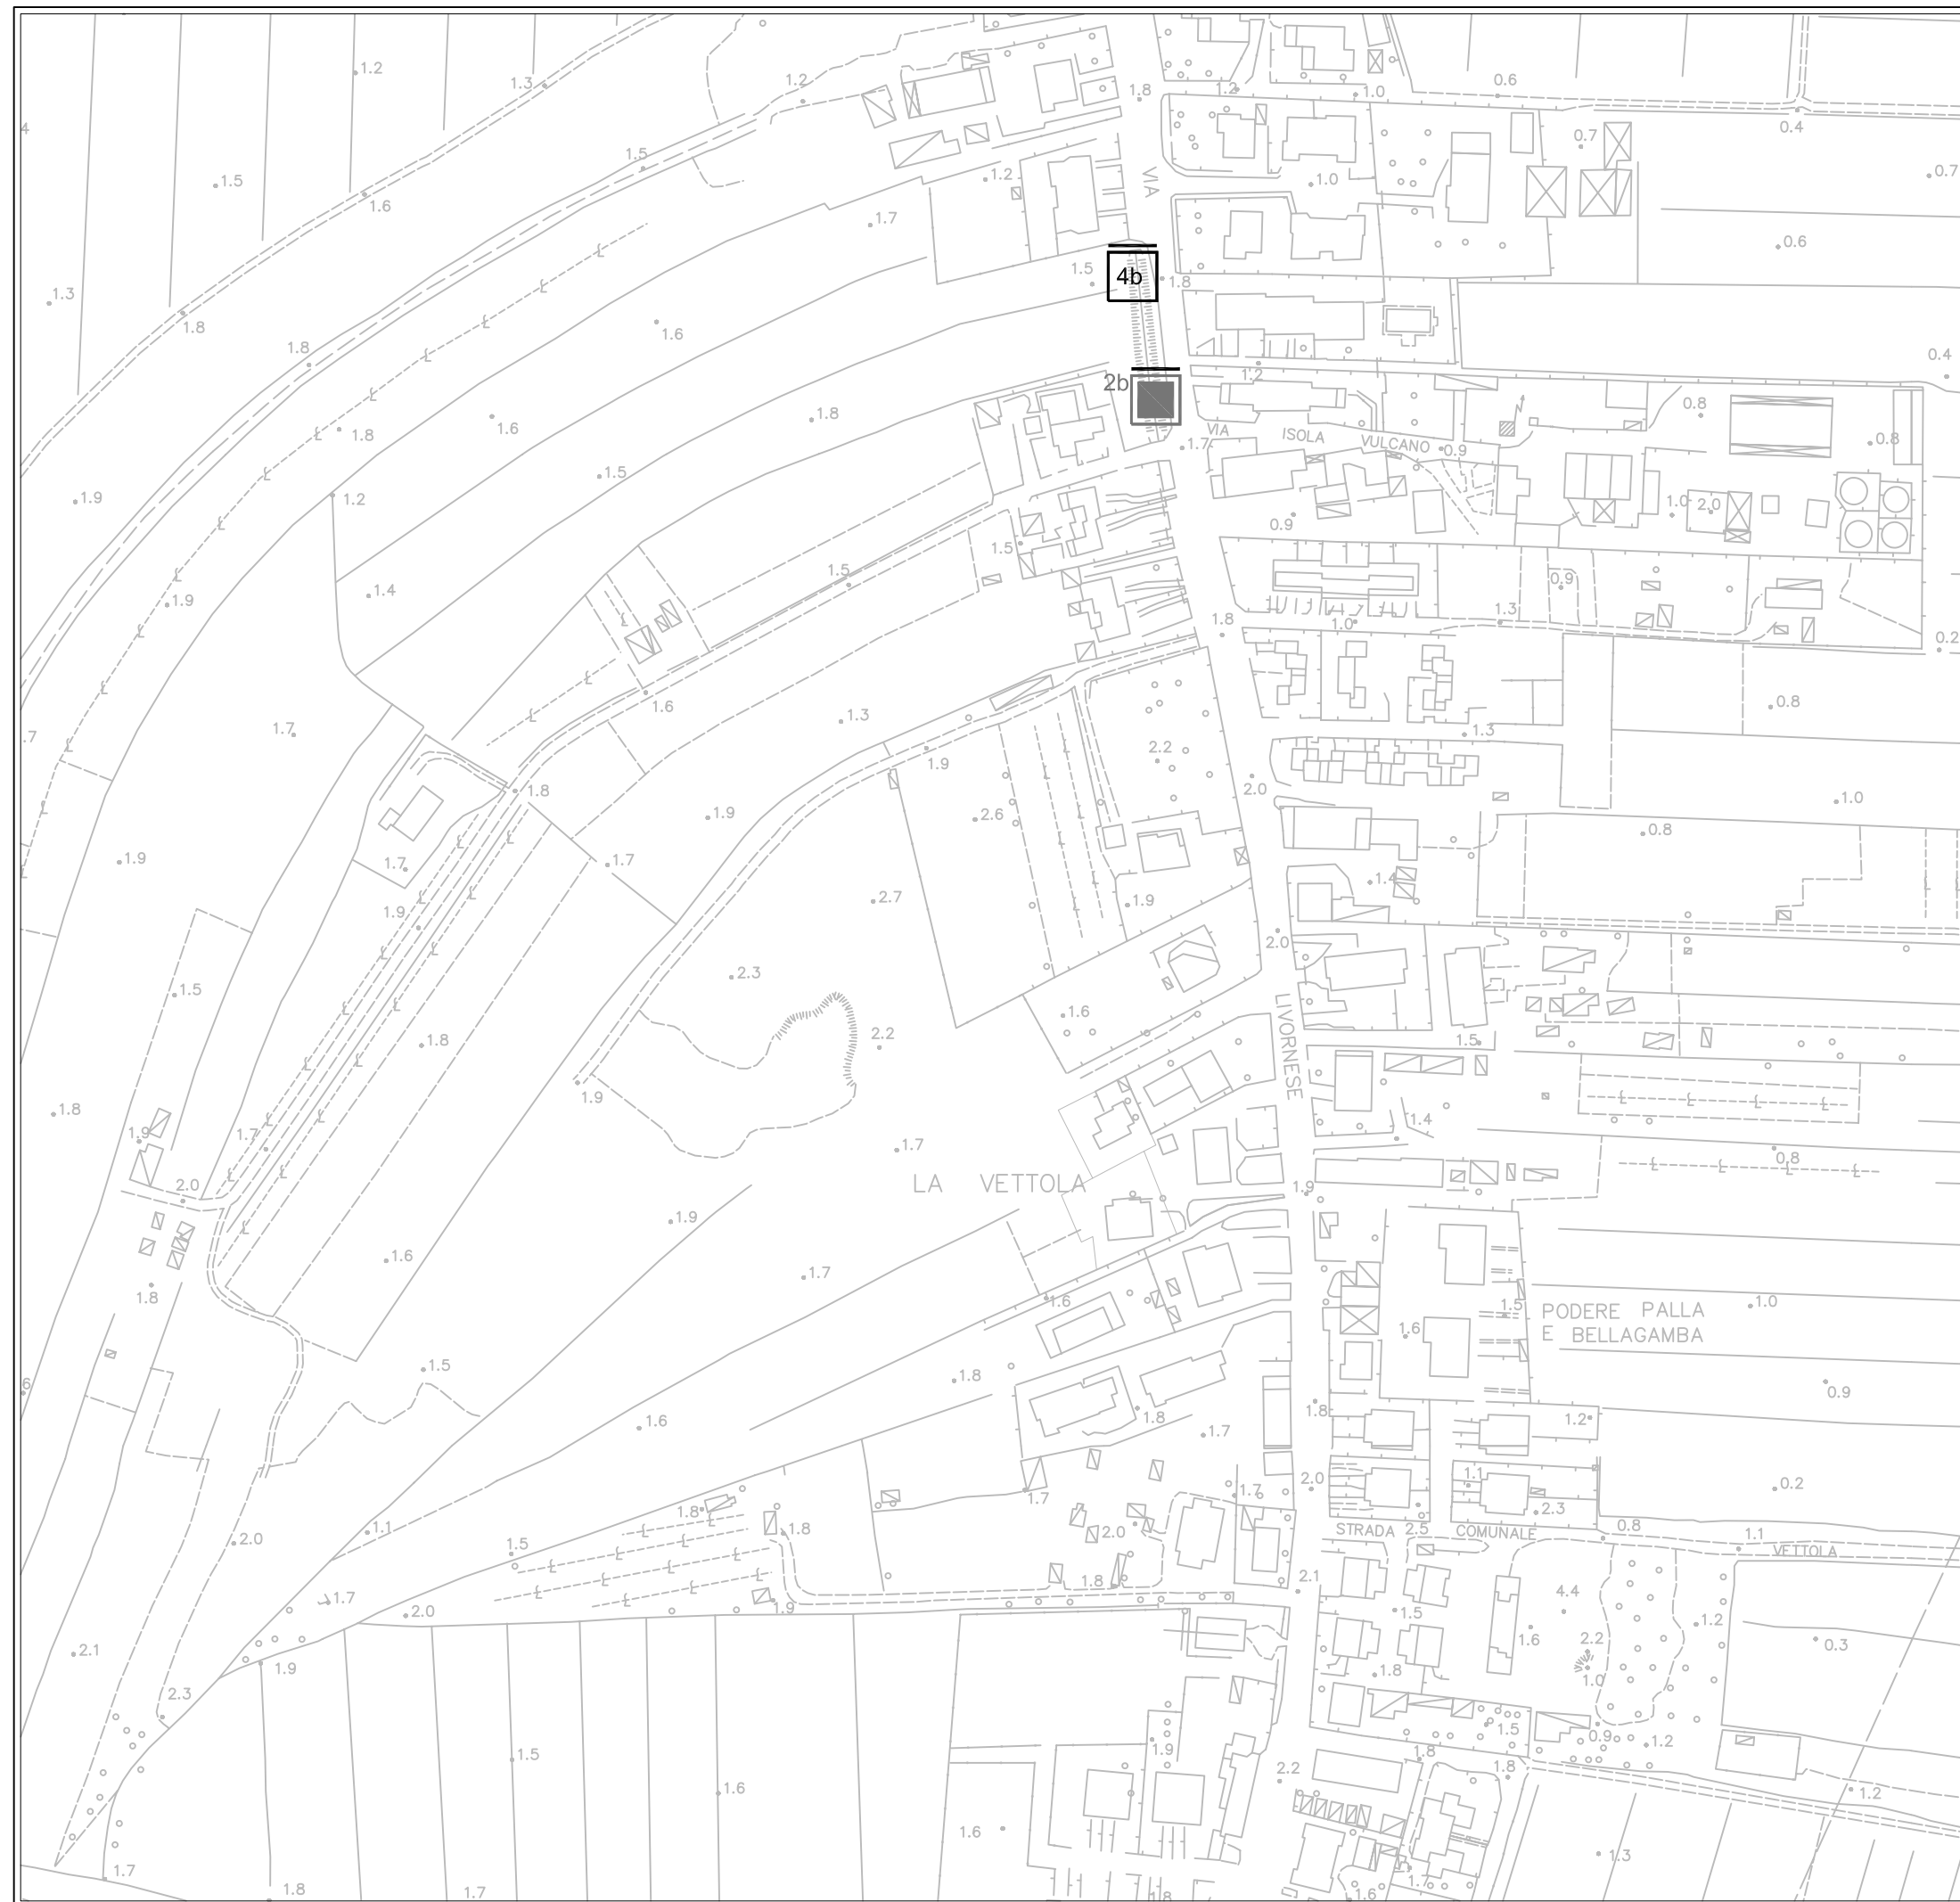

(T2-t3) ZONA SAN PIERO- LA VETTOLA




### LEGENDA

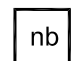


#### STENDARDI

-  Commerciali
-  Pubblica Utilità
-  Avvisi Funebri

#### POSTER

-  Commerciali


#### CARTELLI PUBBLICITARI

-  Paline
-  Stendardi
-  Poster

- n Numero moduli
- m Monofacciale
- b Bifacciale
- Parallelo Asse Strada
- ⊥ Ortogonale Asse Strada



**(T3) ZONA SAN PIERO - LA VETTOLA**  
(quadro di unione)

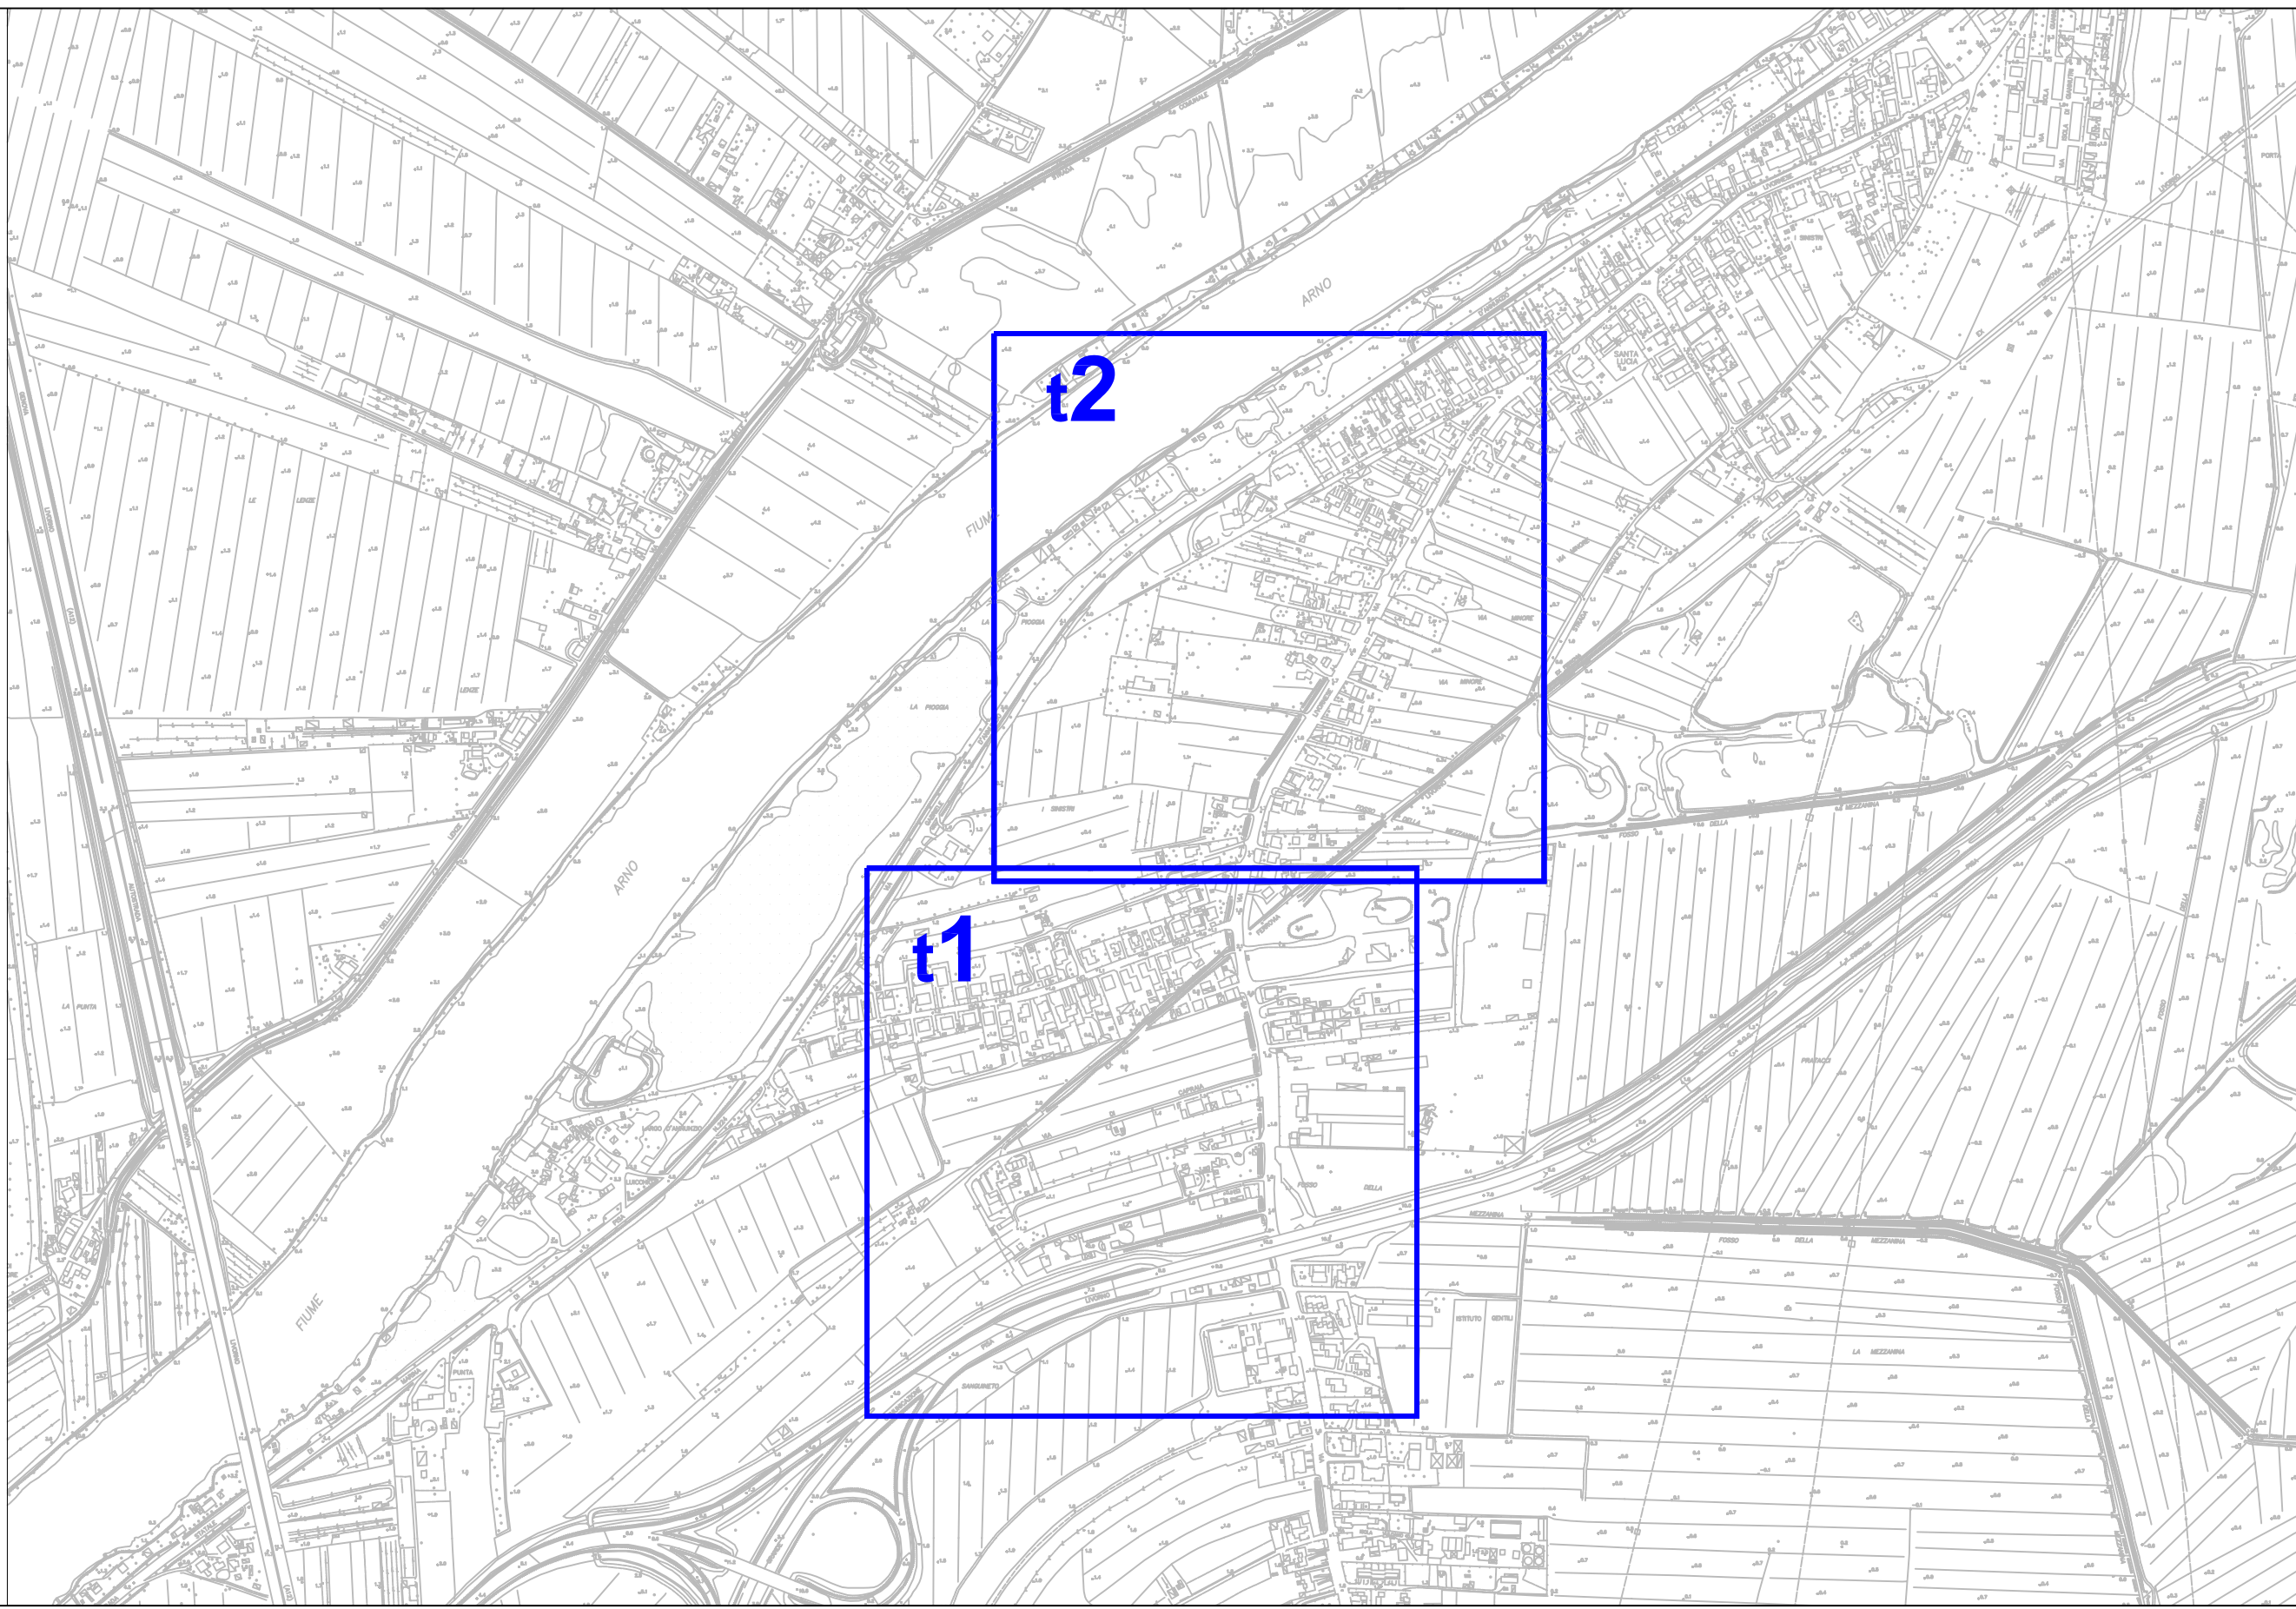

## ZONA LA VETTOLA-SAN PIERO T3

### PUBBLICHE AFFISSIONI

		STENDARDI														POSTER								
		Commercials				Pubblica Utilità				Avvisi Funebri				Commercials										
impianti	monofacciali 140x100 e 140x200		bifacciali 140x100 e 140 x200		monofacciali 140x100 e 140x200		bifacciali 140x100 e 140 x200		monofacciali 70X100		bifacciali 70X100		monofacciali 600X300		bifacciali 600X300									
modulo	70 x100				70 x100				70x50				70x100											
	2 o 4 moduli		4 o 8 moduli		2 o 4 moduli		4 o 8 moduli		2 moduli		4 moduli		24 moduli		48 moduli									
zona	impianti	moduli 2m	impianti	moduli 4m	impianti	moduli 2b	impianti	moduli 4b	impianti	moduli 2m	impianti	moduli 4m	impianti	moduli 2b	impianti	moduli 4b	impianti	moduli 2m	impianti	moduli 2b	impianti	moduli 24 (m)	impianti	moduli 48 (m)
T3-t1	0	0	0	0	0	0	1	8	0	0	0	0	0	0	1	8	0	0	0	0	0	0	0	0
T3-t2	0	0	0	0	0	0	3	24	0	0	0	0	0	0	0	0	0	0	1	4	0	0	0	0
<b>TOTALE</b>	<b>0</b>	<b>0</b>	<b>0</b>	<b>0</b>	<b>0</b>	<b>0</b>	<b>4</b>	<b>32</b>	<b>0</b>	<b>0</b>	<b>0</b>	<b>0</b>	<b>0</b>	<b>0</b>	<b>1</b>	<b>8</b>	<b>0</b>	<b>0</b>	<b>1</b>	<b>4</b>	<b>0</b>	<b>0</b>	<b>0</b>	<b>0</b>

totale standardi commerciali

4

totale standardi Pubblica Utilità

1

totale standardi Funebri

1

totale Poster Commerciali

0

totale MODULI standardi commerciali

32

totale MODULI standardi Pubblica Utilità

8

totale MODULI standardi Funebri

4

totale MODULI Poster Commerciali

0

### CARTELLI PUBBLICITARI

		paline		Standardi								Poster				
impianti	monofacciali 70X100	bifacciali 70x100	monofacciali 140x100 e 140x200				bifacciali 140x100 e 140 x200				monofacciali 600X300		bifacciali 600X300			
modulo	70x100		70x100		70x100				70x100				70x100			
	1 modulo	2 moduli	2 o 4 moduli 70x100				4 o 8 moduli 70x100				24 moduli		48 moduli			
zona	impianti	moduli 1m	impianti	moduli 1b	impianti	moduli 2m	impianti	moduli 4m	impianti	moduli 2b	impianti	moduli 4b	impianti	moduli 24 (m)	impianti	moduli 48 (m)
T3-t1	0	0	0	0	0	0	0	0	0	0	0	0	0	0	0	0
T3-t2	0	0	0	0	0	0	0	0	0	0	0	0	3	72	0	0
<b>TOTALE</b>	<b>0</b>	<b>0</b>	<b>0</b>	<b>0</b>	<b>0</b>	<b>0</b>	<b>0</b>	<b>0</b>	<b>0</b>	<b>0</b>	<b>0</b>	<b>0</b>	<b>3</b>	<b>72</b>	<b>0</b>	<b>0</b>

totale Paline

0

totale standardi Cartelli Pubblicitari

0

totale Poster Cartelli Pubblicitari

3

totale MODULI Paline

0

totale MODULI standardi Cartelli Pubblicitari

0


totale MODULI Poster Cartelli Pubblicitari

72





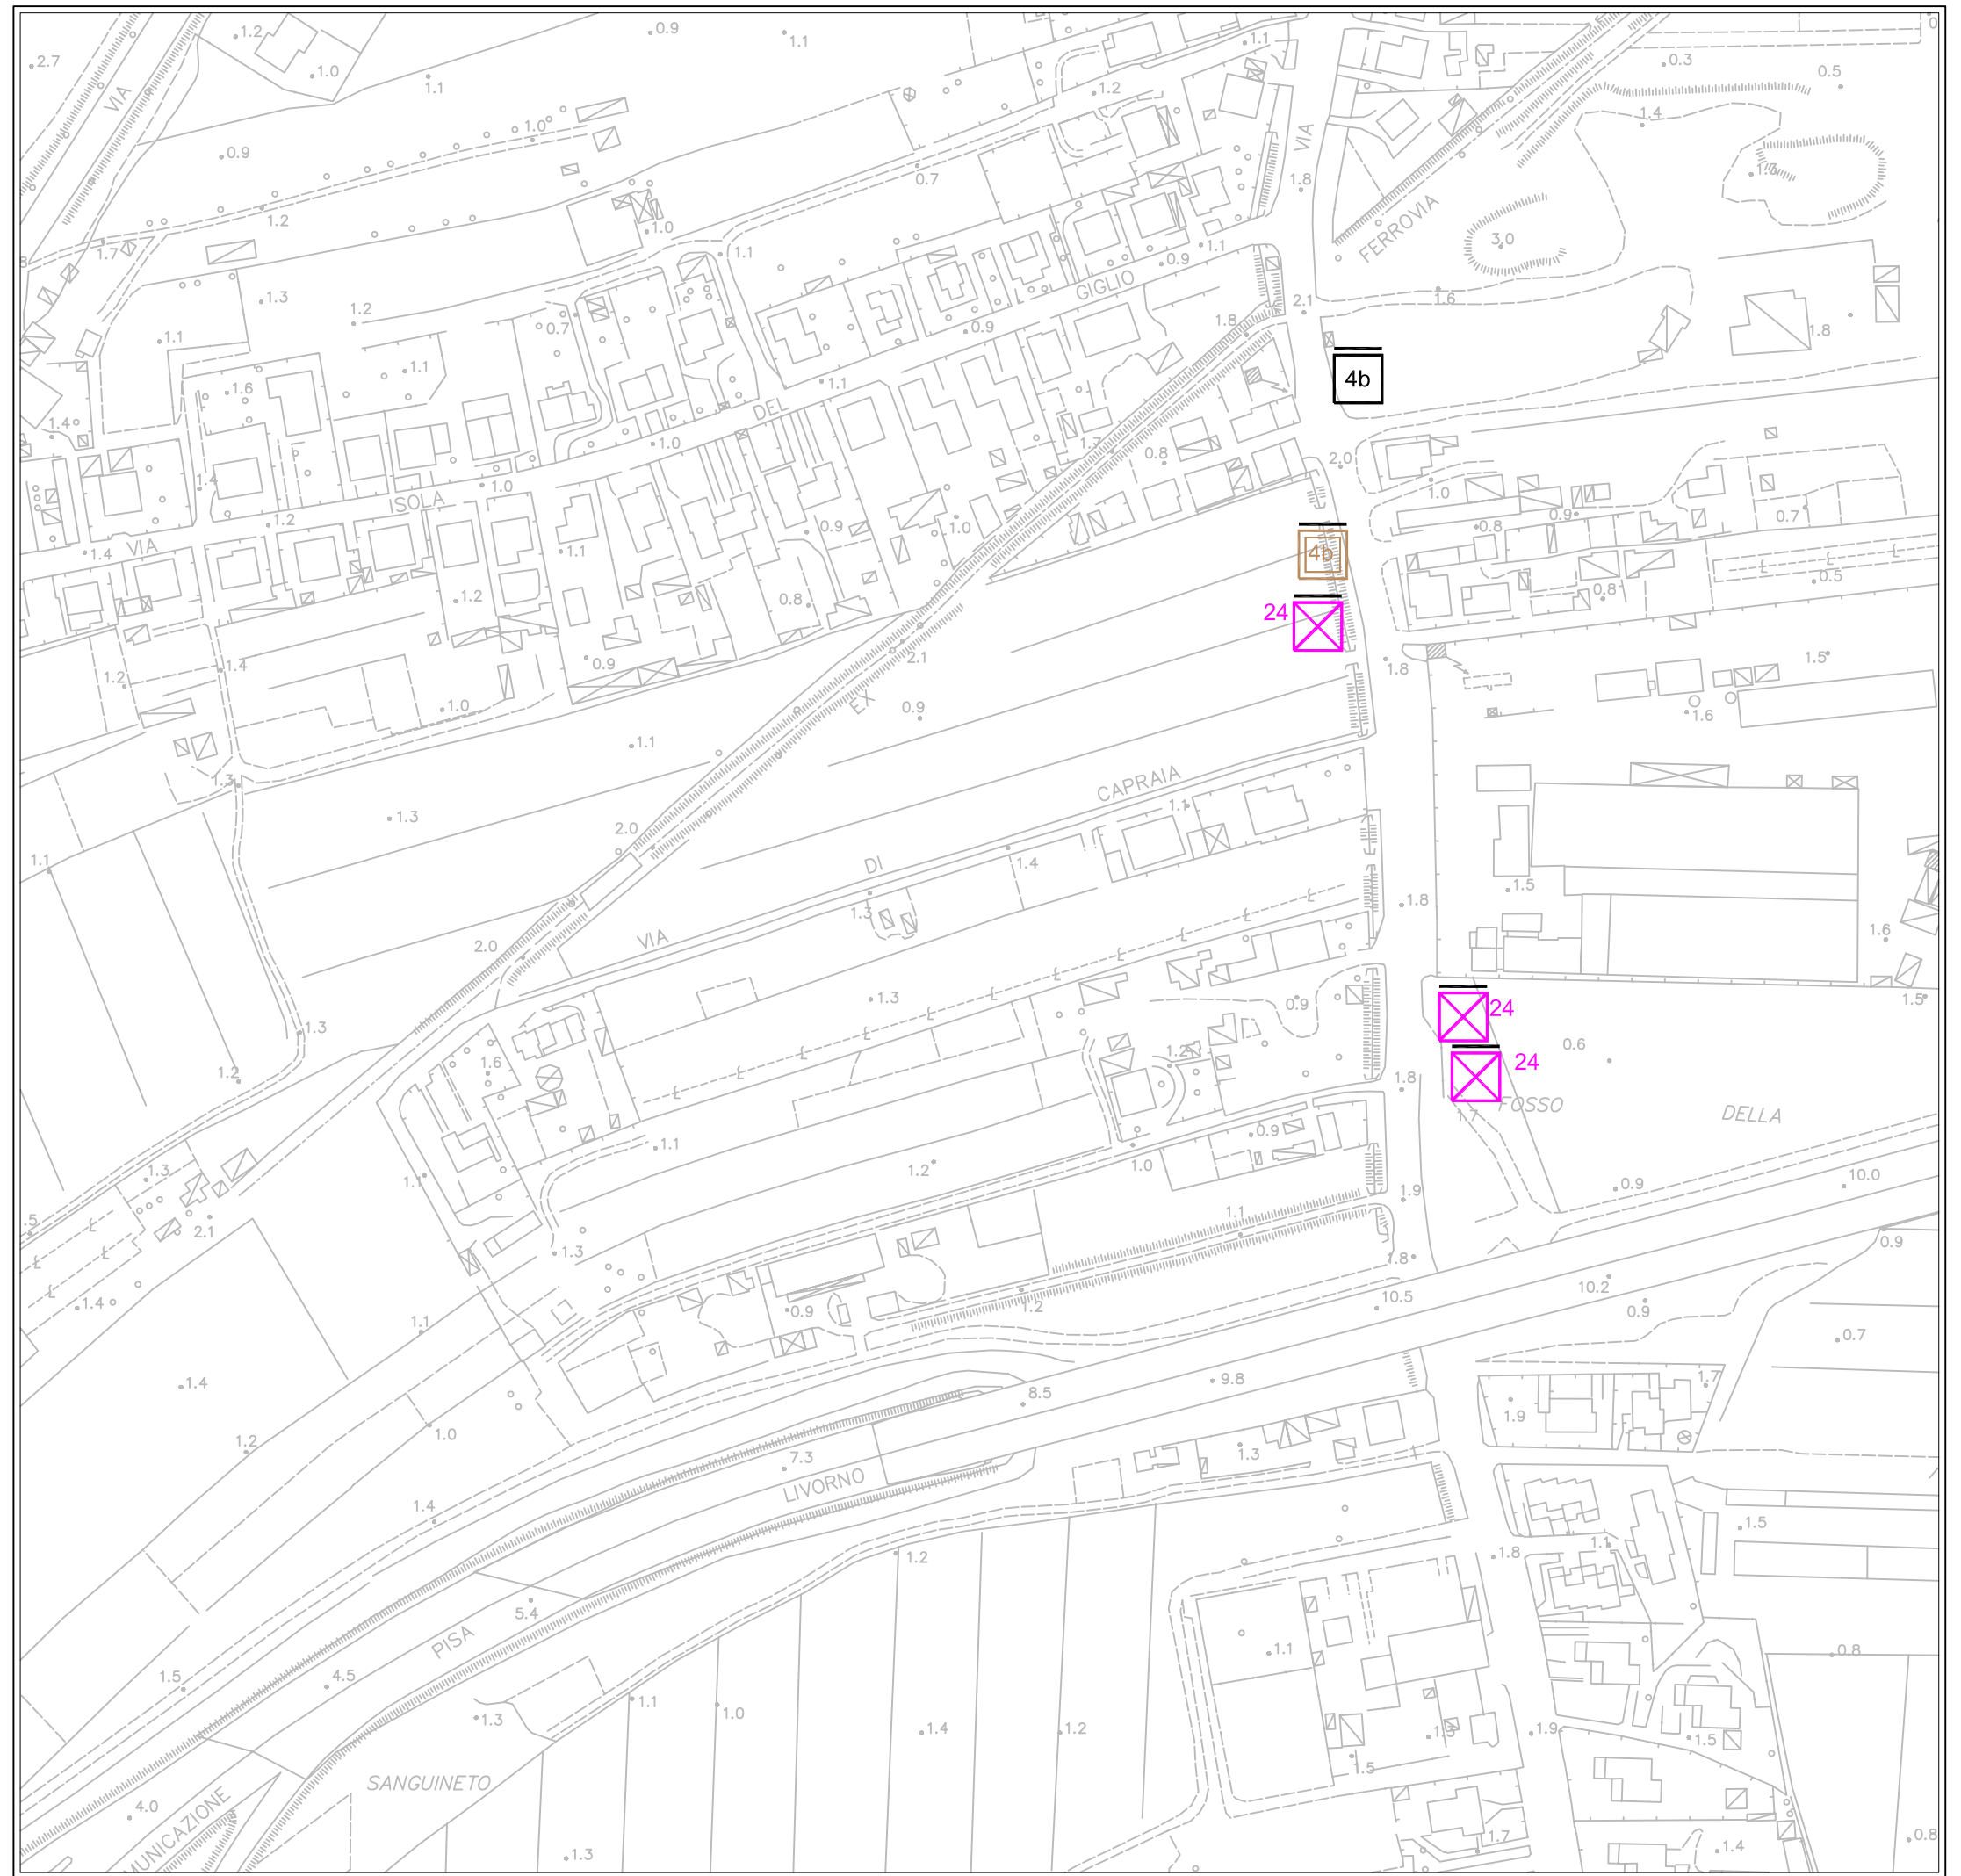


(T3-t1) ZONA SAN PIERO- LA VETTOLA



**LEGENDA**




**STENDARDI**

-  Commerciali
-  Pubblica Utilità
-  Avvisi Funebri



**POSTER**

-  Commerciali

**CARTELLI PUBBLICITARI**

-  Paline
-  Stendardi
-  Poster

- n Numero moduli
- m Monofacciale
- b Bifacciale

-  Parallelo Asse Strada
-  Ortogonale Asse Strada



(T3-t2) ZONA SAN PIERO- LA VETTOLA

**LEGENDA**

**STENDARDI**

- nb Commerciali
- Pubblica Utilità
- Avvisi Funebri


**POSTER**

- / Commerciali

**CARTELLI PUBBLICITARI**

- Paline
- Stendardi
- X Poster


- n Numero moduli
- m Monofacciale
- b Bifacciale
- Parallelo Asse Strada
- ⊥ Ortogonale Asse Strada

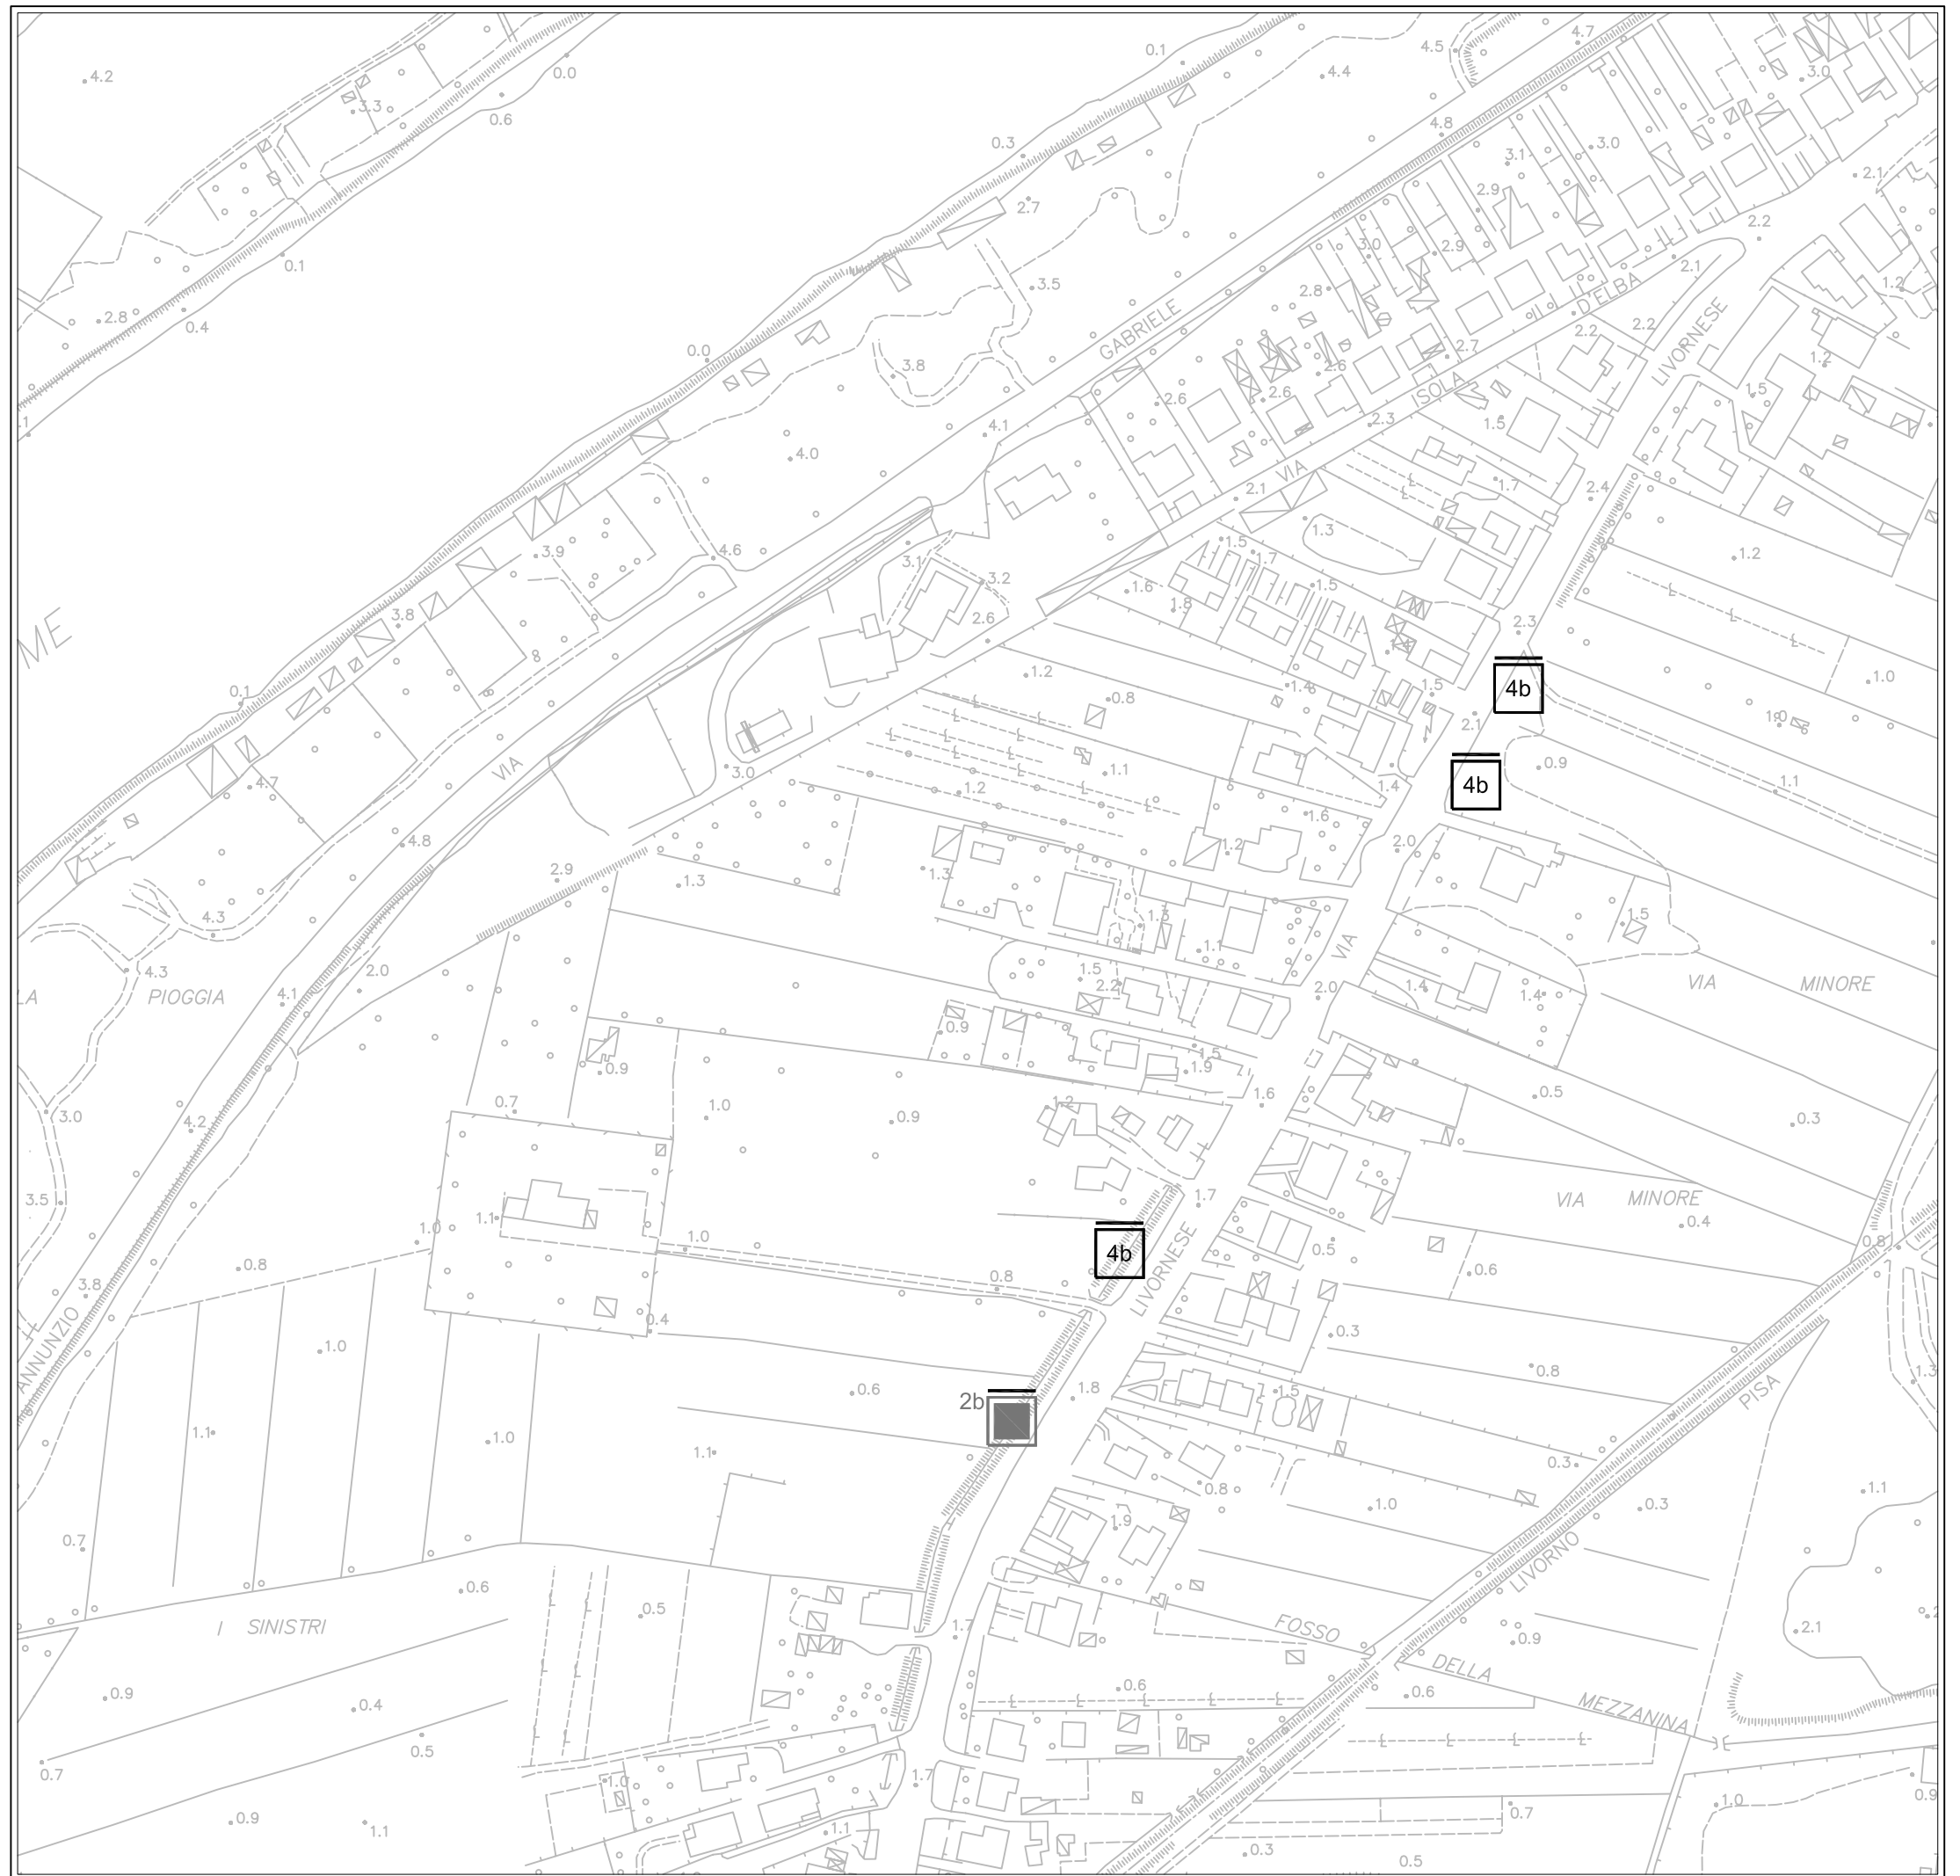



# (V1) ZONA OSPEDALETTO

(quadro di unione)

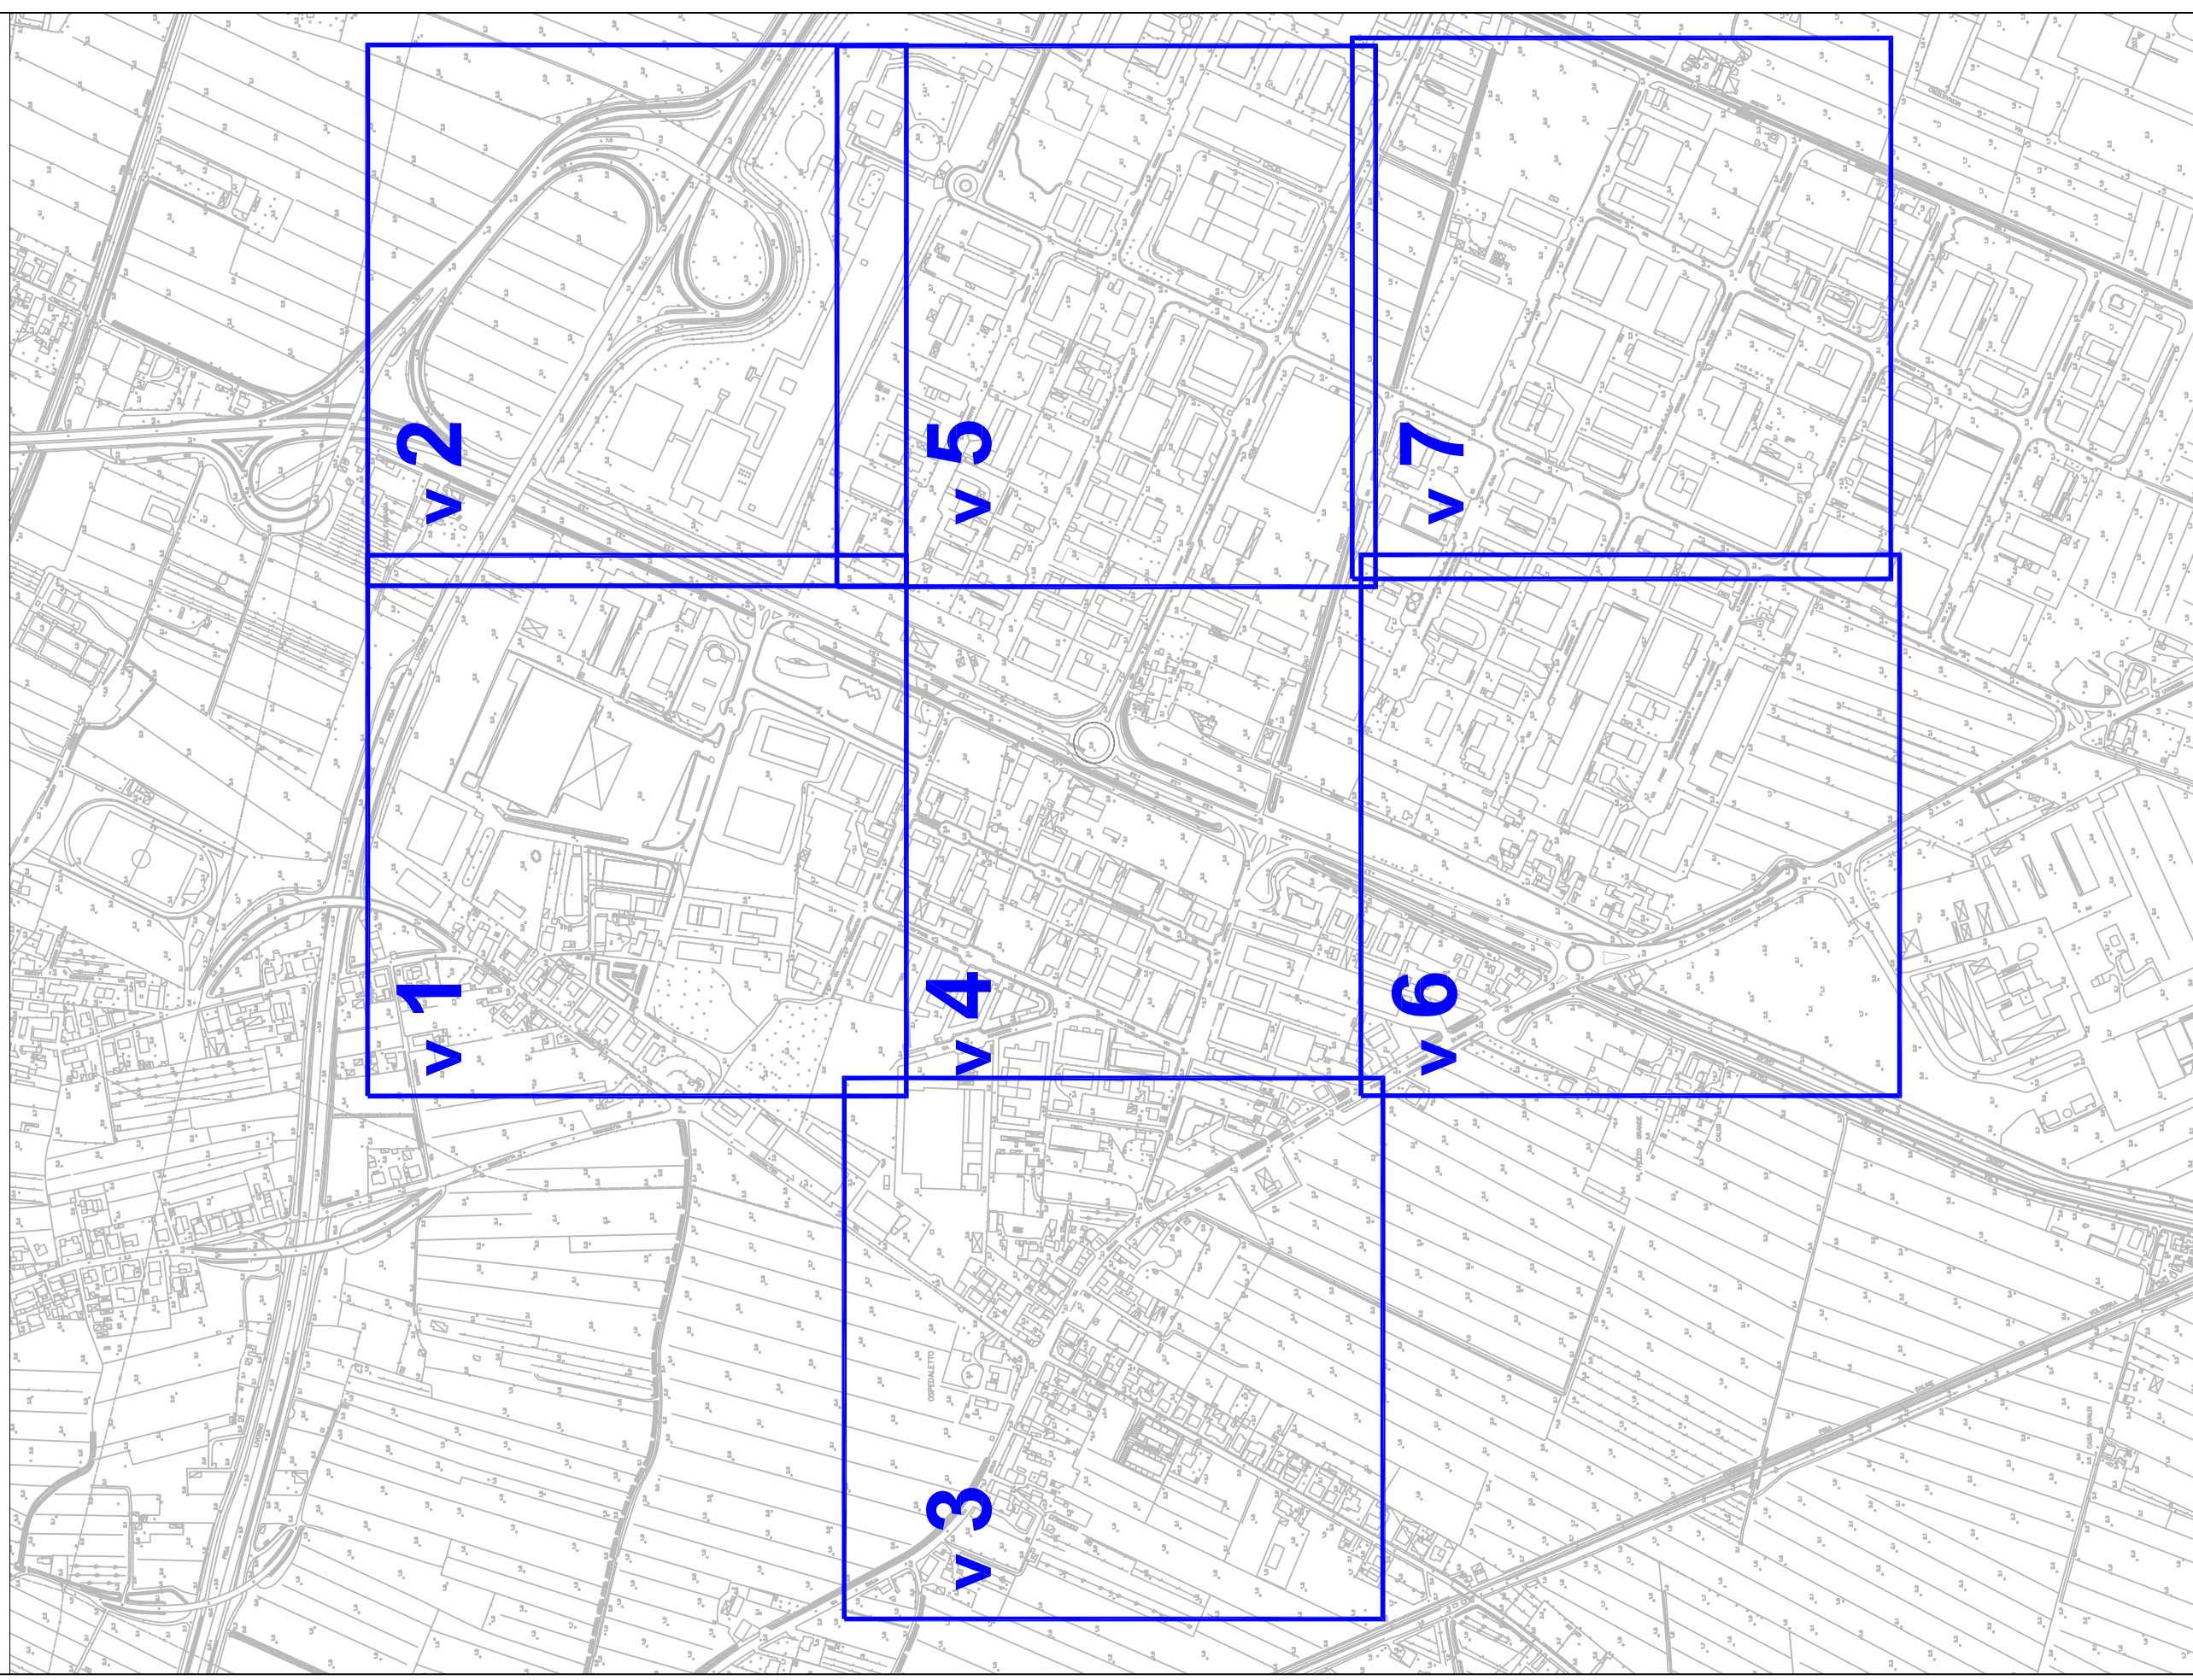

## ZONA OSPEDALETTO V1

### PUBBLICHE AFFISSIONI

impianti	STENDARDI																POSTER							
	Commerciali								Pubblica Utilità								Avvisi Funebri				Commerciali			
	monofacciali 140x100 e 140x200				bifacciali 140x100 e 140 x200				monofacciali 140x100 e 140x200				bifacciali 140x100 e 140 x200				monofacciali 70X100		bifacciali 70X100		monofacciali 600X300		bifacciali 600X300	
modulo	70 x100								70 x100								70x50				70x100			
	2 o 4 moduli				4 o 8 moduli				2 o 4 moduli				4 o 8 moduli				2 moduli		4 moduli		24 moduli		48 moduli	
zona	impianti	moduli 2m	impianti	moduli 4m	impianti	moduli 2b	impianti	moduli 4b	impianti	moduli 2m	impianti	moduli 4m	impianti	moduli 2b	impianti	moduli 4b	impianti	moduli 2m	impianti	moduli 2b	impianti	moduli 24 (m)	impianti	moduli 48 (m)
V1-v1	0	0	0	0	0	0	4	32	0	0	0	0	0	0	0	0	0	0	0	0	0	0	0	0
V1-v2	0	0	0	0	0	0	0	0	0	0	0	0	0	0	0	0	0	0	0	0	5	120	0	0
V1-v3	0	0	0	0	0	0	0	0	0	0	0	0	1	4	0	0	0	0	1	4	0	0	0	0
V1-v4	0	0	0	0	0	0	3	24	0	0	0	0	0	0	0	0	0	0	0	0	0	0	0	0
V1-v5	0	0	0	0	0	0	8	64	0	0	0	0	0	0	1	8	0	0	0	0	0	0	0	0
V1-v6	0	0	0	0	0	0	3	24	0	0	0	0	0	0	1	8	0	0	0	0	0	0	0	0
V1-v7	0	0	0	0	0	0	6	48	0	0	0	0	0	0	0	0	0	0	0	0	0	0	0	0
<b>TOTALE</b>	<b>0</b>	<b>0</b>	<b>0</b>	<b>0</b>	<b>0</b>	<b>0</b>	<b>24</b>	<b>192</b>	<b>0</b>	<b>0</b>	<b>0</b>	<b>0</b>	<b>1</b>	<b>4</b>	<b>2</b>	<b>16</b>	<b>0</b>	<b>0</b>	<b>1</b>	<b>4</b>	<b>5</b>	<b>120</b>	<b>0</b>	<b>0</b>

totale stendardi commerciali

24

totale stendardi Pubblica Utilità

3

totale stendardi Funebri

1

totale Poster Commerciali

5

totale MODULI stendardi commerciali

192

totale MODULI stendardi Pubblica Utilità

20

totale MODULI stendardi Funebri

4

totale MODULI Poster Commerciali

120

### CARTELLI PUBBLICITARI

impianti	paline				Stendardi								Poster			
	monofacciali 70X100		bifacciali 70x100		monofacciali 140x100 e 140x200				bifacciali 140x100 e 140 x200				monofacciali 600X300		bifacciali 600X300	
	70x100				70x100				70x100				70x100			
modulo	1 modulo		2 moduli		2 o 4 moduli 70x100				4 o 8 moduli 70x100				24 moduli		48 moduli	
zona	impianti	moduli 1m	impianti	moduli 1b	impianti	moduli 2m	impianti	moduli 4m	impianti	moduli 2b	impianti	moduli 4b	impianti	moduli 24 (m)	impianti	moduli 48 (m)
V1-v1	0	0	0	0	0	0	0	0	0	0	18	144	0	0	0	0
V1-v2	0	0	0	0	0	0	0	0	0	0	6	48	0	0	0	0
V1-v3	0	0	3	6	0	0	0	0	0	0	4	32	0	0	0	0
V1-v4	0	0	0	0	0	0	0	0	0	0	15	120	0	0	0	0
V1-v5	0	0	0	0	0	0	0	0	0	0	0	0	0	0	0	0
V1-v6	0	0	0	0	0	0	0	0	0	0	0	0	2	48	0	0
V1-v7	0	0	0	0	0	0	0	0	0	0	0	0	0	0	0	0
<b>TOTALE</b>	<b>0</b>	<b>0</b>	<b>3</b>	<b>6</b>	<b>0</b>	<b>0</b>	<b>0</b>	<b>0</b>	<b>0</b>	<b>0</b>	<b>43</b>	<b>344</b>	<b>2</b>	<b>48</b>	<b>0</b>	<b>0</b>

totale Paline

3

totale stendardi Cartelli Pubblicitari

43

totale Poster Cartelli Pubblicitari

2

totale MODULI Paline

6


totale MODULI stendardi Cartelli Pubblicitari

344

totale MODULI Poster Cartelli Pubblicitari

48



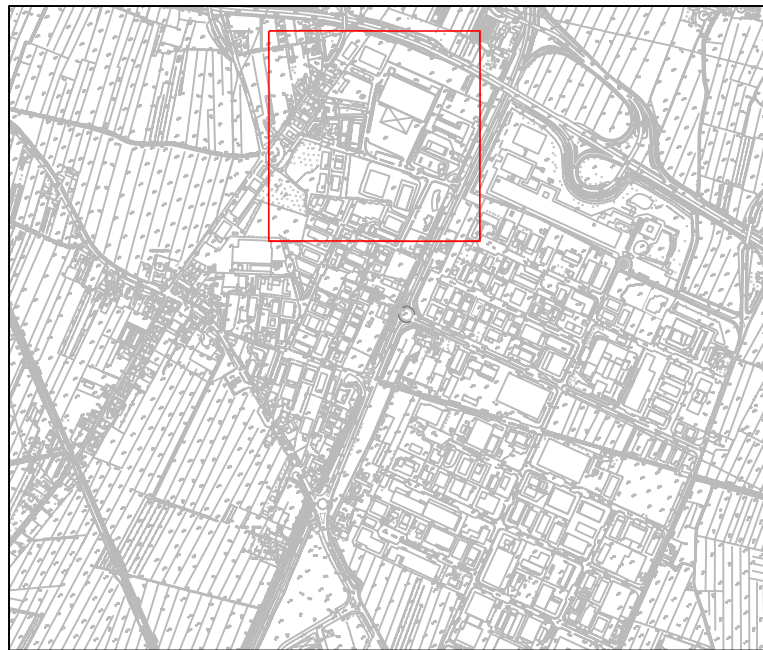

(V1-v1) ZONA OSPEDALETTO

**LEGENDA**

**STANDARDI**

- nb Commerciali
- Pubblica Utilità
- Avvisi Funebri

**POSTER**

- / Commerciali

**CARTELLI PUBBLICITARI**

- Paline
- Standardi
- X Poster

- n Numero moduli
- m Monofacciale
- b Bifacciale
- Parallelo Asse Strada
- ⊥ Ortogonale Asse Strada





(V1-v2) ZONA OSPEDALETTO

### LEGENDA

#### STENDARDI

- nb Commerciali
- Pubblica Utilità
- Avvisi Funebri


#### POSTER

- / Commerciali


#### CARTELLI PUBBLICITARI

- Paline
- 4b Stendardi
- X Poster


- n Numero moduli
- m Monofacciale
- b Bifacciale
- Parallelo Asse Strada
- ⊥ Ortogonale Asse Strada

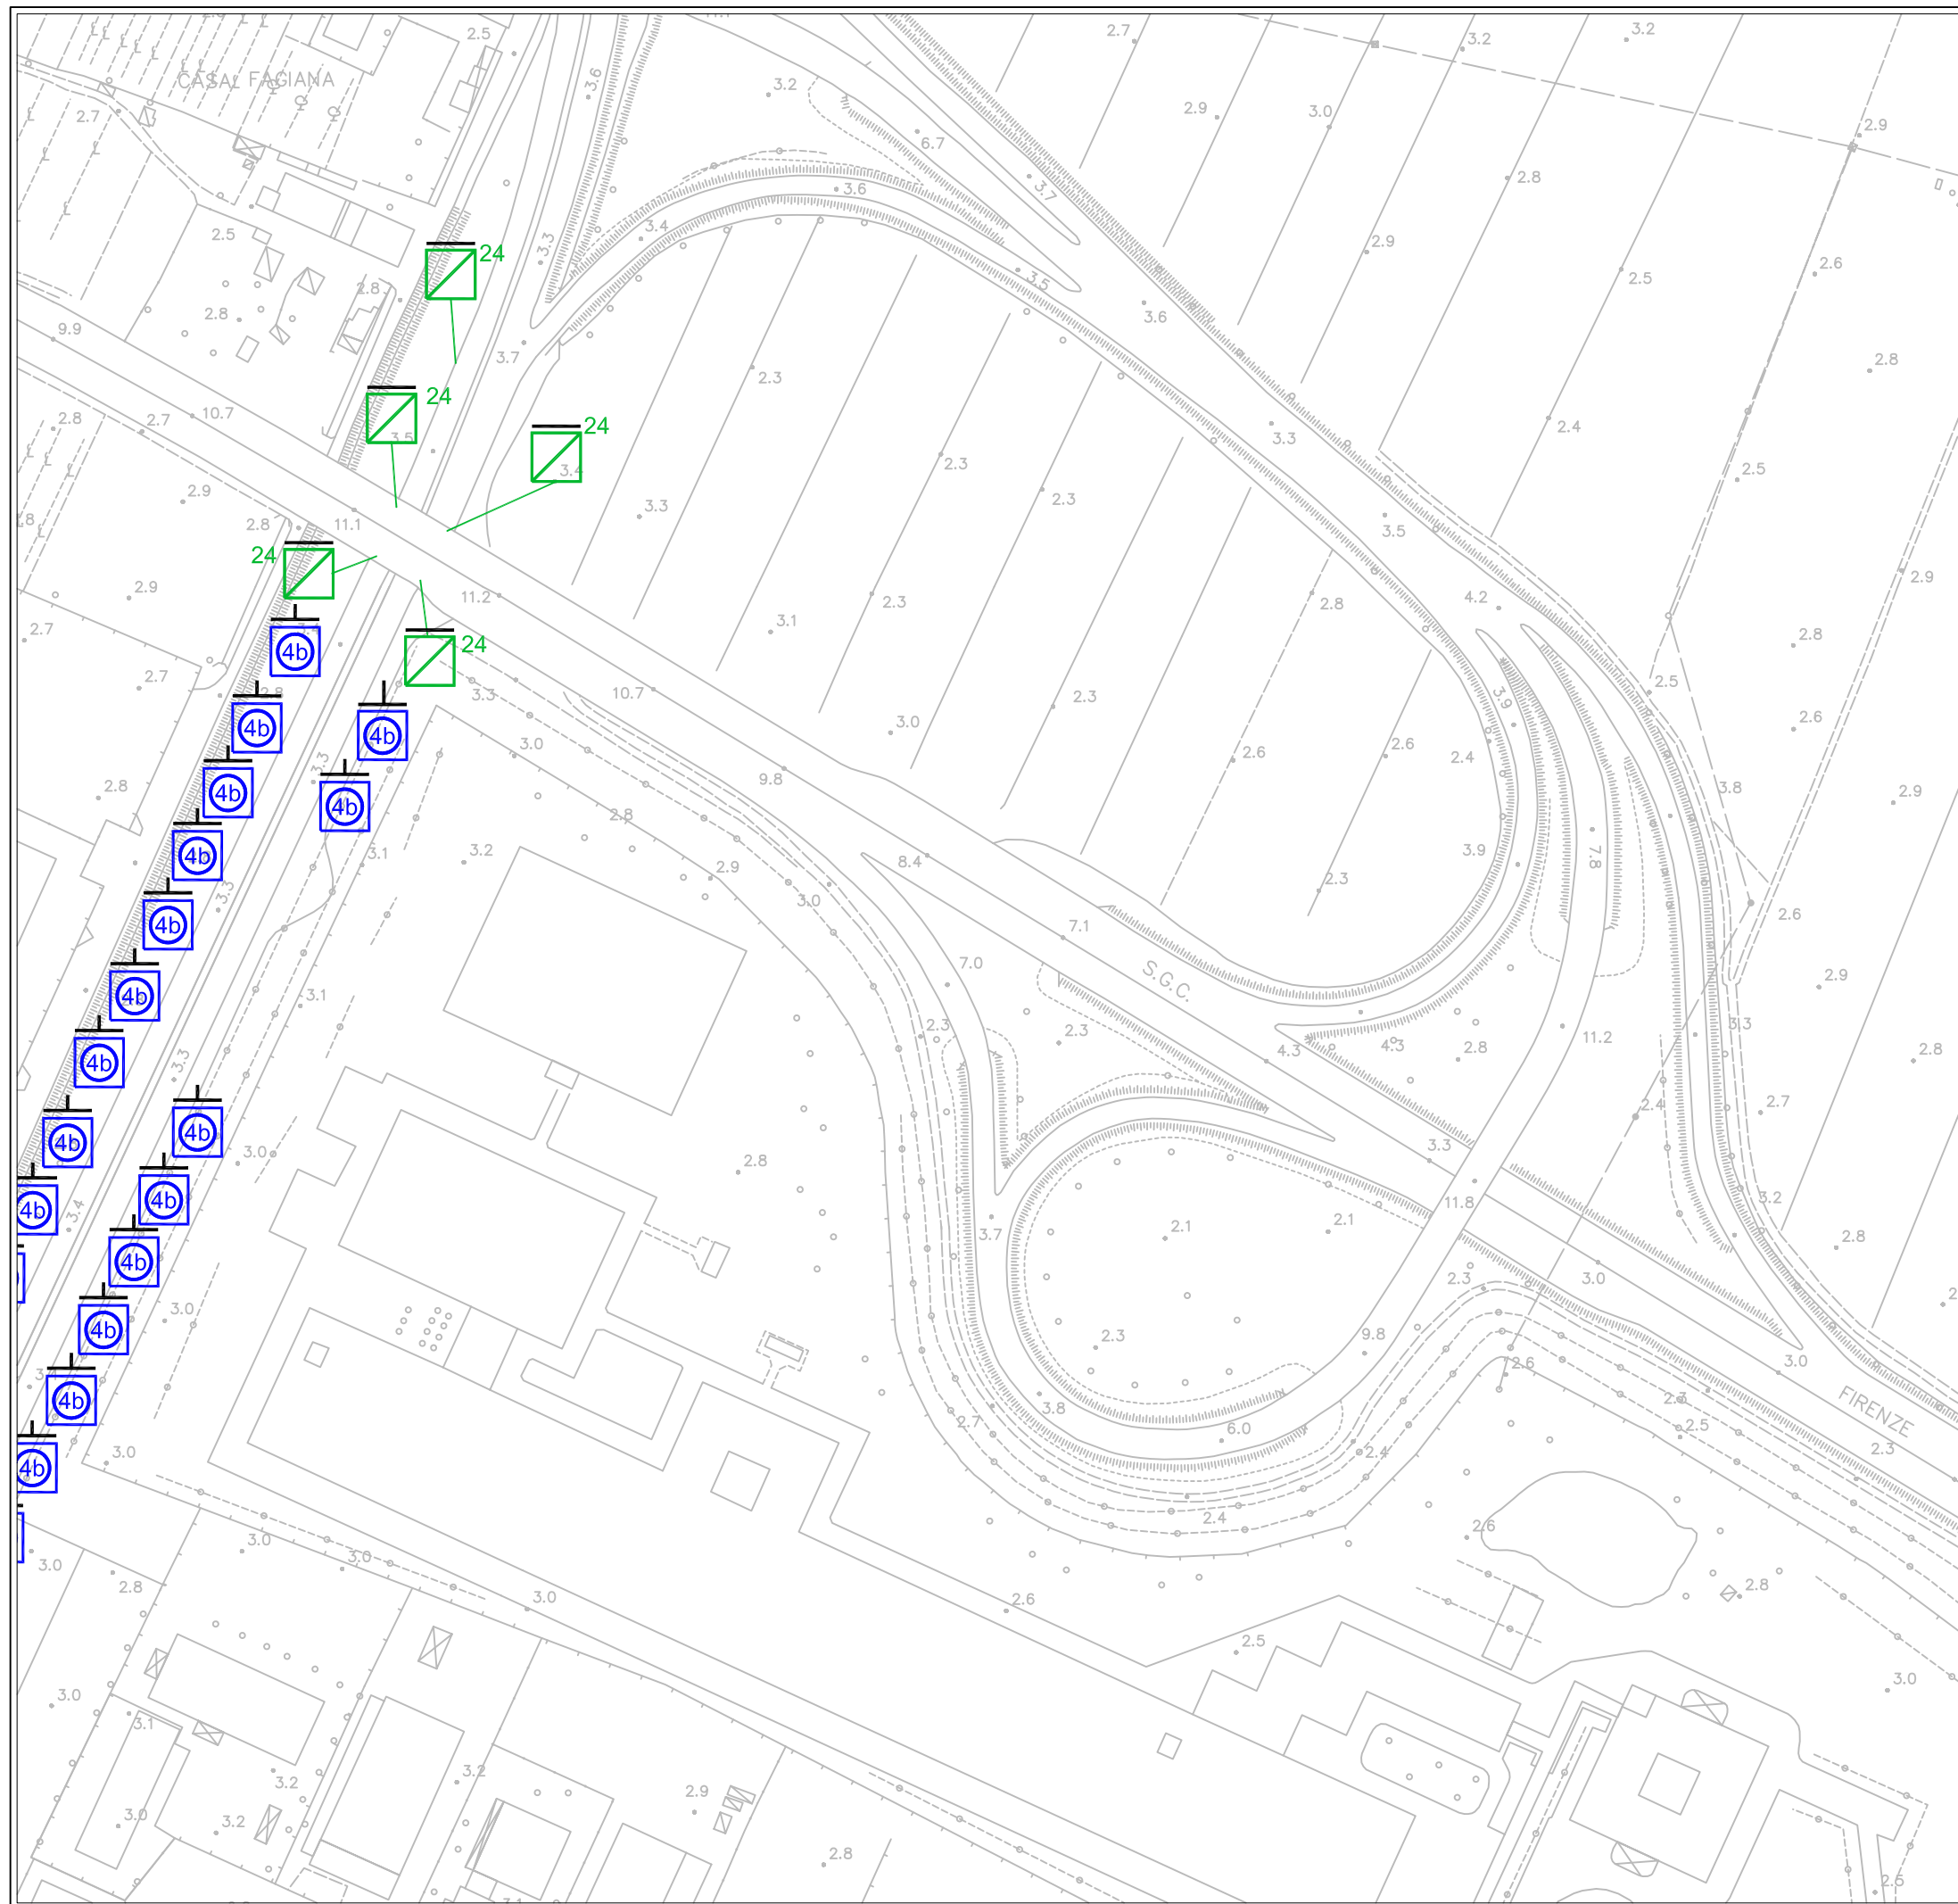



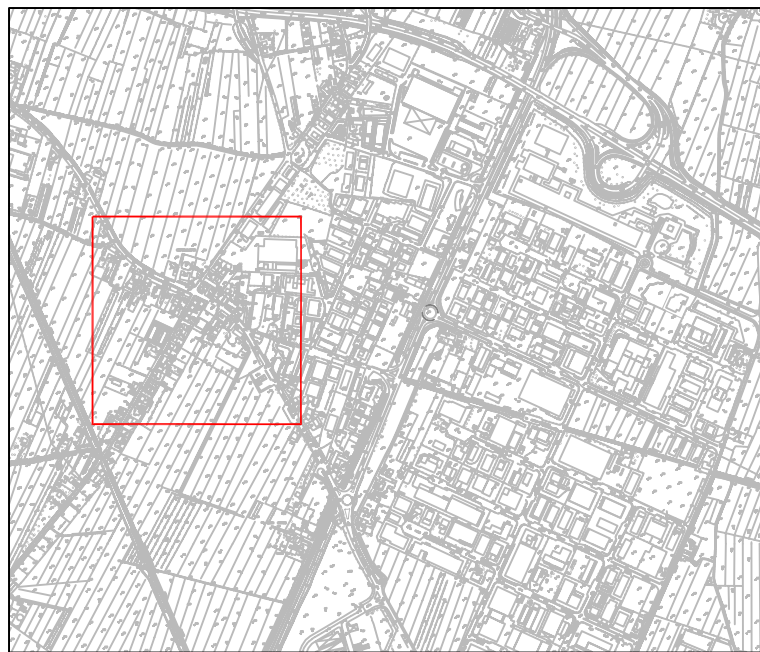

(V1-v3) ZONA OSPEDALETTO

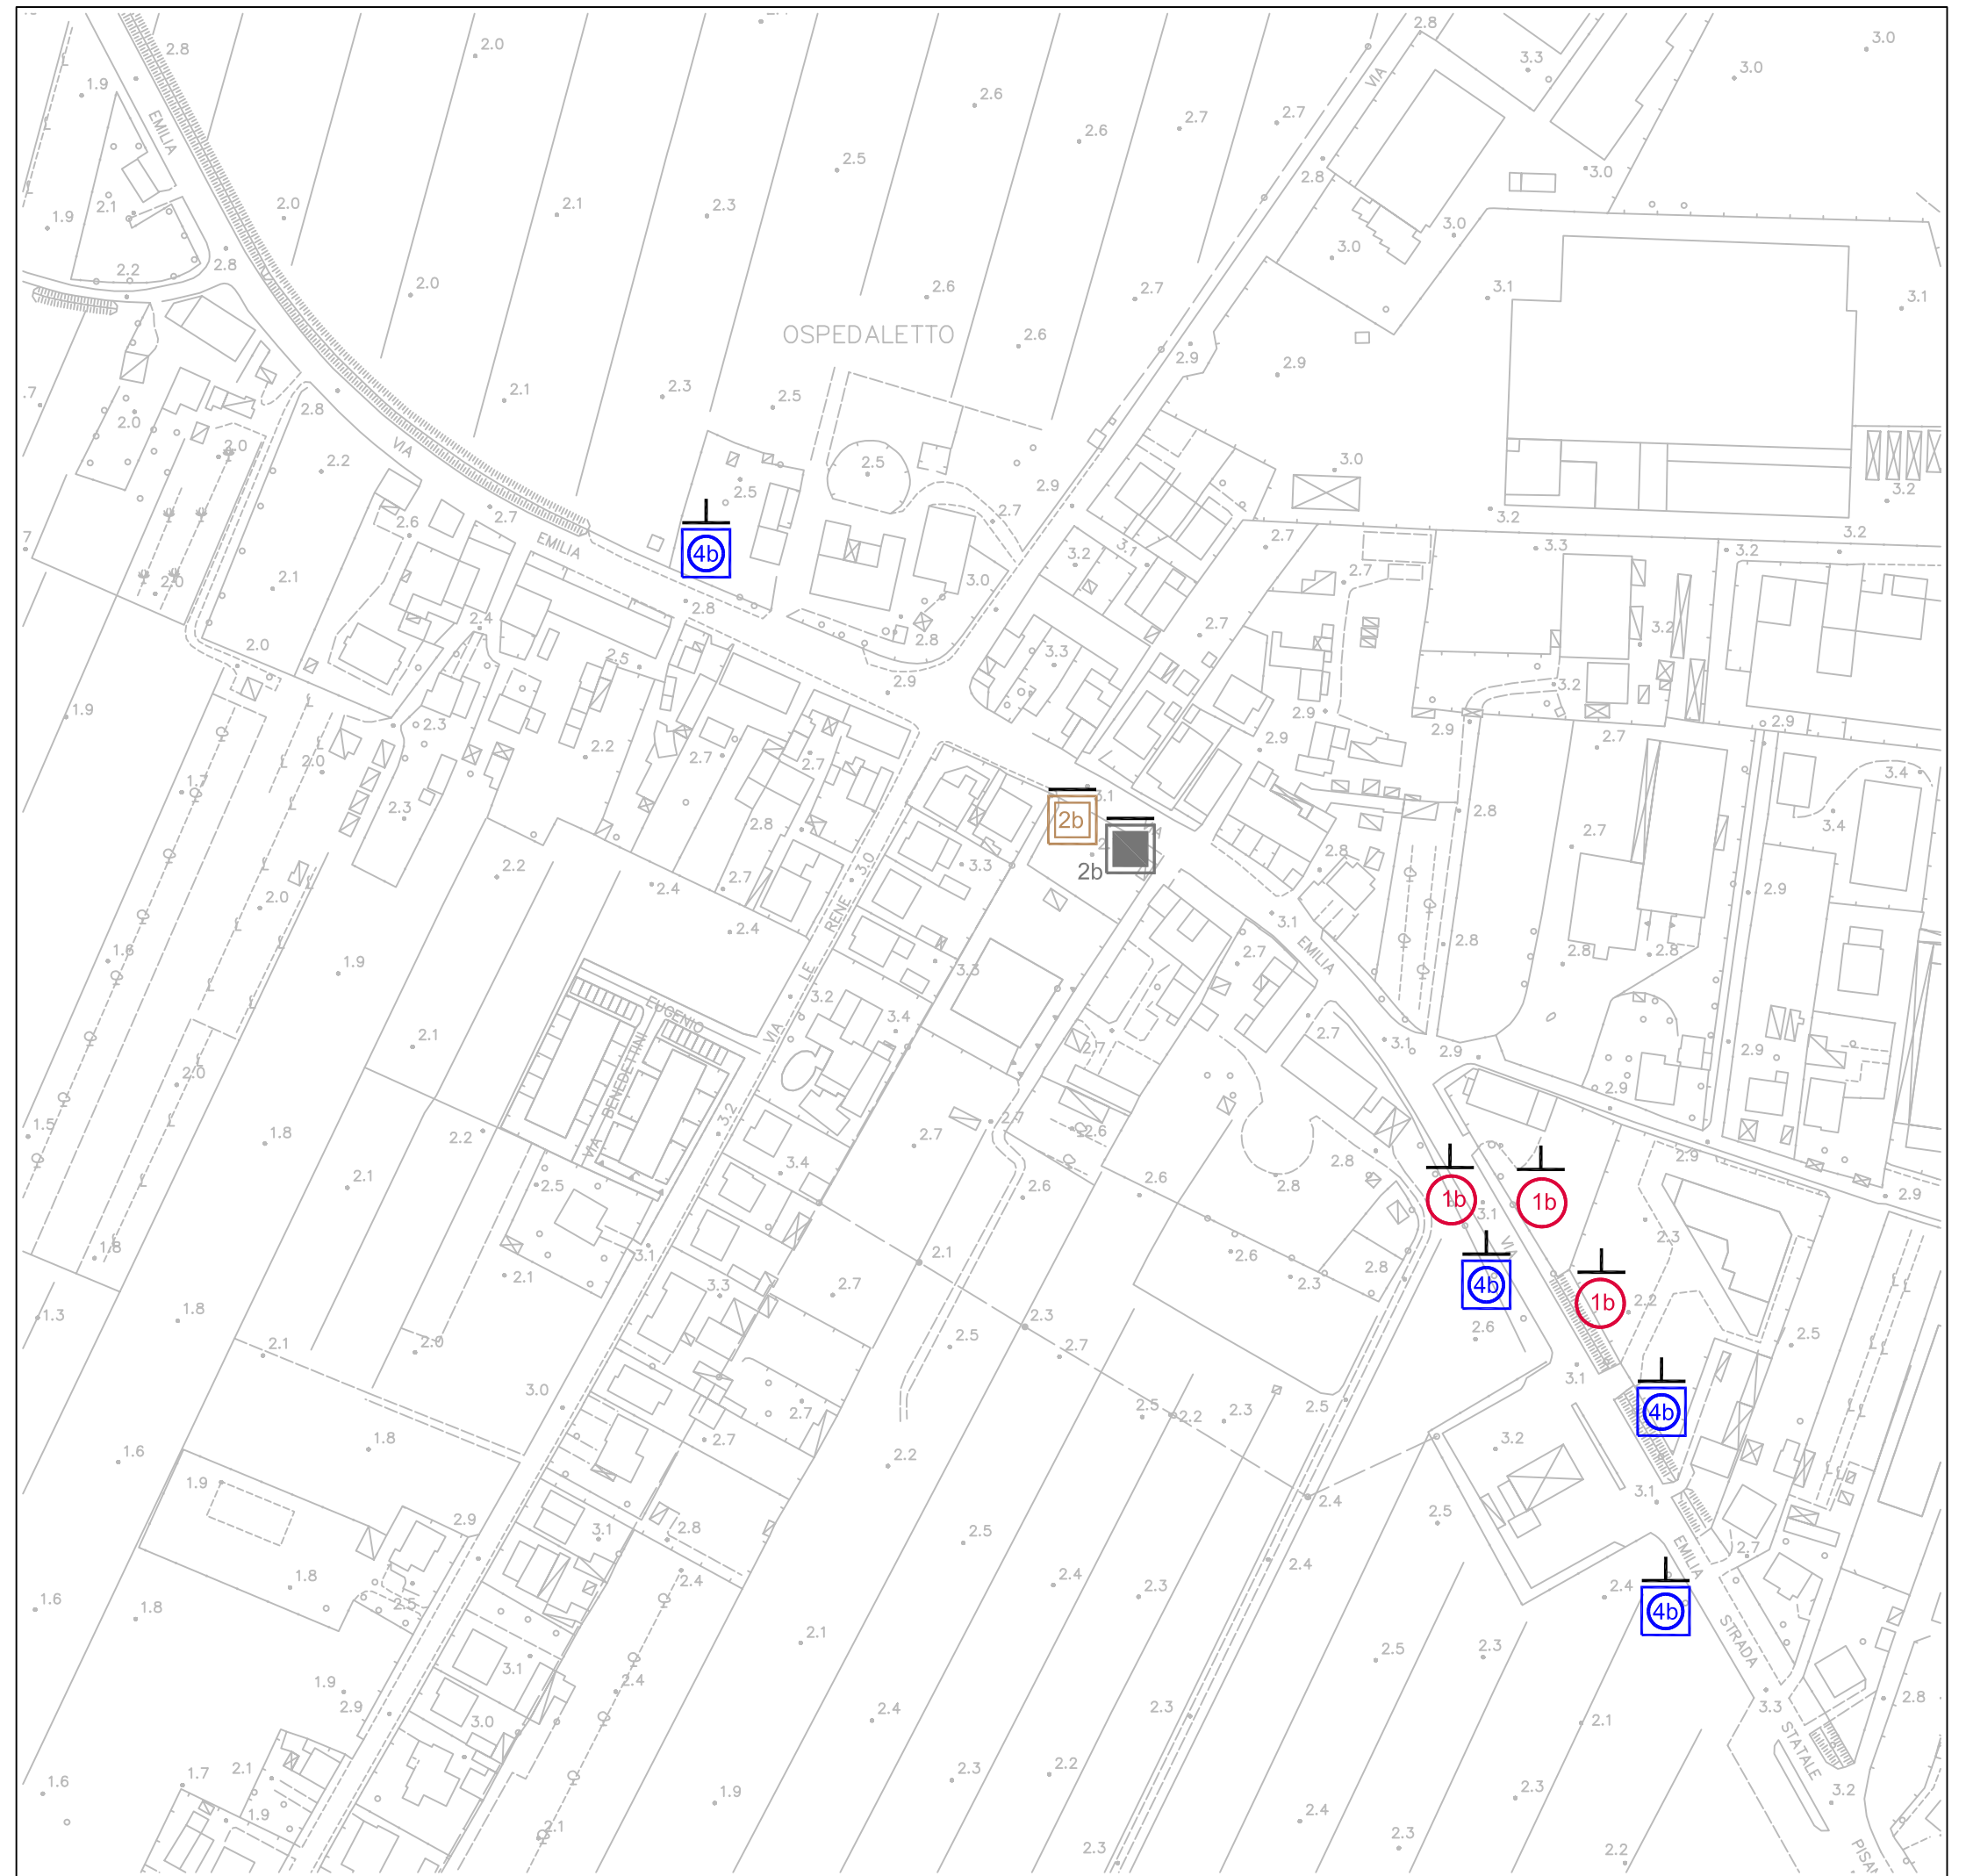

**LEGENDA**

**STENDARDI**

- Commerciali
- Pubblica Utilità
- Avvisi Funebri


**POSTER**

- Commerciali

**CARTELLI PUBBLICITARI**

- Paline
- Stendardi
- Poster

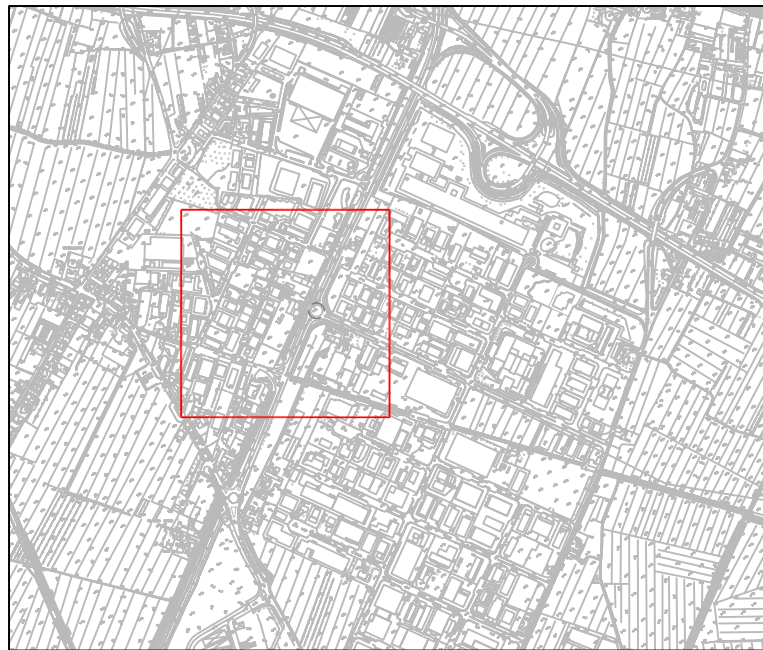


- n Numero moduli
- m Monofacciale
- b Bifacciale
- Parallelo Asse Strada
- ⊥ Ortogonale Asse Strada



(V1-v4) ZONA OSPEDALETTO

**LEGENDA**

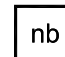


**STENDARDI**

-  Commerciali
-  Pubblica Utilità
-  Avvisi Funebri


**POSTER**

-  Commerciali


**CARTELLI PUBBLICITARI**

-  Paline
-  Stendardi
-  Poster

- n Numero moduli
- m Monofacciale
- b Bifacciale
- Parallelo Asse Strada
- ⊥ Ortogonale Asse Strada

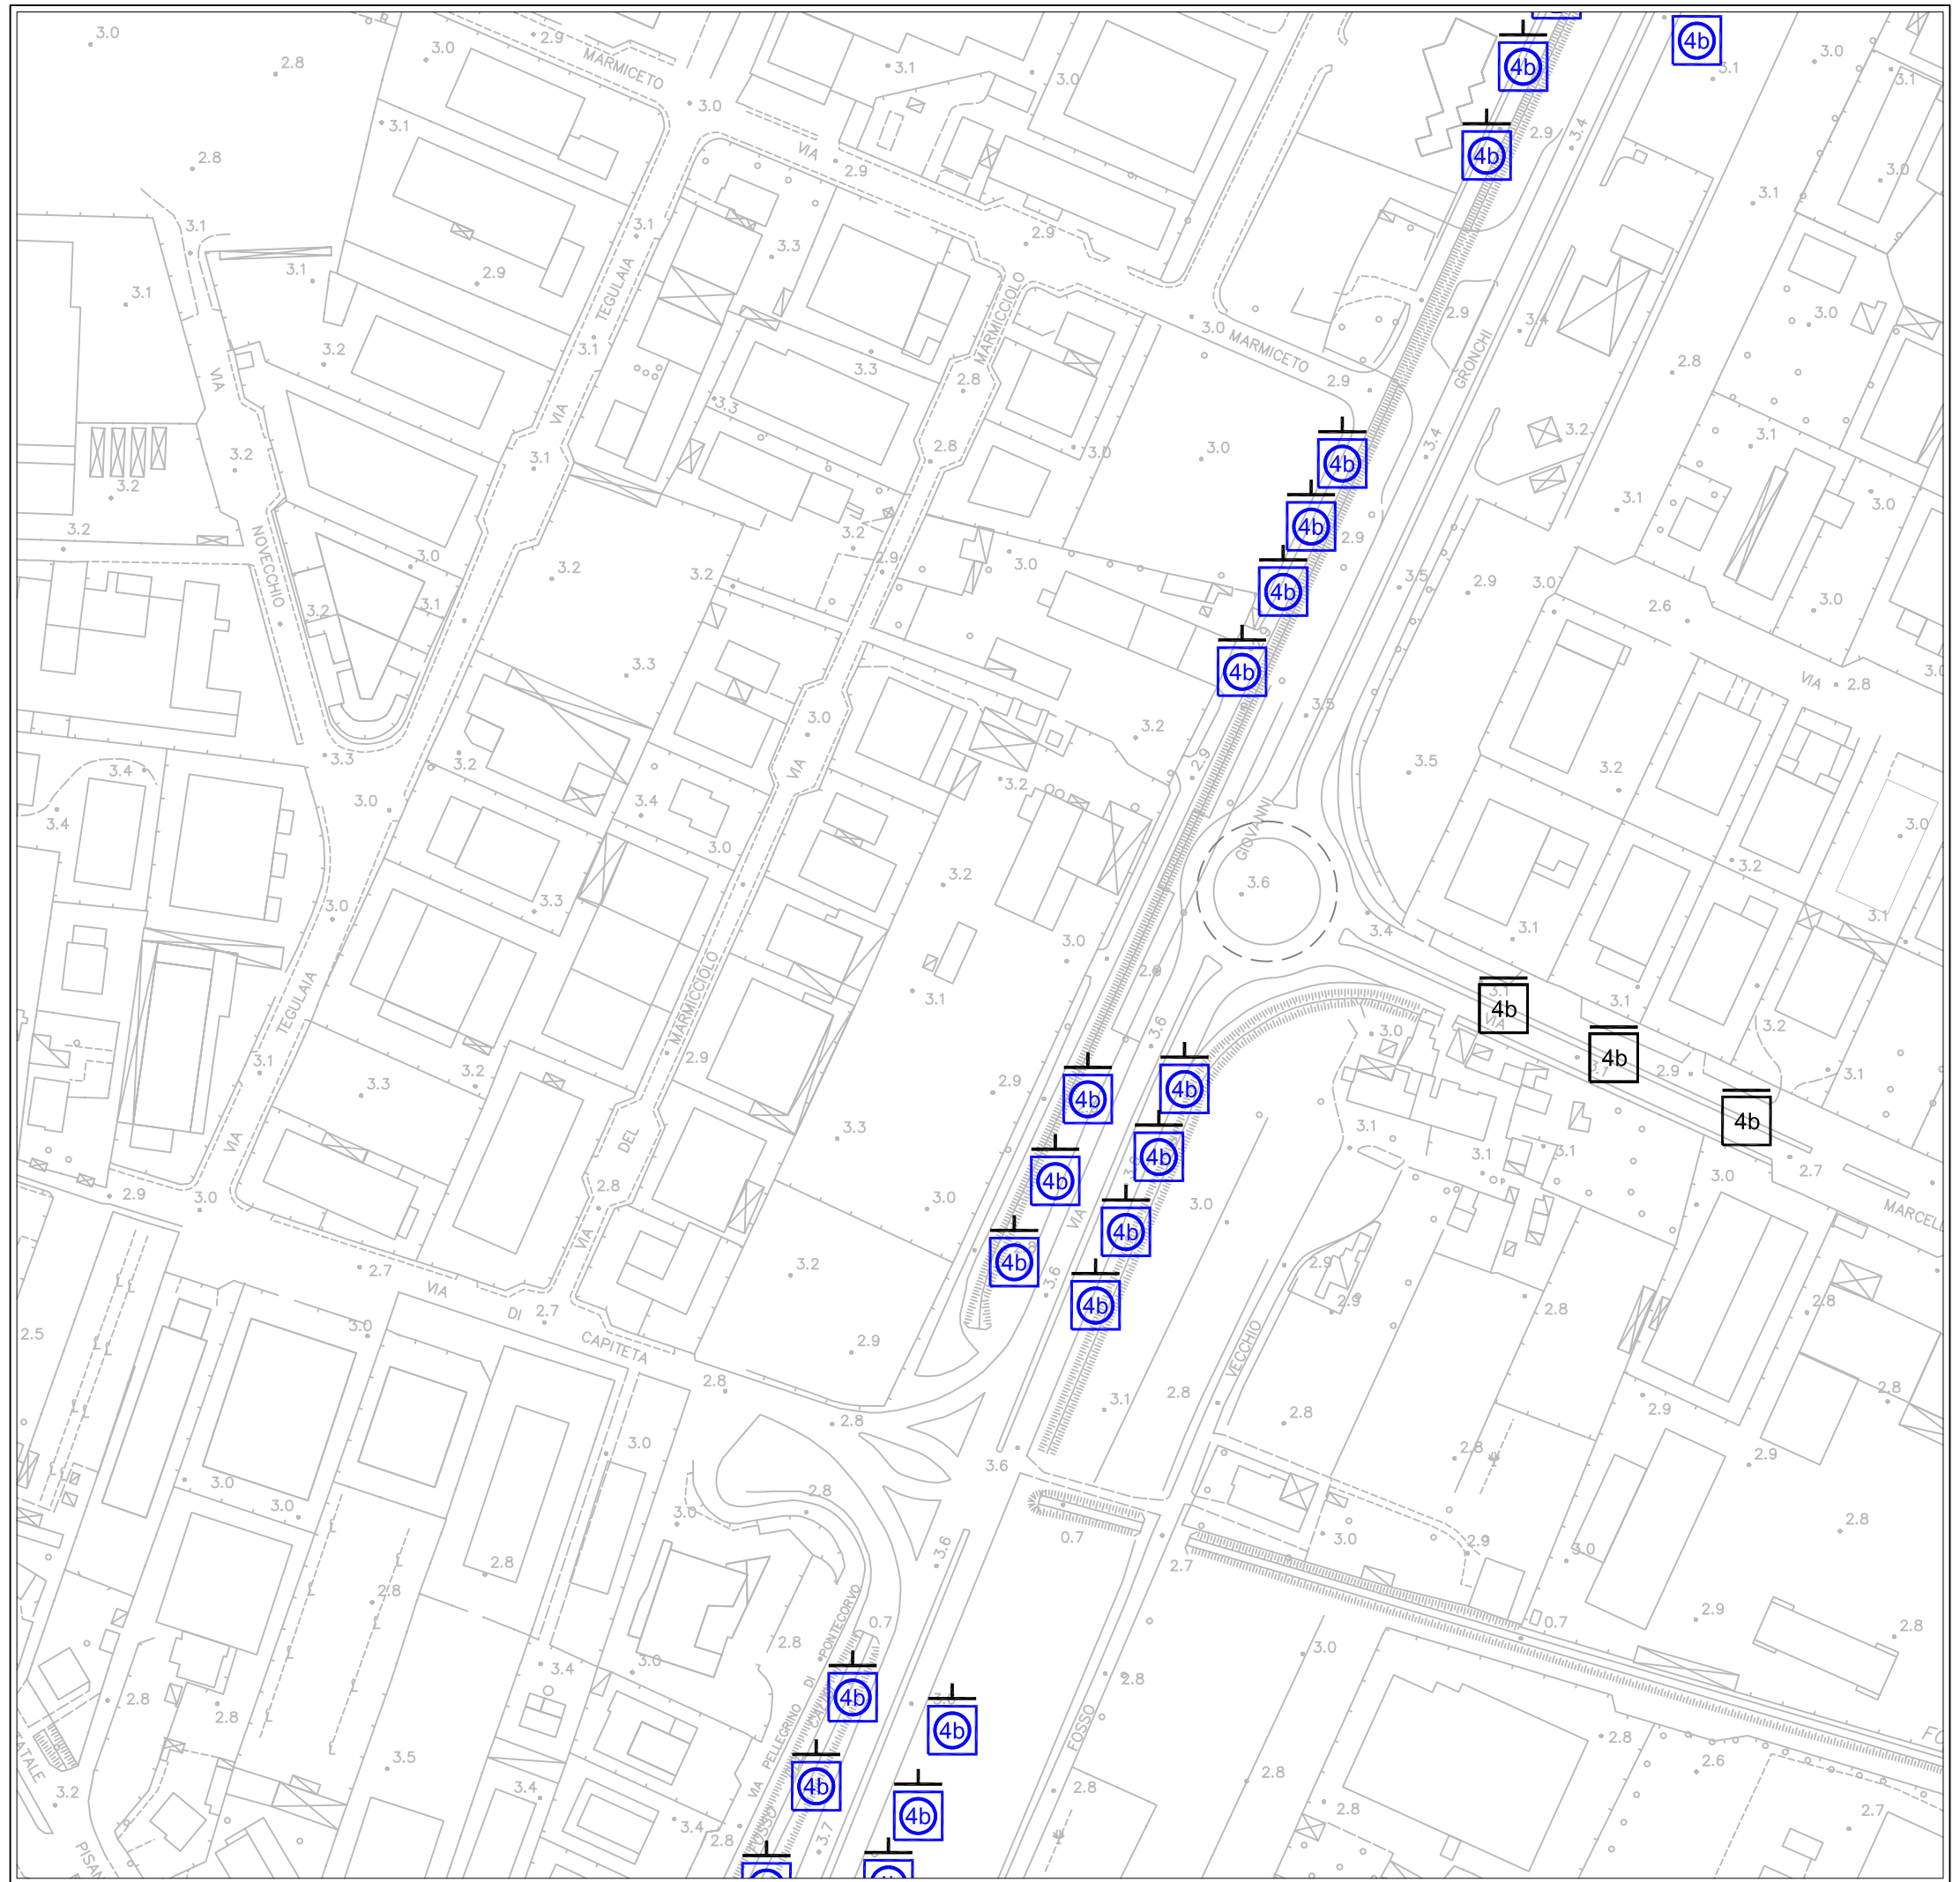



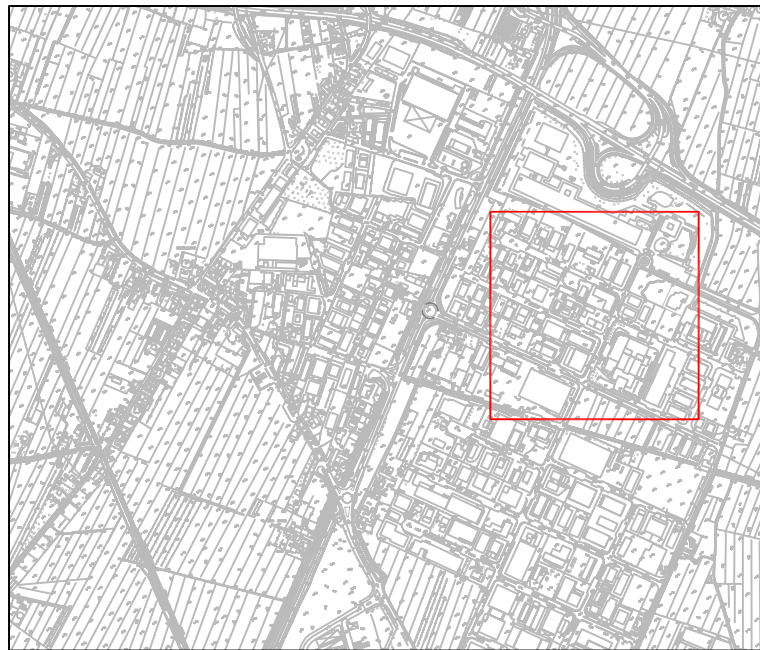

(V1-v5) ZONA OSPEDALETTO

**LEGENDA**

**STENDARDI**



Commerciali



Pubblica Utilità



Avvisi Funebri

**POSTER**



Commerciali

**CARTELLI PUBBLICITARI**



Paline



Stendardi



Poster


n Numero moduli


m Monofacciale

b Bifacciale

— Parallelo Asse Strada

⊥ Ortogonale Asse Strada

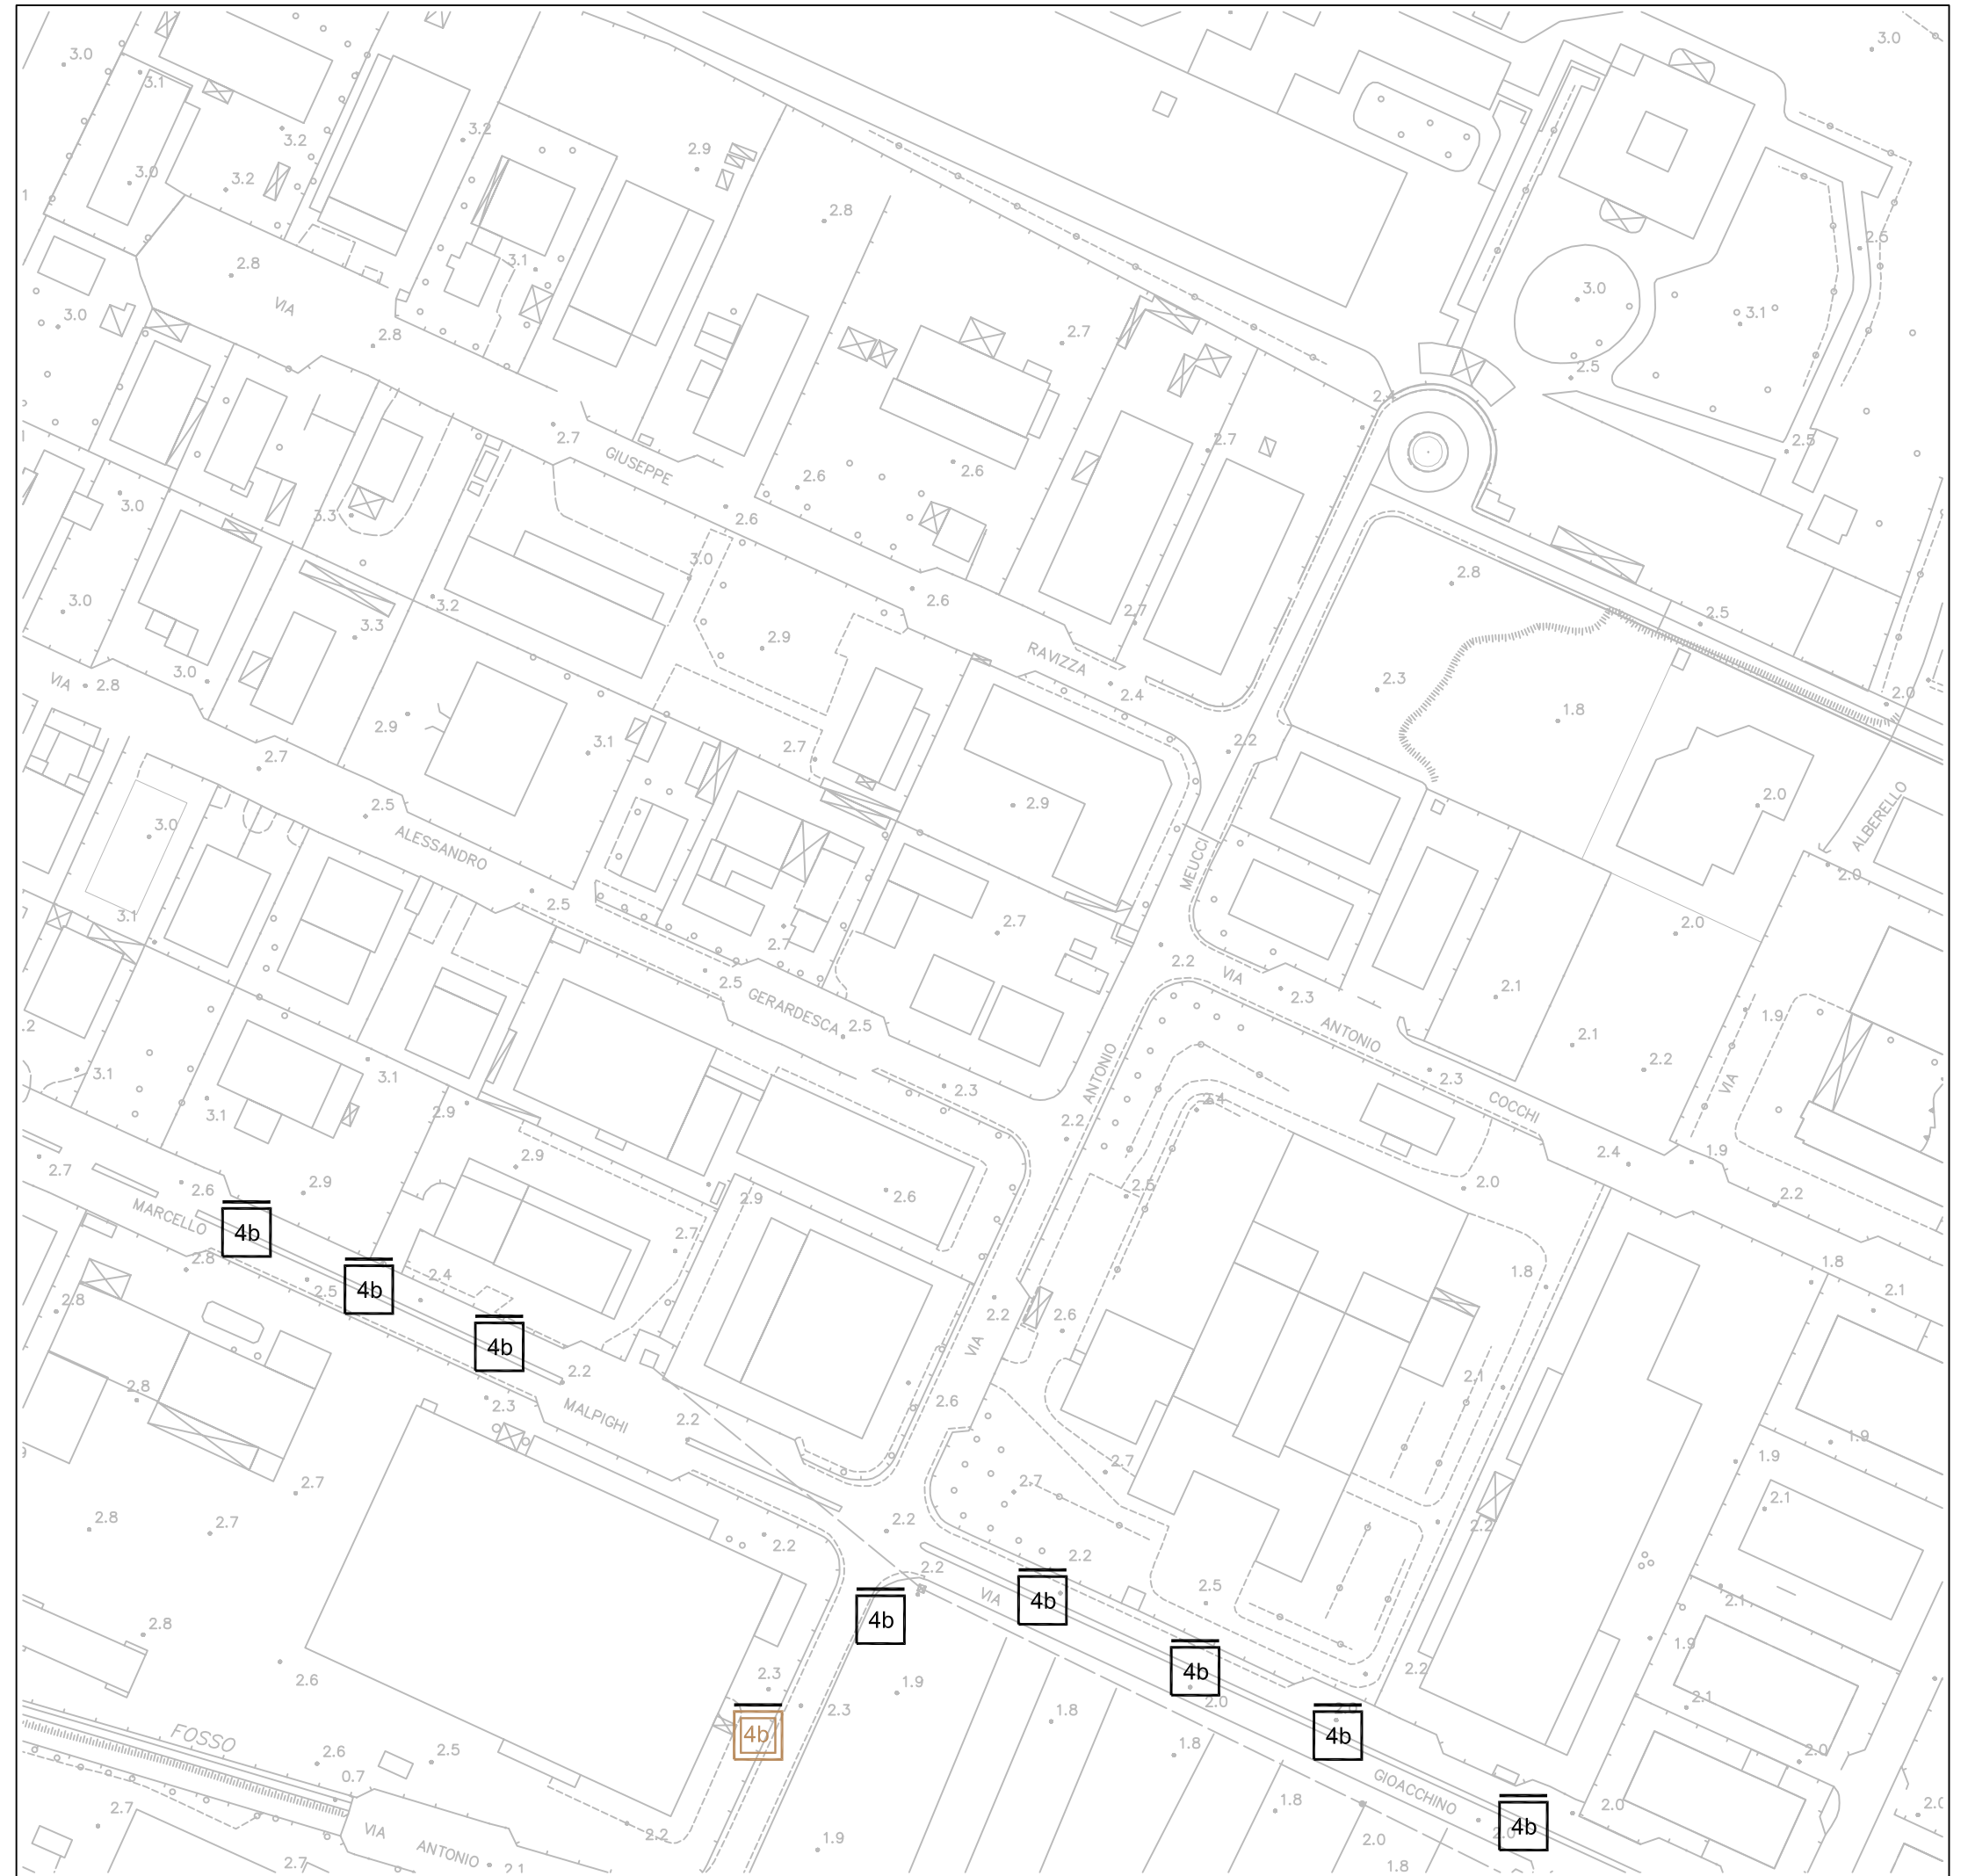


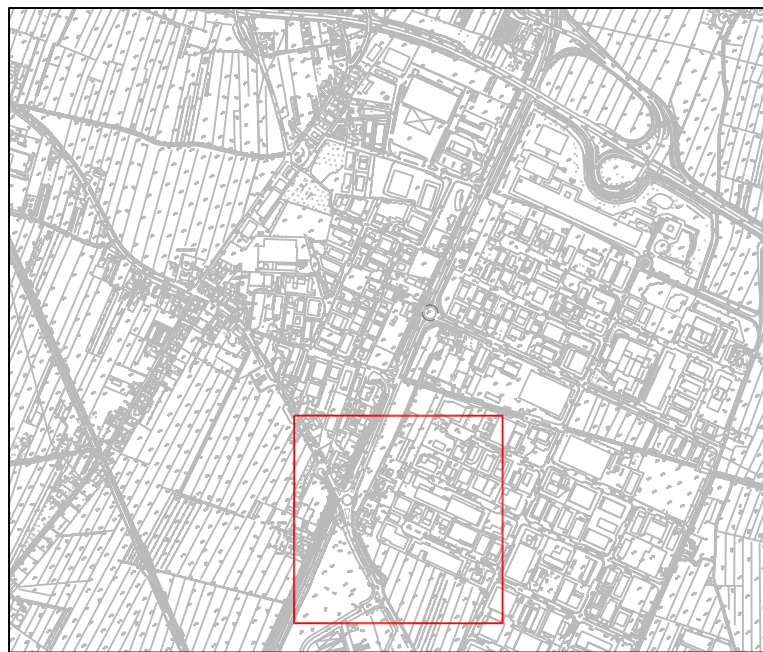



(V1-v6) ZONA OSPEDALETTO

**LEGENDA**

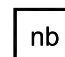


**STENDARDI**

-  Commerciali
-  Pubblica Utilità
-  Avvisi Funebri


**POSTER**

-  Commerciali

**CARTELLI PUBBLICITARI**

-  Paline
-  Stendardi
-  Poster

- n Numero moduli
- m Monofacciale
- b Bifacciale
- Parallelo Asse Strada
- ⊥ Ortogonale Asse Strada

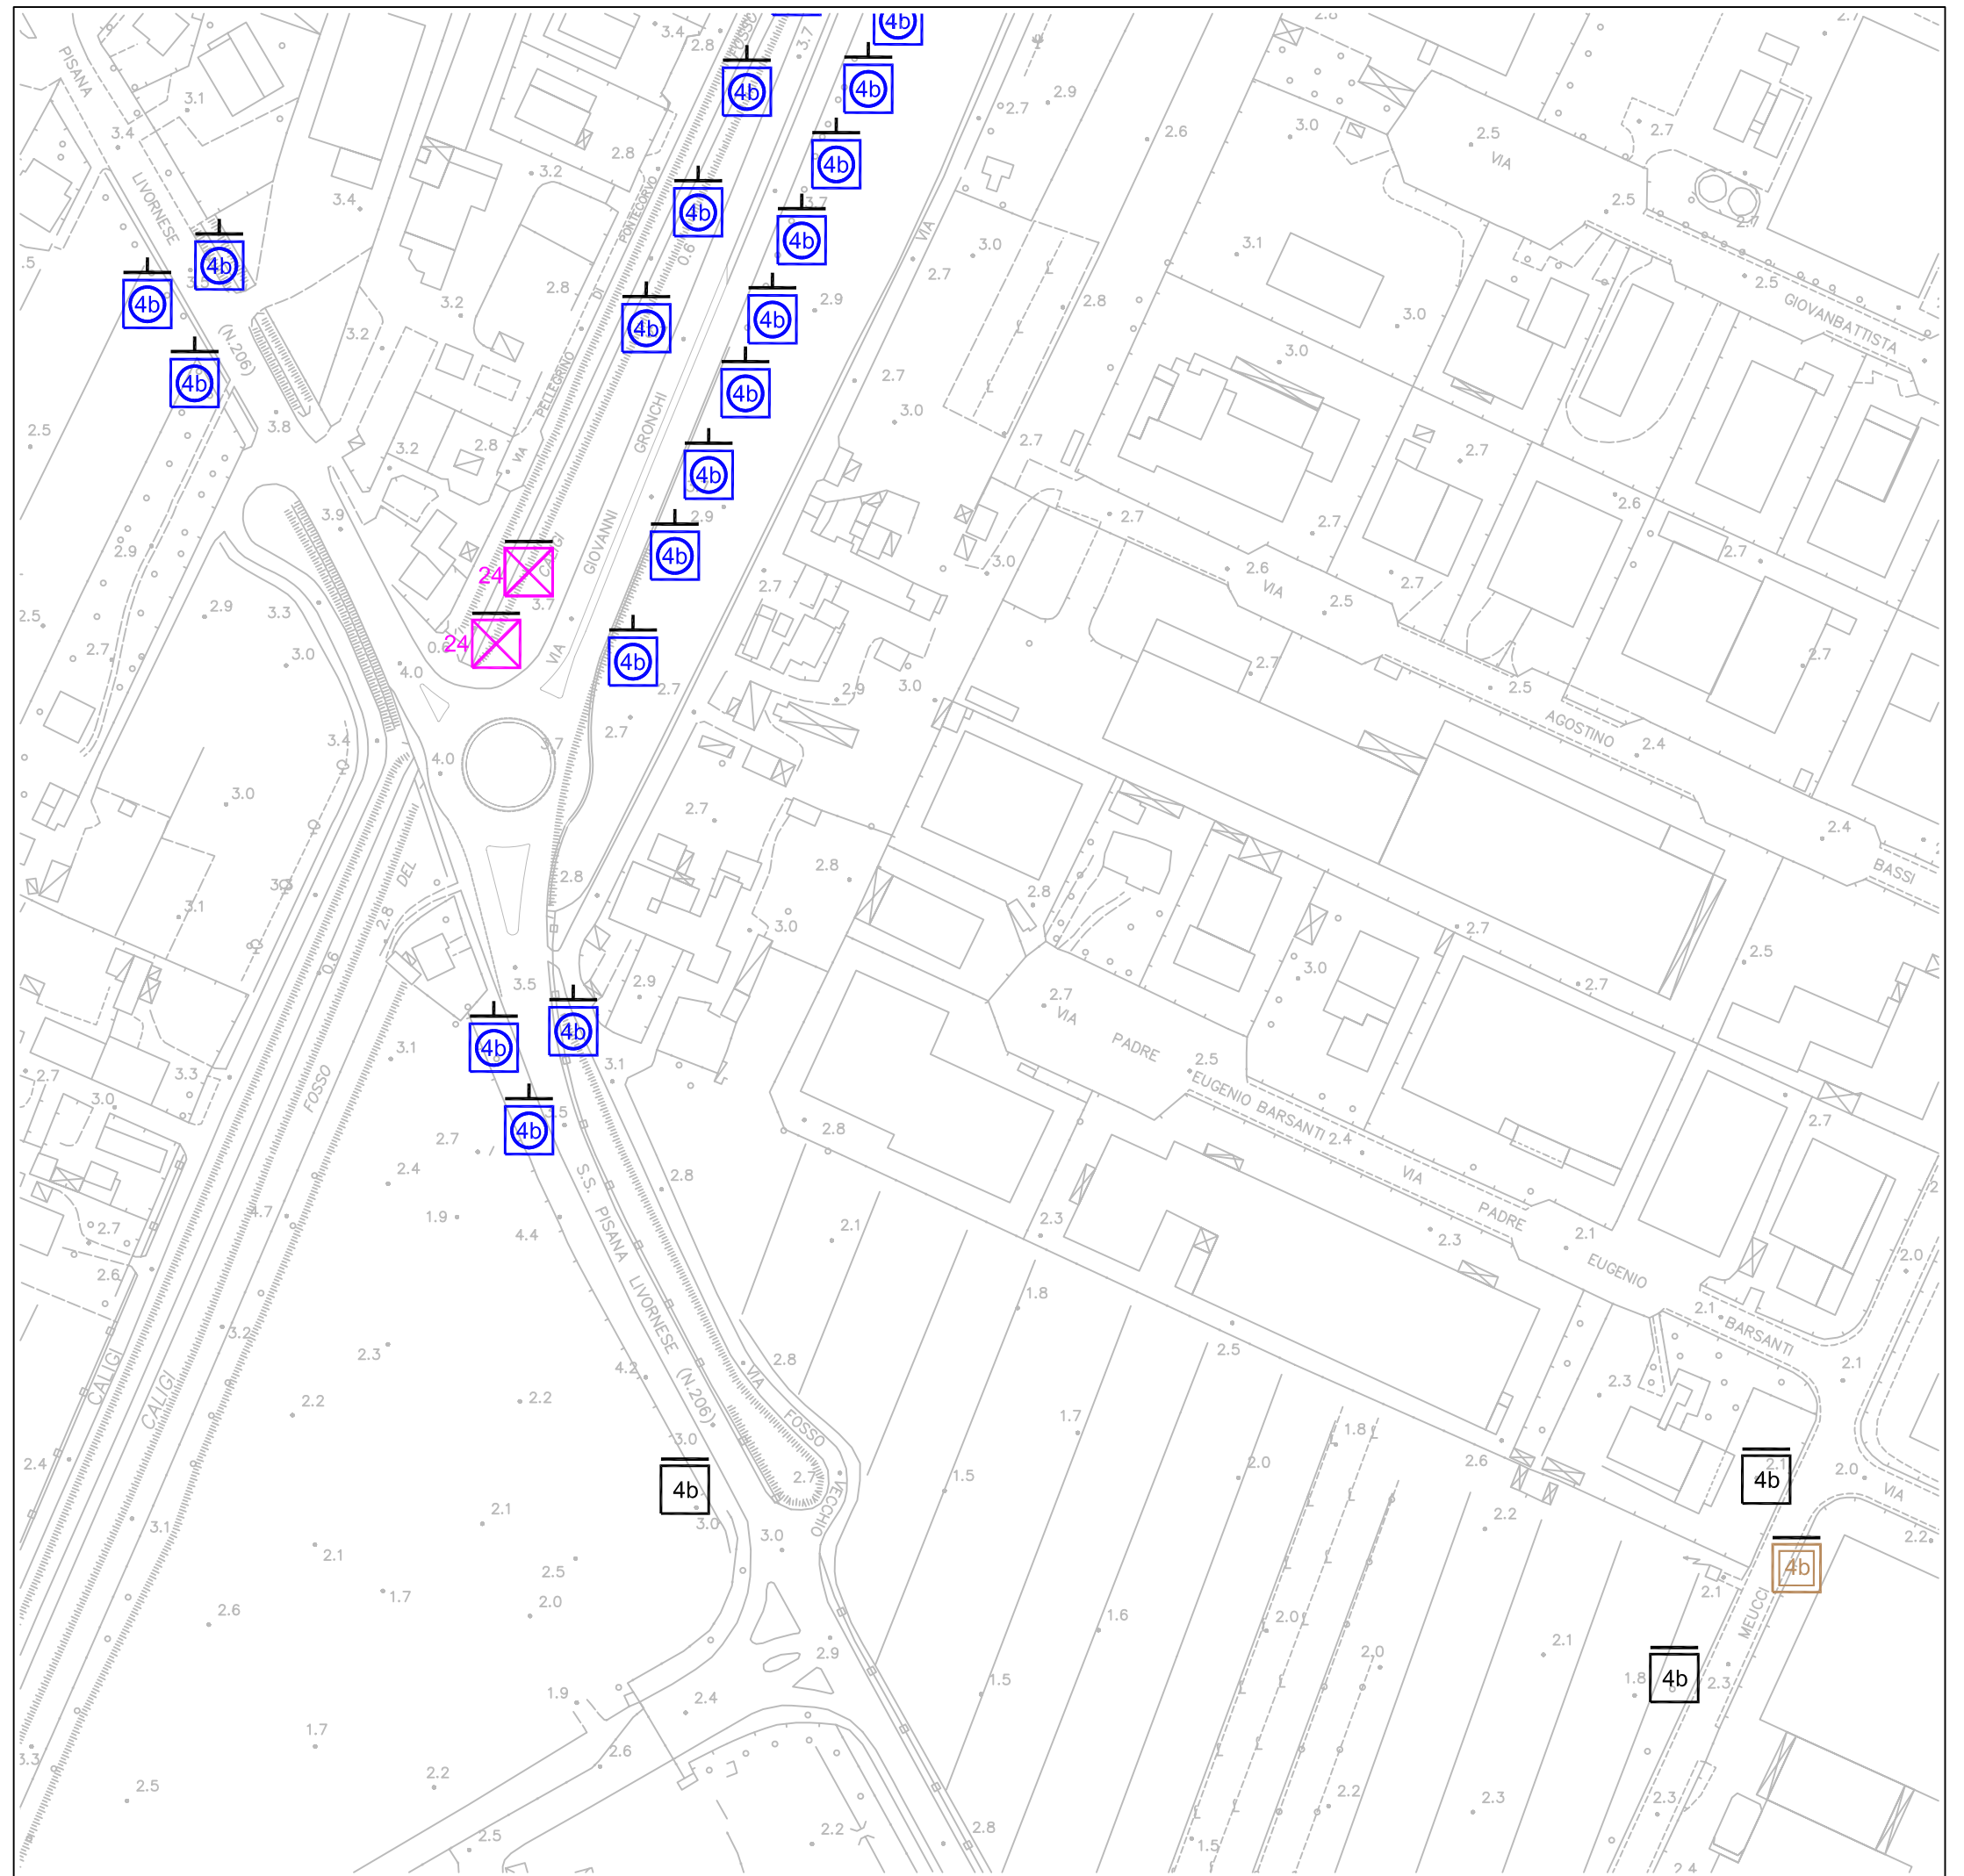





(V1-v7) ZONA OSPEDALETTO



**LEGENDA**

**STENDARDI**



Commerciali



Pubblica Utilità



Avvisi Funebri

**POSTER**



Commerciali

**CARTELLI PUBBLICITARI**



Paline



Stendardi



Poster

n Numero moduli

m Monofacciale


b Bifacciale

— Parallelo Asse Strada

⊥ Ortogonale Asse Strada

# (V2) ZONA OSPEDALETTO

(quadro d'unione)

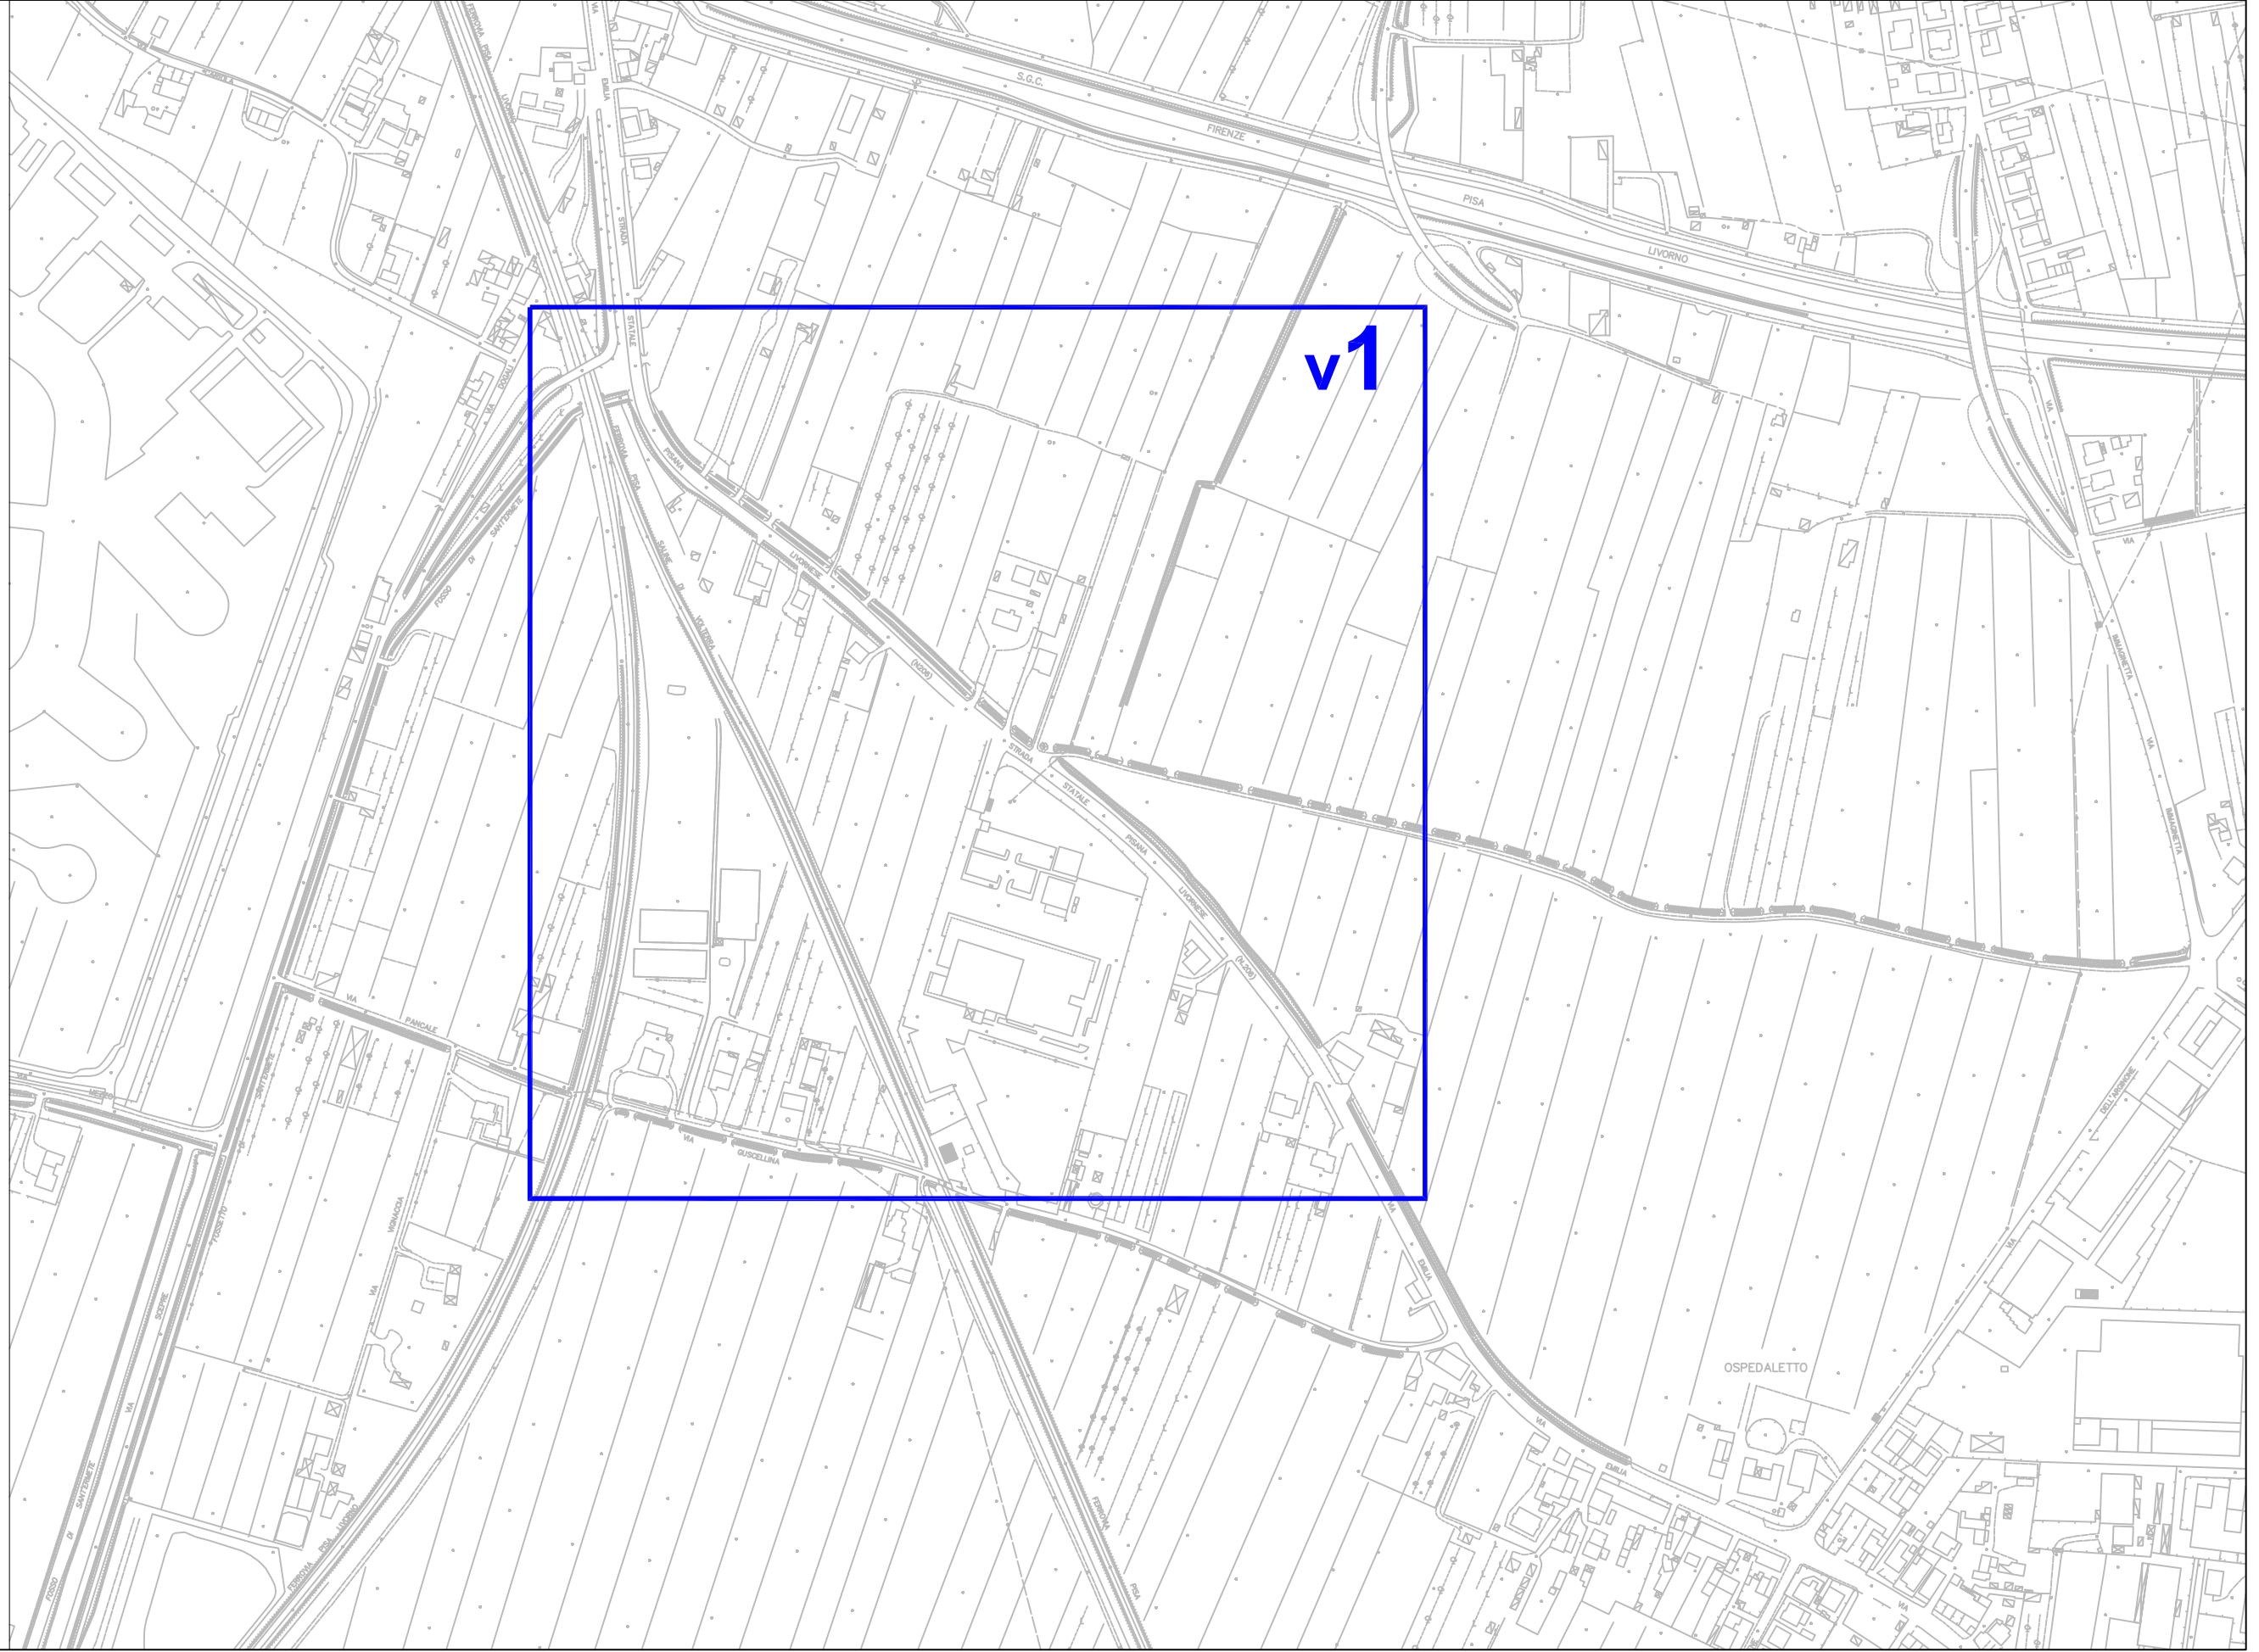



## ZONA OSPEDALETTO V2

### PUBBLICHE AFFISSIONI

		STENDARDI																POSTER							
		Commerciali								Pubblica Utilità								Avvisi Funebri				Commerciali			
impianti	monofacciali 140x100 e 140x200				bifacciali 140x100 e 140 x200				monofacciali 140x100 e 140x200				bifacciali 140x100 e 140 x200				monofacciali 70X100		bifacciali 70X100		monofacciali 600X300		bifacciali 600X300		
modulo	70 x100								70 x100								70x50				70x100				
	2 o 4 moduli				4 o 8 moduli				2 o 4 moduli				4 o 8 moduli				2 moduli		4 moduli		24 moduli		48 moduli		
zona	impianti	moduli 2m	impianti	moduli 4m	impianti	moduli 2b	impianti	moduli 4b	impianti	moduli 2m	impianti	moduli 4m	impianti	moduli 2b	impianti	moduli 4b	impianti	moduli 2m	impianti	moduli 2b	impianti	moduli 24 (m)	impianti	moduli 48 (m)	
V2-v1	0	0	0	0	5	20	0	0	0	0	0	0	0	0	0	0	0	0	0	0	0	4	96	0	0
<b>TOTALE</b>	<b>0</b>	<b>0</b>	<b>0</b>	<b>0</b>	<b>5</b>	<b>20</b>	<b>0</b>	<b>0</b>	<b>0</b>	<b>0</b>	<b>0</b>	<b>0</b>	<b>0</b>	<b>0</b>	<b>0</b>	<b>0</b>	<b>0</b>	<b>0</b>	<b>0</b>	<b>0</b>	<b>0</b>	<b>4</b>	<b>96</b>	<b>0</b>	<b>0</b>

totale stendardi commerciali **5**

totale MODULI stendardi commerciali **20**

totale stendardi Pubblica Utilità **0**

totale MODULI stendardi Pubblica Utilità **0**

totale stendardi Funebri **0**

totale MODULI stendardi Funebri **0**

totale Poster Commerciali **4**

totale MODULI Poster Commerciali **96**

### CARTELLI PUBBLICITARI

		paline				Stendardi								Poster			
impianti	monofacciali 70X100		bifacciali 70x100		monofacciali 140x100 e 140x200				bifacciali 140x100 e 140 x200				monofacciali 600X300		bifacciali 600X300		
modulo	70x100				70x100				70x100				70x100				
	1 modulo		2 moduli		2 o 4 moduli 70x100				4 o 8 moduli 70x100				24 moduli		48 moduli		
zona	impianti	moduli 1m	impianti	moduli 1b	impianti	moduli 2m	impianti	moduli 4m	impianti	moduli 2b	impianti	moduli 4b	impianti	moduli 24 (m)	impianti	moduli 48 (m)	
V2-v1	0	0	0	0	0	0	0	0	0	0	0	0	0	0	0	0	
<b>TOTALE</b>	<b>0</b>	<b>0</b>	<b>0</b>	<b>0</b>	<b>0</b>	<b>0</b>	<b>0</b>	<b>0</b>	<b>0</b>	<b>0</b>	<b>0</b>	<b>0</b>	<b>0</b>	<b>0</b>	<b>0</b>	<b>0</b>	

totale Paline **0**


totale MODULI Paline **0**

totale stendardi Cartelli Pubblicitari **0**

totale MODULI stendardi Cartelli Pubblicitari **0**

totale Poster Cartelli Pubblicitari **0**

totale MODULI Poster Cartelli Pubblicitari **0**

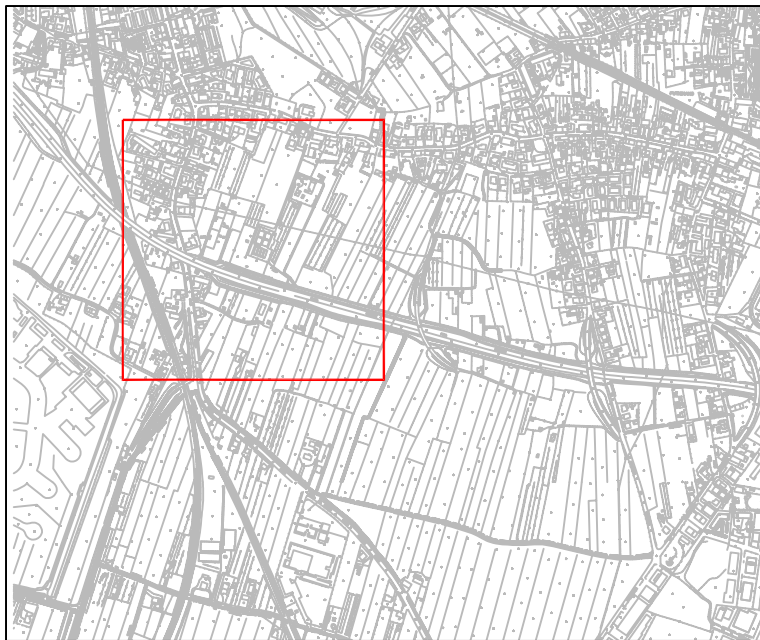

(V2-v1) ZONA OSPEDALETTO

**LEGENDA**

**STENDARDI**

- nb Commerciali
- Pubblica Utilità
- Avvisi Funebri


**POSTER**

- Commerciali

**CARTELLI PUBBLICITARI**

- Paline
- Stendardi
- Poster

- n Numero moduli
- m Monofacciale
- b Bifacciale
- Parallelo Asse Strada
- ⊥ Ortogonale Asse Strada

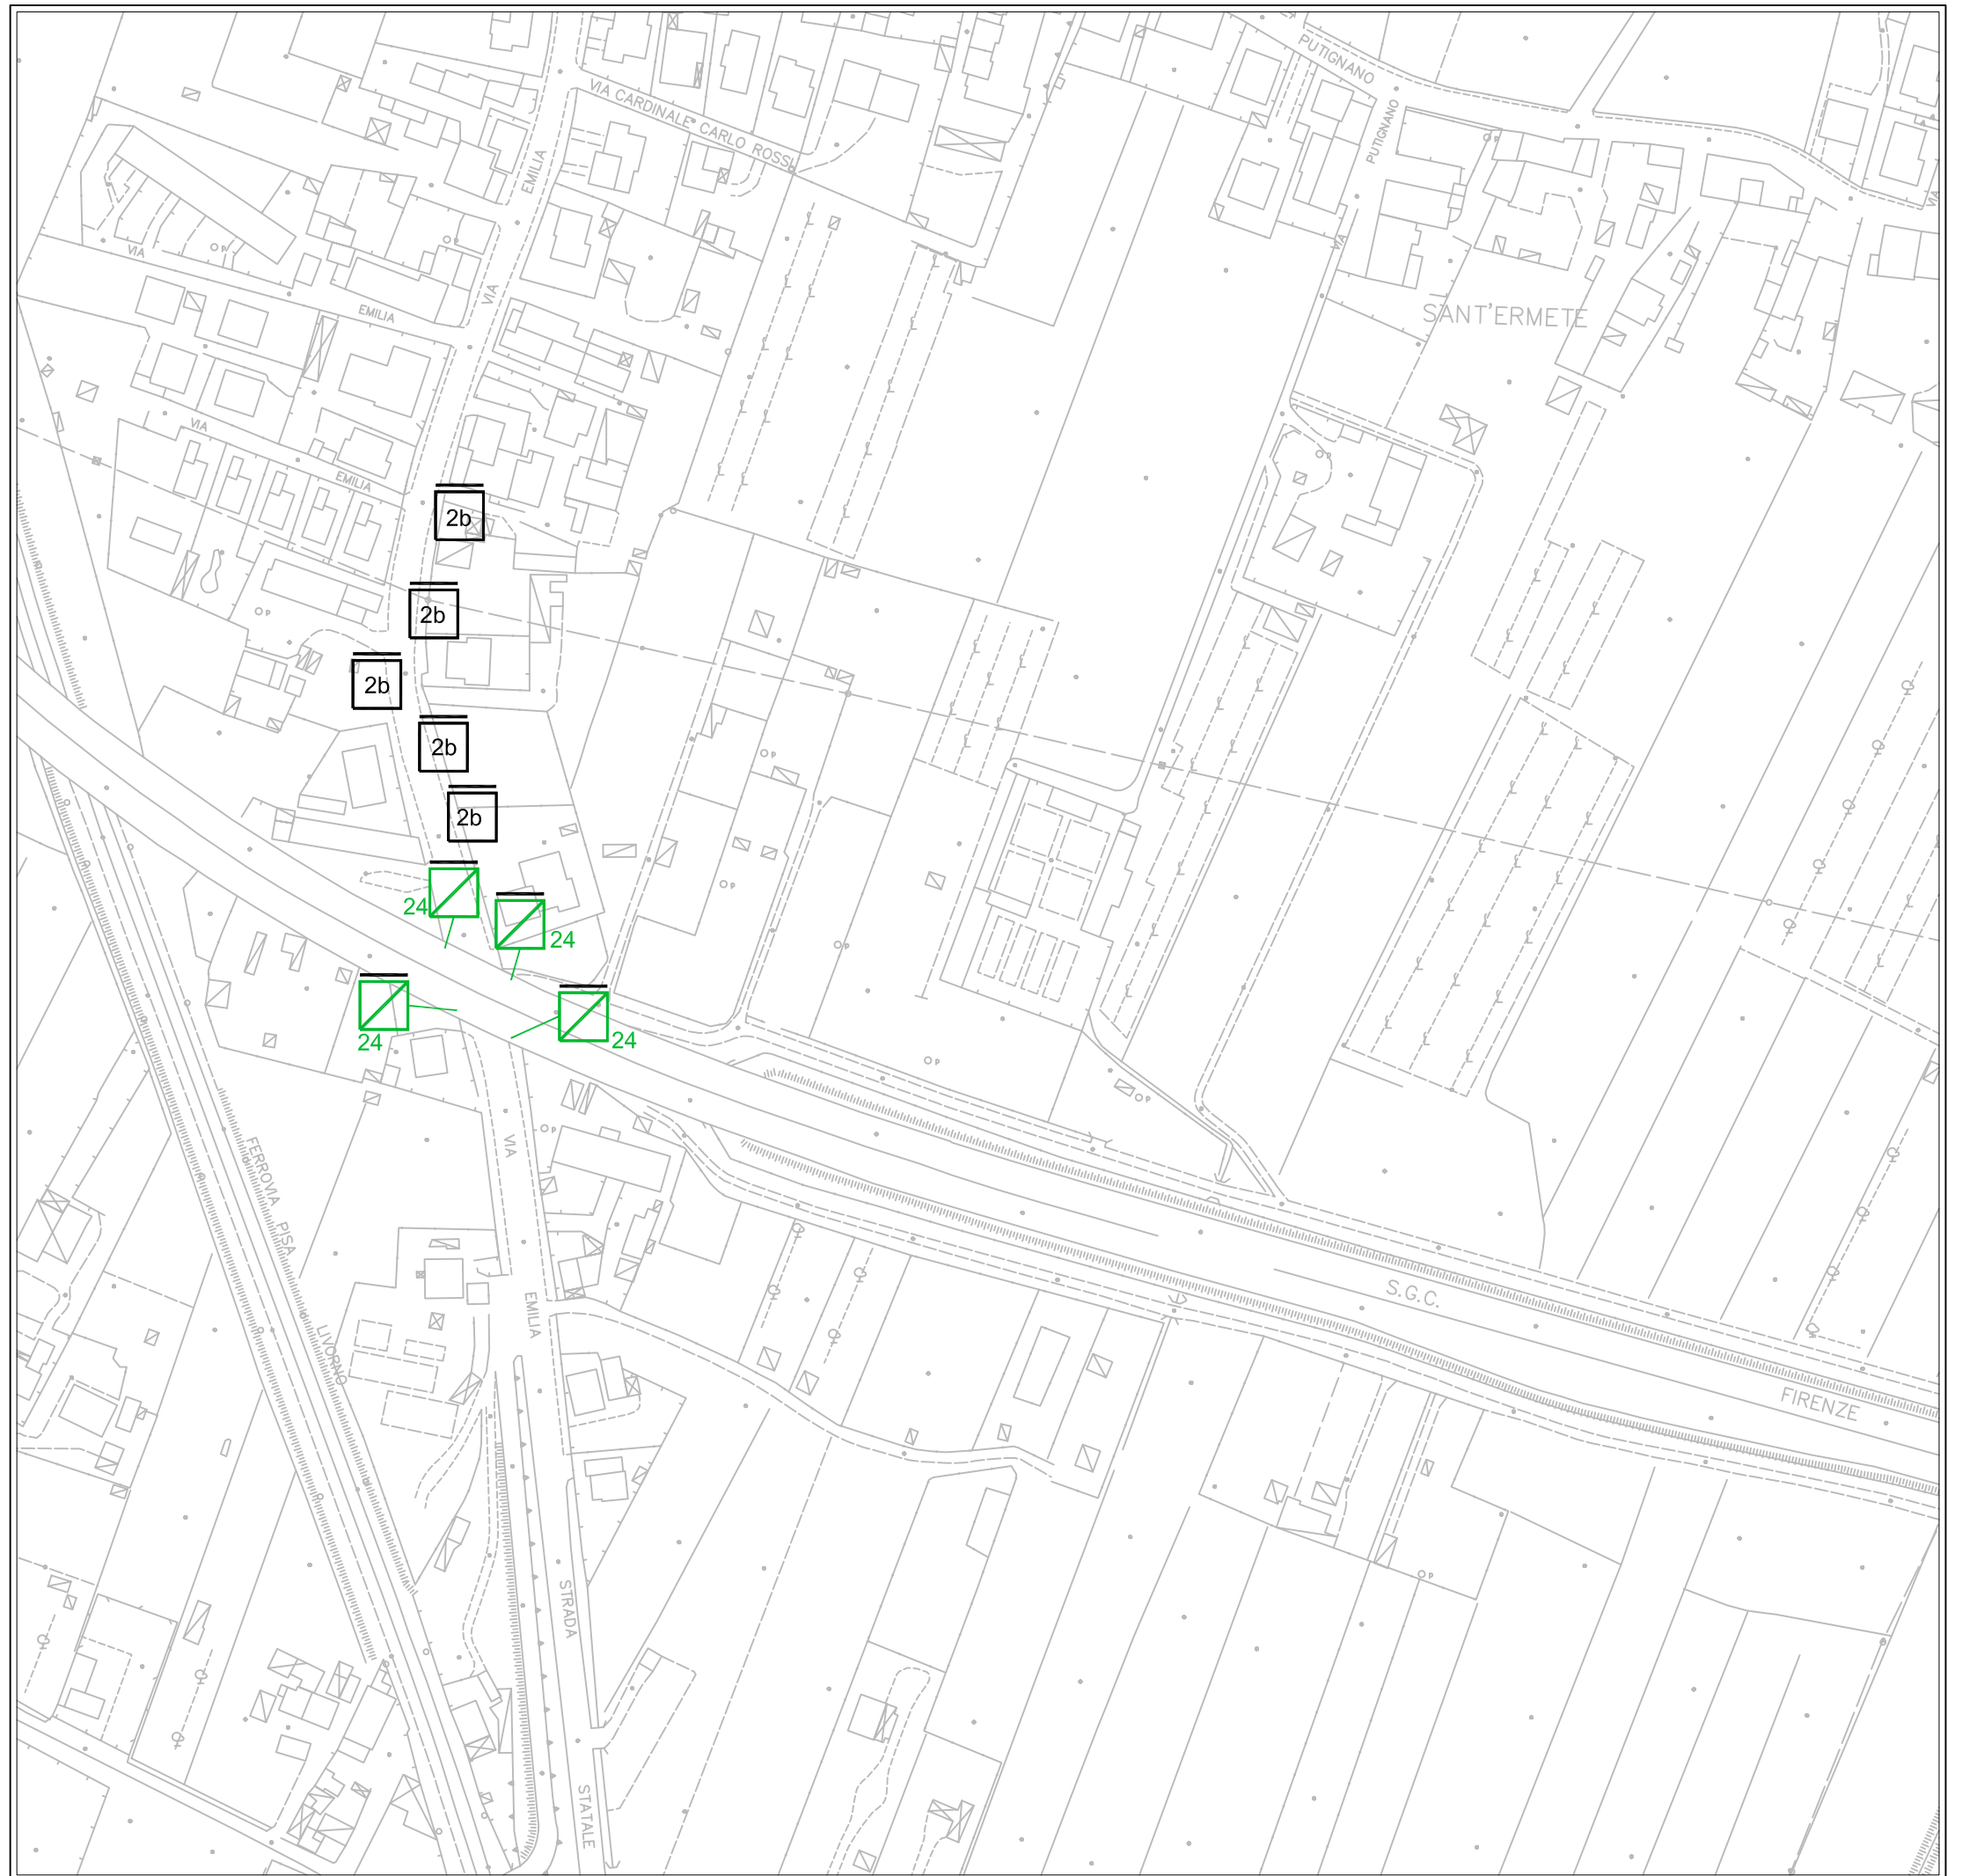



# (W) ZONA COLTANO (quadro di unione)



## ZONA COLTANO W

### PUBBLICHE AFFISSIONI

	STENDARDI																POSTER							
	Comerciali								Pubblica Utilità								Avvisi Funebri				Comerciali			
	monofacciali 140x100 e 140x200				bifacciali 140x100 e 140 x200				monofacciali 140x100 e 140x200				bifacciali 140x100 e 140 x200				monofacciali 70X100		bifacciali 70X100		monofacciali 600X300		bifacciali 600X300	
impianti	70 x100								70 x100								70x50				70x100			
modulo	2 o 4 moduli				4 o 8 moduli				2 o 4 moduli				4 o 8 moduli				2 moduli		4 moduli		24 moduli		48 moduli	
zona	impianti	moduli 2m	impianti	moduli 4m	impianti	moduli 2b	impianti	moduli 4b	impianti	moduli 2m	impianti	moduli 4m	impianti	moduli 2b	impianti	moduli 4b	impianti	moduli 2m	impianti	moduli 2b	impianti	moduli 24 (m)	impianti	moduli 48 (m)
W-w1	0	0	0	0	0	0	1	8	0	0	0	0	0	0	1	8	0	0	1	4	0	0	0	0
<b>TOTALE</b>	<b>0</b>	<b>0</b>	<b>0</b>	<b>0</b>	<b>0</b>	<b>0</b>	<b>1</b>	<b>8</b>	<b>0</b>	<b>0</b>	<b>0</b>	<b>0</b>	<b>0</b>	<b>0</b>	<b>1</b>	<b>8</b>	<b>0</b>	<b>0</b>	<b>1</b>	<b>4</b>	<b>0</b>	<b>0</b>	<b>0</b>	<b>0</b>

totale stendardi commerciali

1

totale stendardi Pubblica Utilità

1

totale stendardi Funebri

1

totale Poster Comerciali

0

totale MODULI stendardi commerciali

8

totale MODULI stendardi Pubblica Utilità

8

totale MODULI stendardi Funebri

4

totale MODULI Poster Comerciali

0

### CARTELLI PUBBLICITARI

	paline				Stendardi								Poster			
	monofacciali 70X100		bifacciali 70x100		monofacciali 140x100 e 140x200				bifacciali 140x100 e 140 x200				monofacciali 600X300		bifacciali 600X300	
	70x100				70x100								70x100			
modulo	1 modulo		2 moduli		2 o 4 moduli 70x100				4 o 8 moduli 70x100				24 moduli		48 moduli	
zona	impianti	moduli 1m	impianti	moduli 1b	impianti	moduli 2m	impianti	moduli 4m	impianti	moduli 2b	impianti	moduli 4b	impianti	moduli 24 (m)	impianti	moduli 48 (m)
W-w1	0	0	0	0	0	0	0	0	0	0	0	0	0	0	0	0
<b>TOTALE</b>	<b>0</b>	<b>0</b>	<b>0</b>	<b>0</b>	<b>0</b>	<b>0</b>	<b>0</b>	<b>0</b>	<b>0</b>	<b>0</b>	<b>0</b>	<b>0</b>	<b>0</b>	<b>0</b>	<b>0</b>	<b>0</b>

totale Paline

0

totale stendardi Cartelli Pubblicitari

0

totale Poster Cartelli Pubblicitari

0

totale MODULI Paline

0

totale MODULI stendardi Cartelli Pubblicitari

0

totale MODULI Poster Cartelli Pubblicitari

0








(W-w1) ZONA COLTANO



**LEGENDA**

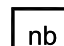


**STENDARDI**

-  Commerciali
-  Pubblica Utilità
-  Avvisi Funebri

**POSTER**

-  Commerciali

**CARTELLI PUBBLICITARI**

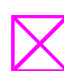-  Paline
-  Stendardi
-  Poster

- n Numero moduli
- m Monofacciale
- b Bifacciale
- Parallelo Asse Strada
- ⊥ Ortogonale Asse Strada