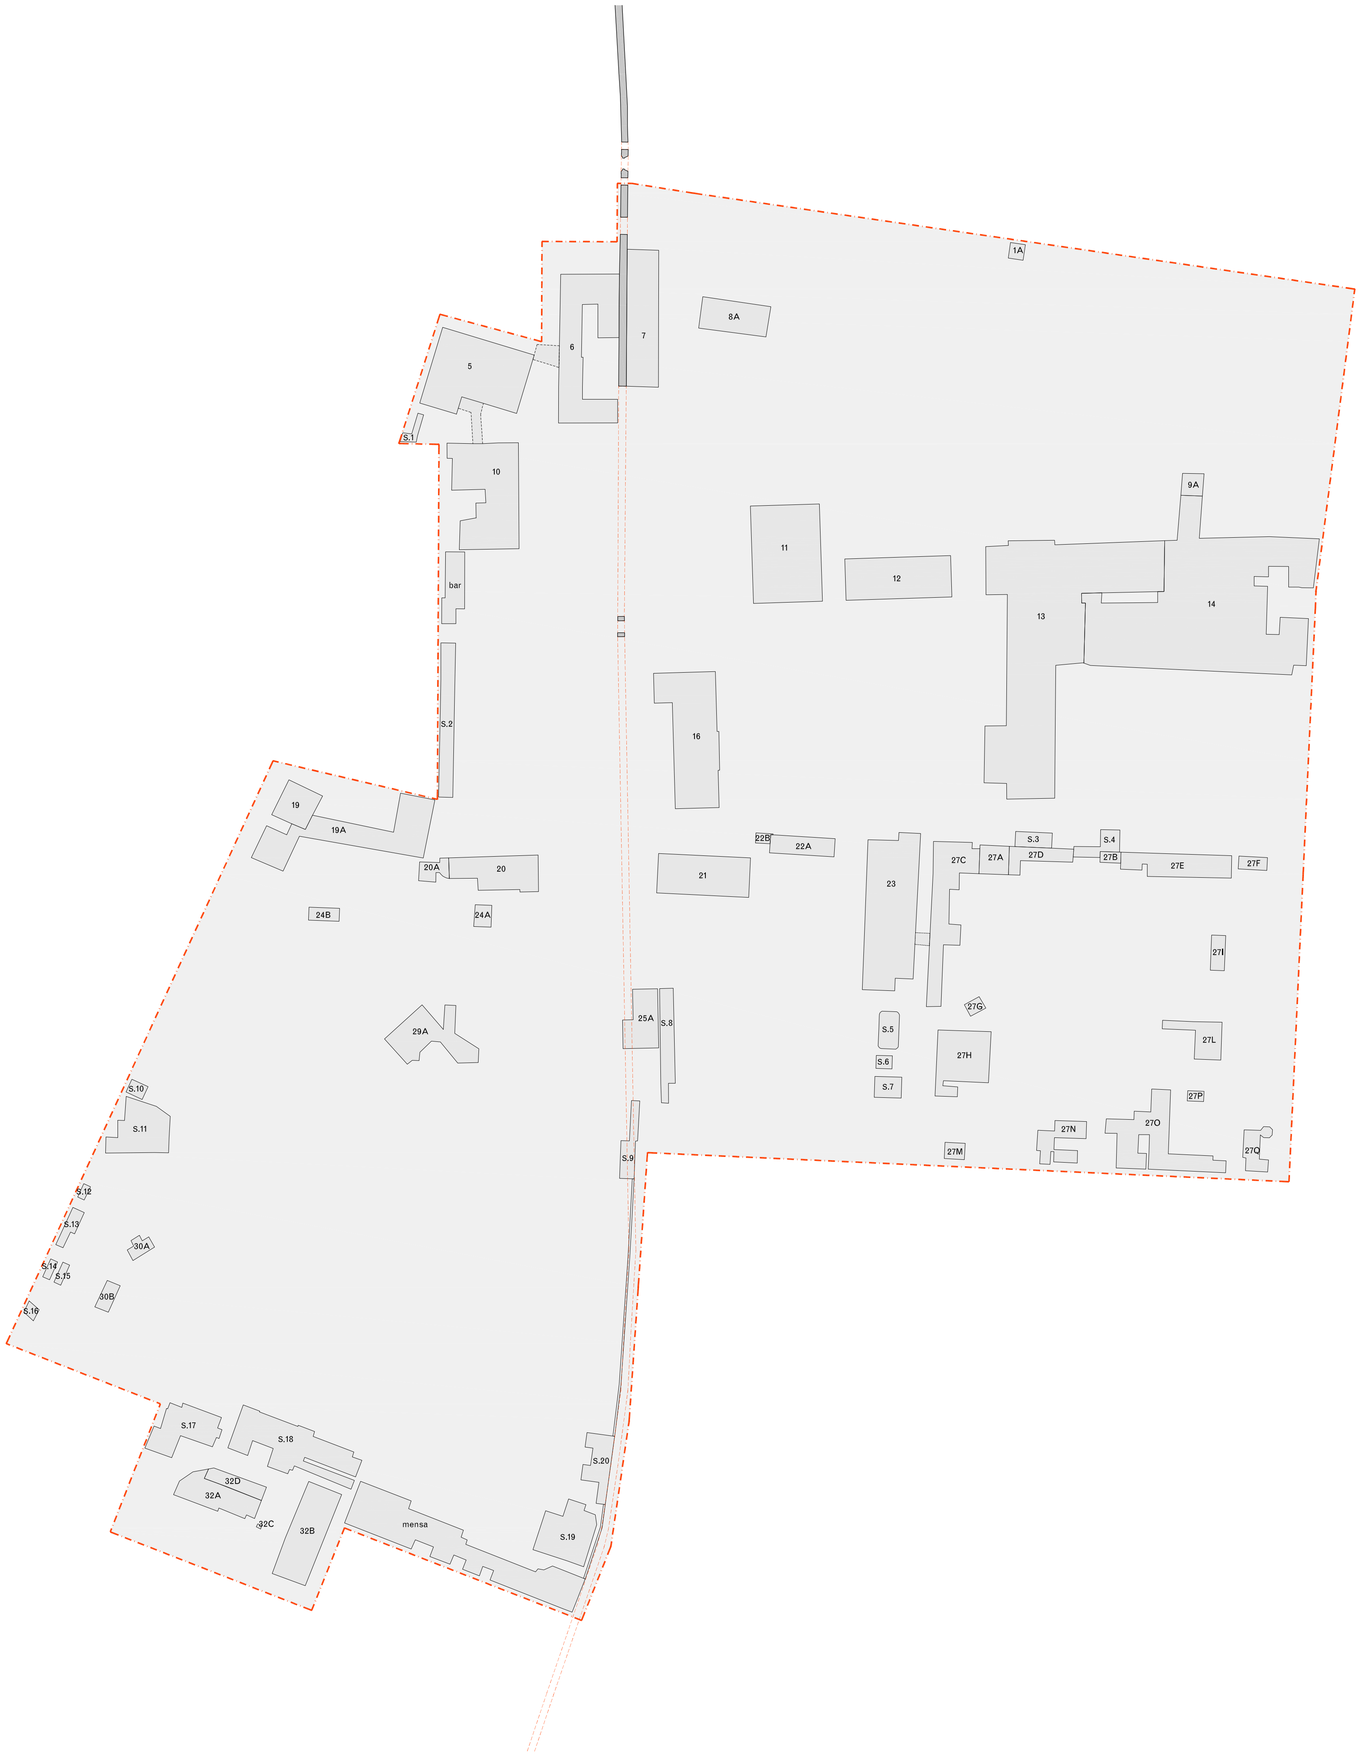

Note generali:

Elaborato non costruttivo.
Non scalare dai disegni.
Gli errori devono essere immediatamente riportati al Progettista e alla Direzione Lavori.
Da leggere in relazione con tutti i rilevanti disegni Architettonici, Strutturali e Impiantisti.
Tutte le informazioni relative al sito sono state raccolte da fonti diverse e devono essere verificate.
Tutte le dimensioni sono da verificare in loco.
La distribuzione degli elementi di arredo potrebbe subire modifiche.
La distribuzione dei corpi illuminanti potrebbe subire modifiche.

Legenda

Superficie totale sito	120.757 mq
Superficie totale coperta	18.914 mq

Superficie di ingombro a terra

1A	25 mq	27N	141 mq
5	696 mq	27O	435 mq
6	646 mq	27P	18 mq
7	465 mq	27Q	91 mq
8A	226 mq	29A	304 mq
9A	51 mq	30A	39 mq
10	647 mq	30B	85 mq
11	716 mq	32A	220 mq
12	467 mq	32B	376 mq
13	2.373 mq	32C	2 mq
14	2.539 mq	32G	88 mq
16	700 mq	S.1	27 mq
19	151 mq	S.2	234 mq
19A	564 mq	S.3	59 mq
20	287 mq	S.4	76 mq
20A	57 mq	S.5	79 mq
21	388 mq	S.6	22 mq
22A	126 mq	S.7	60 mq
22B	16 mq	S.8	157 mq
23	815 mq	S.9	94 mq
24A	39 mq	S.10	27 mq
24B	43 mq	S.11	274 mq
25A	190 mq	S.12	11 mq
27A	89 mq	S.13	46 mq
27B	24 mq	S.14	15 mq
27C	423 mq	S.15	17 mq
27D	110 mq	S.16	17 mq
27E	251 mq	S.17	252 mq
27F	39 mq	S.18	507 mq
27G	24 mq	S.19	287 mq
27H	315 mq	S.20	147 mq
27I	53 mq	bar	144 mq
27L	136 mq	mensa	837 mq
27M	35 mq		

Limite area intervento

10 30 60 m

Rev.	Data	Descrizione	Dis.	Ver.

David Chipperfield Architects

Vicolo Calusca 10
20123 Milano
T +39 02 8739 8820 F +39 02 8739 8824
www.davidchipperfield.com

ALBERTOIZZO&PARTNERS s.r.l.

Via Mergellina, 2
80122 Napoli
T +39 081 7640609 F +39 081 7642649
www.albertoizzo-partners.it

SM Ingegneria s.r.l.
PROF. ING. CLAUDIO MODENA

Via dell'Artigianato, 7
37060 Caselle Di Sommacampagna (VR)
T +39 045 8587711 F +39 045 8589182
www.smingegneria.it

Progetto

Pisa,
Piano di Recupero

Numero progetto

839

Committente

Comune di Pisa

© David Chipperfield Architects Srl

Titolo disegno

Manufatti demoliti

Numero disegno

02.4.02

Data	18 marzo 2010	Emissione
Scala / Formato	1:1000	001
Disegnato / Verificato	SR/EN	
Approvato	GZ	
Riferimento CAD	839_PR_02-4-02	