


Prospetto est

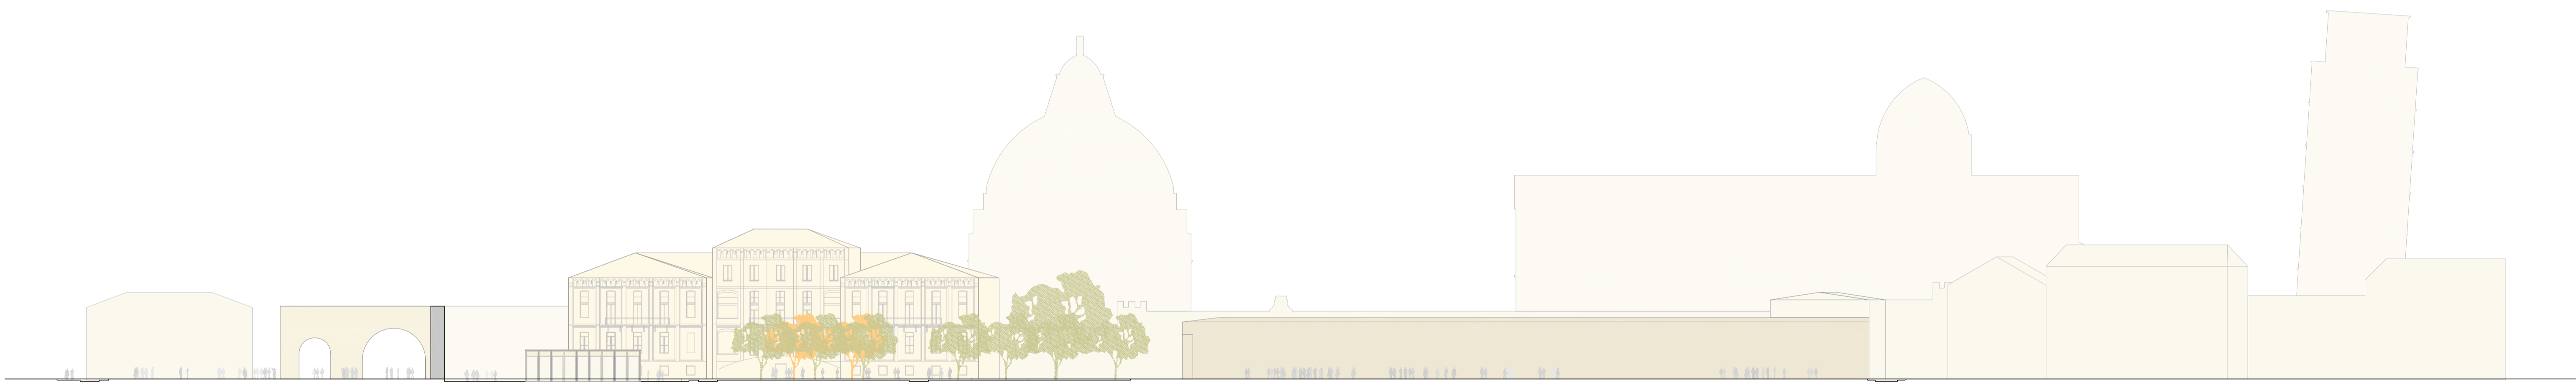

Prospetto ovest



Prospetto sud



Prospetto sud

**Note generali:**  
 Elaborato non costruttivo.  
 Non scalare dai disegni.  
 Gli errori devono essere immediatamente riportati al Progettista e alla Direzione Lavori.  
 Da leggere in relazione con tutti i rilevanti disegni Architettonici, Strutturali e Impiantisti.  
 Tutte le informazioni relative al sito sono state raccolte da fonti diverse e devono essere verificate.  
 Tutte le dimensioni sono da verificare in loco.  
 La distribuzione degli elementi di arredo potrebbe subire modifiche.  
 La distribuzione dei corpi illuminanti potrebbe subire modifiche.

0 15 30 m

Rev.	Data	Descrizione	Dis.	Ver.

David Chipperfield Architects

Vicolo Calanca 10  
 20123 Milano  
 T +39 02 8739 8820 F +39 02 8739 8824  
 www.davidchipperfield.com

ALBERTOIZZO&PARTNERS s.r.l.

Via Margellina, 2  
 80122 Napoli  
 T +39 081 7640609 F +39 081 7642649  
 www.albertoizzo-partners.it

SM Ingegneria s.r.l.  
 PROF. ING. CLAUDIO MODENA

Via dell'Artigianato, 7  
 37060 Caselle Di Sommacampagna (VR)  
 T +39 045 8581711 F +39 045 8589192  
 www.smingegneria.it

Progetto: **Pisa, Piano di Recupero**  
 Numero progetto: **839**

Committente: **Comune di Pisa**

© David Chipperfield Architects Sr

Titolo disegno: **Prospetti del ripristino tipologico**  
 Numero disegno: **02.4.0**

Data: 18 marzo 2010  
 Scala / Formato: 1:500  
 Disegnato / Verificato: SREN  
 Approvato: GZ  
 Rilascio CAD: 839\_PR\_02-4-09