



COMUNE DI PISA


DIREZIONE URBANISTICA-EDILIZIA PRIVATA-
SUAP-ATTIVIATA' PRODUTTIVE- MOBILITA'
Ufficio Urbanistica

Variante al Regolamento Urbanistico

Variante cartografica per creazione di nuova Scheda norma in via Contessa Matilde

R.U. VIGENTE

scala 1:2.000

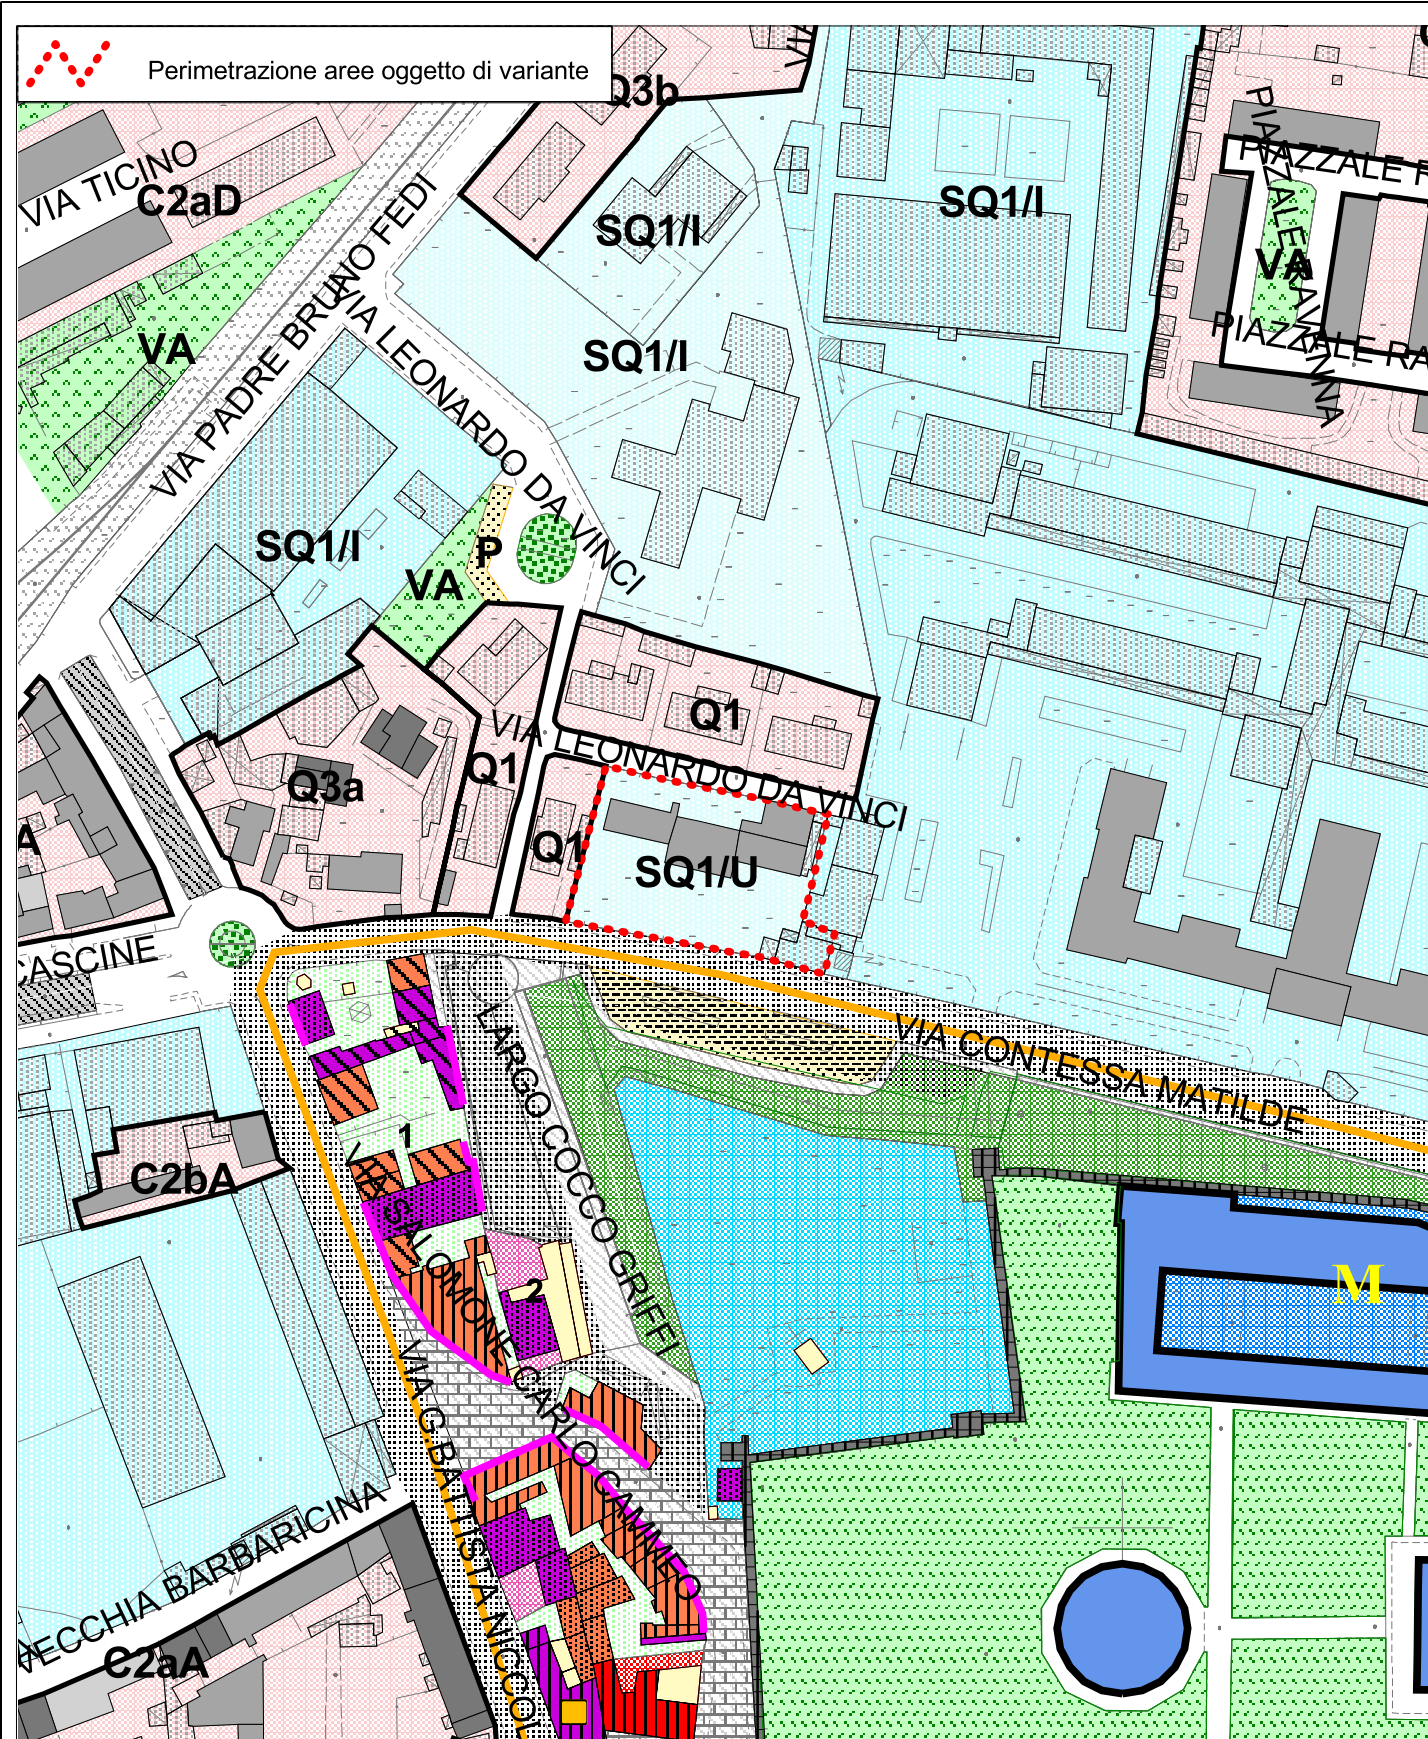

VARIANTE

scala 1:2.000

