



# COMUNE DI PISA

Direzione Urbanistica

Ufficio Pianificazione


Elaborazione grafica: SISTEMA INFORMATIVO TERRITORIALE (S.I.T.)

# Variante al Regolamento Urbanistico

Sistemazione idraulica dei bacini di Pisa-Nord mediante la realizzazione di un nuovo collettore ed impianto idrovoro

RU - VIGENTE

SCALA 1:5.000

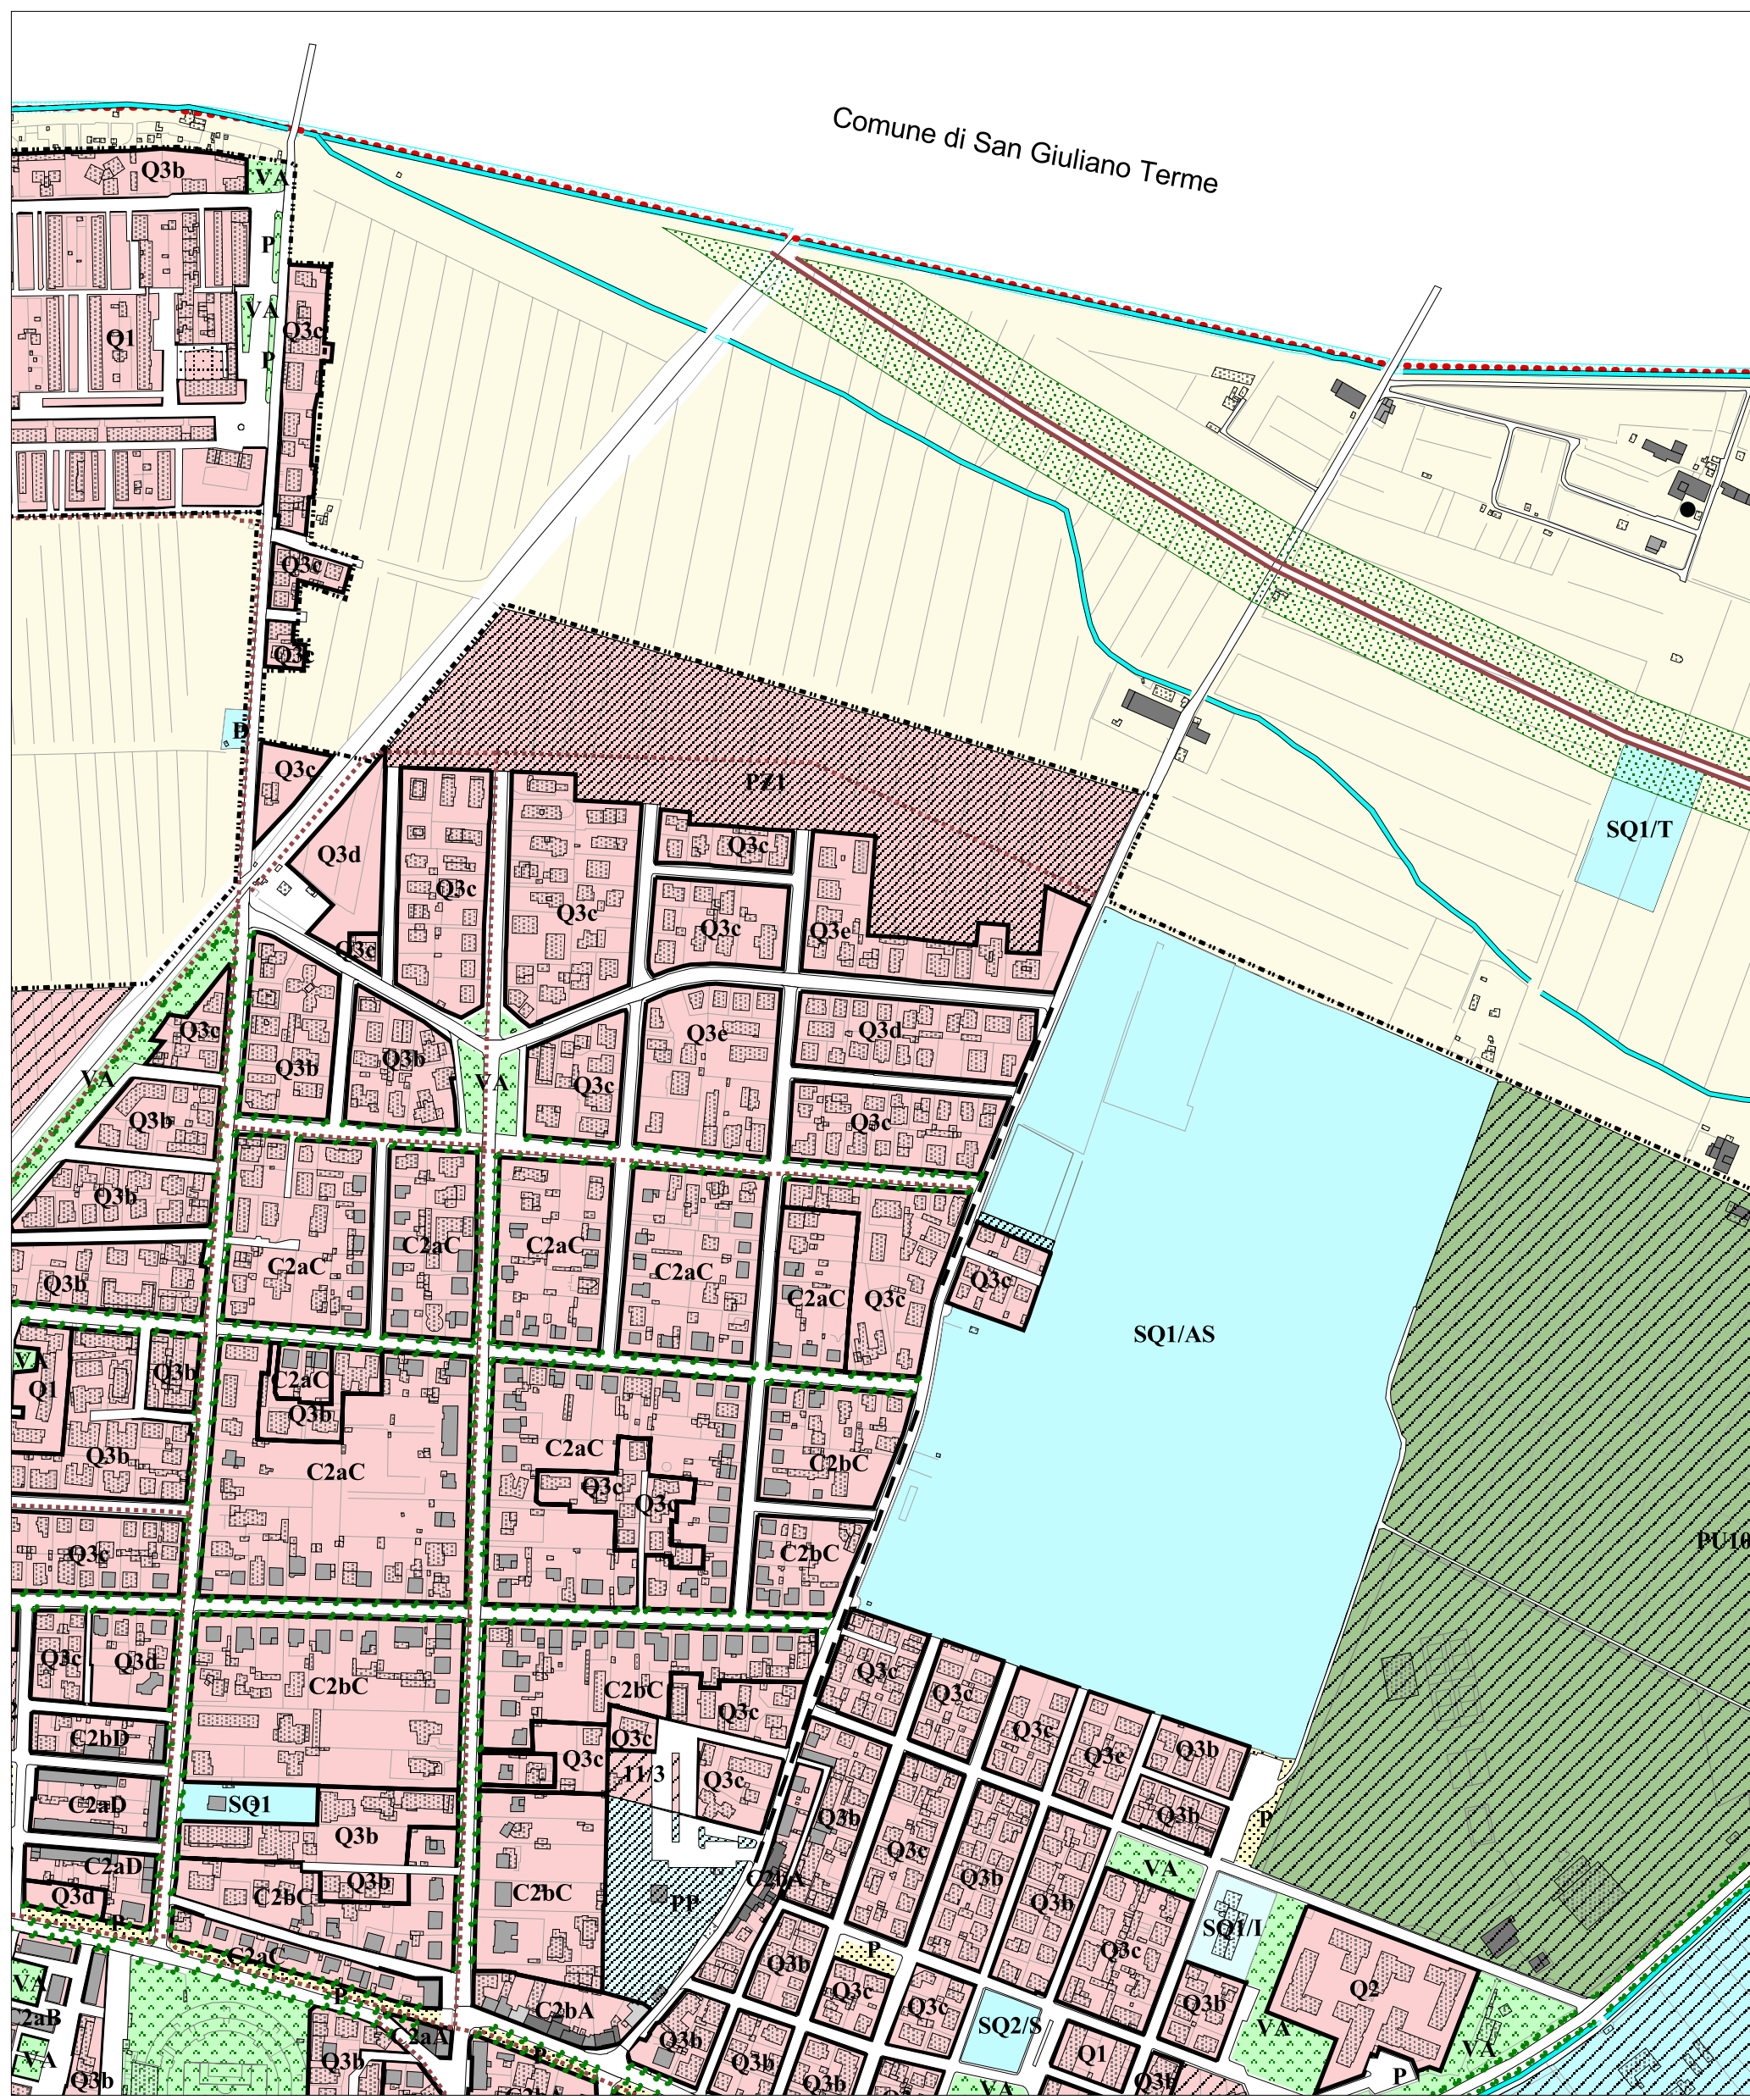

RU - VARIANTE

SCALA 1:5.000

