



COMUNE DI PISA

DIREZIONE URBANISTICA

Ufficio Pianificazione


Elaborazione grafica: SISTEMA INFORMATIVO TERRITORIALE (S.I.T.)

Variante al Regolamento Urbanistico

Variante cartografica e destinazione d'uso dell'area compresa tra Via Saragat e Via Pilla

R.U. APPROVATO

scala 1:5.000

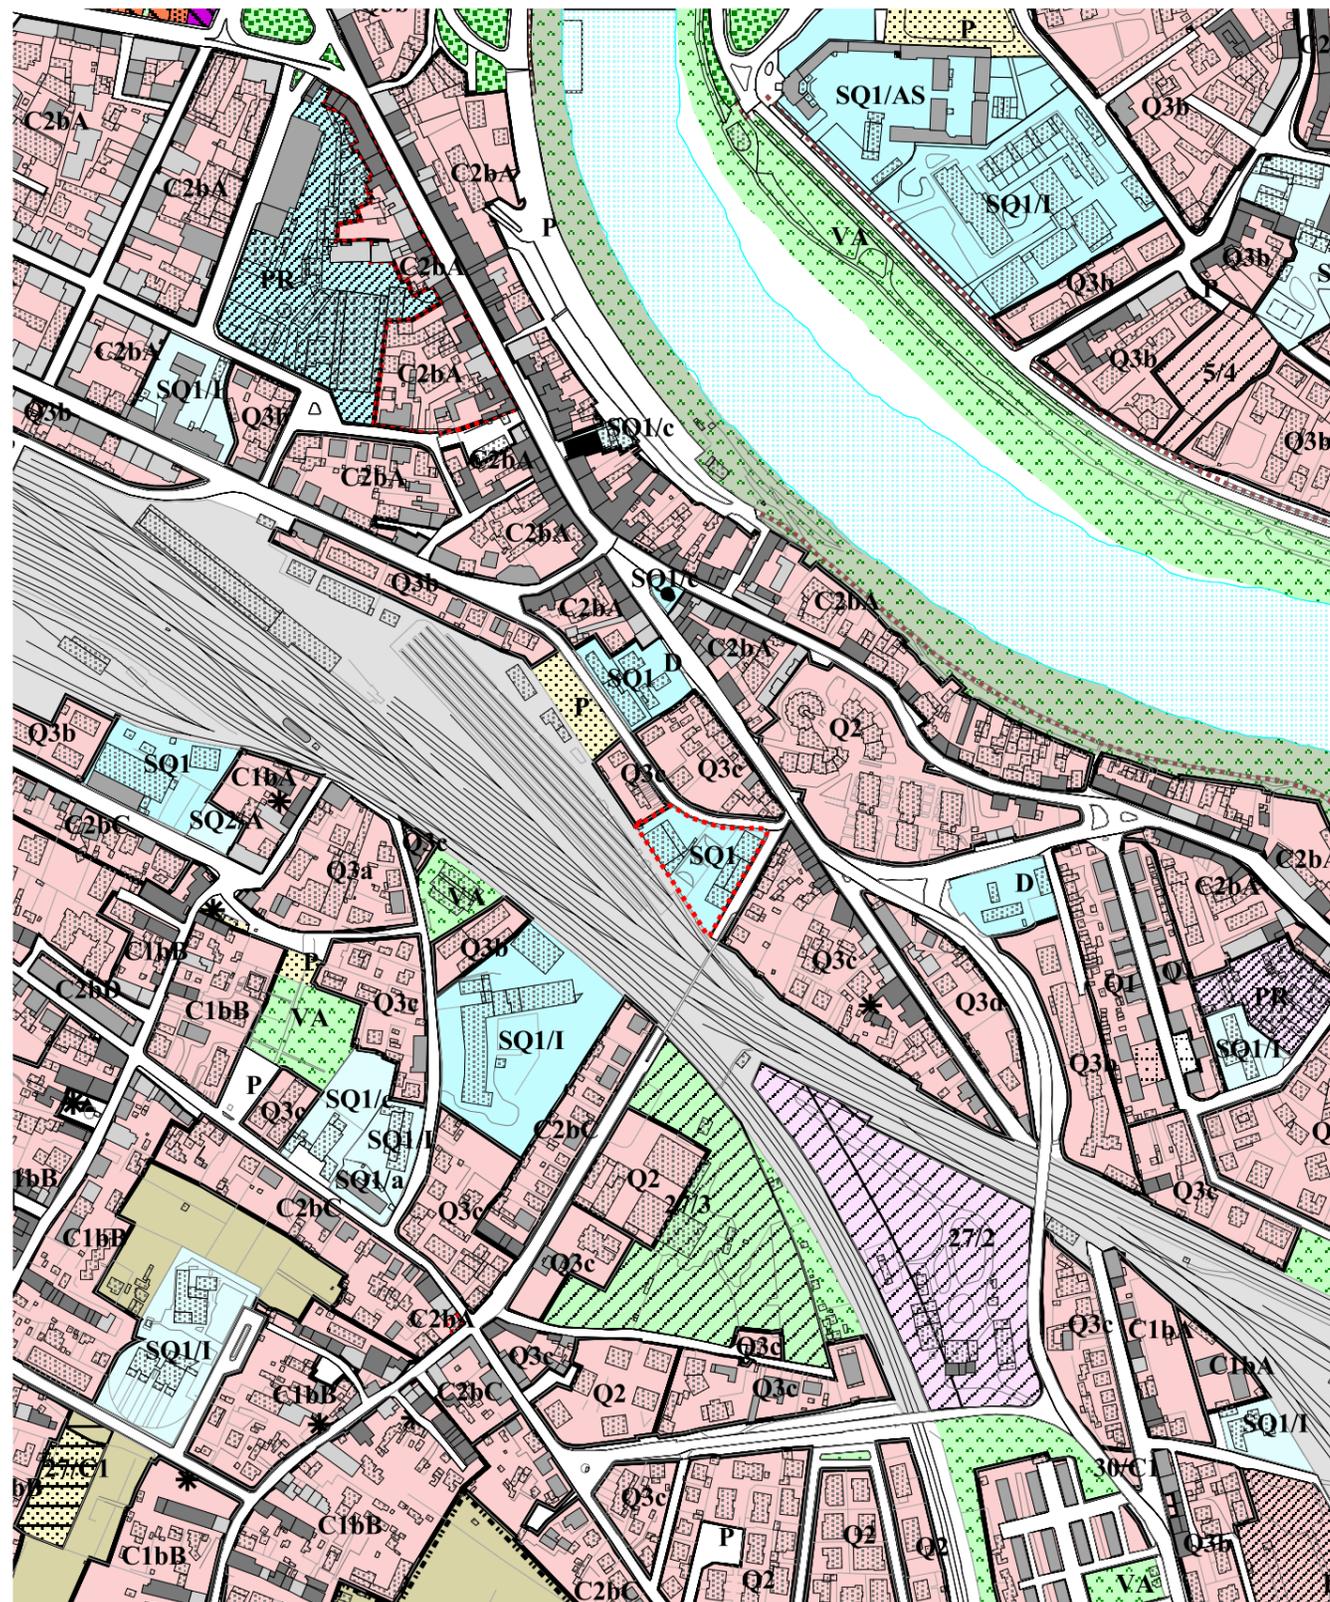

VARIANTE

scala 1:5.000

