



SEZIONE B-B




SEZIONE A-A

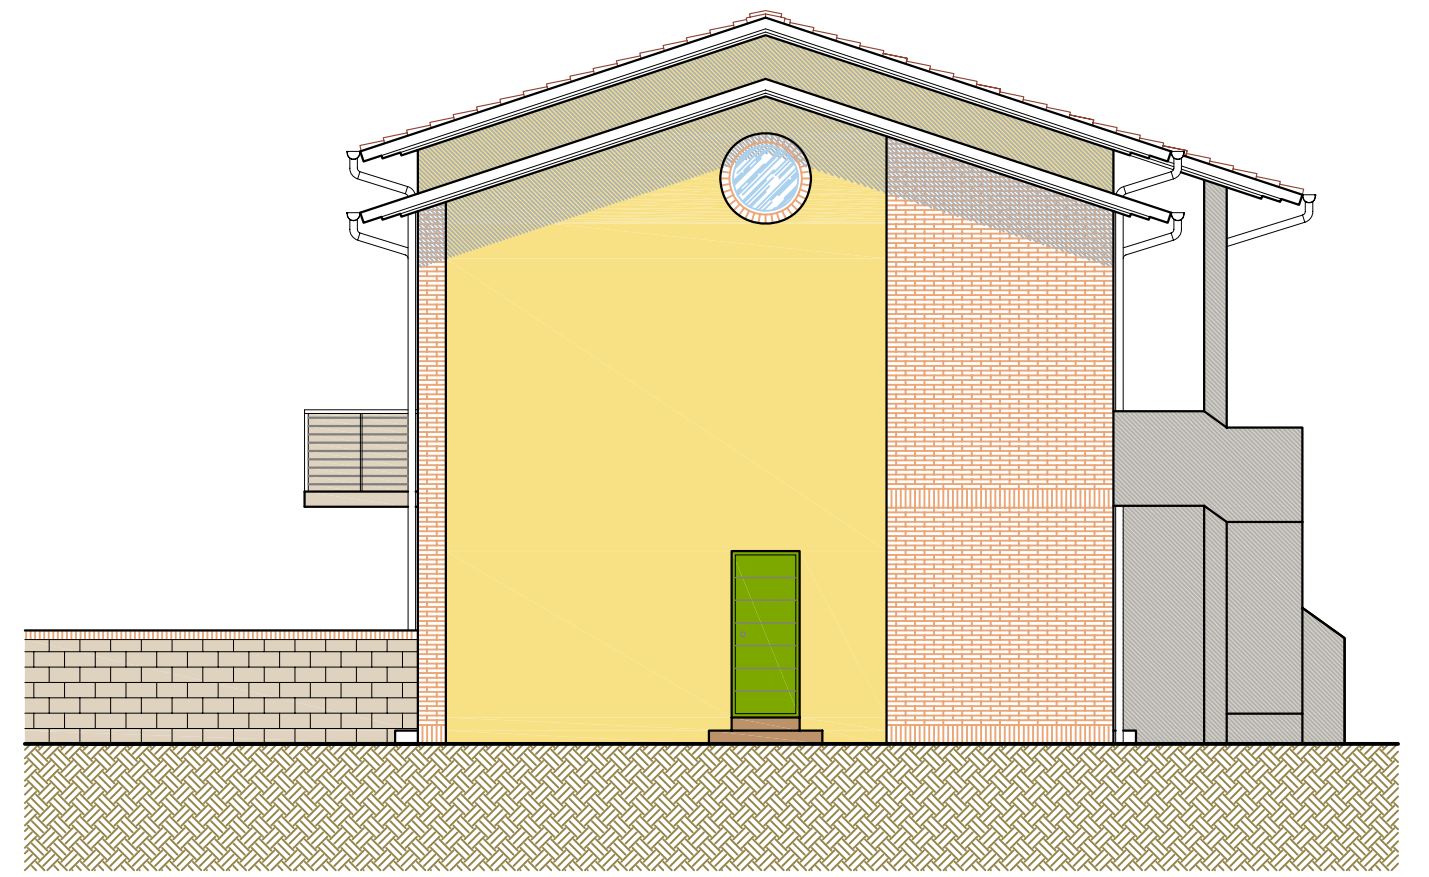

PROSPETTO NORD

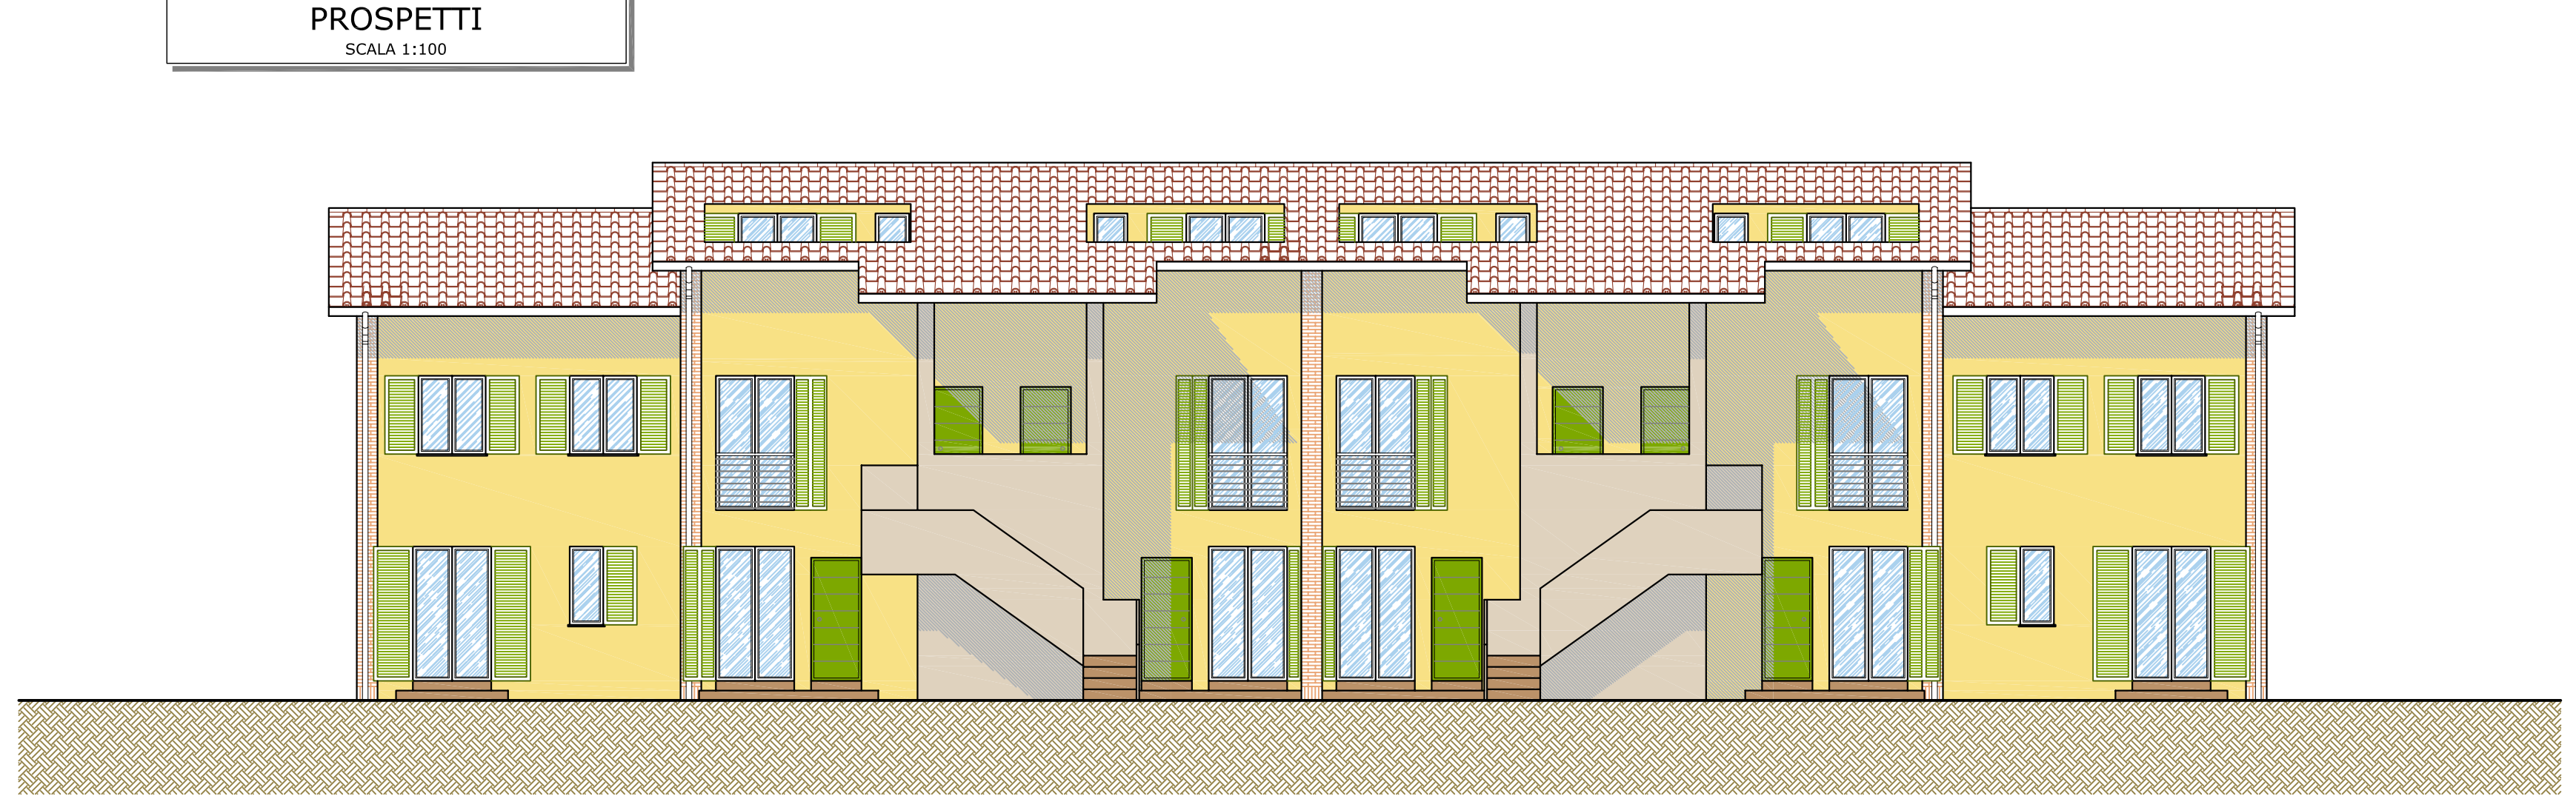

PROSPETTO EST

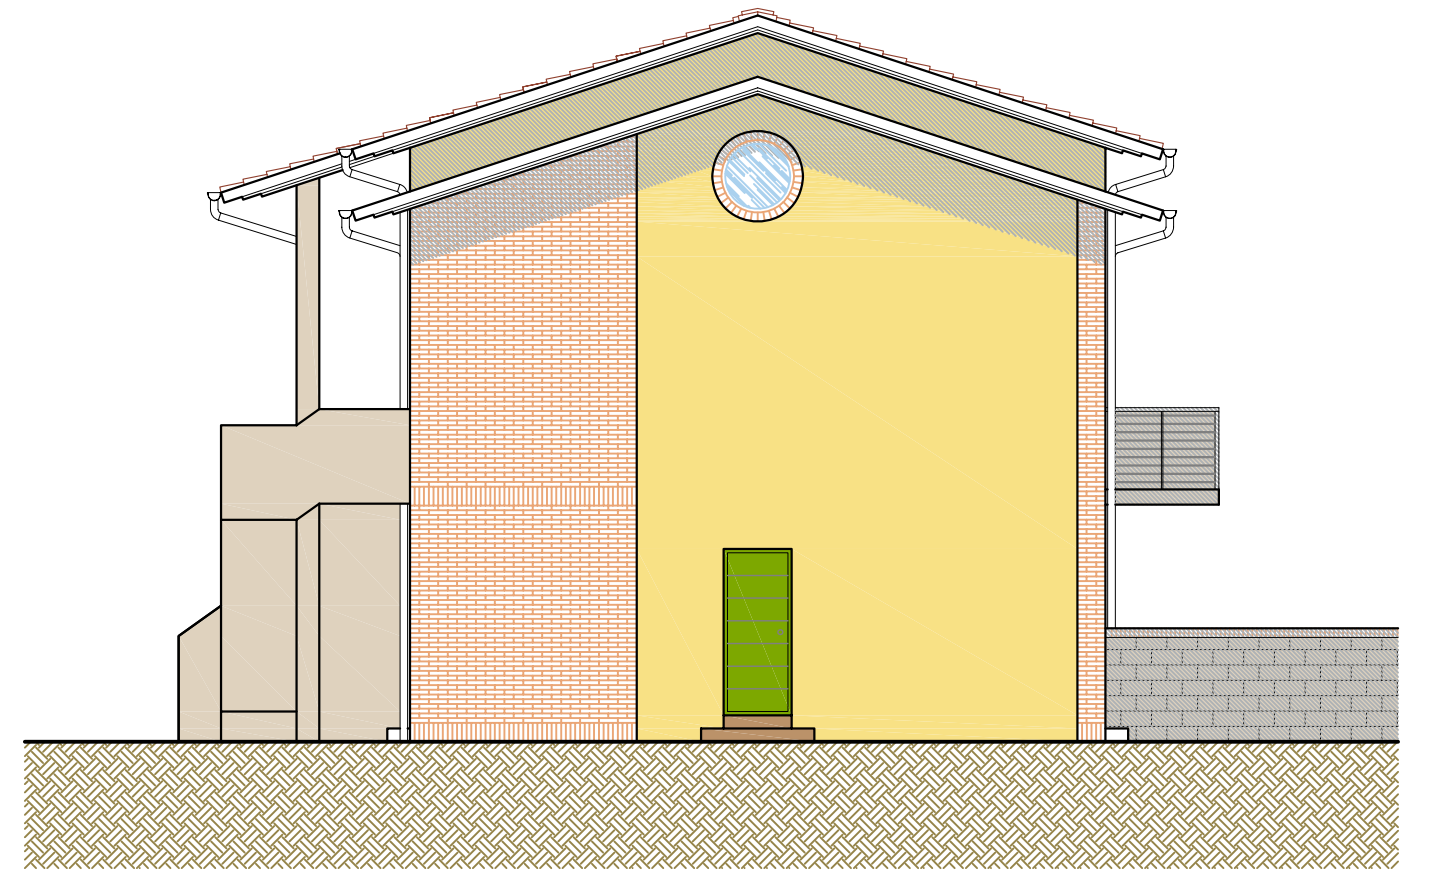

PROSPETTO SUD




PROSPETTO OVEST




PIANTA GENERALE
SCALA 1:100




PIANTE QUOTATE
SCALA 1:50

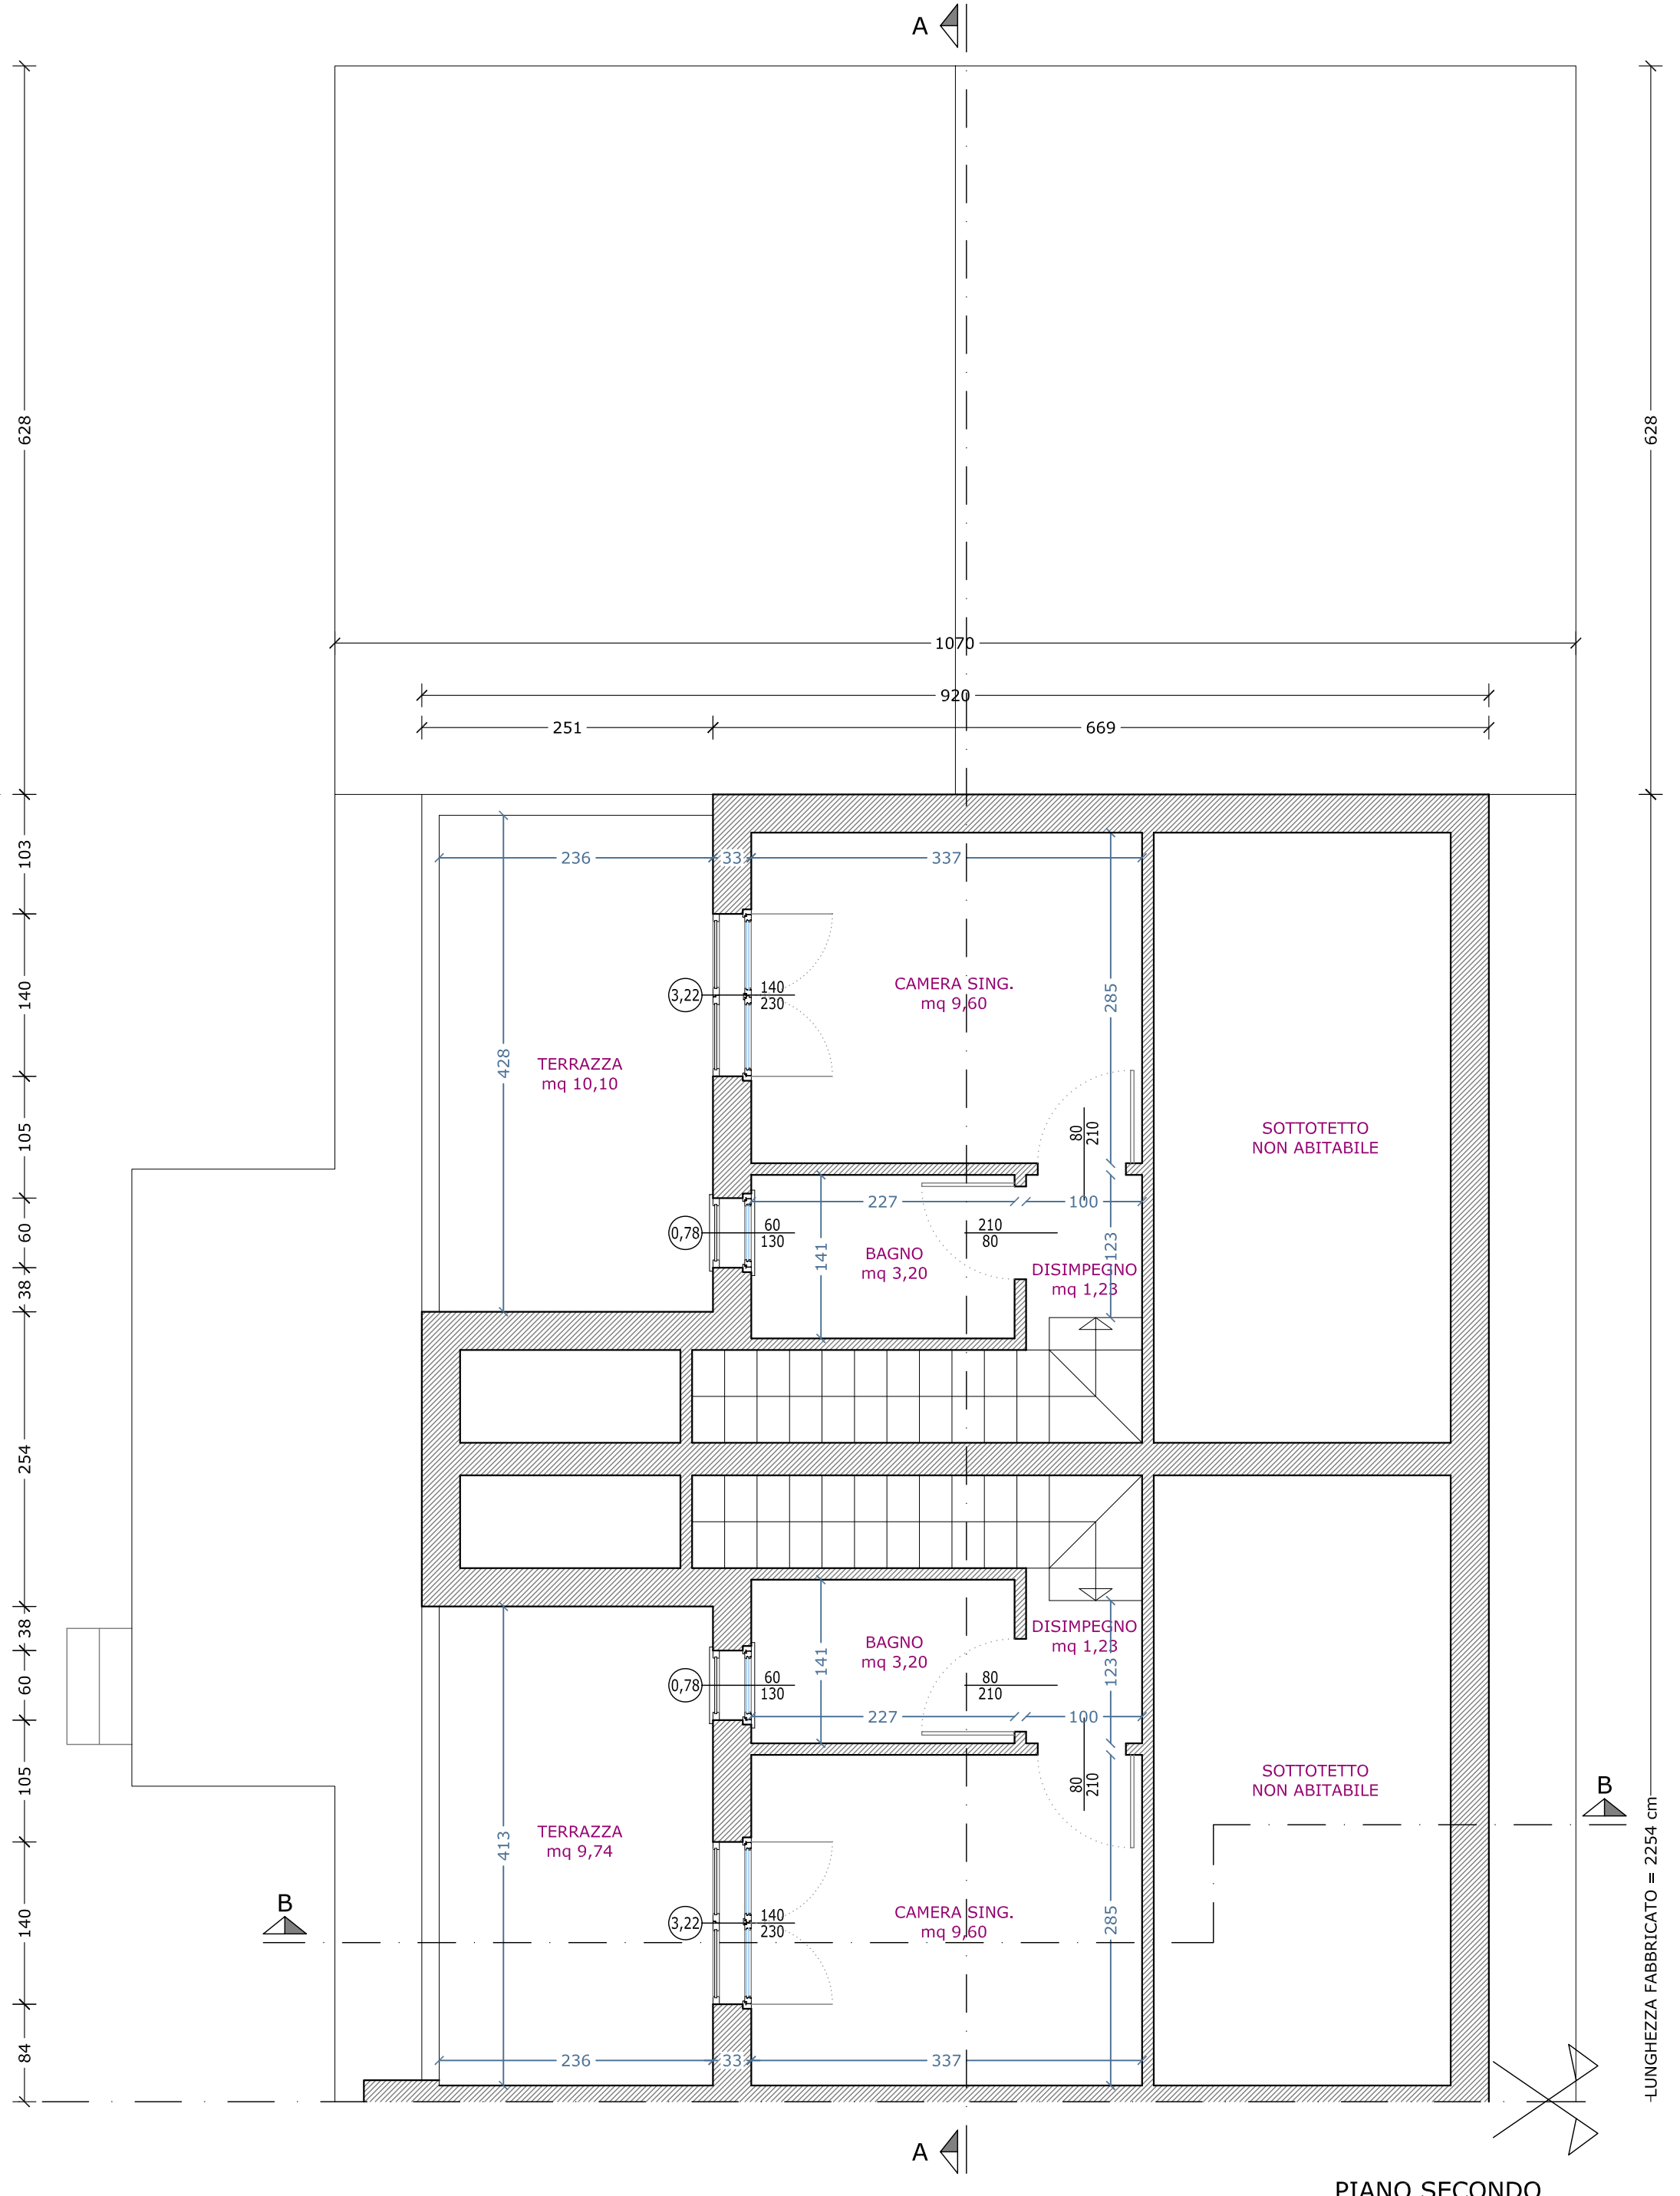

PIANO SECONDO

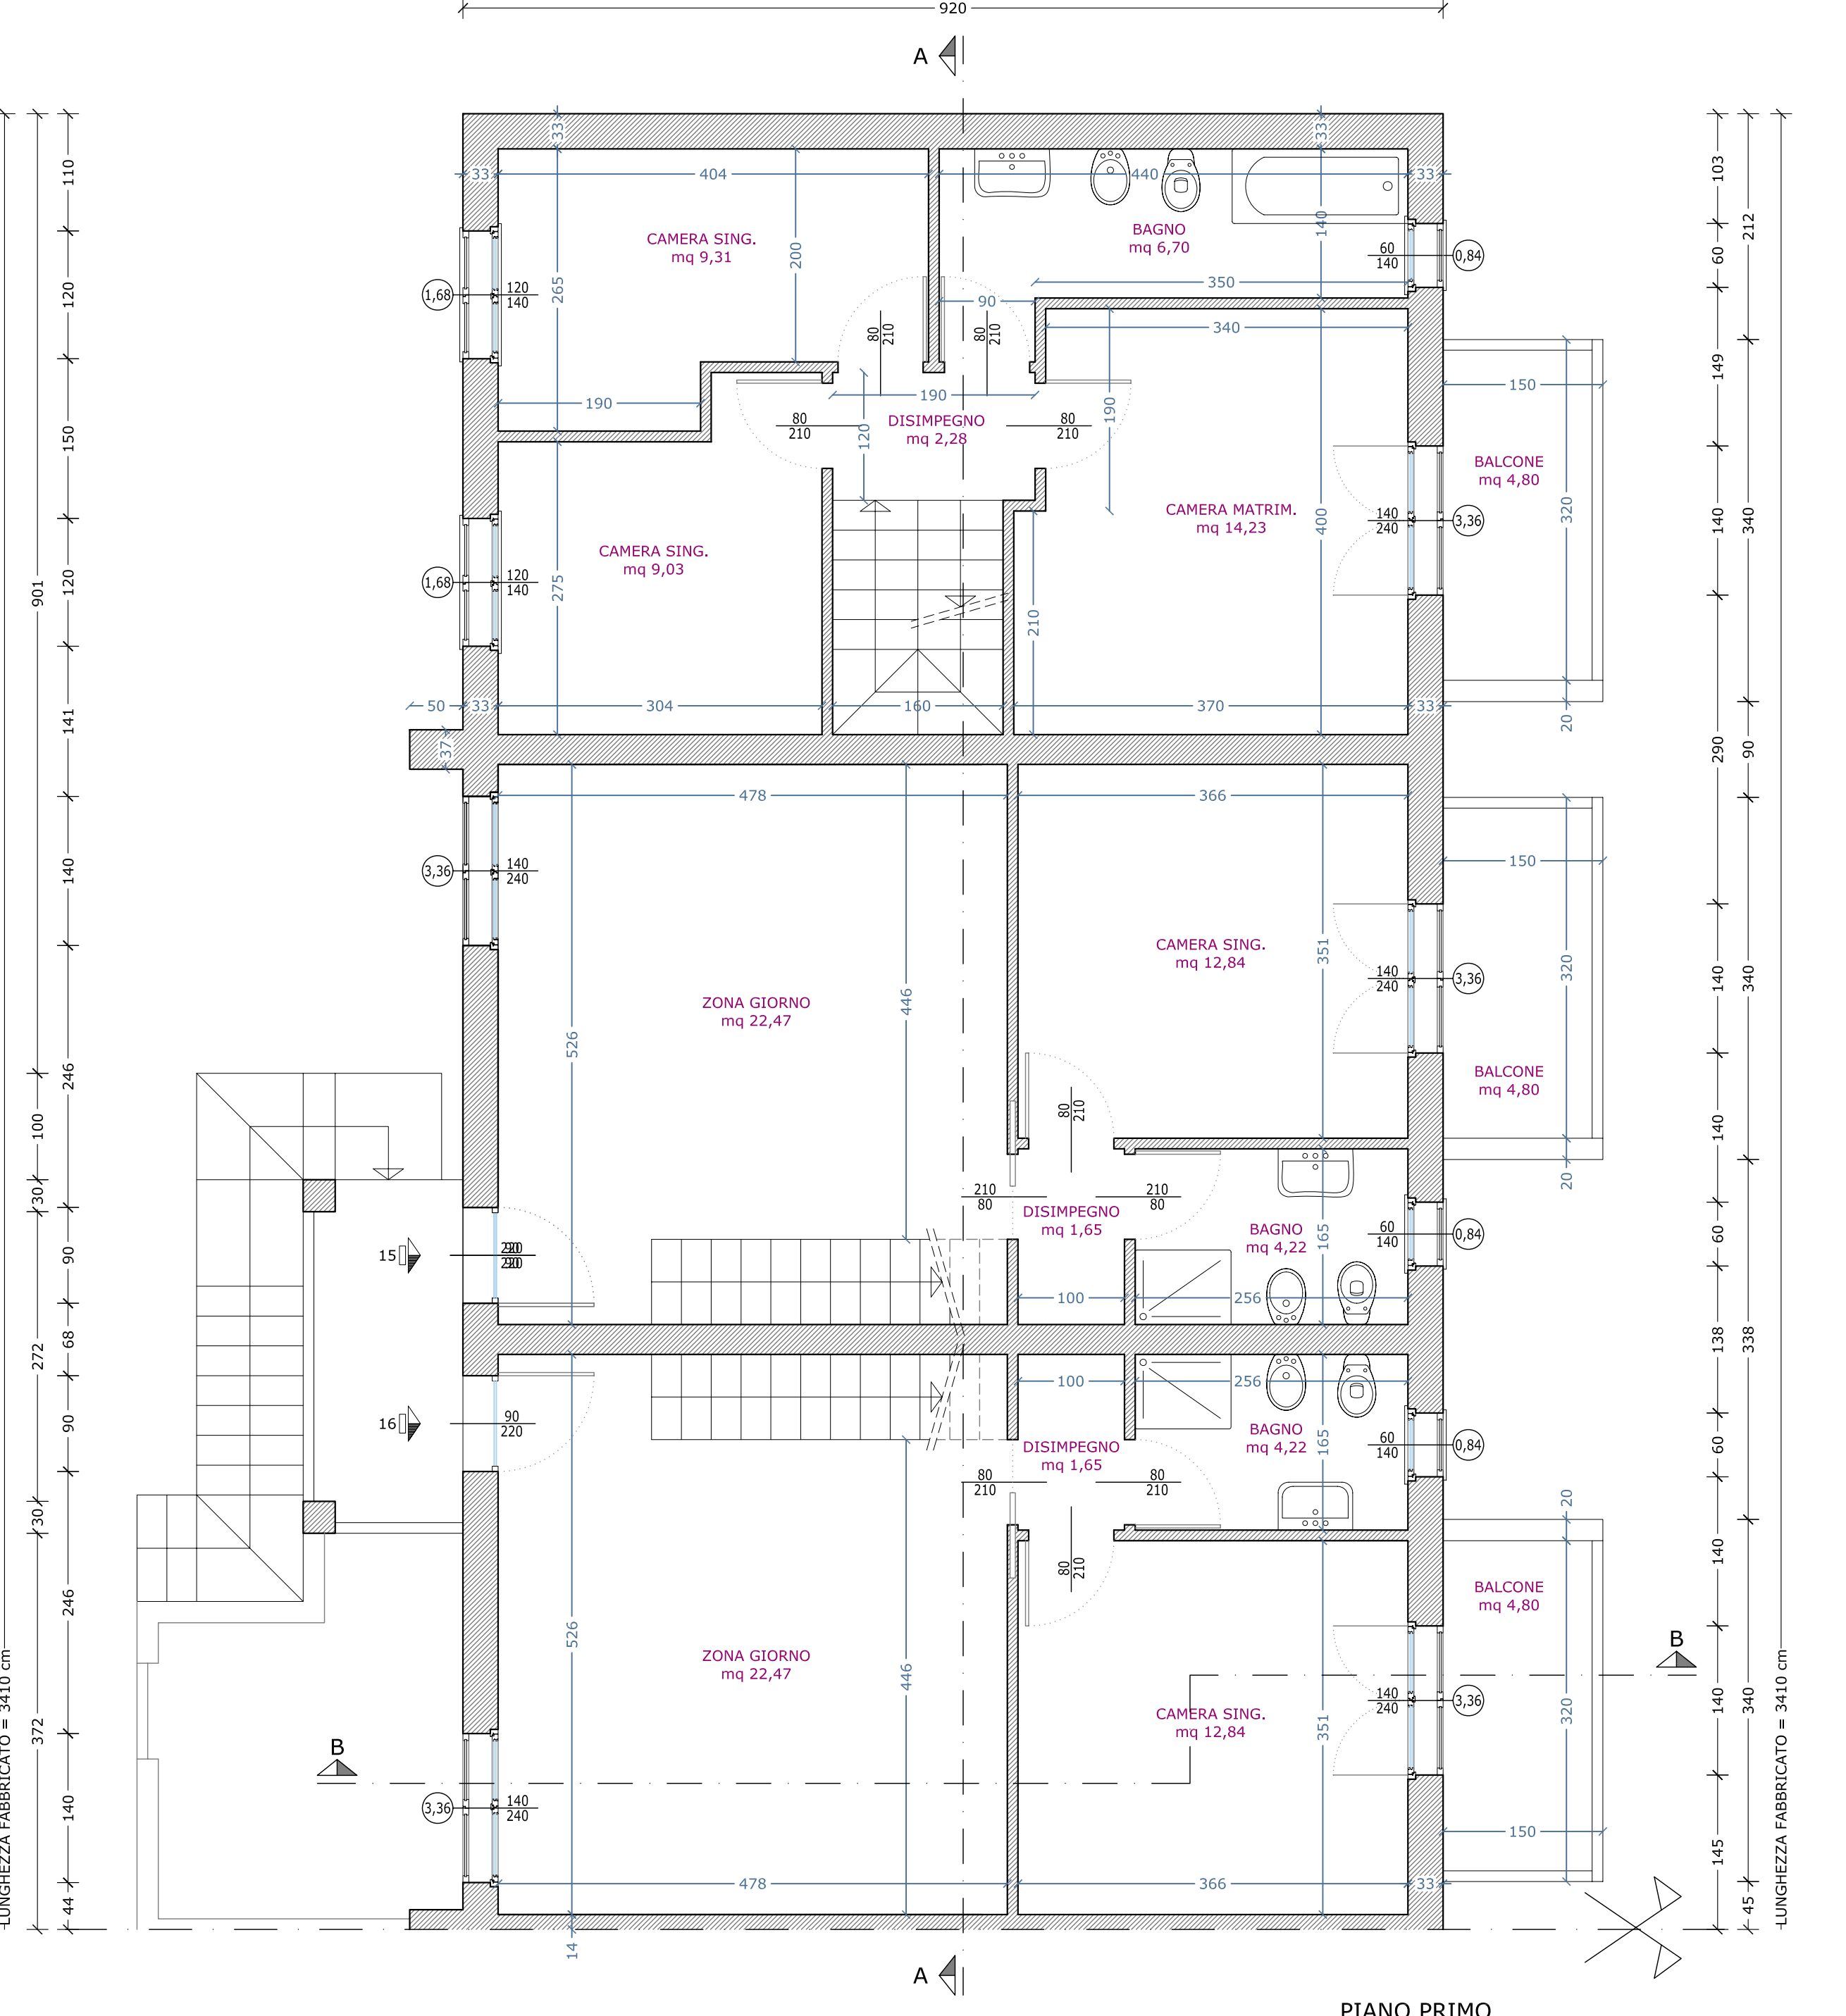

PIANO PRIMO

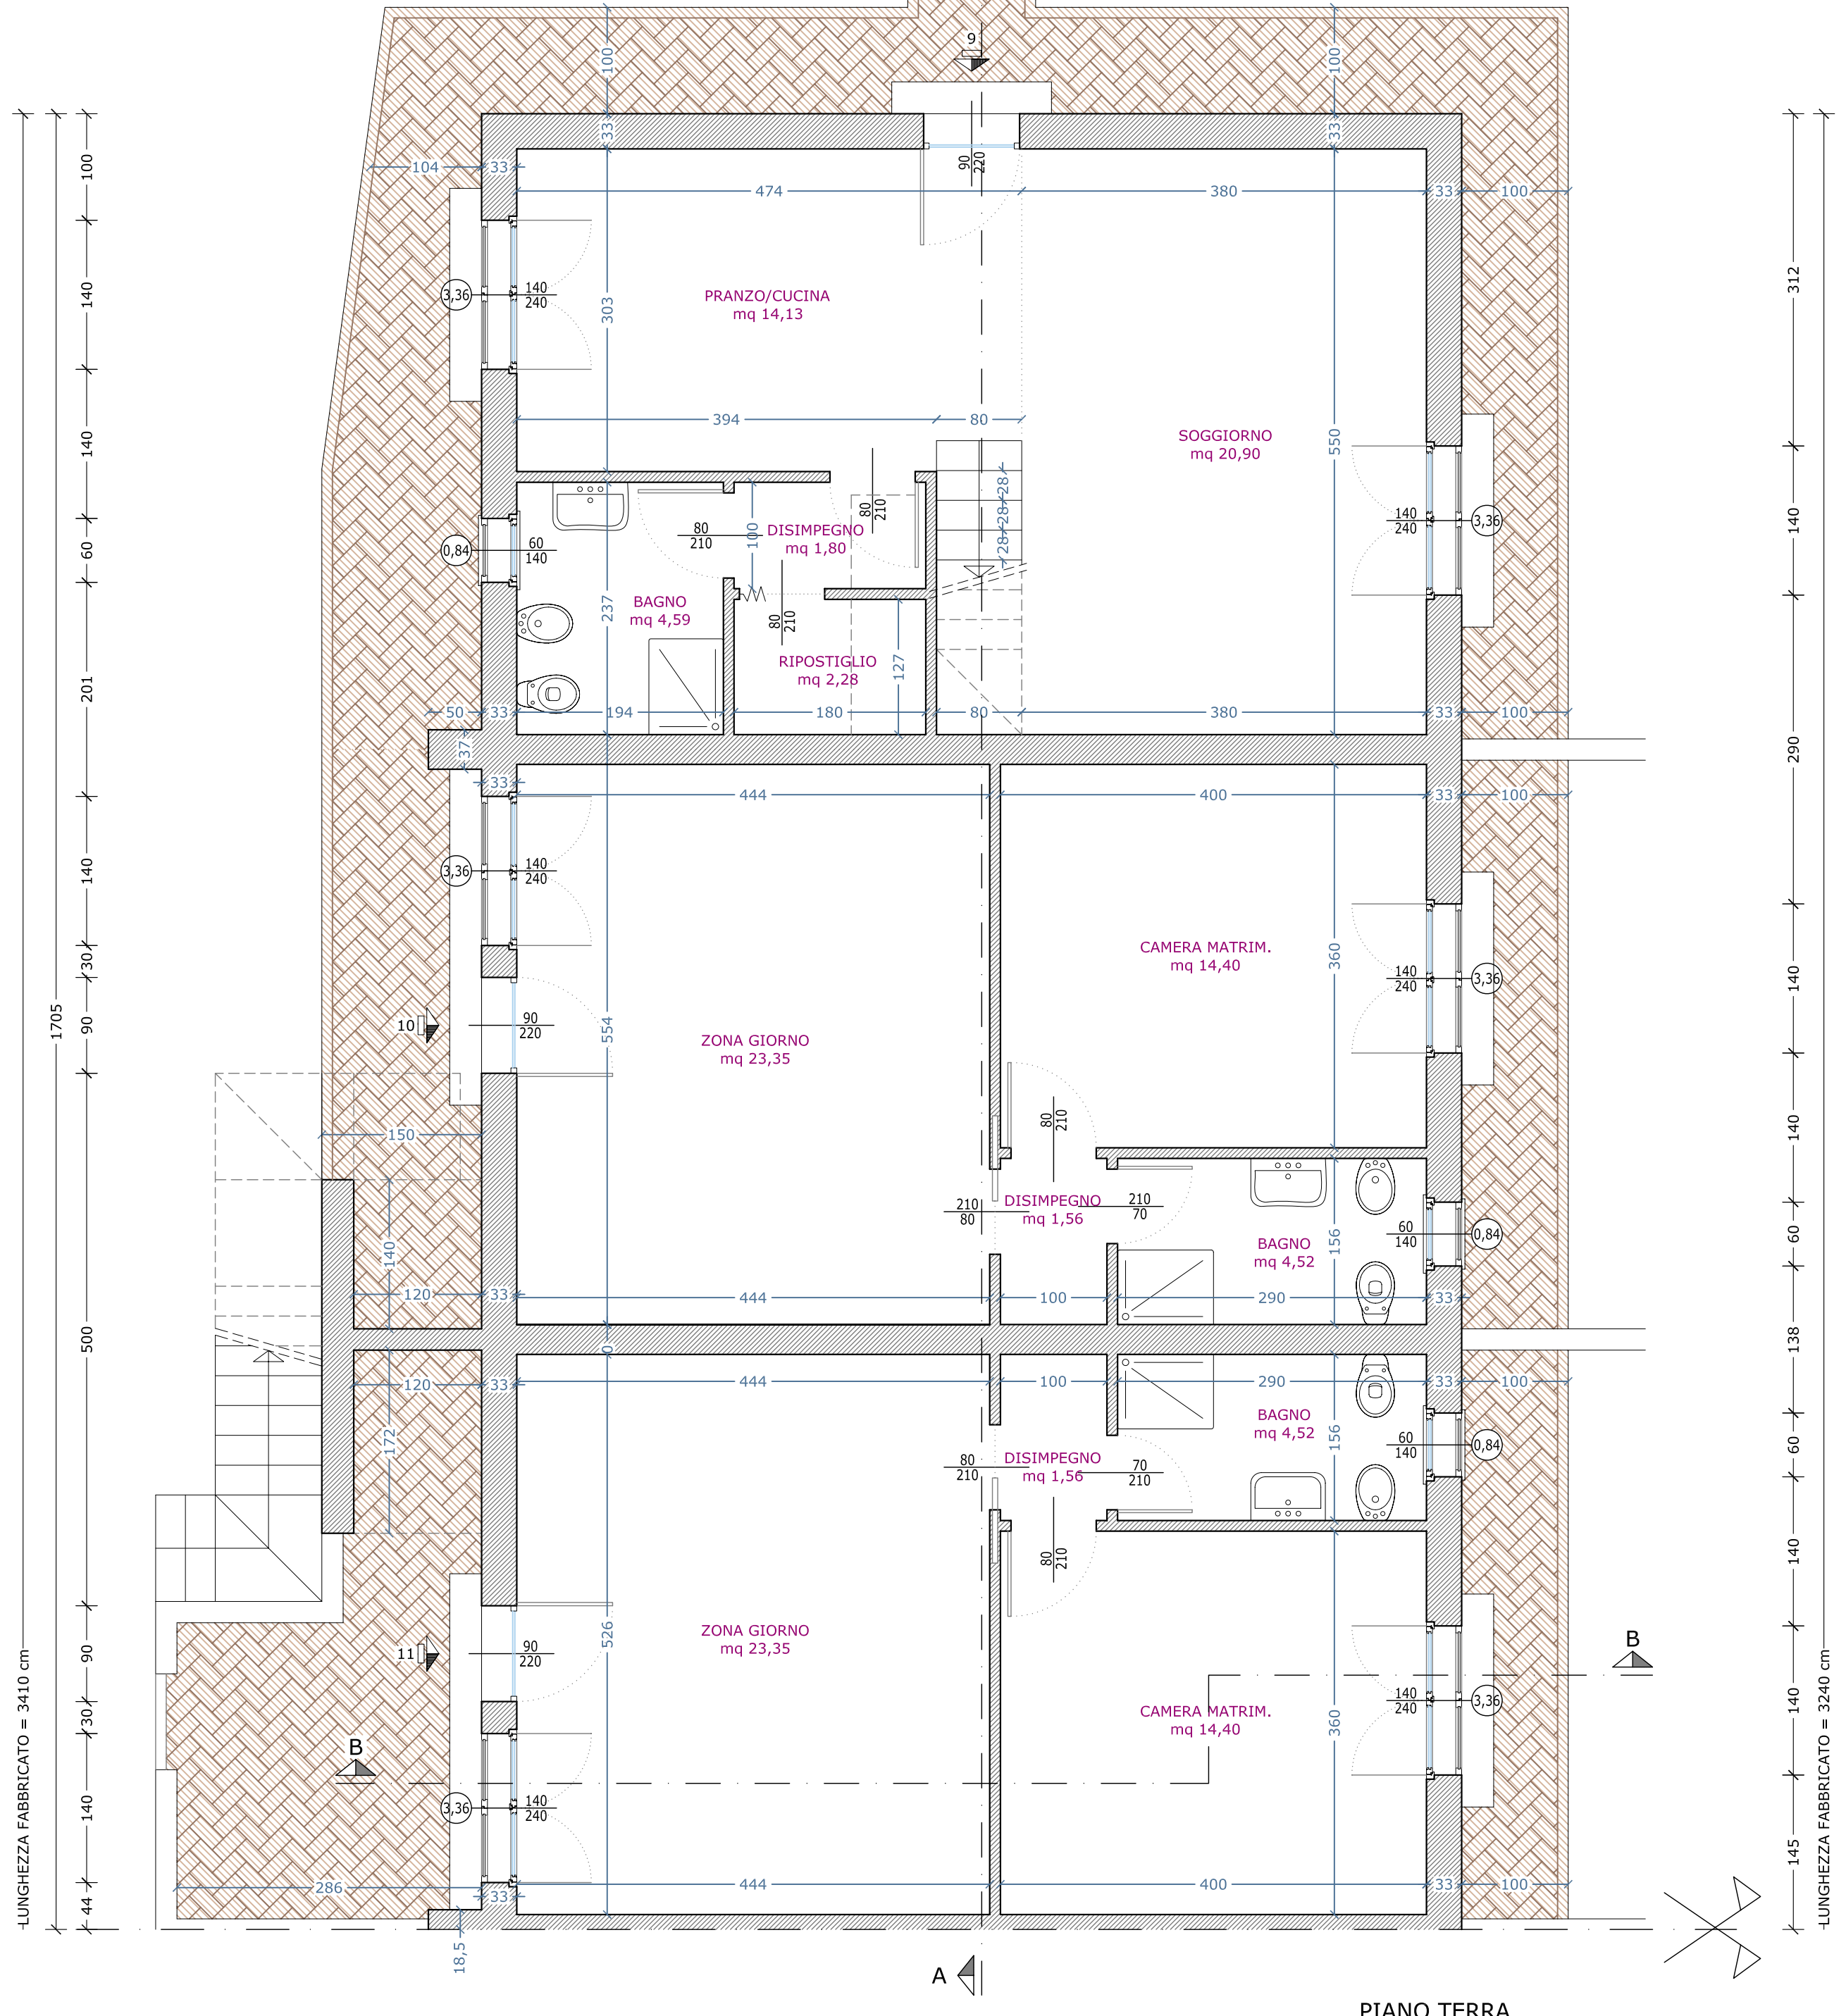

PIANO TERRA

VERIFICA D.M. 05/07/1975 - illuminazione e aerazione

LOCALI - PIANO TERRA	sup. pavimentata	1/8 x sup. pavimentata	sup. finestrate	verifica sup. fin. > sup. pav.
SOGGIORNO	20,90	2,92	3,36	3,36 > 2,62
PRANZO/CUCINA	14,13	1,77	3,36	3,36 > 1,77
BAGNO	4,59	0,58	0,84	0,84 > 0,58
DISIMPEGNO	1,80	-	-	-
RIPOSTIGLIO	2,28	-	-	-
ZONA GIORNO	23,35	2,92	3,36	3,36 > 2,92
BAGNO	4,52	0,57	0,84	0,84 > 0,57
CAMERA	14,40	1,80	3,36	3,36 > 1,80
DISIMPEGNO	1,56	-	-	-
LOCALI - PIANO PRIMO				
CAMERA MATRIMONIALE	14,23	1,78	3,36	3,36 > 1,78
CAMERA SINGOLA	9,31	1,17	1,68	1,68 > 1,17
CAMERA SINGOLA	9,03	1,13	1,68	1,68 > 1,13
BAGNO	6,70	0,83	0,84	0,84 > 0,83
DISIMPEGNO	2,28	-	-	-
ZONA GIORNO	22,47	2,81	3,36	3,36 > 2,81
CAMERA	12,84	1,61	3,36	3,36 > 1,61
BAGNO	4,22	0,53	0,84	0,84 > 0,53
DISIMPEGNO	1,65	-	-	-
LOCALI - PIANO SECONDO				
CAMERA	9,60	1,20	3,22	3,22 > 1,20
BAGNO	3,20	0,40	0,78	0,78 > 0,40
DISIMPEGNO	1,23	-	-	-

CALCOLO SUPERFICIE UTILE NETTA

LOCALI	SOGGIORNO	PRANZO/CUCINA	BAGNO	DISIMPEGNO	RIPOSTIGLIO	SCALE
PIANO TERRA	20,90	14,13	4,59	1,80	2,28	2,20
	CAMERA	CAMERA	CAMERA	BAGNO	DISIMPEGNO	SCALE
PIANO PRIMO	14,23	9,31	9,03	6,70	2,28	3,52
	TOTALE SUPERFICIE UTILE NETTA UNITA' IMMOBILIARI n°9-14 =	90,97 mq				
	ZONA GIORNO	BAGNO	CAMERA	DISIMPEGNO		
	23,35	4,52	14,40	1,56		
	TOTALE SUPERFICIE UTILE NETTA UNITA' IMMOBILIARI n°10-11-12-13 =	43,83 mq				
	ZONA GIORNO	BAGNO	CAMERA	DISIMPEGNO	SCALE	
PIANO PRIMO	22,47	4,22	12,84	1,65	2,67	
	CAMERA	BAGNO	DISIMPEGNO	SCALE		
PIANO SECONDO	9,60	3,20	1,23	2,98		
	TOTALE SUPERFICIE UTILE NETTA UNITA' IMMOBILIARI n°15-16-17-18 =	60,86 mq				

STUDIO DI PROGETTAZIONE
PASQUALE COVIELLO
INGEGNERE

COMUNE DI
PISA

PROPRIETA':
TIRONE COSTRUZIONI s.r.l.

INTERVENTO
PIANO ATTUATIVO DI INIZIATIVA PRIVATA
PER DEMOLIZIONE E RICOSTRUZIONE DI EDIFICIO ESISTENTE
CON CAMBIO DI DESTINAZIONE D'USO

UBICAZIONE:
via Saragat - via Pilla
Comune di Pisa

PROGETTO ARCHITETTONICO

OGGETTO:
FABBRICATO "C"

TAVOLA n°:
7

SCALA:
1:100
1:50

Via Marmicciolo, 7
56121 Ospedetto (PI)
Tel./Fax: 050-9853115
Cell.: 333-6342226
E-mail: p.covello@tin.it

REV.	DESCRIZIONE	DATA	REDATTO
1	PRIMA EMISSIONE	30-05-2007	Ing. F. Covello
2	VARIAZIONE PER ACCOGLIMENTO EMENDAMENTO COMMISSIONE CONSILIARE	05-05-2008	Ing. F. Covello

Riservato all'Amministrazione Comunale di Pisa: _____

Progettista: _____

Proprietà: _____