



SEZIONI

SCALA 1:100

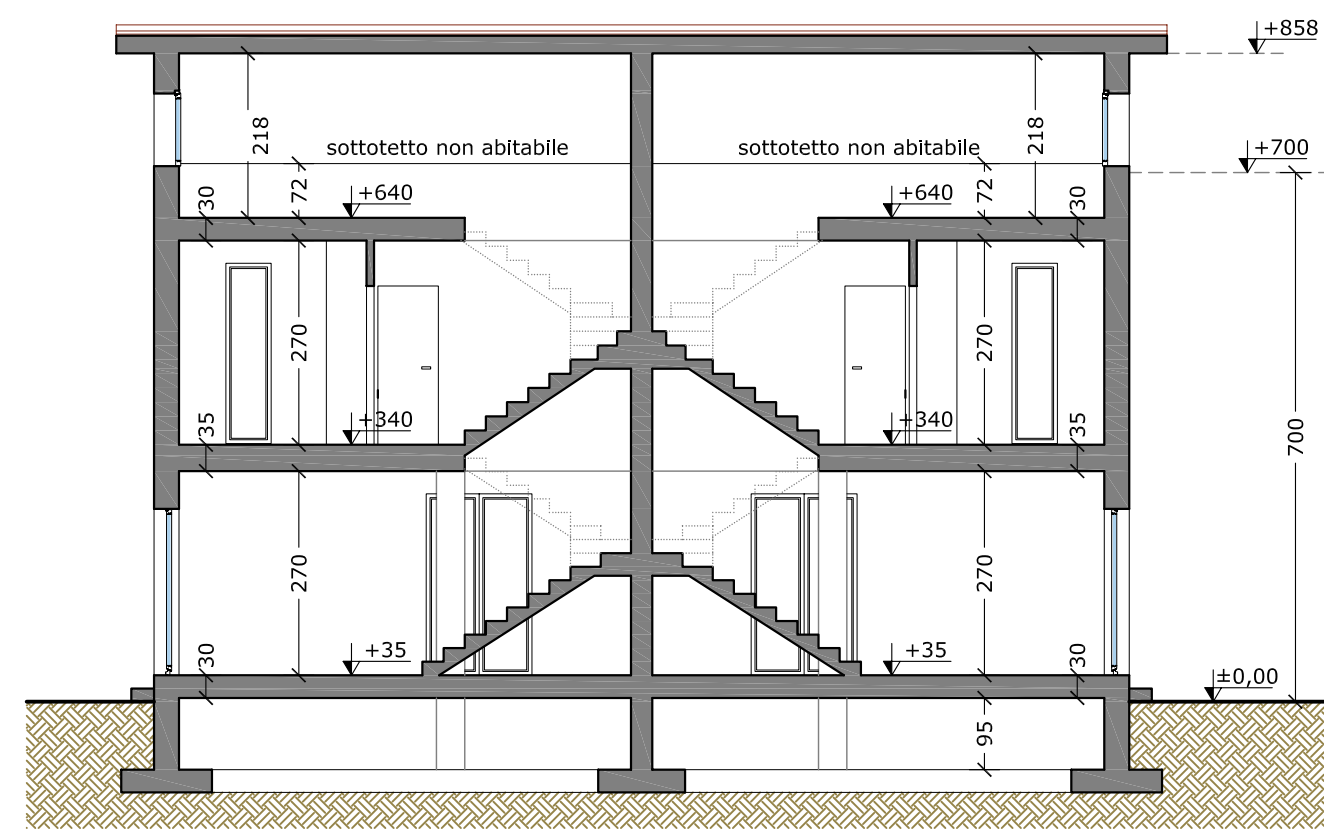


SEZIONE A-A

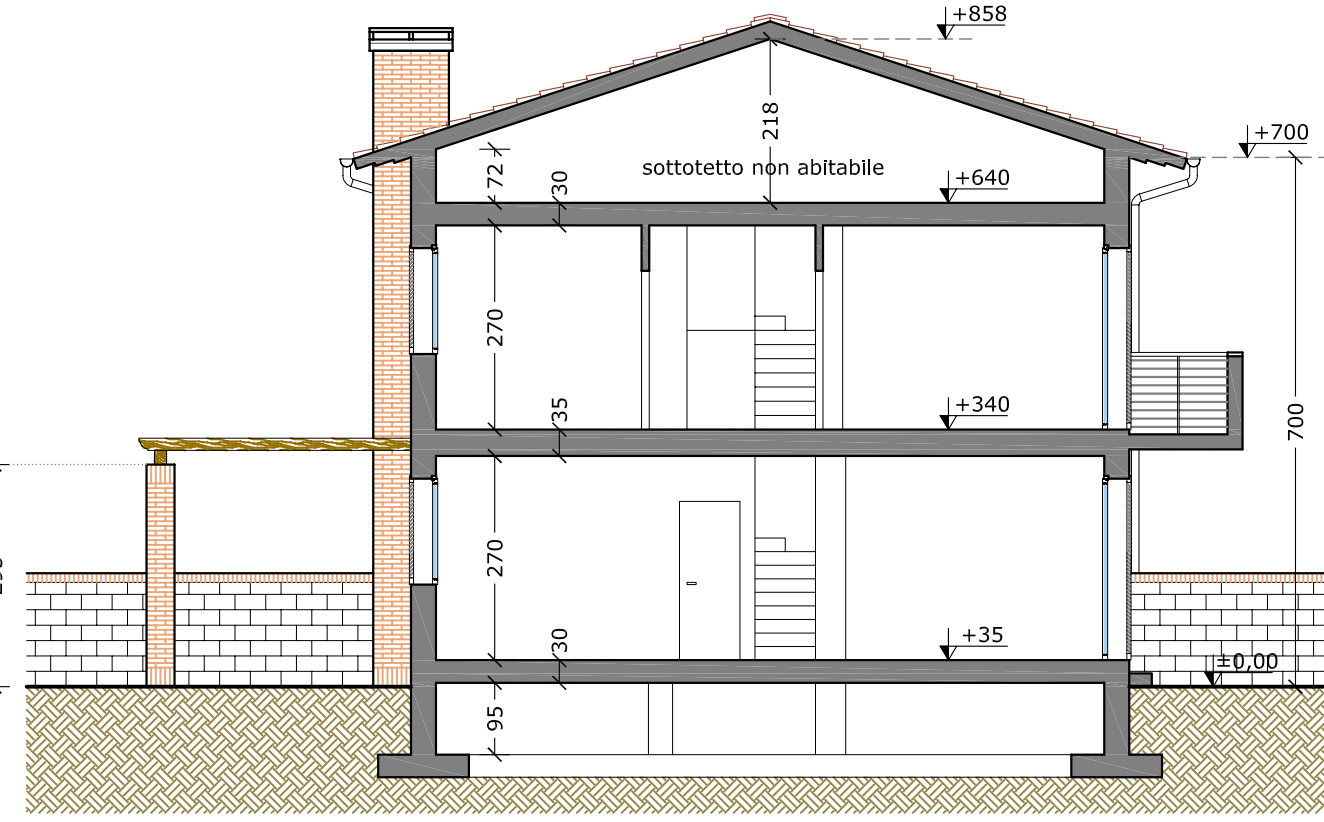

SEZIONE B-B

PROSPETTI


SCALA 1:100

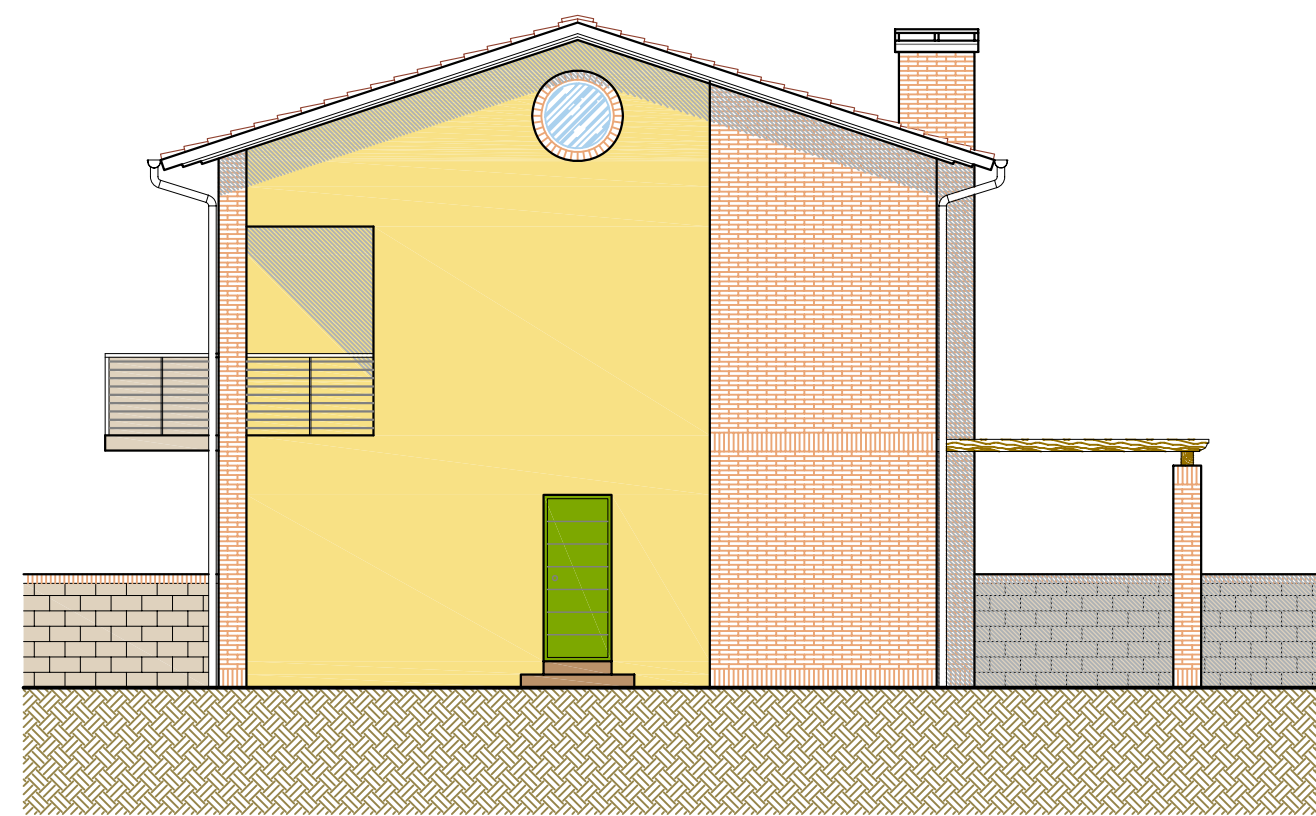


PROSPETTO NORD



PROSPETTO EST

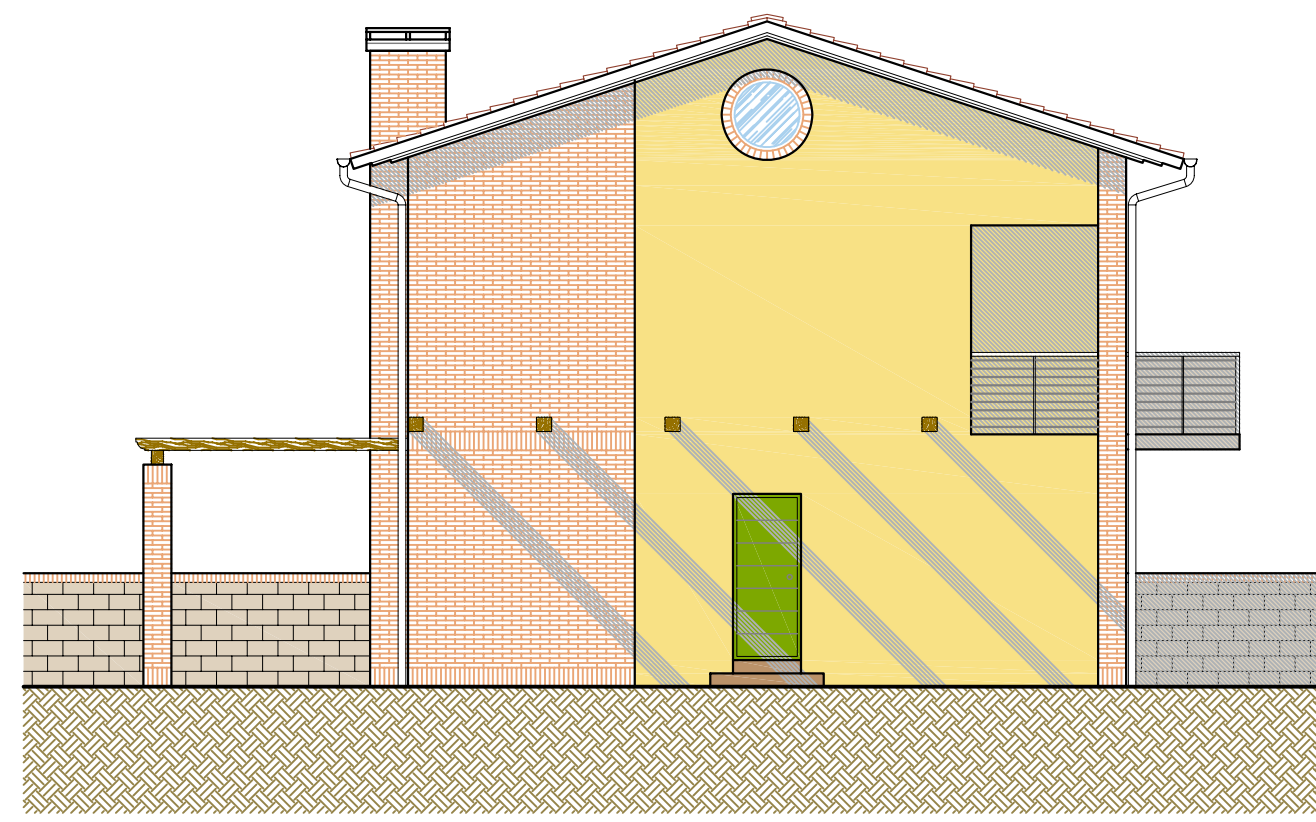


PROSPETTO SUD

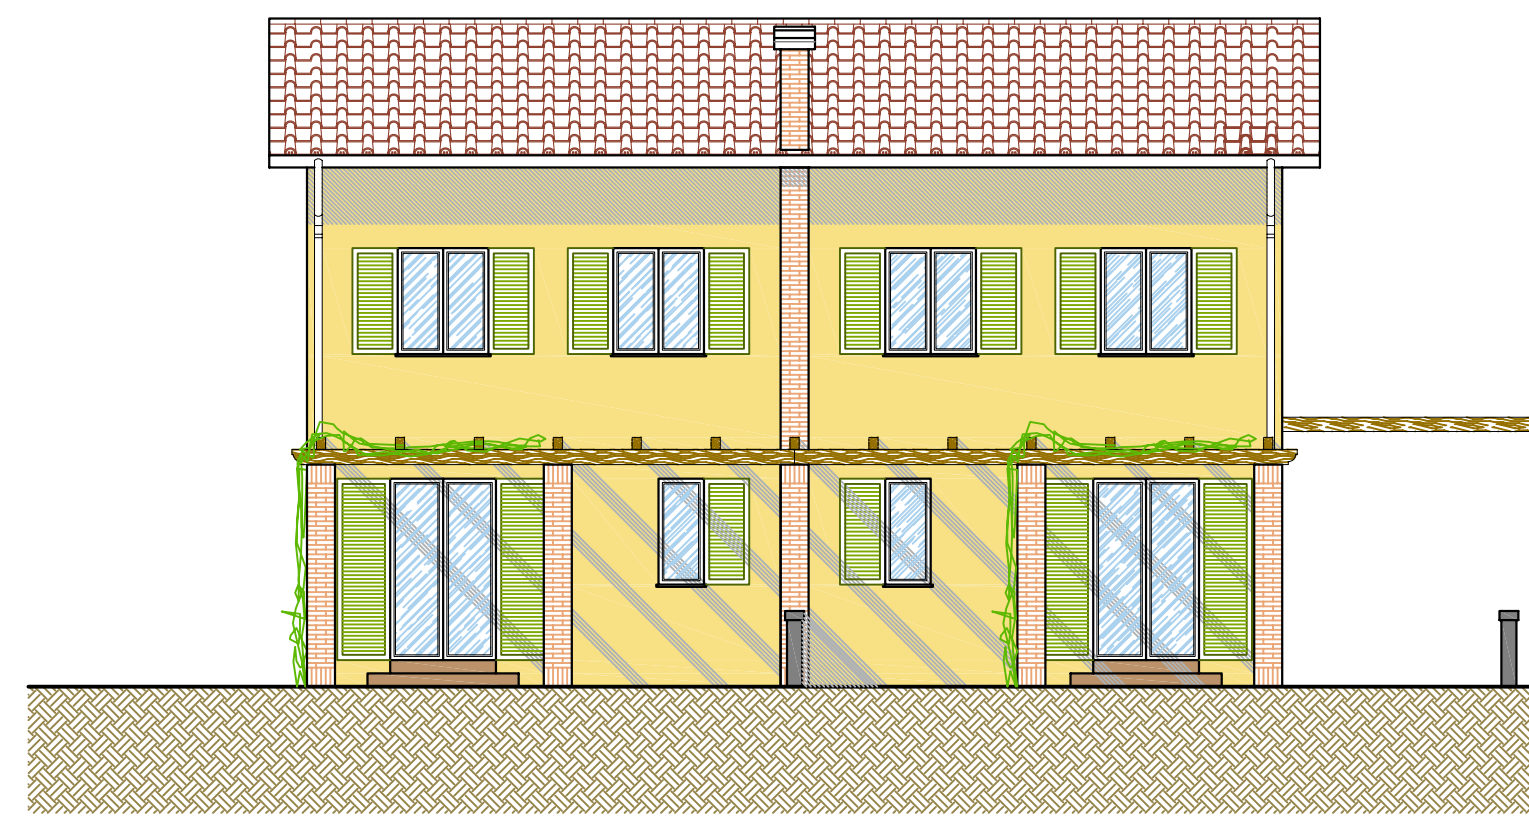

PROSPETTO OVEST


PIANTA GENERALE

SCALA 1:100

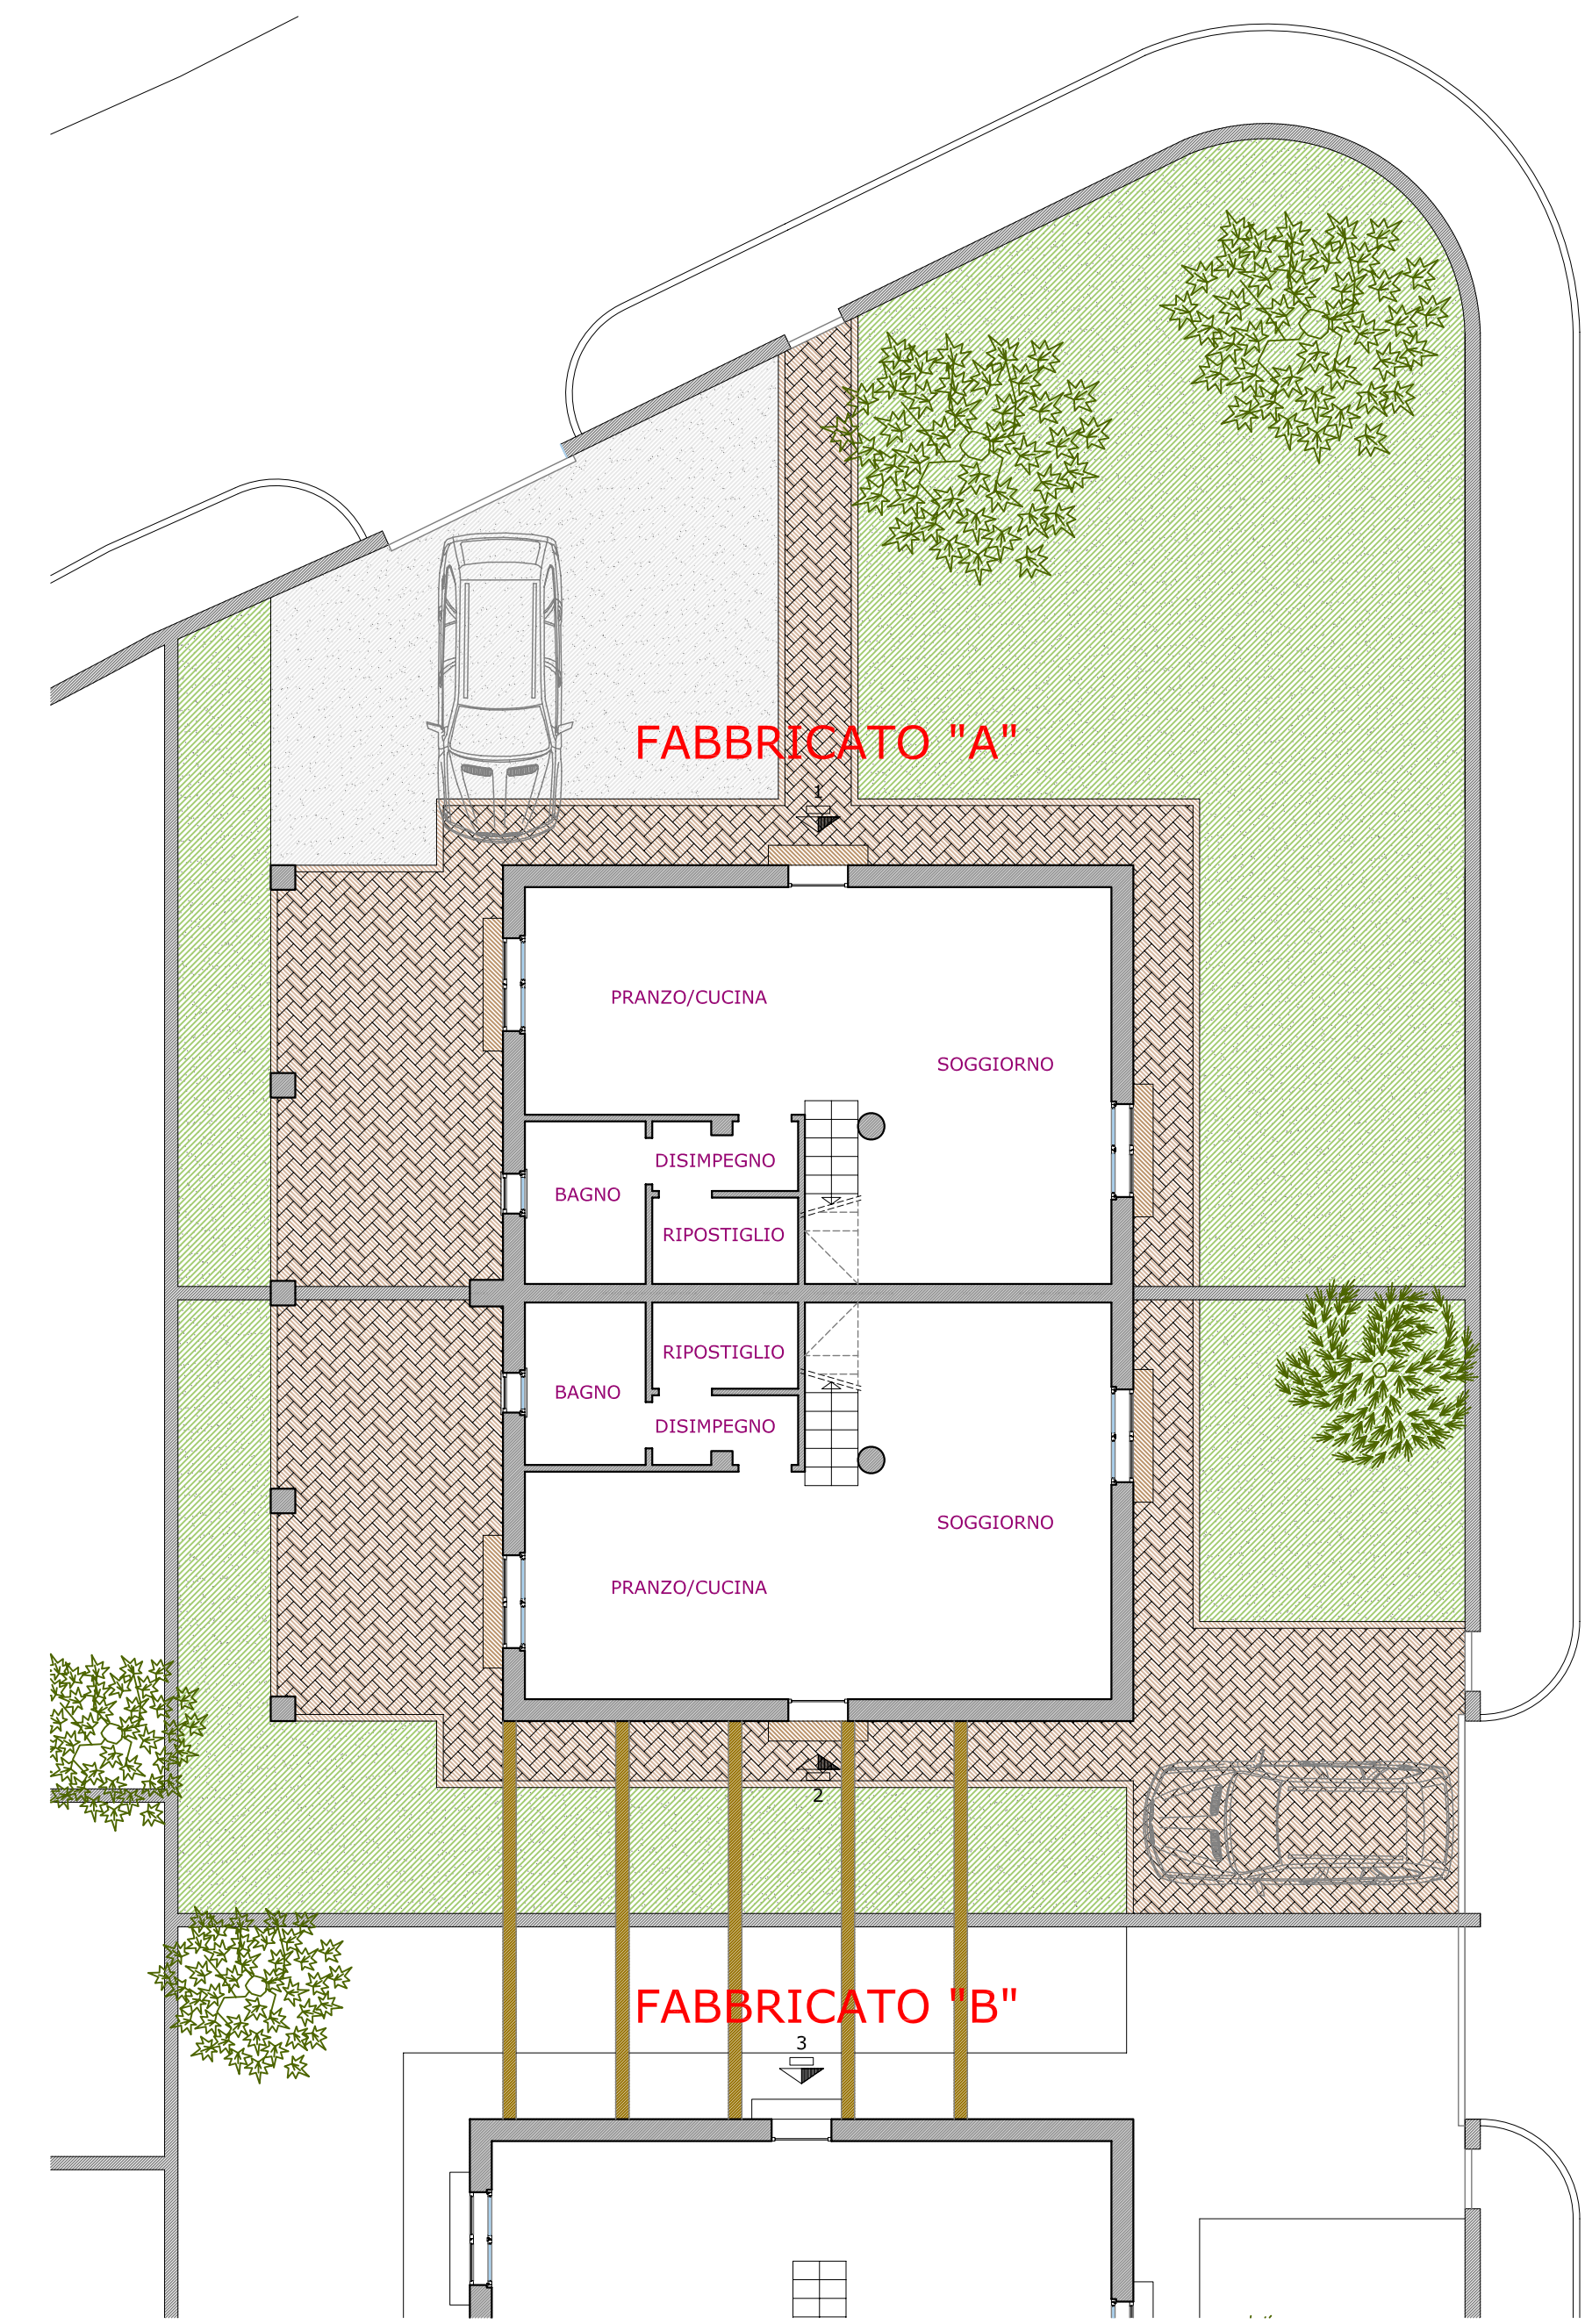


PIANTE QUOTATE

SCALA 1:50

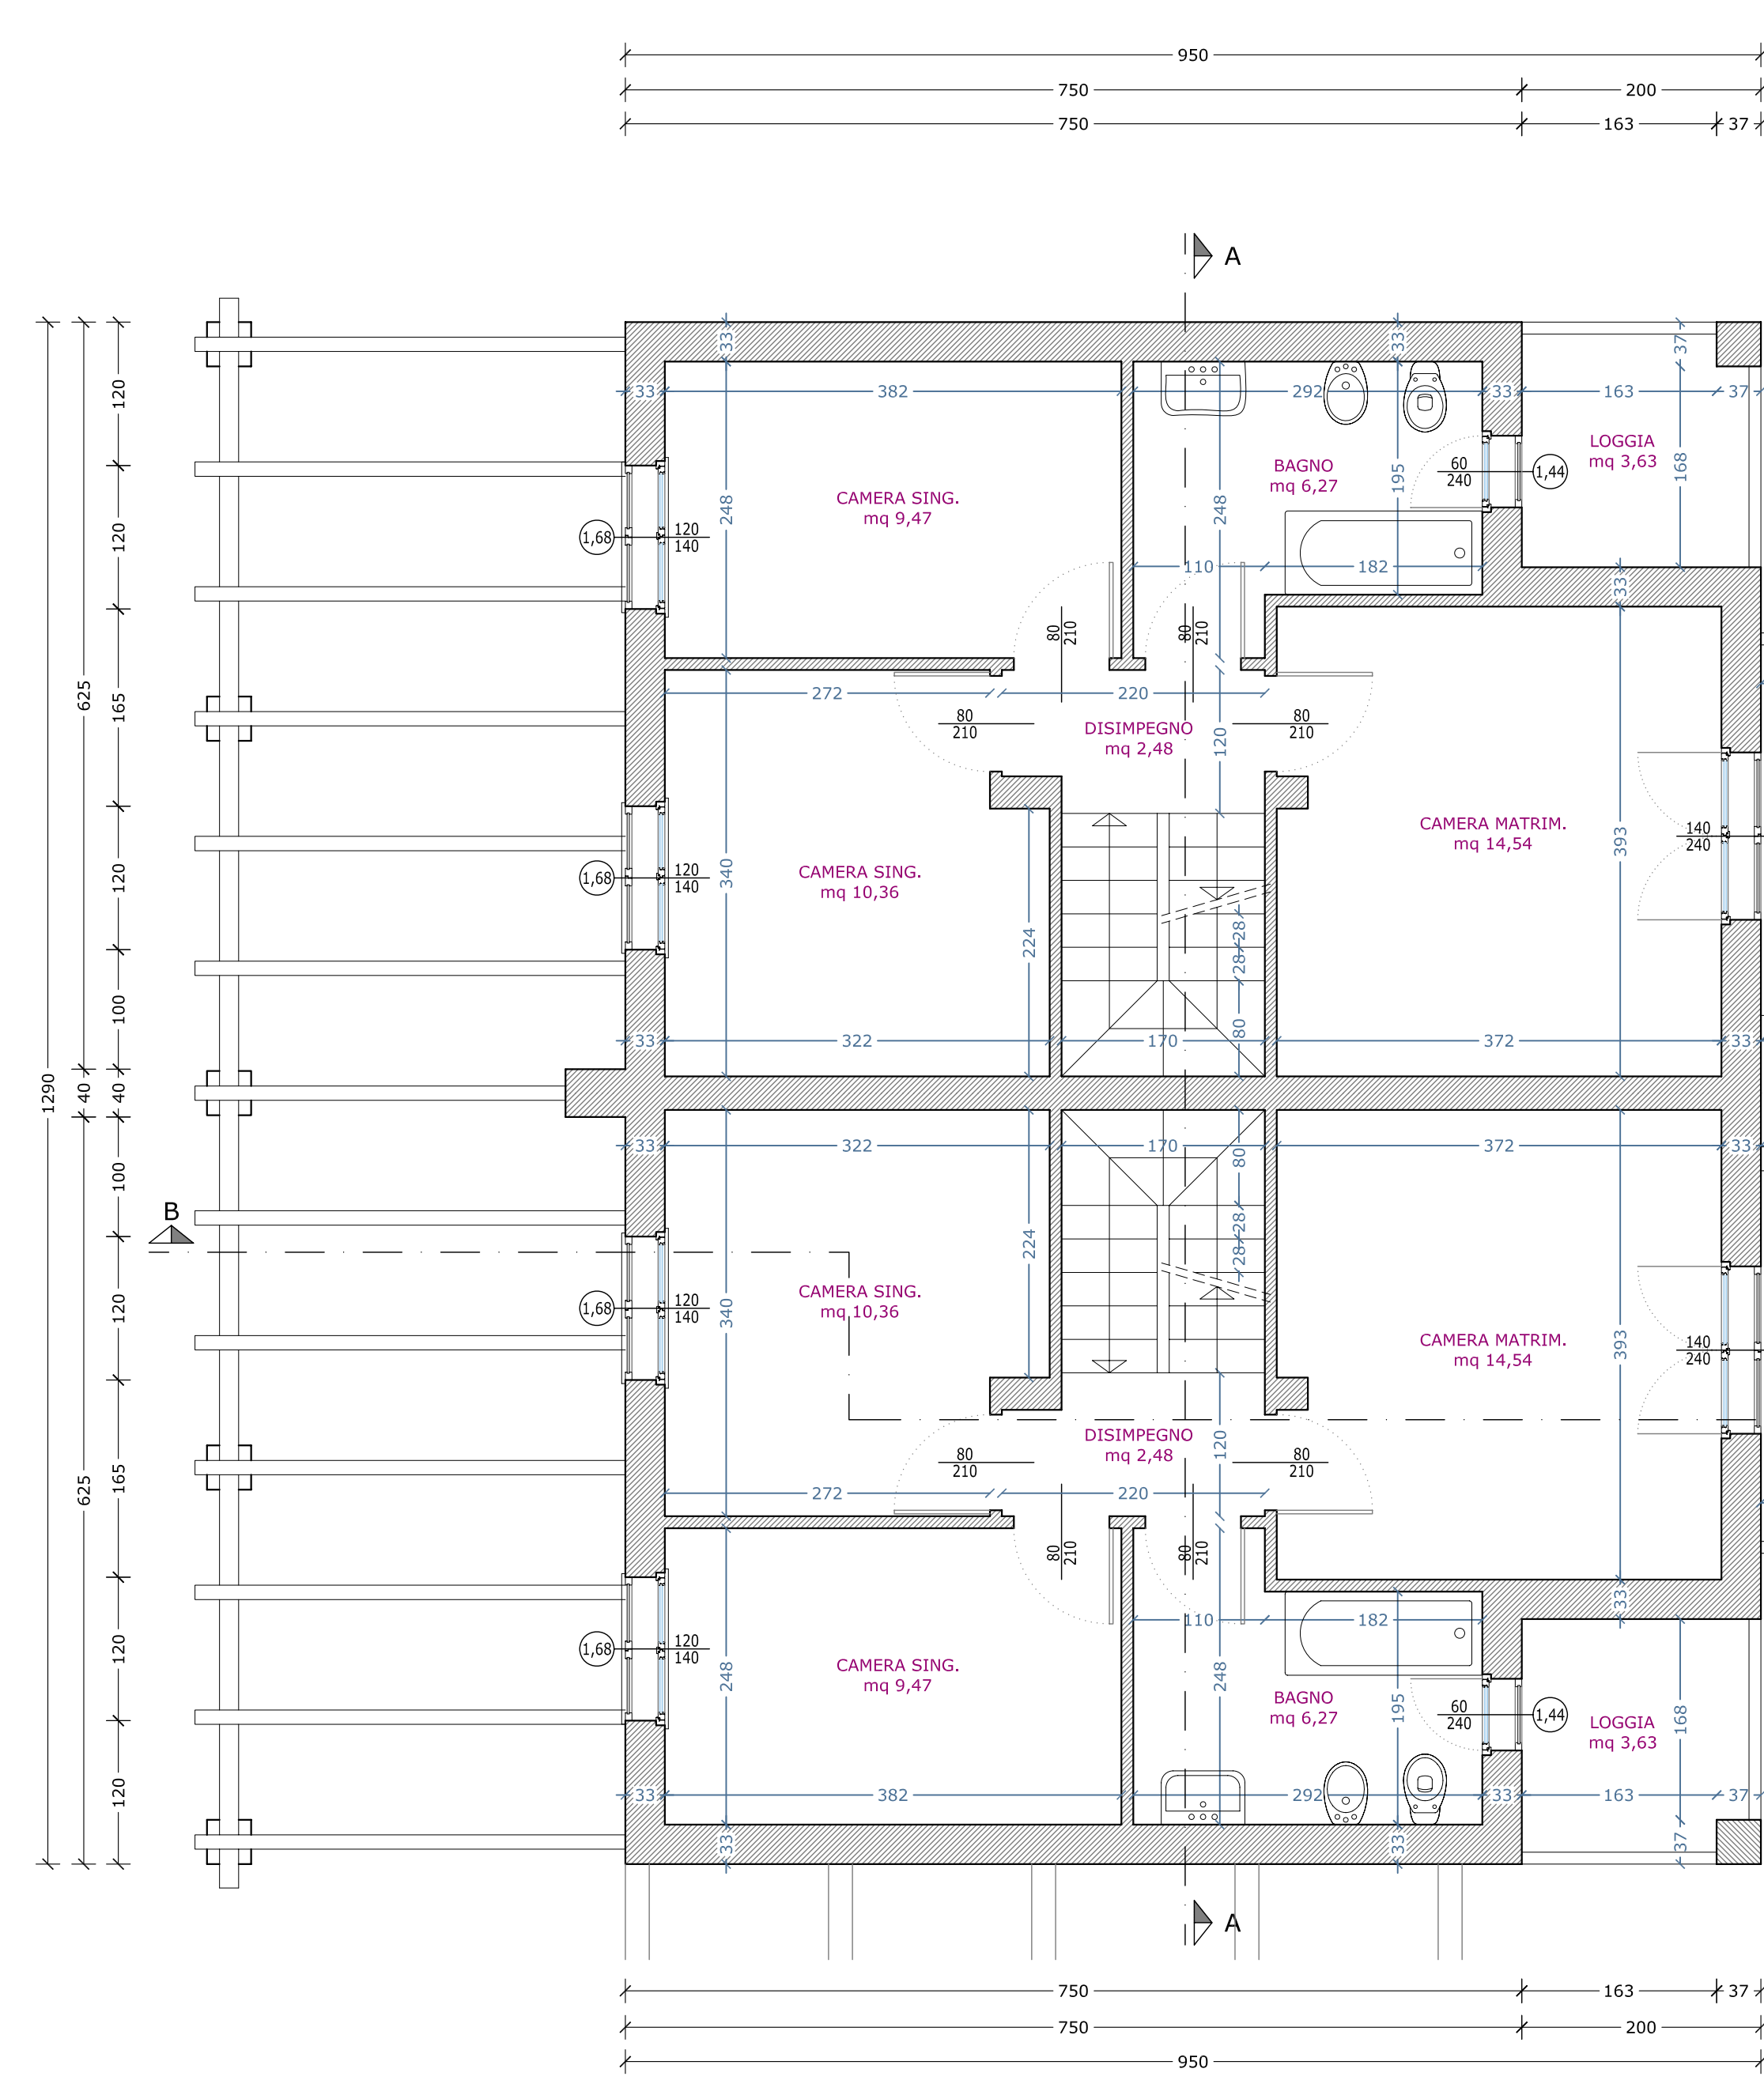

PIANO PRIMO

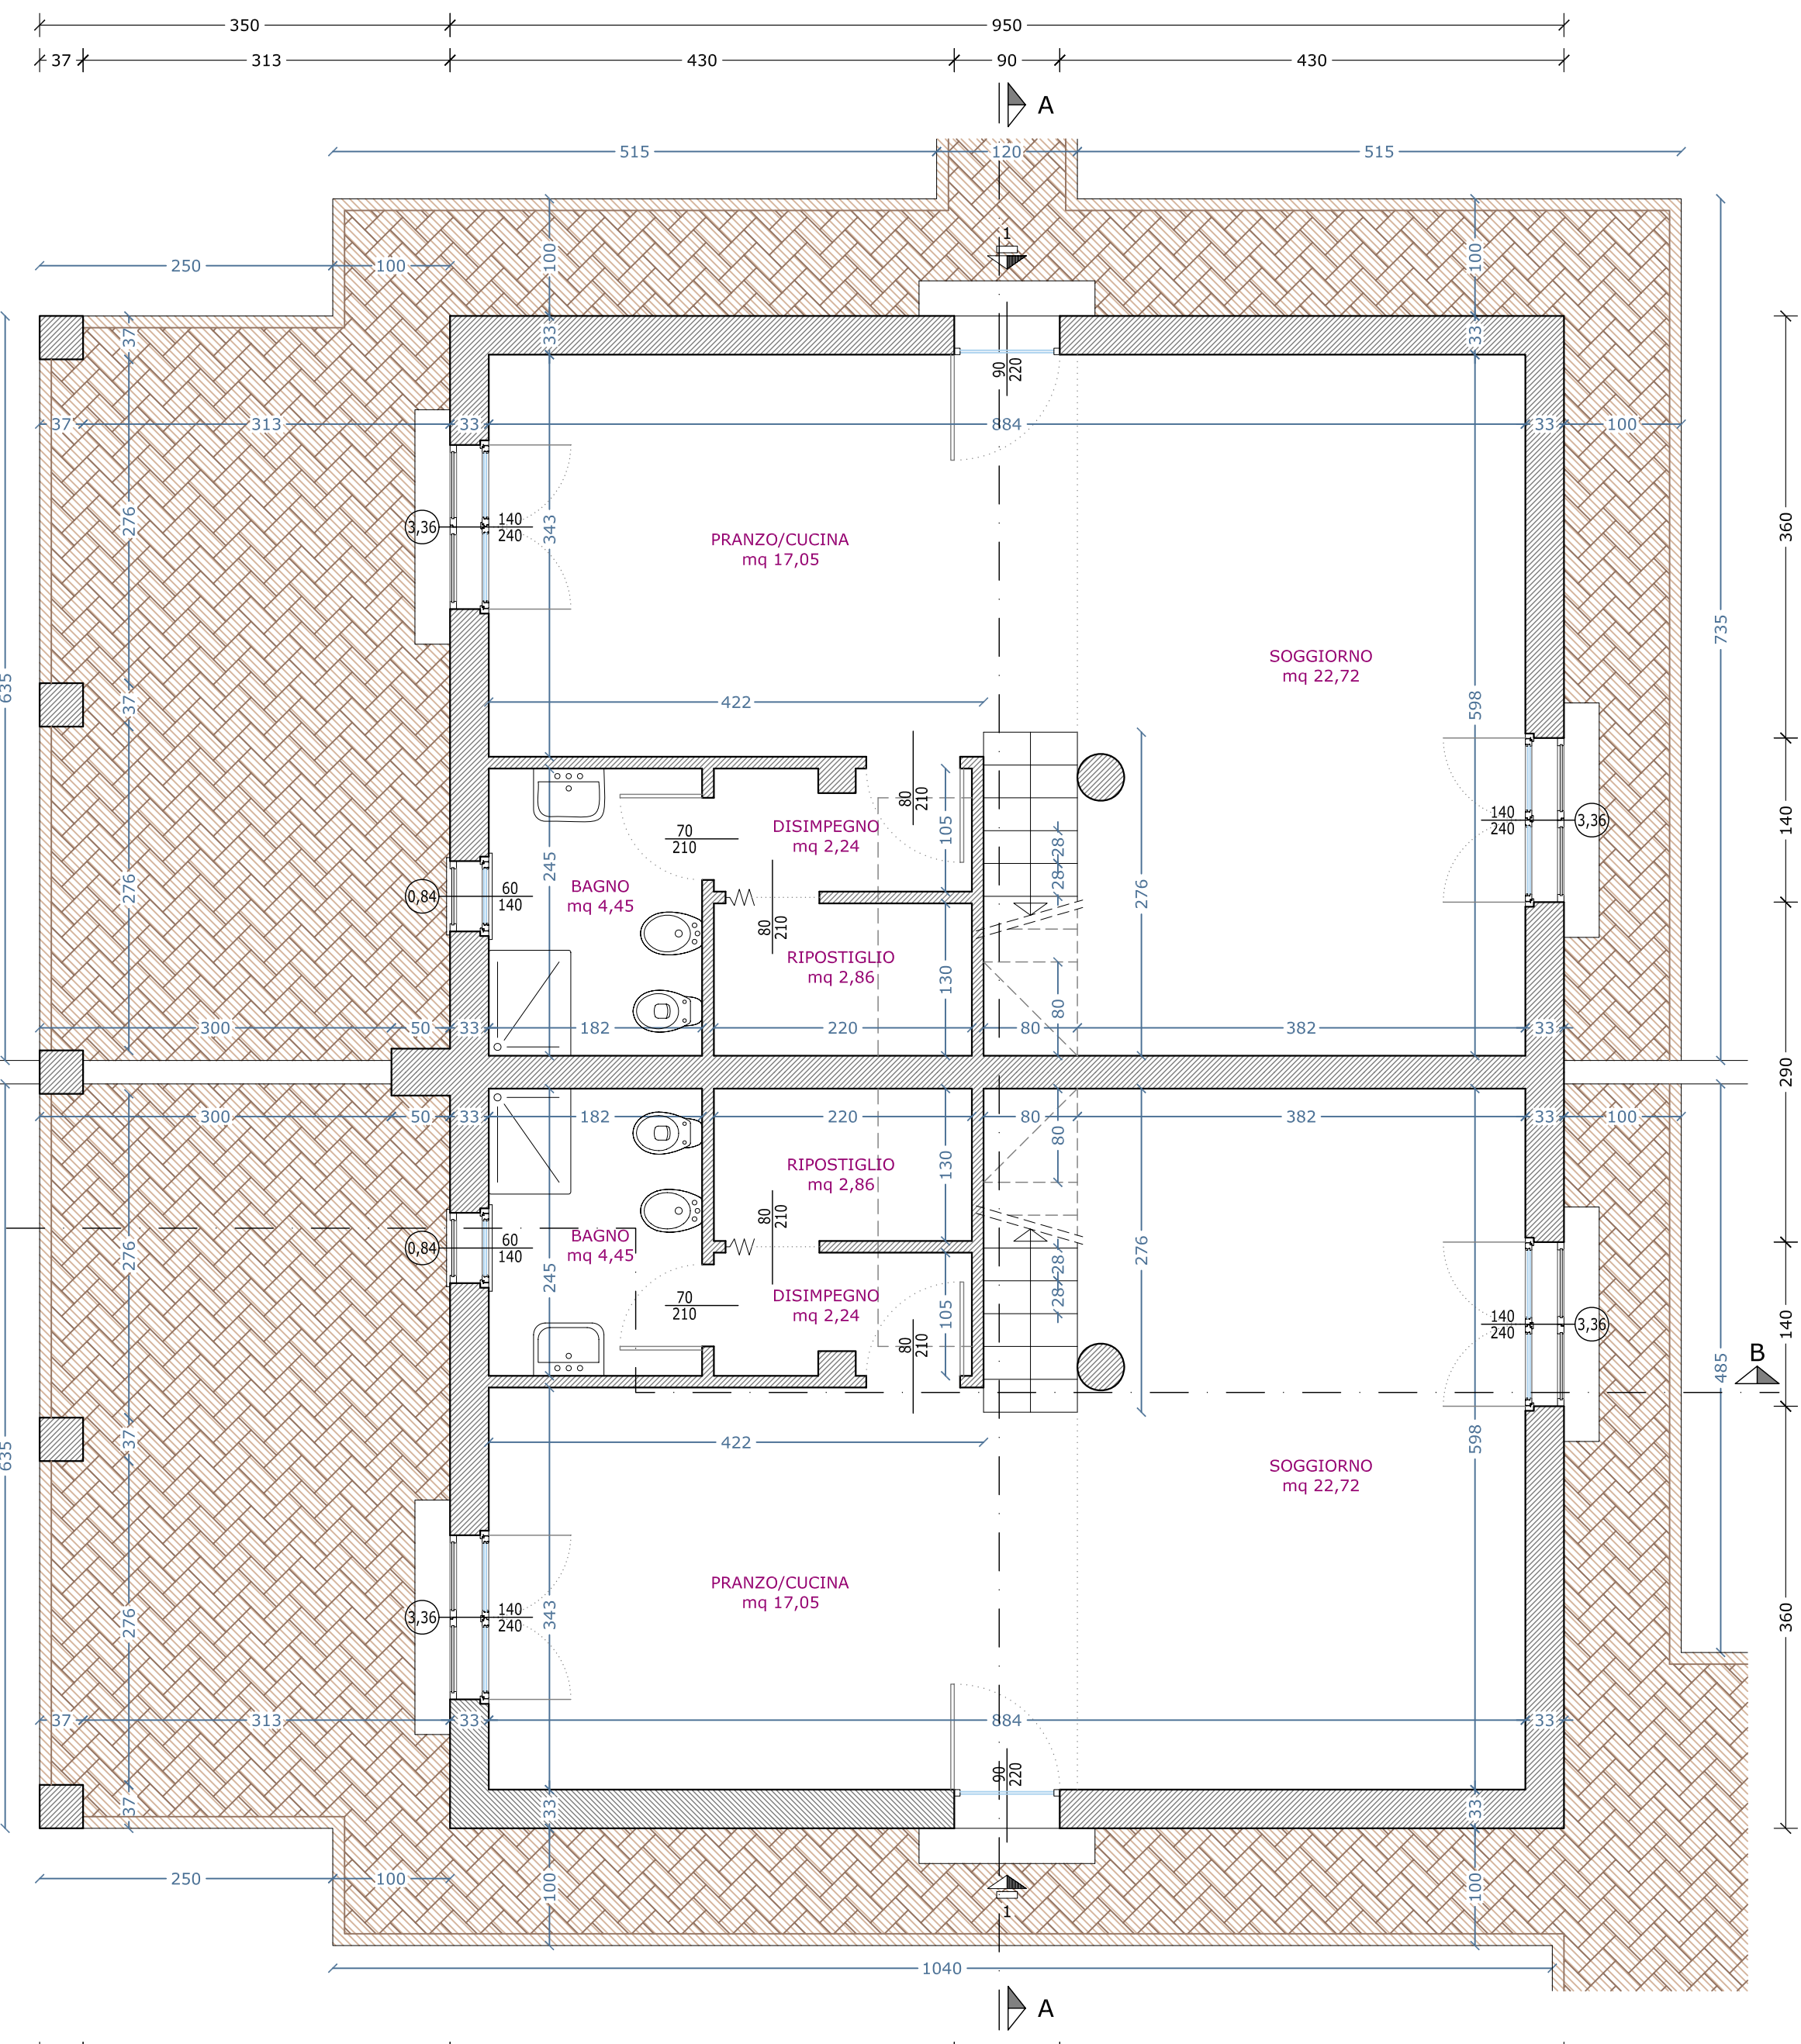

PIANO TERRA

CALCOLO SUPERFICIE UTILE NETTA						
	SOGGIORNO	PRANZO/CUCINA	BAGNO	DISIMPEGNO	RIPOSTIGLIO	SCALE
PIANO TERRA	22,72	17,05	4,45	2,24	2,86	2,20
PIANO PRIMO	14,54	10,36	9,47	6,27	2,48	3,74
TOTALE SUPERFICIE UTILE NETTA UTI IMMOBILIARI n°1-2 = 98,38 mq						

VERIFICA D.M. 05/07/1975 - illuminazione e aerazione				
LOCALI - PIANO PRIMO	sup. pavimentata	1/8 x sup. pavimentata	sup. finestrata	verifica sup. fin. > sup. pav.
CAMERA MATRIMONIALE	14,54	1,82	3,36	3,36 > 1,82
CAMERA SINGOLA	10,36	1,30	1,68	1,68 > 1,30
CAMERA SINGOLA	9,47	1,19	1,68	1,68 > 1,19
BAGNO	6,27	0,79	1,44	1,44 > 0,79
DISIMPEGNO	2,48	-	-	-

VERIFICA D.M. 05/07/1975 - illuminazione e aerazione				
LOCALI - PIANO TERRA	sup. pavimentata	1/8 x sup. pavimentata	sup. finestrata	verifica sup. fin. > sup. pav.
SOGGIORNO	22,72	2,84	3,36	3,36 > 2,84
PRANZO/CUCINA	17,05	2,14	3,36	3,36 > 2,14
BAGNO	4,45	0,56	0,84	0,84 > 0,56
DISIMPEGNO	2,24	-	-	-
RIPOSTIGLIO	2,86	-	-	-

PASQUALE COVIELLO
INGEGNERE

COMUNE DI
PISA

PROPRIETA':
TIRONE COSTRUZIONI s.r.l.

INTERVENTO
PIANO ATTUATIVO DI INIZIATIVA PRIVATA
PER DEMOLIZIONE E RICOSTRUZIONE DI EDIFICIO ESISTENTE
CON CAMBIO DI DESTINAZIONE D'USO

UBICAZIONE:
via Saragat - via Pilla
Comune di Pisa

PROGETTO ARCHITETTONICO

OGGETTO:
FABBRICATO "A"

TAVOLA n°:
5

SCALA:
1:100
1:50

via Marmitticchio, 7
56123 Ospedaletto (PI)
Tel./Fax 050-985315
Cell. 333-6534226
E-mail: p.covello@alice.it

REV.	DESCRIZIONE	DATA	REDATTO
1	PRIMA EMISSIONE	30-05-2007	Eng. P. Coviello
2	VARIAZIONE PER ACCOGLIMENTO EMENDAMENTO COMMISSIONE CONSILIARE	05-05-2008	Eng. P. Coviello

Riservato all'Amministrazione Comunale di Pisa:

Progettista:

Proprietà: