




PROSPETTI GENERALI
SCALA 1:200

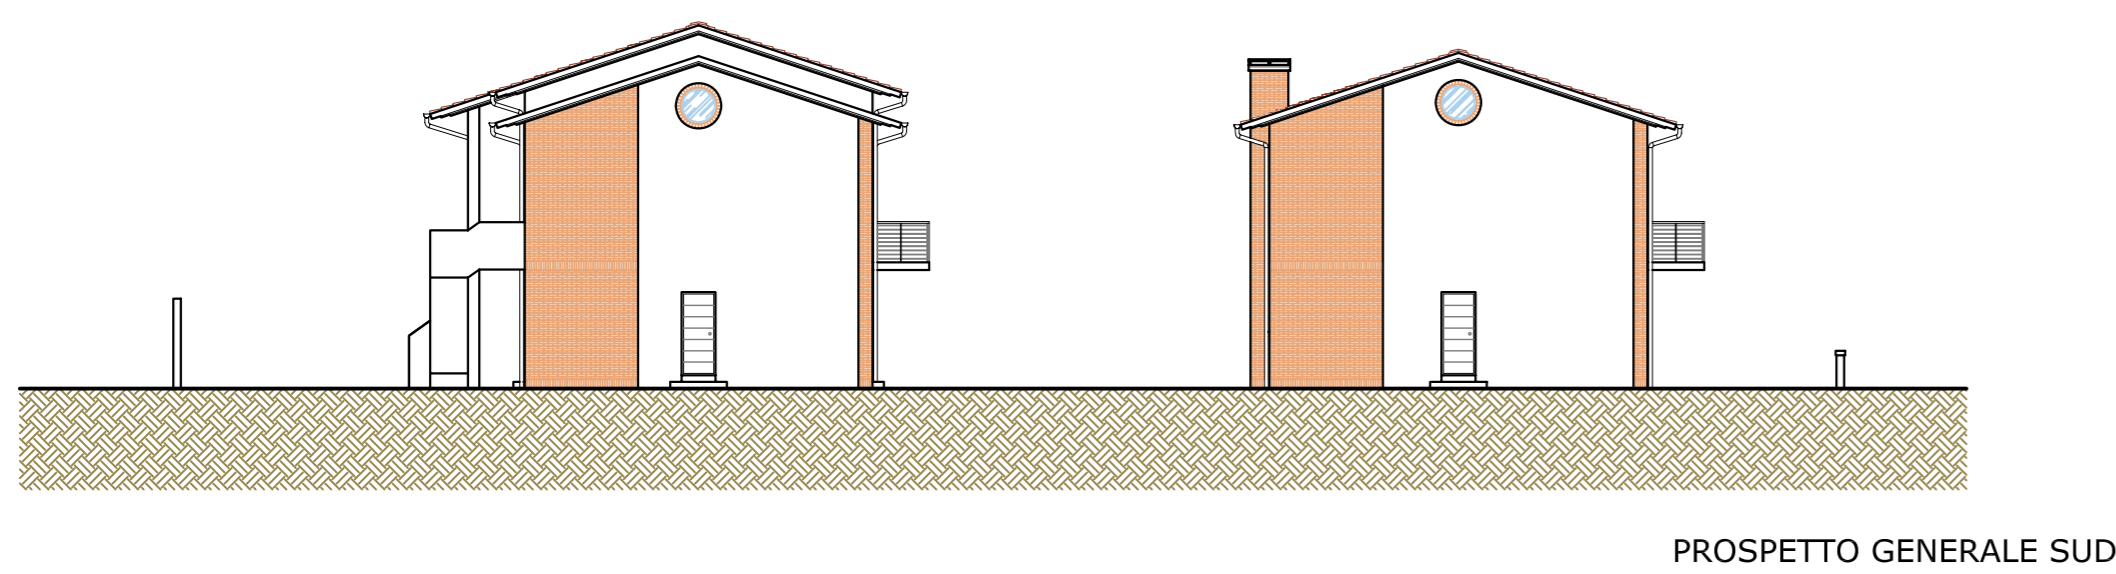

PIANTA DELLE COPERTURE
SCALA 1:200

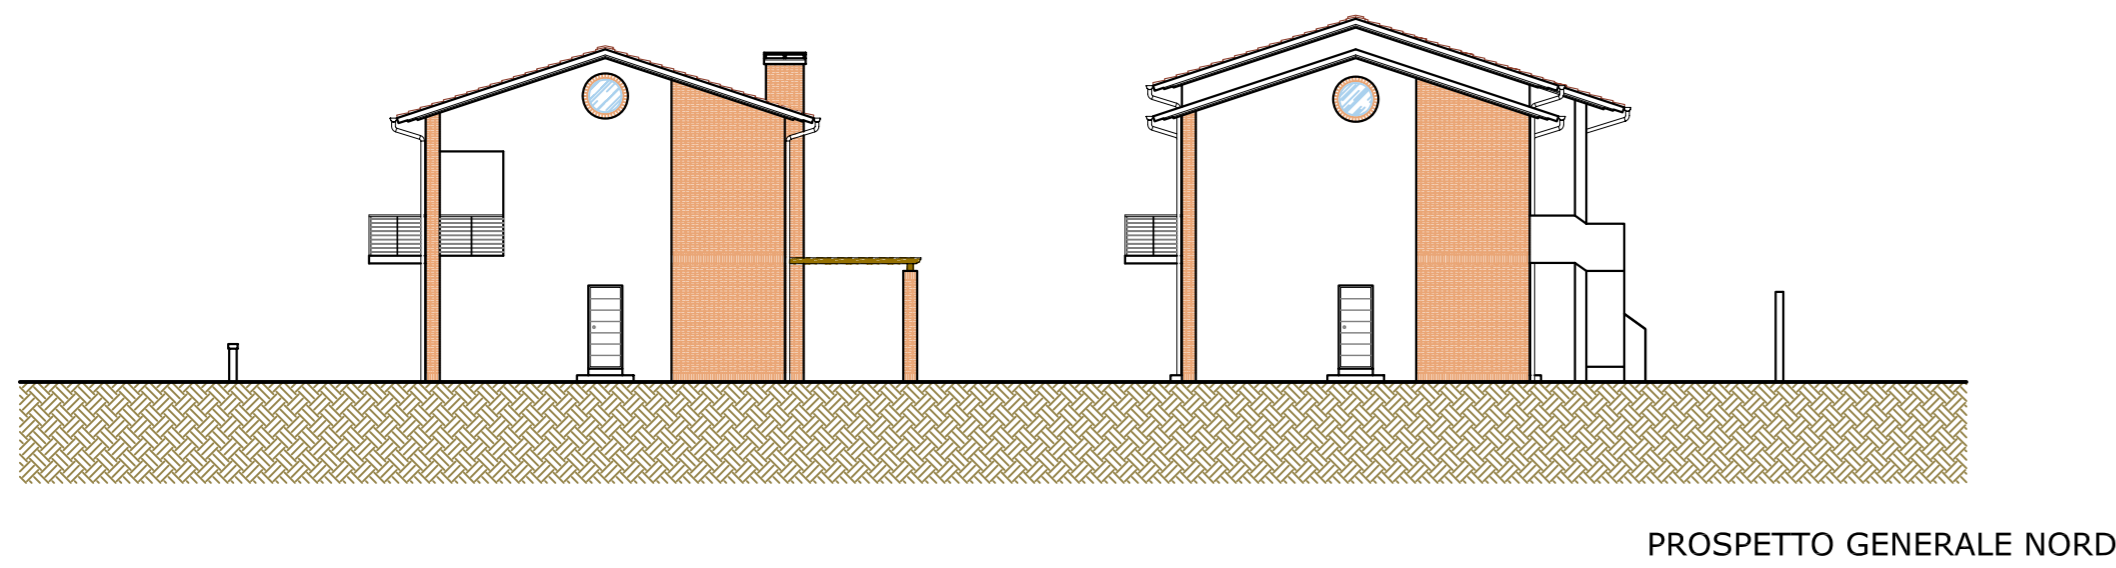


CALCOLO SUPERFICI
SCALA 1:200

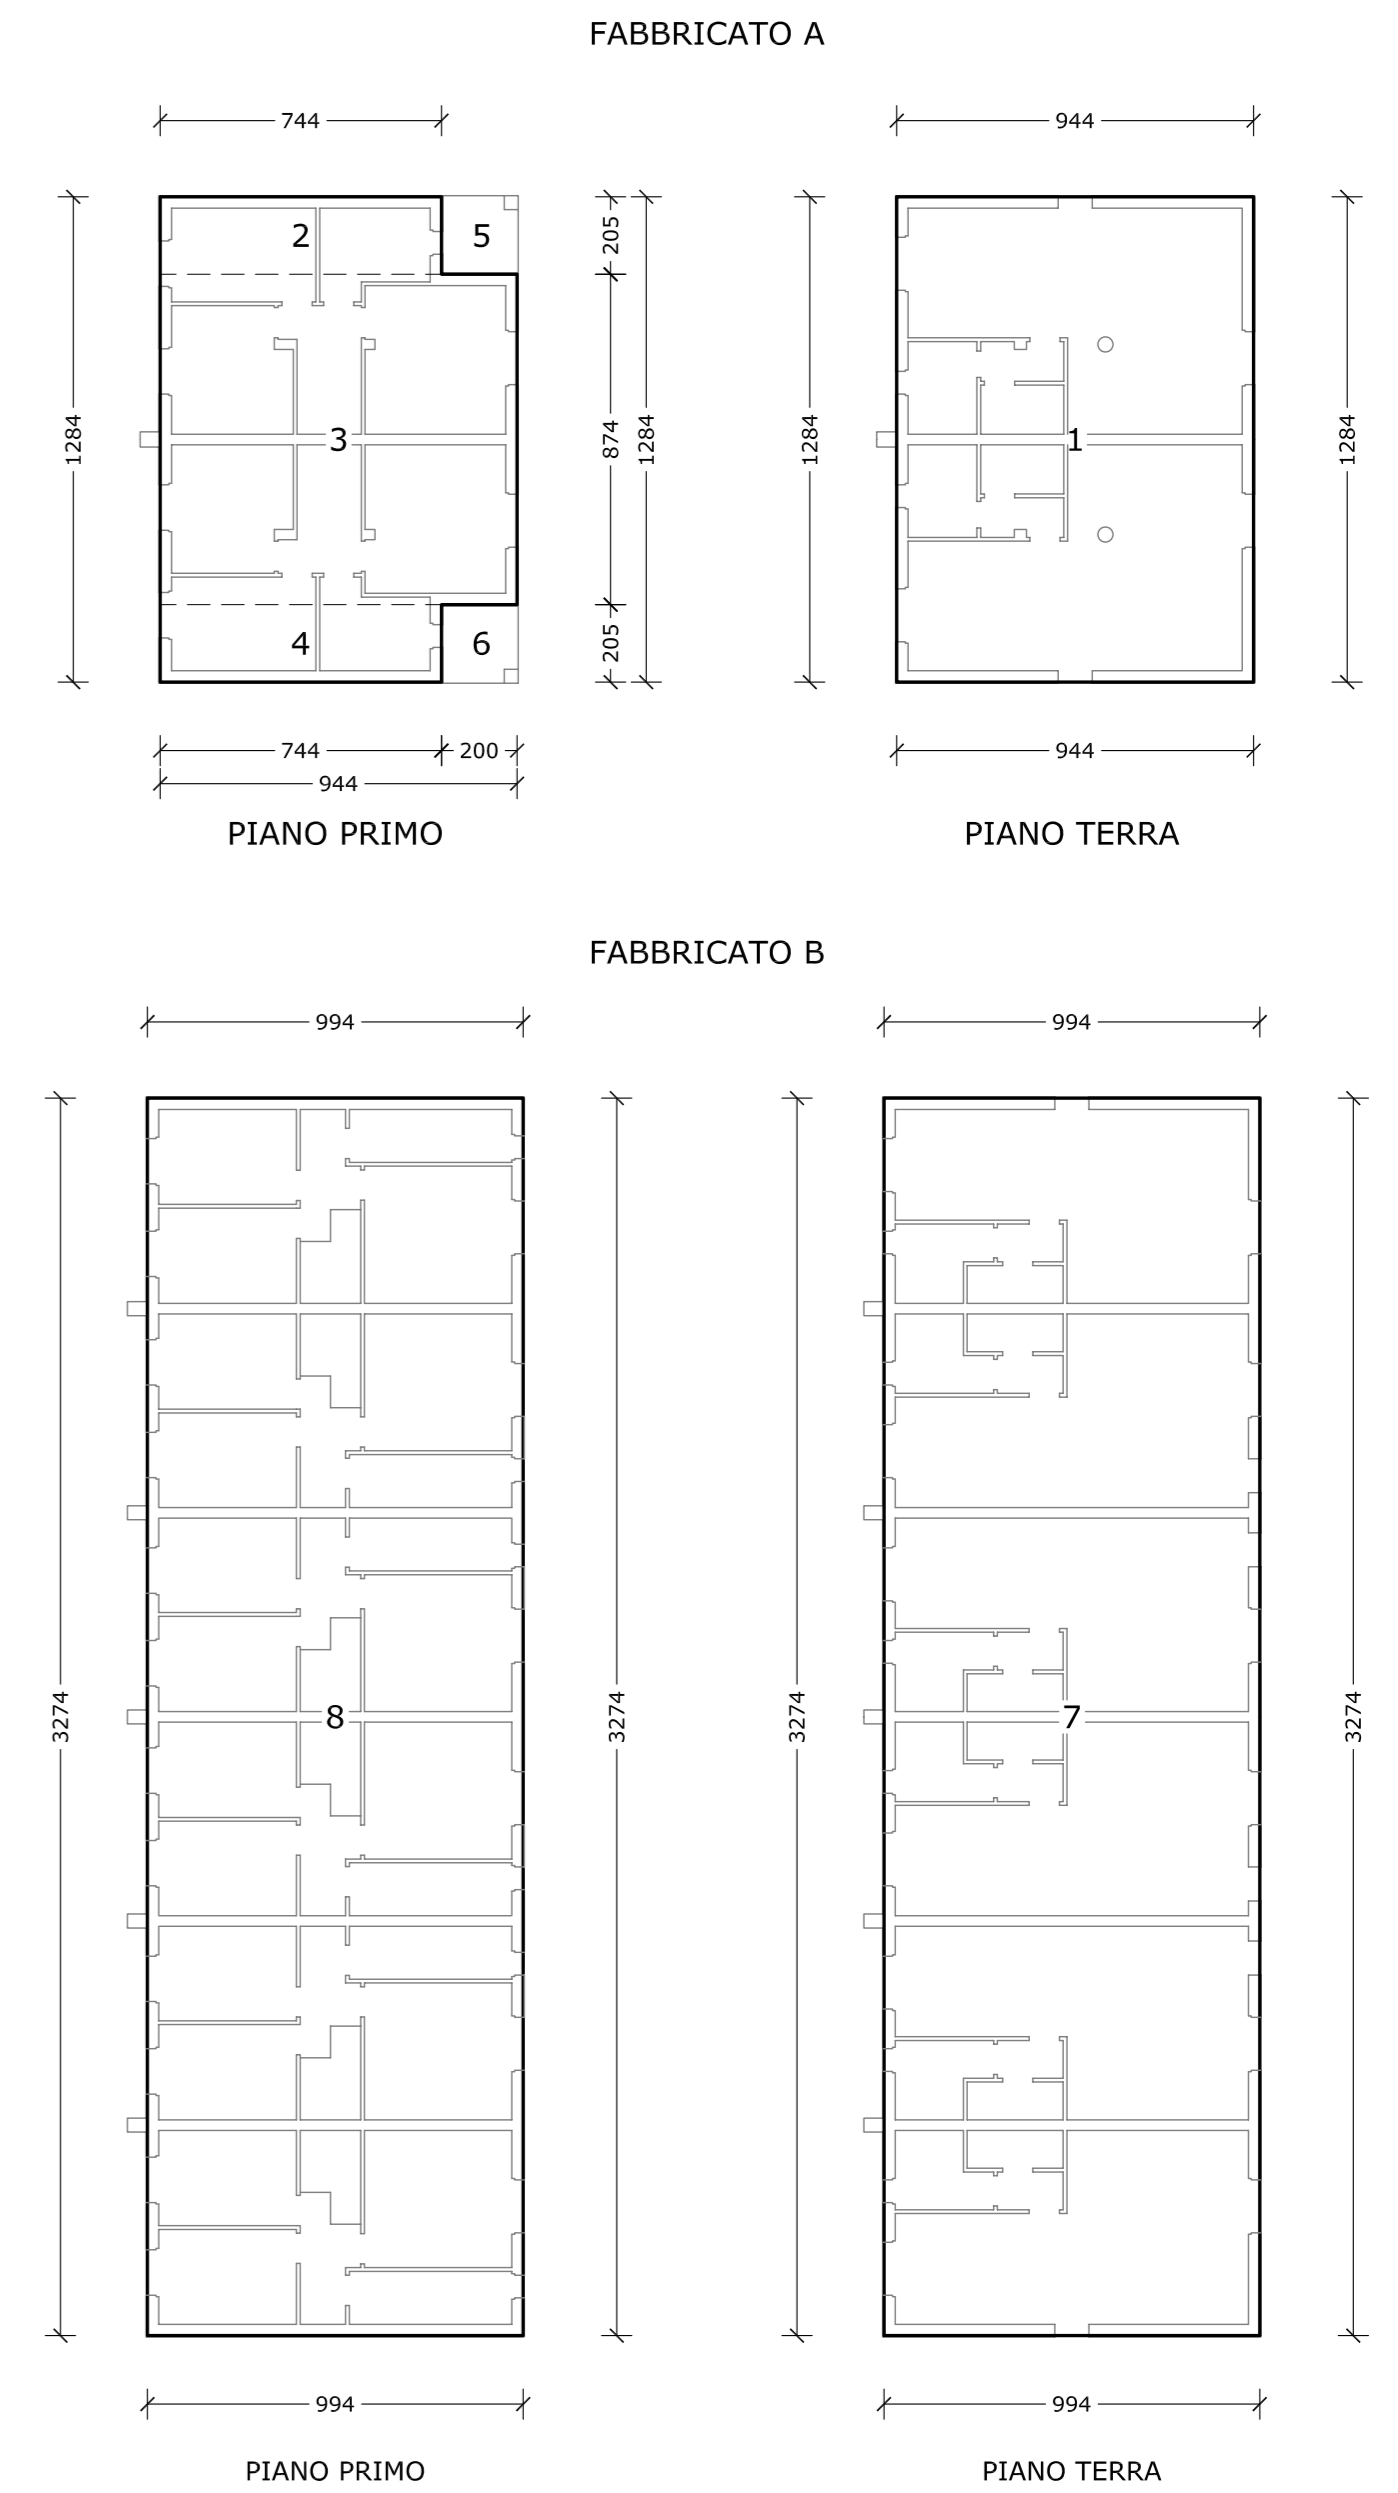


PLANIMETRIA D'INSIEME
SCALA 1:200




SEZIONE GENERALE
SCALA 1:200

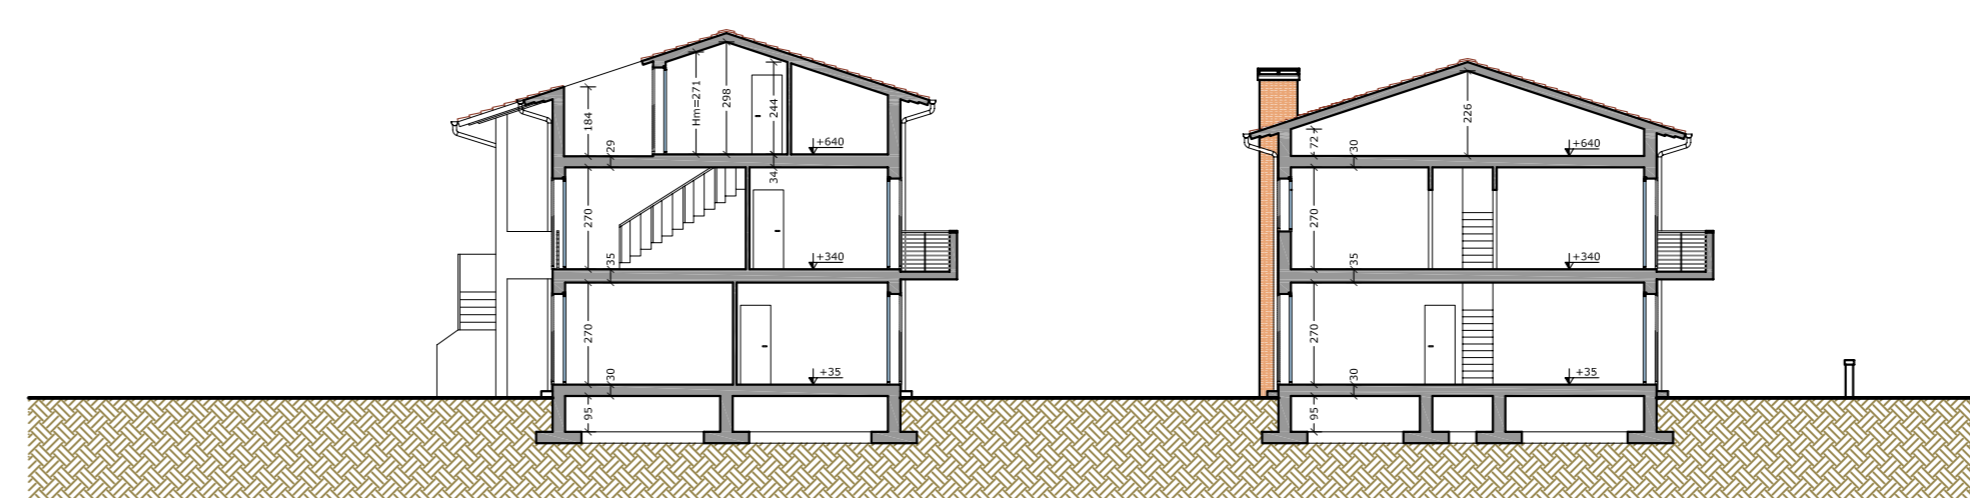

FABBRICATO A

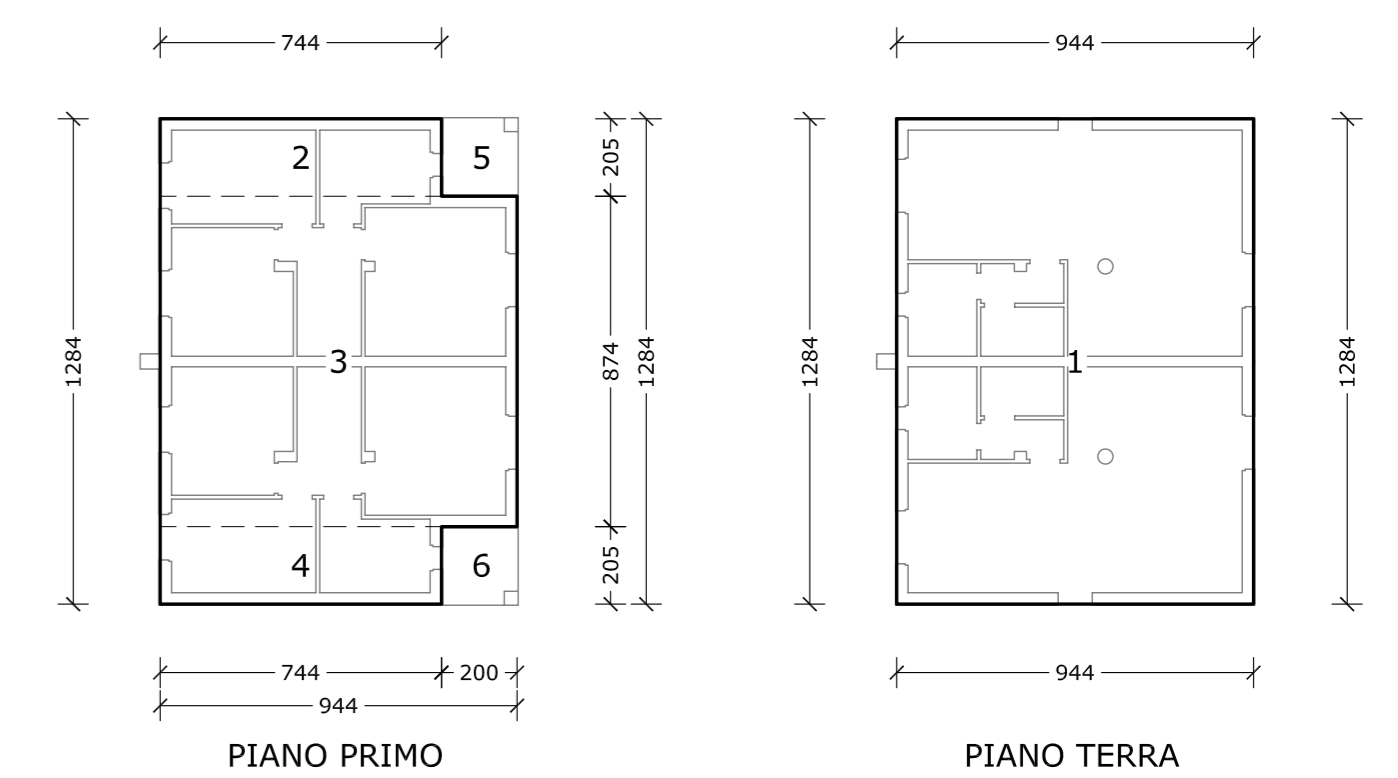

FABBRICATO B

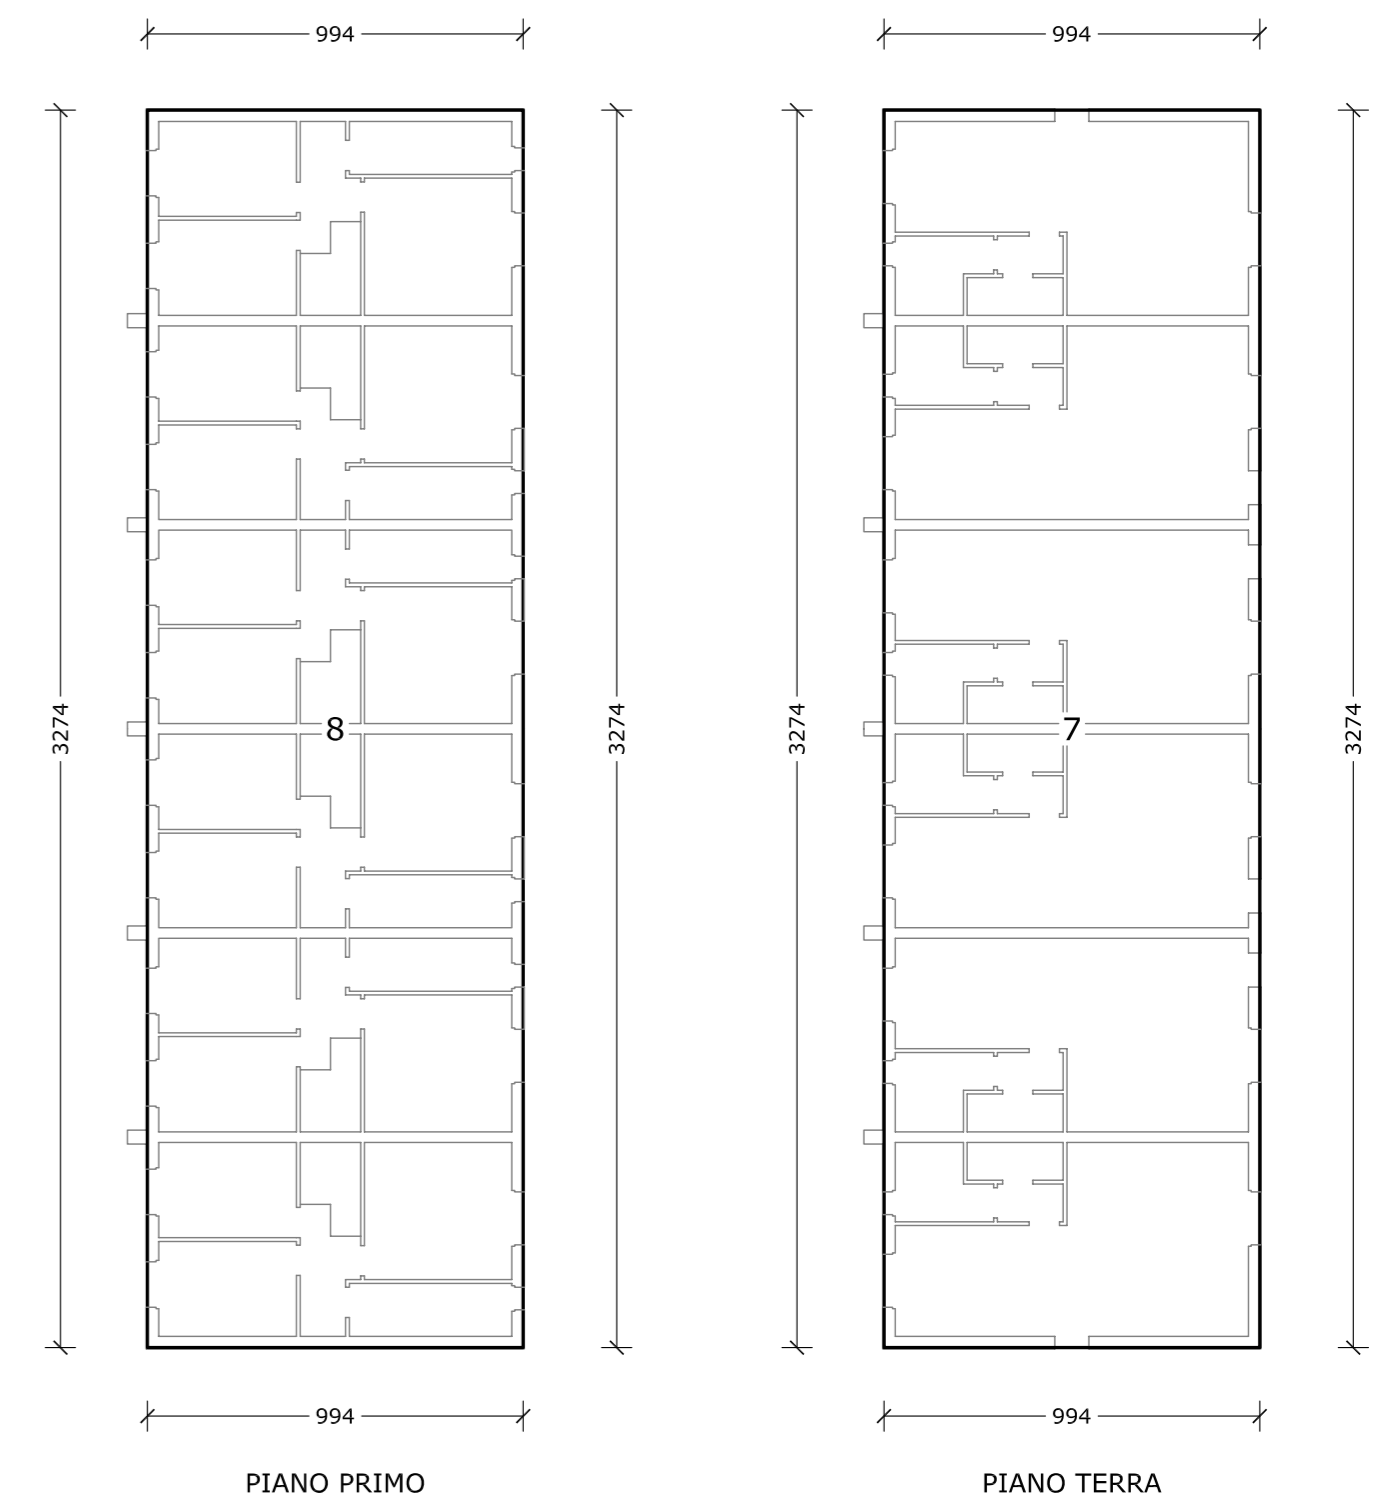

CALCOLO SUPERFICIE LORDA


EDIFICIO A			
NUMERO	L 1	L 2	SUP
1	12,84	9,44	121,21
2	7,44	2,05	15,25
3	9,44	8,74	82,51
4	7,44	2,05	15,25
5	-	-	accessoria
6	-	-	accessoria
SUP. LORDA TOTALE			234,22
EDIFICIO B			
7	32,74	9,94	325,44
8	32,74	9,94	325,44
SUP. LORDA TOTALE			650,88
EDIFICIO C			
9	34,04	9,14	311,13
10	34,04	9,14	311,13
11	22,48	3,77	84,75
SUP. LORDA TOTALE			707,01
SUPERFICIE COMPLESSIVA 1592,11 mq			

STUDIO DI PROGETTAZIONE
PASQUALE COVIELLO
INGEGNERE

Via Marmicciolo, 7
56121 Ospedaletto (PI)
Tel./Fax 050-985315
Cell. 333-6534226
E-mail: p.coviello@alice.it

COMUNE DI
PISA

PROPRIETA':
TIRONE COSTRUZIONI s.r.l.

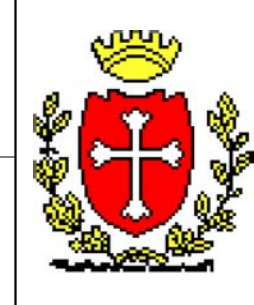

INTERVENTO
PIANO ATTUATIVO DI INIZIATIVA PRIVATA
PER DEMOLIZIONE E RICOSTRUZIONE DI EDIFICIO ESISTENTE
CON CAMBIO DI DESTINAZIONE D'USO

UBICAZIONE:
via Saragat - via Pilla
Comune di Pisa

PROGETTO ARCHITETTONICO

OGGETTO:
- CALCOLO SUPERFICI
- PLANIMETRIA D'INSIEME
- PROSPETTI GENERALI
- SEZIONE GENERALE
- PIANTE DELLE COPERTURE

TAVOLA n°:
4

SCALA:
1:200

REV.	DESCRIZIONE	DATA	REDATTO
1	PRIMA EMISSIONE	30-05-2007	Ing. P. Coviello
2	VARIAZIONE PER ACCOGLIMENTO EMENDAMENTO COMMISSIONE CONSILIARE	05-05-2008	Ing. P. Coviello

Riservato all'Amministrazione Comunale di Pisa:

Progettista:

Proprietà:

A termini di legge l'ing. PASQUALE COVIELLO si riserva la proprietà del presente elaborato che non può essere riprodotto o diffuso in tutto o in parte senza autorizzazione scritta.