



COMUNE DI PISA


DIREZIONE URBANISTICA
Ufficio Pianificazione

Variante al Regolamento Urbanistico

Variante cartografica e di destinazione d'uso dell'area
sita in località Ospedaletto per realizzazione di nuova caserma

R.U. APPROVATO

scala 1:5.000

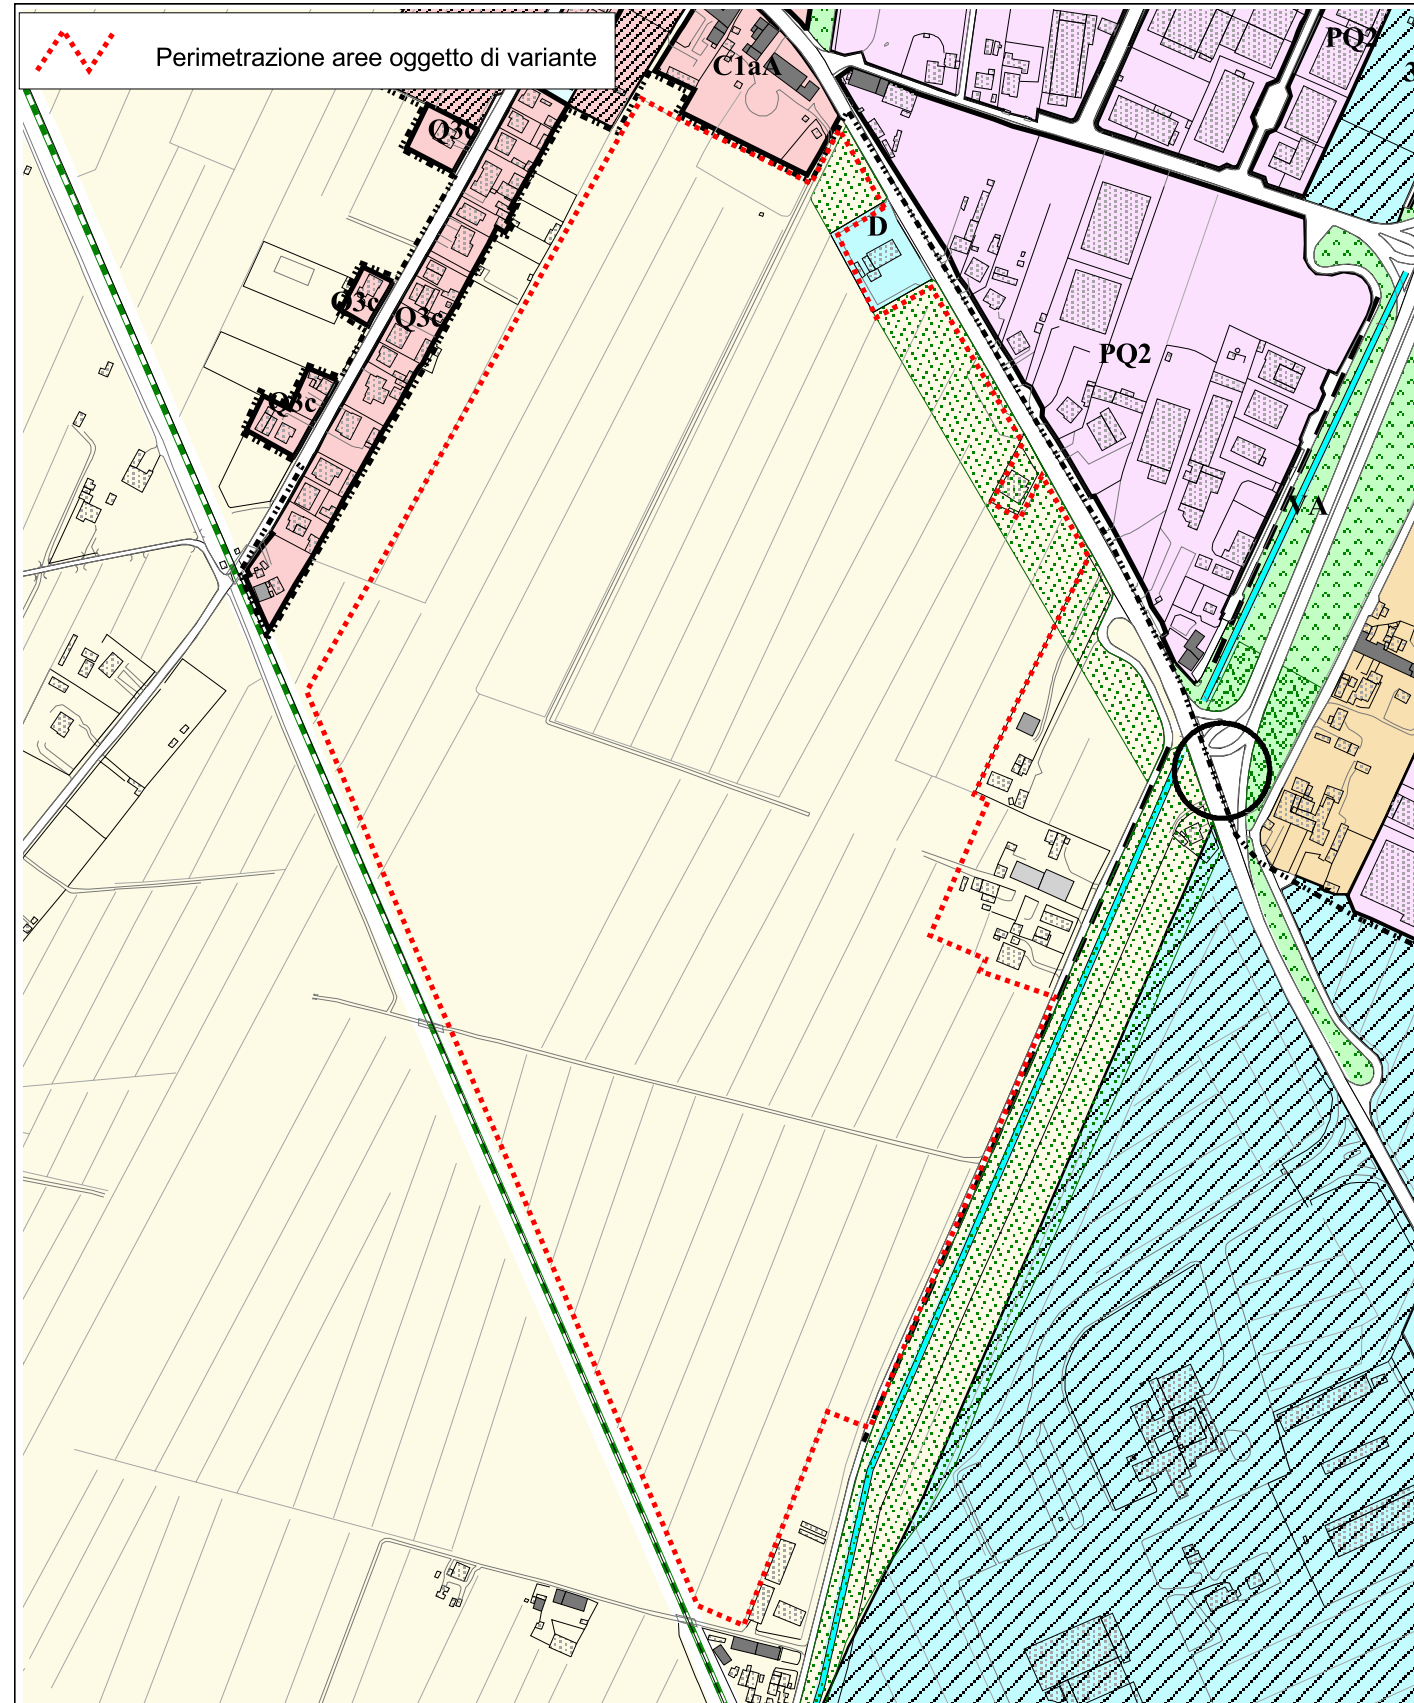

VARIANTE

scala 1:5.000

