



COMUNE DI PISA

DIREZIONE URBANISTICA


Ufficio Pianificazione

Variante al Regolamento Urbanistico

Variante cartografica e di destinazione d'uso
dell' area della Caserma Artale

R.U. APPROVATO

scala 1:2.000

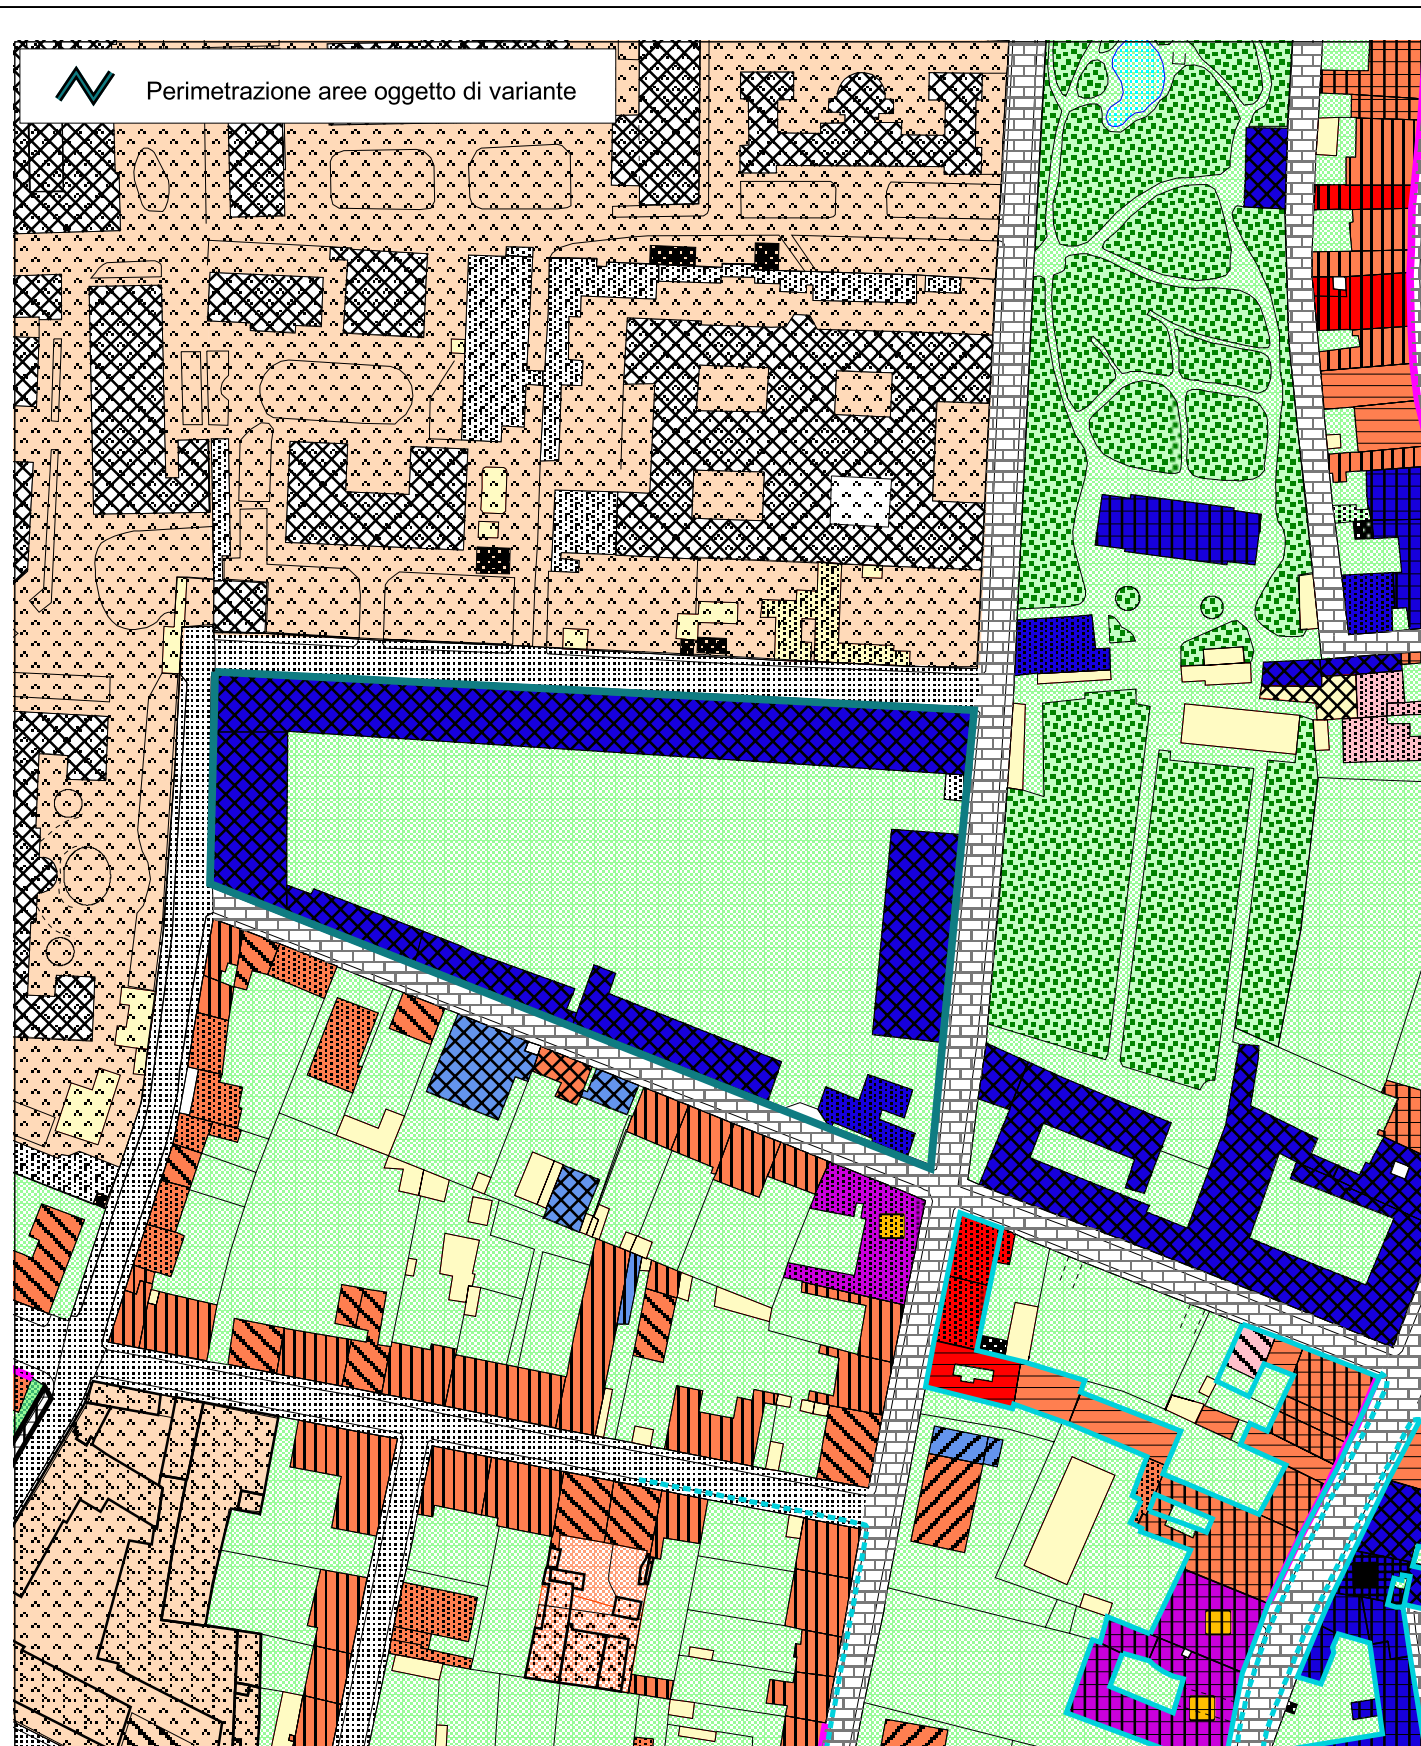

VARIANTE

scala 1:2.000

