

PROPRIETA':

Società IMMOBILIARE FAB srl
piazza D'Azeglio, 39 Firenze

PROGETTO ARCHITETTONICO:

**GHIONZOLI & PARTNERS
ASSOCIATI**
viale del Tirreno, 82 loc. Calambrone -PI-

SPAZIO RISERVATO AL COMUNE DI PISA

tavola 07.dwg


0	OTTOBRE 2007	EMESSO PER CONSEGNA	FILE
REV.	DATA	DESCRIZIONE MODIFICHE	FILE

OGGETTO: **PROGETTO**
PIANTE PIANO PRIMO, SECONDO, SOTTOTETTO E COPERTURA


Il presente disegno e' proprieta' di GHIONZOLI & PARTNERS ASSOCIATI a termine di legge e con ogni diritto e' riservato	DISEGNATORE	COMMESSA	DISEGNO N.	TAVOLA N.	SCALA
				07	1:200

IL RICHIEDENTE _____ IL PROGETTISTA _____



LICENZA AUTOCAD 2006 N° SERIE 943-86476687

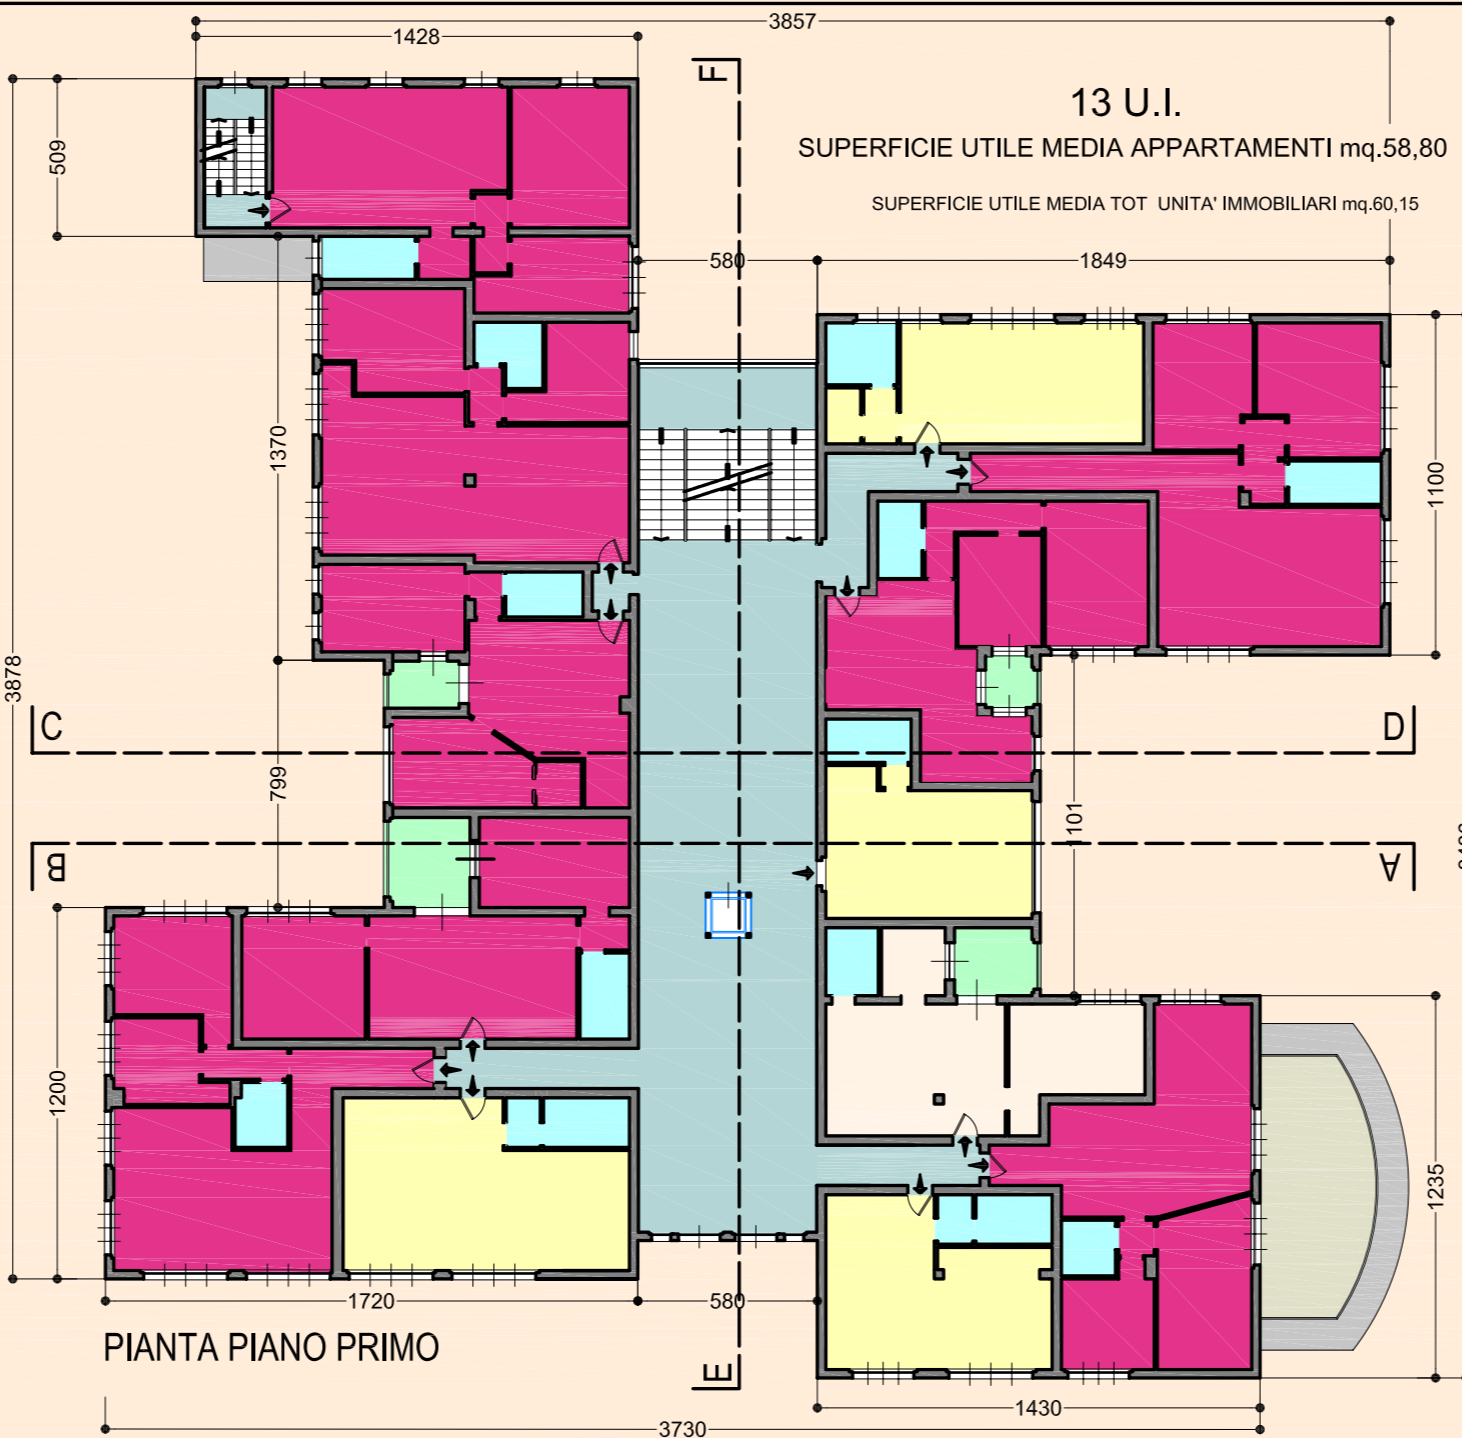


PIANTA PIANO PRIMO

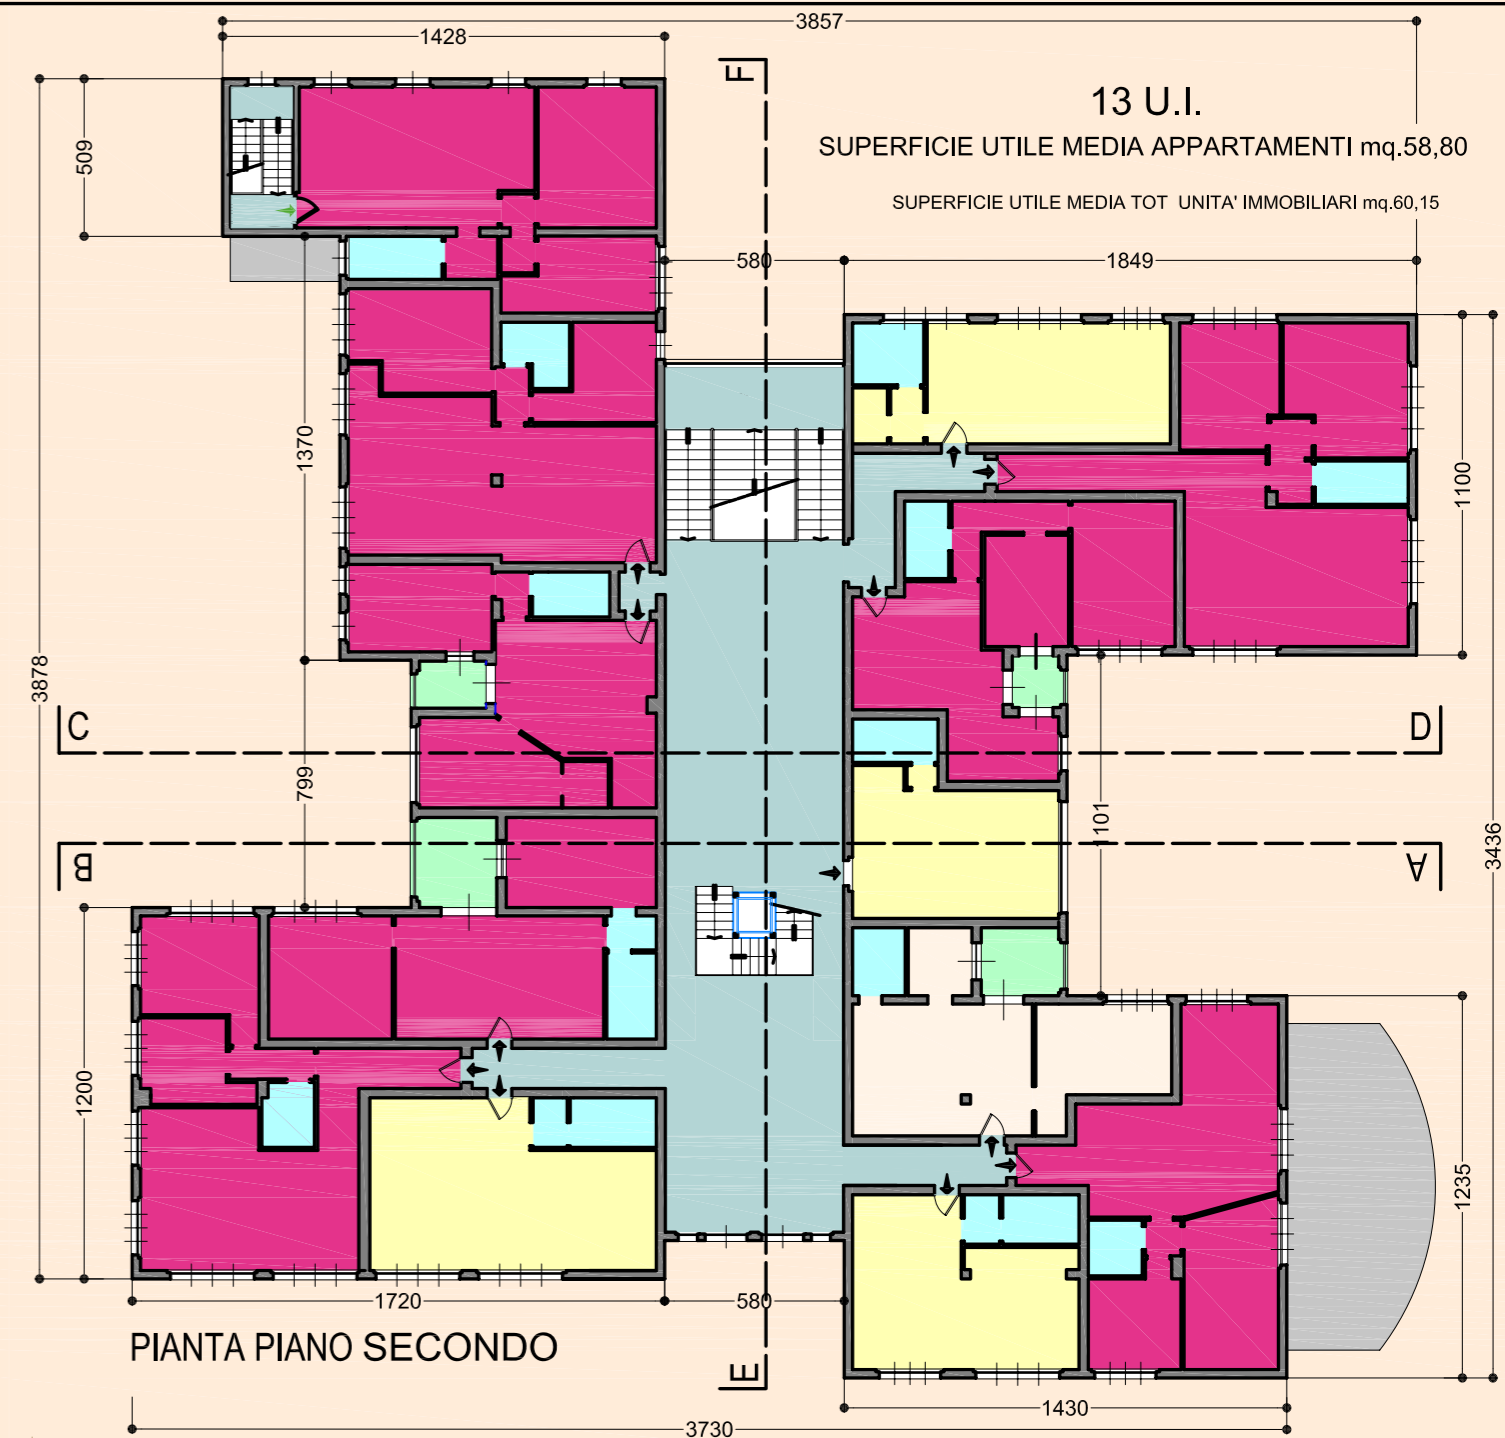

PIANTA PIANO SECONDO

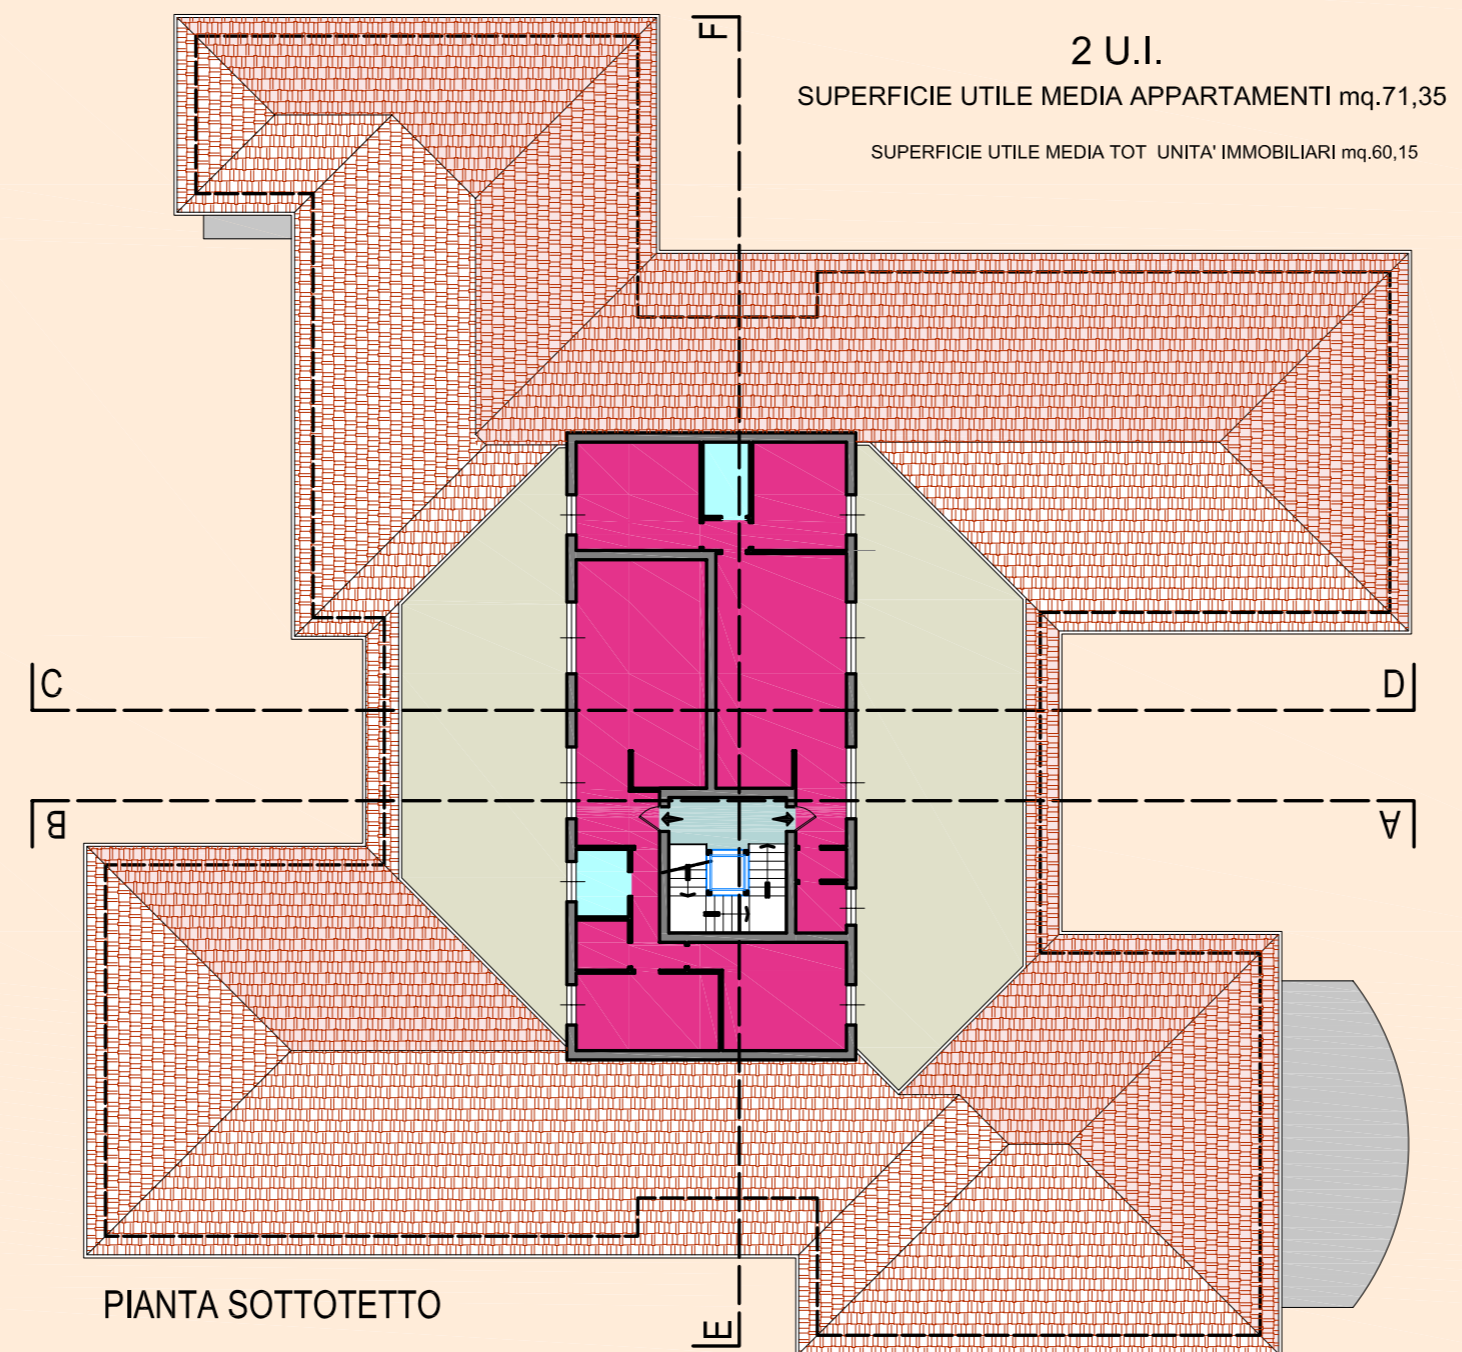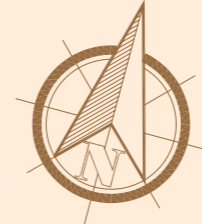

PIANTA SOTTOTETTO

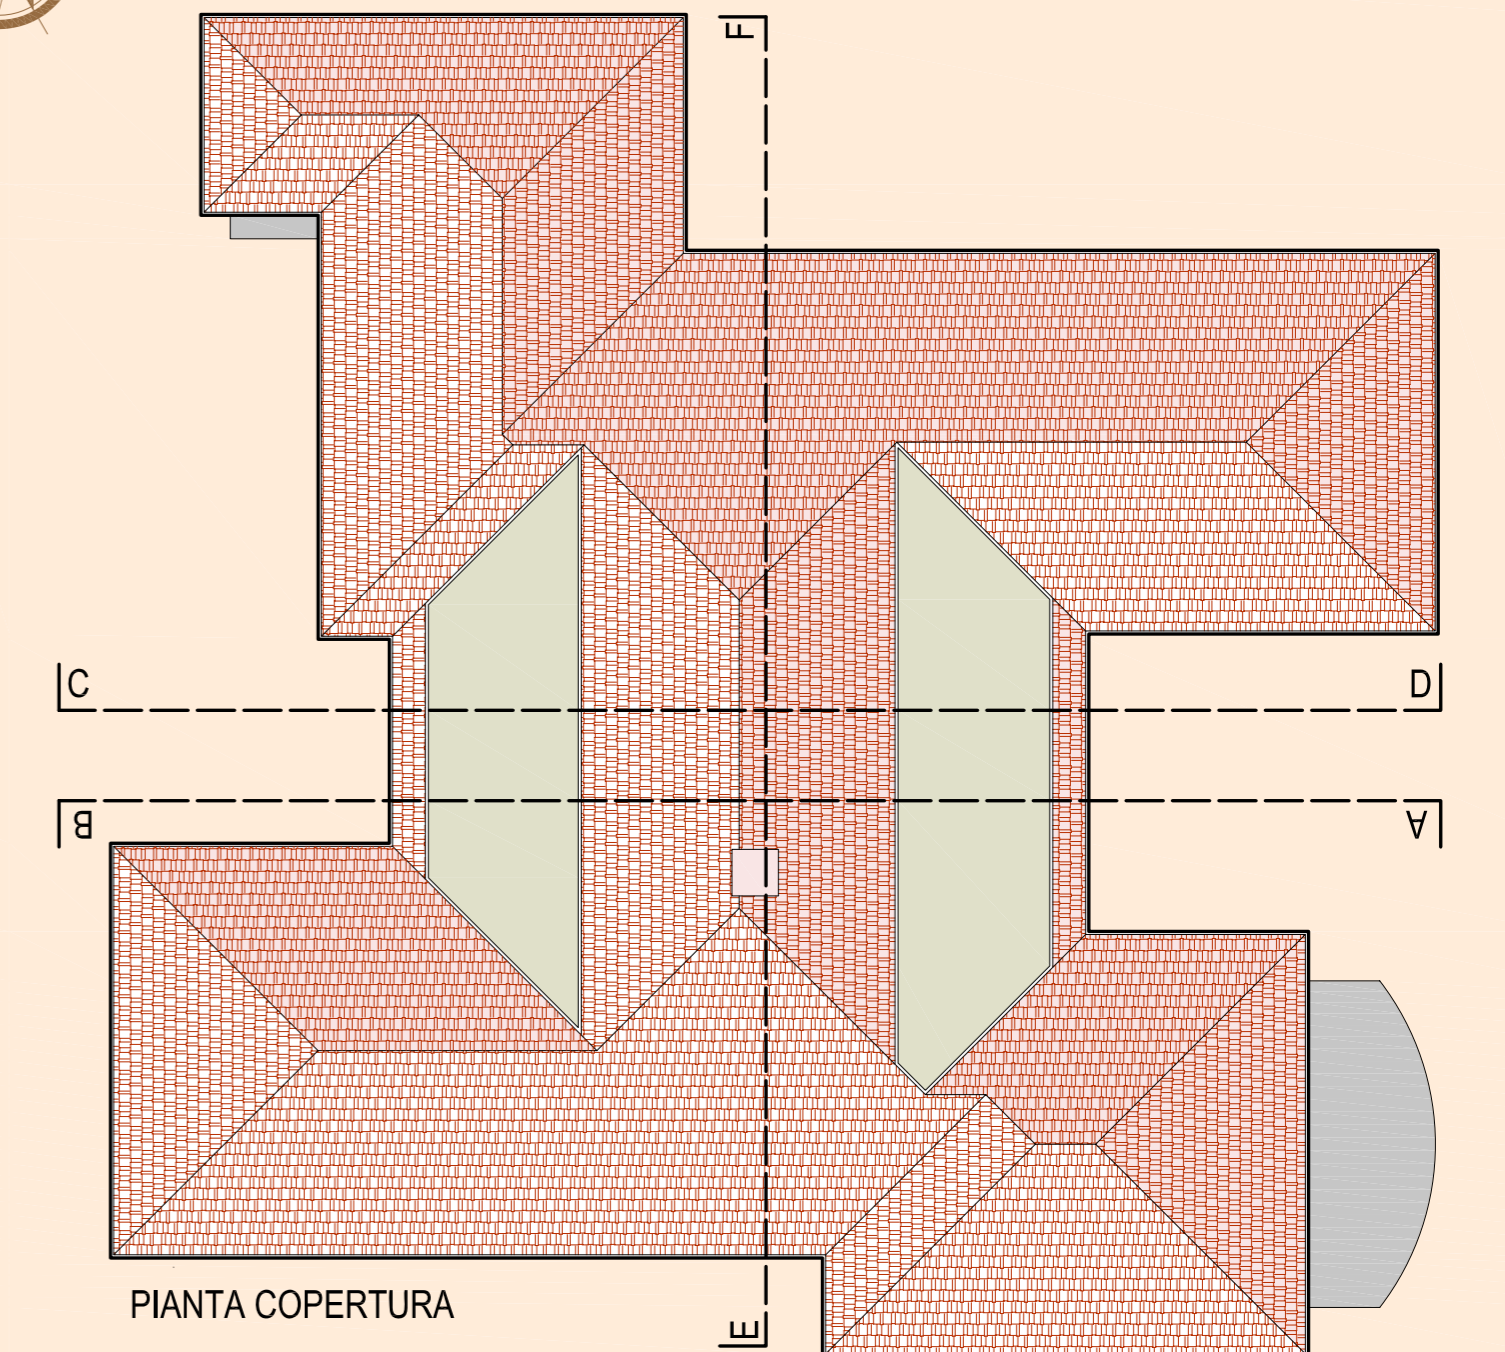

PIANTA COPERTURA

LEGENDA

- Distribuzione interna
- Monolocale
- Bilocale
- Trilocale
- Quadrilocale
- Servizi igienici
- Locali tecnici
- Terrazze esclusive
- Logge esclusive